

Российская Федерация. Белгородская область



тел.:8 (800) 707-29-17

+7 (4722) 37-29-17, +7 (910) 737-29-17

www.svoymdom.online, info@svoymdom.online

ЭСКИЗНЫЙ ПРОЕКТ ИНДИВИДУАЛЬНЫЙ ЖИЛОЙ ДОМ




Разработал: Гридасов Р.Н.


Проверил: Гридасов Р.Н.

г. Белгород

План фундаментов М 1:100

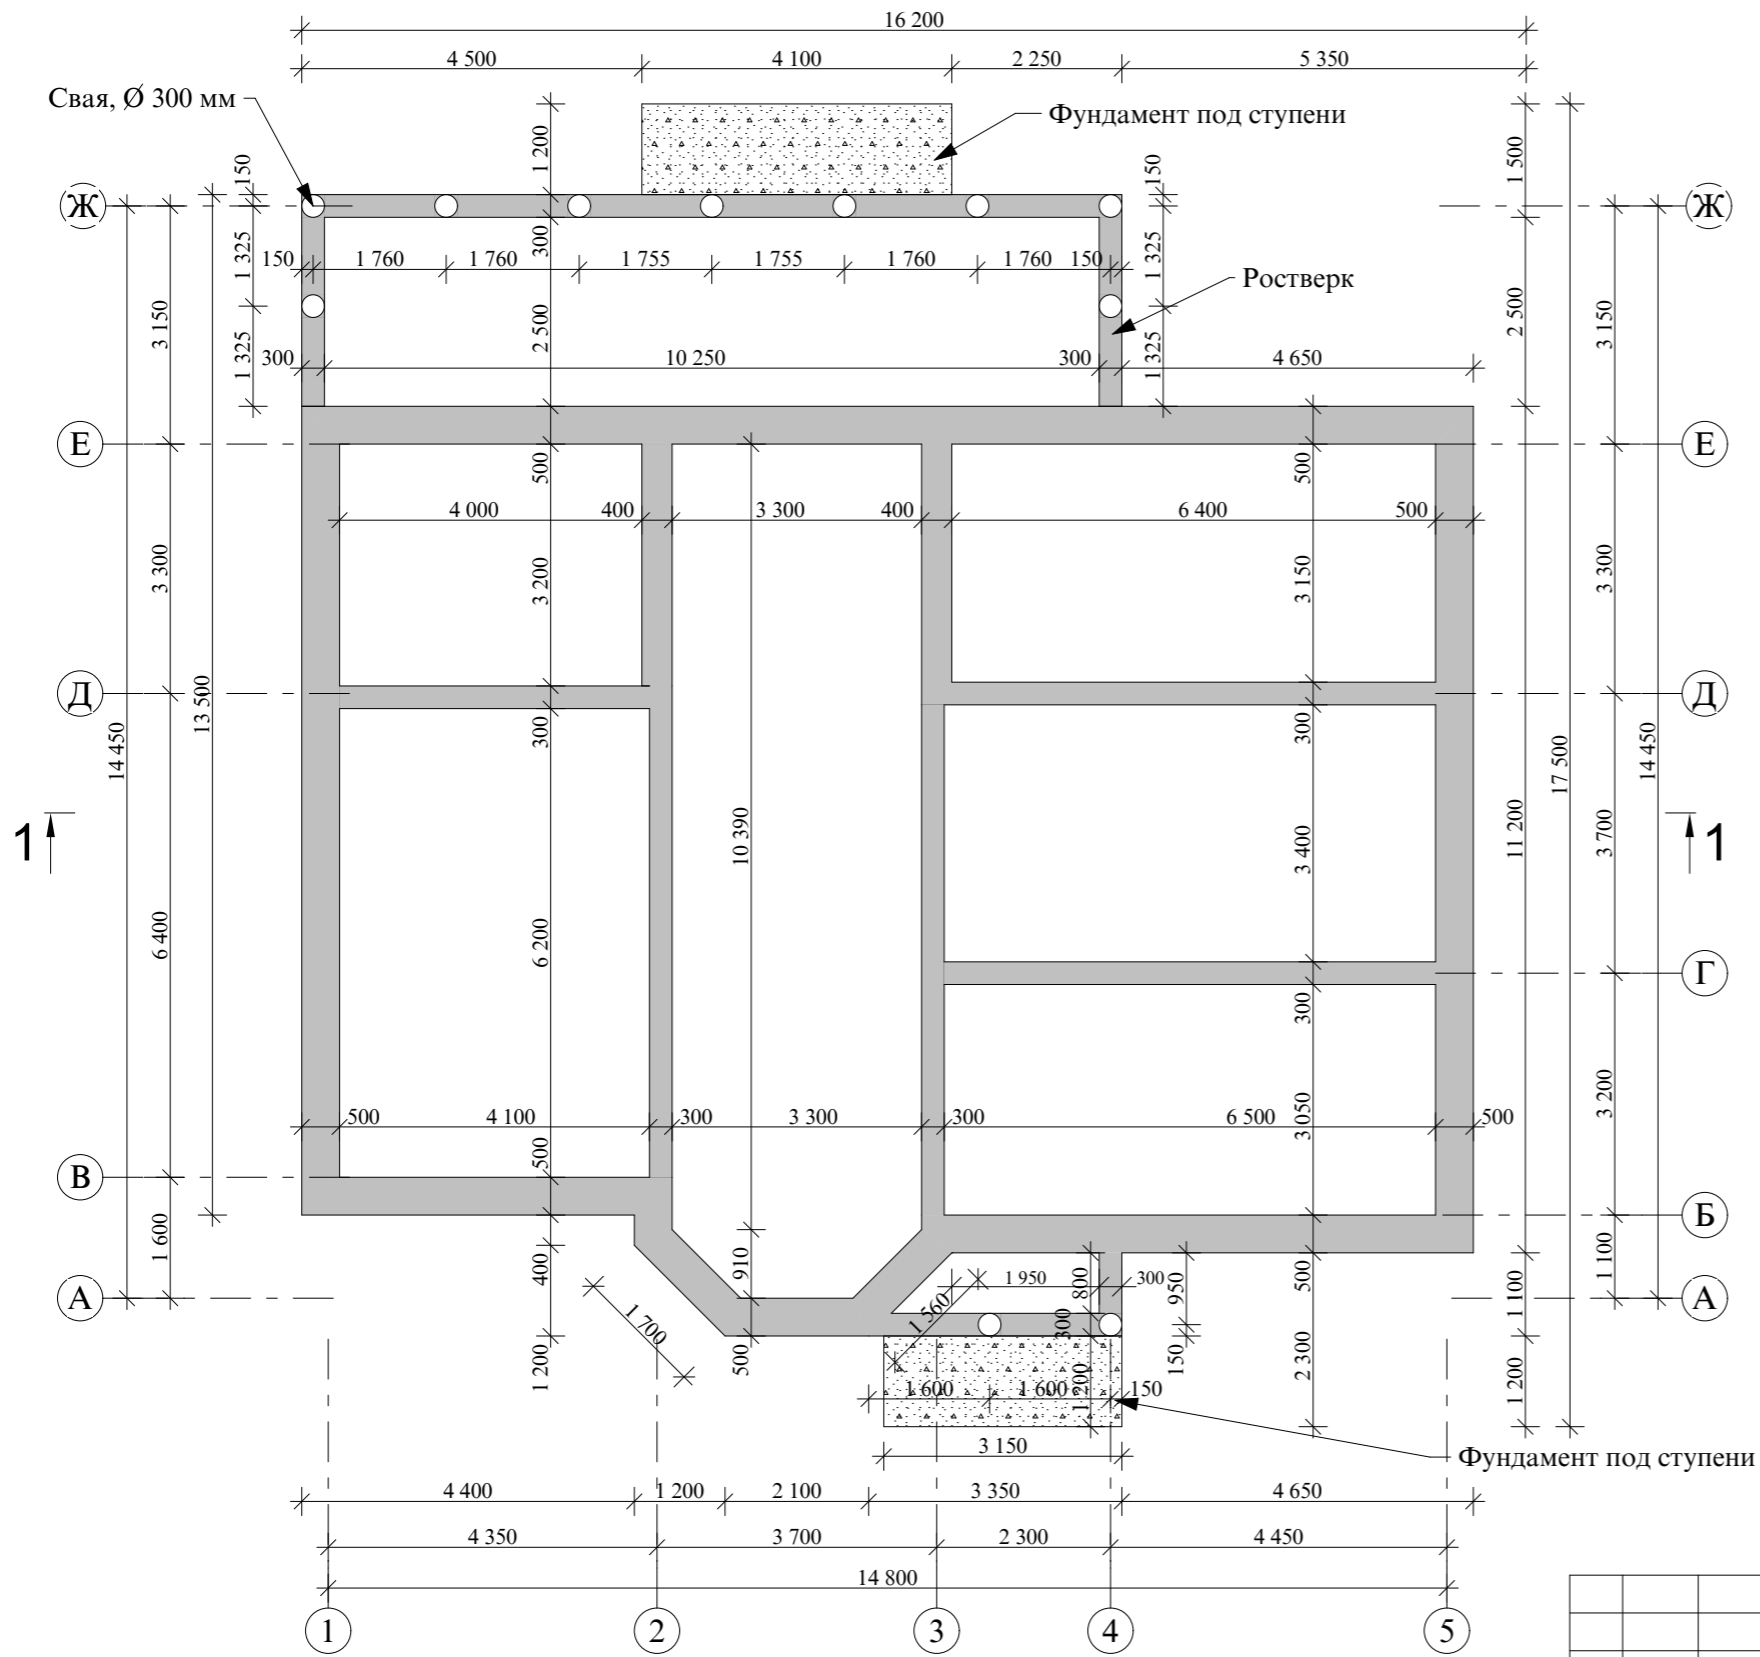

				Индивидуальный жилой дом		
Изм. Лист	№ Докум.	Подпись	Дата			
Архитектор	Гридасов			Э.П.		
				План фундаментов М 1:100		

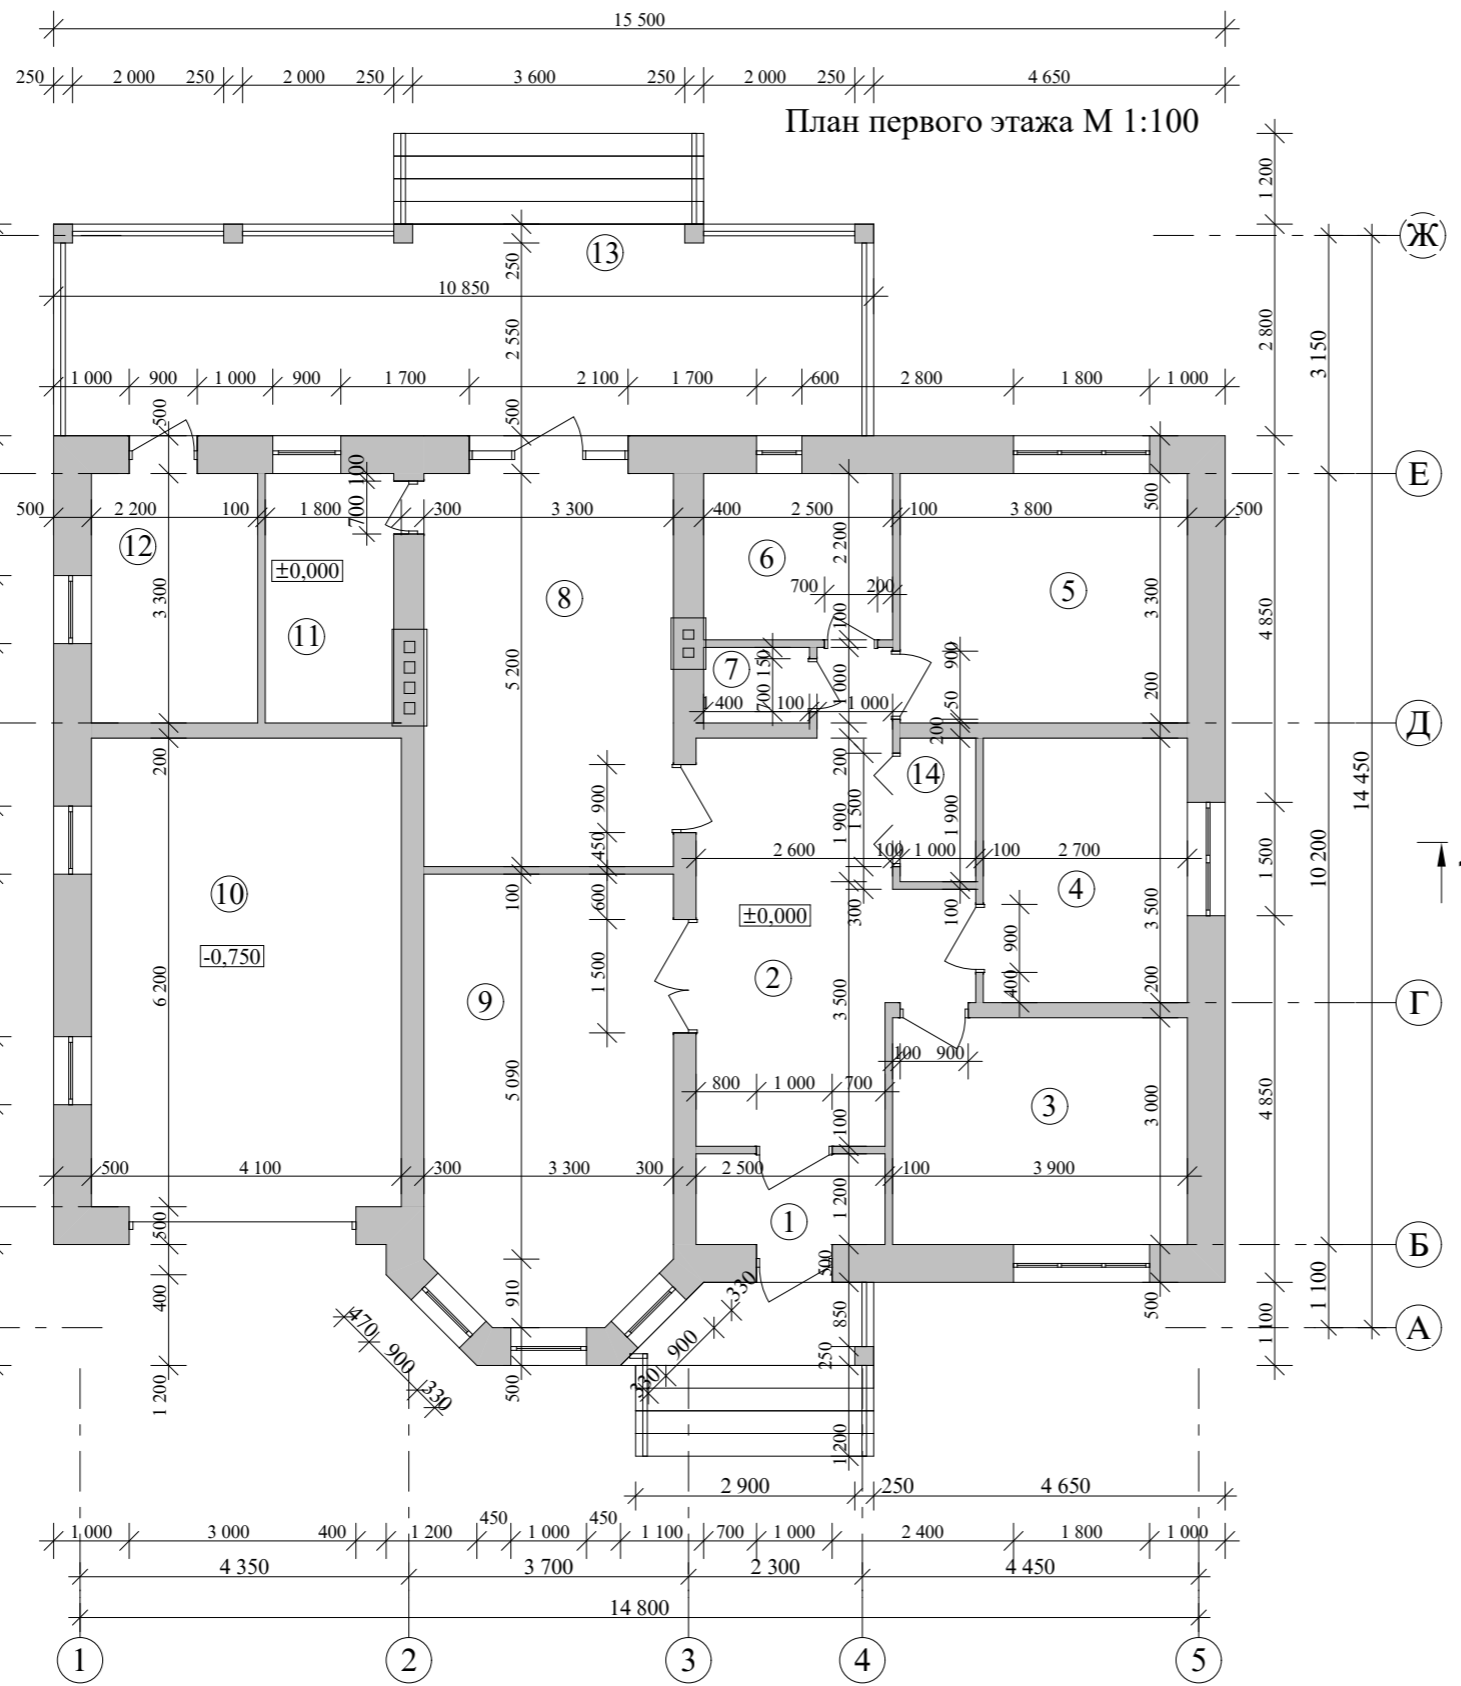

План первого этажа М 1:100


Экспликация помещений первого этажа

№ П/П	Наименование	Площадь м ²	Примечания
1	Тамбур	3,00	
2	Холл	16,70	
3	Жилая комната	11,70	
4	Жилая комната	9,45	
5	Жилая комната	12,54	
6	Ванная	5,50	
7	С/узел	1,40	
8	Кухня-столовая	17,16	
9	Гостинная	18,98	
10	Гараж	25,42	
11	Котельная	5,61	
12	Подсобное помещение	7,26	
13	Терраса	30,38	
14	Гардеробная	1,90	
Итого по первому этажу:		167,00	

				Индивидуальный жилой дом		
Изм. Лист	№ Докум.	Подпись	Дата			
				Стадия	Лист	Листов
				Э.П.		
				План первого этажа М 1:100 Экспликация помещений первого этажа		


Архитектор Гридасов

План кровли М 1:100

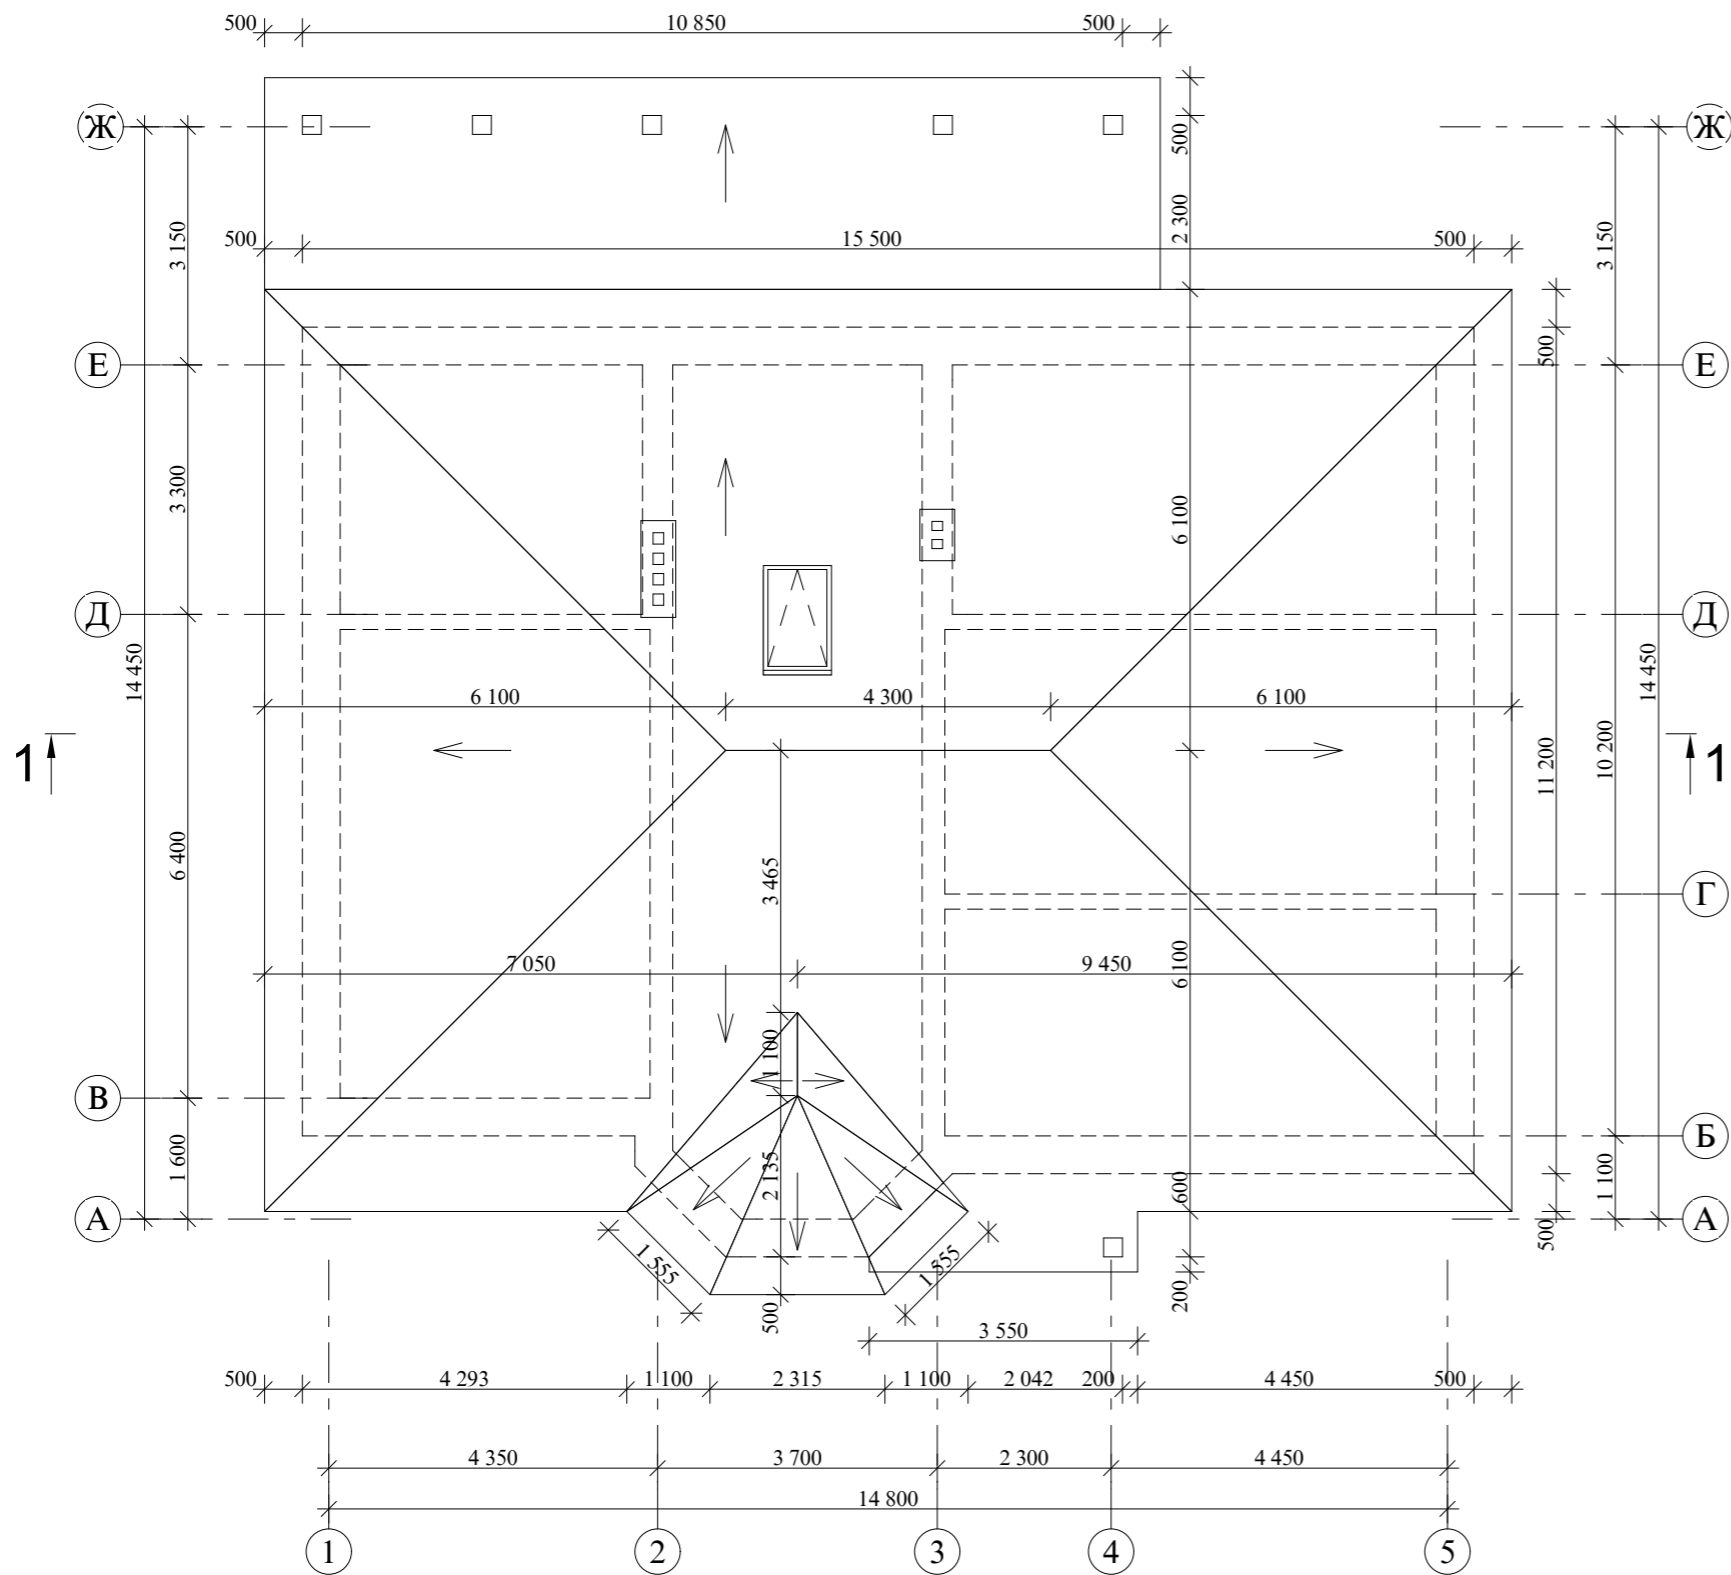

					Индивидуальный жилой дом		
Изм. Лист	№ Докум.	Подпись	Дата				
					Стадия	Лист	Листов
Архитектор	Гридасов				Э.П.		
				План кровли М 1:100			

Разрез 1-1 М 1:100

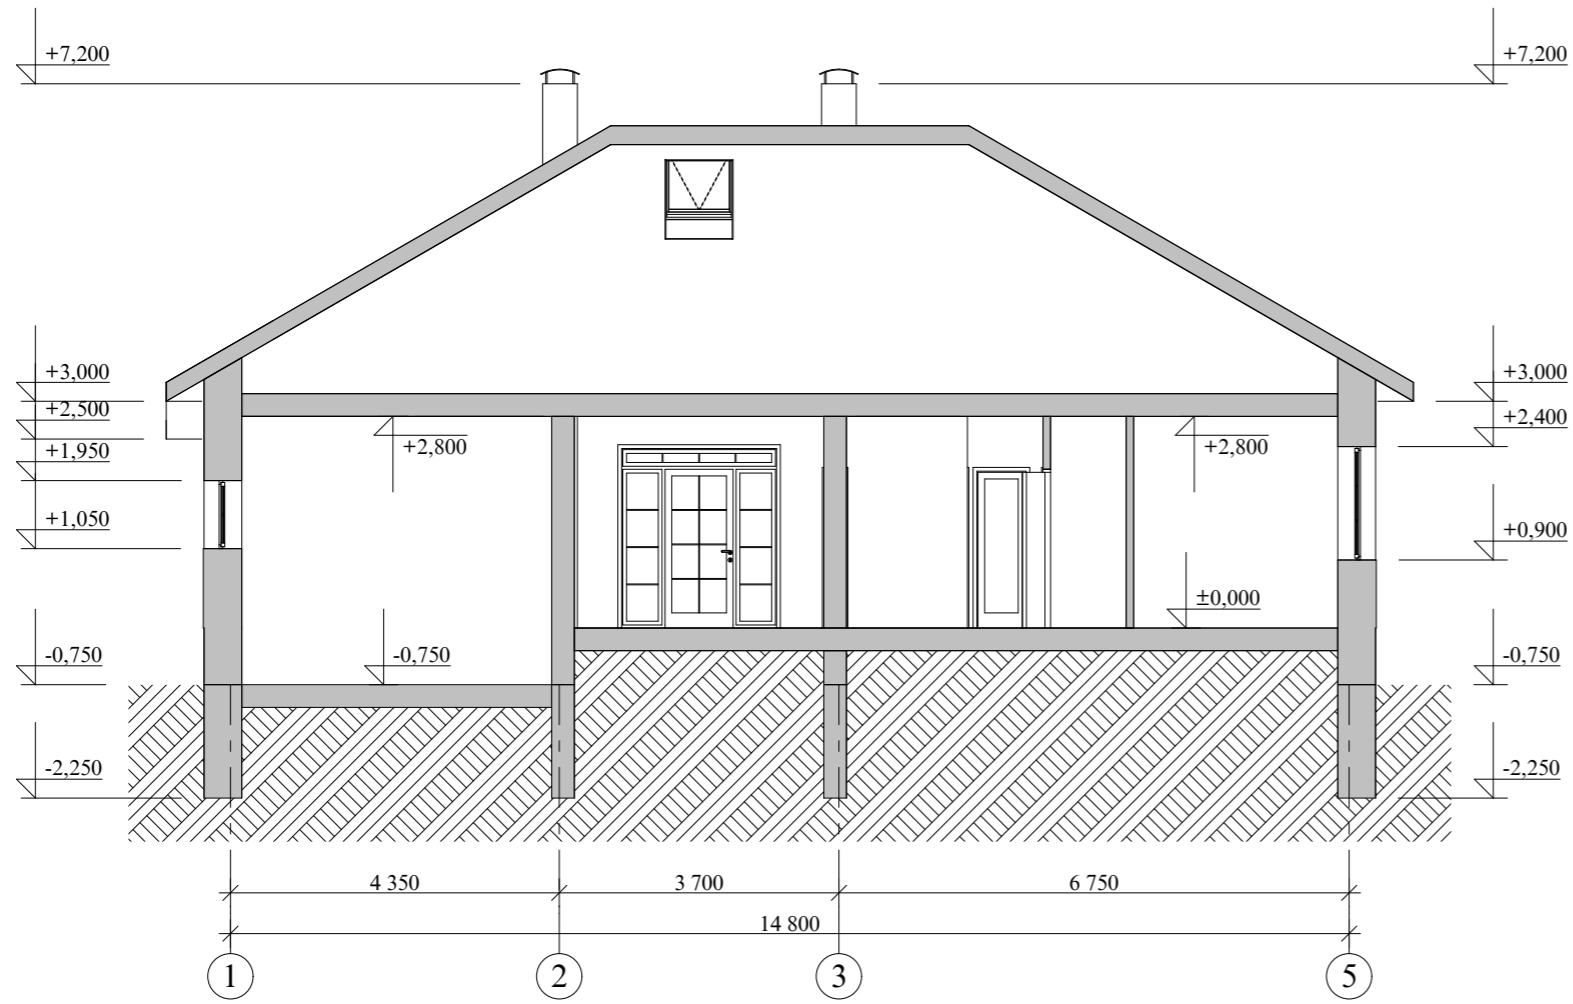


					Индивидуальный жилой дом		
Изм.	Лист	№ Докум.	Подпись	Дата			
					Стадия	Лист	Листов
Архитектор	Гридасов				Э.П.		
					Разрез 1-1 М 1:100		

Фасад 1-5 М 1:100




Фасад А-Ж М 1:100

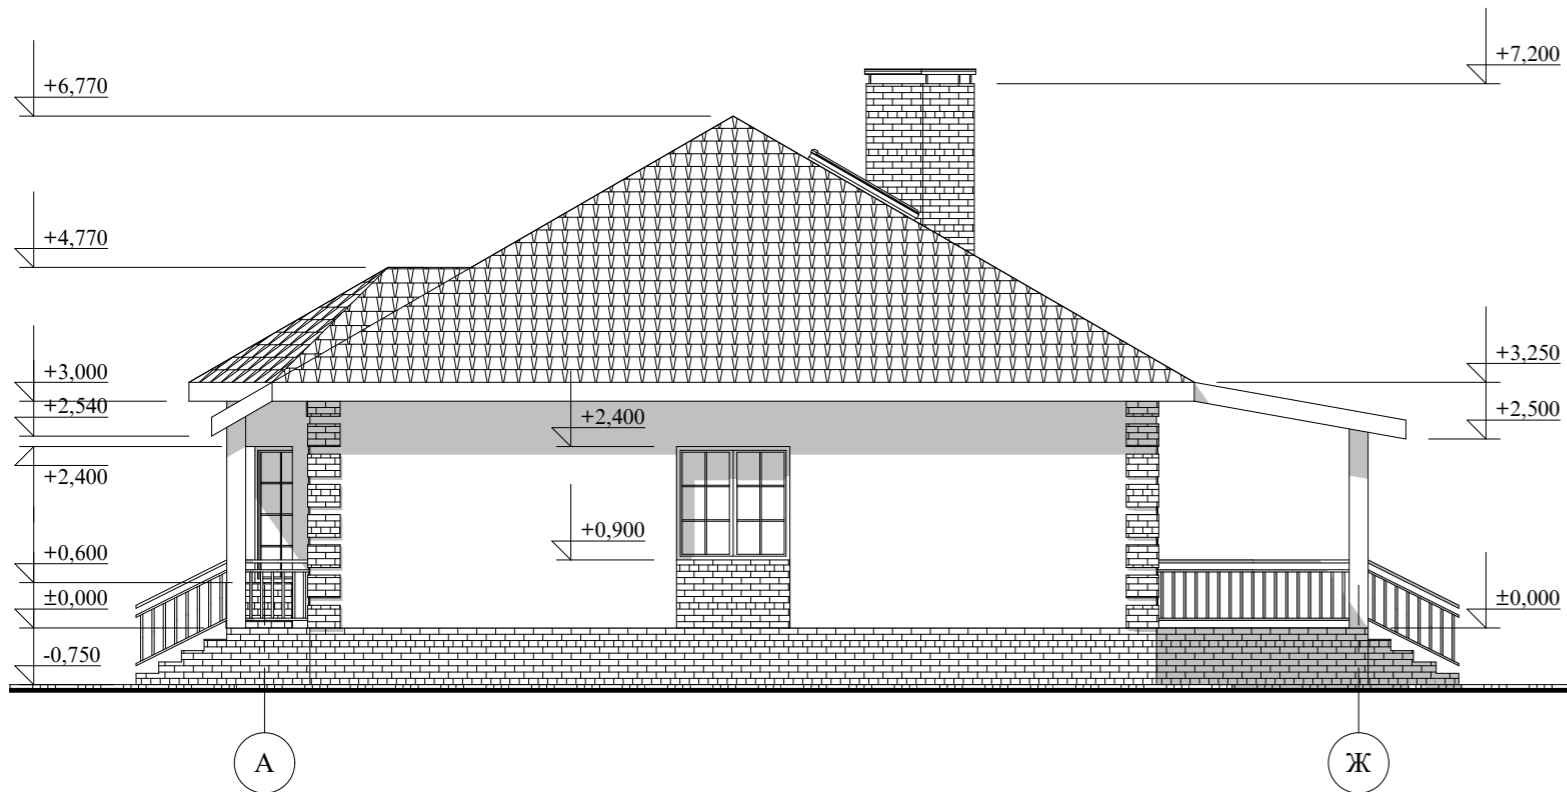

					Индивидуальный жилой дом		
Изм.	Лист	№ Докум.	Подпись	Дата			
					Стадия	Лист	Листов
Архитектор	Гридасов				Э.П.		
					Фасад 1-5 М 1:100 Фасад А-Ж М 1:100		

Фасад 5-1 М 1:100

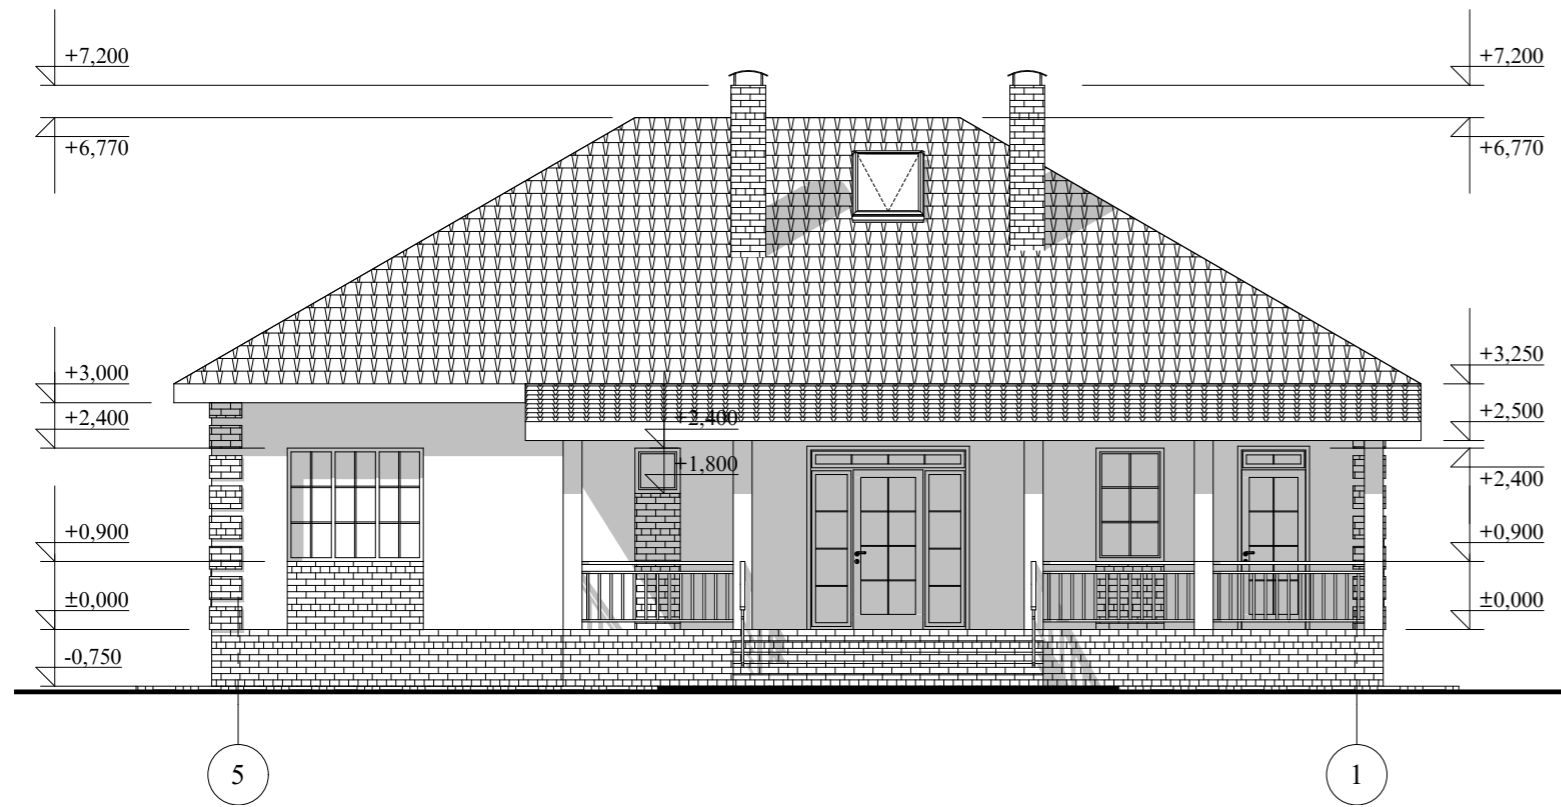

Фасад Ж-А М 1:100



				Индивидуальный жилой дом		
Изм.	Лист	№ Докум.	Подпись	Дата		
					Стадия	Лист
					Э.П.	Листов
Архитектор	Гридасов				Фасад 5-1 М 1:100 Фасад Ж-А М 1:100	

Фасады в цвете



					Индивидуальный жилой дом		
Изм. Лист	№ Докум.	Подпись	Дата				
Архитектор	Гридасов				Э.П.		
					Фасады в цвете		

Перспектива



					Индивидуальный жилой дом		
Изм. Лист	№ Докум.	Подпись	Дата				
Архитектор	Гридасов				Э.П.		
					Перспектива		