

Российская Федерация. Белгородская область



тел.: 8 (800) 707-29-17  
+7(4722) 37-29-17, +7 (910) 737-29-17  
[www.svoymaxonline.com](http://www.svoymaxonline.com), [info@svoymaxonline.com](mailto:info@svoymaxonline.com)


## **ЭСКИЗНЫЙ ПРОЕКТ** **ИНДИВИДУАЛЬНЫЙ ЖИЛОЙ ДОМ**



Разработал: Гридасов Р.Н.  
Проверил: Гридасов Р.Н.


г. Белгород

План фундаментов М 1:100

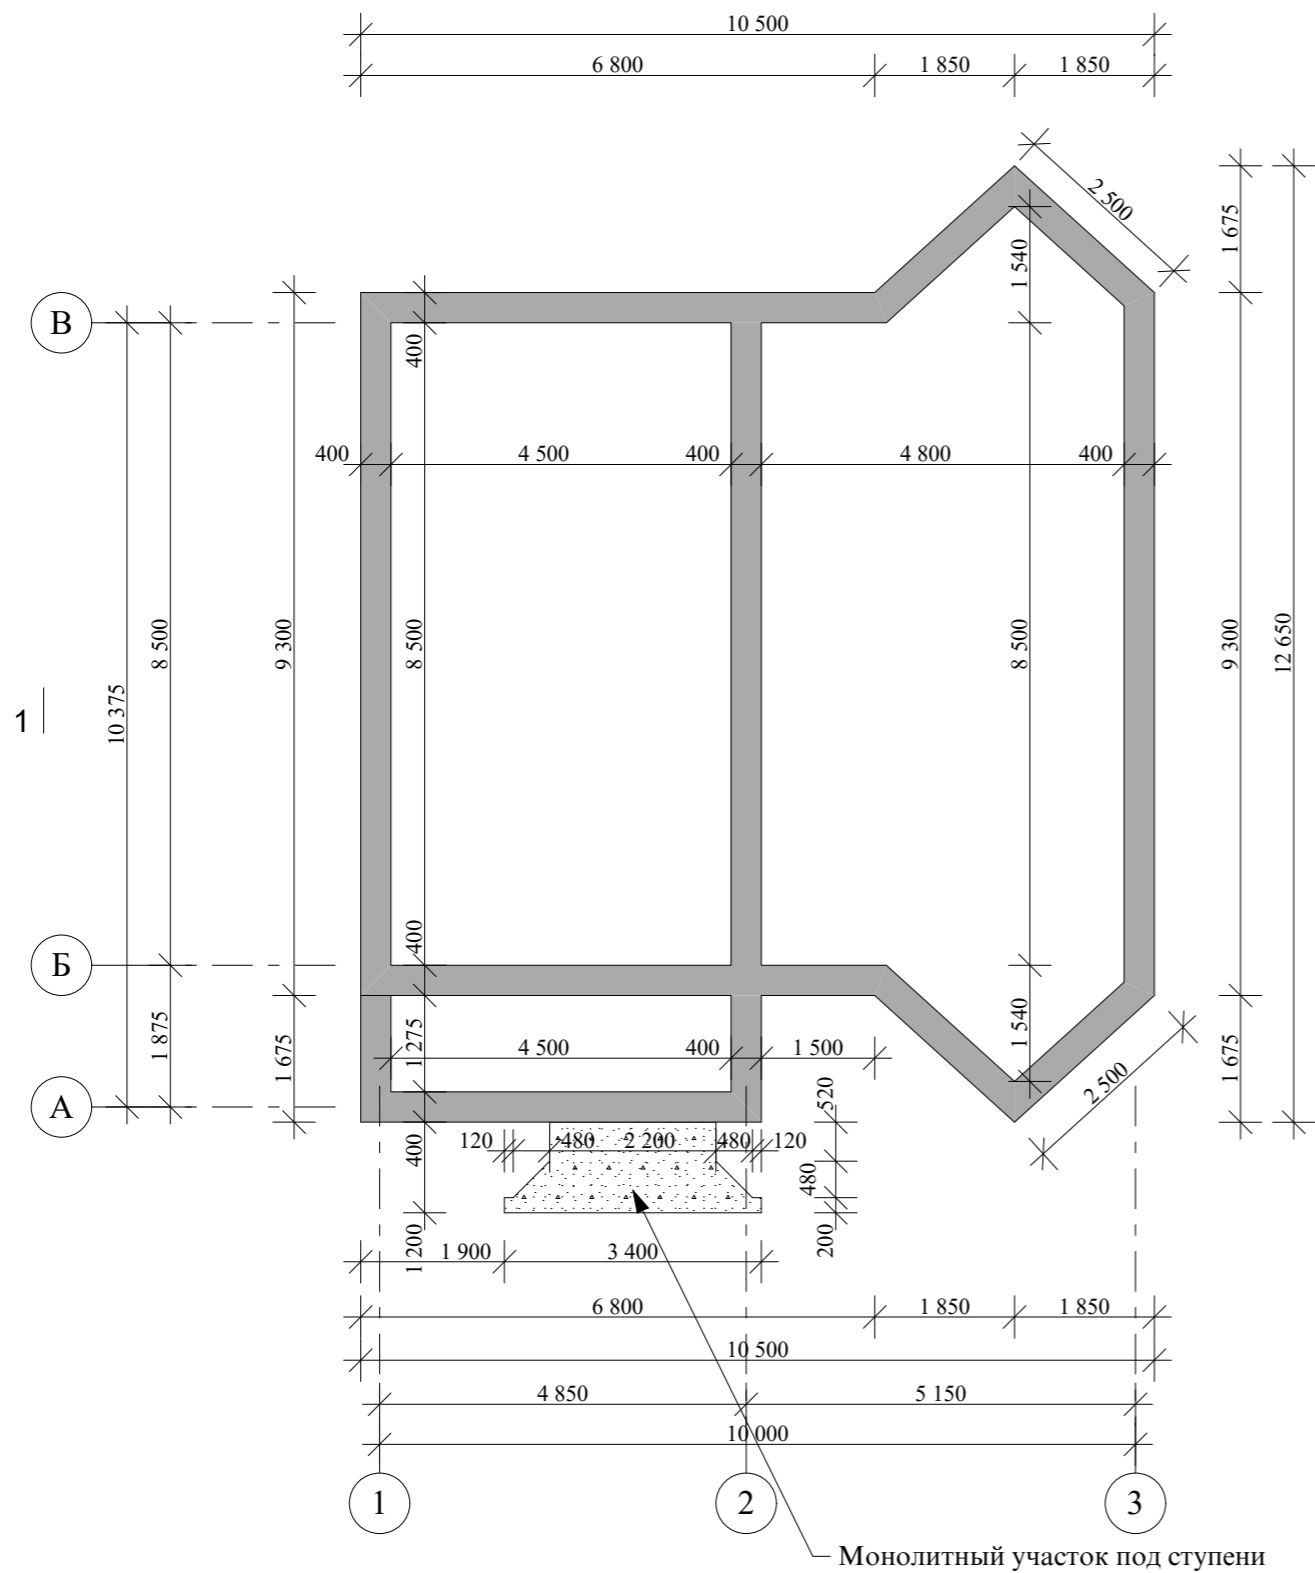

					Индивидуальный жилой дом		
Изм.	Лист	№Докум.	Подпись	Дата			
					Э.П.		
Архитектор	Гридасов				План фундаментов М 1:100		

План 1-го этажа М 1:100

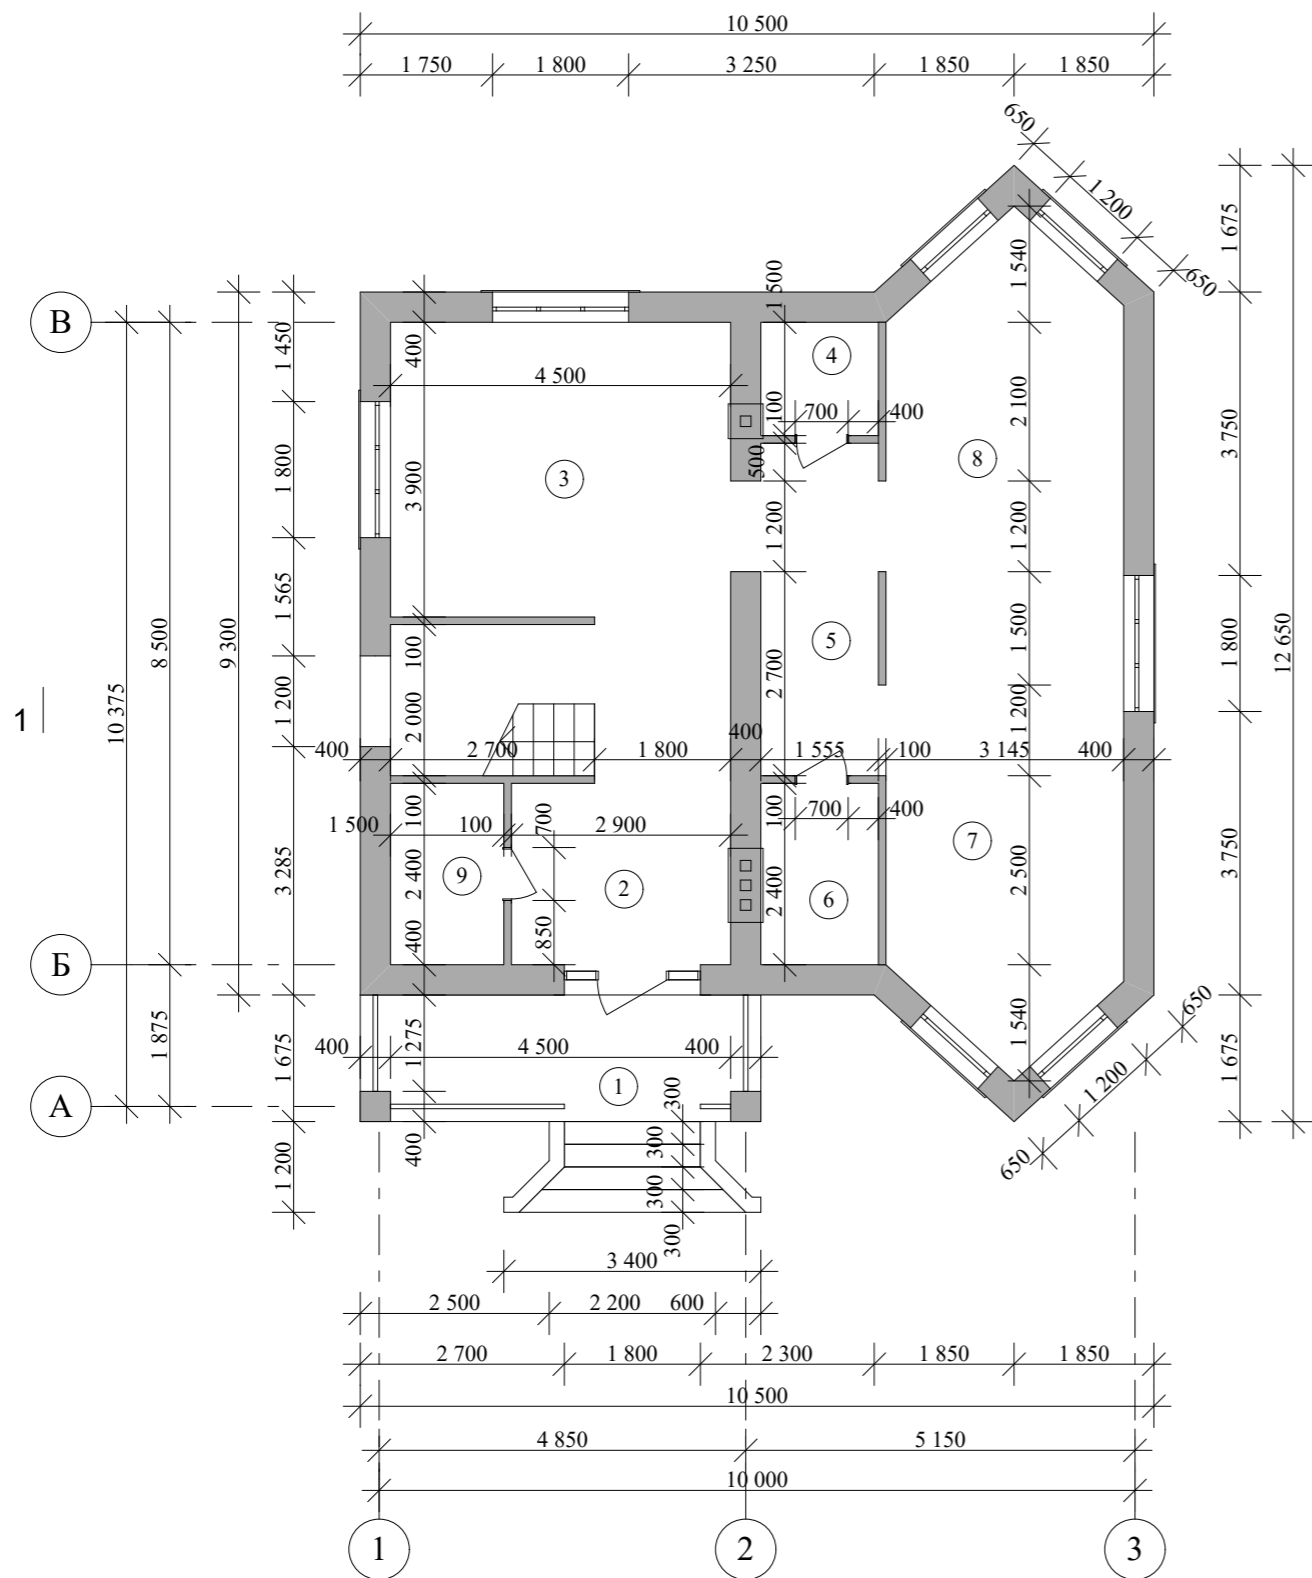


Экспликация помещений 1-го этажа

№ П/П	Наименование	Площадь м <sup>2</sup>	Примечания
1	Крыльцо	8,88	
2	Холл	16,32	
3	Гостинная	17,55	
4	Сан. узел	2,33	
5	Коридор	6,84	
6	Ванная	3,73	
7	Кухня	15,94	
8	Столовая	15,94	
9	Кладовая	3,60	
Итого по первому этажу:		91,14	

				Индивидуальный жилой дом		
Изм.	Лист	№Докум.	Подпись	Дата		
					Стадия	Лист
					Э.П.	Листов
Архитектор				Гридасов		
					План 1-го этажа М1:100, Экспликация помещений 1-го этажа	

План 2-го этажа М 1:100

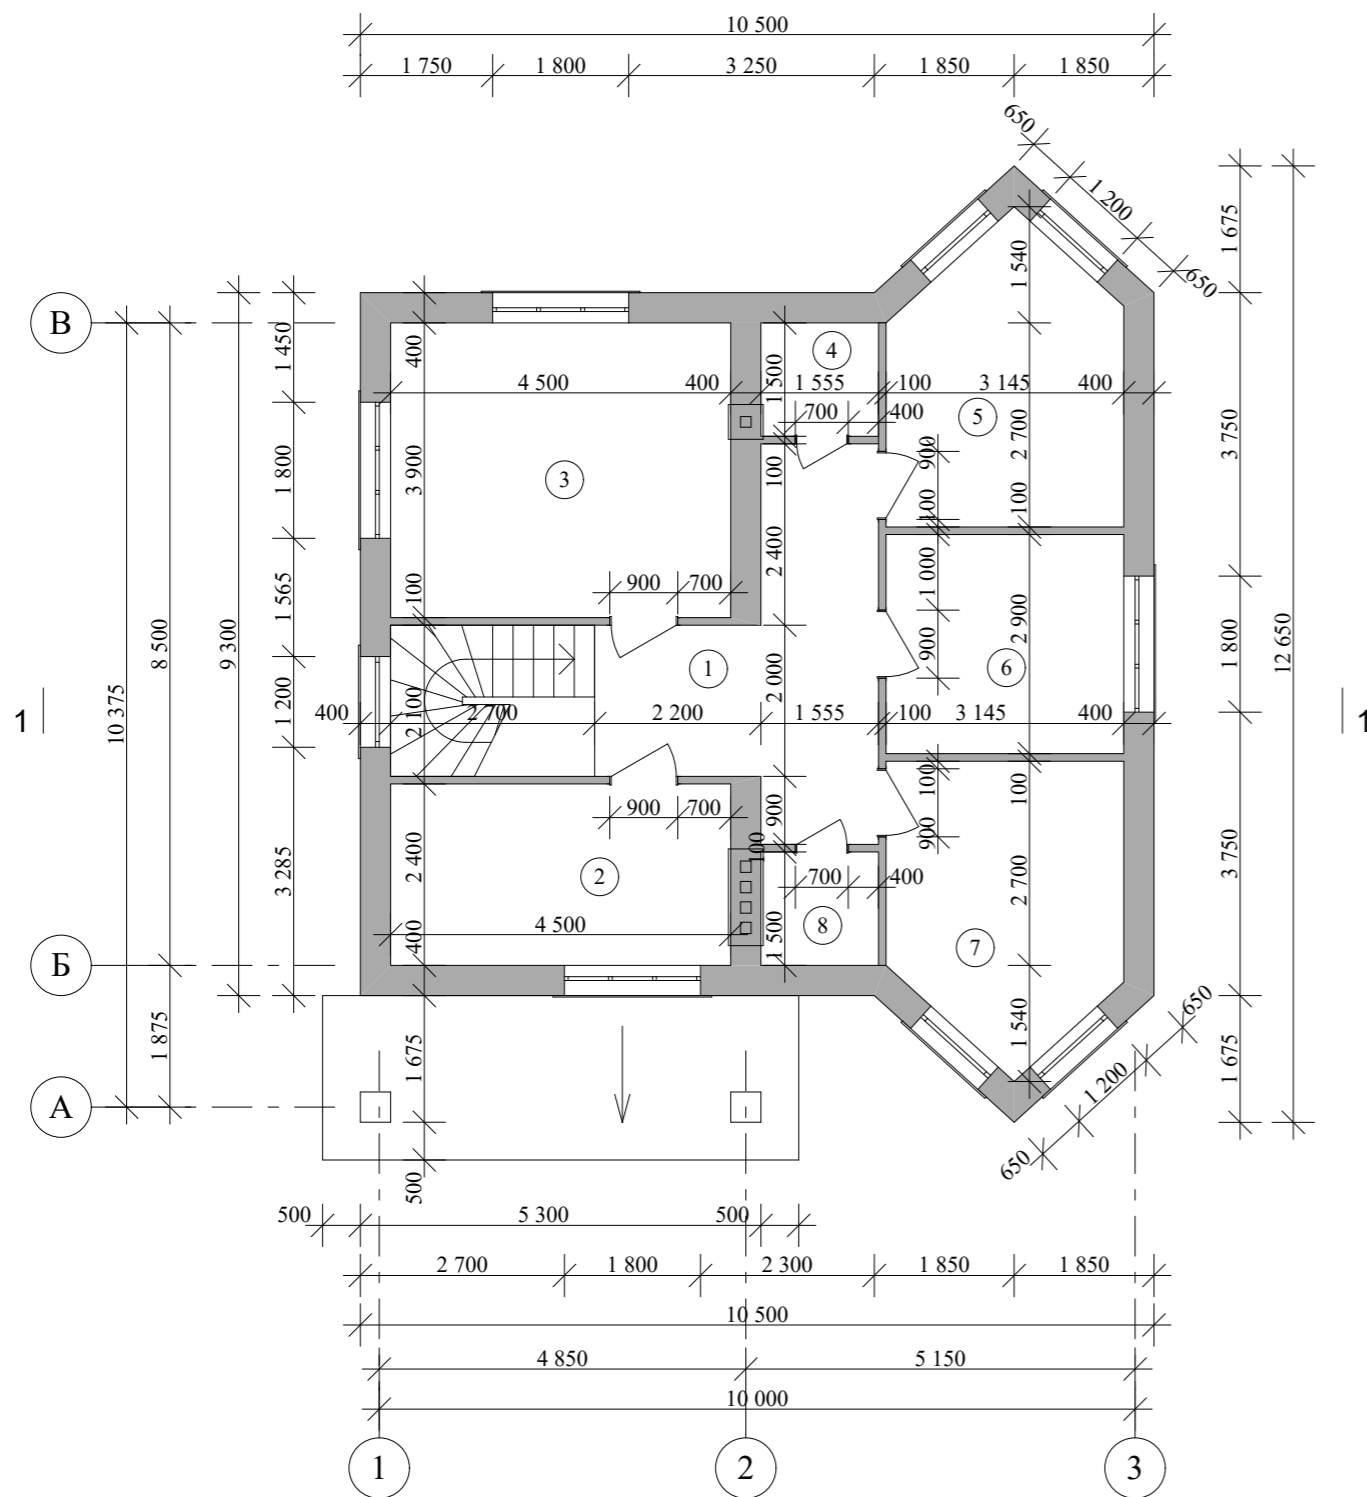


Экспликация помещений 2-го этажа


№ П/П	Наименование	Площадь м <sup>2</sup>	Примечания
1	Холл	12,64	
2	Кабинет	10,80	
3	Спальня	17,55	
4	Гардеробная	2,33	
5	Спальня	11,07	
6	Спальня	9,12	
7	Спальня	11,07	
8	Сан. узел	2,33	
Итого по первому этажу:		76,91	

Индивидуальный жилой дом				
Изм.	Лист	№Докум.	Подпись	Дата
				Стадия
				Лист
				Листов
Архитектор Гридасов				Э.П.
План 2-го этажа М1:100, Экспликация помещений 2-го этажа				

План раскладки плит перекрытия 1-го этажа М 1:100

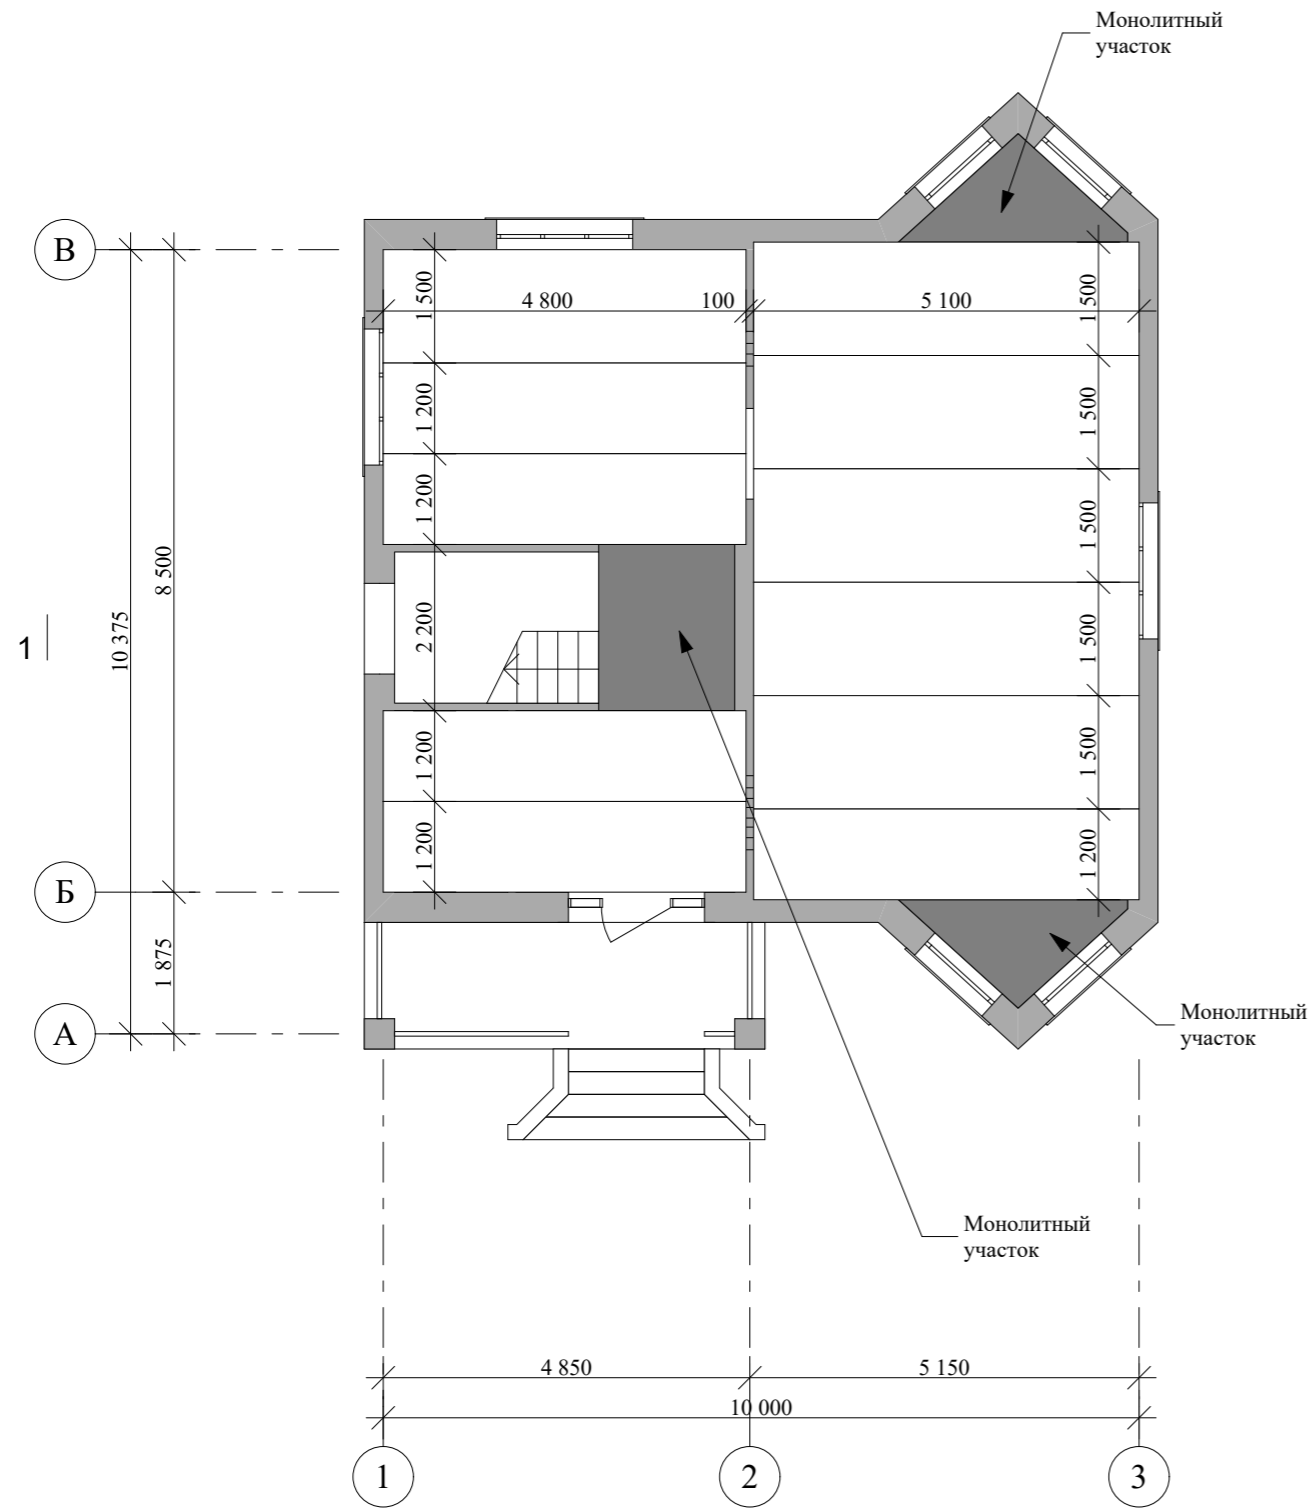


План раскладки плит перекрытия 2-го этажа М 1:100

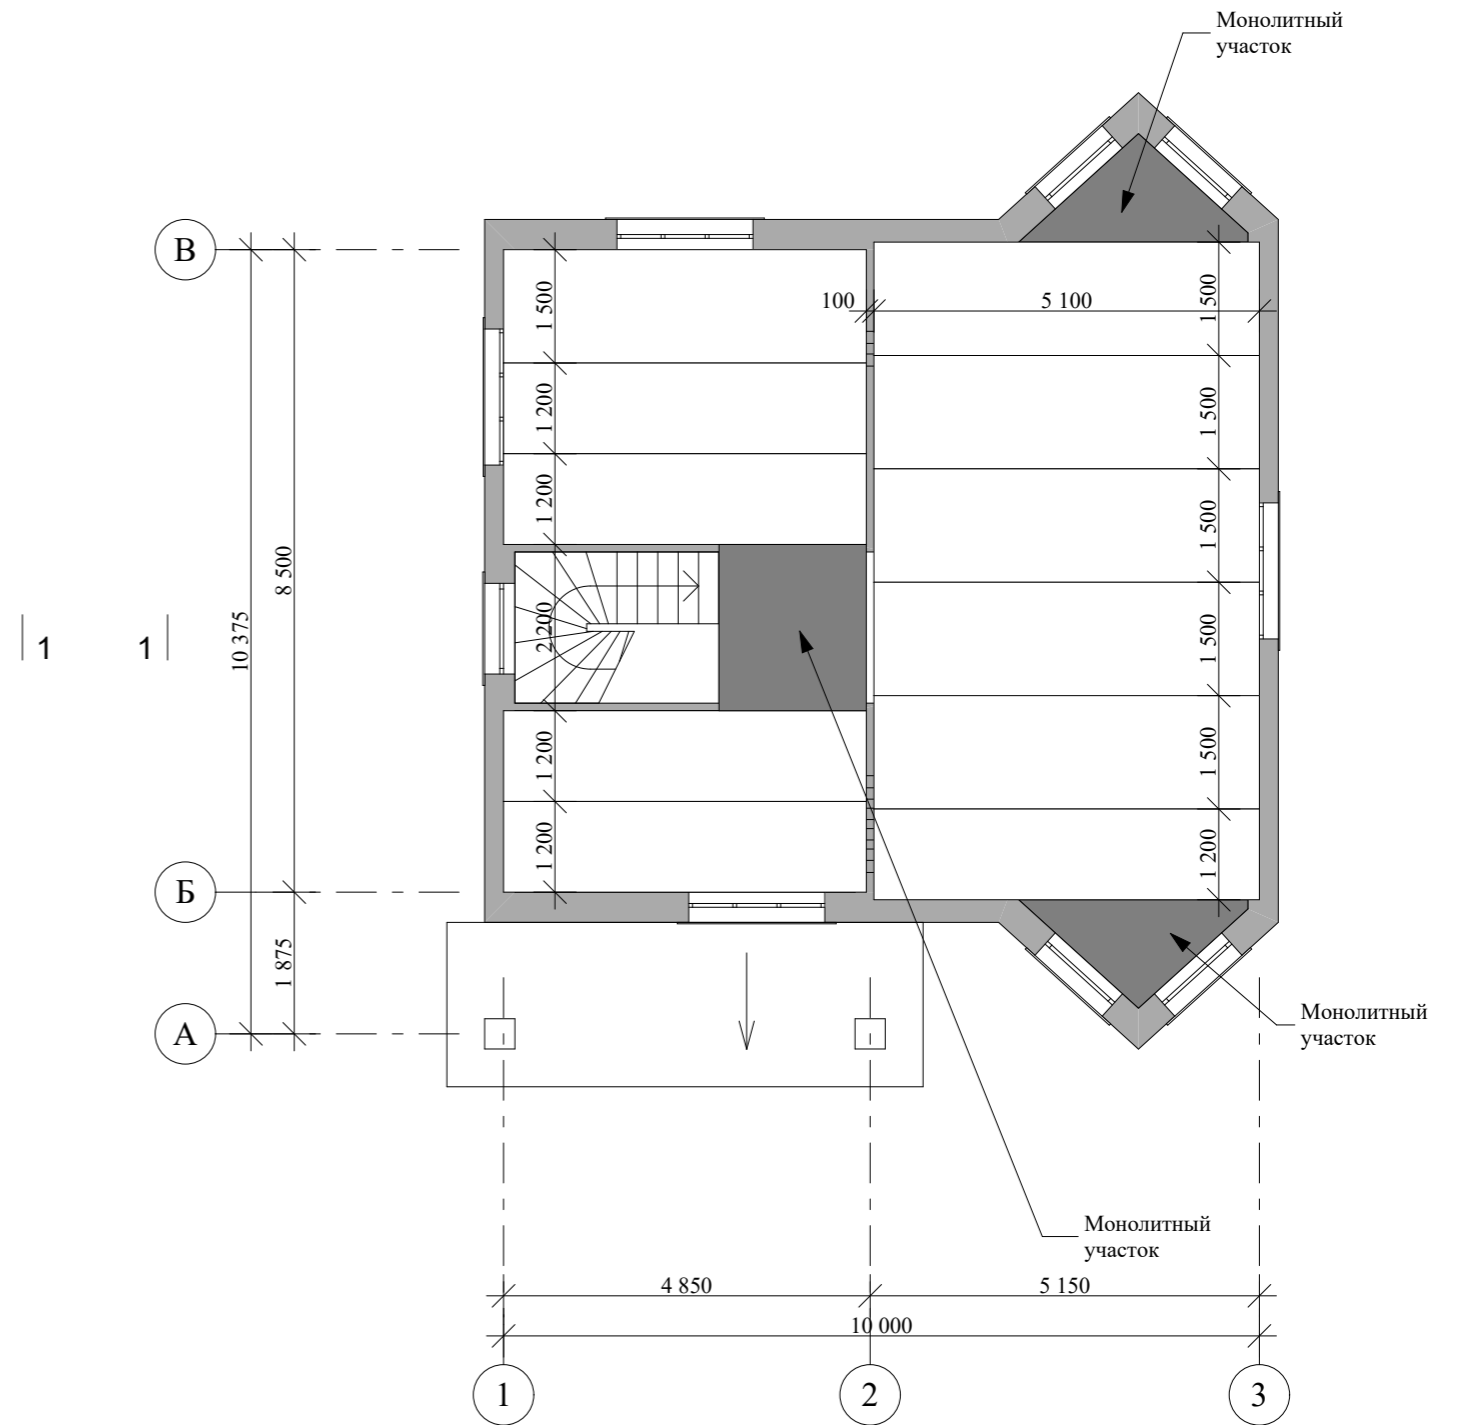


				Индивидуальный жилой дом			
Изм.	Лист	№Докум.	Подпись	Дата	Стадия	Лист	Листов
					Э.П.		
Архитектор				Гридасов	План раскладки плит перекрытия 1-го этажа М 1:100 План раскладки плит перекрытия 2-го этажа М 1:100		

Разрез 1-1 М 1:100

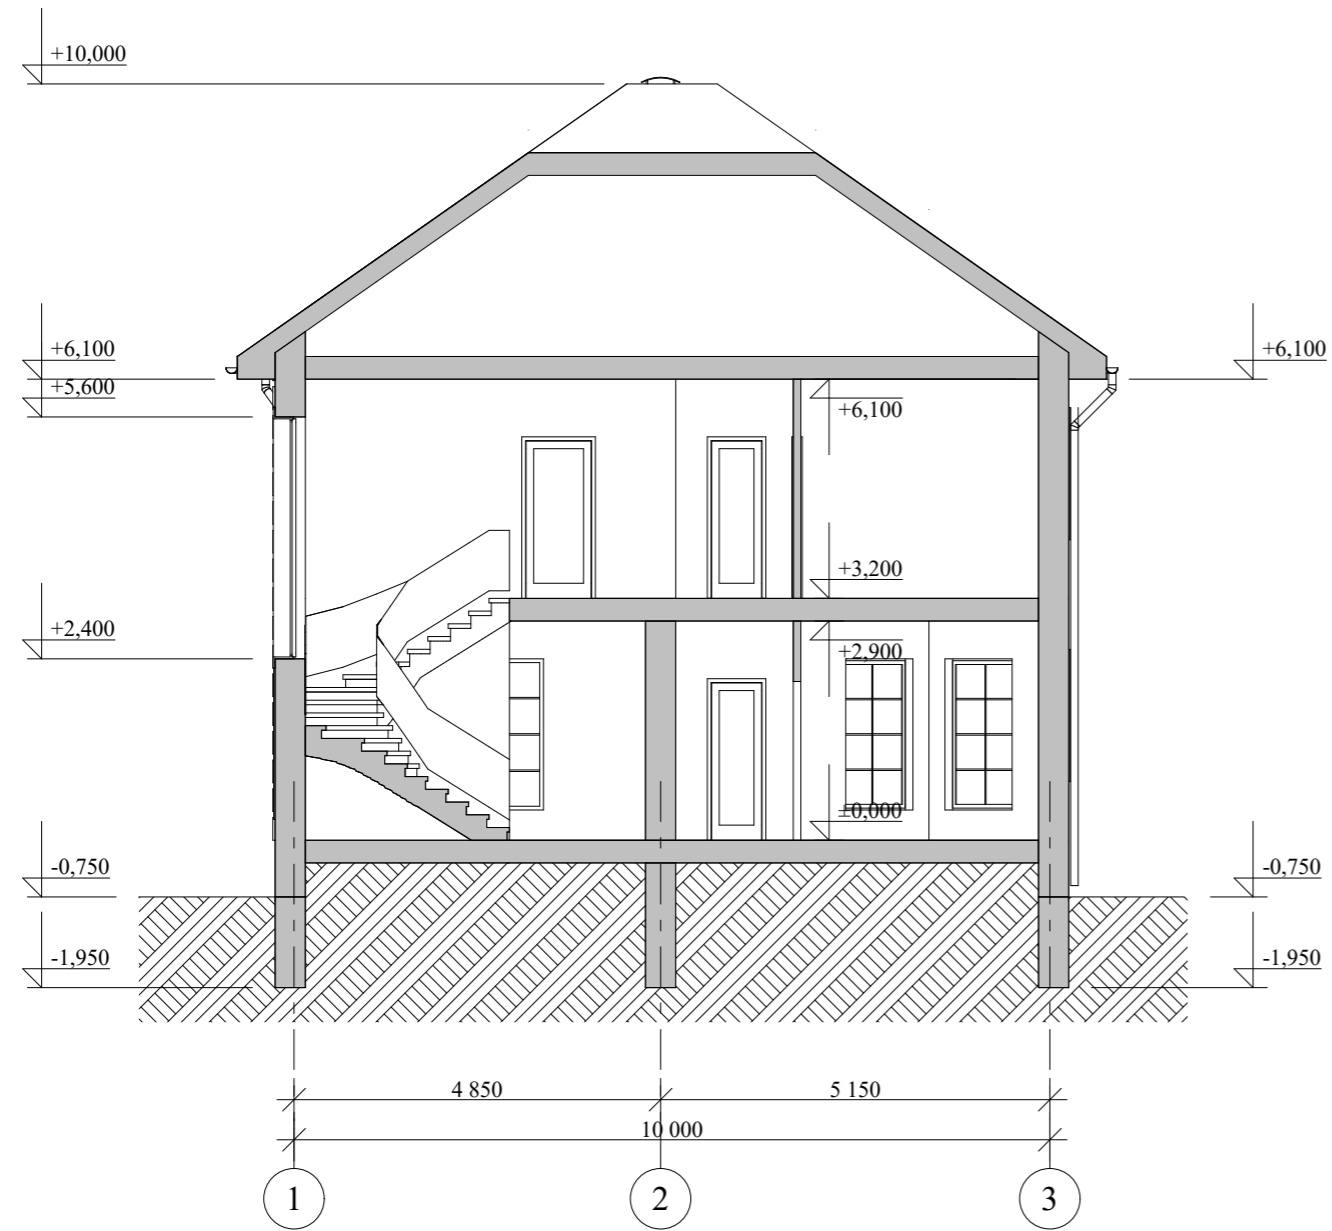


					Индивидуальный жилой дом		
Изм.	Лист	№Докум.	Подпись	Дата			
					Стадия	Лист	Листов
Архитектор	Гридасов				Э.П.		
					Разрез 1-1 М 1:100		

План кровли М 1:100

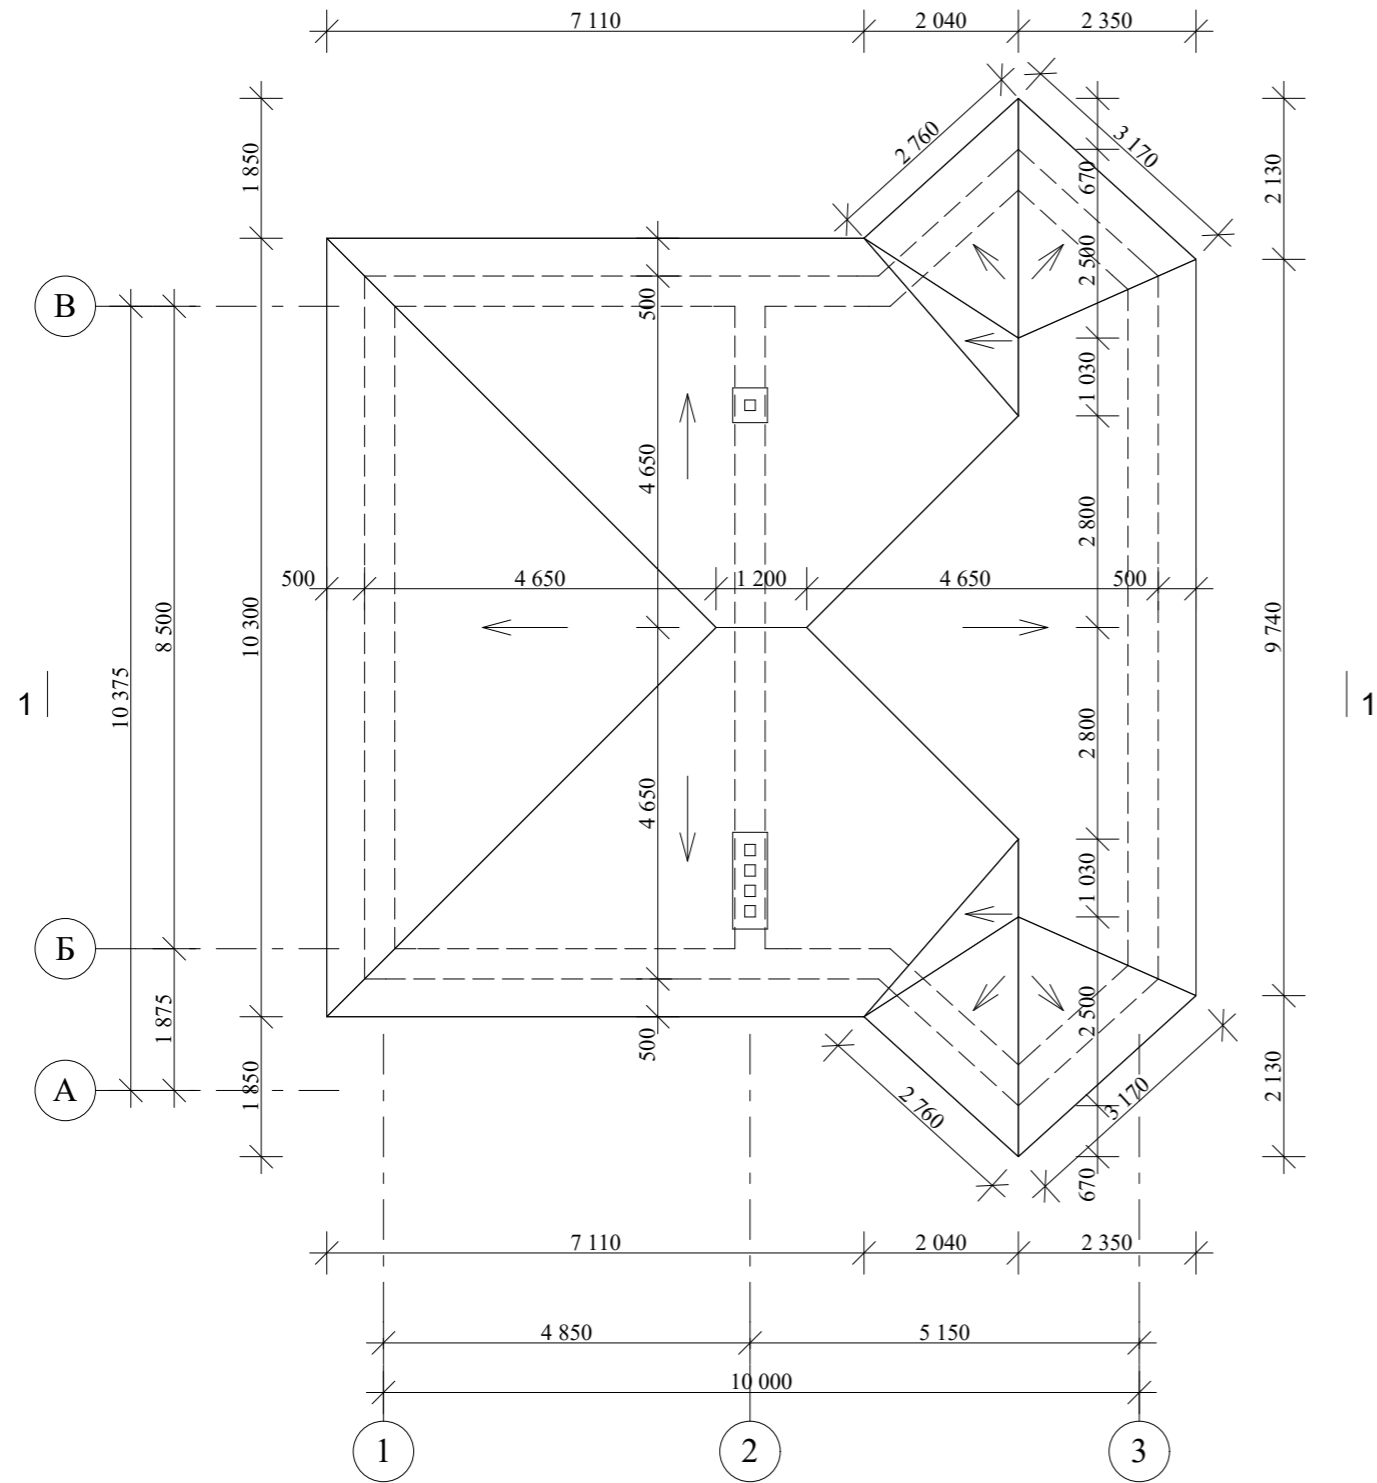


					Индивидуальный жилой дом		
Изм.	Лист	№Докум.	Подпись	Дата			
					Э.П.		
Архитектор	Гридасов				План кровли М 1:100		

Фасад 1-3 М 1:100

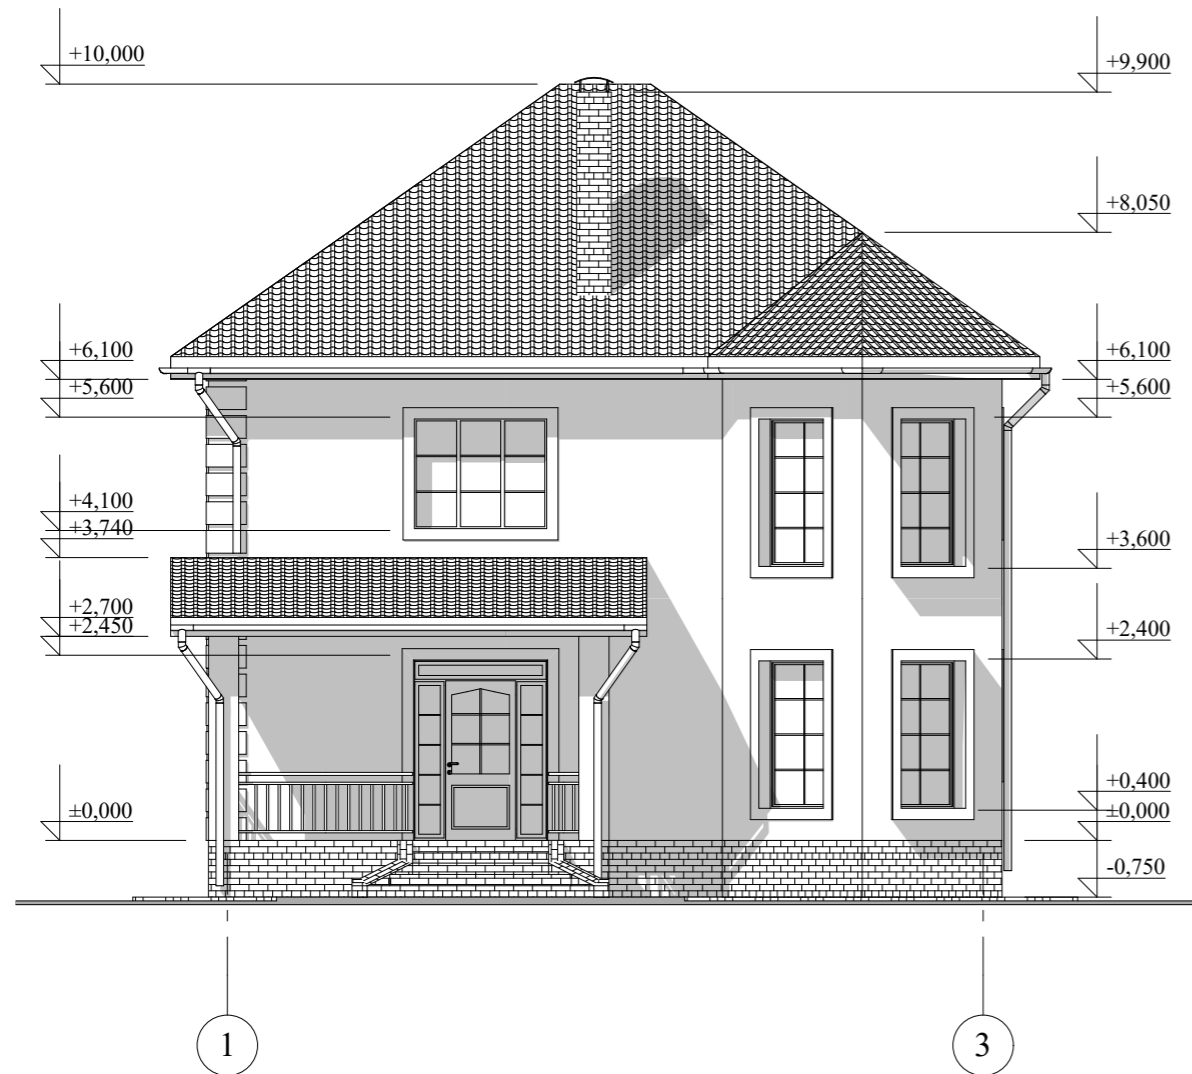


Фасад 3-1 М 1:100

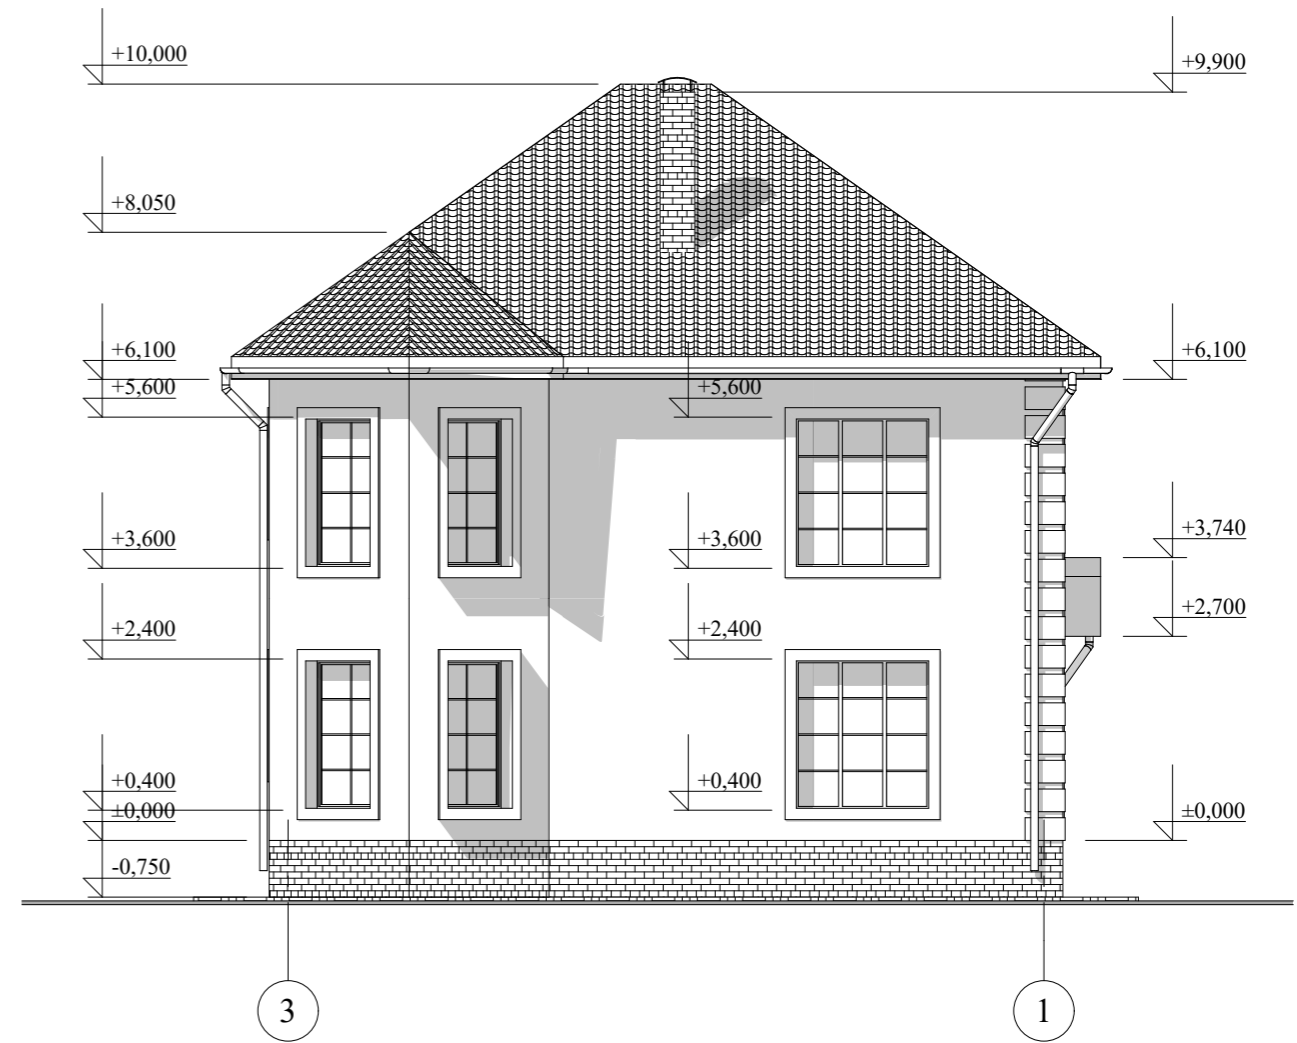


					Индивидуальный жилой дом		
Изм.	Лист	№Докум.	Подпись	Дата			
					Стадия	Лист	Листов
Архитектор	Гридасов				Э.П.		
					Фасад 1-3 М 1:100 Фасад 3-1 М 1:100		

Фасад А-В М 1:100

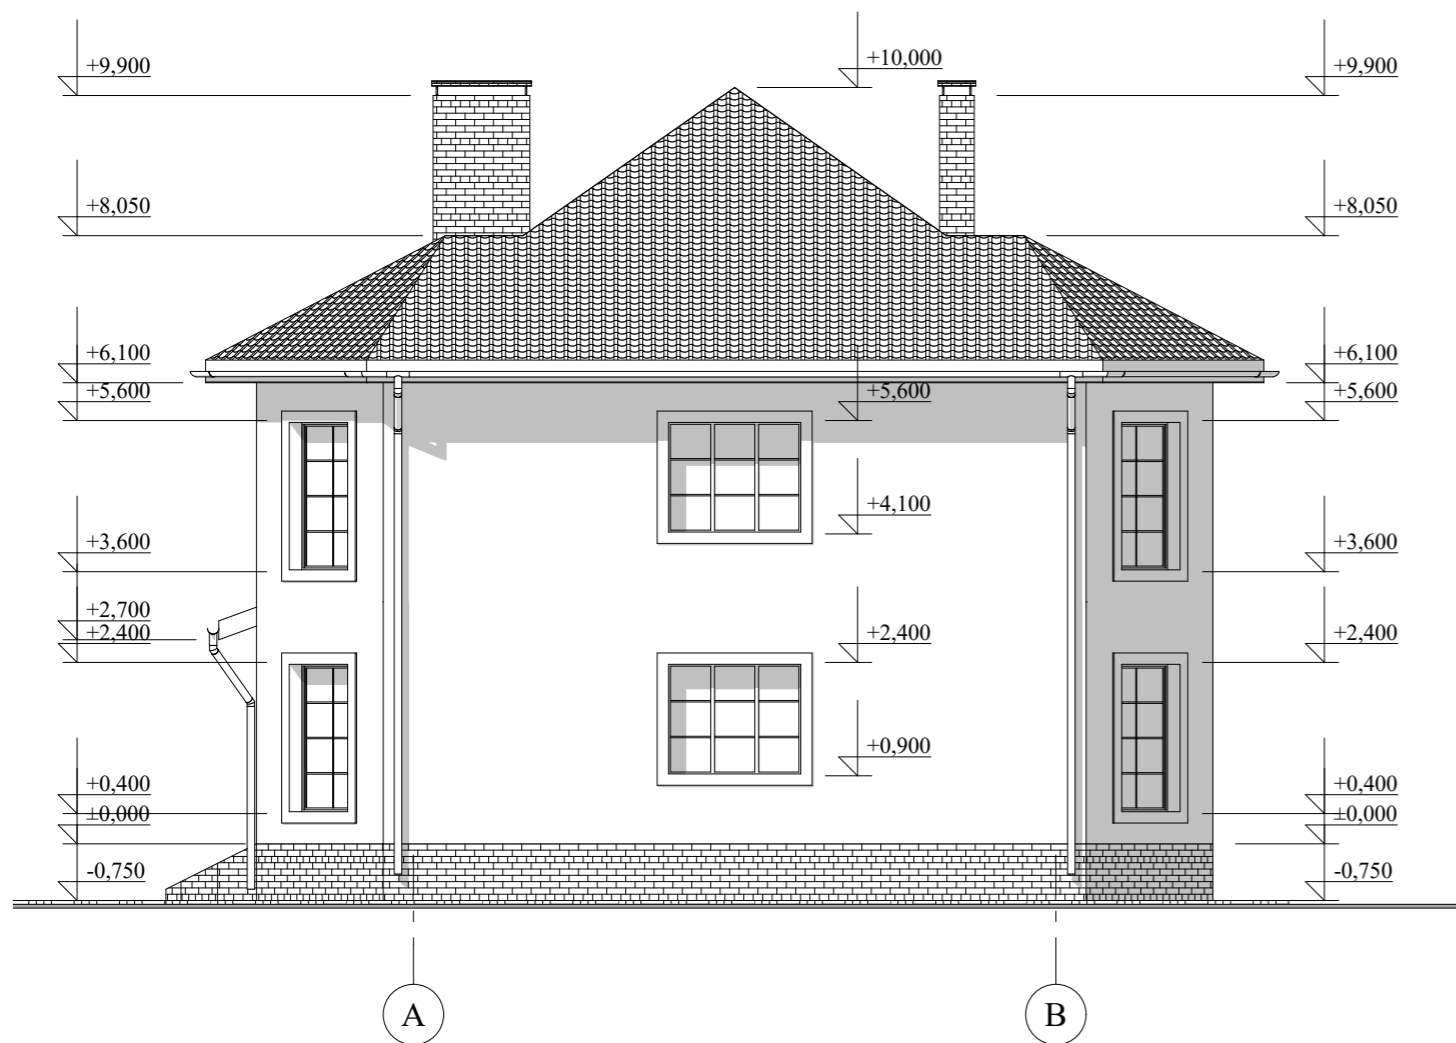

Фасад В-А М 1:100

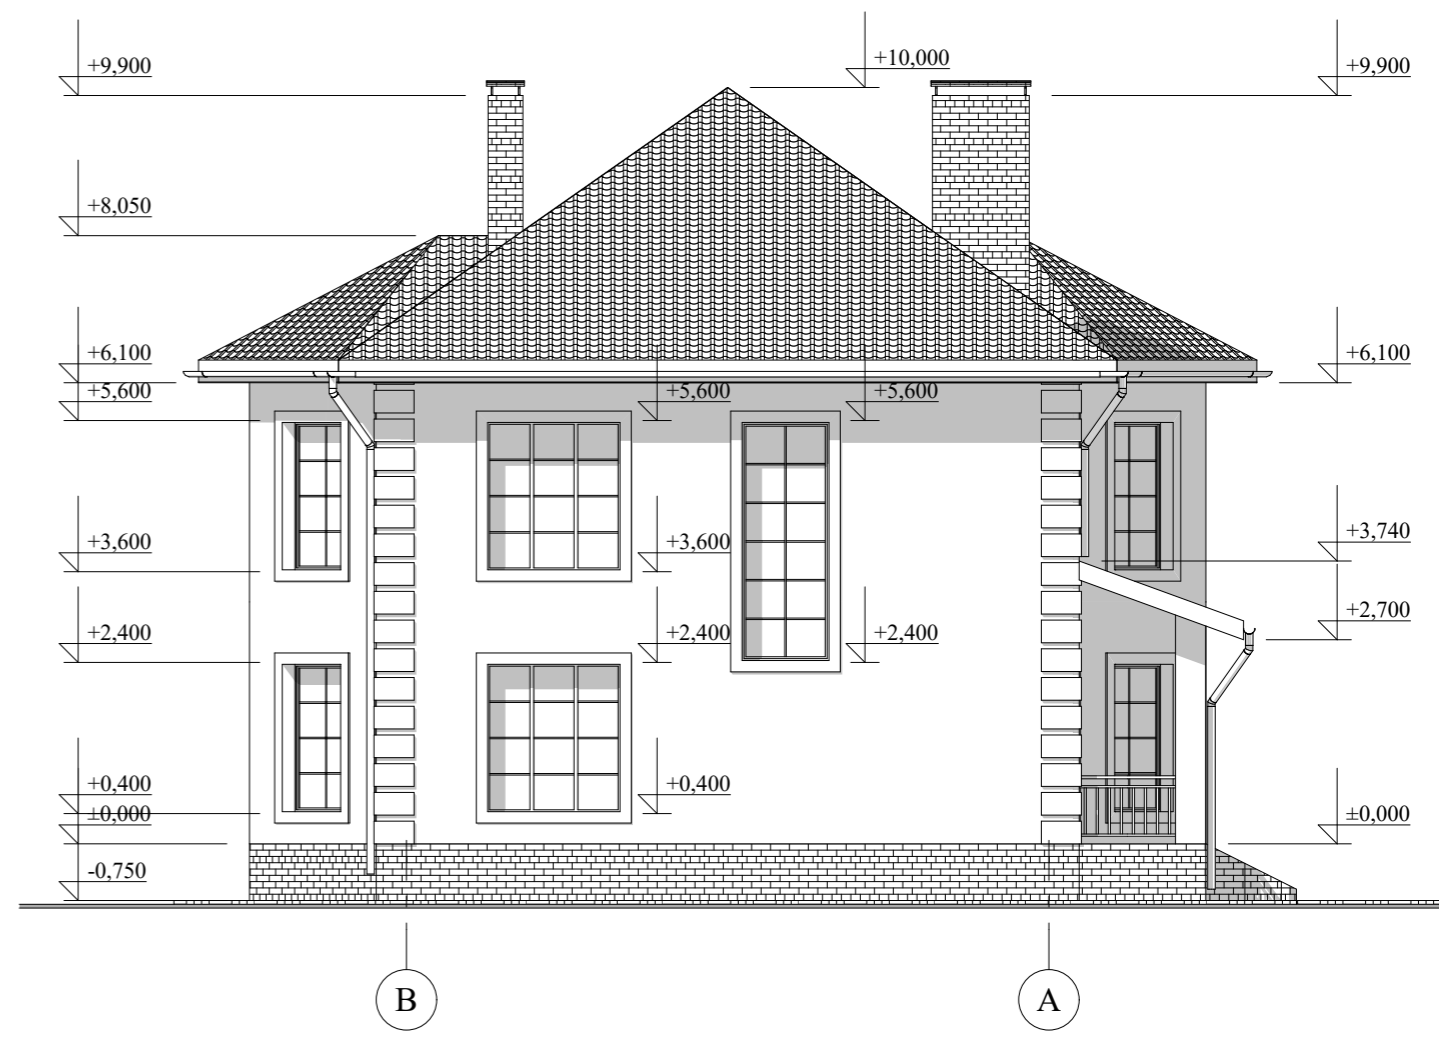

					Индивидуальный жилой дом		
Изм.	Лист	№Докум.	Подпись	Дата			
					Стадия	Лист	Листов
Архитектор	Гридасов				Э.П.		
					Фасад А-В М 1:100 Фасад В-А М 1:100		





Перспектива



					Индивидуальный жилой дом		
Изм.	Лист	№Докум.	Подпись	Дата			
					Стадия	Лист	Листов
Архитектор	Гридасов				Э.П.		
					Перспектива		