

Российская Федерация. Белгородская область



тел.: 8 (800) 707-29-17
+7 (4722) 37-29-17, +7 (910) 737-29-17
www.svoymaxonline.com, info@svoymaxonline.com


ЭСКИЗНЫЙ ПРОЕКТ ИНДИВИДУАЛЬНЫЙ ЖИЛОЙ ДОМ



Разработал: Гридасов Р.Н.
Проверил: Гридасов Р.Н.


г. Белгород

План фундаментов М 1:100

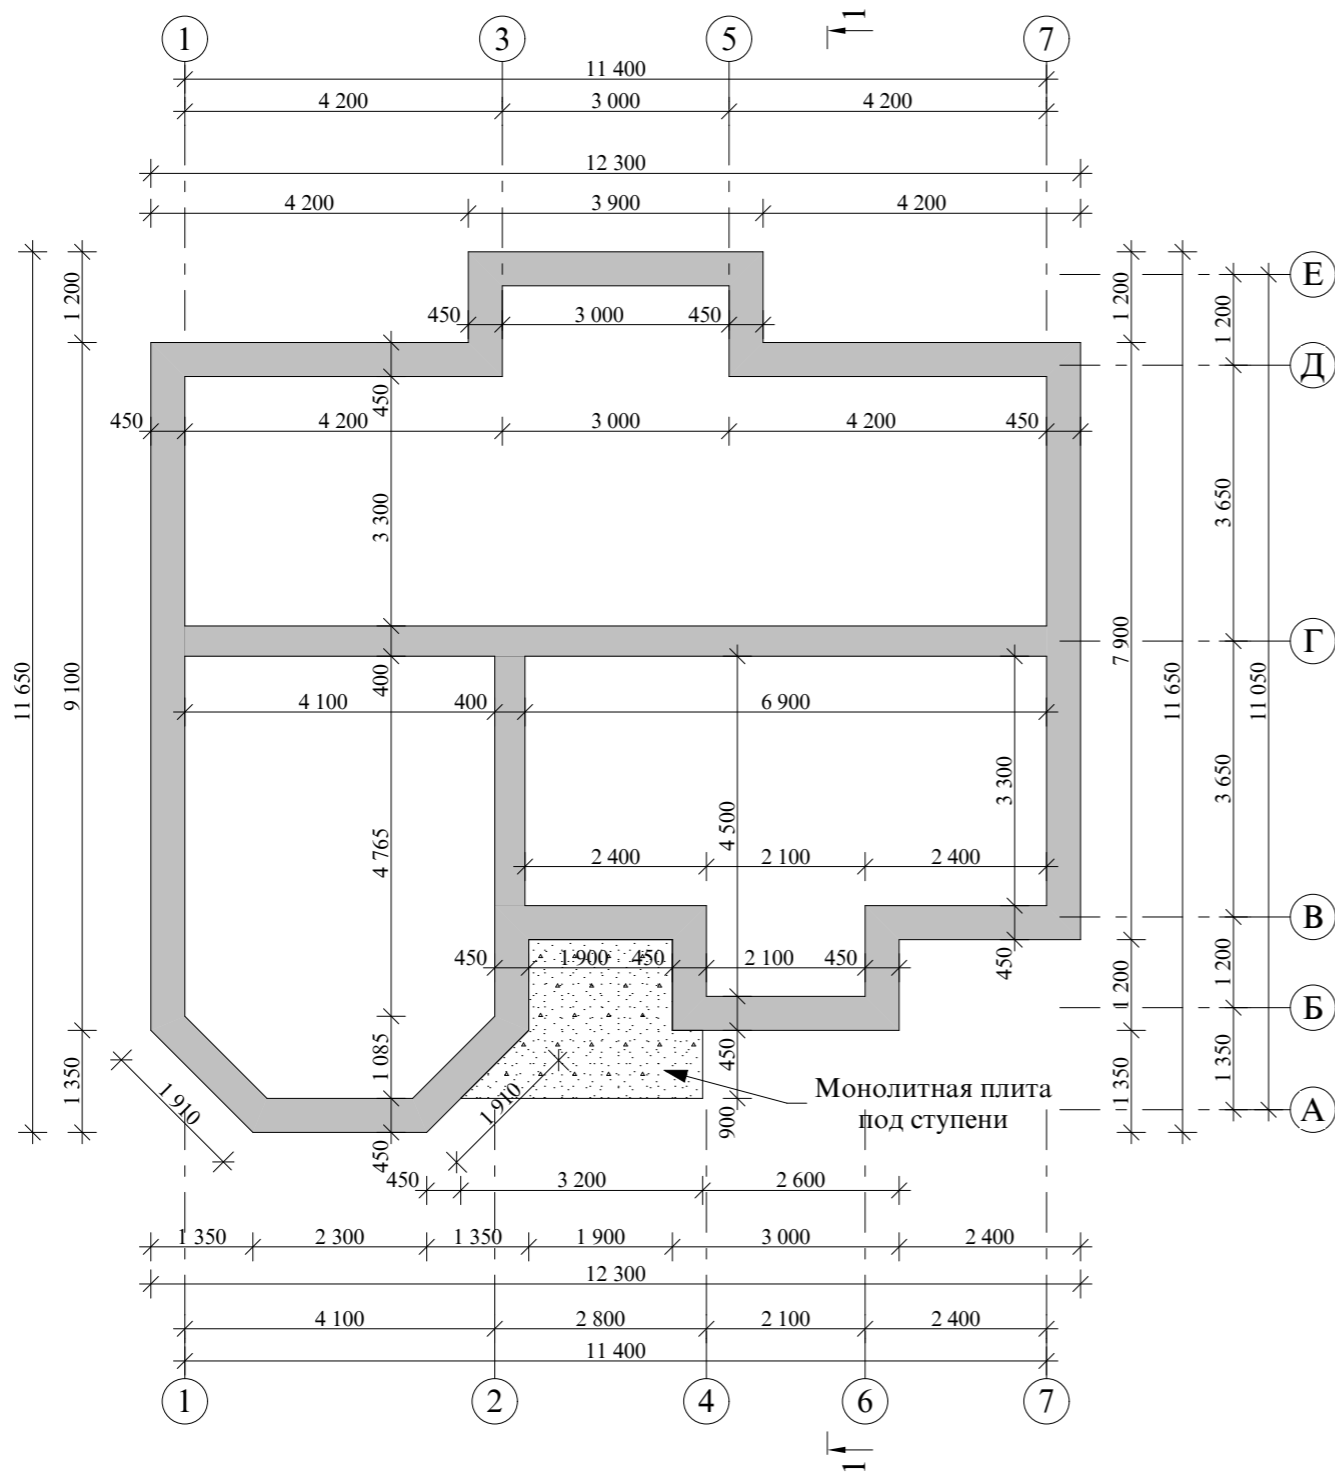

					Индивидуальный жилой дом		
Изм. Лист	№ Докум.	Подпись	Дата				
Архитектор	Гридасов				Э.П.		
					План фундаментов М 1:100		

План первого этажа М 1:100

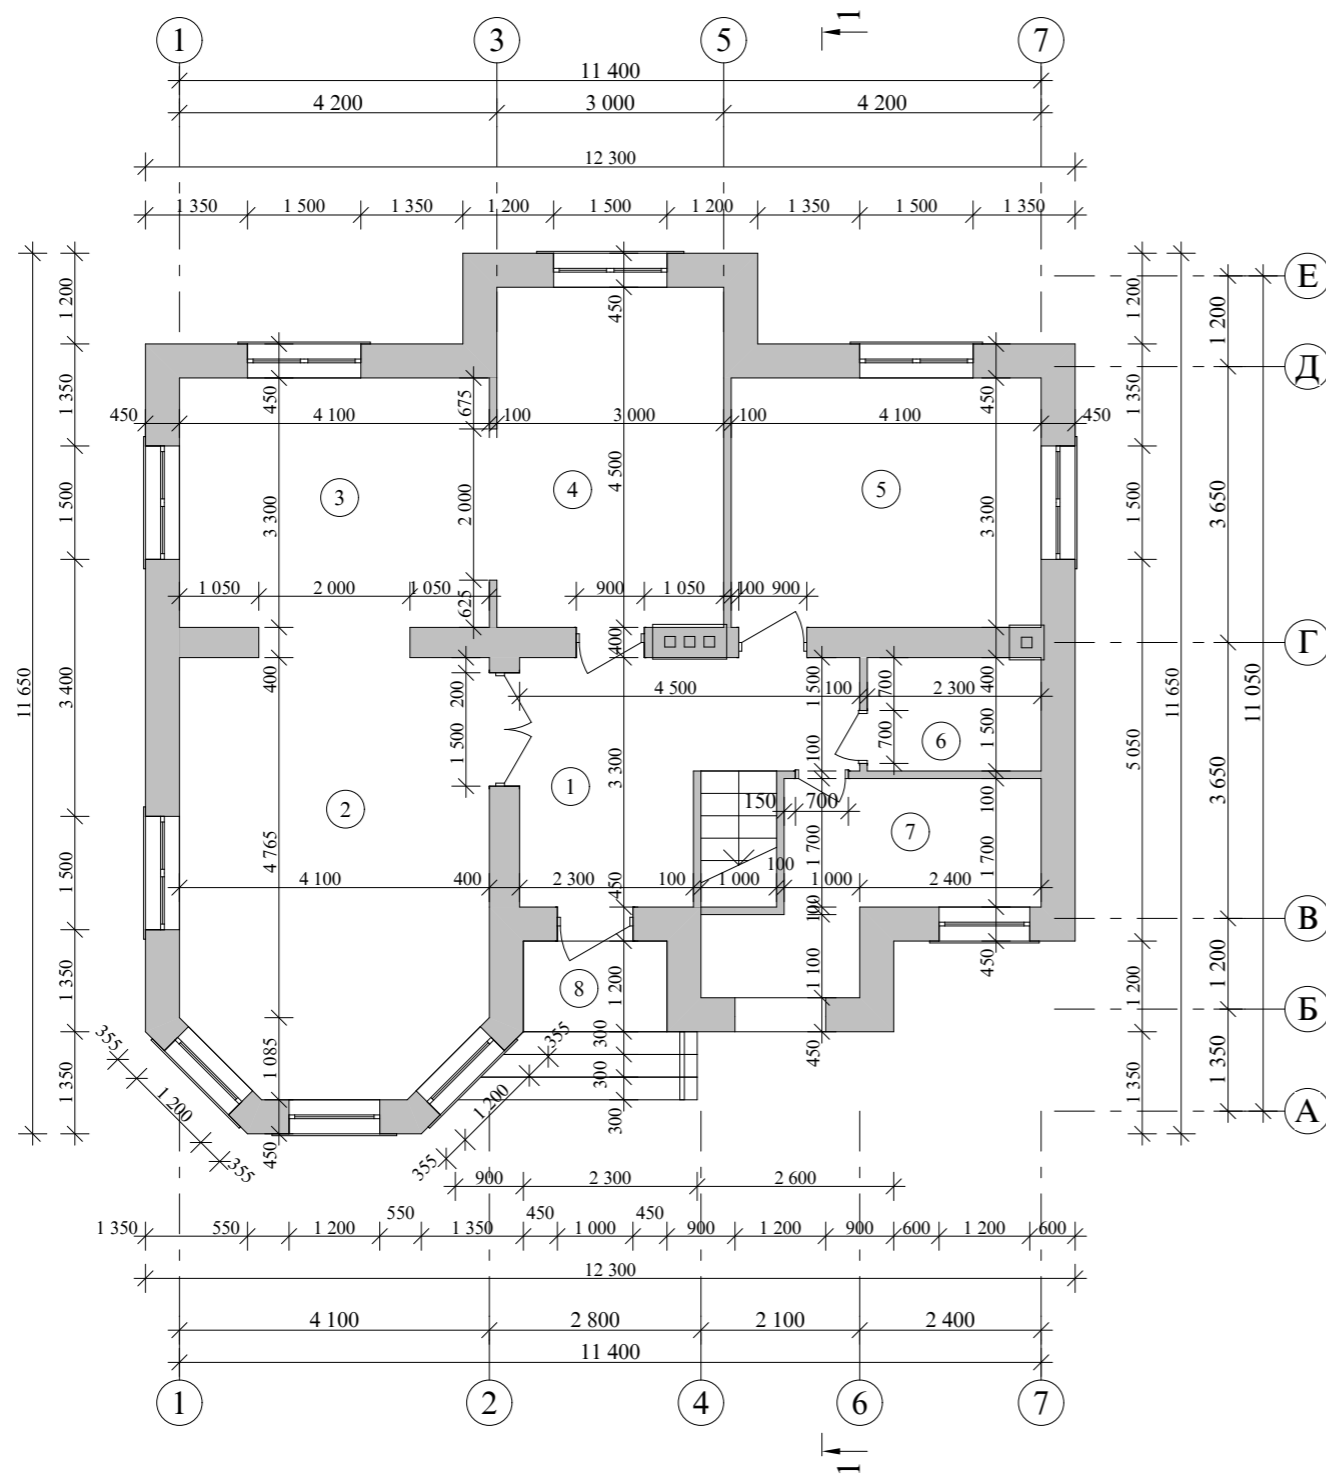


Экспликация помещений первого этажа

№ П/П	Наименование	Площадь м ²	Примечания
1	Холл	12,69	
2	Гостиная	22,80	
3	Столовая	13,53	
4	Кухня	13,50	
5	Жилая комната	13,53	
6	Сан. узел	3,45	
7	Кладовая	8,17	
8	Крыльцо	2,28	
Итого по первому этажу:		89,95	

				Индивидуальный жилой дом			
Изм. Лист	№ Докум.	Подпись	Дата				
					Стадия	Лист	Листов
Архитектор	Гридасов				Э.П.		
				План первого этажа М 1:100			
				Экспликация помещений первого этажа			

План второго этажа М 1:100

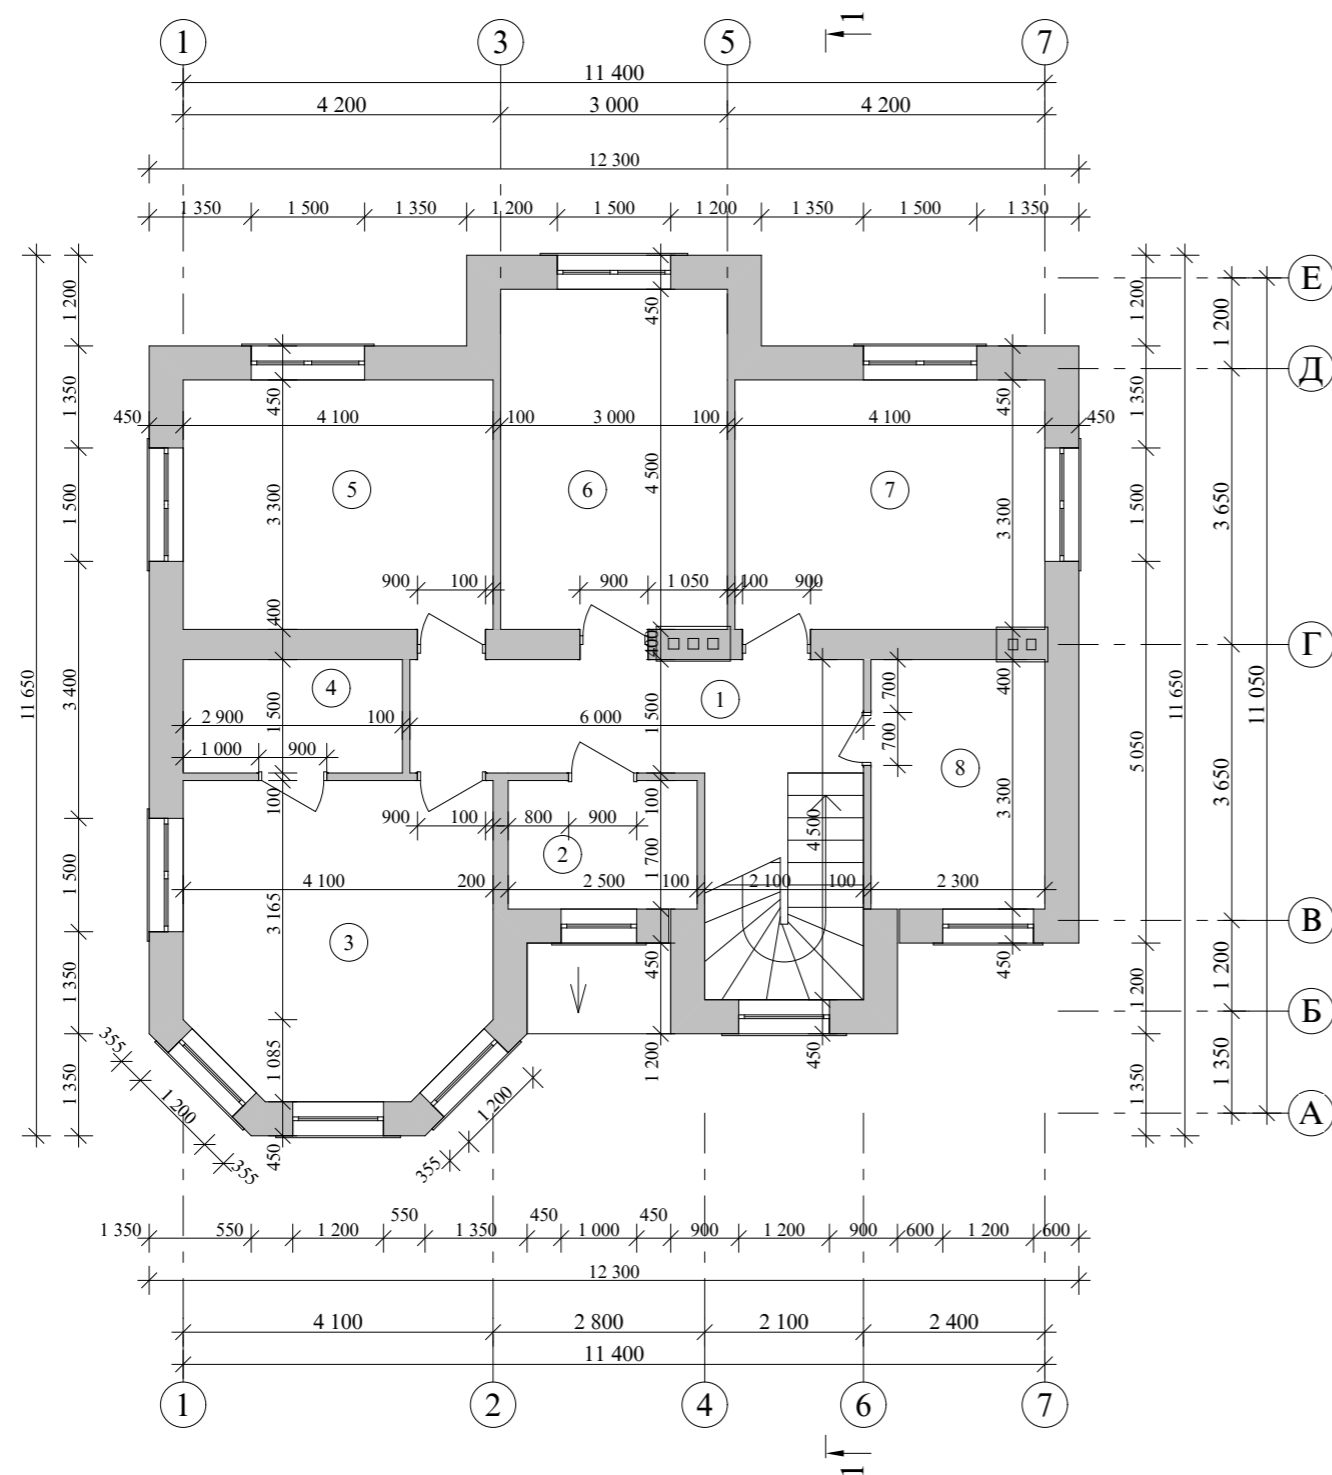


Экспликация помещений второго этажа


№ П/П	Наименование	Площадь м ²	Примечания
1	Холл	9,00	
2	Кабинет	4,25	
3	Жилая комната	16,24	
4	Гардеробная	4,35	
5	Жилая комната	13,53	
6	Жилая комната	13,50	
7	Жилая комната	13,53	
8	Ванная	7,59	
Итого по второму этажу:		81,96	

				Индивидуальный жилой дом			
Изм. Лист	№ Докум.	Подпись	Дата				
					Стадия	Лист	Листов
Архитектор	Гридасов				Э.П.		
				План второго этажа М 1:100			
				Экспликация помещений второго этажа			

План перекрытий 1-го этажа М 1:100

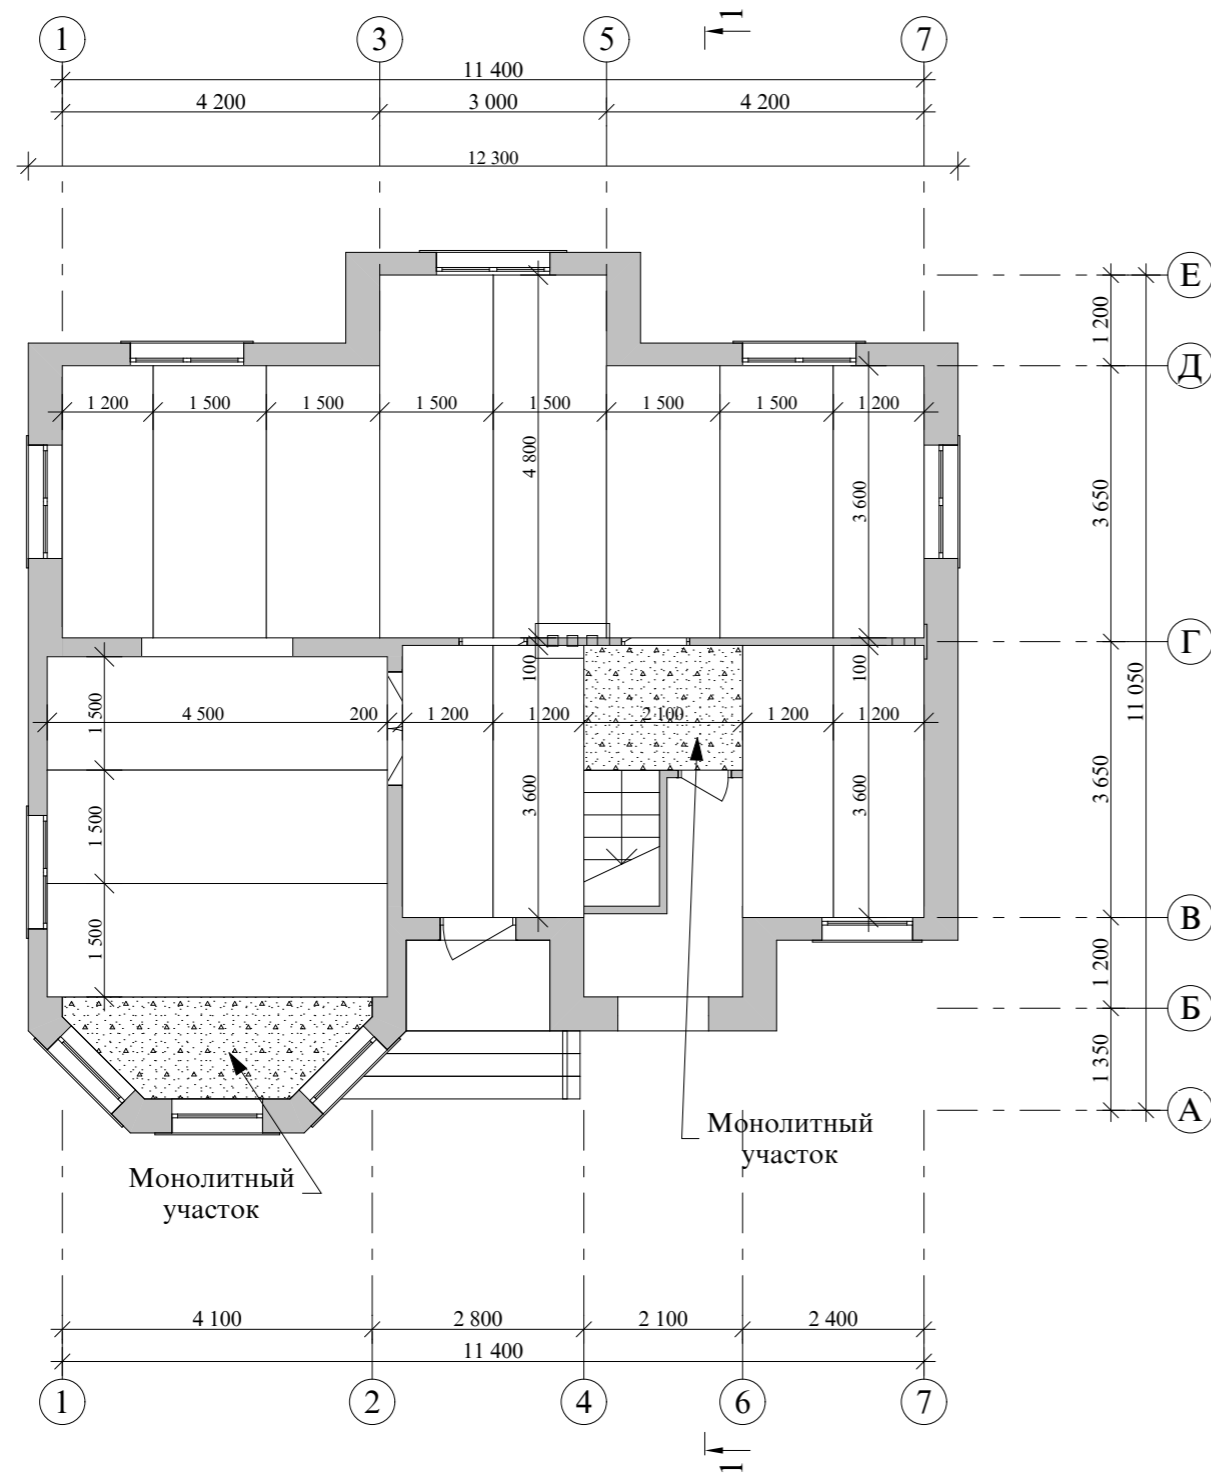


Разрез 1-1 М 1:100

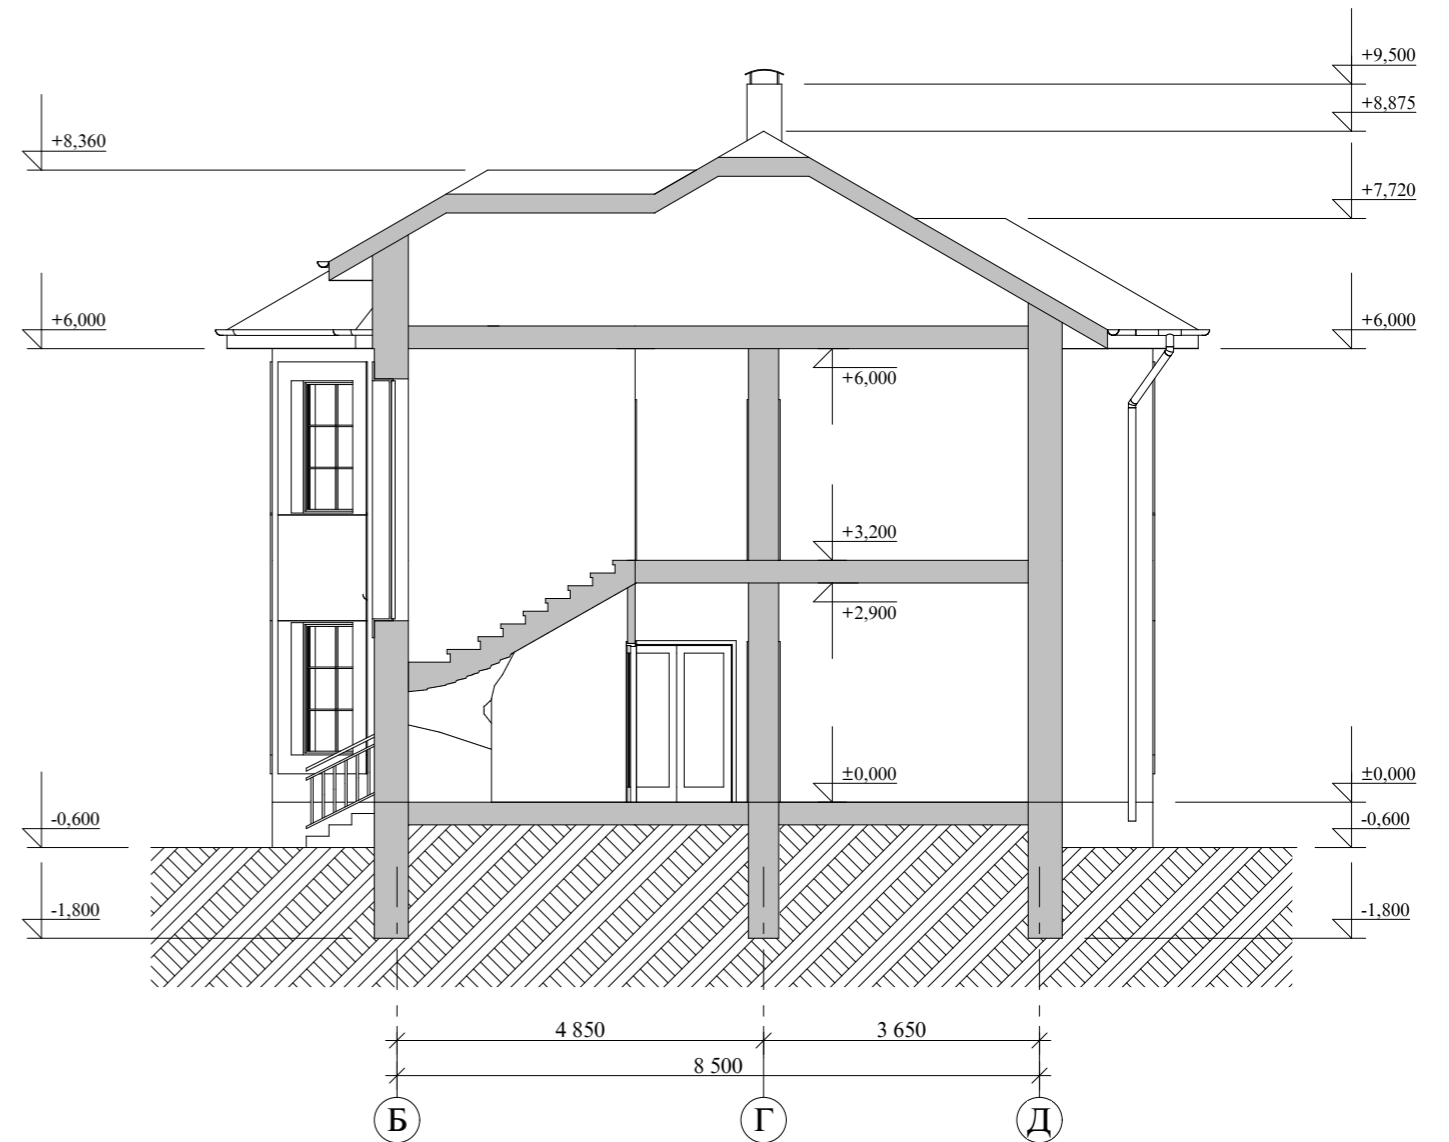

					Индивидуальный жилой дом		
Изм. Лист	№ Докум.	Подпись	Дата		Стадия	Лист	Листов
Архитектор	Гридасов				Э.П.		
					План кровли М 1:100 Разрез 1-1 М 1:100		

План кровли М 1:100

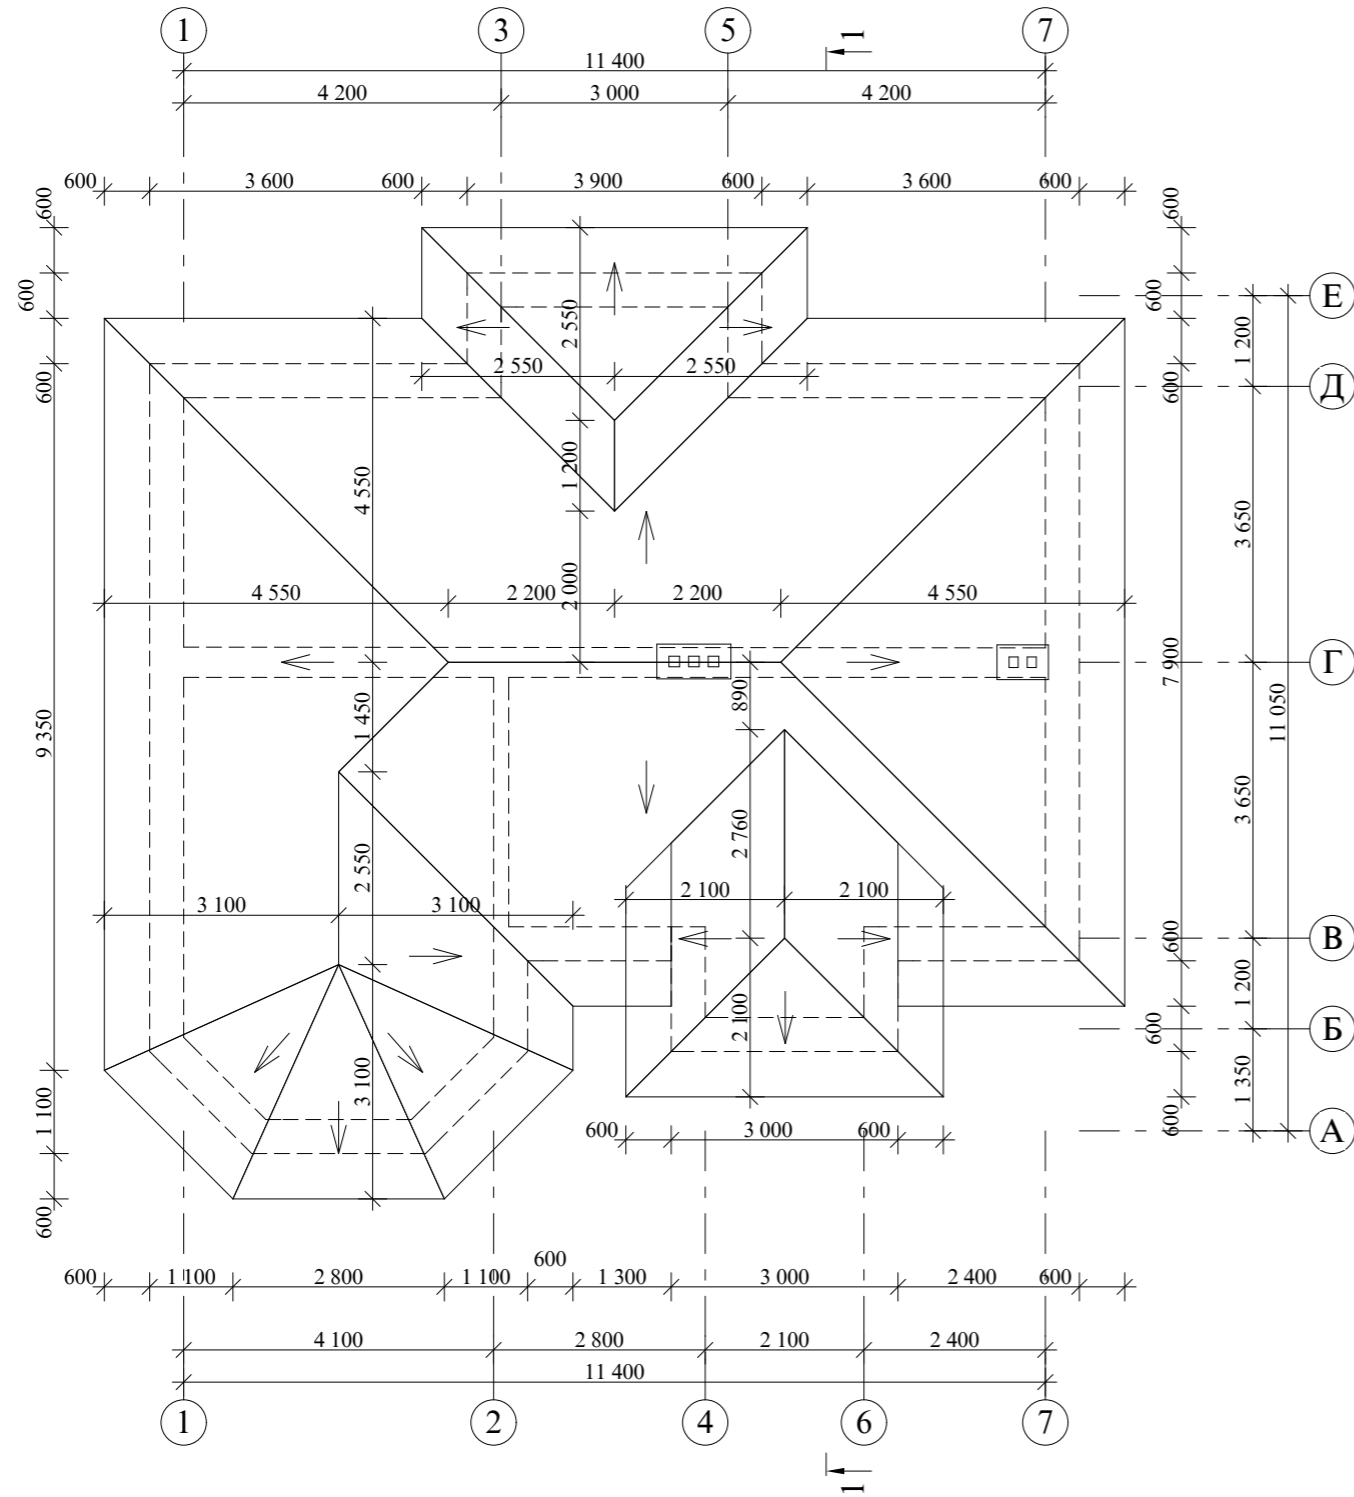


					Индивидуальный жилой дом		
Изм. Лист	№ Докум.	Подпись	Дата				
					Стадия	Лист	Листов
Архитектор	Гридасов				Э.П.		
				План кровли М 1:100			

Фасад 1-7 М 1:100




Фасад А-Е М 1:100

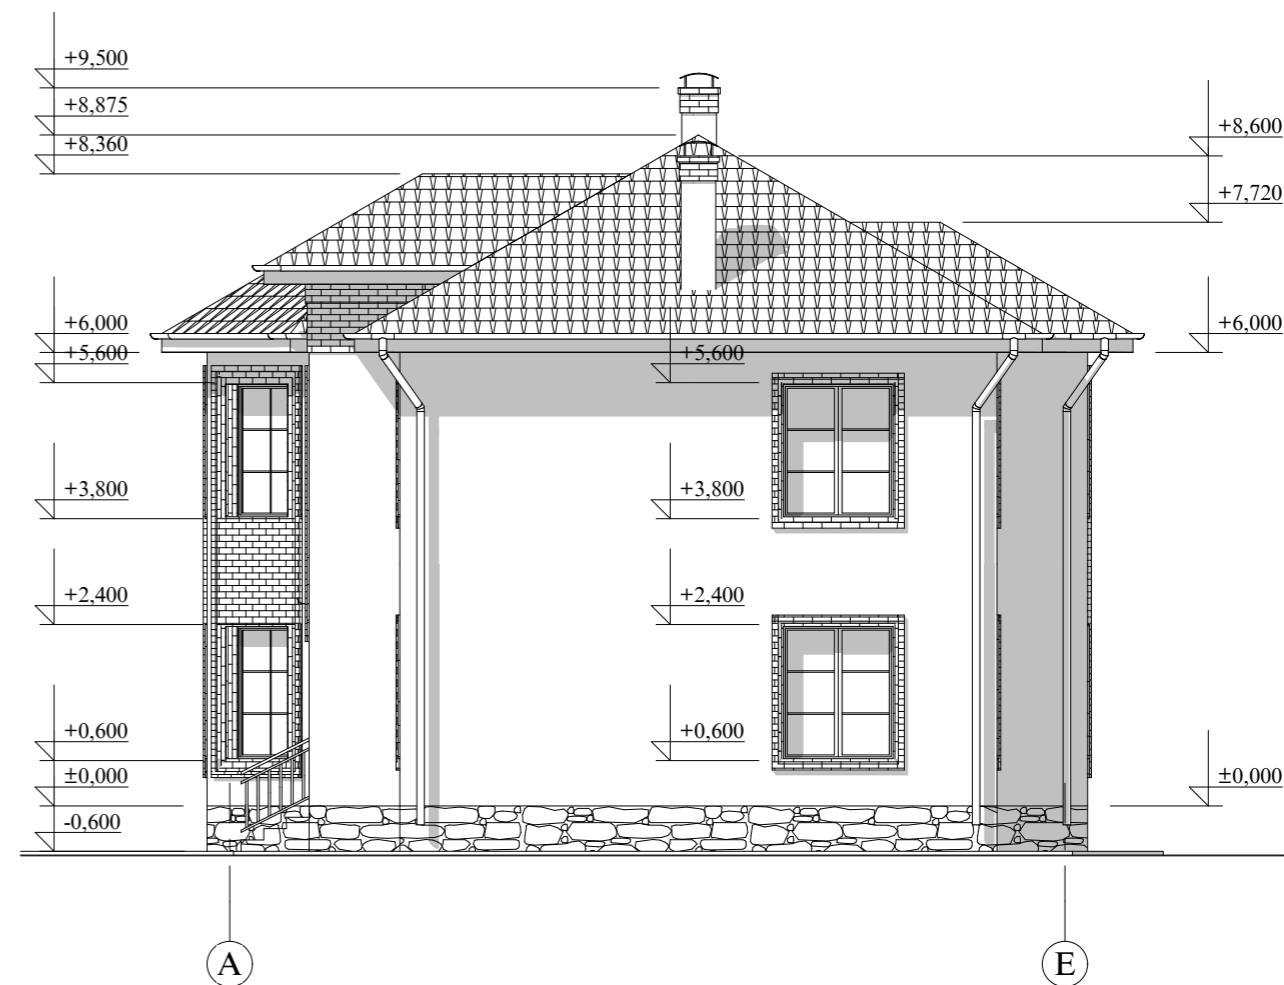


				Индивидуальный жилой дом		
Изм. Лист	№ Докум.	Подпись	Дата			
Архитектор	Гридасов			Э.П.		
				Фасад 1-7 М 1:100 Фасад А-Е М 1:100		

Фасад 7-1 М 1:100

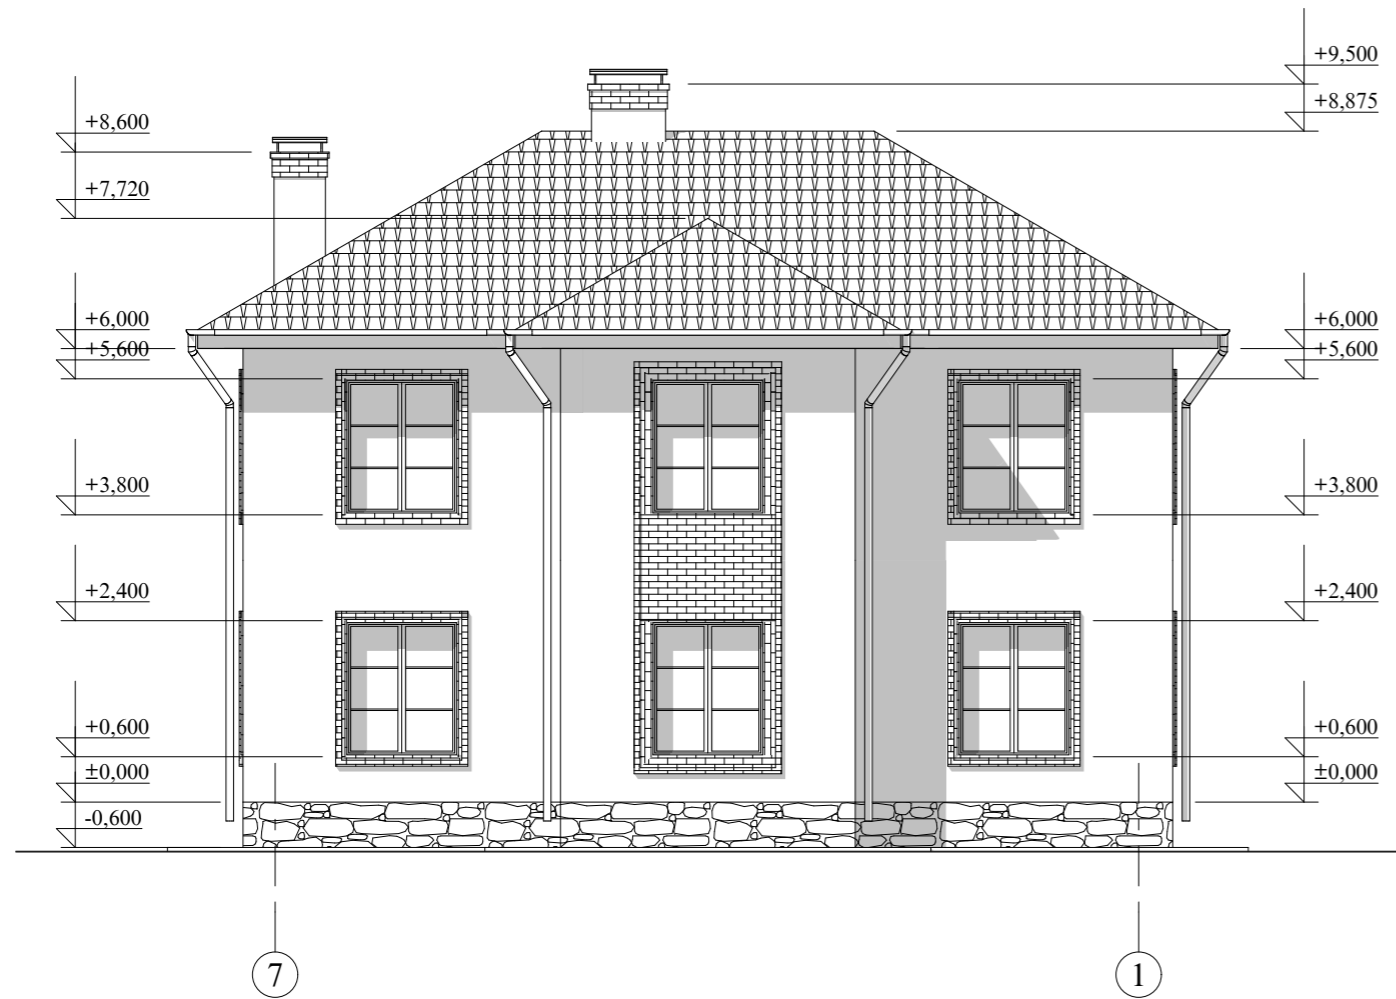

Фасад Е-А М 1:100

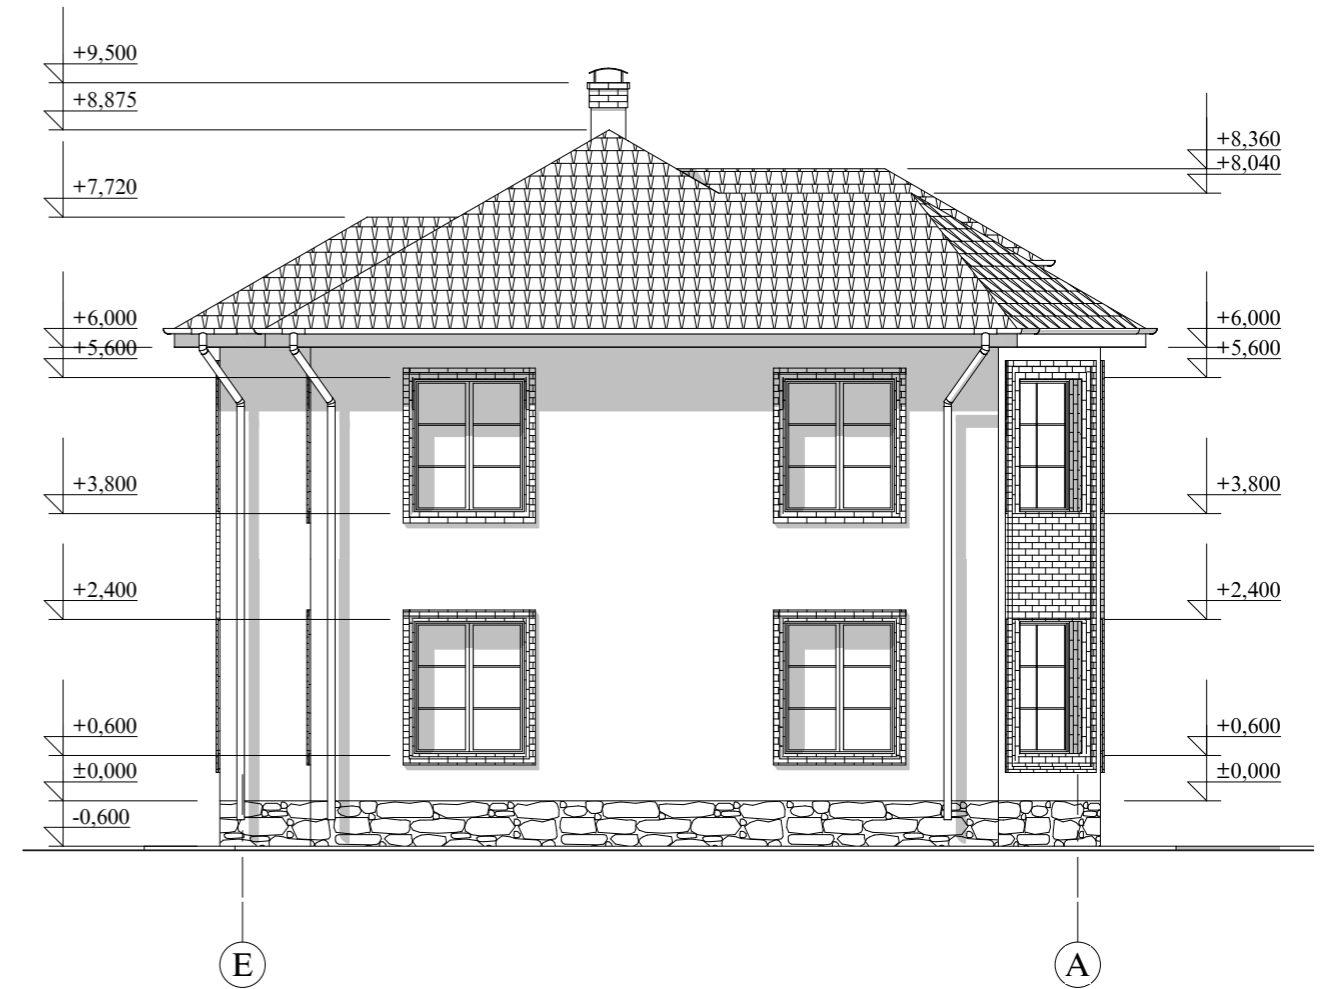

					Индивидуальный жилой дом		
Изм. Лист	№ Докум.	Подпись	Дата				
Архитектор	Гридасов				Э.П.		
					Фасад 7-1 М 1:100 Фасад Е-А М 1:100		

Фасады в цвете



					Индивидуальный жилой дом			
Изм.	Лист	№ Докум.	Подпись	Дата		Стадия	Лист	Листов
						Э.П.		
Архитектор	Гридасов				Фасады в цвете			

Фасады в цвете



					Индивидуальный жилой дом		
Изм. Лист	№ Докум.	Подпись	Дата		Стадия	Лист	Листов
					Э.П.		
Архитектор	Гридасов				Фасады в цвете		

Перспектива



					Индивидуальный жилой дом		
Изм. Лист	№ Докум.	Подпись	Дата				
Архитектор	Гридасов				Э.П.		
					Перспектива		