

Российская Федерация. Белгородская область



тел.: 8 (800) 707-29-17
+7 (4722) 37-29-17, +7 (910) 737-29-17
www.svoymaxonline.com, info@svoymaxonline.com


ЭСКИЗНЫЙ ПРОЕКТ Индивидуальный жилой дом



Разработал: Проскурина С.В.
Проверил: Гридасов Р.Н.


г. Белгород

План фундаментов М 1:100

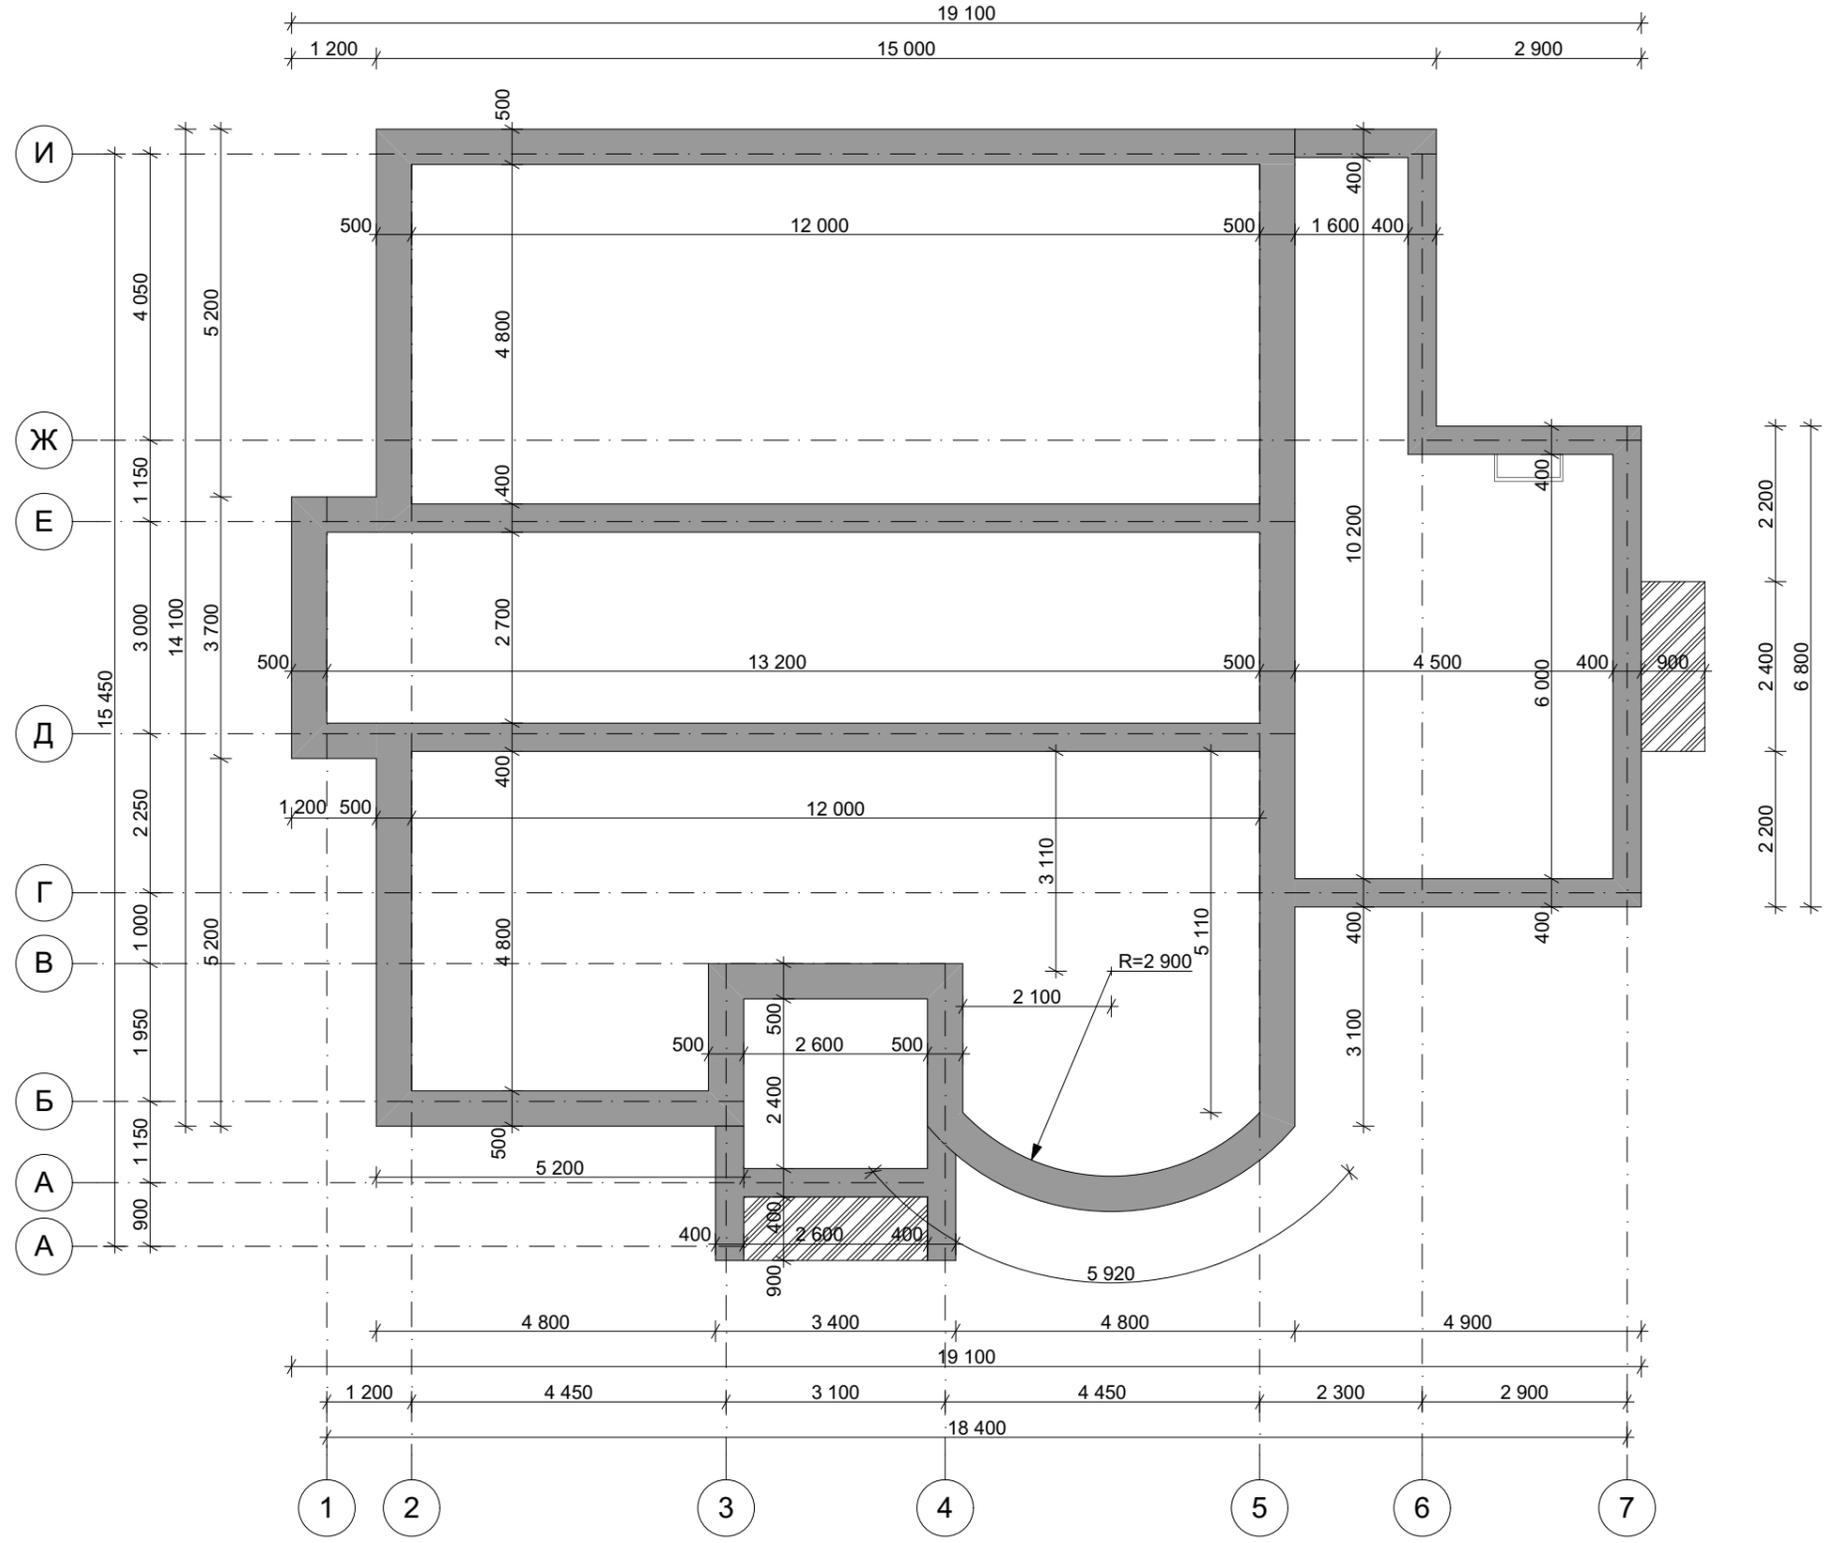

					Индивидуальный жилой дом			
Изм.	Лист	№ Докум.	Подпись	Дата		Стадия	Лист	Листов
						Э.П.		
Разработал	Проскурина С.В.							
Проверил	Гридасов Р.Н.							
План фундаментов М 1:100								

План первого этажа М 1:100

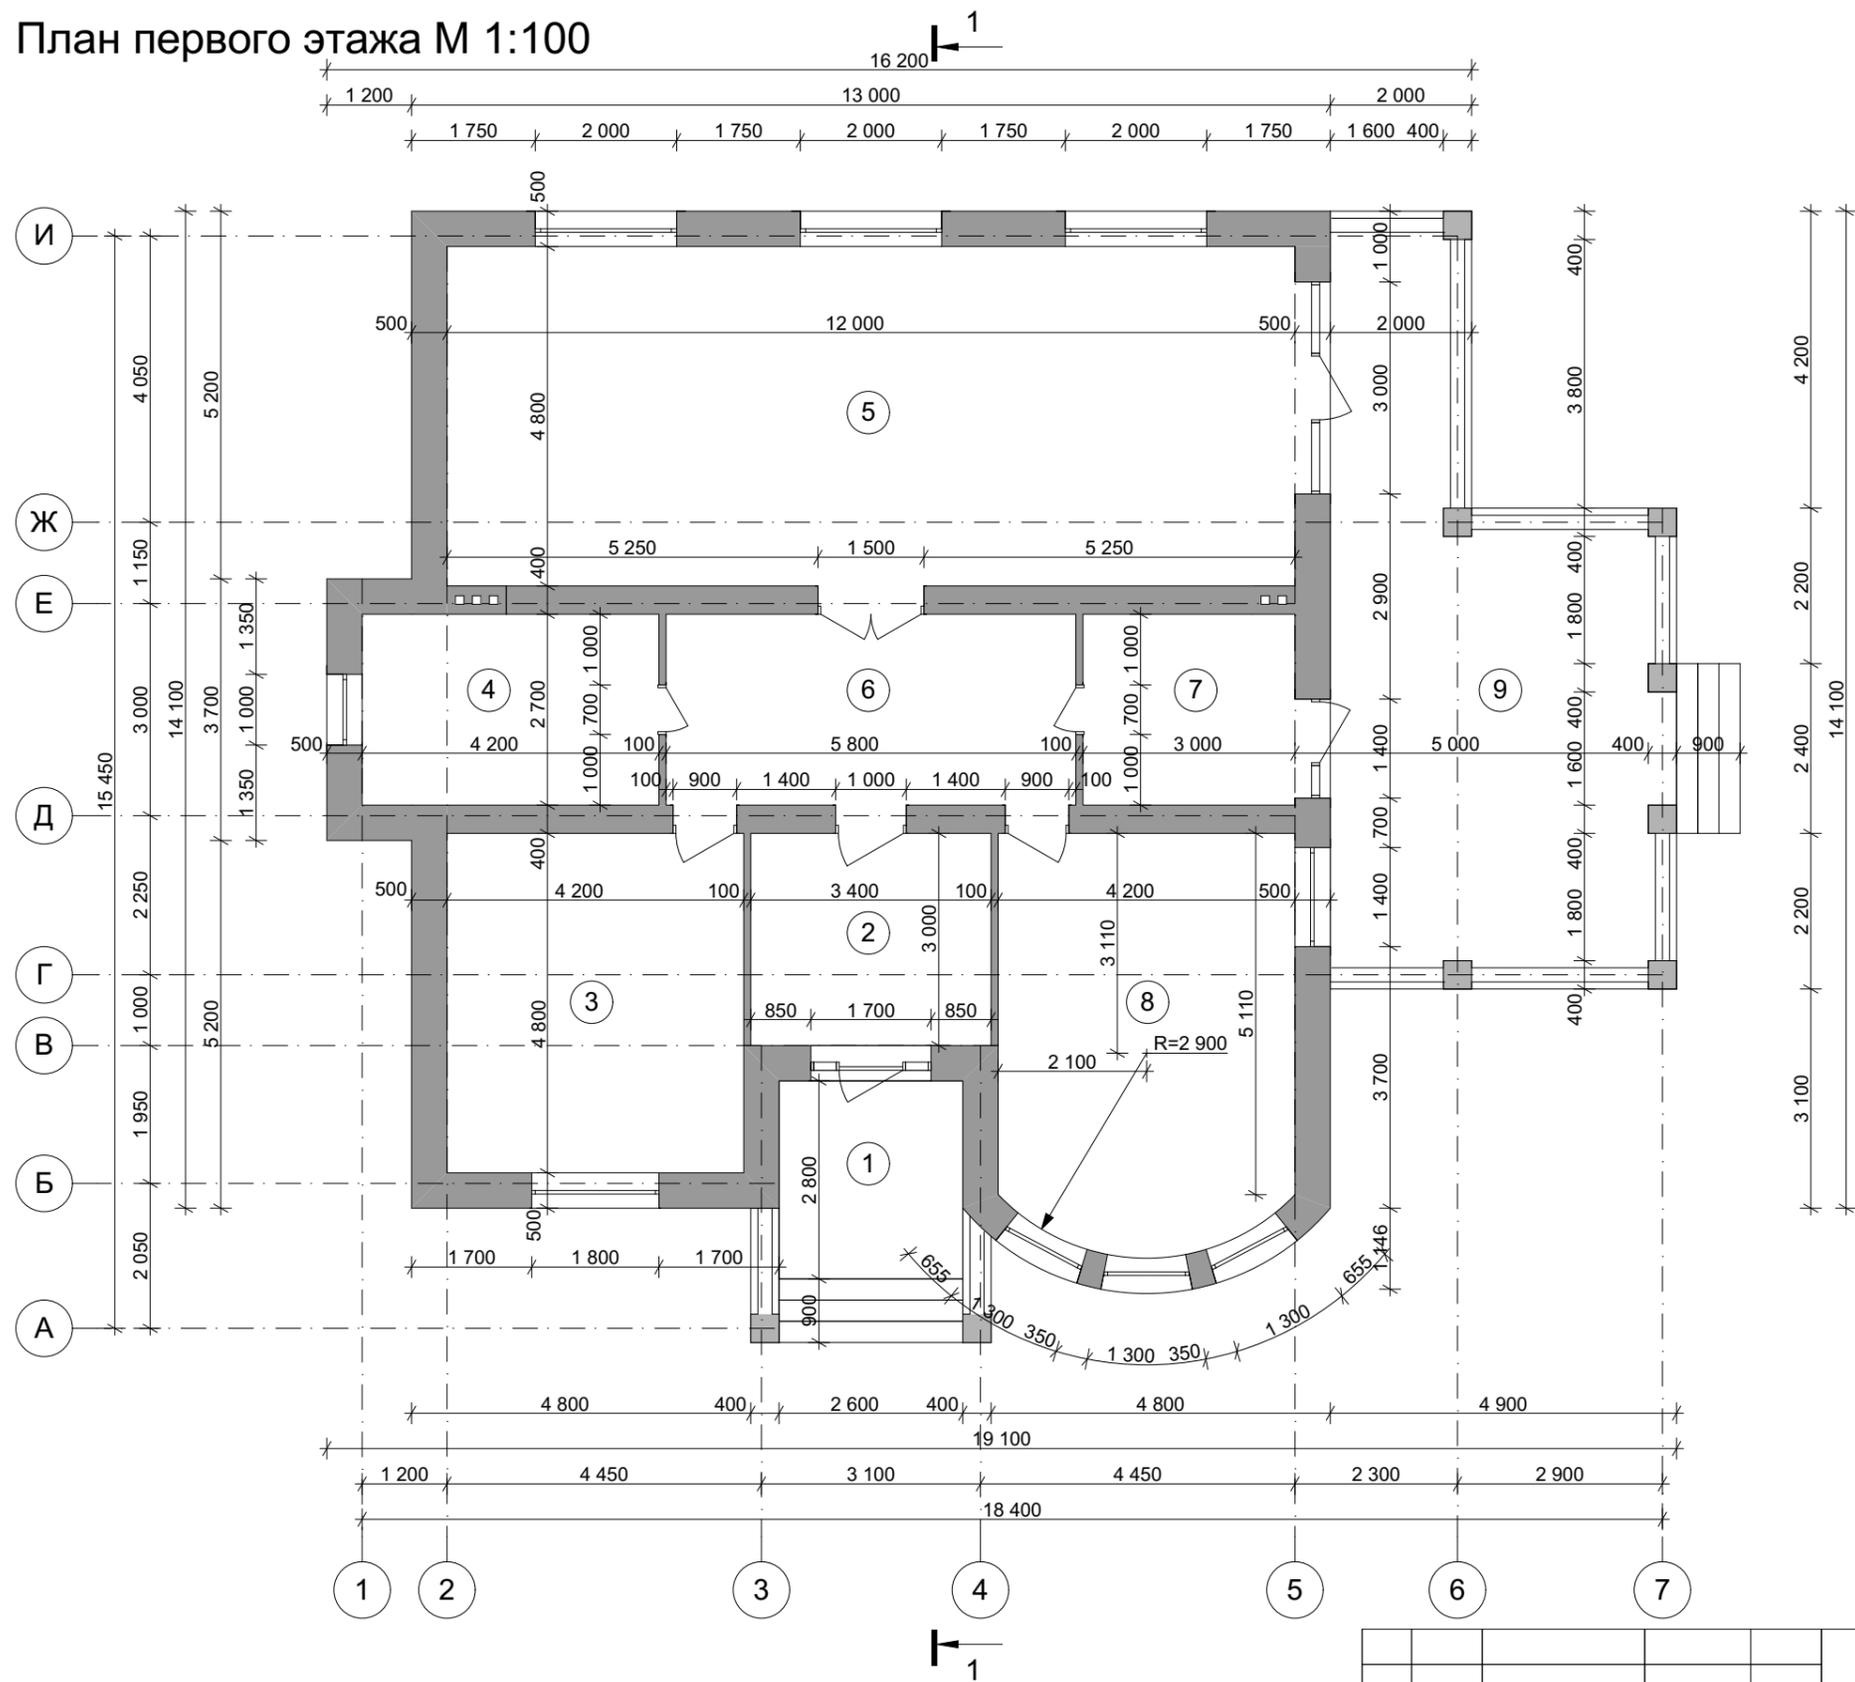


Экспликация помещений первого этажа

№ П/П	Наименование	Площадь м ²
1	Крыльцо	<u>7.28</u>
2	Тамбур	<u>10.20</u>
3	Спальня	<u>20.16</u>
4	Ванная	<u>11.34</u>
5	Кухня-столовая, гостиная	<u>57.60</u>
6	Холл	<u>15.66</u>
7	Котельная	<u>8.10</u>
8	Спальня	<u>24.06</u>
9	Терраса	<u>41.72</u>
Общая площадь первого этажа		<u>196.12</u>
Общая площадь дома		<u>196.12</u>


					Индивидуальный жилой дом		
Изм.	Лист	№ Докум.	Подпись	Дата			
						Стадия	Лист
						Э.П.	Листов
Разработал	Проскурина С.В.						
Проверил	Гридасов Р.Н.						
					План первого этажа М 1:100, Экспликация помещений первого этажа		

План кровли М 1:100

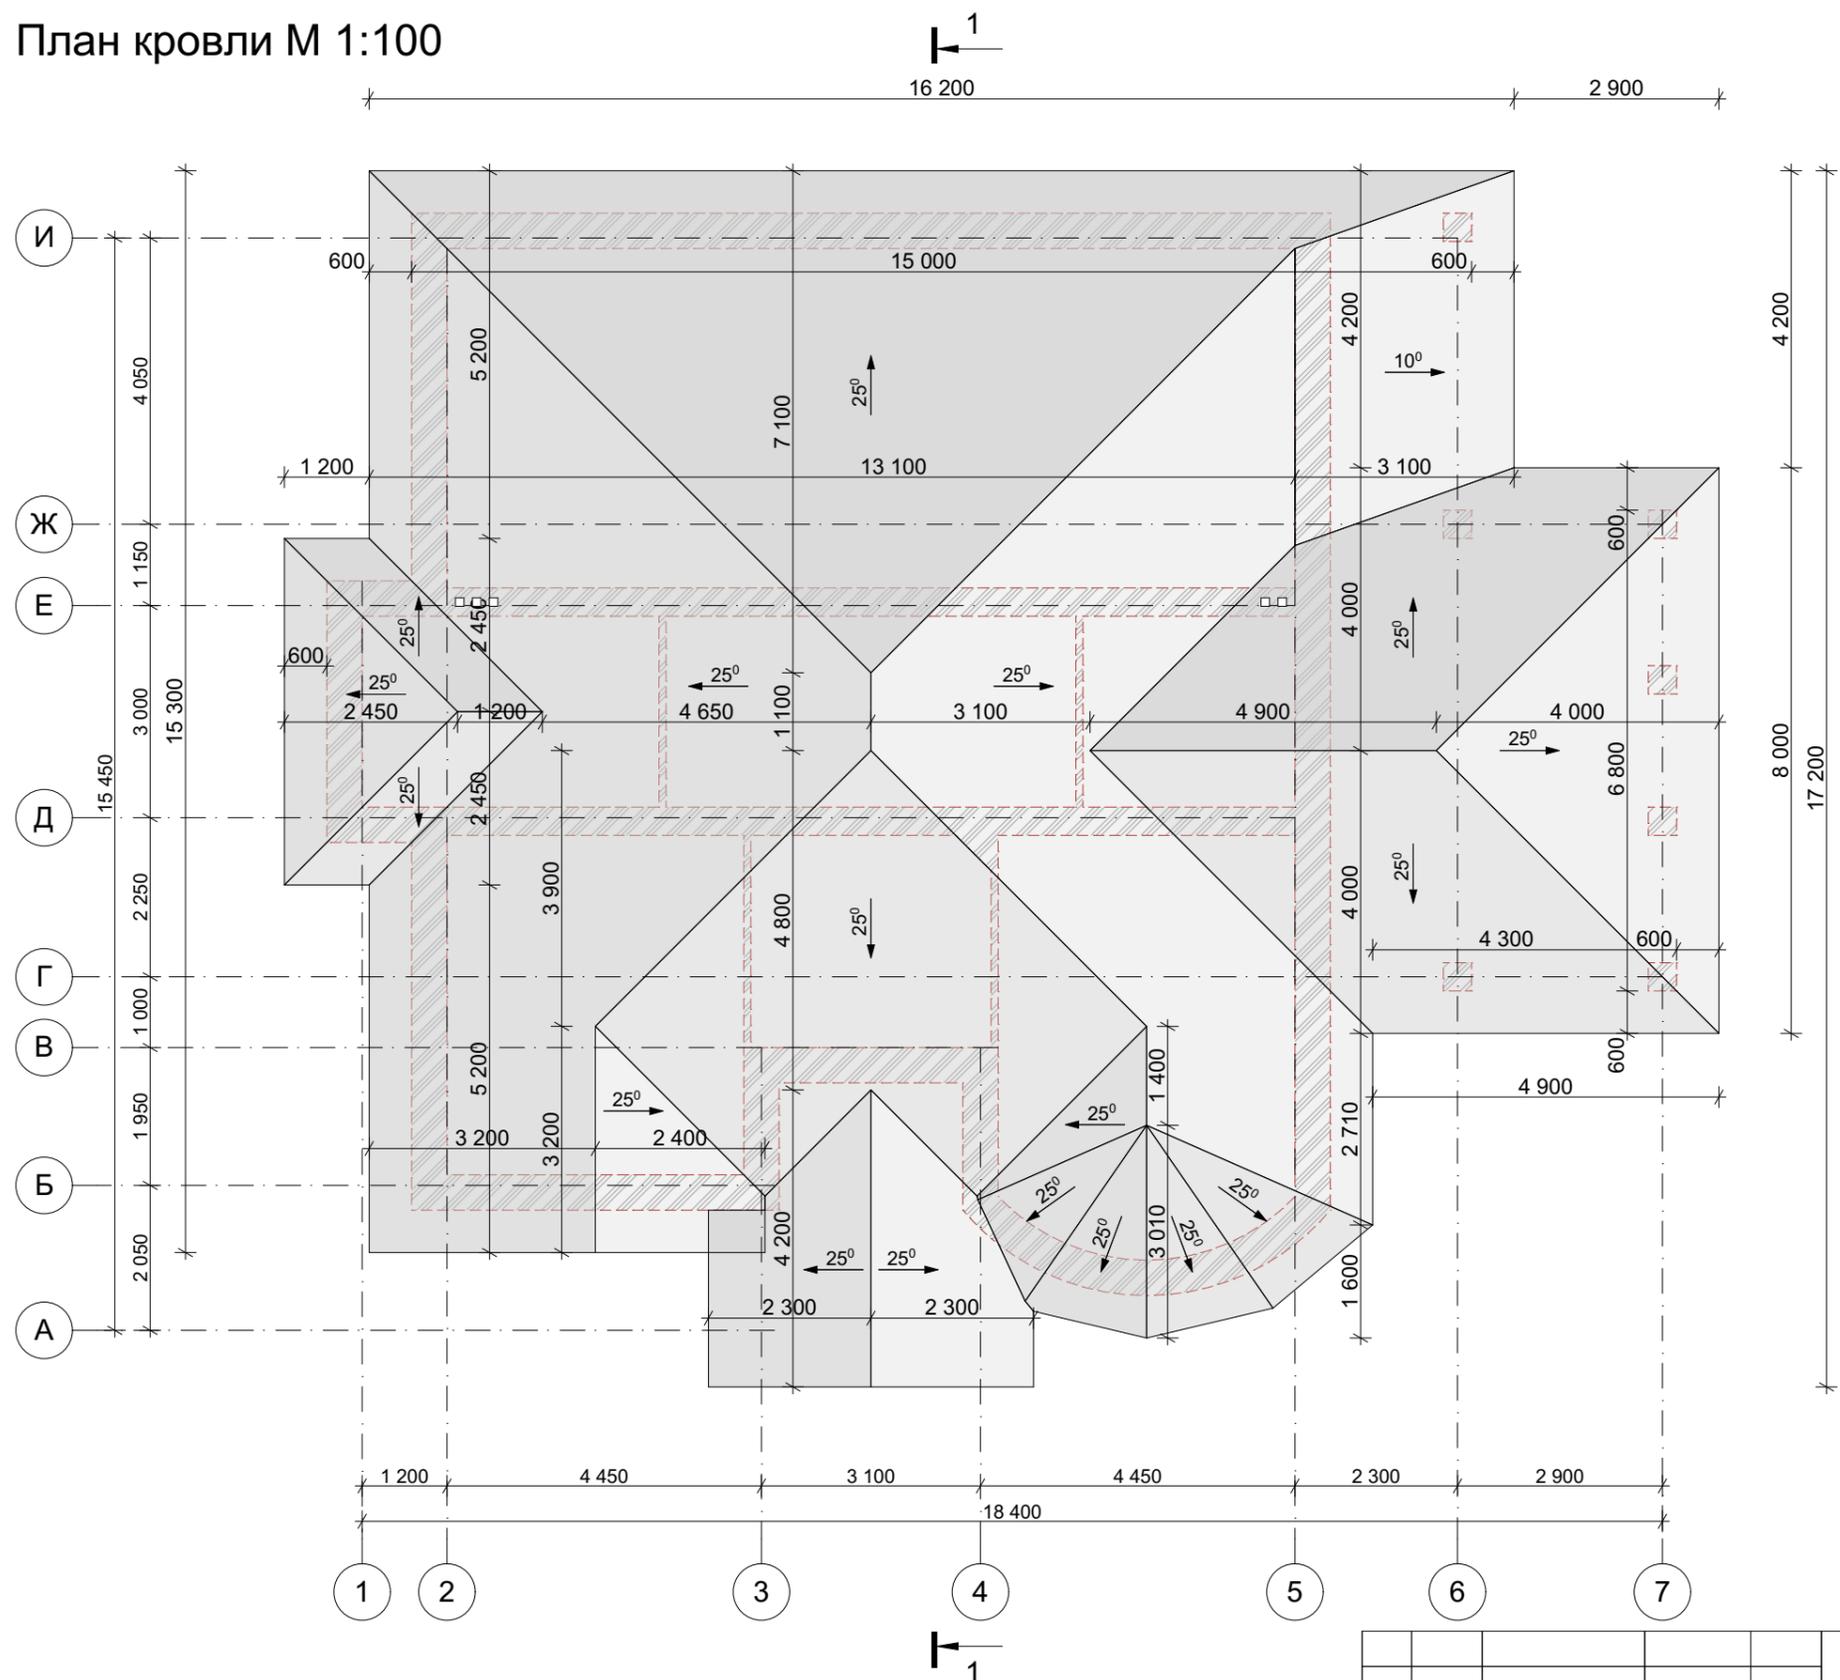


					Индивидуальный жилой дом			
Изм.	Лист	№ Докум.	Подпись	Дата		Стадия	Лист	Листов
						Э.П.		
Разработал	Проскурина С.В.							
Проверил	Гридасов Р.Н.							
План кровли М 1:100								

Разрез 1-1 М 1:100

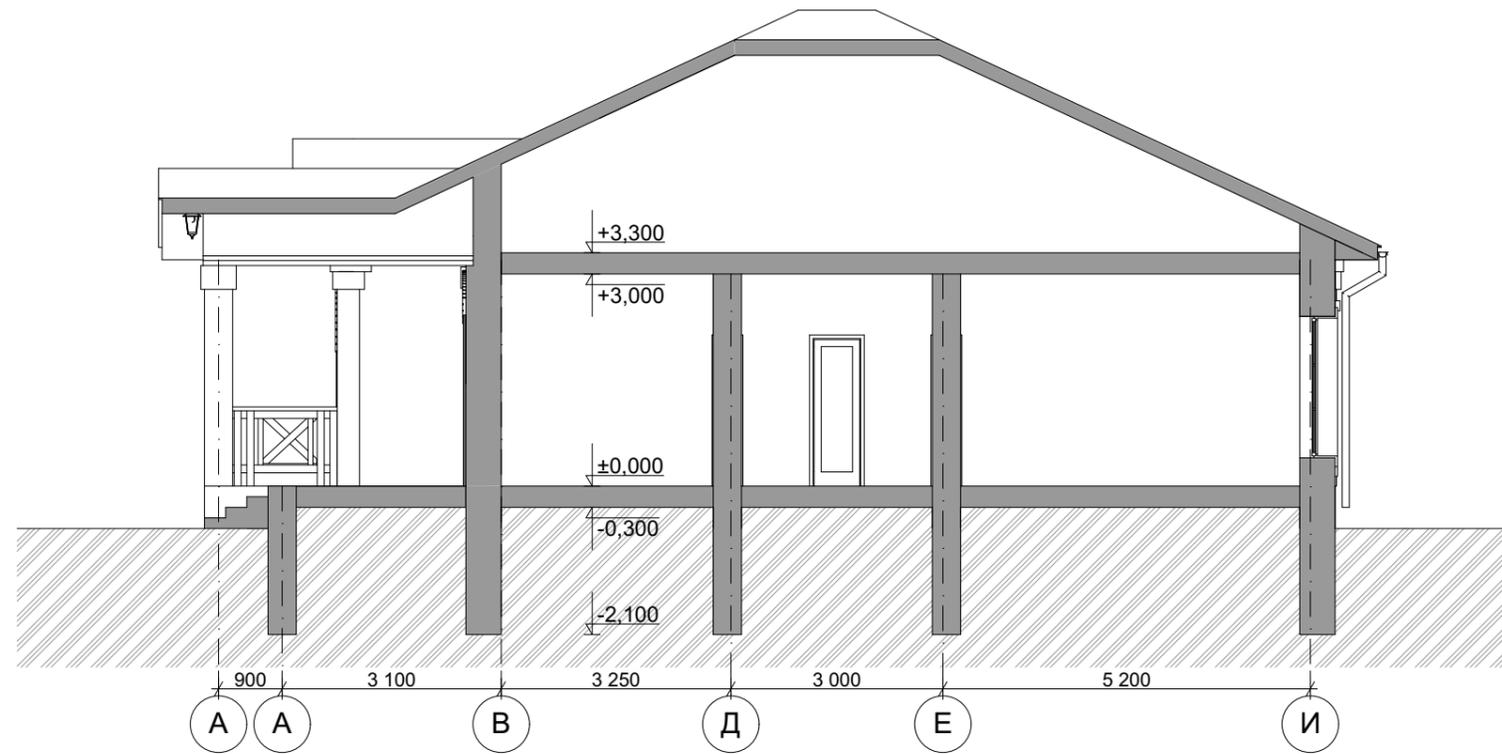

					Индивидуальный жилой дом		
Изм.	Лист	№ Докум.	Подпись	Дата			
					Э.П.		
Разработал	Проскурина С.В.				Разрез 1-1 М 1:100		
Проверил	Гридасов Р.Н.						

Фасад 1-7 М 1:100

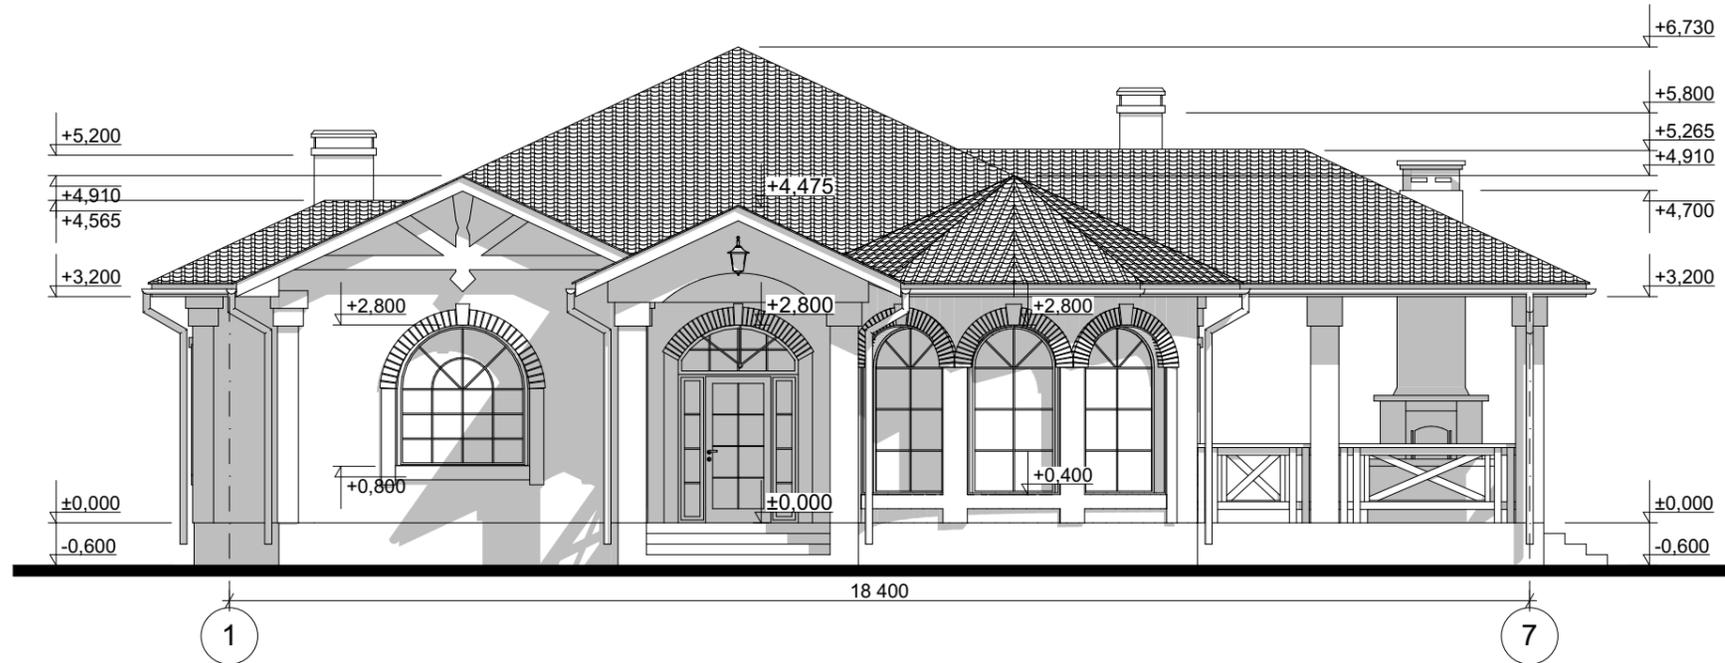

Цветовое решение фасада



					Индивидуальный жилой дом			
Изм.	Лист	№ Докум.	Подпись	Дата		Стадия	Лист	Листов
						Э.П.		
Разработал	Проскурина С.В.				Фасад 1-7 М 1:100, Цветовое решение фасада			
Проверил	Гридасов Р.Н.							

Фасад А-И М 1:100



Цветовое решение фасада



					Индивидуальный жилой дом		
Изм.	Лист	№ Докум.	Подпись	Дата			
					Э.П.		
Разработал	Проскурина С.В.				Фасад А-И М 1:100, Цветовое решение фасада		
Проверил	Гридасов Р.Н.						

Фасад 7-1 М 1:100




Цветовое решение фасада



					Индивидуальный жилой дом			
Изм.	Лист	№ Докум.	Подпись	Дата		Стадия	Лист	Листов
						Э.П.		
Разработал	Проскурина С.В.				Фасад 7-1 1:100, Цветовое решение фасада			
Проверил	Гридасов Р.Н.							

Фасад И-А М 1:100

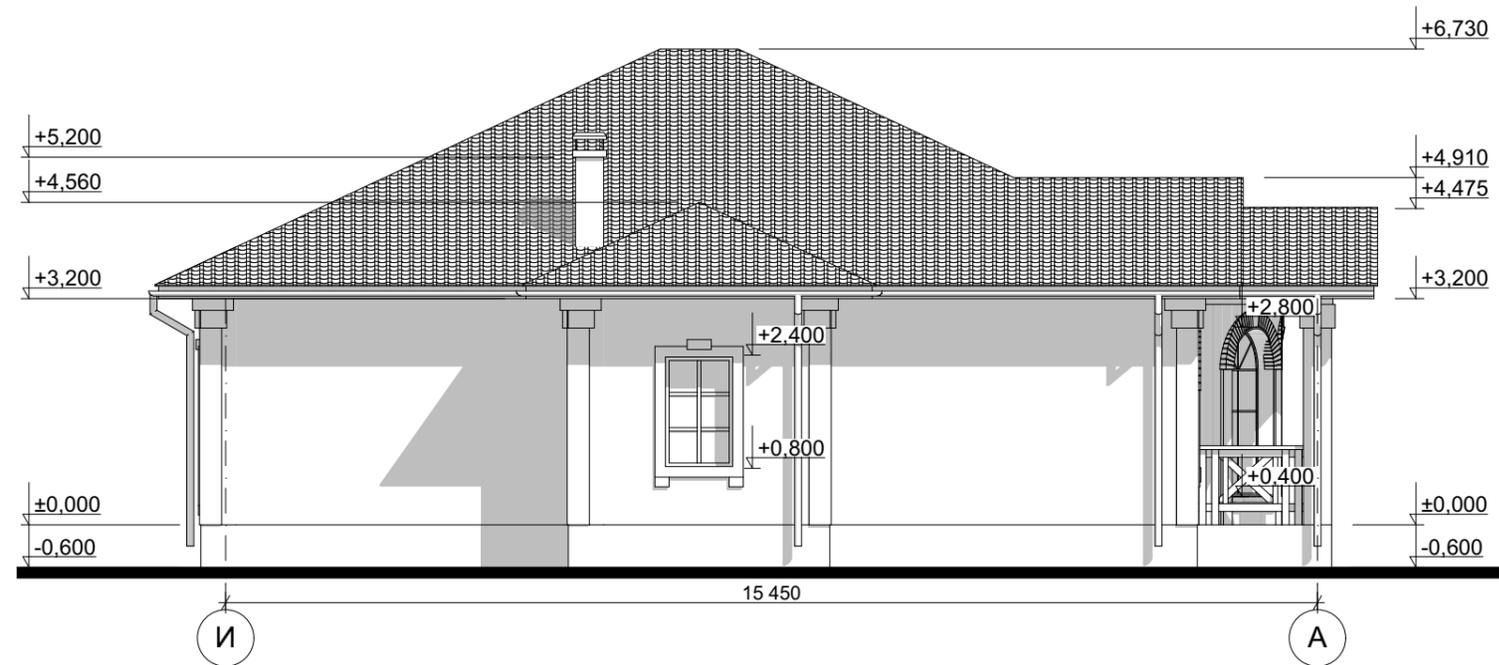

Цветовое решение фасада



					Индивидуальный жилой дом		
Изм.	Лист	№ Докум.	Подпись	Дата			
					Э.П.		
Разработал	Проскурина С.В.				Фасад И-А М 1:100, Цветовое решение фасада		
Проверил	Гридасов Р.Н.						

