


Российская Федерация. Белгородская область



тел.: 8 (800) 707-29-17
+7 (4722) 37-29-17, +7 (910) 737-29-17
www.svoymaxonline.com, info@svoymaxonline.com


ЭСКИЗНЫЙ ПРОЕКТ Индивидуальный жилой дом

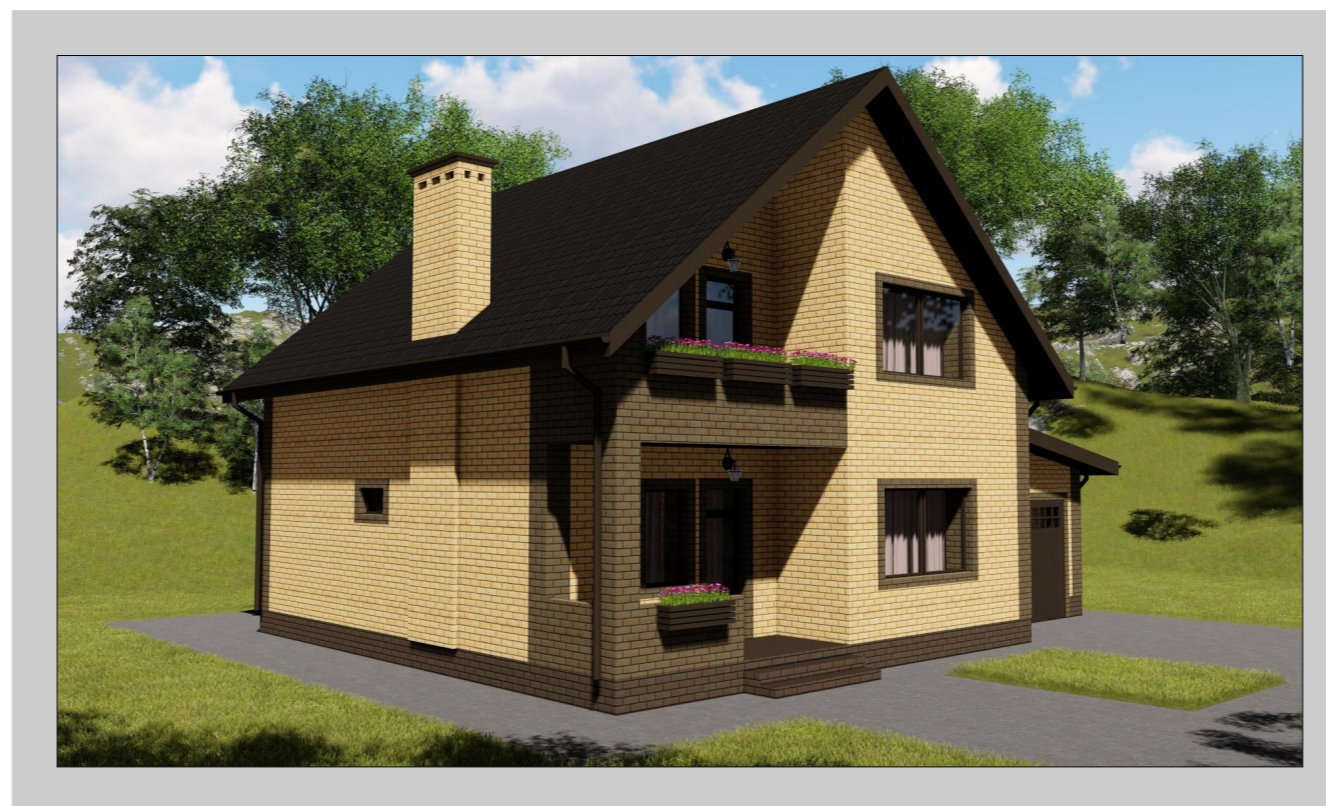

Разработал: Проскурина С.В.
Проверил: Гридасов Р.Н.


г. Белгород

План фундаментов М 1:100

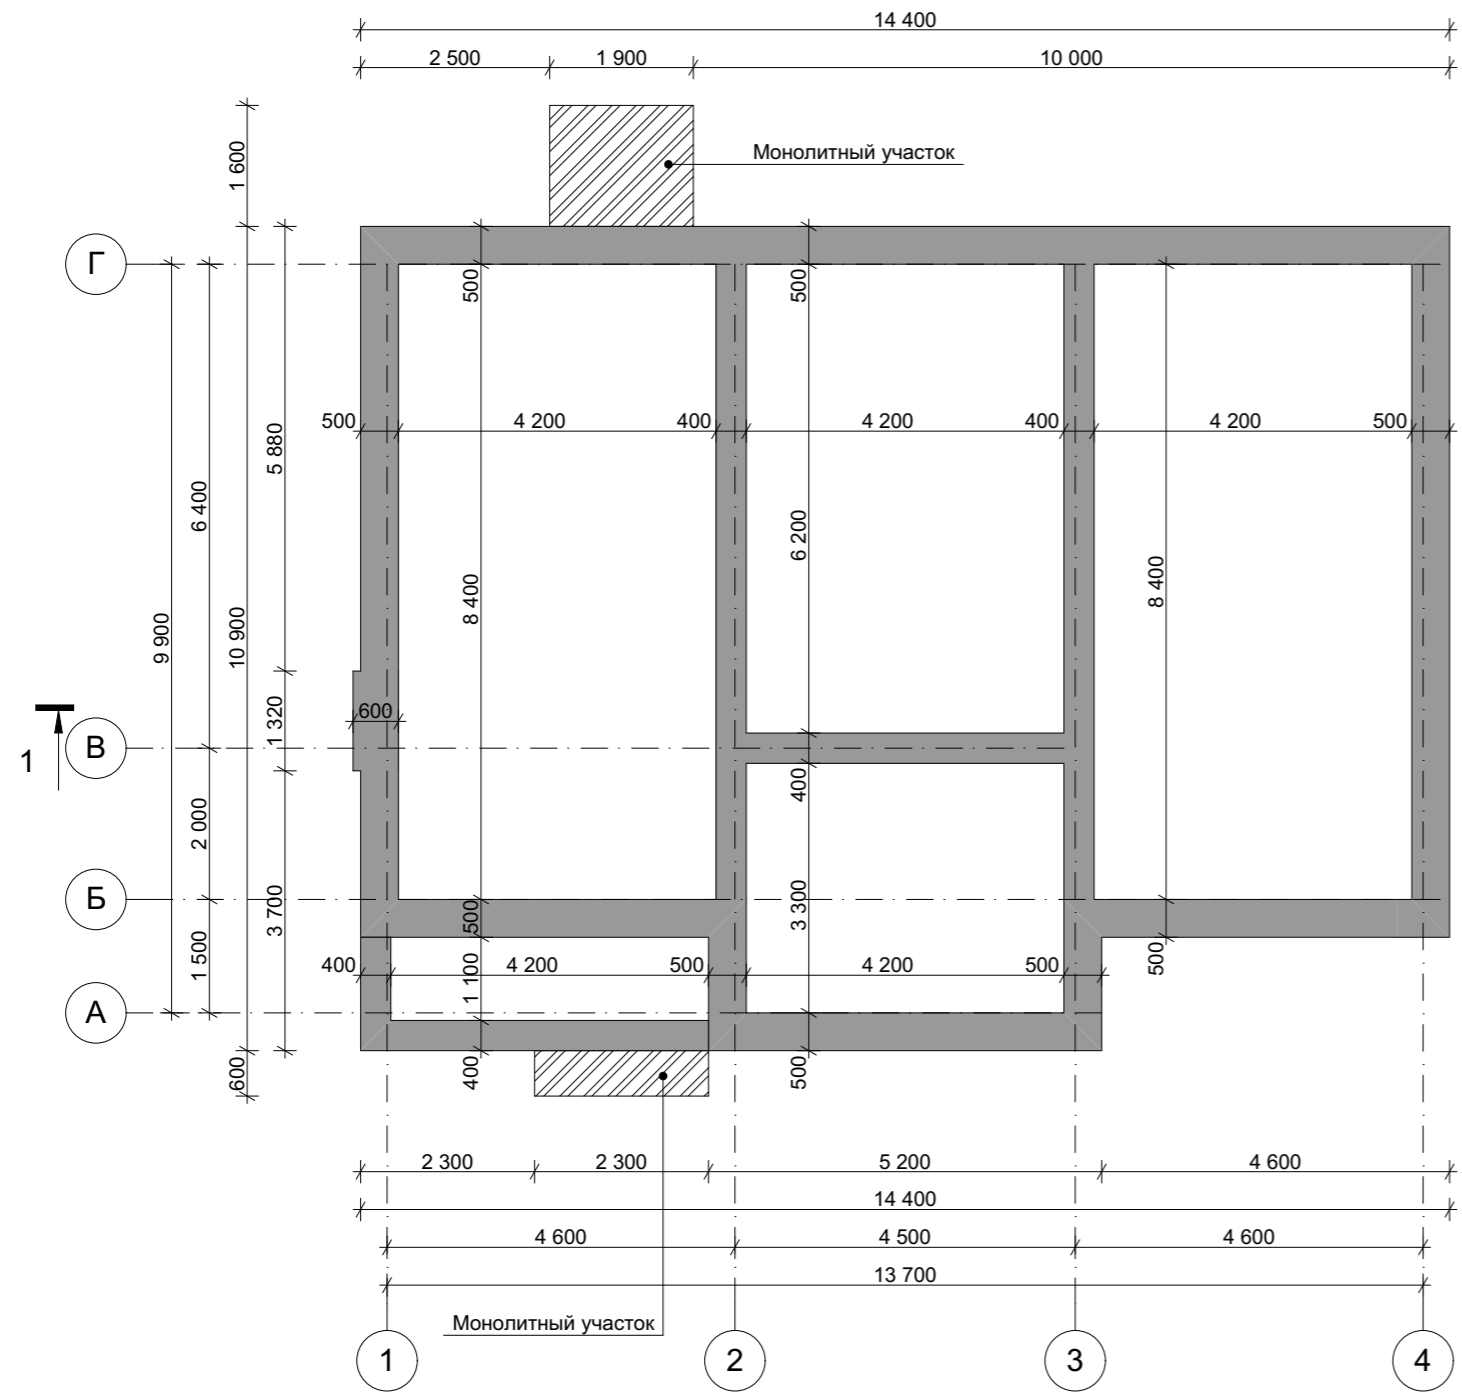

					Индивидуальный жилой дом		
Изм.	Лист	№ Докум.	Подпись	Дата			
					Э.П.		
Разработал	Проскурина С.В.				План фундаментов М 1:100		
Проверил	Гридасов Р.Н.						

План первого этажа М 1:100

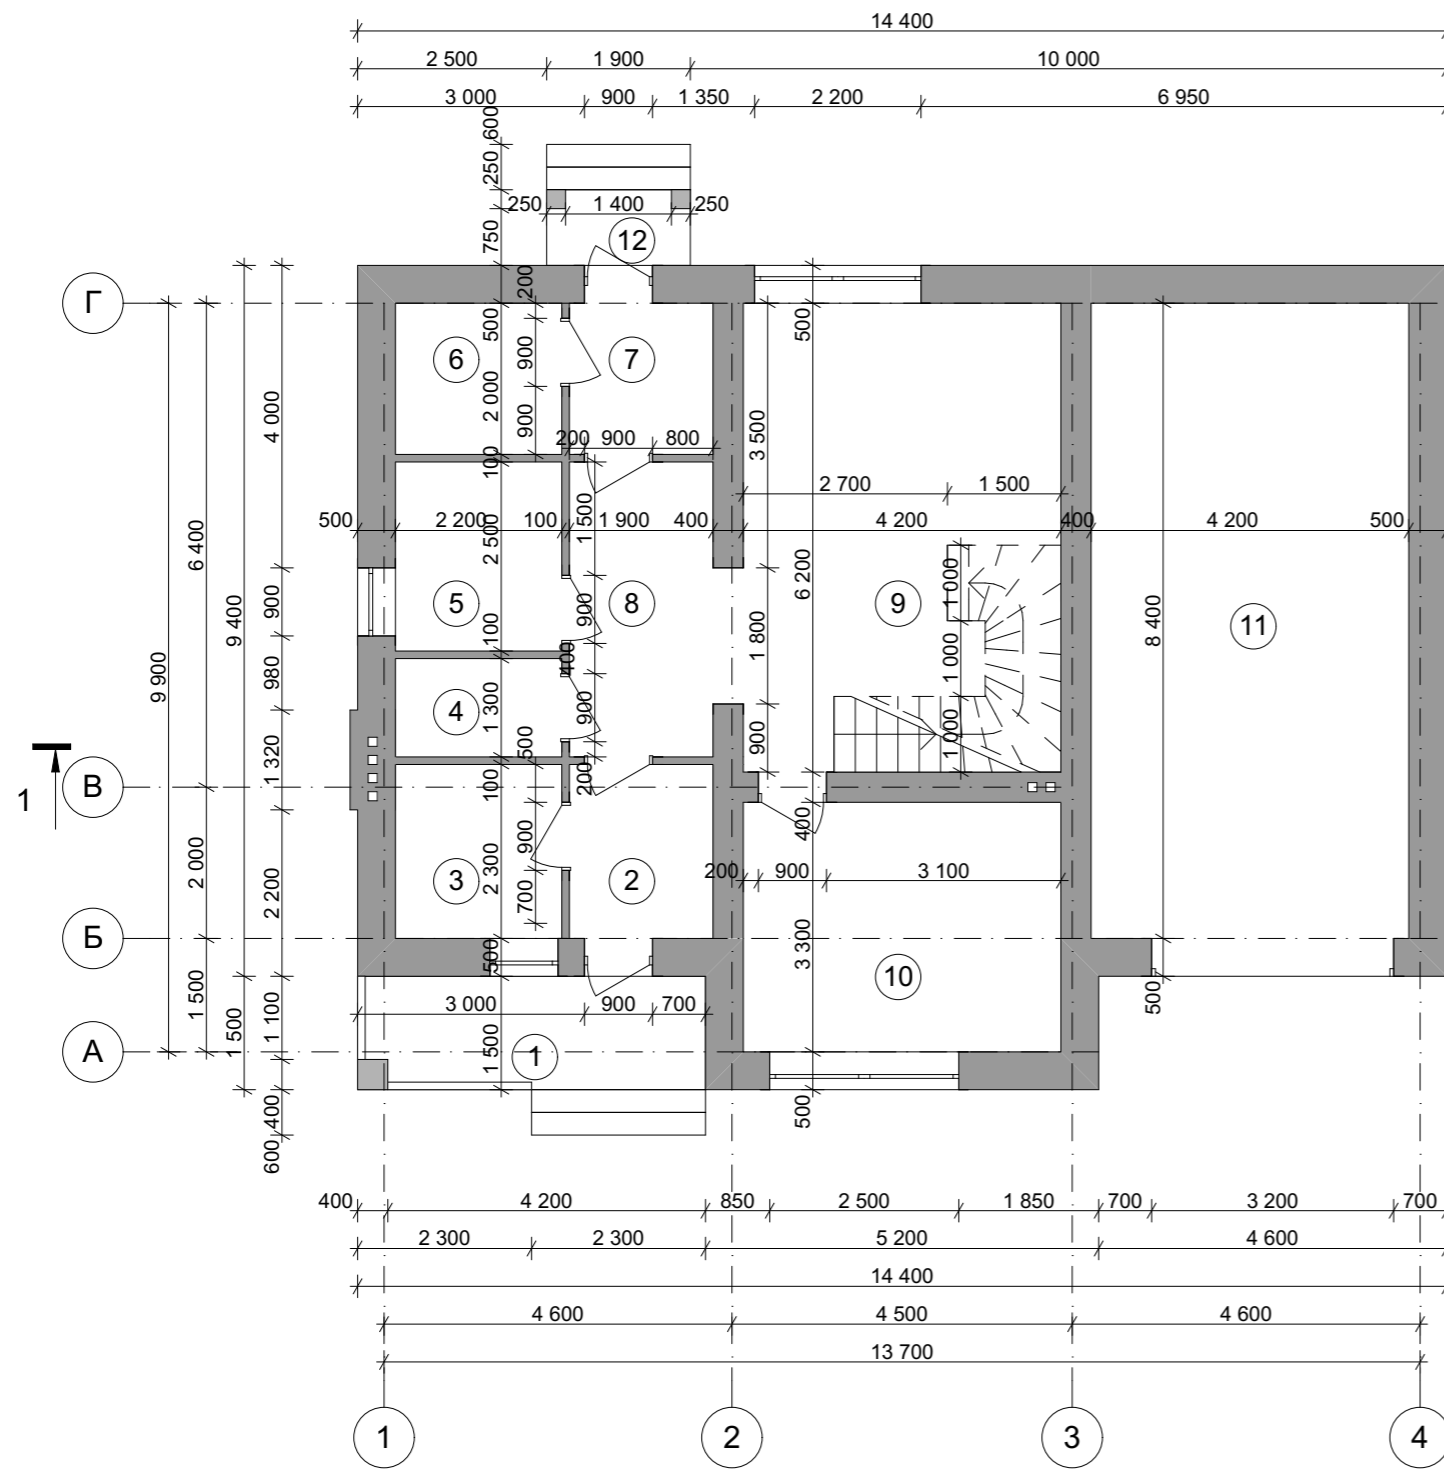


Экспликация помещений первого этажа

№ П/П	Наименование	Площадь м ²
1	Крыльцо	<u>6.90</u>
2	Тамбур	<u>4.37</u>
3	Котельная	<u>5.06</u>
4	С/у	<u>2.86</u>
5	Ванная	<u>5.50</u>
6	Кладовая	<u>4.40</u>
7	Тамбур	<u>3.80</u>
8	Холл	<u>7.41</u>
9	Гостиная	<u>26.04</u>
10	Кухня-столовая	<u>13.86</u>
11	Гараж	<u>35.28</u>
12	Крыльцо	<u>1.90</u>
Общая площадь первого этажа		<u>117.38</u>
Общая площадь дома		<u>179.81</u>

					Индивидуальный жилой дом		
Изм.	Лист	№ Докум.	Подпись	Дата			
					Стадия	Лист	Листов
					Э.П.		
					План первого этажа М 1:100, Экспликация помещений первого этажа		

План мансардного этажа М 1:100

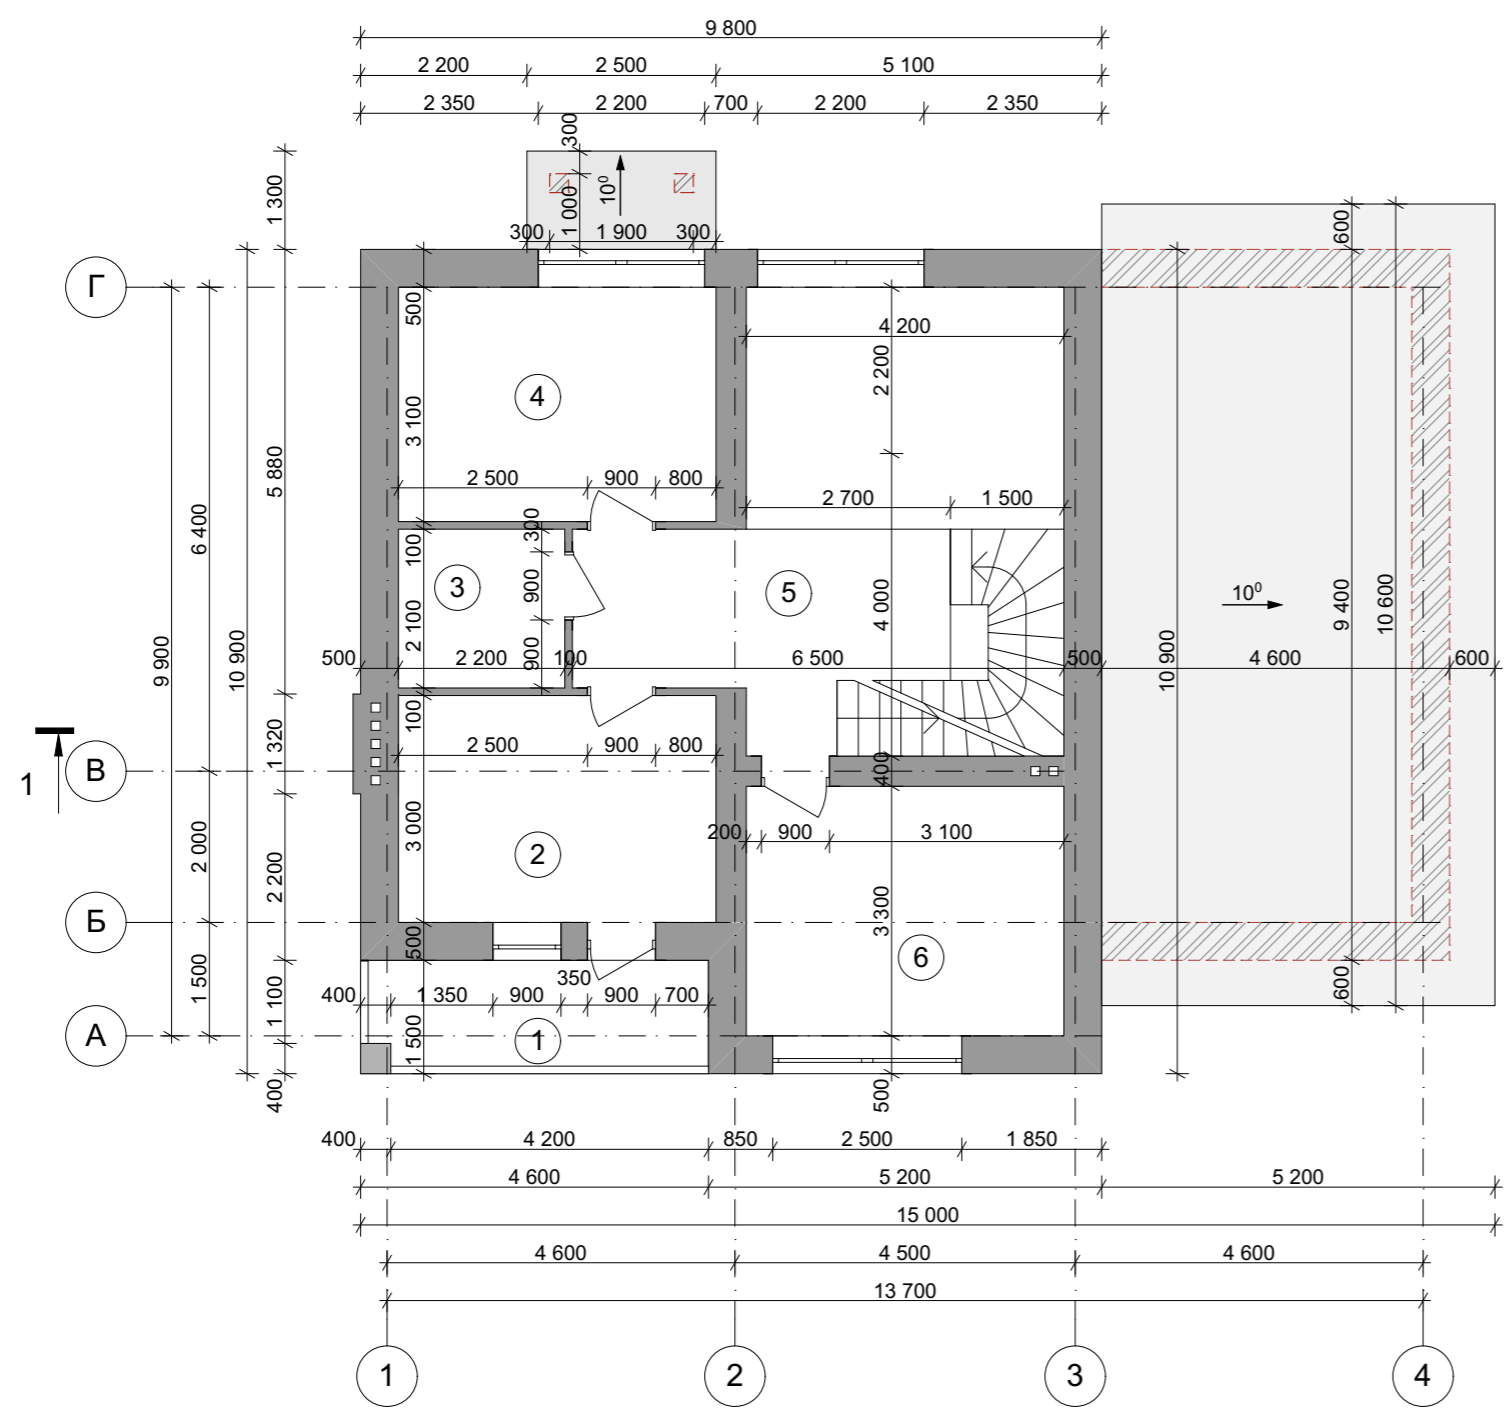


Экспликация помещений мансардного этажа

№ П/П	Наименование	Площадь м ²
1	Балкон	<u>6.90</u>
2	Спальня	<u>12.60</u>
3	Ванная	<u>4.62</u>
4	Спальня	<u>13.02</u>
5	Холл	<u>11.43</u>
6	Спальня	<u>13.86</u>
Общая площадь мансардного этажа		<u>62.43</u>
Общая площадь дома		<u>179.81</u>


					Индивидуальный жилой дом			
Изм.	Лист	№ Докум.	Подпись	Дата				
						Стадия	Лист	Листов
Разработал	Проскурина С.В.					Э.П.		
Проверил	Гридасов Р.Н.							
					План мансардного этажа М 1:100, Экспликация помещений мансардного этажа			

План кровли М 1:100

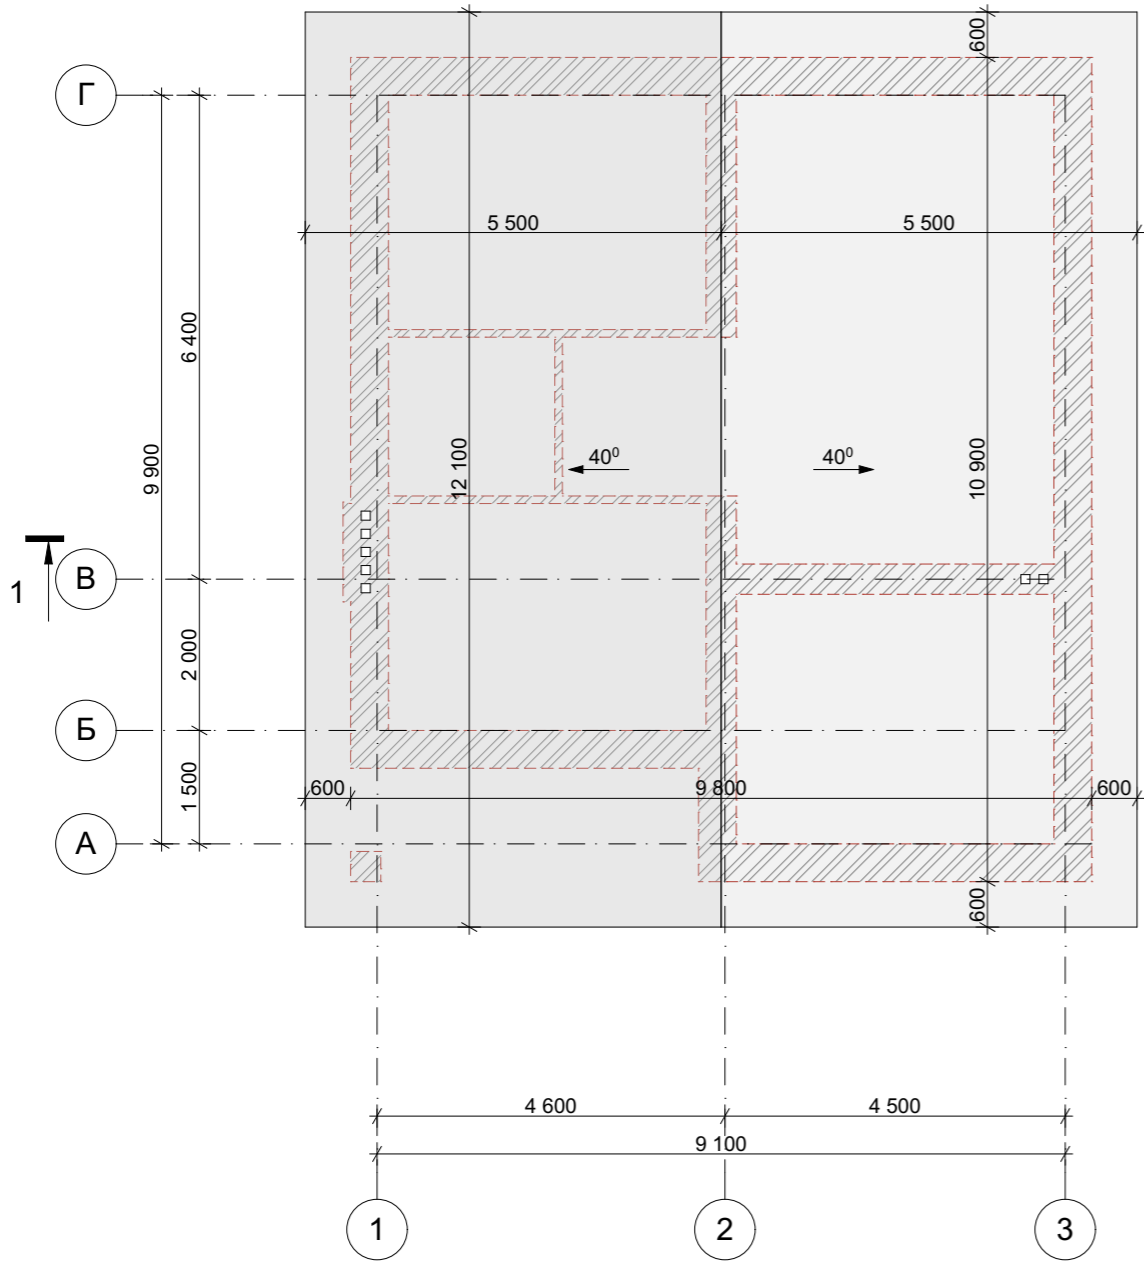


					Индивидуальный жилой дом		
Изм.	Лист	№ Докум.	Подпись	Дата			
					Э.П.		
Разработал	Проскурина С.В.				План кровли М 1:100		
Проверил	Гридасов Р.Н.						

Разрез 1-1 М 1:100

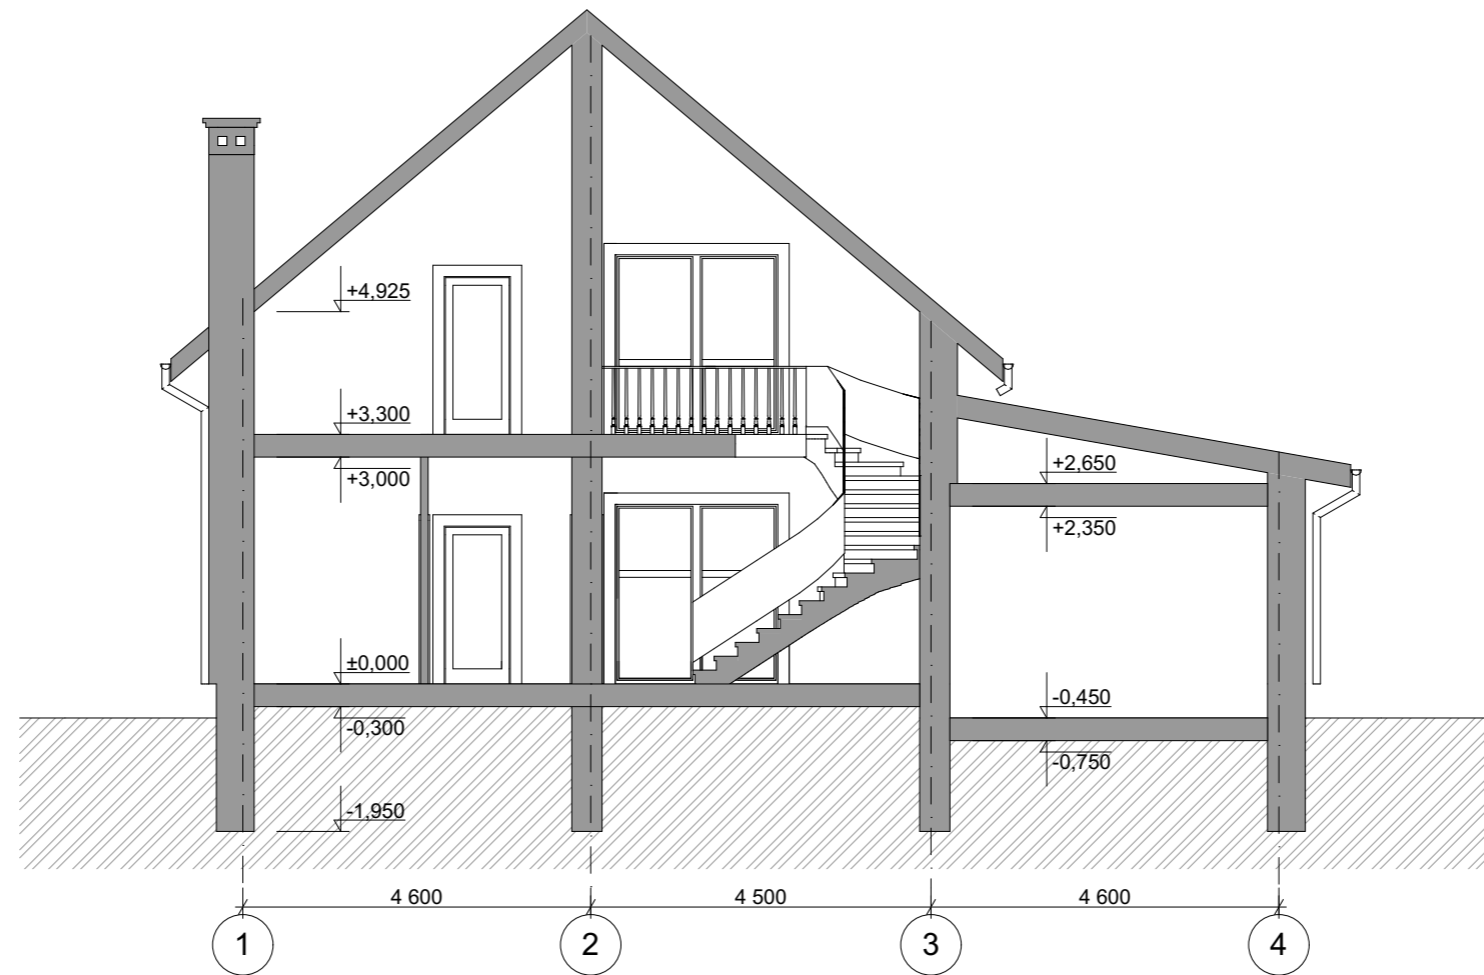

					Индивидуальный жилой дом		
Изм.	Лист	№ Докум.	Подпись	Дата			
					Э.П.		
Разработал	Проскурина С.В.					Разрез 1-1 М 1:100	
Проверил	Гридасов Р.Н.						

Фасад 1-4 М 1:100

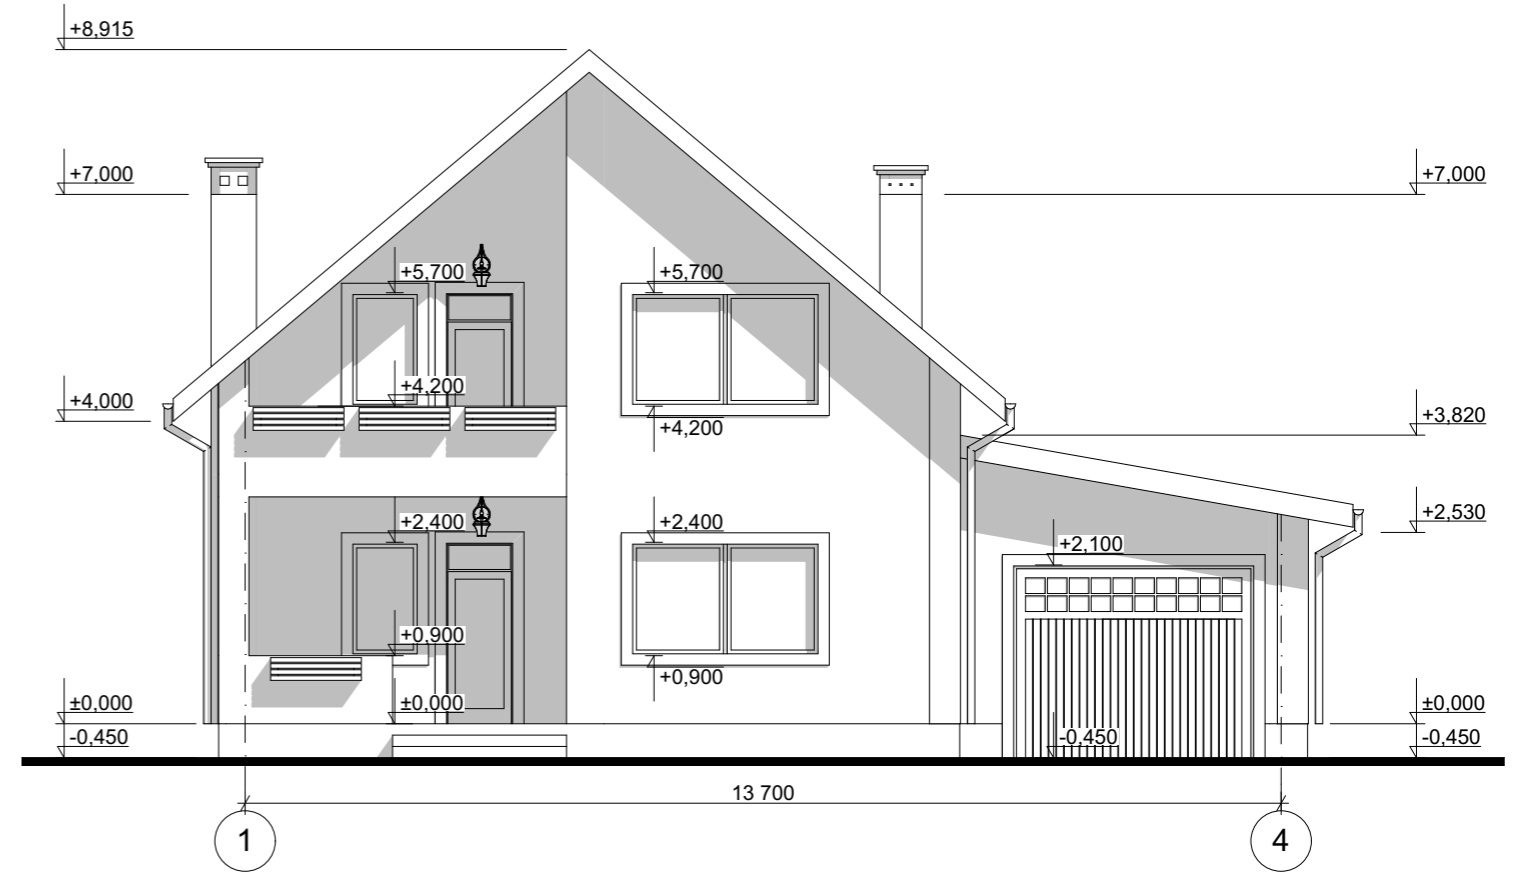


Цветовое решение фасада




					Индивидуальный жилой дом			
Изм.	Лист	№ Докум.	Подпись	Дата		Стадия	Лист	Листов
						Э.П.		
Разработал	Проскурина С.В.				Фасад 1-4 М 1:100, Цветовое решение фасада			
Проверил	Гридасов Р.Н.							

Фасад А-Г М 1:100

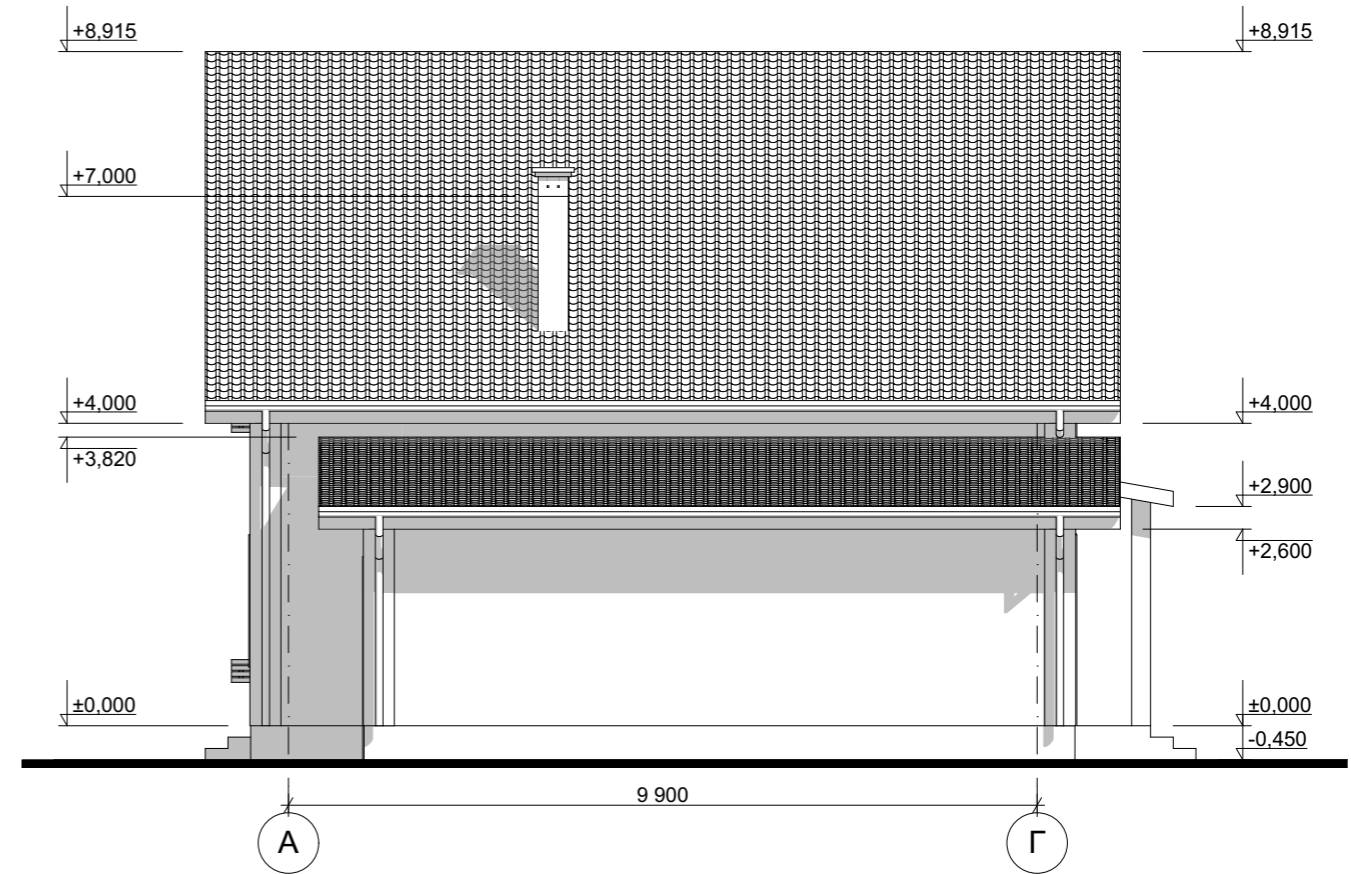


Цветовое решение фасада

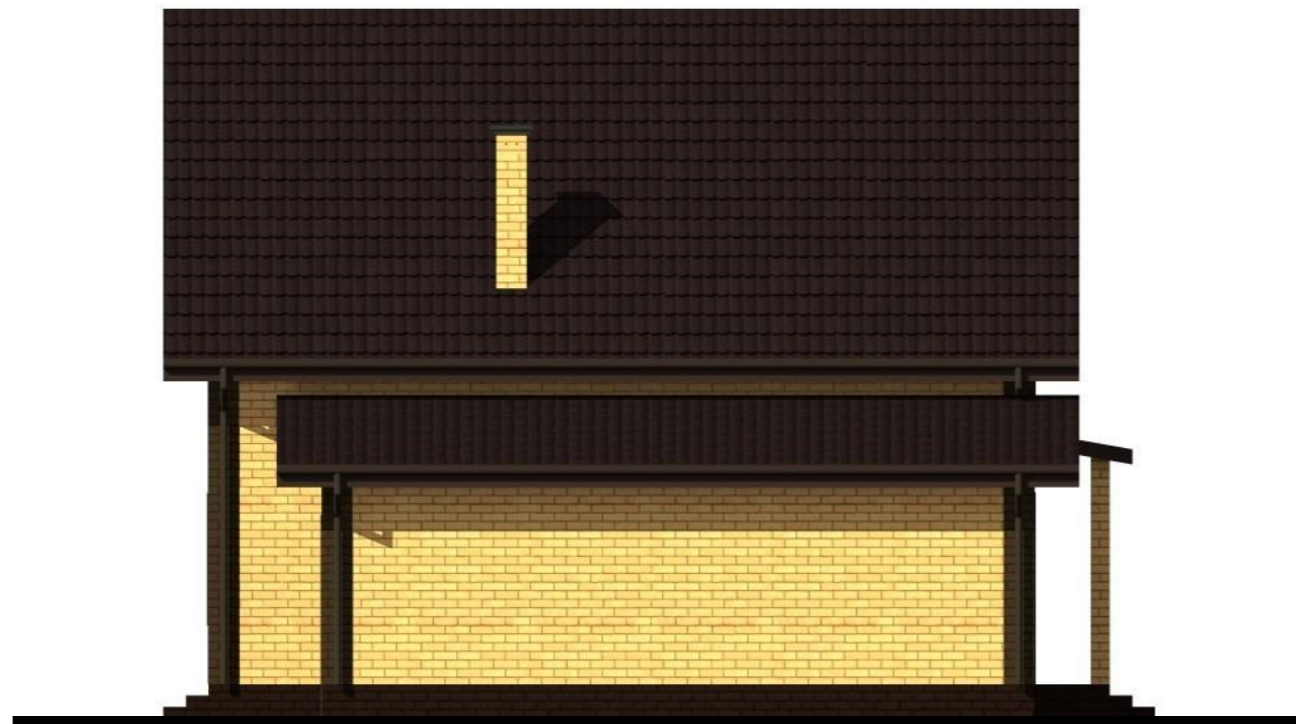

					Индивидуальный жилой дом		
Изм.	Лист	№ Докум.	Подпись	Дата			
					Э.П.		
Разработал	Проскурина С.В.				Фасад А-Г М 1:100, Цветовое решение фасада		
Проверил	Гридасов Р.Н.						

Фасад 4-1 М 1:100

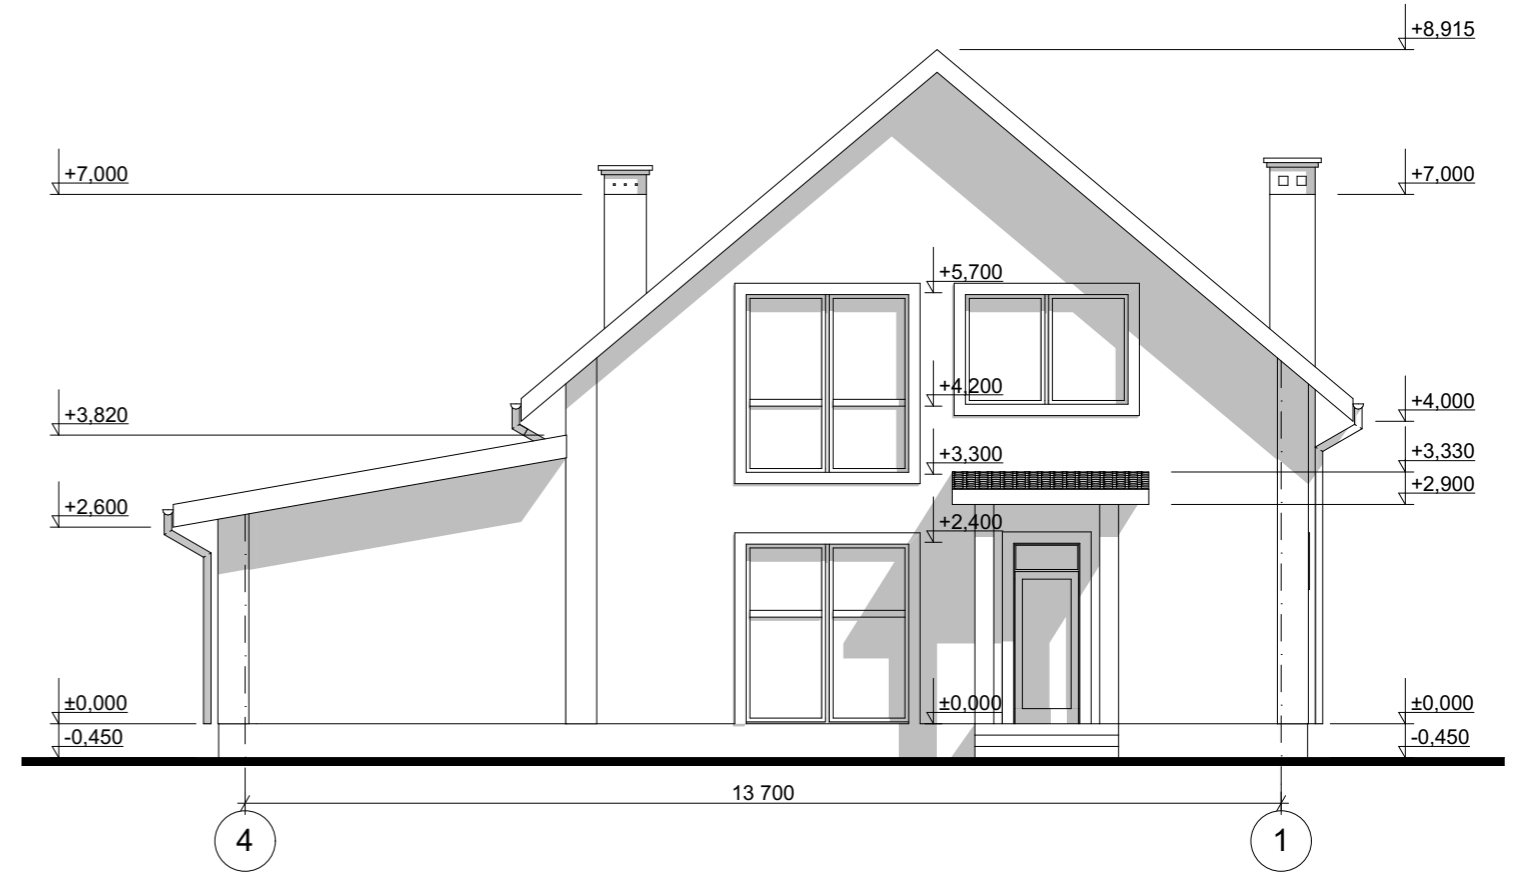


Цветовое решение фасада




					Индивидуальный жилой дом		
Изм.	Лист	№ Докум.	Подпись	Дата			
					Э.П.		
Разработал	Проскурина С.В.				Фасад 4-1 М 1:100, Цветовое решение фасада		
Проверил	Гридасов Р.Н.						

Фасад Г-А М 1:100

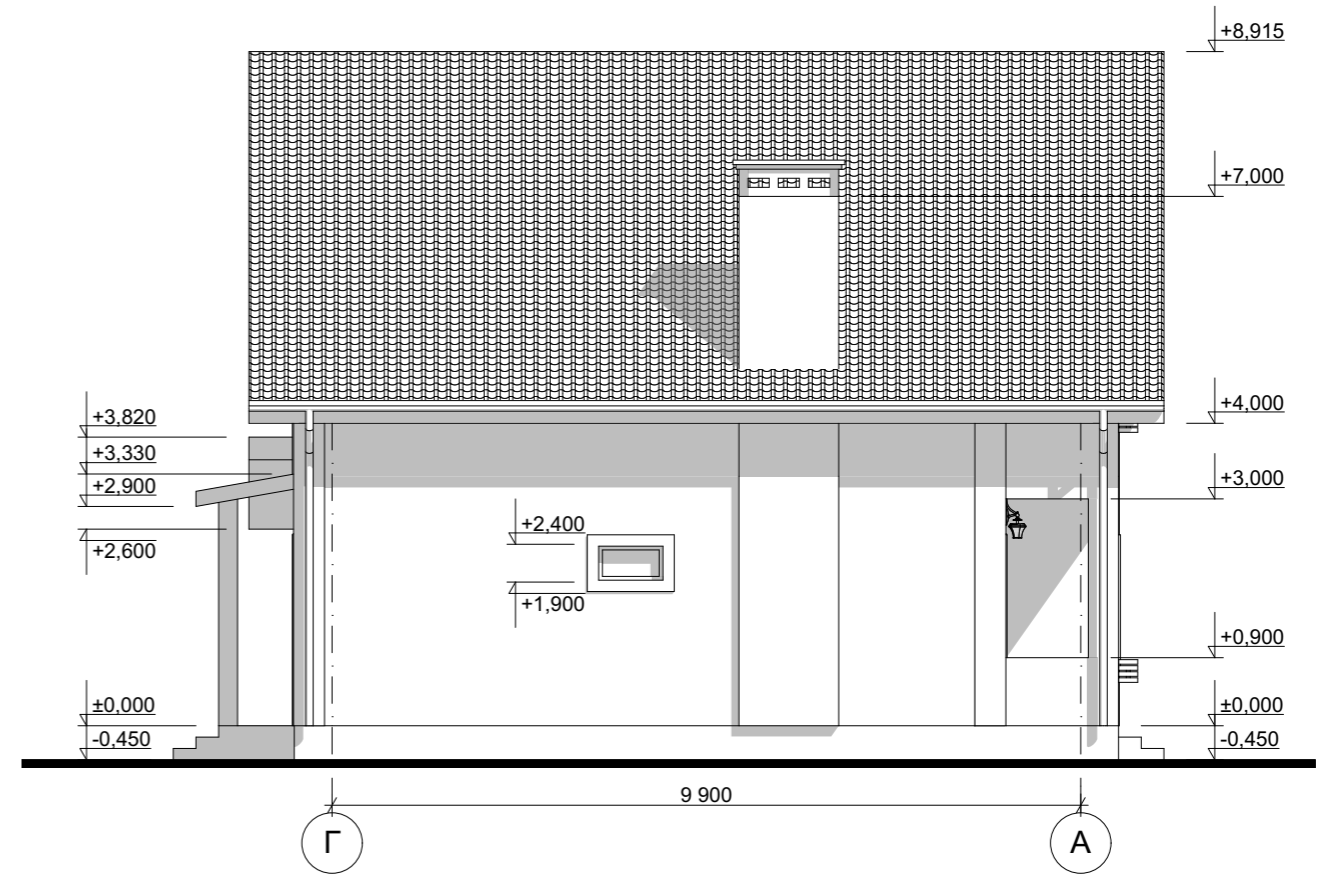

Цветовое решение фасада

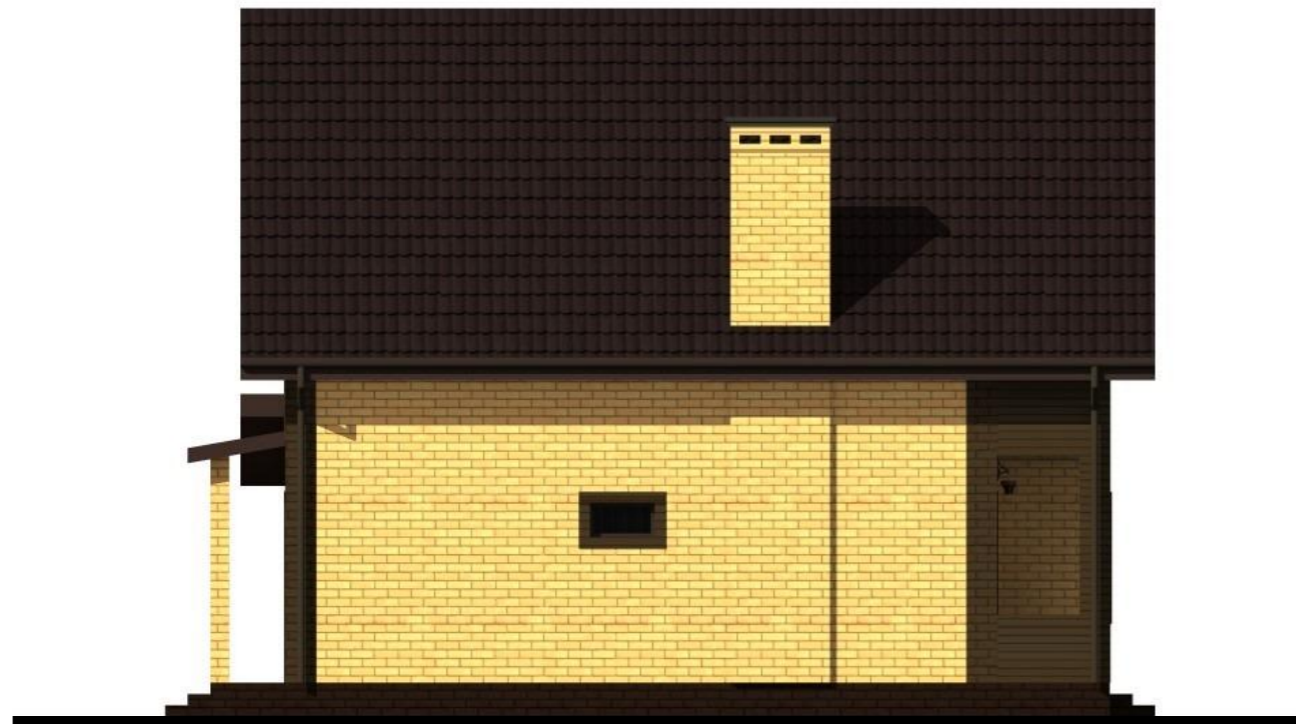

					Индивидуальный жилой дом		
Изм.	Лист	№ Докум.	Подпись	Дата			
					Э.П.		
Разработал	Проскурина С.В.				Фасад Г-А М 1:100, Цветовое решение фасада		
Проверил	Гридасов Р.Н.						

Перспективные изображения



					Индивидуальный жилой дом		
Изм.	Лист	№ Докум.	Подпись	Дата			
					Э.П.		
Разработал	Проскурина С.В.				Перспективные изображения		
Проверил	Гридасов Р.Н.						