

Российская Федерация. Белгородская область



тел.: 8 (800) 707-29-17
+7 (4722) 37-29-17, +7 (910) 737-29-17
www.svoymaxonline.com, info@svoymaxonline.com

ЭСКИЗНЫЙ ПРОЕКТ


Индивидуальный жилой дом



Разработал: Проскурина С.В.
Проверил: Гридасов Р.Н.

г. Белгород

План первого этажа М 1:100

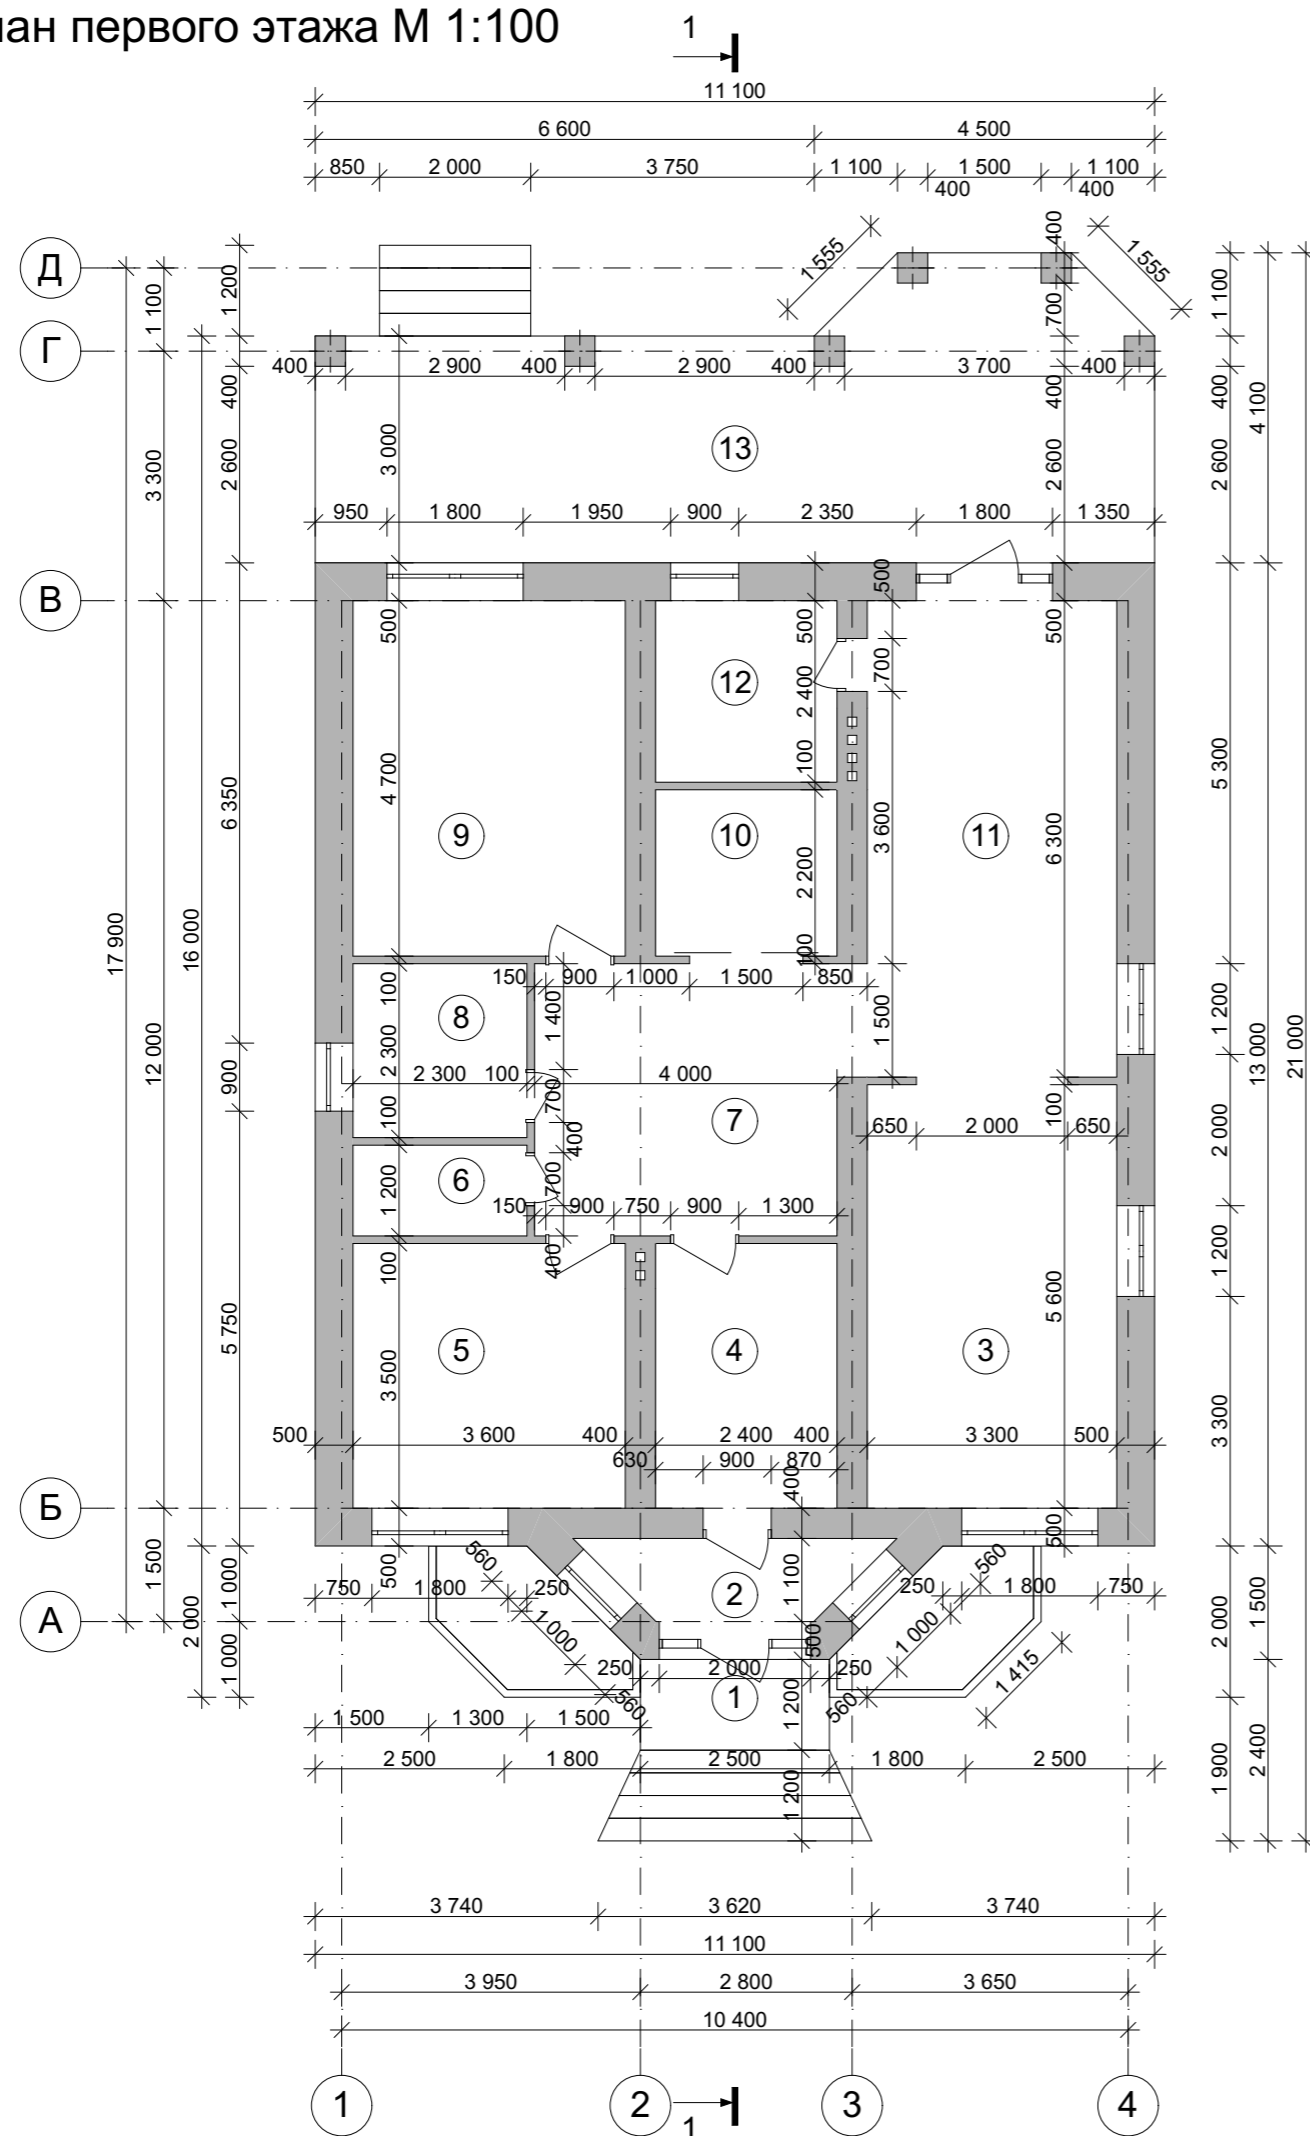


Экспликация помещений первого этажа

№ П/П	Наименование	Площадь м ²
1	Крыльцо	<u>3,00</u>
2	Тамбур	<u>3,50</u>
3	Гостиная	<u>18,48</u>
4	Прихожая	<u>8,40</u>
5	Спальня	<u>12,60</u>
6	С/у	<u>2,76</u>
7	Холл	<u>14,40</u>
8	Ванная	<u>5,29</u>
9	Спальня	<u>16,92</u>
10	Кладовая	<u>5,28</u>
11	Кухня-столовая	<u>20,79</u>
12	Котельная	<u>5,76</u>
13	Терраса	<u>36,08</u>
Общая площадь первого этажа		<u>153,26</u>
Общая площадь дома		<u>153,26</u>


					Индивидуальный жилой дом			
Изм.	Лист	№ Докум.	Подпись	Дата				
						Стадия	Лист	Листов
						Э.П.		
Разработал	Проскурина С.В.				План первого этажа М 1:100, Экспликация к плану первого этажа			
Проверил	Гридасов Р.Н.							

План раскладки плит перекрытия М 1:100

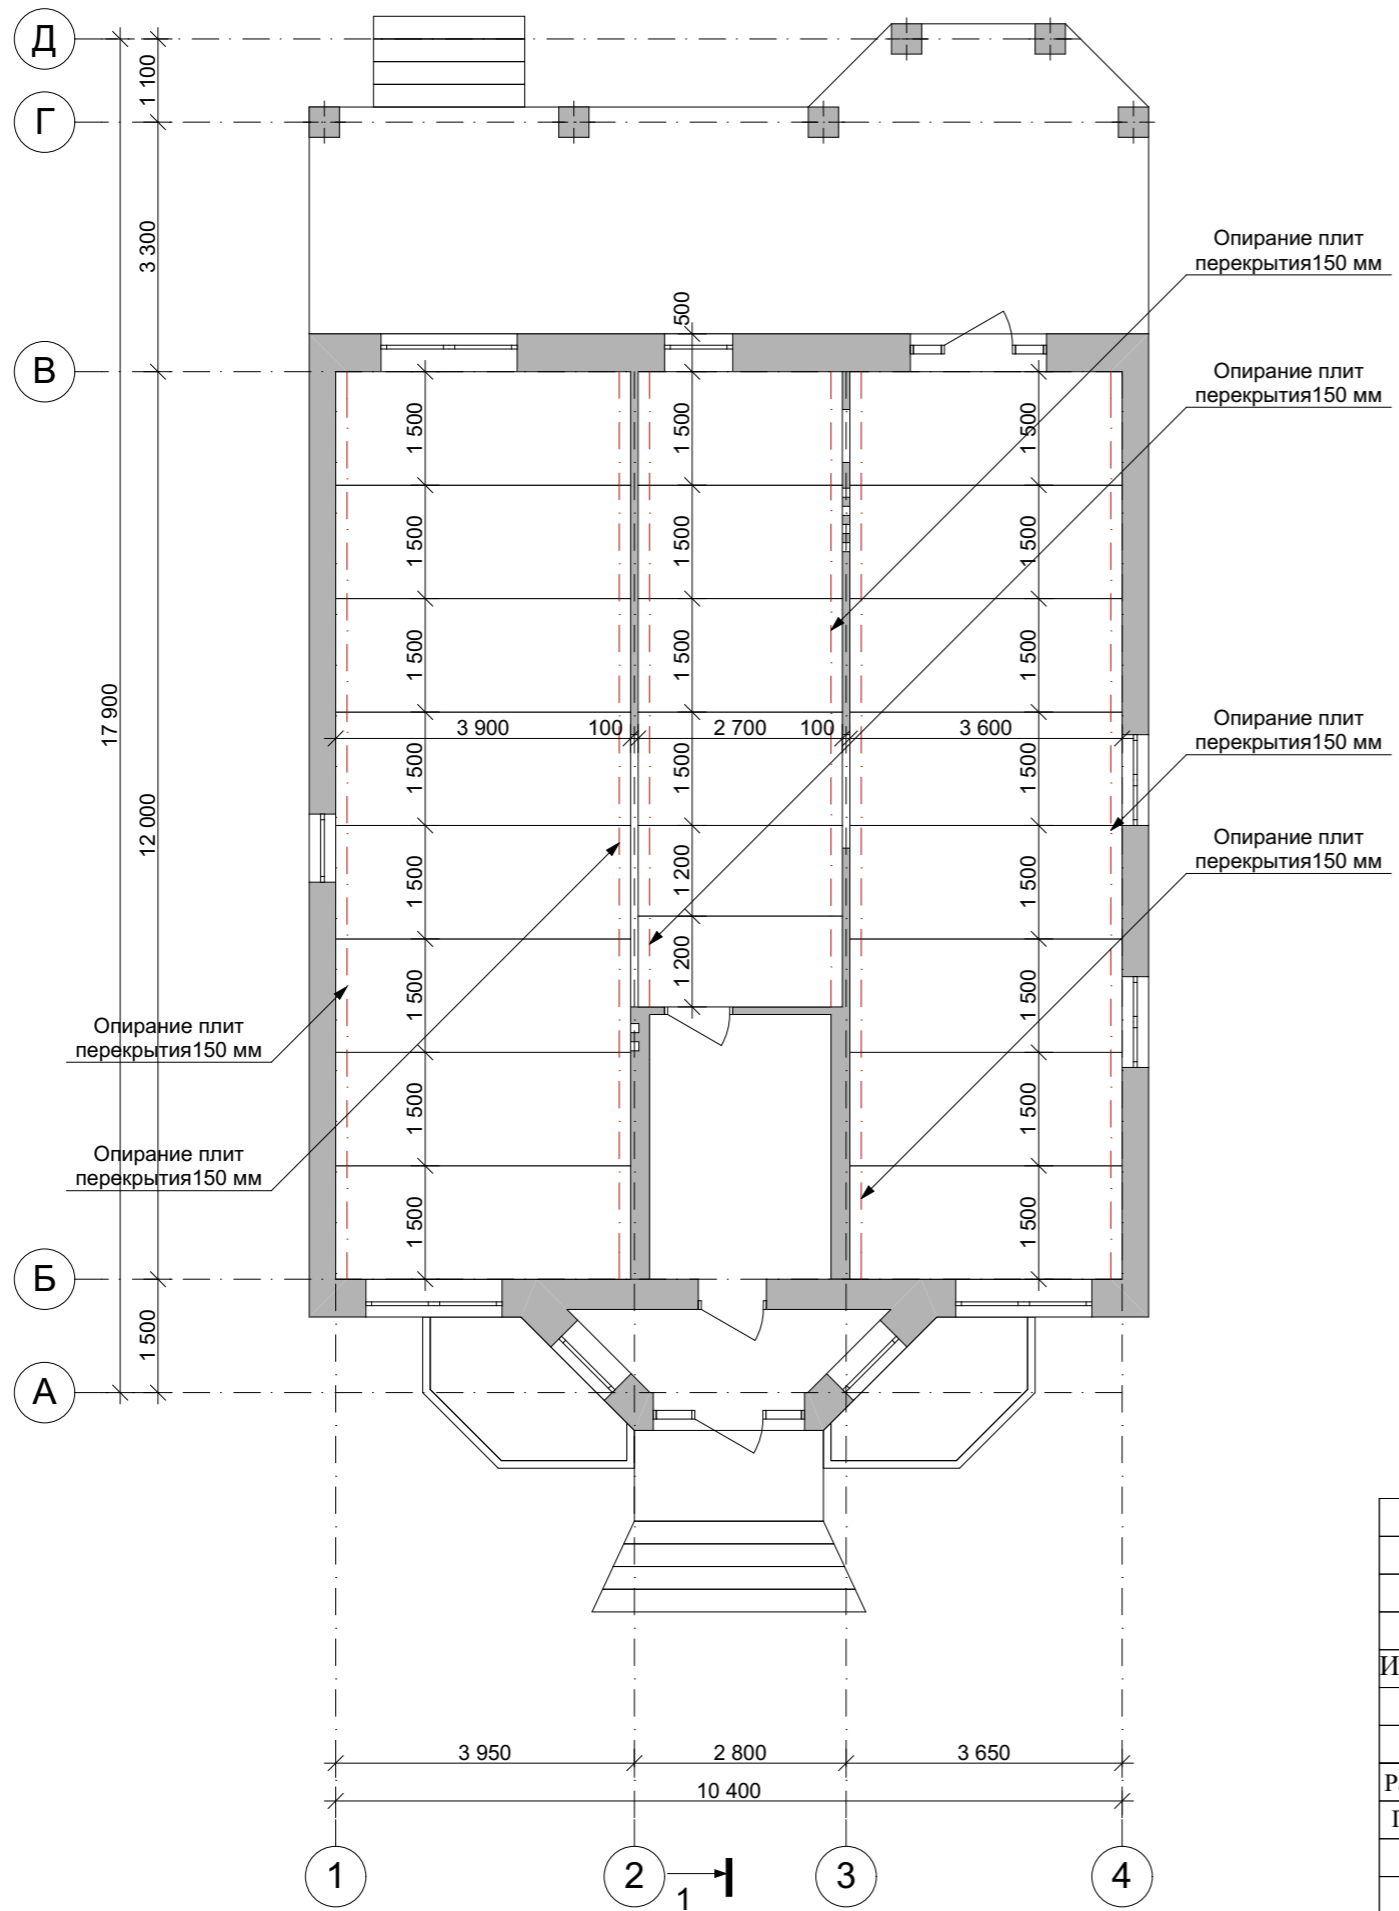


					Индивидуальный жилой дом		
Изм.	Лист	№ Докум.	Подпись	Дата			
					Э.П.		
Разработал	Проскурина С.В.				План раскладки плит перекрытия М 1:100		
Проверил	Гридасов Р.Н.						

План кровли М 1:100

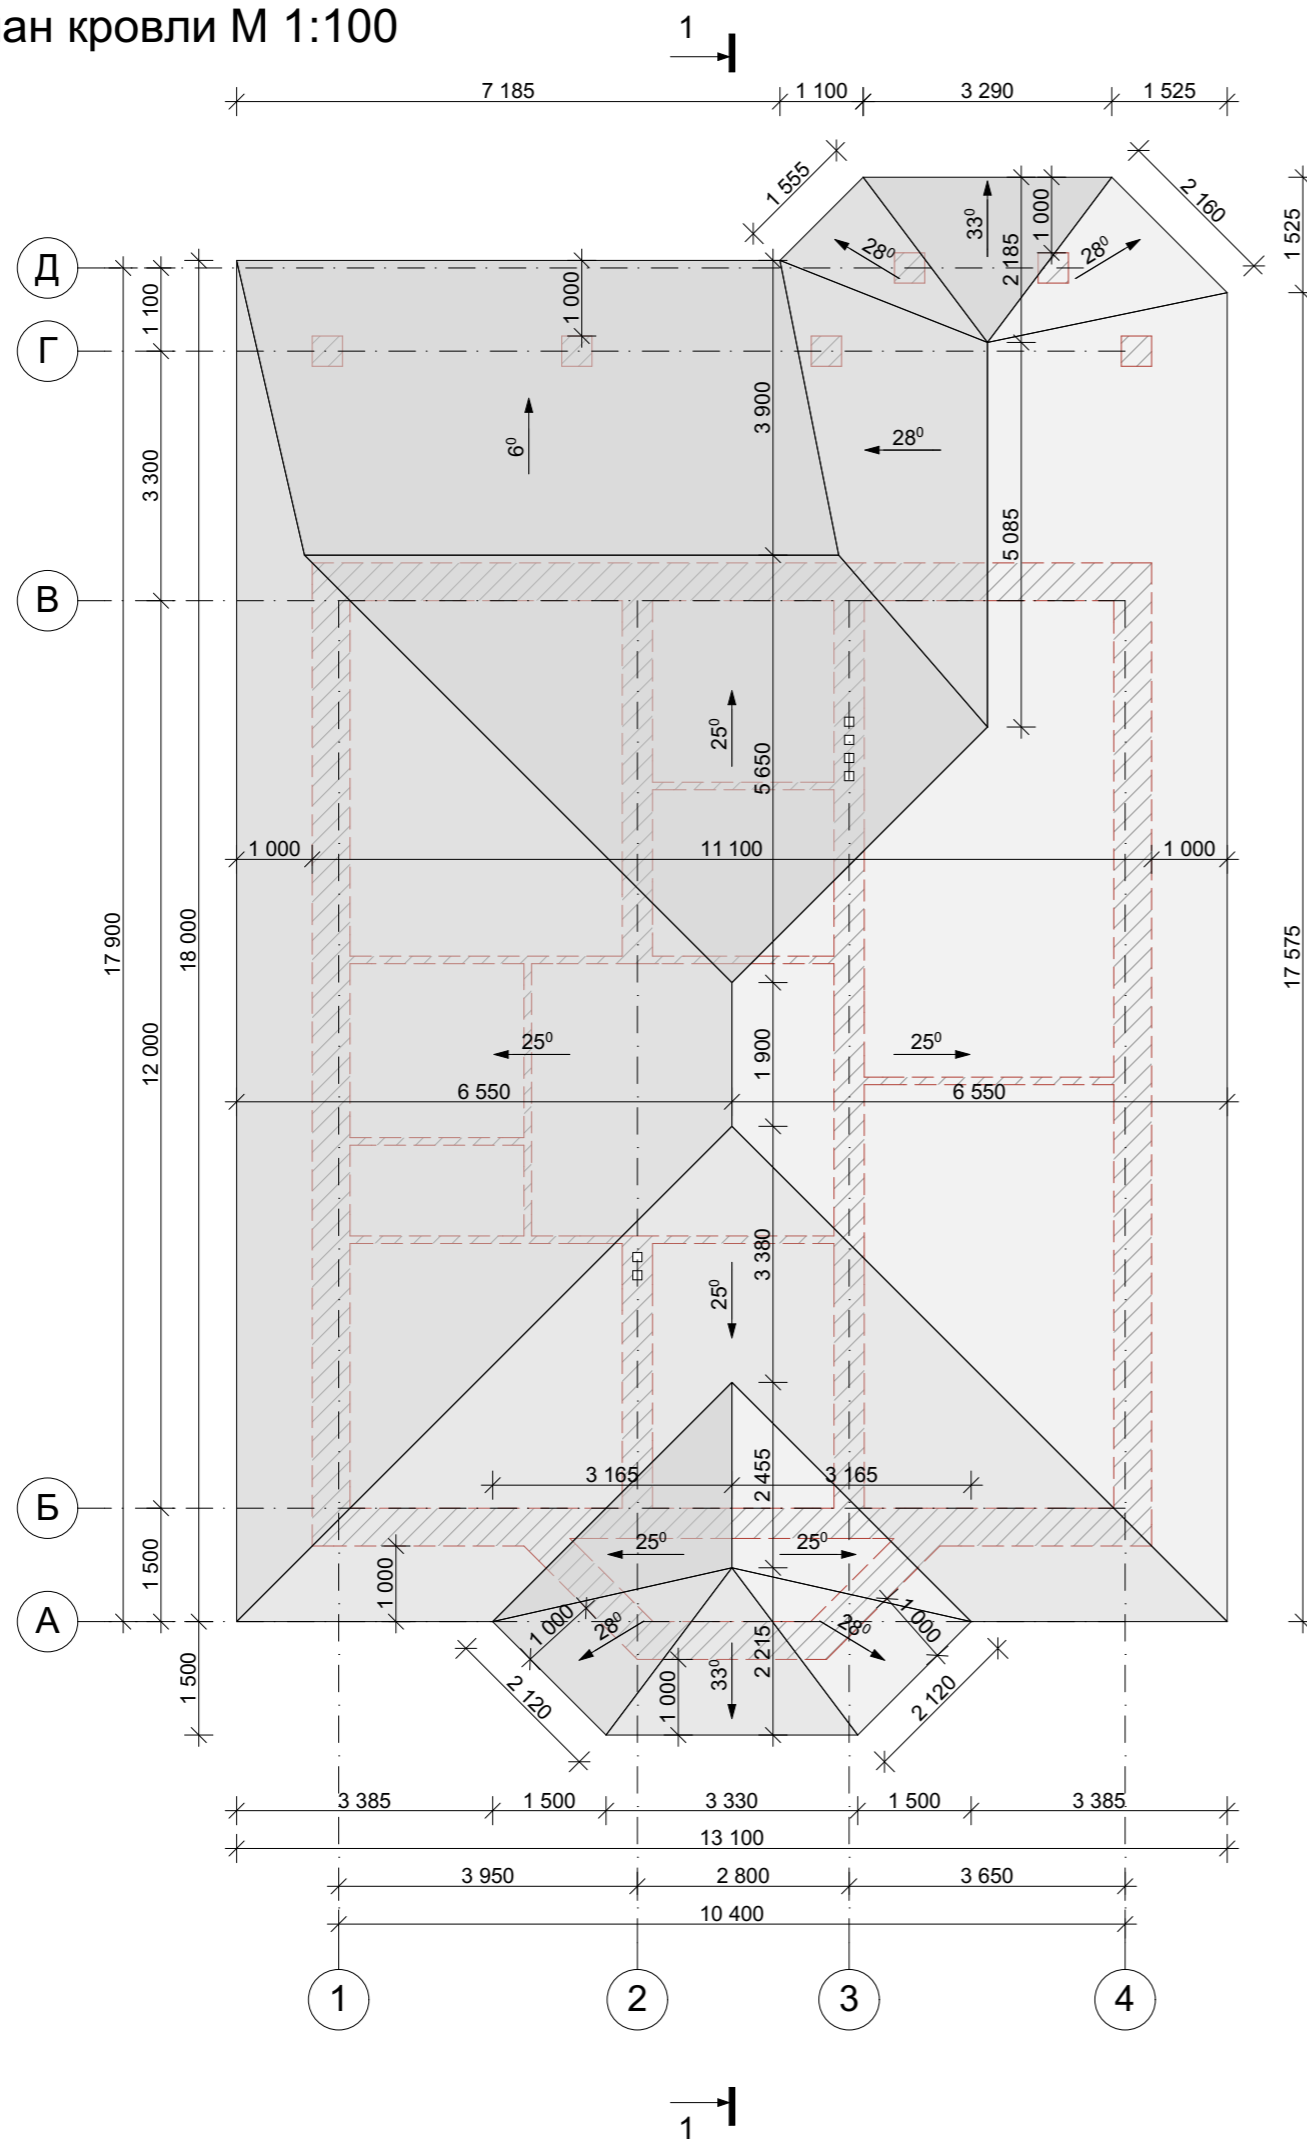


Вид сверху

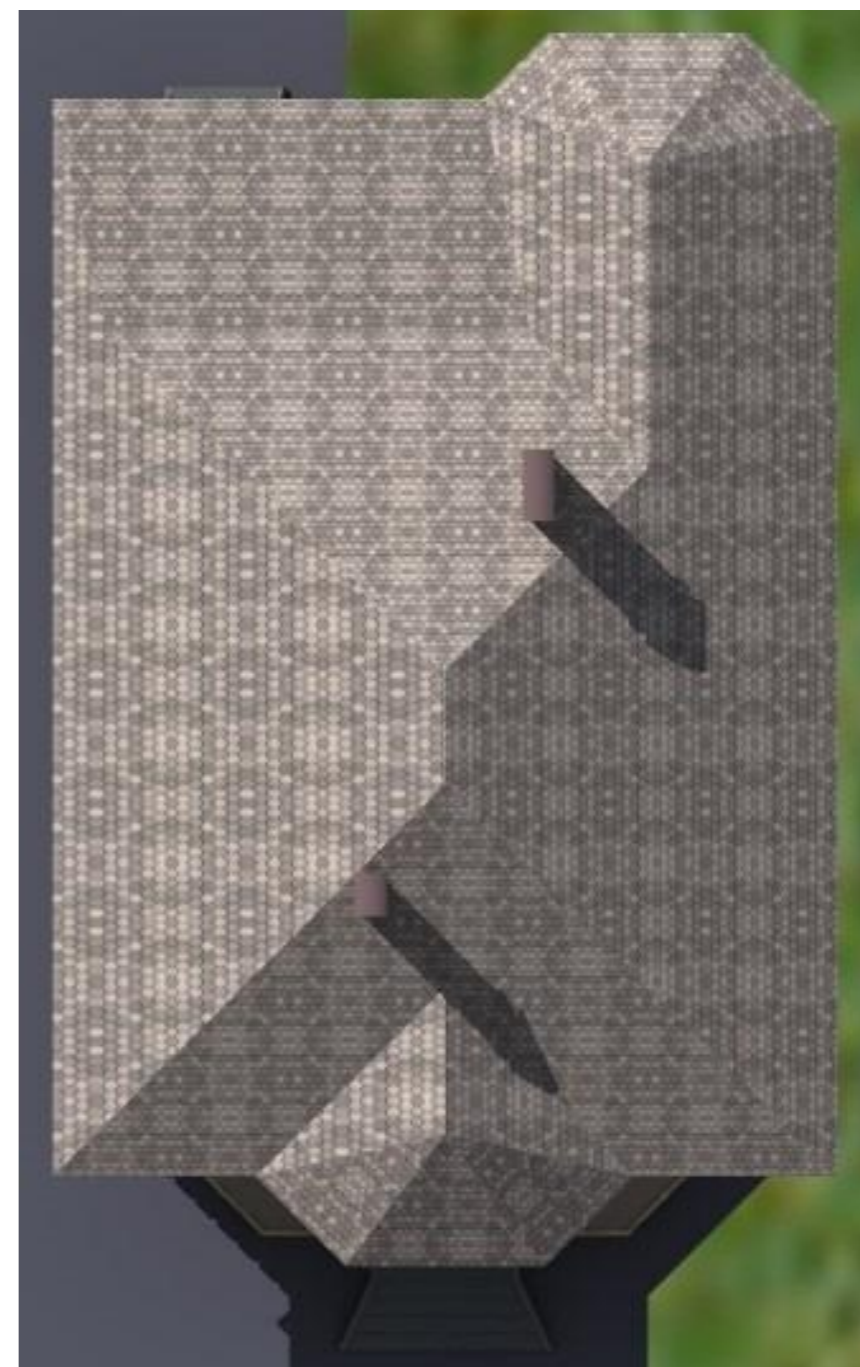


					Индивидуальный жилой дом			
Изм.	Лист	№ Докум.	Подпись	Дата		Стадия	Лист	Листов
						Э.П.		
Разработал	Проскурина С.В.							
Проверил	Гридасов Р.Н.							
					План кровли М 1:100, Вид сверху			

Разрез 1-1 М 1:100

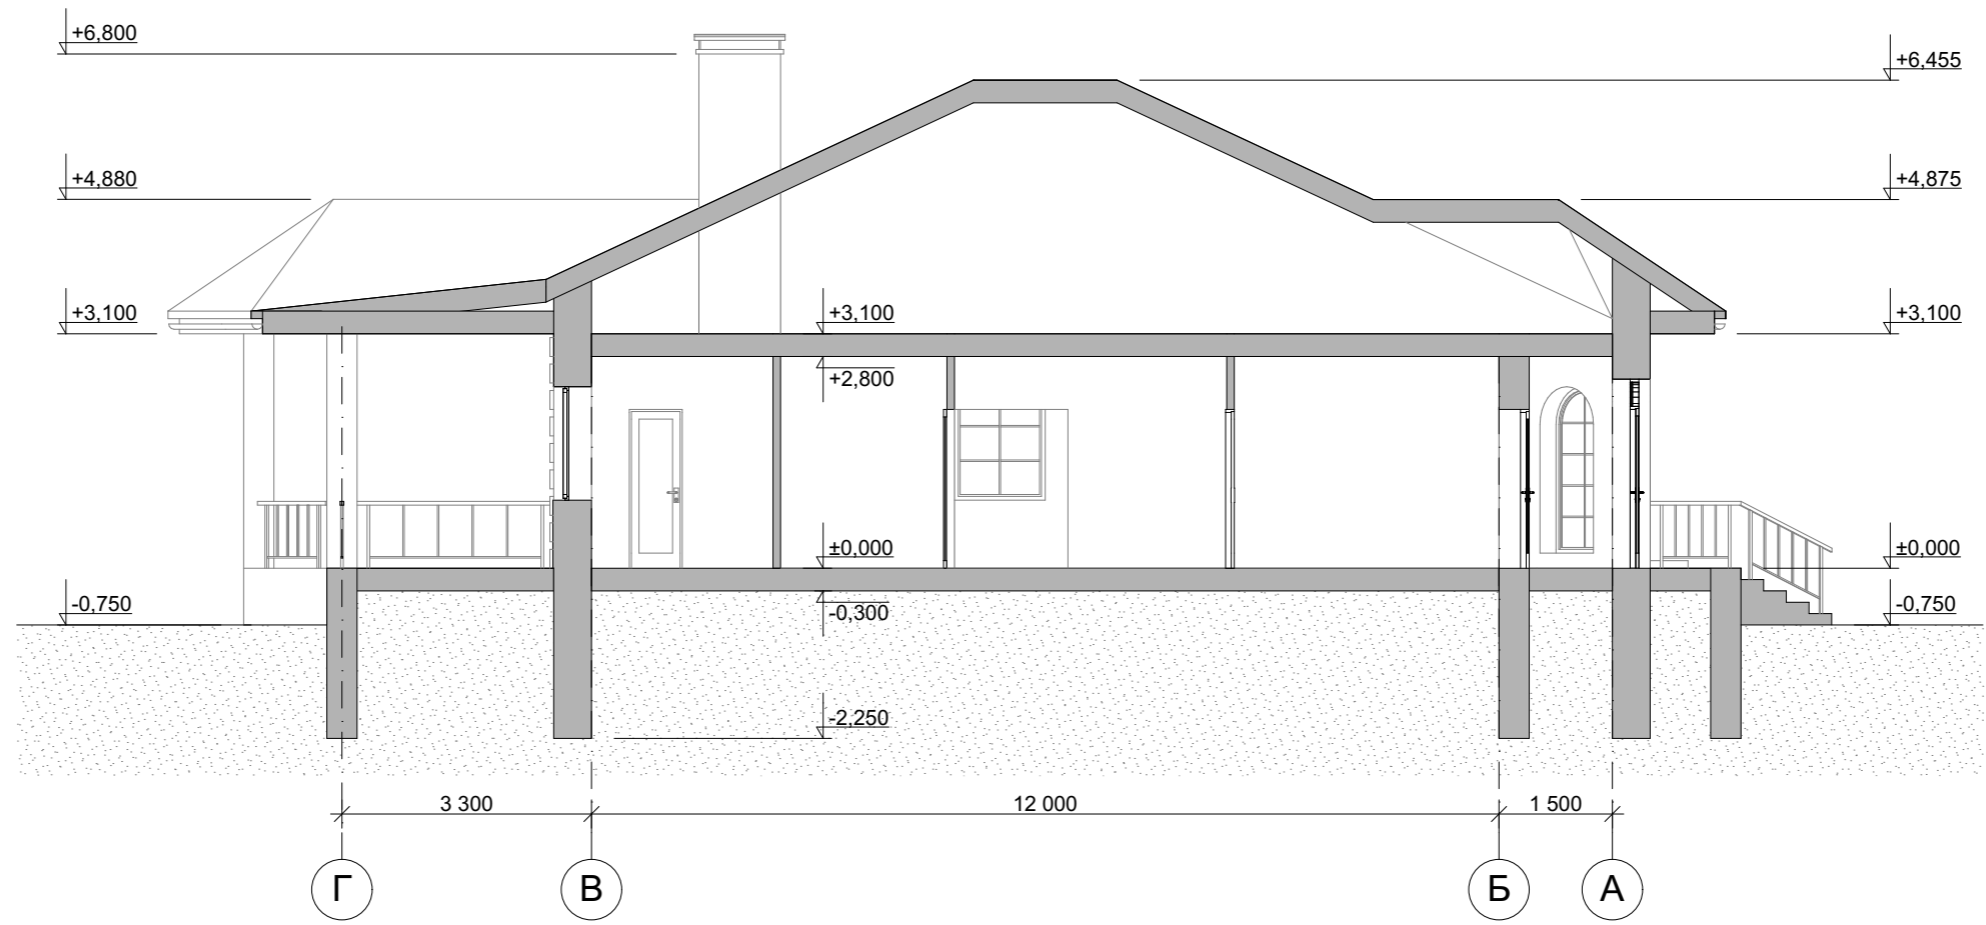

					Индивидуальный жилой дом		
Изм.	Лист	№ Докум.	Подпись	Дата			
					Э.П.		
Разработал	Проскурина С.В.				Разрез 1-1 М 1:100		
Проверил	Гридасов Р.Н.						

Фасад А-Д М 1:100

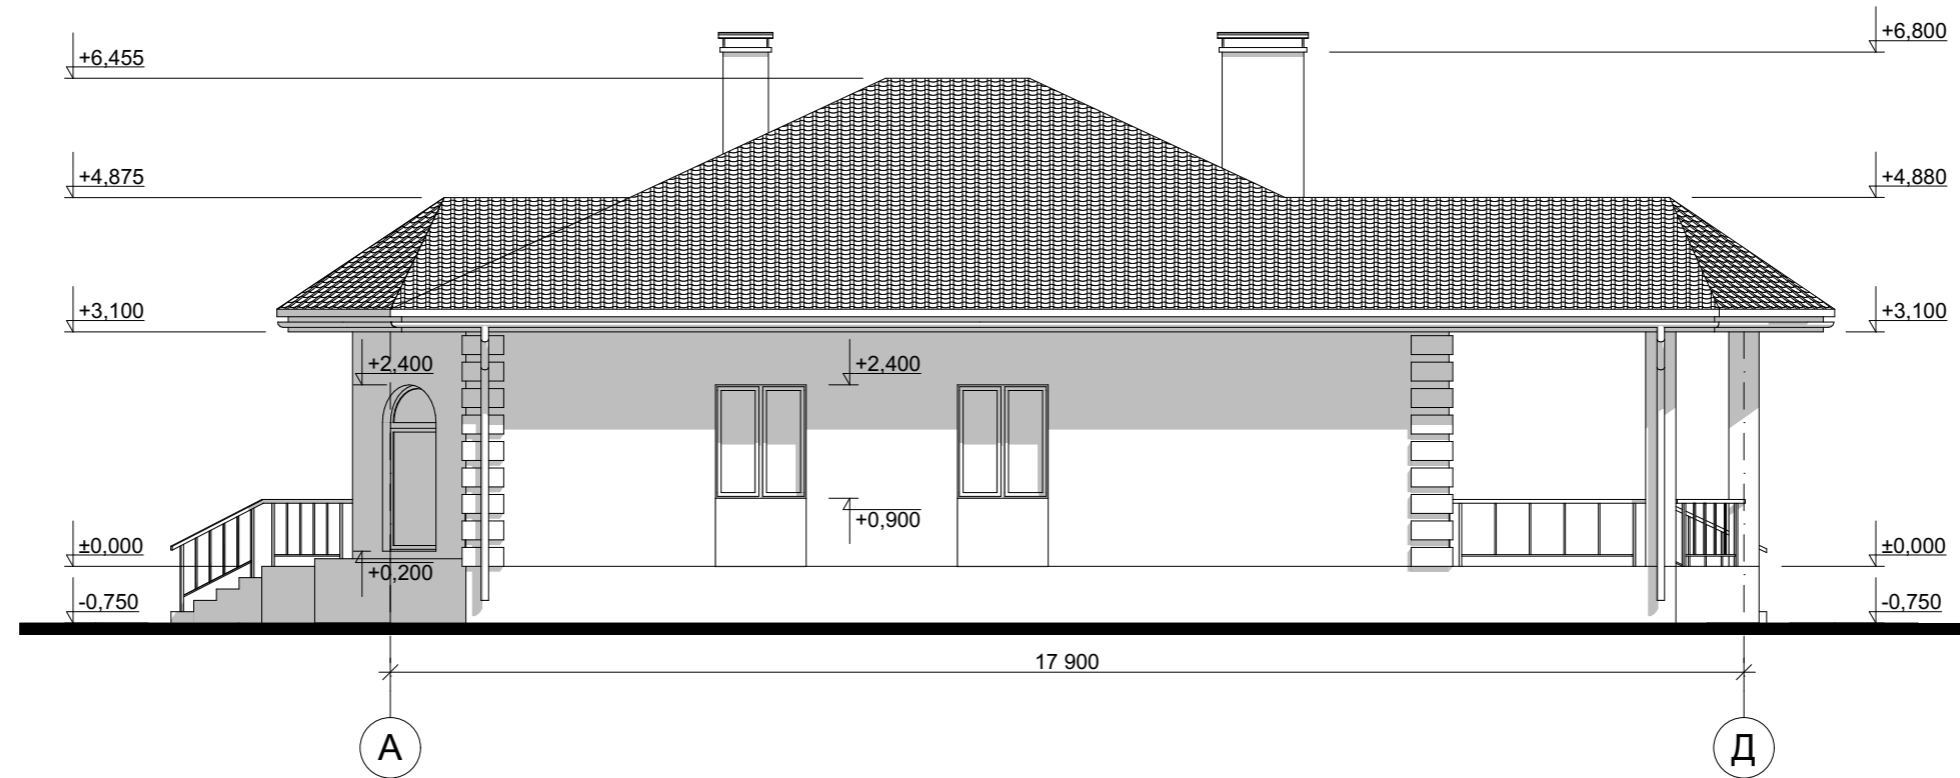

Цветовое решение фасада



					Индивидуальный жилой дом			
Изм.	Лист	№ Докум.	Подпись	Дата		Стадия	Лист	Листов
						Э.П.		
Разработал	Проскурина С.В.				Фасад А-Д М 1:100, Цветовое решение фасада			
Проверил	Гридасов Р.Н.							

Фасад 4-1 М 1:100




Цветовое решение фасада



					Индивидуальный жилой дом			
Изм.	Лист	№ Докум.	Подпись	Дата		Стадия	Лист	Листов
						Э.П.		
Разработал	Проскурина С.В.				Фасад 4-1 М 1:100, Цветовое решение фасада			
Проверил	Гридасов Р.Н.							

Фасад А-Д М 1:100

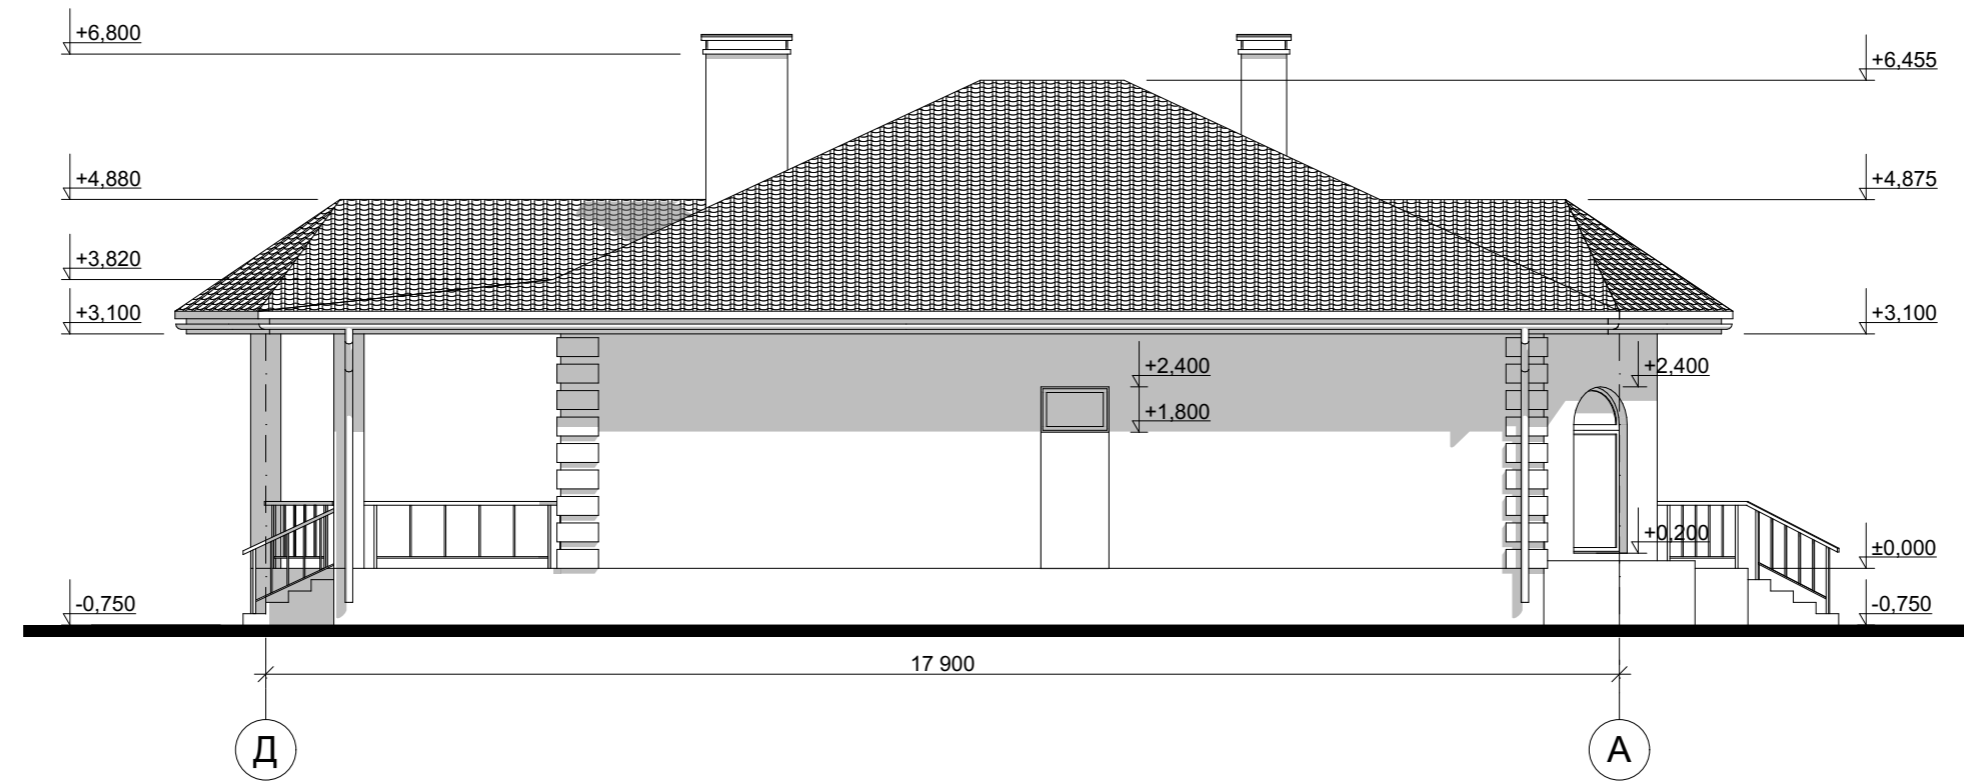

Цветовое решение фасада



					Индивидуальный жилой дом			
Изм.	Лист	№ Докум.	Подпись	Дата		Стадия	Лист	Листов
						Э.П.		
Разработал	Проскурина С.В.				Фасад Д-А М 1:100, Цветовое решение фасада			
Проверил	Гридасов Р.Н.							

