

Российская Федерация. Белгородская область



тел.: 8 (800) 707-29-17
+7 (4722) 37-29-17, +7 (910) 737-29-17
www.svoymdom.online, info@svoymdom.online

ЭСКИЗНЫЙ ПРОЕКТ


Индивидуальный жилой дом



Разработал: Проскурина С.В.
Проверил: Гридасов Р.Н.


г. Белгород

План фундаментов М 1:100

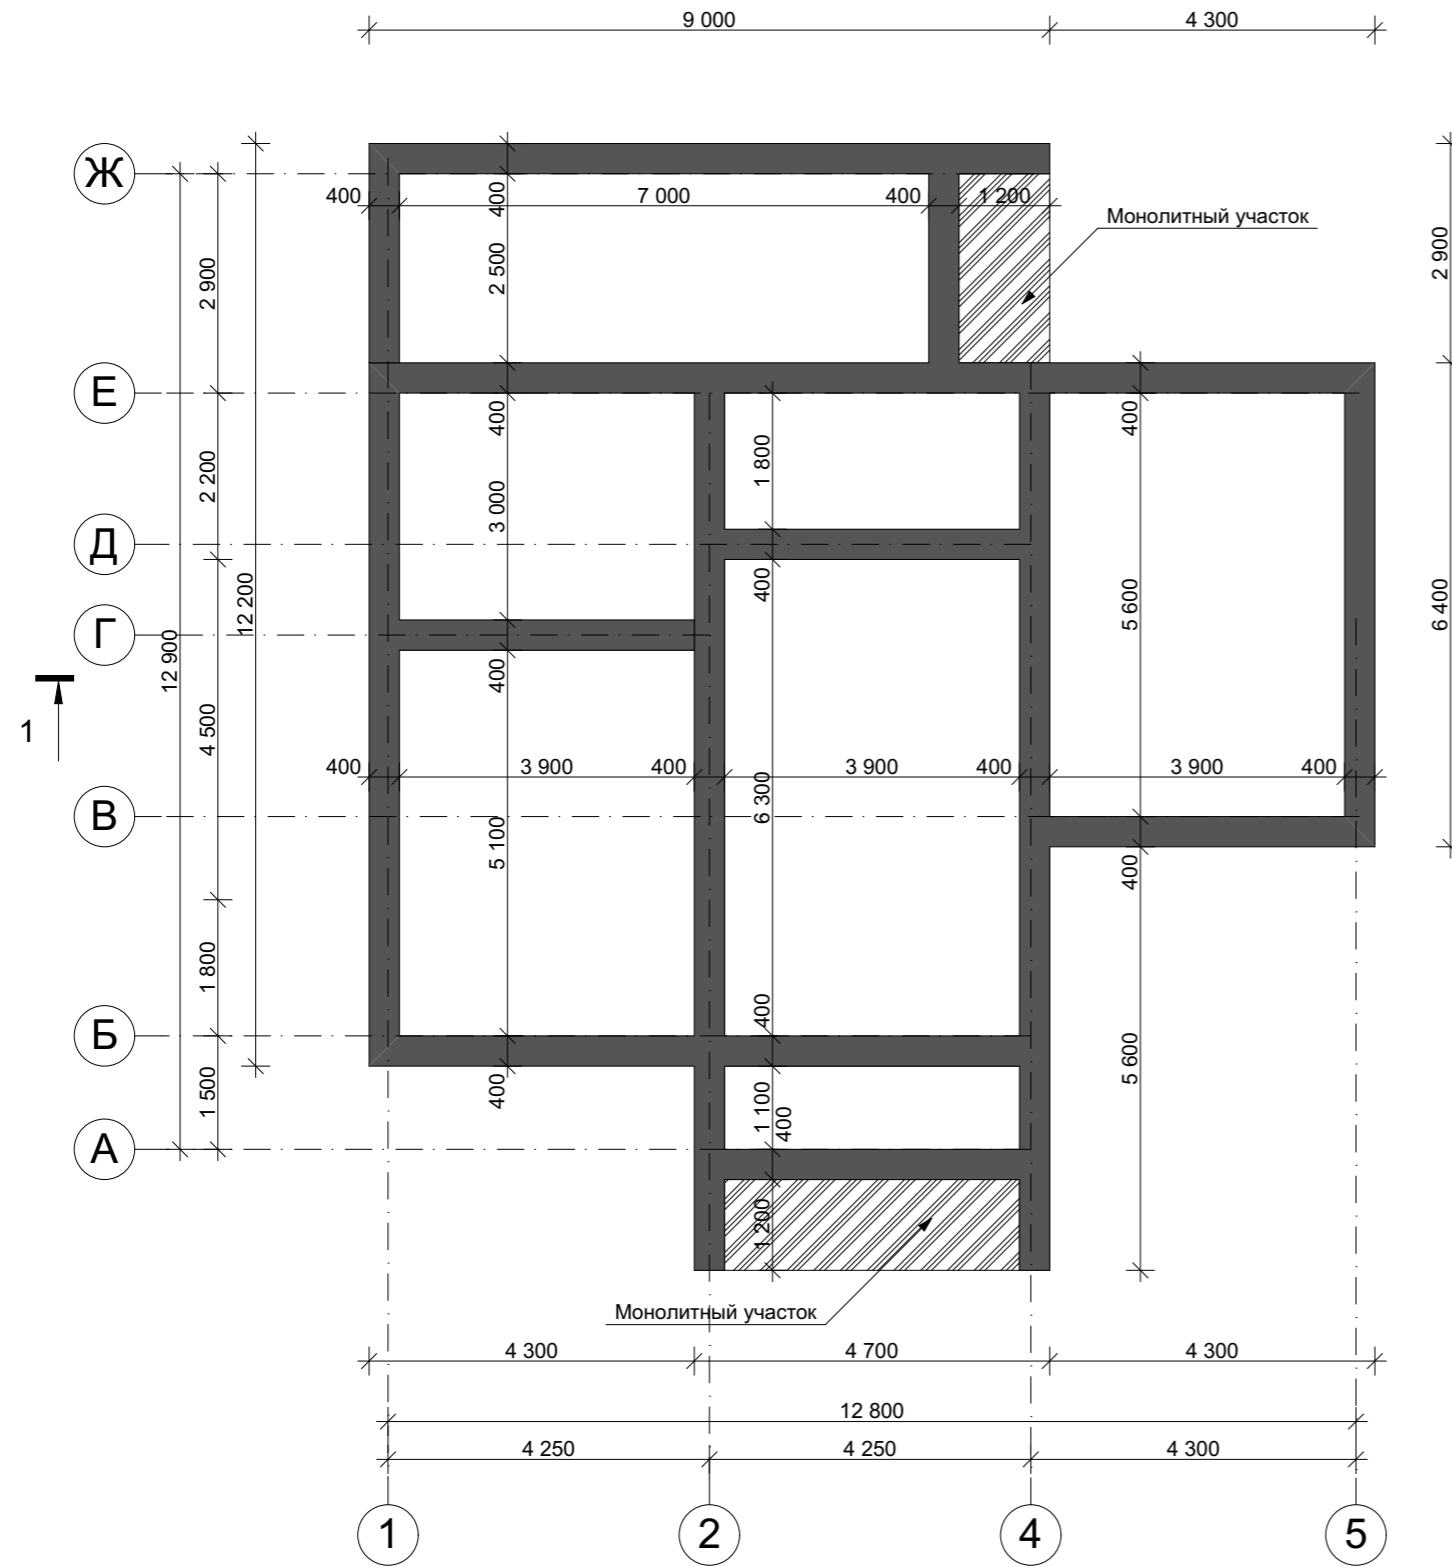

| | | | | | | | |
|------------|-----------------|----------|---------|------|--------------------------|--|--|
| | | | | | Индивидуальный жилой дом | | |
| Изм. | Лист | № Докум. | Подпись | Дата | | | |
| | | | | | Э.П. | | |
| Разработал | Проскурина С.В. | | | | План фундаментов М 1:100 | | |
| Проверил | Гридасов Р.Н. | | | | | | |

План первого этажа М 1:100

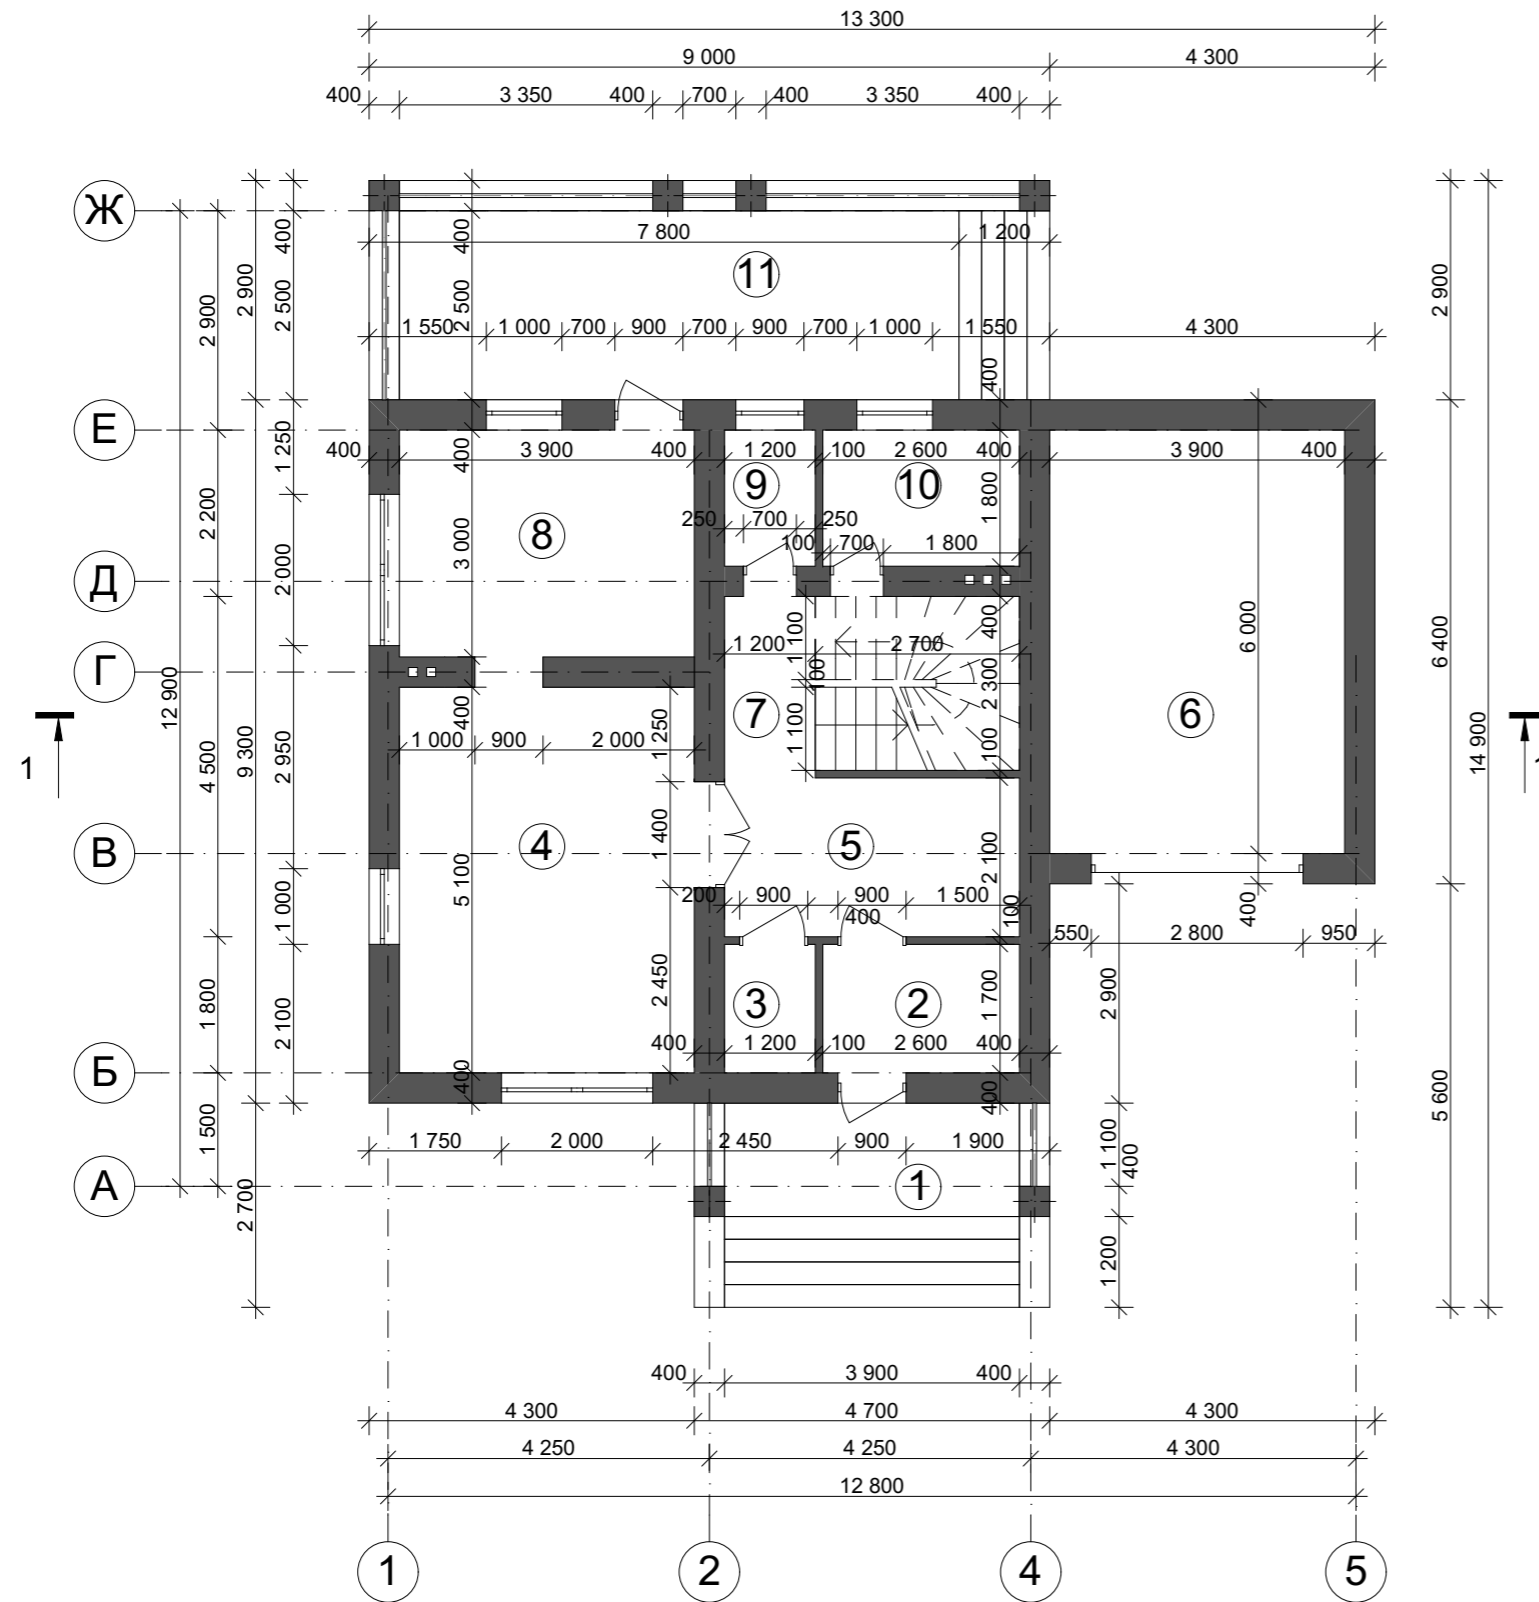


Экспликация помещений первого этажа

| № П/П | Наименование | Площадь м ² |
|------------------------------------|--------------|------------------------|
| 1 | Крыльцо | <u>5,85</u> |
| 2 | Тамбур | <u>4,42</u> |
| 3 | Гардеробная | <u>2,04</u> |
| 4 | Гостиная | <u>19,89</u> |
| 5 | Прихожая | <u>8,19</u> |
| 6 | Гараж | <u>21,84</u> |
| 7 | Холл | <u>9,09</u> |
| 8 | Кухня | <u>11,70</u> |
| 9 | С/у | <u>2,16</u> |
| 10 | Котельня | <u>4,68</u> |
| 11 | Терраса | <u>22,62</u> |
| Общая площадь первого этажа | | <u>112,48</u> |
| Общая площадь дома | | <u>195,46</u> |

| | | | | | | | | |
|------------|-----------------|----------|---------|------|--|--|------|--------|
| | | | | | Индивидуальный жилой дом | | | |
| Изм. | Лист | № Докум. | Подпись | Дата | | | | |
| | | | | | Стадия | | Лист | Листов |
| | | | | | Э.П. | | | |
| Разработал | Проскурина С.В. | | | | План первого этажа М 1:100, Экспликация к плану первого этажа | | | |
| Проверил | Гридасов Р.Н. | | | | | | | |
| | | | | | | | | |

План мансардного этажа М 1:100

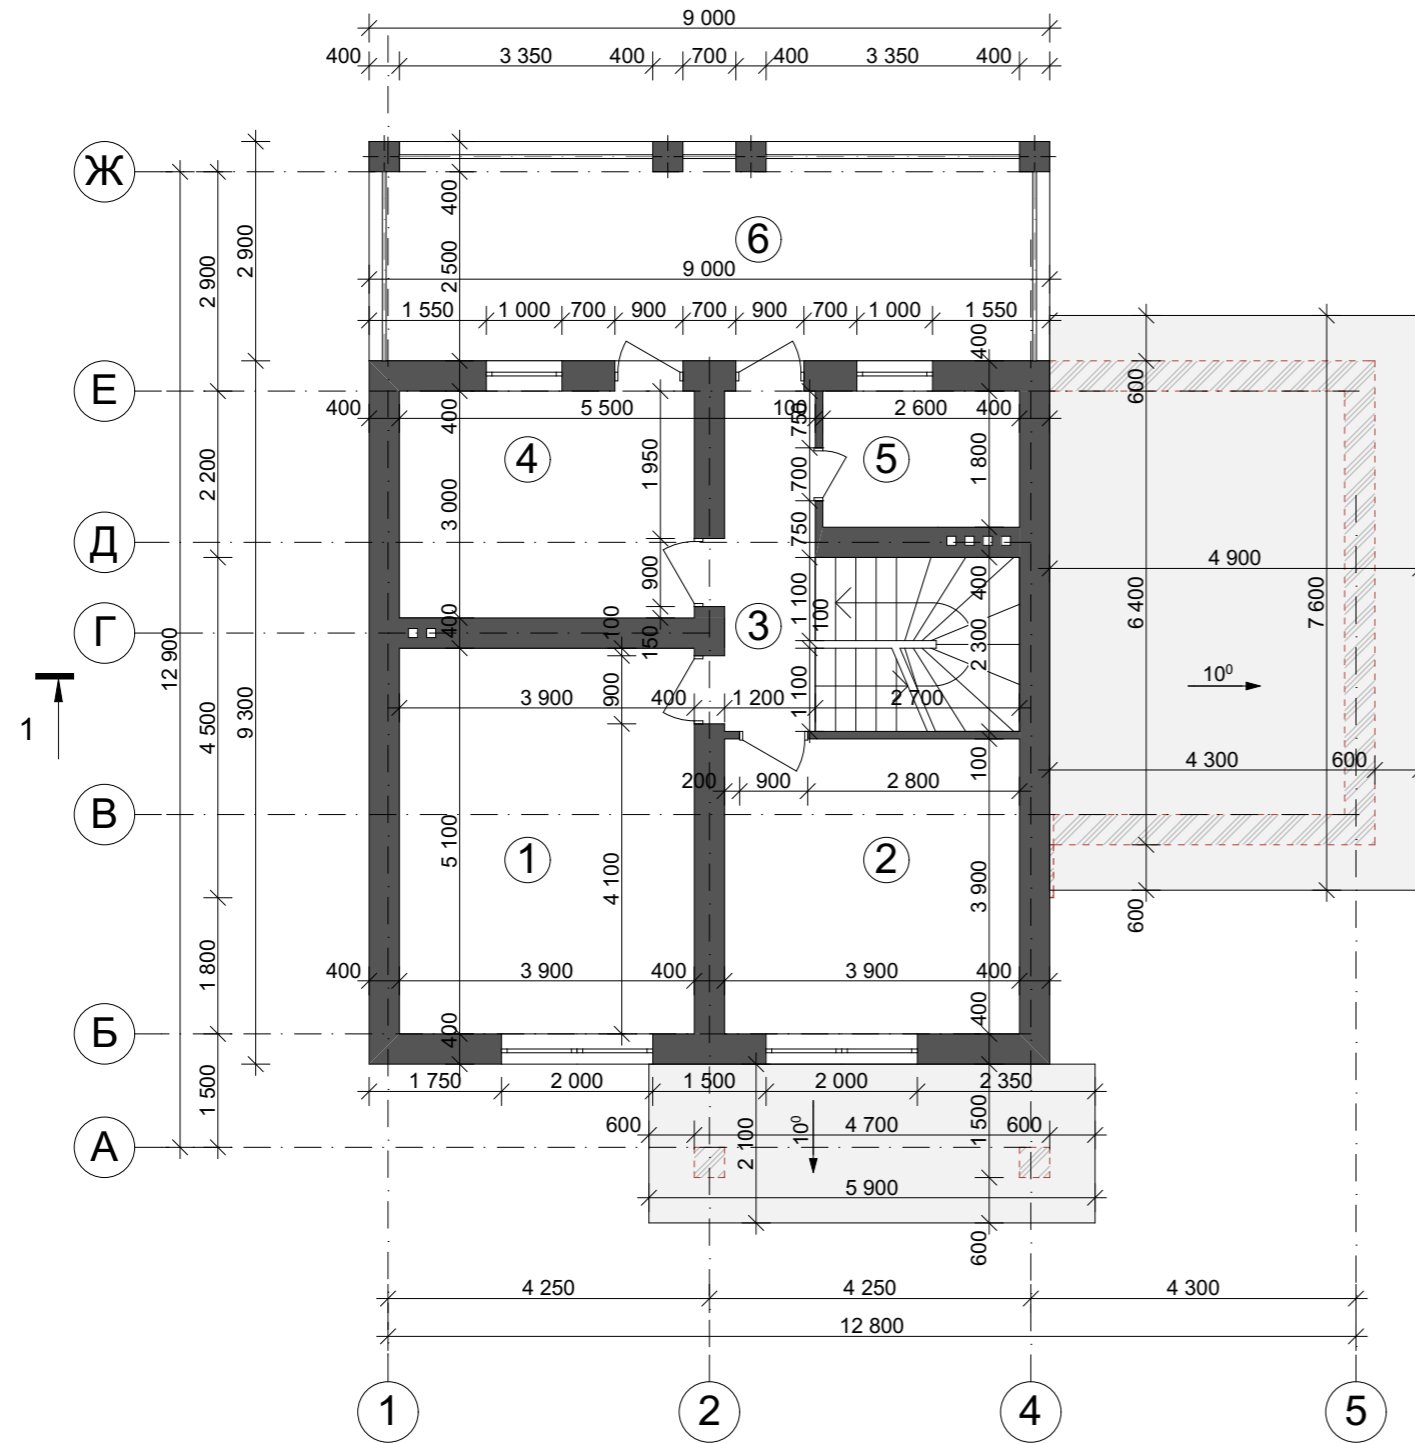


Экспликация помещений мансардного этажа

| № П/П | Наименование | Площадь м ² |
|--|--------------|------------------------|
| 1 | Спальня | 19,89 |
| 2 | Спальня | 15,21 |
| 3 | Холл | 5,40 |
| 4 | Спальня | 11,70 |
| 5 | Ванная | 4,68 |
| 6 | Балкон | 26,10 |
| Общая площадь мансардного этажа | | 82,98 |
| Общая площадь дома | | 195,46 |


| | | | | | | | | |
|------------|-----------------|----------|---------|------|--|--------|------|--------|
| | | | | | Индивидуальный жилой дом | | | |
| Изм. | Лист | № Докум. | Подпись | Дата | | | | |
| | | | | | | Стадия | Лист | Листов |
| Разработал | Проскурина С.В. | | | | | Э.П. | | |
| Проверил | Гридасов Р.Н. | | | | | | | |
| | | | | | План мансардного этажа М 1:100, Экспликация к плану мансардного этажа | | | |

План раскладки плит перекрытия М 1:100

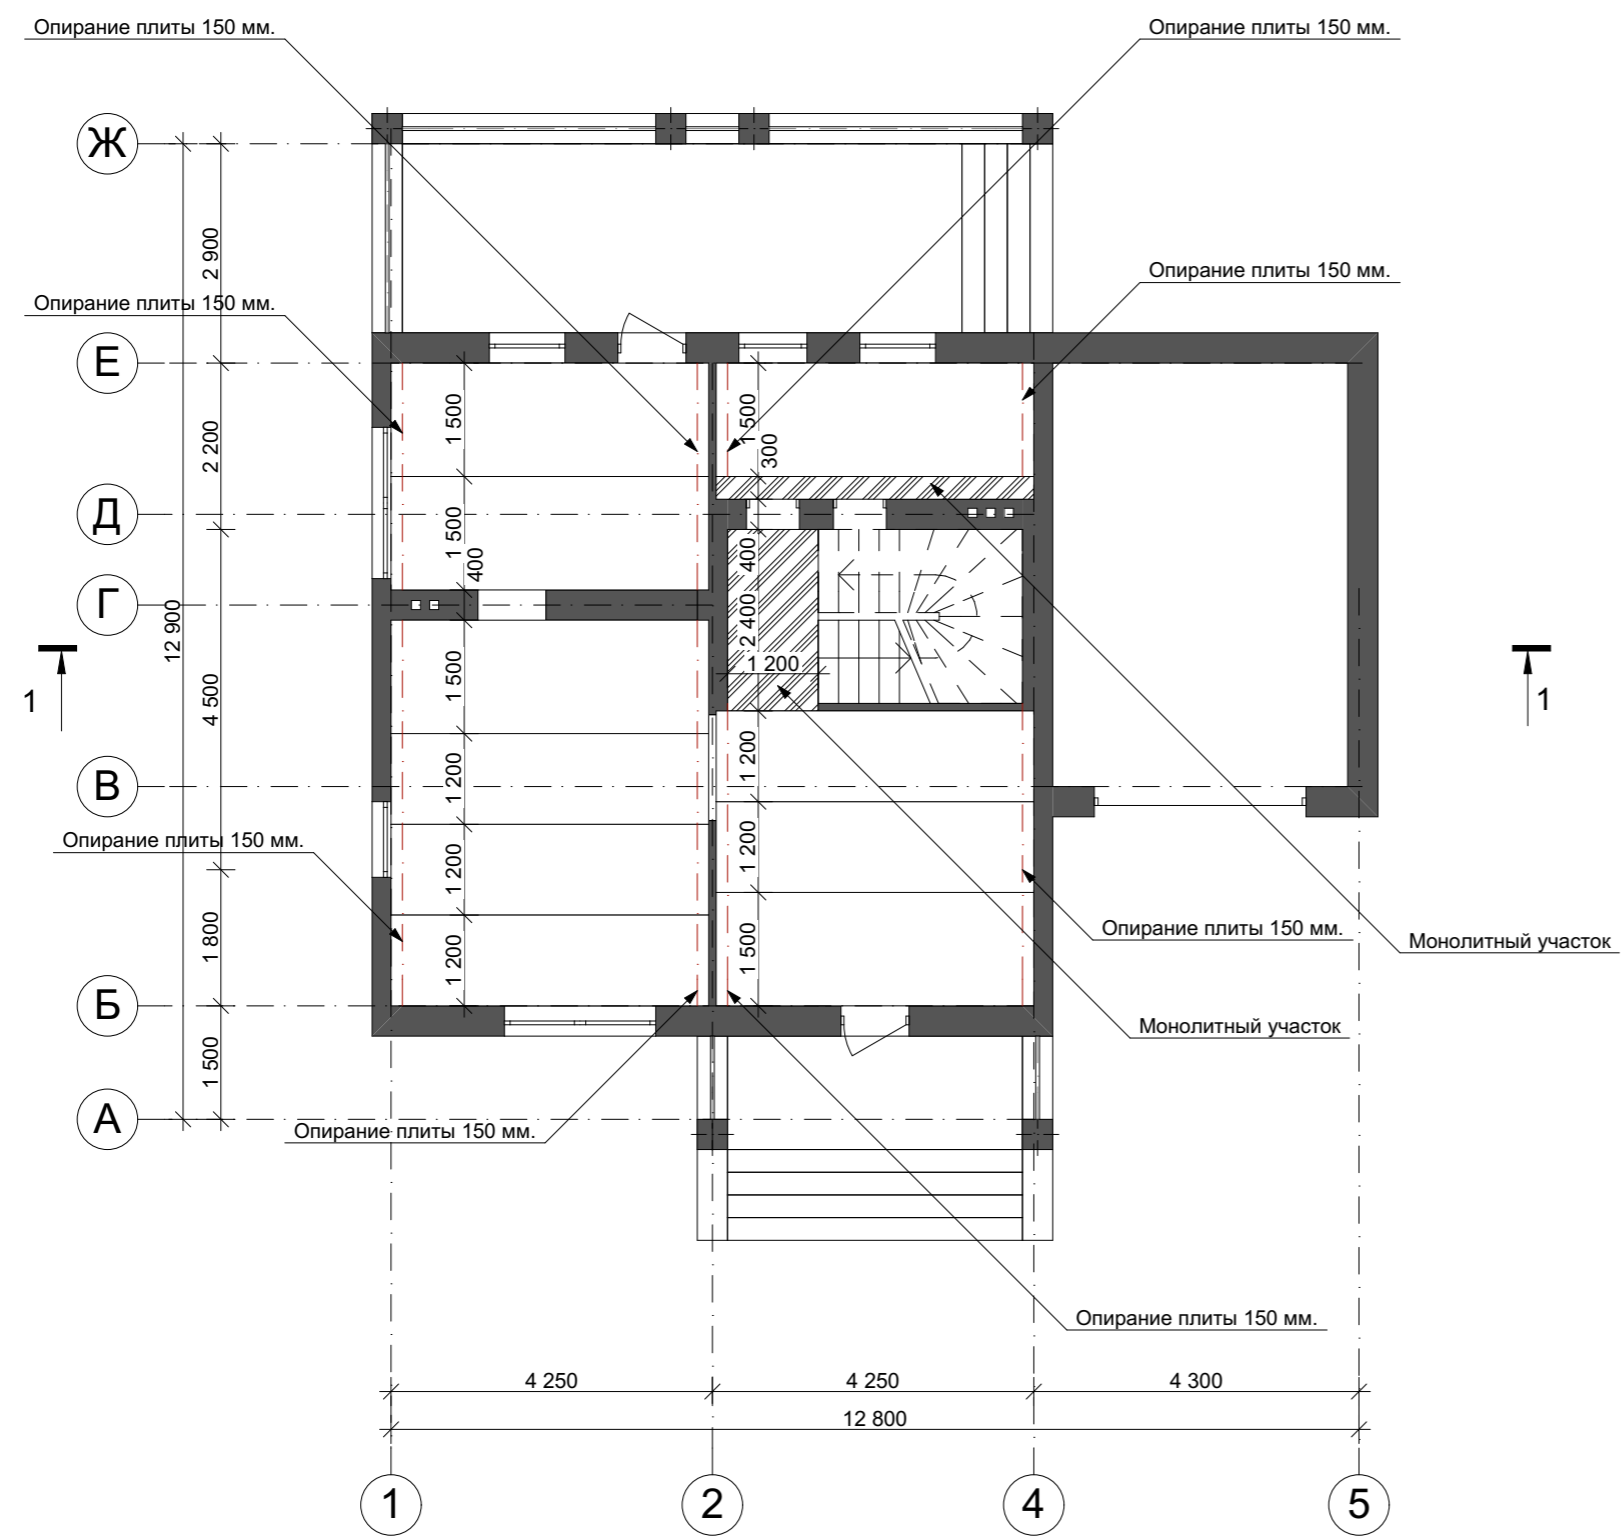


| | | | | | | | |
|------------|-----------------|----------|---------|------|--|--|--|
| | | | | | Индивидуальный жилой дом | | |
| Изм. | Лист | № Докум. | Подпись | Дата | | | |
| | | | | | Э.П. | | |
| Разработал | Проскурина С.В. | | | | План раскладки плит перекрытия М 1:100 | | |
| Проверил | Гридасов Р.Н. | | | | | | |
| | | | | | | | |

План кровли М 1:100

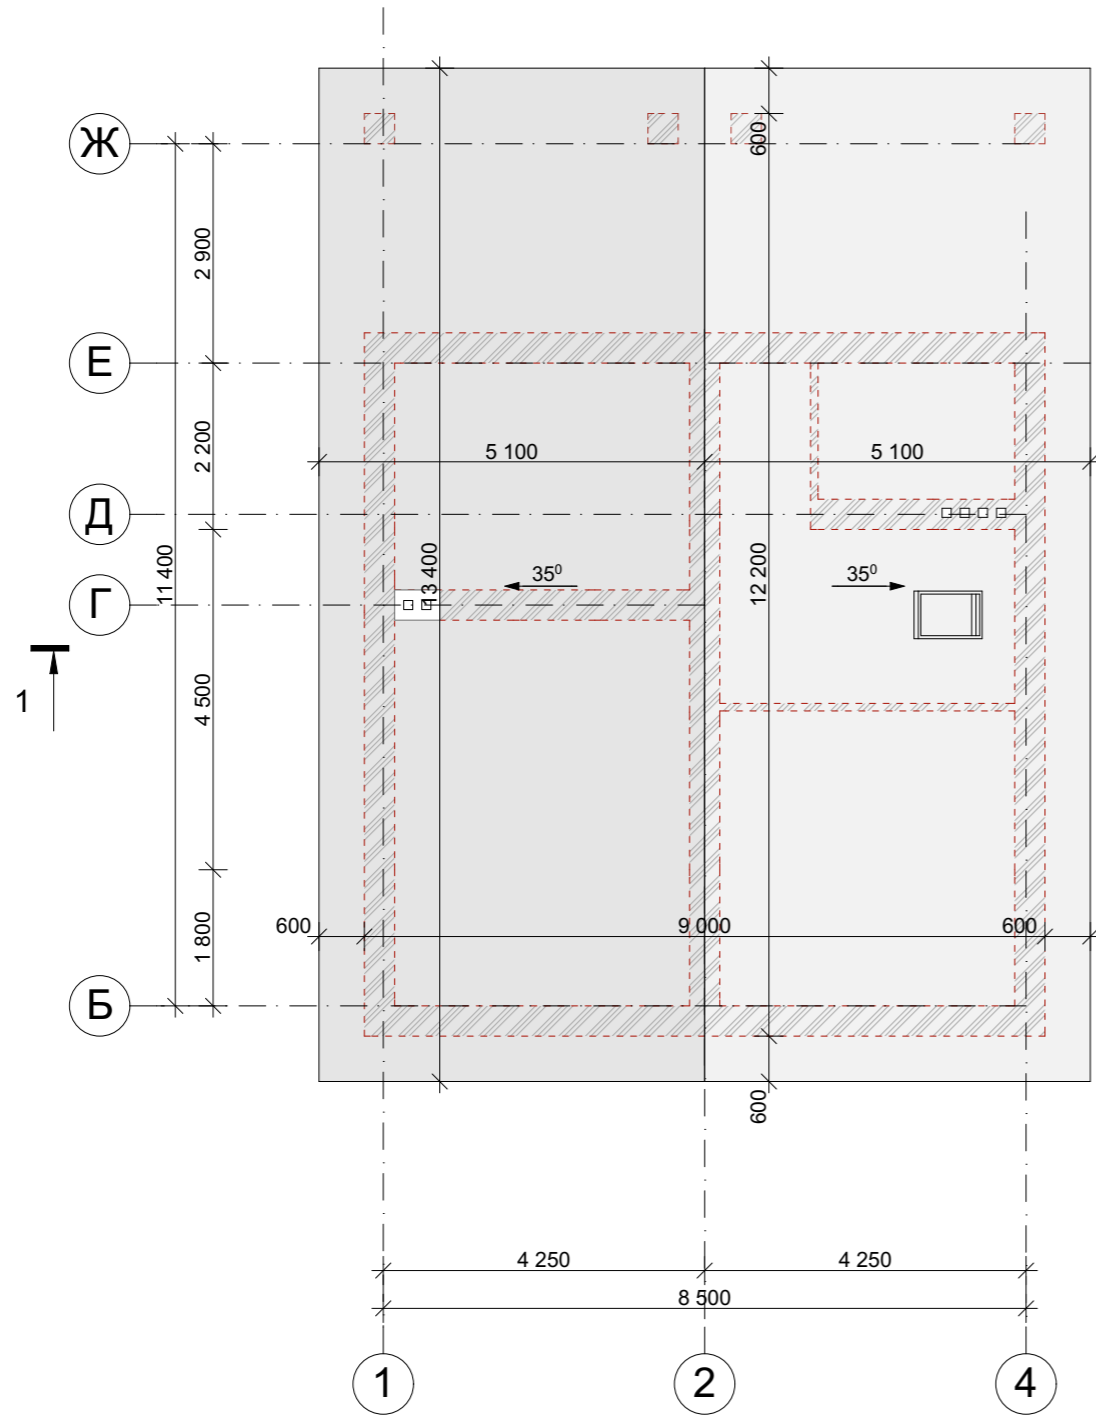


Вид сверху

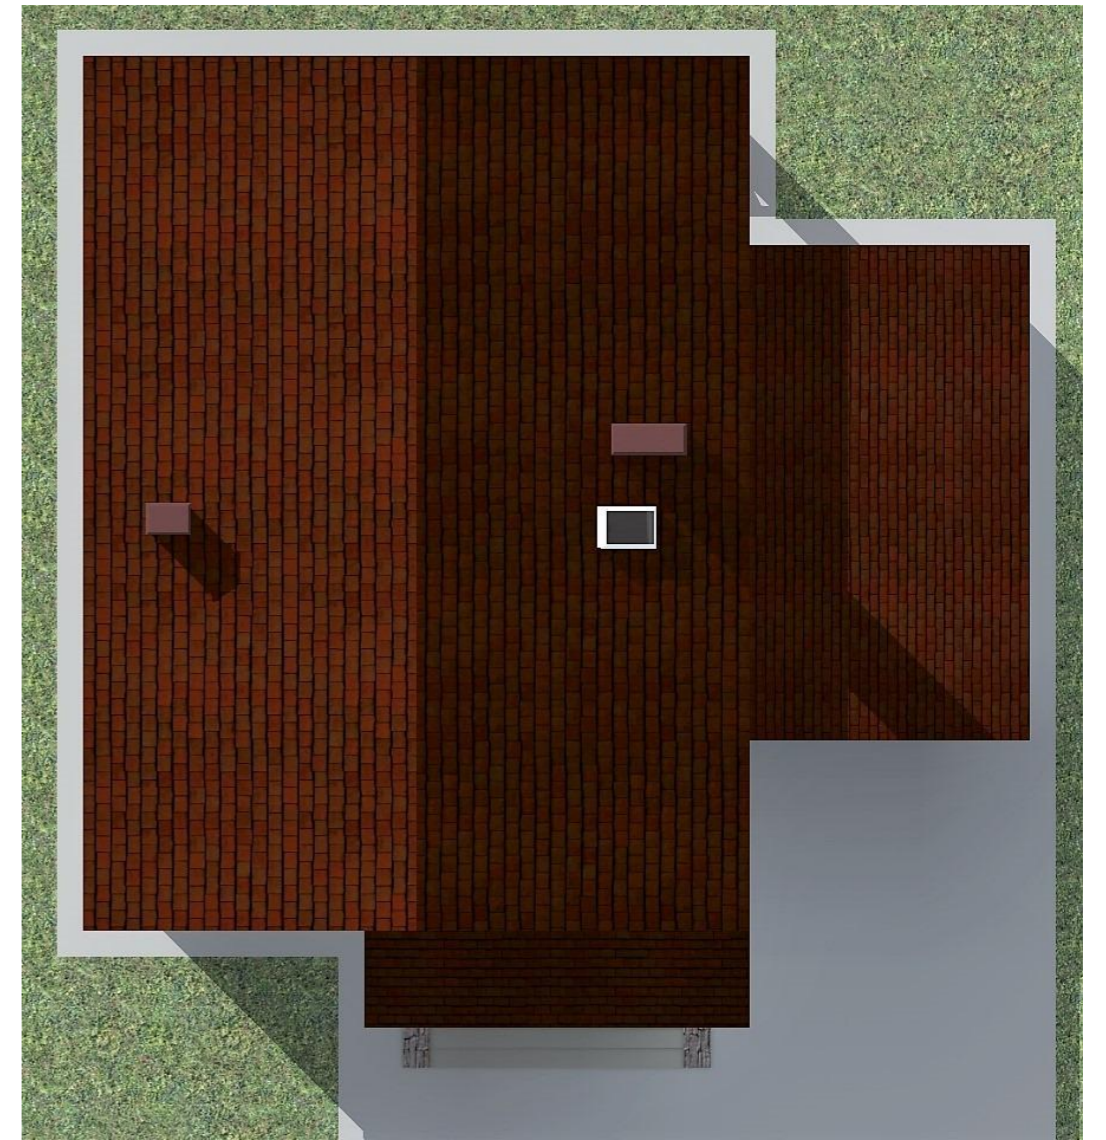


| | | | | | | | |
|------------|-----------------|----------|---------|------|------------------------------------|--|--|
| | | | | | Индивидуальный жилой дом | | |
| Изм. | Лист | № Докум. | Подпись | Дата | | | |
| | | | | | Э.П. | | |
| Разработал | Проскурина С.В. | | | | План кровли М 1:100, Вид сверху | | |
| Проверил | Гридасов Р.Н. | | | | | | |
| | | | | | | | |

Разрез 1-1 М 1:100

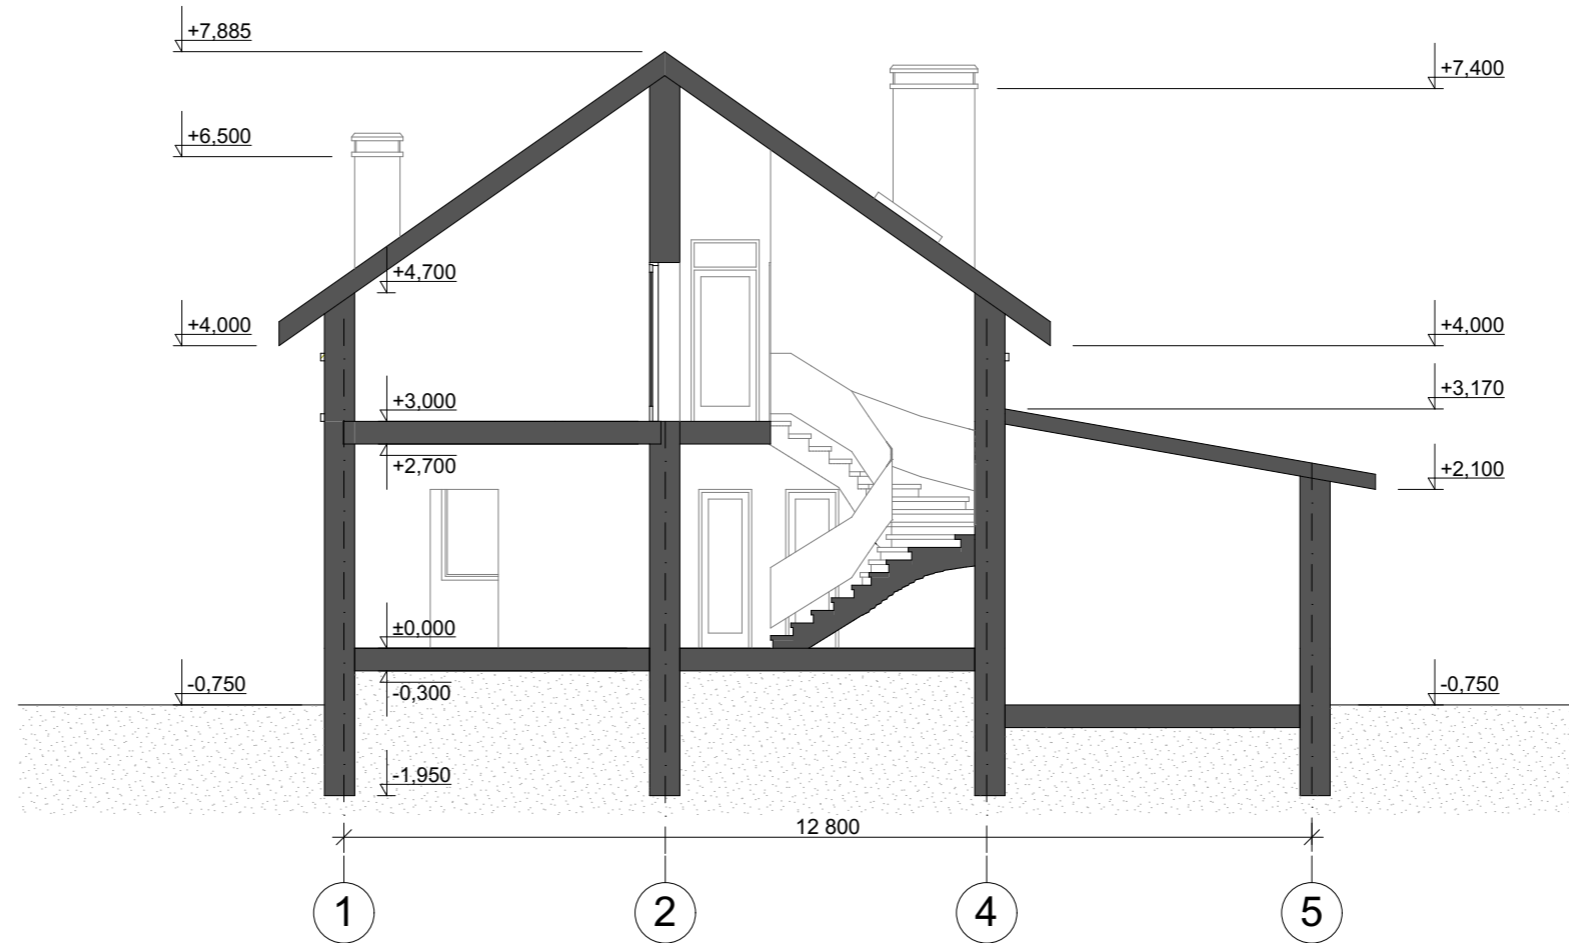

| | | | | | | | |
|------------|-----------------|----------|---------|------|--------------------------|--------------------|--|
| | | | | | Индивидуальный жилой дом | | |
| Изм. | Лист | № Докум. | Подпись | Дата | | | |
| | | | | | Э.П. | | |
| Разработал | Проскурина С.В. | | | | | Разрез 1-1 М 1:100 | |
| Проверил | Гридасов Р.Н. | | | | | | |
| | | | | | | | |

Фасад 1-5 М 1:100

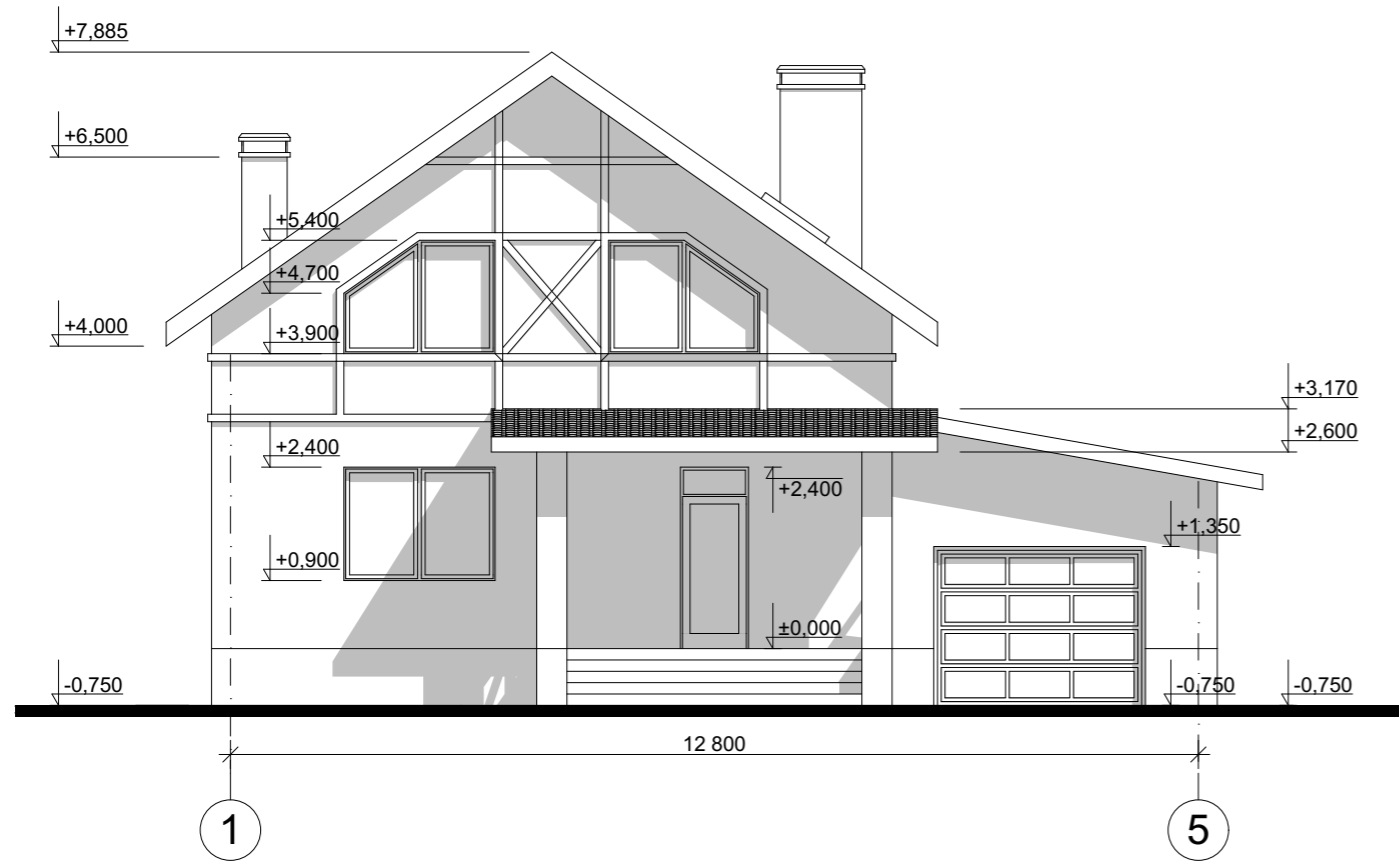


Цветовое решение фасада




| | | | | | | | |
|------------|-----------------|----------|---------|------|---|--|--|
| | | | | | Индивидуальный жилой дом | | |
| Изм. | Лист | № Докум. | Подпись | Дата | | | |
| | | | | | Э.П. | | |
| Разработал | Проскурина С.В. | | | | Фасад 1-5 М 1:100, Цветовое решение фасада | | |
| Проверил | Гридасов Р.Н. | | | | | | |

Фасад А-Ж М 1:100

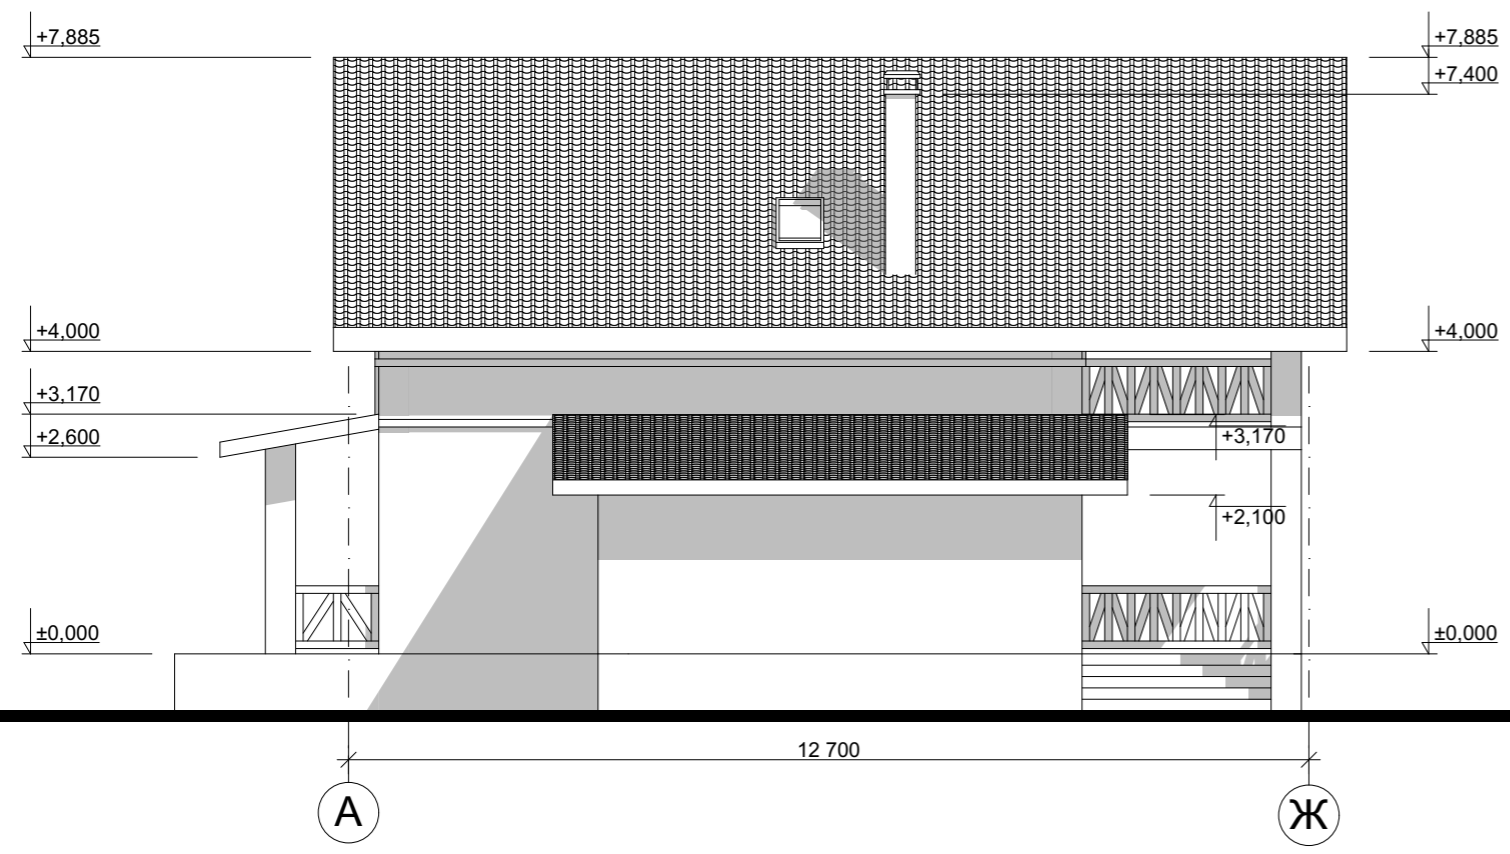


Цветовое решение фасада

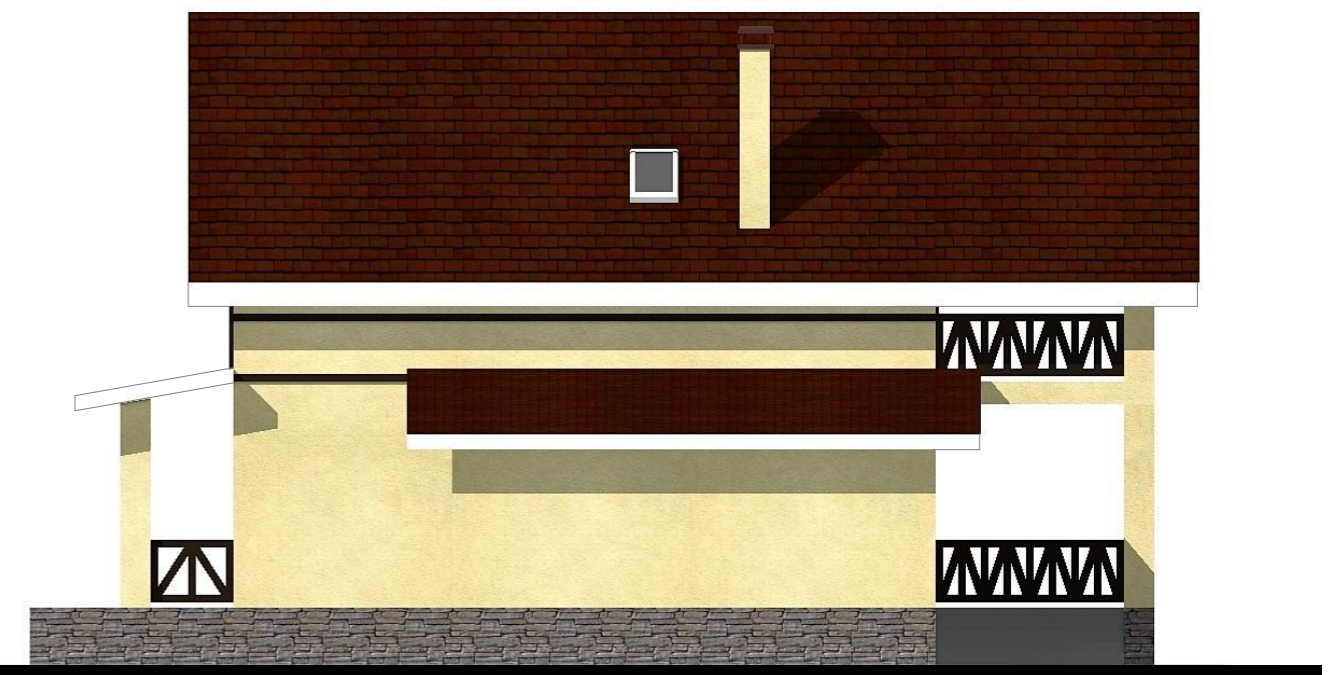

| | | | | | | | |
|------------|-----------------|----------|---------|------|---|--|--|
| | | | | | Индивидуальный жилой дом | | |
| Изм. | Лист | № Докум. | Подпись | Дата | | | |
| | | | | | Э.П. | | |
| Разработал | Проскурина С.В. | | | | Фасад А-Ж М 1:100, Цветовое решение фасада | | |
| Проверил | Гридасов Р.Н. | | | | | | |
| | | | | | | | |

Фасад 5-1 М 1:100

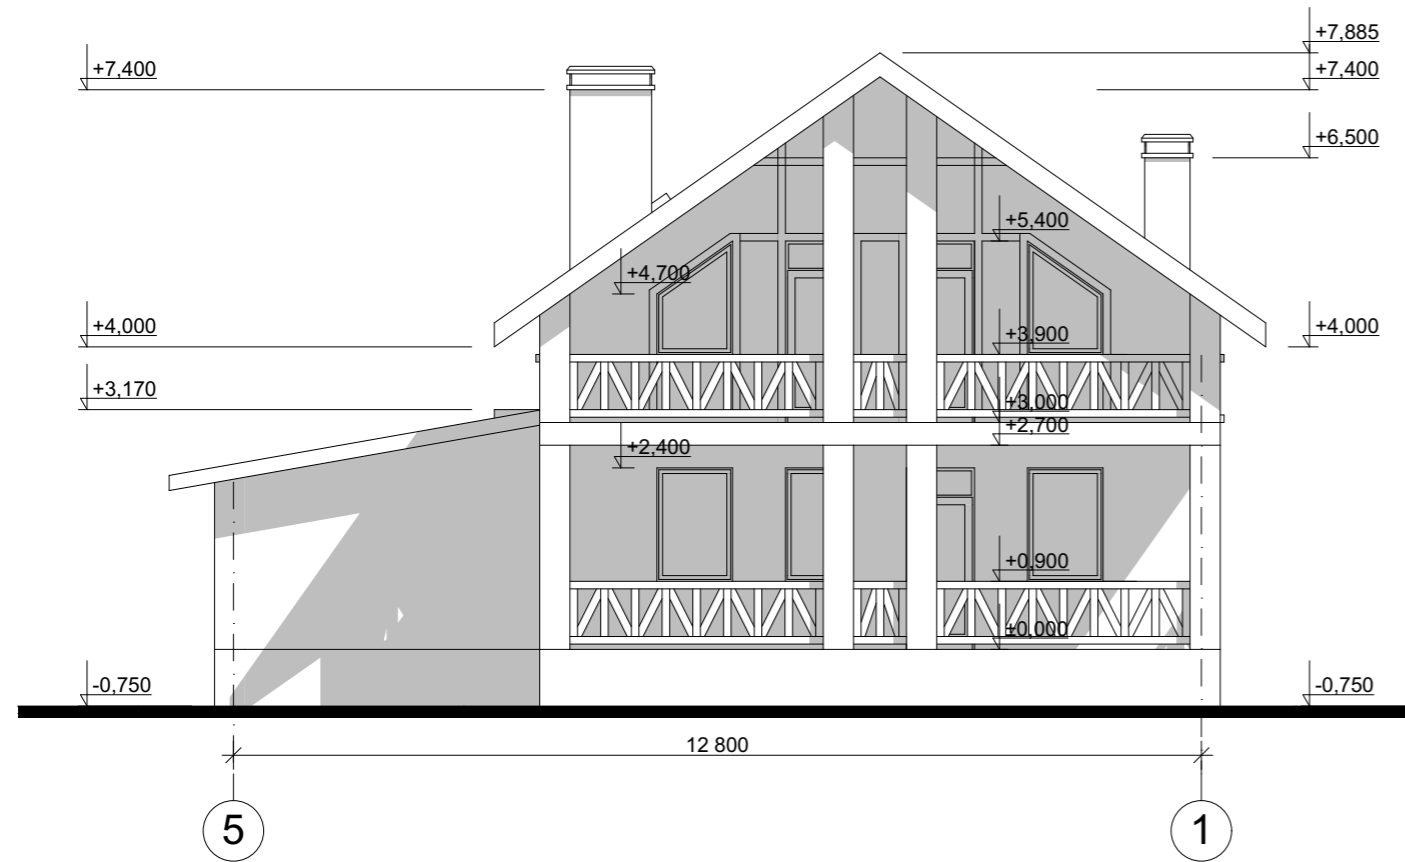


Цветовое решение фасада




| | | | | | | | |
|------------|-----------------|----------|---------|------|---|--|--|
| | | | | | Индивидуальный жилой дом | | |
| Изм. | Лист | № Докум. | Подпись | Дата | | | |
| | | | | | Э.П. | | |
| Разработал | Проскурина С.В. | | | | Фасад 5-1 М 1:100, Цветовое решение фасада | | |
| Проверил | Гридасов Р.Н. | | | | | | |

Фасад Ж-А М 1:100

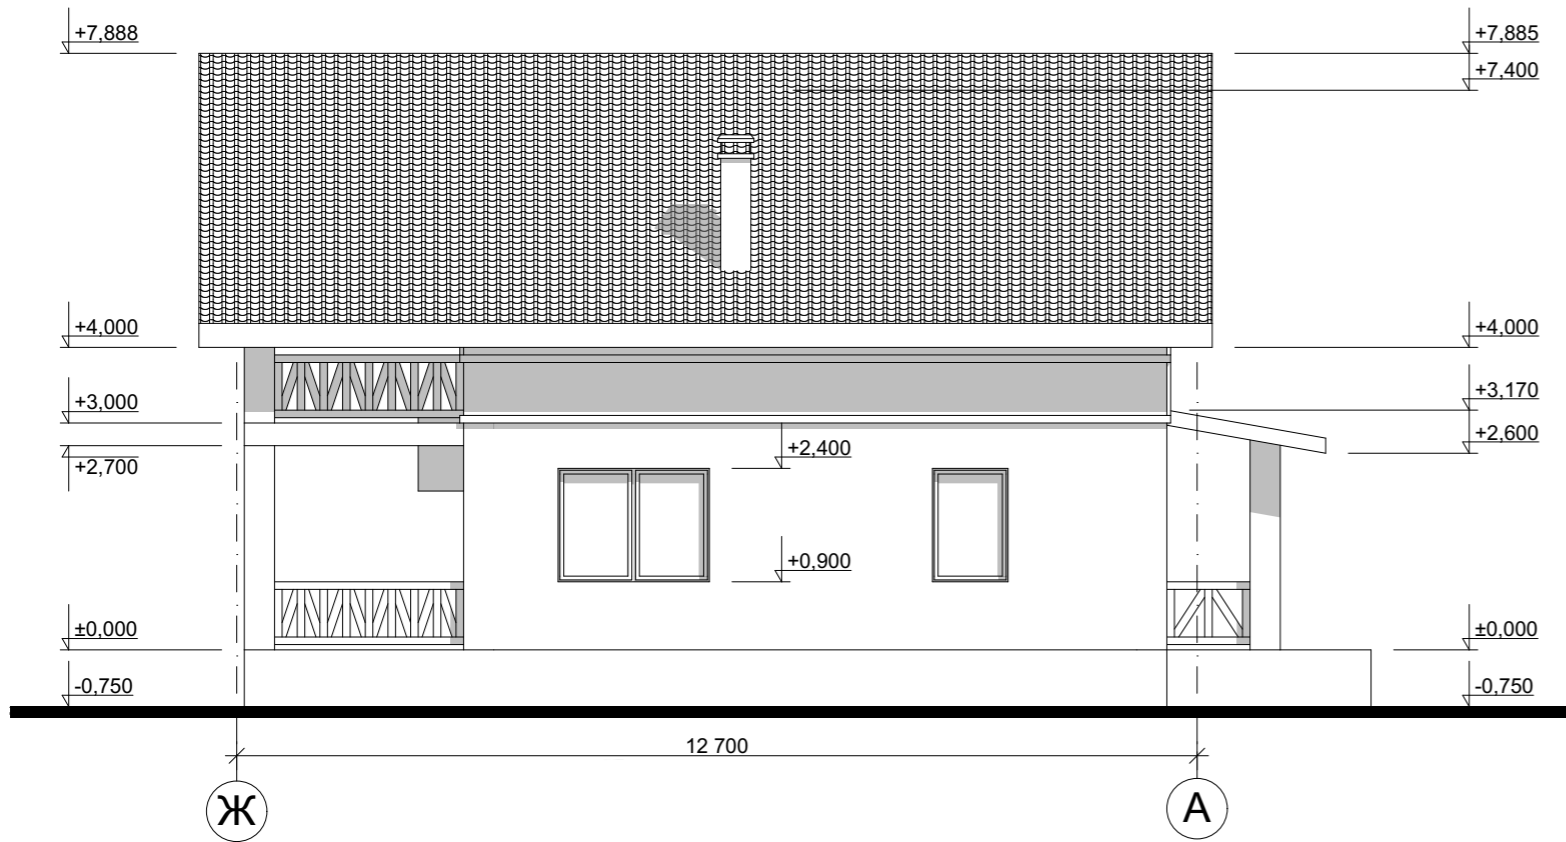

Цветовое решение фасада

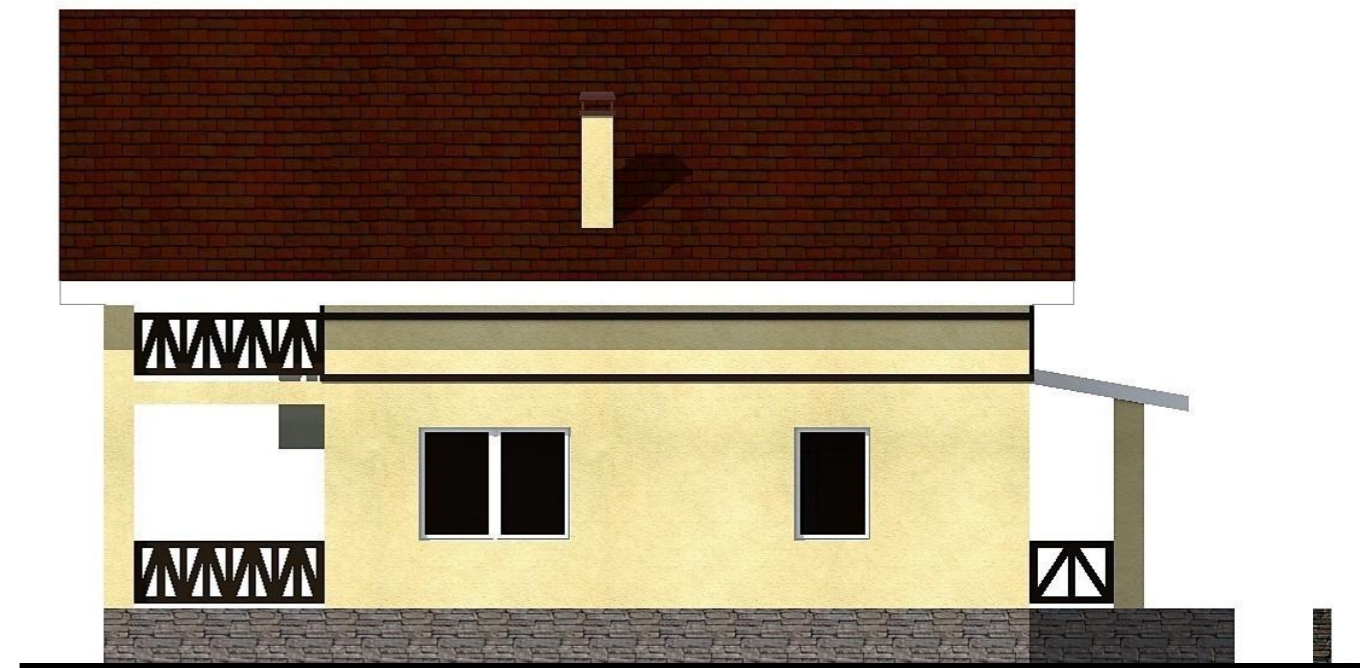

| | | | | | | | |
|------------|-----------------|----------|---------|------|---|--|--|
| | | | | | Индивидуальный жилой дом | | |
| Изм. | Лист | № Докум. | Подпись | Дата | | | |
| | | | | | Э.П. | | |
| Разработал | Проскурина С.В. | | | | Фасад Ж-А М 1:100, Цветовое решение фасада | | |
| Проверил | Гридасов Р.Н. | | | | | | |

