

Российская Федерация. Белгородская область



тел.: 8 (800) 707-29-17  
+7 (4722) 37-29-17, +7 (910) 737-29-17  
[www.svoymax.online](http://www.svoymax.online), [info@svoymax.online](mailto:info@svoymax.online)


## ЭСКИЗНЫЙ ПРОЕКТ ИНДИВИДУАЛЬНЫЙ ЖИЛОЙ ДОМ



Разработал: Гридасов Р.Н.  
Проверил: Гридасов Р.Н.


г. Белгород

План фундаментов М 1:100

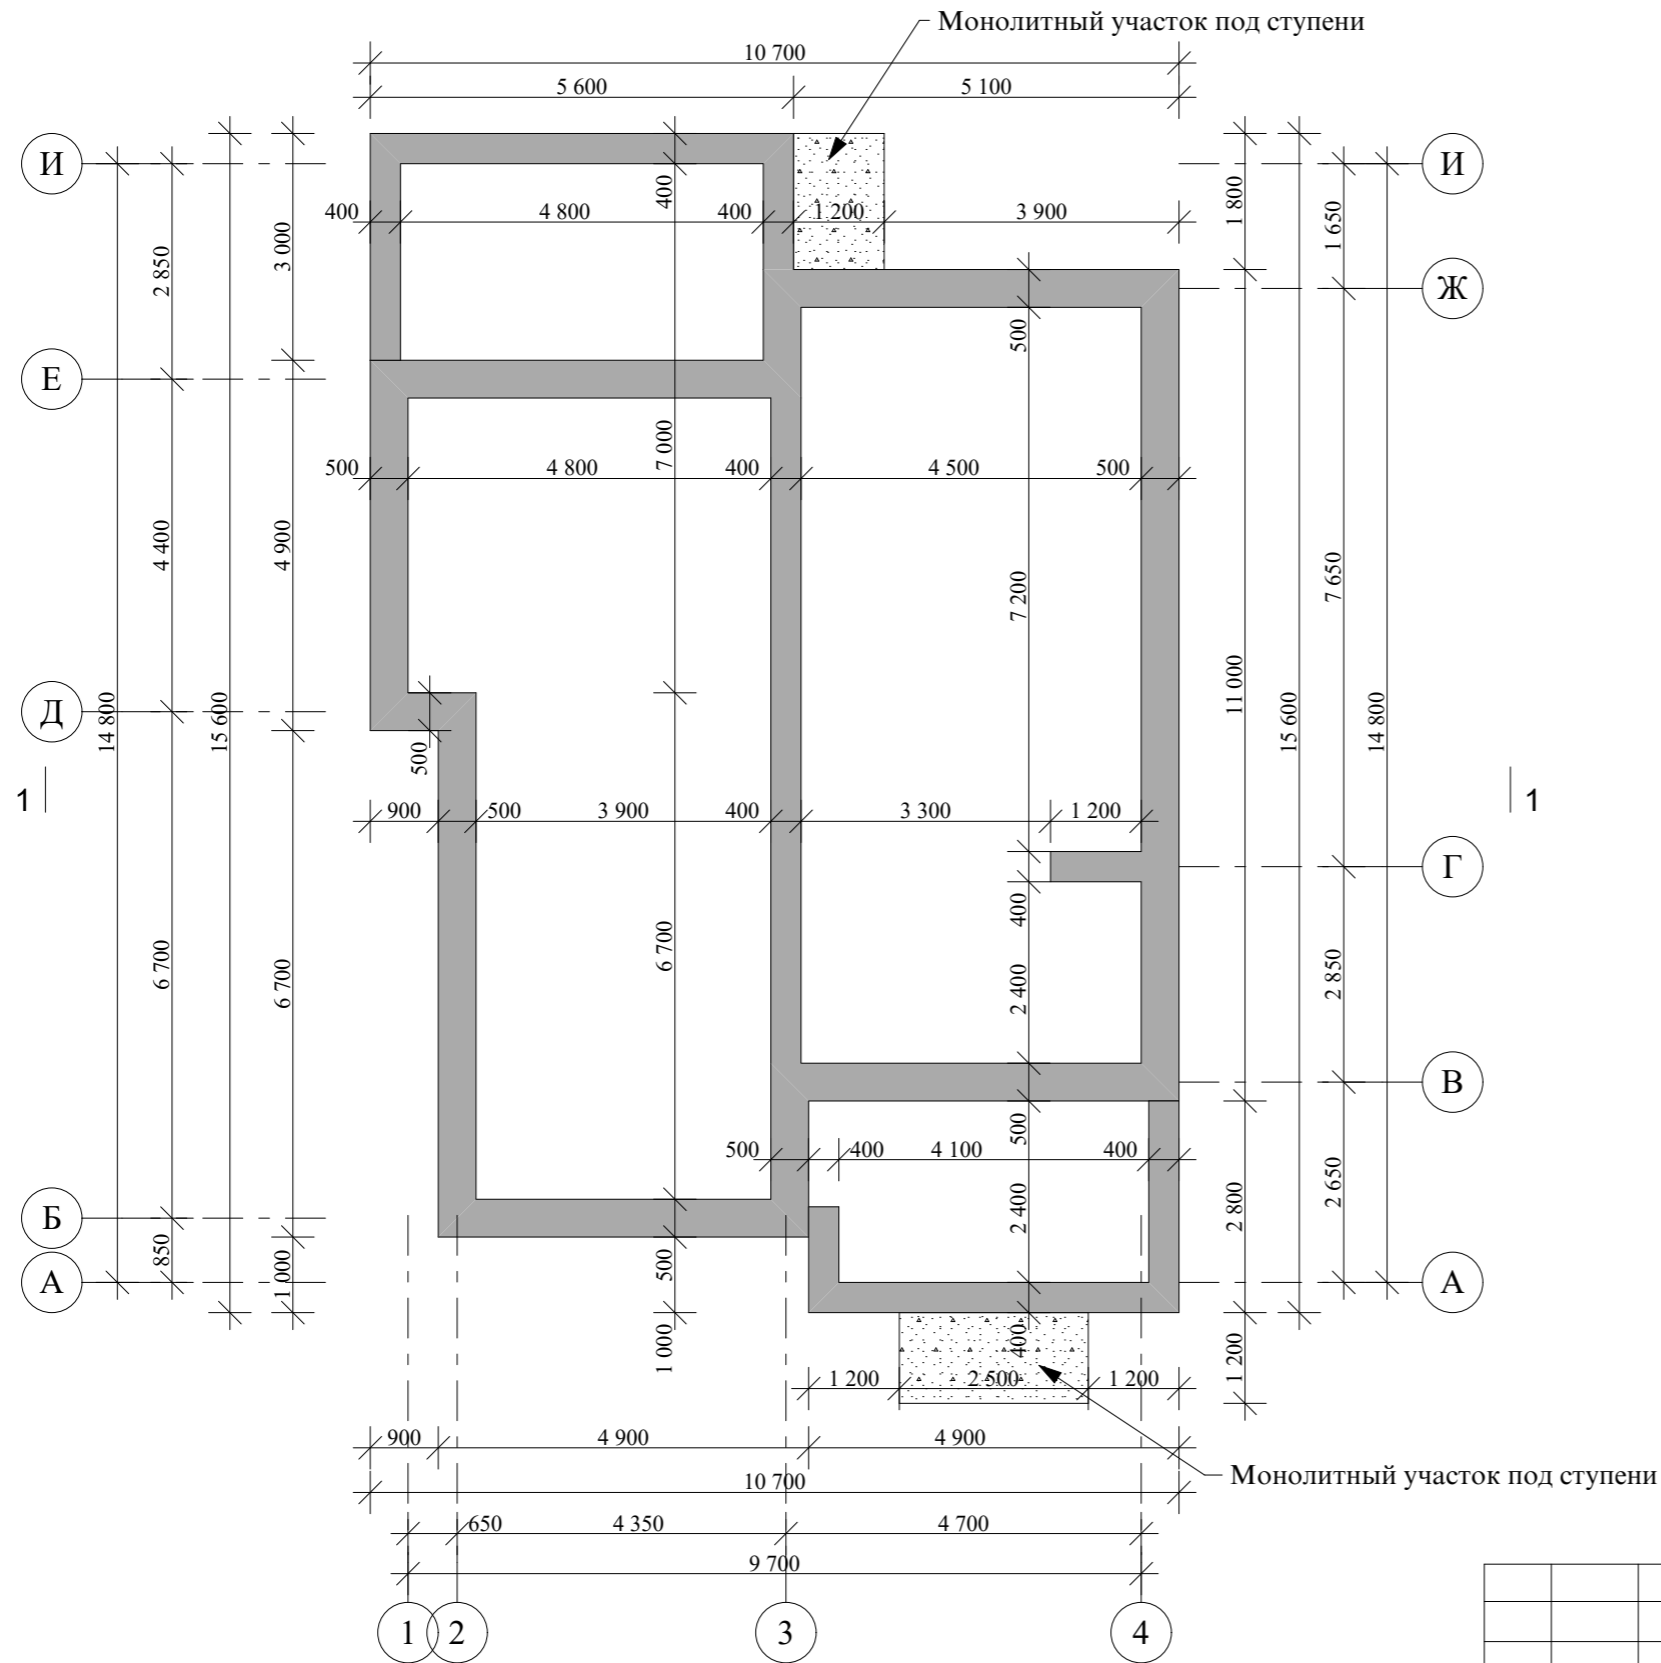

|            |          |         |         |      |                          |  |  |
|------------|----------|---------|---------|------|--------------------------|--|--|
|            |          |         |         |      | Индивидуальный жилой дом |  |  |
| Изм.       | Лист     | №Докум. | Подпись | Дата |                          |  |  |
| Архитектор | Гридасов |         |         |      | Э.П.                     |  |  |
|            |          |         |         |      | План фундаментов М 1:100 |  |  |

План 1-го этажа М 1:100

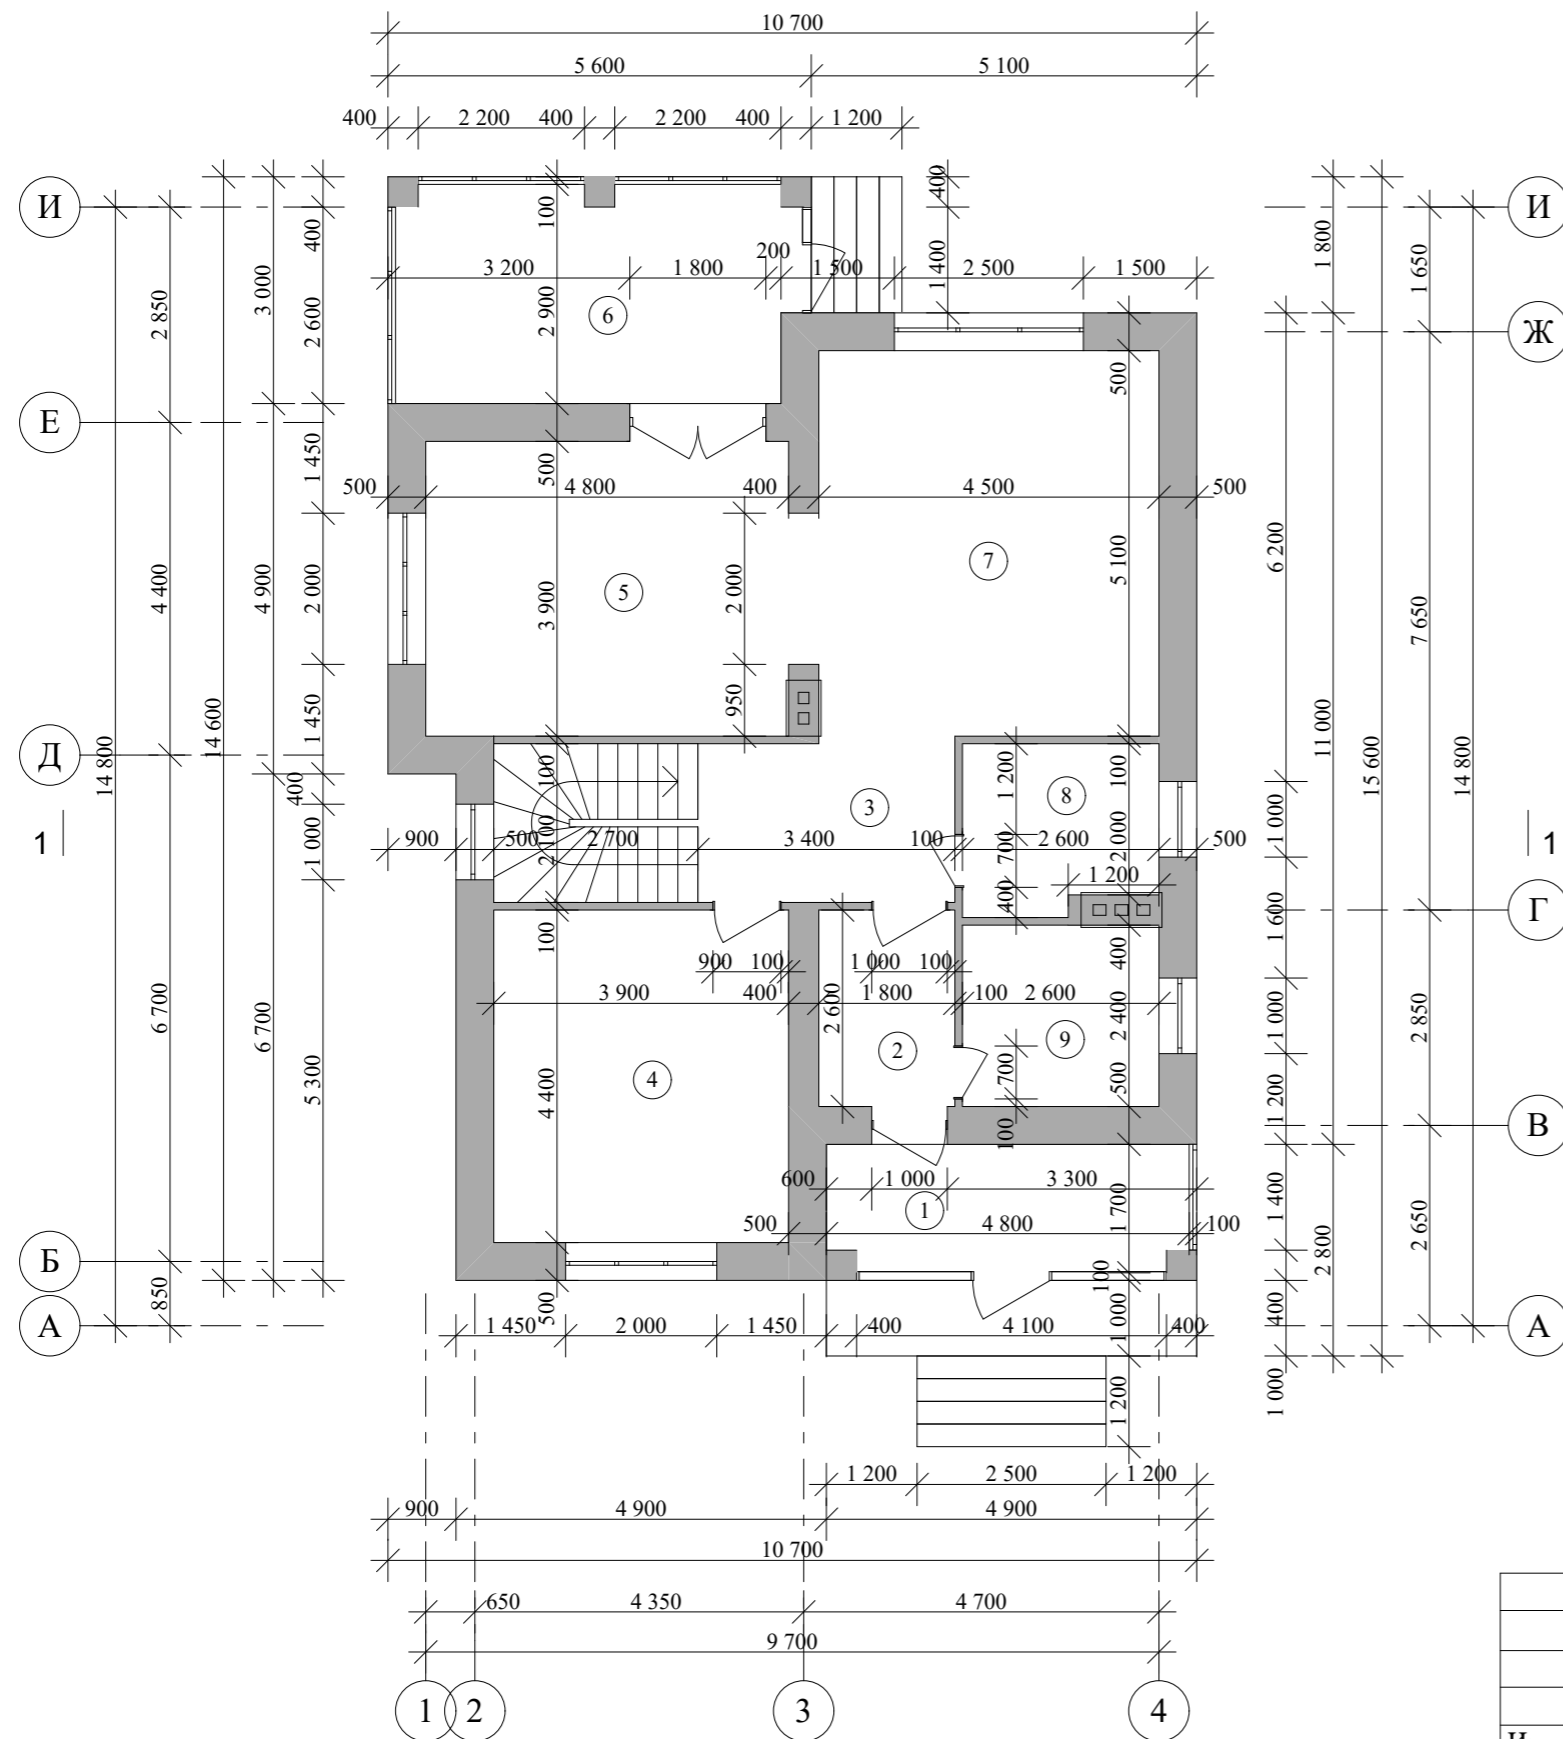


Экспликация помещений 1-го этажа

| № П/П                   | Наименование   | Площадь м <sup>2</sup> | Примечания |
|-------------------------|----------------|------------------------|------------|
| 1                       | Крыльцо        | 7,89                   |            |
| 2                       | Тамбур         | 4,68                   |            |
| 3                       | Холл           | 12,81                  |            |
| 4                       | Спальня        | 17,16                  |            |
| 5                       | Кухня-столовая | 18,72                  |            |
| 6                       | Терраса        | 15,00                  |            |
| 7                       | Гостиная       | 22,95                  |            |
| 8                       | Ванная         | 5,62                   |            |
| 9                       | Котельная      | 6,24                   |            |
| Итого по первому этажу: |                | 111,07                 |            |

| Индивидуальный жилой дом                                    |      |         |         | Стадия | Лист | Листов |
|---|------|---------|---------|--------|------|--------|
| Изм.  | Лист | №Докум. | Подпись | Дата   |      |        |
|   |      |         |         |        | Э.П. |        |
| Архитектор Гридасов   |      |         |         |        |      |        |
| План 1-го этажа М1:100,<br>Экспликация помещений 1-го этажа |      |         |         |        |      |        |



План 2-го этажа М 1:100

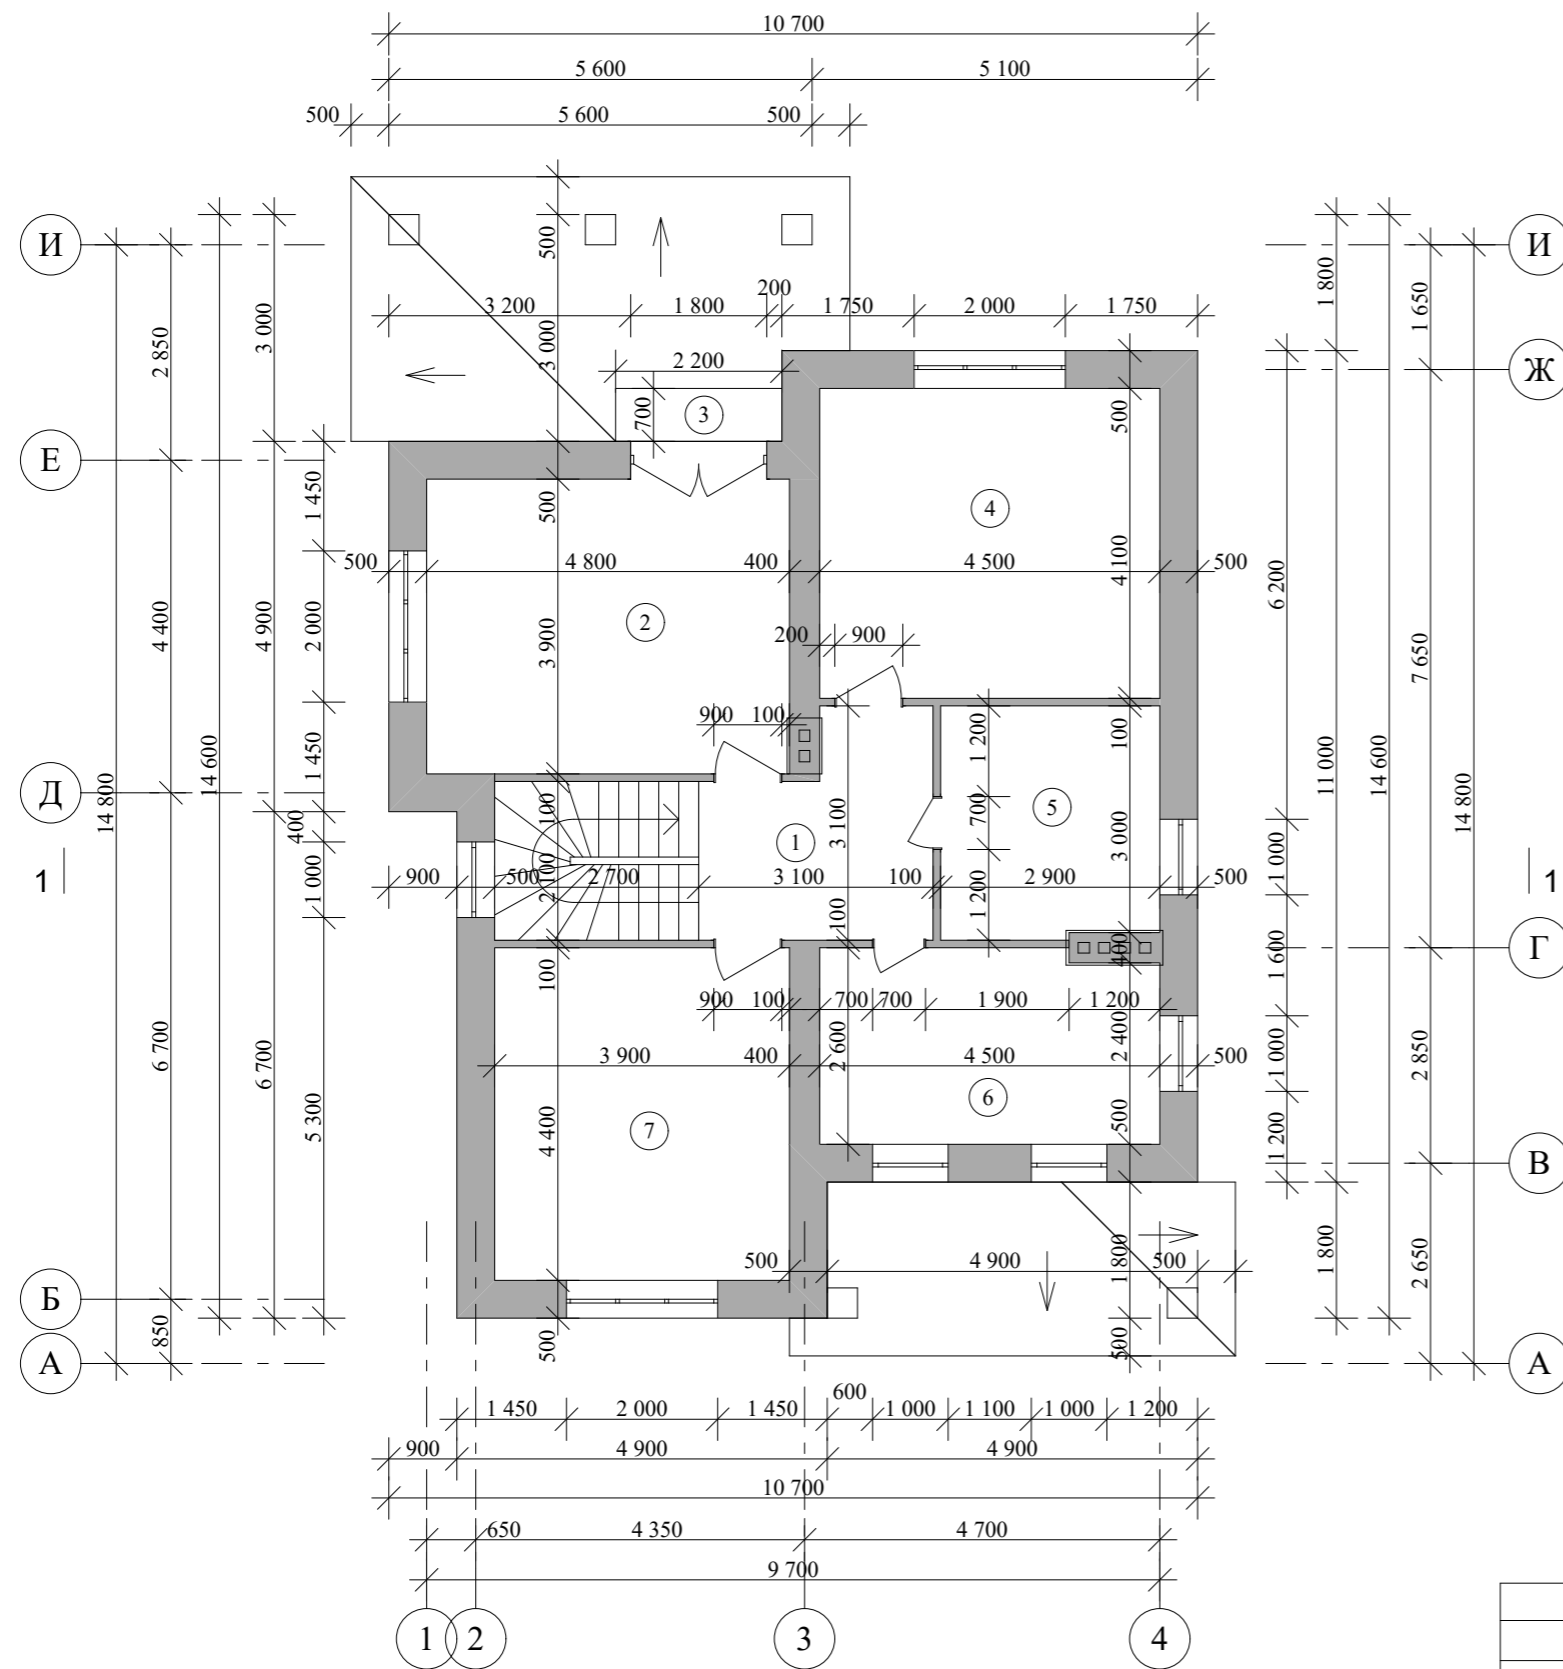


Экспликация помещений 2-го этажа

| № П/П                   | Наименование | Площадь м <sup>2</sup> | Примечания |
|-------------------------|--------------|------------------------|------------|
| 1                       | Холл         | 8,01                   |            |
| 2                       | Спальня      | 18,72                  |            |
| 3                       | Балкон       | 1,54                   |            |
| 4                       | Спальня      | 18,45                  |            |
| 5                       | Ванная       | 8,87                   |            |
| 6                       | Гардеробная  | 11,46                  |            |
| 7                       | Спальня      | 17,16                  |            |
| Итого по второму этажу: |              | 84,21                  |            |


|            |      |         |         |                          |   |        |
|------------|------|---------|---------|--------------------------|---|--------|
|            |      |         |         | Индивидуальный жилой дом |   |        |
| Изм.       | Лист | №Докум. | Подпись | Дата                     |   |        |
|            |      |         |         |                          | Стадия  | Лист   |
|            |      |         |         |                          | Э.П.  | Листов |
| Архитектор |      |         |         | Гридасов                 |   |        |
|            |      |         |         |                          | План 2-го этажа М1:100,<br>Экспликация помещений 2-го этажа |        |

План кровли М 1:100

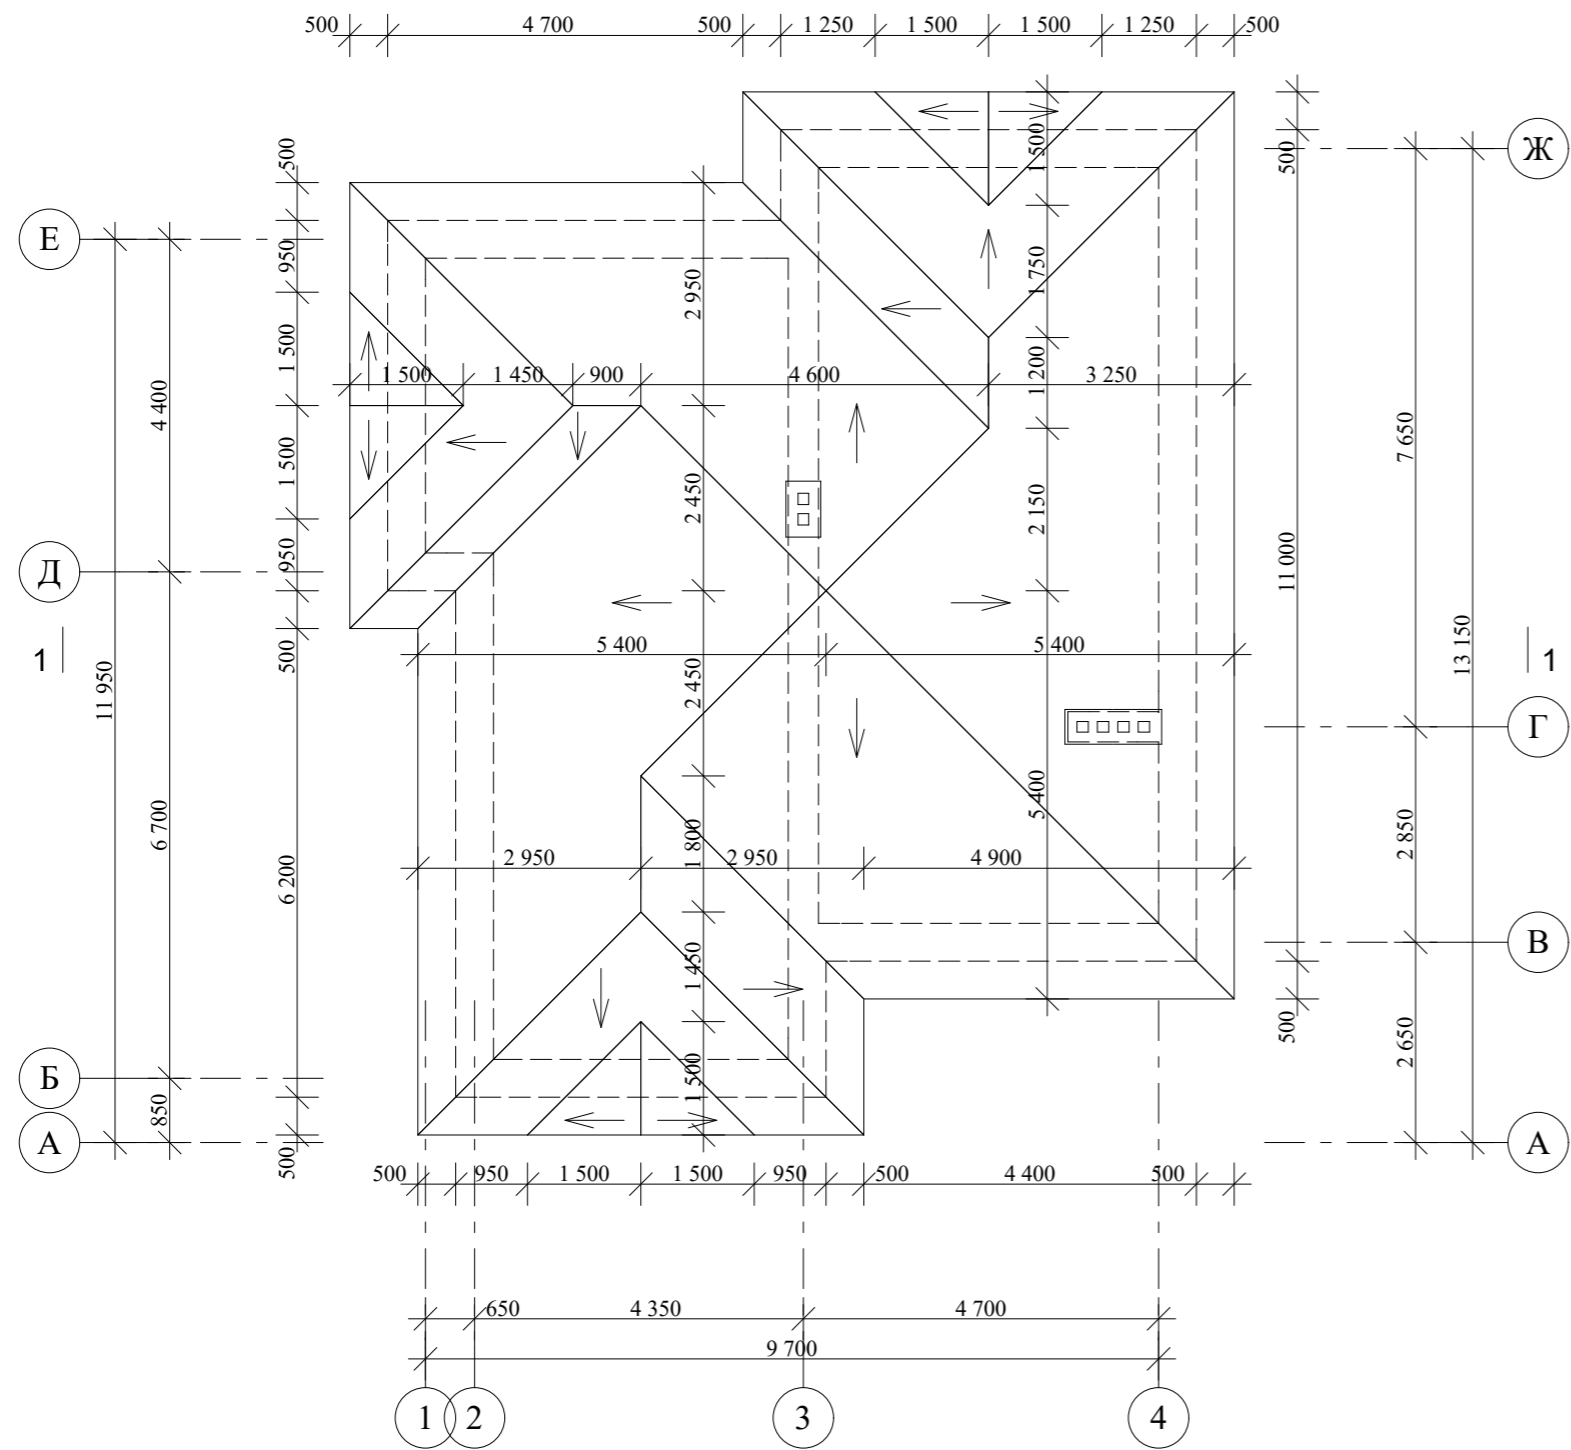


|            |          |         |         |      |                          |  |  |
|------------|----------|---------|---------|------|--------------------------|--|--|
|            |          |         |         |      | Индивидуальный жилой дом |  |  |
| Изм.       | Лист     | №Докум. | Подпись | Дата |                          |  |  |
|            |          |         |         |      | Э.П.                     |  |  |
| Архитектор | Гридасов |         |         |      | План кровли М 1:100      |  |  |
|            |          |         |         |      |                          |  |  |

Разрез 1-1 М 1:100

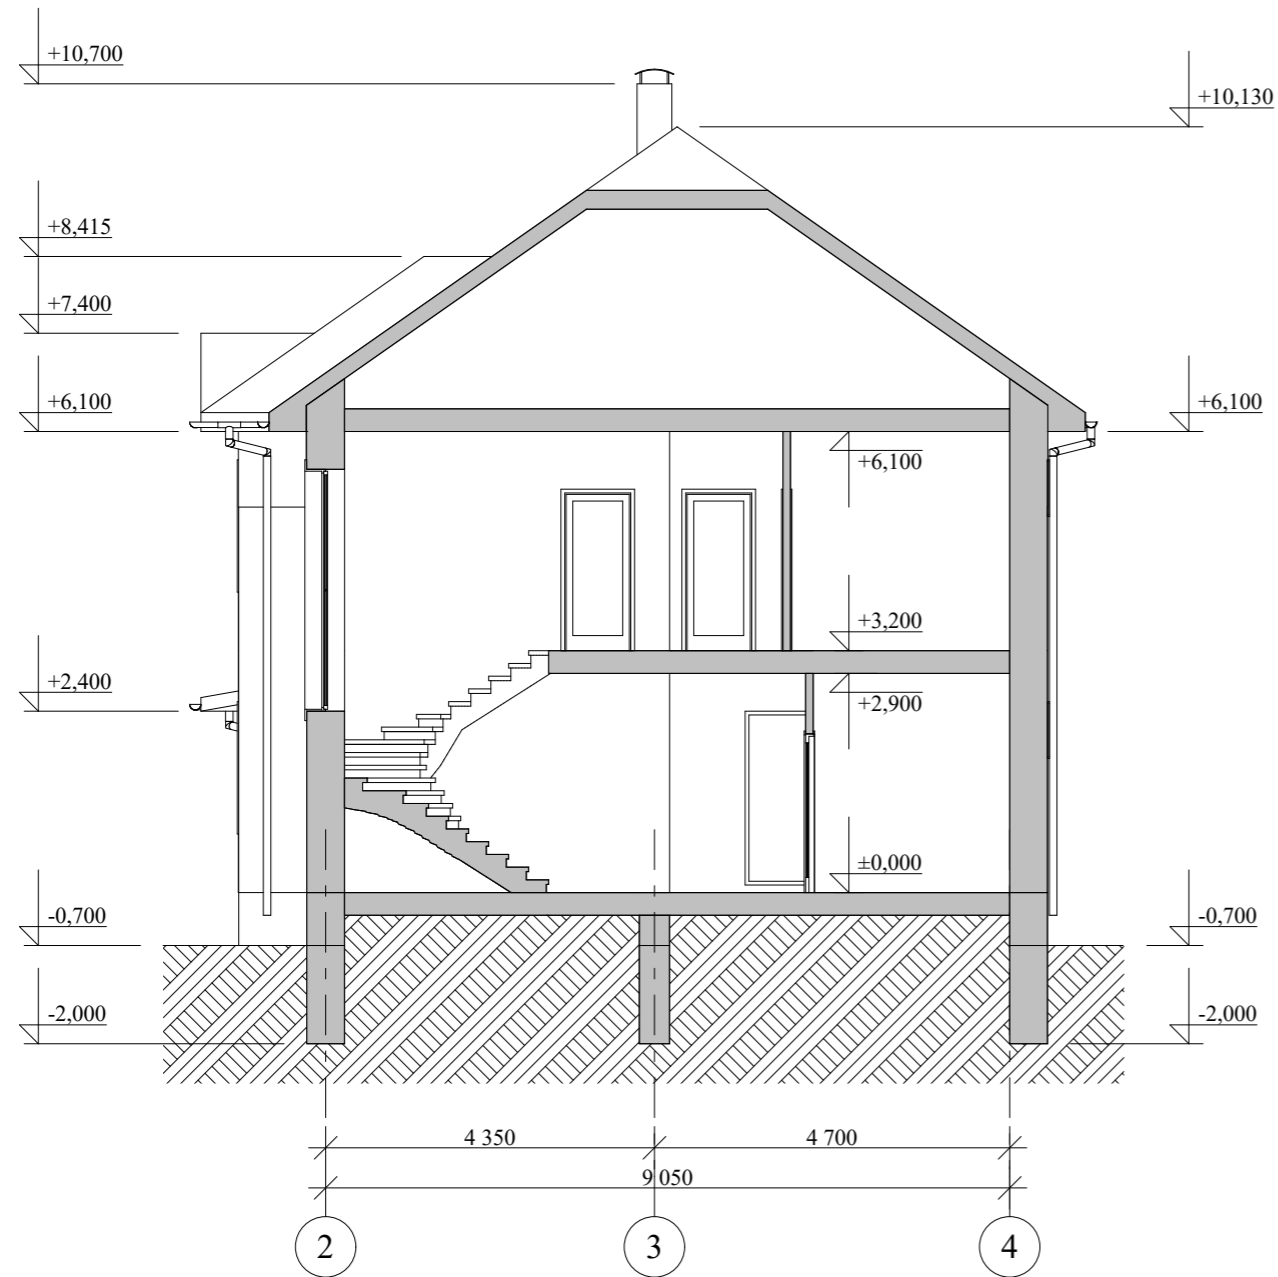


|            |          |         |         |      |                          |      |        |
|------------|----------|---------|---------|------|--------------------------|------|--------|
|            |          |         |         |      | Индивидуальный жилой дом |      |        |
| Изм.       | Лист     | №Докум. | Подпись | Дата |                          |      |        |
|            |          |         |         |      | Стадия                   | Лист | Листов |
| Архитектор | Гридасов |         |         |      | Э.П.                     |      |        |
|            |          |         |         |      | Разрез 1-1 М 1:100       |      |        |

Фасад 1-4 М 1:100

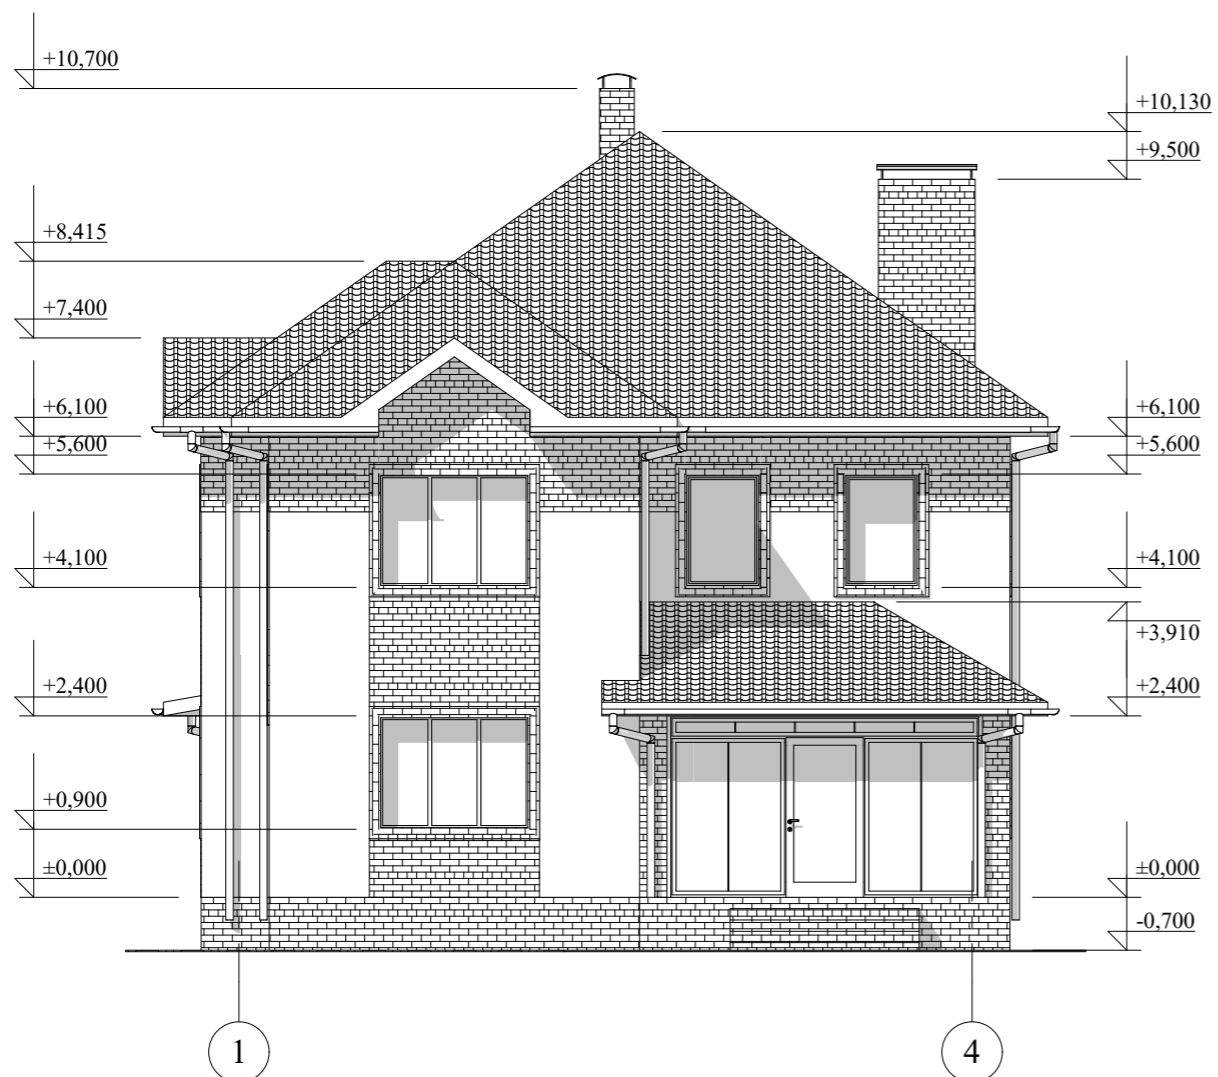


Фасад 4-1 М 1:100

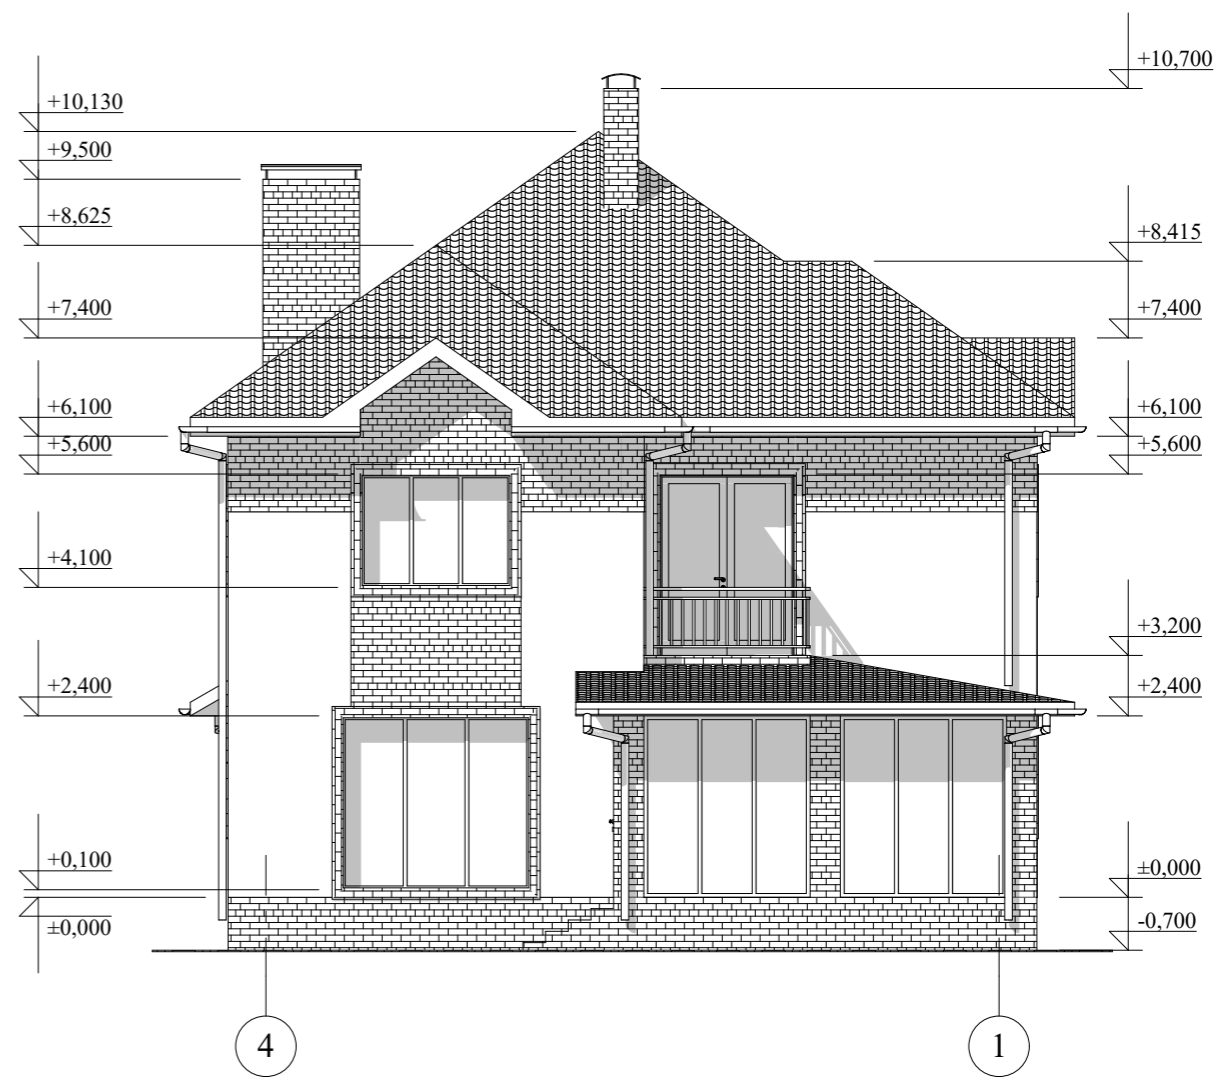


|      |      |         |         |                          |        |      |        |
|------|------|---------|---------|--------------------------|--------|------|--------|
|      |      |         |         | Индивидуальный жилой дом |        |      |        |
| Изм. | Лист | №Докум. | Подпись | Дата                     | Стадия | Лист | Листов |
|      |      |         |         |                          | Э.П.   |      |        |
|      |      |         |         | Фасад 1-4 М 1:100        |        |      |        |
|      |      |         |         | Фасад 4-1 М 1:100        |        |      |        |

# Фасад А-И М 1:100

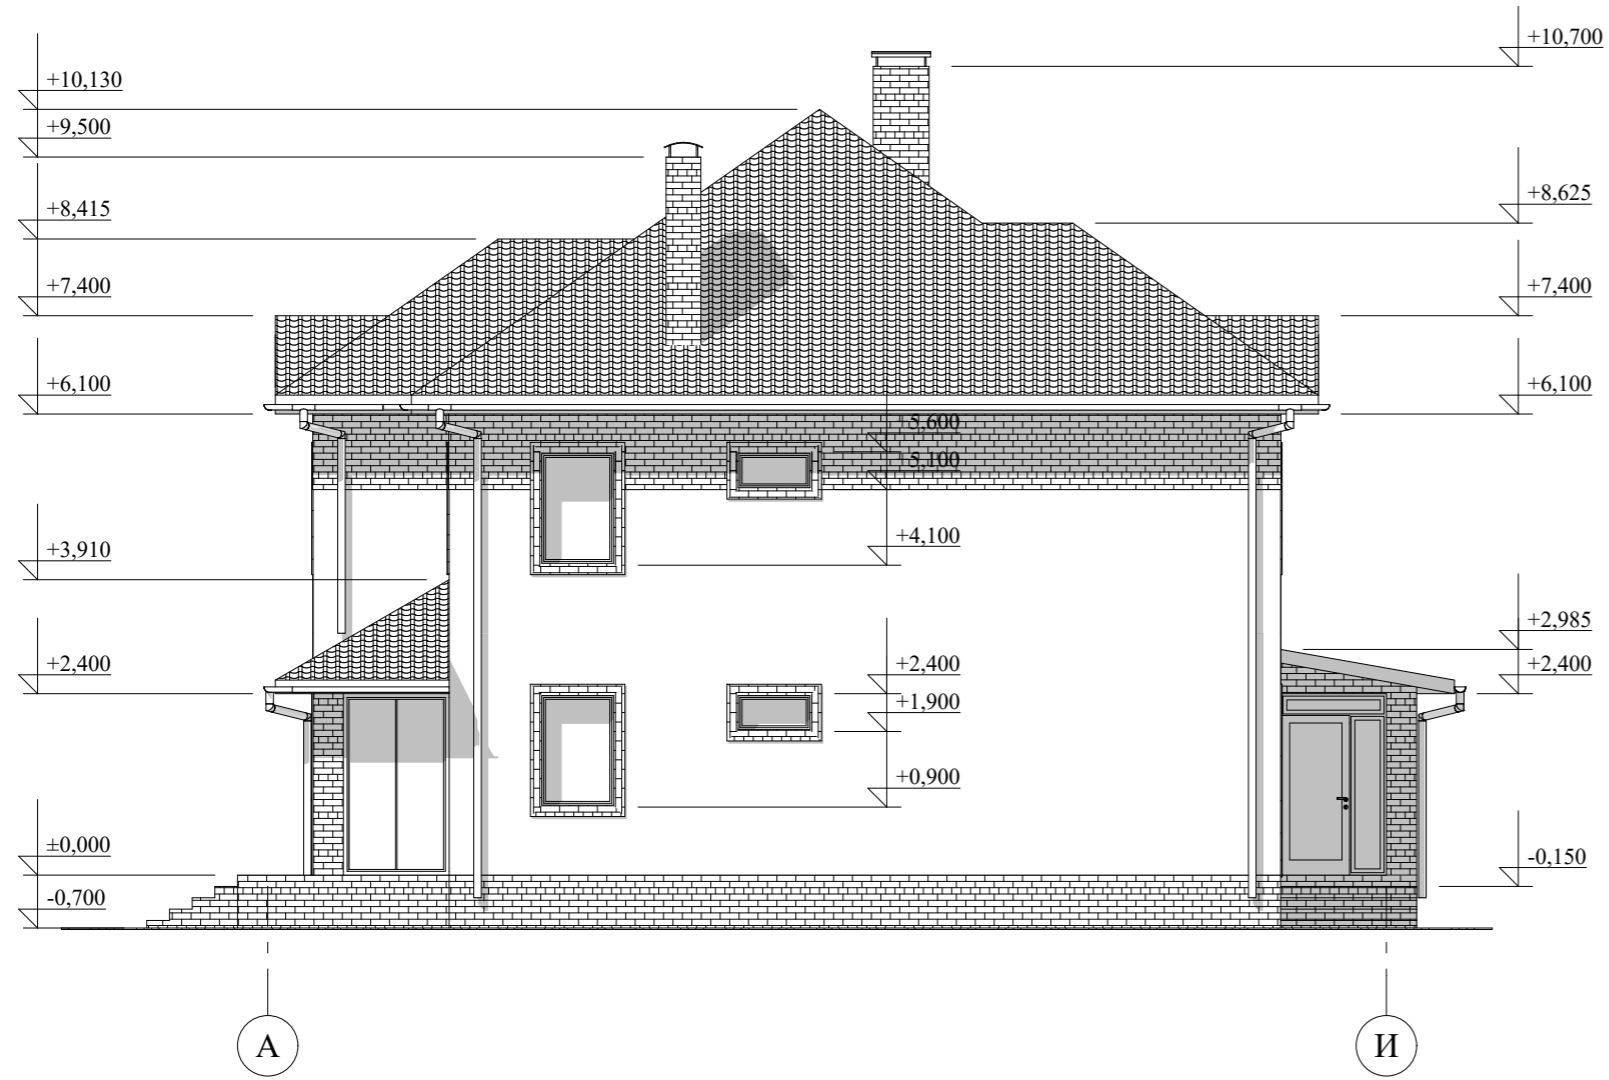

|      |      |         |         |      |                          |      |        |
|------|------|---------|---------|------|--------------------------|------|--------|
|      |      |         |         |      | Индивидуальный жилой дом |      |        |
| Изм. | Лист | №Докум. | Подпись | Дата |                          |      |        |
|      |      |         |         |      | Стадия                   | Лист | Листов |
|      |      |         |         |      | Э.П.                     |      |        |
|      |      |         |         |      | Фасад А-И М 1:100        |      |        |

Фасад И-А М 1:100

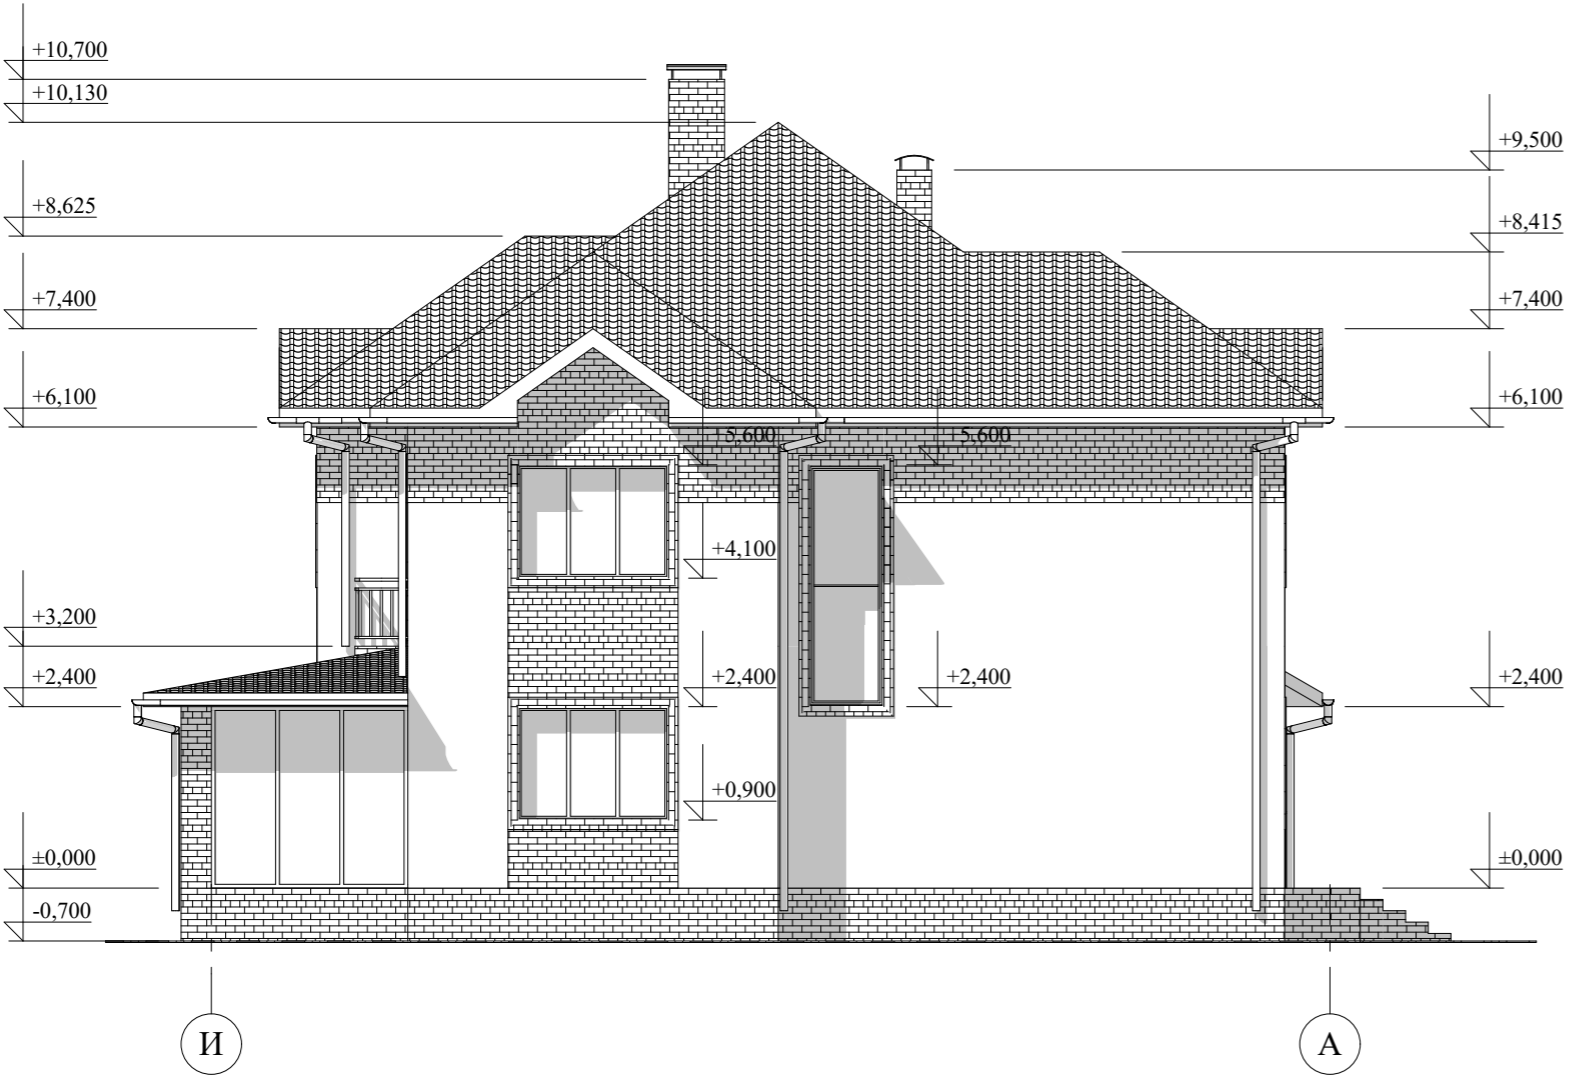

|      |      |         |         |      |                          |      |        |
|------|------|---------|---------|------|--------------------------|------|--------|
|      |      |         |         |      | Индивидуальный жилой дом |      |        |
| Изм. | Лист | №Докум. | Подпись | Дата |                          |      |        |
|      |      |         |         |      | Стадия                   | Лист | Листов |
|      |      |         |         |      | Э.П.                     |      |        |
|      |      |         |         |      | Фасад И-А М 1:100        |      |        |

## Фасады в цвете



|            |          |         |         |      |                          |  |  |
|------------|----------|---------|---------|------|--------------------------|--|--|
|            |          |         |         |      | Индивидуальный жилой дом |  |  |
| Изм.       | Лист     | №Докум. | Подпись | Дата |                          |  |  |
|            |          |         |         |      | Э.П.                     |  |  |
| Архитектор | Гридасов |         |         |      | Фасады в цвете           |  |  |
|            |          |         |         |      |                          |  |  |



Перспектива



|            |          |         |         |      |                          |      |        |
|------------|----------|---------|---------|------|--------------------------|------|--------|
|            |          |         |         |      | Индивидуальный жилой дом |      |        |
| Изм.       | Лист     | №Докум. | Подпись | Дата |                          |      |        |
|            |          |         |         |      | Стадия                   | Лист | Листов |
| Архитектор | Гридасов |         |         |      | Э.П.                     |      |        |
|            |          |         |         |      | Перспектива              |      |        |