

Российская Федерация. Белгородская область



тел.: 8 (800) 707-29-17
+7 (4722) 37-29-17, +7 (910) 737-29-17
www.svoymaxonline.com, info@svoymaxonline.com


ЭСКИЗНЫЙ ПРОЕКТ ИНДИВИДУАЛЬНЫЙ ЖИЛОЙ ДОМ



Разработал: Гридасов Р.Н.
Проверил: Гридасов Р.Н.


г. Белгород

План фундаментов М 1:100

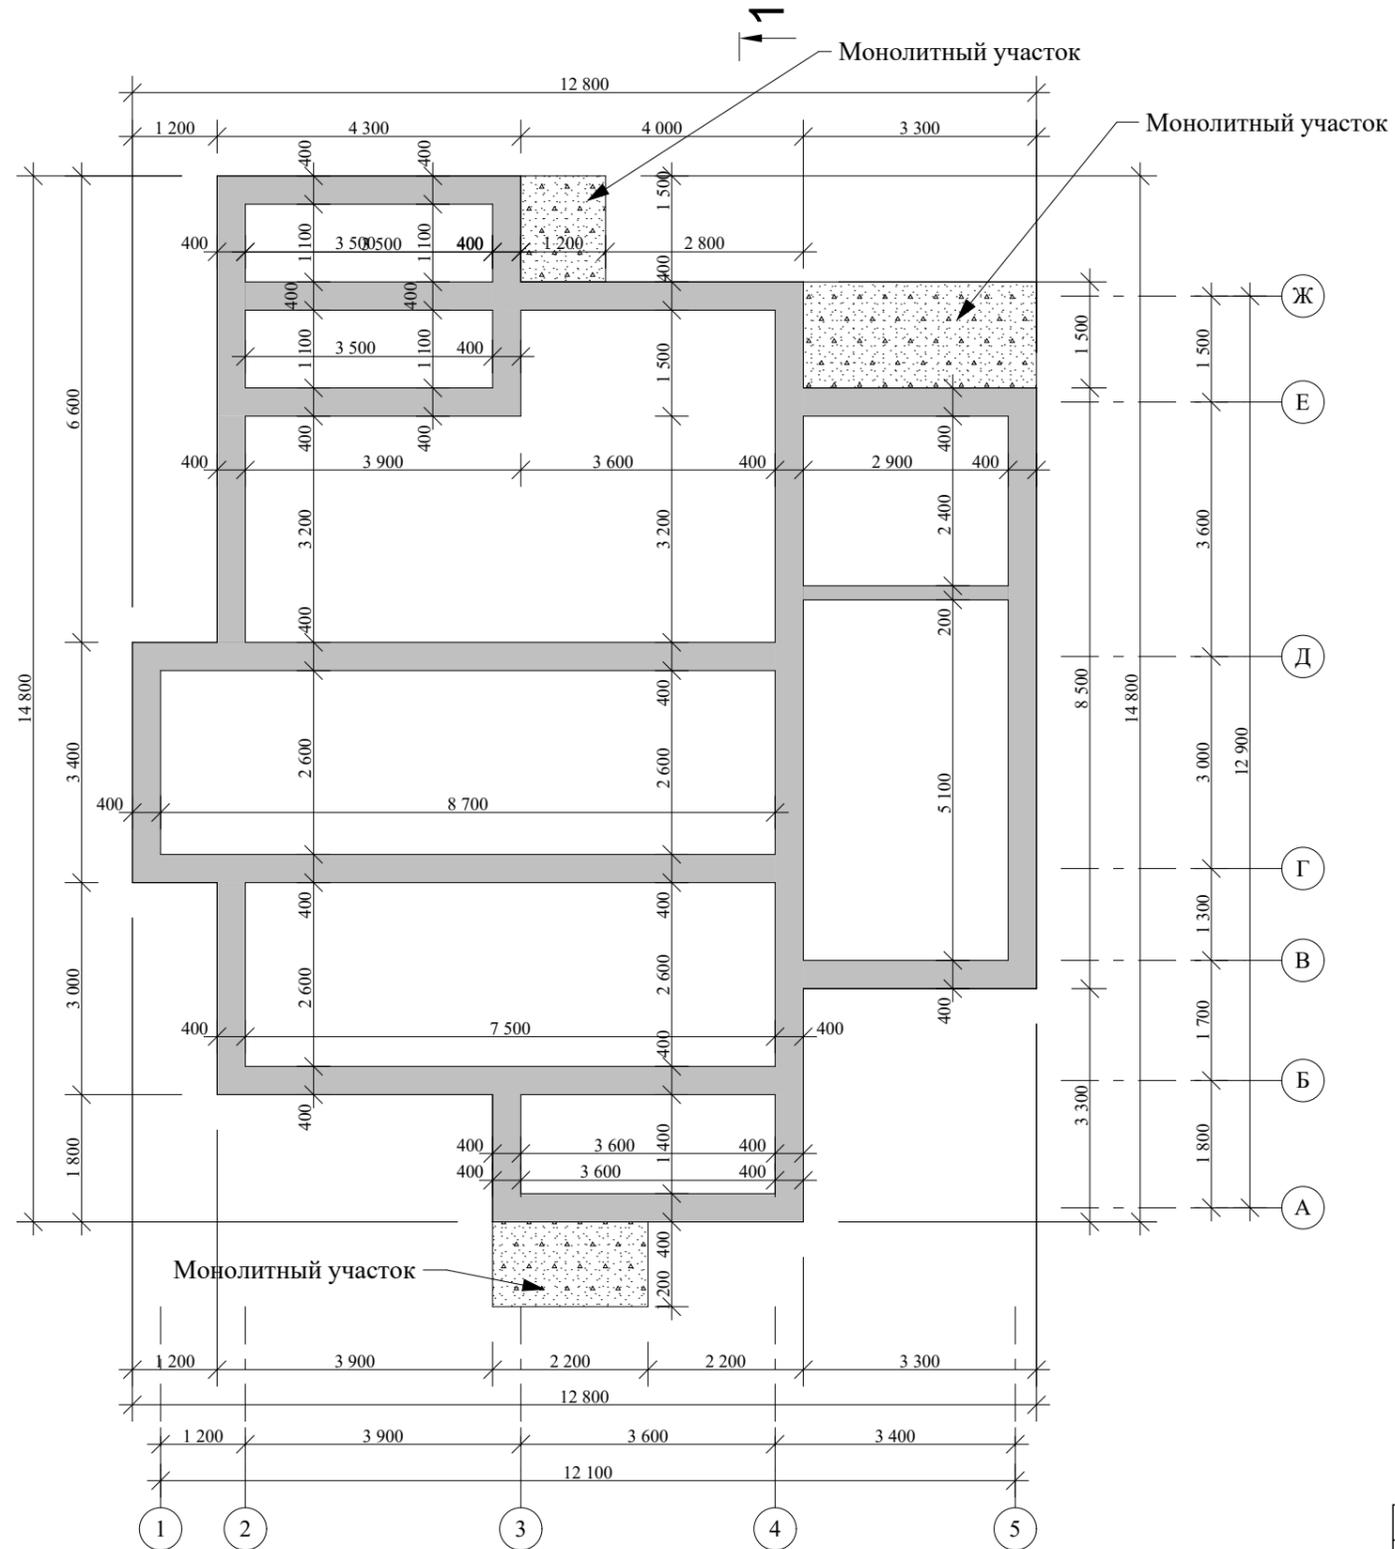

					Индивидуальный жилой дом		
Изм.	Лист	№ Докум.	Подпись	Дата			
					Э.П.		
Архитектор	Гридасов				План фундаментов М 1:100		

План первого этажа М 1:100

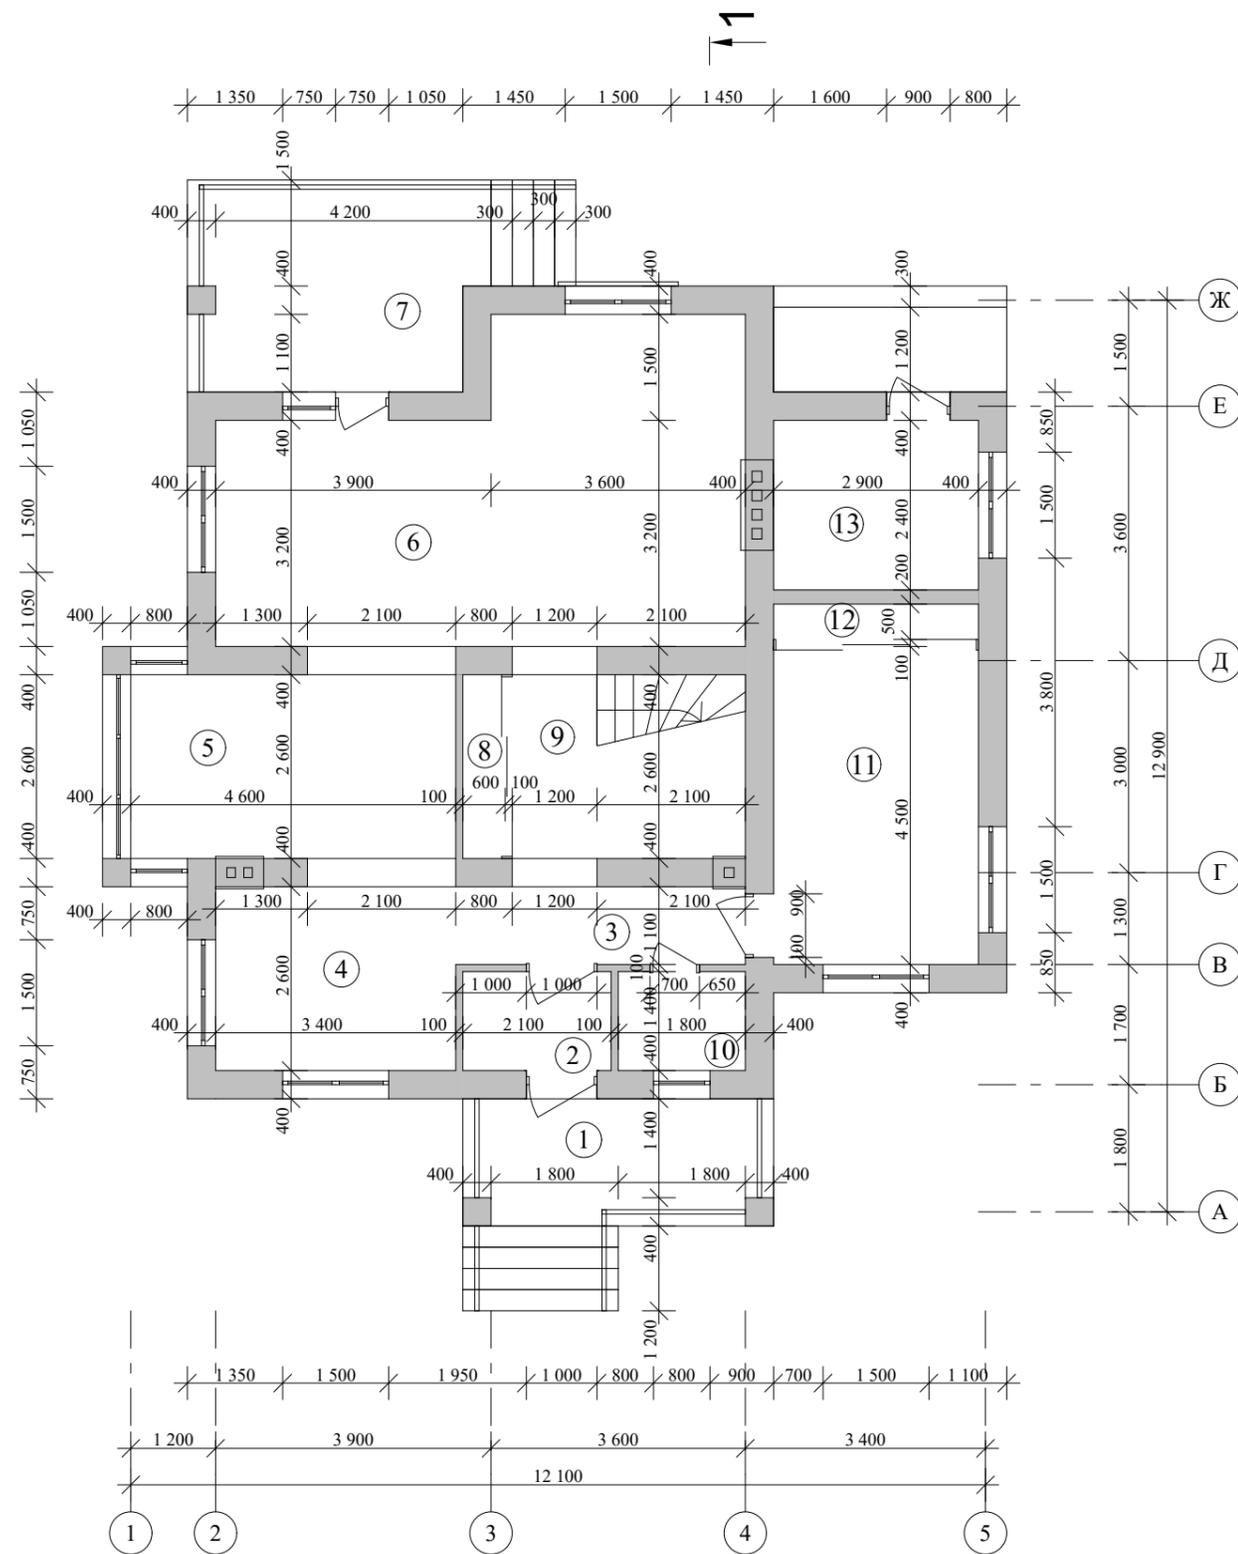


Экспликация помещений первого этажа

№ П/П	Наименование	Площадь м ²	Примечания
1	Крыльцо	7,92	
2	Тамбур	2,94	
3	Коридор	4,51	
4	Кухня	8,84	
5	Столовая	11,96	
6	Гостинная	29,40	
7	Терраса	12,30	
8	Встроенный шкаф	1,56	
9	Холл	8,58	
10	С/узел	2,52	
11	Жилая комната	13,05	
12	Встроенный шкаф	1,45	
13	Котельная	6,96	
Итого по первому этажу:		111,99	

				Индивидуальный жилой дом			
Изм. Лист	№ Докум.	Подпись	Дата				
					Стадия	Лист	Листов
Архитектор	Гридасов				Э.П.		
				План первого этажа М 1:100			
				Экспликация помещений первого этажа			

План второго этажа М 1:100

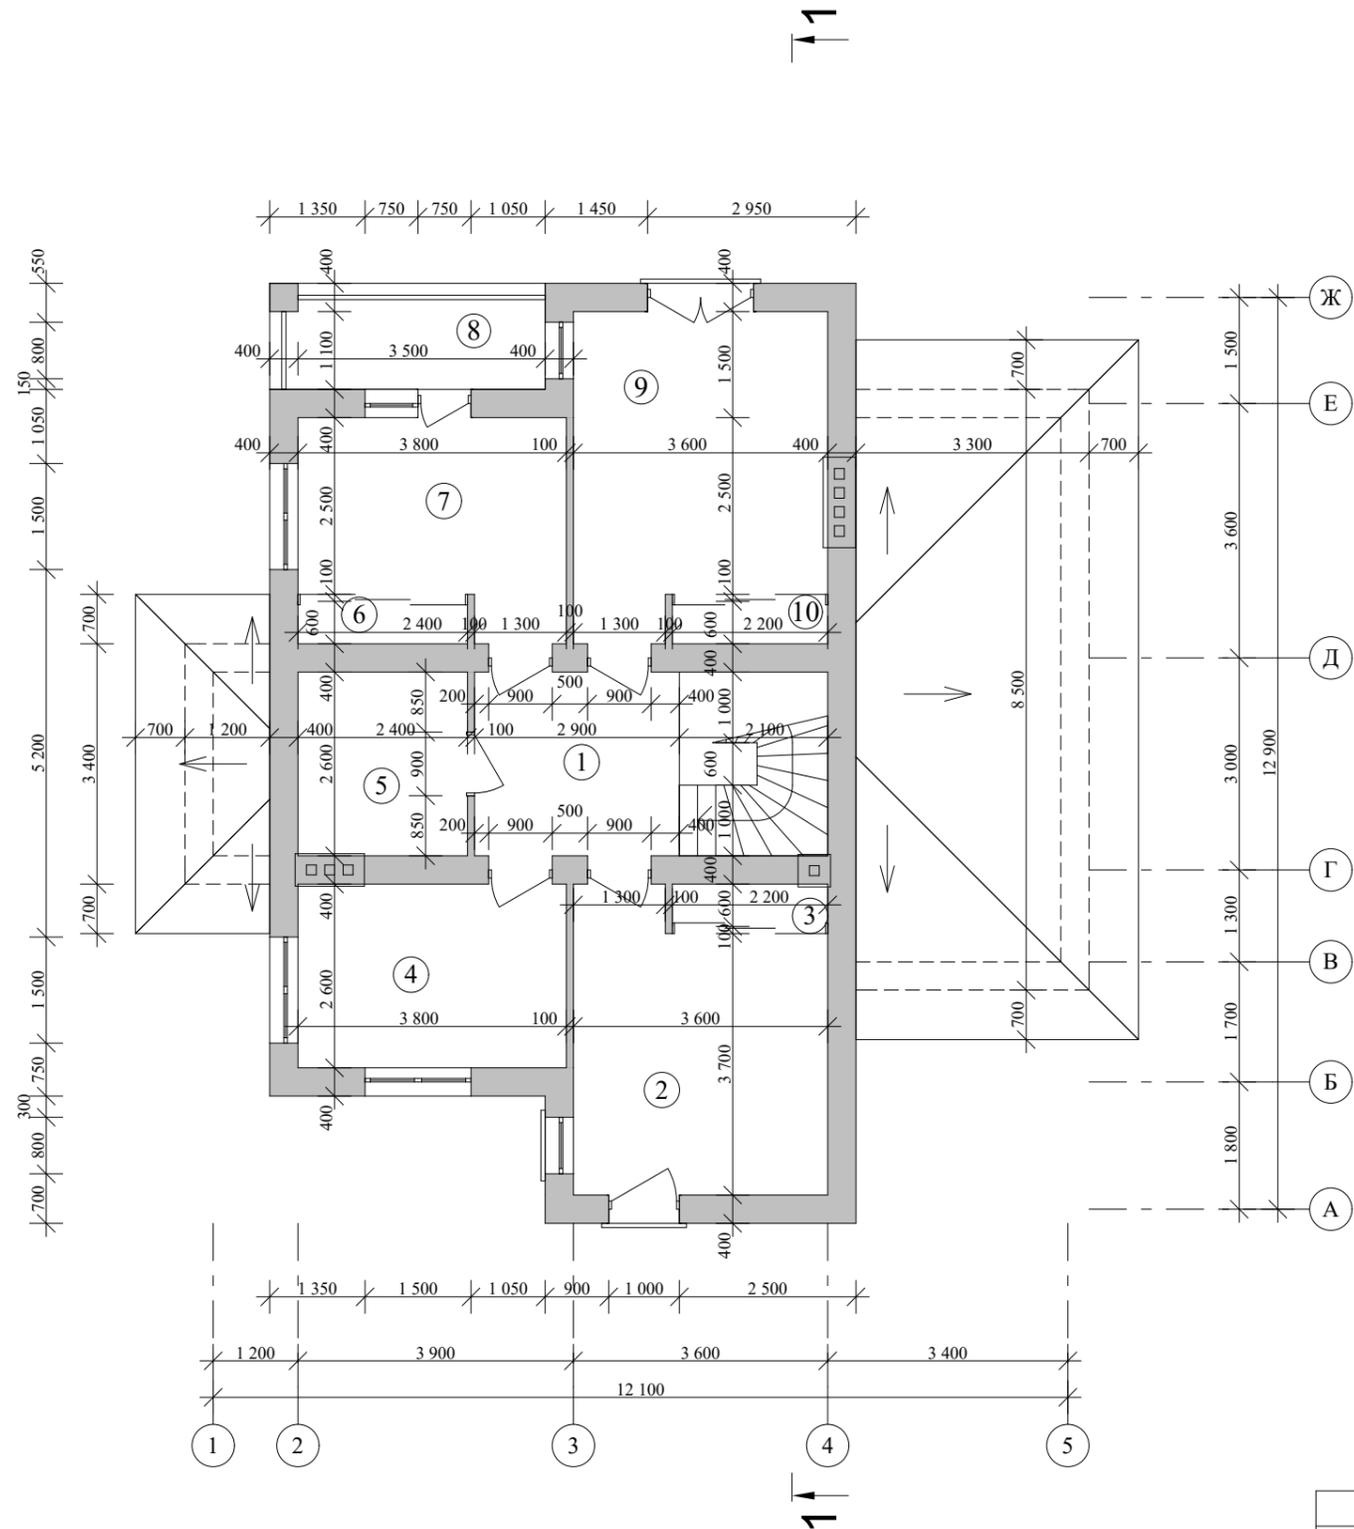


Экспликация помещений второго этажа

№ П/П	Наименование	Площадь м ²	Примечания
1	Холл	7,54	
2	Жилая комната	14,23	
3	Встроенный шкаф	1,32	
4	Ванная	9,88	
5	Гардеробная	6,24	
6	Встроенный шкаф	1,44	
7	Жилая комната	10,41	
8	Балкон	5,85	
9	Жилая комната	15,31	
10	Встроенный шкаф	1,32	
Итого по второму этажу:		73,54	


				Индивидуальный жилой дом			
Изм. Лист	№ Докум.	Подпись	Дата				
					Стадия	Лист	Листов
Архитектор	Гридасов				Э.П.		
				План второго этажа М 1:100			
				Экспликация помещений второго этажа			

План перекрытий первого этажа М 1:100

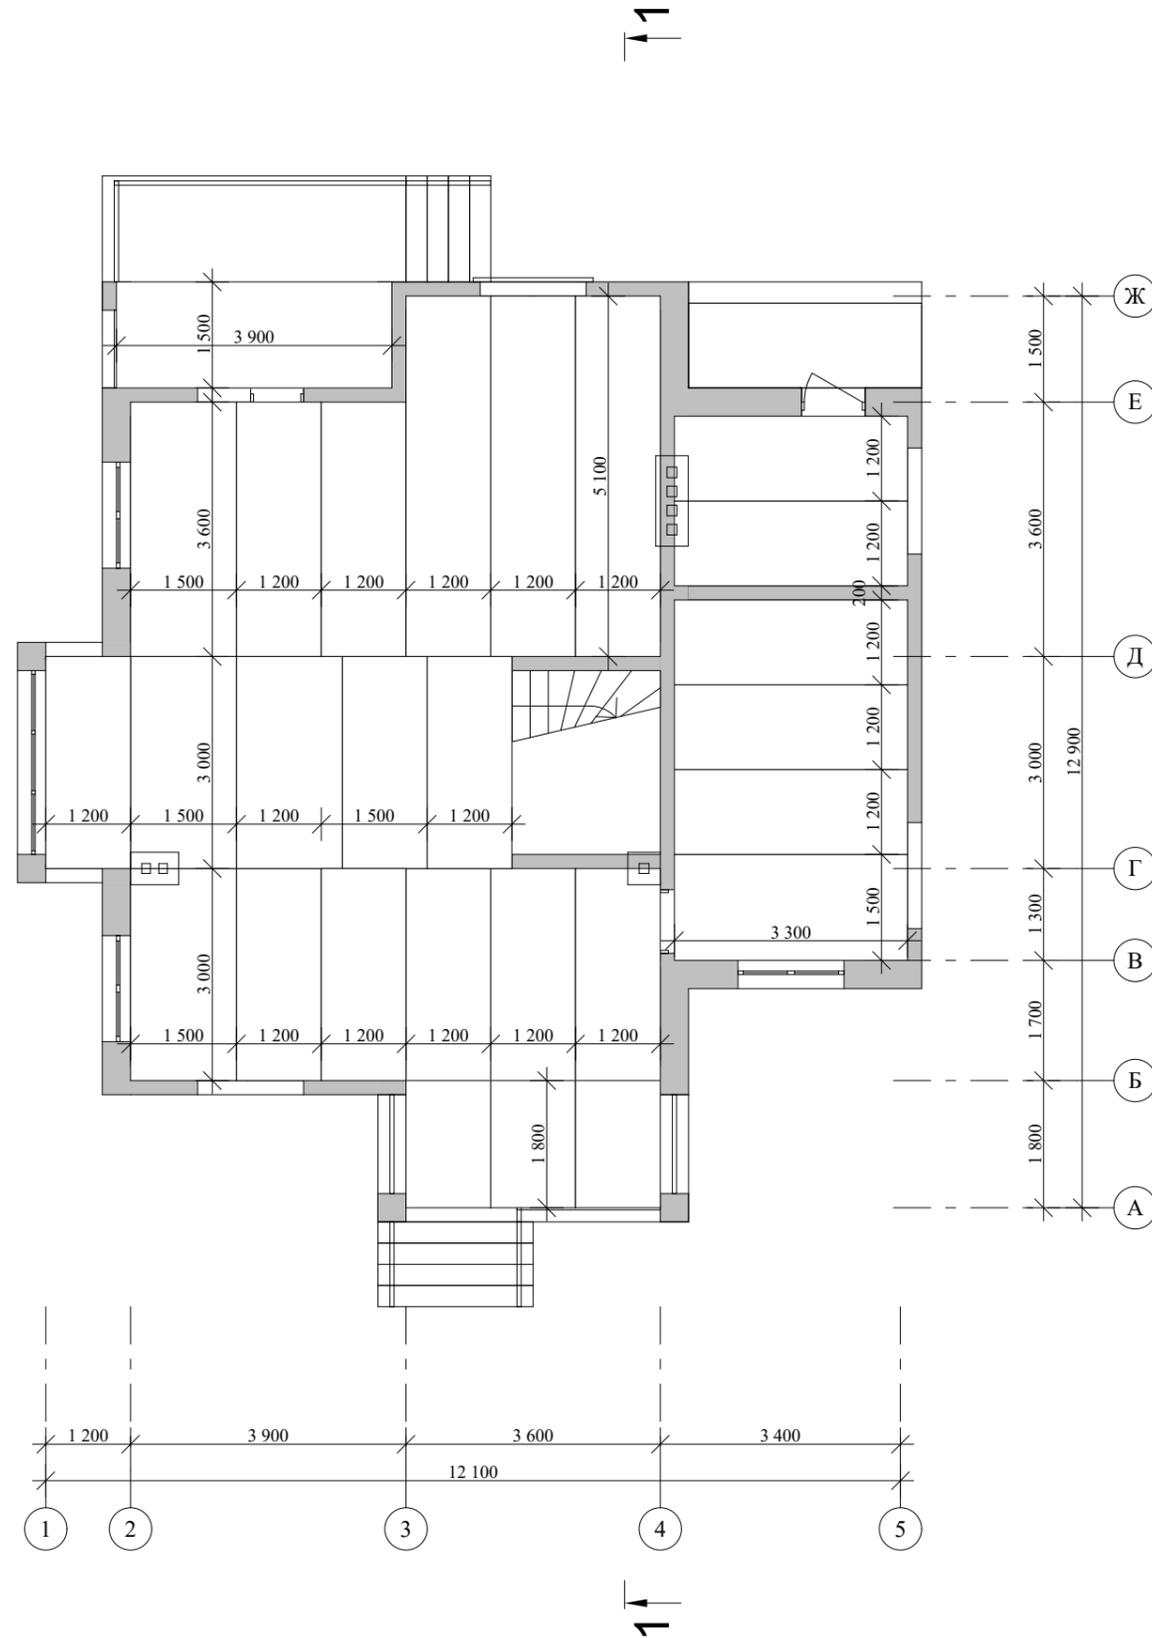


					Индивидуальный жилой дом		
Изм.	Лист	№ Докум.	Подпись	Дата			
					Стадия	Лист	Листов
Архитектор	Гридасов				Э.П.		
					План перекрытий первого этажа М 1:100		

План перекрытий второго этажа М 1:100

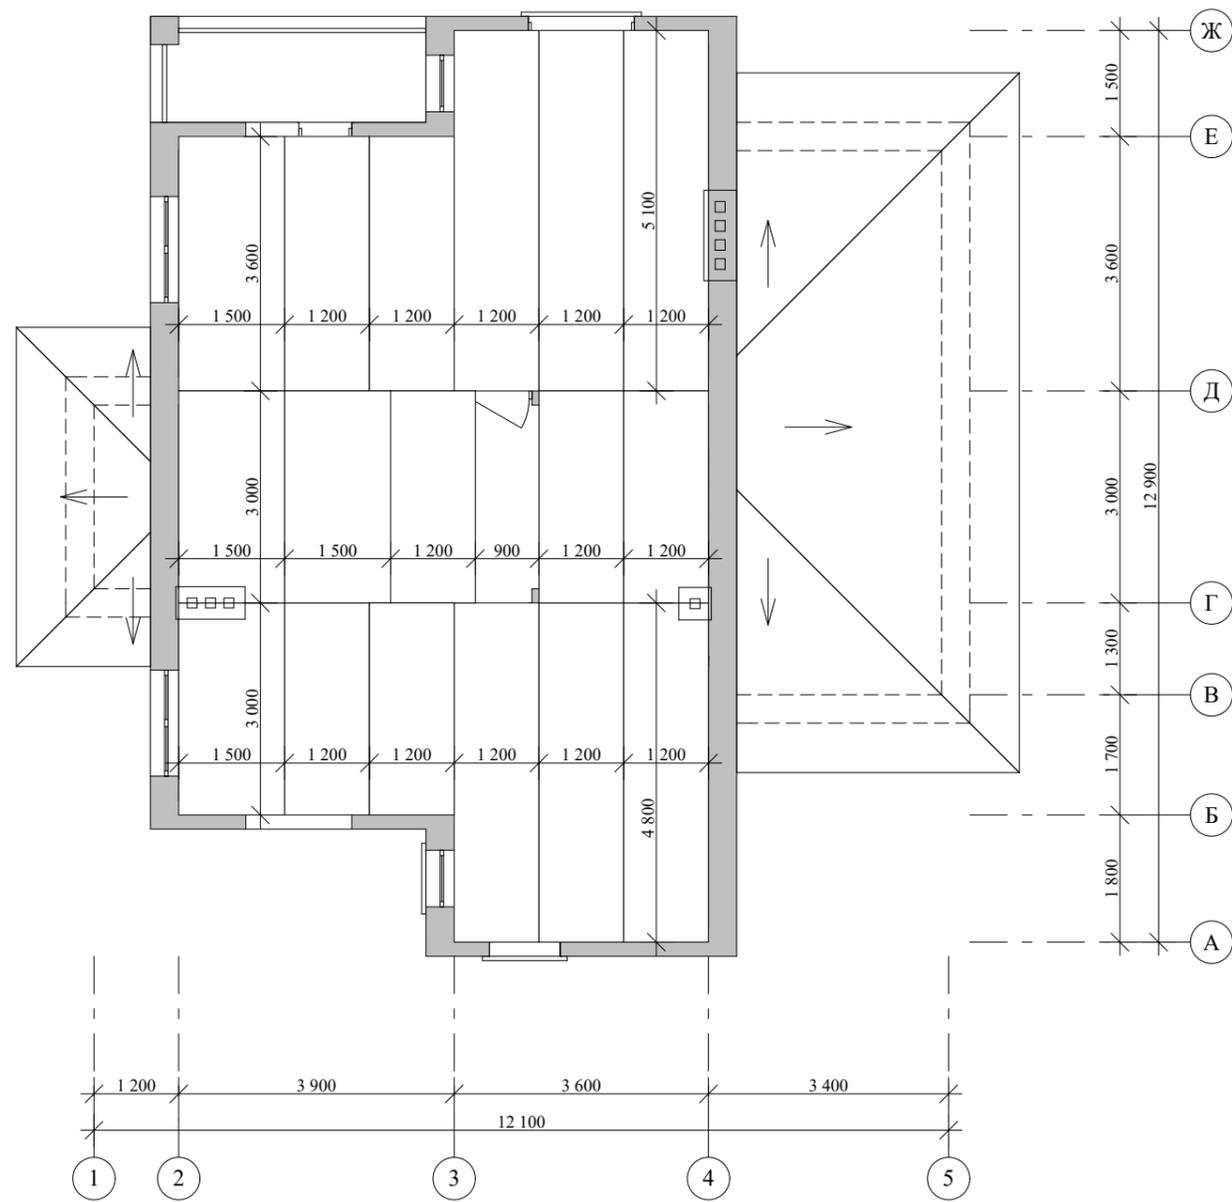


					Индивидуальный жилой дом		
Изм. Лист	№ Докум.	Подпись	Дата				
Архитектор	Гридасов				Э.П.		
					План перекрытий второго этажа М 1:100		

План кровли М 1:100

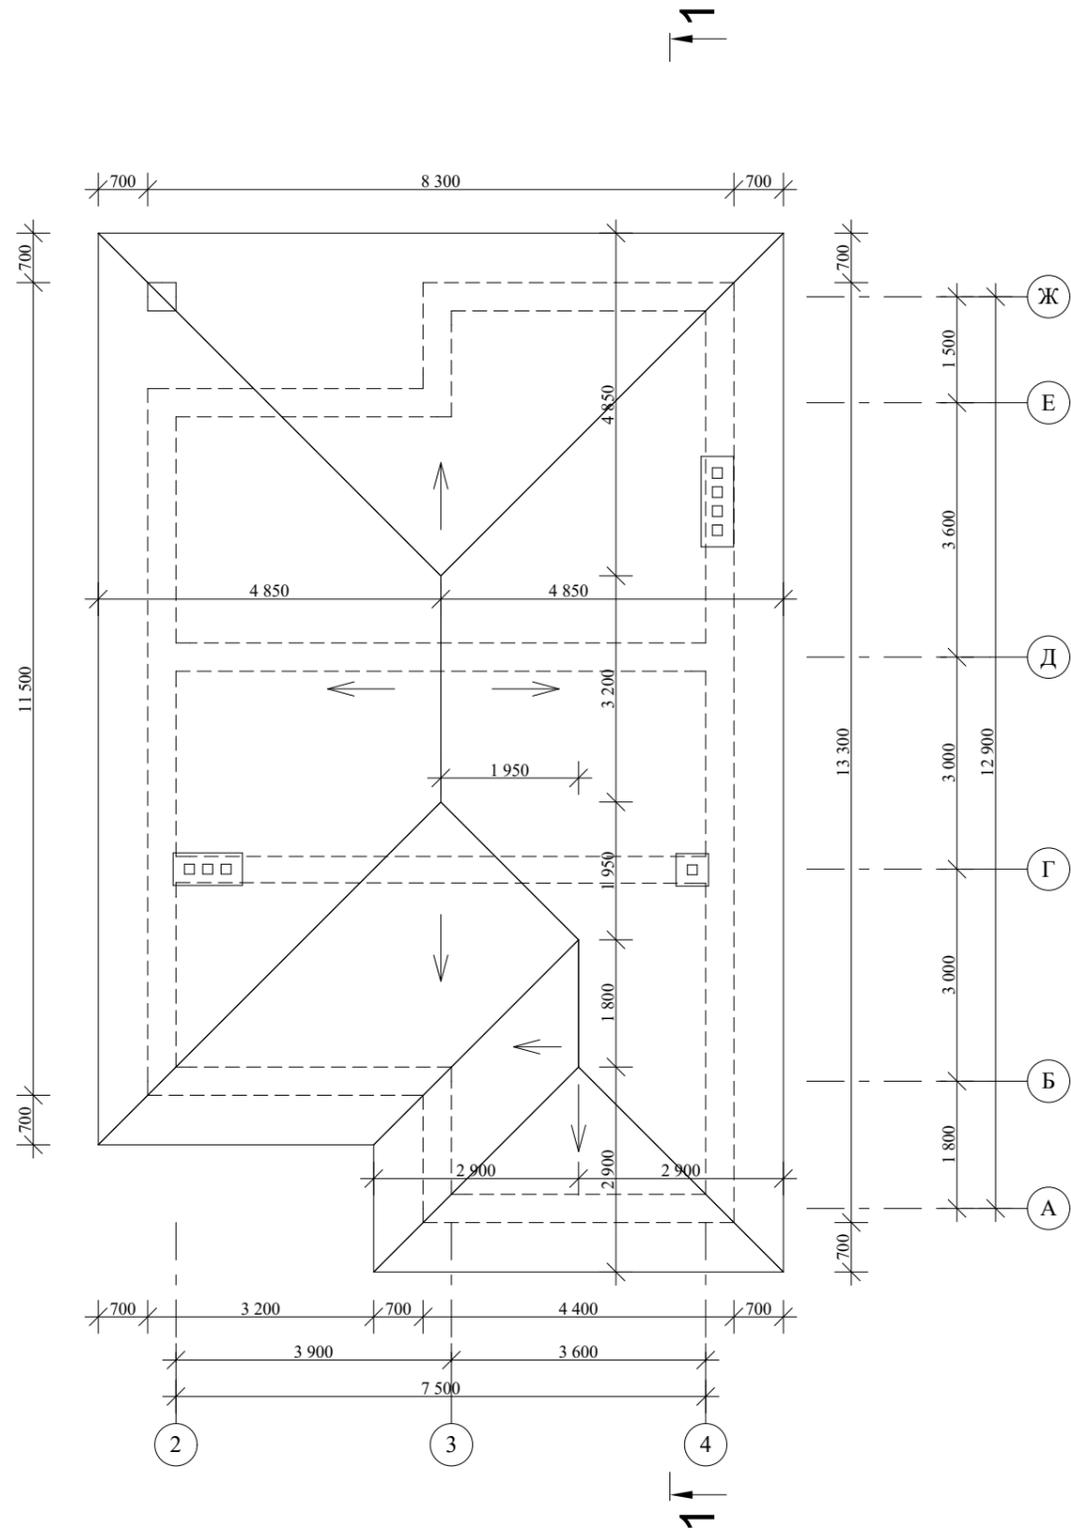

					Индивидуальный жилой дом		
Изм. Лист	№ Докум.	Подпись	Дата				
					Стадия	Лист	Листов
Архитектор	Гридасов				Э.П.		
				План кровли М 1:100			

Разрез 1-1 М 1:100

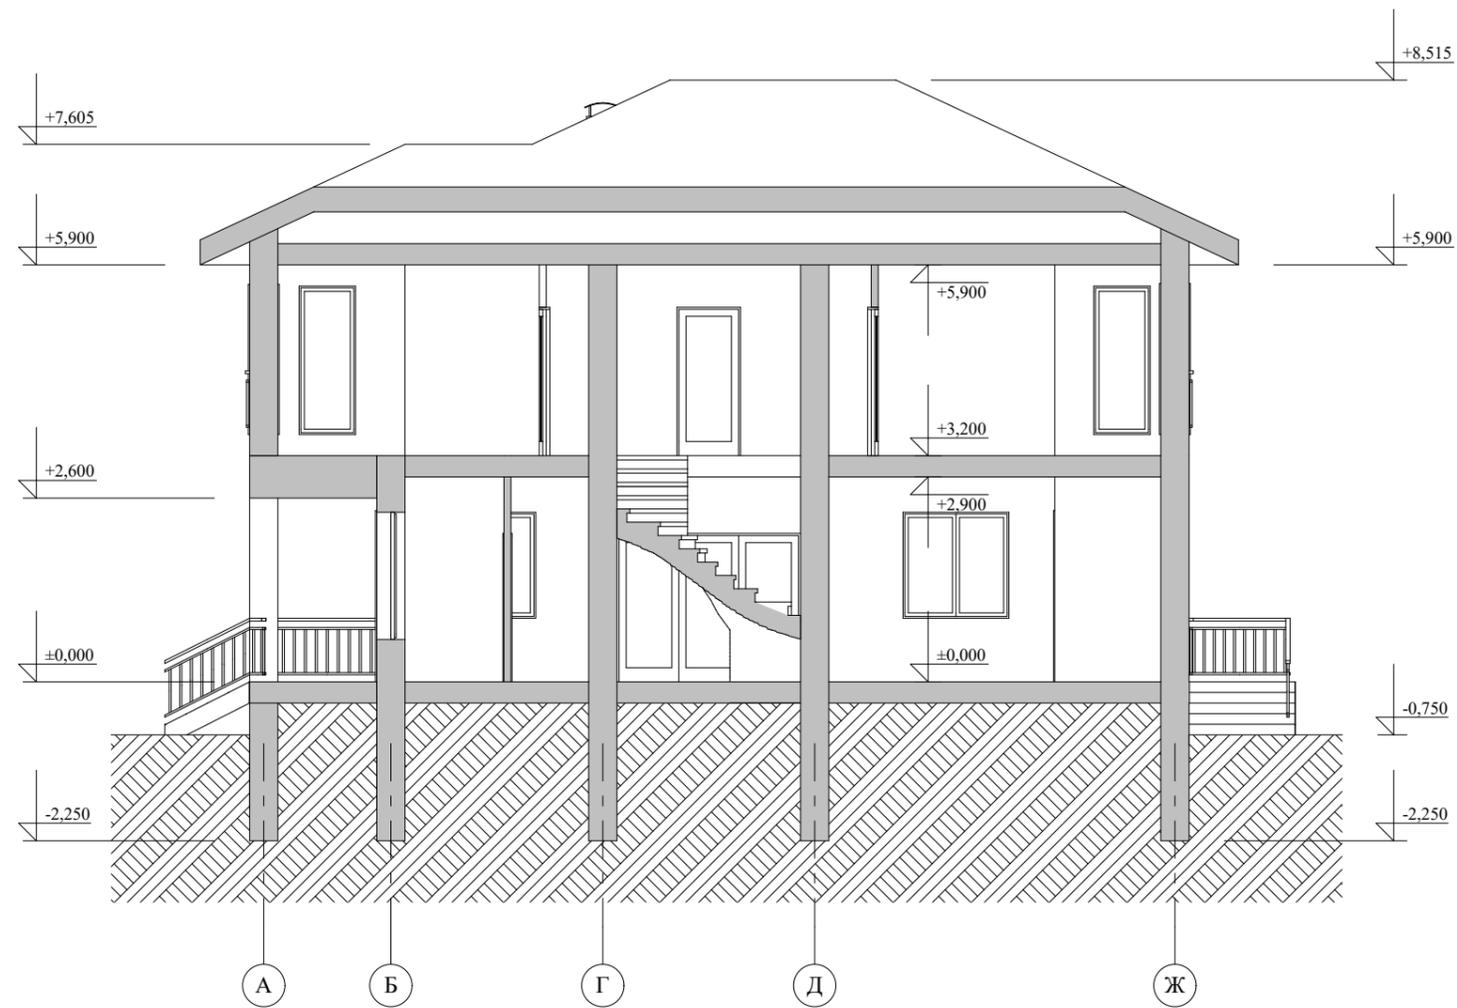

					Индивидуальный жилой дом		
Изм. Лист	№ Докум.	Подпись	Дата				
Архитектор	Гридасов				Э.П.		
				Разрез 1-1 М 1:100			


Фасад 1-5 М 1:100

Фасад 5-1 М 1:100



					Индивидуальный жилой дом		
Изм.	Лист	№ Докум.	Подпись	Дата			
					Стадия	Лист	Листов
Архитектор	Гридасов				Э.П.		
					Фасад 1-5 М 1:100 Фасад 5-1 М 1:100		

Фасад А-Ж М 1:100

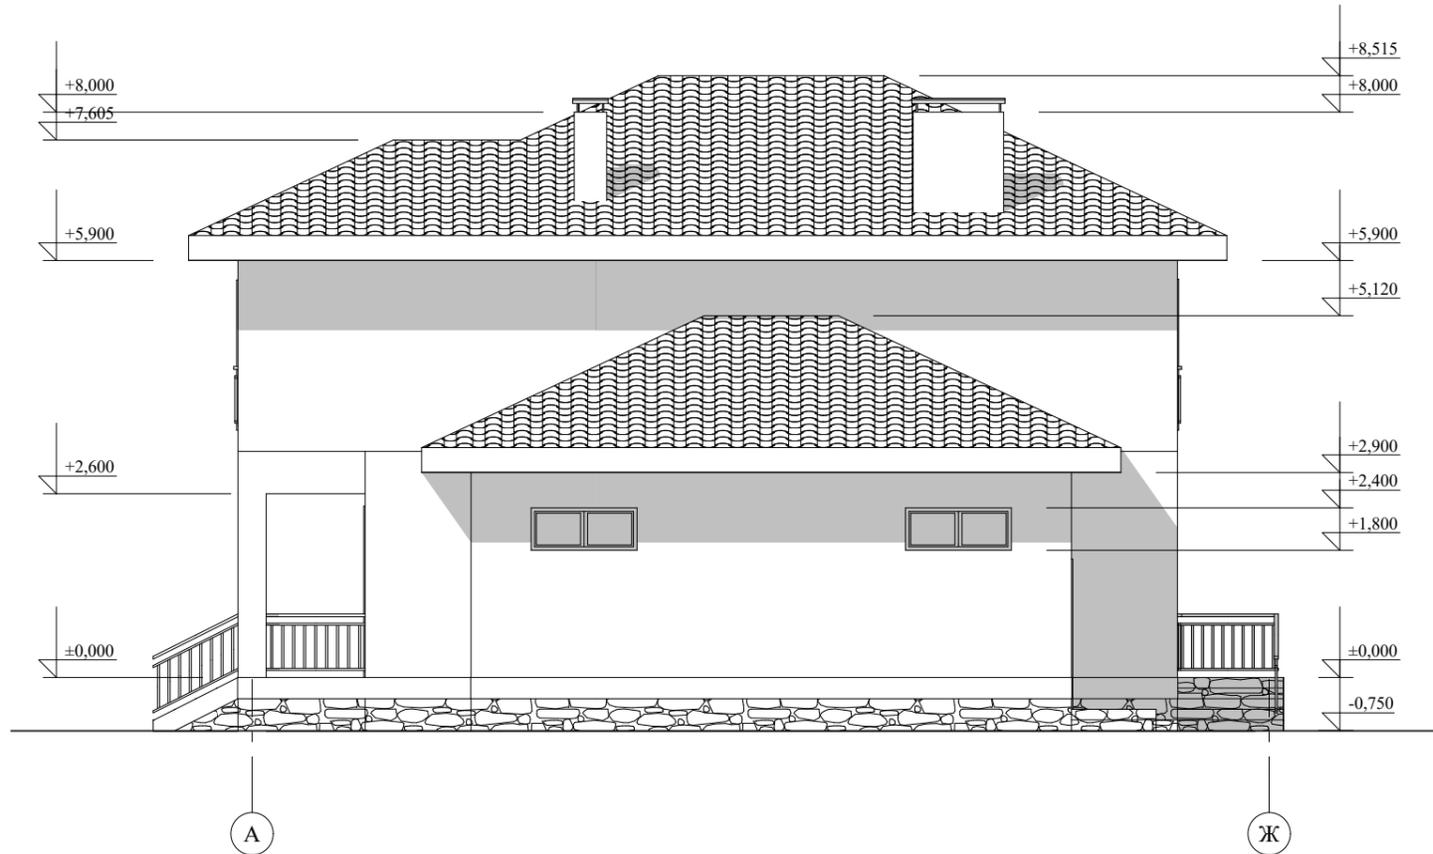

Фасад Ж-А М 1:100



				Индивидуальный жилой дом		
Изм. Лист	№ Докум.	Подпись	Дата			
Архитектор	Гридасов			Э.П.		
				Фасад А-Ж М 1:100		
				Фасад Ж-А М 1:100		

Перспектива



					Индивидуальный жилой дом		
Изм.	Лист	№ Докум.	Подпись	Дата			
					Э.П.	Лист	Листов
Архитектор	Гридасов						
					Перспектива		

Перспектива



					Индивидуальный жилой дом		
Изм. Лист	№ Докум.	Подпись	Дата				
Архитектор	Гридасов				Э.П.		
					Перспектива		