

Российская Федерация. Белгородская область



тел.: 8 (800) 707-29-17

+7 (4722) 37-29-17, +7 (910) 737-29-17

www.svoymdom.online, info@svoymdom.online

ЭСКИЗНЫЙ ПРОЕКТ ИНДИВИДУАЛЬНЫЙ ЖИЛОЙ ДОМ




Разработал: Гридасов Р.Н.

Проверил: Гридасов Р.Н.


г. Белгород.

План фундаментов М 1:100

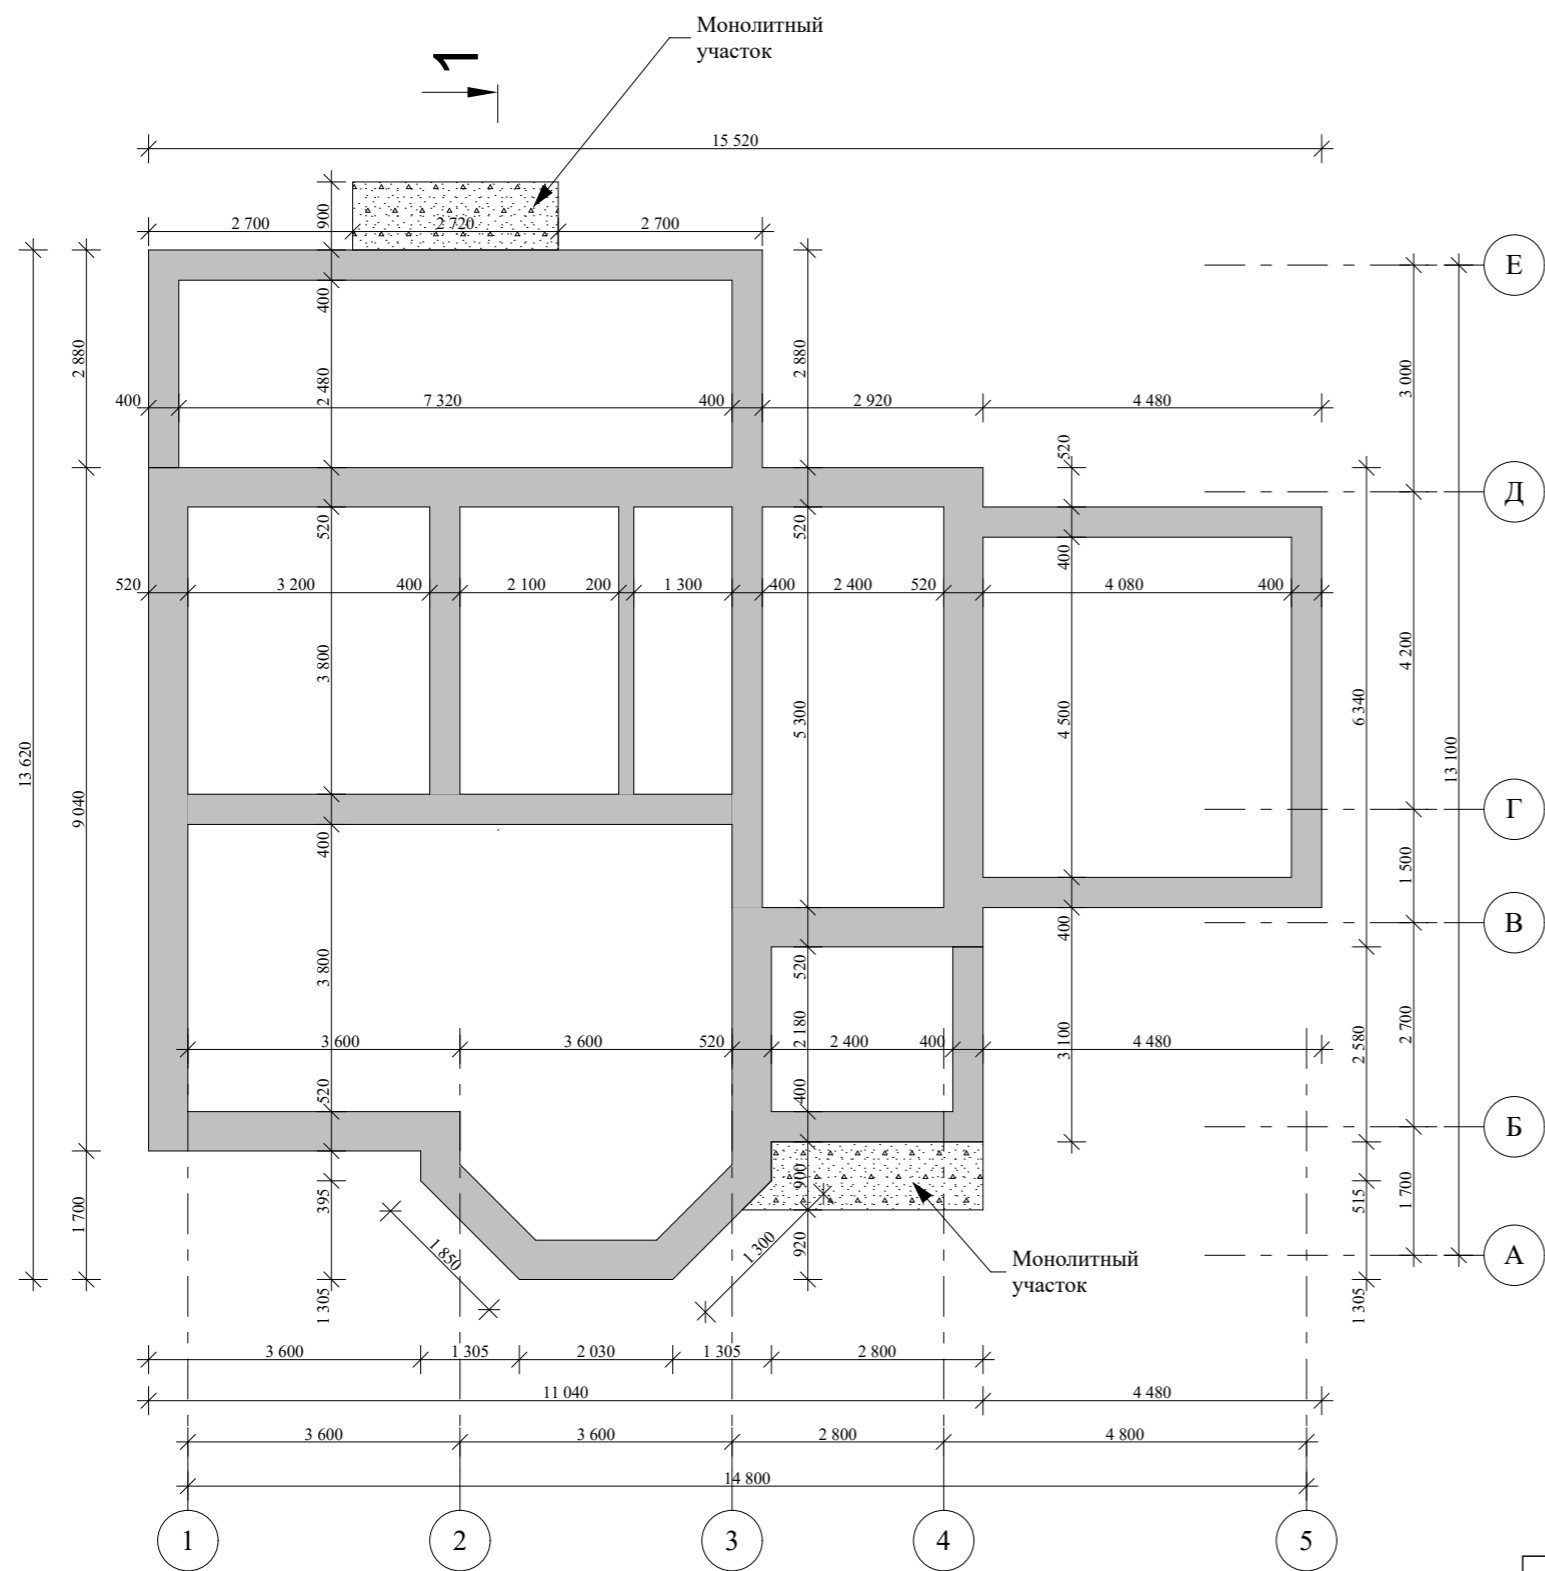

					Индивидуальный жилой дом		
Изм.	Лист	№ Докум.	Подпись	Дата			
Архитектор	Гридасов				Э.П.		
					План фундаментов М 1:100		

План первого этажа М 1:100

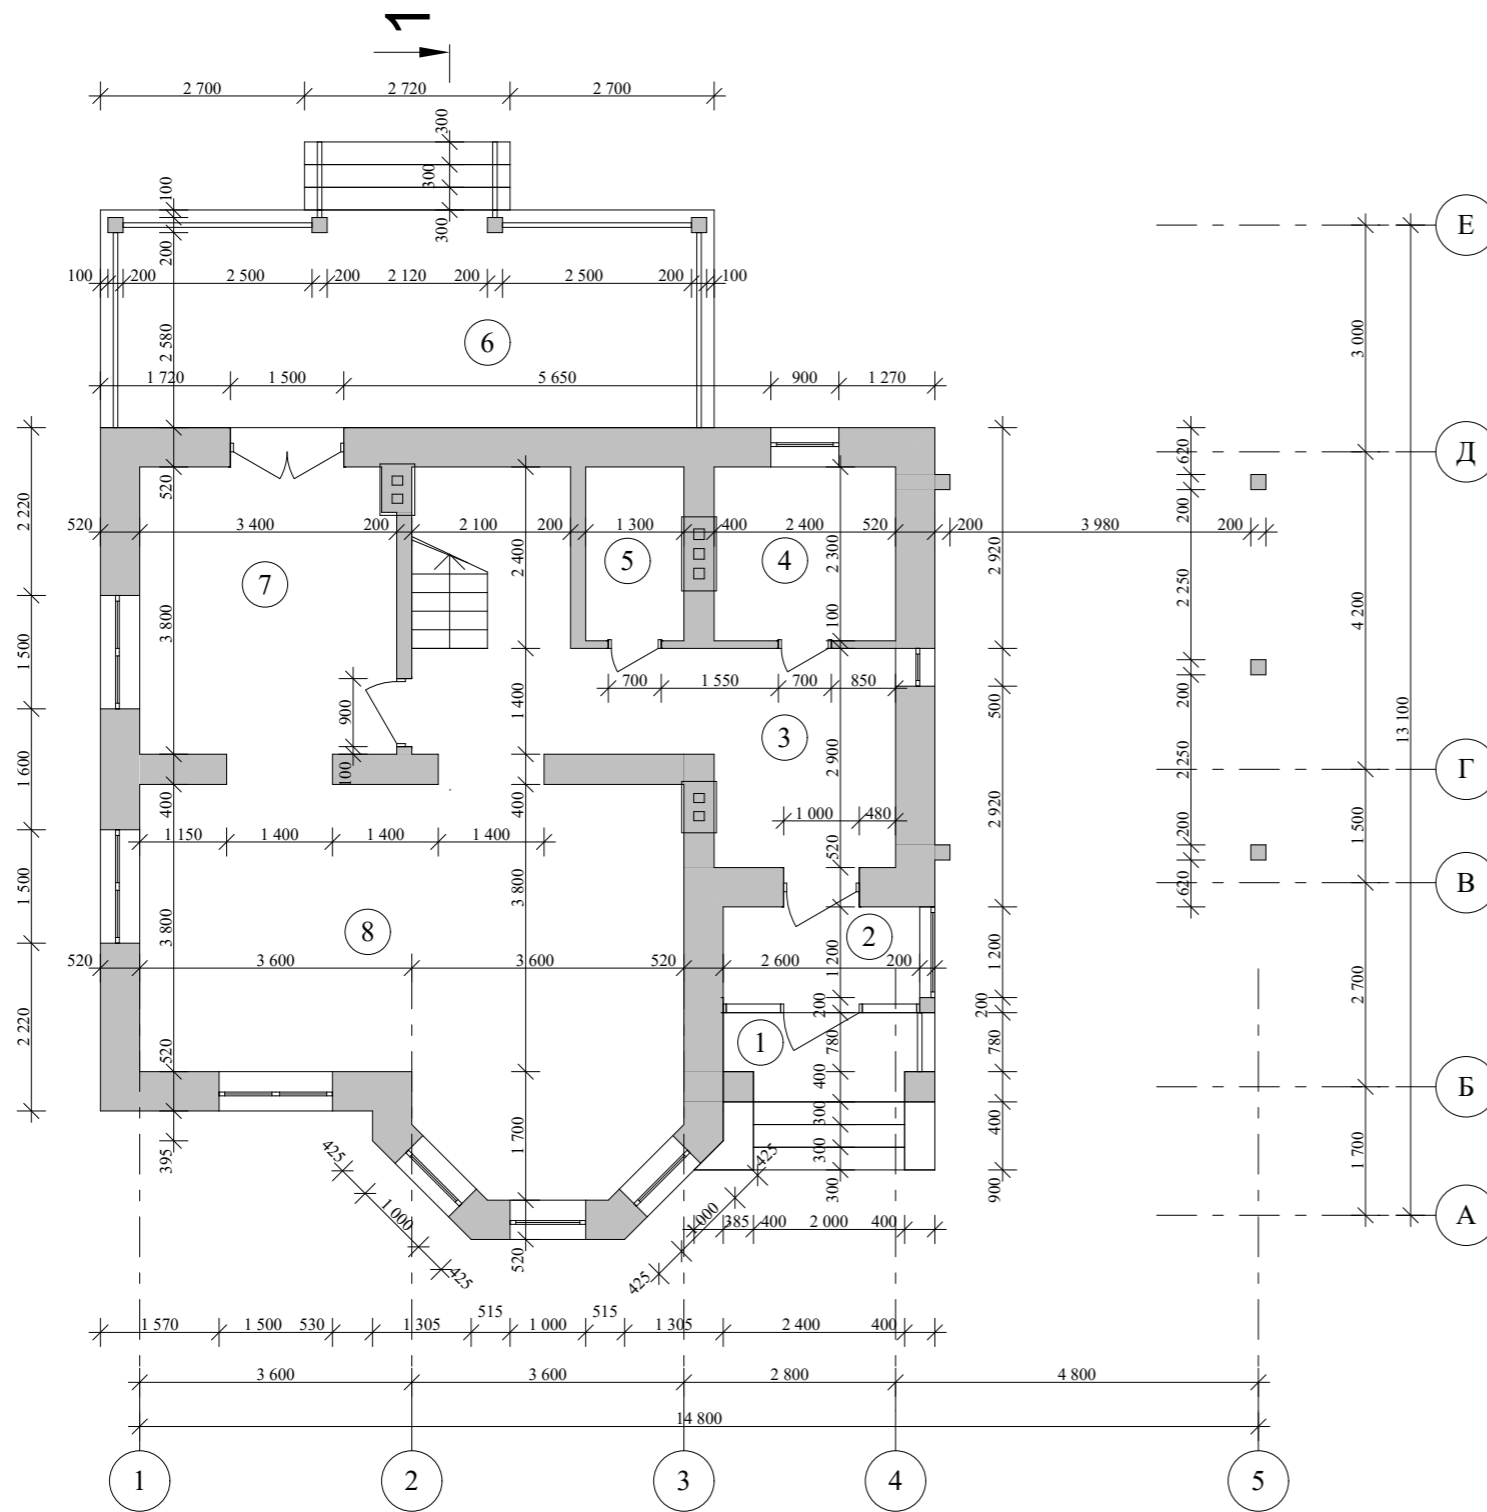


Экспликация помещений первого этажа

№ П/П	Наименование	Площадь м ²	Примечания
1	Крыльцо	3,30	
2	Тамбур	3,12	
3	Холл	6,96	
4	Котельная	5,52	
5	С/узел	2,99	
6	Терраса	23,39	
7	Кухня-столовая	12,80	
8	Гостинная	32,48	
Итого по первому этажу:		100,64	

				Индивидуальный жилой дом			
Изм. Лист	№ Докум.	Подпись	Дата				
					Стадия	Лист	Листов
Архитектор	Гридасов				Э.П.		
				План первого этажа М 1:100			
				Экспликация помещений первого этажа			

План второго этажа М 1:100

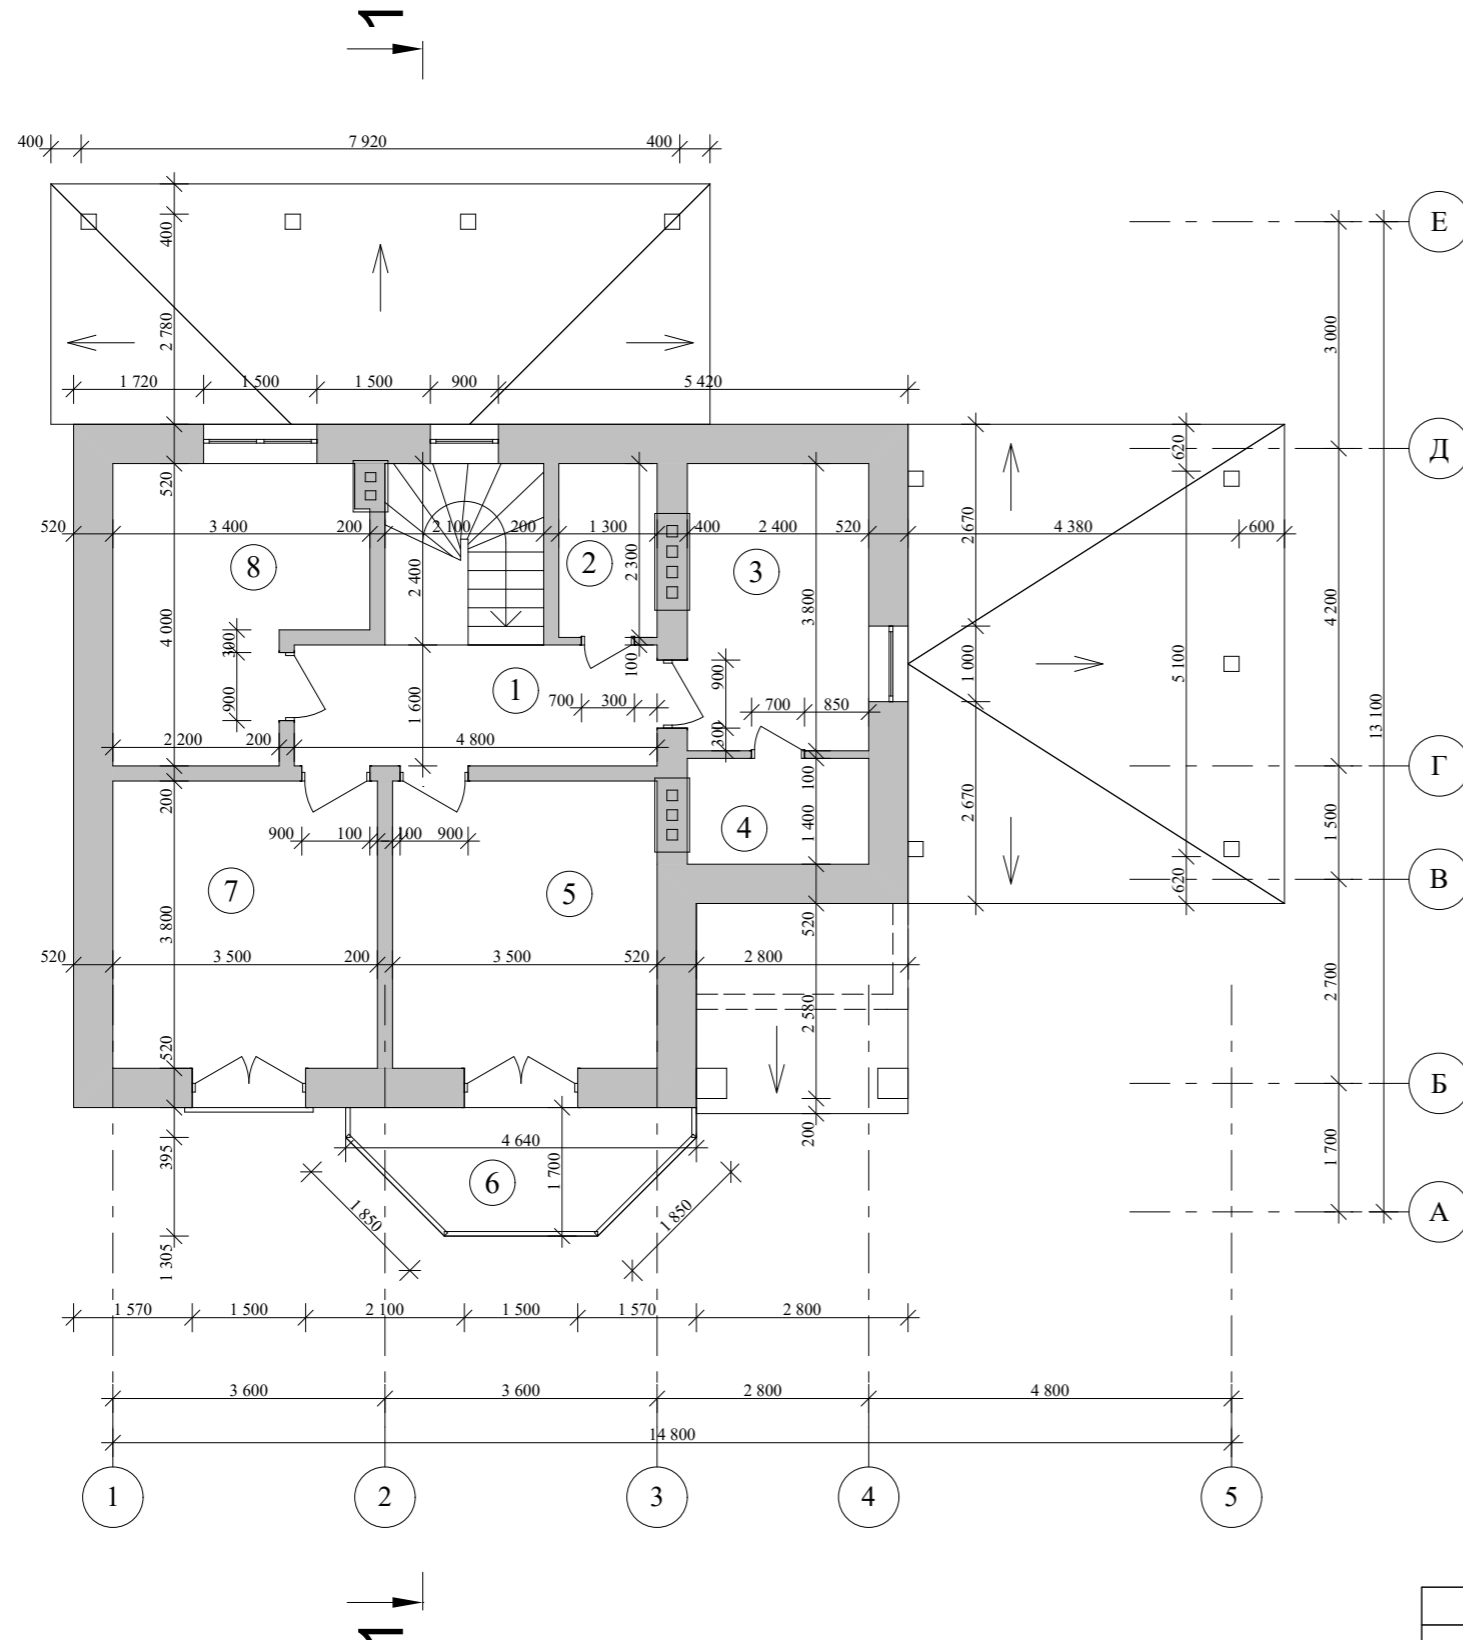


Экспликация помещений второго этажа

№ П/П	Наименование	Площадь м ²	Примечания
1	Холл	7,68	
2	С/узел	2,99	
3	Ванная	9,12	
4	Сауна	3,36	
5	Жилая комната	13,30	
6	Балкон	6,18	
7	Жилая комната	13,30	
8	Жилая комната	11,32	
Итого по второму этажу:		67,25	


				Индивидуальный жилой дом		
Изм. Лист	№ Докум.	Подпись	Дата			
				Стадия	Лист	Листов
				Э.П.		
				План второго этажа М 1:100		
				Экспликация помещений второго этажа		

План перекрытий первого этажа М 1:100

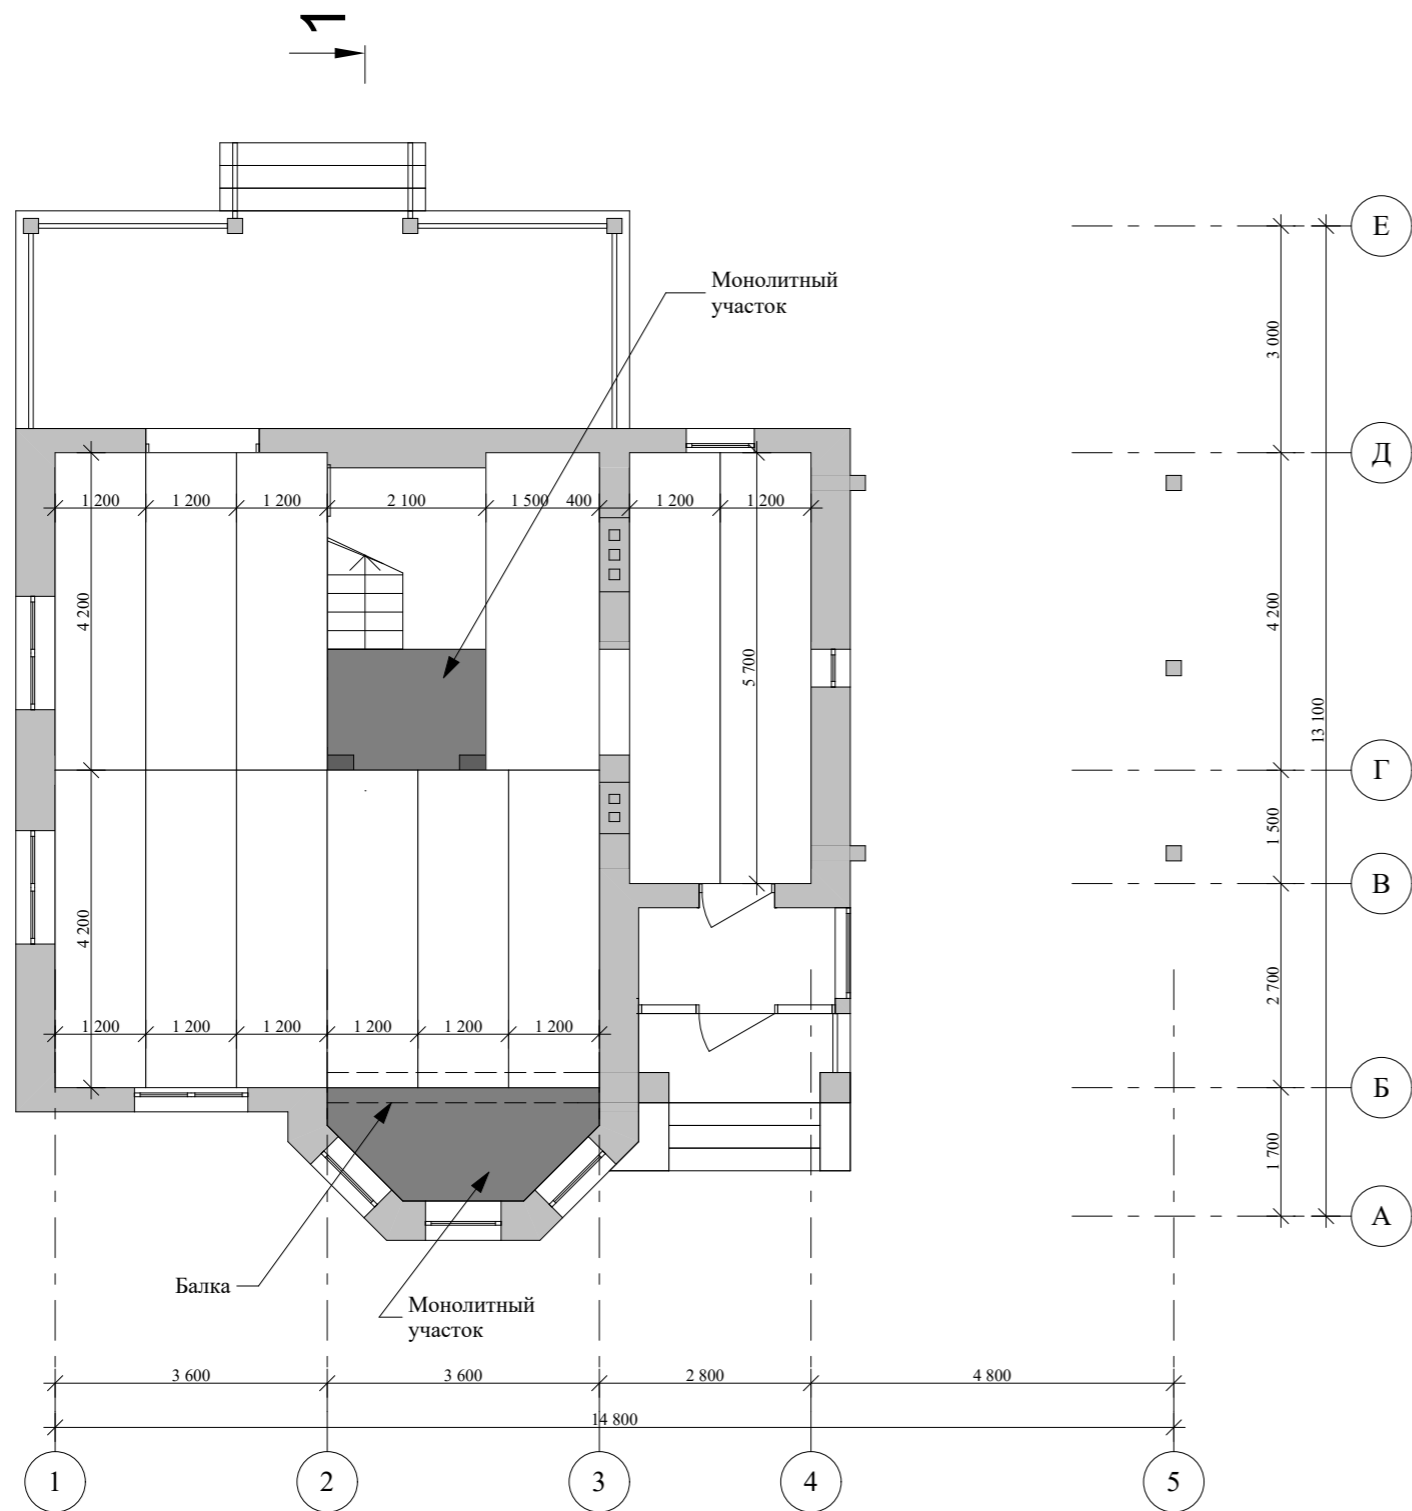


					Индивидуальный жилой дом		
Изм. Лист	№ Докум.	Подпись	Дата				
					Стадия	Лист	Листов
Архитектор	Гридасов				Э.П.		
					План перекрытий первого этажа М 1:100		

План кровли М 1:100

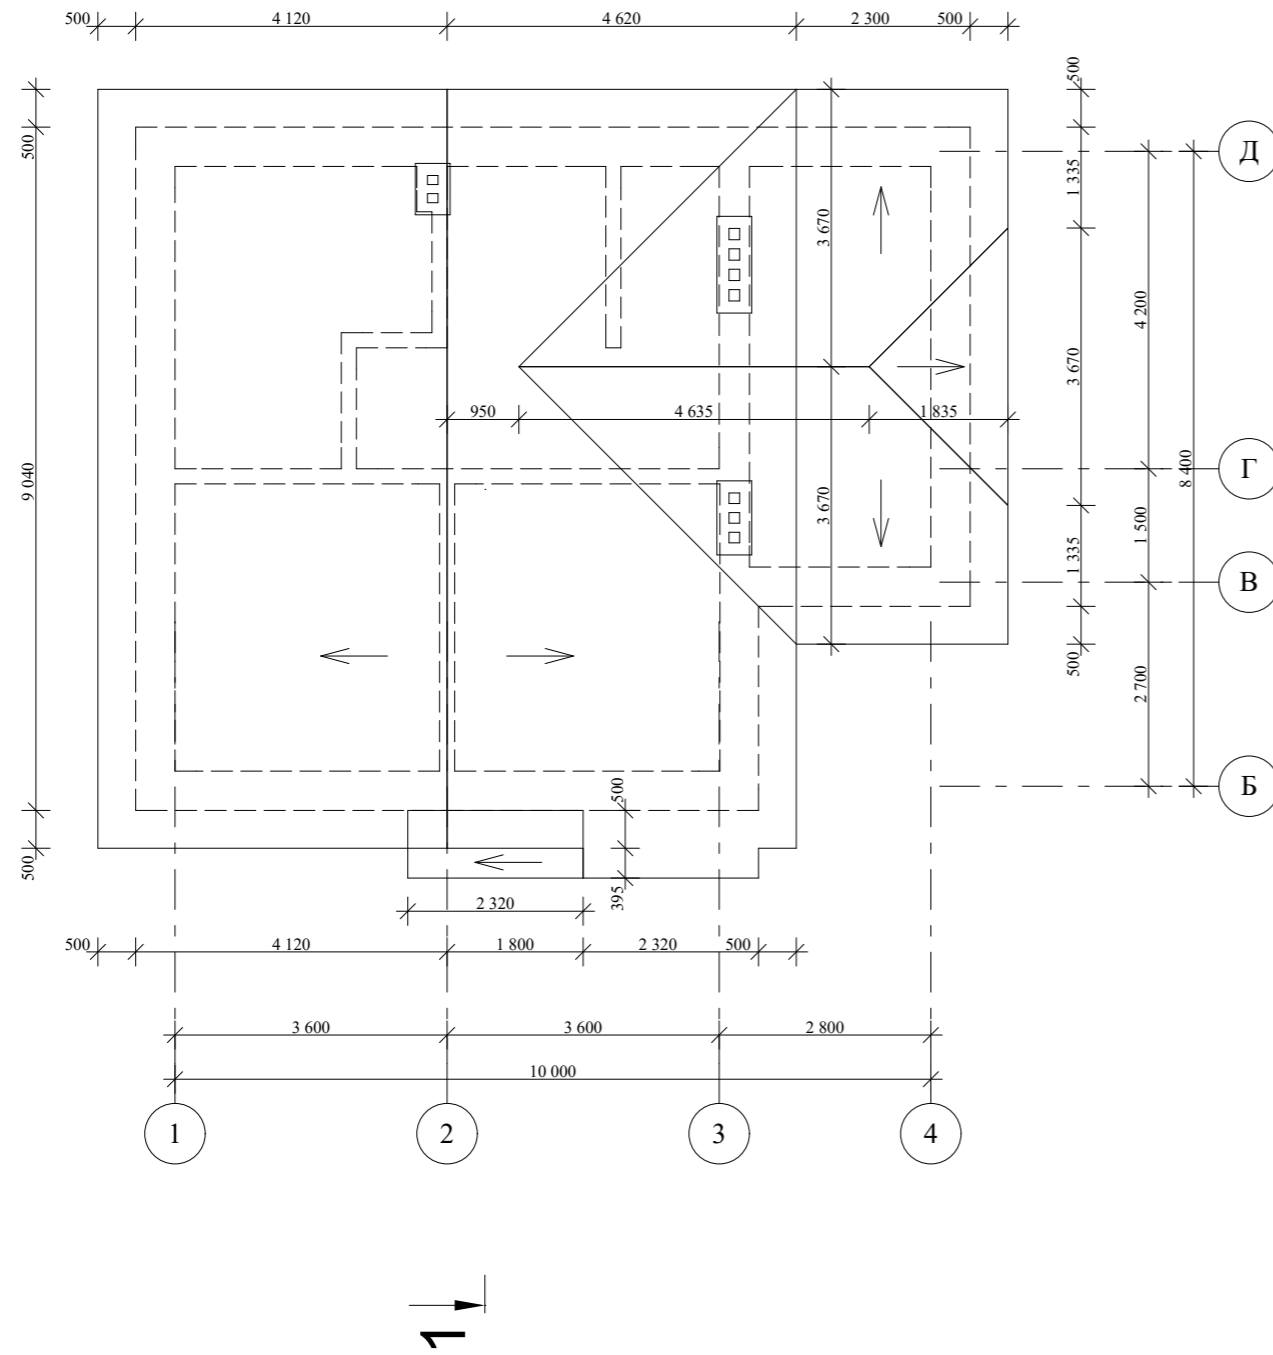

					Индивидуальный жилой дом		
Изм. Лист	№ Докум.	Подпись	Дата				
					Стадия	Лист	Листов
Архитектор	Гридасов				Э.П.		
					План кровли М 1:100		

Разрез 1-1 М 1:100

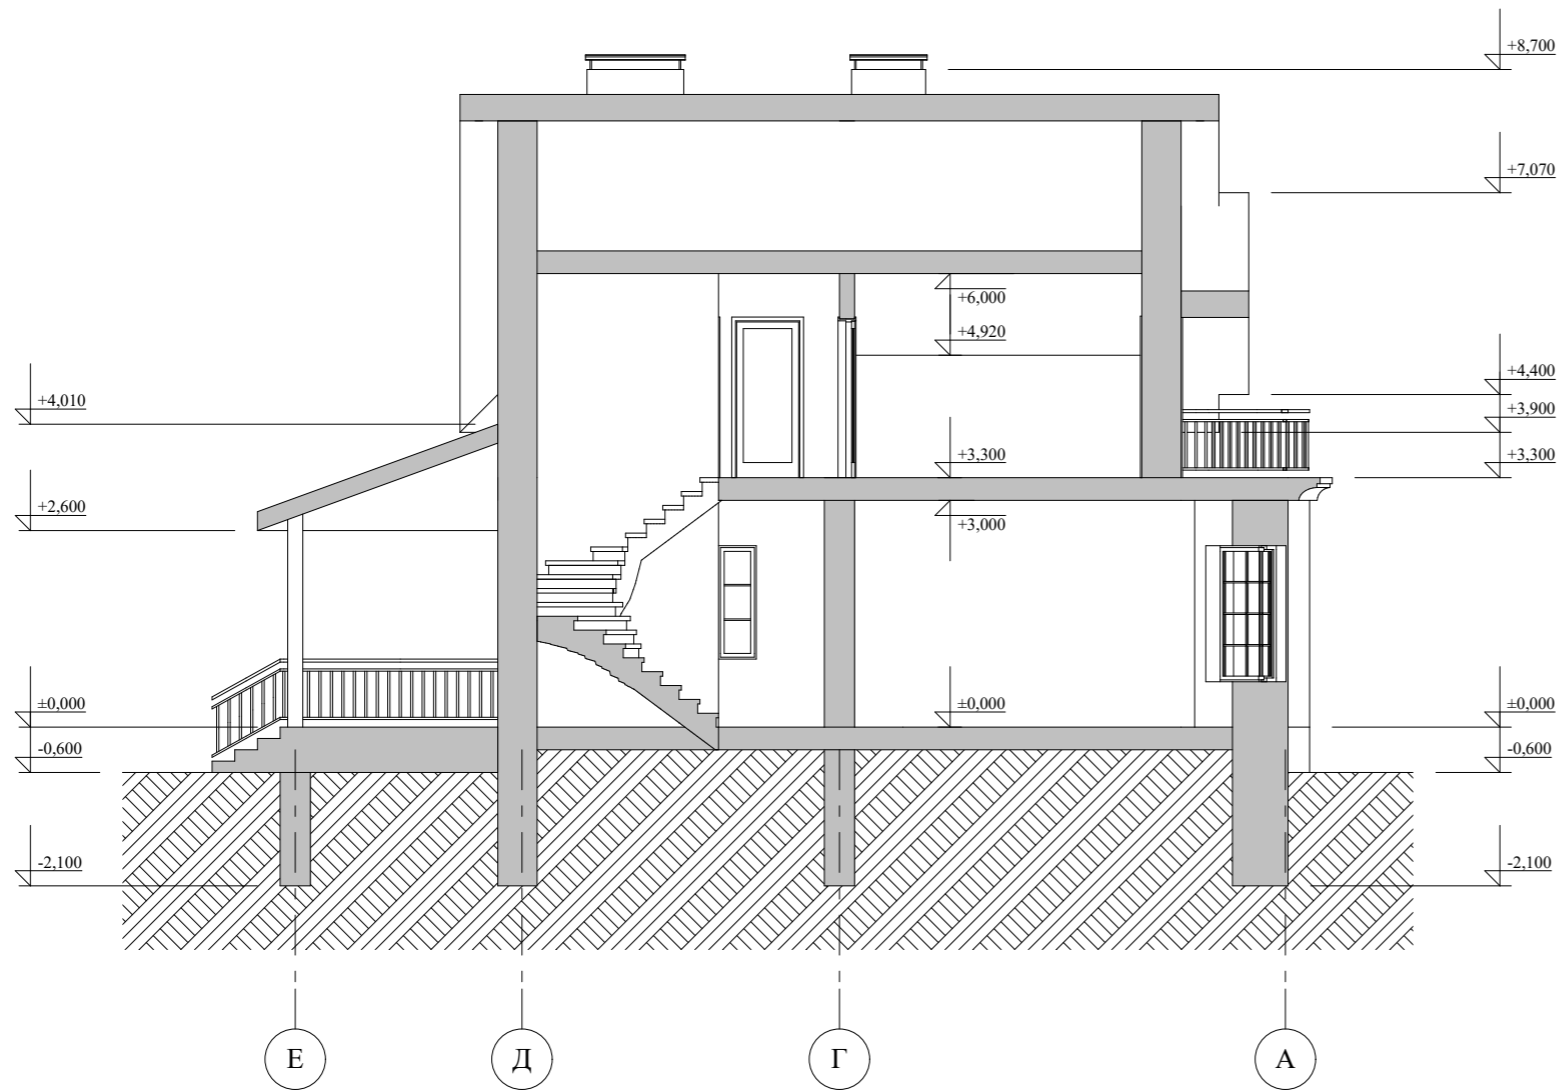

					Индивидуальный жилой дом		
Изм. Лист	№ Докум.	Подпись	Дата				
Архитектор	Гридасов				Э.П.		
					Разрез 1-1 М 1:100		

Фасад 1-5 М 1:100



Фасад 5-1 М 1:100




				Индивидуальный жилой дом		
Изм. Лист	№ Докум.	Подпись	Дата			
Архитектор	Гридасов			Э.П.		
				Фасад 1-5 М 1:100		
				Фасад 5-1 М 1:100		

Фасад А-Е М 1:100



Фасад Е-А М 1:100

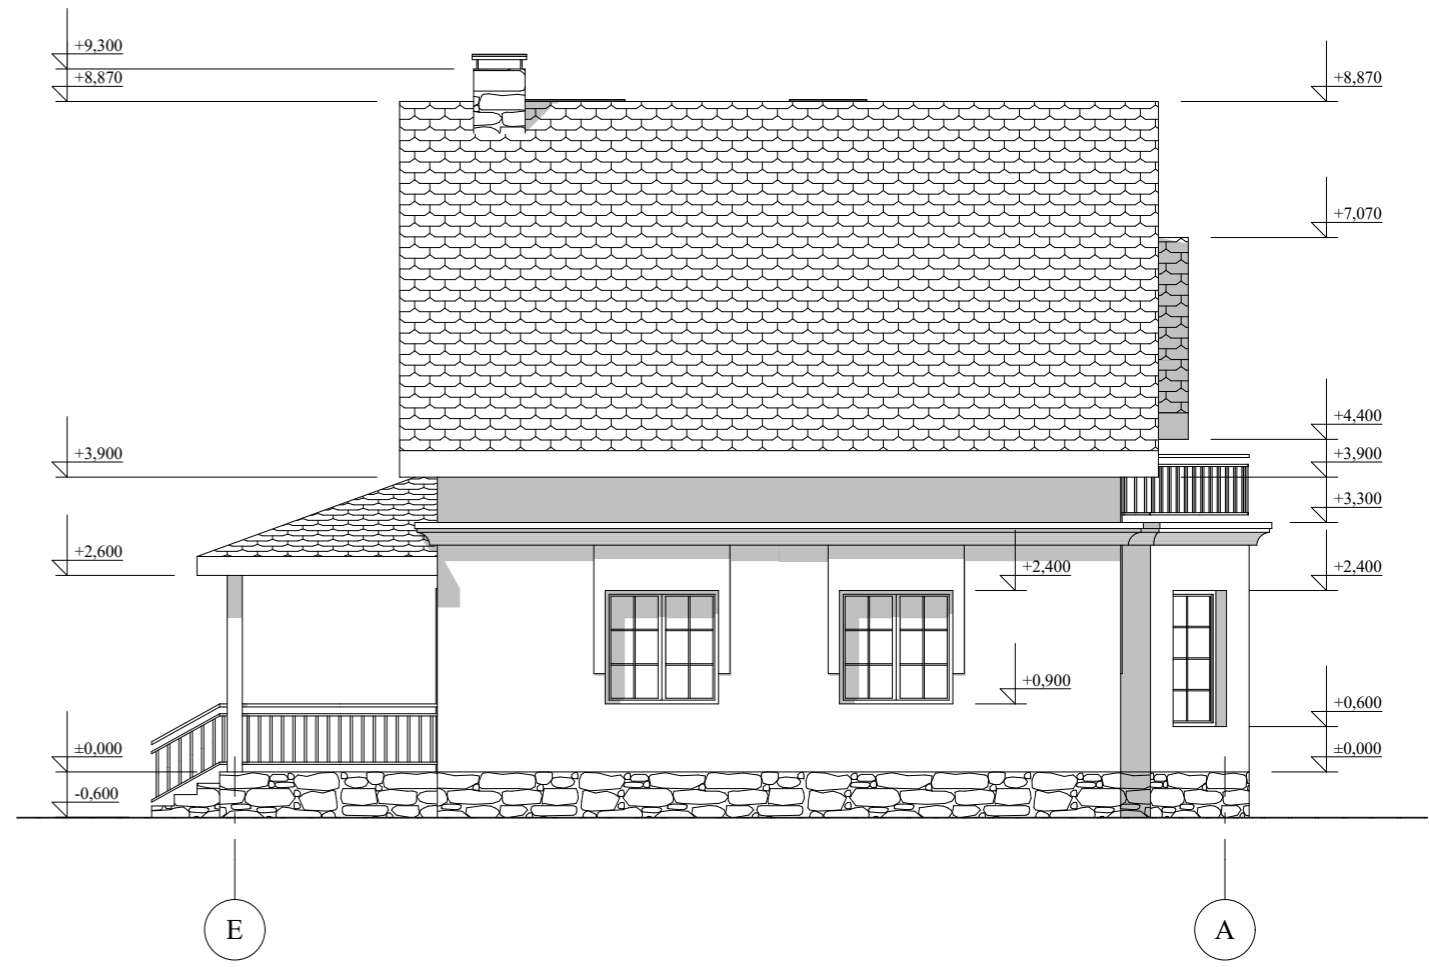

					Индивидуальный жилой дом		
Изм.	Лист	№ Докум.	Подпись	Дата			
					Стадия	Лист	Листов
Архитектор	Гридасов				Э.П.		
					Фасад А-Е М 1:100		
					Фасад Е-А М 1:100		

Перспектива



					Индивидуальный жилой дом			
Изм.	Лист	№ Докум.	Подпись	Дата				
						Стадия	Лист	Листов
Архитектор	Гридасов					Э.П.		
					Перспектива			