

Российская Федерация. Белгородская область



тел.: 8 (800) 707-29-17
+7 (4722) 37-29-17, +7 (910) 737-29-17
www.svoymax.online, info@svoymax.online


ЭСКИЗНЫЙ ПРОЕКТ ИНДИВИДУАЛЬНЫЙ ЖИЛОЙ ДОМ



Разработал: Гридасов Р.Н.
Проверил: Гридасов Р.Н.


г. Белгород.

План фундаментов М 1:100

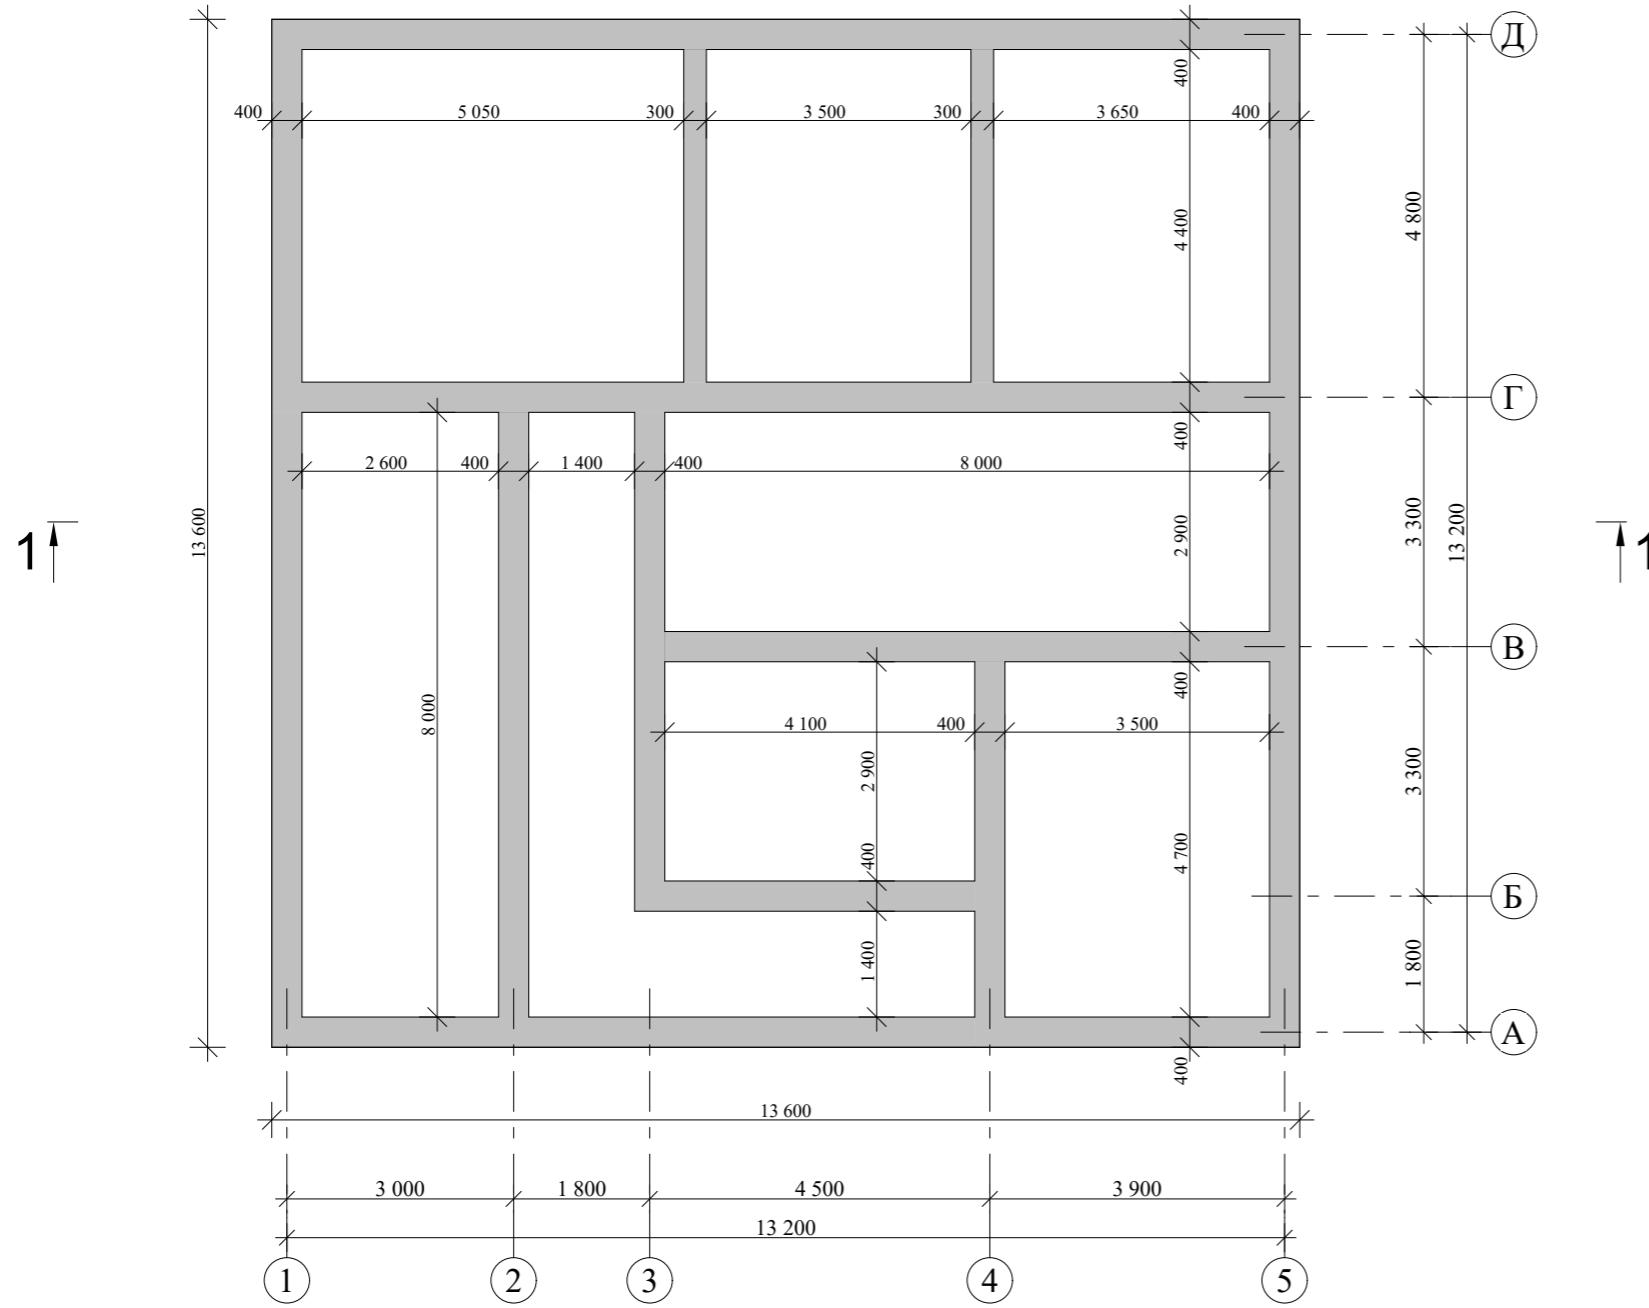

					Индивидуальный жилой дом		
Изм. Лист	№ Докум.	Подпись	Дата				
					Стадия	Лист	Листов
Архитектор	Гридасов				Э.П.		
					План фундаментов М 1:100		

План первого этажа М 1:100

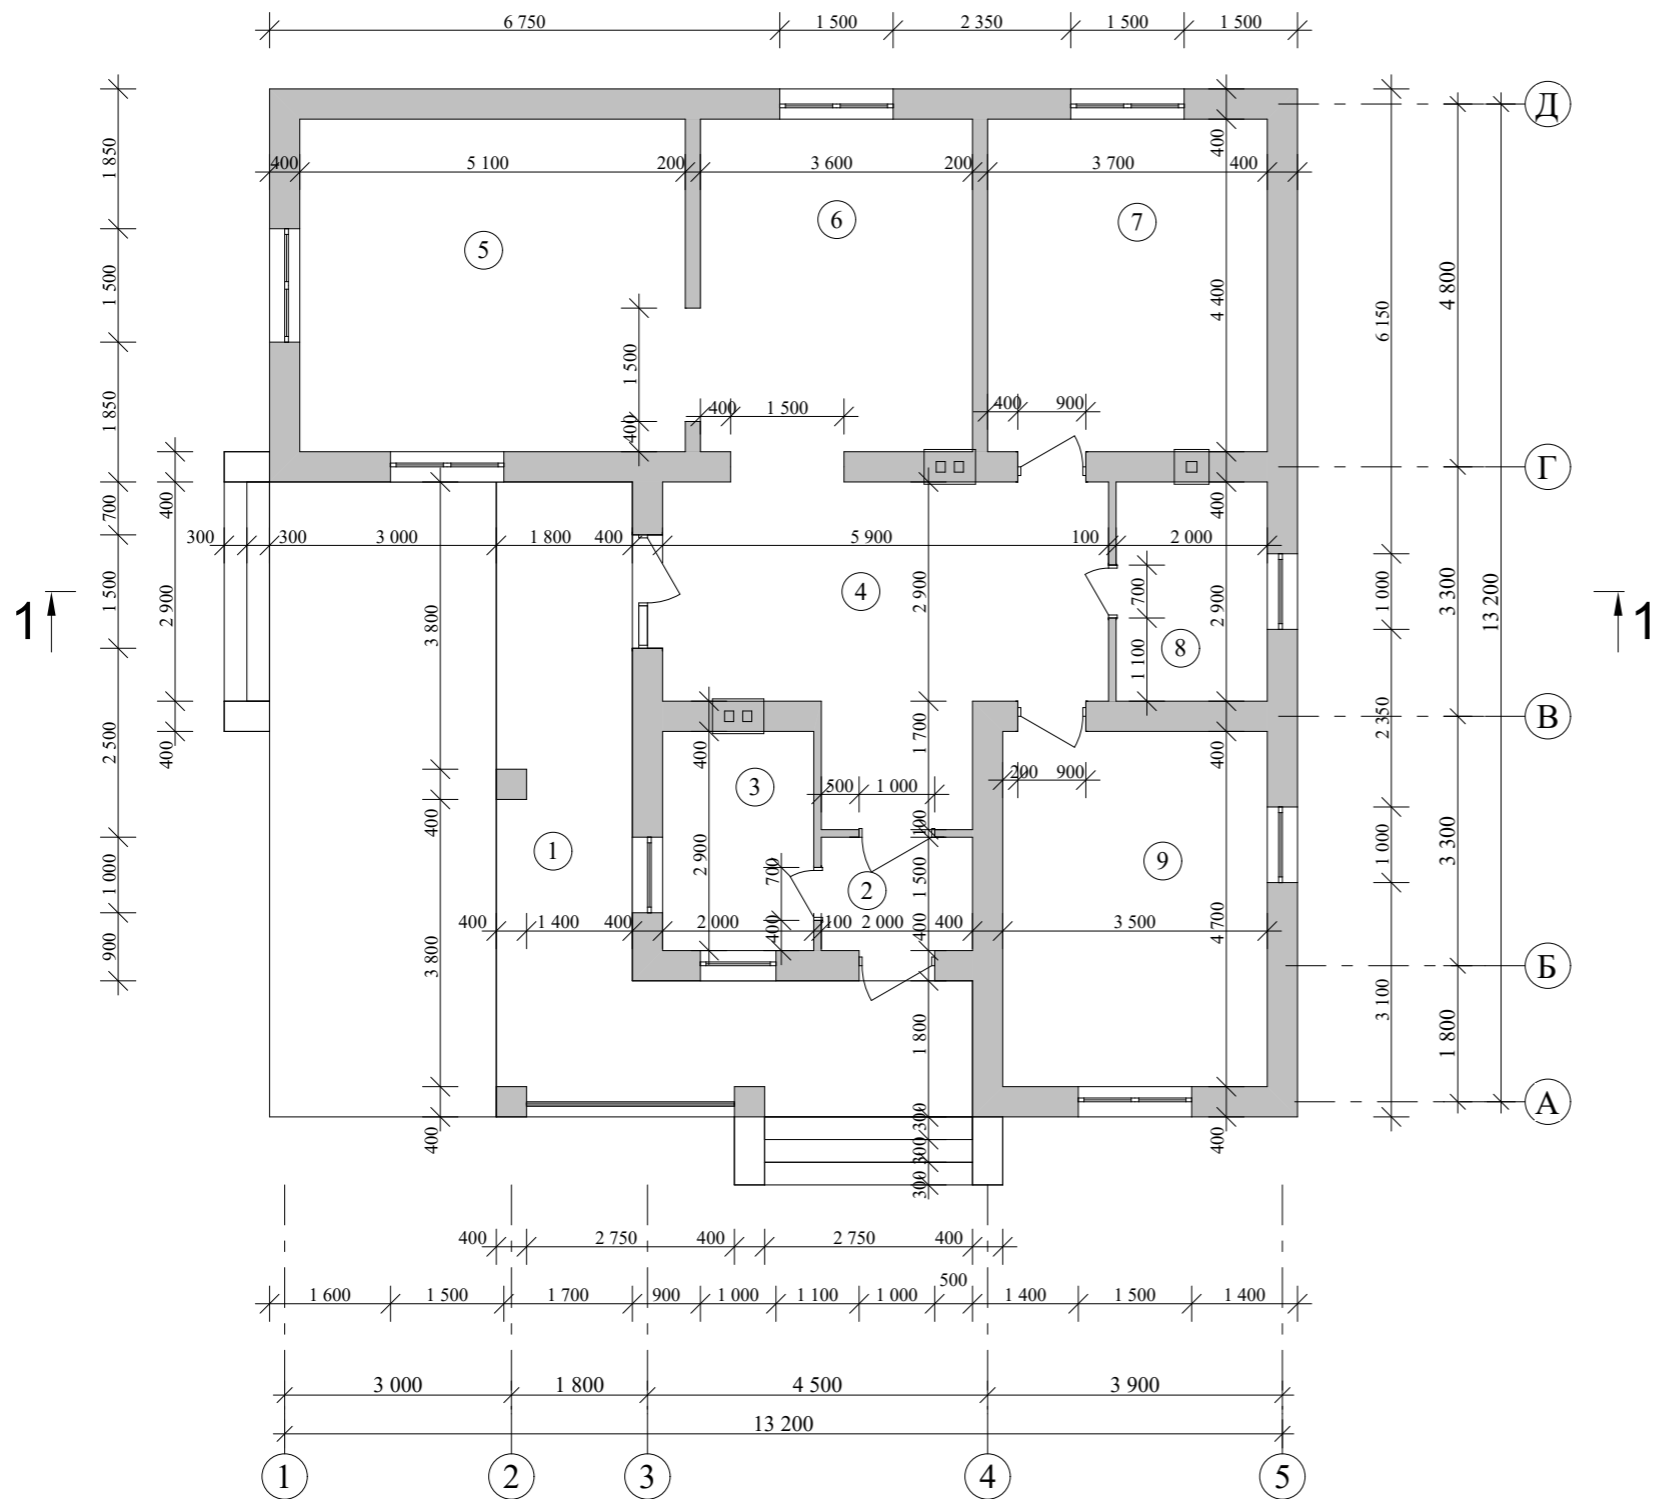


Экспликация помещений первого этажа

№ П/П	Наименование	Площадь м²	Примечания
1	Терраса	48,42	
2	Тамбур	3,00	
3	Котельная	5,80	
4	Холл	20,51	
5	Гостиная	22,44	
6	Кухня-столовая	15,84	
7	Жилая комната	16,28	
8	Ванная	5,80	
9	Жилая комната	16,45	
Итого по первому этажу:		154,54	


				Индивидуальный жилой дом		
Изм. Лист	№ Докум.	Подпись	Дата			
				Стадия	Лист	Листов
				Э.П.		
				План первого этажа М 1:100 Экспликация помещений первого этажа		

План кровли М 1:100

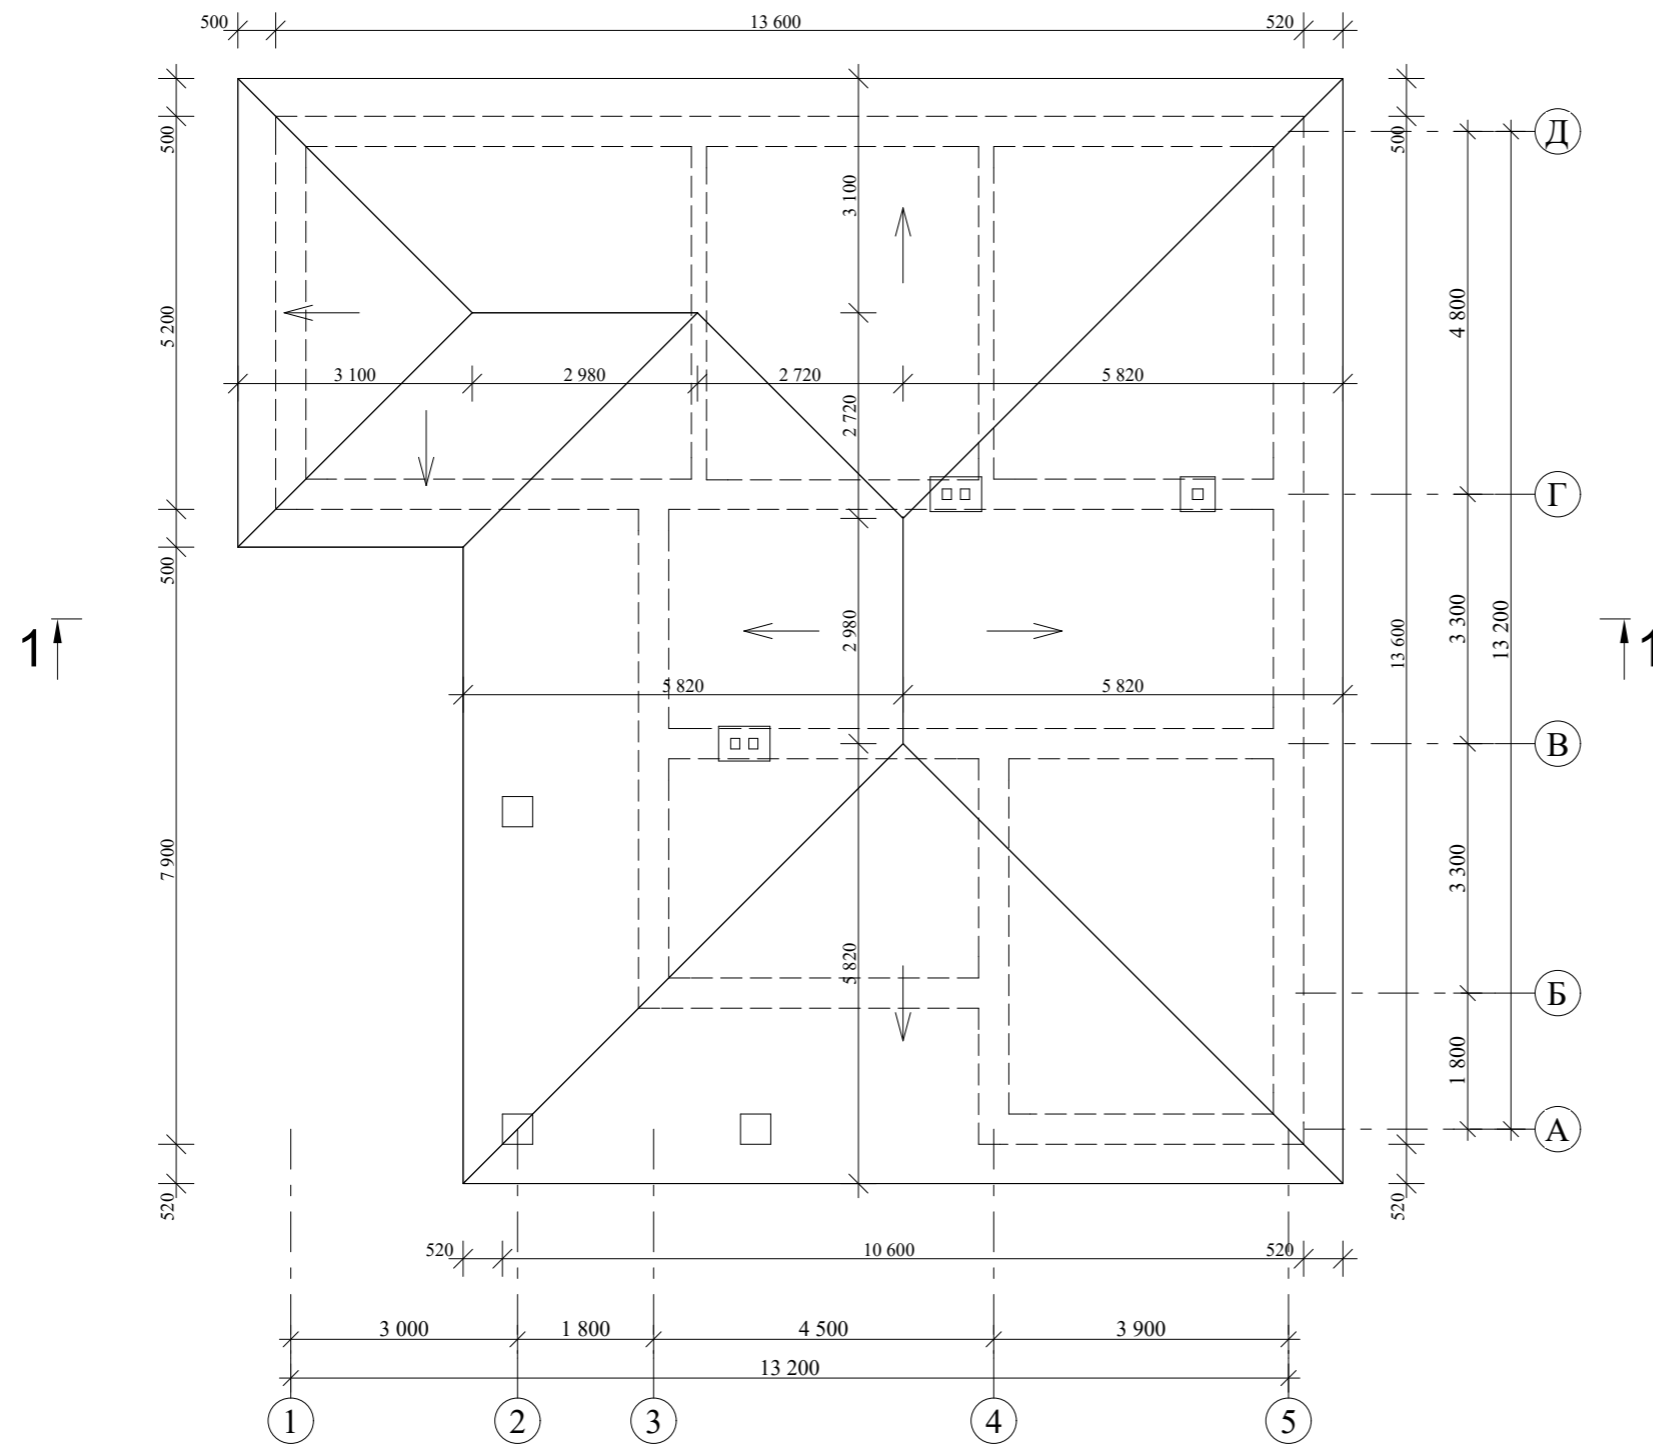


				Индивидуальный жилой дом			
Изм. Лист	№ Докум.	Подпись	Дата				
					Стадия	Лист	Листов
Архитектор	Гридасов				Э.П.		
				План кровли М 1:100			

Разрез 1-1 М 1:100

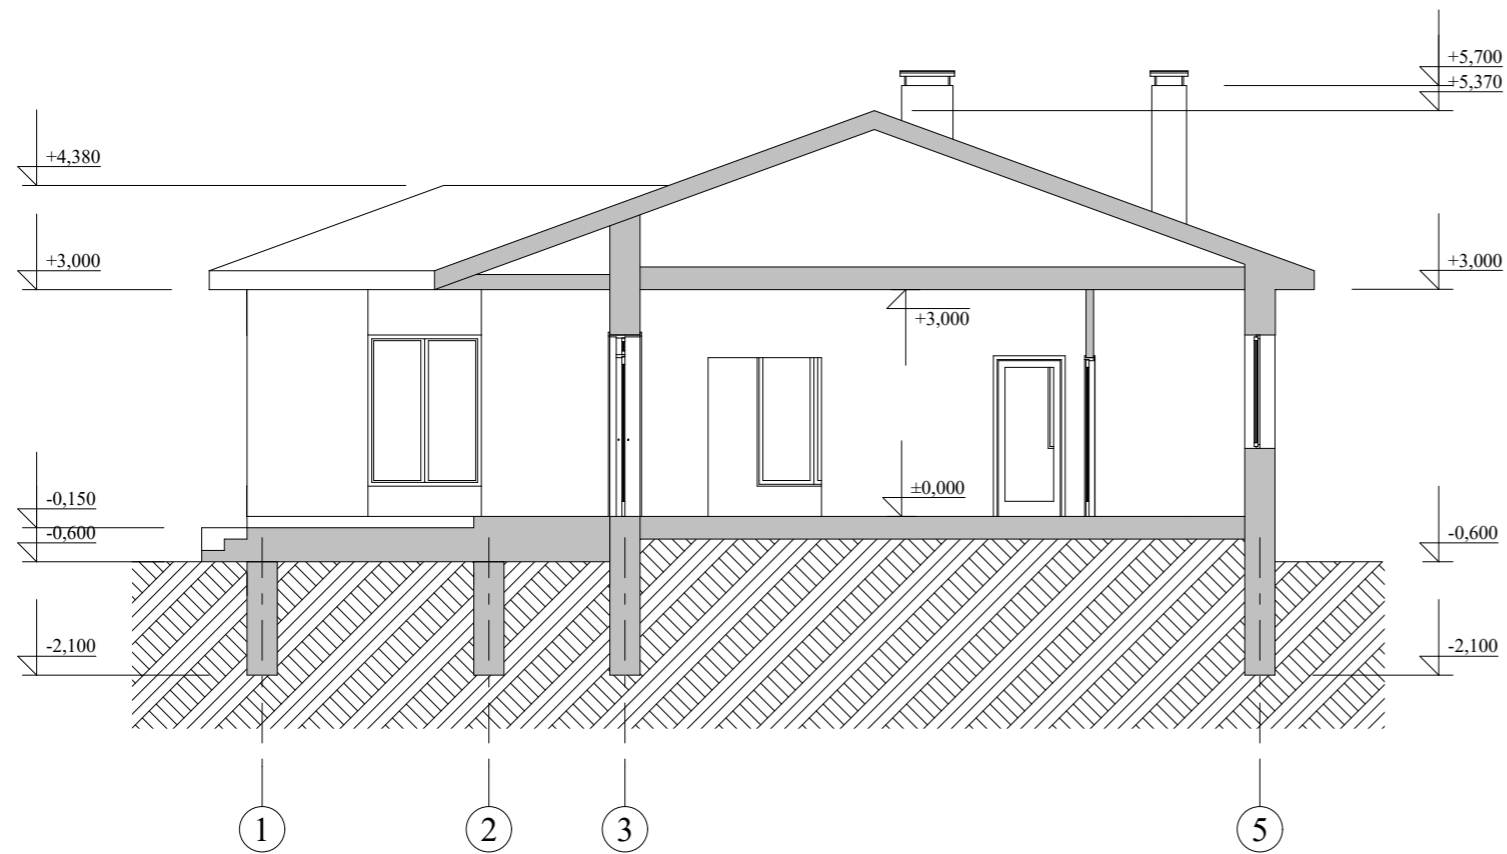


					Индивидуальный жилой дом		
Изм. Лист	№ Докум.	Подпись	Дата				
Архитектор	Гридасов				Э.П.		
				Разрез 1-1 М 1:100			

Фасад 1-5 М 1:100

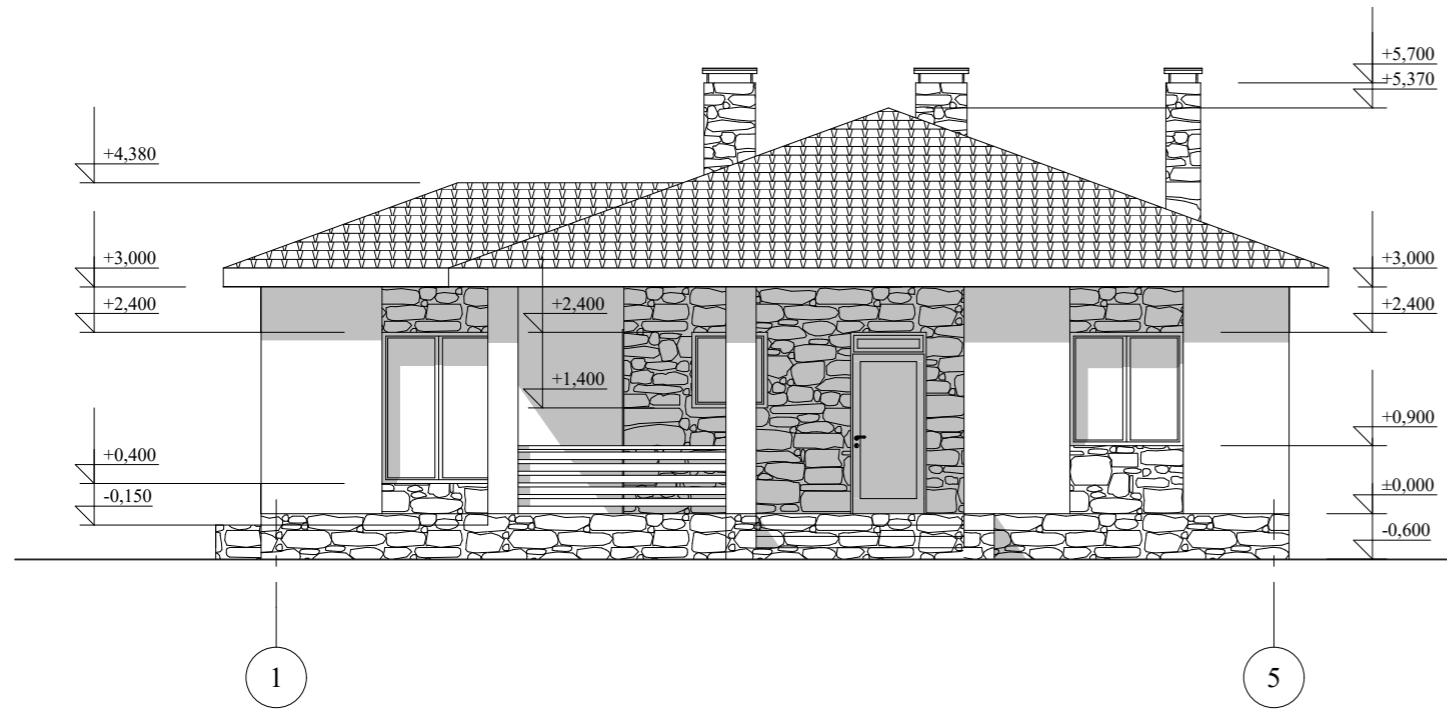


Фасад 5-1 М 1:100

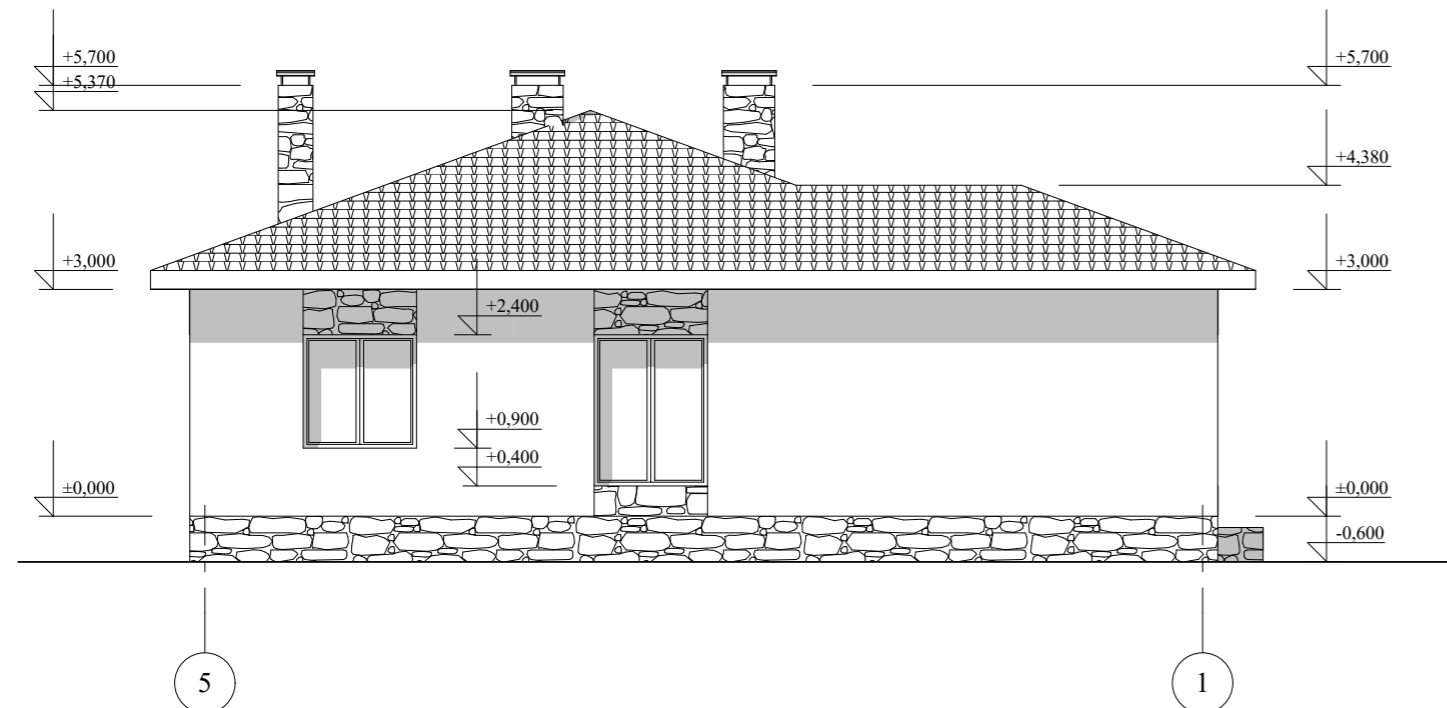


					Индивидуальный жилой дом		
Изм. Лист	№ Докум.	Подпись	Дата				
Архитектор	Гридасов				Э.П.		
					Фасад 1-5 М 1:100		
					Фасад 5-1 М 1:100		

Фасад Д-А М 1:100

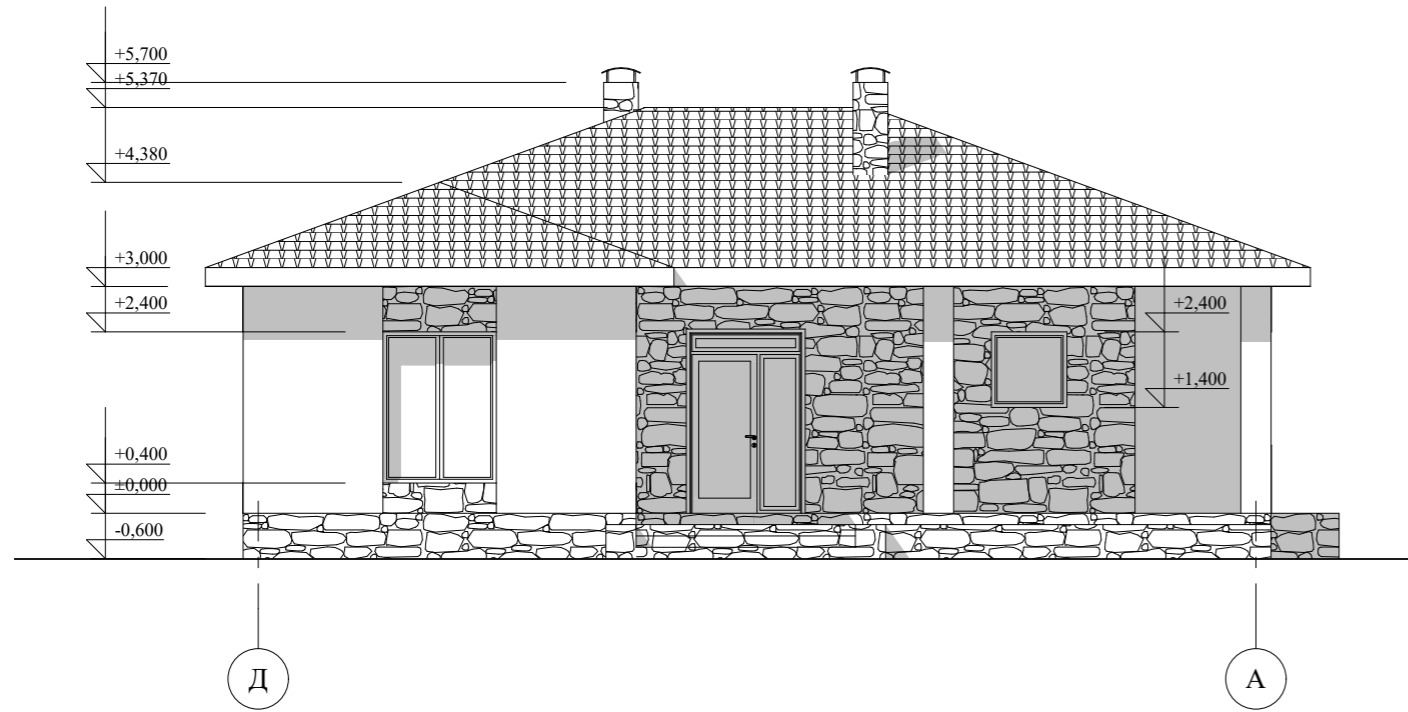

Фасад А-Д М 1:100

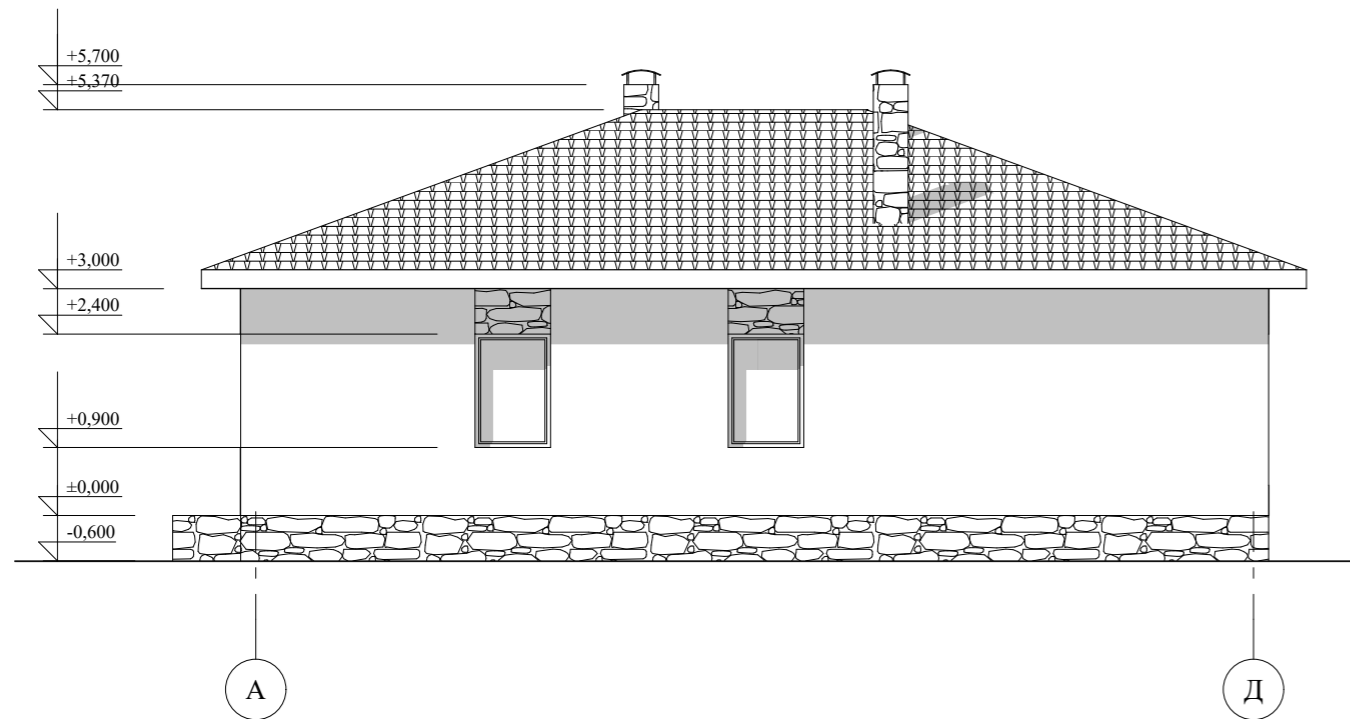

					Индивидуальный жилой дом		
Изм. Лист	№ Докум.	Подпись	Дата				
Архитектор	Гридасов				Э.П.		
					Фасад Д-А М 1:100		
					Фасад А-Д М 1:100		

Перспектива



					Индивидуальный жилой дом		
Изм. Лист	№ Докум.	Подпись	Дата				
Архитектор	Гридасов				Э.П.		
					Перспектива		