

Российская Федерация. Белгородская область



тел.: 8 (800) 707-29-17
+7 (4722) 37-29-17, +7 (910) 737-29-17
www.svoymax.online, info@svoymax.online


ЭСКИЗНЫЙ ПРОЕКТ ИНДИВИДУАЛЬНЫЙ ЖИЛОЙ ДОМ



Разработал: Гридасов Р.Н.
Проверил: Гридасов Р.Н.


г. Белгород.

План фундаментов М 1:100

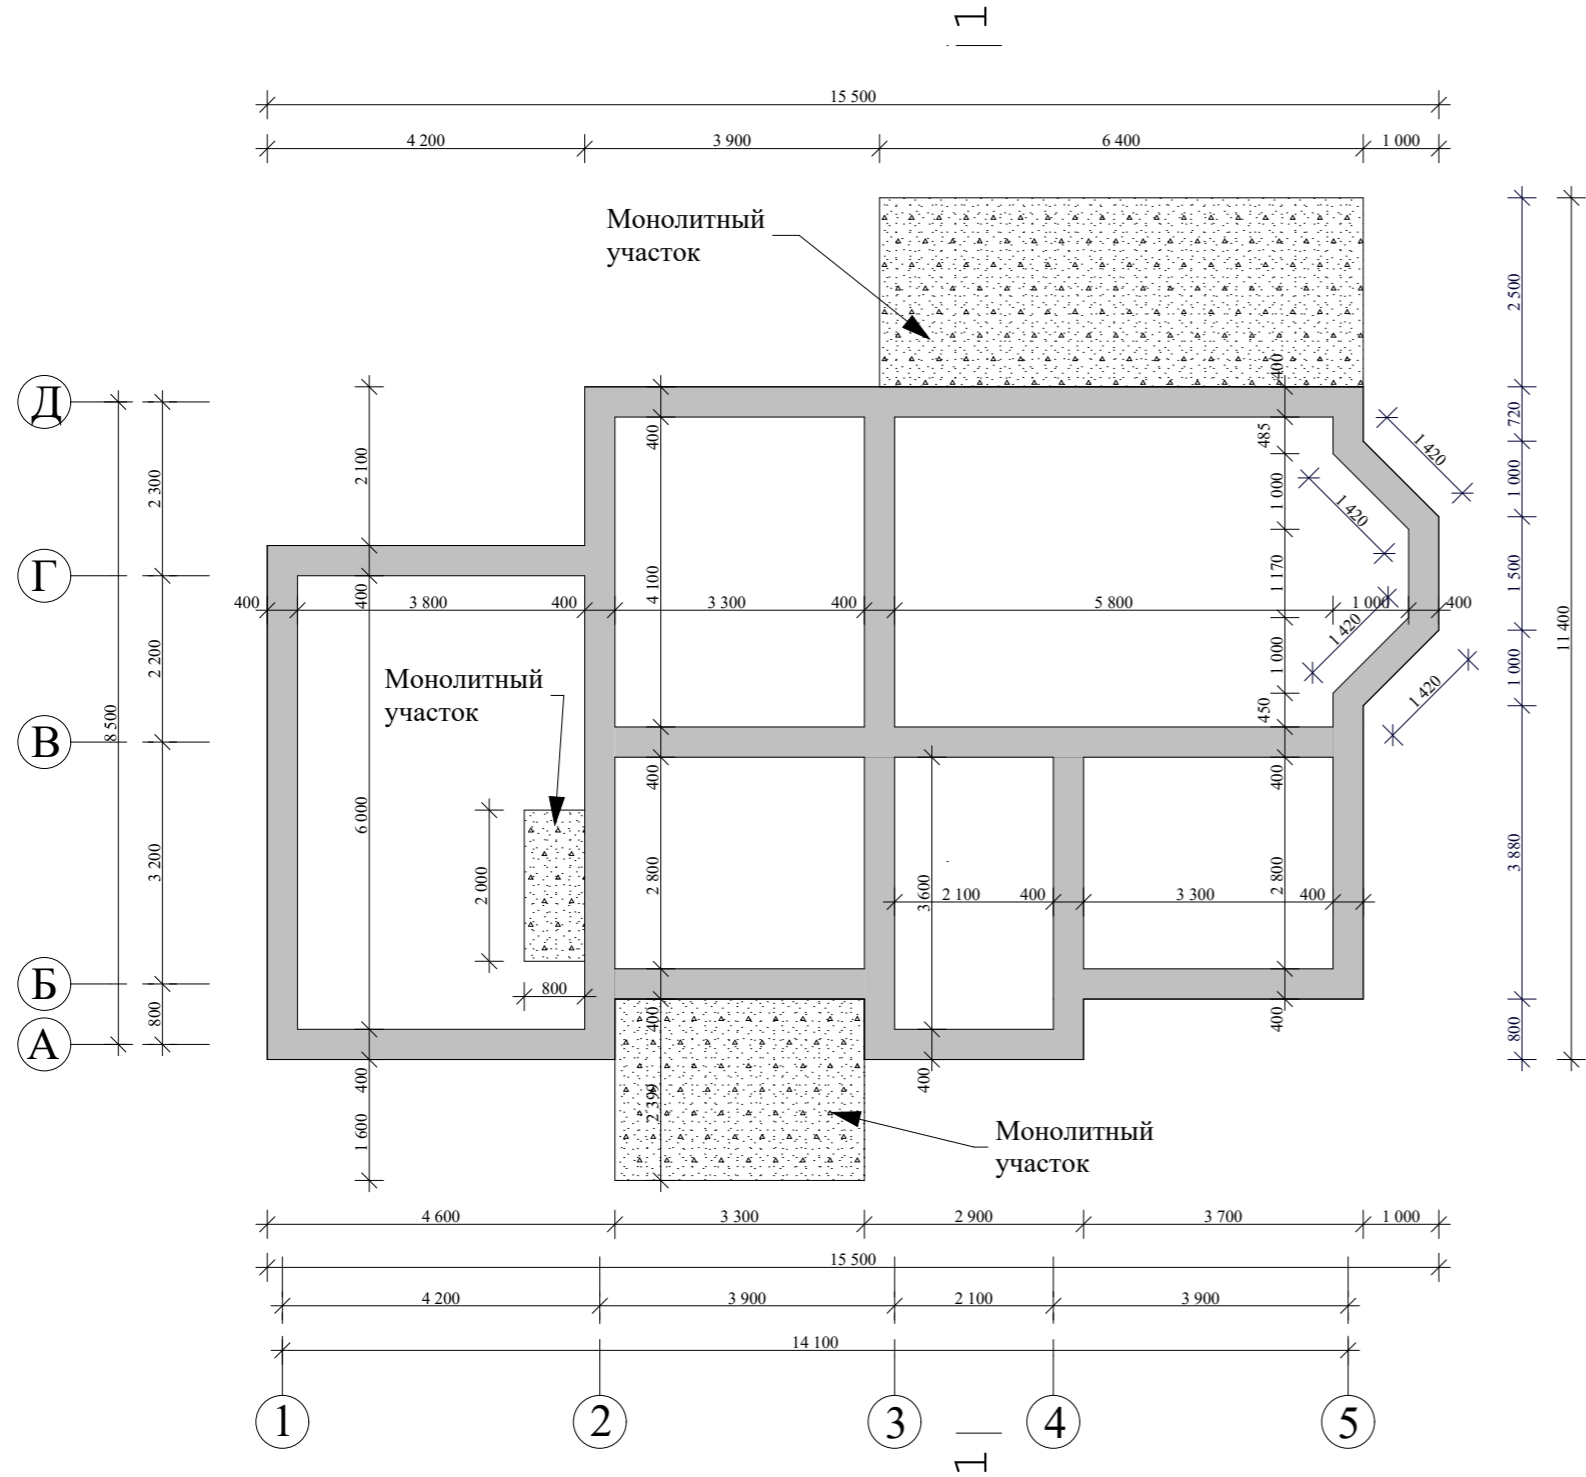

					Индивидуальный жилой дом		
Изм. Лист	№ Докум.	Подпись	Дата				
					Стадия	Лист	Листов
Архитектор	Гридасов				Э.П.		
					План фундаментов М 1:100		

План 1-го этажа М 1:100

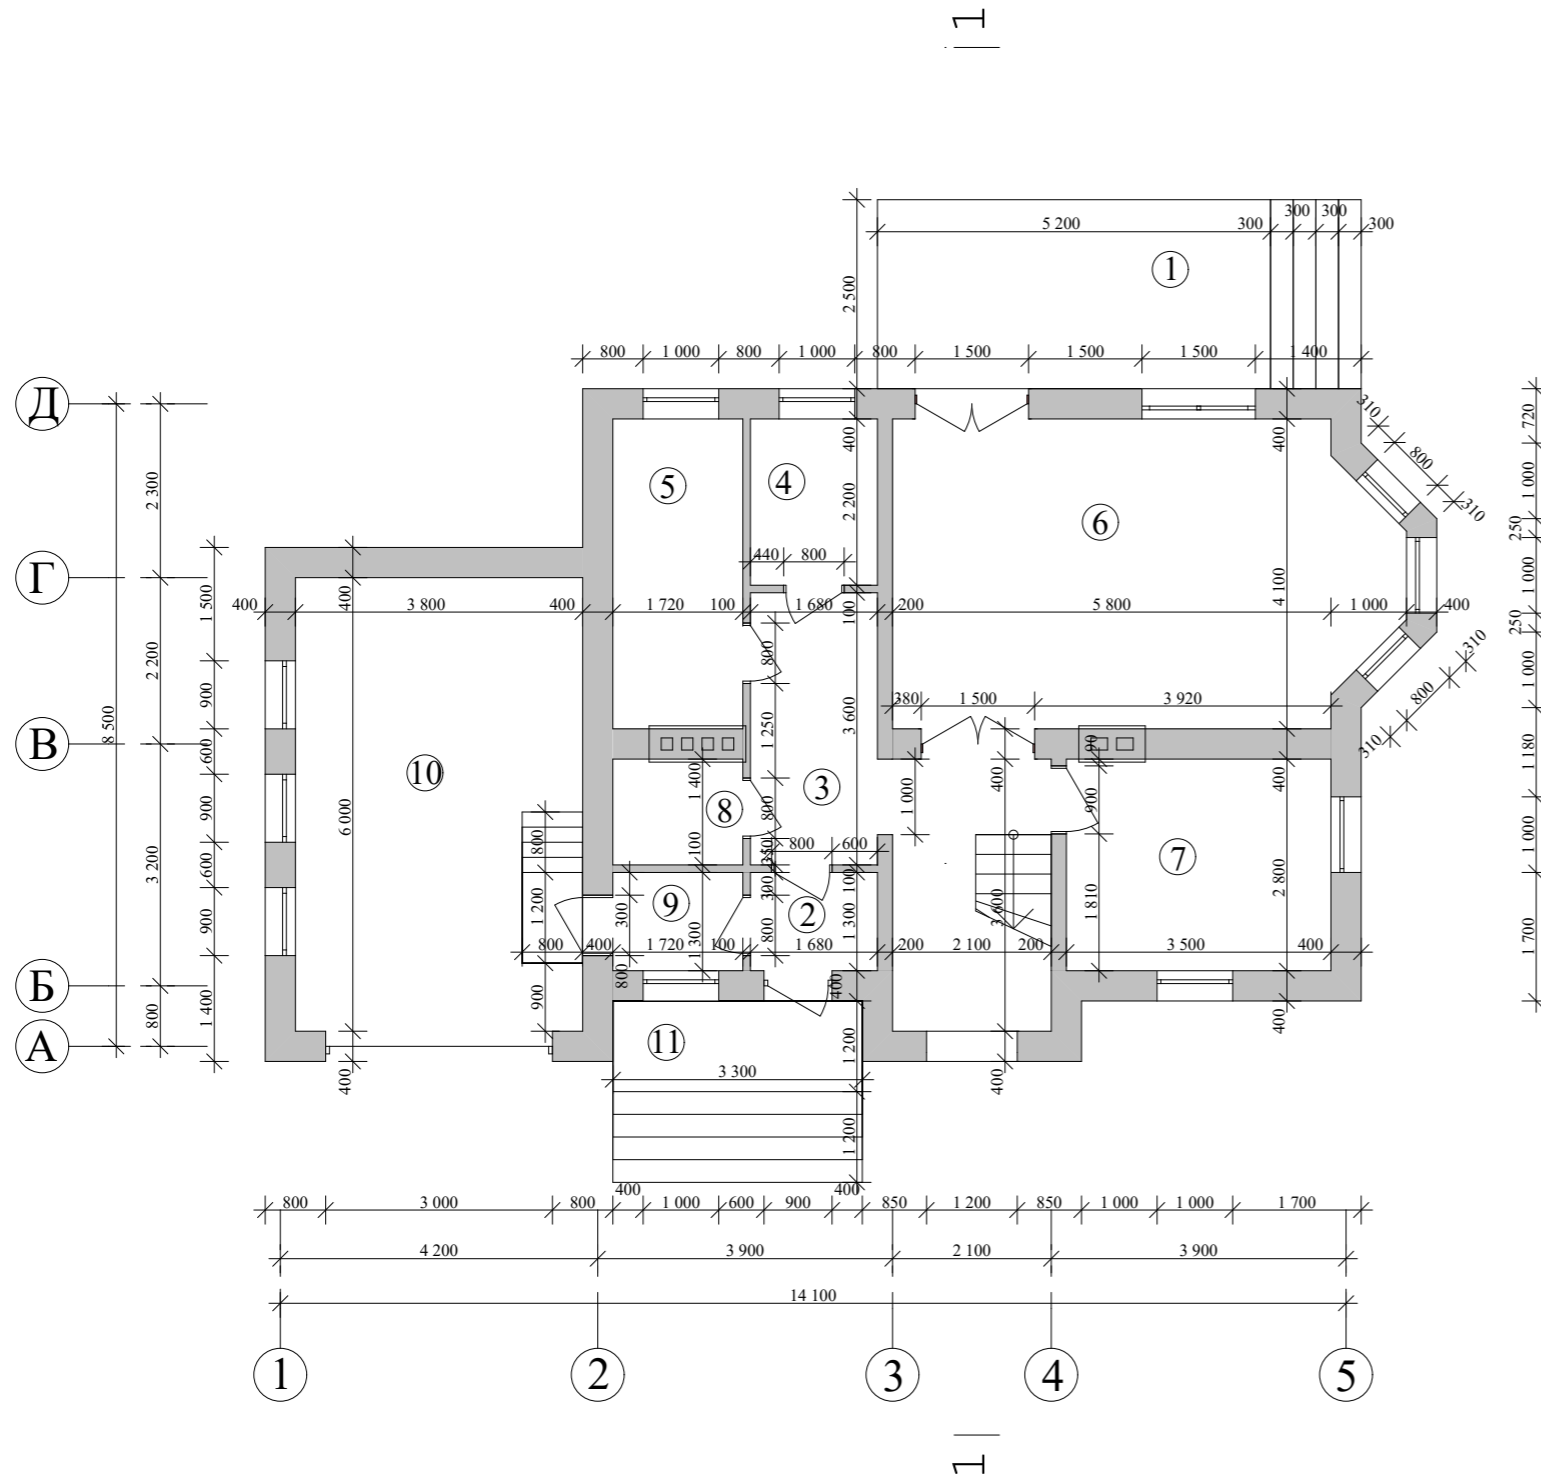


Экспликация помещений 1-го этажа

№ П/П	Наименование	Площадь м ²	Примечания
1	Терраса	13,00	
2	Тамбур	2,18	
3	Холл	8,35	
4	Прачечная	3,70	
5	Котельная	7,05	
6	Гостинная	25,95	
7	Кухня-столовая	9,80	
8	Сан. узел	2,41	
9	Коридор	2,24	
10	Гараж	22,80	
11	Терраса	3,96	
Итого по первому этажу:		101,44	

				Индивидуальный жилой дом			
Изм. Лист	№ Докум.	Подпись	Дата				
					Стадия	Лист	Листов
Архитектор	Гридасов				Э.П.		
				План 1-го этажа М1:100, Экспликация помещений 1-го этажа			

План 2-го этажа М 1:100

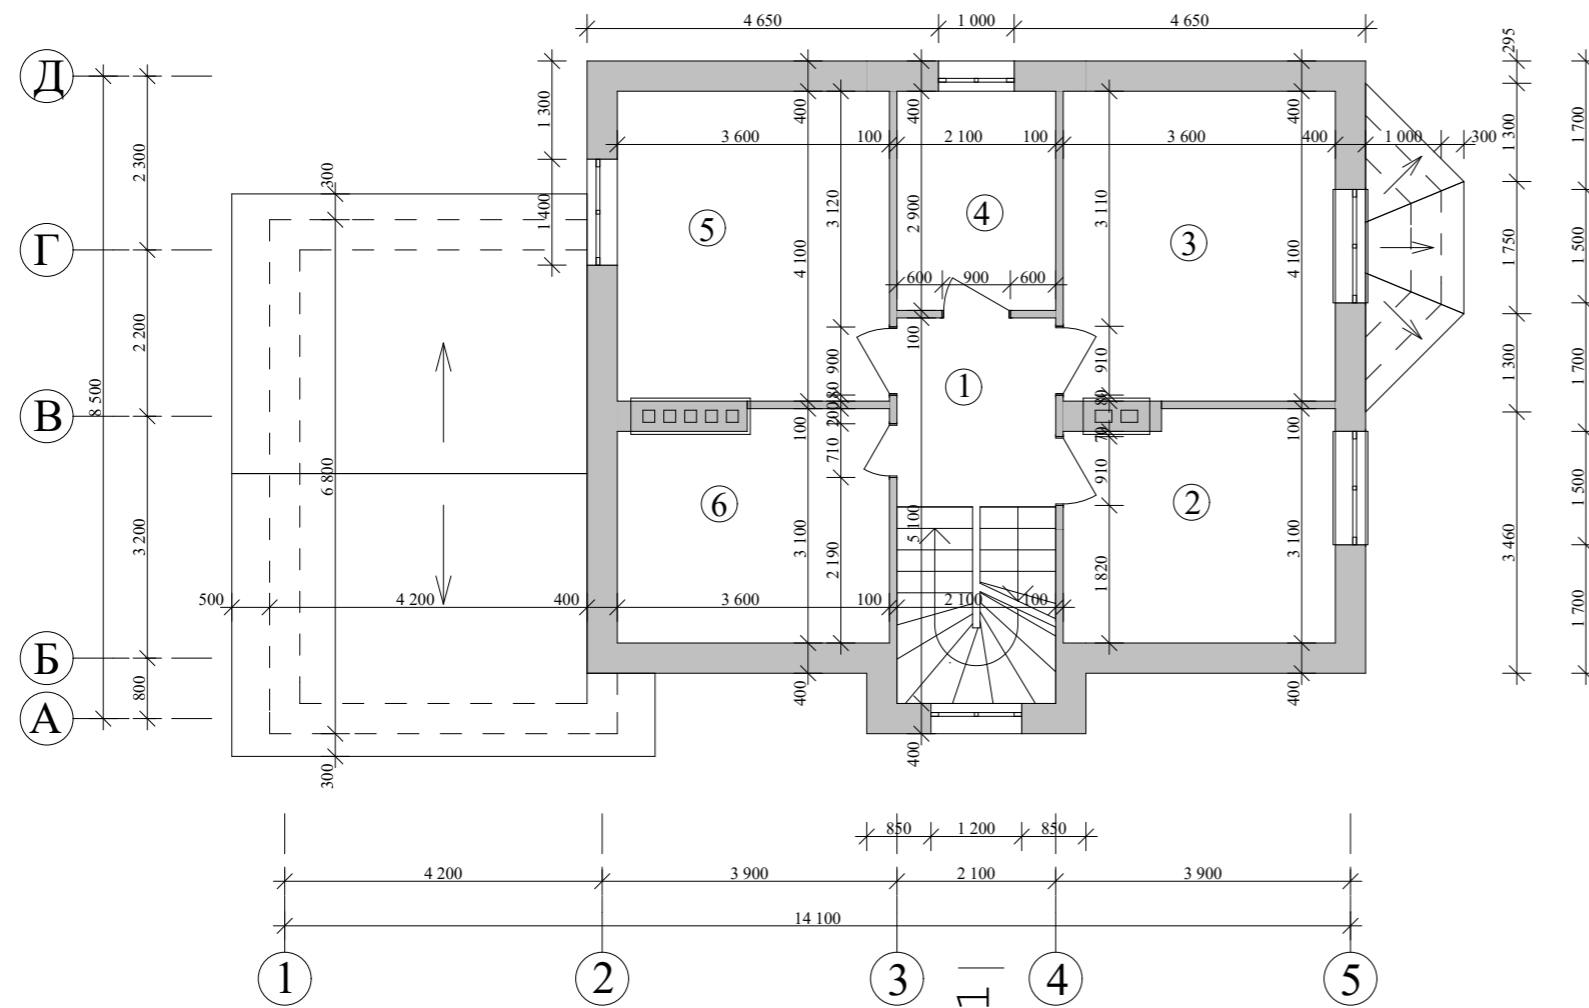


Экспликация помещений 2-го этажа


№ П/П	Наименование	Площадь м ²	Примечания
1	Коридор	5,25	
2	Жилая комната	10,77	
3	Жилая комната	14,76	
4	Гардеробная	6,09	
5	Жилая комната	14,76	
6	Ванная	10,64	
Итого по второму этажу:		62,27	

					Индивидуальный жилой дом		
Изм. Лист	№ Докум.	Подпись	Дата				
						Стадия	Лист
						Э.П.	Листов
Архитектор	Гридасов						
					План 2-го этажа М1:100, Экспликация помещений 2-го этажа		

План кровли М 1:100

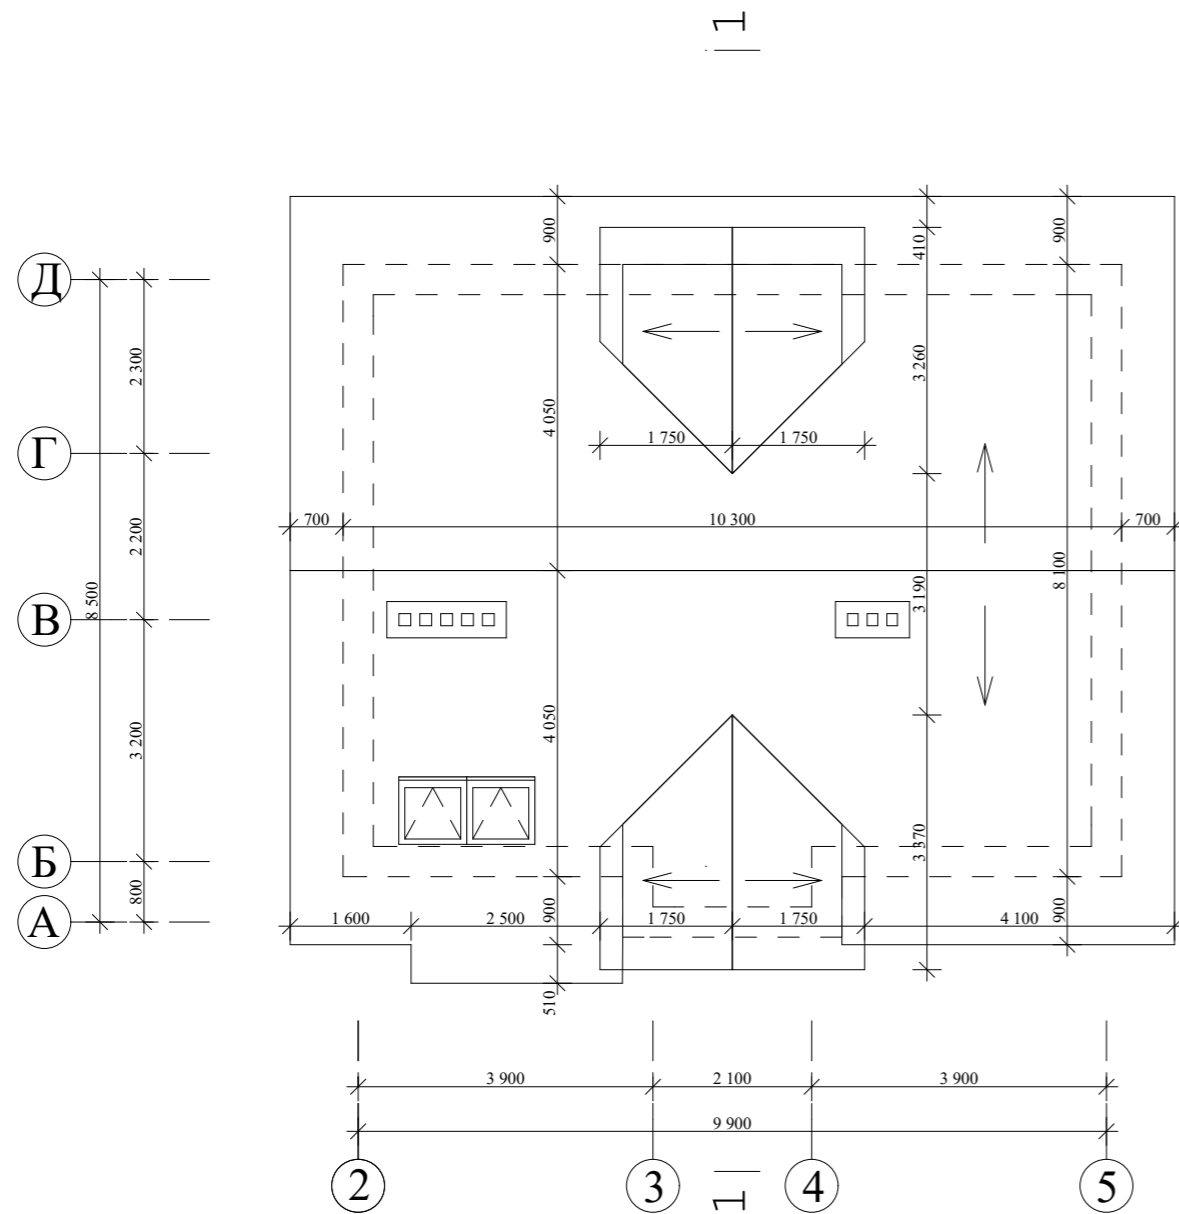


Разрез 1-1 М 1:100

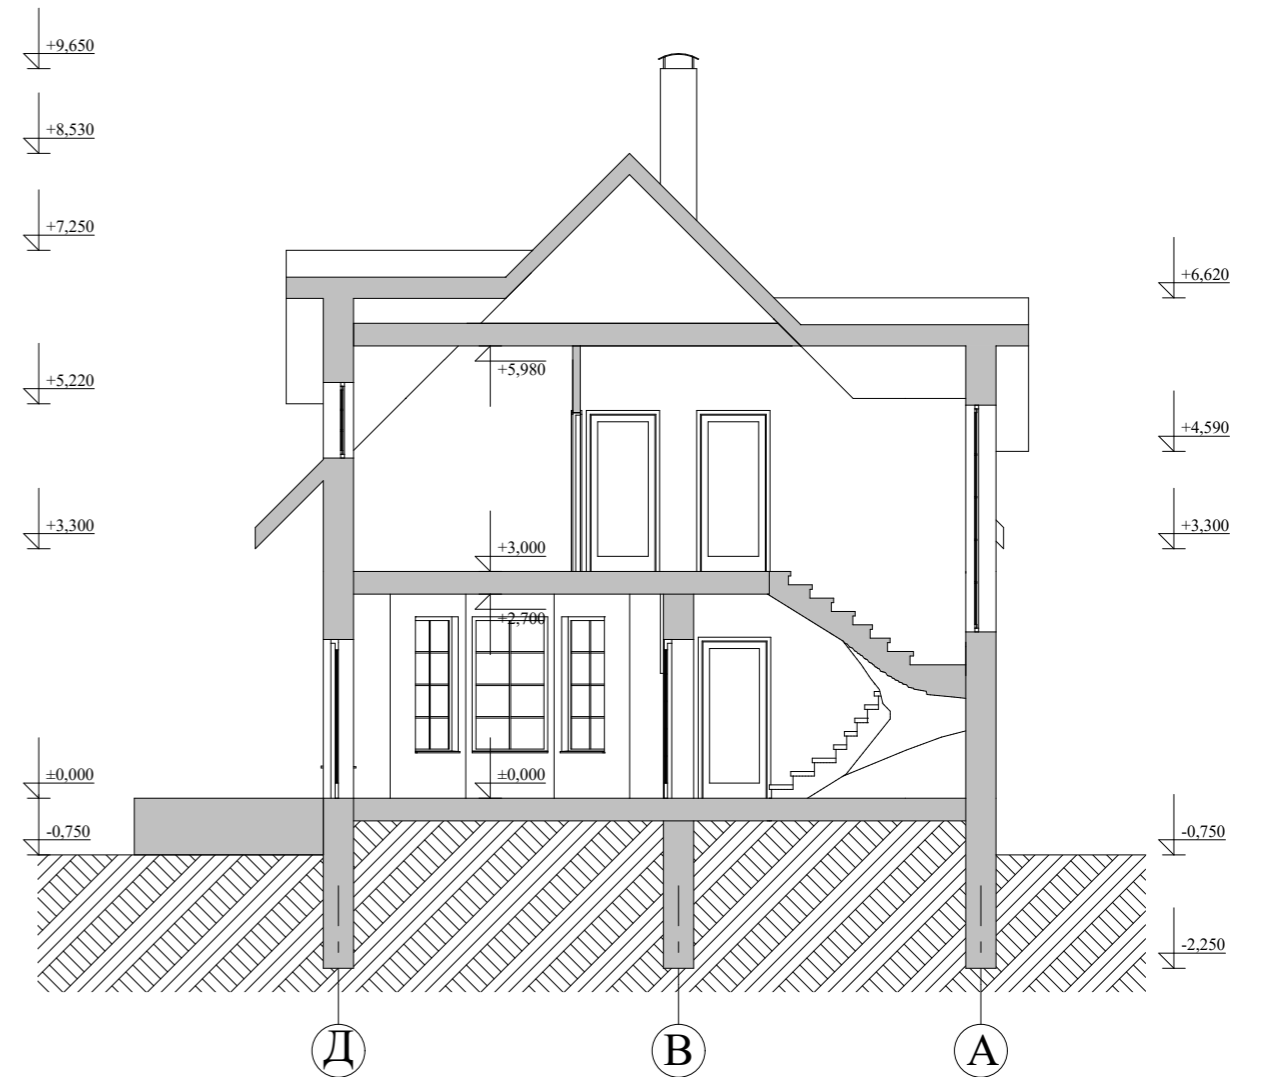


				Индивидуальный жилой дом		
Изм. Лист	№ Докум.	Подпись	Дата			
Архитектор	Гридасов			Э.П.		
				План кровли М 1:100 Разрез 1-1 М 1:100		

Фасад 1-5 М 1:100

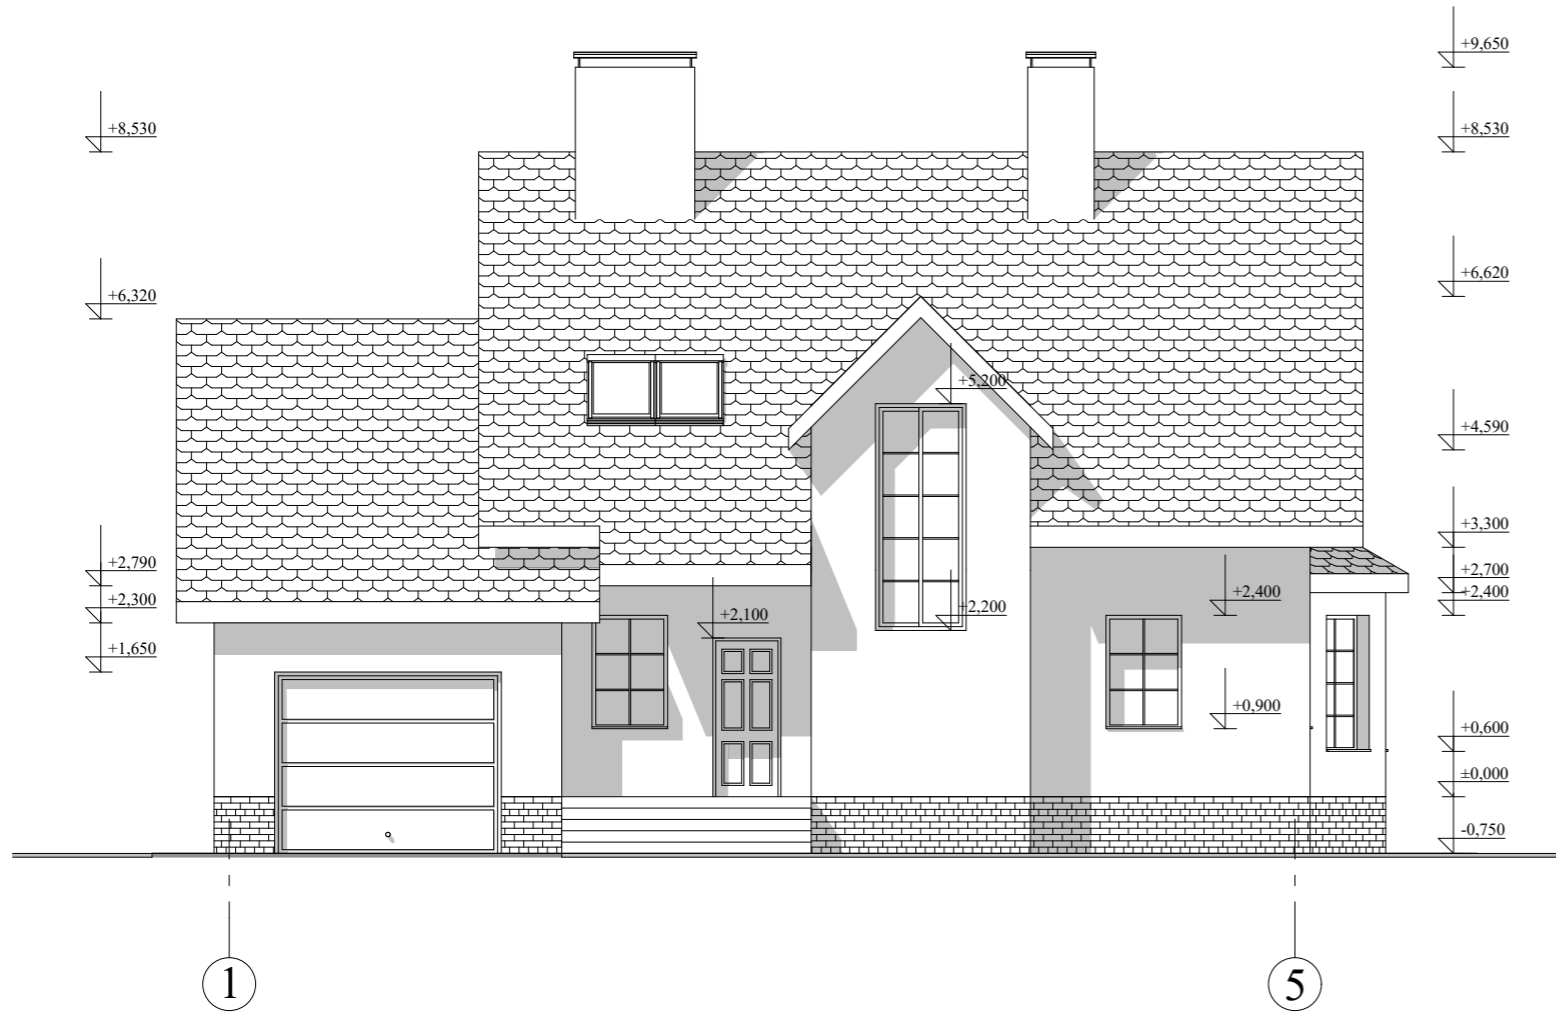

Фасад Д-А М 1:100

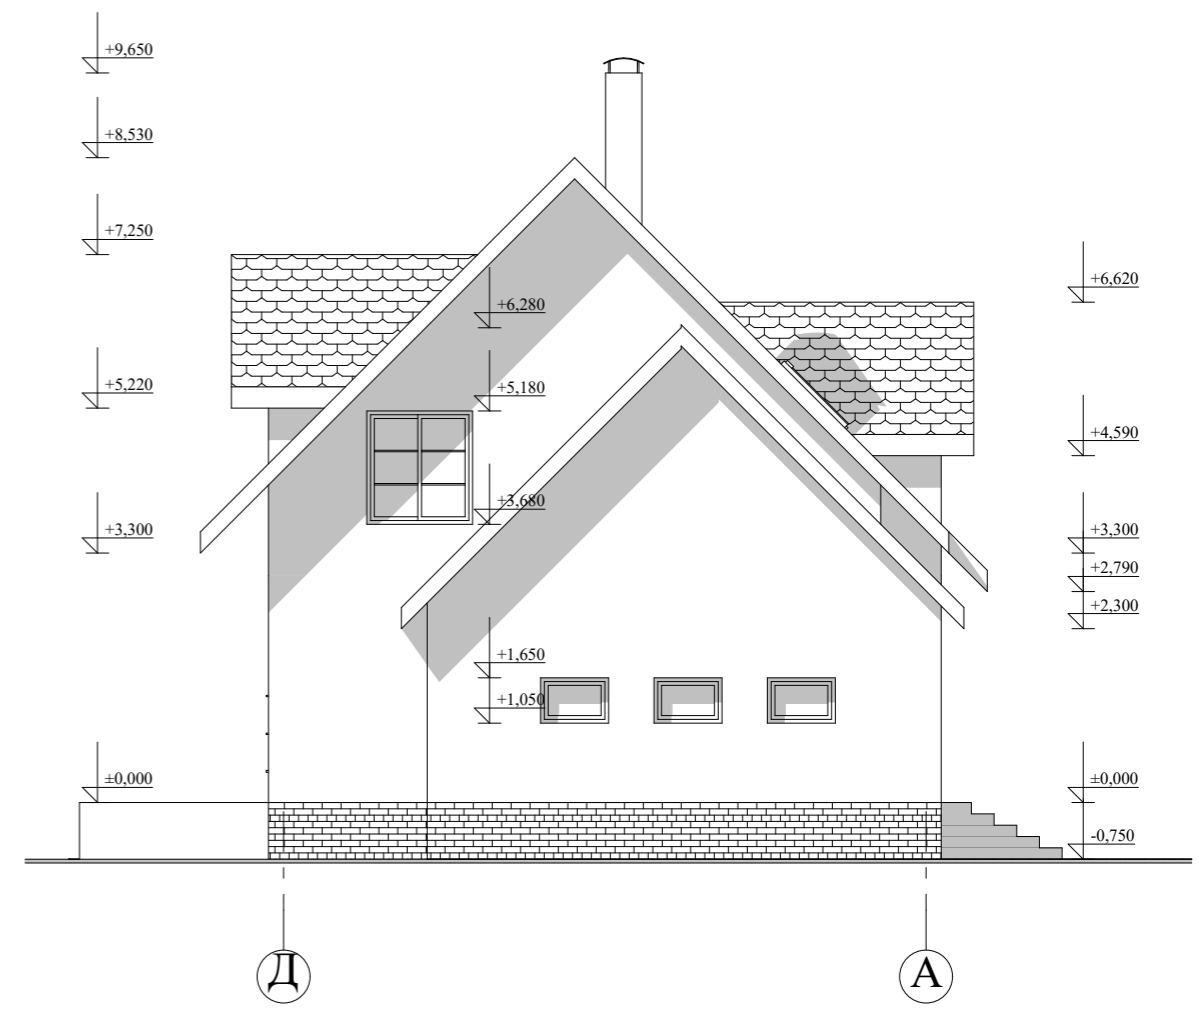


					Индивидуальный жилой дом		
Изм.	Лист	№ Докум.	Подпись	Дата			
					Стадия	Лист	Листов
Архитектор	Гридасов				Э.П.		
					Фасад 1-5 М 1:100 Фасад Д-А М 1:100		

Фасад 5-1 М 1:100



Фасад А-Д М 1:100

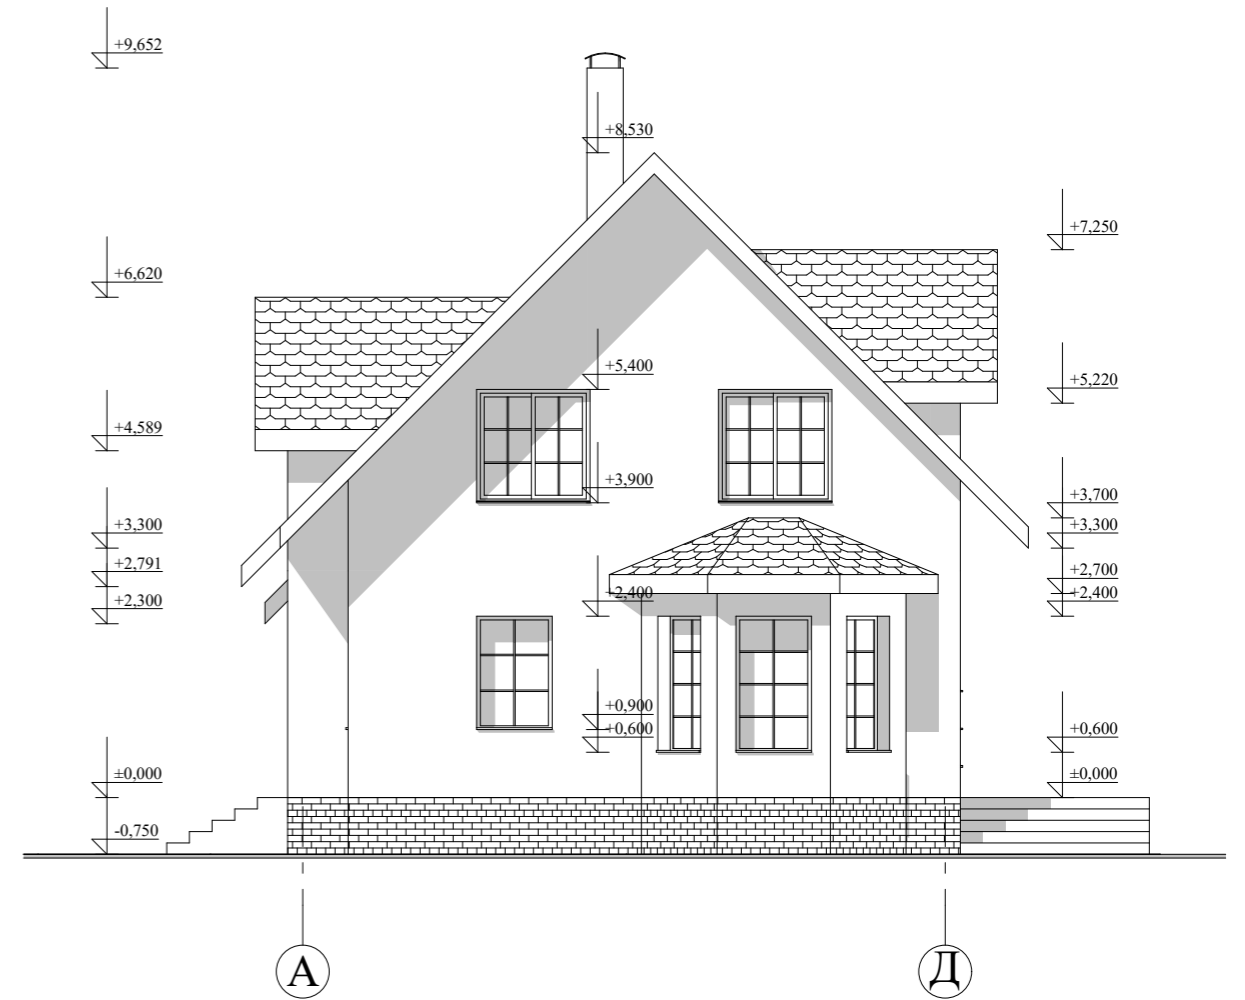

					Индивидуальный жилой дом		
Изм.	Лист	№ Докум.	Подпись	Дата			
					Стадия	Лист	Листов
Архитектор	Гридасов				Э.П.		
					Фасад 5-1 М 1:100		
					Фасад А-Д М 1:100		

Перспектива



					Индивидуальный жилой дом		
Изм.	Лист	№ Докум.	Подпись	Дата			
					Э.П.	Лист	Листов
Архитектор	Гридасов						
					Перспектива		