

Российская Федерация. Белгородская область



тел.: 8 (800) 707-29-17  
+7 (4722) 37-29-17, +7 (910) 737-29-17  
[www.svoymdom.online](http://www.svoymdom.online), [info@svoymdom.online](mailto:info@svoymdom.online)


## ЭСКИЗНЫЙ ПРОЕКТ ИНДИВИДУАЛЬНЫЙ ЖИЛОЙ ДОМ



Разработал: Гридасов Р.Н.  
Проверил: Гридасов Р.Н.


г. Белгород.

План фундаментов М 1:100

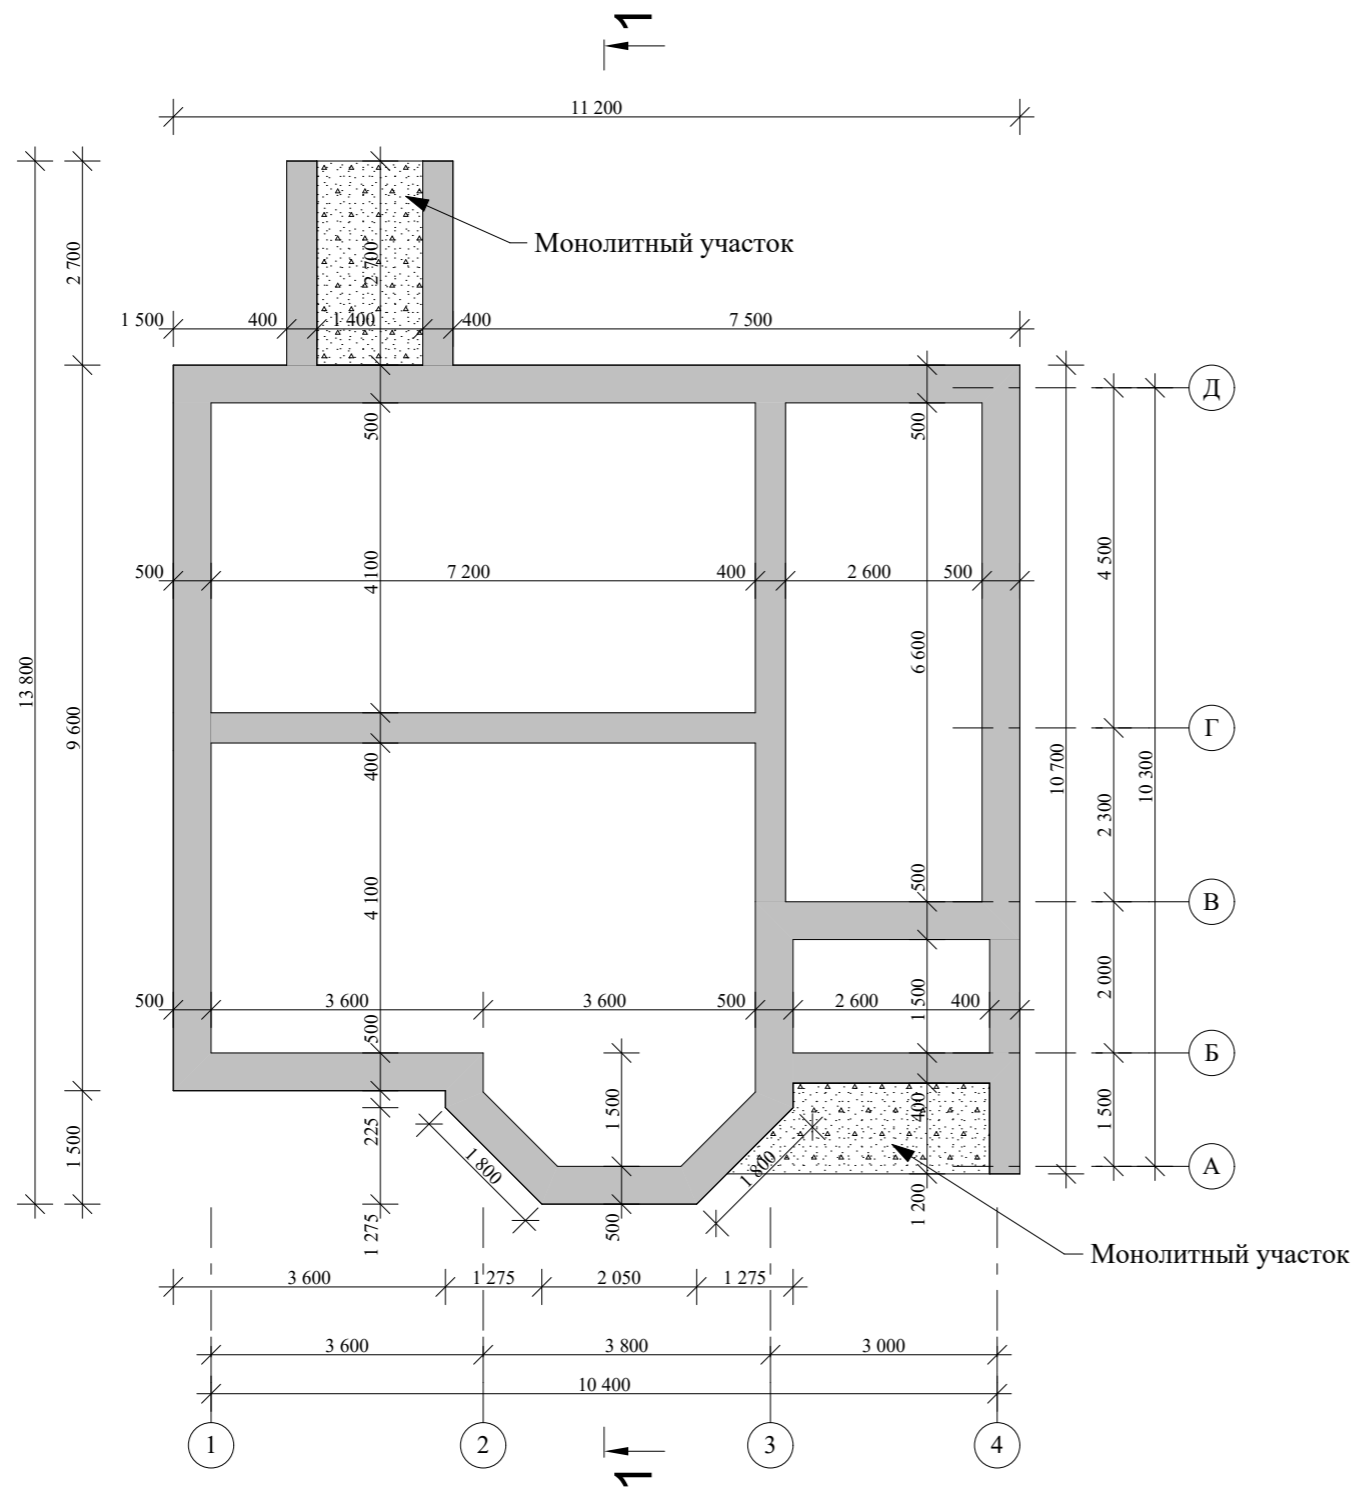

					Индивидуальный жилой дом		
Изм. Лист	№ Докум.	Подпись	Дата				
					Стадия	Лист	Листов
Архитектор	Гридасов				Э.П.		
					План фундаментов М 1:100		

План первого этажа М 1:100

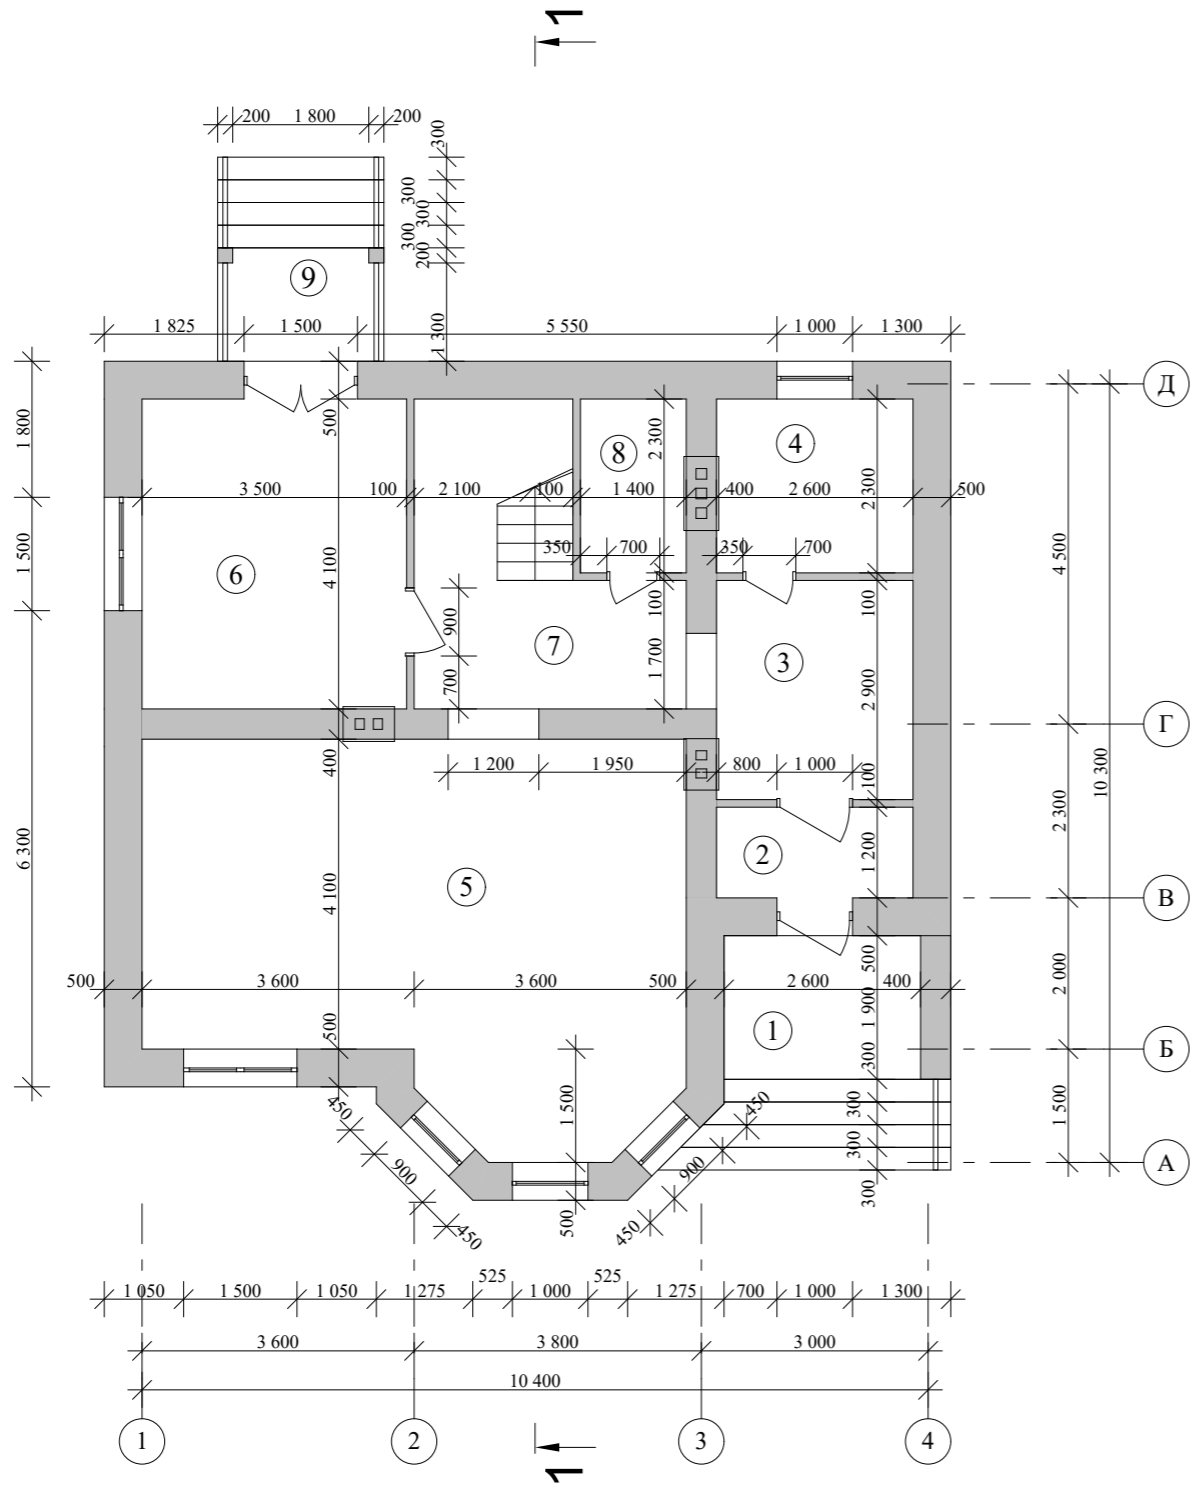


Экспликация помещений первого этажа

№ П/П	Наименование	Площадь м <sup>2</sup>	Примечания
1	Крыльцо	5,72	
2	Тамбур	3,12	
3	Холл	7,54	
4	Котельная	5,98	
5	Гостинная	33,95	
6	Кухня-столовая	14,35	
7	Коридор	11,16	
8	С/узел	3,22	
9	Терраса	3,30	
Итого по первому этажу:		88,34	

				Индивидуальный жилой дом			
Изм. Лист	№ Докум.	Подпись	Дата				
					Стадия	Лист	Листов
Архитектор	Гридасов				Э.П.		
				План первого этажа М 1:100			
				Экспликация помещений первого этажа			

План второго этажа М 1:100

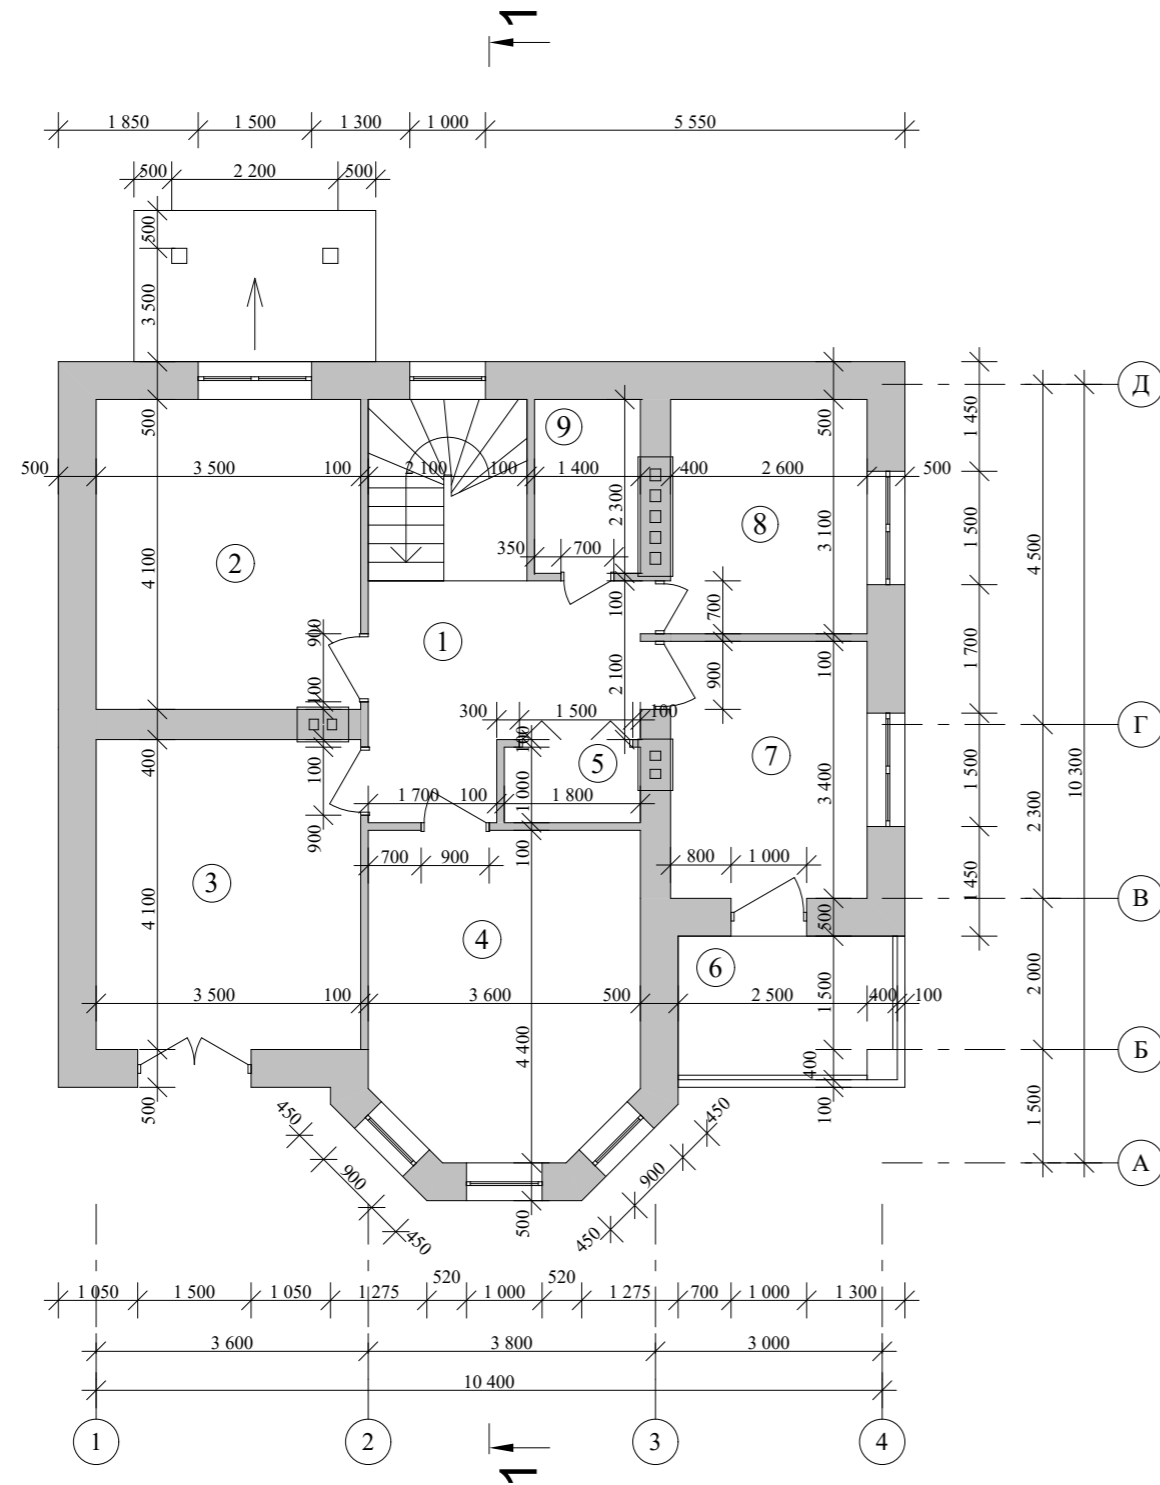


Экспликация помещений второго этажа

№ П/П	Наименование	Площадь м <sup>2</sup>	Примечания
1	Холл	9,43	
2	Жилая комната	14,35	
3	Жилая комната	14,35	
4	Жилая комната	14,87	
5	Кладовая	1,80	
6	Балкон	6,00	
7	Кабинет	8,84	
8	Ванная	8,06	
9	С/узел	3,22	
Итого по второму этажу:		80,92	

				Индивидуальный жилой дом			
Изм. Лист	№ Докум.	Подпись	Дата				
					Стадия	Лист	Листов
Архитектор	Гридасов				Э.П.		
				План второго этажа М 1:100			
				Экспликация помещений второго этажа			




План кровли М 1:100

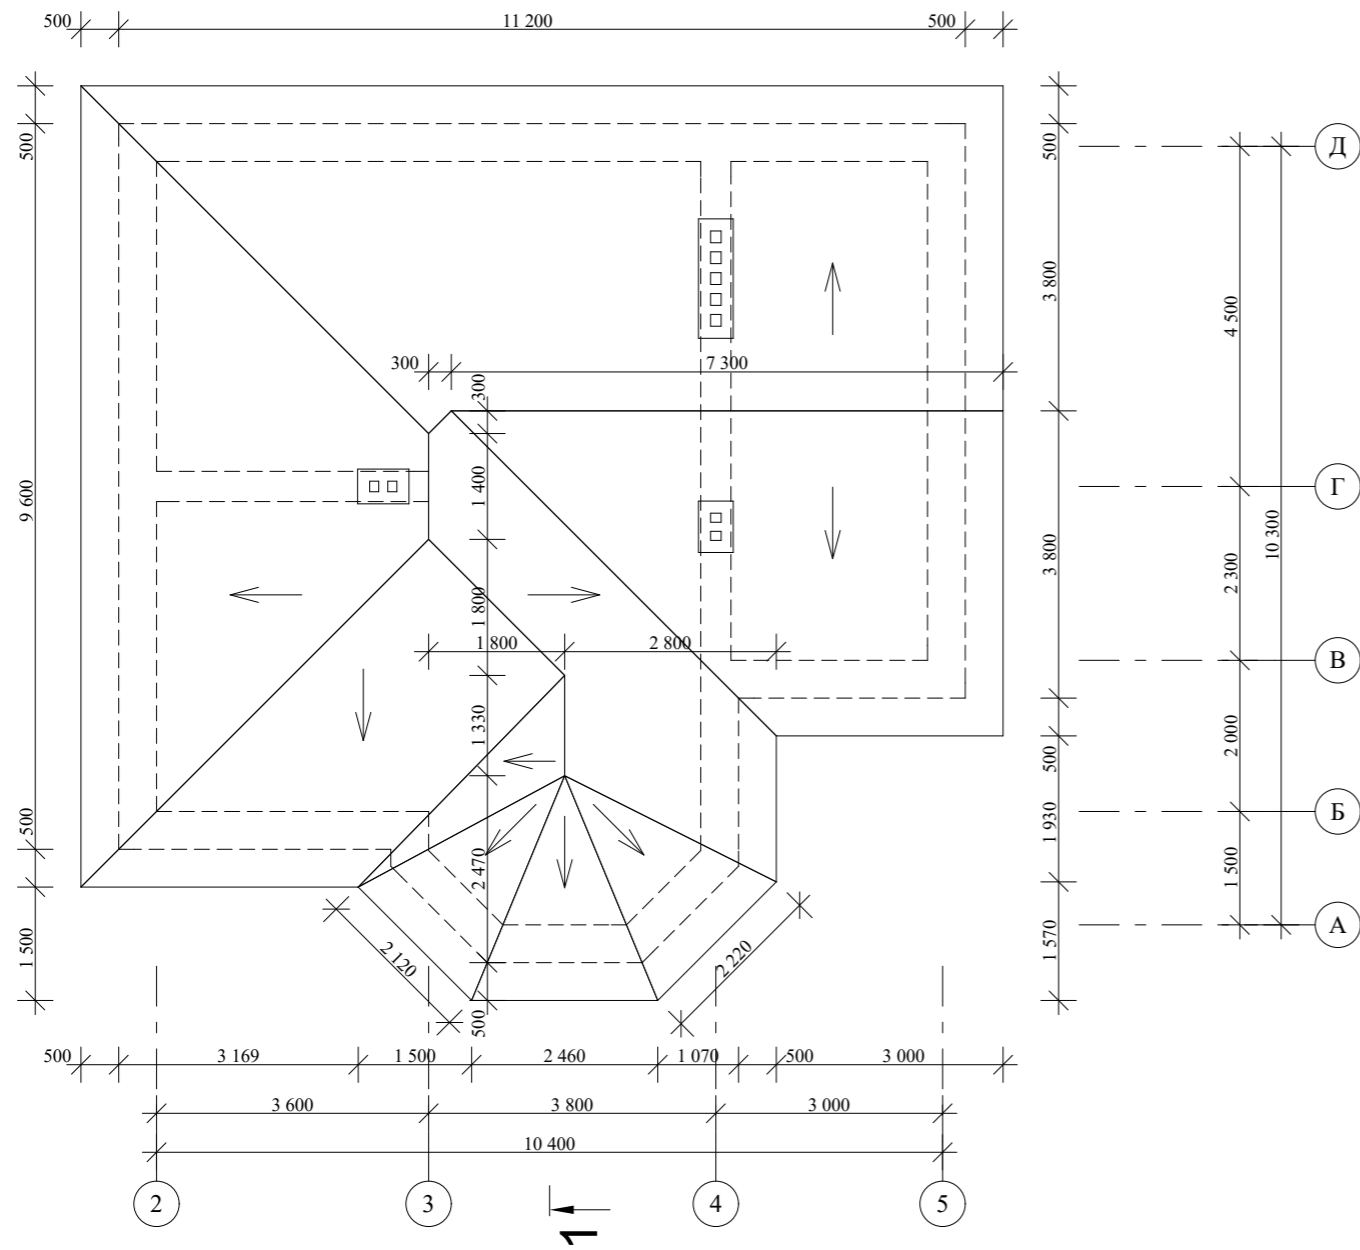

					Индивидуальный жилой дом		
Изм. Лист	№ Докум.	Подпись	Дата				
Архитектор	Гридасов				Э.П.		
					План кровли М 1:100		


Разрез 1-1 М 1:100

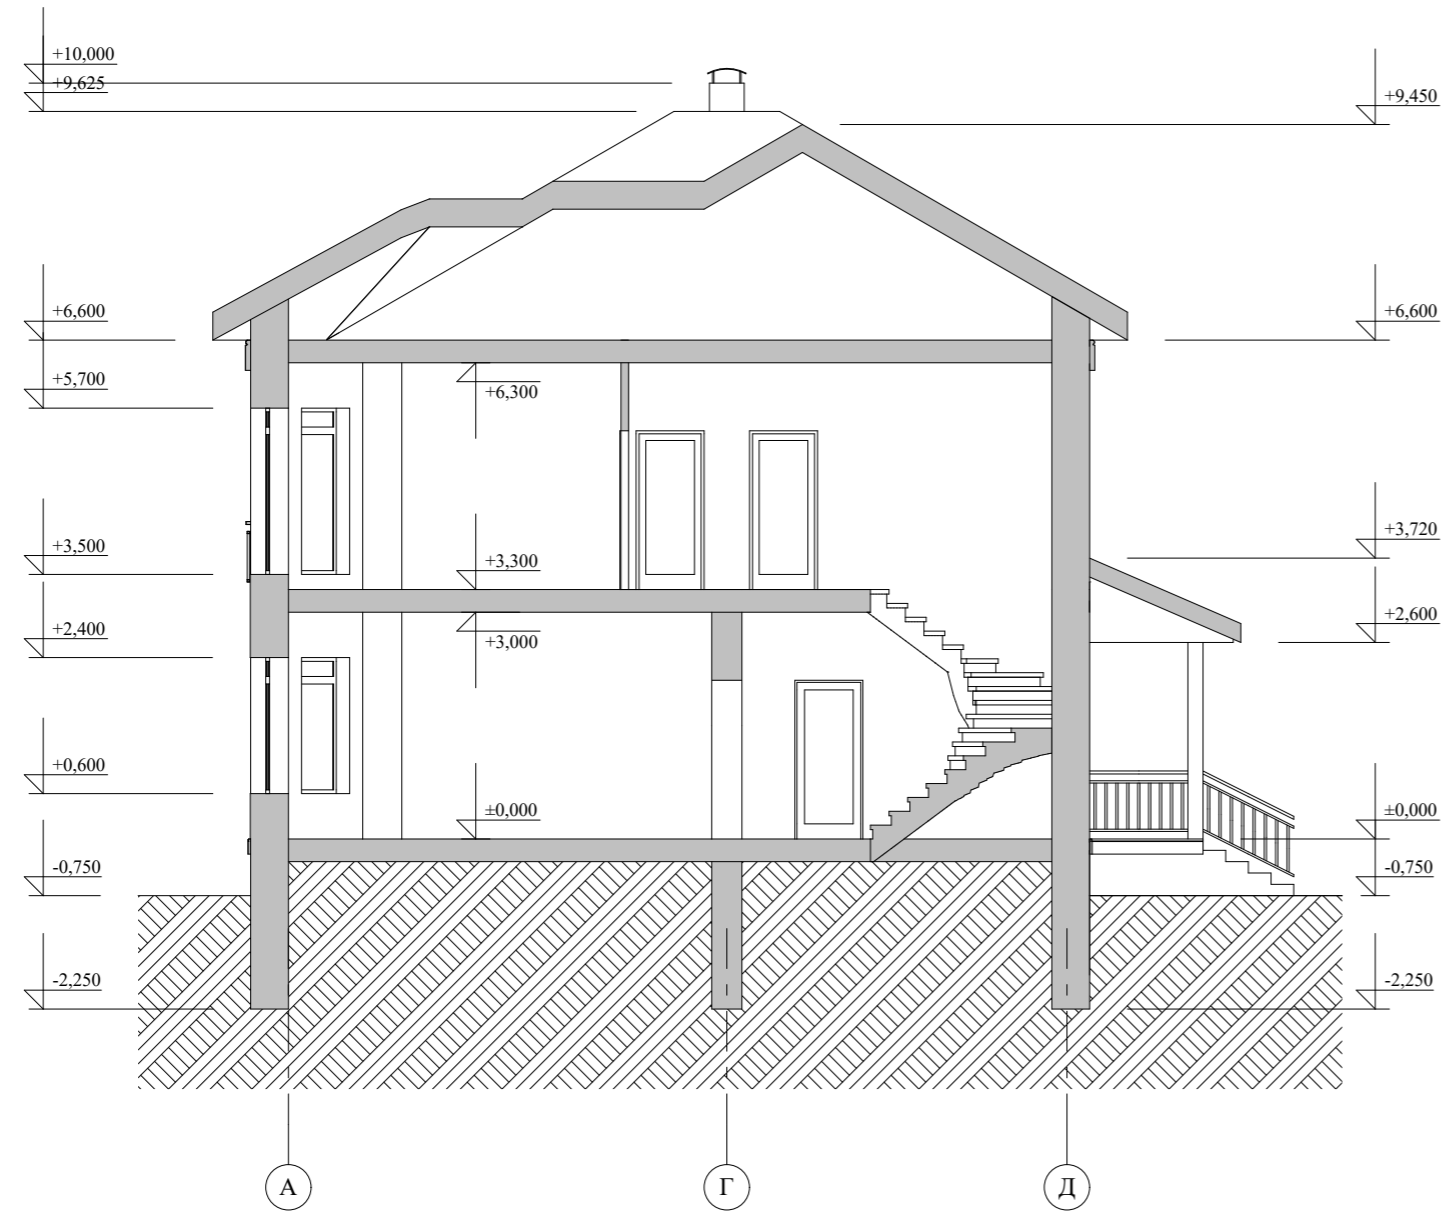

					Индивидуальный жилой дом		
Изм.	Лист	№ Докум.	Подпись	Дата			
					Стадия	Лист	Листов
Архитектор	Гридасов				Э.П.		
					Разрез 1-1 М 1:100		

Фасад 1-4 М 1:100


Фасад А-Д М 1:100

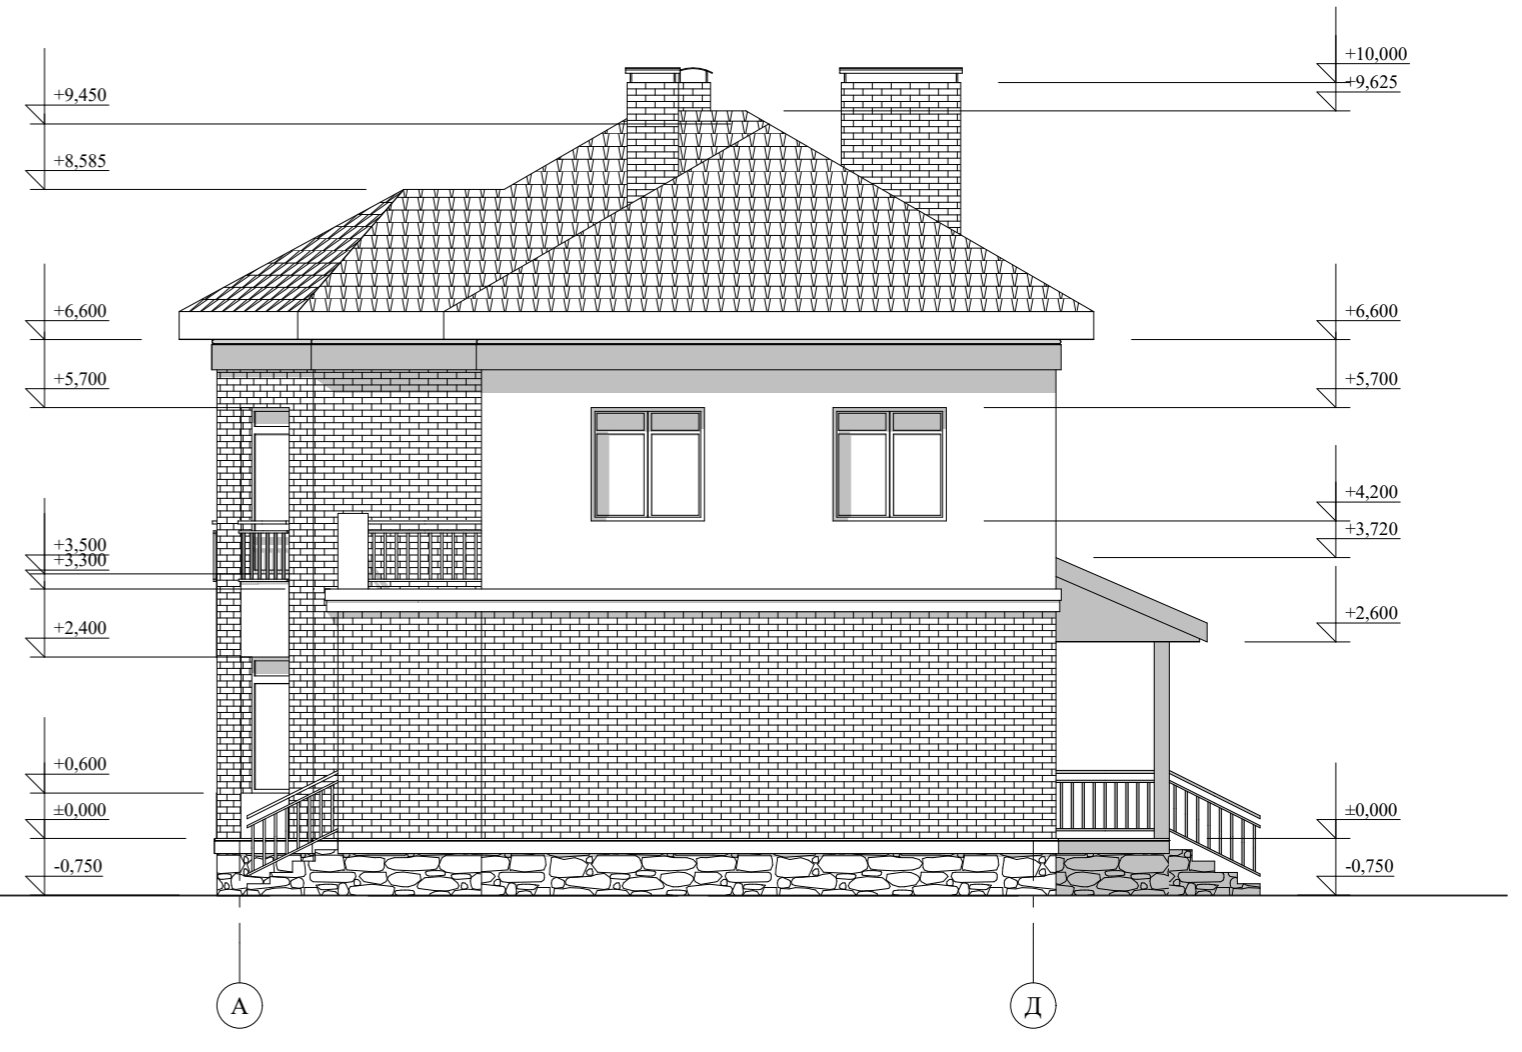

					Индивидуальный жилой дом			
Изм. Лист	№ Докум.	Подпись	Дата		Стадия	Лист	Листов	
					Э.П.			
Архитектор	Гридасов				Фасад 1-4 М 1:100 Фасад А-Д М 1:100			

Фасад 4-1 М 1:100

Фасад Д-А М 1:100

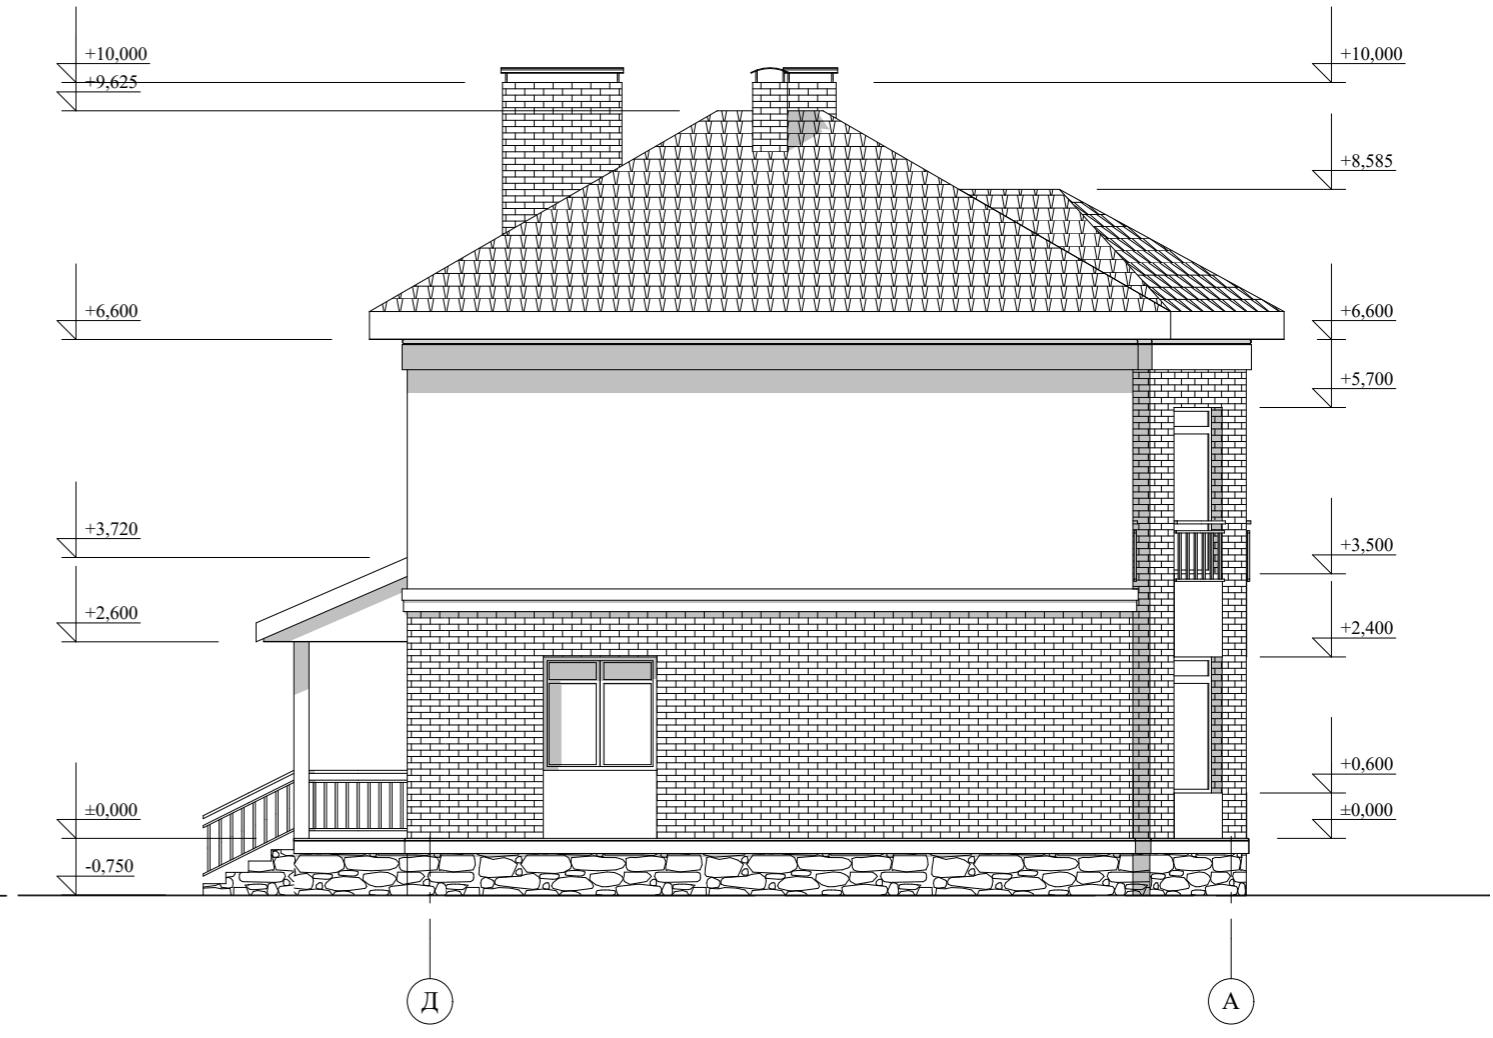

					Индивидуальный жилой дом		
Изм. Лист	№ Докум.	Подпись	Дата				
Архитектор	Гридасов				Э.П.		
				Фасад 4-1 М 1:100			
				Фасад Д-А М 1:100			

Перспектива



					Индивидуальный жилой дом		
Изм.	Лист	№ Докум.	Подпись	Дата			
Архитектор	Гридасов				Э.П.		
					Перспектива		