

Российская Федерация. Белгородская область



тел.: 8 (800) 707-29-17  
+7 (4722) 37-29-17, +7 (910) 737-29-17  
[www.svoymaxonline.com](http://www.svoymaxonline.com), [info@svoymaxonline.com](mailto:info@svoymaxonline.com)


## ЭСКИЗНЫЙ ПРОЕКТ ИНДИВИДУАЛЬНЫЙ ЖИЛОЙ ДОМ



Разработал: Голубева К.Ю.  
Проверил: Гридасов Р.Н.


г. Белгород

План фундаментов М 1:100

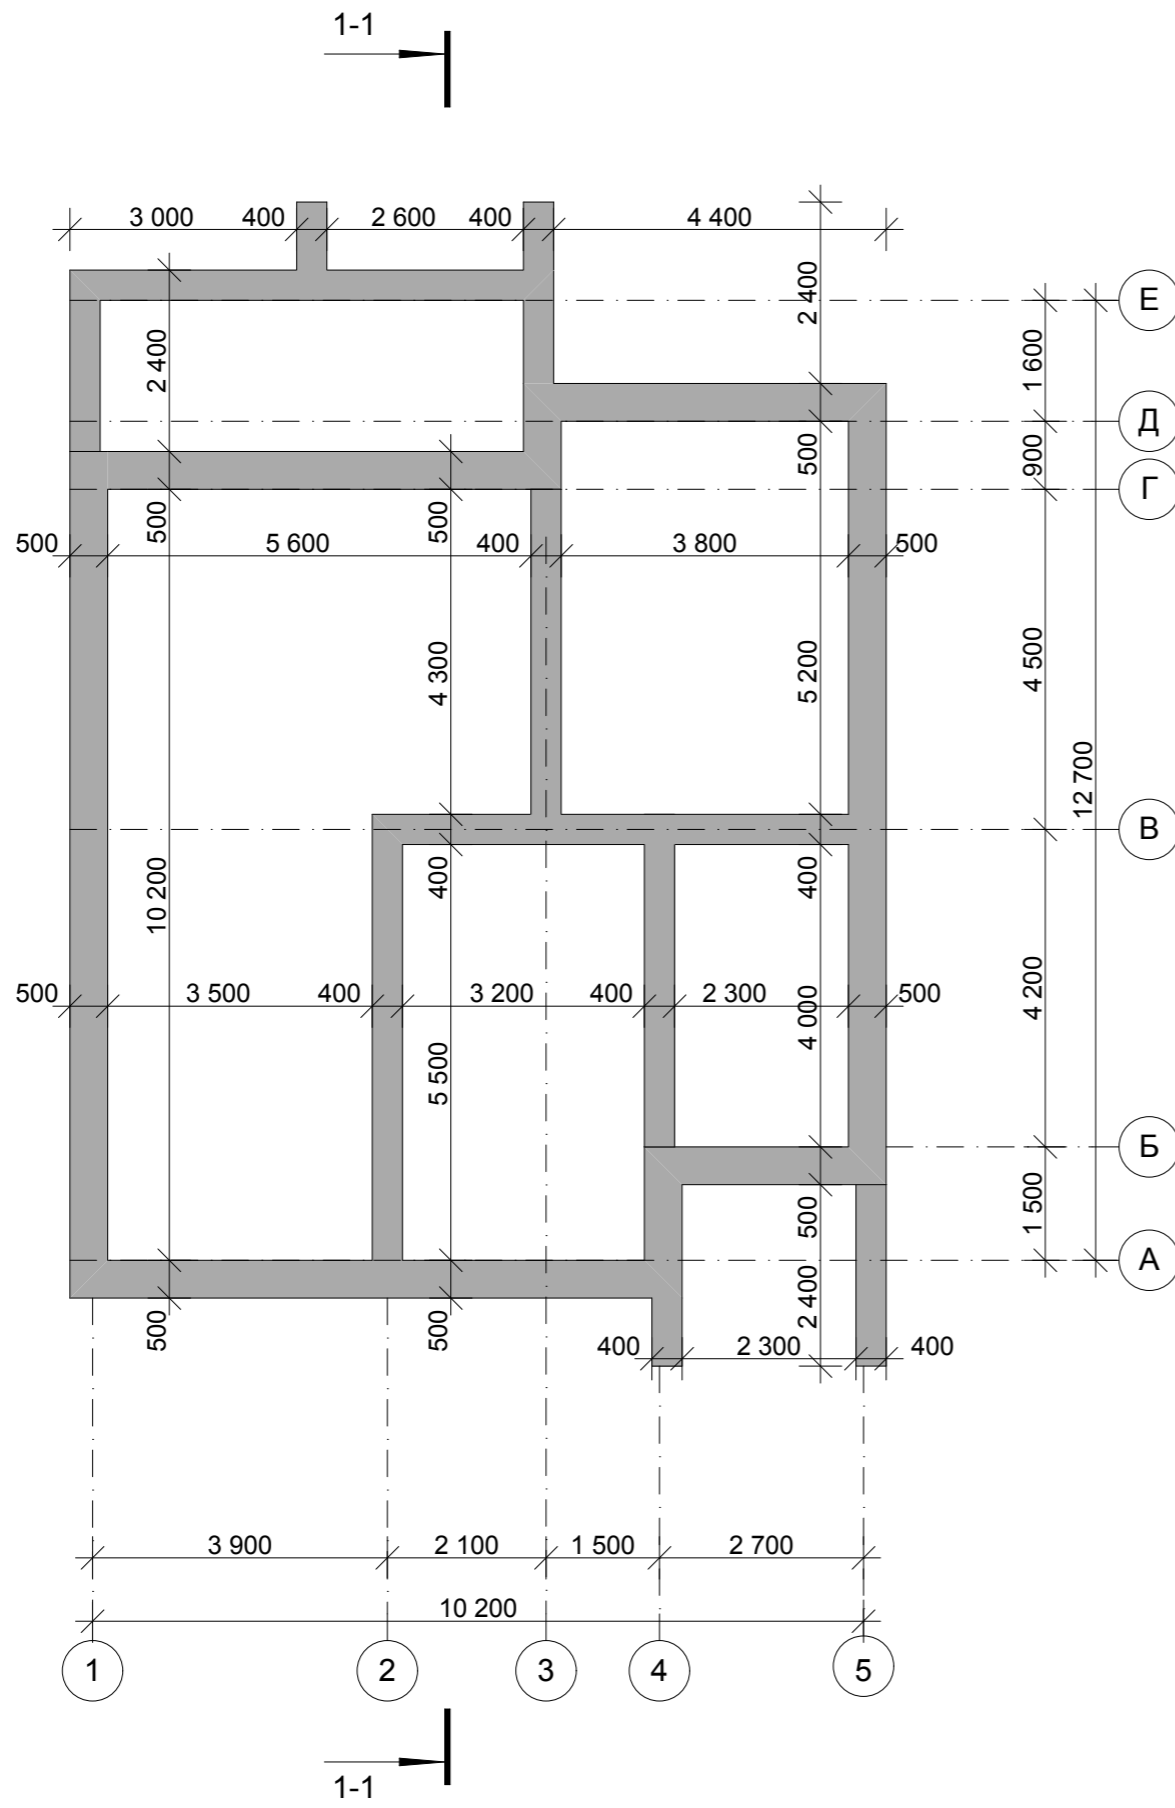

					Индивидуальный жилой дом		
Изм.	Лист	№ Докум.	Подпись	Дата			
					Стадия	Лист	Листов
Архитектор	Голубева				Э.П.		
					План фундаментов М 1:100		

План первого этажа М 1:100

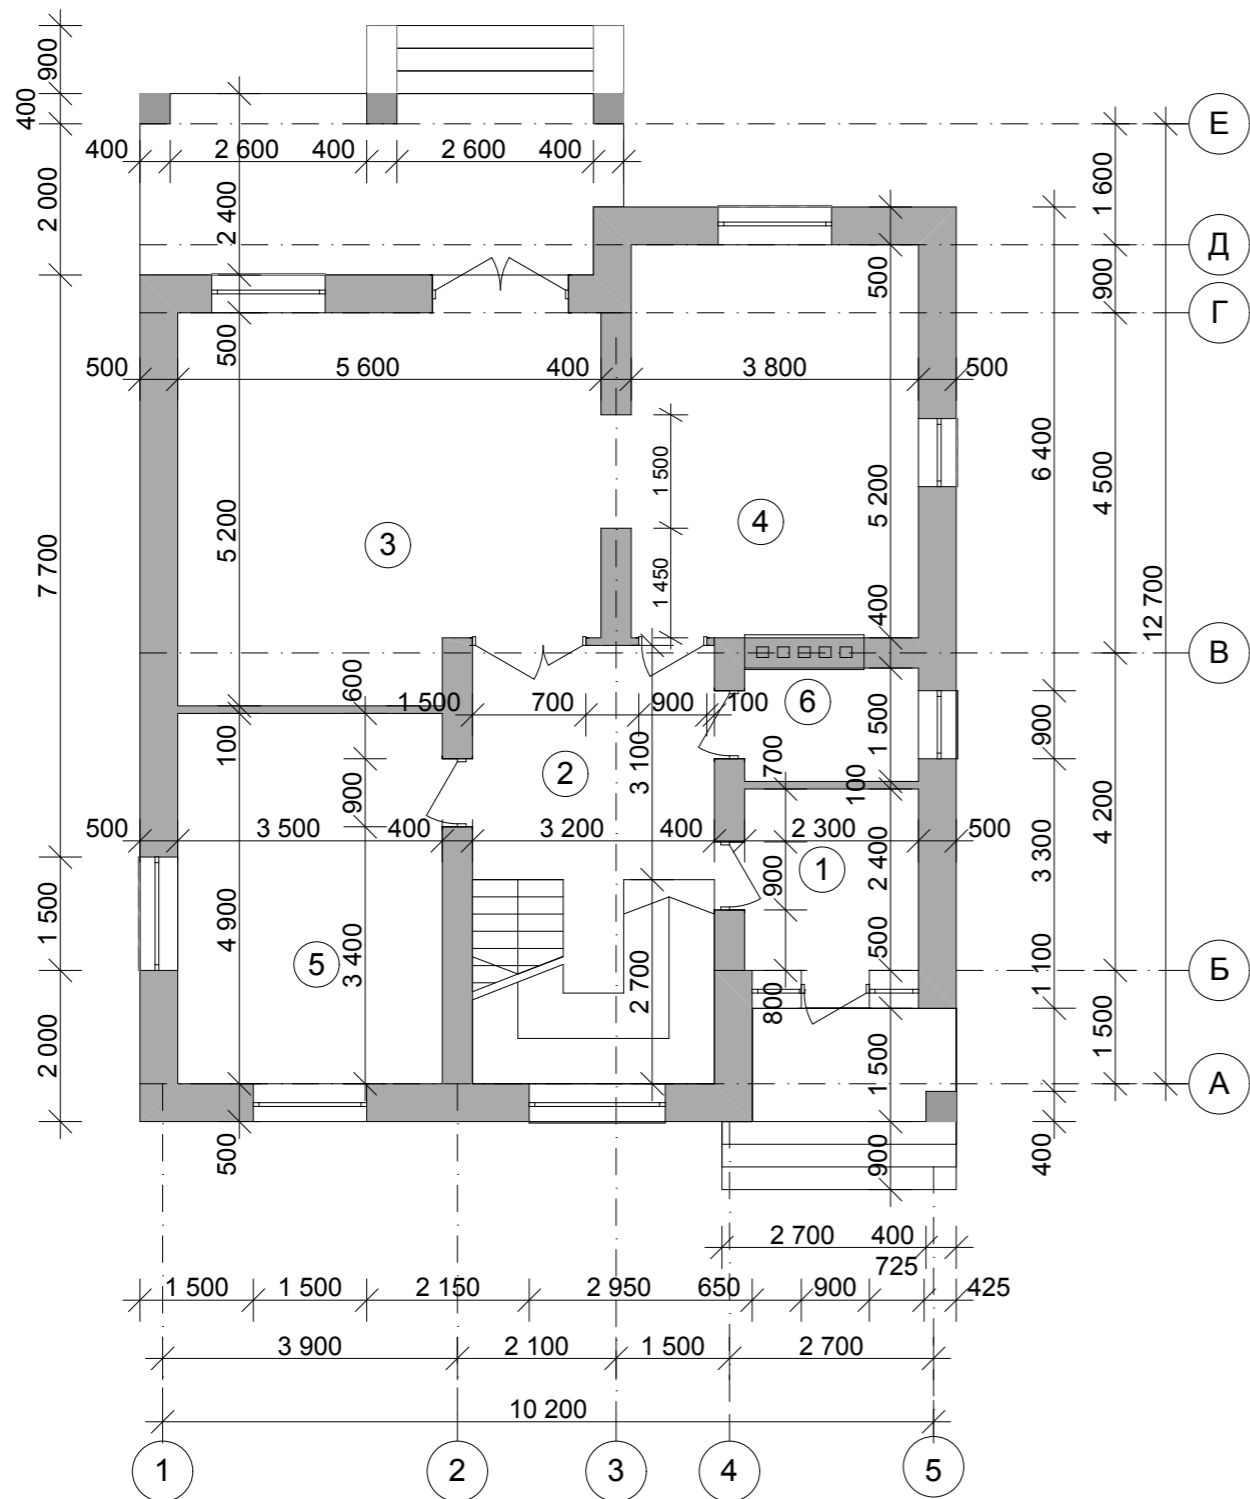


Экспликация помещений первого этажа

№ П/П	Наименование	Площадь м <sup>2</sup>	Примечание
1	Тамбур	5,52	
2	Холл	18,74	
3	Гостиная	27,23	
4	Кухня-столовая	19,76	
5	Спальня	17,55	
6	С/у	3,45	
Итого по первому этажу		92,25	

					Индивидуальный жилой дом			
Изм.	Лист	№ Докум.	Подпись	Дата				
						Стадия	Лист	Листов
Архитектор		Голубева				Э.П.		
План первого этажа М 1:100 Экспликация помещений первого этажа								

План второго этажа М 1:100

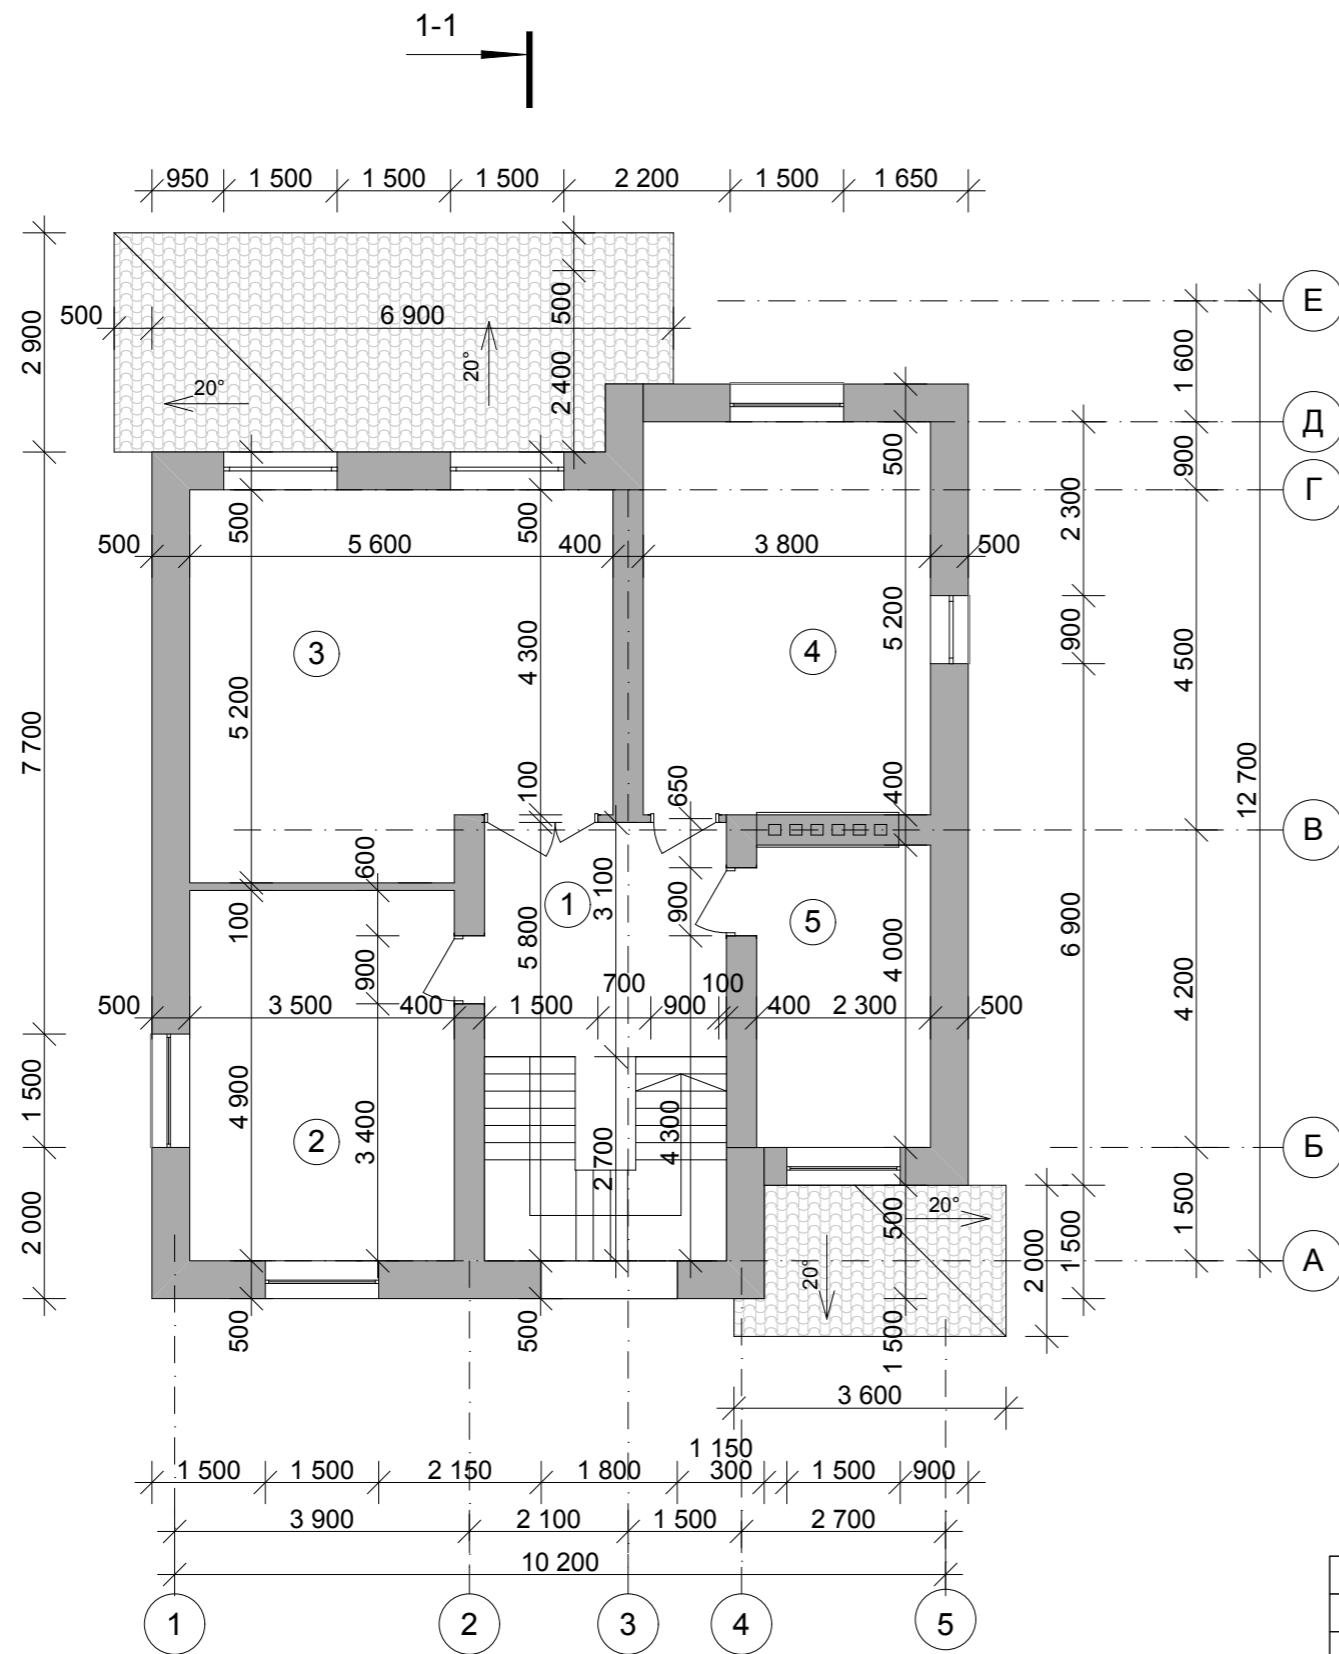


Экспликация помещений второго этажа

№ П/П	Наименование	Площадь м <sup>2</sup>	Примечание
1	Холл	10,18	
2	Спальня	17,15	
3	Спальня	27,23	
4	Спальня	19,76	
5	Ванная	9,46	
Итого по второму этажу		83,78	


					Индивидуальный жилой дом		
Изм.	Лист	№ Докум.	Подпись	Дата			
					Э.П.	Лист	Листов
Архитектор	Голубева						
					План второго этажа М 1:100 Экспликация помещений второго этажа		

План плит перекрытия первого этажа М 1:100

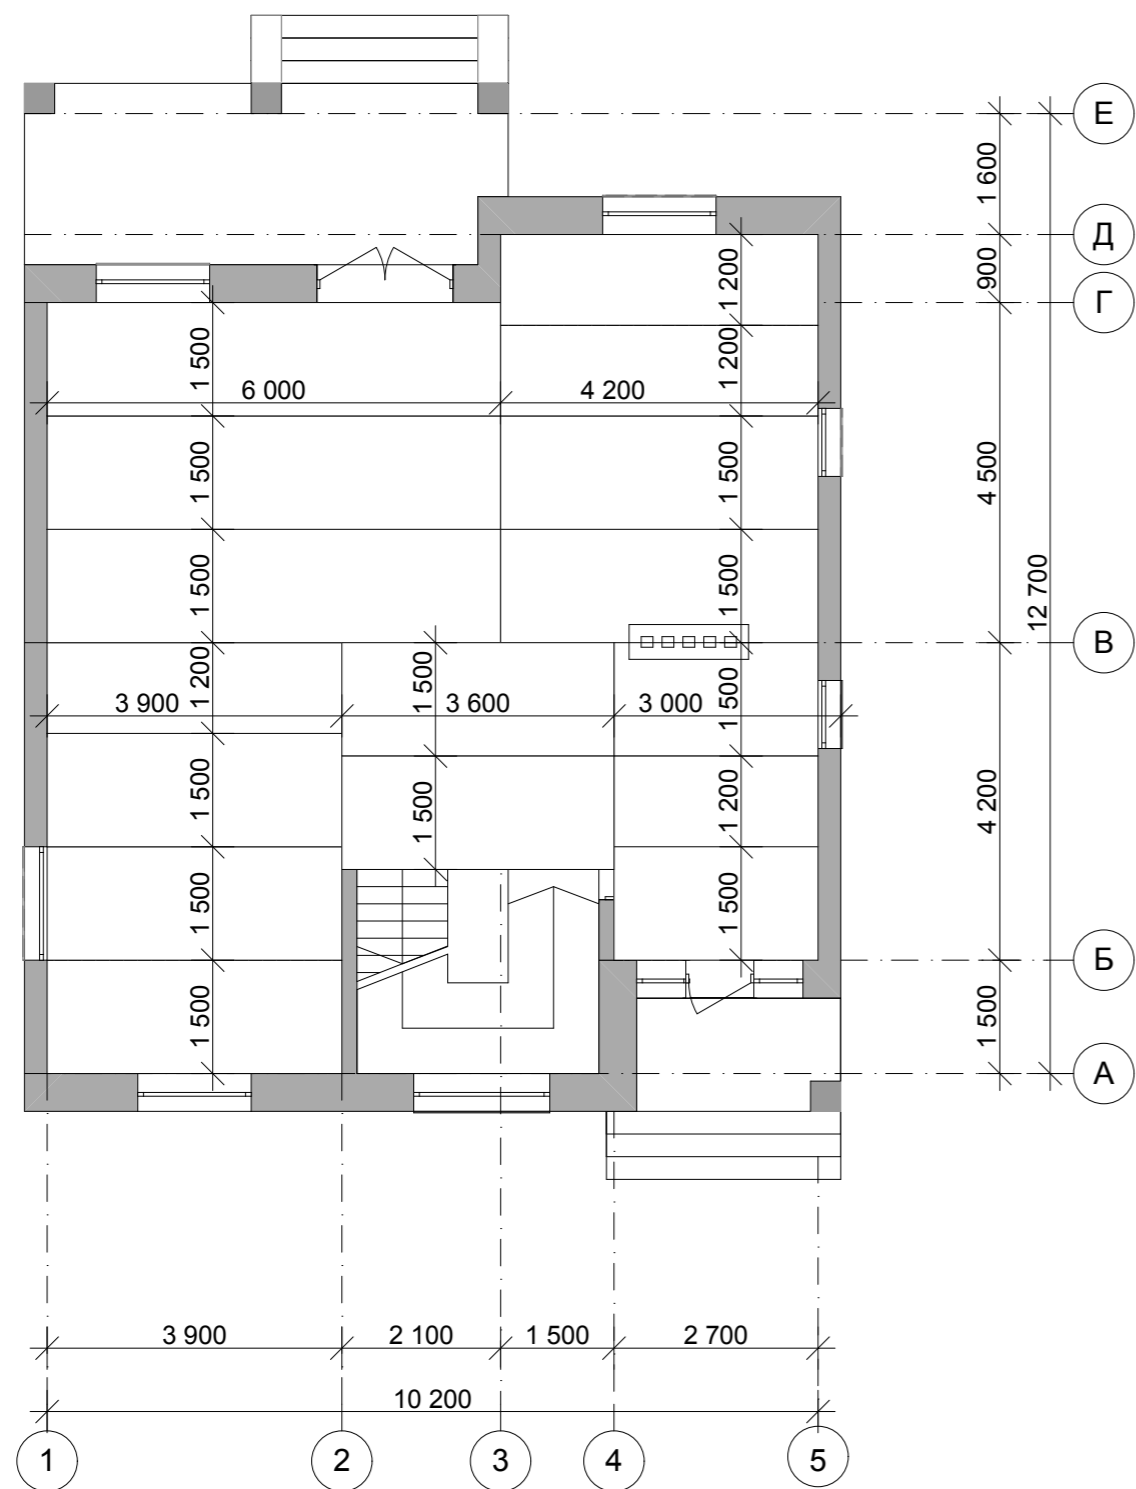

					Индивидуальный жилой дом		
Изм.	Лист	№ Докум.	Подпись	Дата			
					Стадия	Лист	Листов
Архитектор	Голубева				Э.П.		
					План плит перекрытия первого этажа М 1:100		


План плит перекрытия второго этажа М 1:100

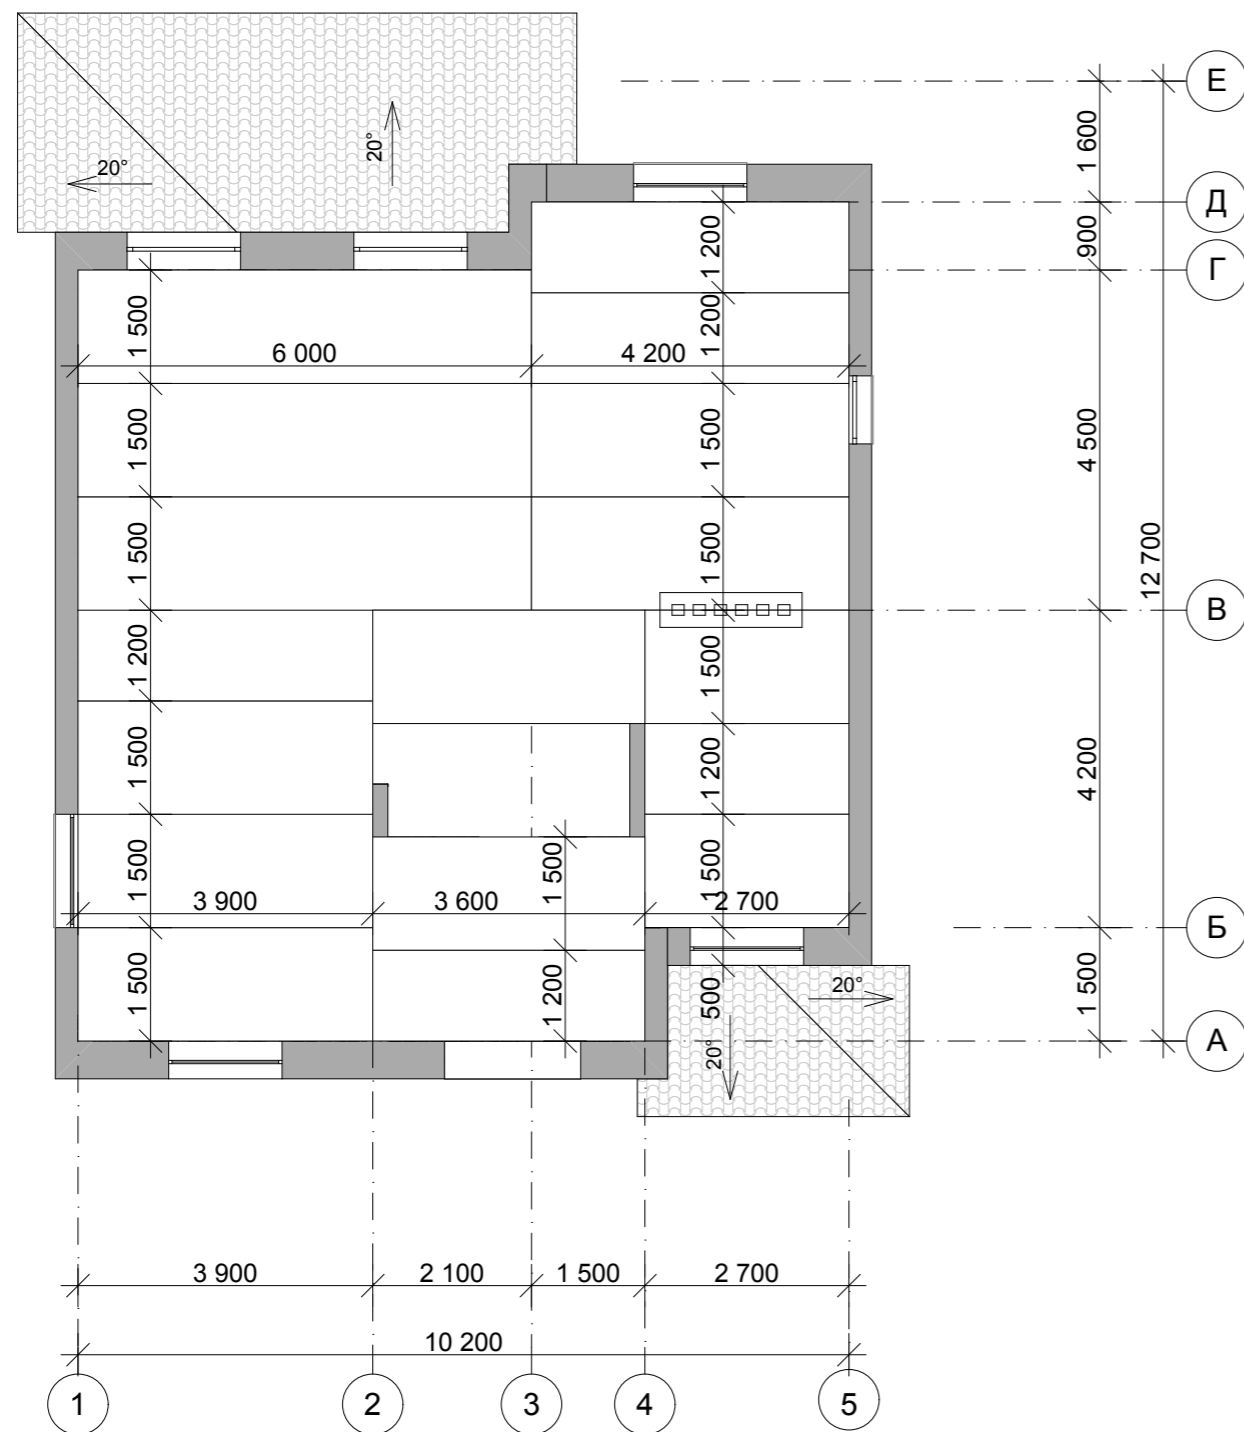

					Индивидуальный жилой дом		
Изм.	Лист	№ Докум.	Подпись	Дата			
					Стадия	Лист	Листов
Архитектор	Голубева				Э.П.		
					План плит перекрытия второго этажа М 1:100		




Разрез 1-1 М 1:100

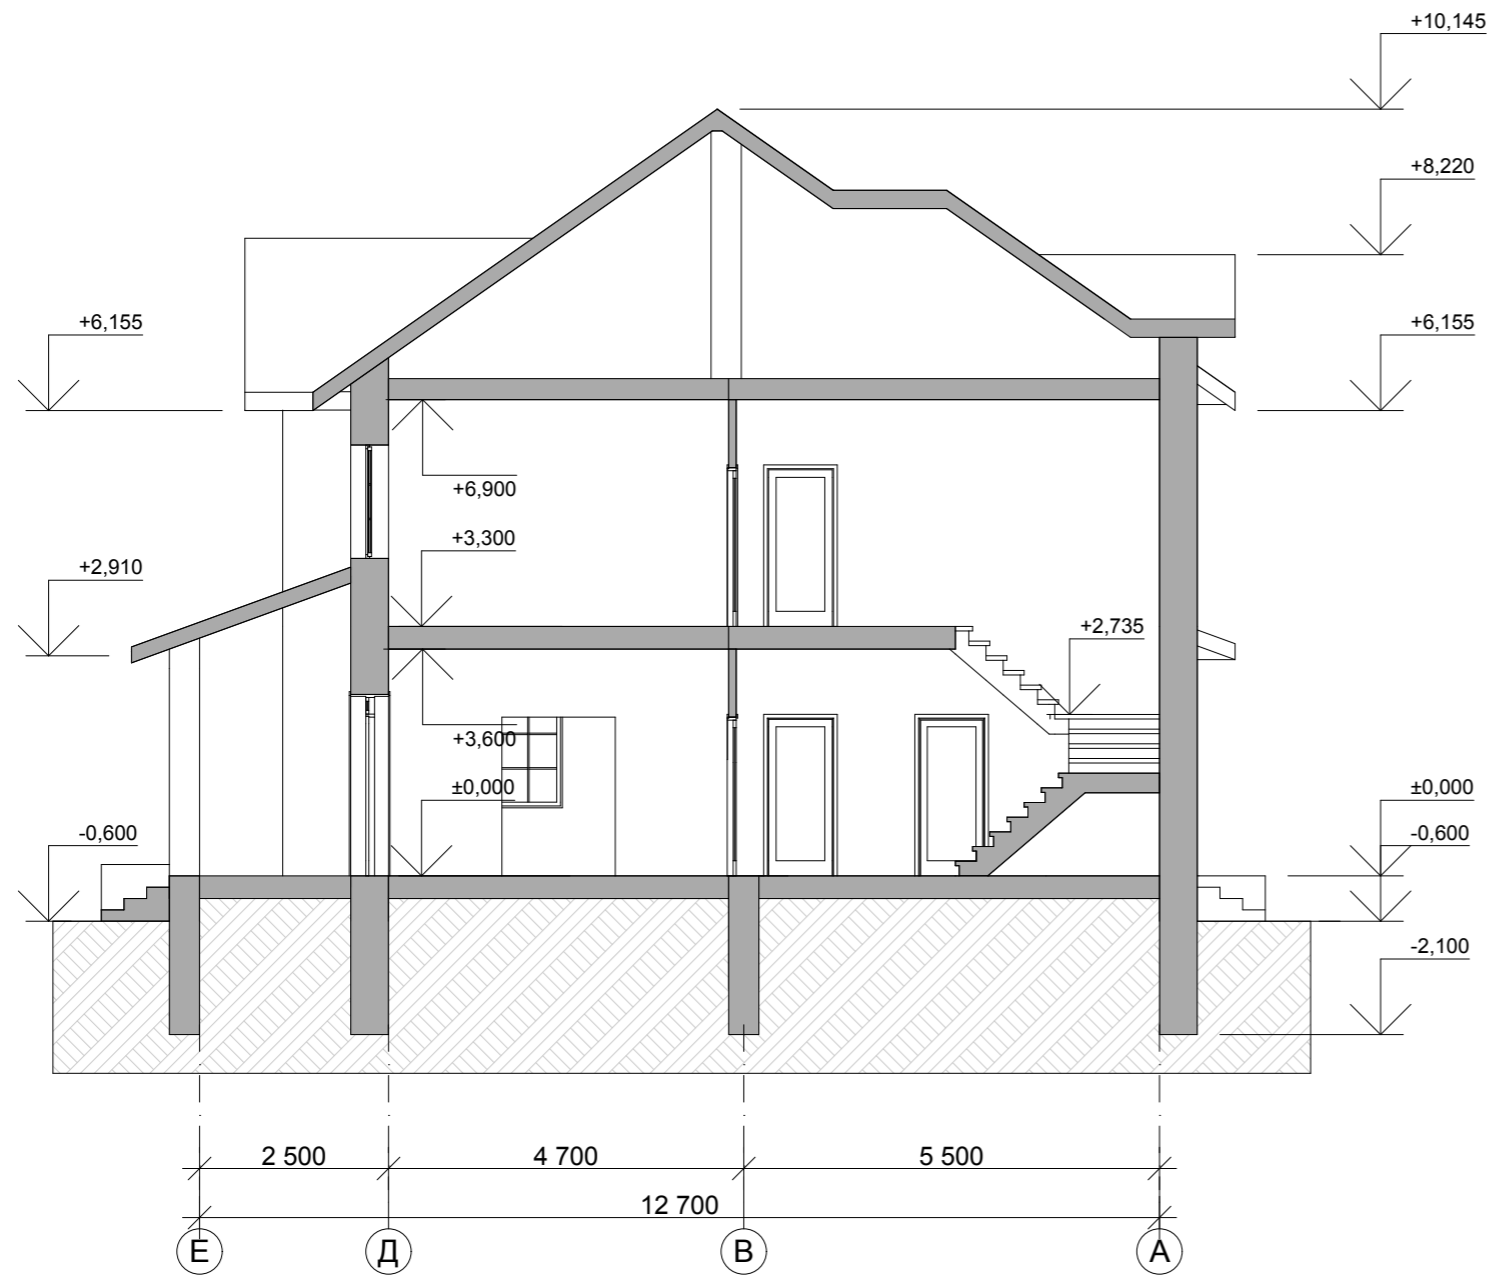

					Индивидуальный жилой дом		
Изм.	Лист	№ Докум.	Подпись	Дата			
					Стадия	Лист	Листов
Архитектор	Голубева				Э.П.		
					Разрез 1-1 М 1:100		


Фасад 1-5 М 1:100

Фасад Е-А М 1:100

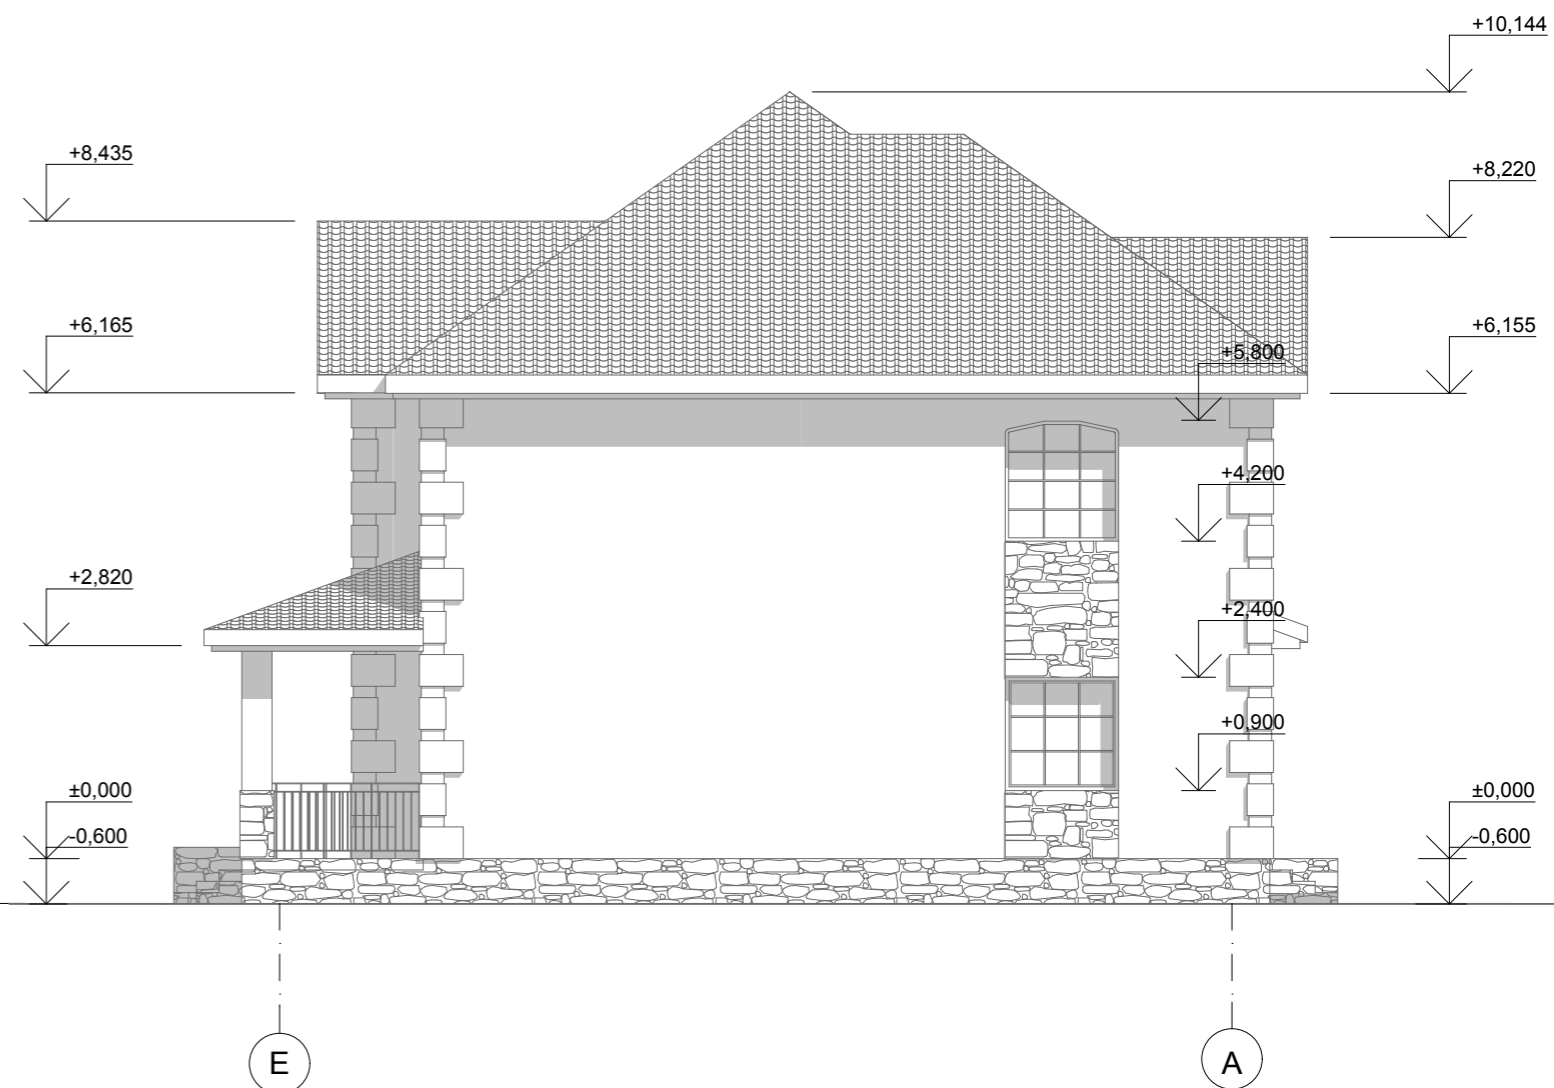


					Индивидуальный жилой дом		
Изм.	Лист	№ Докум.	Подпись	Дата			
					Стадия	Лист	Листов
Архитектор	Голубева				Э.П.		
					Фасад 1-5 М 1:100 Фасад Е-А М 1:100		

Фасад 5-1 М 1:100

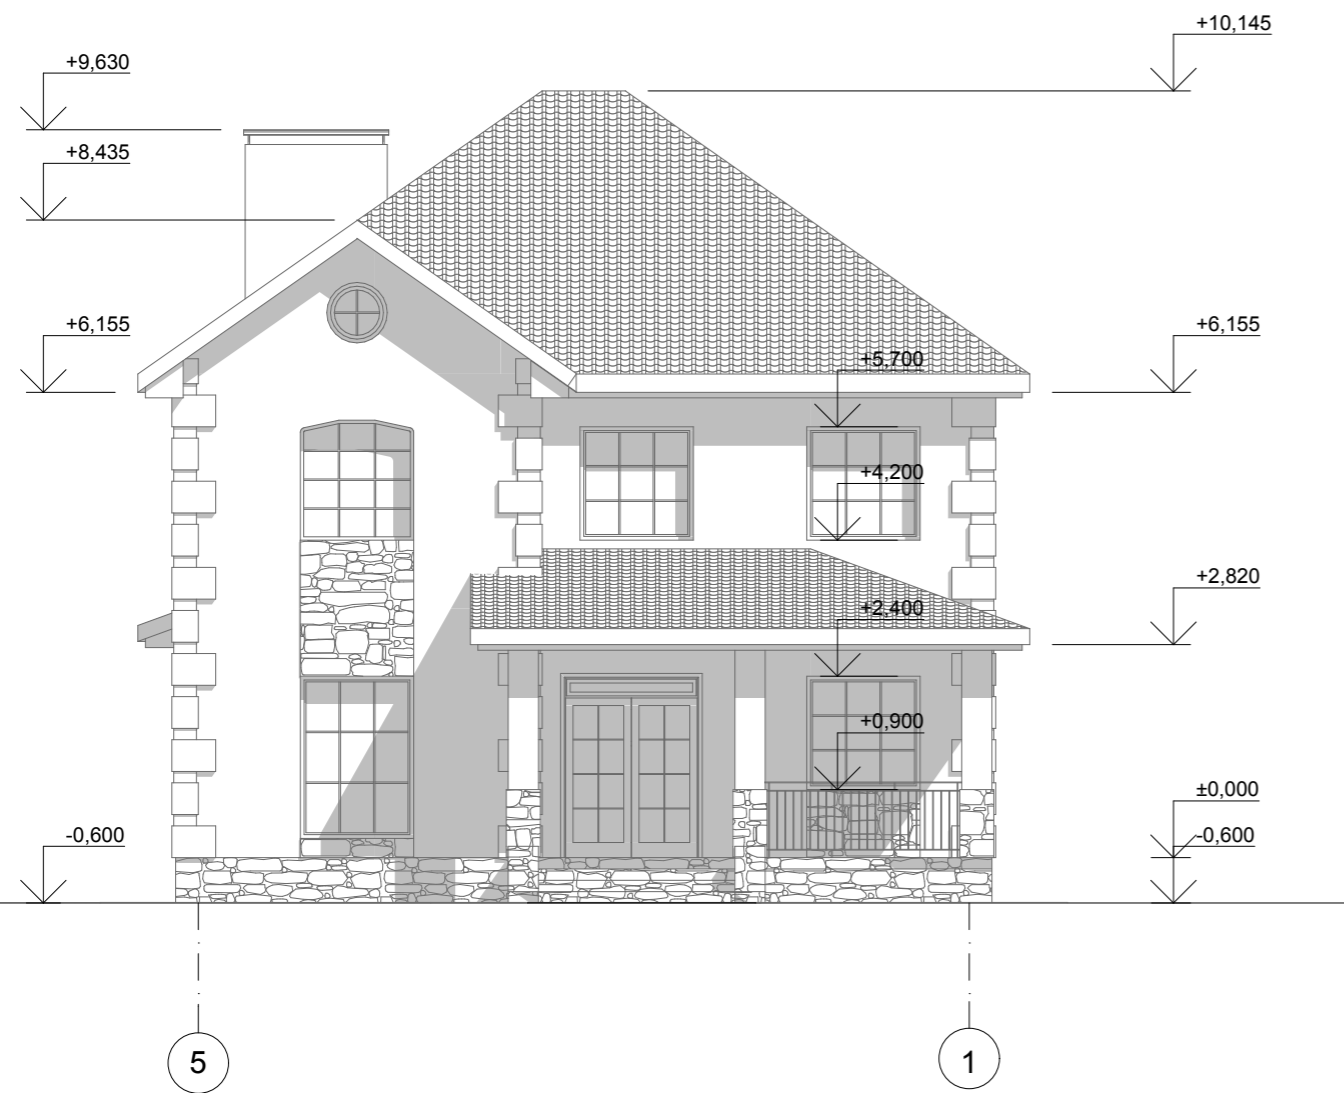

Фасад А-Е М 1:100

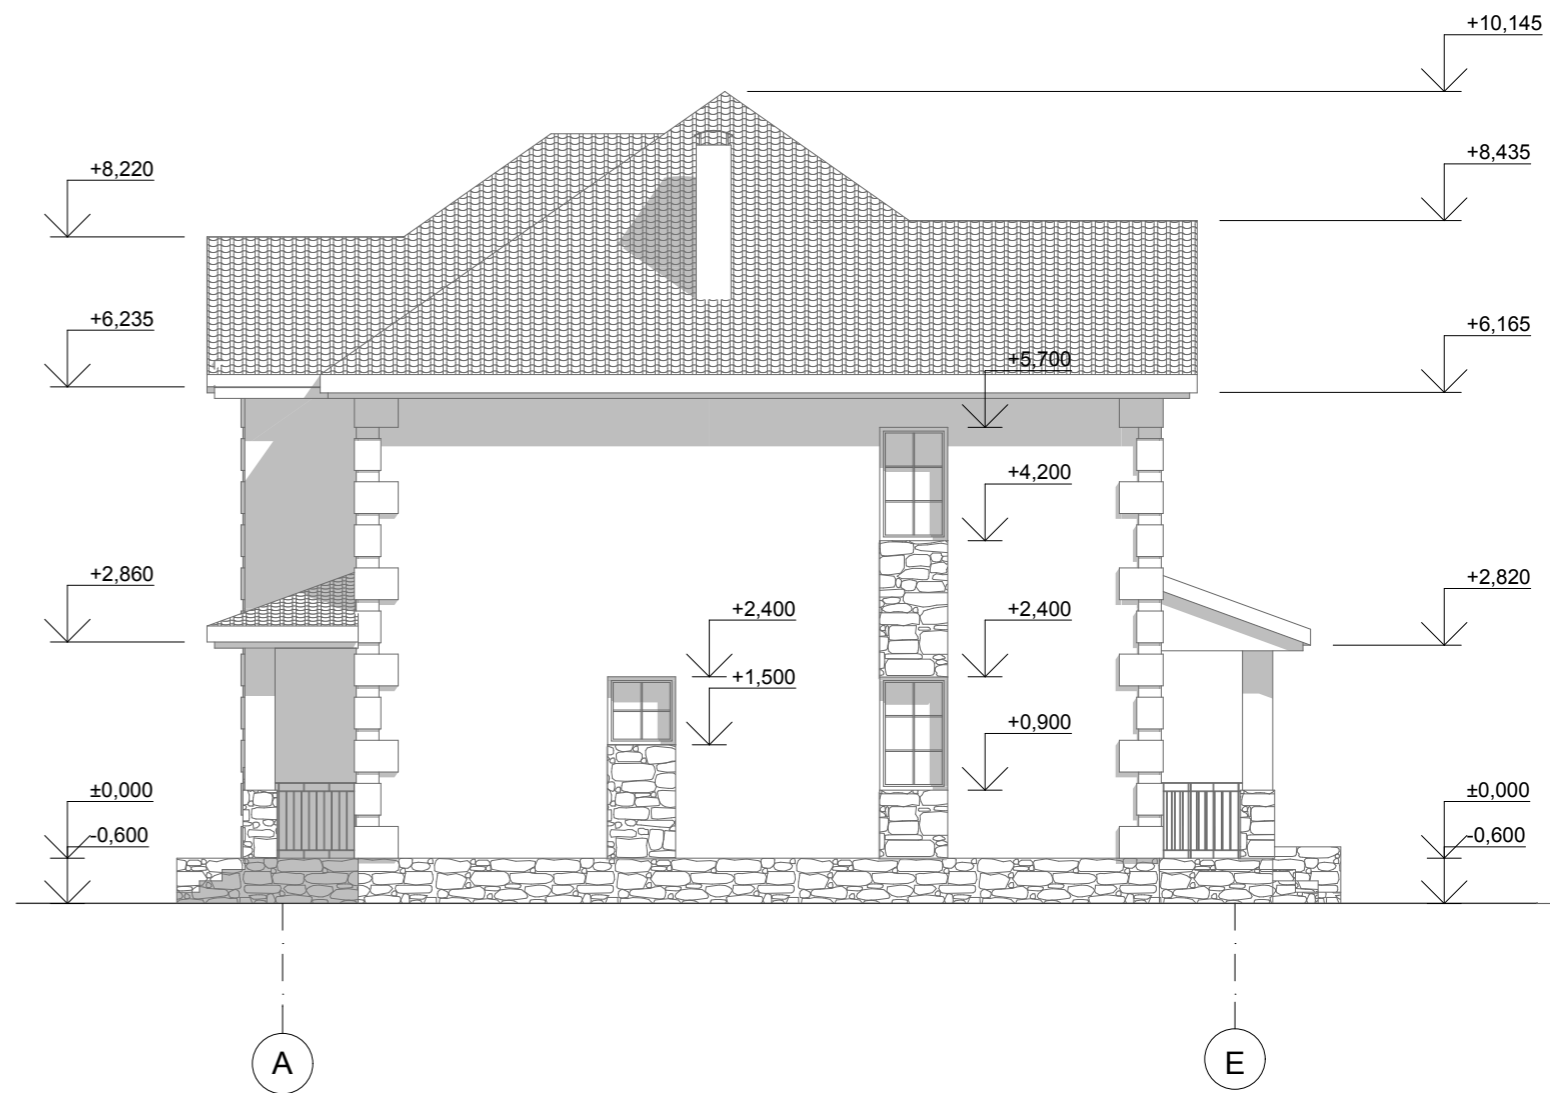

					Индивидуальный жилой дом		
Изм.	Лист	№ Докум.	Подпись	Дата			
					Стадия	Лист	Листов
Архитектор	Голубева				Э.П.		
					Фасад 5-1 М 1:100 Фасад А-Е М 1:100		

Перспективный вид 1



Перспективный вид 2




					Индивидуальный жилой дом		
Изм.	Лист	№ Докум.	Подпись	Дата			
Архитектор	Голубева				Э.П.		
					Перспективный вид 1 Перспективный вид 2		

Перспективный вид 1



Перспективный вид 2

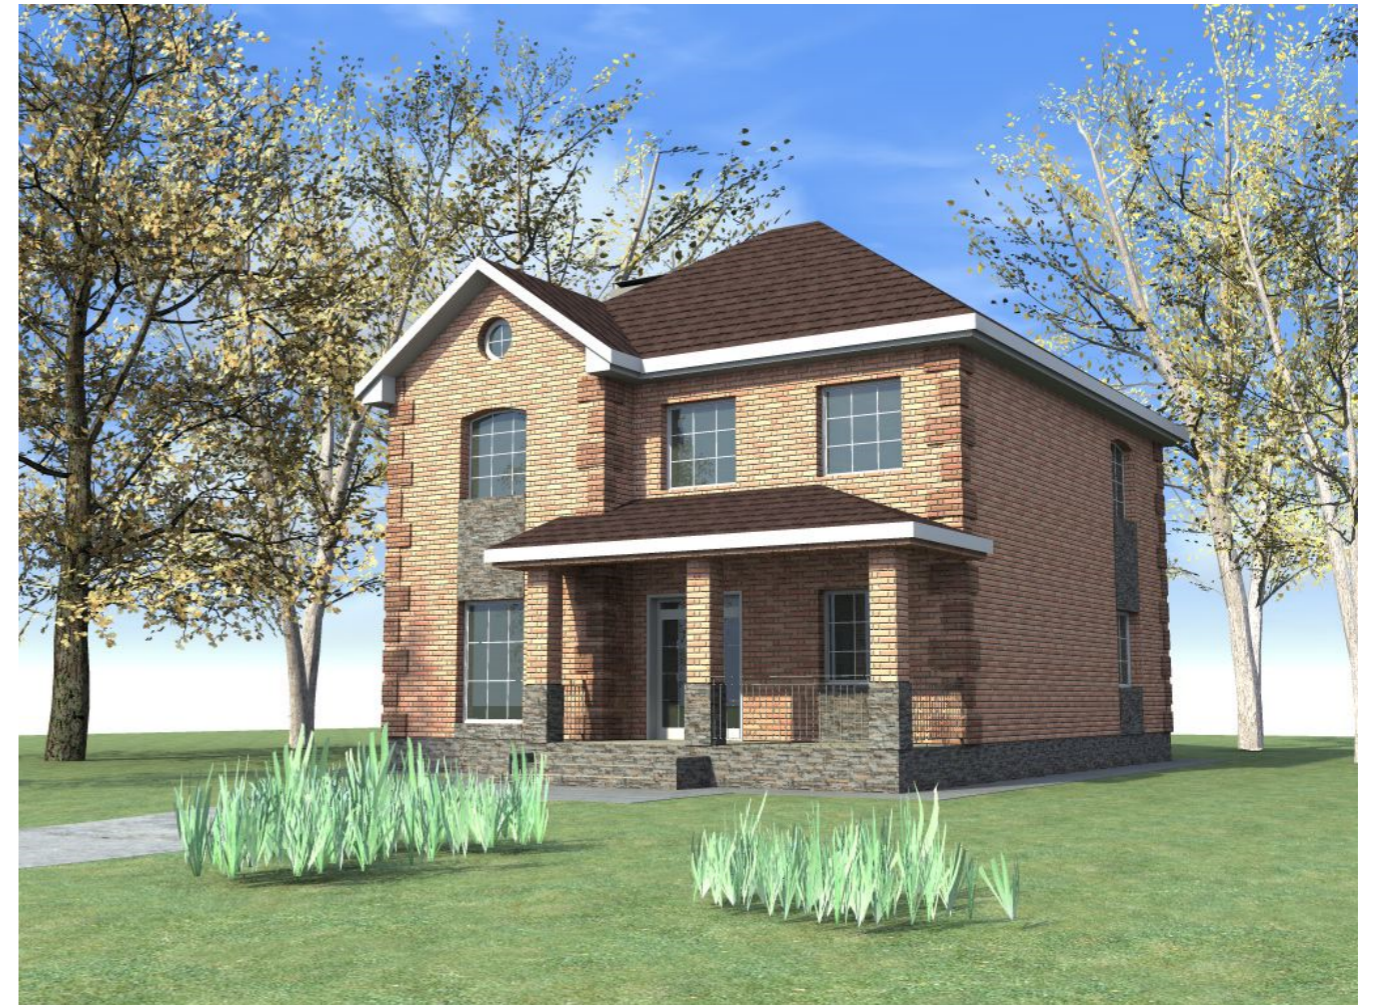

					Индивидуальный жилой дом		
Изм.	Лист	№ Докум.	Подпись	Дата			
Архитектор	Голубева				Э.П.		
					Перспективный вид 1		
					Перспективный вид 2		