

Российская Федерация. Белгородская область



тел.: 8 (800) 707-29-17
+7 (4722) 37-29-17, +7 (910) 737-29-17
www.svoymaxonline.com, info@svoymaxonline.com


ЭСКИЗНЫЙ ПРОЕКТ ИНДИВИДУАЛЬНЫЙ ЖИЛОЙ ДОМ



Разработал: Голубева К.Ю.
Проверил: Гридасов Р.Н.

г. Белгород


План фундаментов М 1:100

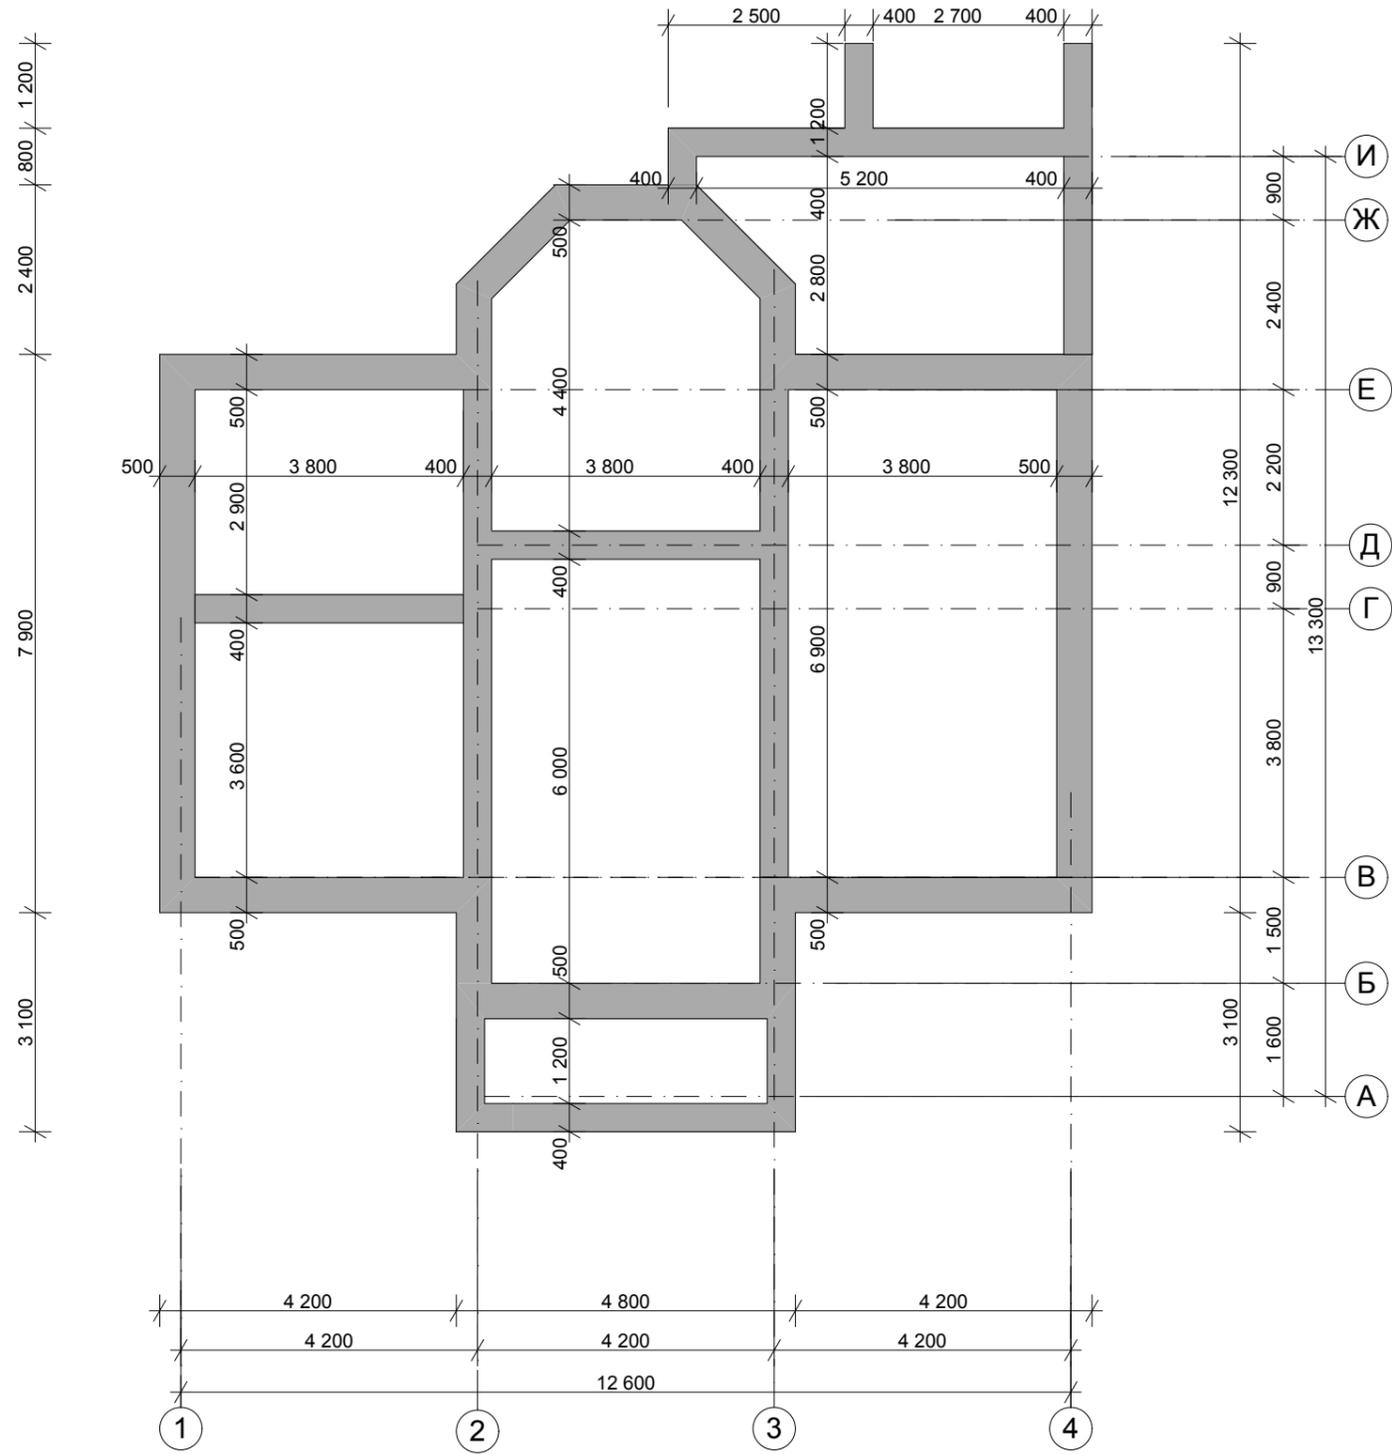

					Индивидуальный жилой дом		
Изм.	Лист	№ Докум.	Подпись	Дата			
					Стадия	Лист	Листов
Архитектор	Голубева				Э.П.		
					План фундаментов М 1:100		

План первого этажа М 1:100

Экспликация помещений первого этажа

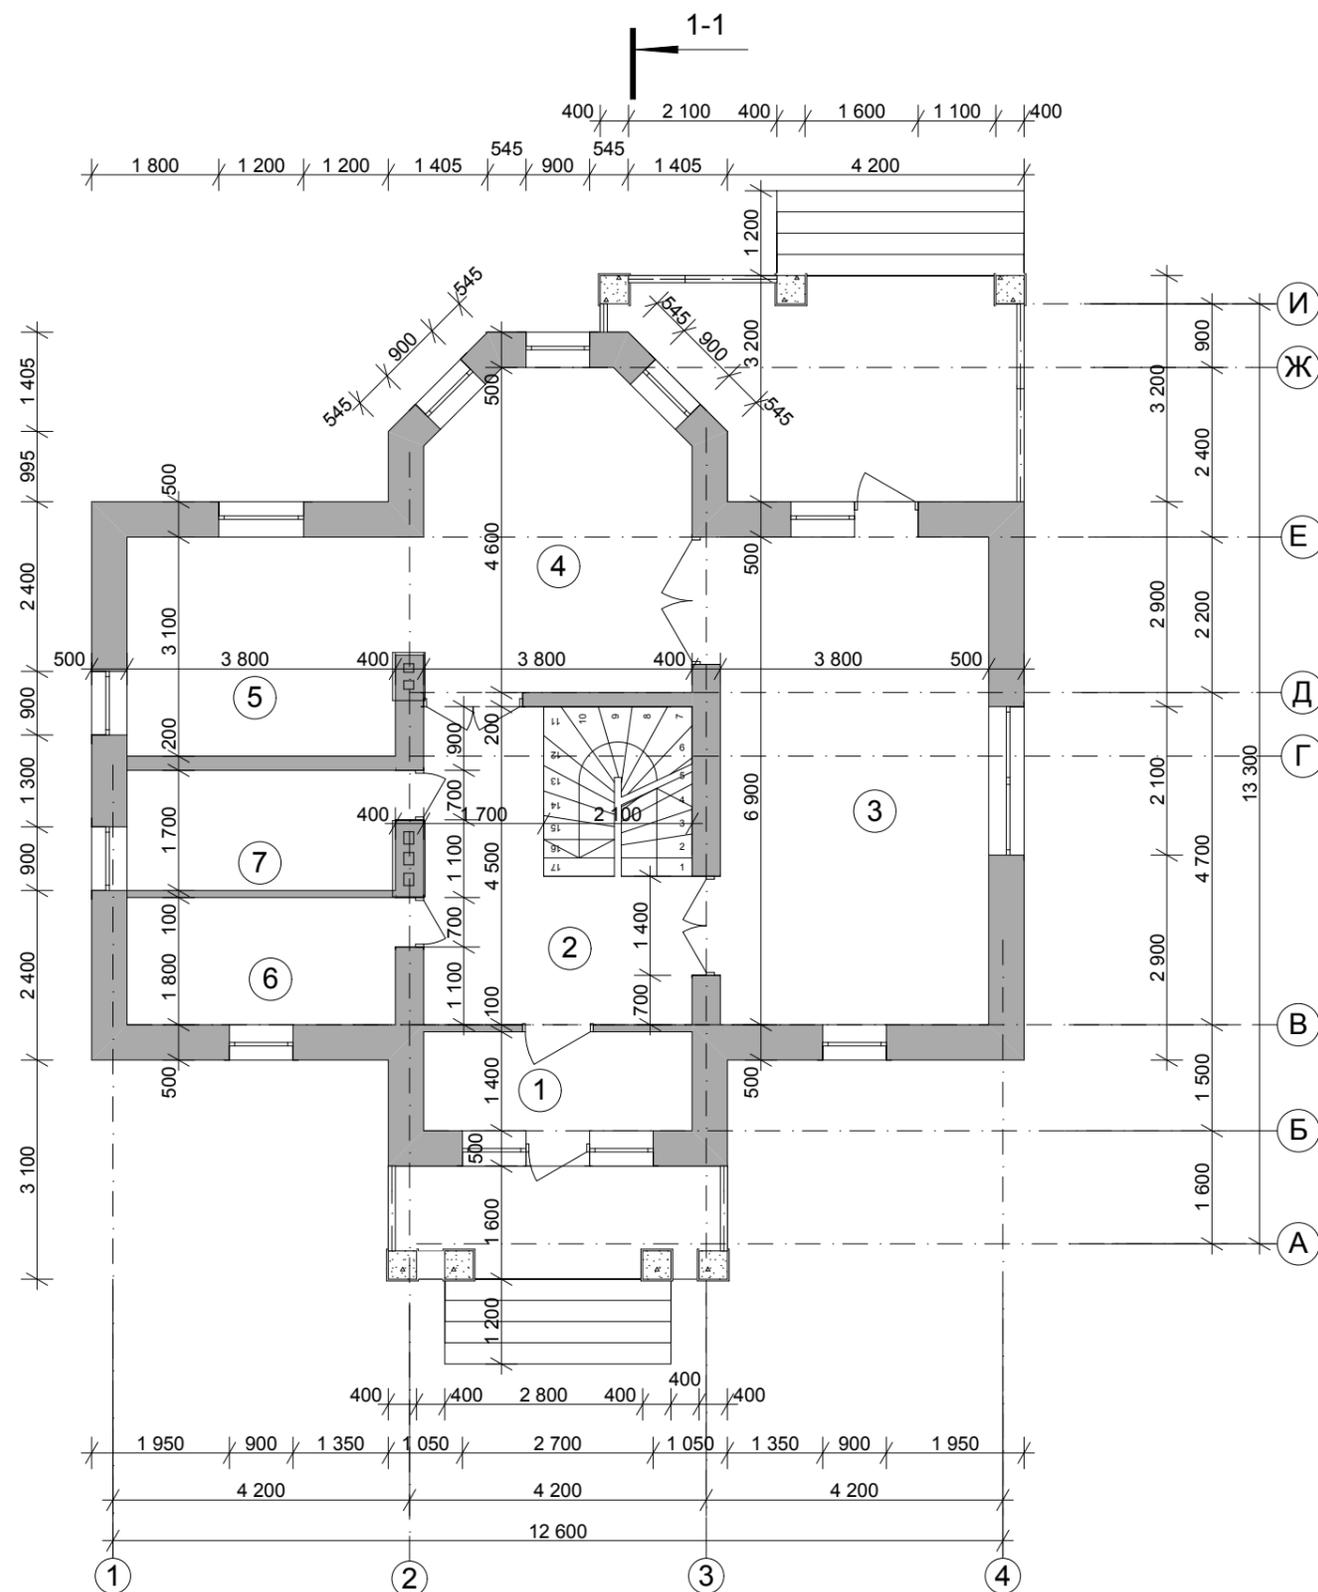


№ П/П	Наименование	Площадь м ²	Примечание
1	Тамбур	5,32	
2	Холл	17,38	
3	Гостиная	26,85	
4	Столовая	16,36	
5	Кухня	11,90	
6	Ванная	7,04	
7	Котельная	6,66	
Итого по первому этажу		91,51	

				Индивидуальный жилой дом		
Изм. Лист	№ Докум.	Подпись	Дата			
				Стадия	Лист	Листов
				Э.П.		
Архитектор Голубева				План первого этажа М 1:100 Экспликация помещений первого этажа		

План второго этажа М 1:100


Экспликация помещений второго этажа

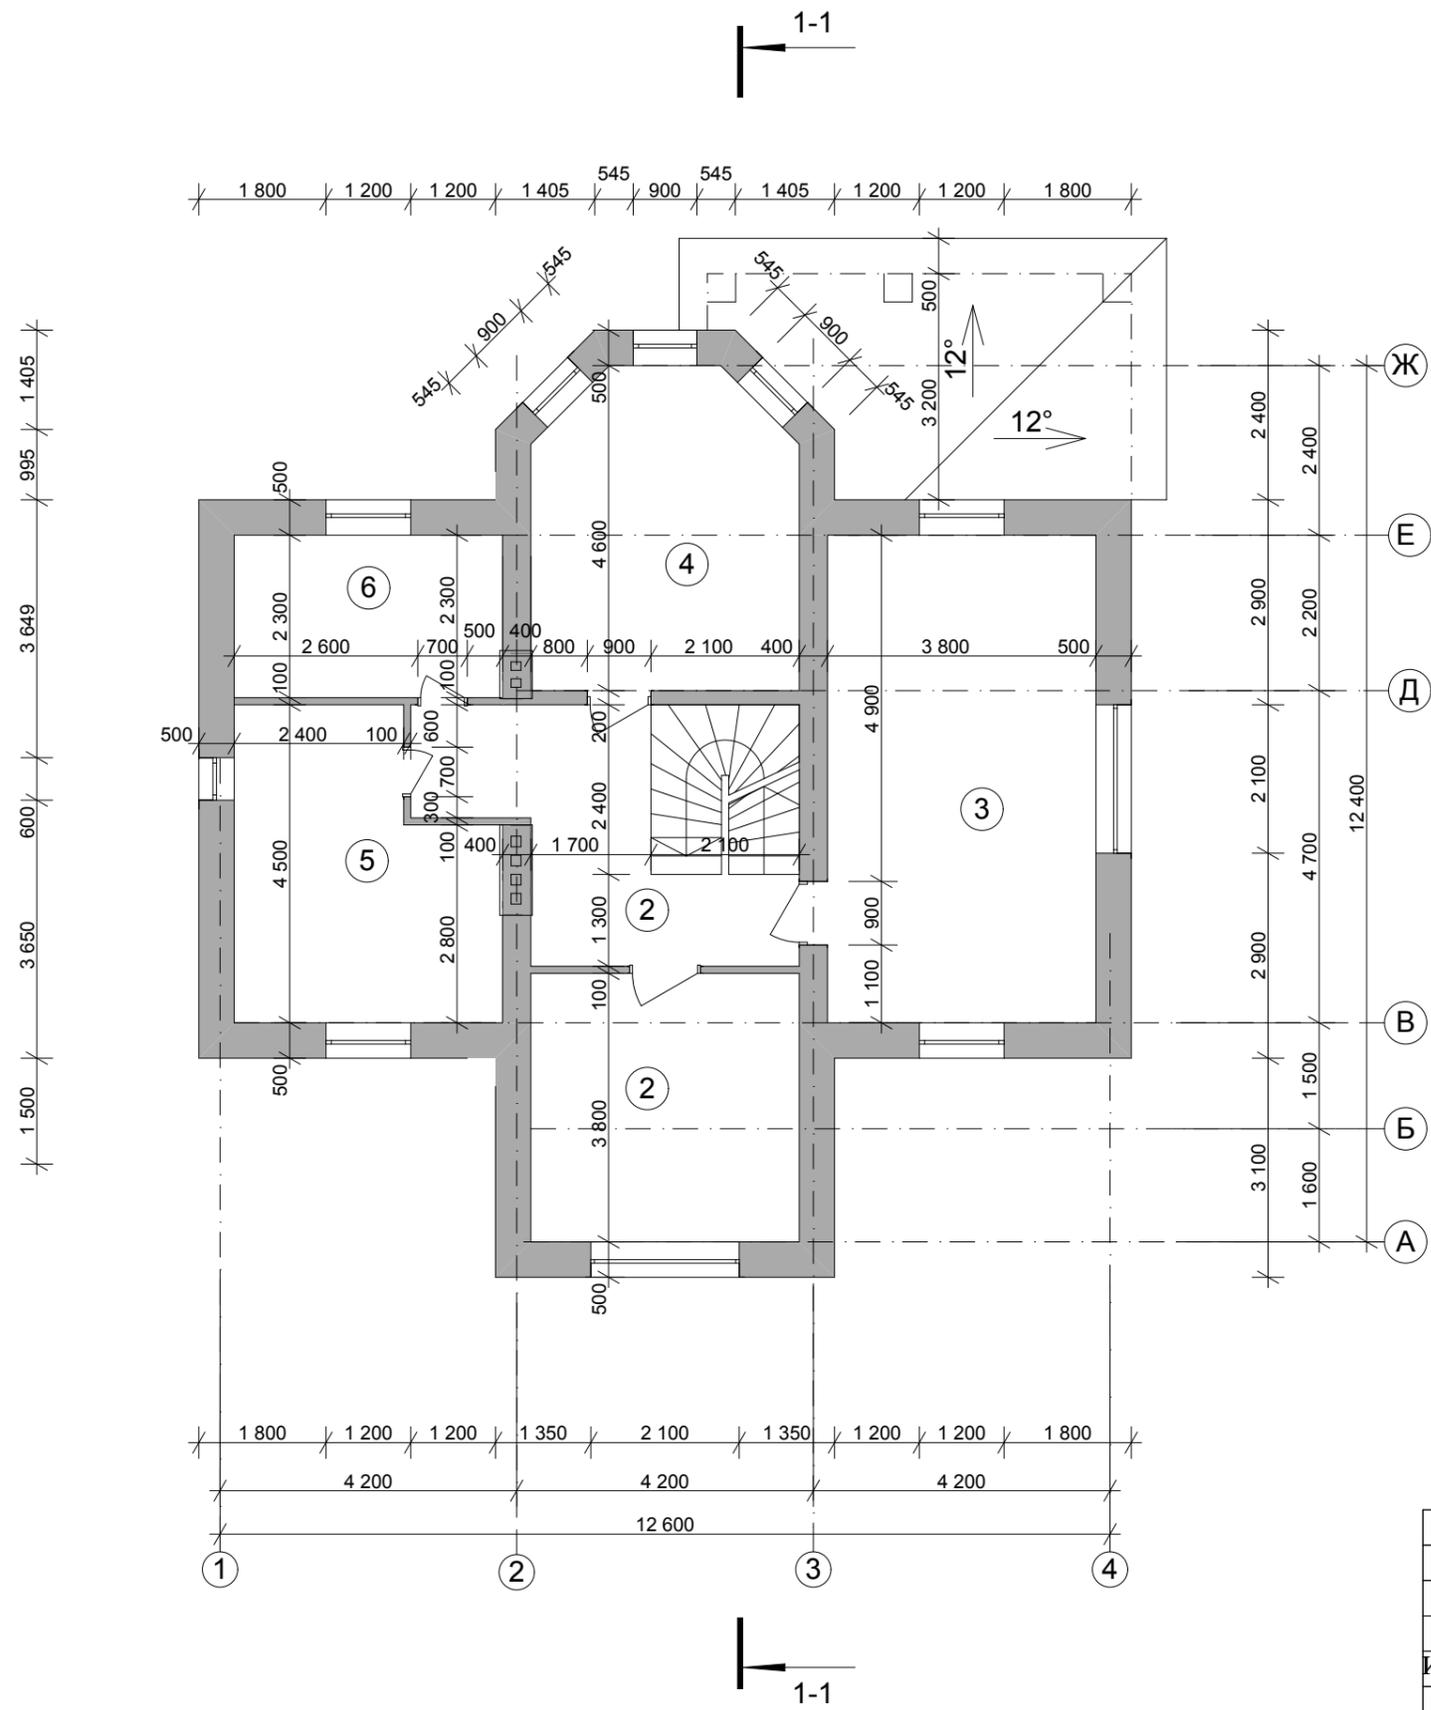

№ П/П	Наименование	Площадь м ²	Примечание
1	Холл	11,73	
2	Спальня	14,44	
3	Спальня	26,48	
4	Спальня	16,24	
5	Ванная	14,72	
6	Гардероб	9,74	
Итого по второму этажу		93,35	


					Индивидуальный жилой дом		
Изм.	Лист	№ Докум.	Подпись	Дата			
					Э.П.	Лист	Листов
Архитектор	Голубева						
					План второго этажа М 1:100 Экспликация помещений второго этажа		

План плит перекрытия первого этажа М 1:100

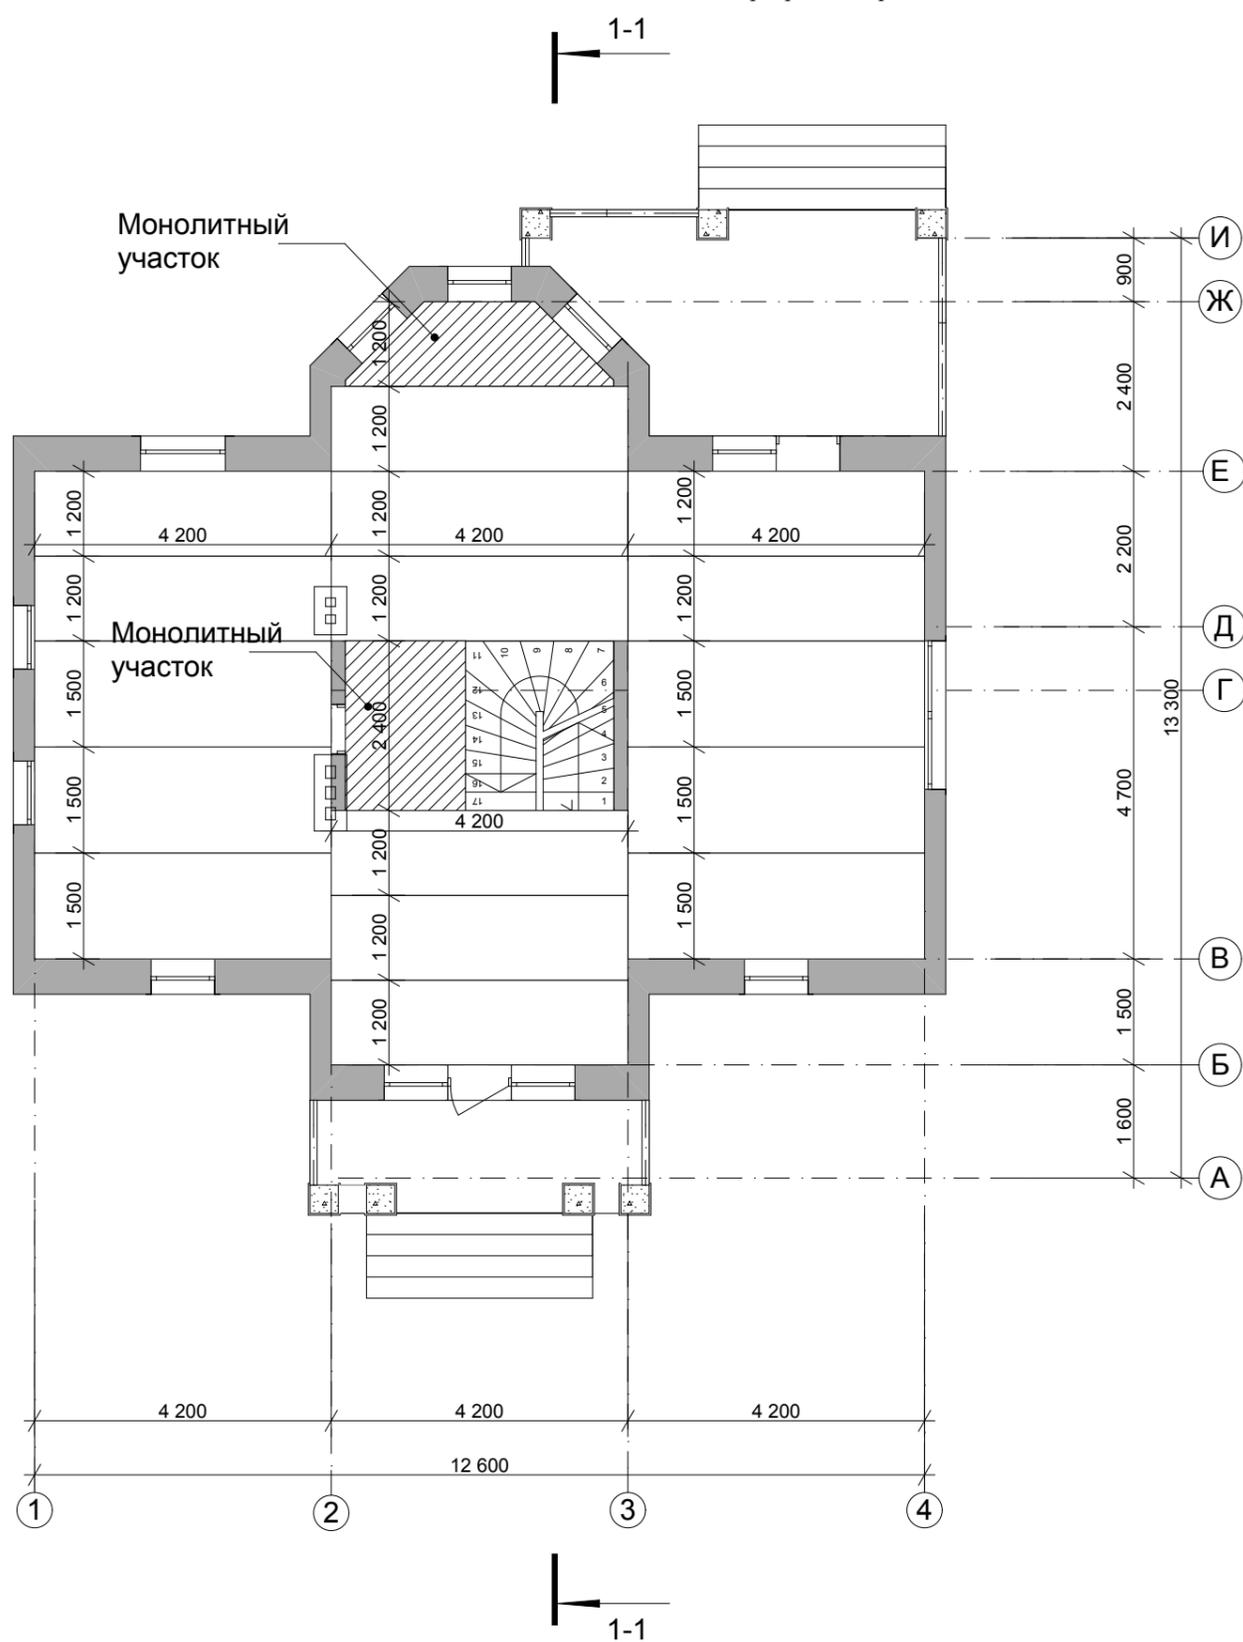


					Индивидуальный жилой дом		
Изм.	Лист	№ Докум.	Подпись	Дата			
					Стадия	Лист	Листов
Архитектор	Голубева				Э.П.		
					План плит перекрытия первого этажа М 1:100		

План кровли М 1:100

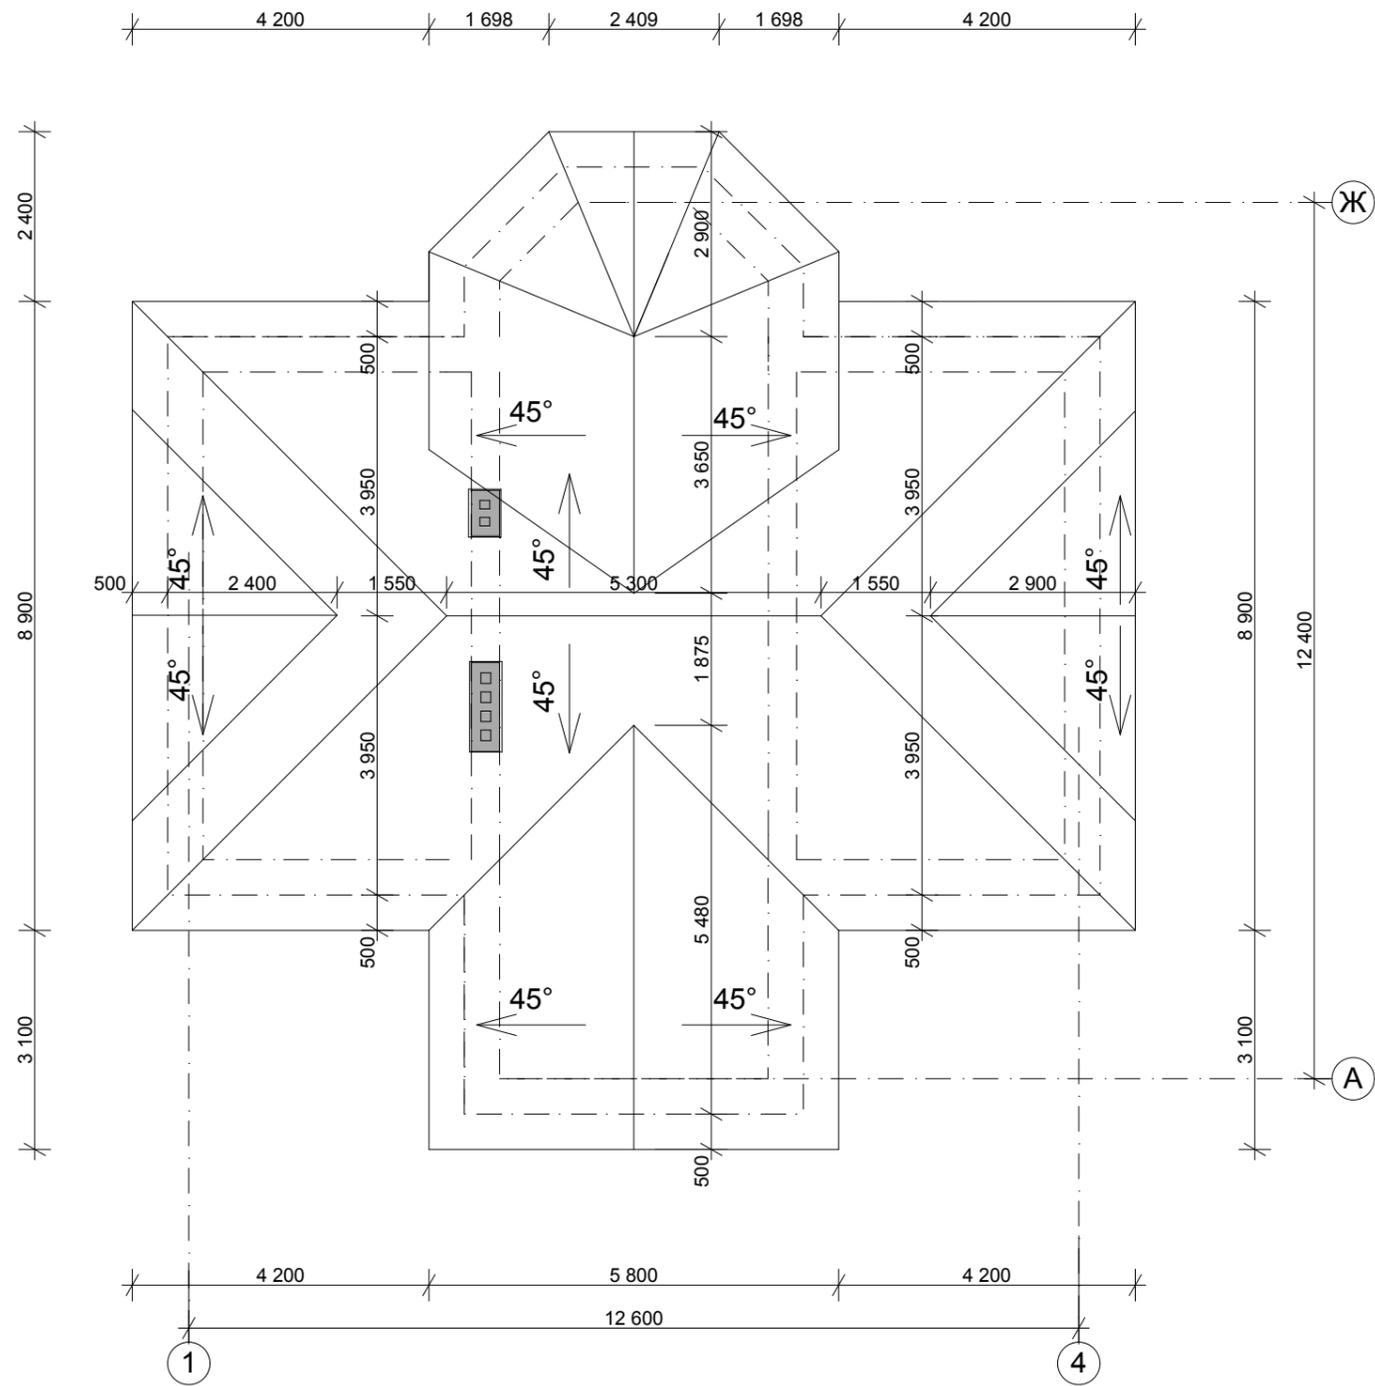


					Индивидуальный жилой дом		
Изм.	Лист	№ Докум.	Подпись	Дата			
Архитектор	Голубева				Э.П.		
					План кровли М 1:100		

Разрез 1-1 М 1:100

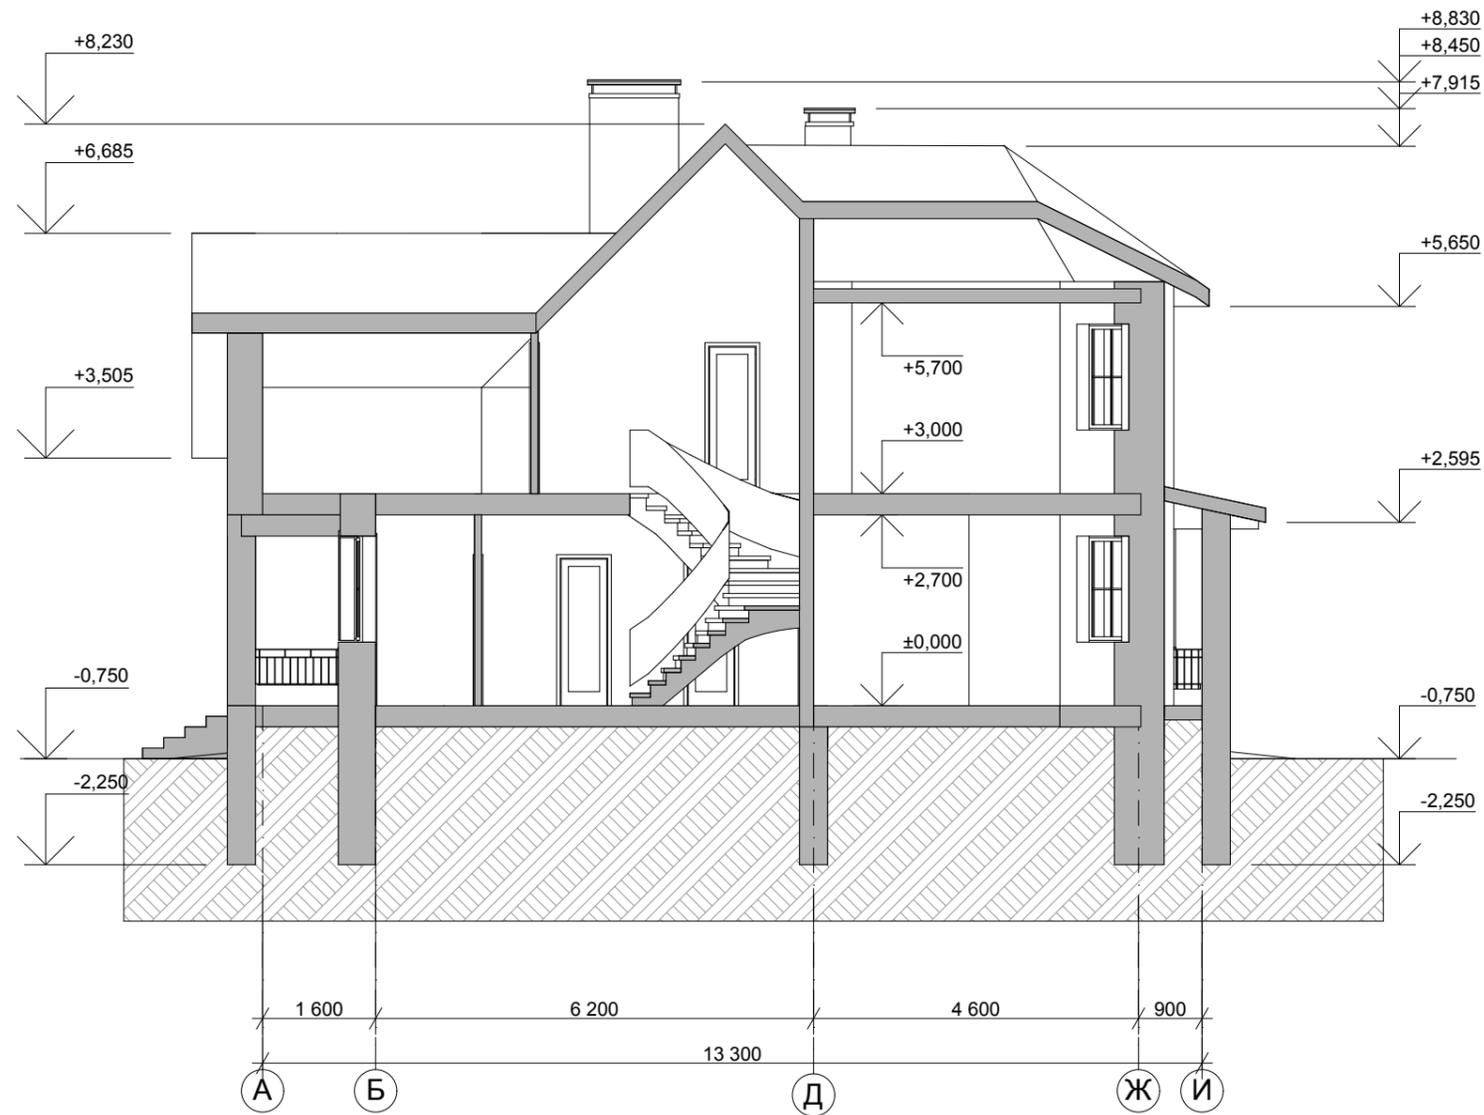


					Индивидуальный жилой дом		
Изм.	Лист	№ Докум.	Подпись	Дата			
					Стадия	Лист	Листов
Архитектор	Голубева				Э.П.		
					Разрез 1-1 М 1:100		

Фасад 1-4 М 1:100

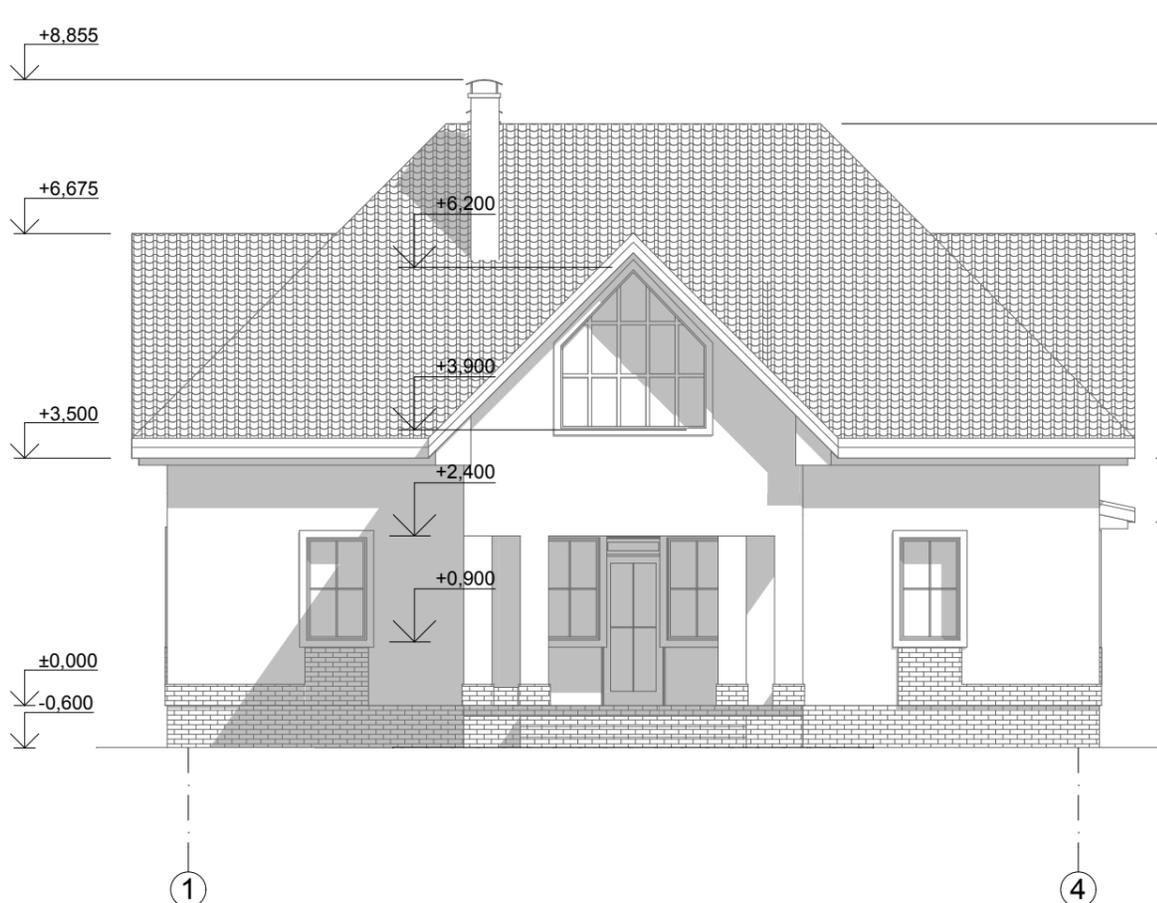


Фасад И-А М 1:100

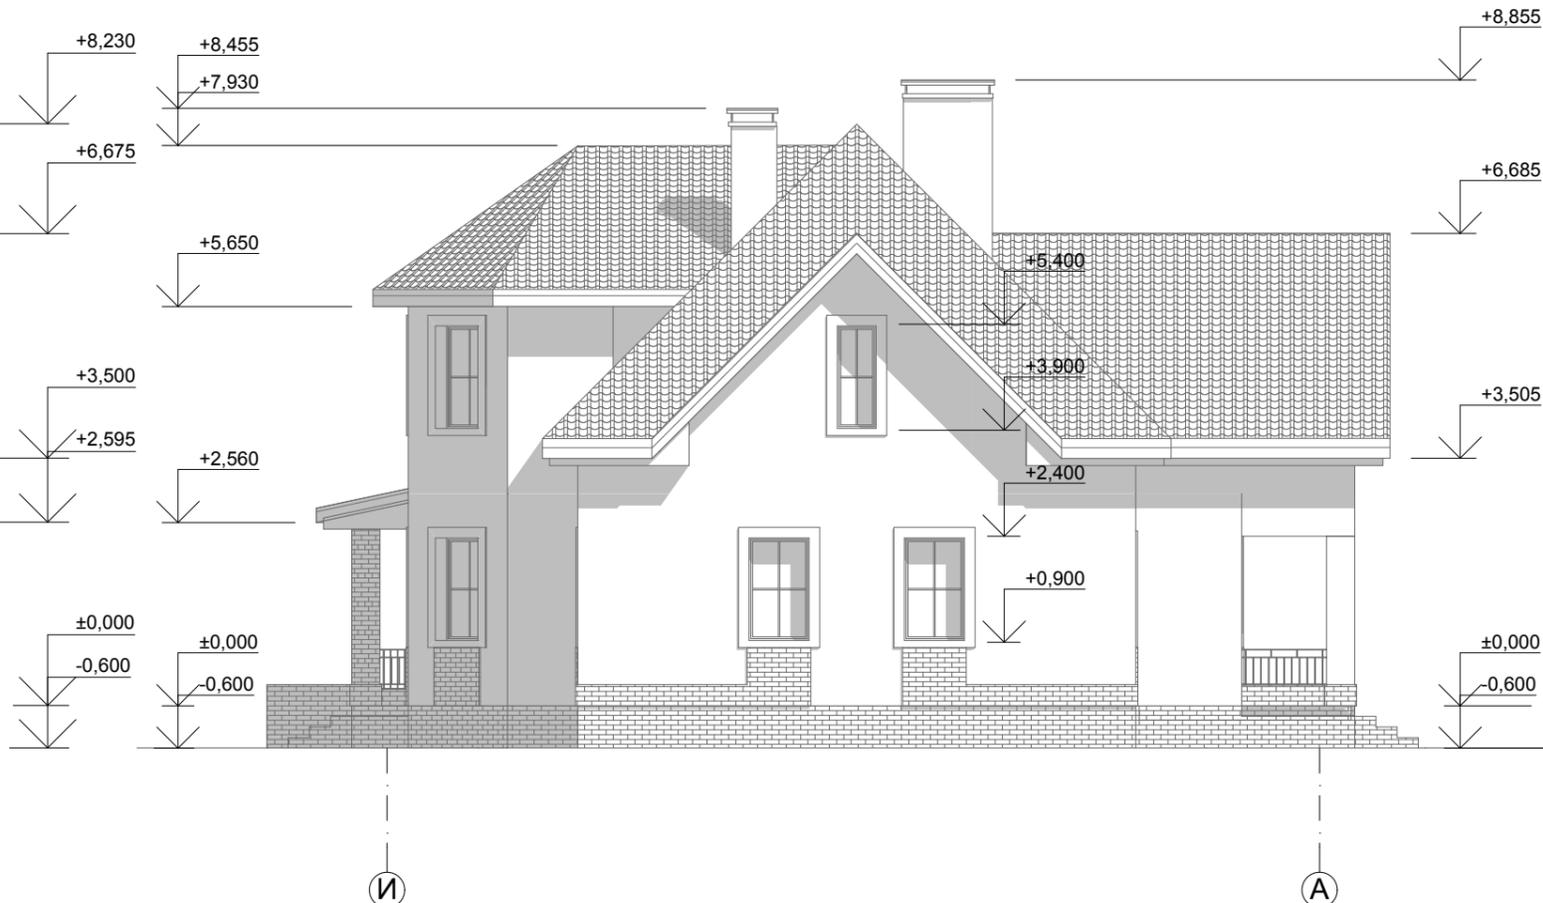


					Индивидуальный жилой дом			
Изм.	Лист	№ Докум.	Подпись	Дата				
						Стадия	Лист	Листов
Архитектор		Голубева				Э.П.		
					Фасад 1-4 М 1:100			
					Фасад И-А М 1:100			

Фасад 4-1 М 1:100

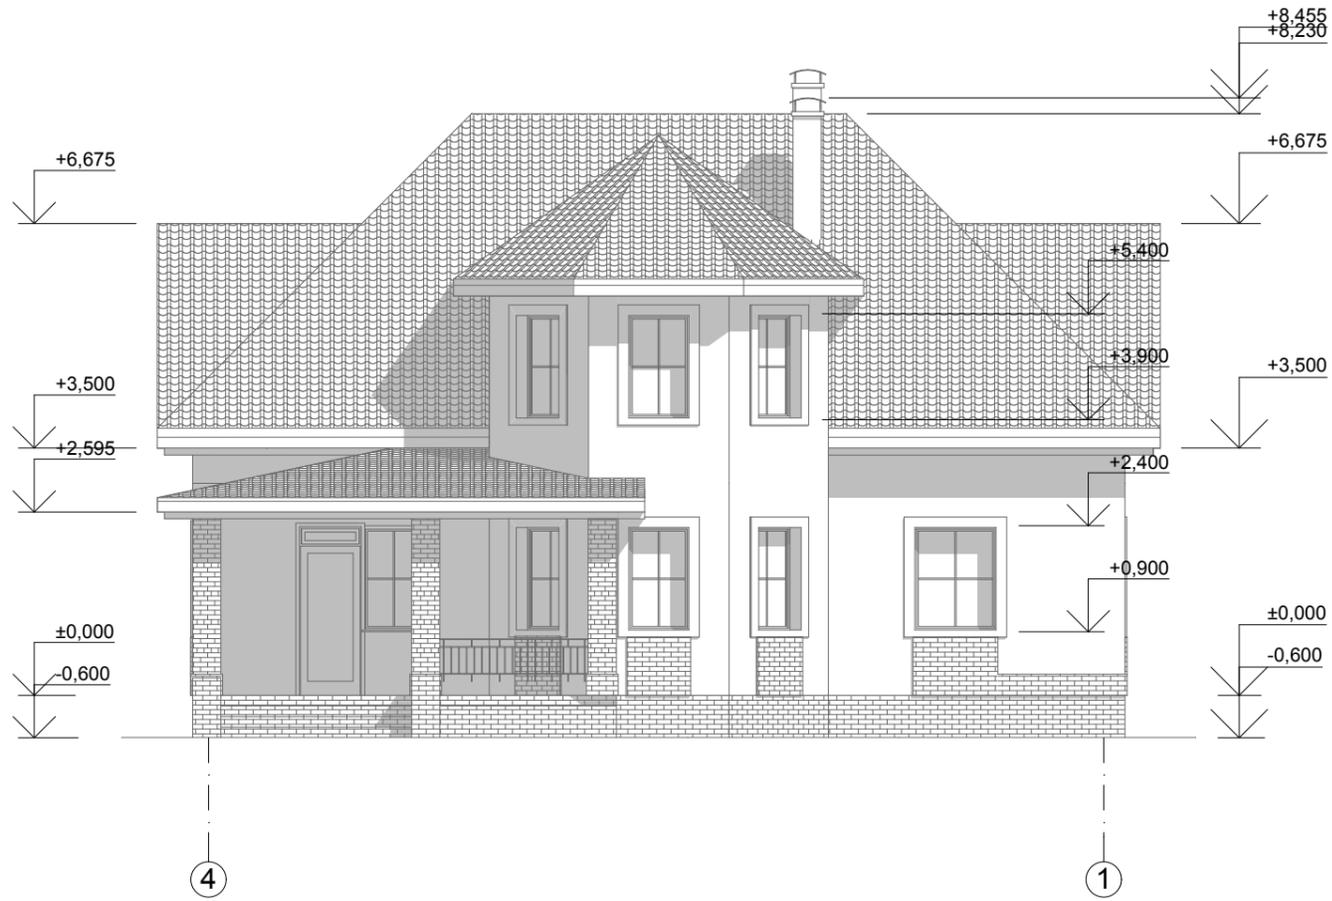

Фасад А-Д М 1:100

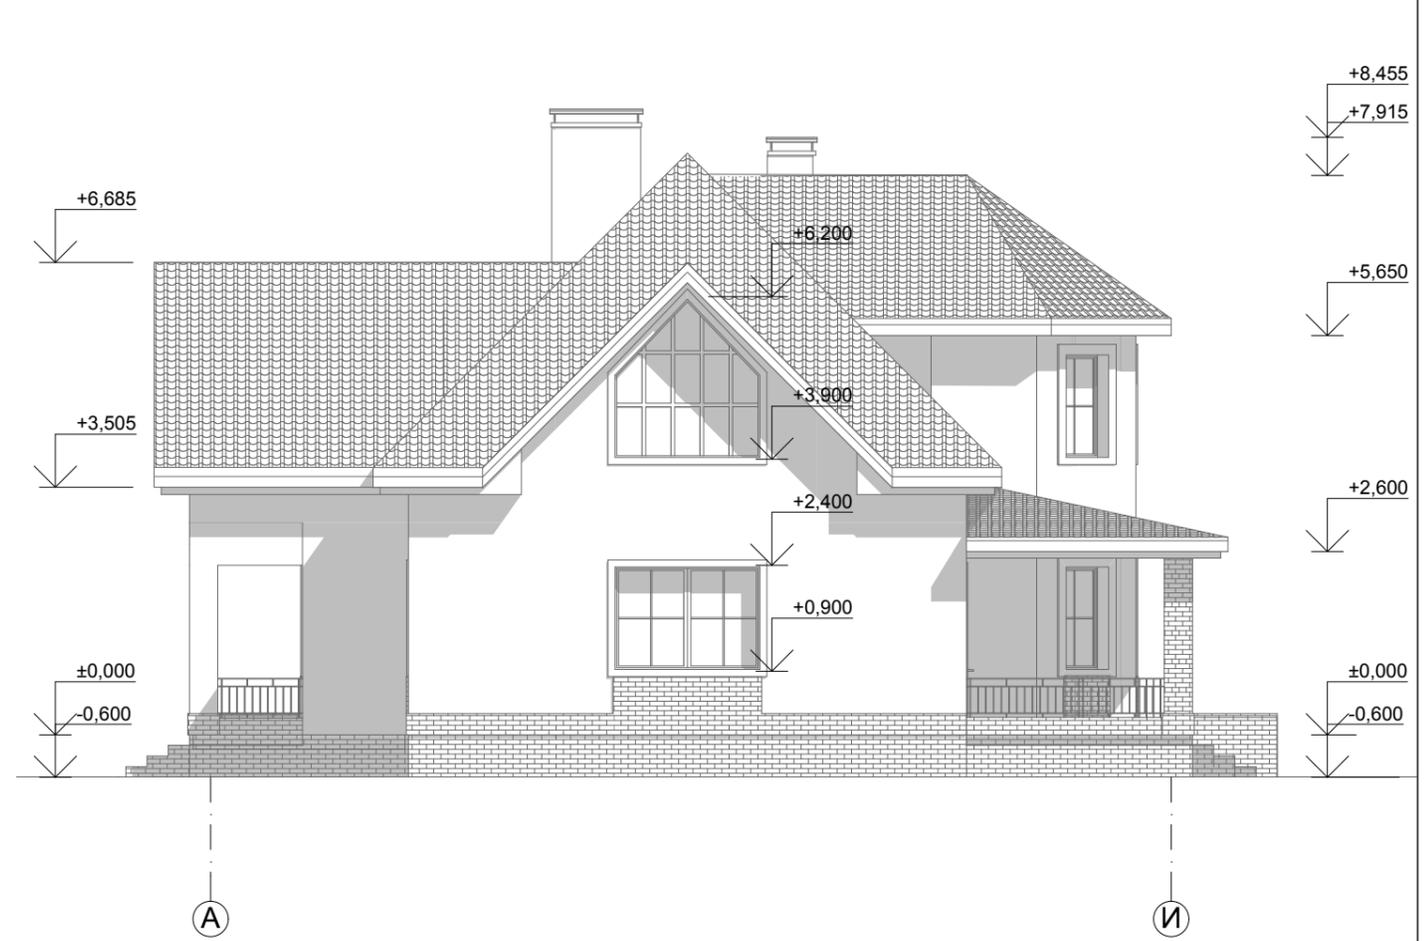

					Индивидуальный жилой дом		
Изм.	Лист	№ Докум.	Подпись	Дата			
					Стадия	Лист	Листов
Архитектор	Голубева				Э.П.		
					Фасад 4-1 М 1:100 Фасад А-Д М 1:100		

Перспективный вид 1



Перспективный вид 2



					Индивидуальный жилой дом		
Изм.	Лист	№ Докум.	Подпись	Дата			
Архитектор	Голубева				Э.П.		
					Перспективный вид 1		
					Перспективный вид 2		

Перспективный вид 1



Перспективный вид 2



					Индивидуальный жилой дом		
Изм.	Лист	№ Докум.	Подпись	Дата			
Архитектор	Голубева				Э.П.		
					Перспективный вид 1		
					Перспективный вид 2		

Перспективный вид 1



Перспективный вид 2



					Индивидуальный жилой дом		
Изм.	Лист	№ Докум.	Подпись	Дата			
Архитектор	Голубева				Э.П.		
					Перспективный вид 1		
					Перспективный вид 2		



					Индивидуальный жилой дом			
Изм.	Лист	№ Докум.	Подпись	Дата				
						Стадия	Лист	Листов
Архитектор	Голубева					Э.П.		
					Перспективный вид 1			
					Перспективный вид 2			