

Российская Федерация. Белгородская область



тел.: 8 (800) 707-29-17

+7 (4722) 37-29-17, +7 (910) 737-29-17

www.svoydom.online, info@svoydom.online

ЭСКИЗНЫЙ ПРОЕКТ

ИНДИВИДУАЛЬНЫЙ ЖИЛОЙ ДОМ




Разработал: Голубева К.Ю.

Проверил: Гридасов Р.Н.


г. Белгород

План фундаментов М 1:100

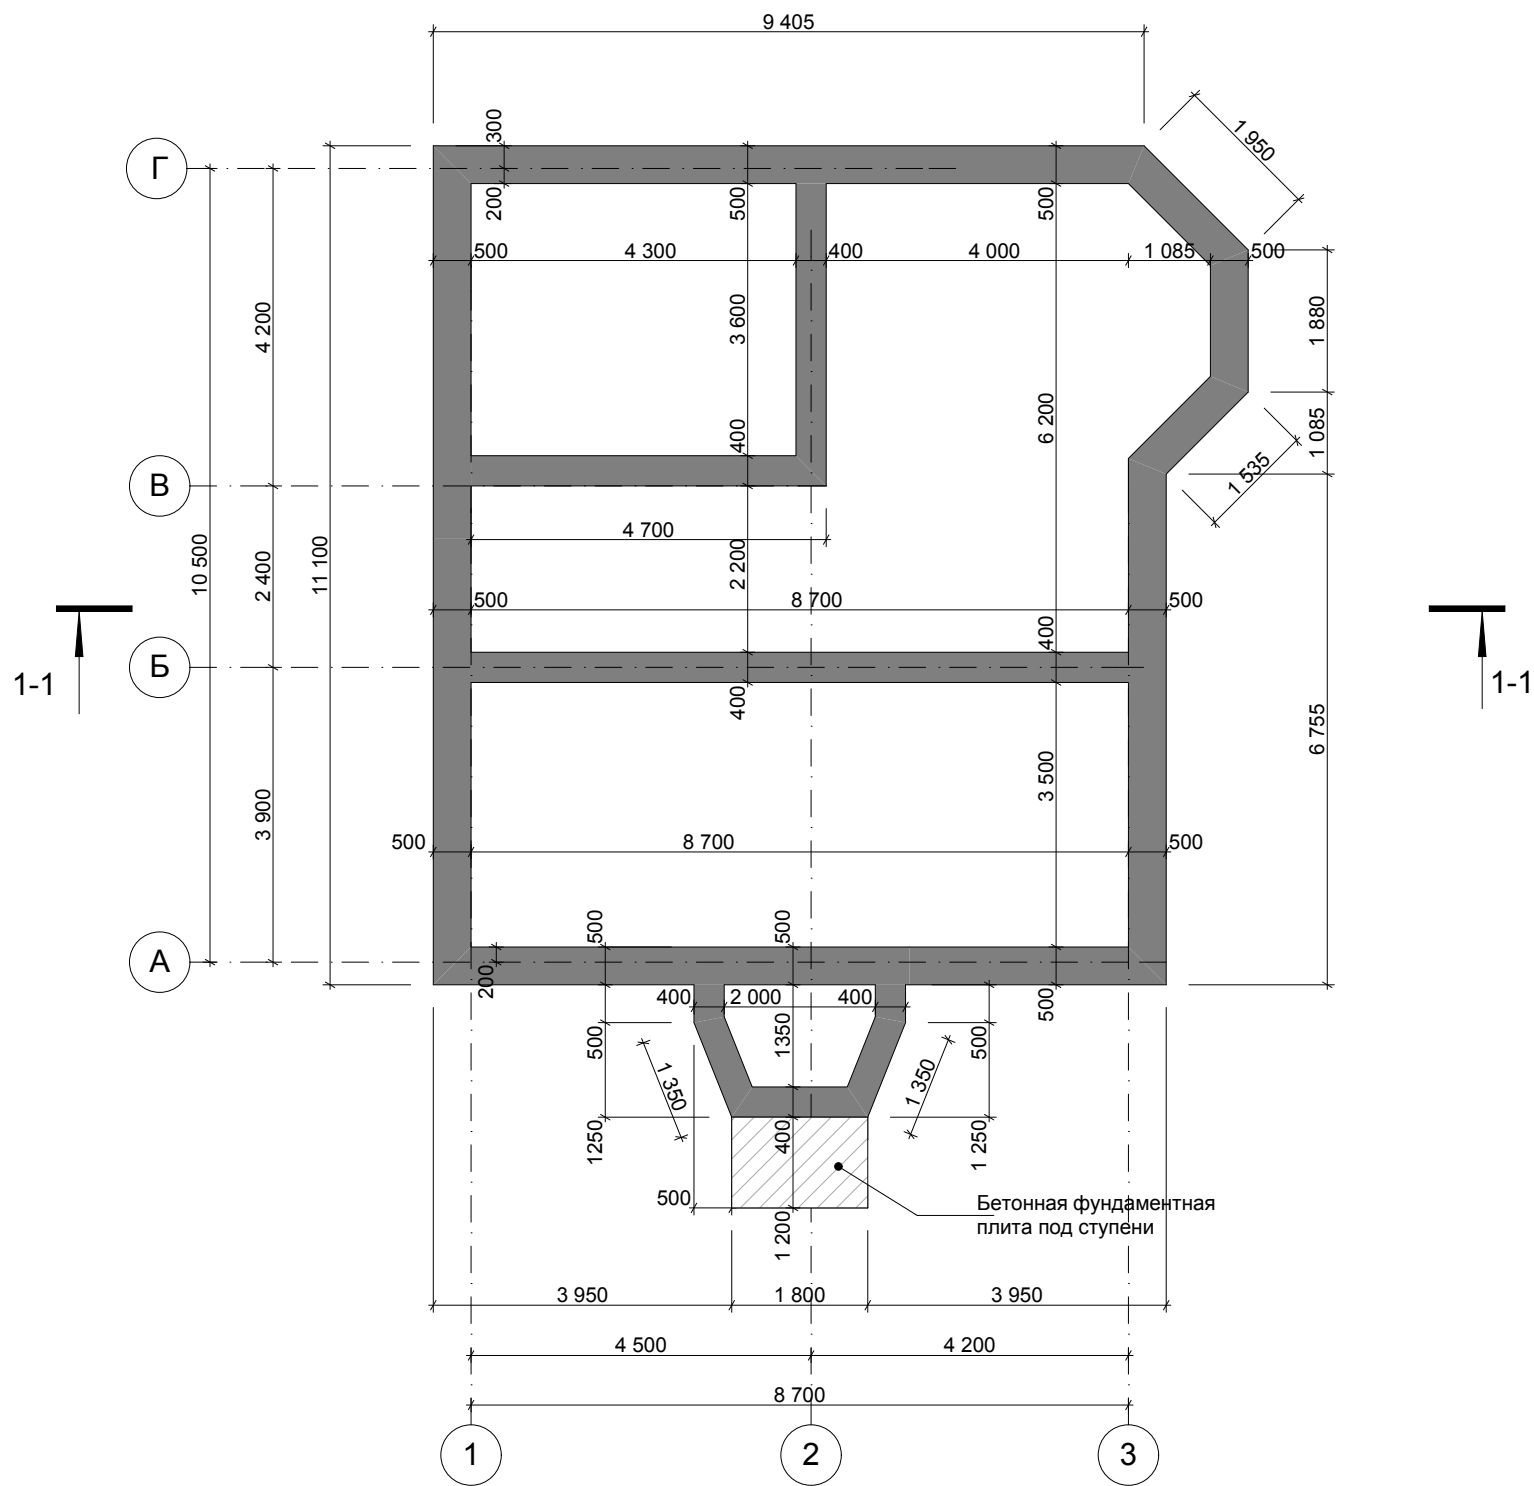

					Индивидуальный жилой дом				
Изм.	Лист	№ Докум.	Подпись	Дата					
						Стадия	Лист	Листов	
						Э.П.			
Разработал	Голубева								
Проверил	Гридасов				План фундаментов М 1:100				

План первого этажа М 1:100

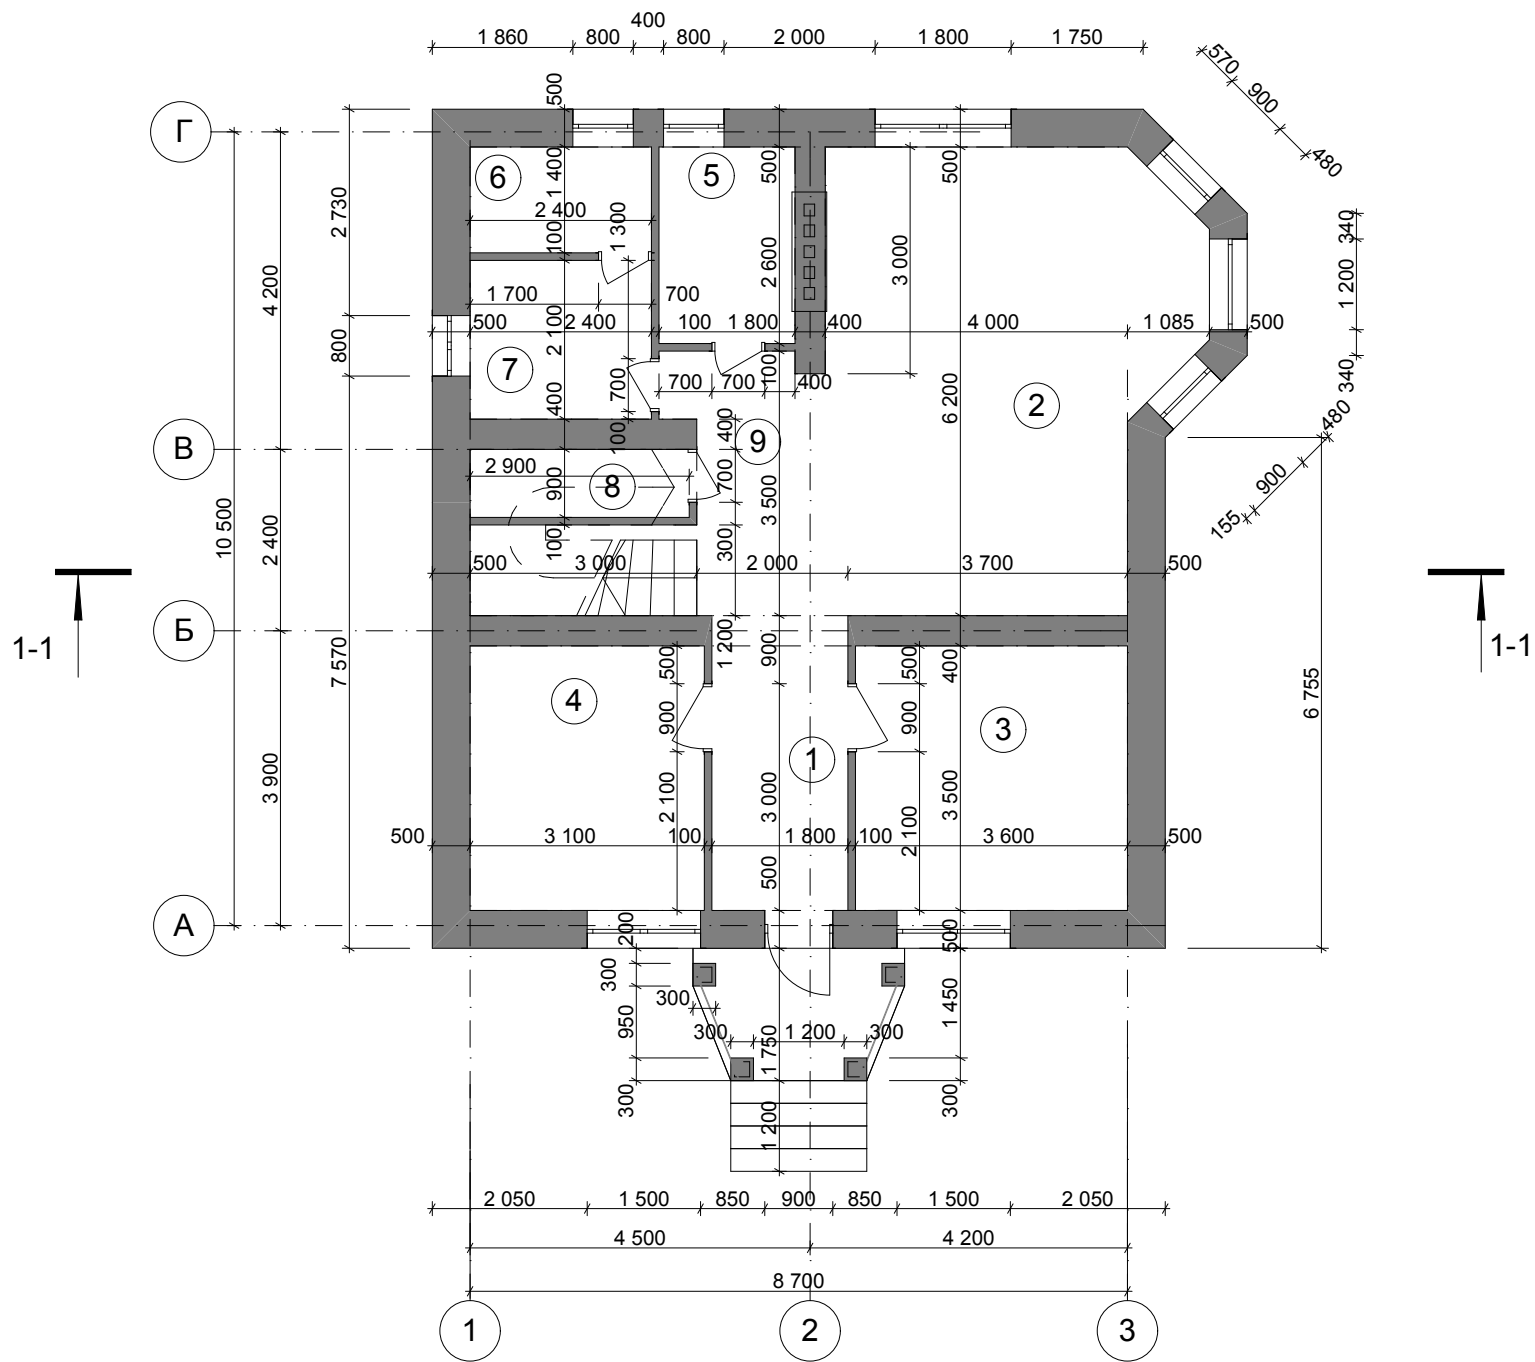


Экспликация помещений первого этажа

№ П/П	Наименование	Площадь м²	Примечание
1	Прихожая	7,02	
2	Кухня-гостиная-столовая	27,06	
3	Гостевая	12,60	
4	Спортзал	10,85	
5	Котельная	4,66	
6	Сауна	3,36	
7	Душевая	5,04	
8	Кладовая	2,61	
9	Холл	10,37	
Итого по первому этажу		83,57	

					Индивидуальный жилой дом			
Изм.	Лист	№ Докум.	Подпись	Дата				
						Стадия	Лист	Листов
						Э.П.		
Разработал	Голубева							
Проверил	Гридасов				План первого этажа М 1:100 Экспликация помещений первого этажа			

План второго этажа М 1:100

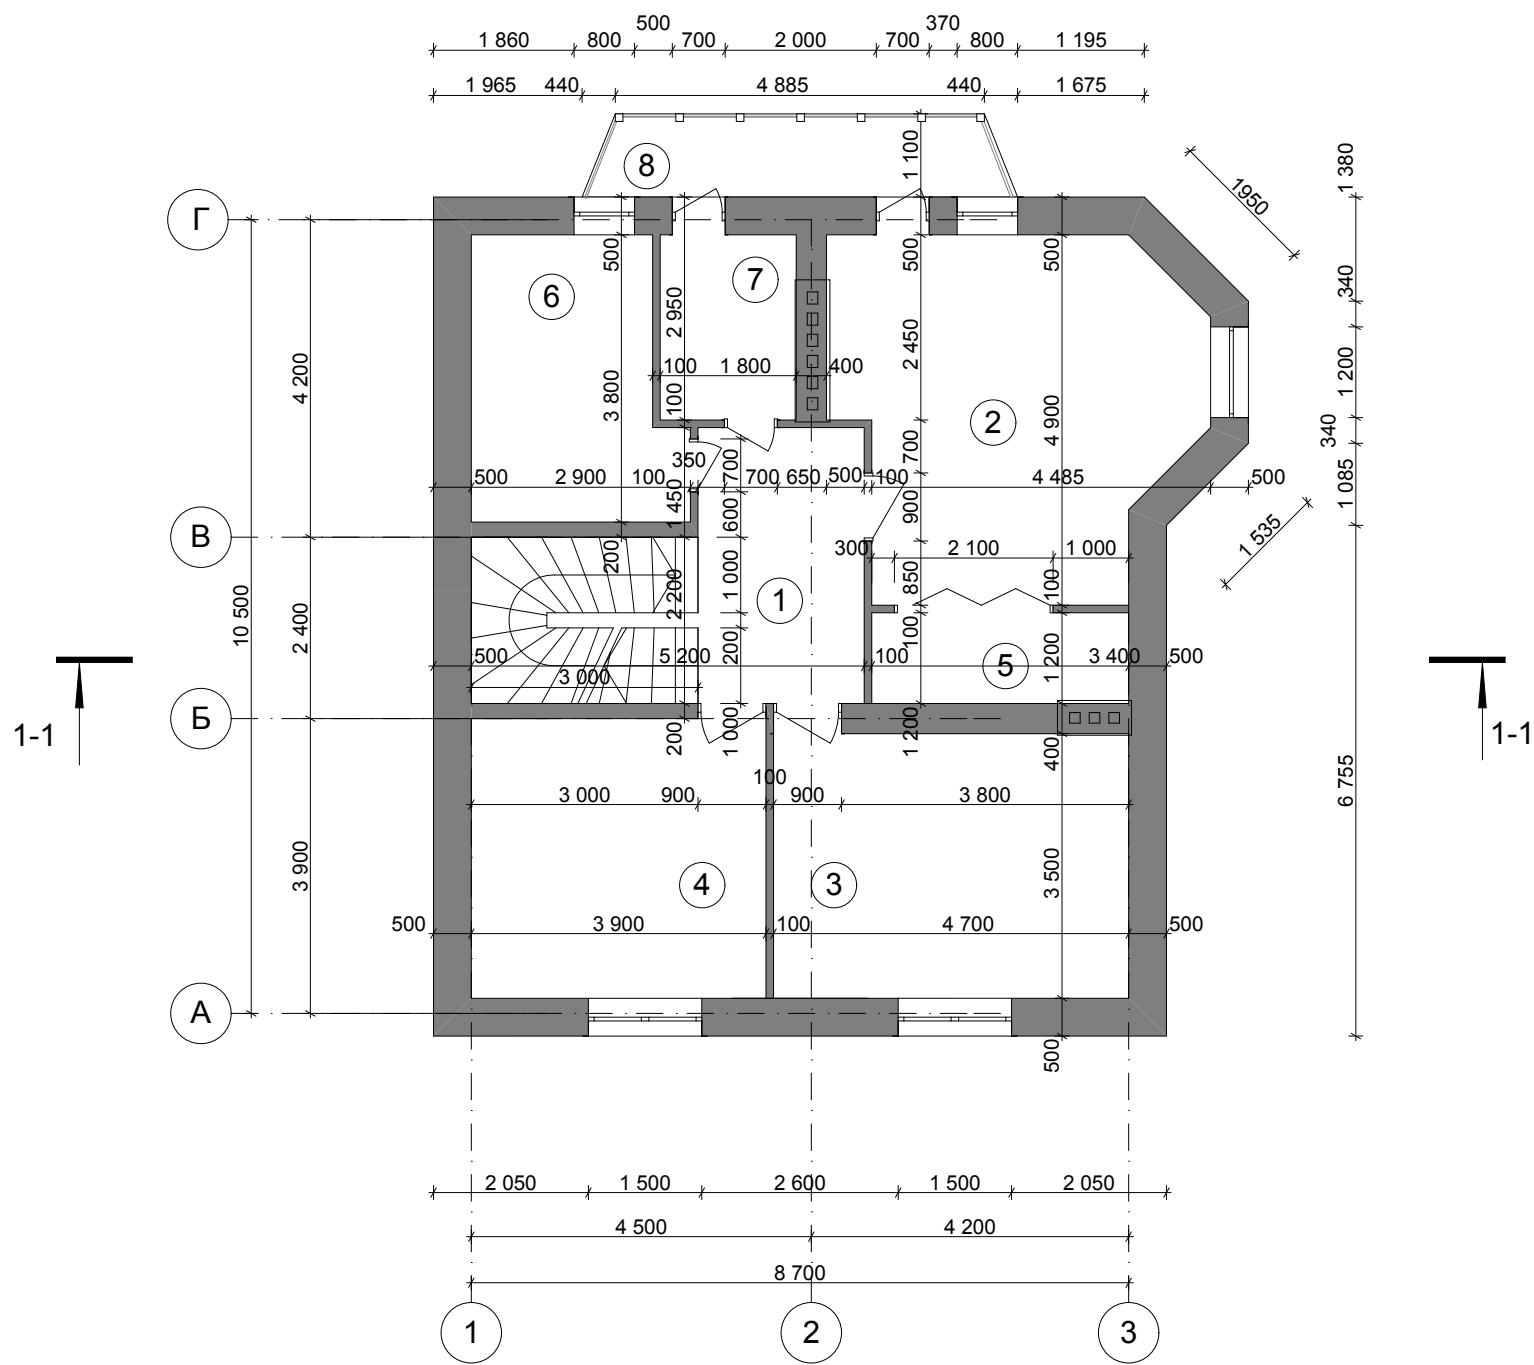


Экспликация помещений второго этажа

№ П/П	Наименование	Площадь м²	Примечание
1	Холл	8,03	
2	Спальня	20,92	
3	Спальня	16,45	
4	Спальня	14,43	
5	Гардероб	4,08	
6	Ванная	9,75	
7	Подсобное помещение	4,39	
8	Балкон	5,90	
Итого по второму этажу		83,92	


					Индивидуальный жилой дом			
Изм.	Лист	№ Докум.	Подпись	Дата				
Разработал	Голубева				План второго этажа М 1:100 Экспликация помещений второго этажа			
Проверил	Гридасов							
					Стадия	Лист	Листов	
					Э.П.			

План плит перекрытия первого этажа М 1:100

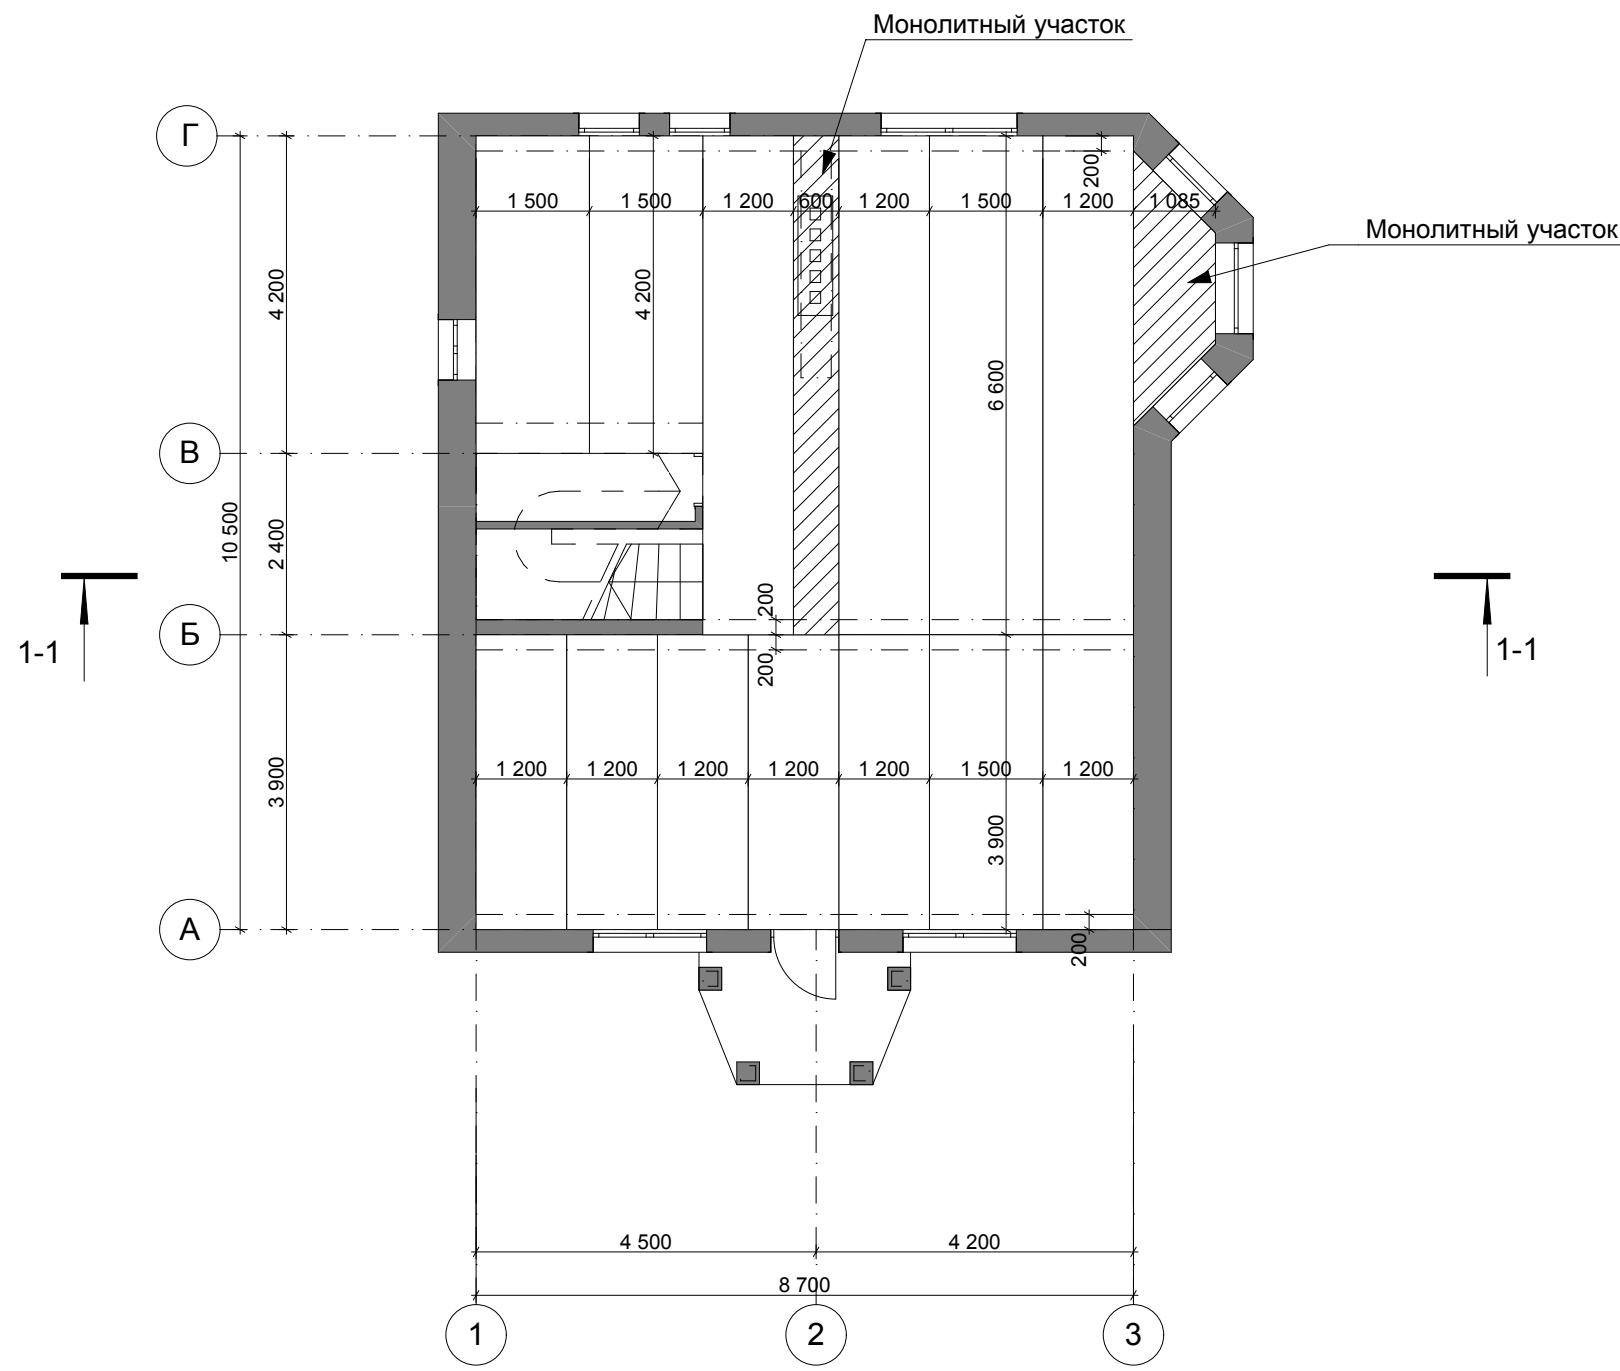


					Индивидуальный жилой дом			
Изм.	Лист	№ Докум.	Подпись	Дата				
						Стадия	Лист	Листов
						Э.П.		
Разработал	Голубева				План плит перекрытия первого этажа М 1:100			
Проверил	Гридасов							

План кровли М 1:100

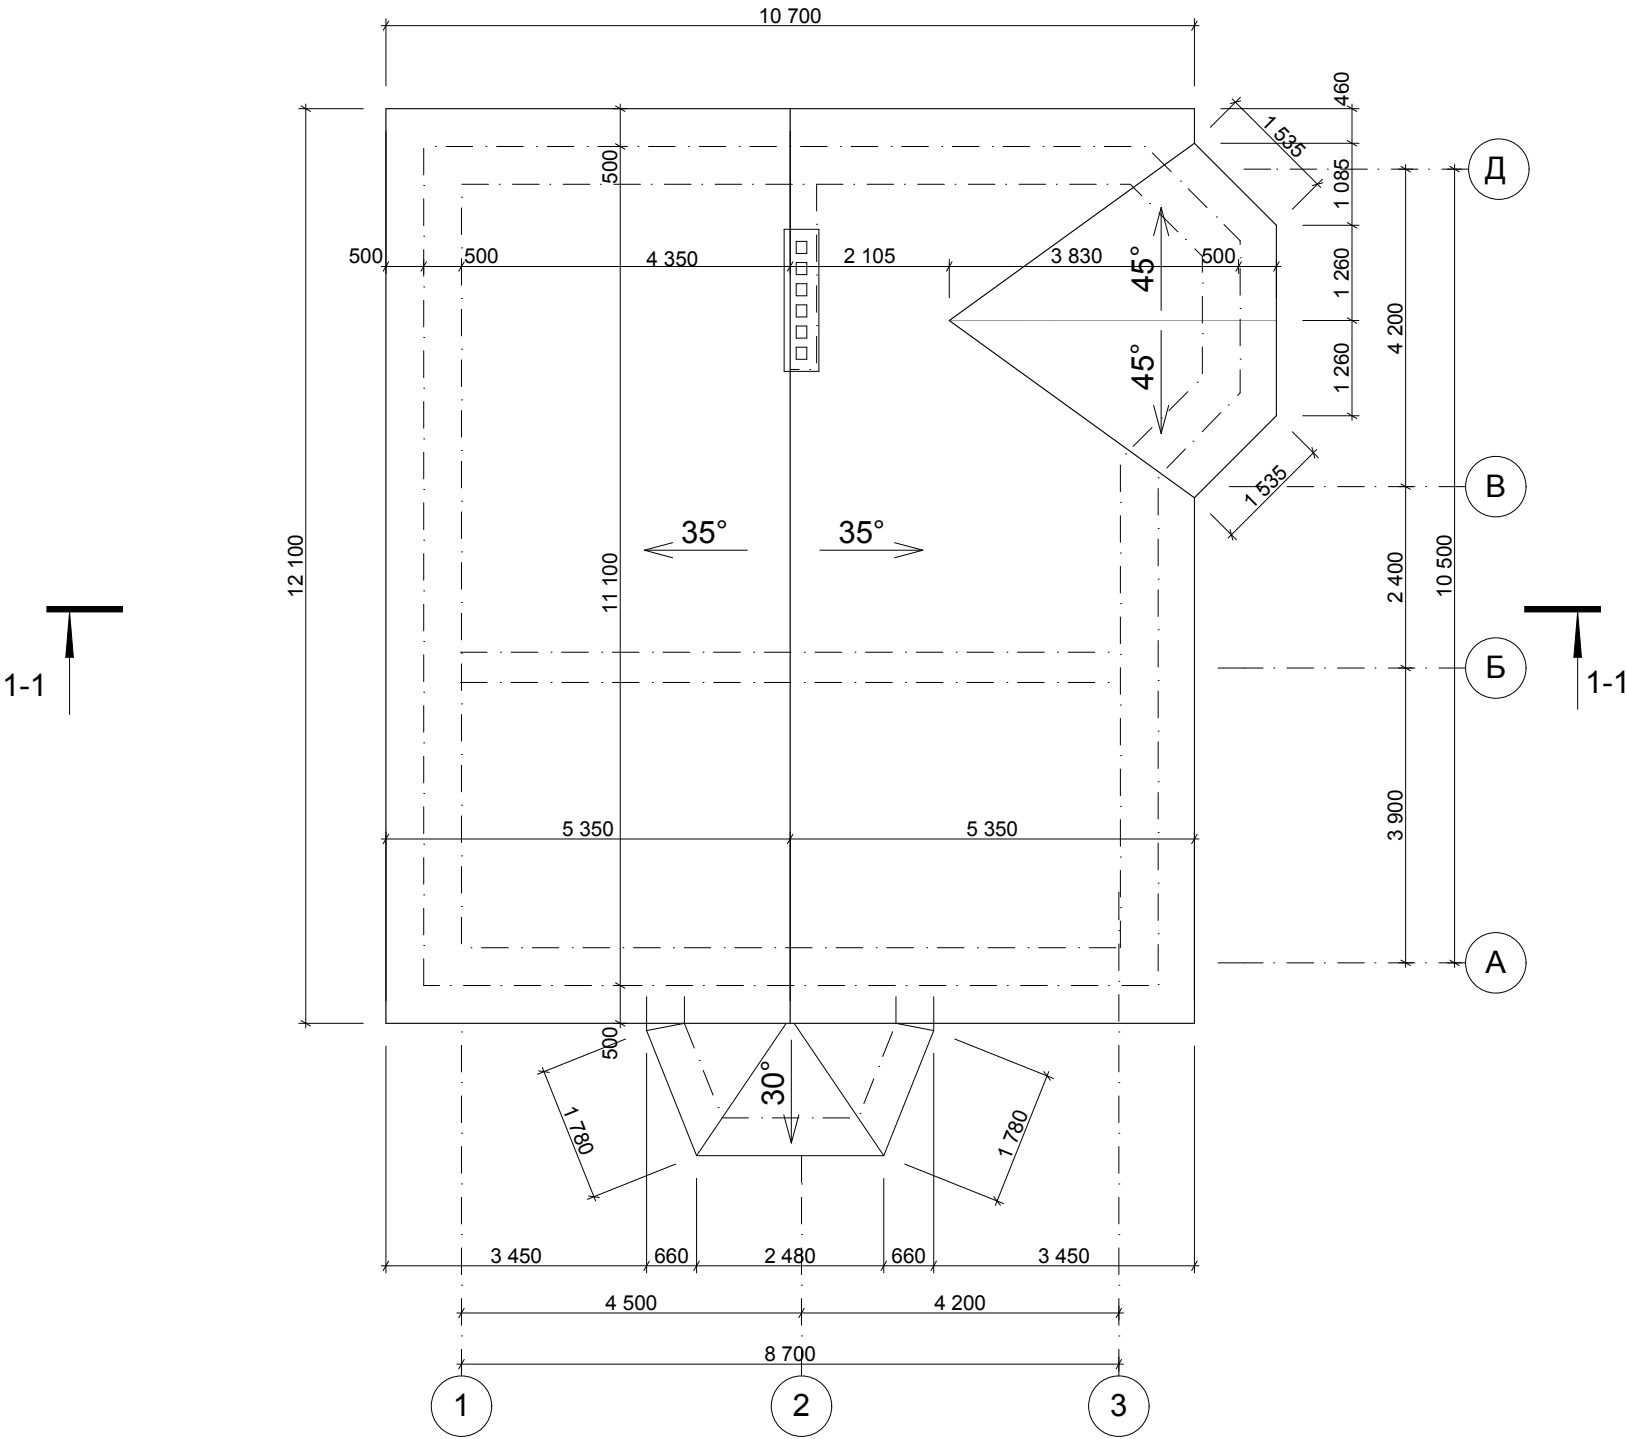


					Индивидуальный жилой дом			
Изм.	Лист	№ Докум.	Подпись	Дата				
						Стадия	Лист	Листов
						Э.П.		
Разработал	Голубева				План кровли М 1:100			
Проверил	Гридасов							

Разрез 1-1 М 1:100

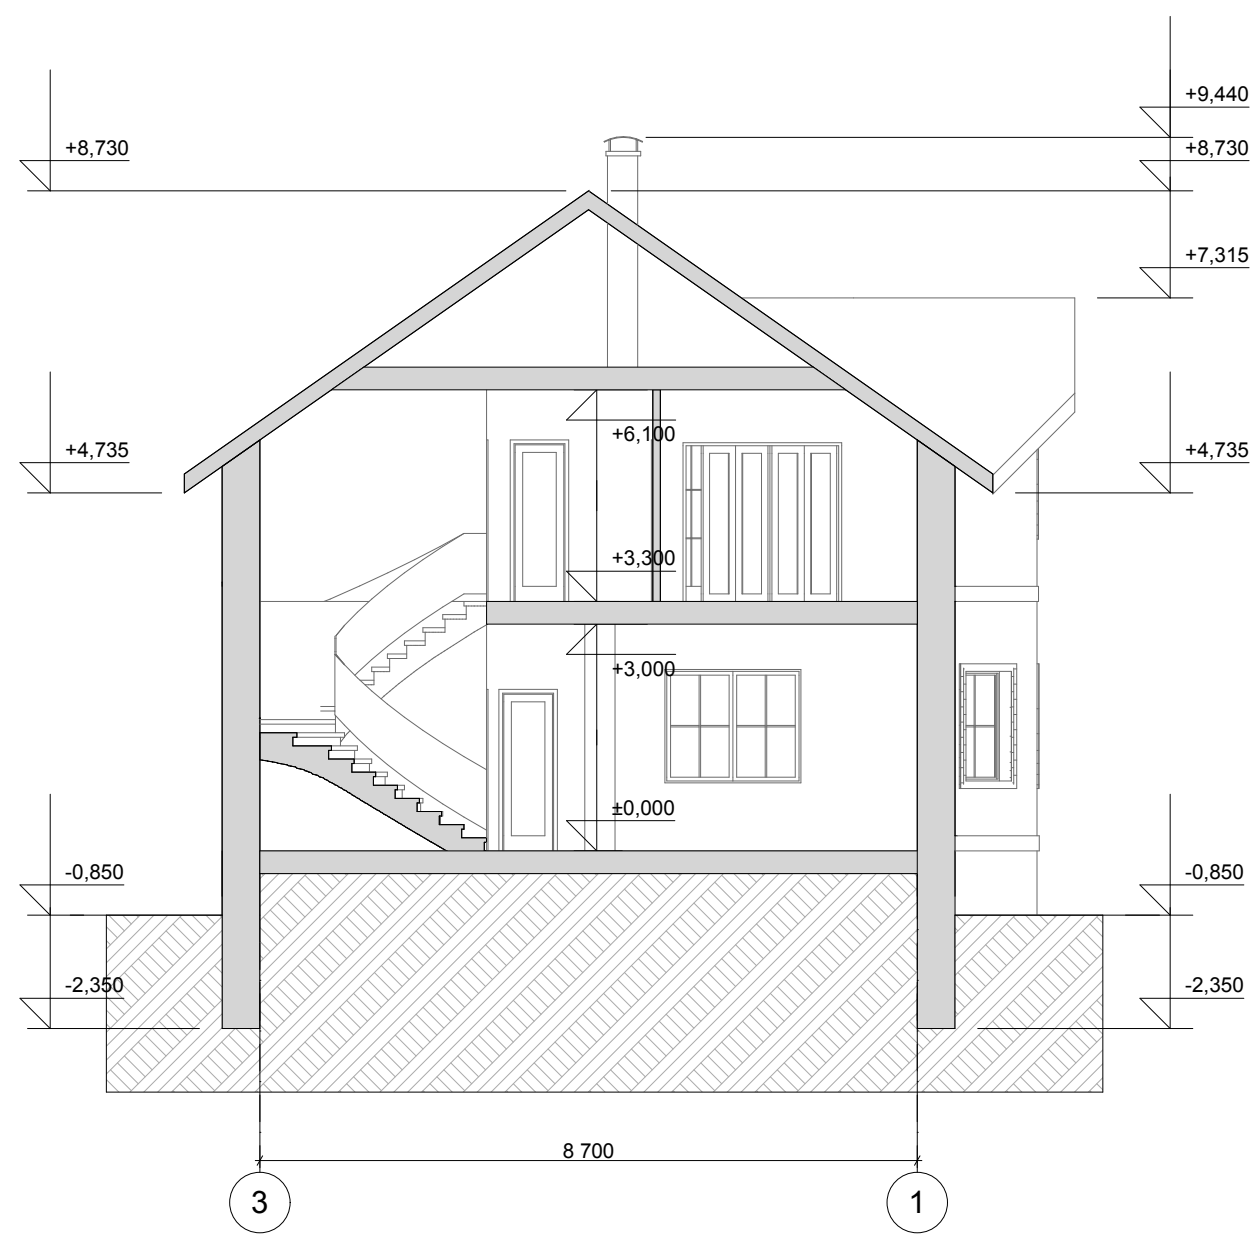


					Индивидуальный жилой дом			
Изм.	Лист	№ Докум.	Подпись	Дата		Стадия	Лист	Листов
						Э.П.		
Разработал	Голубева				Разрез 1-1 М 1:100			
Проверил	Гридасов							

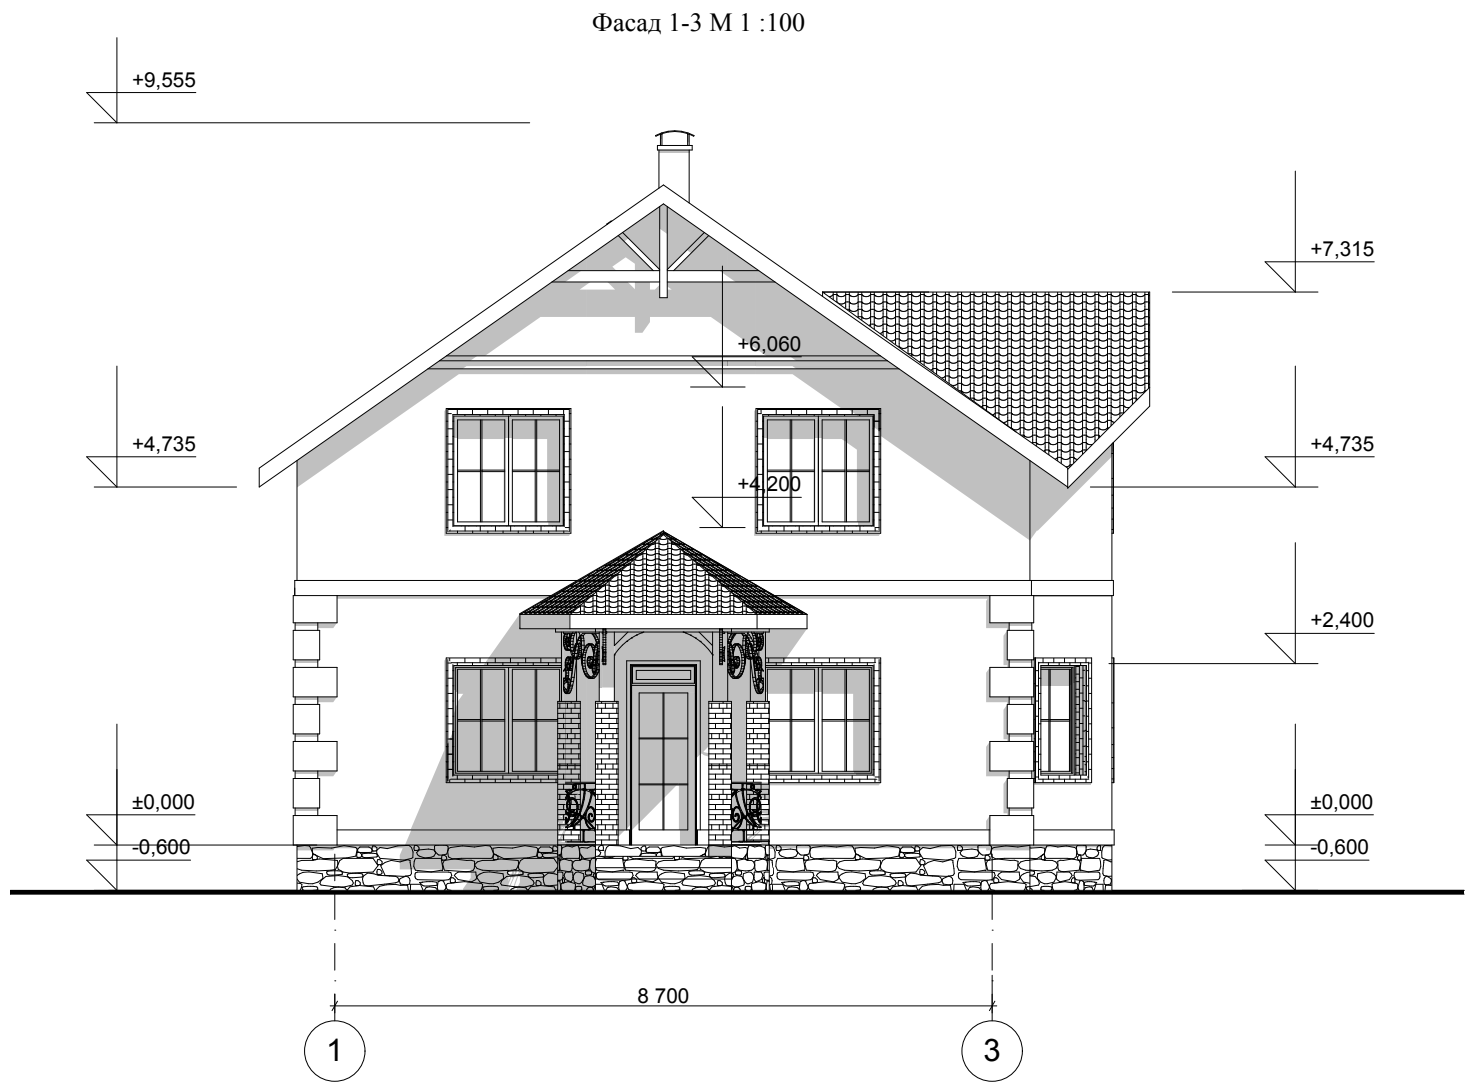


					Индивидуальный жилой дом			
Изм.	Лист	№ Докум.	Подпись	Дата		Стадия	Лист	Листов
						Э.П.		
Разработал	Голубева				Фасад 1-3 М 1:100			
Проверил	Гридасов							

Фасад Г-А М 1 :100

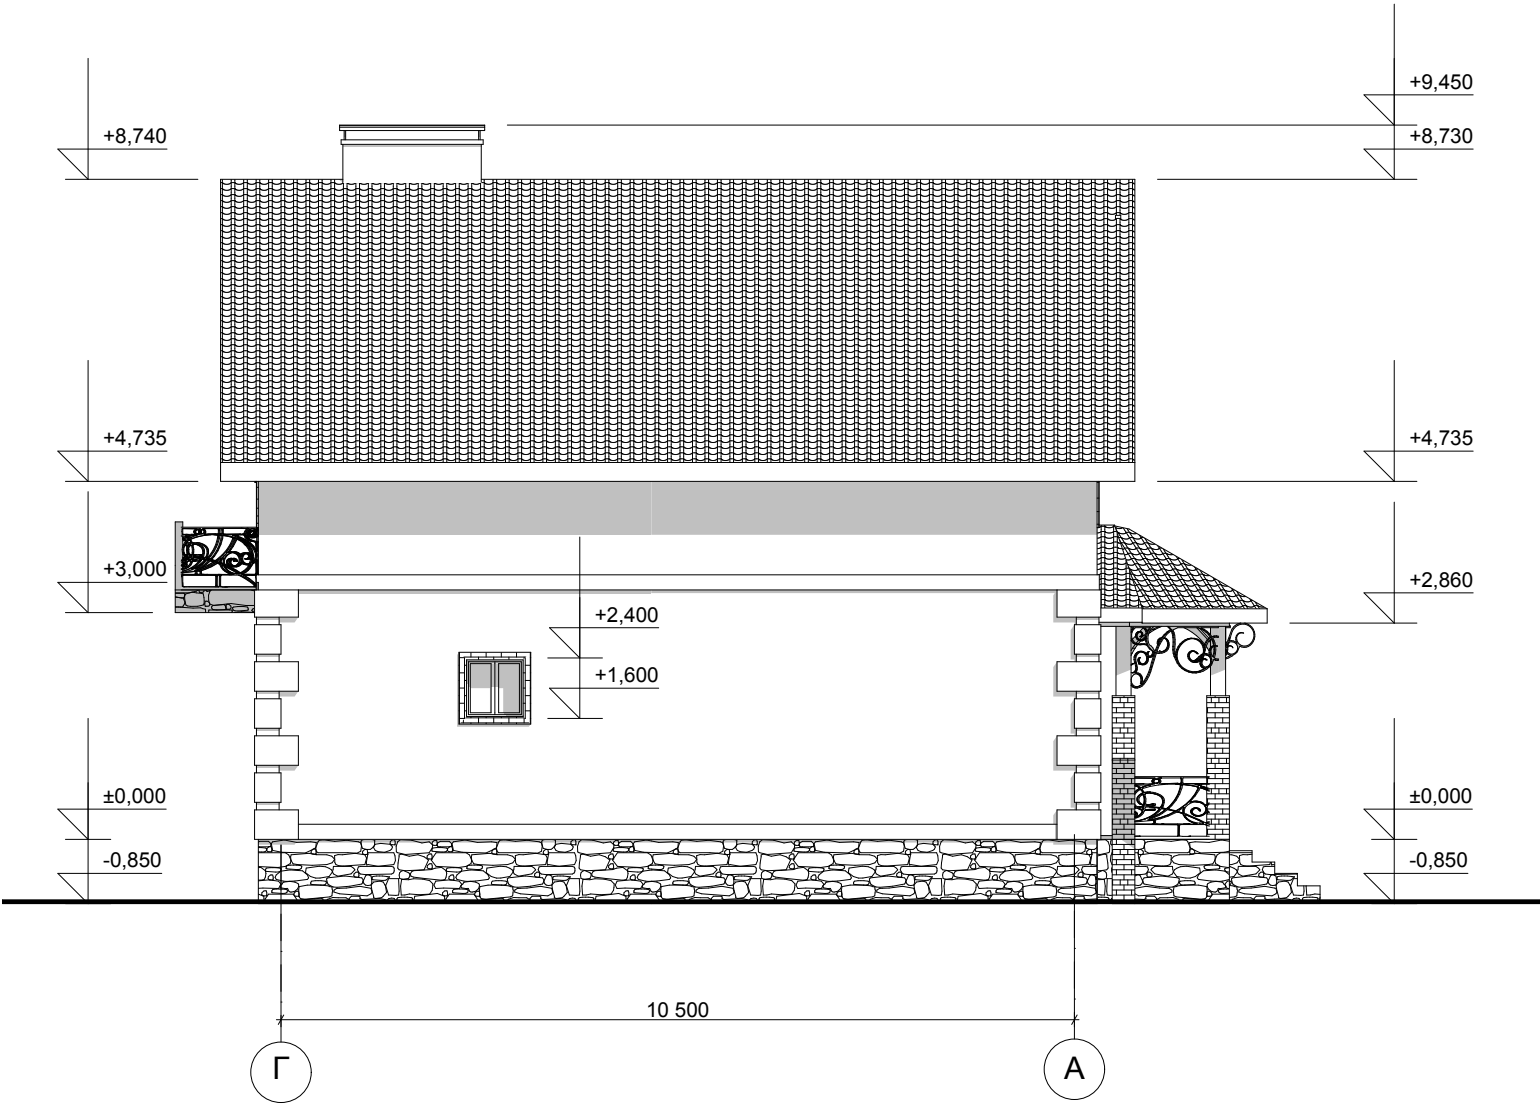

					Индивидуальный жилой дом			
Изм.	Лист	№ Докум.	Подпись	Дата		Стадия	Лист	Листов
						Э.П.		
Разработал	Голубева					Фасад Г-А М 1:100		
Проверил	Гридасов							

Фасад 3-1 М 1 :100

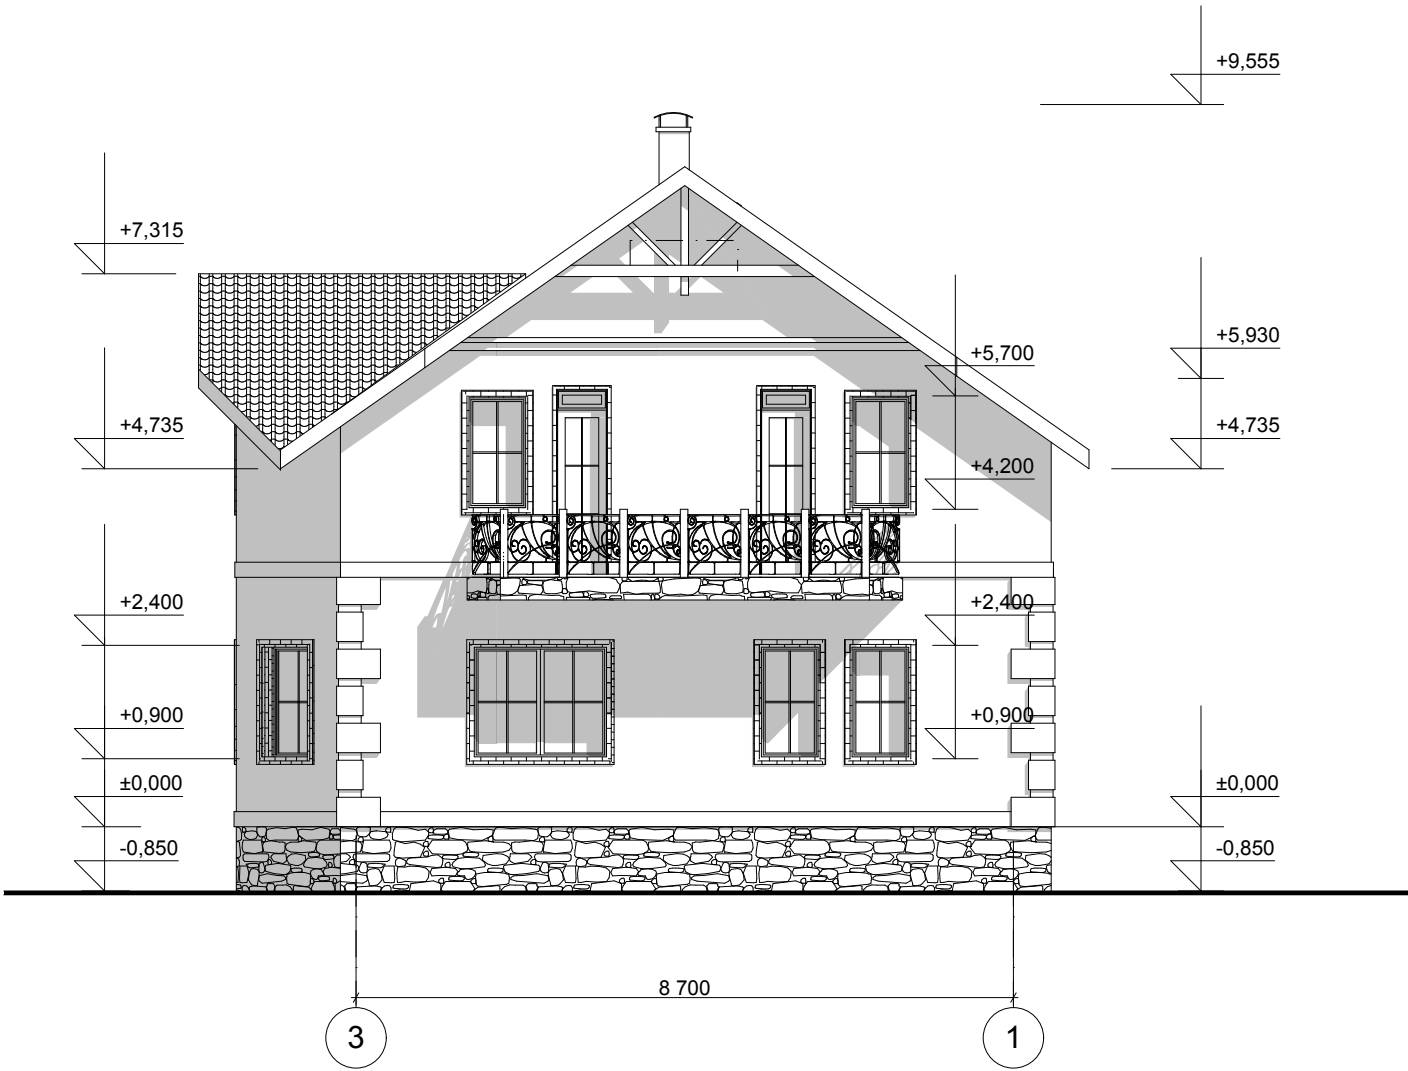

Изм.	Лист	№ Докум.	Подпись	Дата	Индивидуальный жилой дом			
						Стадия	Лист	Листов
						Э.П.		
Разработал	Голубева				Фасад 3-1 М 1 :100			
Проверил	Гридасов							

Фасад А-Г М 1 :100



					Индивидуальный жилой дом			
Изм.	Лист	№ Докум.	Подпись	Дата		Стадия	Лист	Листов
						Э.П.		
Архитектор	Голубева				Фасад А-Г М 1 :100			
Проверил	Гридасов							

Цветовое решение фасада 1-3



Цветовое решение фасада Г-А



Изм.	Лист	№ Докум.	Подпись	Дата	Индивидуальный жилой дом			
						Стадия	Лист	Листов
						Э.П.		
Архитектор	Голубева				Цветовое решение фасада 1-3 Цветовое решение фасада Г-А			
Проверил	Гридасов							

Цветовое решение фасада 3-1



Цветовое решение фасада А-Г



					Индивидуальный жилой дом				
Изм.	Лист	№ Докум.	Подпись	Дата					
						Стадия	Лист	Листов	
						Э.П.			
Архитектор	Голубева								
Проверил	Гридасов				Цветовое решение фасада 3-1				
					Цветовое решение фасада А-Г				

Перспективный вид 1



Перспективный вид 2



Изм.	Лист	№ Докум.	Подпись	Дата	Индивидуальный жилой дом			
						Стадия	Лист	Листов
						Э.П.		
Архитектор	Голубева				Перспективный вид 1 Перспективный вид 2			
Проверил	Гридасов							