

Российская Федерация. Белгородская область



тел.: 8 (800) 707-29-17
+7 (4722) 37-29-17, +7 (910) 737-29-17
www.svoydom.online, info@svoydom.online


ЭСКИЗНЫЙ ПРОЕКТ ИНДИВИДУАЛЬНЫЙ ЖИЛОЙ ДОМ



Разработал: Юникова Е.Н.
Проверил: Гридасов Р.Н.


г. Белгород

План фундаментов М 1:100

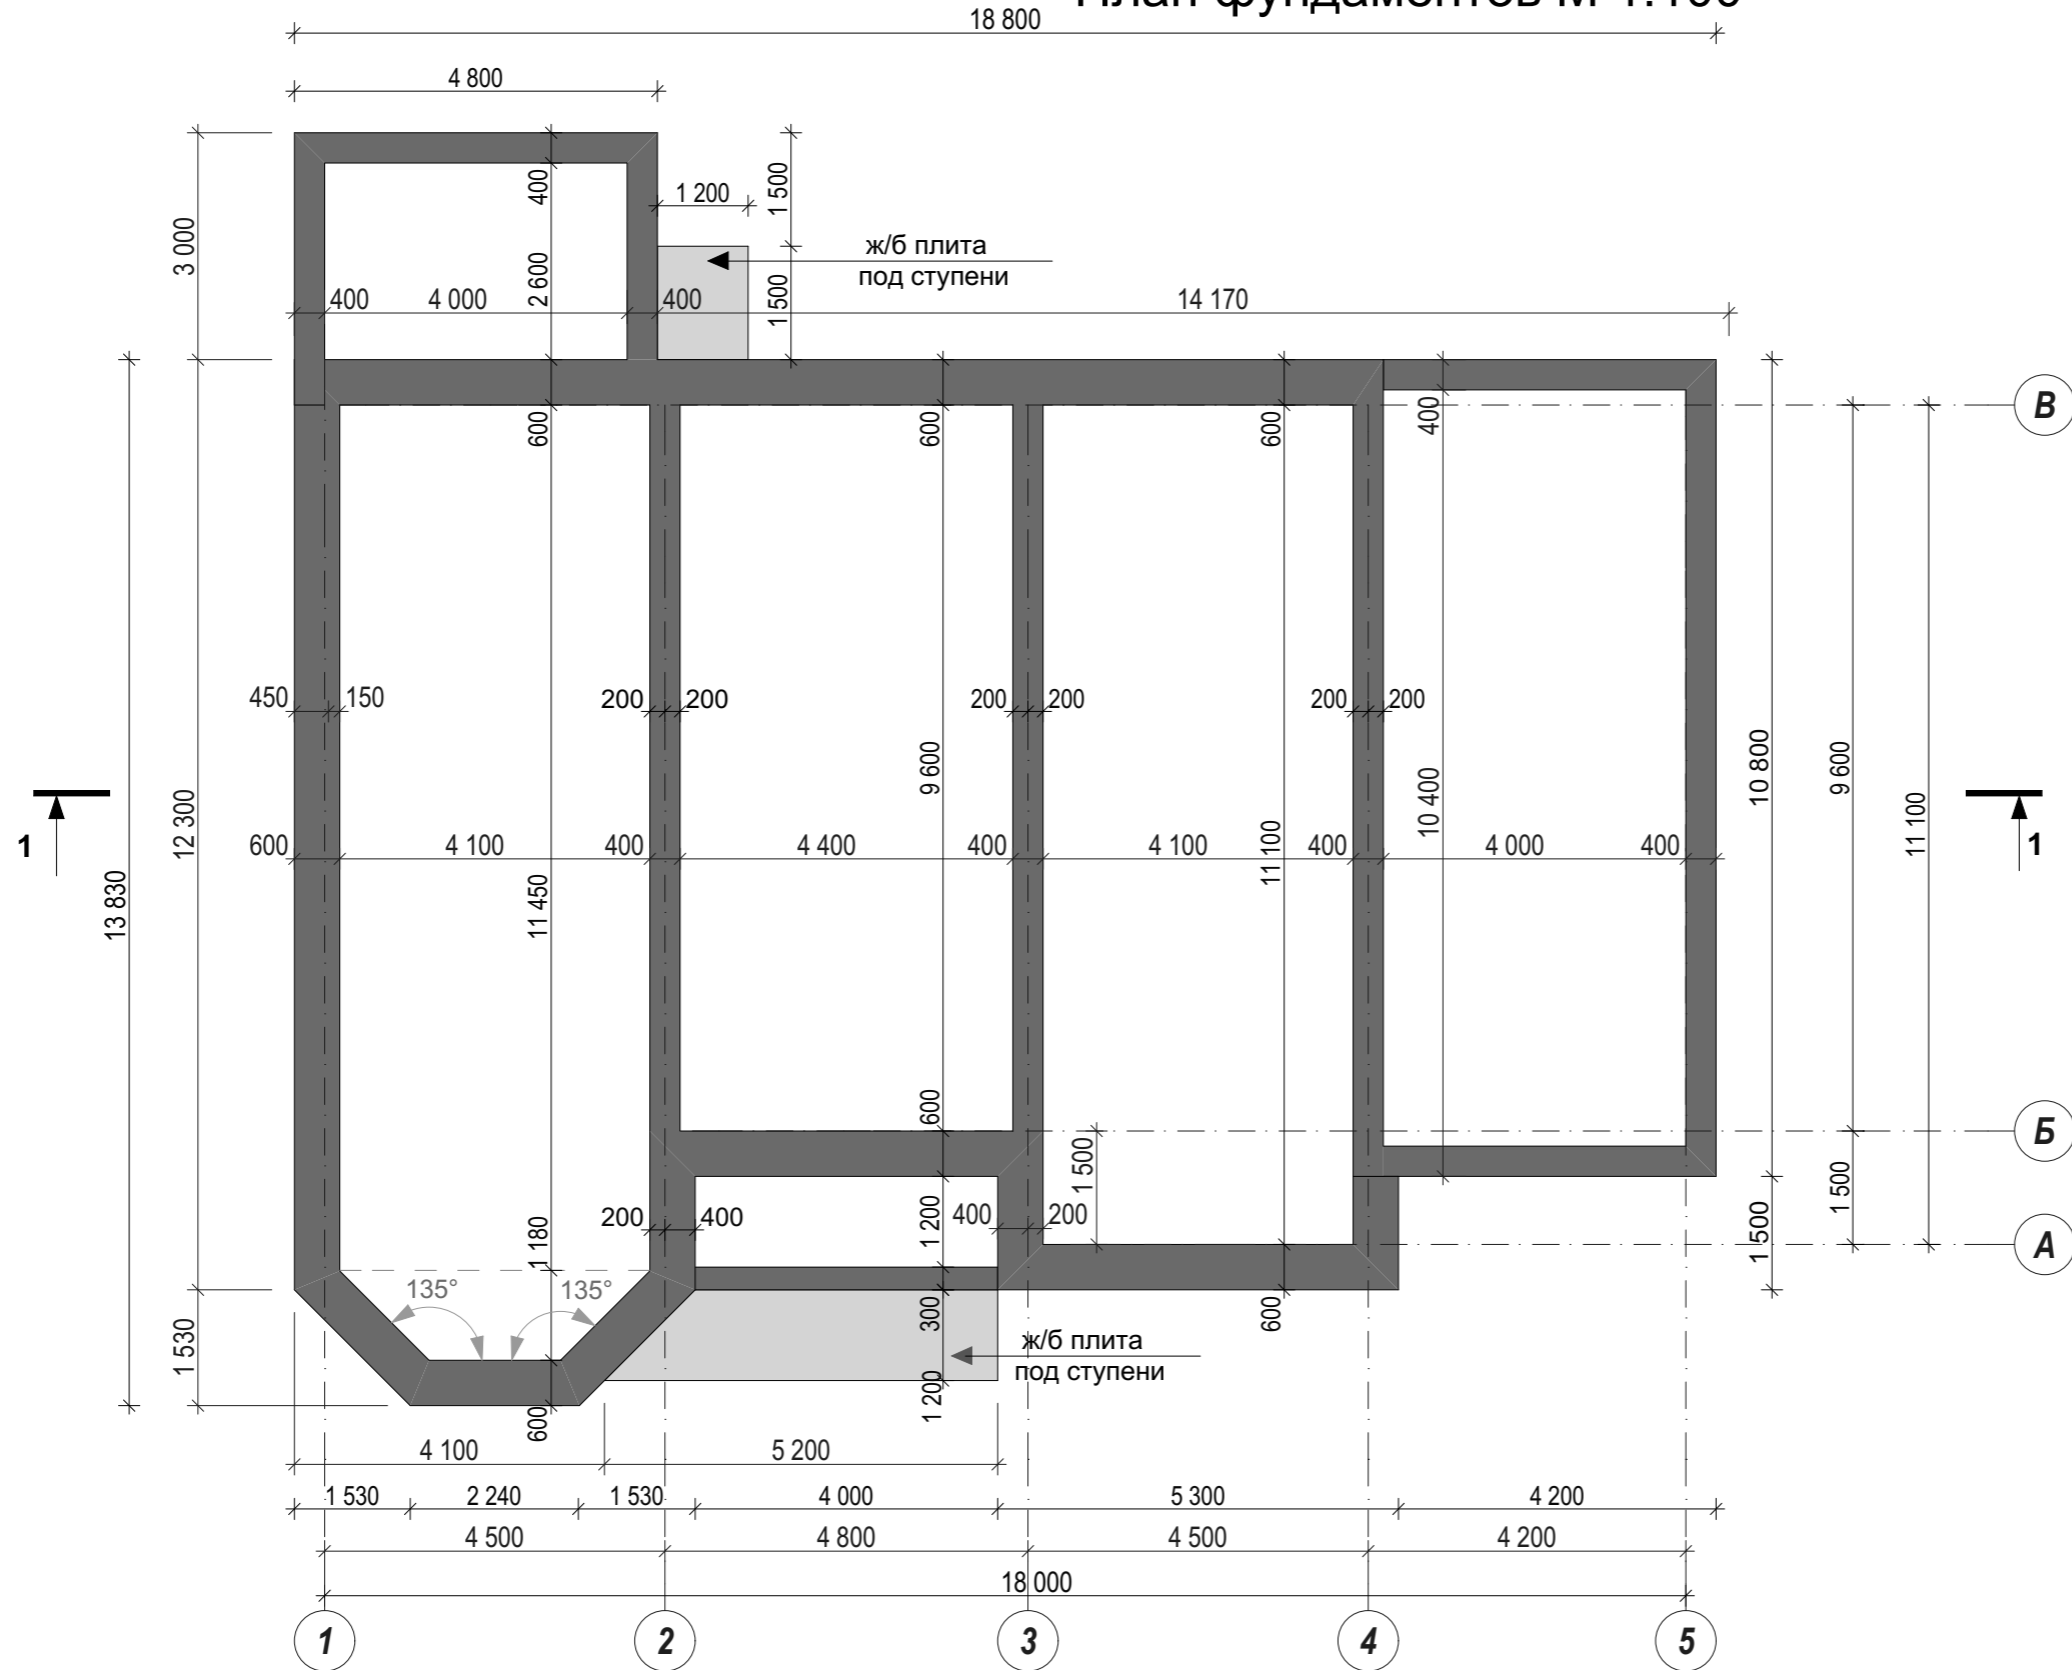

					Индивидуальный жилой дом		
Изм.	Лист	№ Докум.	Подпись	Дата			
Разработал	Юникова Е.Н.				План фундаментов М 1:100		
Проверил	Гридасов Р.Н.						

План первого этажа М 1:100

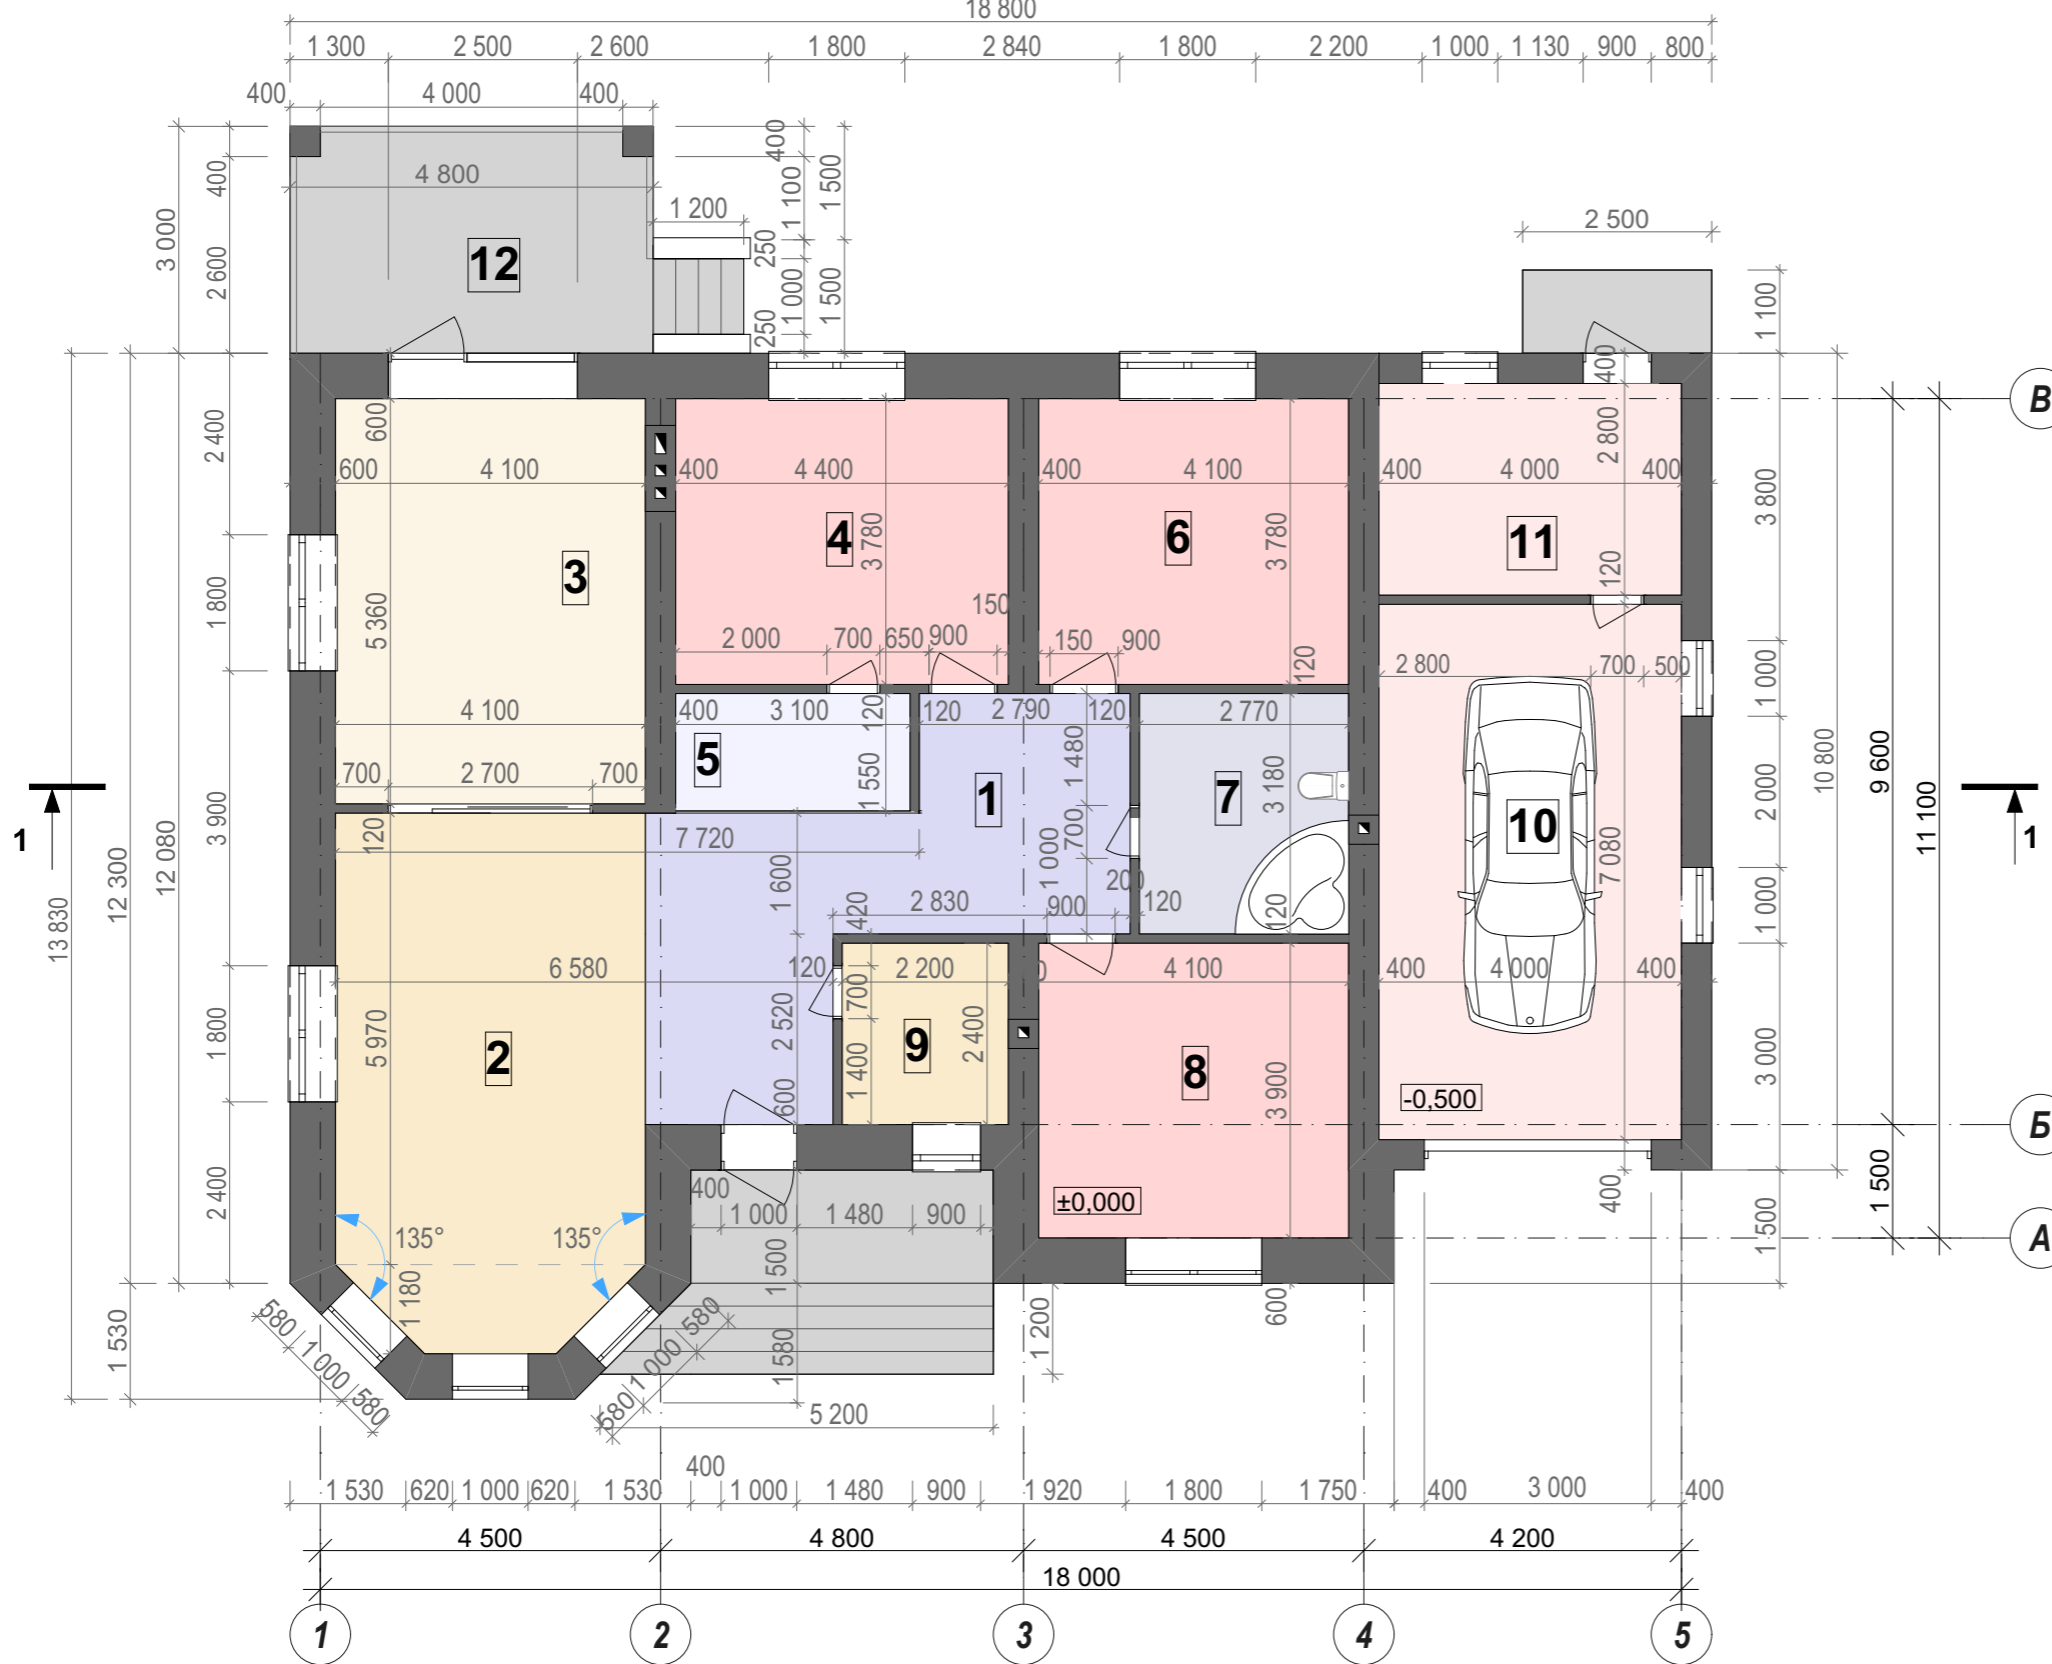


Экспликация помещений первого этажа

№ П/П	Наименование	Площадь м ²
1	Холл	20,91
2	Гостиная	27,93
3	Кухня	21,98
4	Спальня	16,63
5	Гардеробная	4,80
6	Спальня	15,50
7	Ванная/санузел	8,81
8	Спальня	15,99
9	Постирочная	5,28
10	Гараж	28,32
11	Подсобное помещение	11,20
12	Терраса	14,40
Итого по первому этажу		191,75

				Индивидуальный жилой дом		
Изм. Лист	№ Докум.	Подпись	Дата		Стадия	Лист
					Э.П.	Листов
Разработал	Юникова Е.Н.			План первого этажа М 1:100		
Проверил	Гридасов Р.Н.					

План перекрытий первого этажа М 1:100

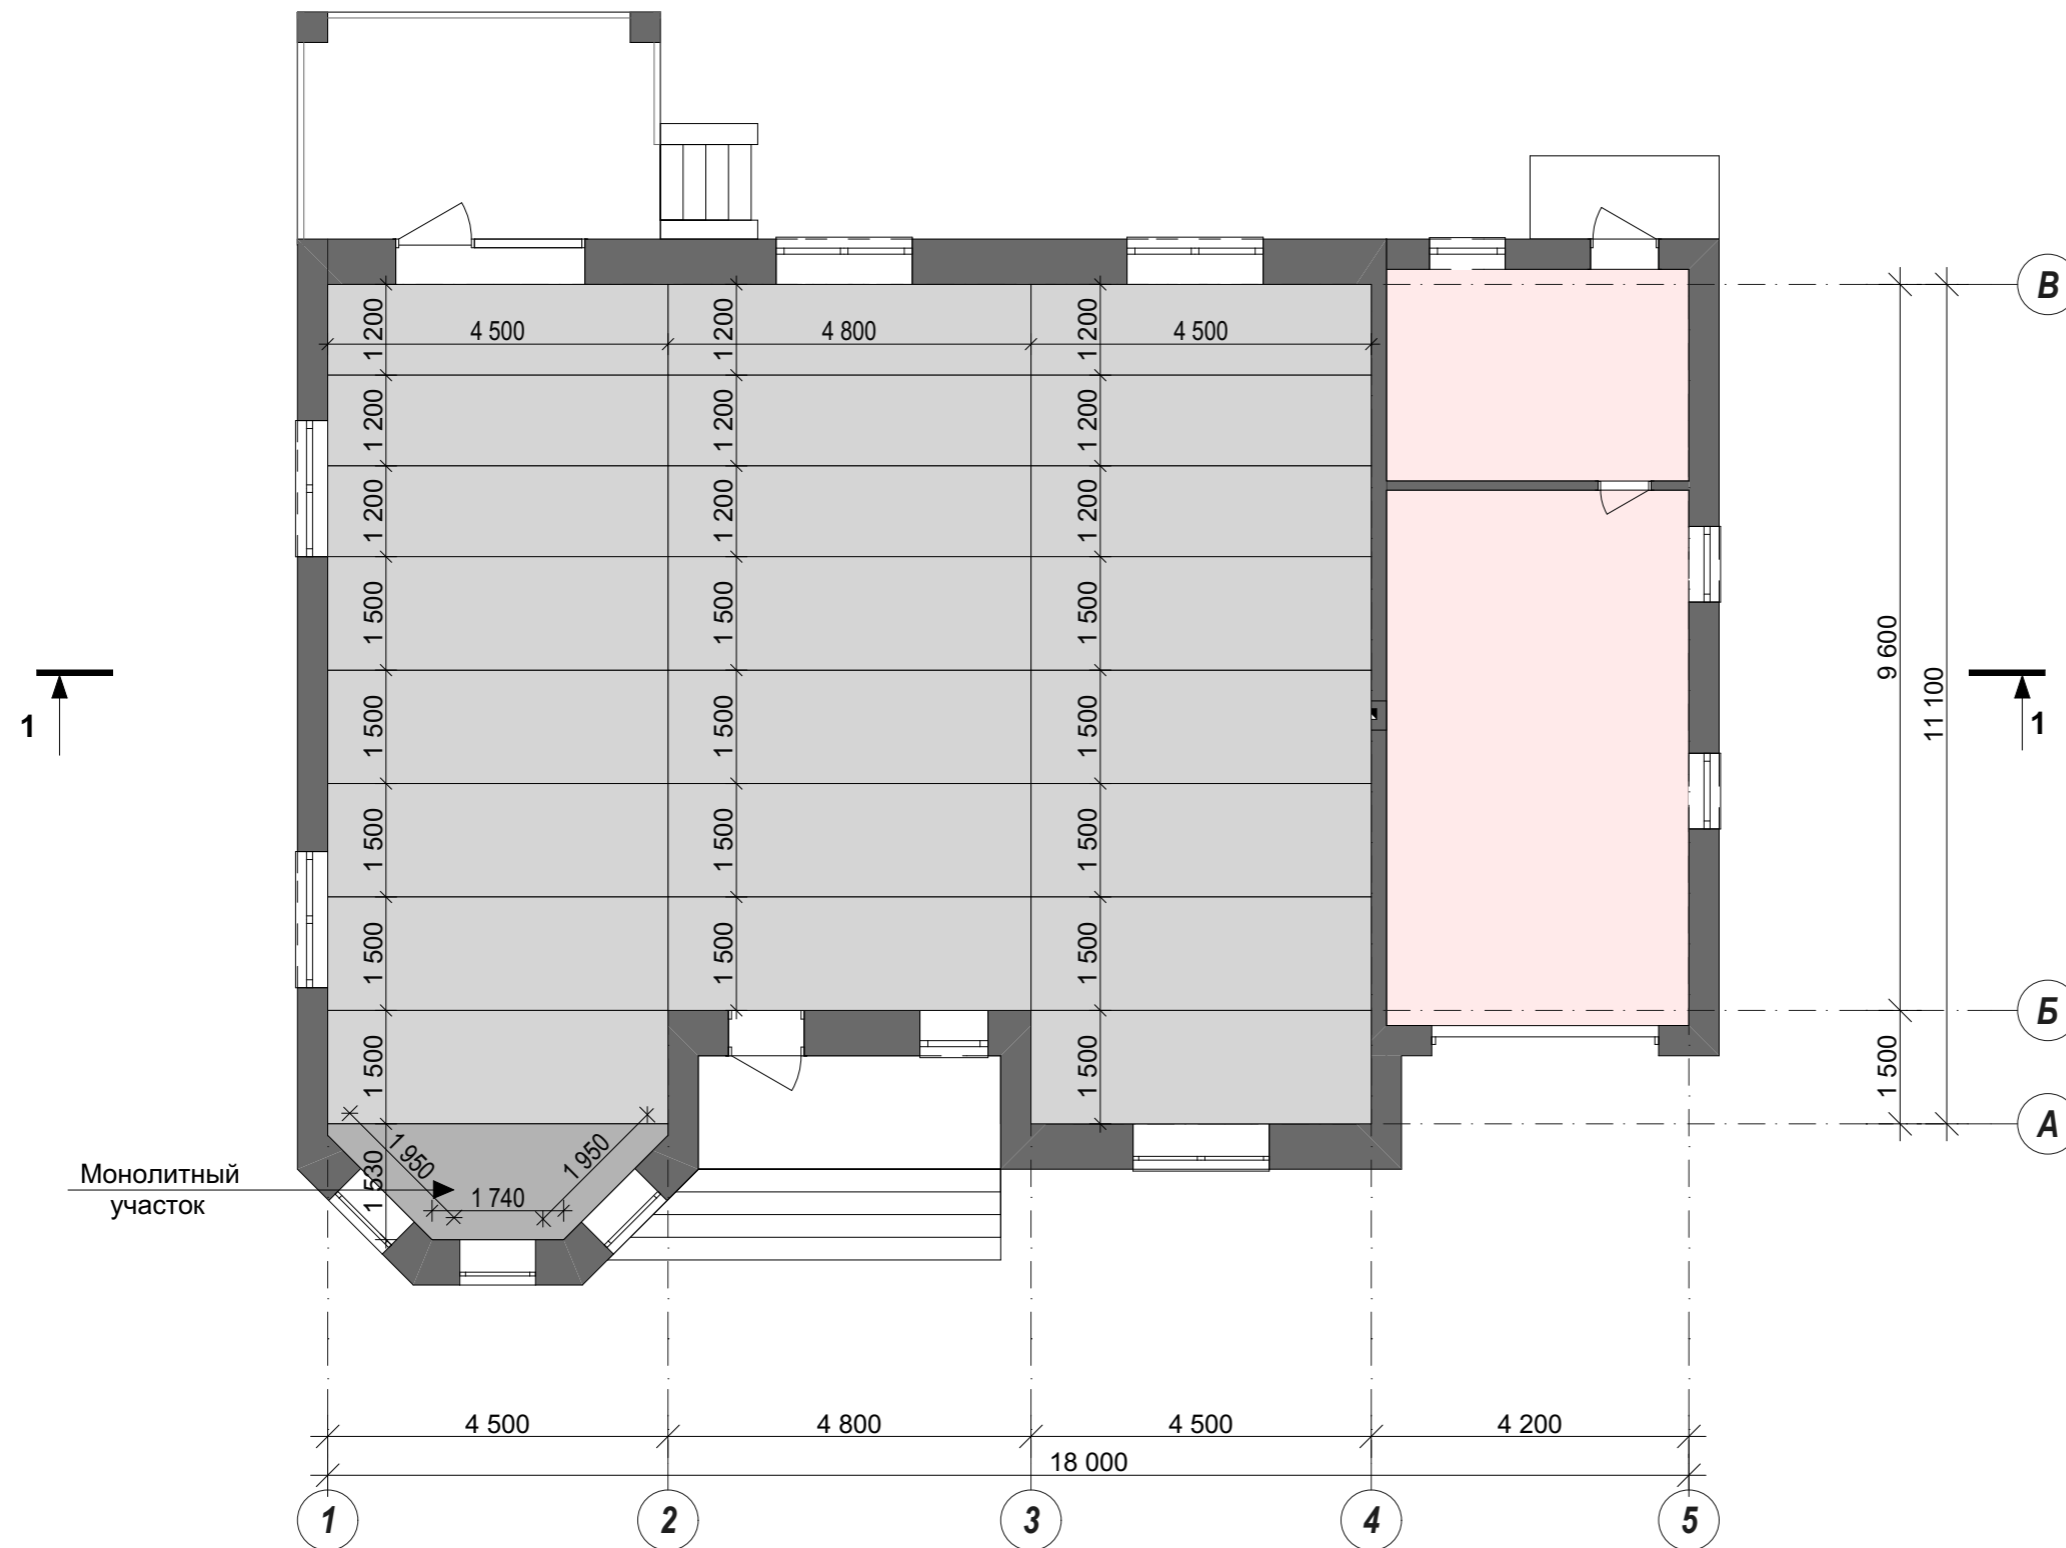


					Индивидуальный жилой дом			
Изм.	Лист	№ Докум.	Подпись	Дата		Стадия	Лист	Листов
						Э.П.		
Разработал	Юникова Е.Н.				План перекрытий первого этажа М 1:100			
Проверил	Гридасов Р.Н.							

Разрез 1-1 М 1:100



					Индивидуальный жилой дом		
Изм.	Лист	№ Докум.	Подпись	Дата			
					Стадия	Лист	Листов
Разработал	Юникова Е.Н.						
Проверил	Гридасов Р.Н.						
					Разрез 1-1 М 1:100		

Фасад 1 - 5 М 1:100

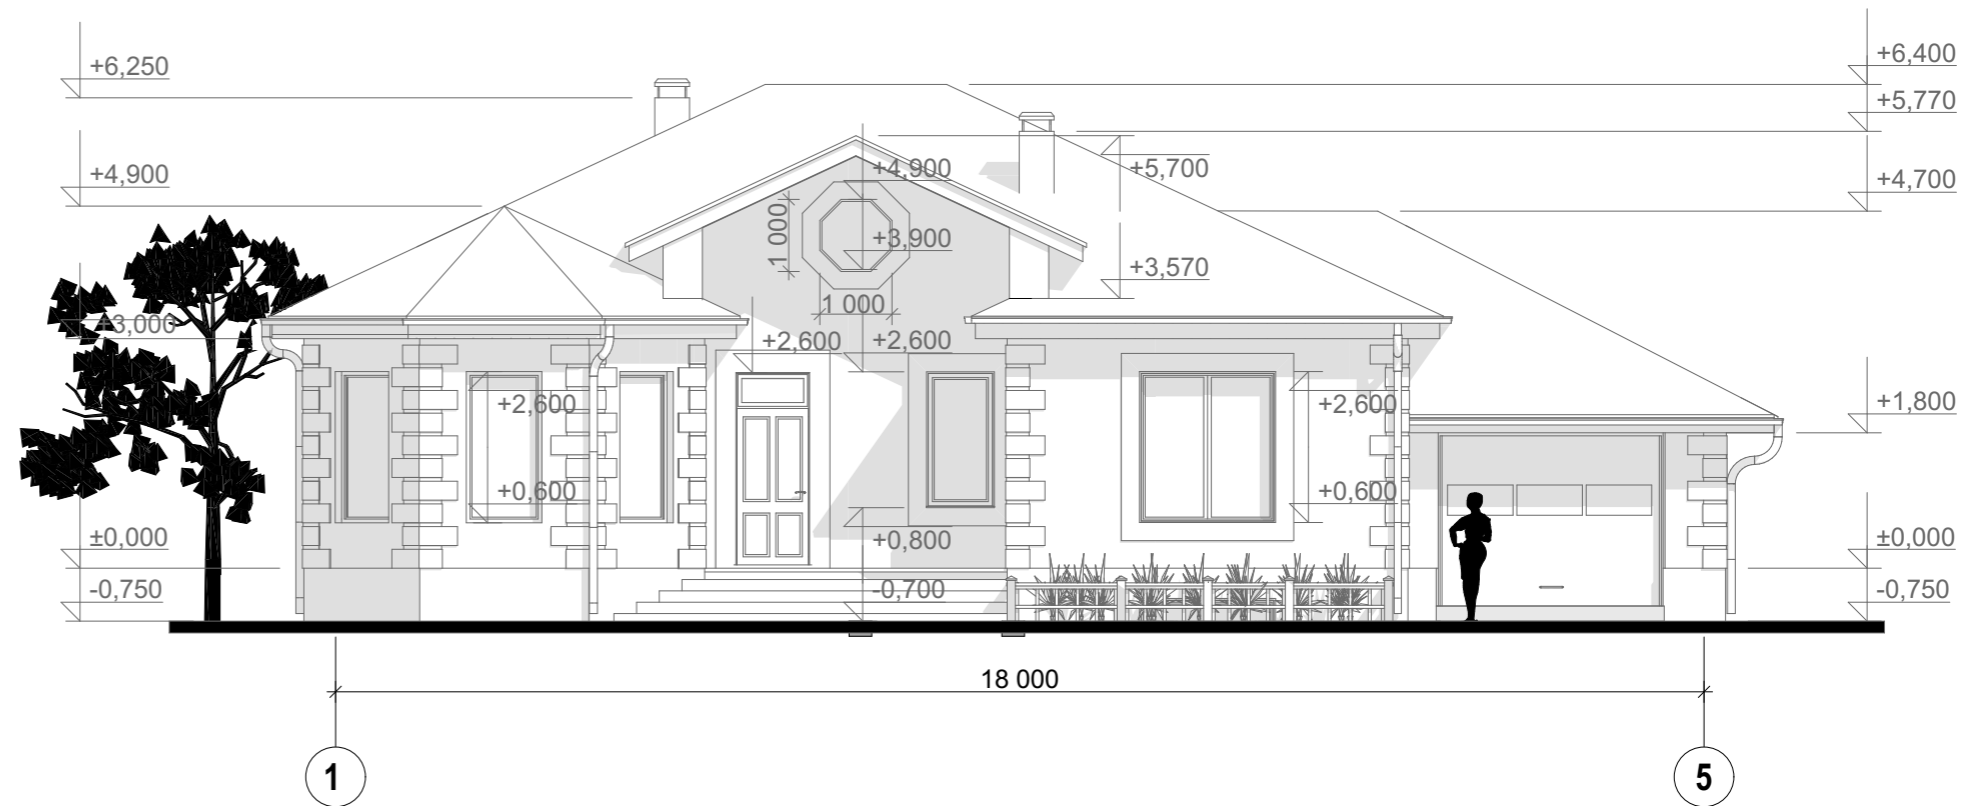


Цветовое решение фасада



					Индивидуальный жилой дом		
Изм.	Лист	№ Докум.	Подпись	Дата	Стадия	Лист	Листов
Разработал		Юникова Е.Н.			Фасад 1 - 5 М 1:100 Цветовое решение фасада		
Проверил		Гридасов Р.Н.					

Фасад 5 - 1 М 1:100

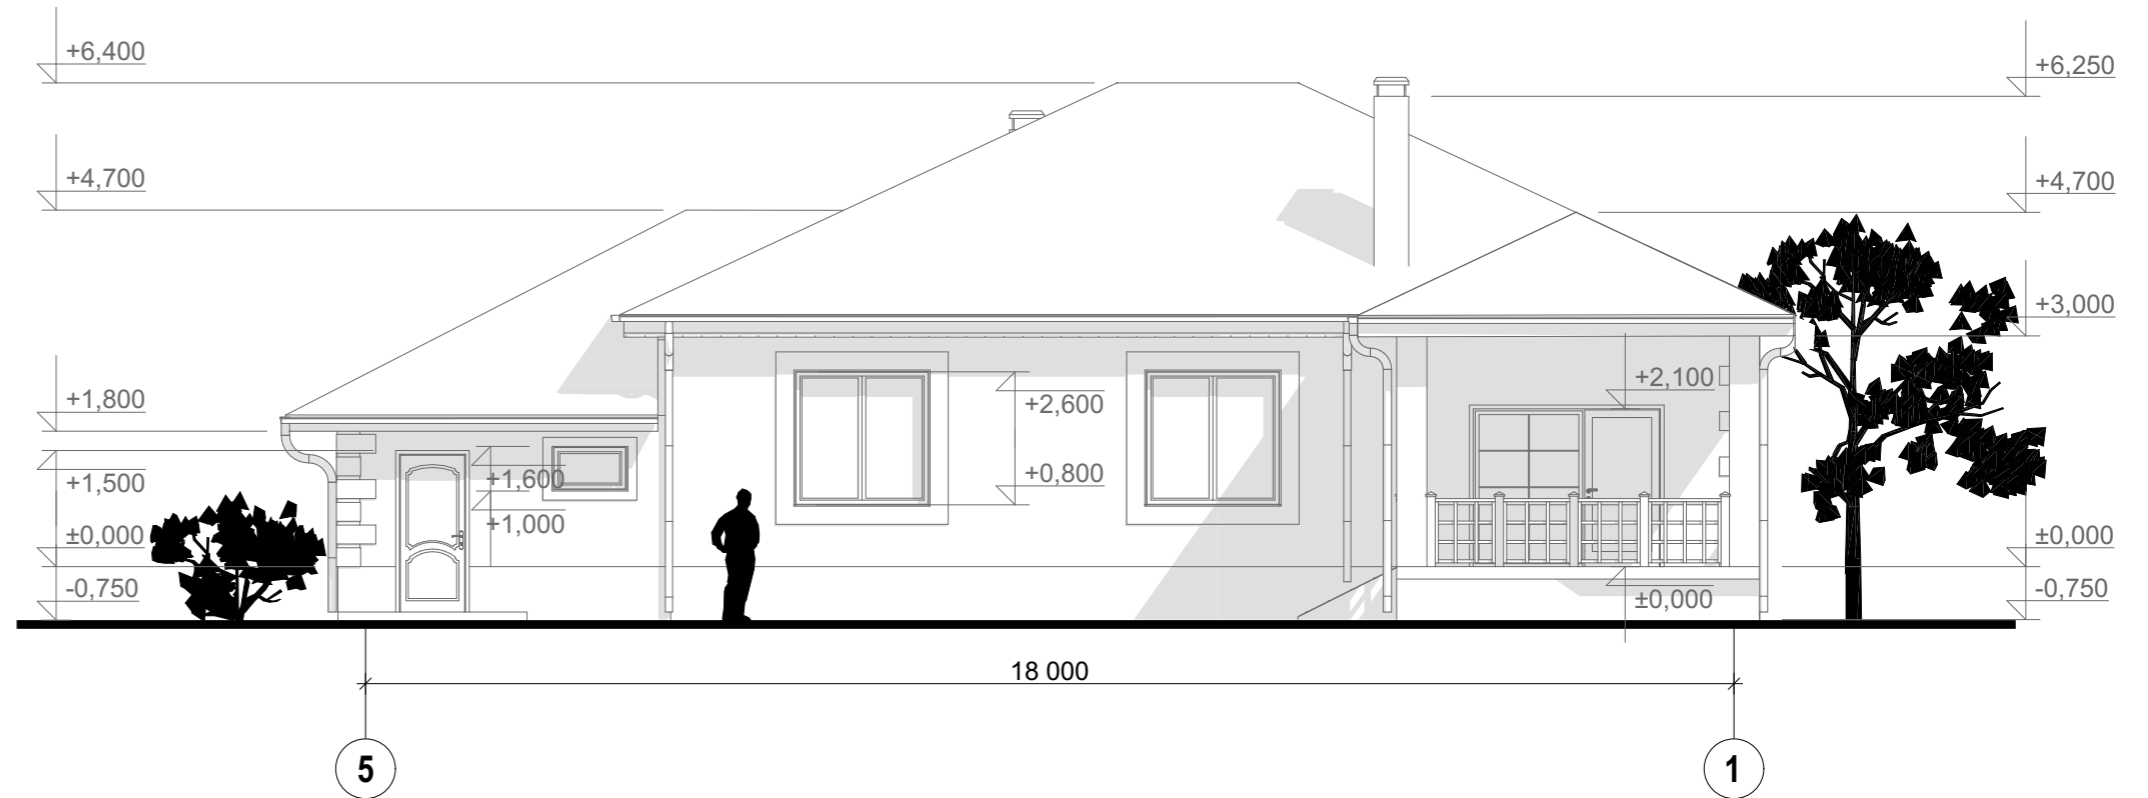


Цветовое решение фасада



					Индивидуальный жилой дом		
Изм.	Лист	№ Докум.	Подпись	Дата			
					Стадия	Лист	Листов
Разработал		Юникова Е.Н.			Фасад 5 -1 М 1:100 Цветовое решение фасада		
Проверил		Гридасов Р.Н.					

Фасад А - В М 1:100

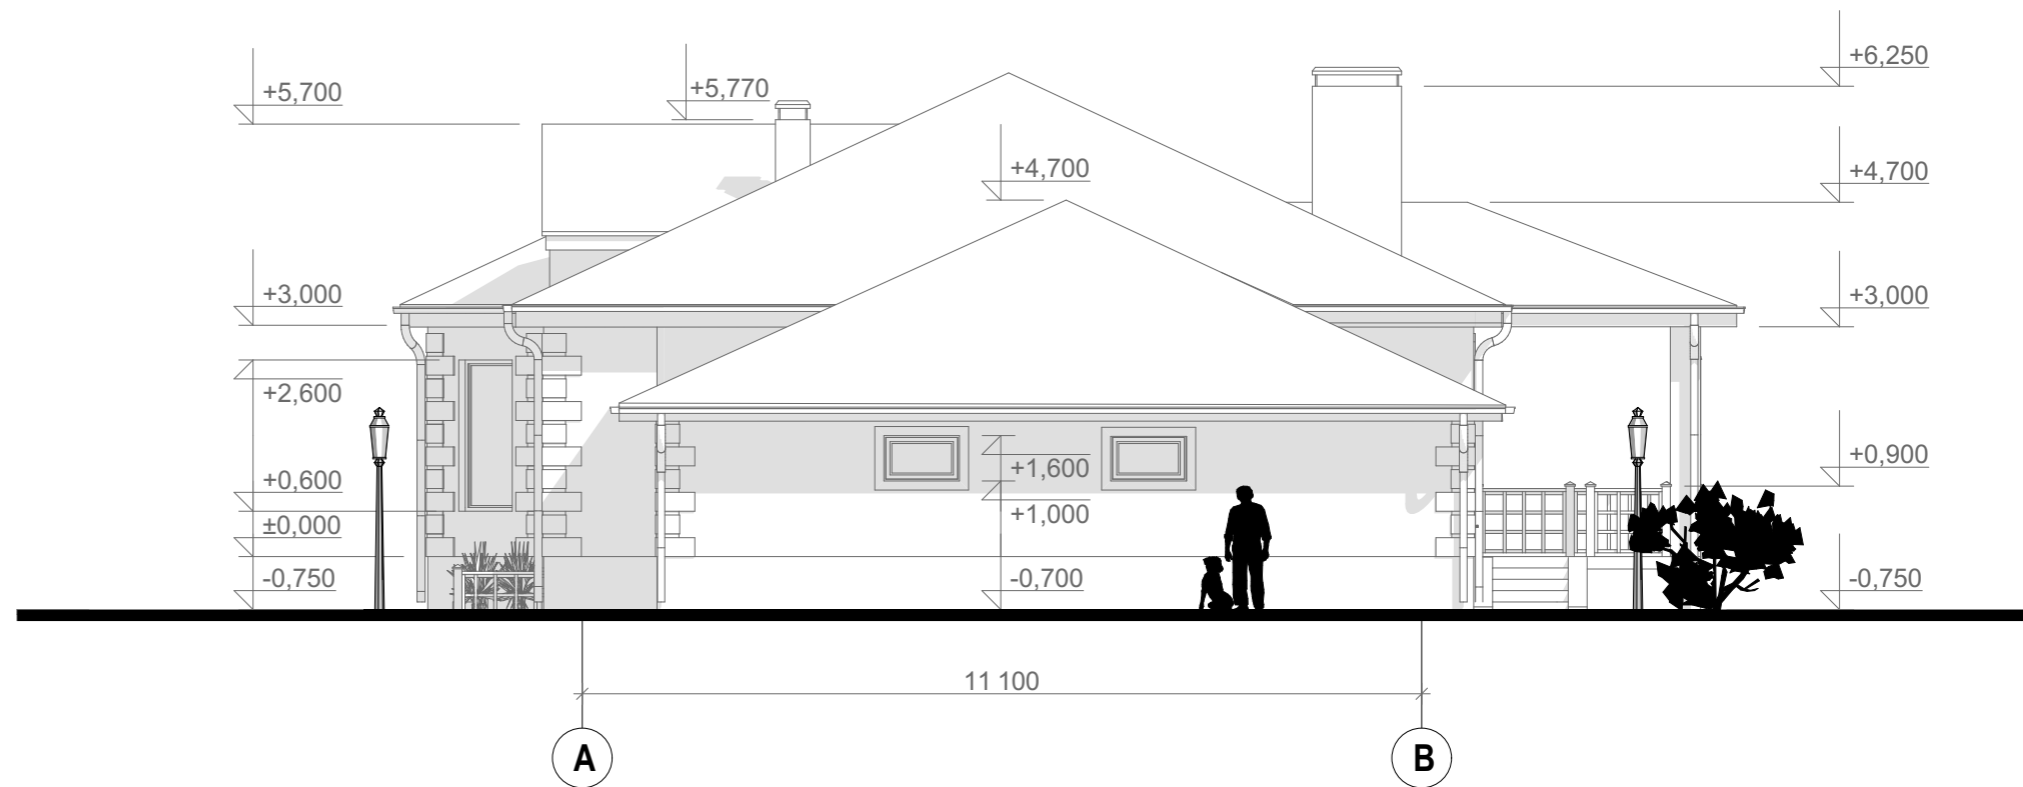


Цветовое решение фасада




Изм.	Лист	№ Докум.	Подпись	Дата	Индивидуальный жилой дом		
					Стадия	Лист	Листов
Разработал		Юникова Е.Н.					
Проверил		Гридасов Р.Н.					
					Фасад А - В М 1:100 Цветовое решение фасада		

Фасад В - А М 1:100

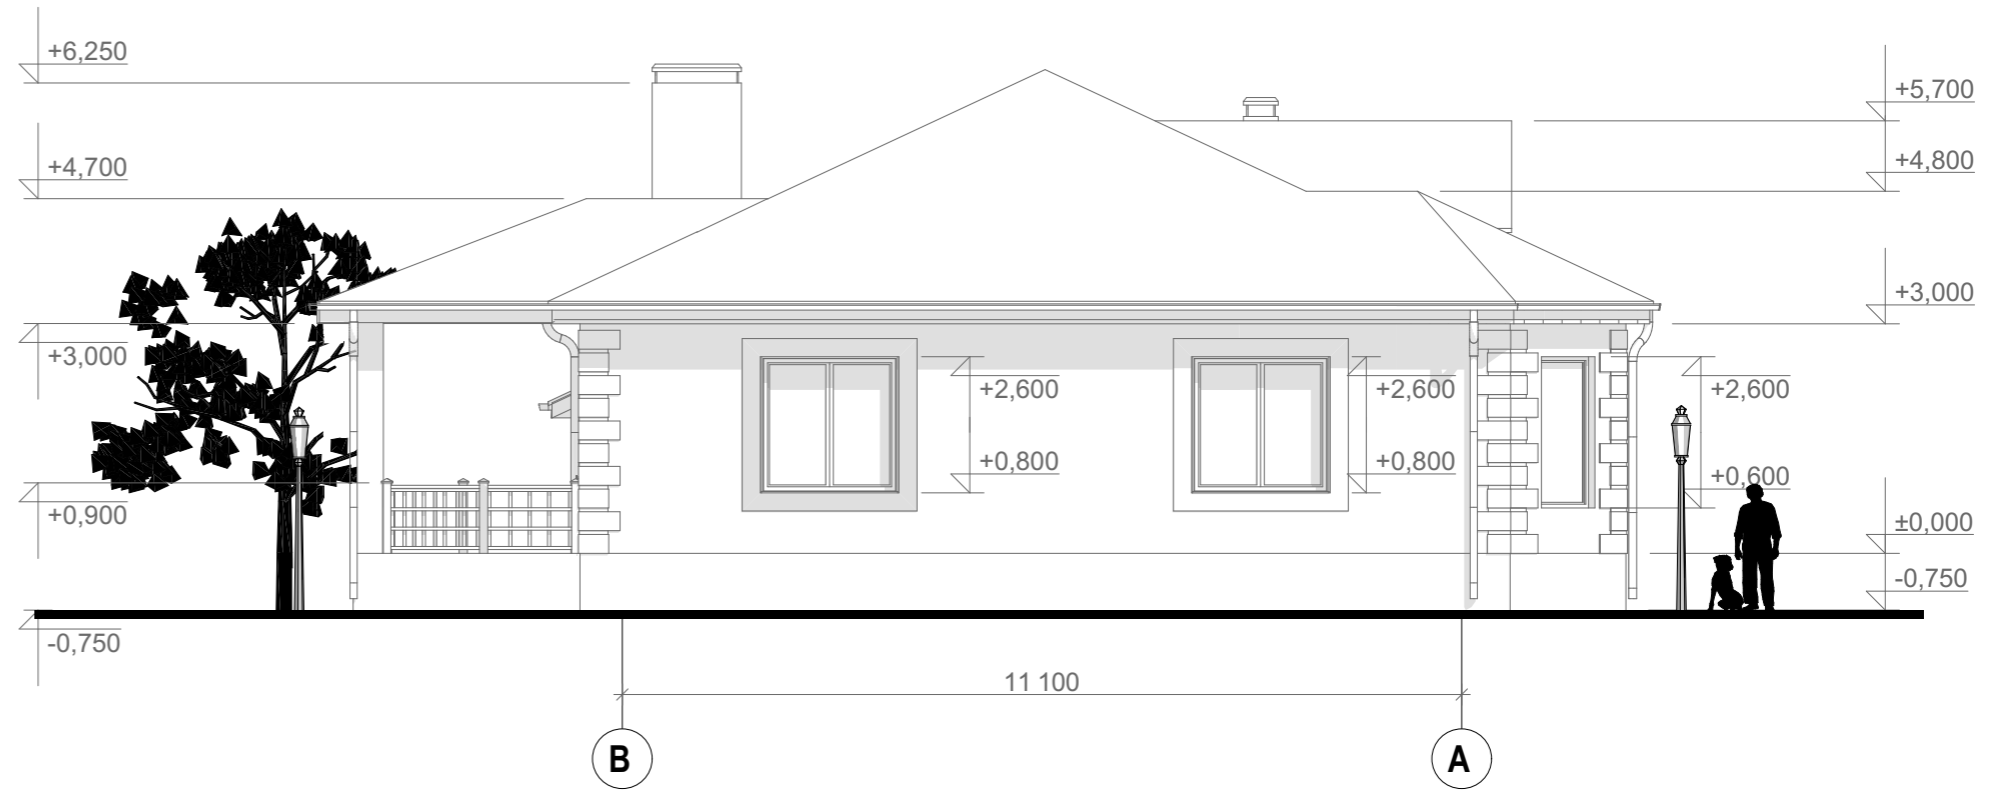

Цветовое решение фасада

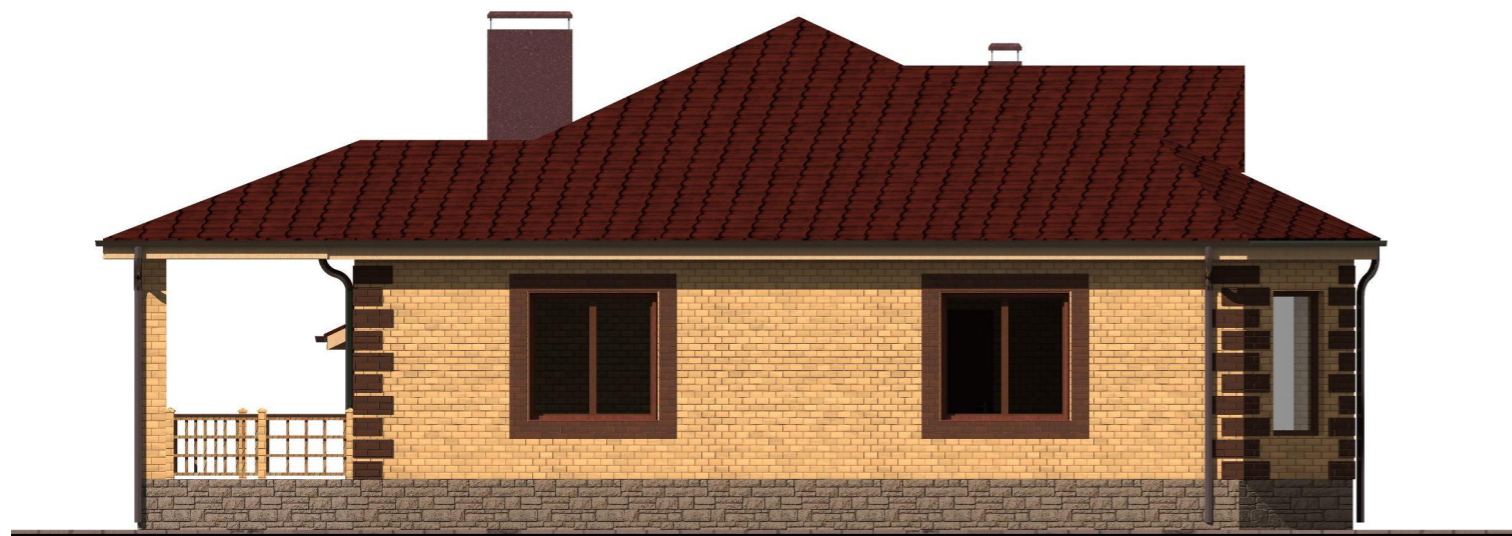

					Индивидуальный жилой дом		
Изм.	Лист	№ Докум.	Подпись	Дата			
					Стадия	Лист	Листов
Разработал	Юникова Е.Н.						
Проверил	Гридасов Р.Н.				Фасад В - А М 1:100 Цветовое решение фасада		



Перспективное
изображение 1, 2, 3, 4



					Индивидуальный жилой дом		
Изм.	Лист	№ Докум.	Подпись	Дата			
Разработал	Юникова Е.Н.				Перспективное изображение 1,2,3,4		
Проверил	Гридасов Р.Н.						