

Российская Федерация. Белгородская область



тел.: 8 (800) 707-29-17
+7 (4722) 37-29-17, +7 (910) 737-29-17
www.svoymax.online, info@svoymax.online

ЭСКИЗНЫЙ ПРОЕКТ **ОДНОЭТАЖНЫЙ ЖИЛОЙ ДОМ**



г. Белгород

Разработал: Батаева Д.С.
Проверил: Гридасов Р.Н.

Перспективный вид 1



Перспективный вид 2



					Одноэтажный жилой дом , S=156,80 м ²		
Изм.	Лист	№ Докум.	Подпись	Дата			
					Э.П.		
Разработал	Батаева Д.С.				Перспективный вид 1 Перспективный вид 2		
Проверил	Гридасов Р.Н.						

План первого этажа


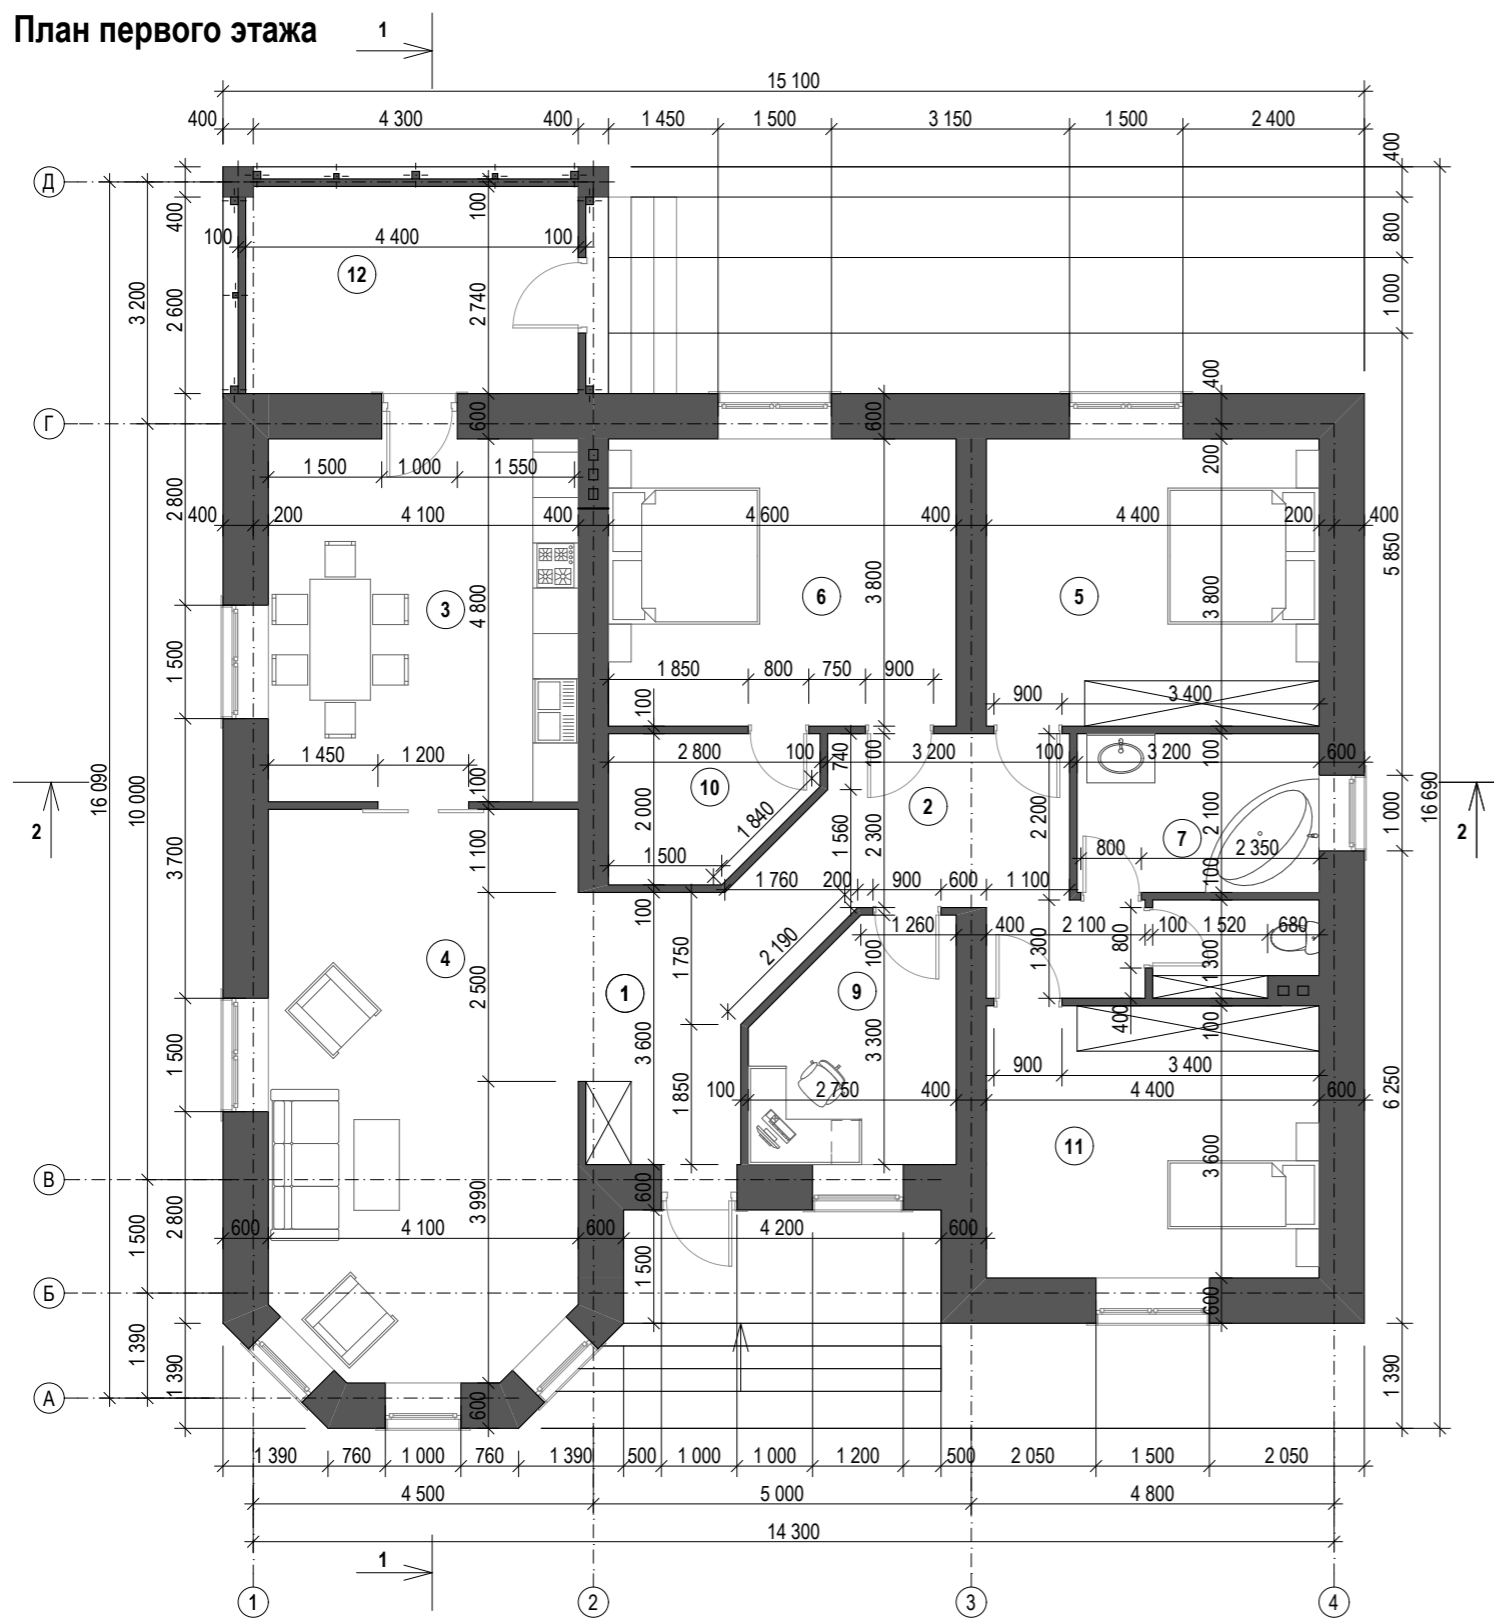


Схема перекрытия первого этажа

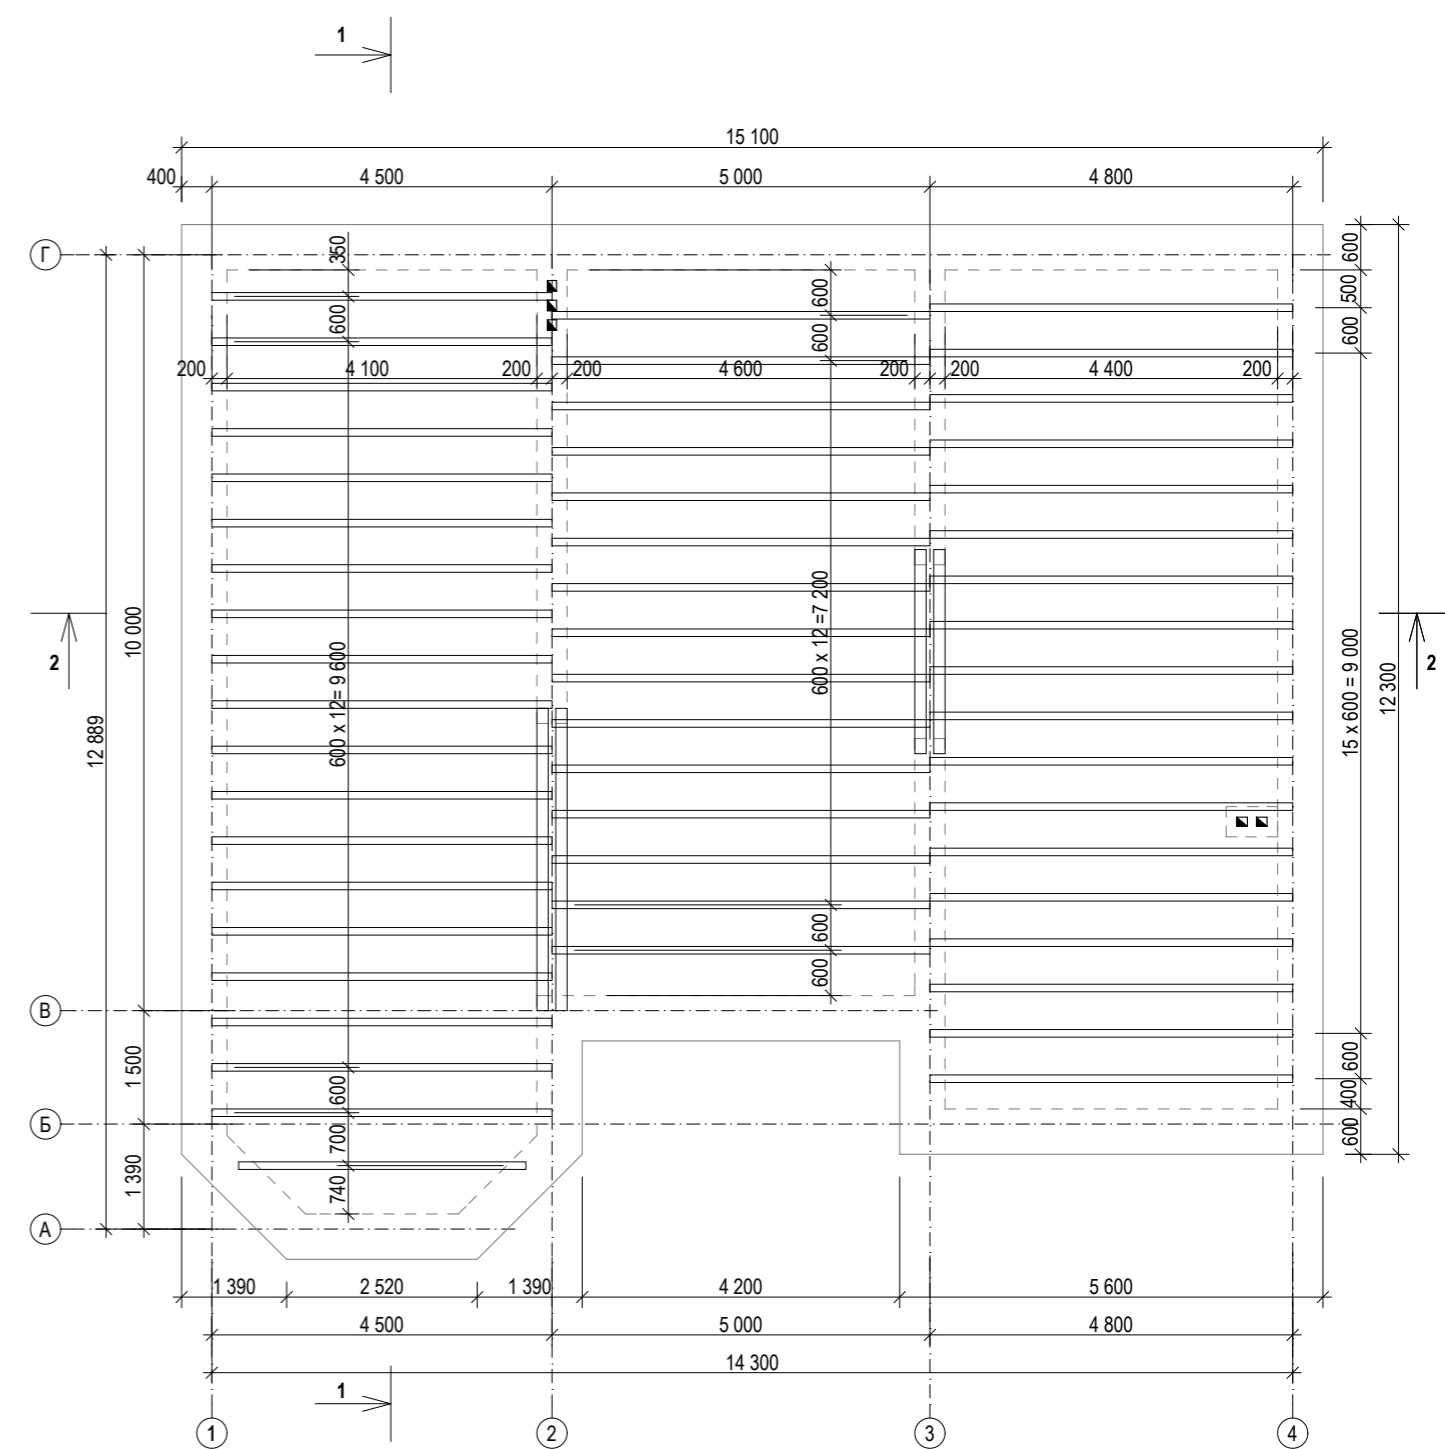


Экспликация помещений

№ п.	Наименование	Площадь	№ п.	Наименование	Площадь
1.	прихожая	7.70	8.	с/у	2.70
2.	холл	12.30	9.	кабинет	8.00
3.	кухня-столовая	19.60	10.	гардеробная	4.80
4.	гостиная	30.00	11.	спальня	15.80
5.	спальня	16.70	12.	терраса	15.00
6.	спальня	17.50			
7.	ванная	6.70		Общая площадь дома	156.80

Одноэтажный жилой дом, $S_{\text{общ}} = 156,80 \text{ м}^2$						
Изм.	Лист	№ Докум.	Подпись	Дата		
Разработал	Батаева Д.С.					
Проверил	Гридасов Р.Н.					
План первого этажа, экспликация помещений, схема перекрытия первого этажа, М 1:100				Стадия	Лист	Листов
				Э.П.		


Фасад А-Д

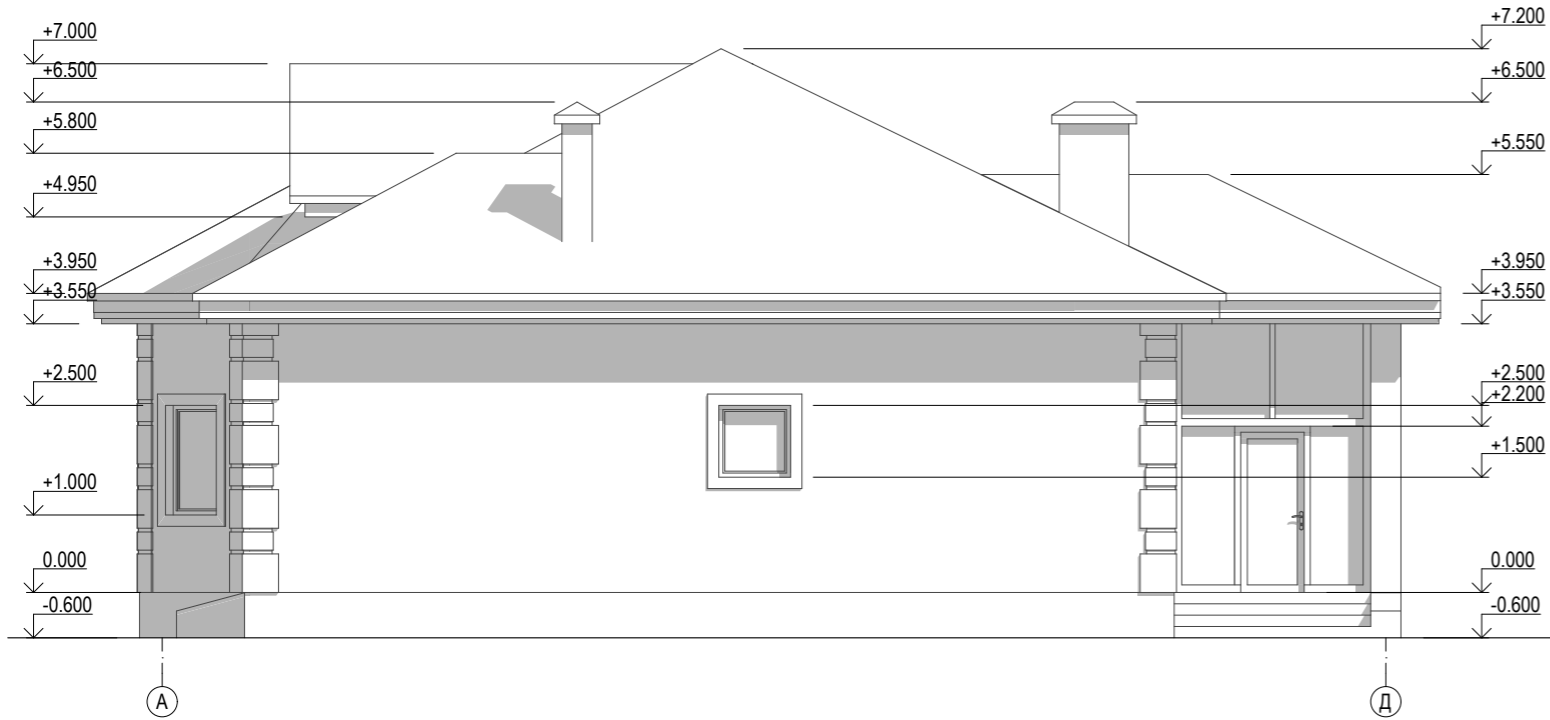

Цветовое решение



Фасад Д-А

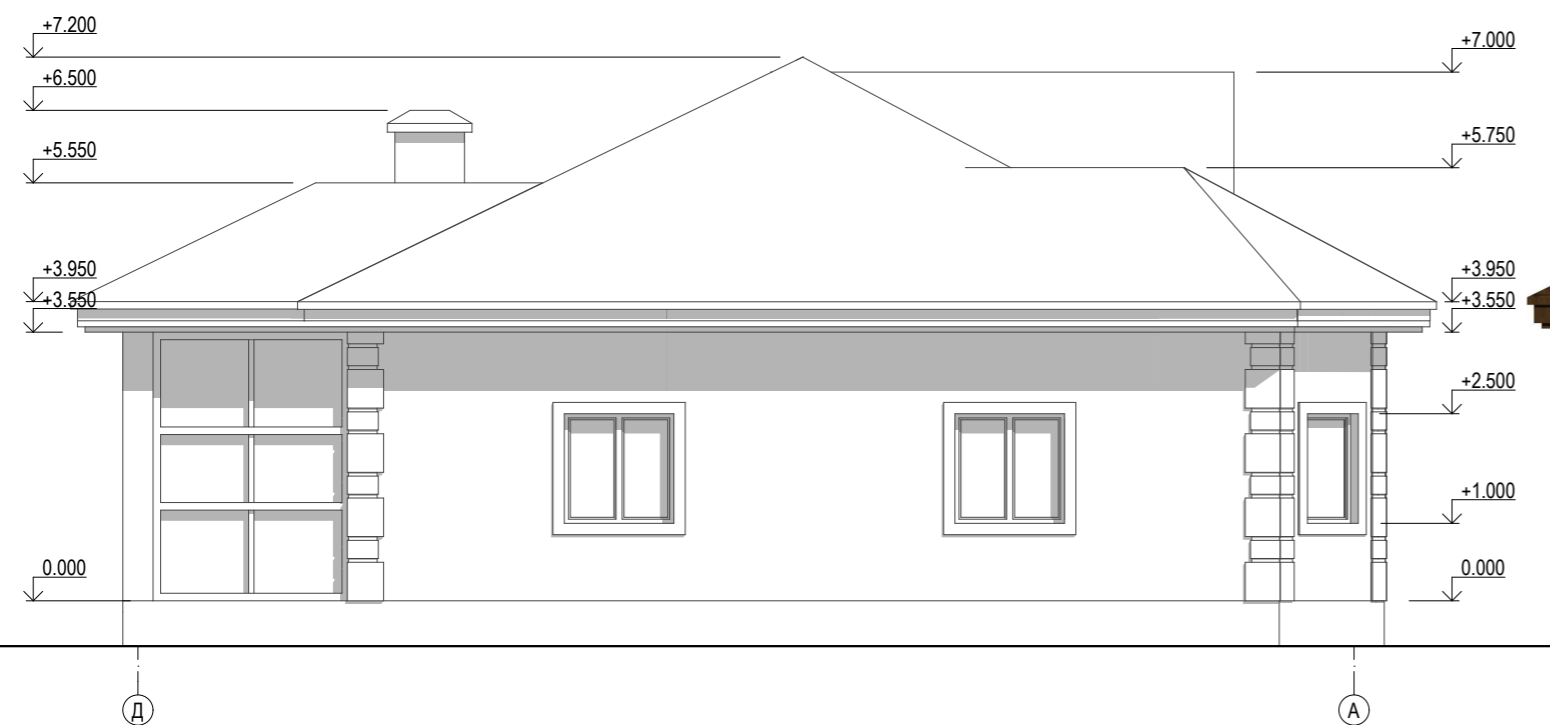

					Одноэтажный жилой дом, S _{общ} = 156,80 м ²		
Изм.	Лист	№ Докум.	Подпись	Дата			
Разработал		Батаева Д.С.			Э.П.		
Проверил		Гридасов Р.Н.					
Фасад А-Д, фасад Д-А, цветовое решение фасадов, М 1:100							


Фасад 1-4



Цветовое решение



Фасад 4-1

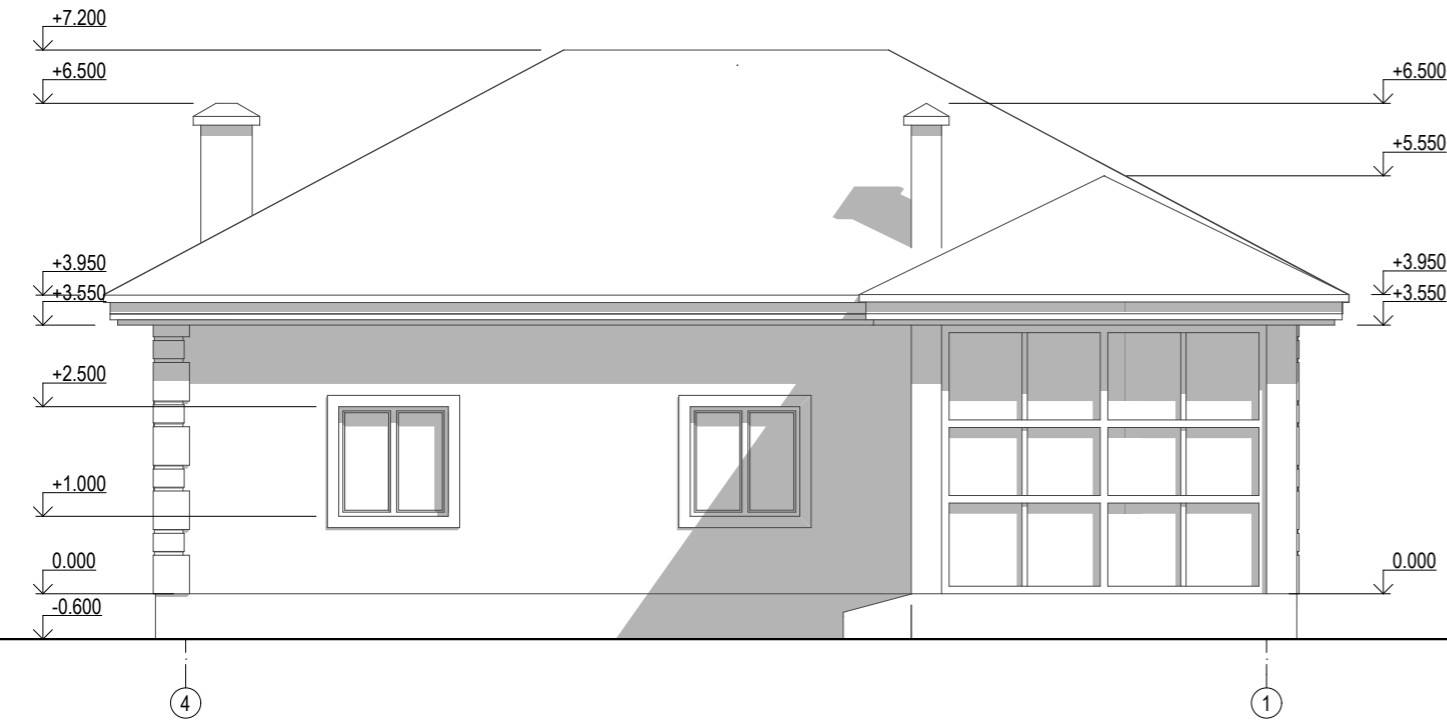

Изм.	Лист	№ Докум.	Подпись	Дата	Одноэтажный жилой дом, S _{общ} = 156,80 м ²		
					Стадия	Лист	Листов
Разработал		Батаева Д.С.			Э.П.		
Проверил		Гридасов Р.Н.			Фасад 1-4, фасад 4-1, цветовое решение фасадов, М 1:100		