

Российская Федерация. Белгородская область



тел.: 8 (800) 707-29-17
+7 (4722) 37-29-17, +7 (910) 737-29-17
www.svoydom.online, info@svoydom.online


ЭСКИЗНЫЙ ПРОЕКТ ИНДИВИДУАЛЬНЫЙ ЖИЛОЙ ДОМ



Разработал: Юникова Е.Н.
Проверил: Гридасов Р.Н.

г. Белгород

План первого этажа М 1:100


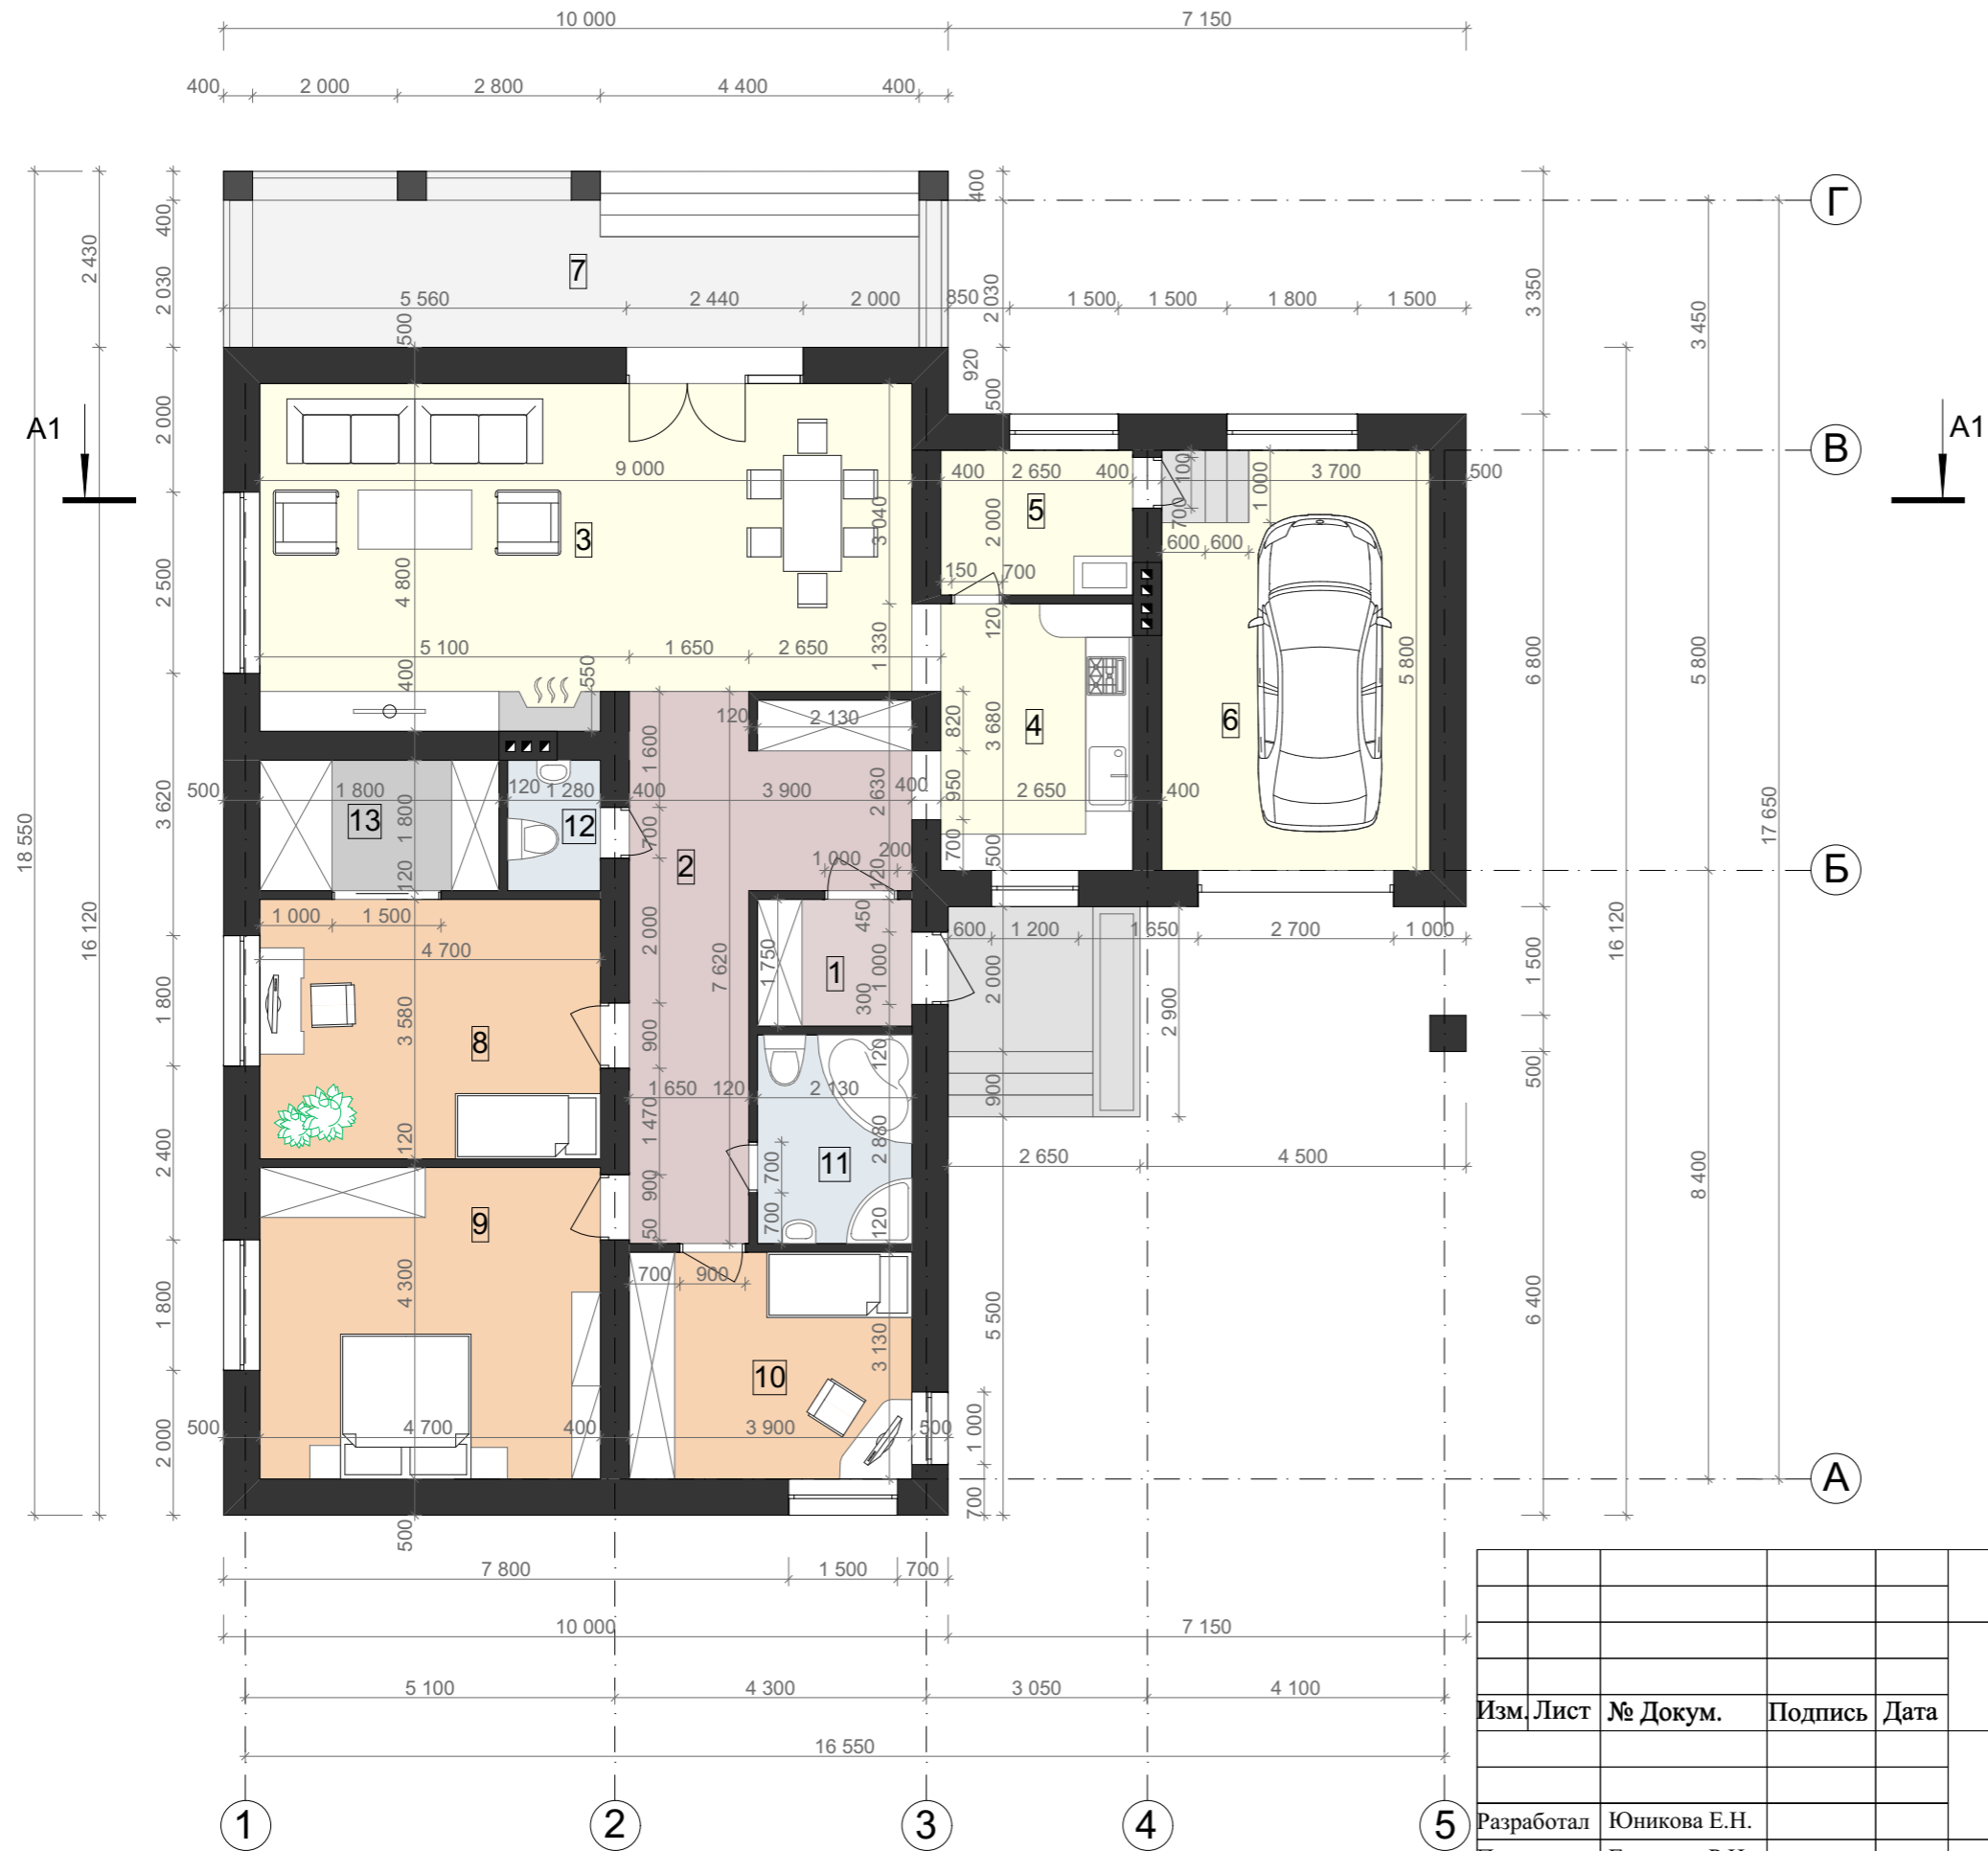


Экспликация помещений первого этажа

№ П/П	Наименование	Площадь м ²
1	Тамбур	3,73
2	Холл	18,40
3	Гостиная-столовая	40,84
4	Кухня	9,75
5	Котельная	5,30
6	Гараж	21,46
7	Терраса	20,32
8	Спальня	16,83
9	Спальня	20,21
10	Спальня	12,21
11	Санузел-ванная	6,13
12	Санузел	2,30
13	Гардеробная	5,94
Итого по первому этажу		183,42


Индивидуальный жилой дом				Стадия	Лист	Листов
Изм. Лист	№ Докум.	Подпись	Дата	Э.П.		
Разработал	Юникова Е.Н.					
Проверил	Гридасов Р.Н.					
План первого этажа М 1:100						

План кровли М 1:100

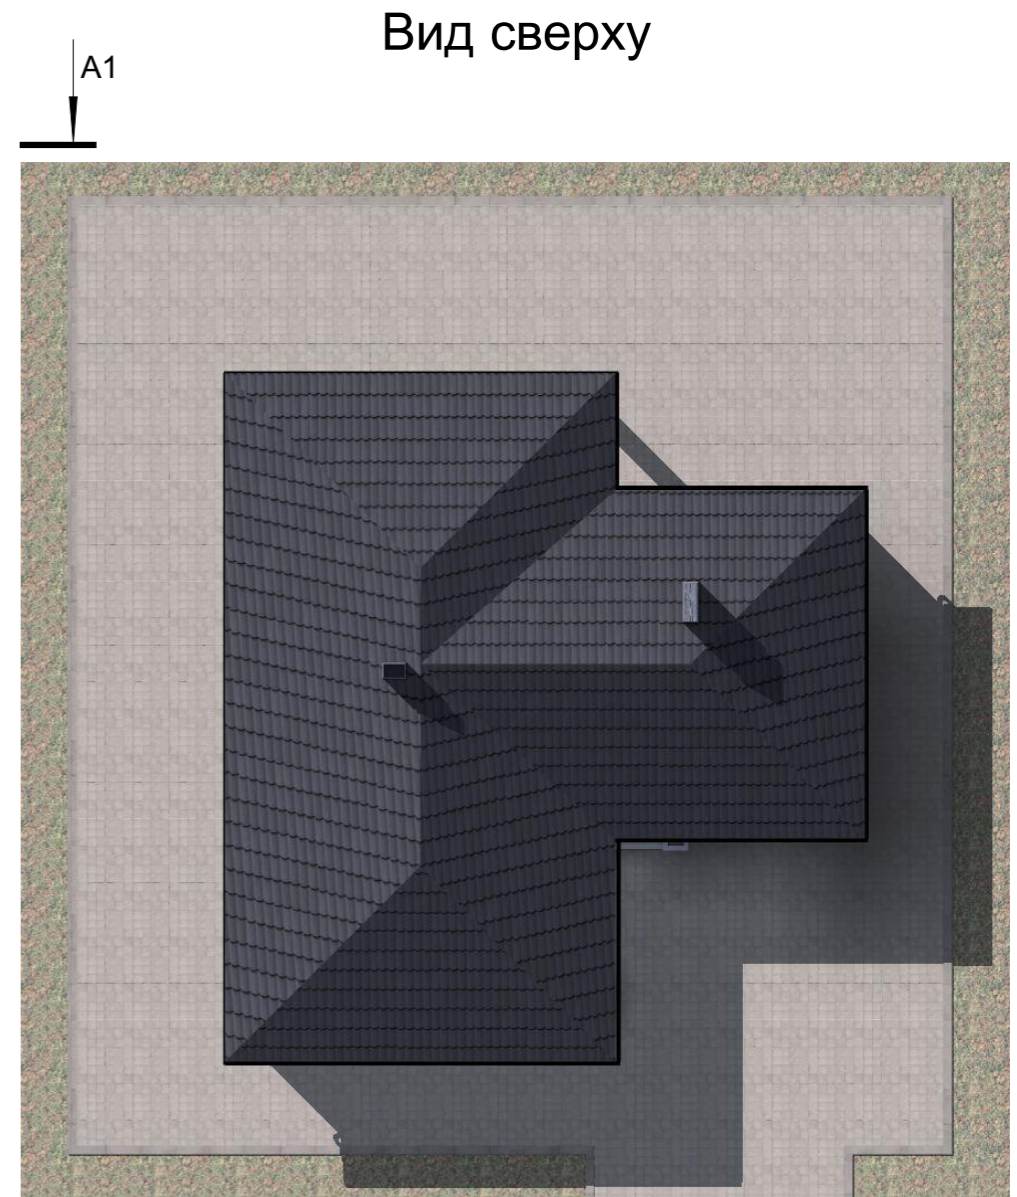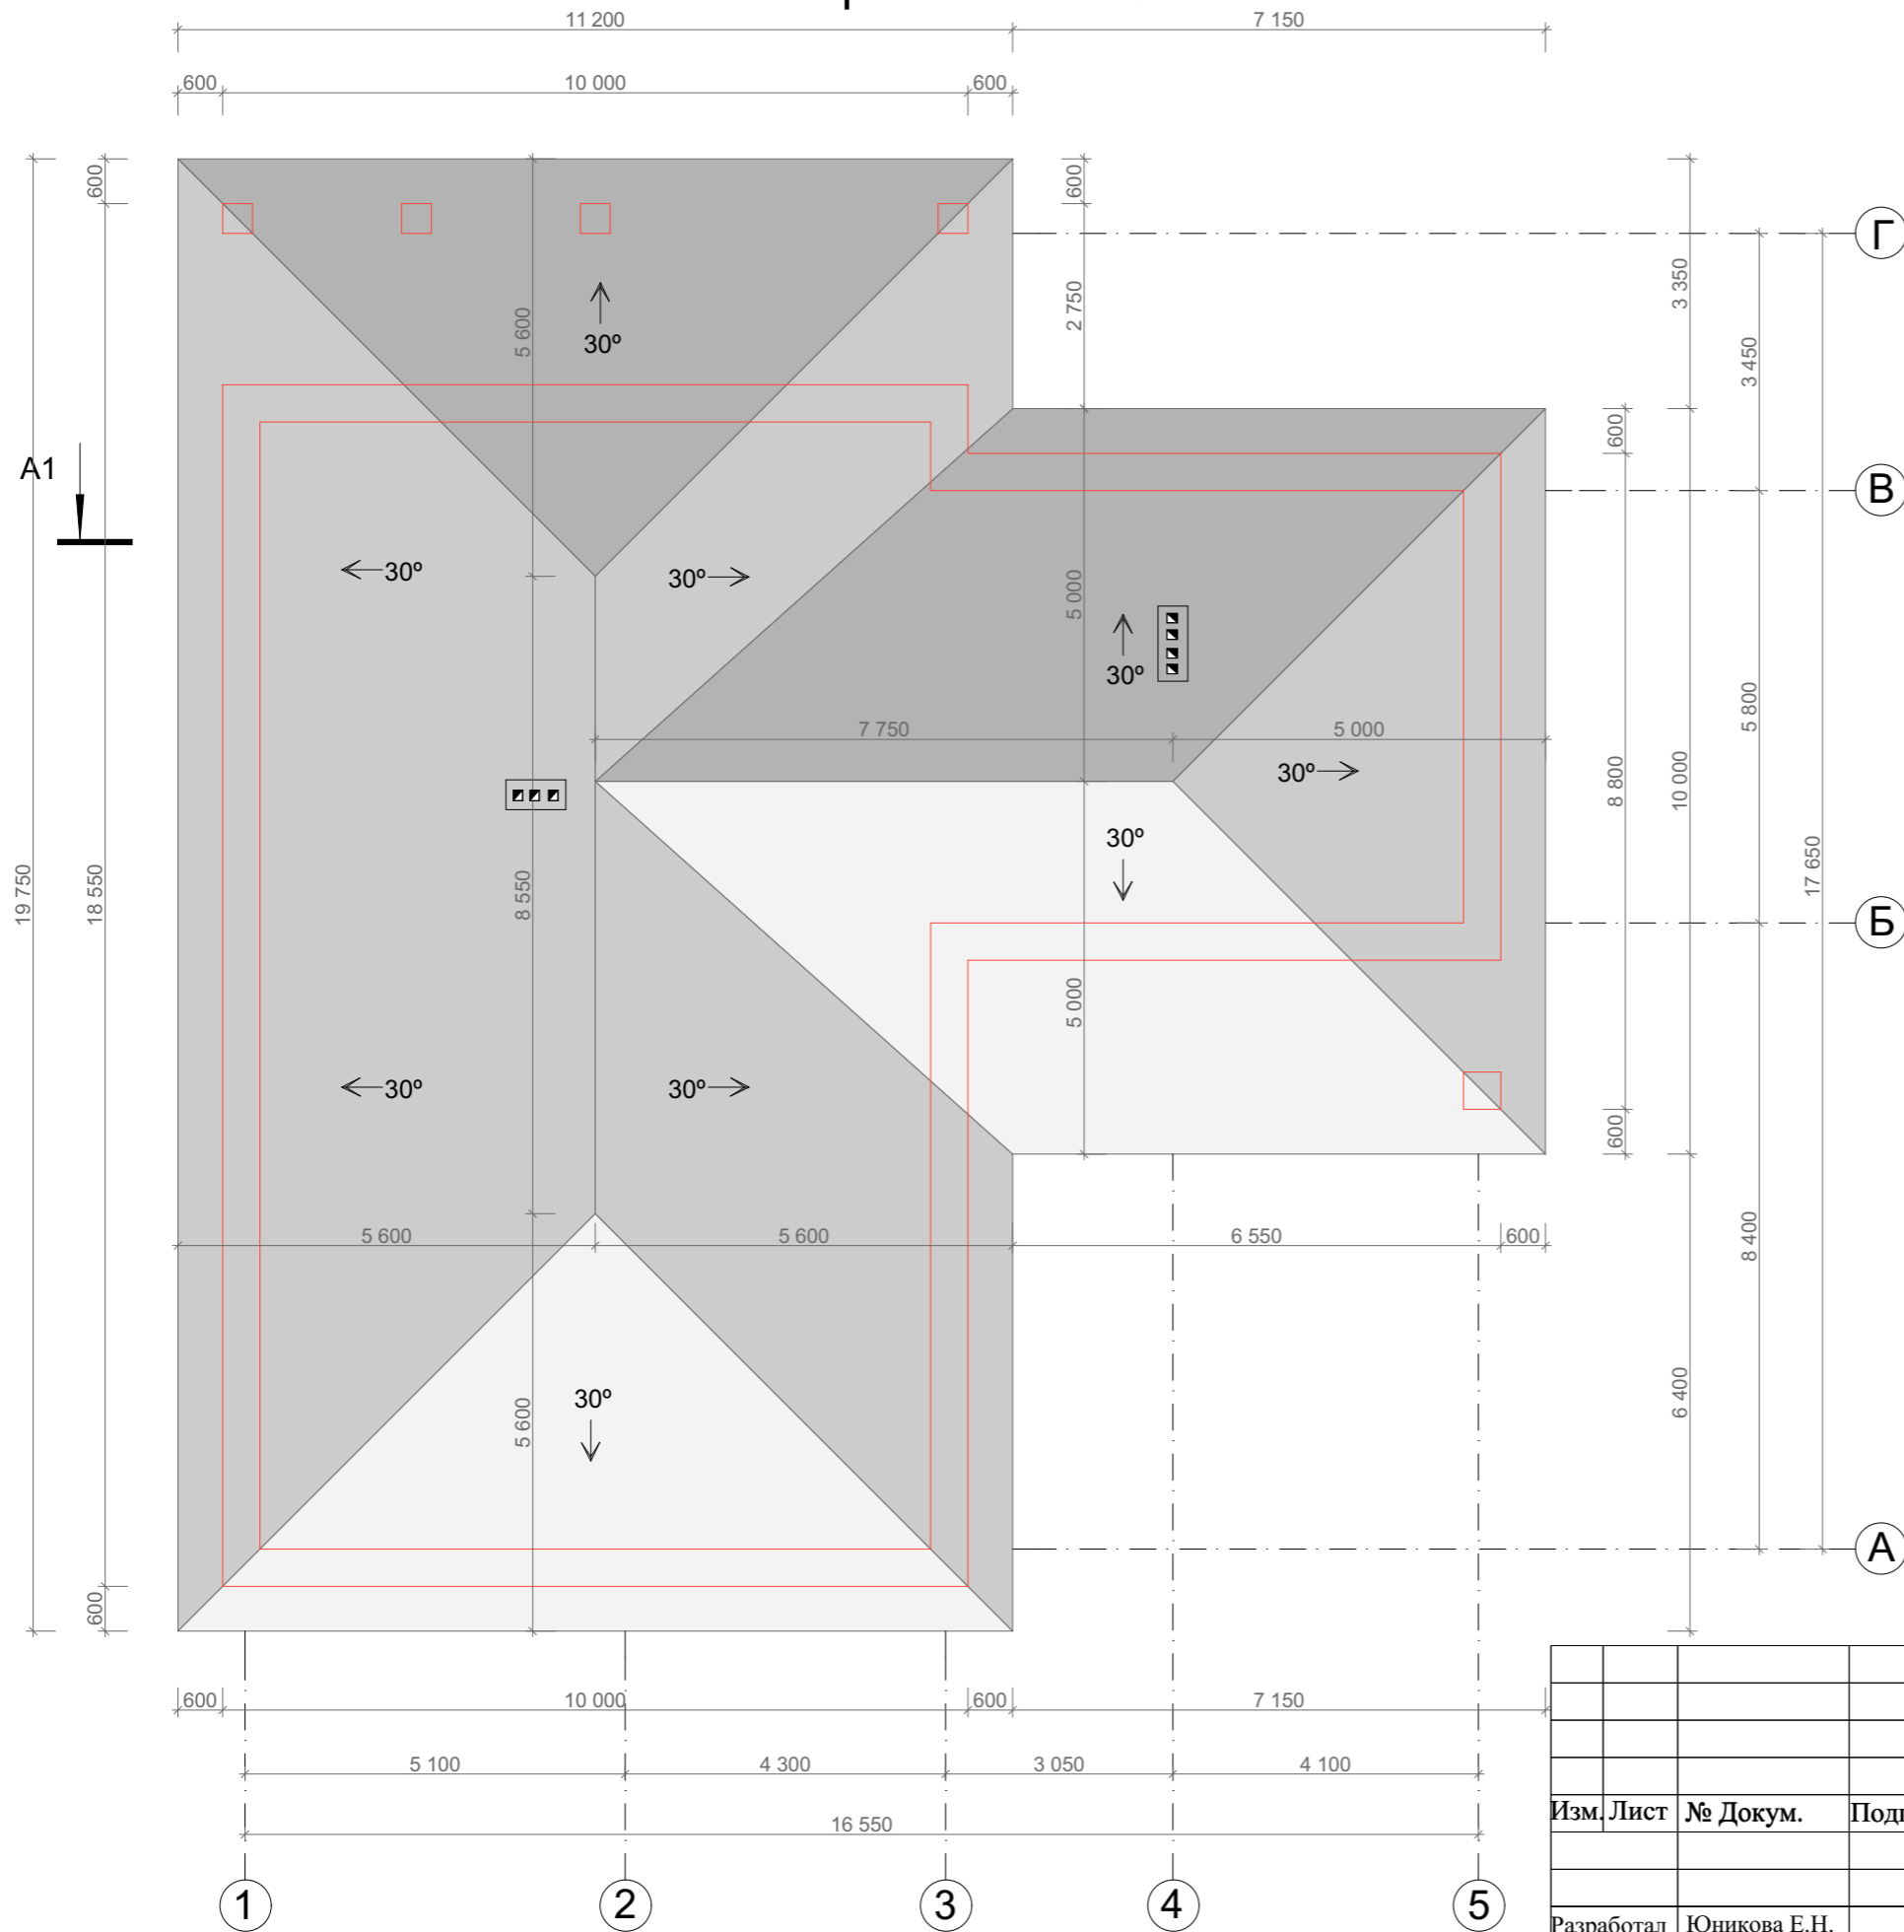

				Индивидуальный жилой дом		
Изм.	Лист	№ Докум.	Подпись	Дата		
					Стадия	Лист
					Э.П.	Листов
Разработал	Юникова Е.Н.				План кровли М 1:100 Вид сверху	
Проверил	Гридасов Р.Н.					

Фасад 1-5 М 1:100

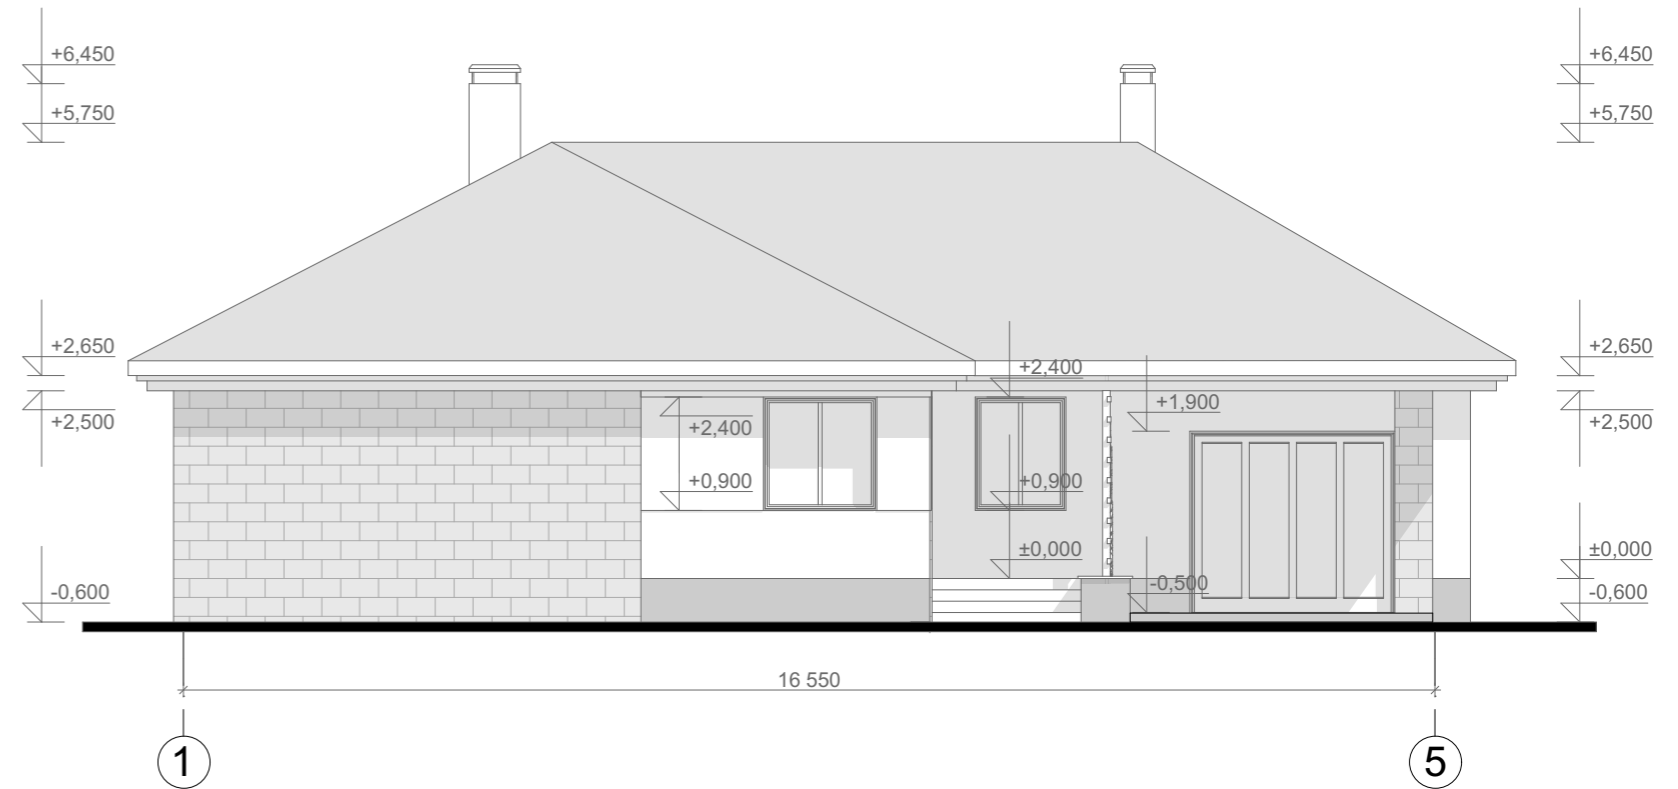


Цветовое решение фасада



					Индивидуальный жилой дом			
Изм.	Лист	№ Докум.	Подпись	Дата				
					Э.П.			
Разработал	Юникова Е.Н.				Фасад 1-5 М 1:100 Цветовое решение фасада			
Проверил	Гридасов Р.Н.							

Фасад 5-1 М 1:100

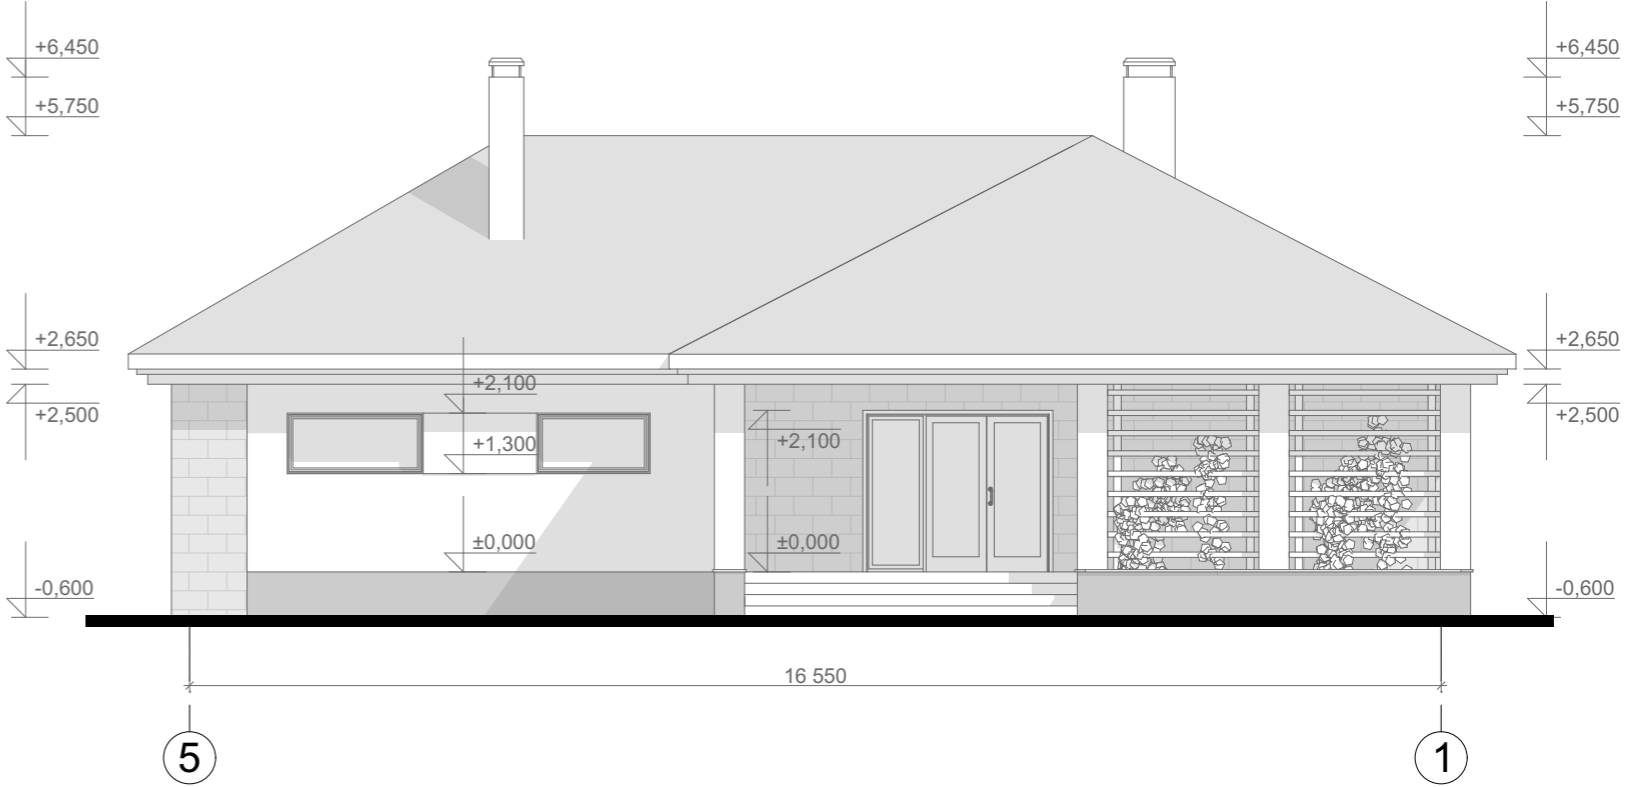


Цветовое решение фасада



					Индивидуальный жилой дом			
Изм.	Лист	№ Докум.	Подпись	Дата				
					Э.П.			
Разработал	Юникова Е.Н.				Фасад 5-1 М 1:100 Цветовое решение фасада			
Проверил	Гридасов Р.Н.							

Фасад Г- А М 1:100

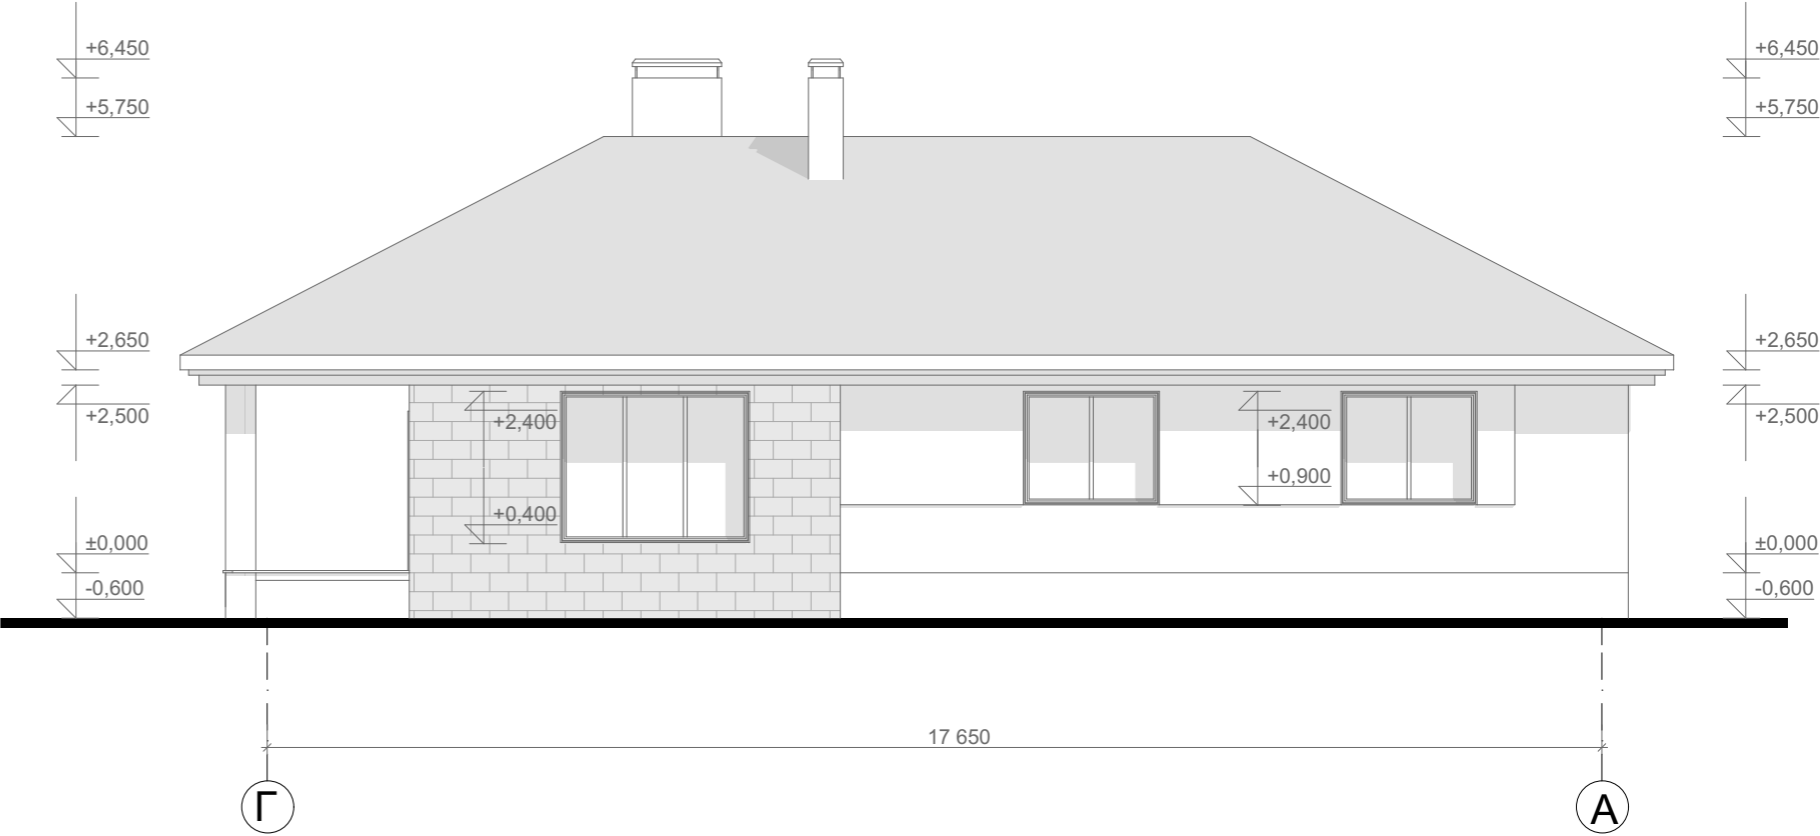


Цветовое решение фасада



					Индивидуальный жилой дом			
Изм.	Лист	№ Докум.	Подпись	Дата				
						Стадия	Лист	Листов
Разработал	Юникова Е.Н.					Э.П.		
Проверил	Гридасов Р.Н.				Фасад Г-А М 1:100 Цветовое решение фасада			

Фасад А-Г М 1:100

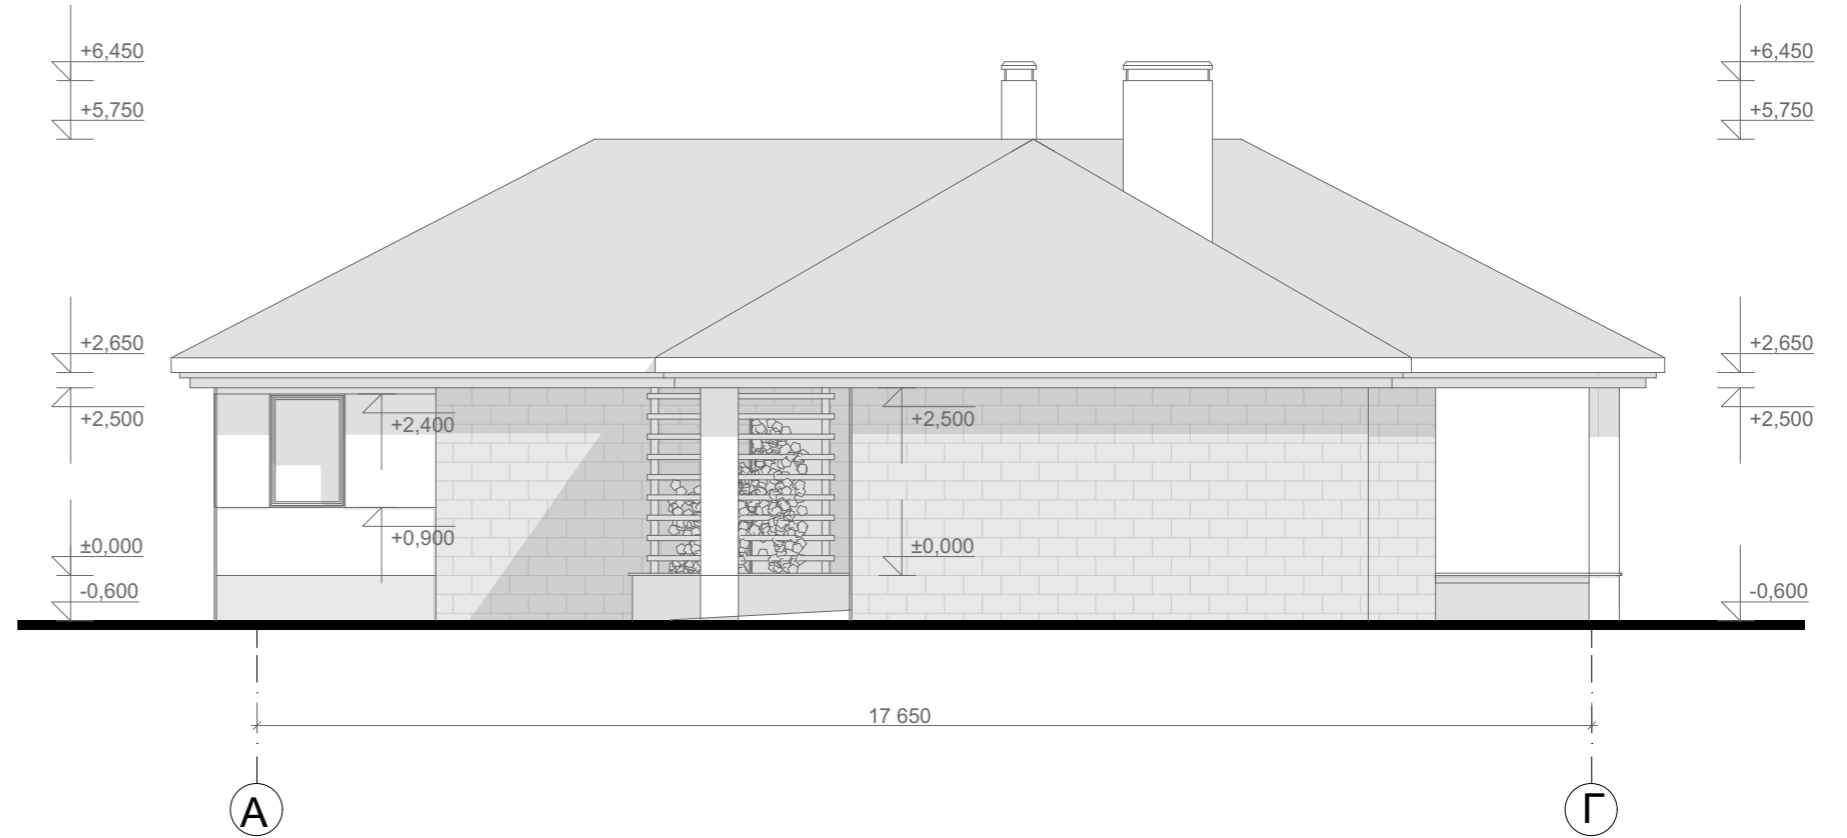

Цветовое решение фасада



					Индивидуальный жилой дом		
Изм.	Лист	№ Докум.	Подпись	Дата			
					Э.П.		
Разработал	Юникова Е.Н.				Фасад А-Г М 1:100 Цветовое решение фасада		
Проверил	Гридасов Р.Н.						

