

Российская Федерация. Белгородская область



тел.: 8 (800) 707-29-17  
+7 (4722) 37-29-17, +7 (910) 737-29-17  
[www.svoydom.online](http://www.svoydom.online), [info@svoydom.online](mailto:info@svoydom.online)




## ЭСКИЗНЫЙ ПРОЕКТ ИНДИВИДУАЛЬНЫЙ ЖИЛОЙ ДОМ



Разработал: Голубева К.Ю.  
Проверил: Гридасов Р.Н.


г. Белгород

План фундаментов М 1:100

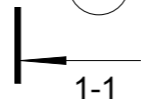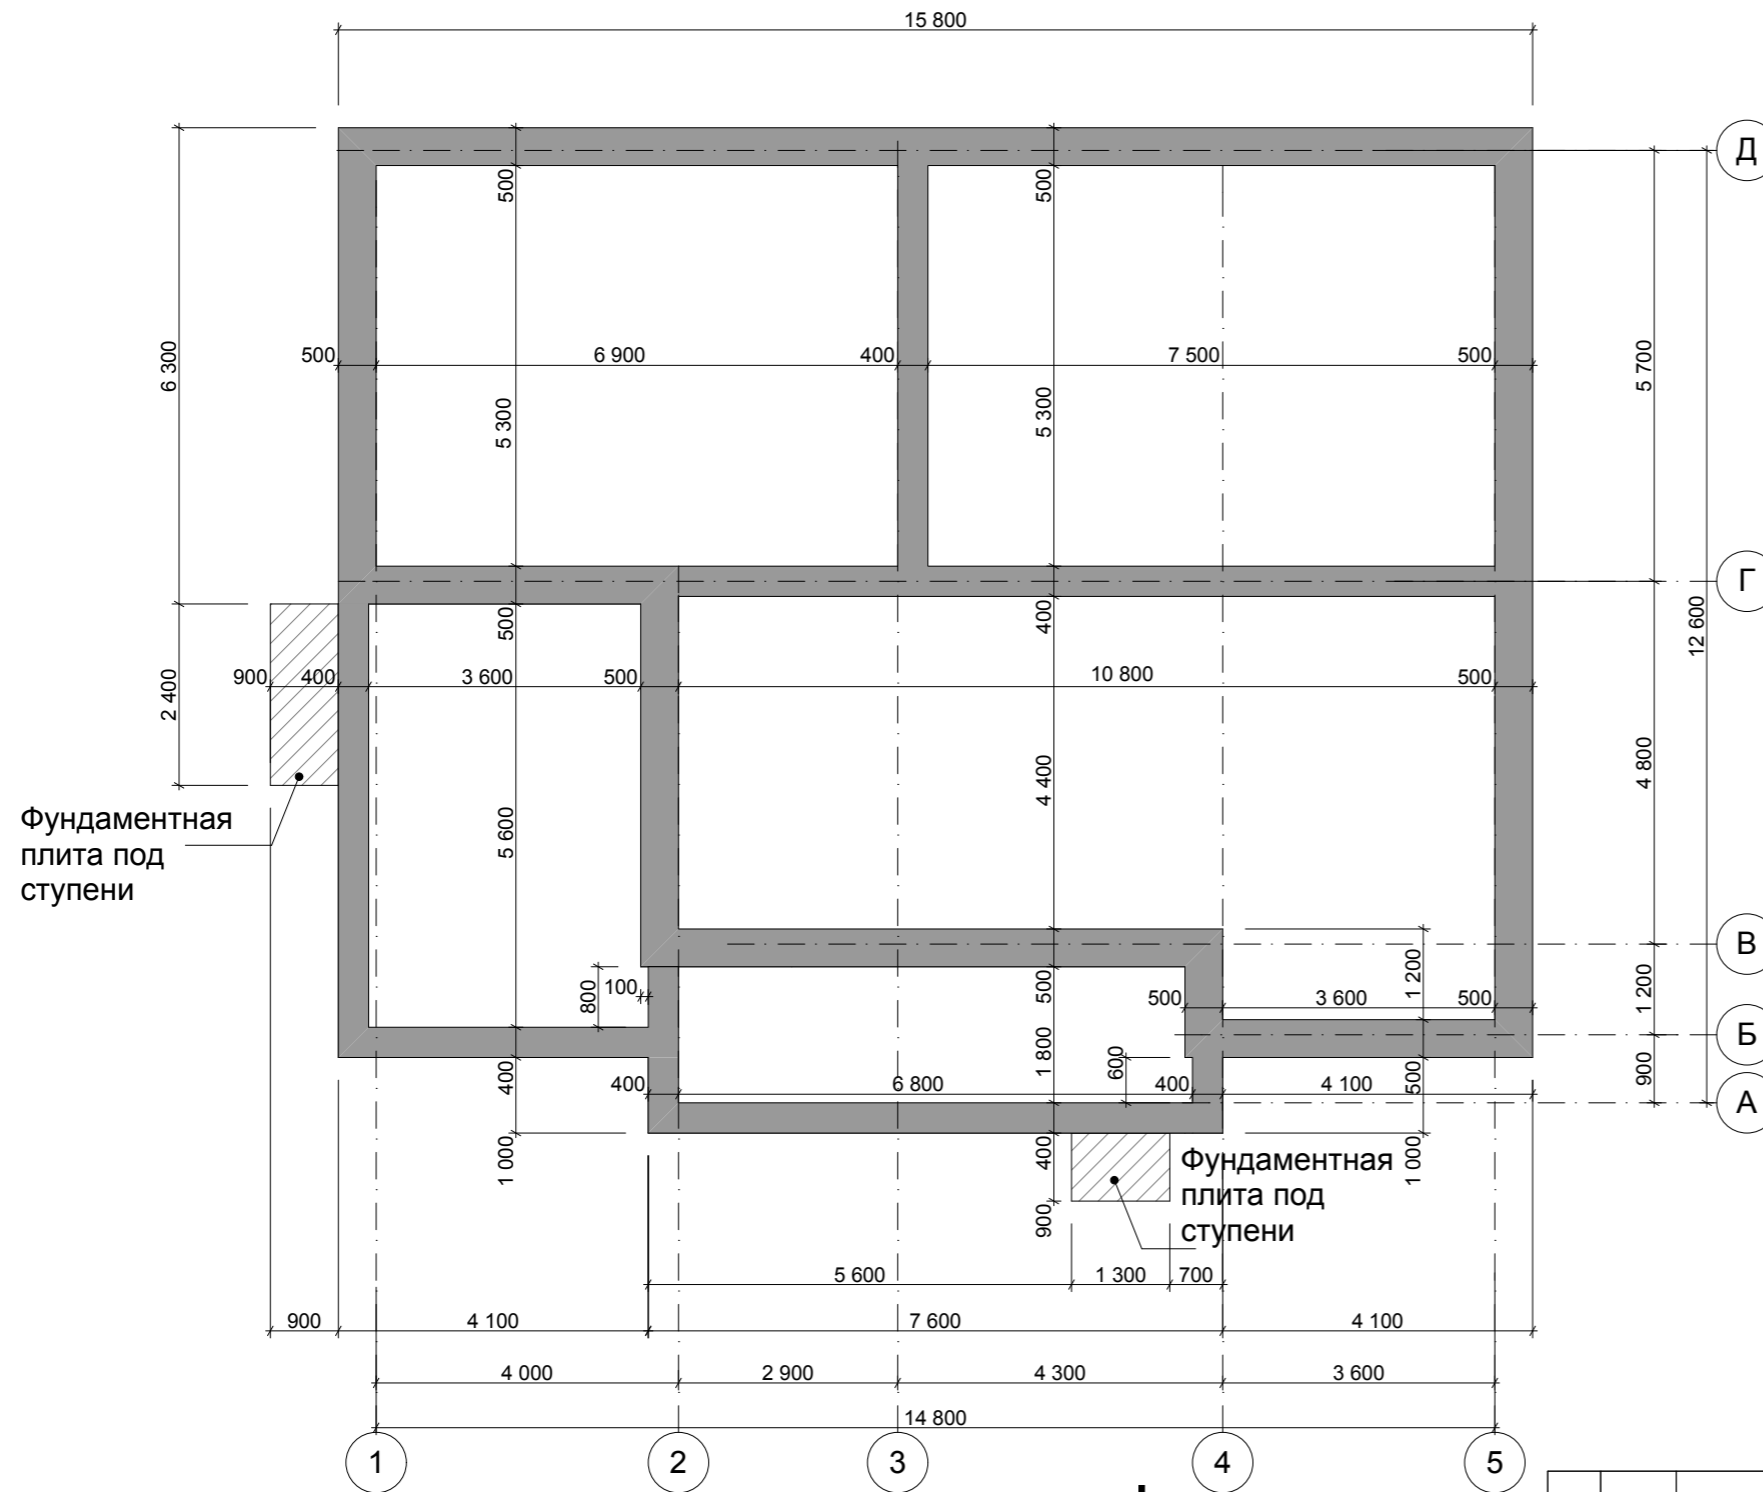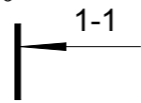

					Индивидуальный жилой дом		
Изм.	Лист	№ Докум.	Подпись	Дата			
					Э.П.		
Разработал	Голубева				План фундаментов М 1:100		
Проверил	Гридасов						

План первого этажа М 1:100

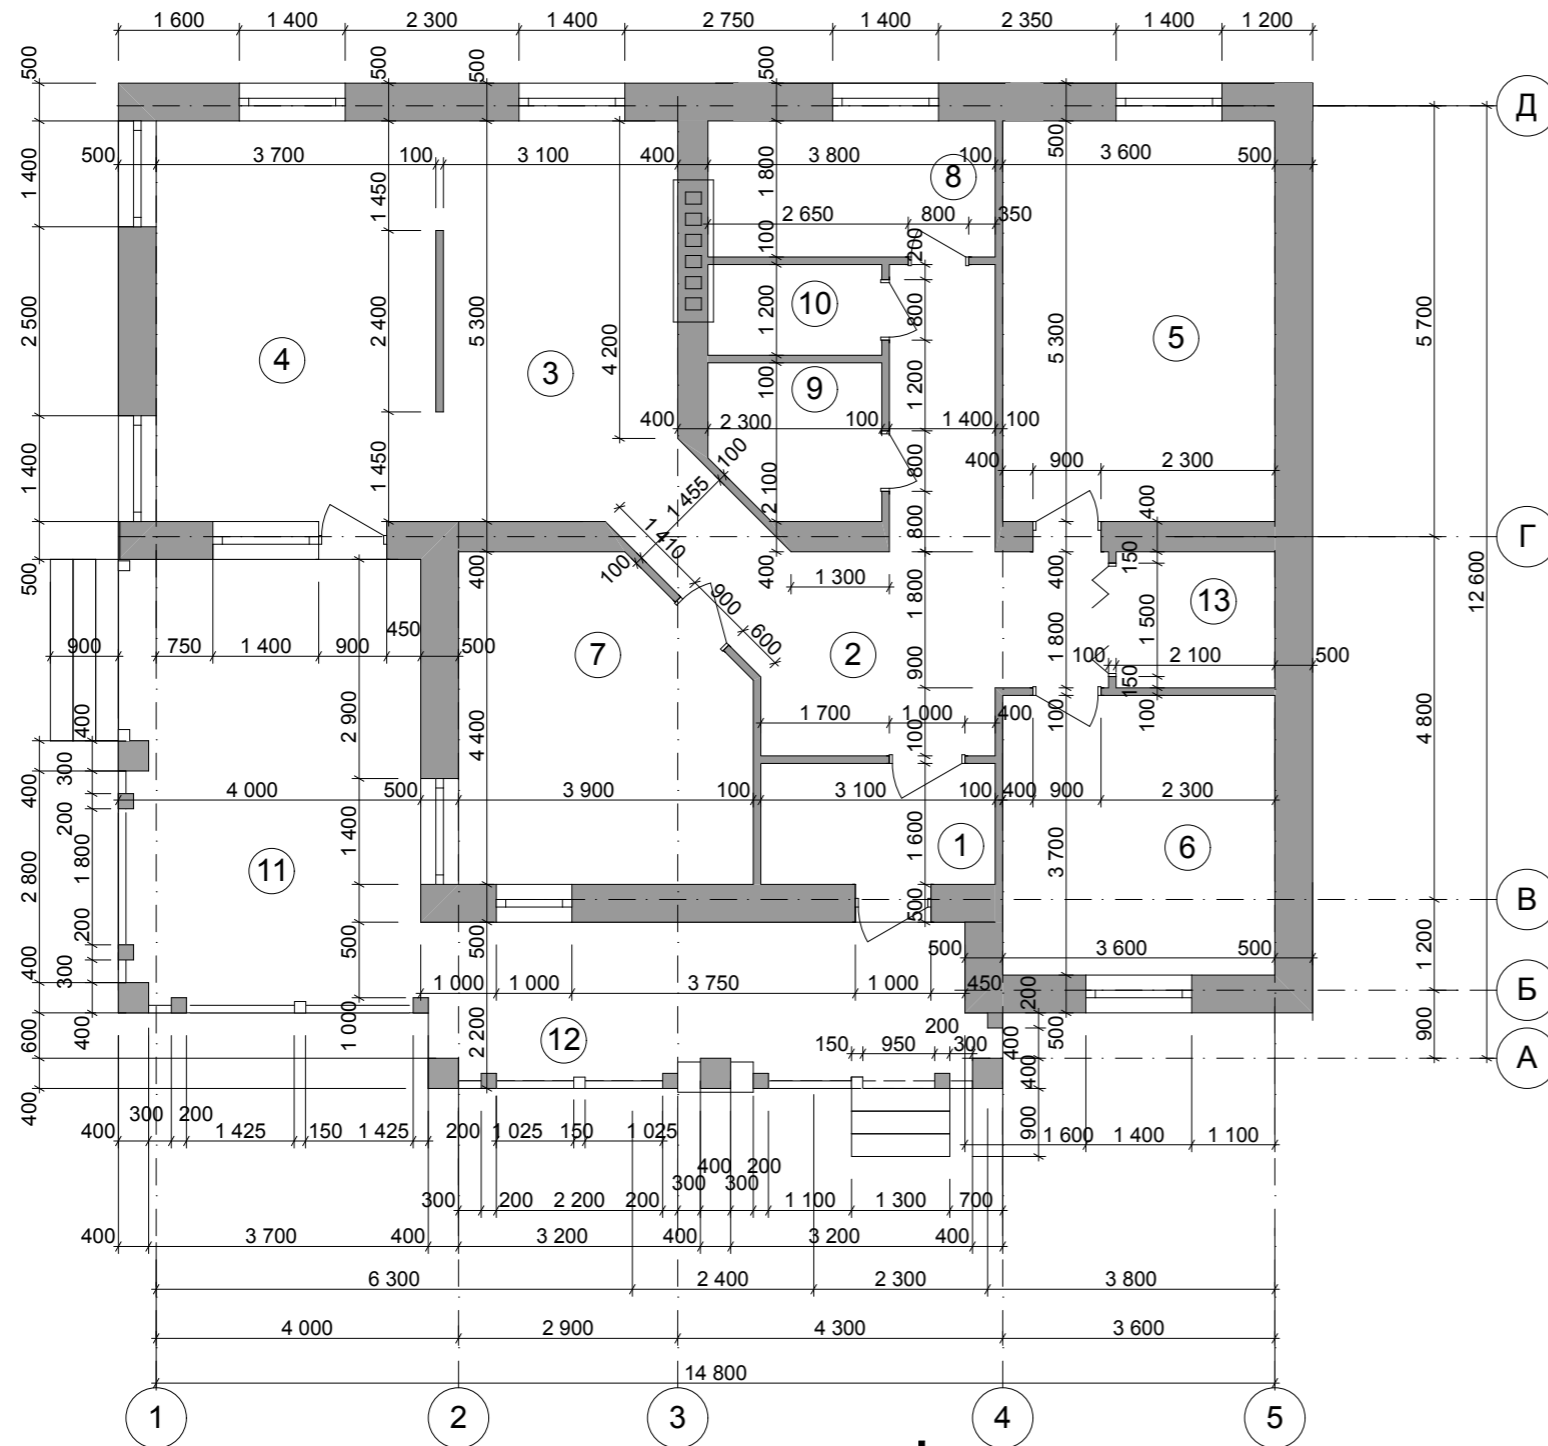


Экспликация помещений первого этажа

№ П/П	Наименование	Площадь м <sup>2</sup>	Примечание
1	Тамбур	4,96	
2	Холл	19,72	
3	Кухня-столовая	16,19	
4	Гостиная	19,61	
5	Спальня	19,08	
6	Спальня	13,68	
7	Спальня	15,49	
8	Котельная	6,84	
9	Ванная	4,48	
10	С\у	2,76	
11	Терраса	24,53	
12	Терраса	16,07	
13	Гардеробная	3,78	
Итого по первому этажу		167,19	


					Индивидуальный жилой дом		
Изм.	Лист	№ Докум.	Подпись	Дата			
					Э.П.	Лист	Листов
Разработал	Голубева						
Проверил	Гридасов				План первого этажа М 1:100 Экспликация помещений первого этажа		

План плит перекрытия первого этажа

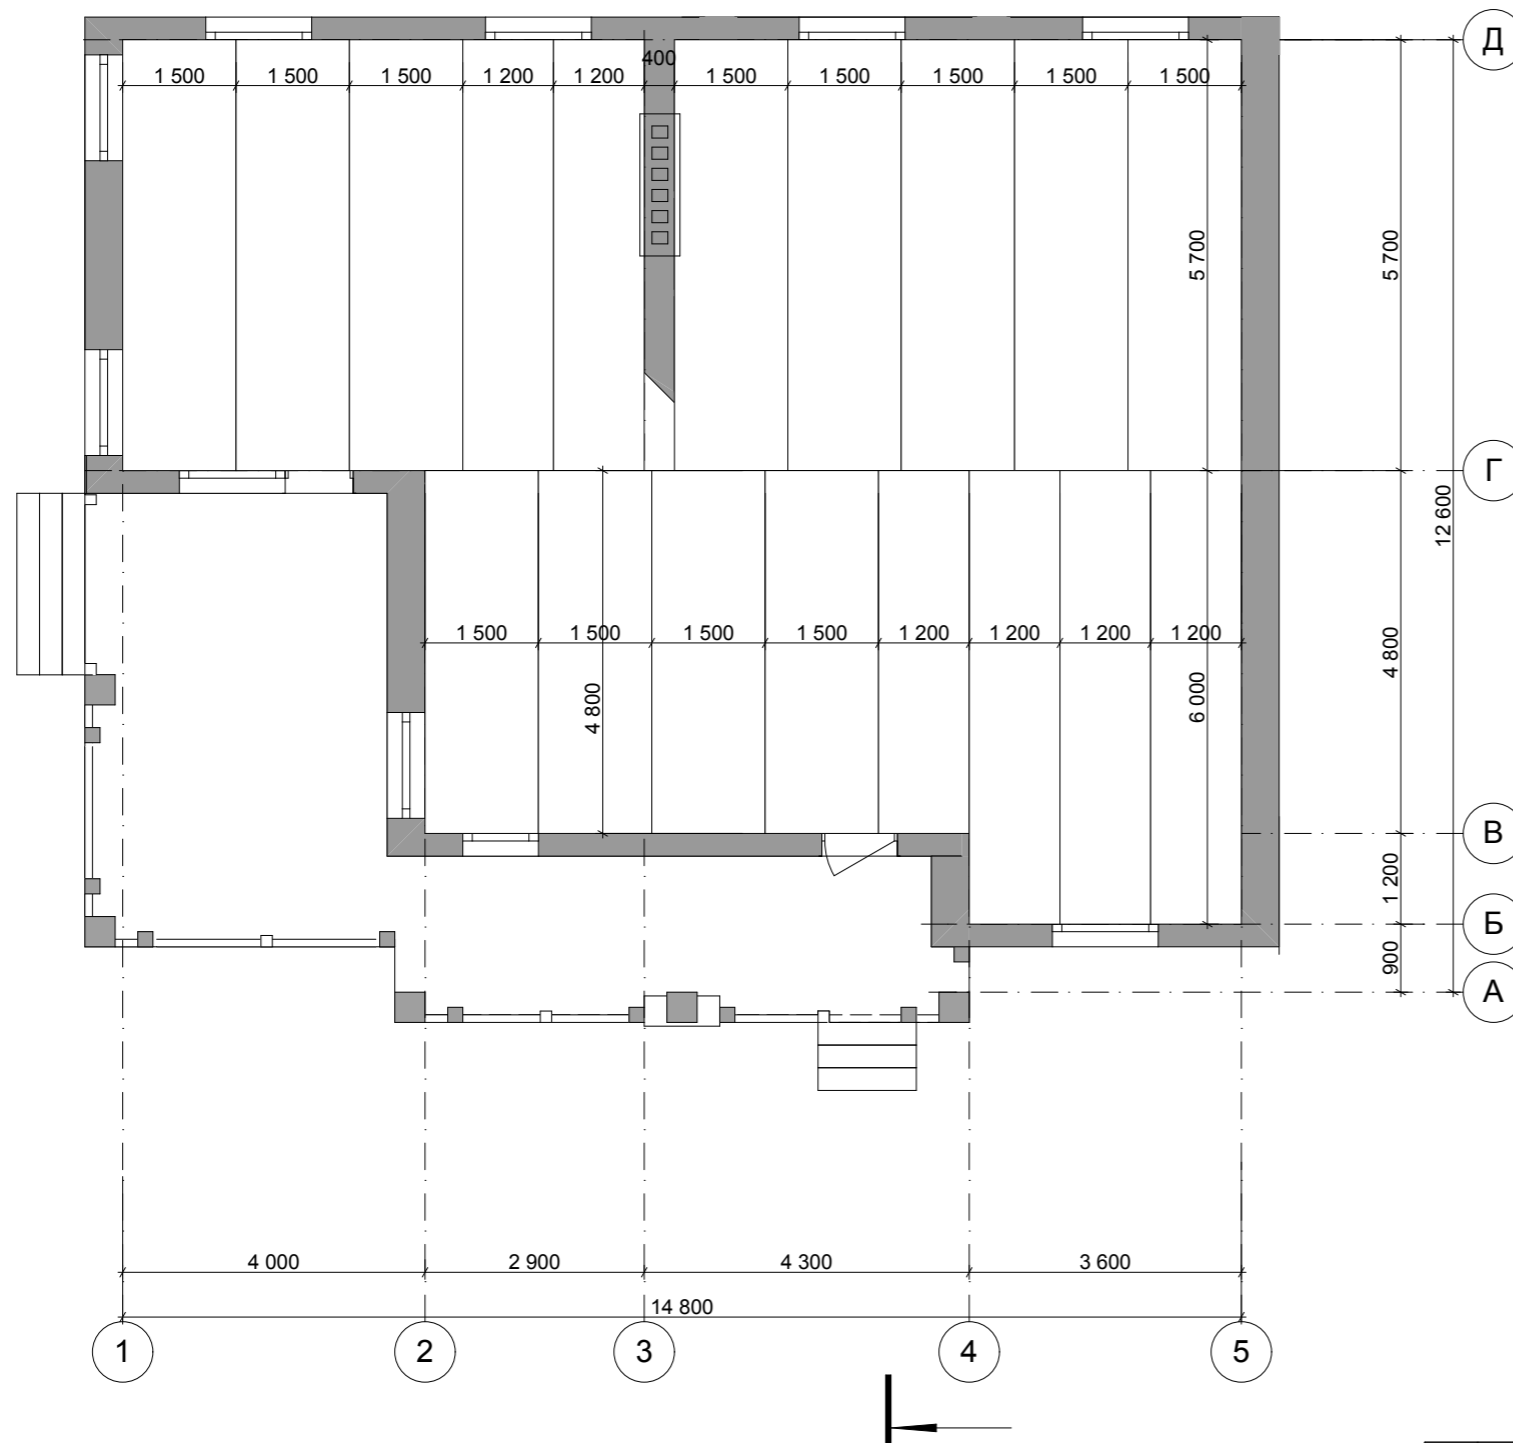


					Индивидуальный жилой дом			
Изм.	Лист	№ Докум.	Подпись	Дата				
						Стадия	Лист	Листов
						Э.П.		
					План плит перекрытия первого этажа			
					М 1:100			

Разрез 1-1 М 1:100

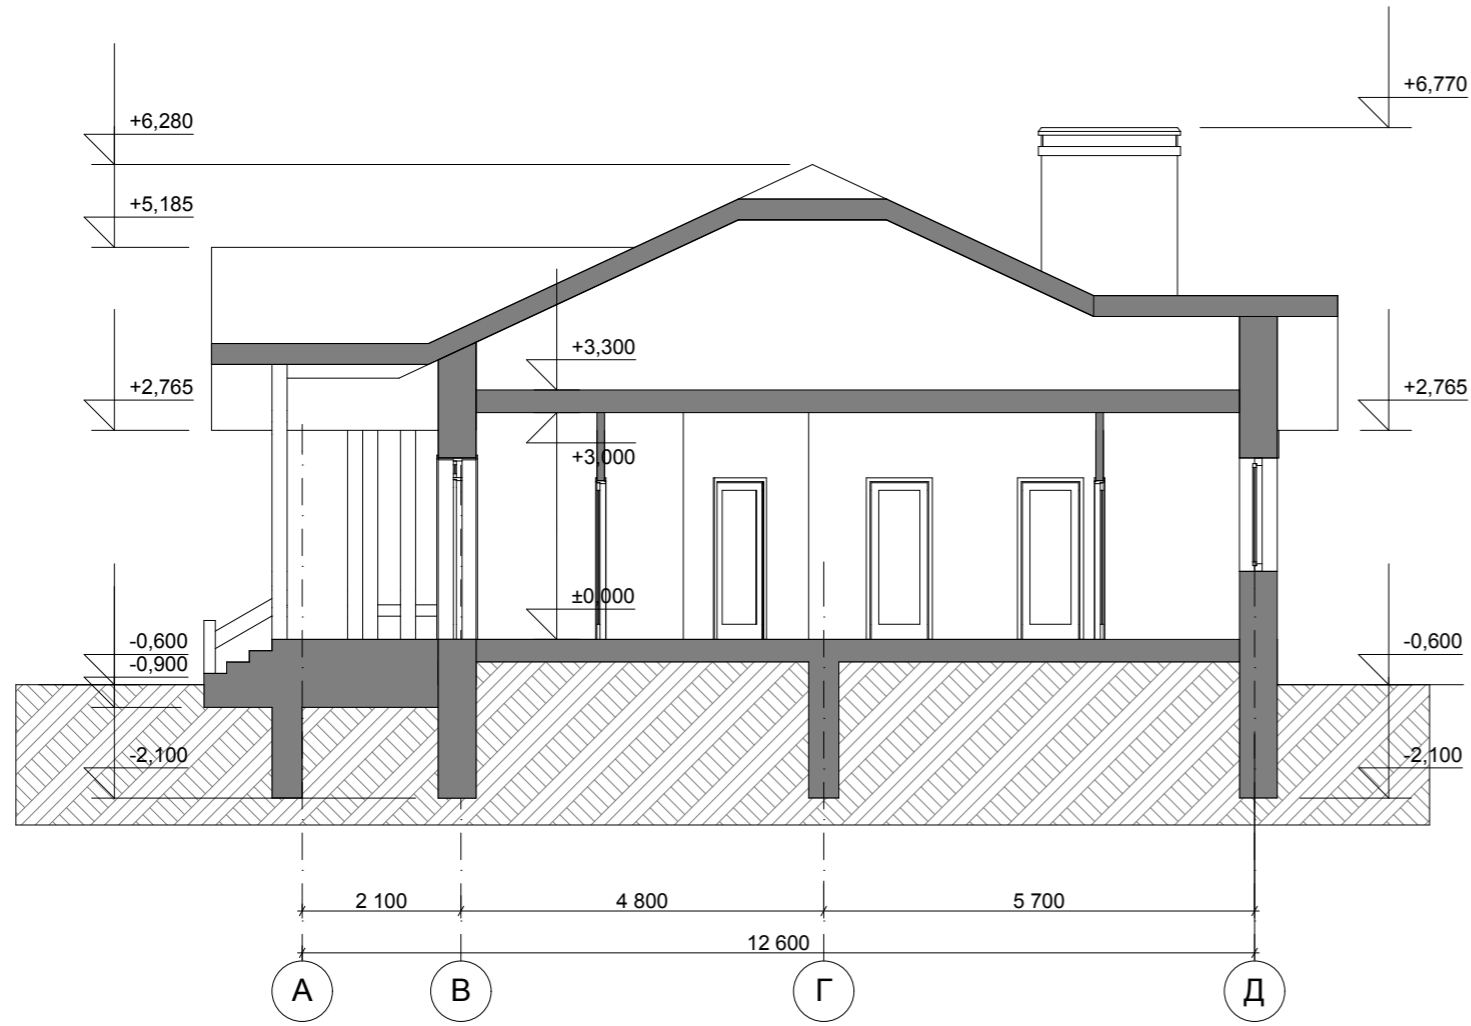


					Индивидуальный жилой дом		
Изм.	Лист	№ Докум.	Подпись	Дата			
					Э.П.		
Разработал	Голубева				Разрез 1-1 М 1:100		
Проверил	Гридасов						

План кровли М 1:100

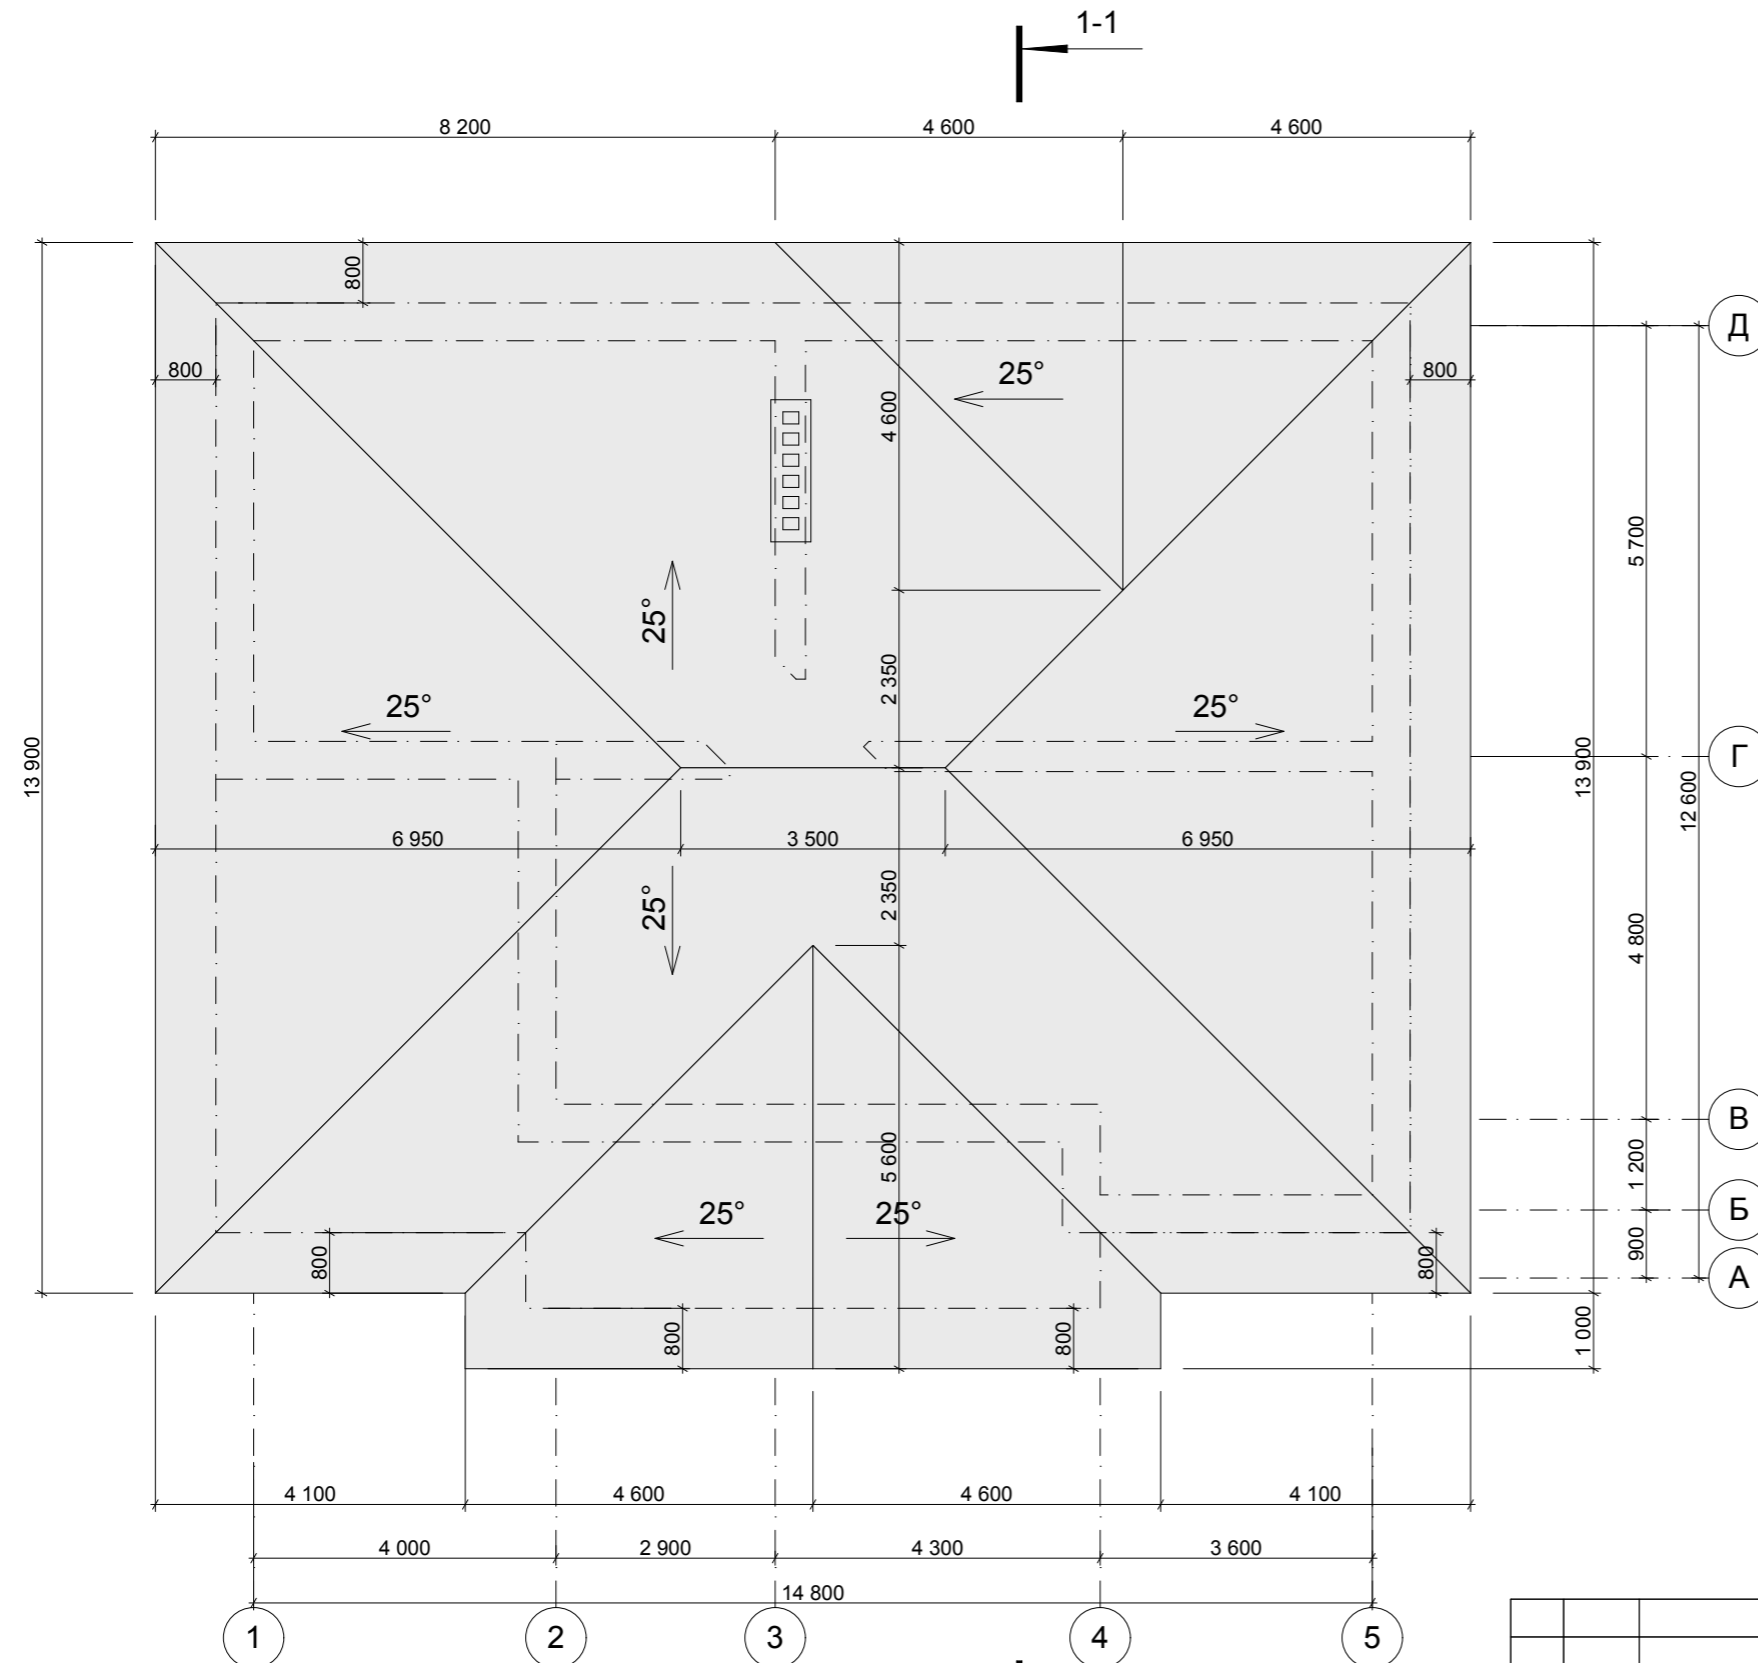


					Индивидуальный жилой дом			
Изм.	Лист	№ Докум.	Подпись	Дата				
						Стадия	Лист	Листов
						Э.П.		
Разработал	Голубева				План кровли М 1:100			
Проверил	Гридасов							

Фасад в осях 1-5 М 1:100

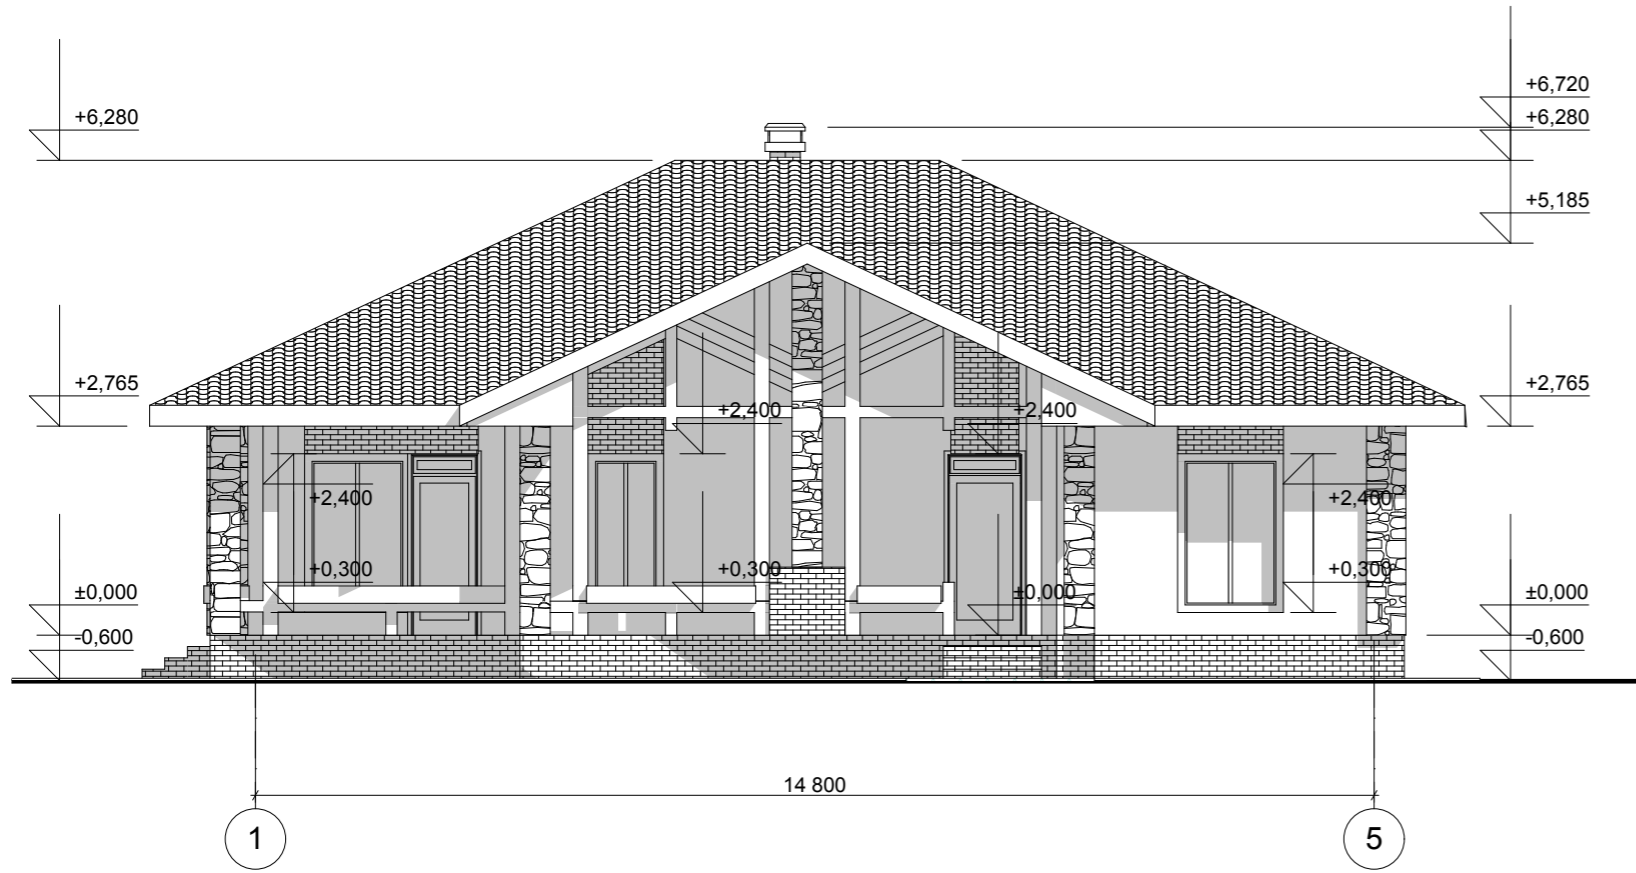


Фасад в осях Д-А М 1:100

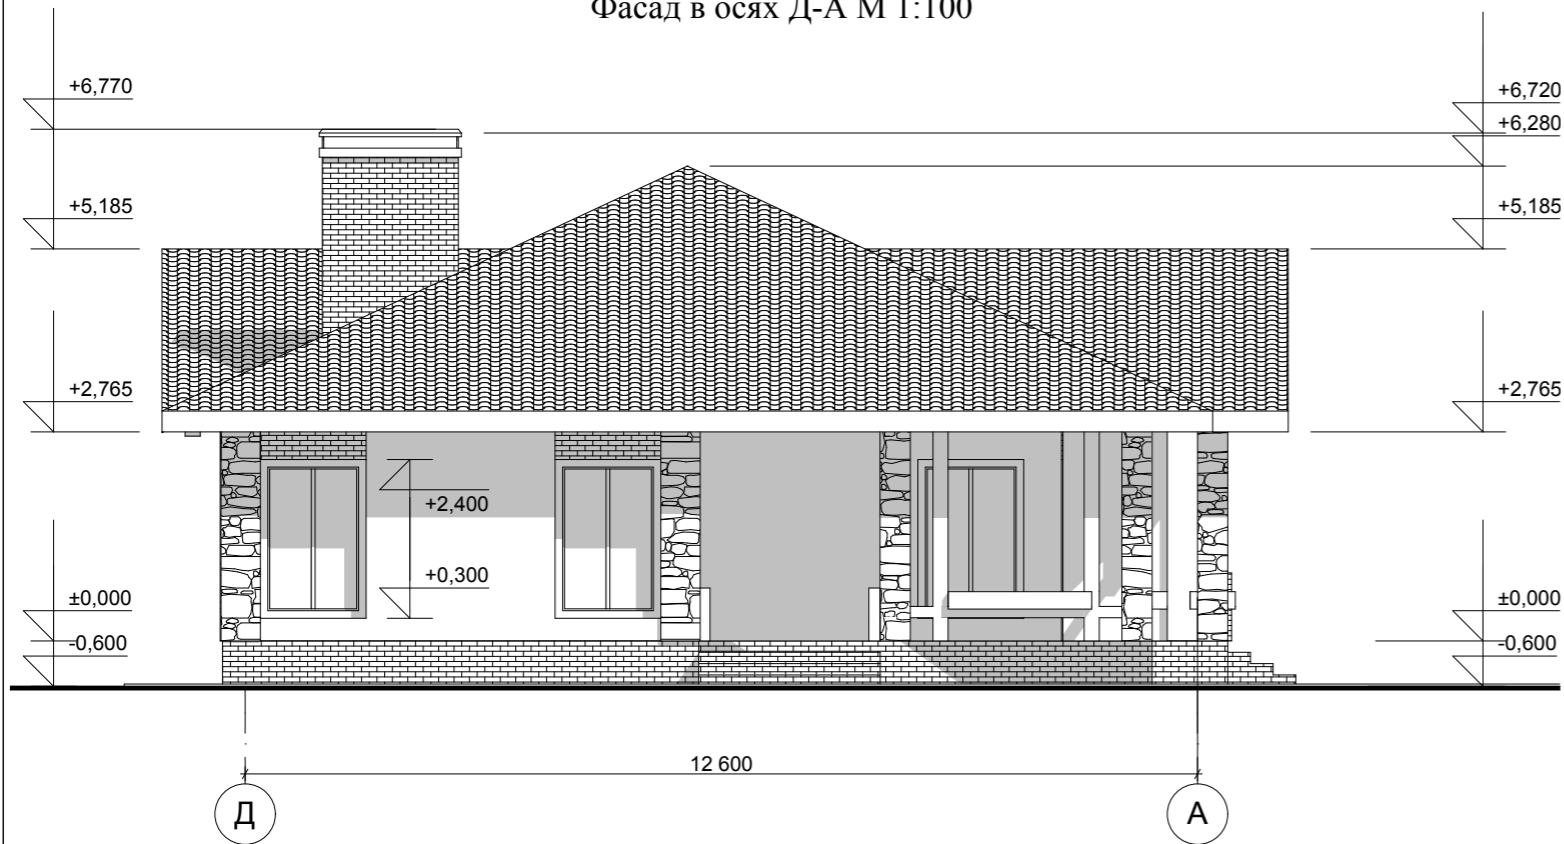


					Индивидуальный жилой дом		
Изм.	Лист	№ Докум.	Подпись	Дата			
					Э.П.		
Разработал	Голубева				Фасад в осях 1-5 М 1:100 Фасад в осях Д-А М 1:100		
Проверил	Гридасов						

Фасад в осях 5-1 М 1:100

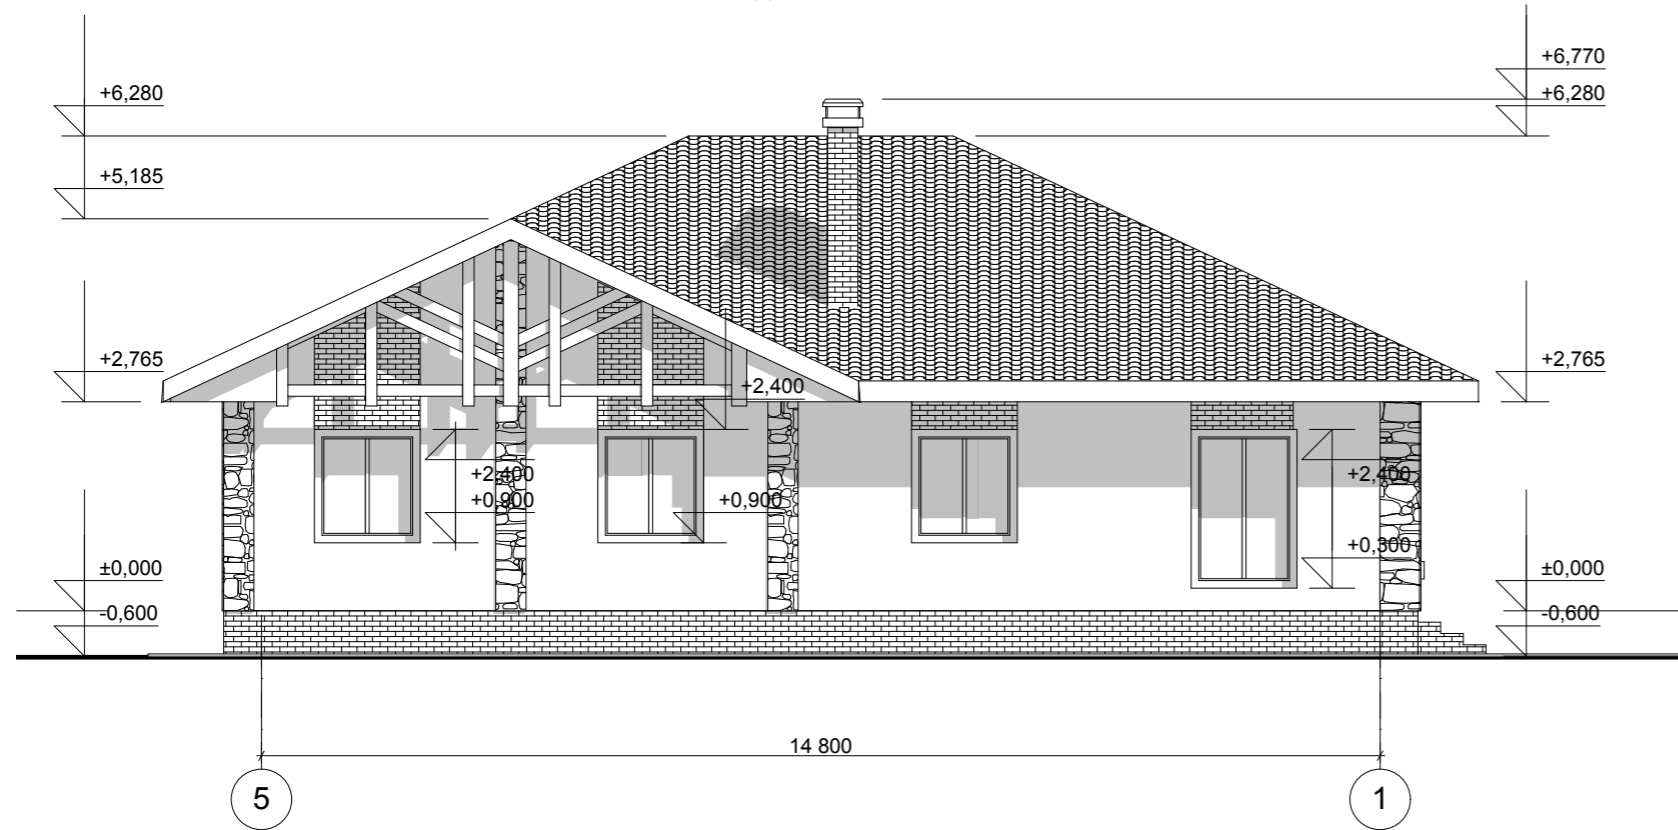

Фасад в осях А-Д М 1:100

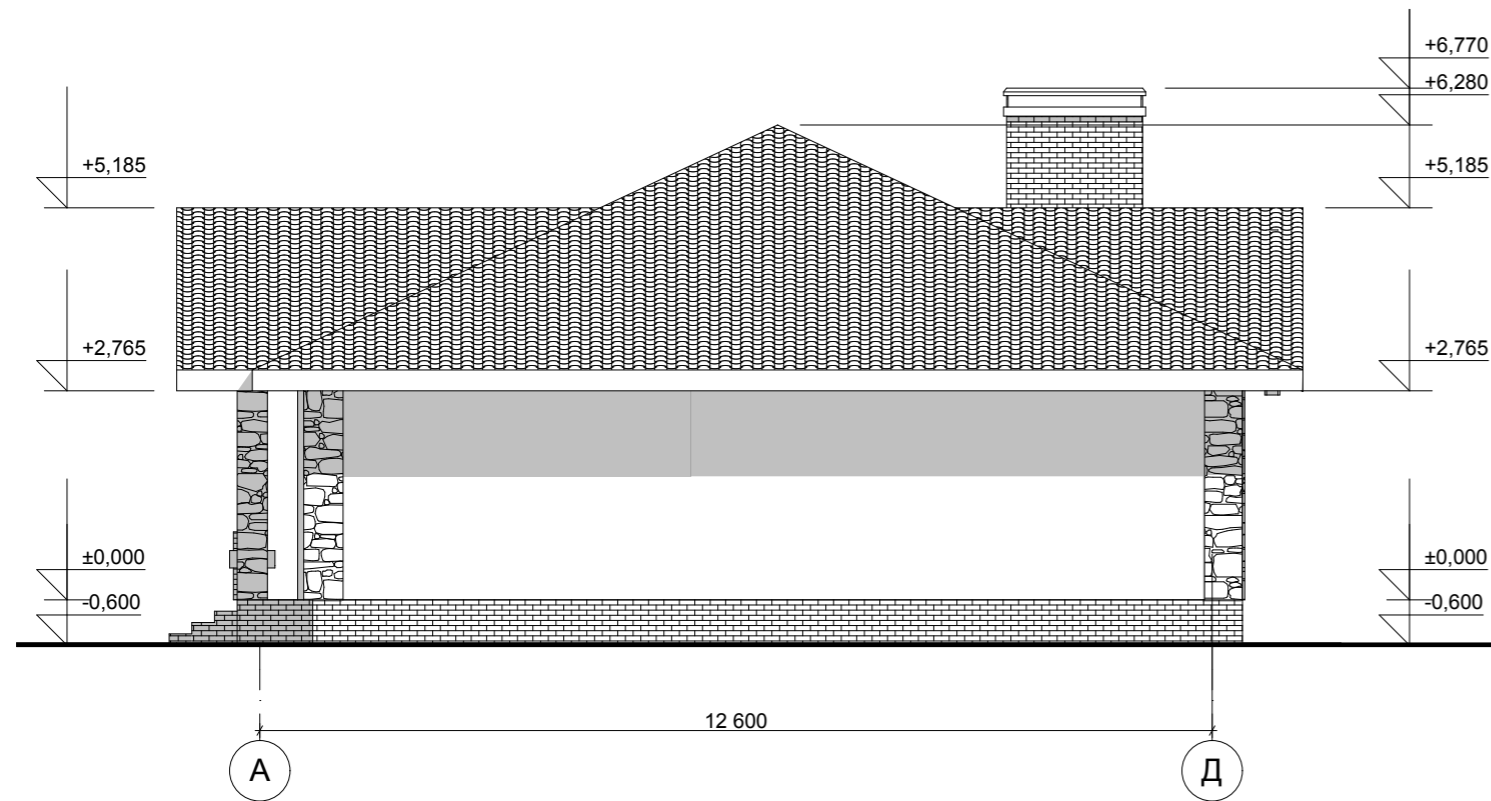

					Индивидуальный жилой дом			
Изм.	Лист	№ Докум.	Подпись	Дата		Стадия	Лист	Листов
						Э.П.		
Разработал	Голубева							
Проверил	Гридасов							
					Фасад в осях 5-1 М 1:100 Фасад в осях А-Д М 1:100			

Цветовое решение фасада 1-5



Цветовое решение фасада Д-А



					Индивидуальный жилой дом			
Изм.	Лист	№ Докум.	Подпись	Дата		Стадия	Лист	Листов
						Э.П.		
Разработал		Голубева			Цветовое решение фасада 1-5 Цветовое решение фасада Д-А			
Проверил		Гридасов						

Цветовое решение фасада 5-1



Цветовое решение фасада А-Д



					Индивидуальный жилой дом		
Изм.	Лист	№ Докум.	Подпись	Дата			
					Э.П.		
Разработал	Голубева				Цветовое решение фасада 5-1 Цветовое решение фасада А-Д		
Проверил	Гридасов						

Перспективный вид 1



Перспективный вид 2



Перспективный вид 3



					Индивидуальный жилой дом		
Изм.	Лист	№ Докум.	Подпись	Дата			
Разработал	Голубева				Э.П.		
Проверил	Гридасов				Перспективный вид 1, 2, 3		