

Российская Федерация. Белгородская область



тел.: 8 (800) 707-29-17
+7 (4722) 37-29-17, +7 (910) 737-29-17
www.svoymaxonline.com, info@svoymaxonline.com


ЭСКИЗНЫЙ ПРОЕКТ ИНДИВИДУАЛЬНЫЙ ЖИЛОЙ ДОМ



Разработал: Гридасов Р.Н.
Проверил: Гридасов Р.Н.

г. Белгород

План фундаментов, подвала М 1:100

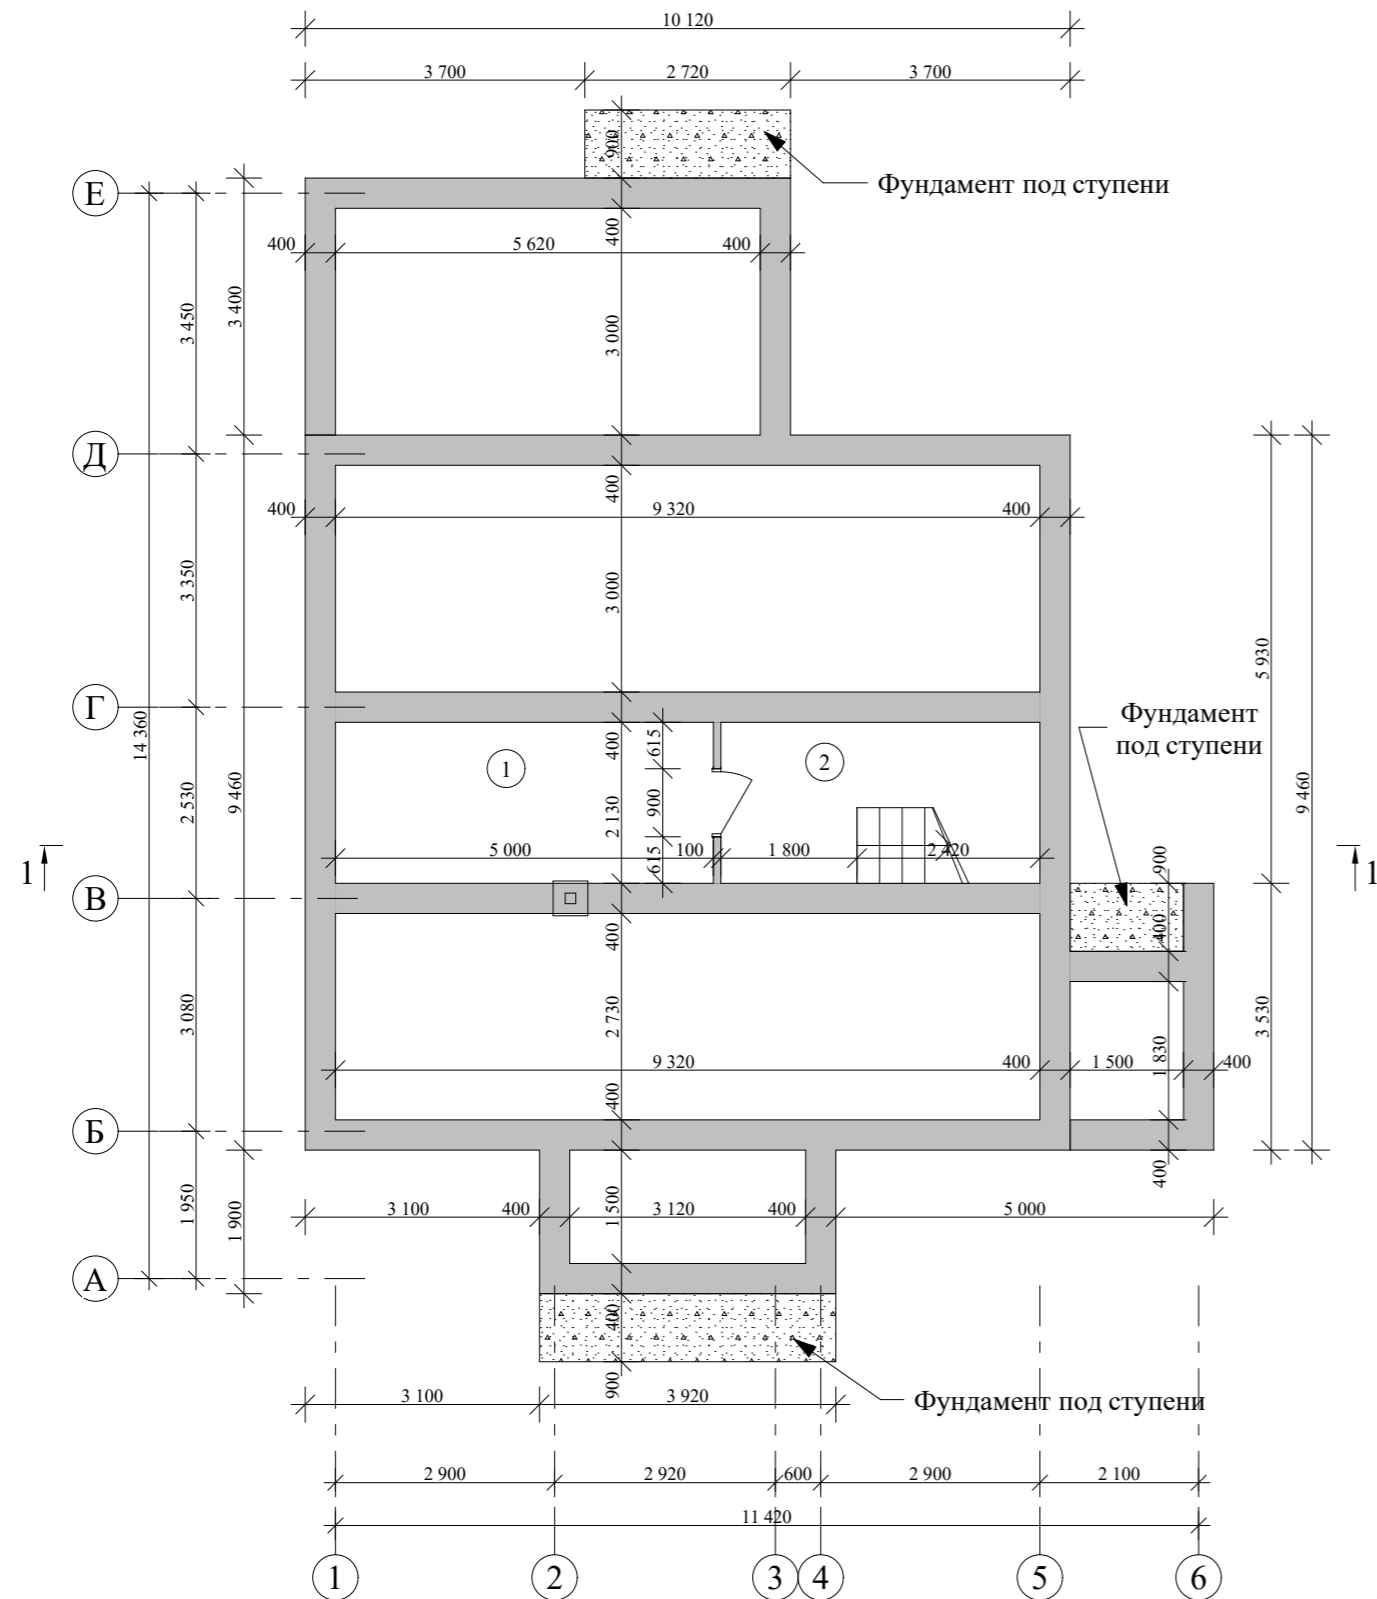


Экспликация помещений подвала

№ П/П	Наименование	Площадь м ²	Примечания
1	Подвал	10,65	
2	Коридор	8,99	
Итого по подвалу:		19,64	

				Индивидуальный жилой дом			
Изм. Лист	№ Докум.	Подпись	Дата				
					Стадия	Лист	Листов
Архитектор	Гридасов				Э.П.		
				План фундаментов, подвала М 1:100			
				Экспликация помещений подвала			

План первого этажа М 1:100

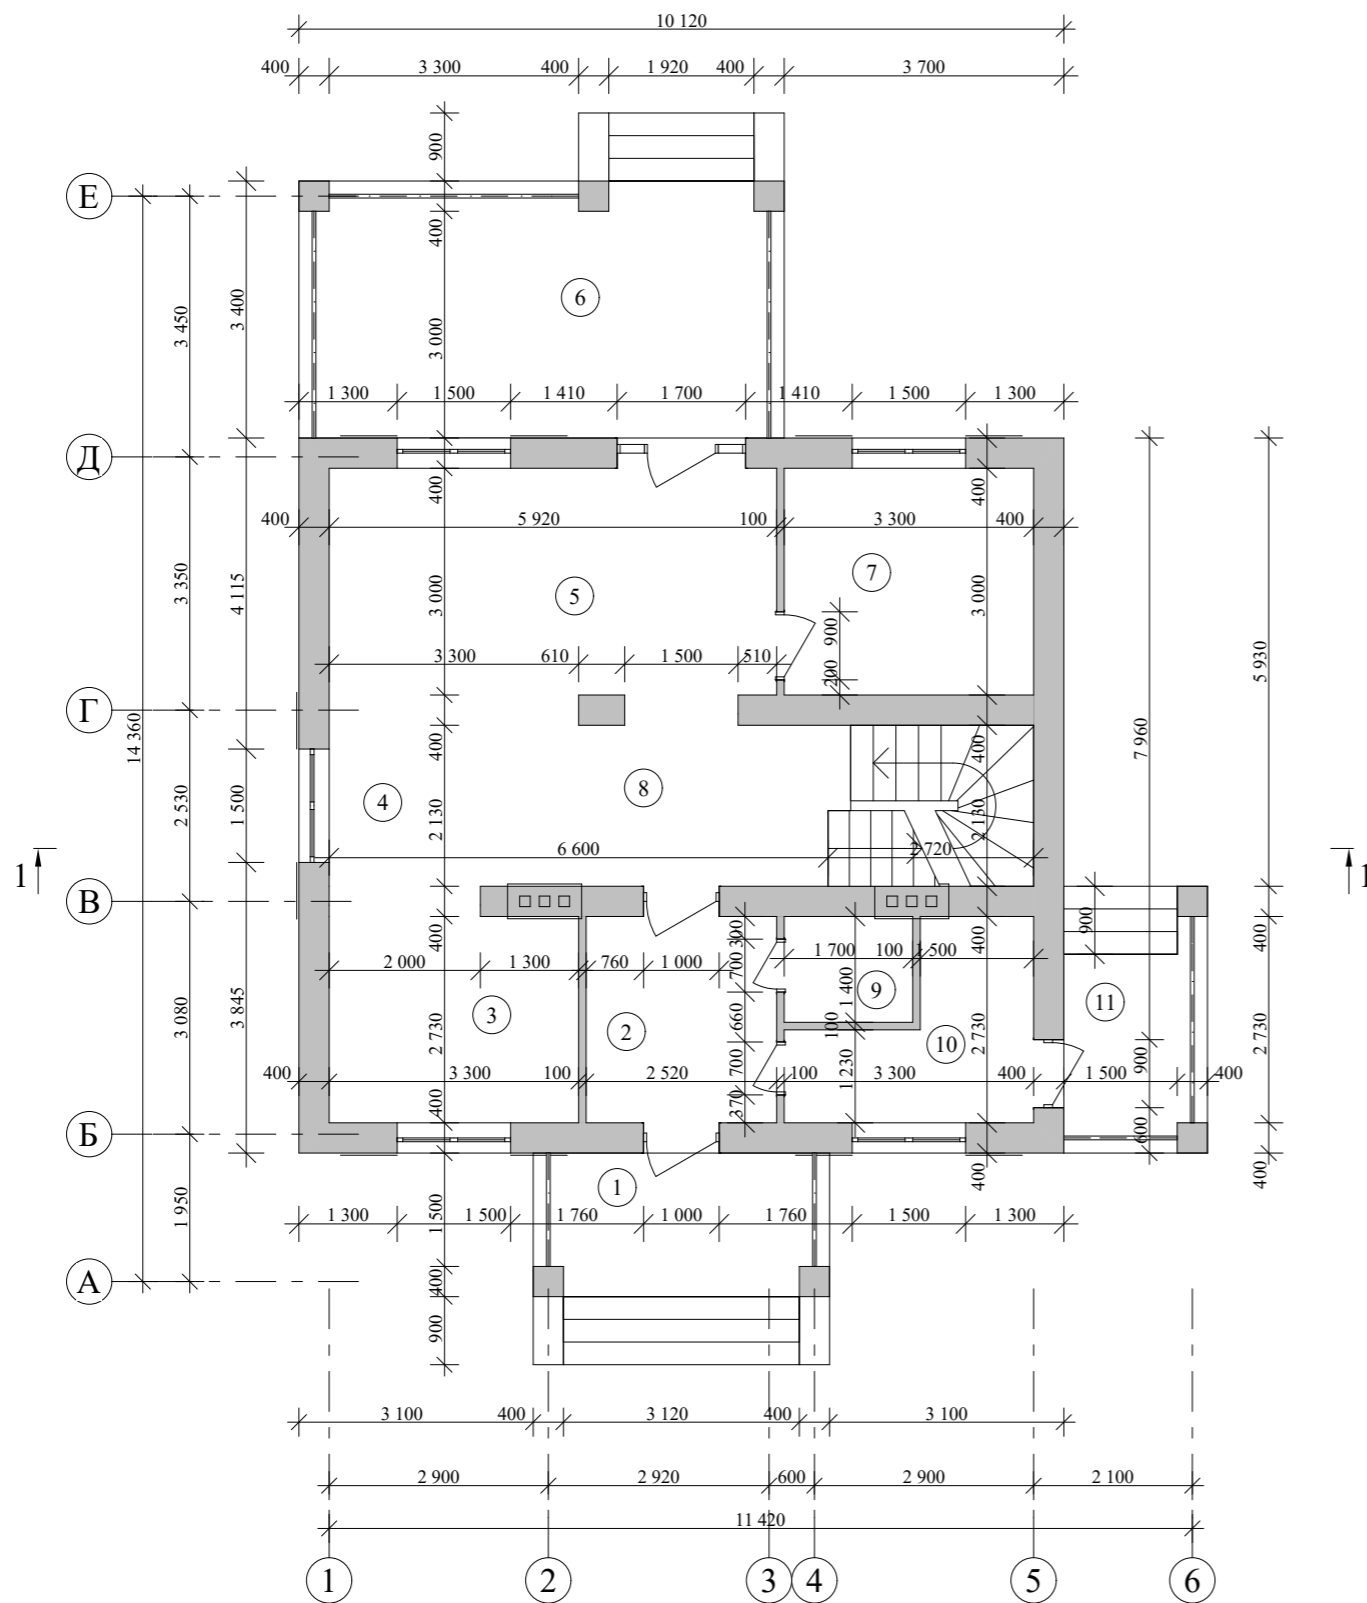


Экспликация помещений первого этажа

№ П/П	Наименование	Площадь м ²	Примечания
1	Крыльцо	7,45	
2	Тамбур	6,88	
3	Кухня	9,01	
4	Столовая	8,35	
5	Гостиная	17,76	
6	Терраса	21,83	
7	Жилая комната	9,90	
8	Холл	7,37	
9	С/узел	2,38	
10	Котельная	6,31	
11	Крыльцо	5,00	
Итого по первому этажу:		102,23	

				Индивидуальный жилой дом		
Изм. Лист	№ Докум.	Подпись	Дата			
				Стадия	Лист	Листов
				Э.П.		
				План первого этажа М 1:100		
				Экспликация помещений первого этажа		

План второго этажа М 1:100

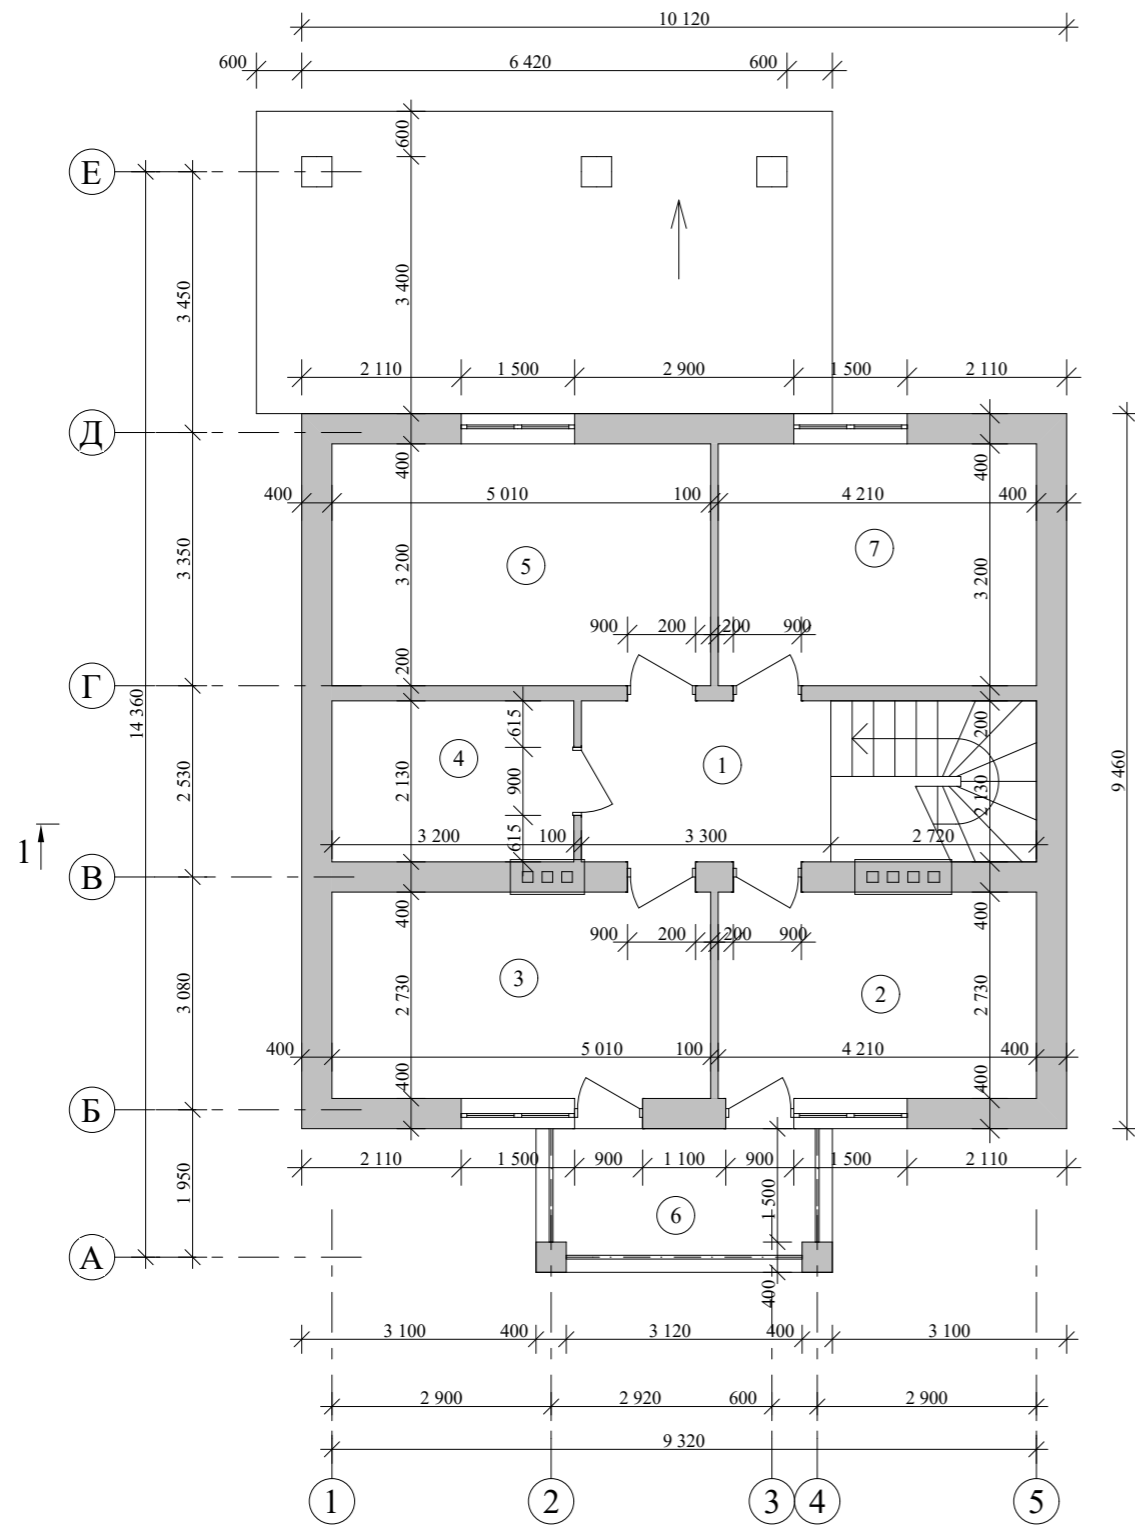


Экспликация помещений второго этажа

№ П/П	Наименование	Площадь м ²	Примечания
1	Холл	7,03	
2	Ванная	11,49	
3	Жилая комната	13,68	
4	Гардеробная	6,82	
5	Жилая комната	16,03	
6	Балкон	7,45	
7	Жилая комната	13,47	
Итого по второму этажу:		75,97	


				Индивидуальный жилой дом			
Изм. Лист	№ Докум.	Подпись	Дата				
				Э.П.	Стадия	Лист	Листов
Архитектор	Гридасов						
				План второго этажа М 1:100			
				Экспликация помещений второго этажа			

План кровли М 1:100

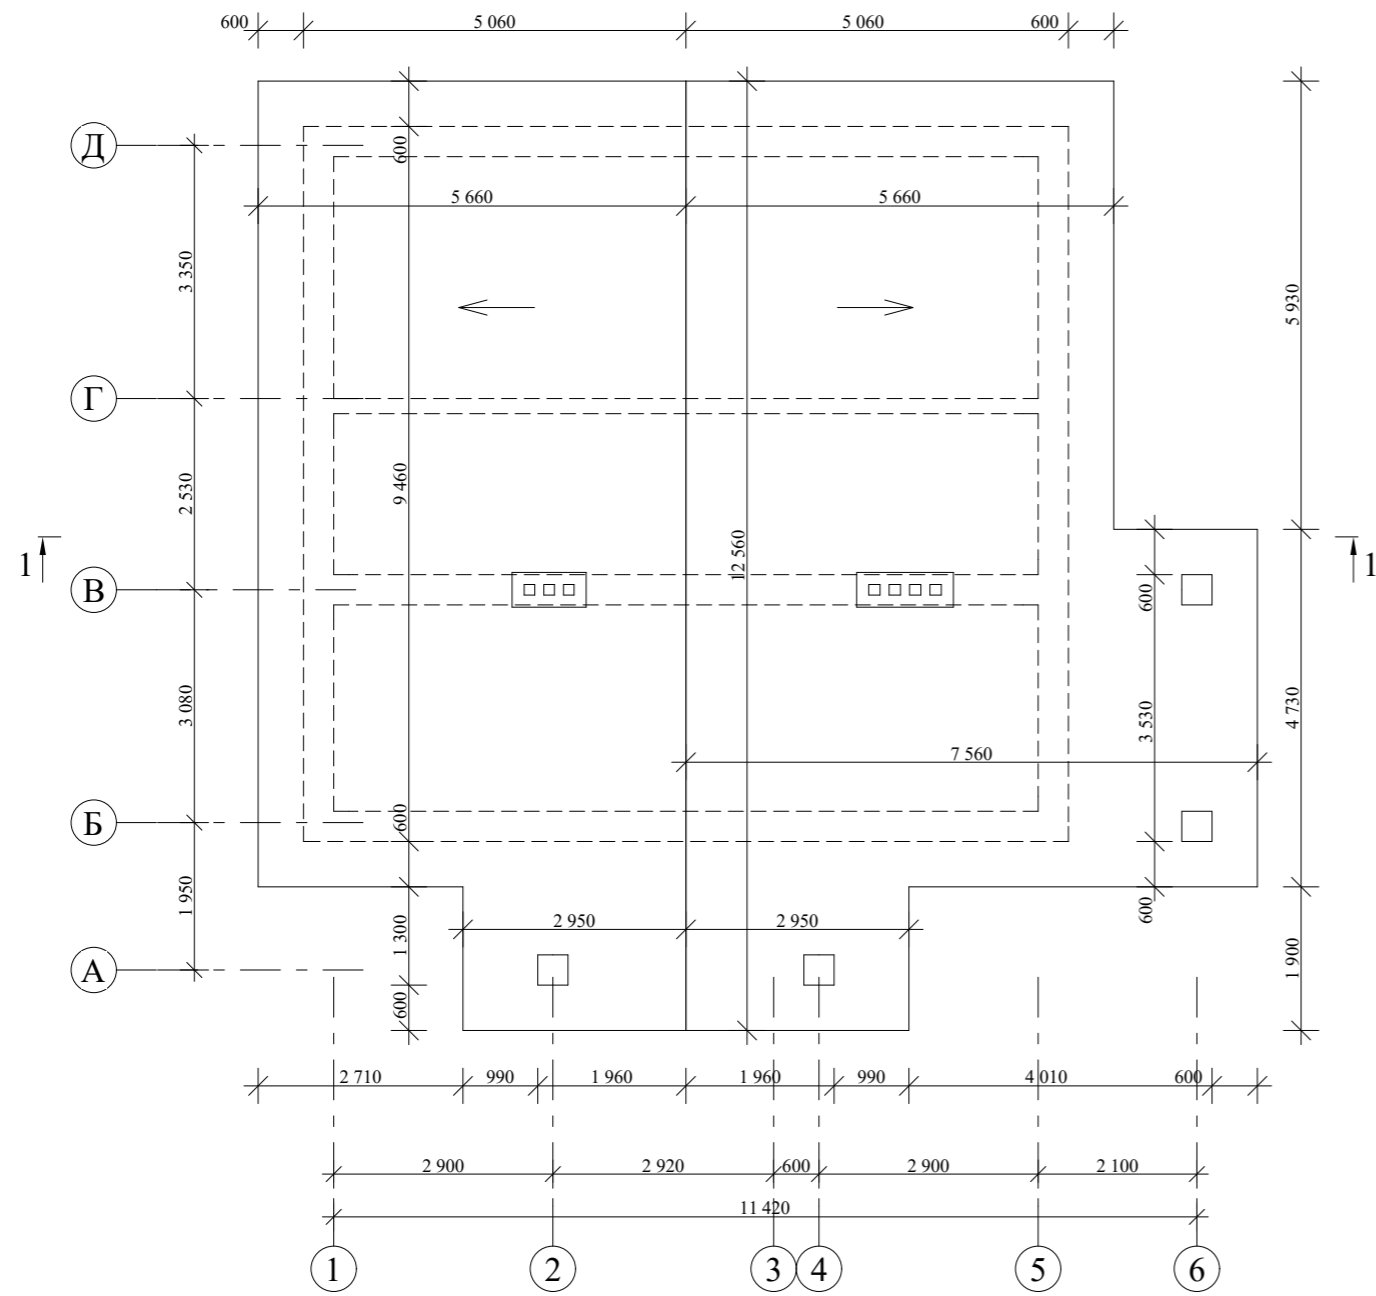


					Индивидуальный жилой дом		
Изм.	Лист	№ Докум.	Подпись	Дата			
					Стадия	Лист	Листов
Архитектор	Гридасов				Э.П.		
					План кровли М 1:100		

Разрез 1-1 М 1:100

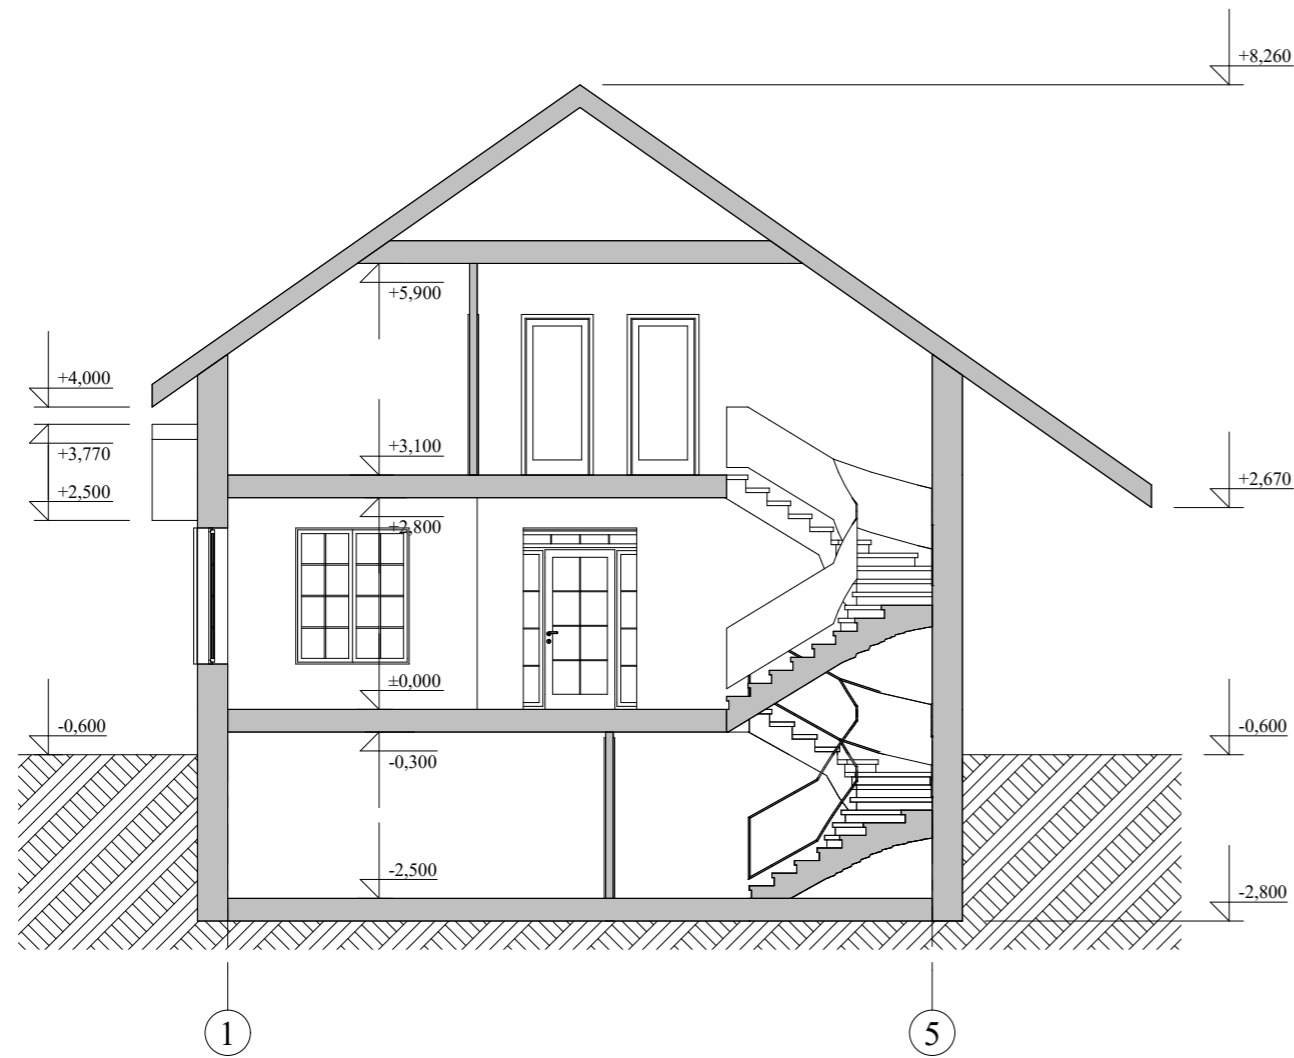


					Индивидуальный жилой дом		
Изм. Лист	№ Докум.	Подпись	Дата				
					Э.П.		
Архитектор	Гридасов				Разрез 1-1 М 1:100		

План раскладки плит перекрытия подвала М 1:100

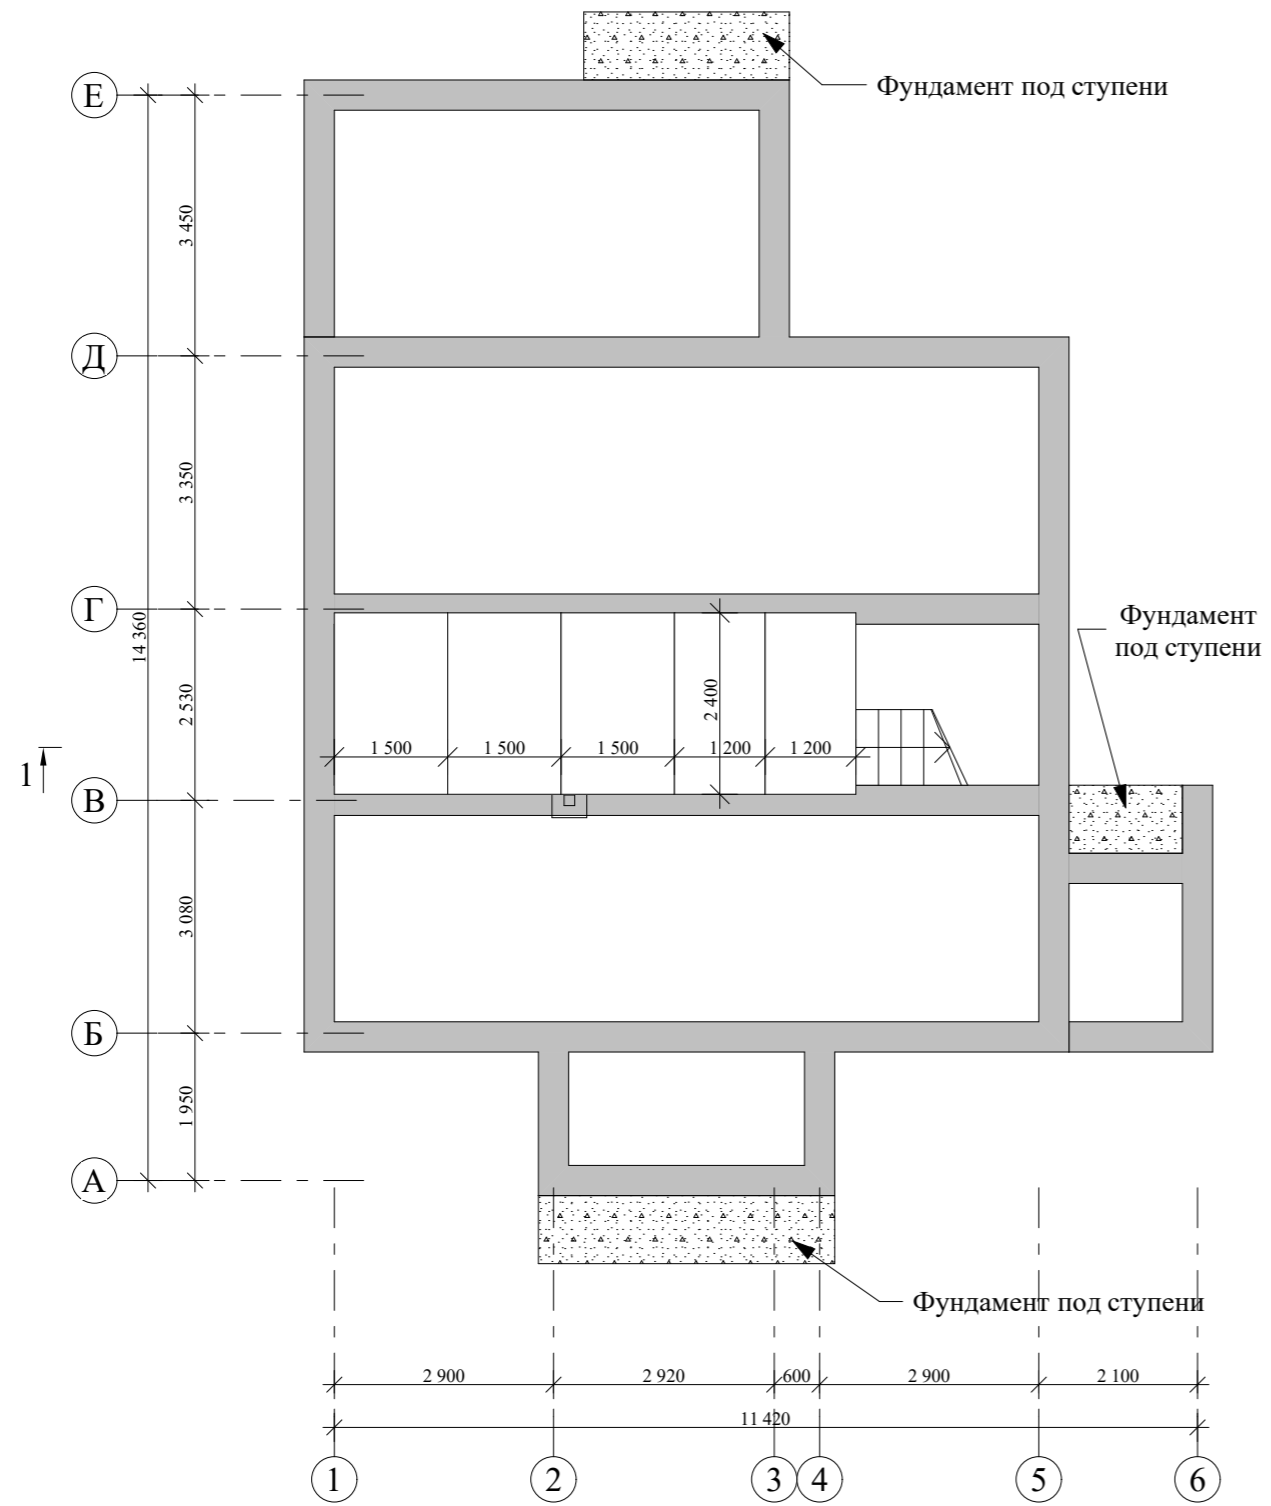

					Индивидуальный жилой дом		
Изм. Лист	№ Докум.	Подпись	Дата				
Архитектор	Гридасов				Э.П.		
					План раскладки плит перекрытия подвала М 1:100		

План раскладки плит перекрытия первого этажа М 1:100

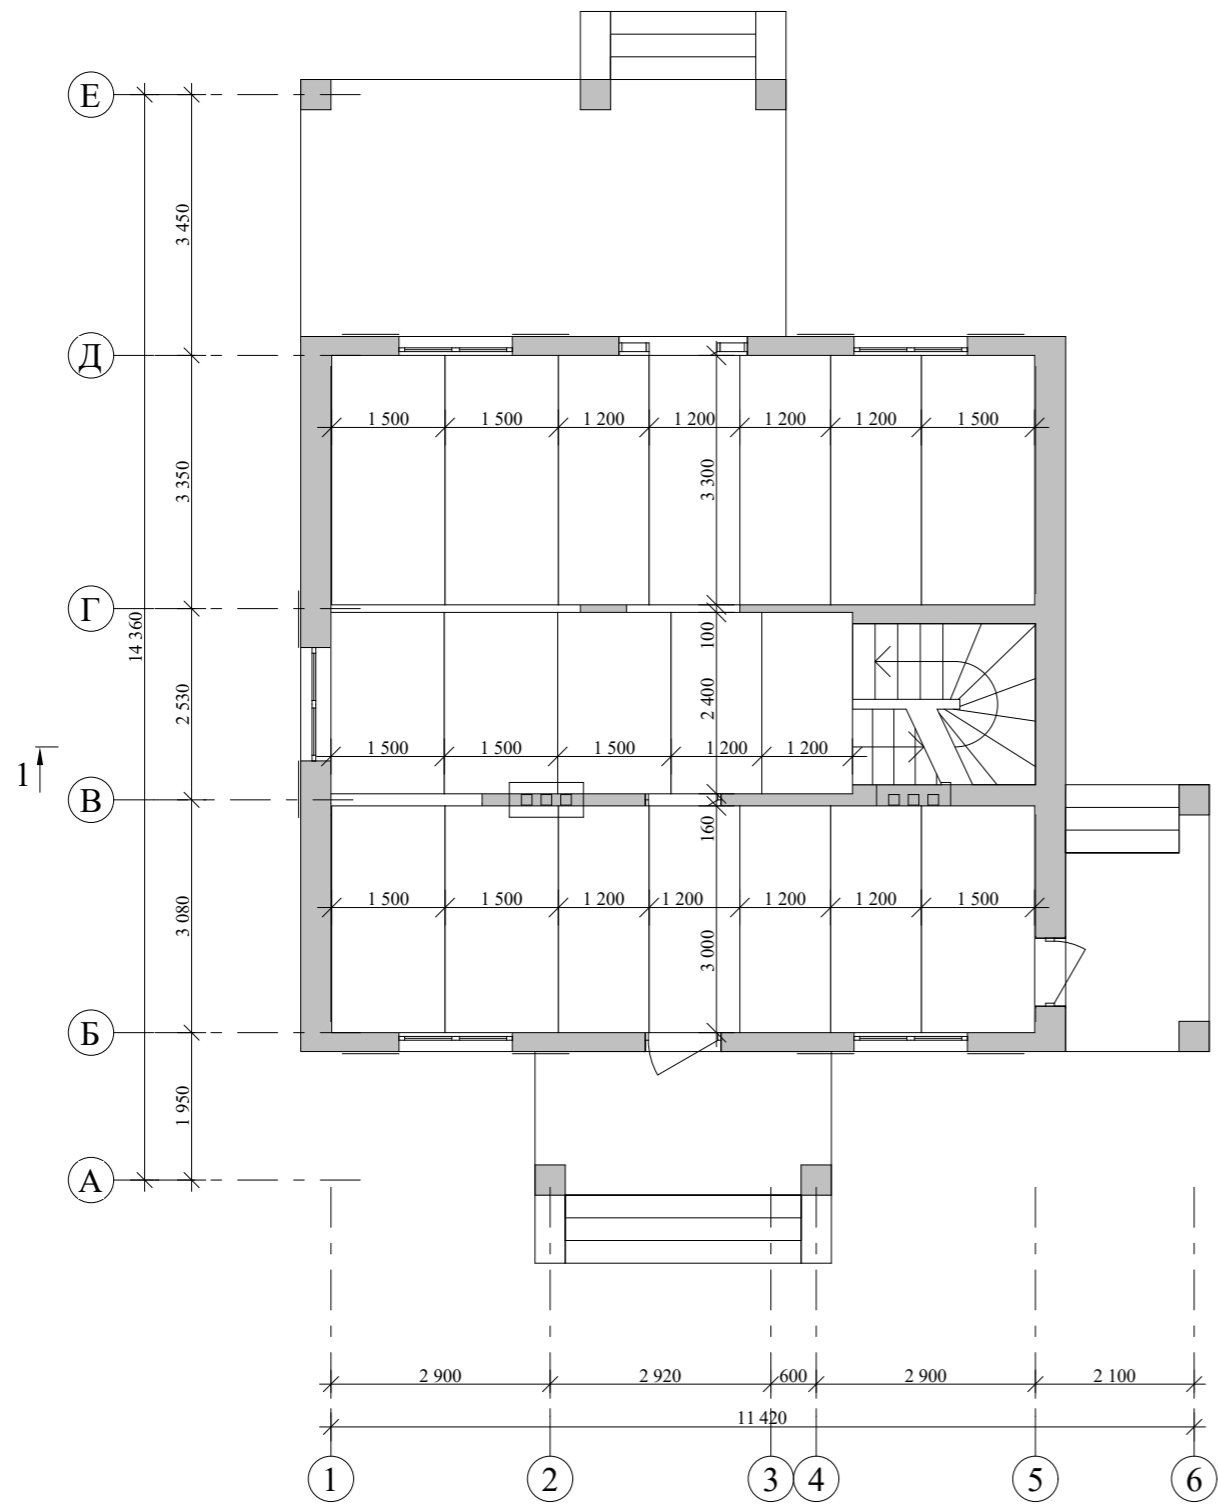


					Индивидуальный жилой дом		
Изм. Лист	№ Докум.	Подпись	Дата				
Архитектор	Гридасов				Э.П.		
					План раскладки плит перекрытия первого этажа М 1:100		

Фасад 1-6 М 1:100




Фасад А-Е М 1:100

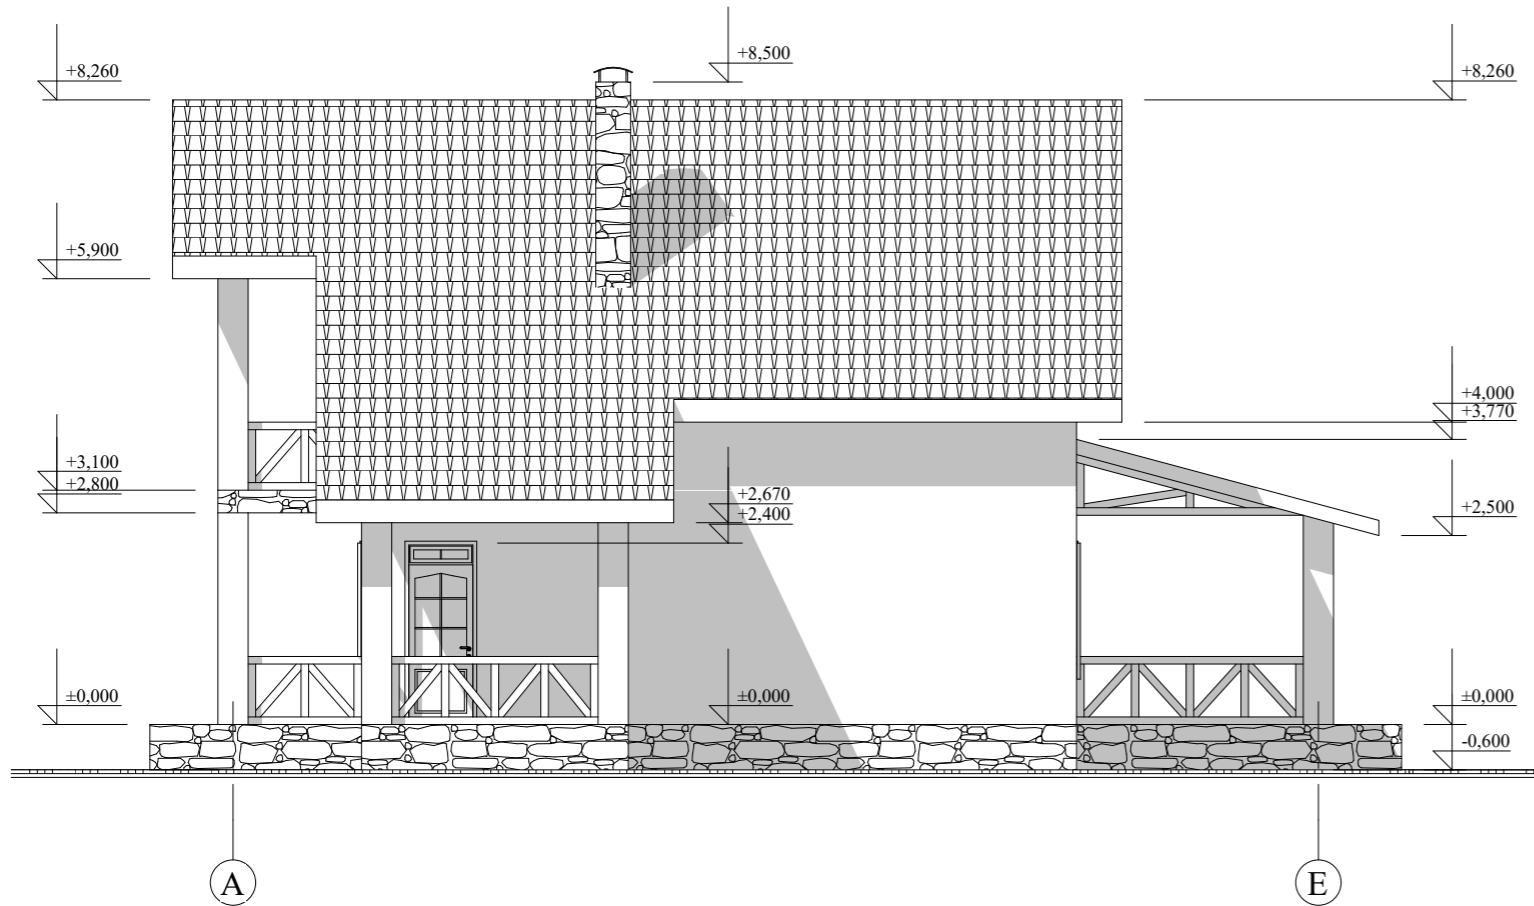


				Индивидуальный жилой дом		
Изм. Лист	№ Докум.	Подпись	Дата			
Архитектор	Гридасов			Э.П.		
				Фасад 1-6 М 1:100		
				Фасад А-Е М 1:100		

Фасад 6-1 М 1:100

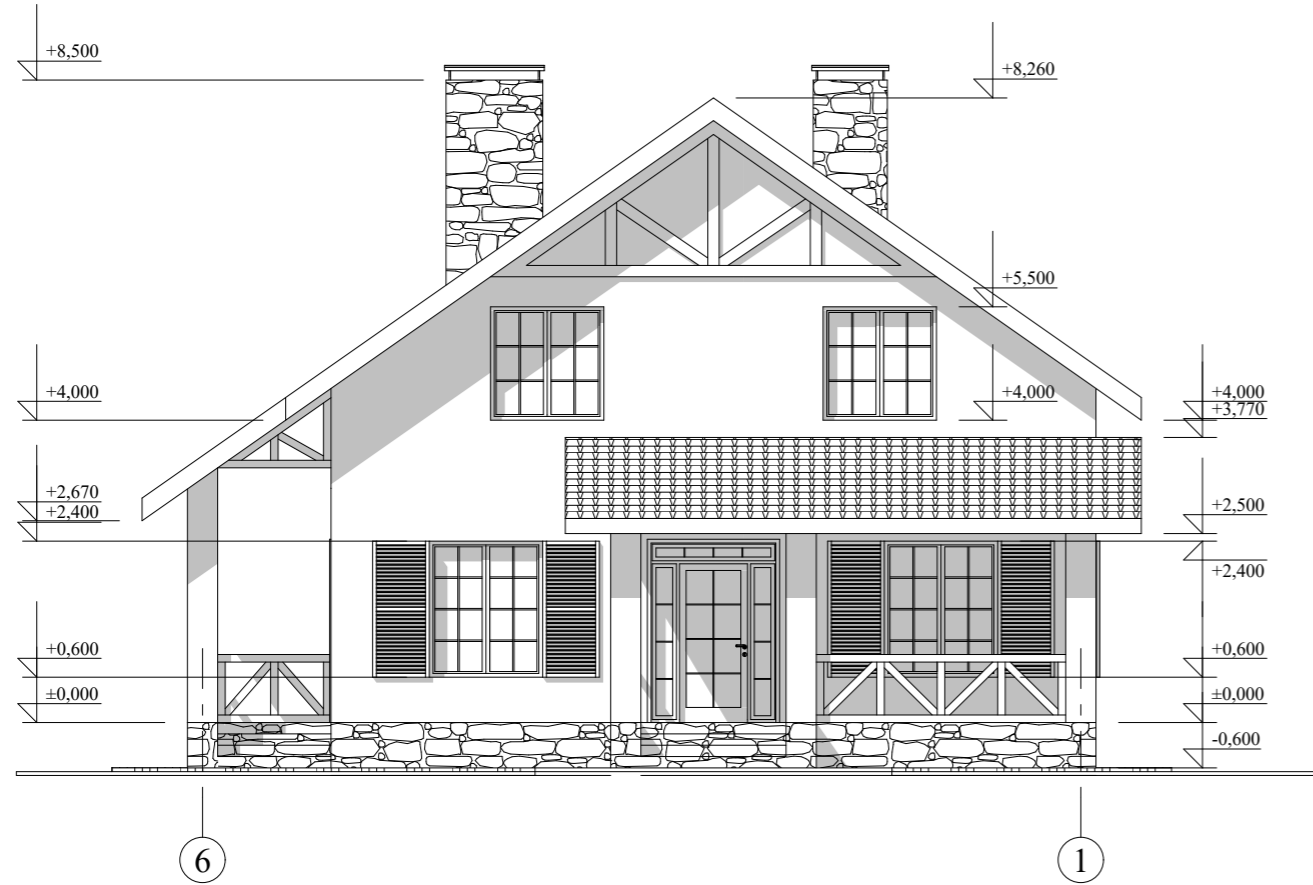


Фасад Е-А М 1:100

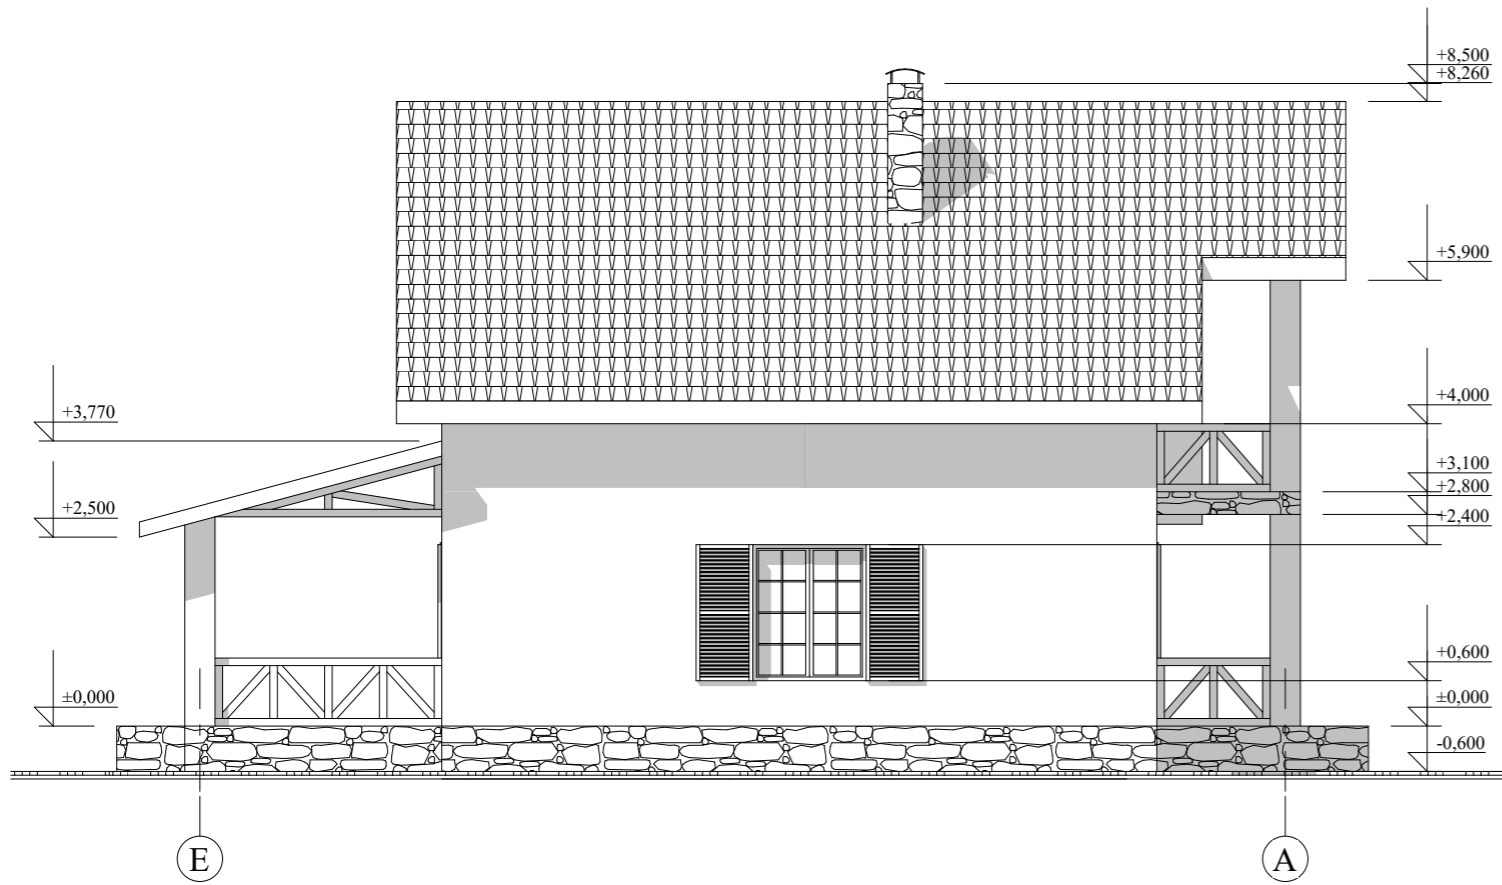

				Индивидуальный жилой дом		
Изм. Лист	№ Докум.	Подпись	Дата			
Архитектор	Гридасов			Э.П.		
				Фасад 6-1 М 1:100		
				Фасад Е-А М 1:100		

Фасады в цвете

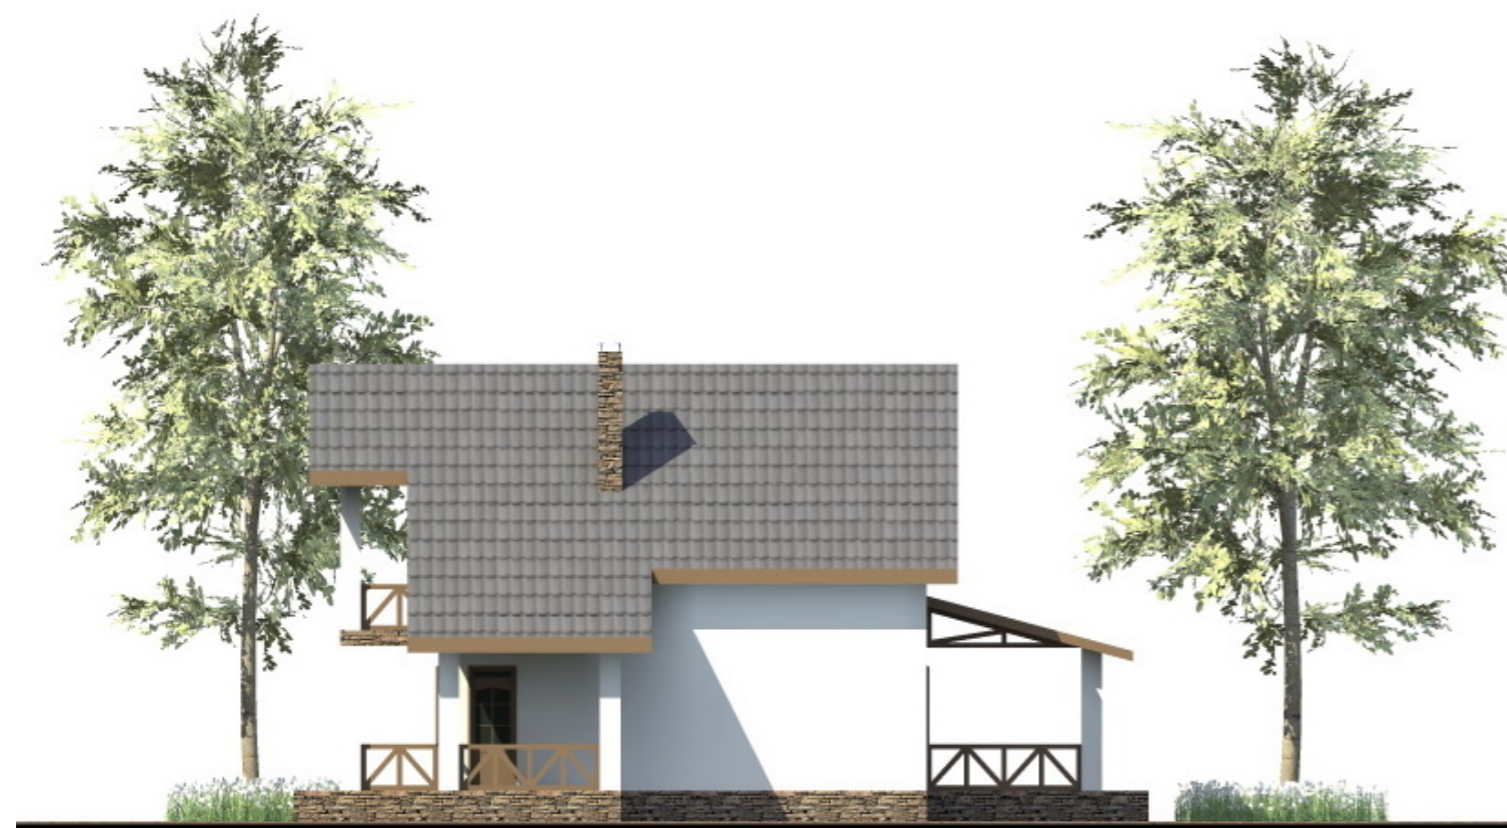

					Индивидуальный жилой дом		
Изм. Лист	№ Докум.	Подпись	Дата				
Архитектор	Гридасов				Э.П.		
					Фасады в цвете		

Фасады в цвете



					Индивидуальный жилой дом		
Изм. Лист	№ Докум.	Подпись	Дата				
Архитектор	Гридасов				Э.П.		
					Фасады в цвете		

Перспектива



					Индивидуальный жилой дом		
Изм. Лист	№ Докум.	Подпись	Дата				
Архитектор	Гридасов				Э.П.		
					Перспектива		