

Российская Федерация. Белгородская область



тел.: 8 (800) 707-29-17
+7 (4722) 37-29-17, +7 (910) 737-29-17
www.svoymdom.online, info@svoymdom.online


ЭСКИЗНЫЙ ПРОЕКТ ИНДИВИДУАЛЬНЫЙ ЖИЛОЙ ДОМ



Разработал: Гридасов Р.Н.
Проверил: Гридасов Р.Н.


г. Белгород

План фундаментов М 1:100

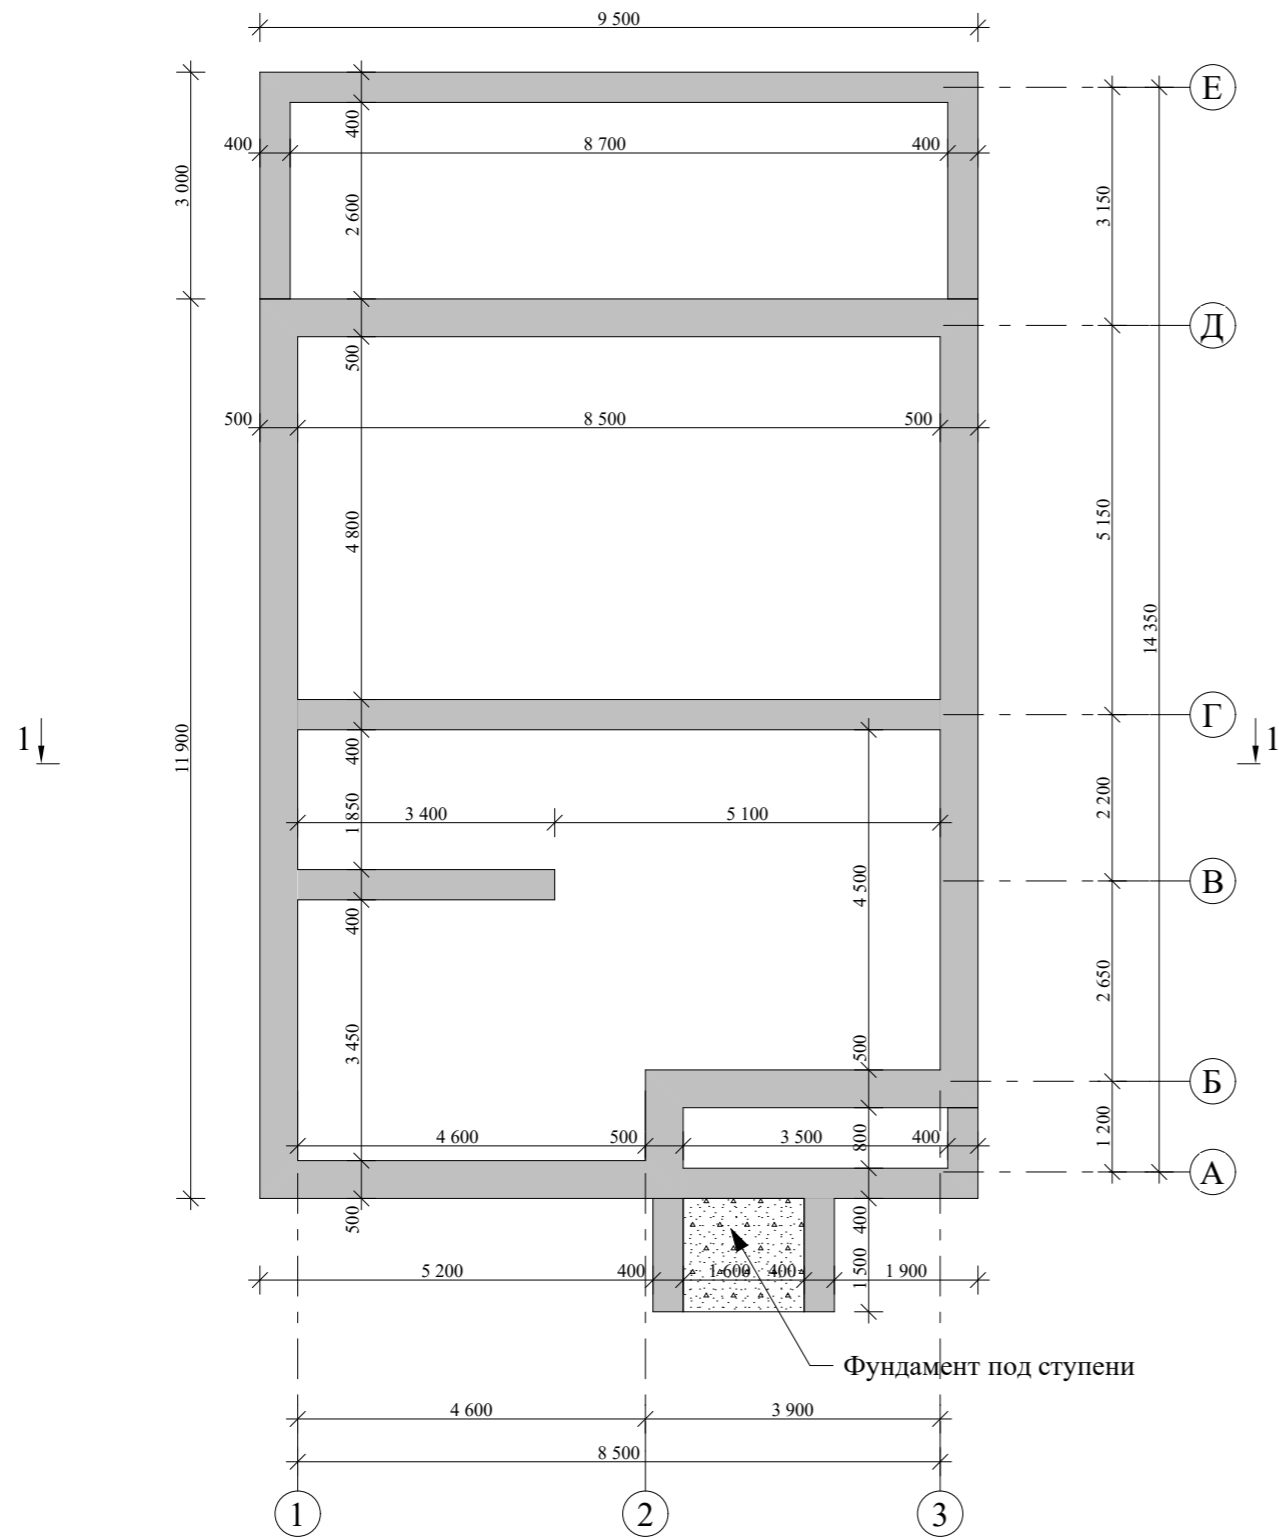

					Индивидуальный жилой дом		
Изм. Лист	№ Докум.	Подпись	Дата				
					Стадия	Лист	Листов
Архитектор	Гридасов				Э.П.		
				План фундаментов М 1:100			

План первого этажа М 1:100

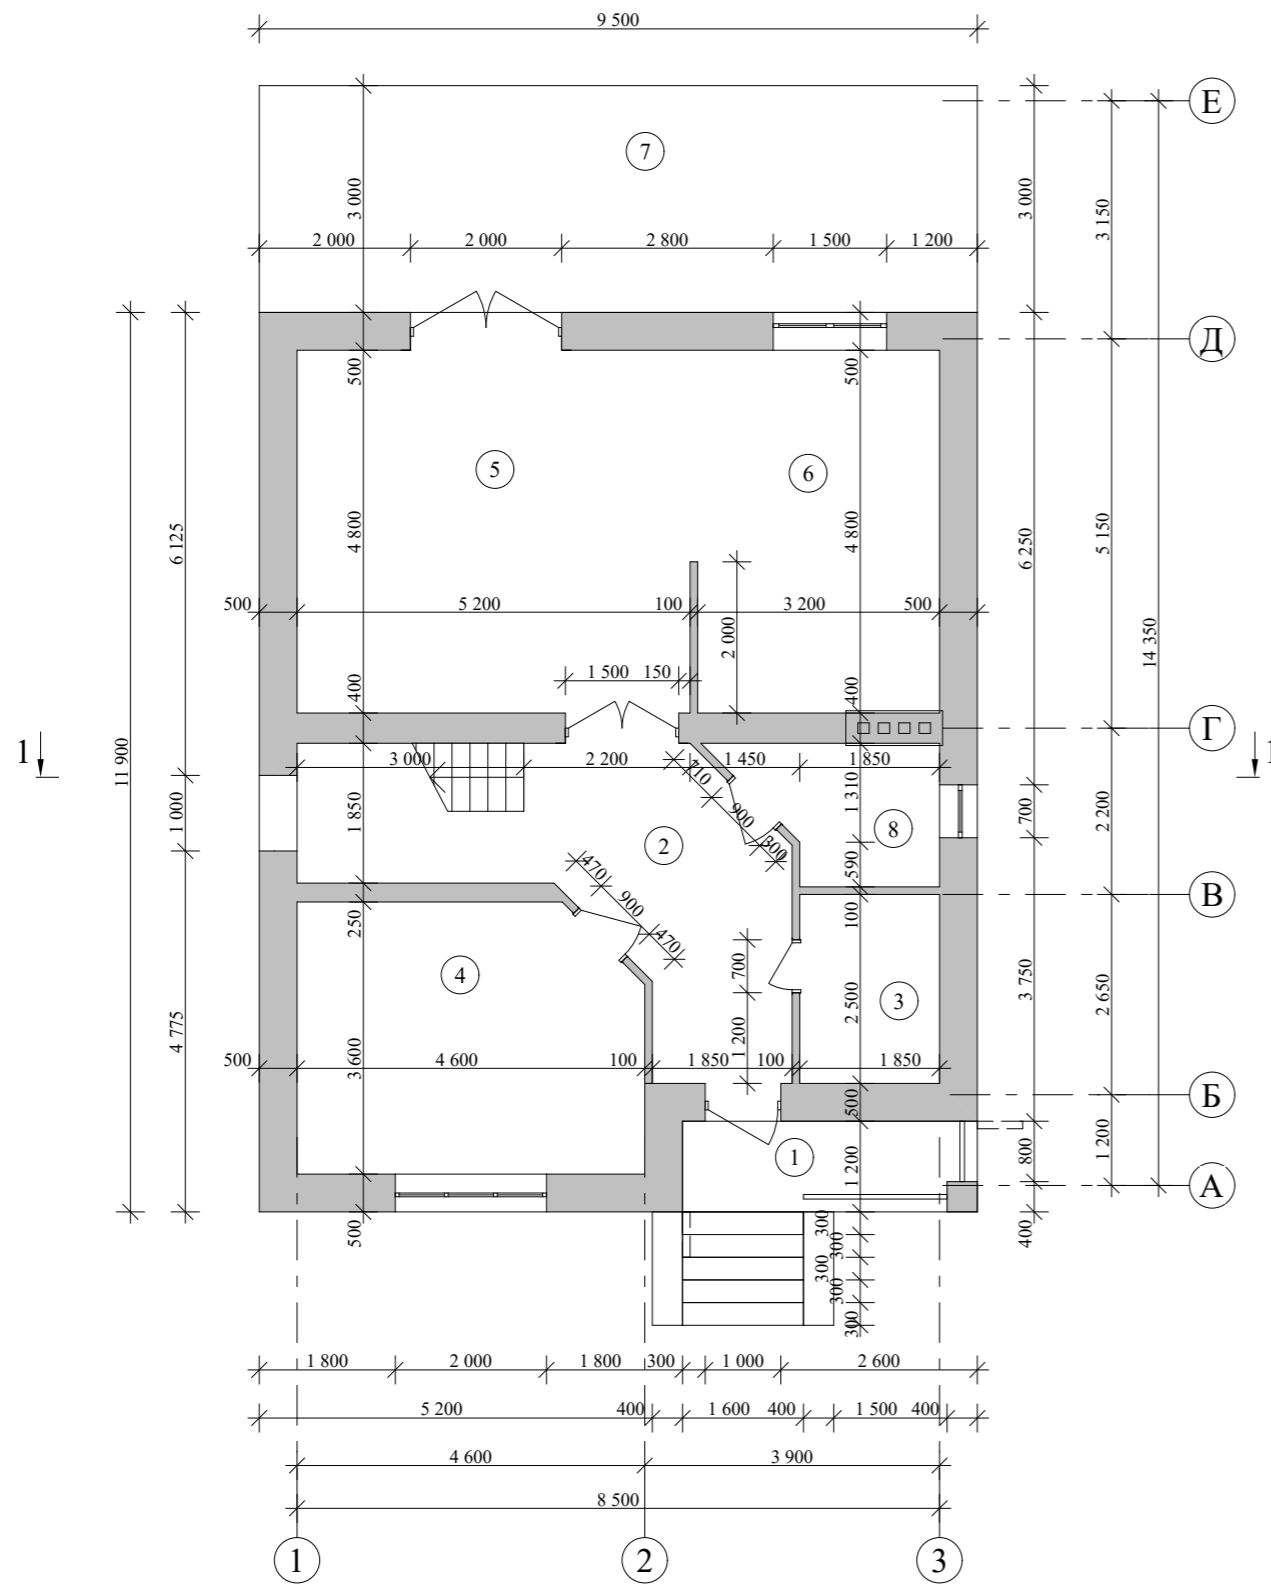


Экспликация помещений первого этажа

№ П/П	Наименование	Площадь м ²	Примечания
1	Крыльцо	4,68	
2	Холл	16,95	
3	Гардеробная	4,62	
4	Жилая комната	15,96	
5	Гостиная	25,24	
6	Кухня-столовая	15,36	
7	Терраса	28,50	
8	Ванная	4,37	
Итого по первому этажу:		115,68	

				Индивидуальный жилой дом			
Изм. Лист	№ Докум.	Подпись	Дата				
					Стадия	Лист	Листов
Архитектор	Гридасов				Э.П.		
				План первого этажа М 1:100			
				Экспликация помещений первого этажа			

План второго этажа М 1:100

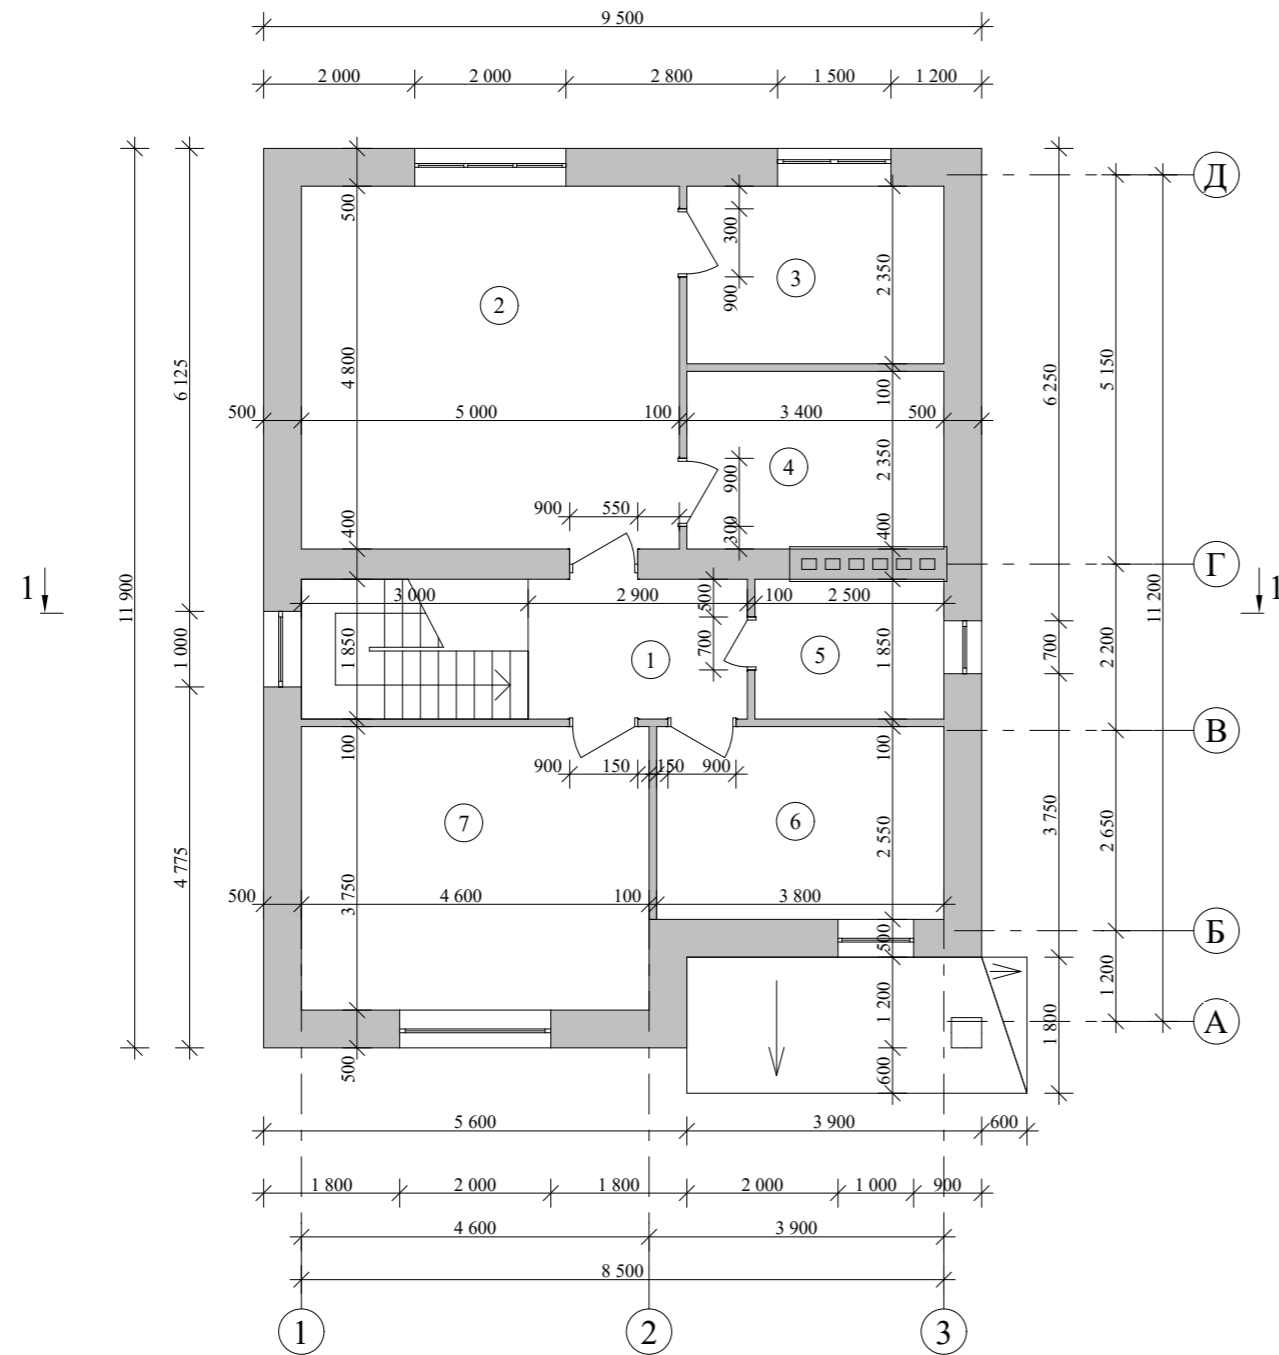


Экспликация помещений второго этажа

№ П/П	Наименование	Площадь м ²	Примечания
1	Холл	5,37	
2	Жилая комната	24,00	
3	Гардеробная	7,99	
4	Ванная	7,99	
5	Ванная	4,62	
6	Гардеробная	9,69	
7	Жилая комната	17,25	
Итого по второму этажу:		76,91	


				Индивидуальный жилой дом			
Изм. Лист	№ Докум.	Подпись	Дата				
					Стадия	Лист	Листов
Архитектор	Гридасов				Э.П.		
				План второго этажа М 1:100			
				Экспликация помещений второго этажа			

План раскладки плит перекрытия первого этажа М 1:100

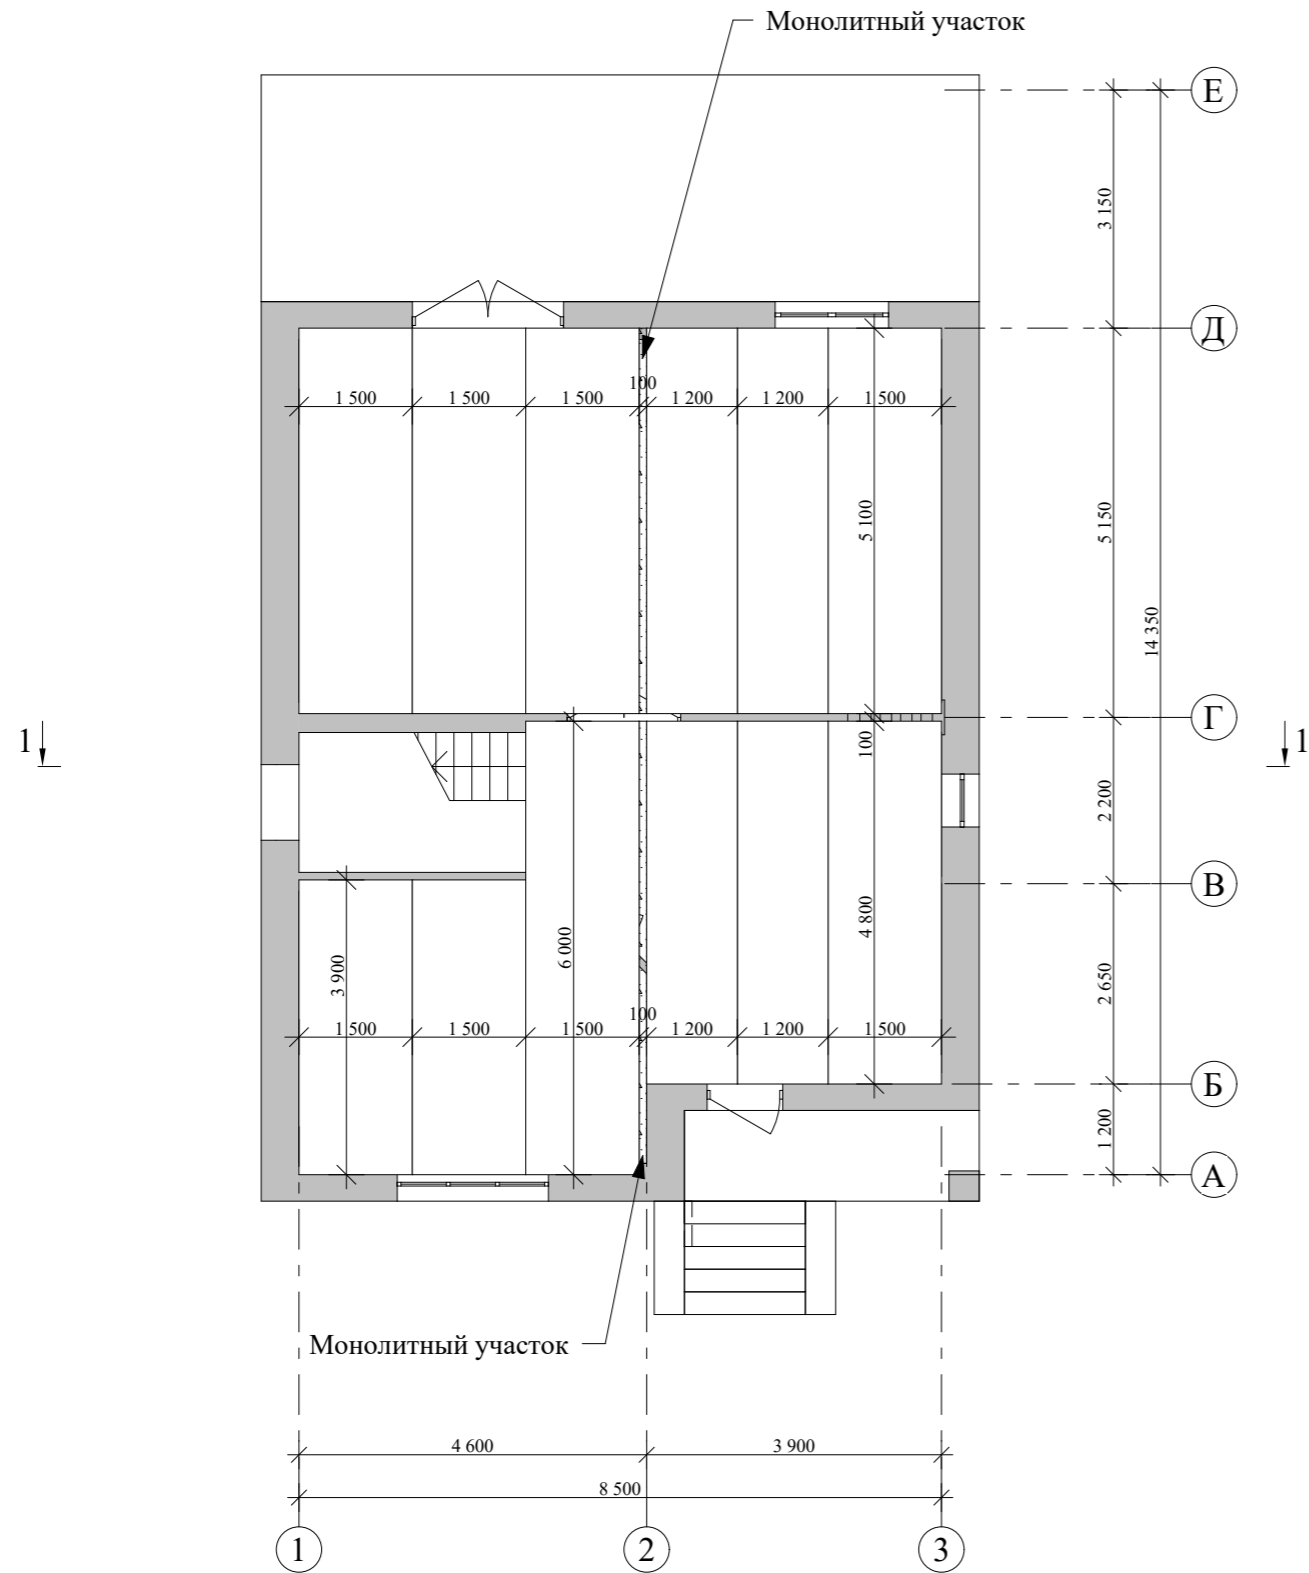


					Индивидуальный жилой дом		
Изм. Лист	№ Докум.	Подпись	Дата				
Архитектор	Гридасов				Э.П.		
				План раскладки плит перекрытия первого этажа М 1:100			

План кровли М 1:100

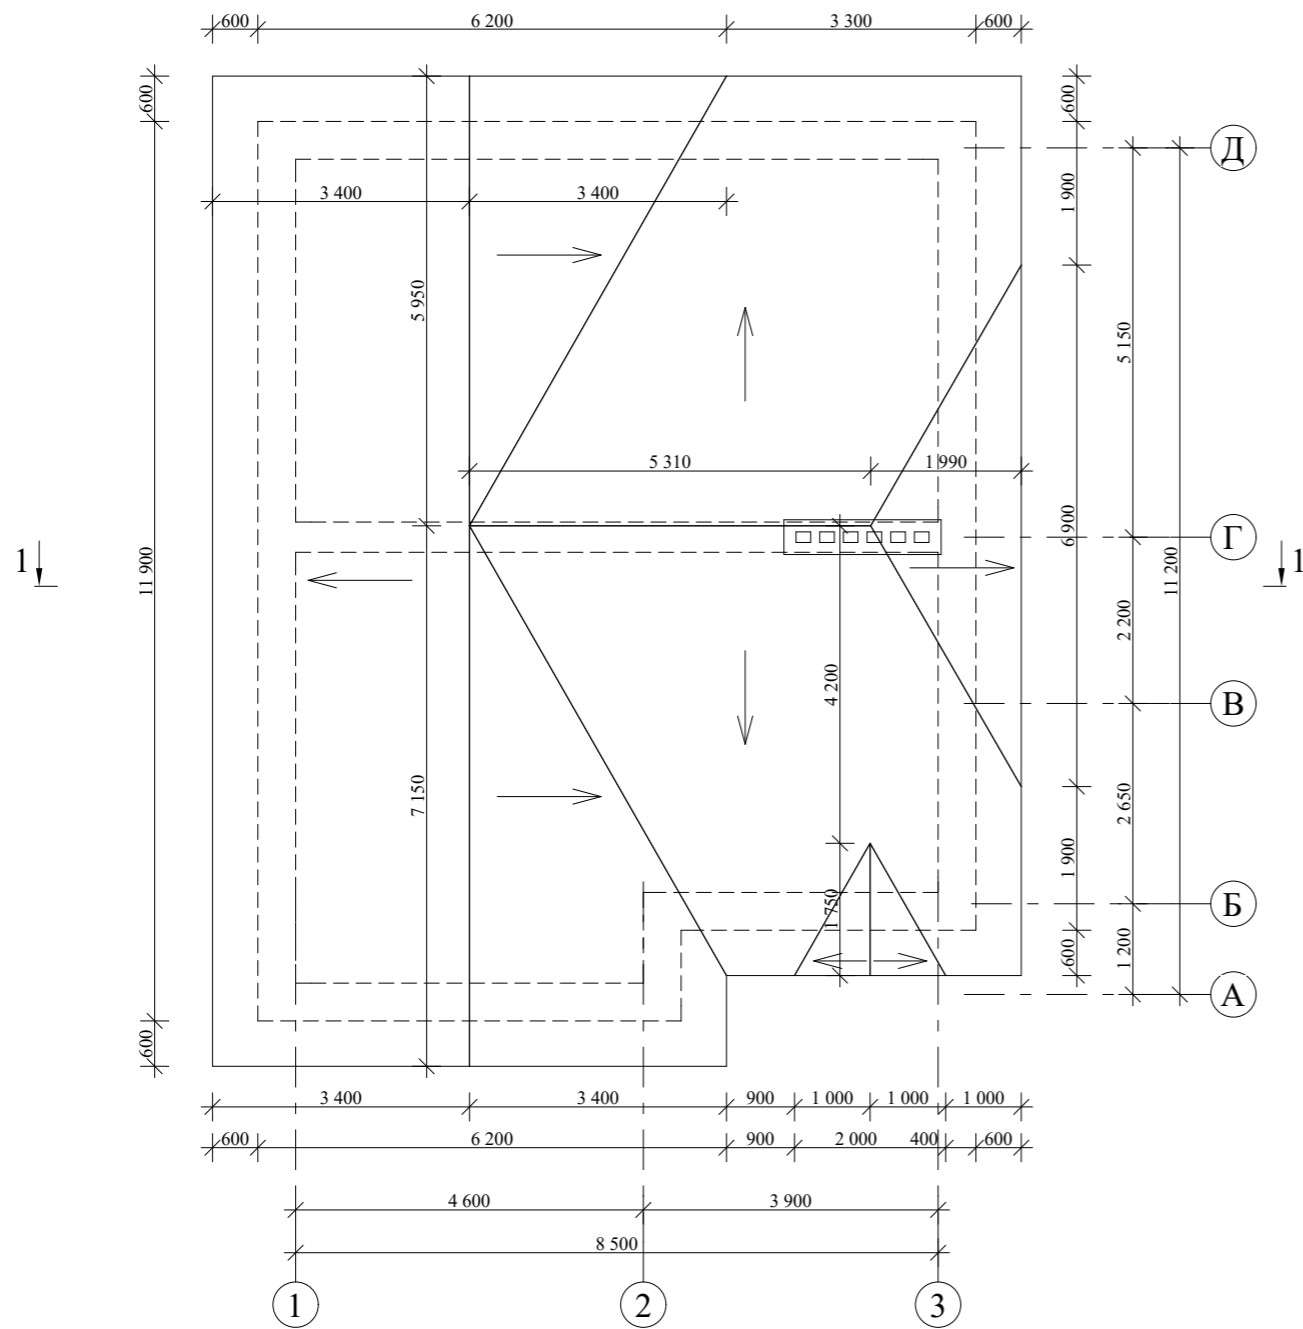


Разрез 1-1 М 1:100

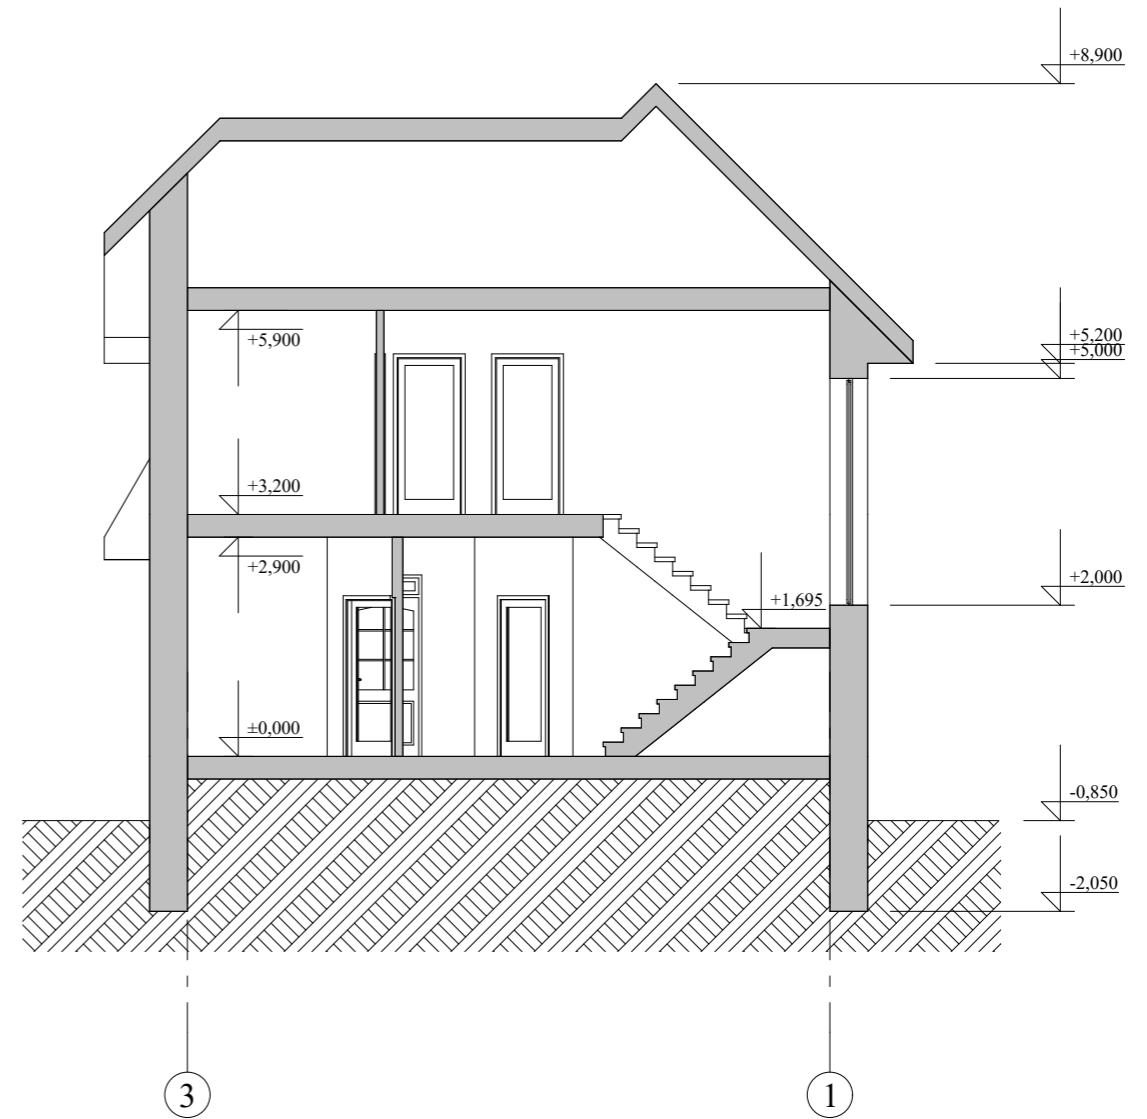


				Индивидуальный жилой дом			
Изм. Лист	№ Докум.	Подпись	Дата		Стадия	Лист	Листов
					Э.П.		
Архитектор	Гридасов			План кровли М 1:100			
				Разрез 1-1 М 1:100			

Фасад 1-3 М 1:100

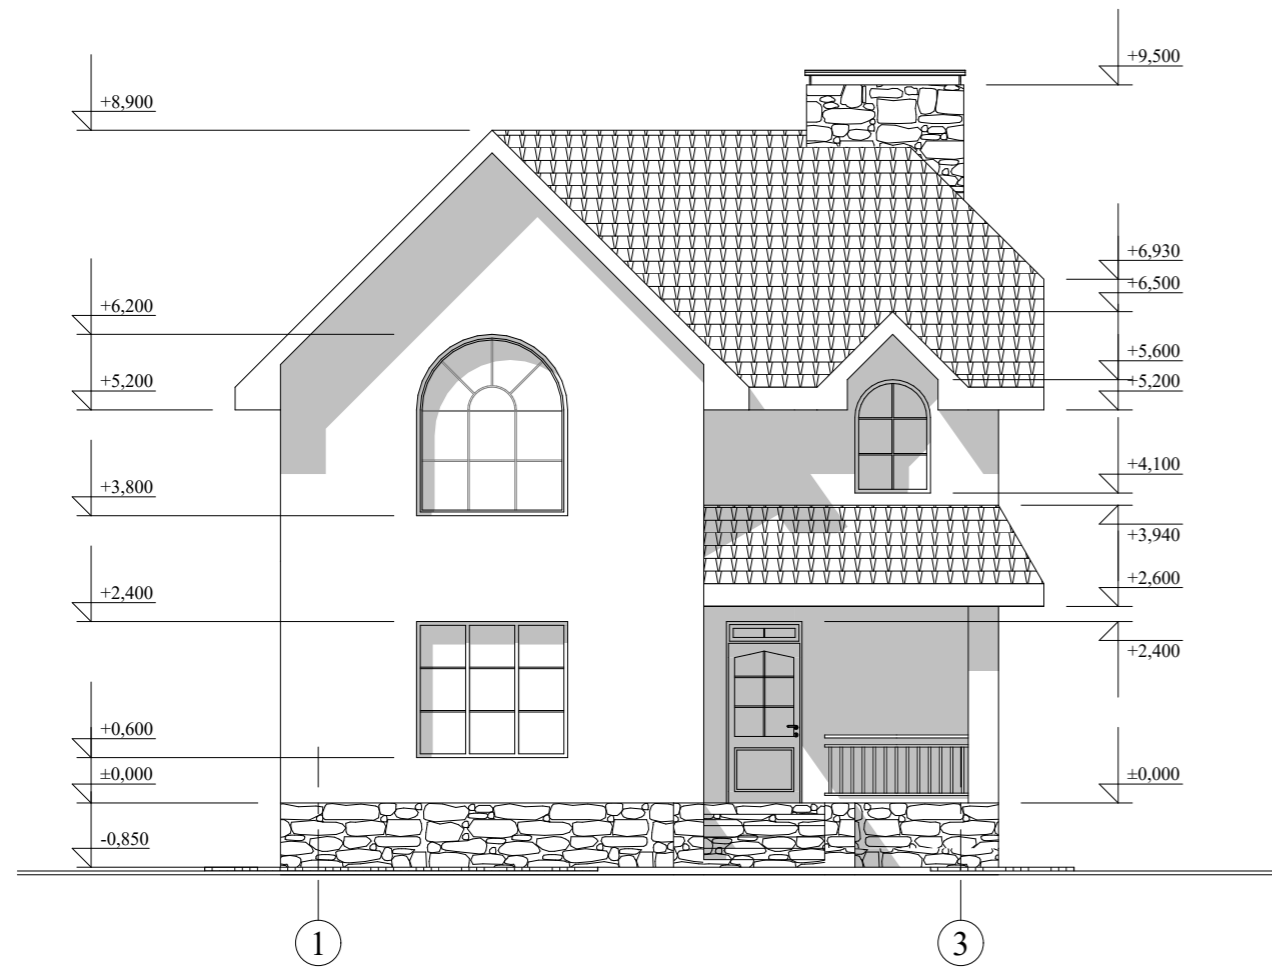



Фасад А-Е М 1:100

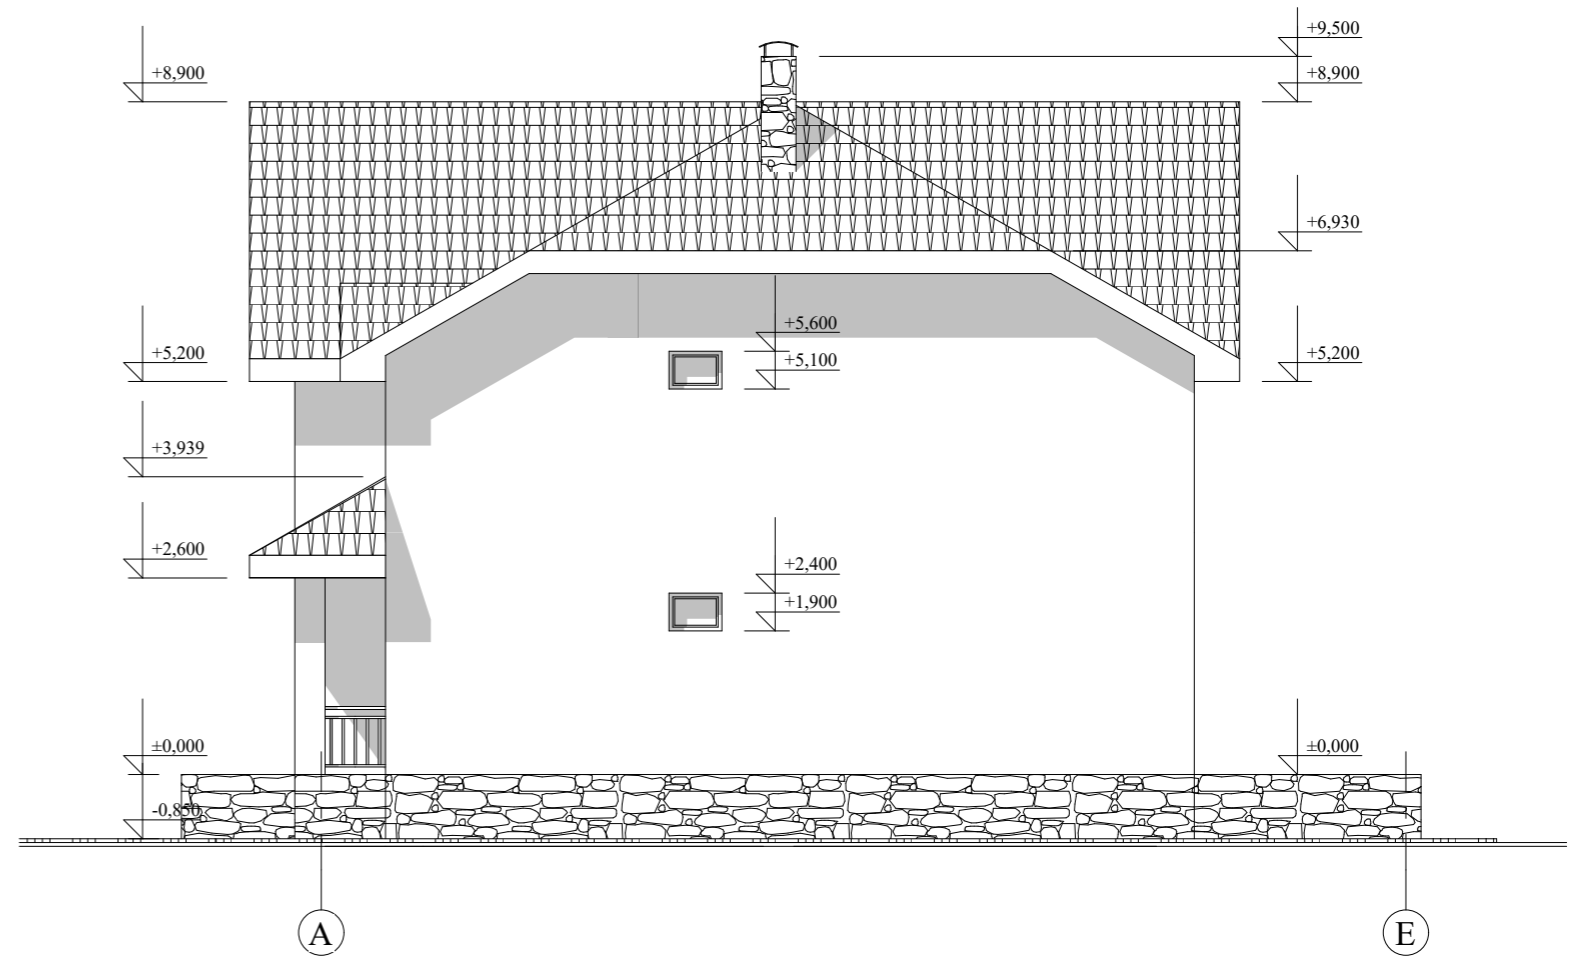

					Индивидуальный жилой дом		
Изм. Лист	№ Докум.	Подпись	Дата				
Архитектор	Гридасов				Э.П.		
					Фасад 1-3 М 1:100		
					Фасад А-Е М 1:100		


Фасад 3-1 М 1:100

Фасад Е-А М 1:100

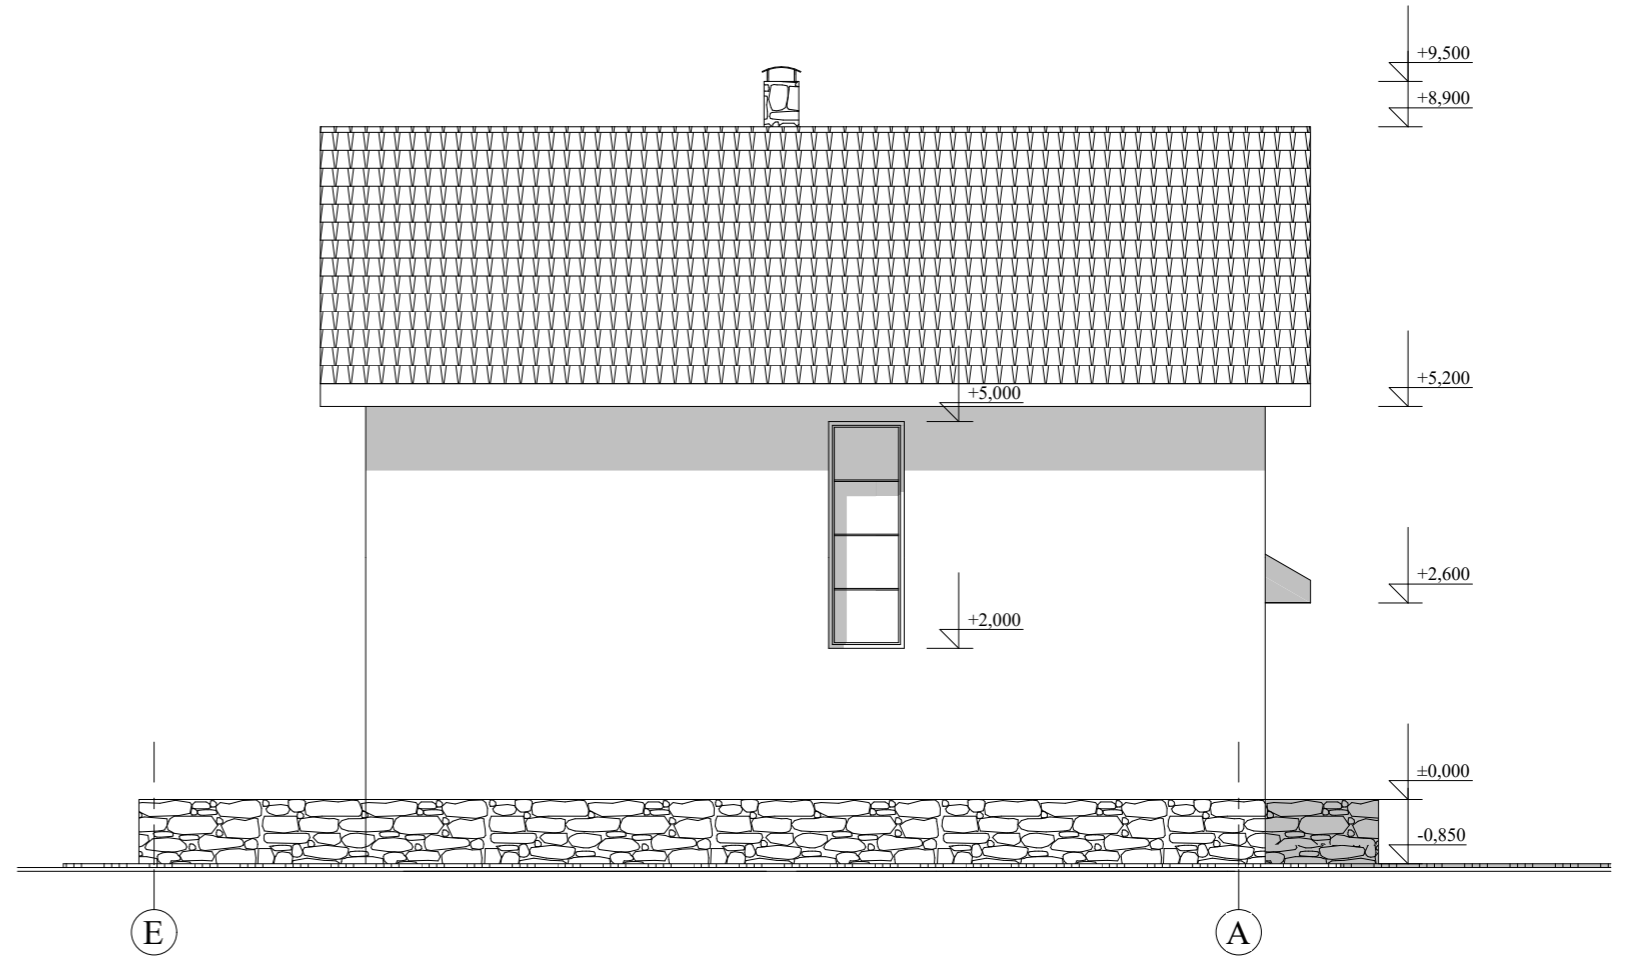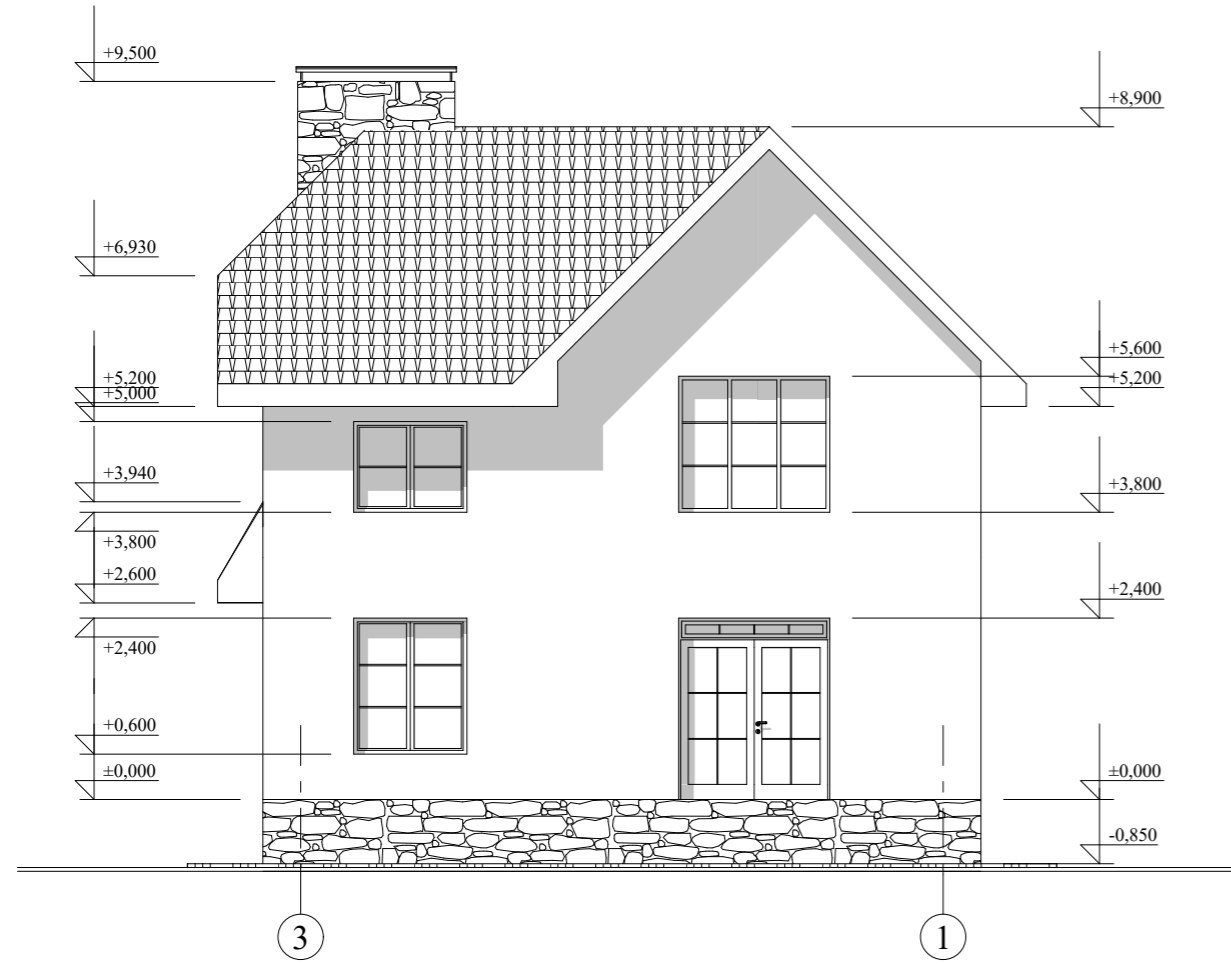

					Индивидуальный жилой дом		
Изм. Лист	№ Докум.	Подпись	Дата				
Архитектор	Гридасов				Э.П.		
				Фасад 3-1 М 1:100			
				Фасад Е-А М 1:100			

Фасады в цвете

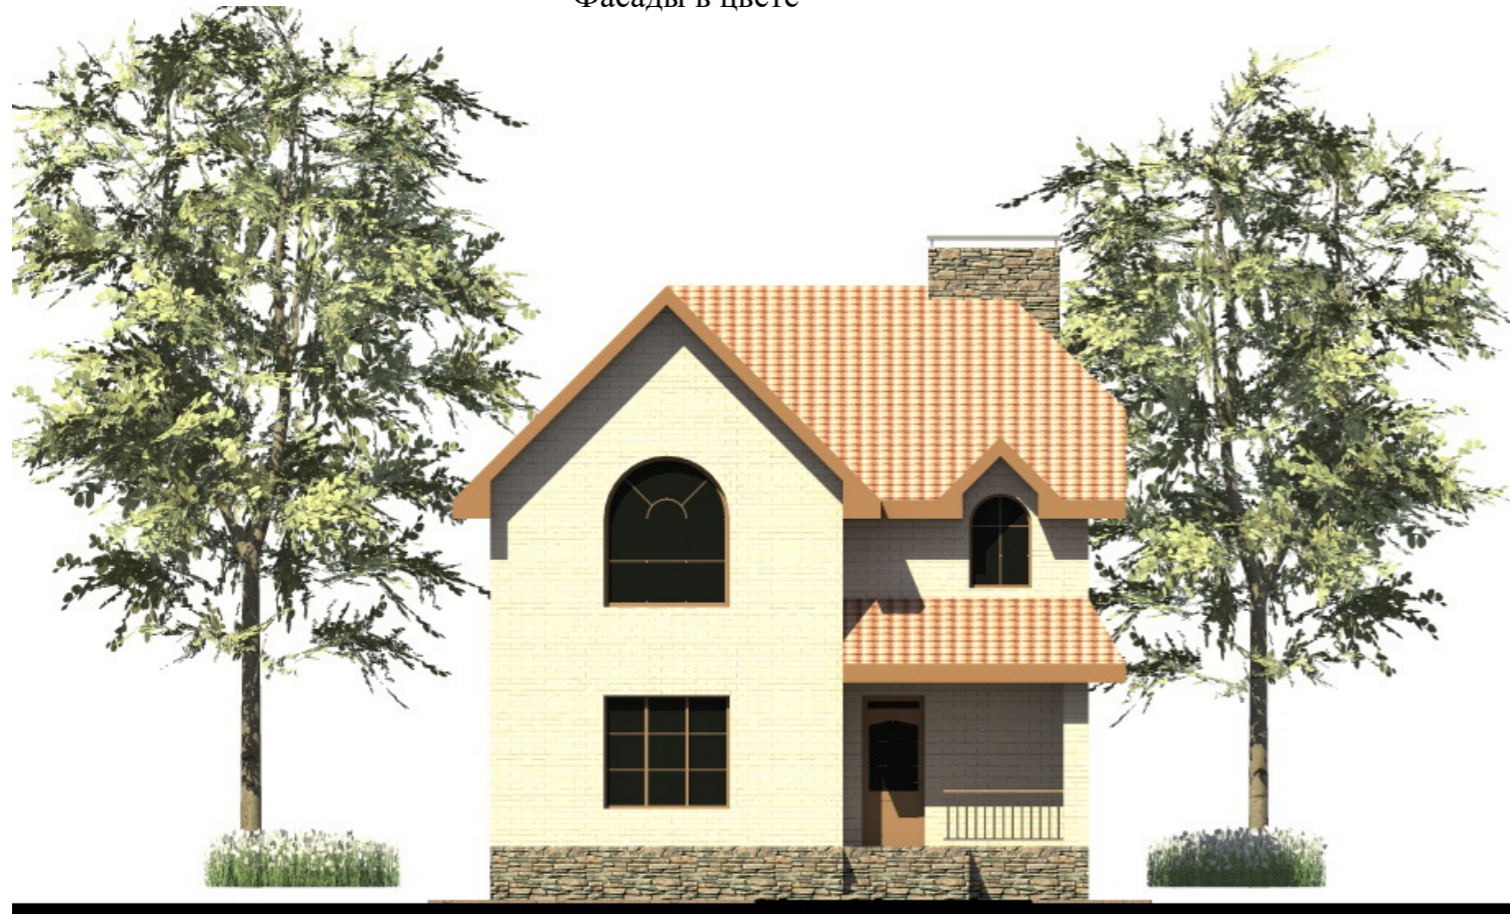

					Индивидуальный жилой дом		
Изм.	Лист	№ Докум.	Подпись	Дата			
Архитектор	Гридасов				Э.П.		
					Фасады в цвете		

Фасады в цвете



					Индивидуальный жилой дом		
Изм.	Лист	№ Докум.	Подпись	Дата			
Архитектор	Гридасов				Э.П.		
					Фасады в цвете		

Перспектива



					Индивидуальный жилой дом		
Изм. Лист	№ Докум.	Подпись	Дата				
Архитектор	Гридасов				Э.П.		
					Перспектива		