

Российская Федерация. Белгородская область



тел.: 8 (800) 707-29-17  
+7 (4722) 37-29-17, +7 (910) 737-29-17  
[www.svoymdom.online](http://www.svoymdom.online), [info@svoymdom.online](mailto:info@svoymdom.online)


## ЭСКИЗНЫЙ ПРОЕКТ Индивидуальный жилой дом



Разработал: Проскурина С.В.  
Проверил: Гридасов Р.Н.


г. Белгород

# План фундамента М 1:100

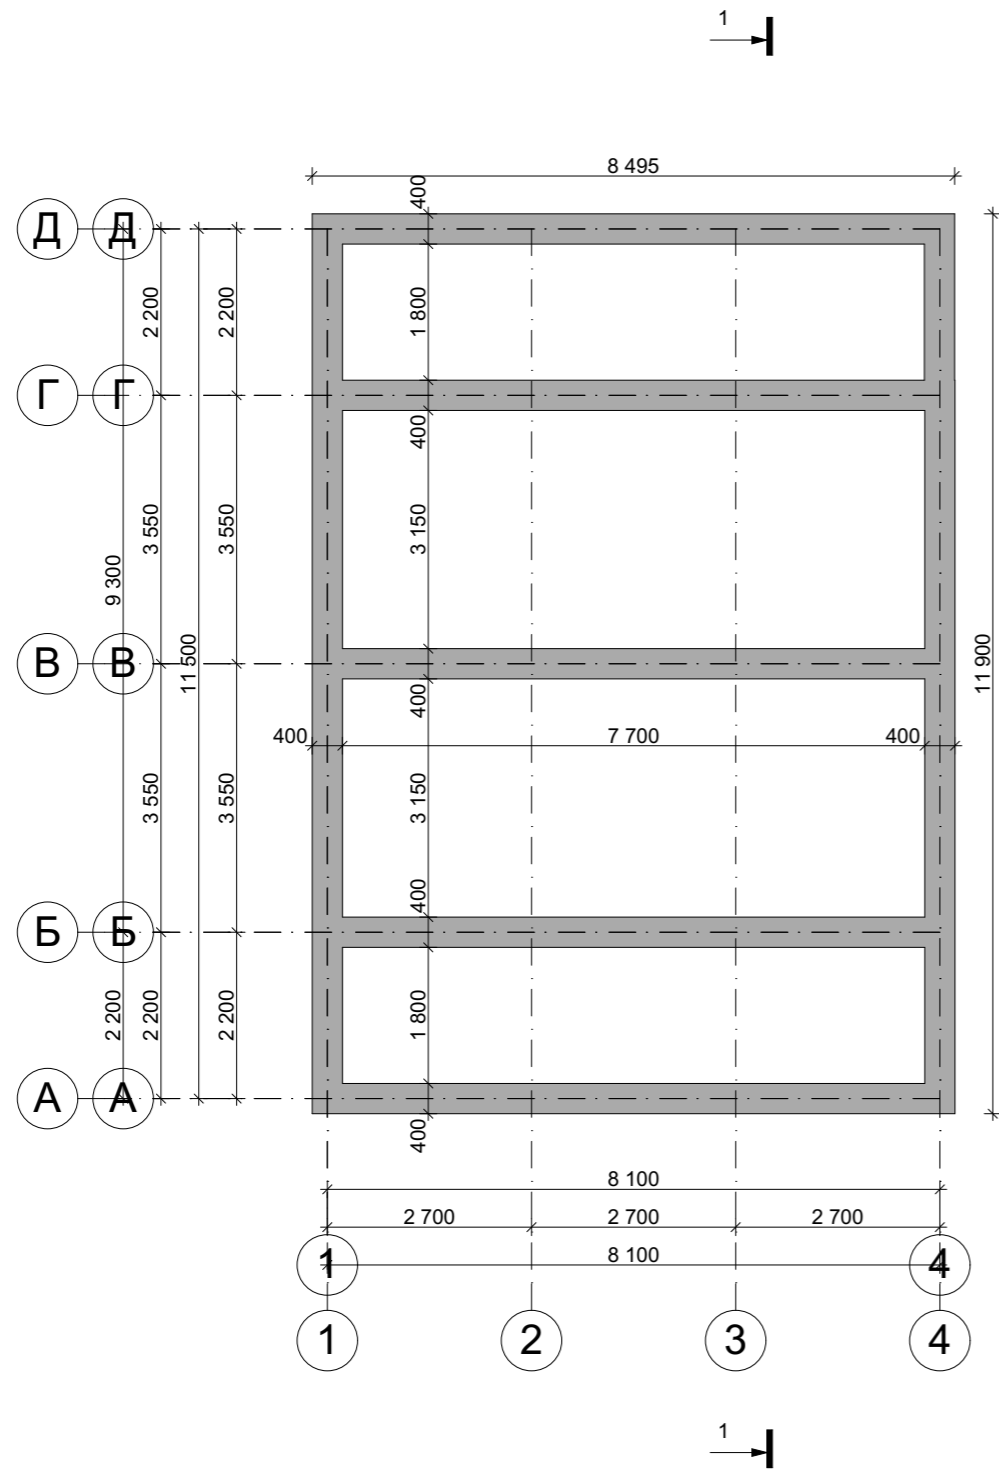

					Индивидуальный жилой дом		
Изм.	Лист	№ Докум.	Подпись	Дата			
					Э.П.		
Разработал	Проскурина С.В.				План фундамента М 1:100		
Проверил	Гридасов Р.Н.						

# План цокольного этажа М 1:100

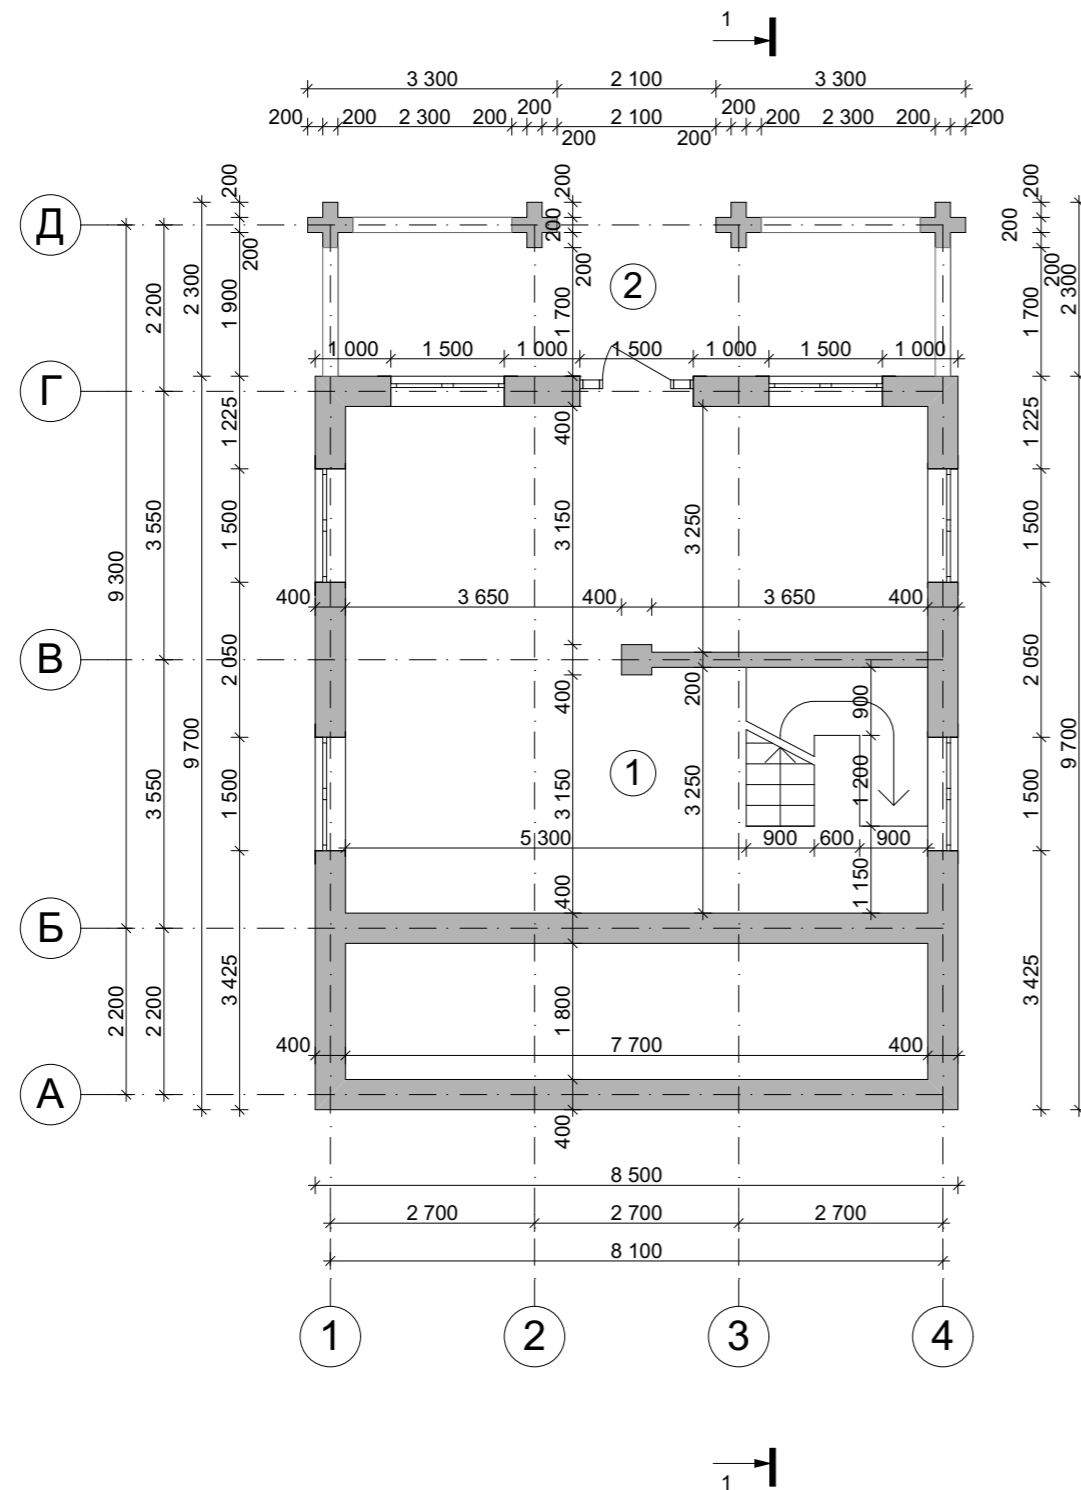


## Экспликация помещений цокольного этажа

№ П/П	Наименование	Площадь м <sup>2</sup>
1	Общая комната	<u>51,43</u>
2	Терраса	<u>14,93</u>
<u>Общая площадь цокольного этажа</u>		<u>66,36</u>
<u>Общая площадь дома</u>		<u>191,63</u>

					Индивидуальный жилой дом			
Изм.	Лист	№ Докум.	Подпись	Дата				
						Стадия	Лист	Листов
						Э.П.		
Разработал	Проскурина С.В.				План цокольного этажа М 1:100 Экспликация к плану цокольного этажа			
Проверил	Гридасов Р.Н.							

# План первого этажа М 1:100

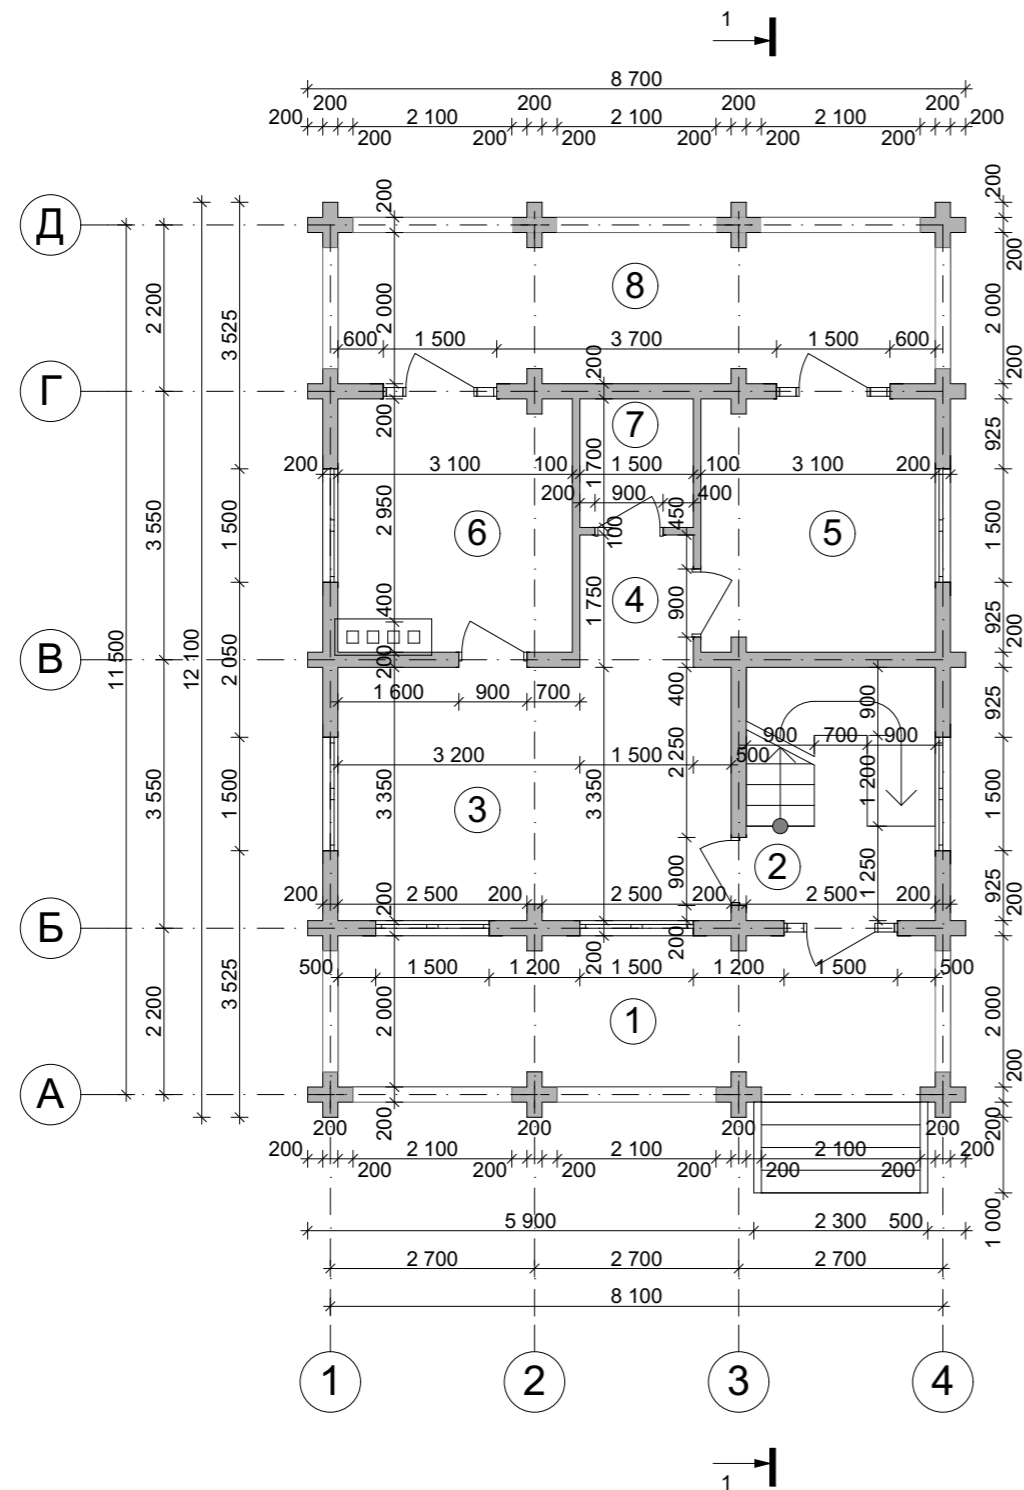


## Экспликация помещений первого этажа

№ П/П	Наименование	Площадь м <sup>2</sup>
1	Крыльцо	<u>15.72</u>
2	Прихожая	<u>3.12</u>
3	Гостиная	<u>17.42</u>
4	Холл	<u>2.62</u>
5	Спальня	<u>10.38</u>
6	Кухня-столовая	<u>10.38</u>
7	С/у	<u>2.55</u>
8	Балкон	<u>15.64</u>
<b>Общая площадь первого этажа</b>		<b><u>72.67</u></b>
<b>Общая площадь дома</b>		<b><u>191.63</u></b>

					Индивидуальный жилой дом			
Изм.	Лист	№ Докум.	Подпись	Дата				
						Стадия	Лист	Листов
						Э.П.		
Разработал	Проскурина С.В.				План первого этажа М 1:100 Экспликация к плану первого этажа			
Проверил	Гридасов Р.Н.							

# План мансардного этажа М 1:100

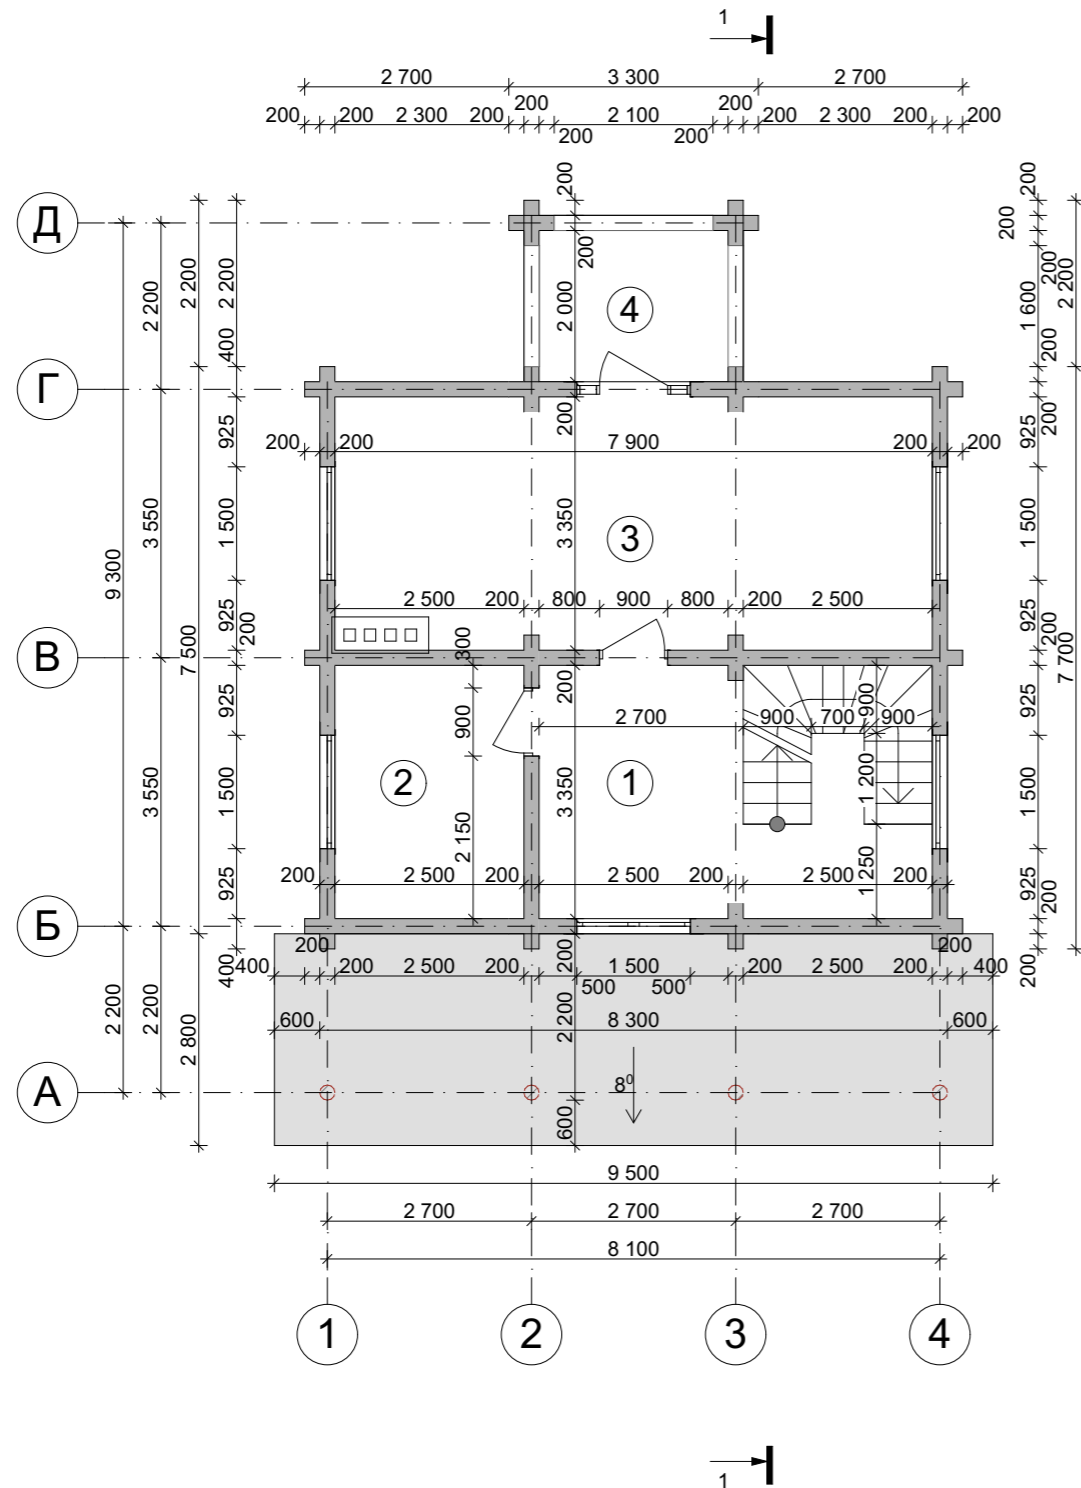


## Экспликация помещений мансардного этажа

№ П/П	Наименование	Площадь м <sup>2</sup>
1	Холл	<u>11,96</u>
2	Ванная	<u>8,37</u>
3	Спальня	<u>26,46</u>
4	Балкон	<u>5,80</u>
<b>Общая площадь мансардного этажа</b>		<b><u>52,60</u></b>
<b>Общая площадь дома</b>		<b><u>191,63</u></b>

					Индивидуальный жилой дом			
Изм.	Лист	№ Докум.	Подпись	Дата				
						Стадия	Лист	Листов
						Э.П.		
Разработал	Проскурина С.В.				План мансардного этажа М 1:100 Экспликация помещений мансардного этажа			
Проверил	Гридасов Р.Н.							

План кровли М 1:100

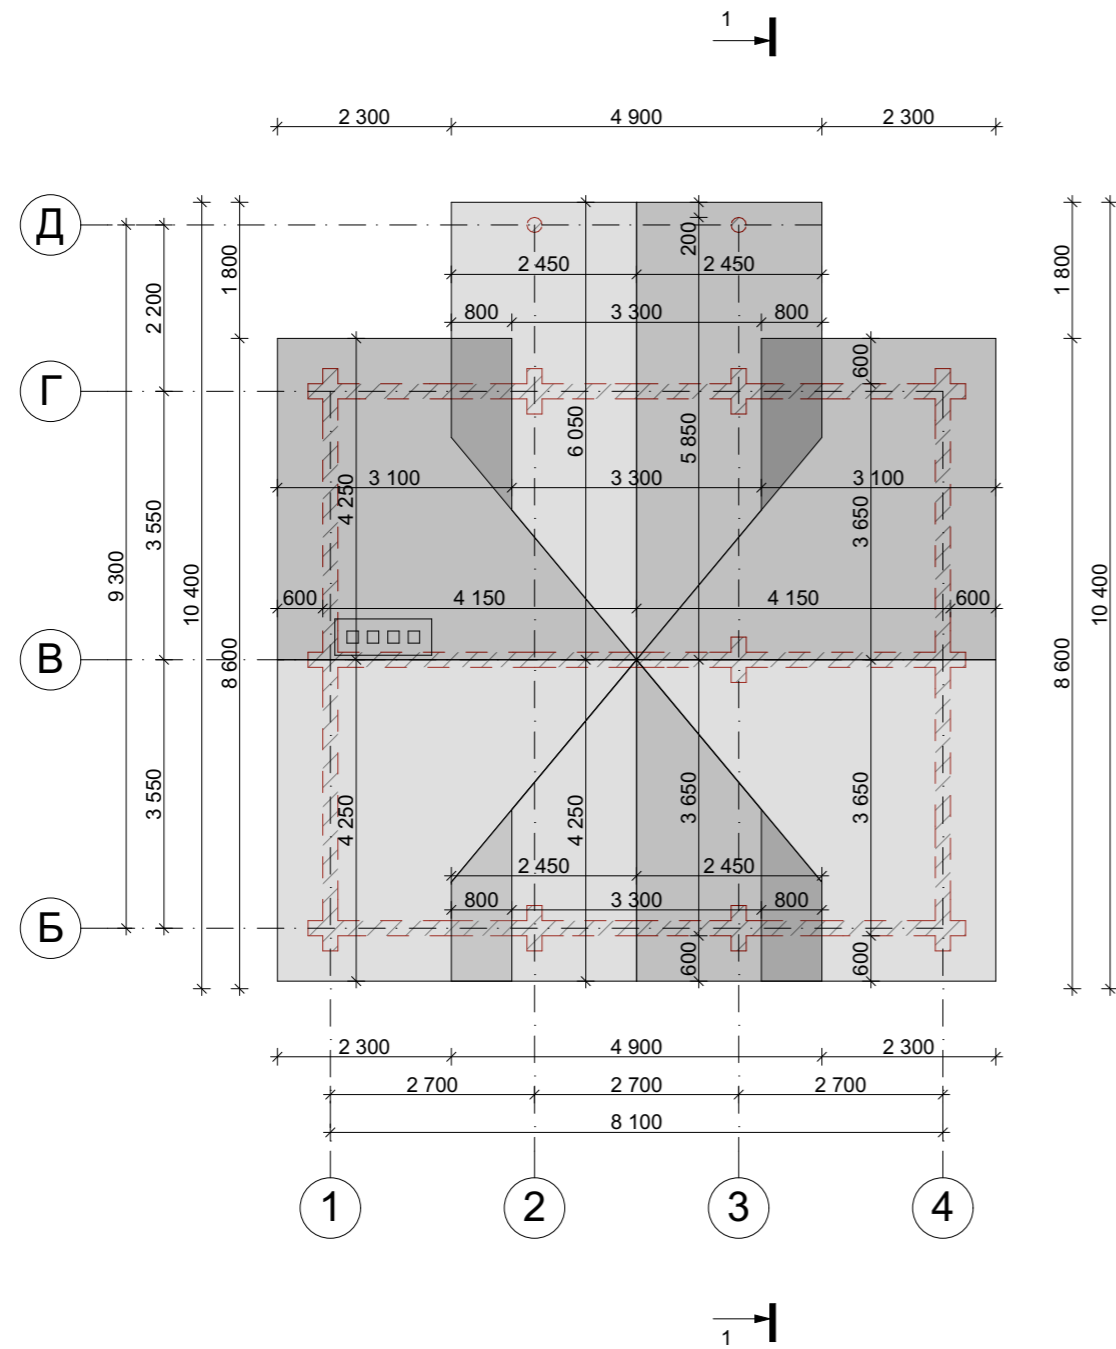


Вид сверху




					Индивидуальный жилой дом		
Изм.	Лист	№ Докум.	Подпись	Дата			
					Э.П.		
Разработал	Проскурина С.В.				План кровли М 1:100 Вид сверху		
Проверил	Гридасов Р.Н.						

# Разрез 1-1 М 1:100

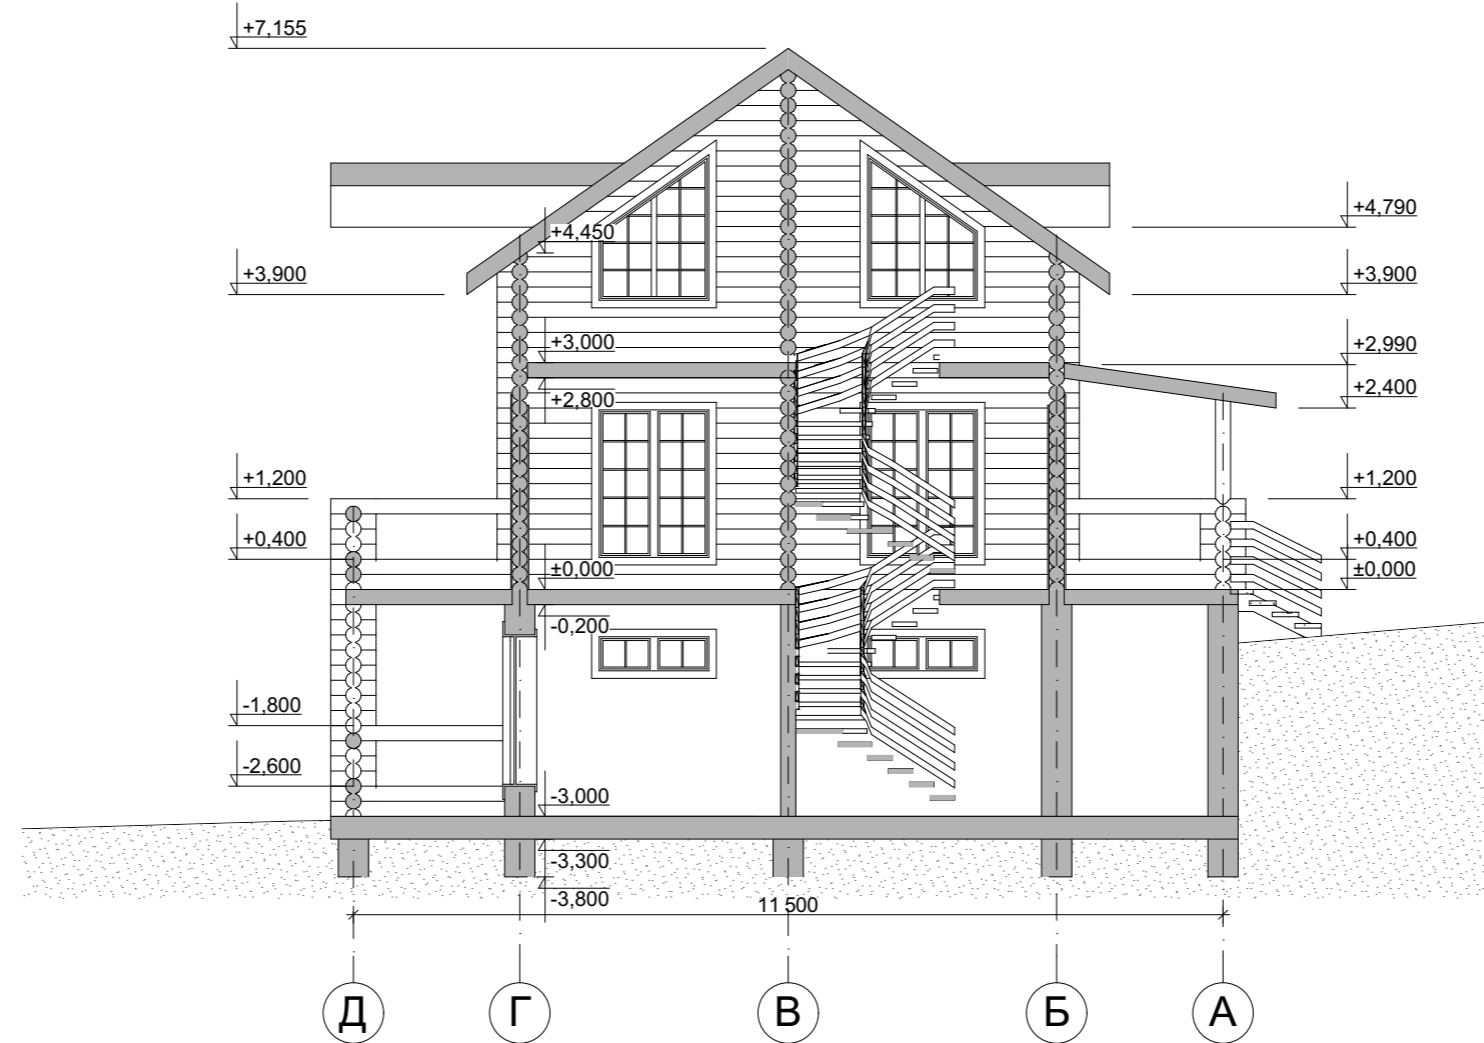

					Индивидуальный жилой дом		
Изм.	Лист	№ Докум.	Подпись	Дата			
					Стадия	Лист	Листов
					Э.П.		
Разработал	Проскурина С.В.						
Проверил	Гридасов Р.Н.						
					Разрез 1-1 М 1:100		

Фасад 1-4 М 1:100

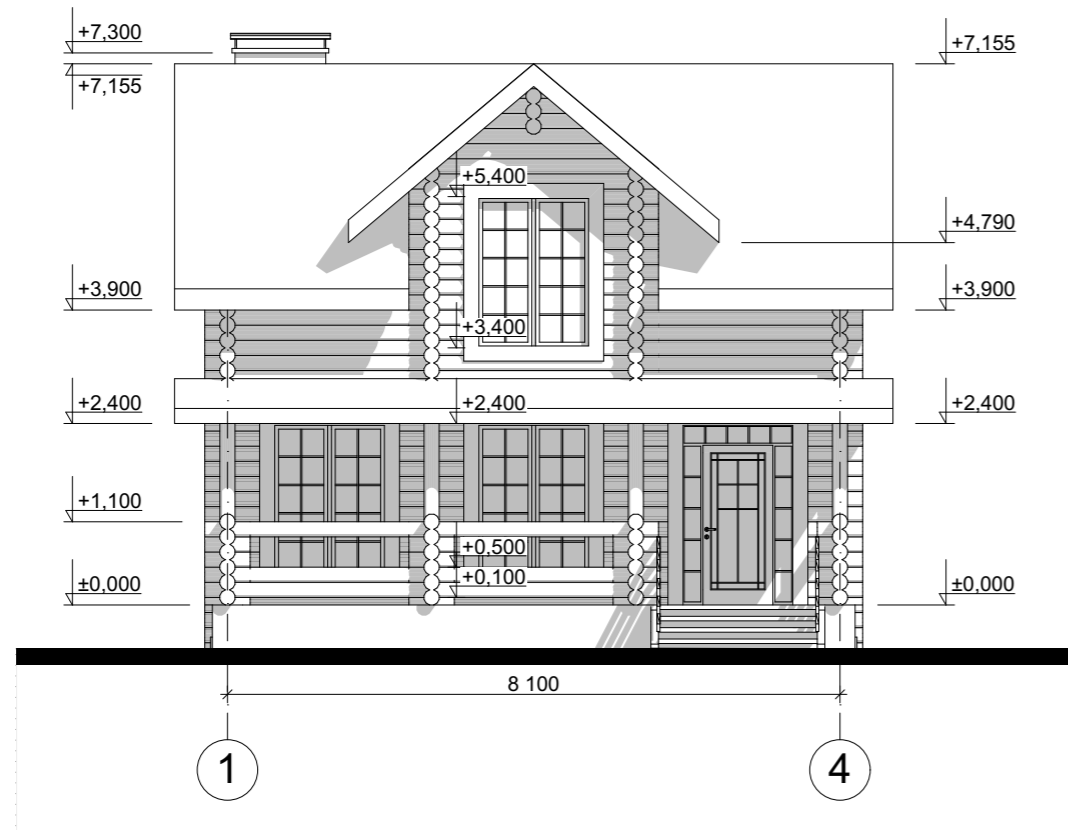


Цветовое решение фасада



					Индивидуальный жилой дом		
Изм.	Лист	№ Докум.	Подпись	Дата			
					Э.П.		
Разработал	Проскурина С.В.				Фасад 1-4 М 1:100, Цветовое решение фасада		
Проверил	Гридасов Р.Н.						

Фасад А-Д М 1:100

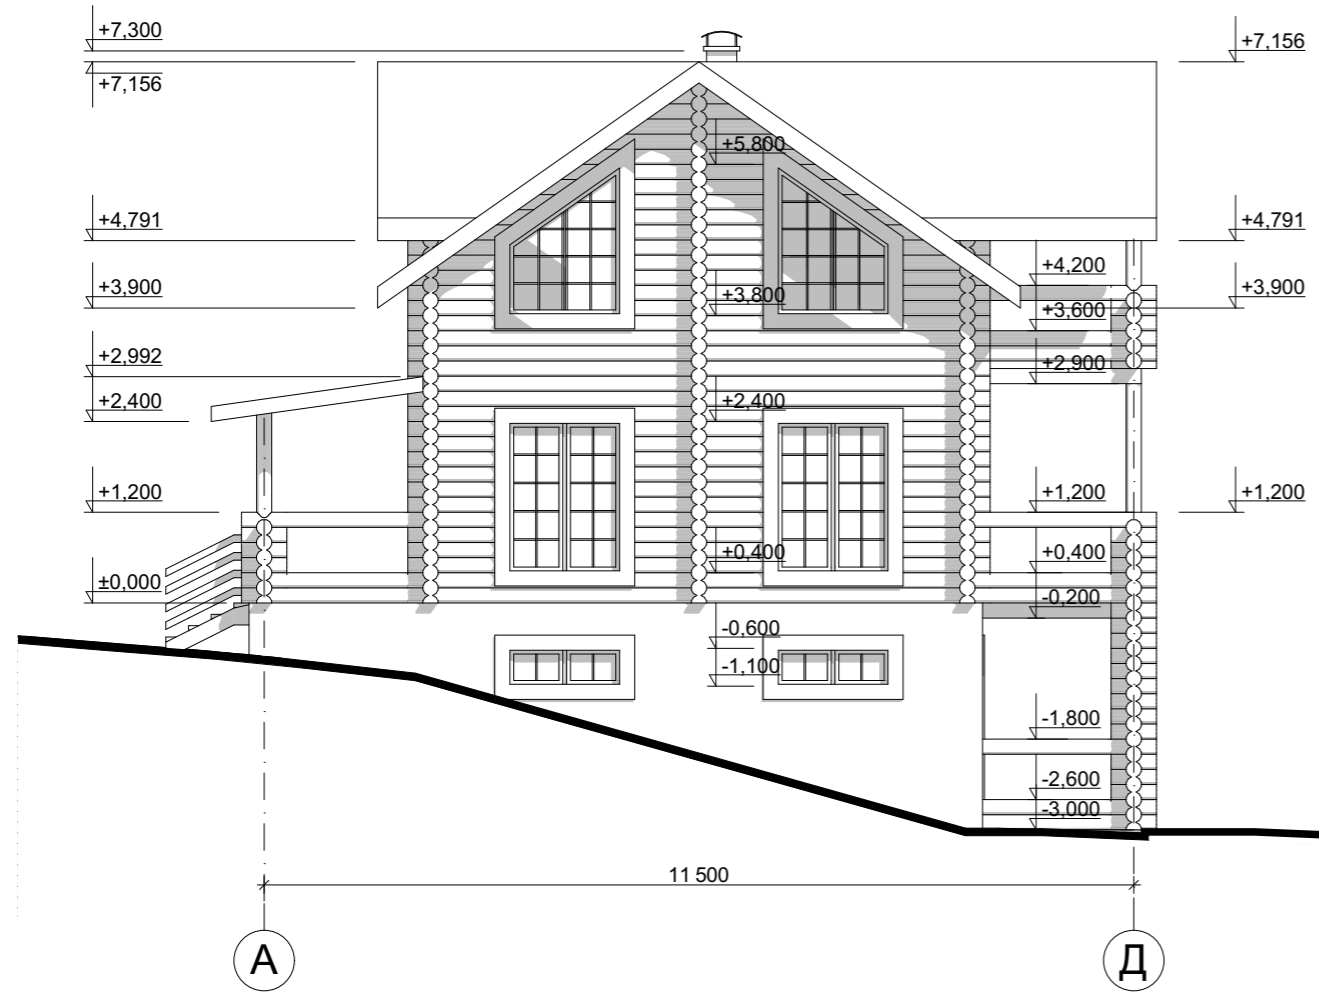


Цветовое решение фасада



					Индивидуальный жилой дом			
Изм.	Лист	№ Докум.	Подпись	Дата		Стадия	Лист	Листов
						Э.П.		
Разработал	Проскурина С.В.				Фасад А-Д М 1:100, Цветовое решение фасада			
Проверил	Гридасов Р.Н.							

Фасад 4-1 М 1:100

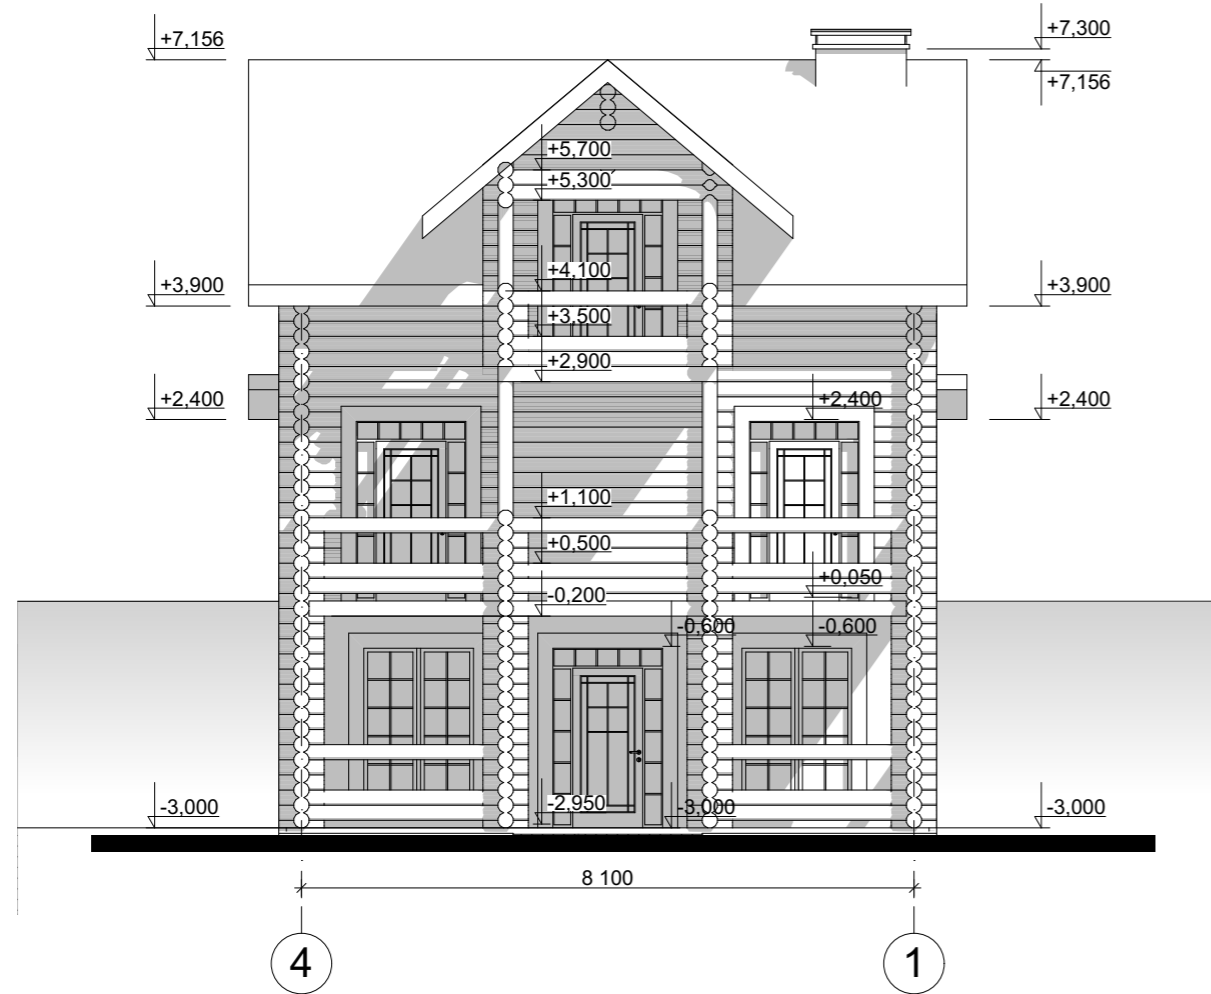


Цветовое решение фасада



					Индивидуальный жилой дом		
Изм.	Лист	№ Докум.	Подпись	Дата			
					Э.П.		
Разработал	Проскурина С.В.				Фасад 4-1 М 1:100, Цветовое решение фасада		
Проверил	Гридасов Р.Н.						

Фасад Д-А М 1:100

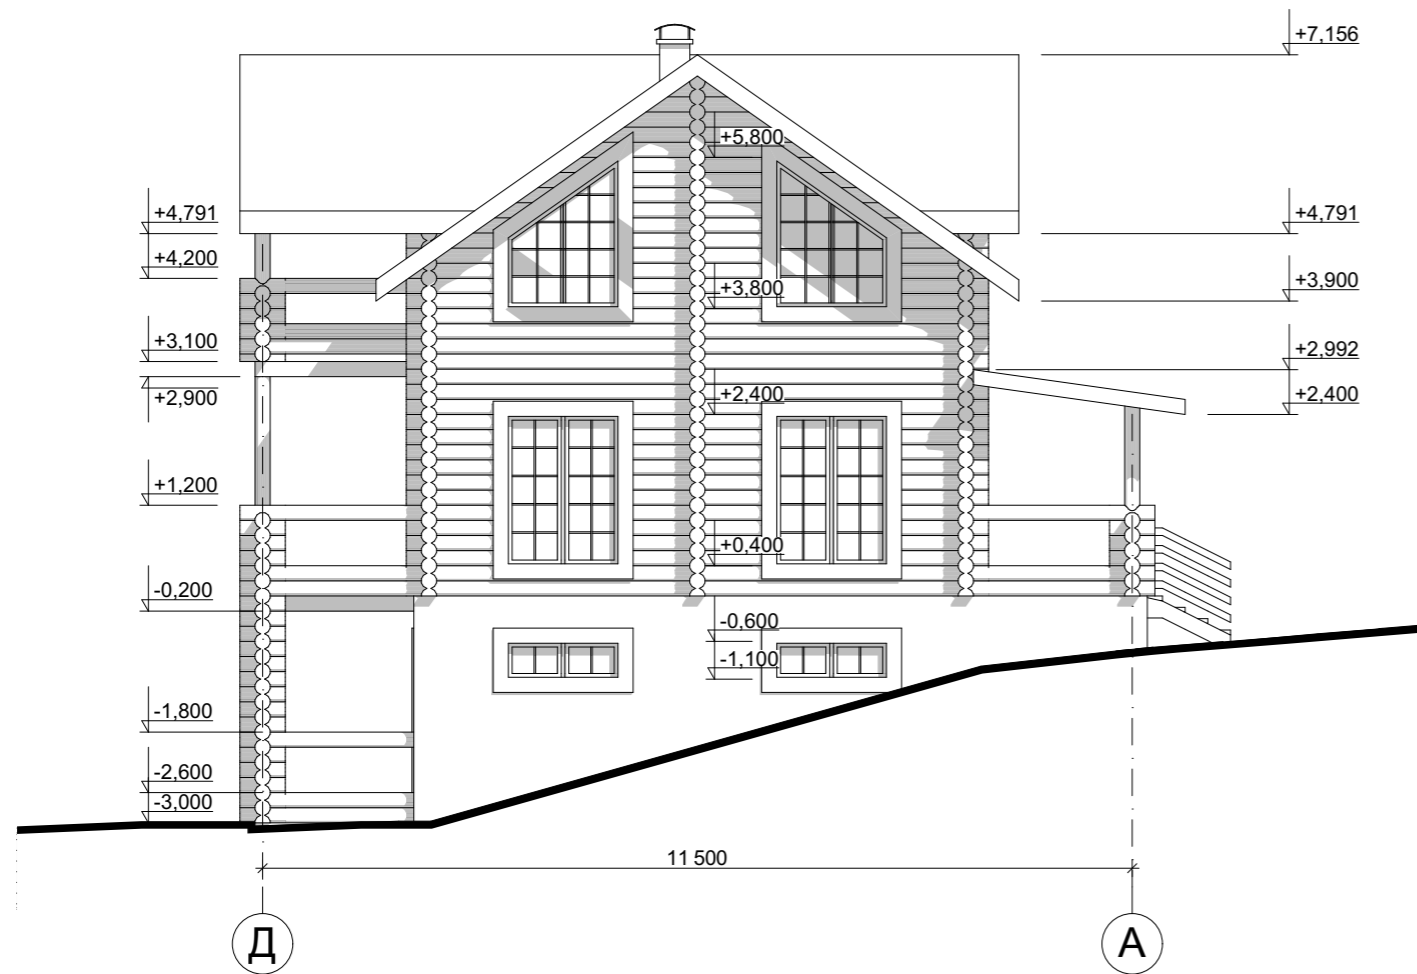

Цветовое решение фасада



					Индивидуальный жилой дом			
Изм.	Лист	№ Докум.	Подпись	Дата		Стадия	Лист	Листов
						Э.П.		
Разработал	Проскурина С.В.				Фасад Д-А М 1:100, Цветовое решение фасада			
Проверил	Гридасов Р.Н.							

Перспективные изображения



					Индивидуальный жилой дом		
Изм.	Лист	№ Докум.	Подпись	Дата			
					Э.П.		
Разработал	Проскурина С.В.				Перспективный изображения		
Проверил	Гридасов Р.Н.						