

Российская Федерация. Белгородская область



тел.: 8 (800) 707-29-17
+7 (4722) 37-29-17, +7 (910) 737-29-17
www.svoydom.online, info@svoydom.online


ЭСКИЗНЫЙ ПРОЕКТ Индивидуальный жилой дом



Разработал: Проскурина С.В.
Проверил: Гридасов Р.Н.

г. Белгород

План первого этажа М 1:100

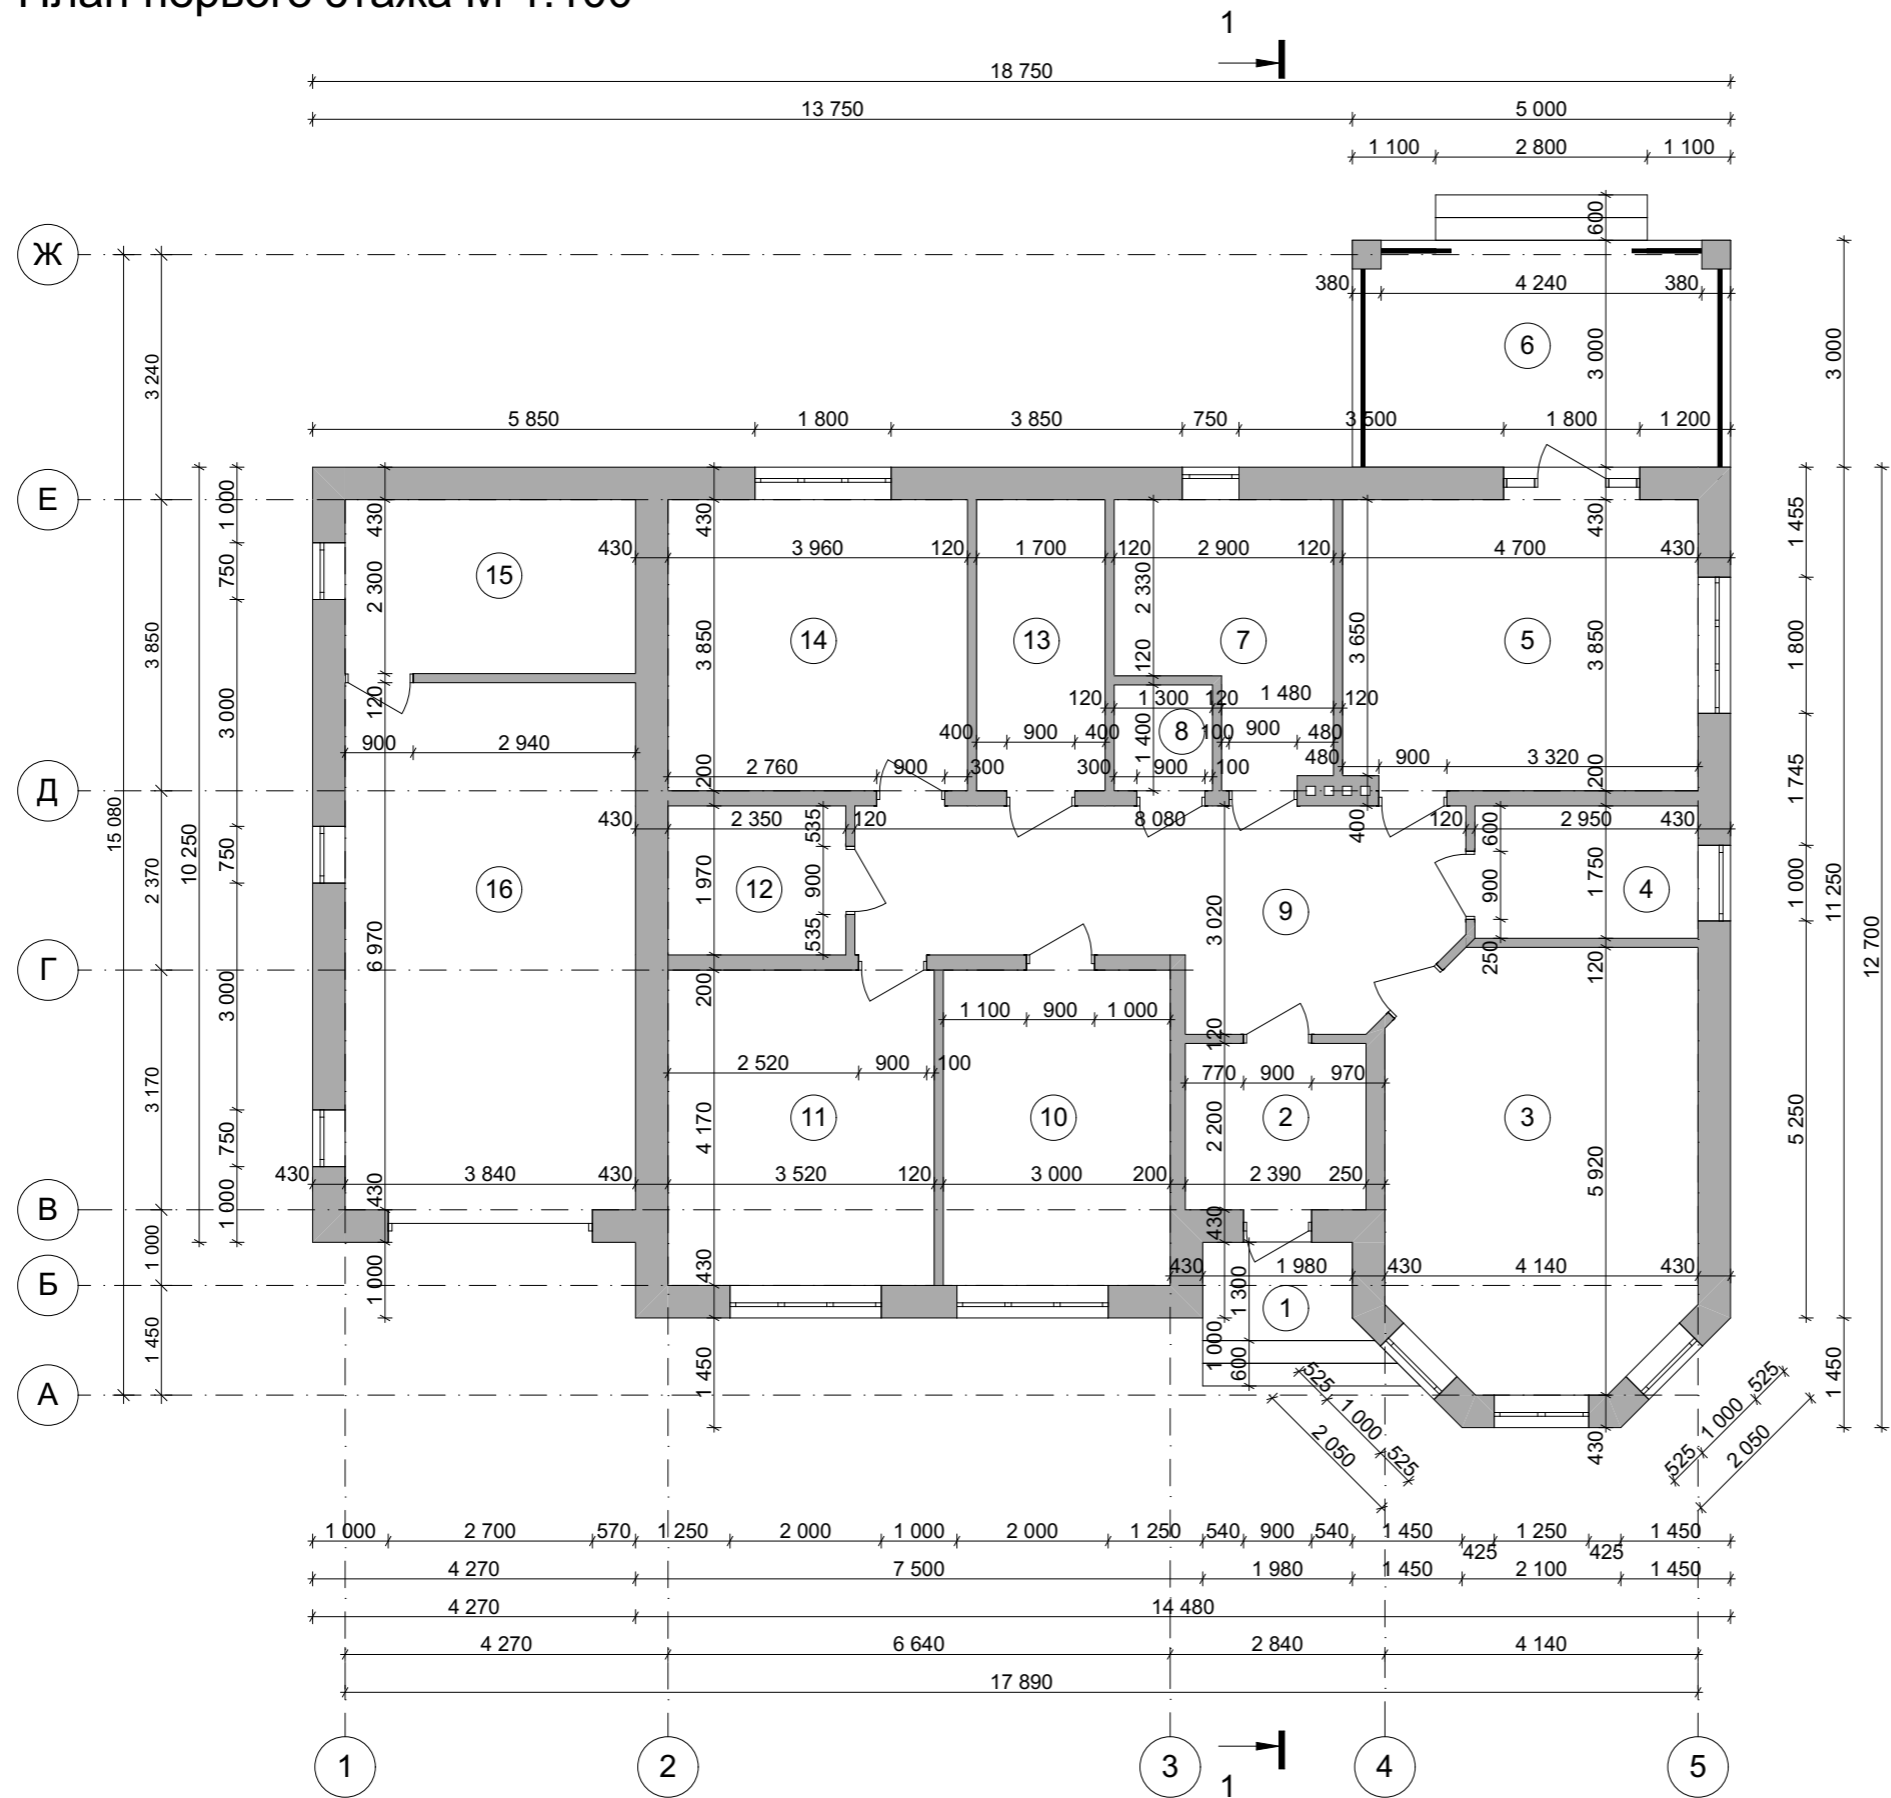


Экспликация помещений первого этажа

№ П/П	Наименование	Площадь м ²
1	Крыльцо	<u>2.63</u>
2	Тамбур	<u>5.26</u>
3	Гостиная	<u>22.50</u>
4	Котельная	<u>5.16</u>
5	Кухня-столовая	<u>18.00</u>
6	Терраса	<u>15.00</u>
7	Ванная	<u>8.91</u>
8	С/у	<u>1.82</u>
9	Холл	<u>18.94</u>
10	Спальня	<u>12.51</u>
11	Спальня	<u>14.68</u>
12	Кладовая	<u>4.63</u>
13	Гардеробная	<u>6.55</u>
14	Спальня	<u>15.24</u>
15	Подсобка	<u>8.83</u>
16	Гараж	<u>26.77</u>
Общая площадь первого этажа		<u>187.43</u>
Общая площадь дома		<u>187.43</u>


Изм	Лист	№ Докум.	Подпись	Дата	Индивидуальный жилой дом	Стадия	Лист	Листов
						Э.П.		
Разработал		Проскурина С.В.						
Проверил		Гридасов Р.Н.						
План первого этажа М 1:100, Экспликация к плану первого этажа								

План кровли М 1:100

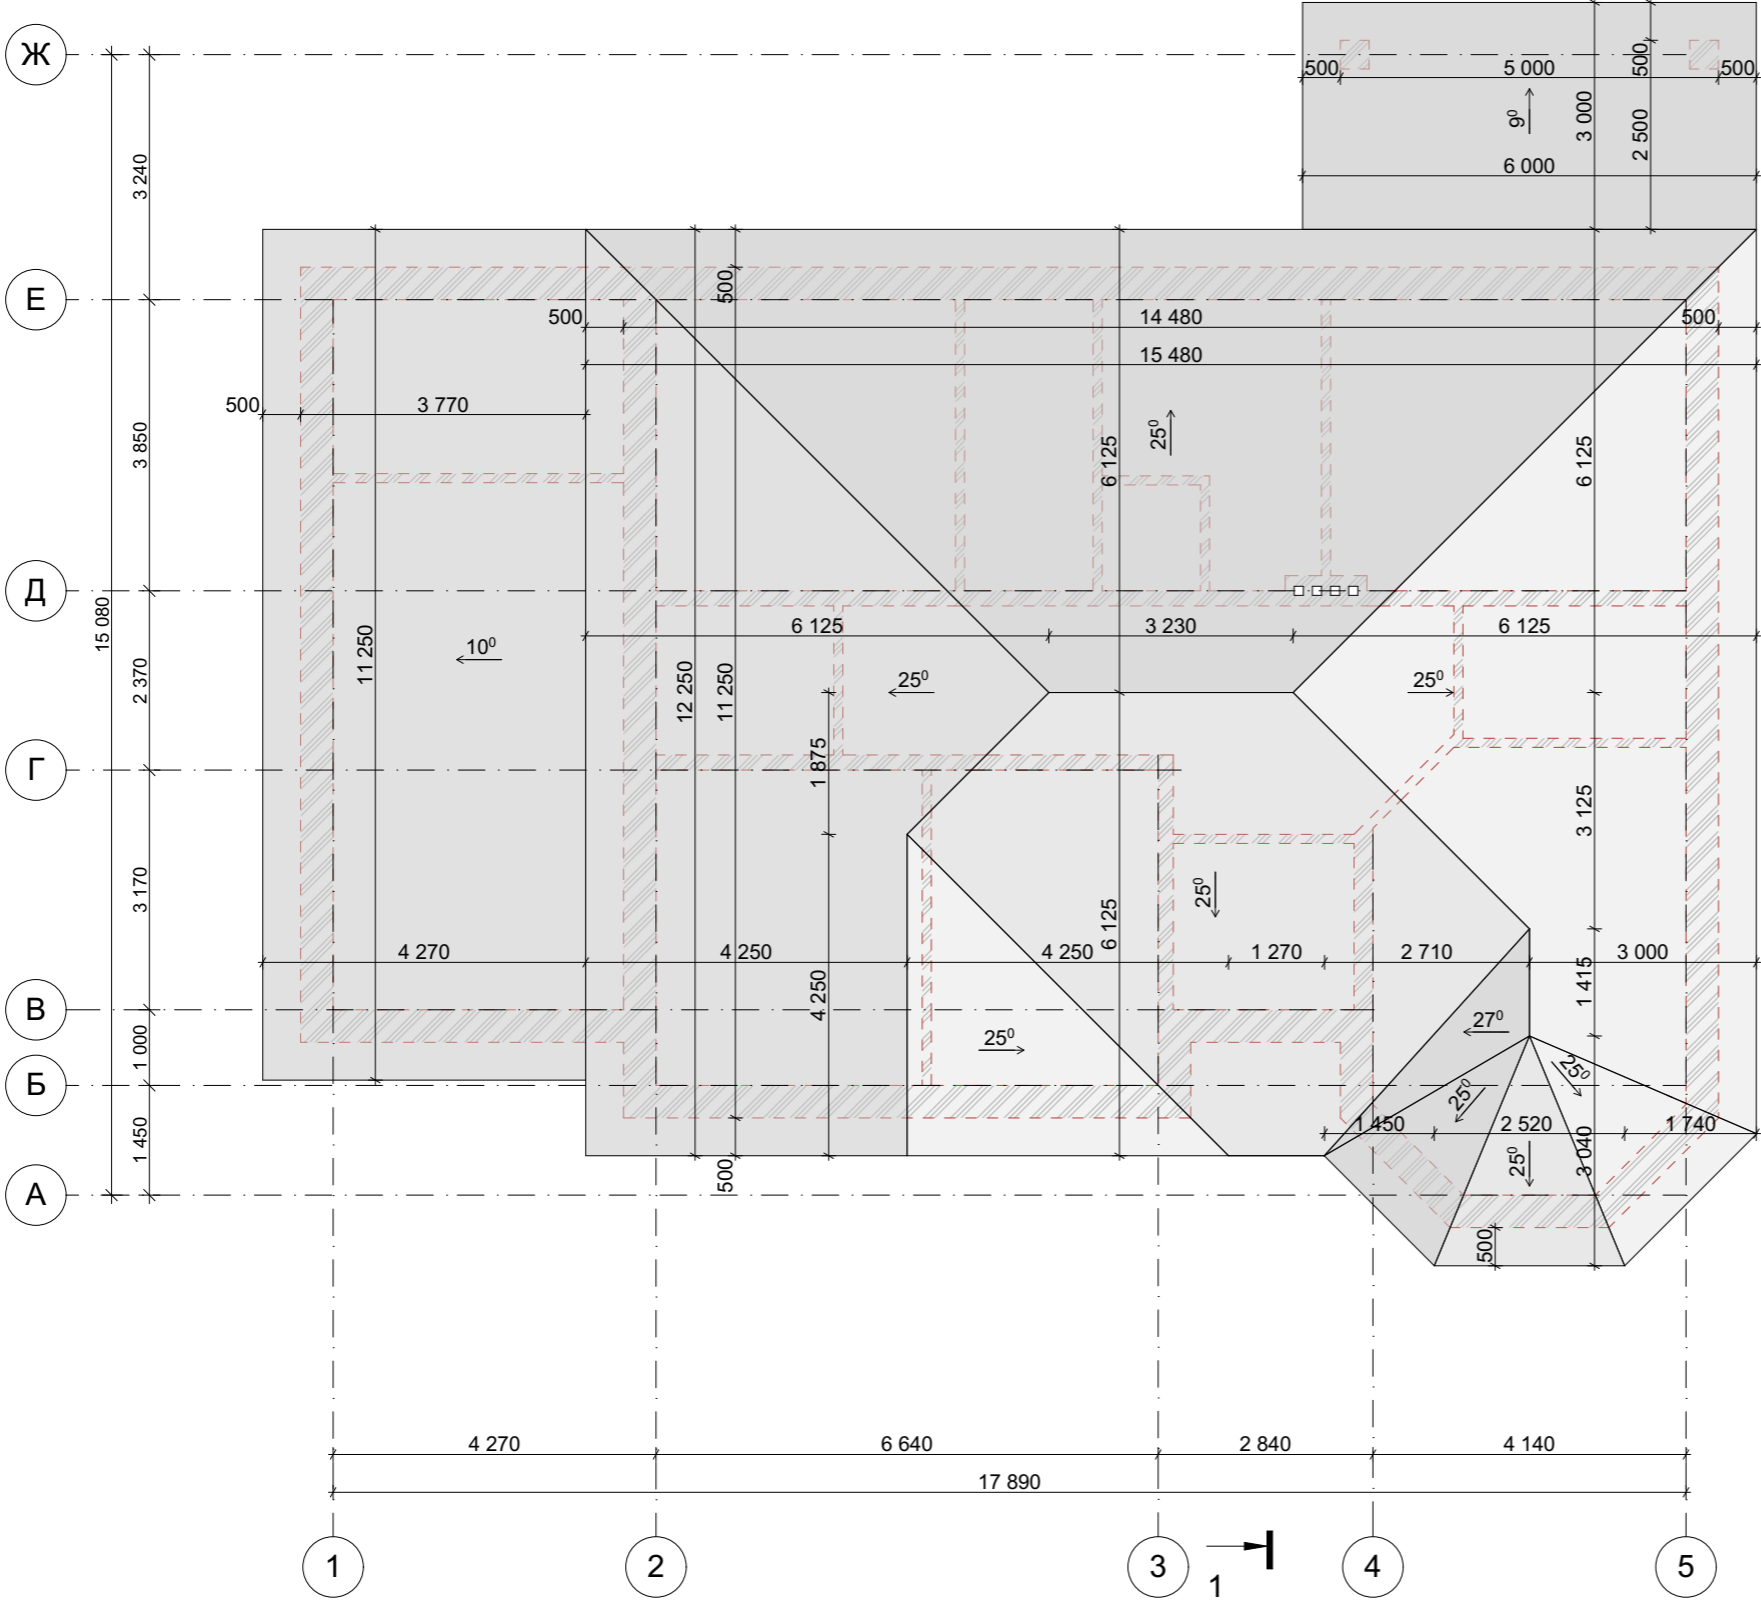


Изм. Лист	№ Докум.	Подпись	Дата	Индивидуальный жилой дом	Стадия	Лист	Листов
Разработал	Проскурина С.В.				Э.П.		
Проверил	Гридасов Р.Н.			План кровли М 1:100			

Разрез 1-1 М 1:100

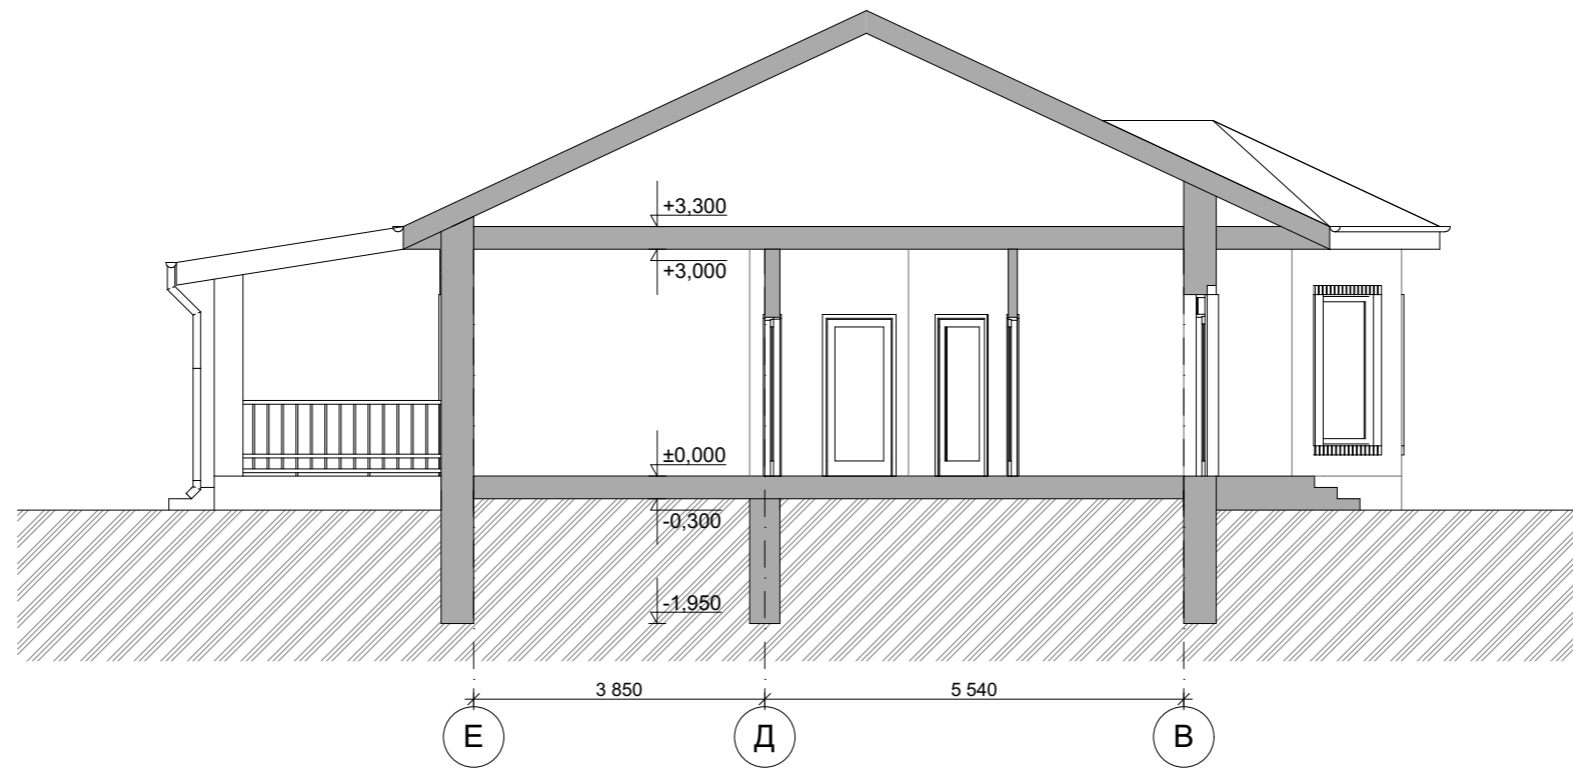

					Индивидуальный жилой дом		
Изм.	Лист	№ Докум.	Подпись	Дата			
						Стадия	Лист
						Э.П.	Листов
Разработал	Проскурина С.В.						
Проверил	Гридасов Р.Н.						
					Разрез 1-1 М 1:100		

Фасад 1-5 М 1:100

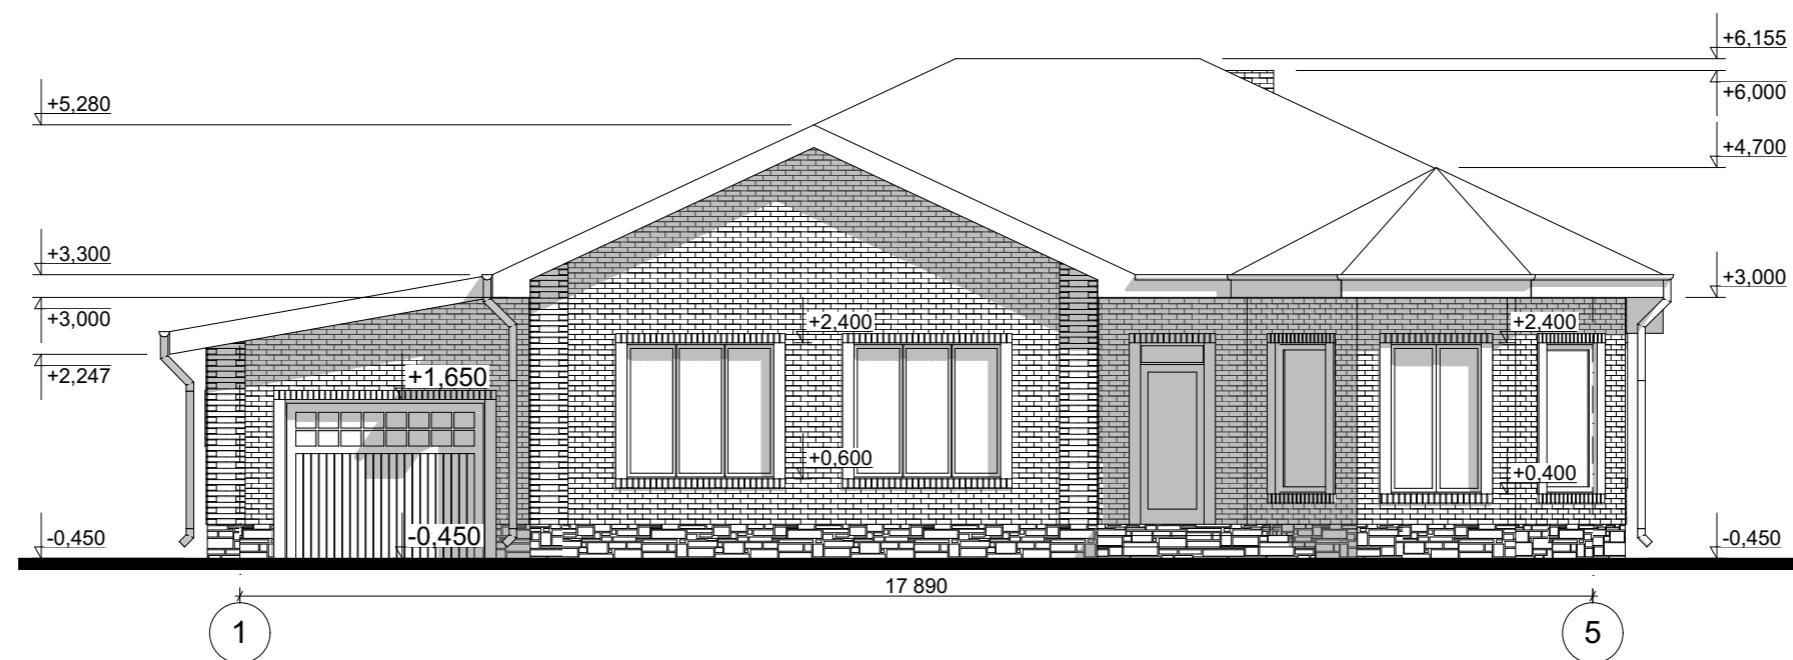


Цветовое решение фасада



					Индивидуальный жилой дом			
Изм.	Лист	№ Докум.	Подпись	Дата				
						Стадия	Лист	Листов
						Э.П.		
Разработал	Проскурина С.В.							
Проверил	Гридасов Р.Н.							
					Фасад 1-5 М 1:100, Цветовое решение фасада			

Фасад А-Ж М 1:100

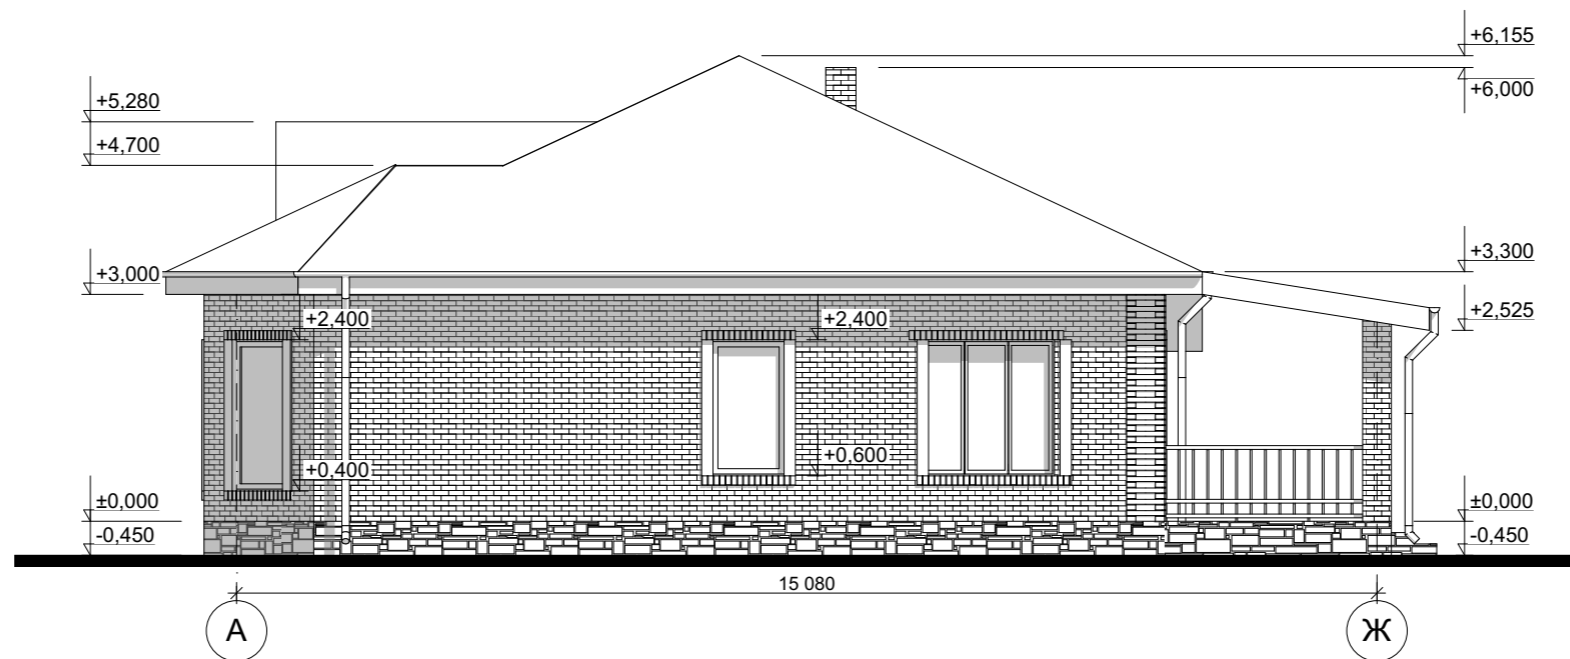


Цветовое решение фасада



					Индивидуальный жилой дом			
Изм.	Лист	№ Докум.	Подпись	Дата		Стадия	Лист	Листов
						Э.П.		
Разработал	Проскурина С.В.							
Проверил	Гридасов Р.Н.							
					Фасад А-Ж М 1:100, Цветовое решение фасада			

Фасад Ж-А М 1:100

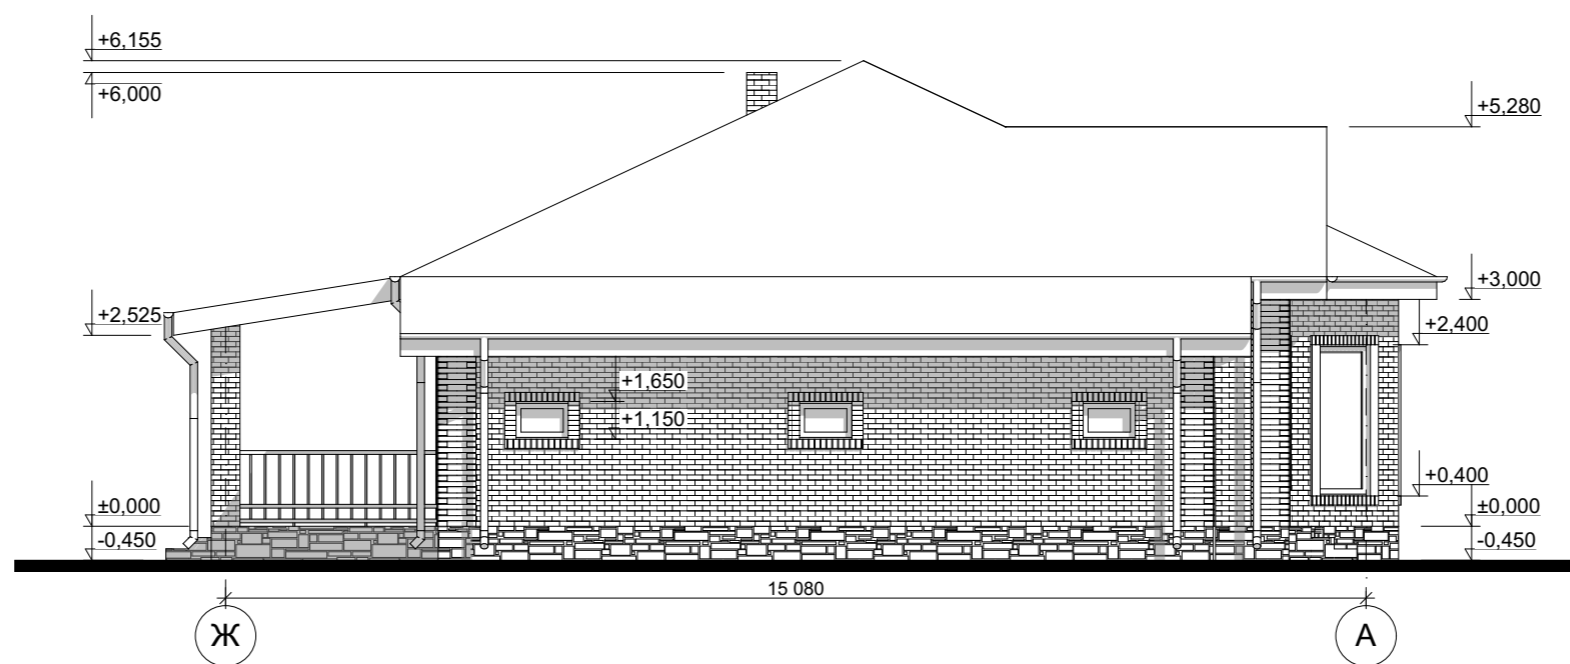

Цветовое решение фасада



					Индивидуальный жилой дом			
Изм.	Лист	№ Докум.	Подпись	Дата		Стадия	Лист	Листов
						Э.П.		
Разработал	Проскурина С.В.							
Проверил	Гридасов Р.Н.							
					Фасад Ж-А М 1:100, Цветовое решение фасада			

Перспективные изображения



					Индивидуальный жилой дом			
Изм.	Лист	№ Докум.	Подпись	Дата				
						Стадия	Лист	Листов
						Э.П.		
Разработал		Проскурина С.В.			Перспективные изображения			
Проверил		Гридасов Р.Н.						