

Российская Федерация. Белгородская область



тел.:8 (800) 707-29-17

+7 (4722) 37-29-17, +7 (910) 737-29-17

www.svoydom.online, info@svoydom.online

ЭСКИЗНЫЙ ПРОЕКТ ИНДИВИДУАЛЬНЫЙ ЖИЛОЙ ДОМ




Разработал: Гридасов Р.Н.

Проверил: Гридасов Р.Н.

г. Белгород

Экспликация помещений подвала

План фундаментов М 1:100

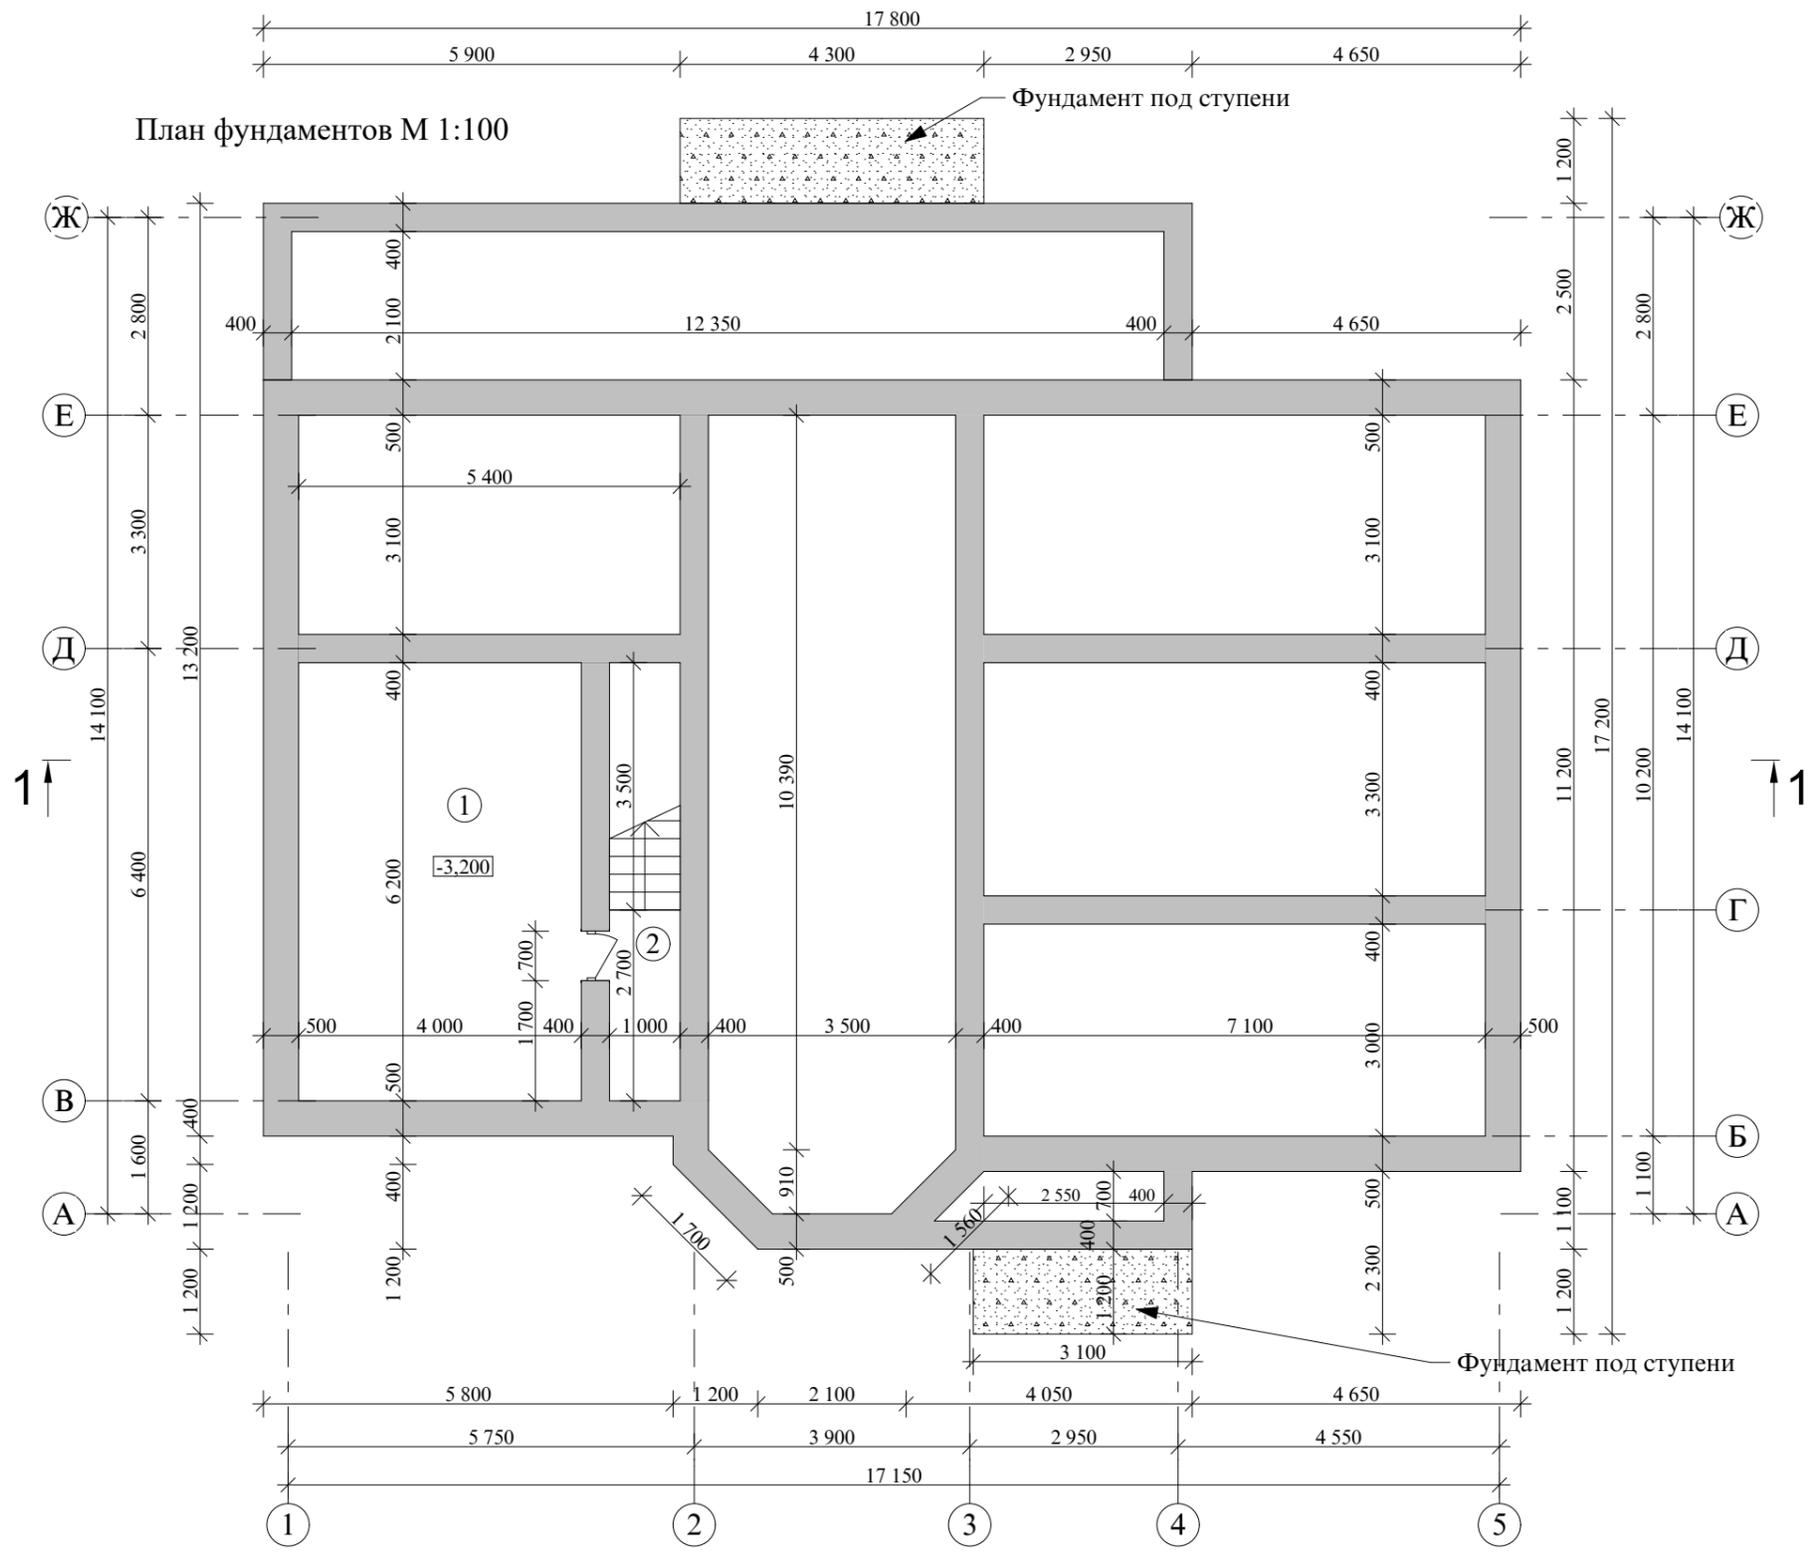


№ П/П	Наименование	Площадь м ²	Примечания
1	Подвал	24,80	
2	Коридор	6,20	
Итого по подвалу:		31,00	

				Индивидуальный жилой дом		
Изм. Лист	№ Докум.	Подпись	Дата		Стадия	Лист
					Э.П.	
Архитектор	Гридасов			План фундаментов М 1:100		
				Экспликация помещений подвала		

Экспликация помещений первого этажа


№ П/П	Наименование	Площадь м ²	Примечания
1	Тамбур	3,00	
2	Холл	17,17	
3	Жилая комната	13,50	
4	Жилая комната	11,20	
5	Жилая комната	14,19	
6	Ванная	5,94	
7	С/узел	1,50	
8	Кухня-столовая	18,20	
9	Гостинная	20,18	
10	Гараж	27,28	
11	Котельная	6,60	
12	Подсобное помещение	10,89	
13	Терраса	32,87	
14	Гардеробная	1,90	
Итого по первому этажу:		184,42	

План первого этажа М 1:100

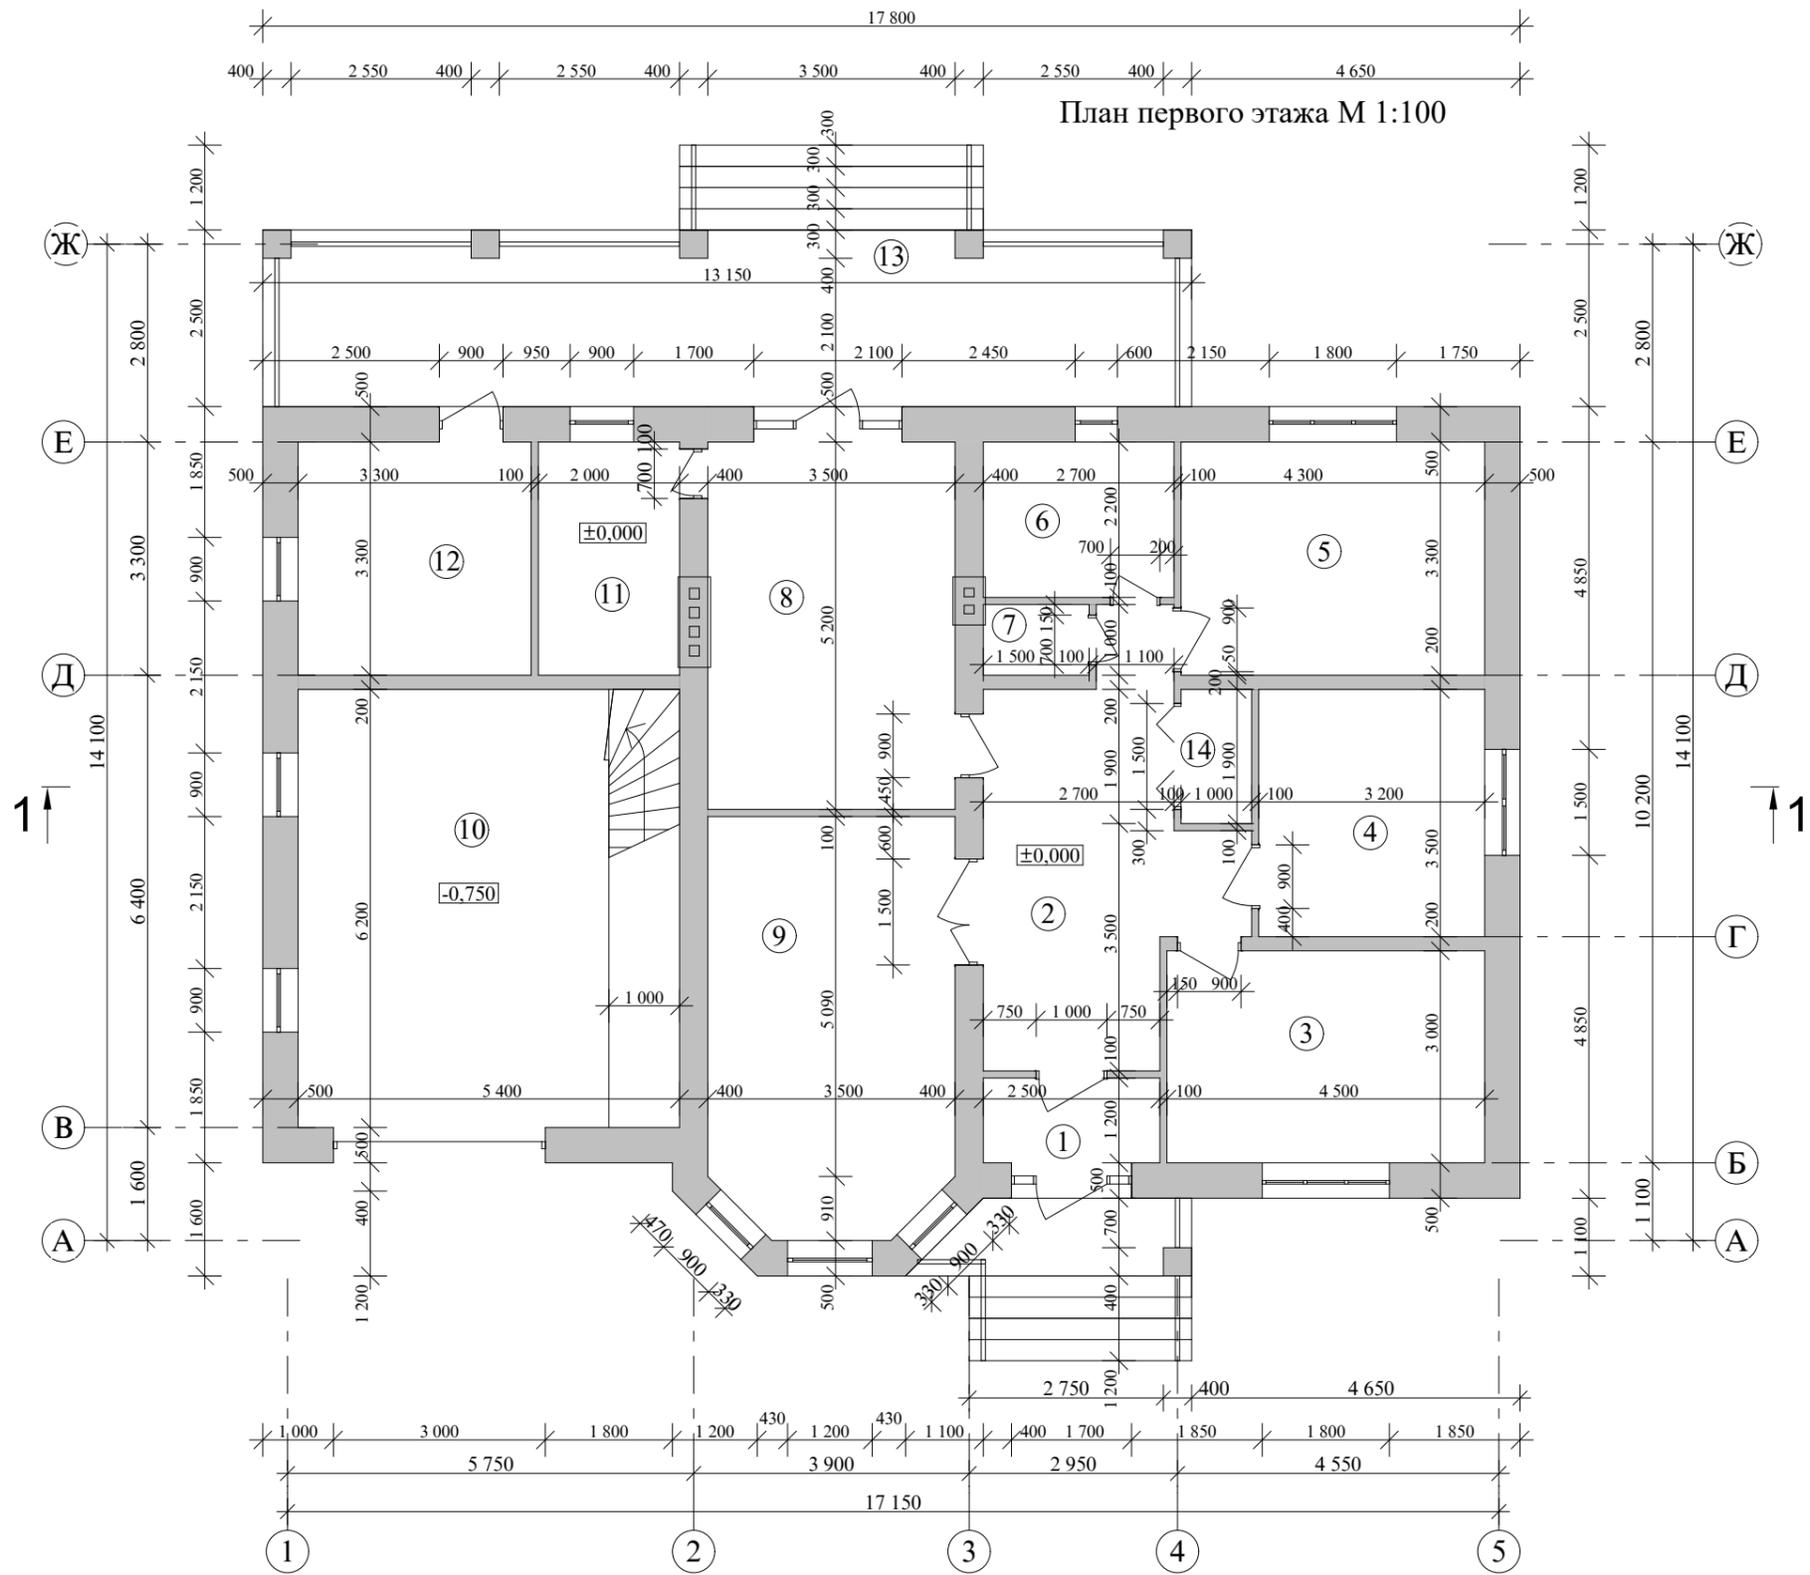


				Индивидуальный жилой дом		
Изм. Лист	№ Докум.	Подпись	Дата			
				Стадия	Лист	Листов
Архитектор Гридасов				Э.П.		
				План первого этажа М 1:100 Экспликация помещений первого этажа		

План перекрытий подвала М 1:100

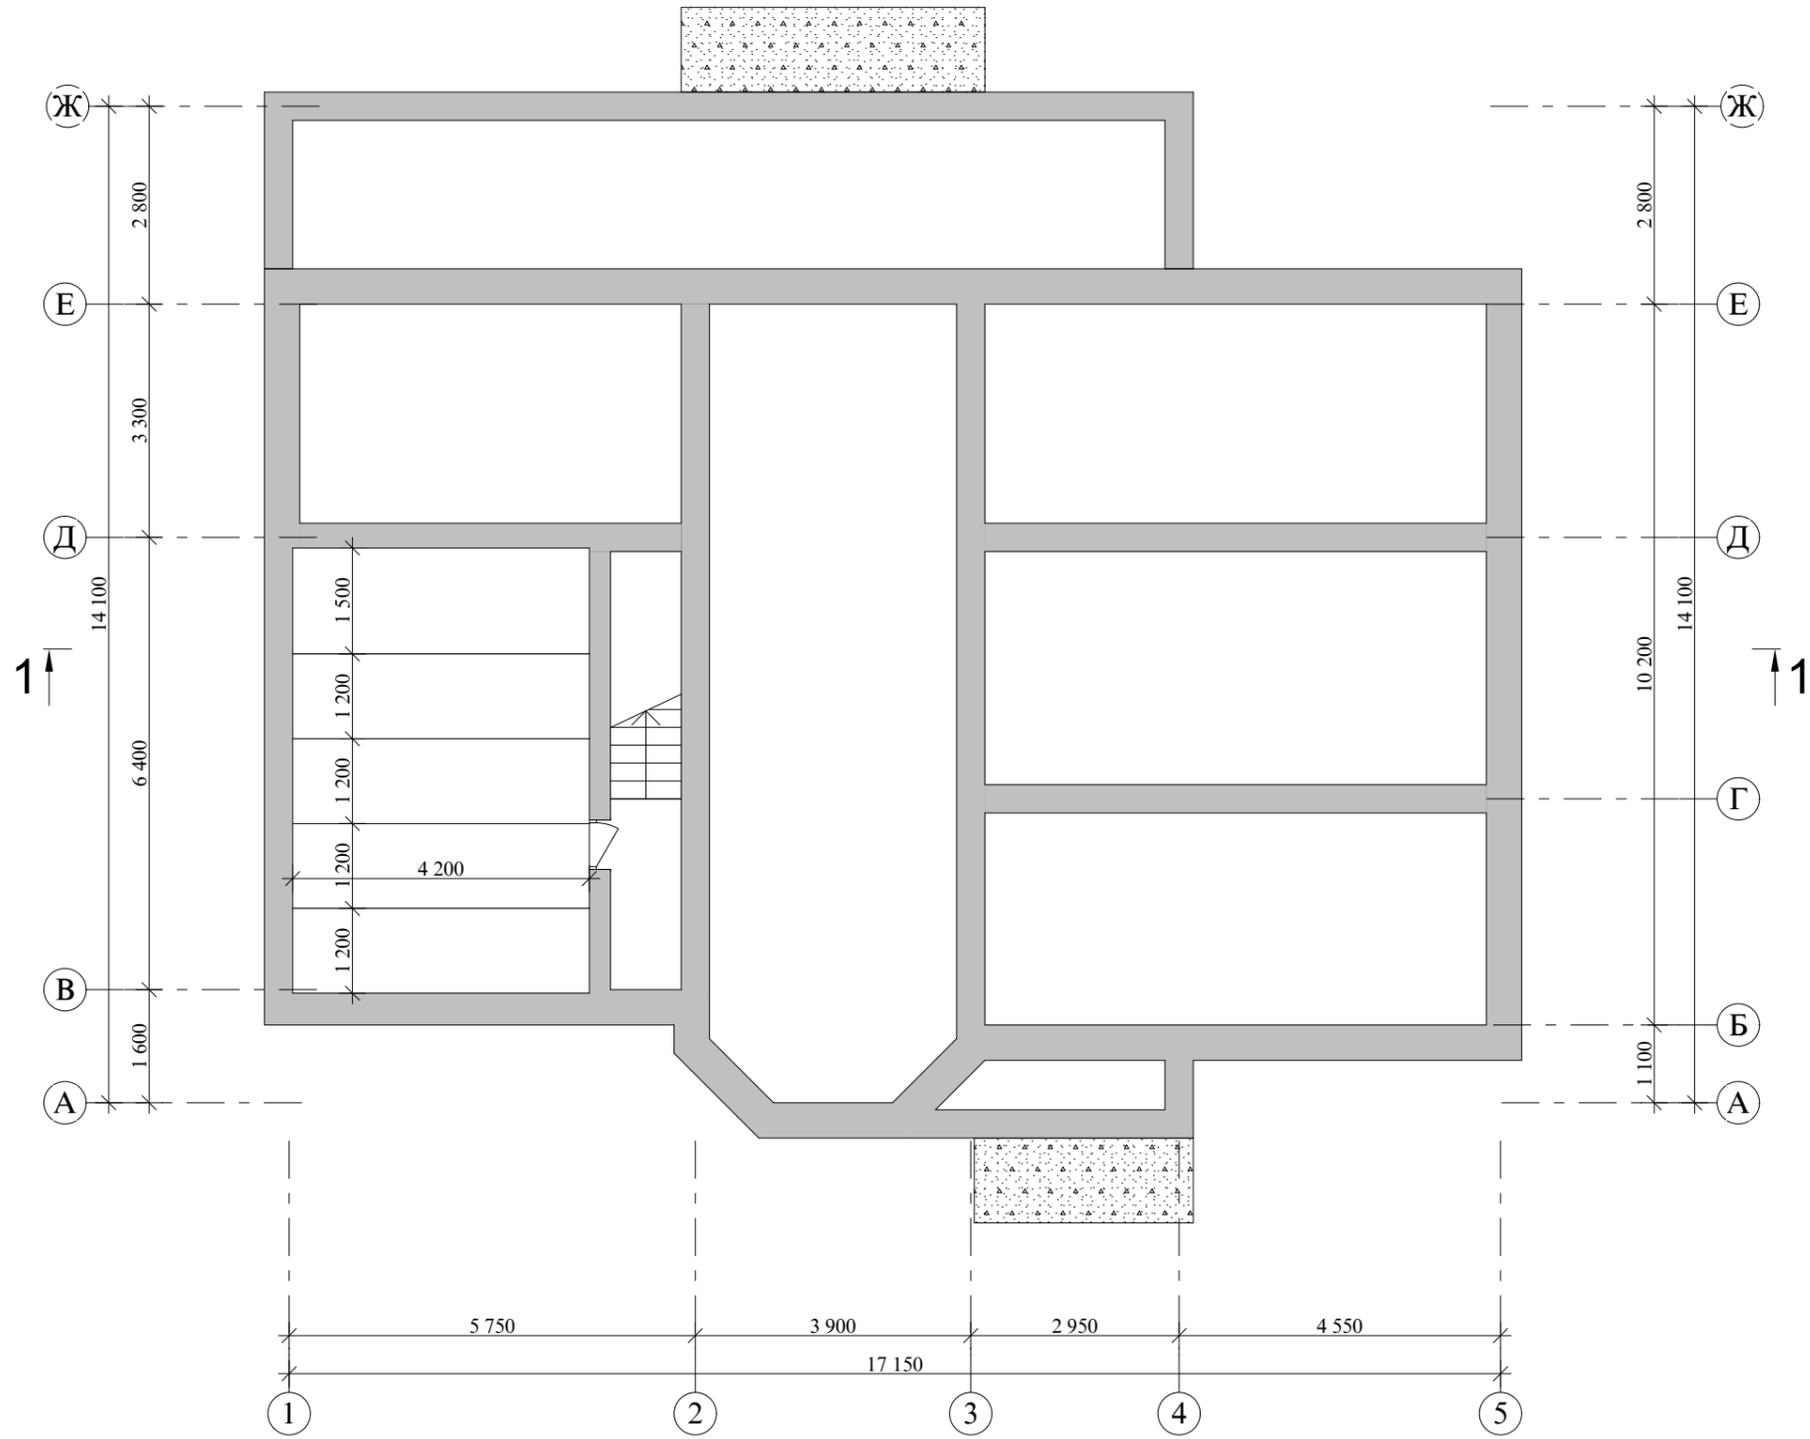


					Индивидуальный жилой дом		
Изм. Лист	№ Докум.	Подпись	Дата				
					Стадия	Лист	Листов
Архитектор	Гридасов				Э.П.		
					План перекрытий подвала М 1:100		

План кровли М 1:100

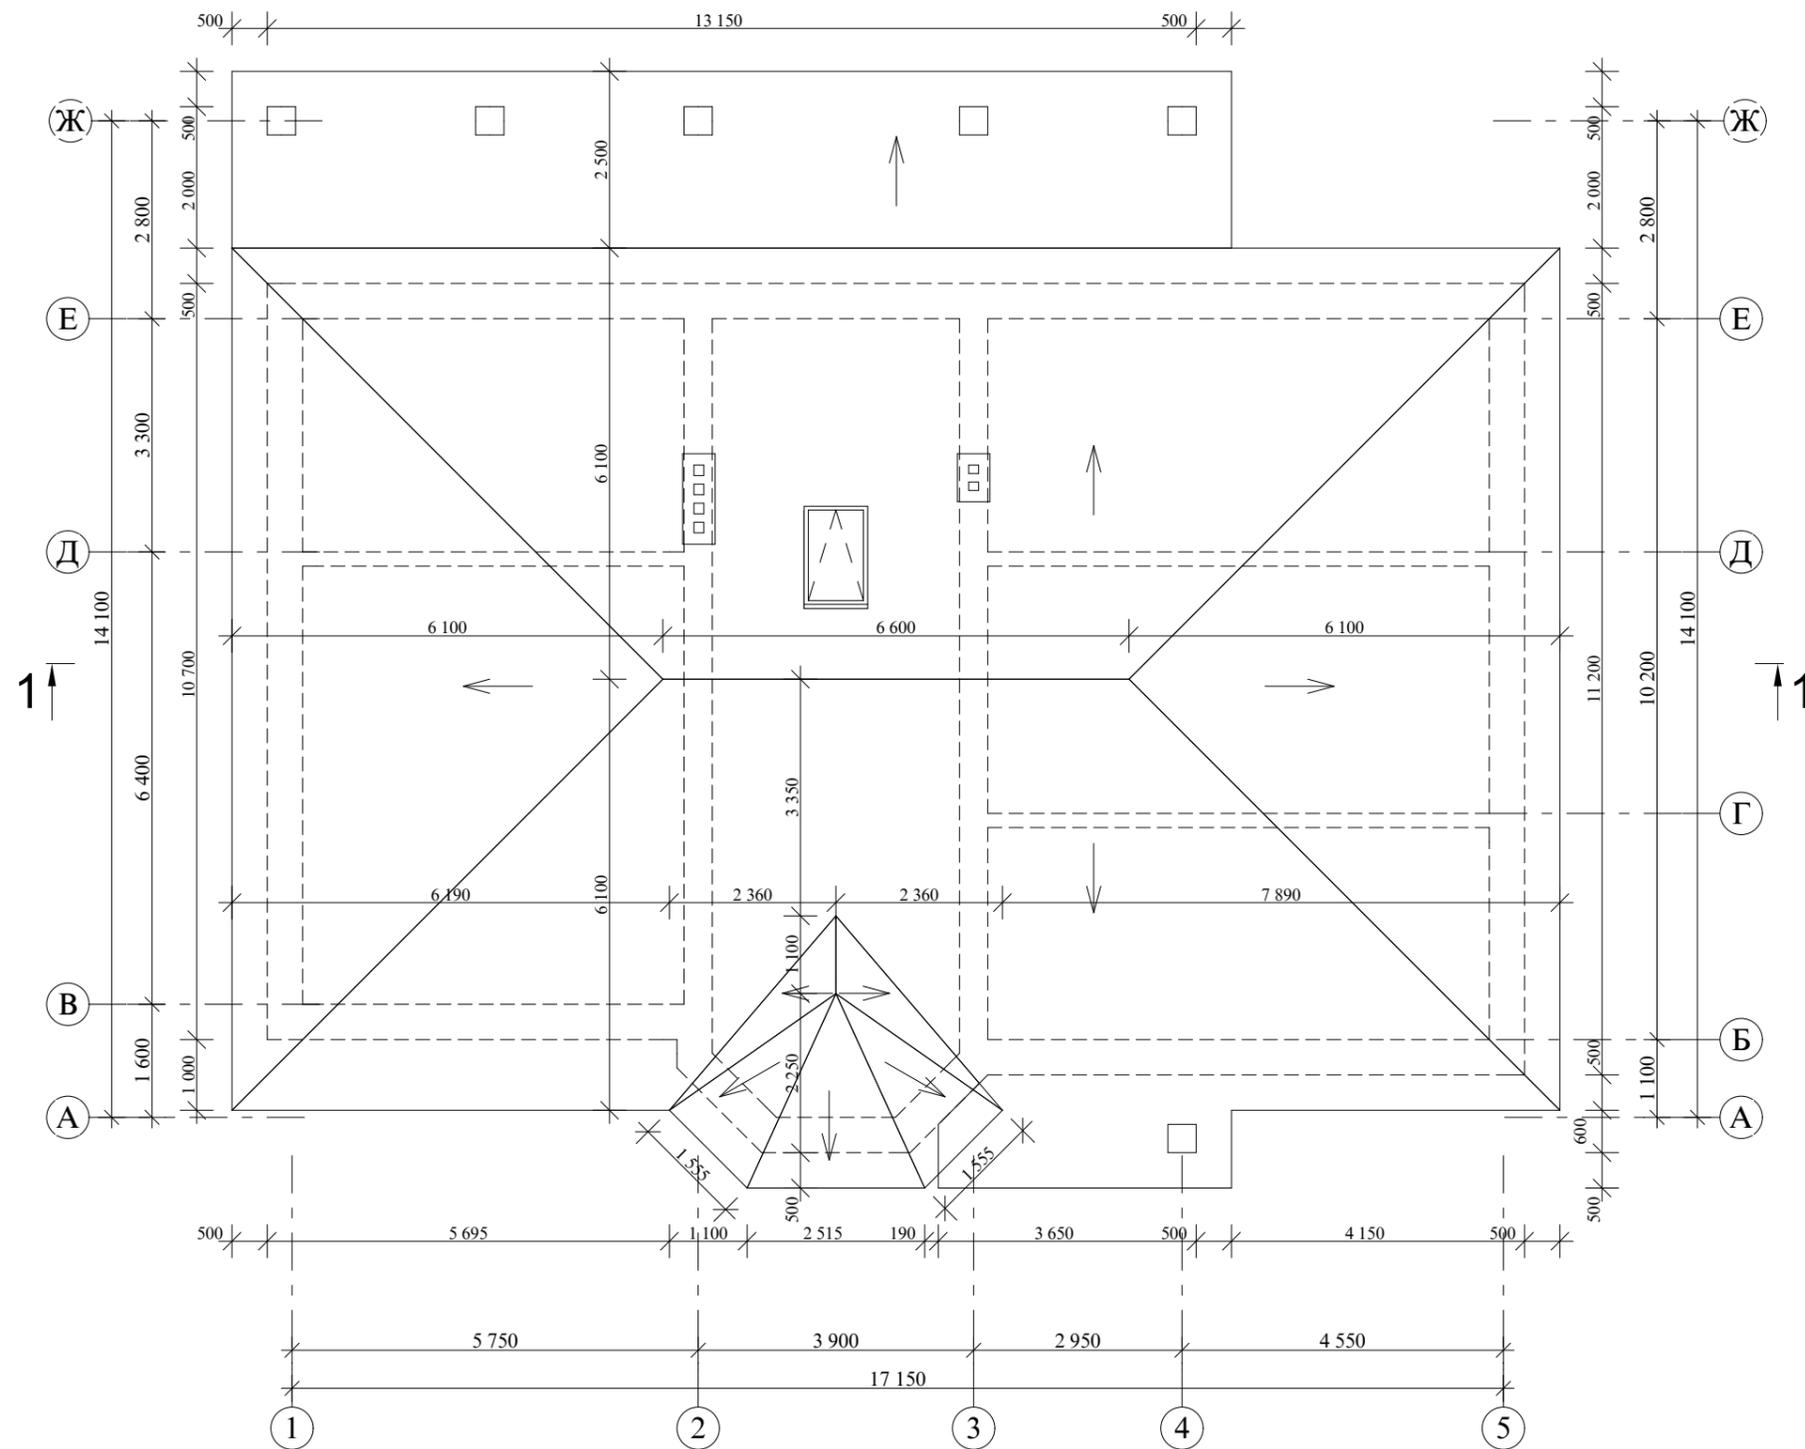

					Индивидуальный жилой дом		
Изм. Лист	№ Докум.	Подпись	Дата				
					Стадия	Лист	Листов
Архитектор	Гридасов				Э.П.		
					План кровли М 1:100		

Разрез 1-1 М 1:100

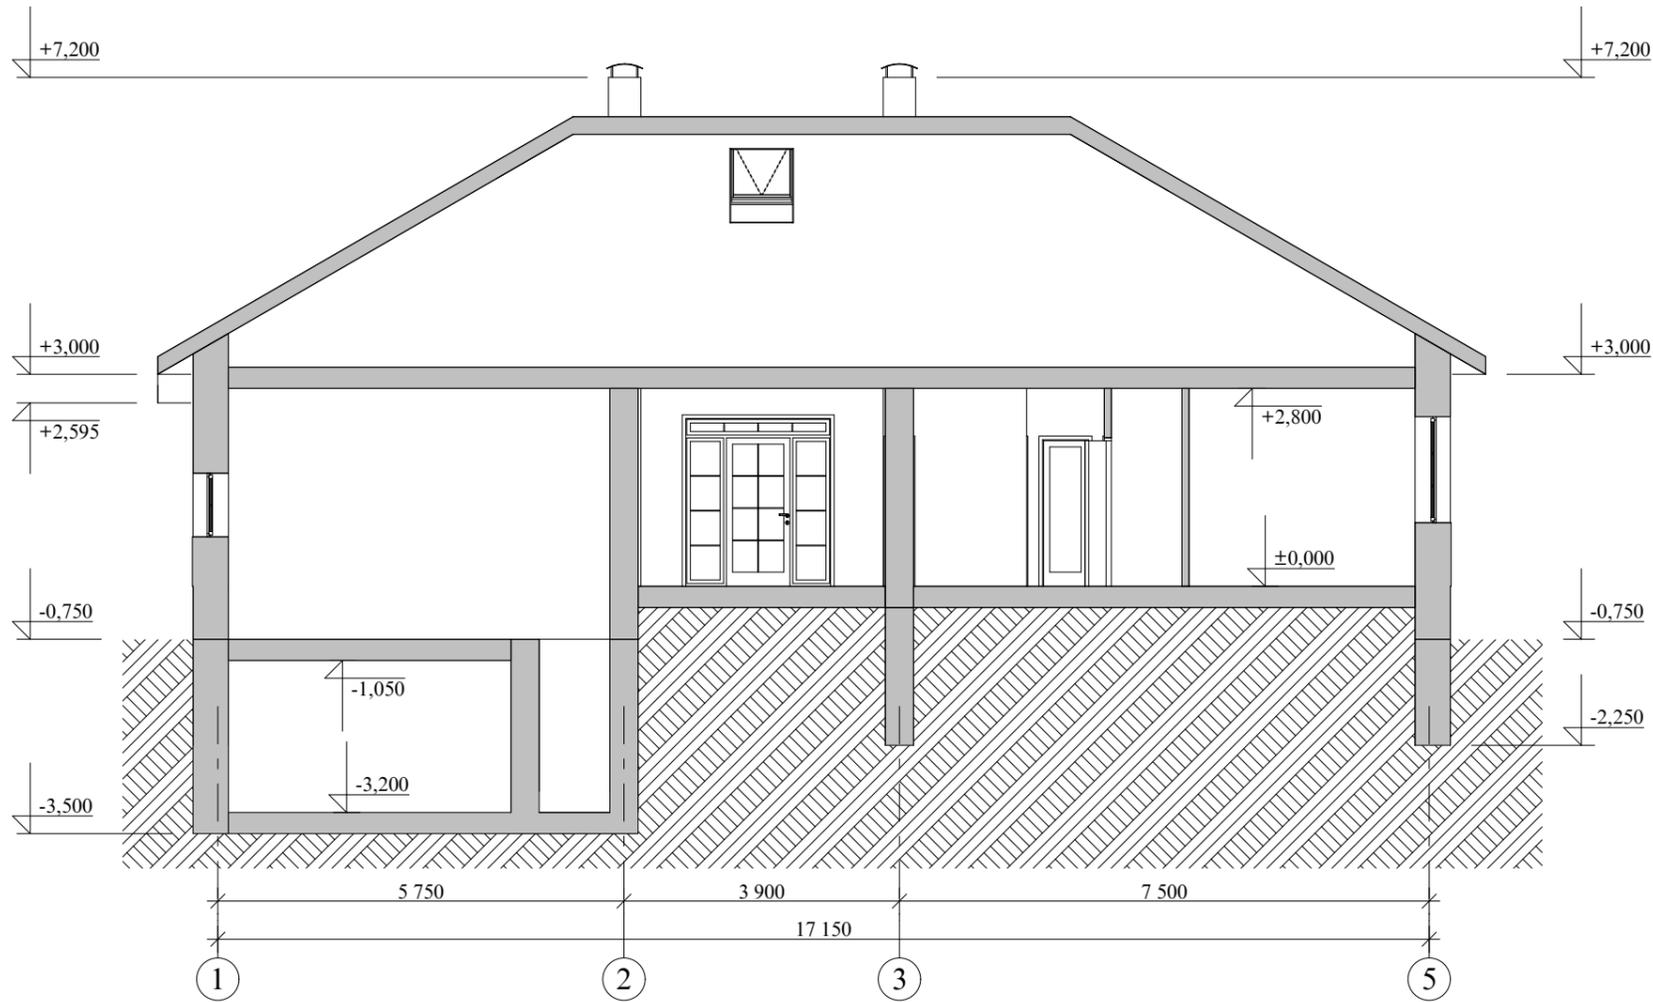


					Индивидуальный жилой дом		
Изм. Лист	№ Докум.	Подпись	Дата				
Архитектор	Гридасов				Э.П.		
				Разрез 1-1 М 1:100			

Фасад 1-5 М 1:100



Фасад А-Ж М 1:100

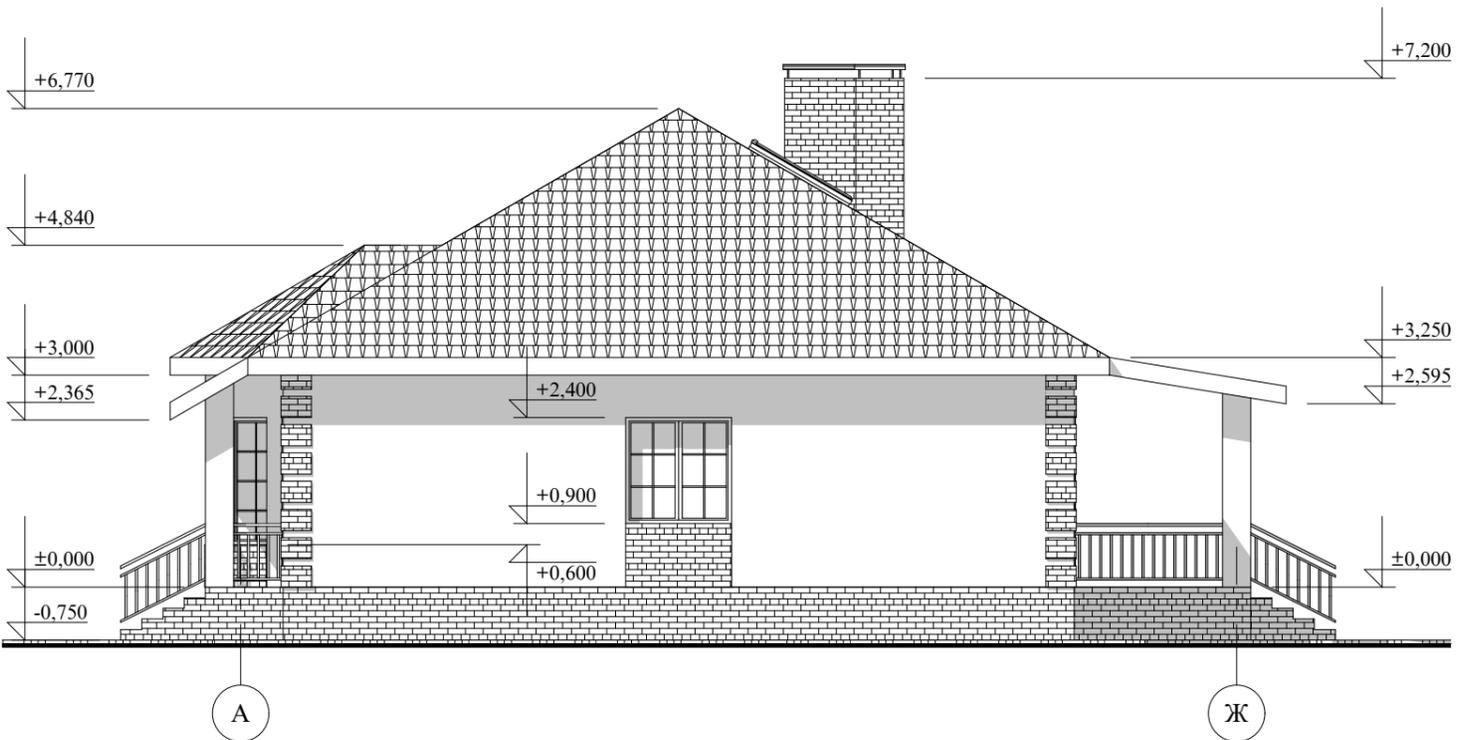


				Индивидуальный жилой дом		
Изм. Лист	№ Докум.	Подпись	Дата			
Архитектор	Гридасов			Э.П.		
				Фасад 1-5 М 1:100 Фасад А-Ж М 1:100		

Фасад 5-1 М 1:100



Фасад Ж-А М 1:100

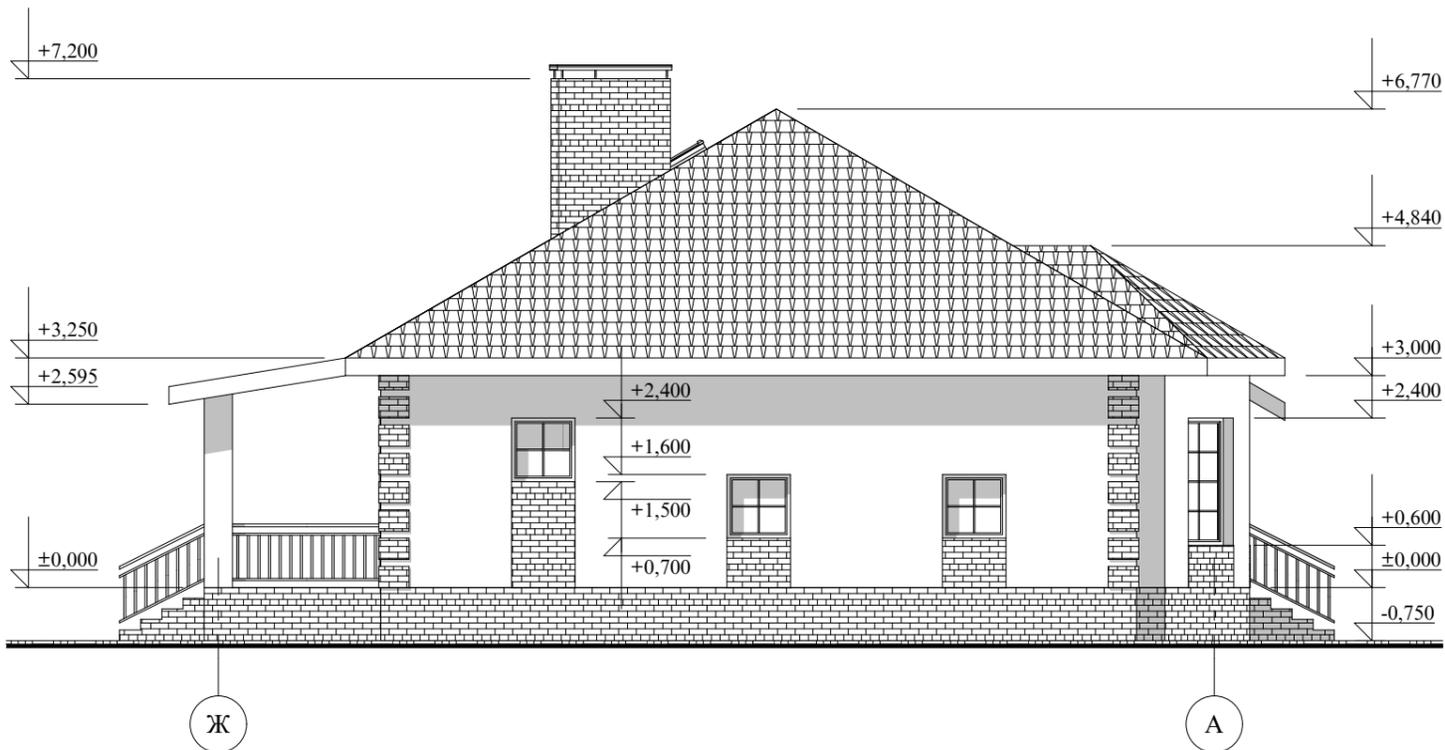

				Индивидуальный жилой дом			
Изм. Лист	№ Докум.	Подпись	Дата		Стадия	Лист	Листов
					Э.П.		
Архитектор	Гридасов			Фасад 5-1 М 1:100 Фасад Ж-А М 1:100			

Фасады в цвете



					Индивидуальный жилой дом			
Изм.	Лист	№ Докум.	Подпись	Дата				
						Стадия	Лист	Листов
Архитектор	Гридасов					Э.П.		
					Фасады в цвете			

Перспектива



					Индивидуальный жилой дом		
Изм. Лист	№ Докум.	Подпись	Дата				
Архитектор	Гридасов				Э.П.		
					Перспектива		