

Российская Федерация. Белгородская область



тел.: 8 (800) 707-29-17
+7 (4722) 37-29-17, +7 (910) 737-29-17
www.svoymaxonline.com, info@svoymaxonline.com


ЭСКИЗНЫЙ ПРОЕКТ Индивидуальный жилой дом



Разработал: Проскурина С.В.
Проверил: Гридасов Р.Н.


г. Белгород

План фундаментов М 1:100

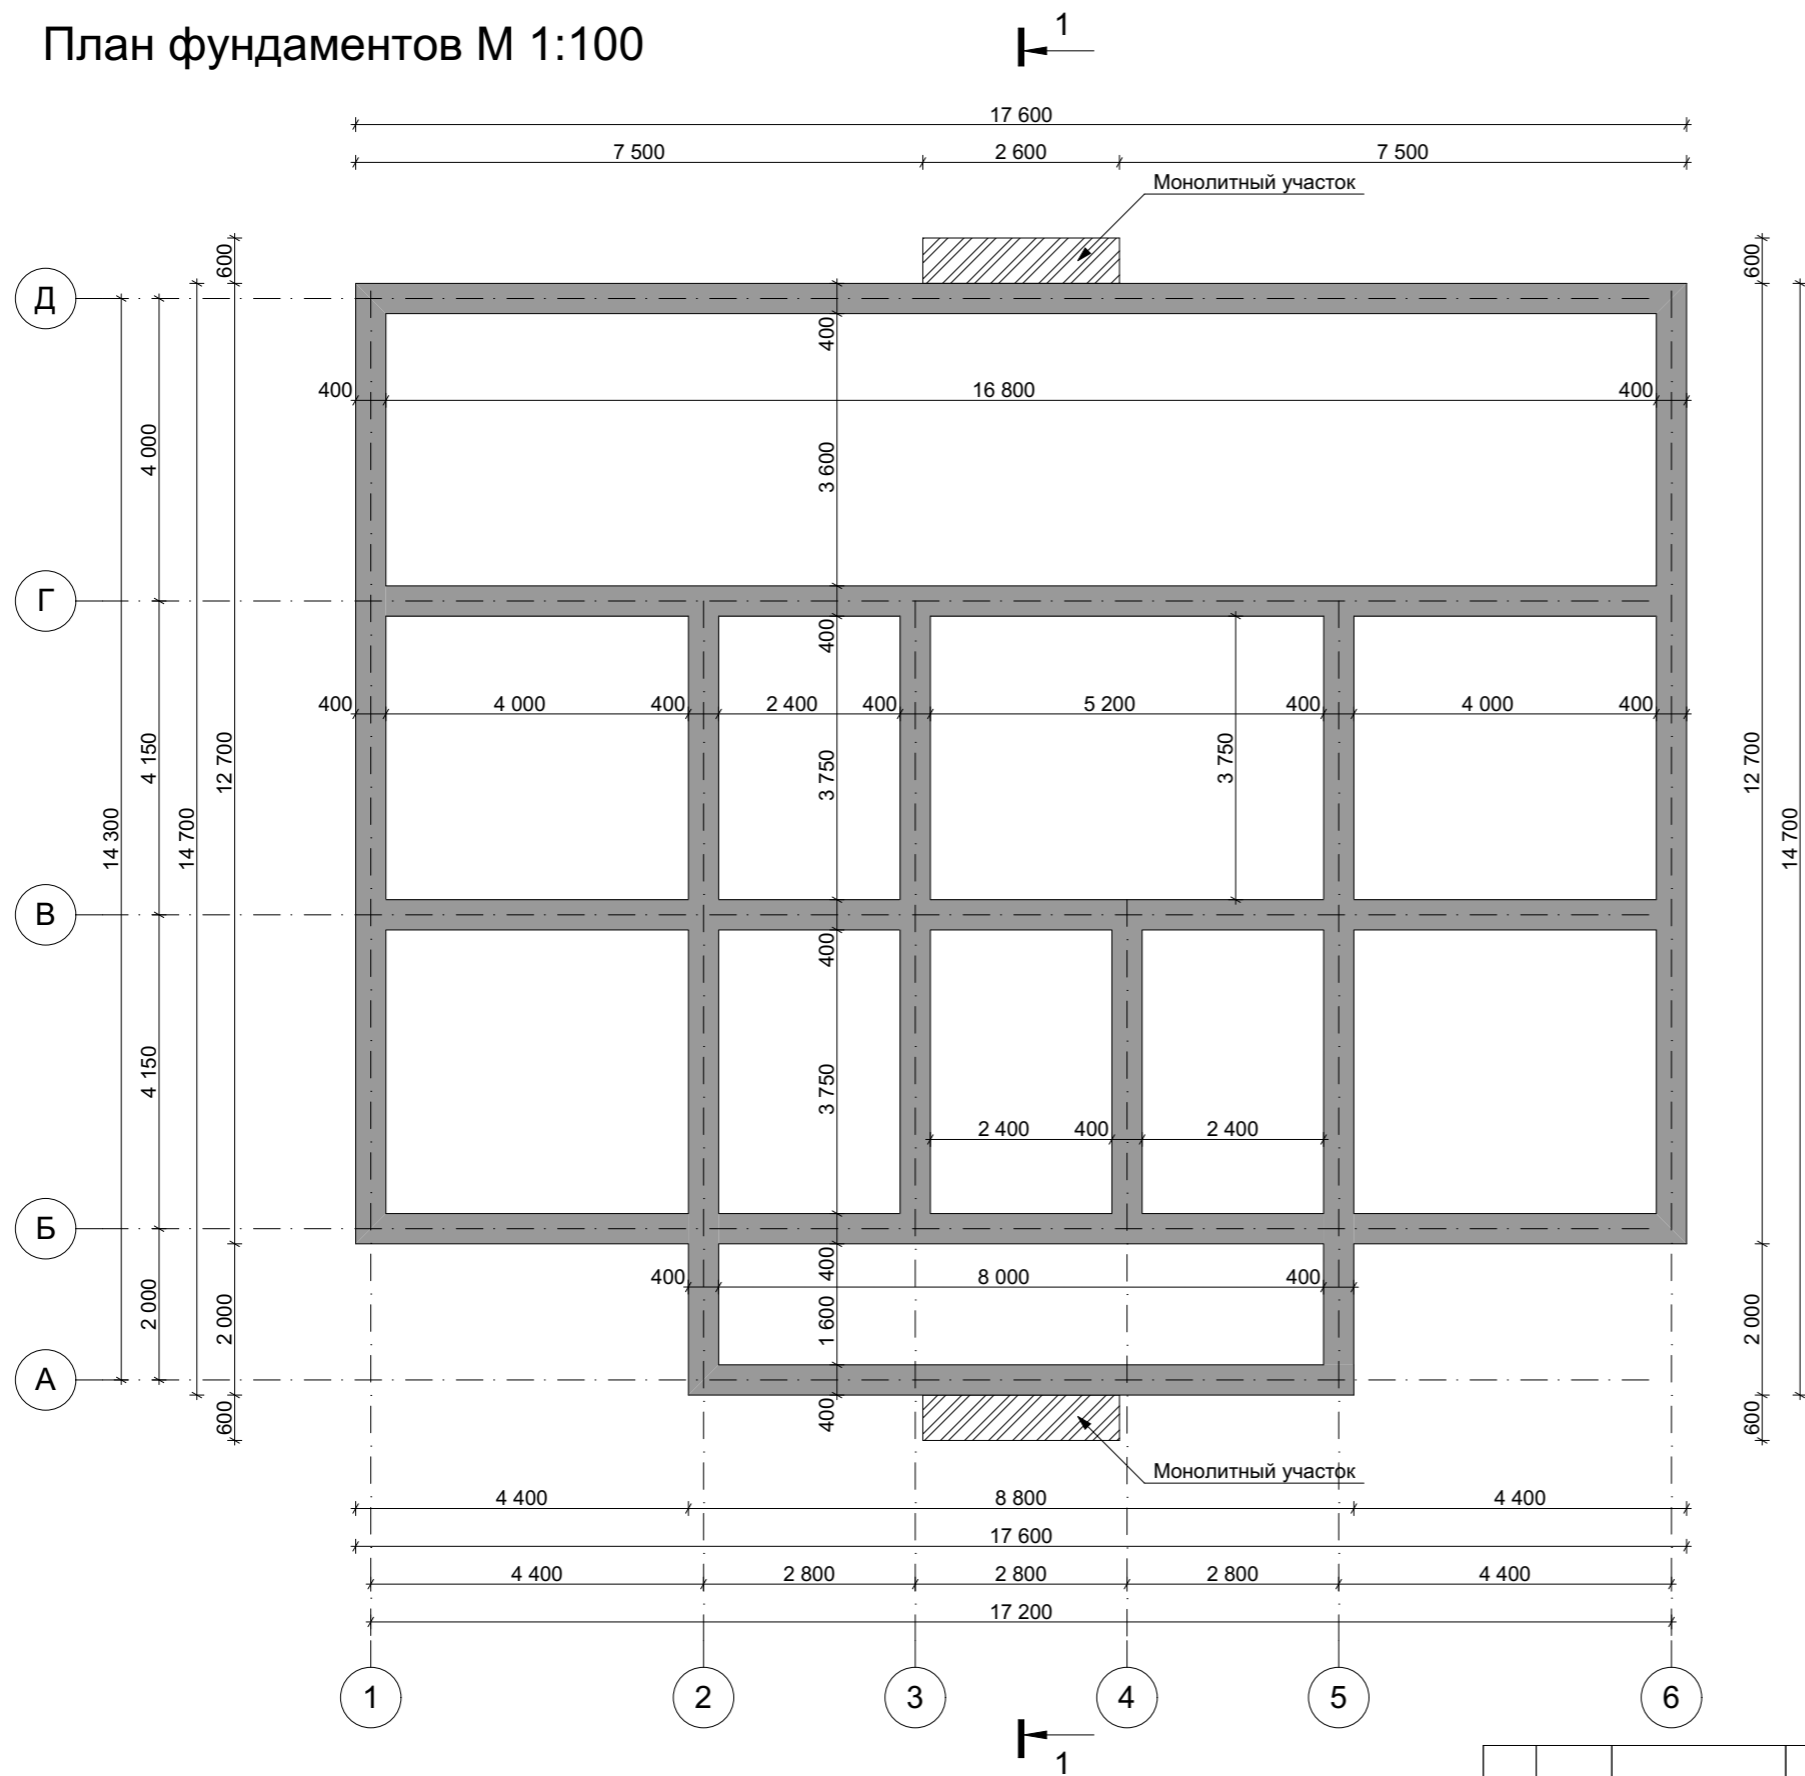

					Индивидуальный жилой дом		
Изм.	Лист	№ Докум.	Подпись	Дата			
						Стадия	Лист
						Э.П.	Листов
Разработал	Проскурина С.В.						
Проверил	Гридасов Р.Н.						
					План фундаментов М 1:100		

План первого этажа М 1:100

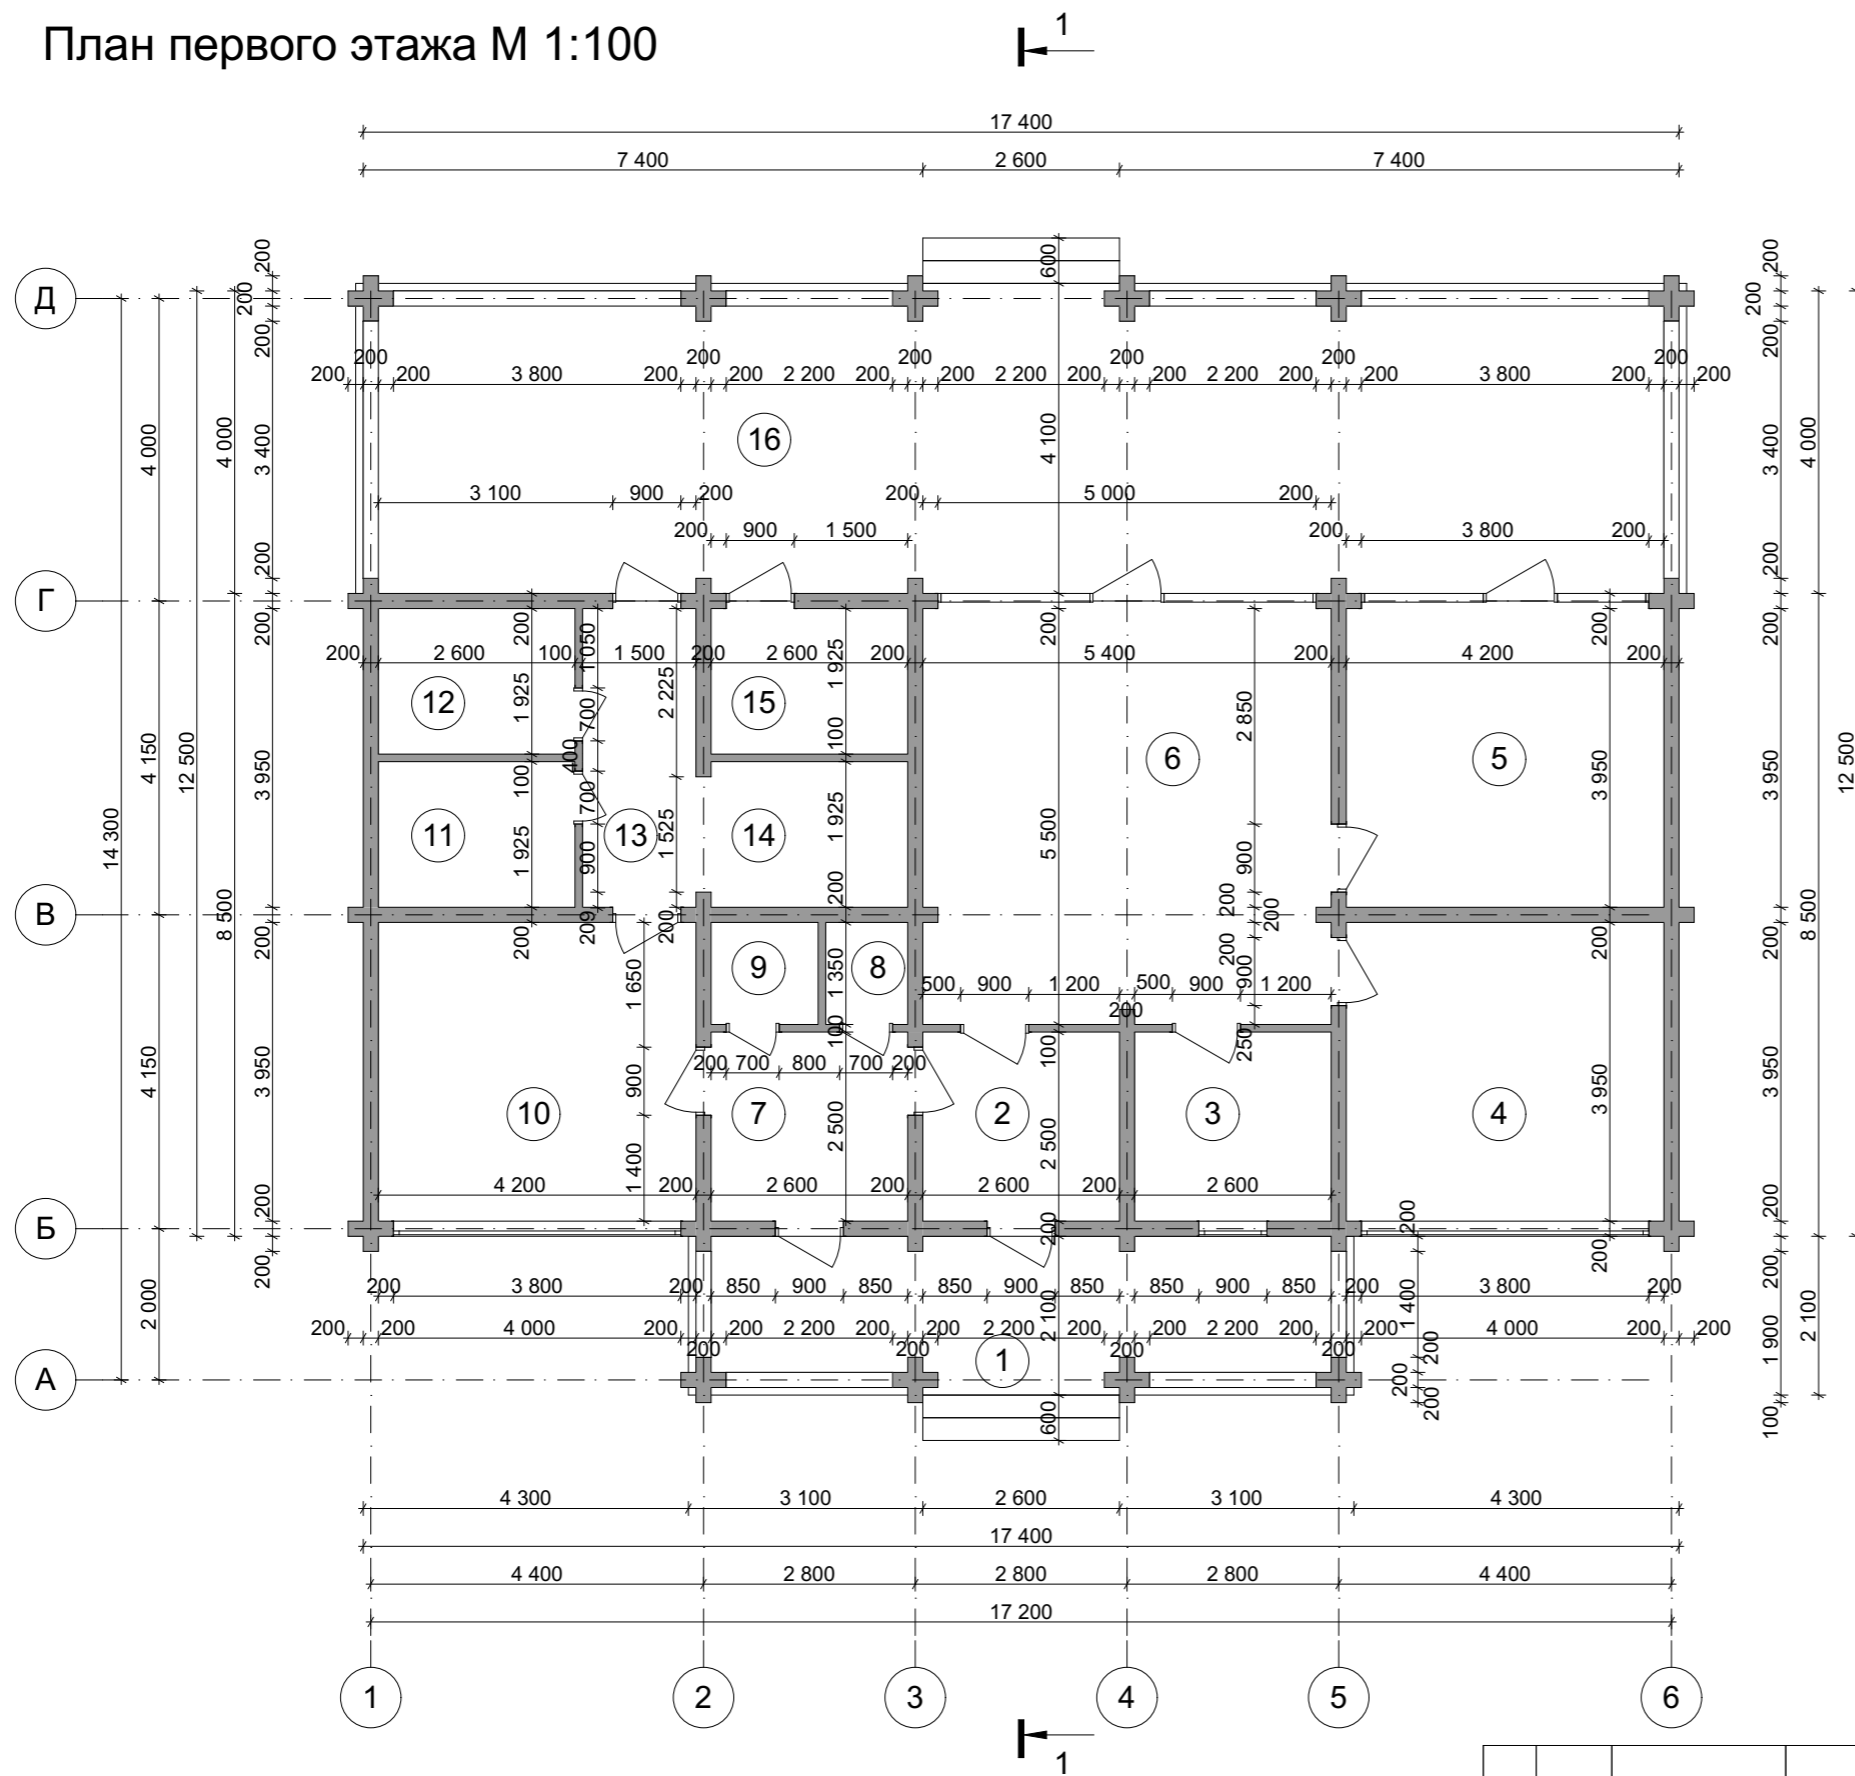


Экспликация помещений первого этажа

№ П/П	Наименование	Площадь м ²
1	Крыльцо	<u>18.48</u>
2	Тамбур	<u>6.50</u>
3	Ванная	<u>6.50</u>
4	Спальня	<u>16.59</u>
5	Спальня	<u>16.59</u>
6	Кухня-гостиная	<u>29.70</u>
7	Тамбур	<u>6.50</u>
8	Кладовая	<u>1.46</u>
9	С/у	<u>1.91</u>
10	Комната отдыха	<u>16.59</u>
11	Парилка	<u>5.00</u>
12	Хаммам	<u>5.00</u>
13	Коридор	<u>5.93</u>
14	Душевая, купель	<u>5.00</u>
15	Котельная	<u>5.00</u>
16	Терраса	<u>72.14</u>
Общая площадь первого этажа		<u>218.91</u>
Общая площадь дома		<u>218.91</u>


					Индивидуальный жилой дом		
Изм.	Лист	№ Докум.	Подпись	Дата			
						Стадия	Лист
						Э.П.	Листов
Разработал	Проскурина С.В.						
Проверил	Гридасов Р.Н.						
					План первого этажа М 1:100, Экспликация помещений первого этажа		

Разрез 1-1 М 1:100

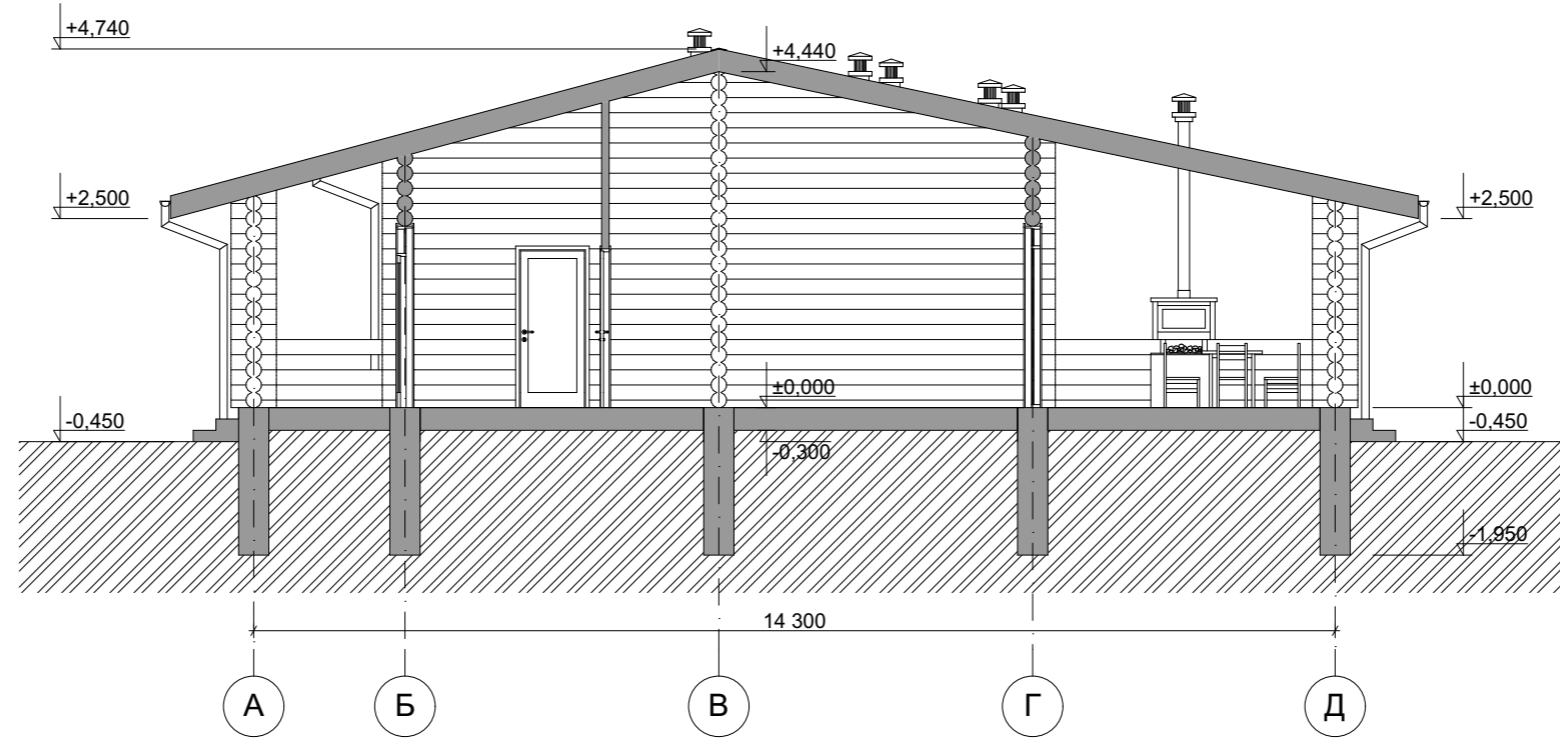

					Индивидуальный жилой дом		
Изм.	Лист	№ Докум.	Подпись	Дата			
					Э.П.		
Разработал	Проскурина С.В.				Разрез 1-1 М 1:100		
Проверил	Гридасов Р.Н.						

Фасад 1-6 М 1:100

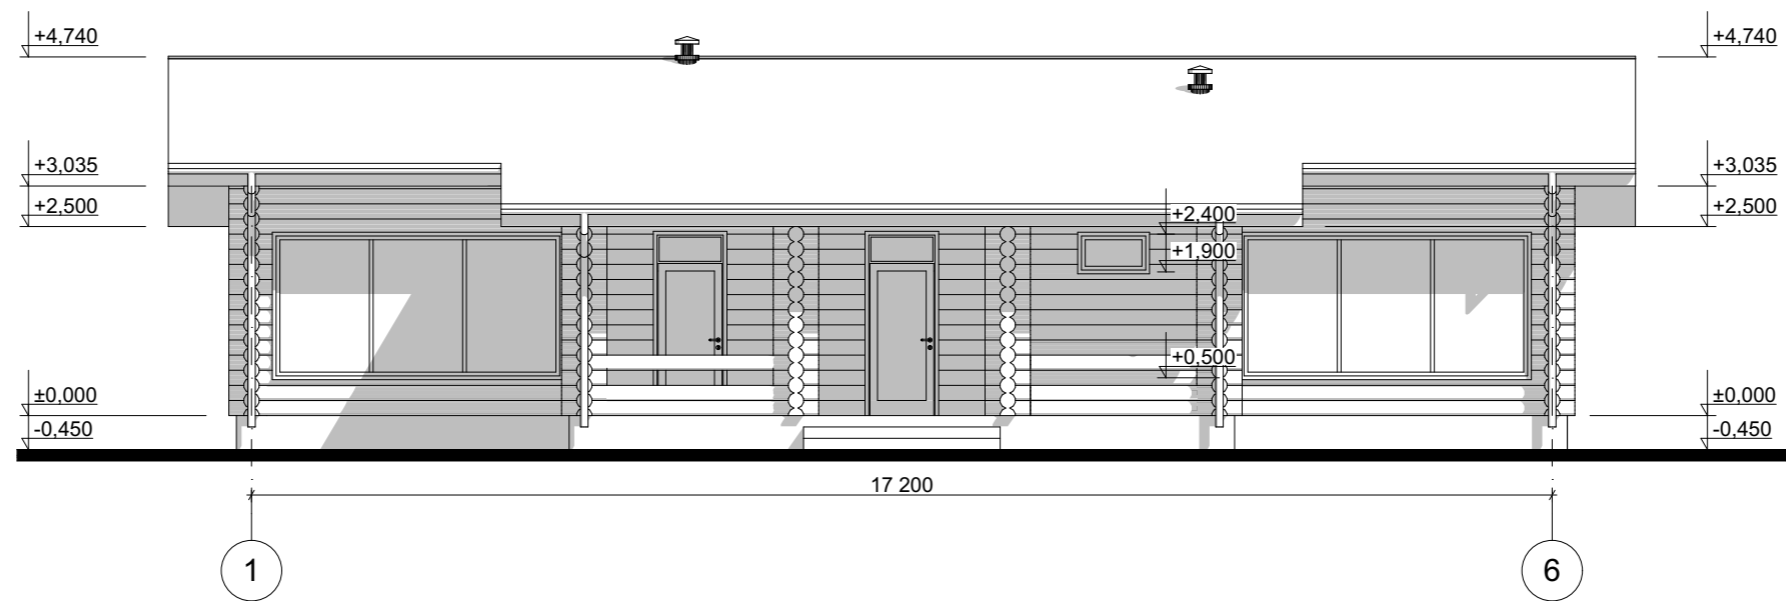


Цветовое решение фасада



					Индивидуальный жилой дом		
Изм.	Лист	№ Докум.	Подпись	Дата			
					Э.П.		
Разработал	Проскурина С.В.				Фасад 1-6 М 1:100 Цветовое решение фасада		
Проверил	Гридасов Р.Н.						

Фасад А-Д М 1:100

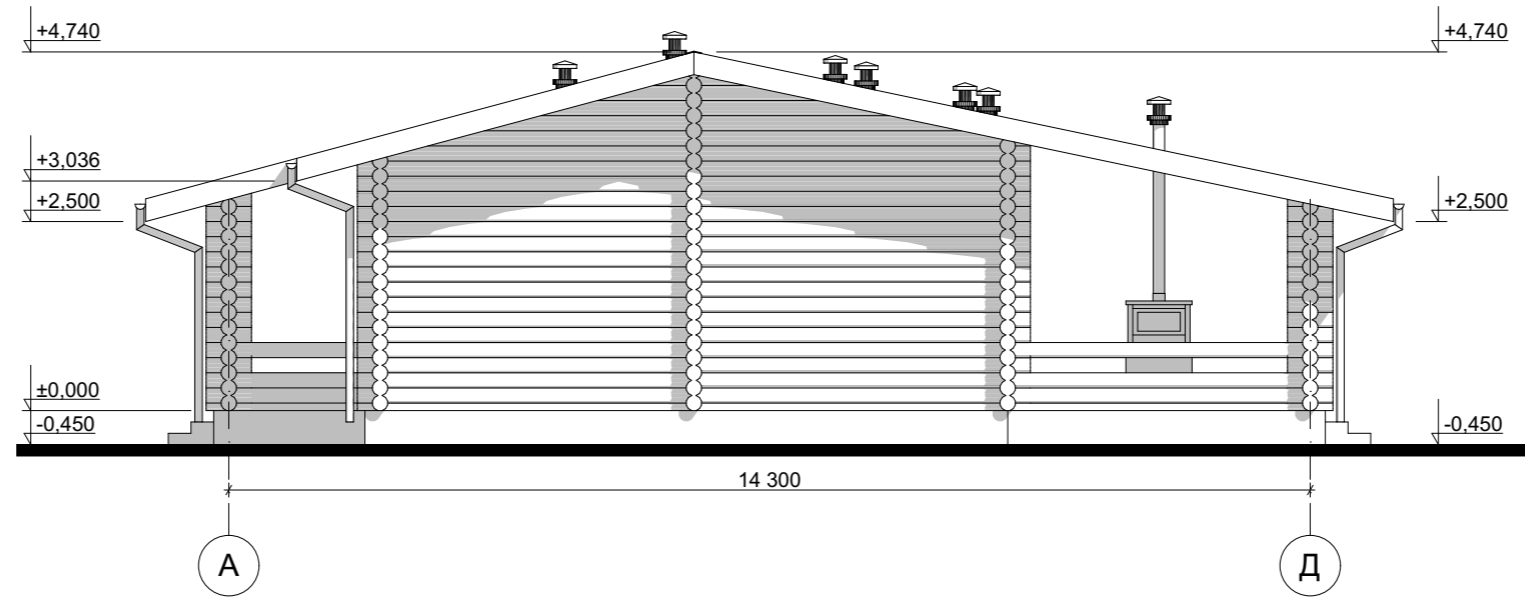


Цветовое решение фасада



					Индивидуальный жилой дом		
Изм.	Лист	№ Докум.	Подпись	Дата			
					Э.П.		
Разработал	Проскурина С.В.				Фасад А-Д М 1:100 Цветовое решение фасада		
Проверил	Гридасов Р.Н.						

Фасад 6-1 М 1:100

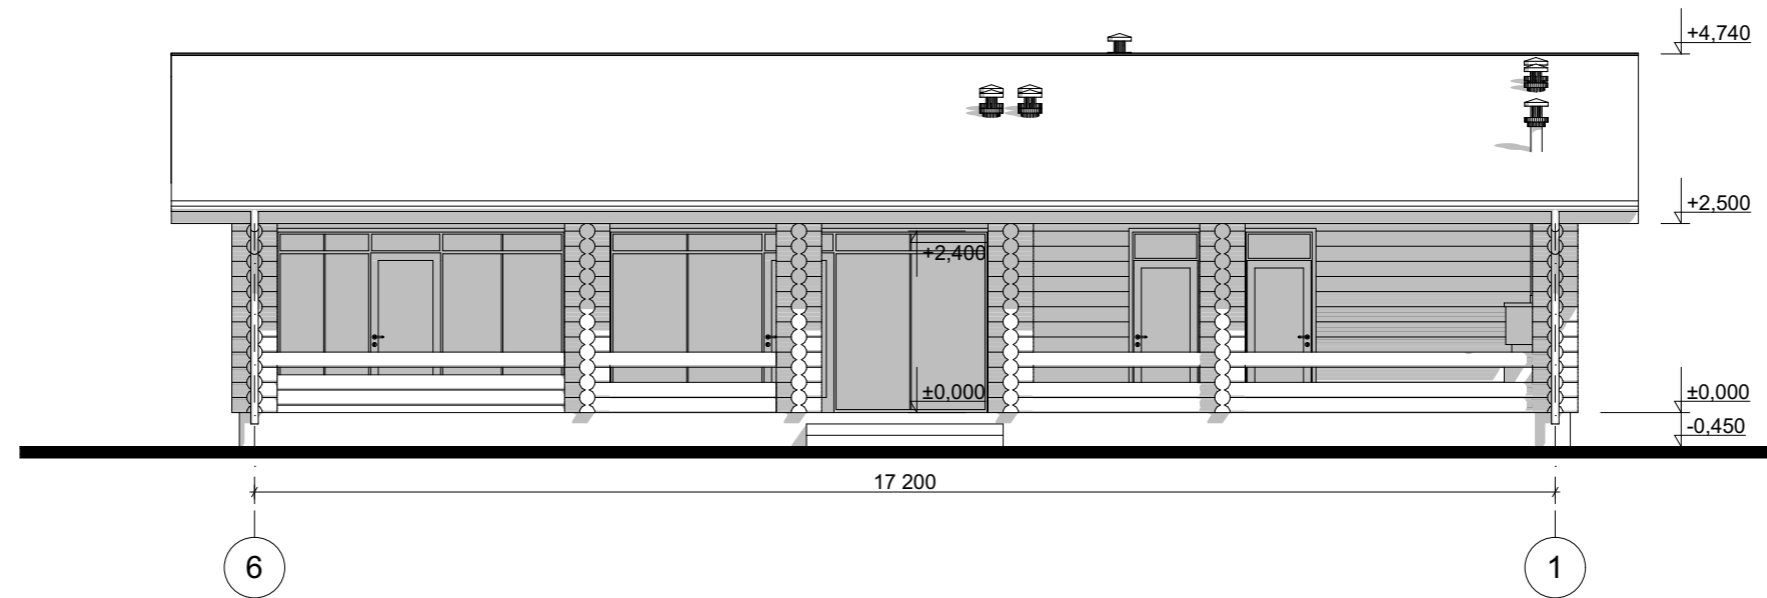


Цветовое решение фасада



					Индивидуальный жилой дом		
Изм.	Лист	№ Докум.	Подпись	Дата			
					Э.П.		
Разработал	Проскурина С.В.				Фасад 6-1 М 1:100 Цветовое решение фасада		
Проверил	Гридасов Р.Н.						

Фасад Д-А М 1:100

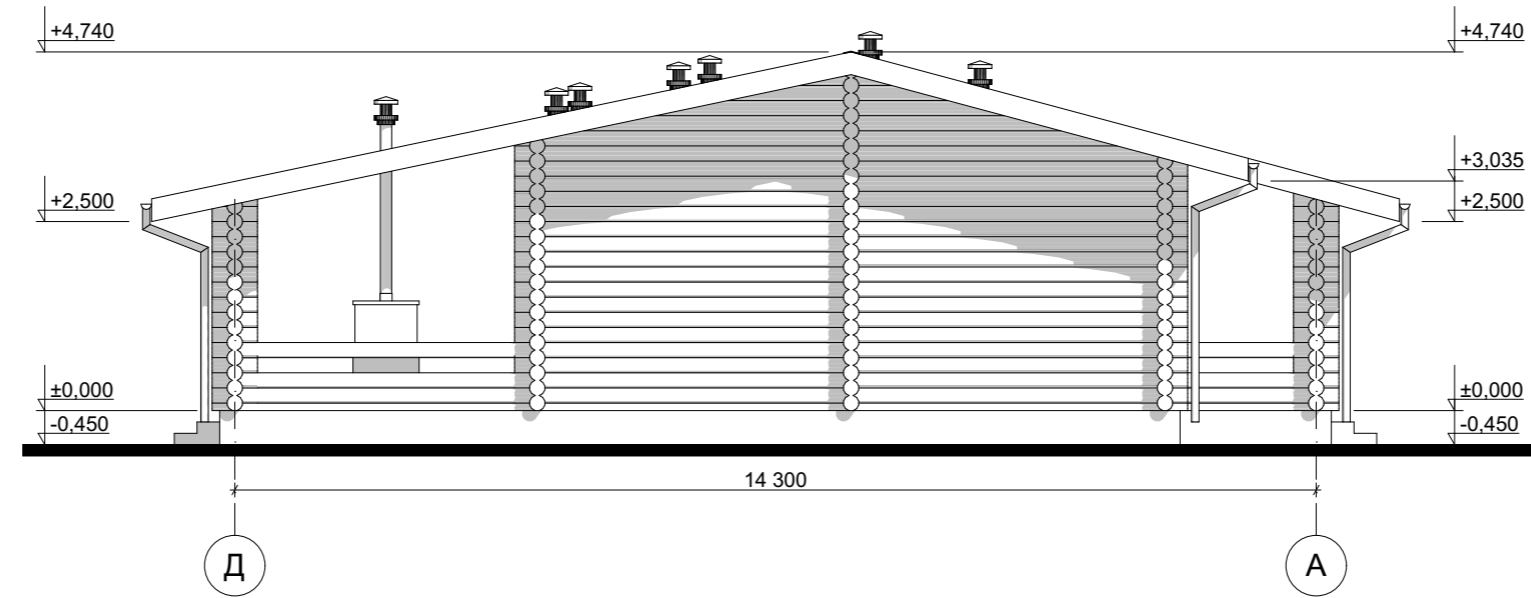

Цветовое решение фасада



					Индивидуальный жилой дом		
Изм.	Лист	№ Докум.	Подпись	Дата			
					Э.П.		
Разработал	Проскурина С.В.				Фасад Д-А М 1:100 Цветовое решение фасада		
Проверил	Гридасов Р.Н.						

Перспективные изображения



					Индивидуальный жилой дом			
Изм.	Лист	№ Докум.	Подпись	Дата				
						Э.П.		
Разработал	Проскурина С.В.				Перспективные изображения			
Проверил	Гридасов Р.Н.							