

Российская Федерация. Белгородская область



тел.: 8 (800) 707-29-17
+7 (4722) 37-29-17, +7 (910) 737-29-17
www.svoymaxonline.com, info@svoymaxonline.com


ЭСКИЗНЫЙ ПРОЕКТ Индивидуальный жилой дом



Разработал: Проскурина С.В.
Проверил: Гридасов Р.Н.


г. Белгород

План фундаментов М 1:100

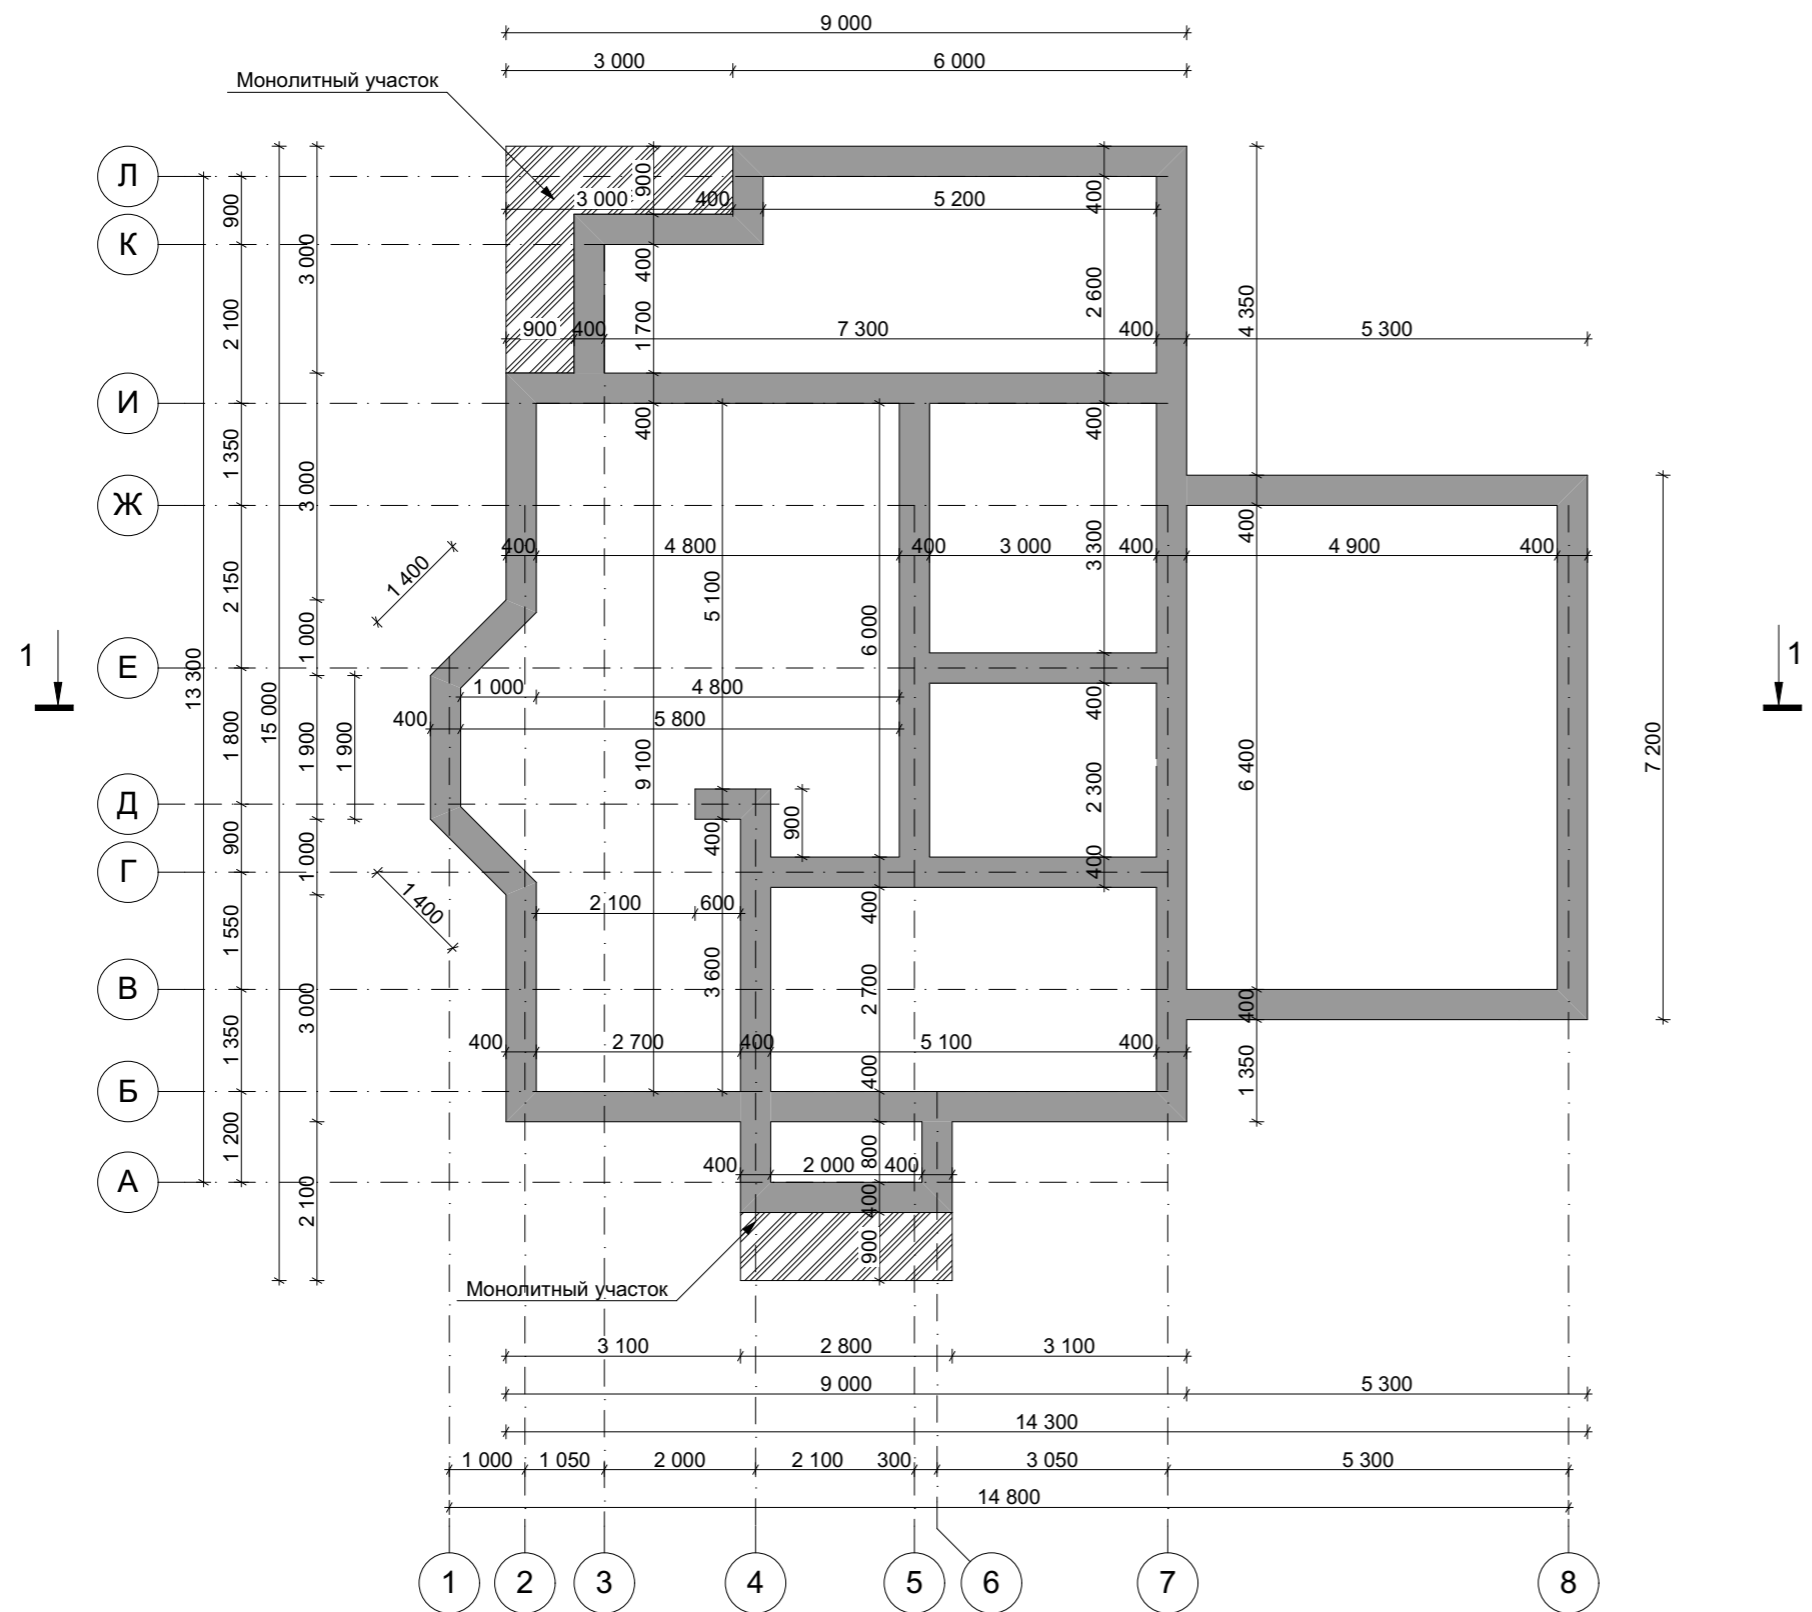

					Индивидуальный жилой дом			
Изм.	Лист	№ Докум.	Подпись	Дата		Стадия	Лист	Листов
						Э.П.		
Разработал	Проскурина С.В.							
Проверил	Гридасов Р.Н.							
					План фундаментов М 1:100			

План первого этажа М 1:100

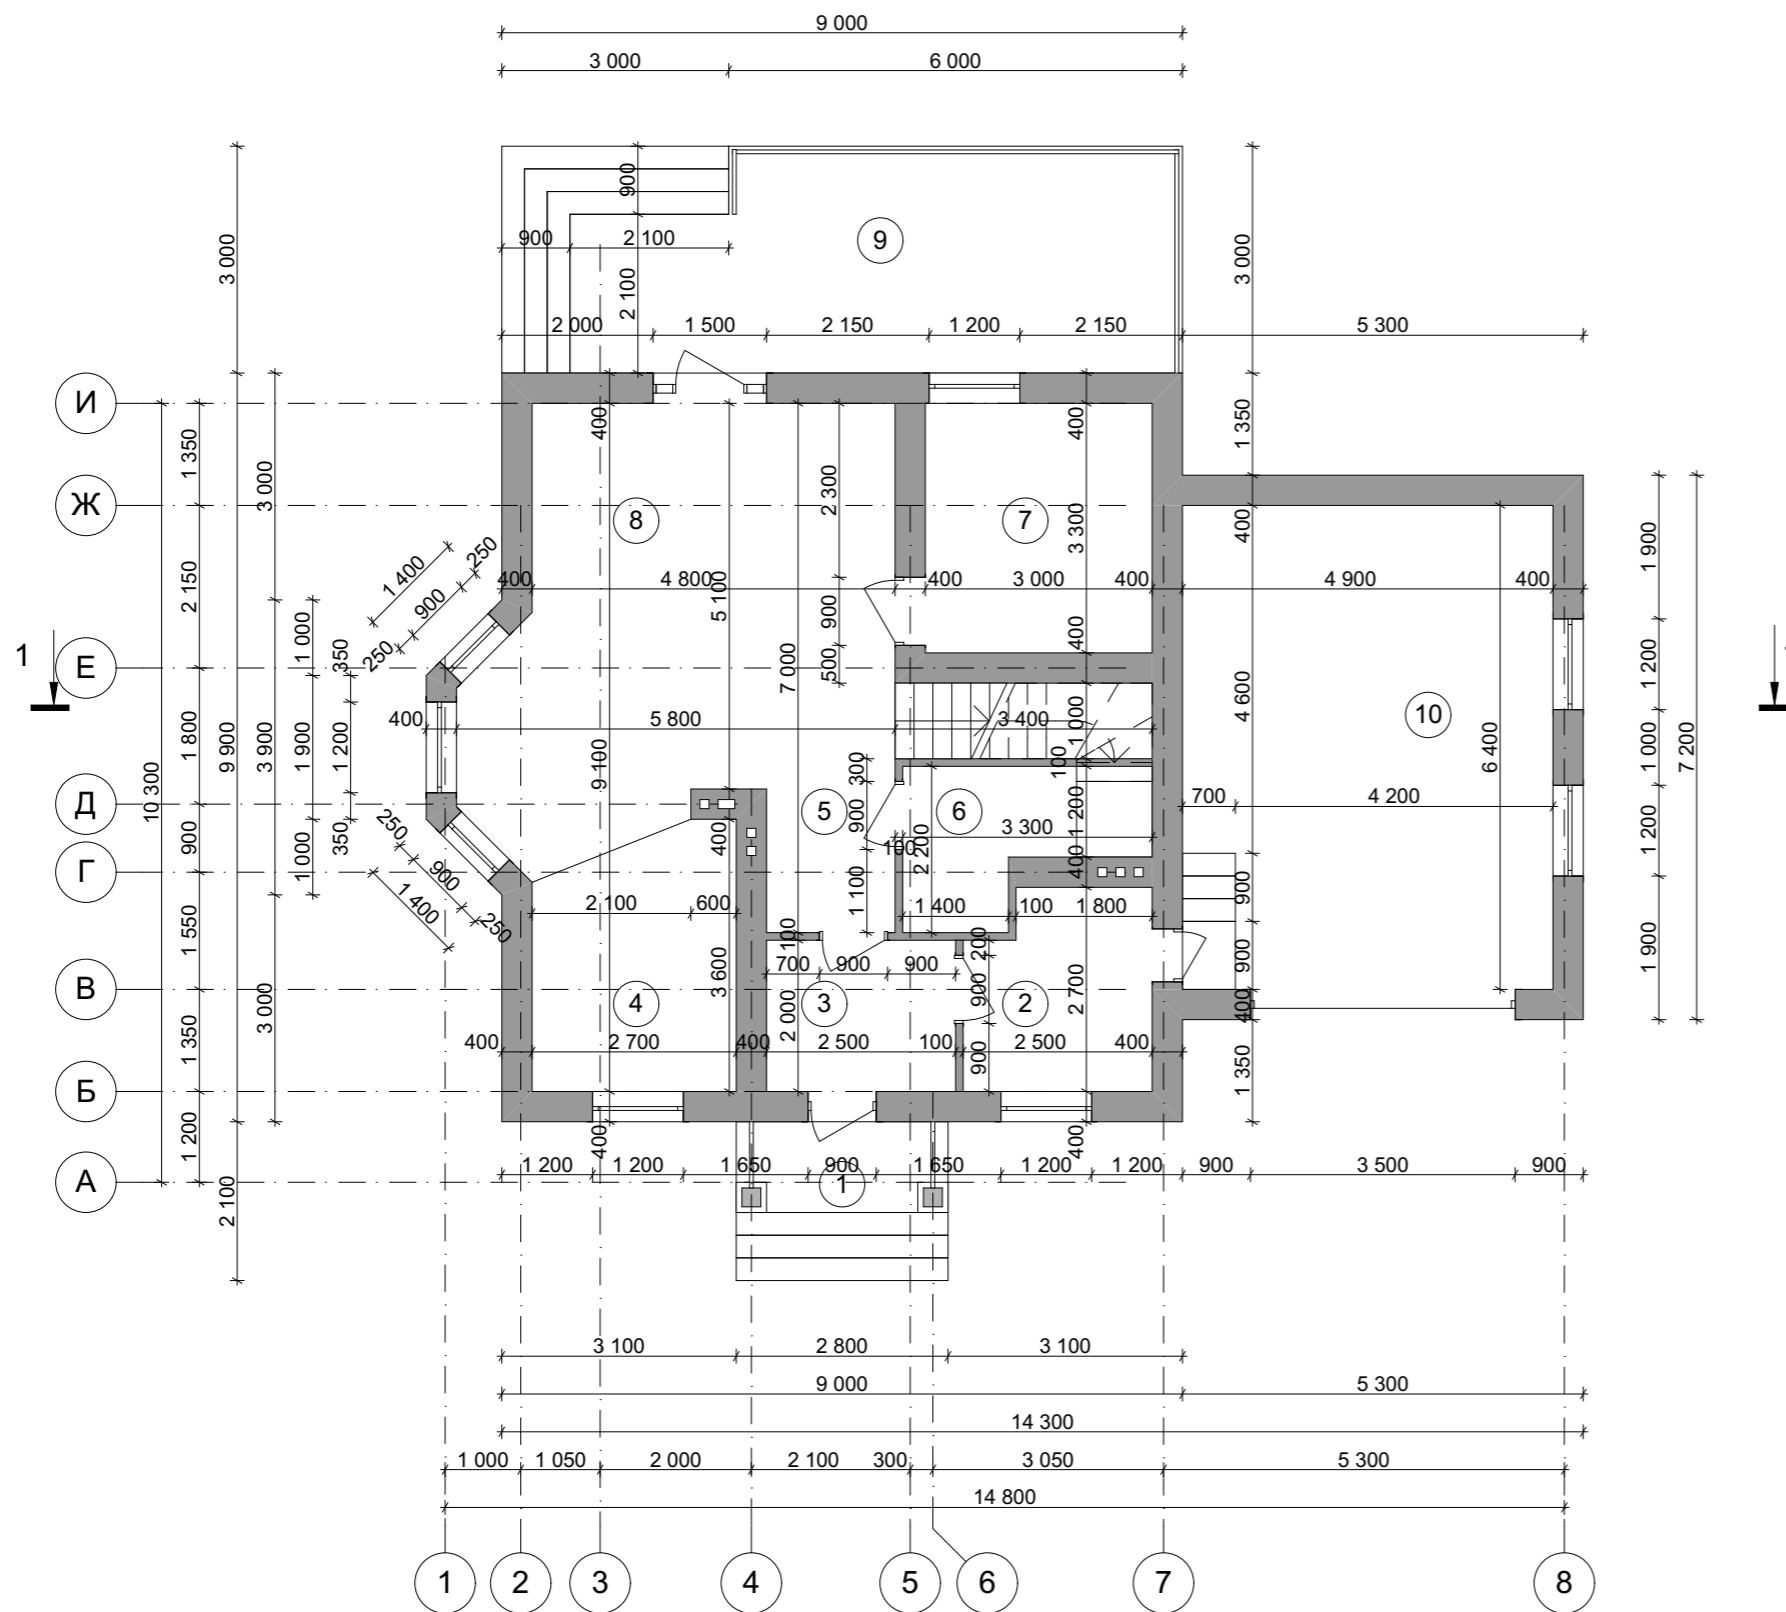


Экспликация помещений первого этажа

№ П/П	Наименование	Площадь м ²
1	Крыльцо	<u>3.36</u>
2	Котельная	<u>6.26</u>
3	Тамбур	<u>5.00</u>
4	Кухня	<u>8.85</u>
5	Холл	<u>3.23</u>
6	С/у	<u>5.36</u>
7	Спальня	<u>9.90</u>
8	Столовая-гостиная	<u>32.16</u>
9	Терраса	<u>22.41</u>
10	Гараж	<u>31.36</u>
Общая площадь первого этажа		<u>127.89</u>
Общая площадь дома		<u>229.17</u>


					Индивидуальный жилой дом			
Изм.	Лист	№ Докум.	Подпись	Дата				
						Стадия	Лист	Листов
						Э.П.		
Разработал	Проскурина С.В.				План первого этажа М 1:100, Экспликация помещений первого этажа			
Проверил	Гридасов Р.Н.							

План перекрытий первого этажа М 1:100

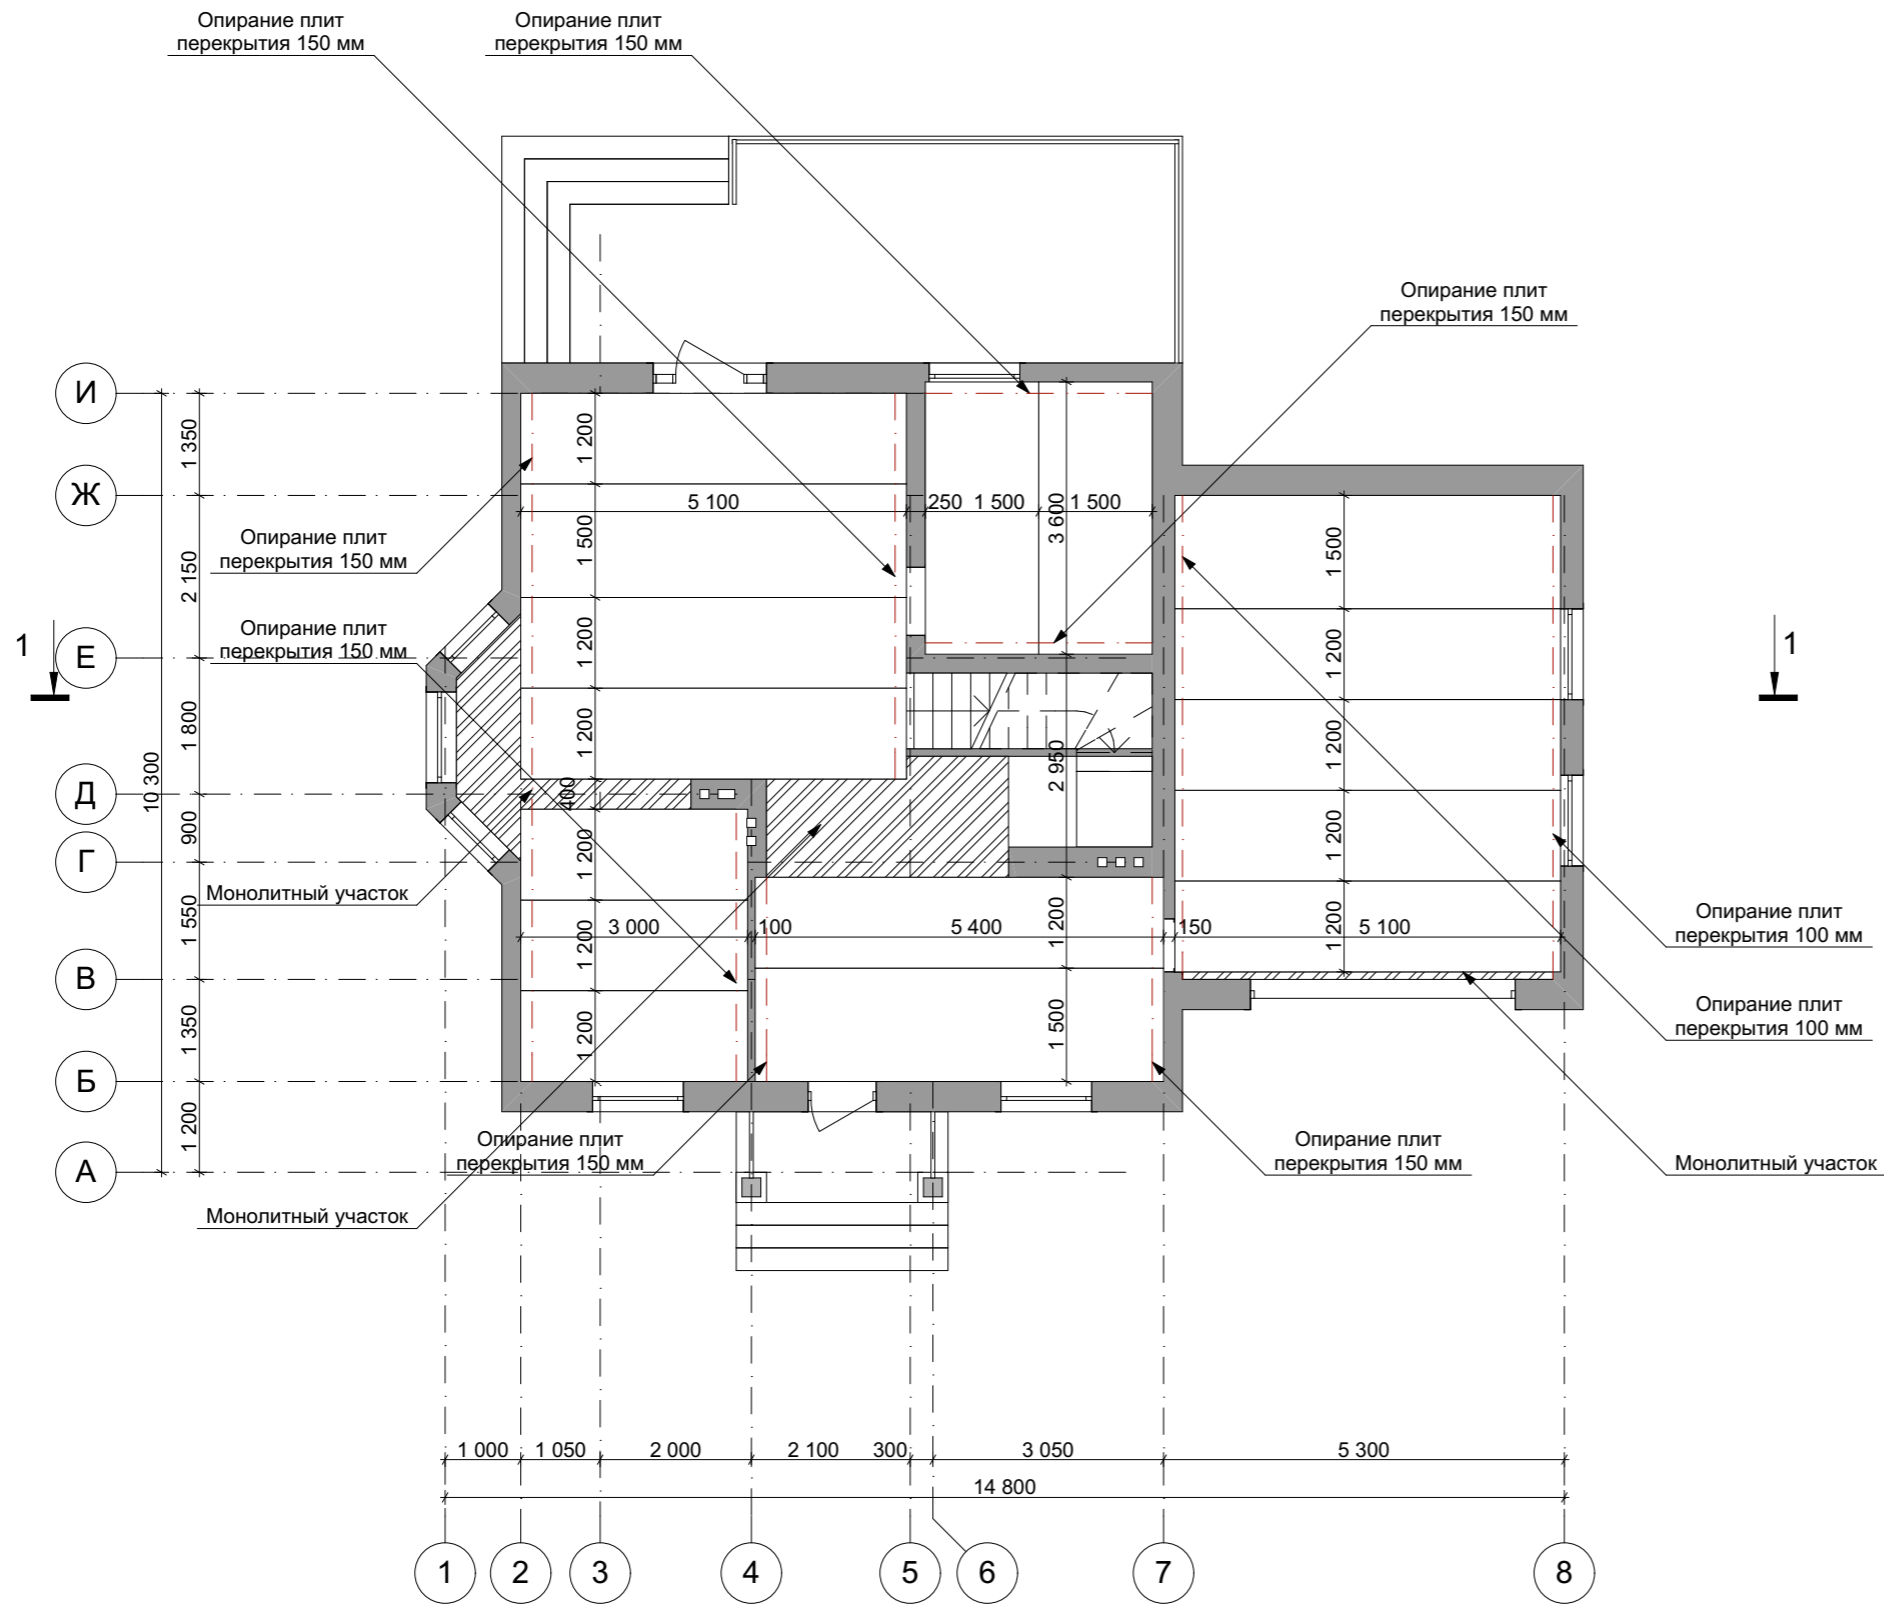

					Индивидуальный жилой дом		
Изм.	Лист	№ Докум.	Подпись	Дата			
					Стадия	Лист	Листов
					Э.П.		
Разработал					Проскурина С.В.		
Проверил					Гридасов Р.Н.		
					План перекрытий первого этажа М 1:100		

План второго этажа М 1:100

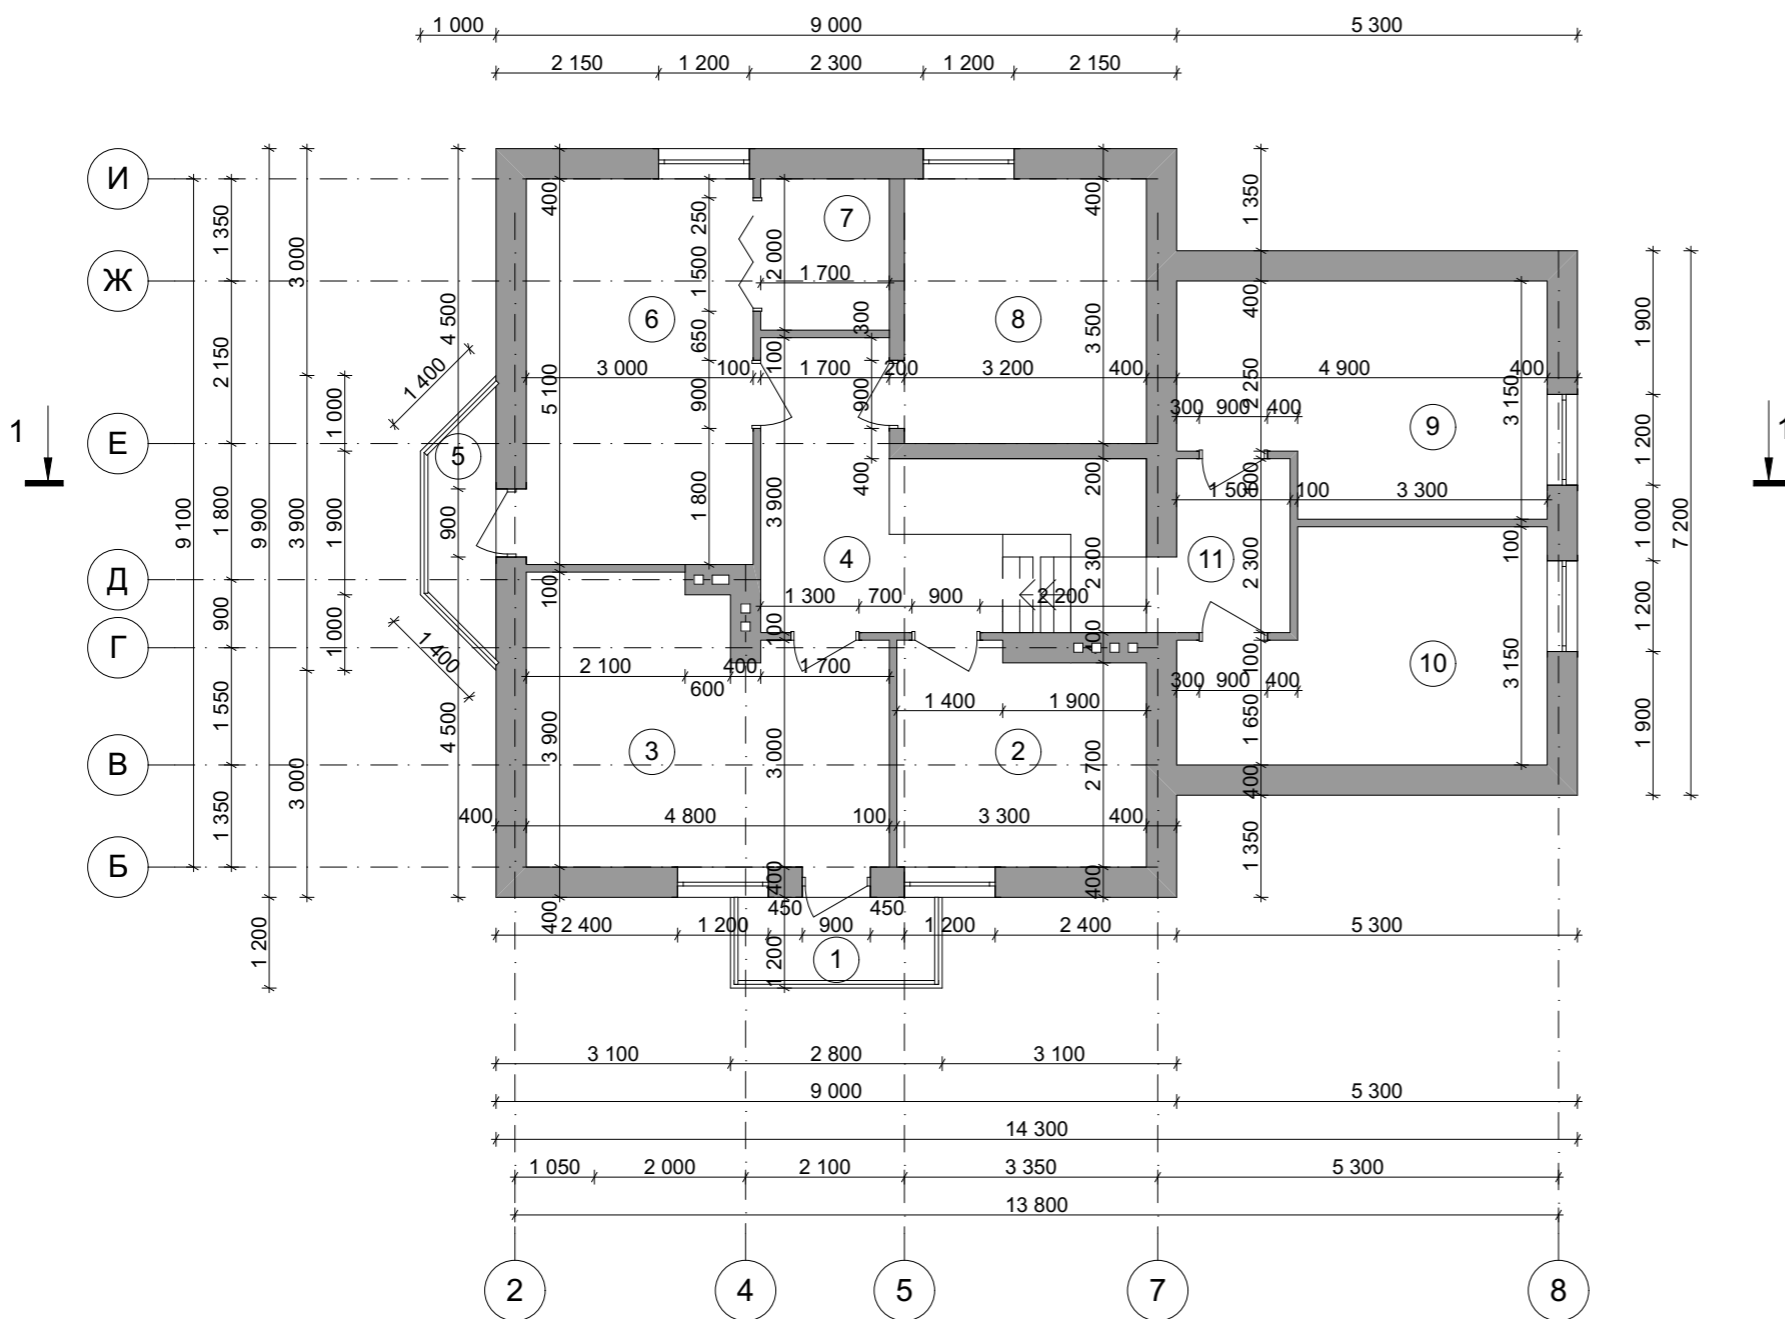


Экспликация помещений второго этажа

№ П/П	Наименование	Площадь м ²
1	Балкон	<u>3,36</u>
2	С/у	<u>9,33</u>
3	Спальня	<u>16,53</u>
4	Холл	<u>8,58</u>
5	Балкон	<u>2,90</u>
6	Спальня	<u>15,30</u>
7	Гардеробная	<u>3,40</u>
8	Спальня	<u>11,20</u>
9	Спальня	<u>13,99</u>
10	Спальня	<u>13,03</u>
11	Холл	<u>3,45</u>
Общая площадь второго этажа		<u>101,28</u>
Общая площадь дома		<u>229,17</u>


					Индивидуальный жилой дом			
Изм.	Лист	№ Докум.	Подпись	Дата				
						Стадия	Лист	Листов
						Э.П.		
Разработал	Проскурина С.В.				План второго этажа М 1:100, Экспликация помещений второго этажа			
Проверил	Гридасов Р.Н.							

Разрез 1-1 М 1:100

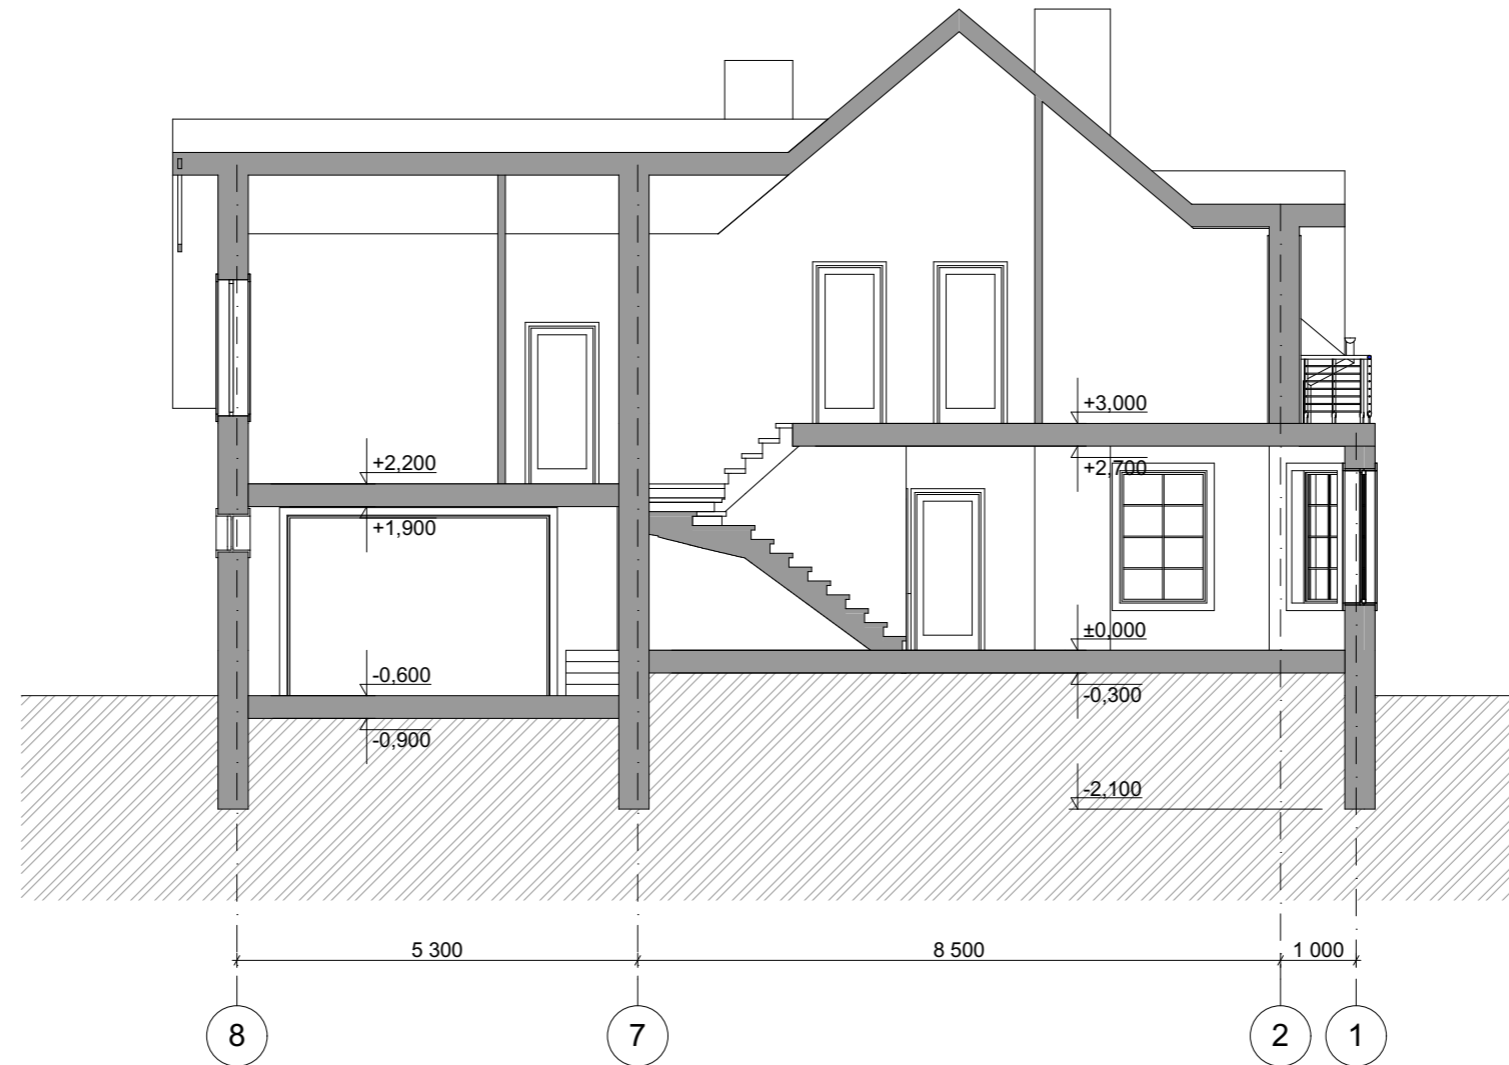

					Индивидуальный жилой дом		
Изм.	Лист	№ Докум.	Подпись	Дата			
					Э.П.		
Разработал	Проскурина С.В.				Разрез 1-1 М 1:100		
Проверил	Гридасов Р.Н.						

Фасад 1-8 М 1:100

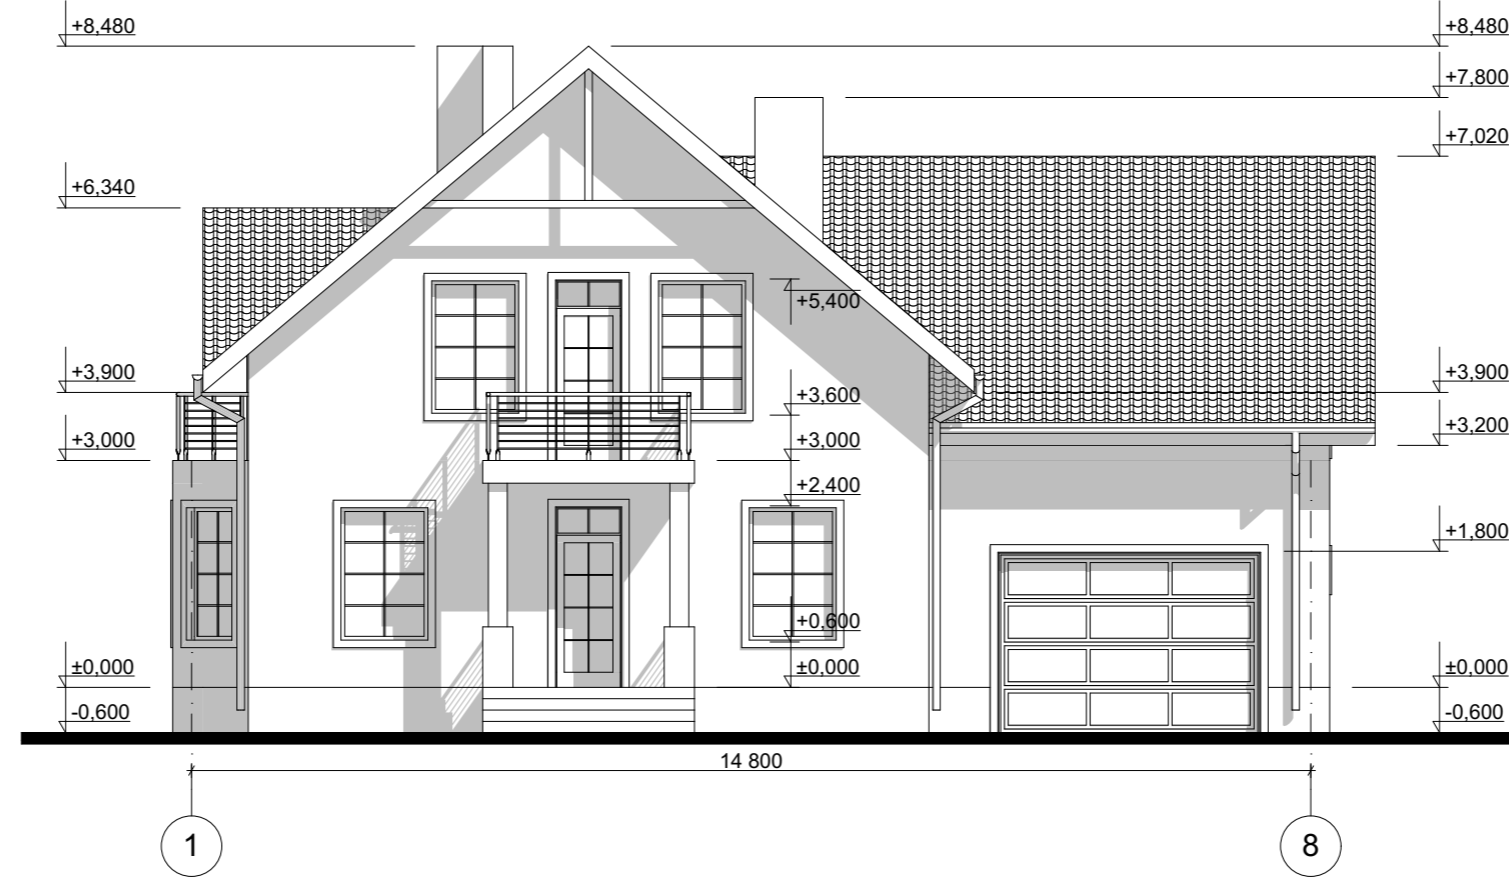


Цветовое решение фасада




					Индивидуальный жилой дом		
Изм.	Лист	№ Докум.	Подпись	Дата			
					Э.П.		
Разработал	Проскурина С.В.				Фасад 1-8 М 1:100, Цветовое решение фасада		
Проверил	Гридасов Р.Н.						

Фасад А-И М 1:100

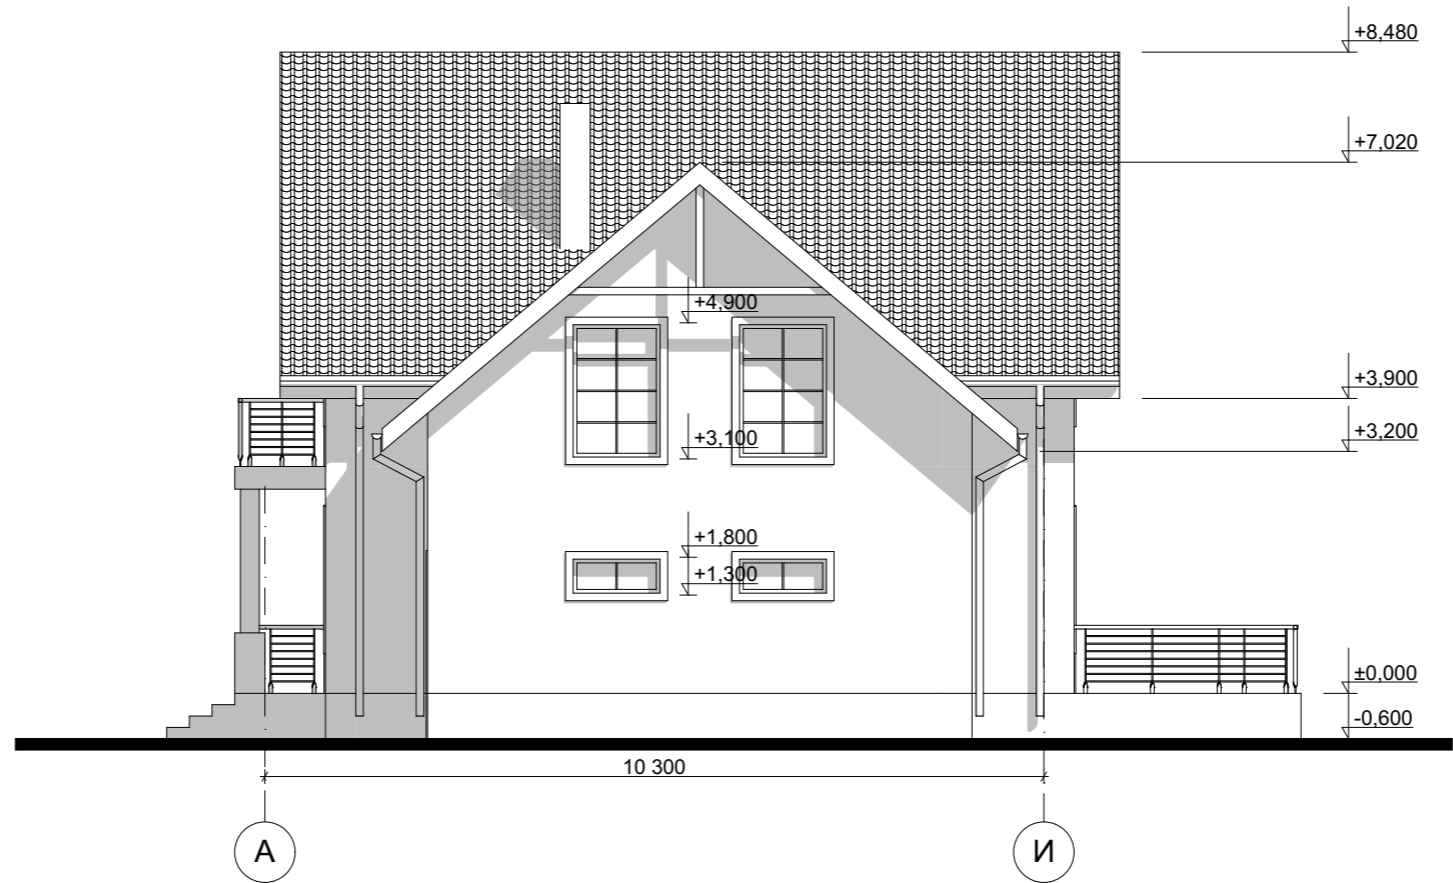


Цветовое решение фасада

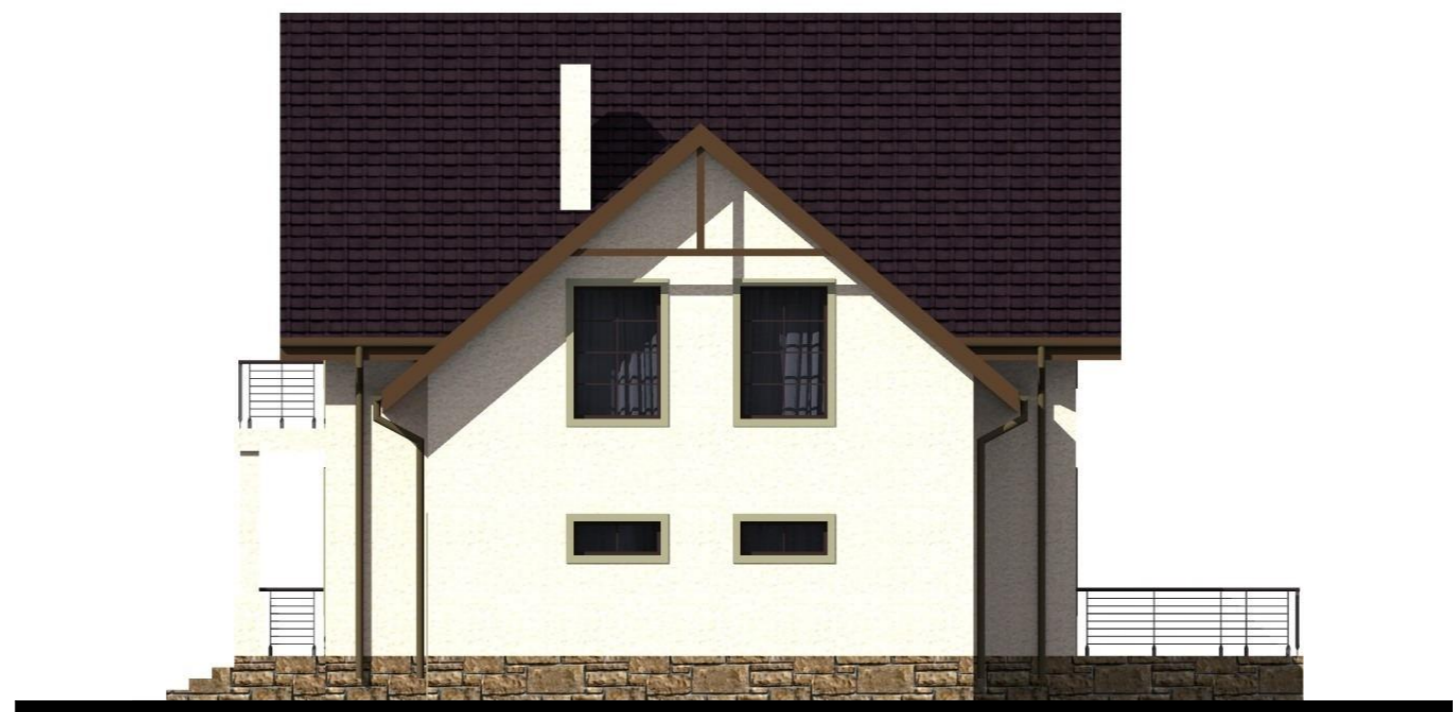

					Индивидуальный жилой дом		
Изм.	Лист	№ Докум.	Подпись	Дата			
					Э.П.		
Разработал	Проскурина С.В.				Фасад А-И М 1:100, Цветовое решение фасада		
Проверил	Гридасов Р.Н.						

Фасад 8-1 М 1:100

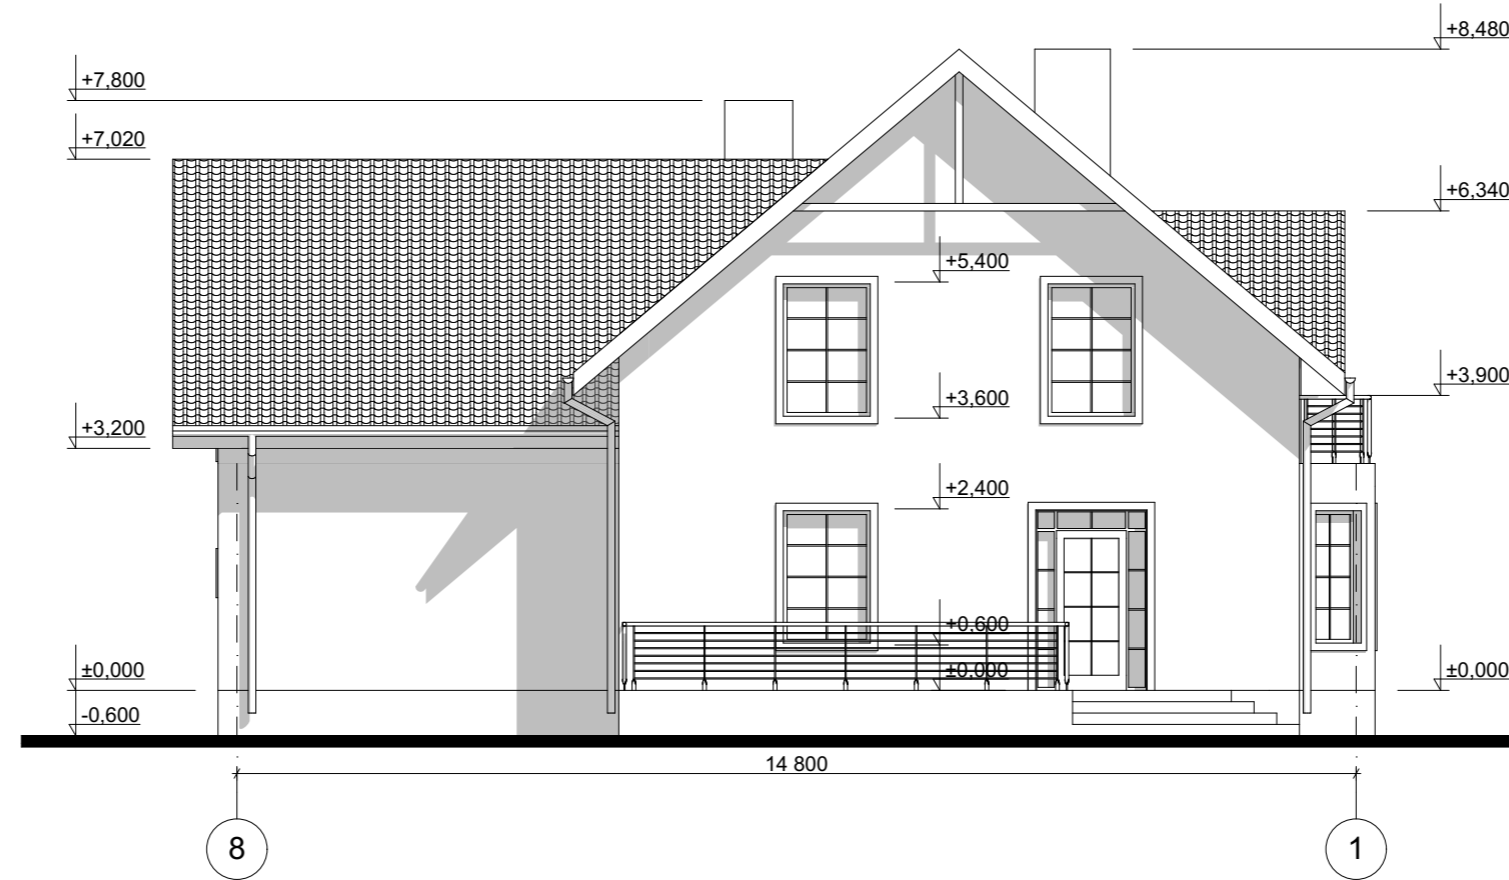


Цветовое решение фасада



					Индивидуальный жилой дом			
Изм.	Лист	№ Докум.	Подпись	Дата		Стадия	Лист	Листов
						Э.П.		
Разработал	Проскурина С.В.				Фасад 8-1 М 1:100, Цветовое решение фасада			
Проверил	Гридасов Р.Н.							

Фасад И-А М 1:100

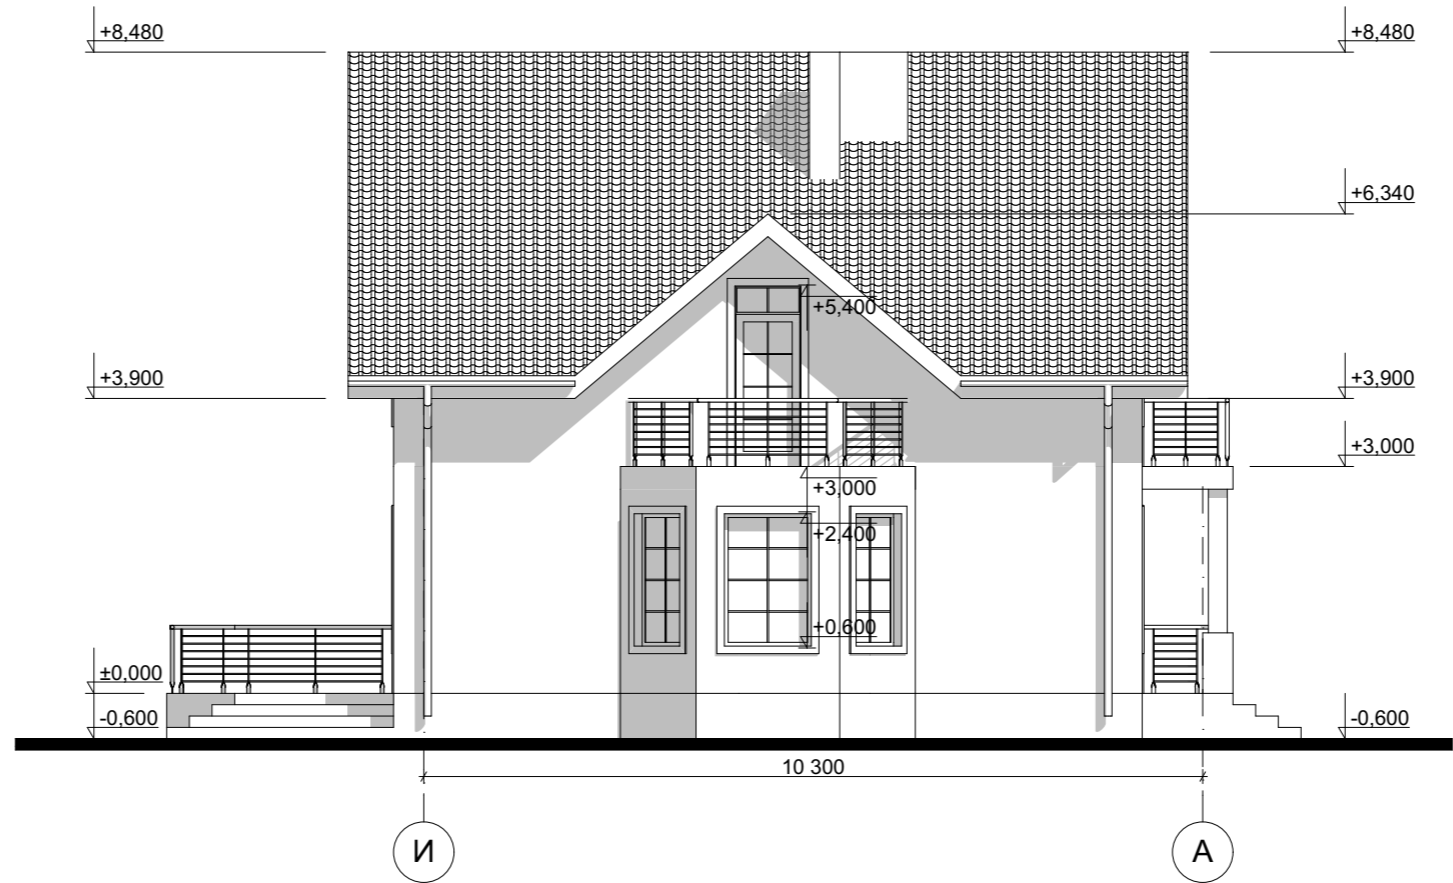

Цветовое решение фасада



					Индивидуальный жилой дом			
Изм.	Лист	№ Докум.	Подпись	Дата		Стадия	Лист	Листов
						Э.П.		
Разработал	Проскурина С.В.				Фасад И-А М 1:100, Цветовое решение фасада			
Проверил	Гридасов Р.Н.							

Перспективные изображения



					Индивидуальный жилой дом		
Изм.	Лист	№ Докум.	Подпись	Дата			
Разработал	Проскурина С.В.				Э.П.		
Проверил	Гридасов Р.Н.				Перспективные изображения		