

Российская Федерация. Белгородская область



тел.: 8 (800) 707-29-17
+7 (4722) 37-29-17, +7 (910) 737-29-17
www.svoymaxonline.com, info@svoymaxonline.com

ЭСКИЗНЫЙ ПРОЕКТ


Индивидуальный жилой дом



Разработал: Проскурина С.В.
Проверил: Гридасов Р.Н.

г. Белгород

План первого этажа М 1:100

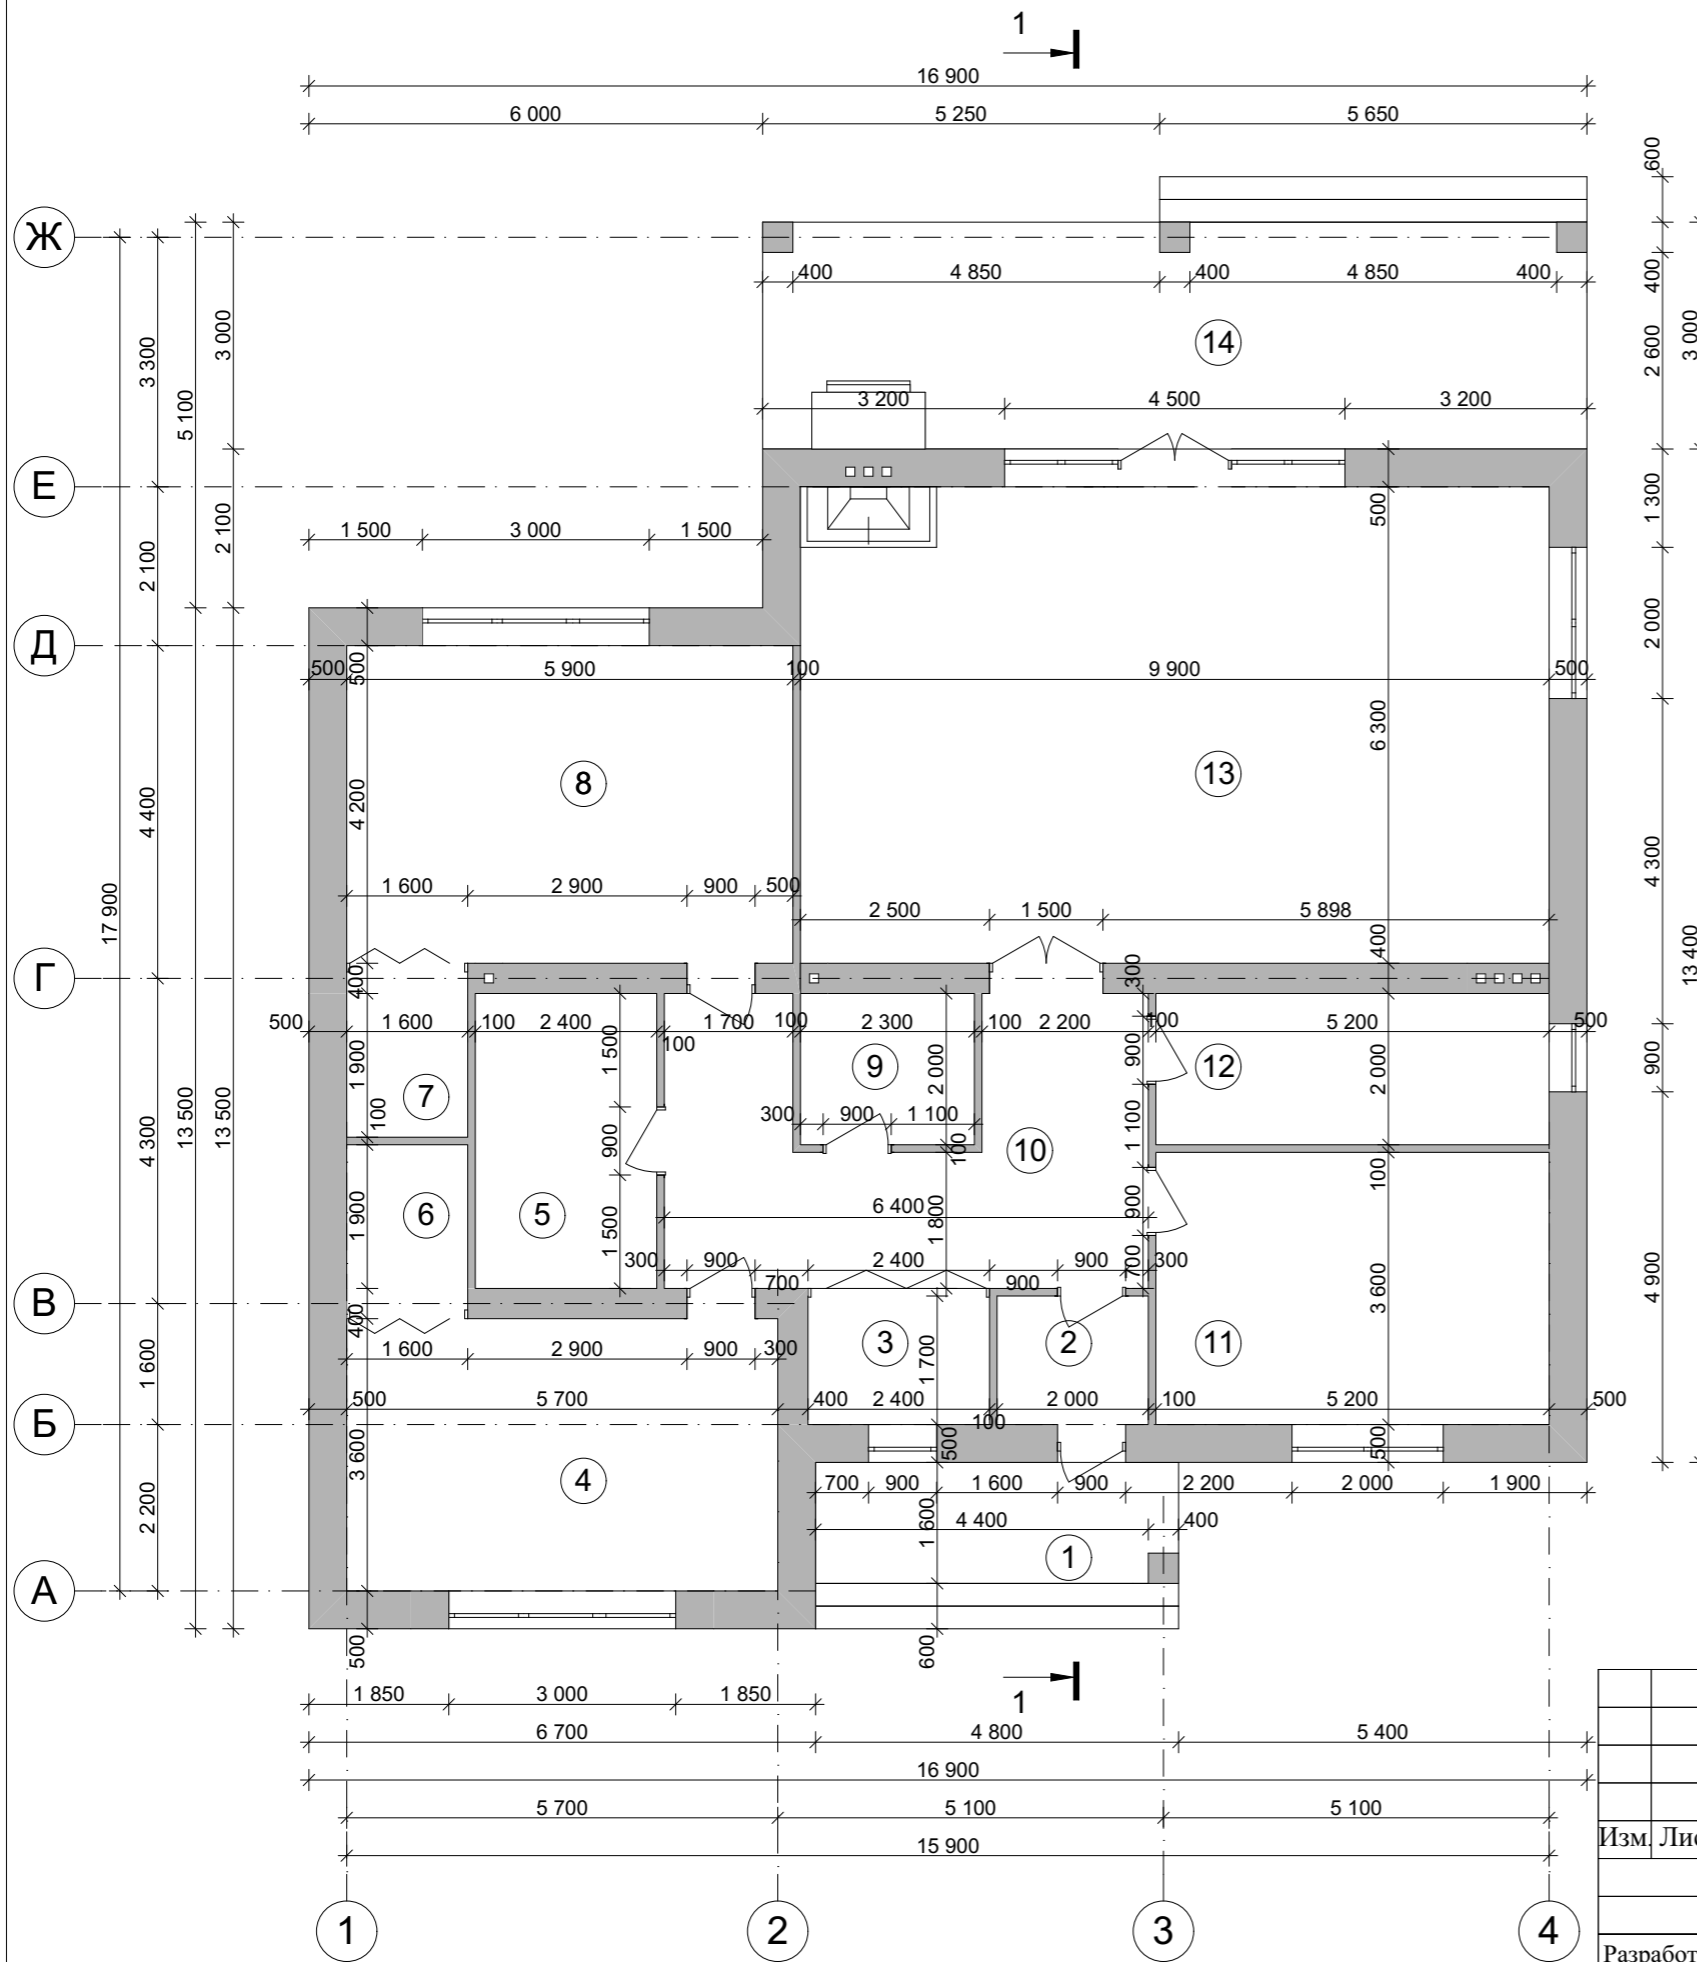


Экспликация помещений первого этажа

№ П/П	Наименование	Площадь м ²
1	Крыльцо	7,68
2	Тамбур	3,40
3	Гардеробная	4,08
4	Спальня	20,52
5	Ванная	9,36
6	Гардеробная	3,04
7	Гардеробная	3,04
8	Спальня	24,78
9	С/у	4,60
10	Коридор	19,71
11	Кабинет	18,72
12	Котельная	10,40
13	Кухня-столовая, гостиная	62,37
14	Терраса	32,70
Общая площадь первого этажа		224,40
Общая площадь дома		224,40

					Индивидуальный жилой дом			
Изм.	Лист	№ Докум.	Подпись	Дата				
						Стадия	Лист	Листов
Разработал	Проскурина С.В.					Э.П.		
Проверил	Гридасов Р.Н.				План первого этажа М 1:100, Экспликация к плану первого этажа			

План кровли М 1:100

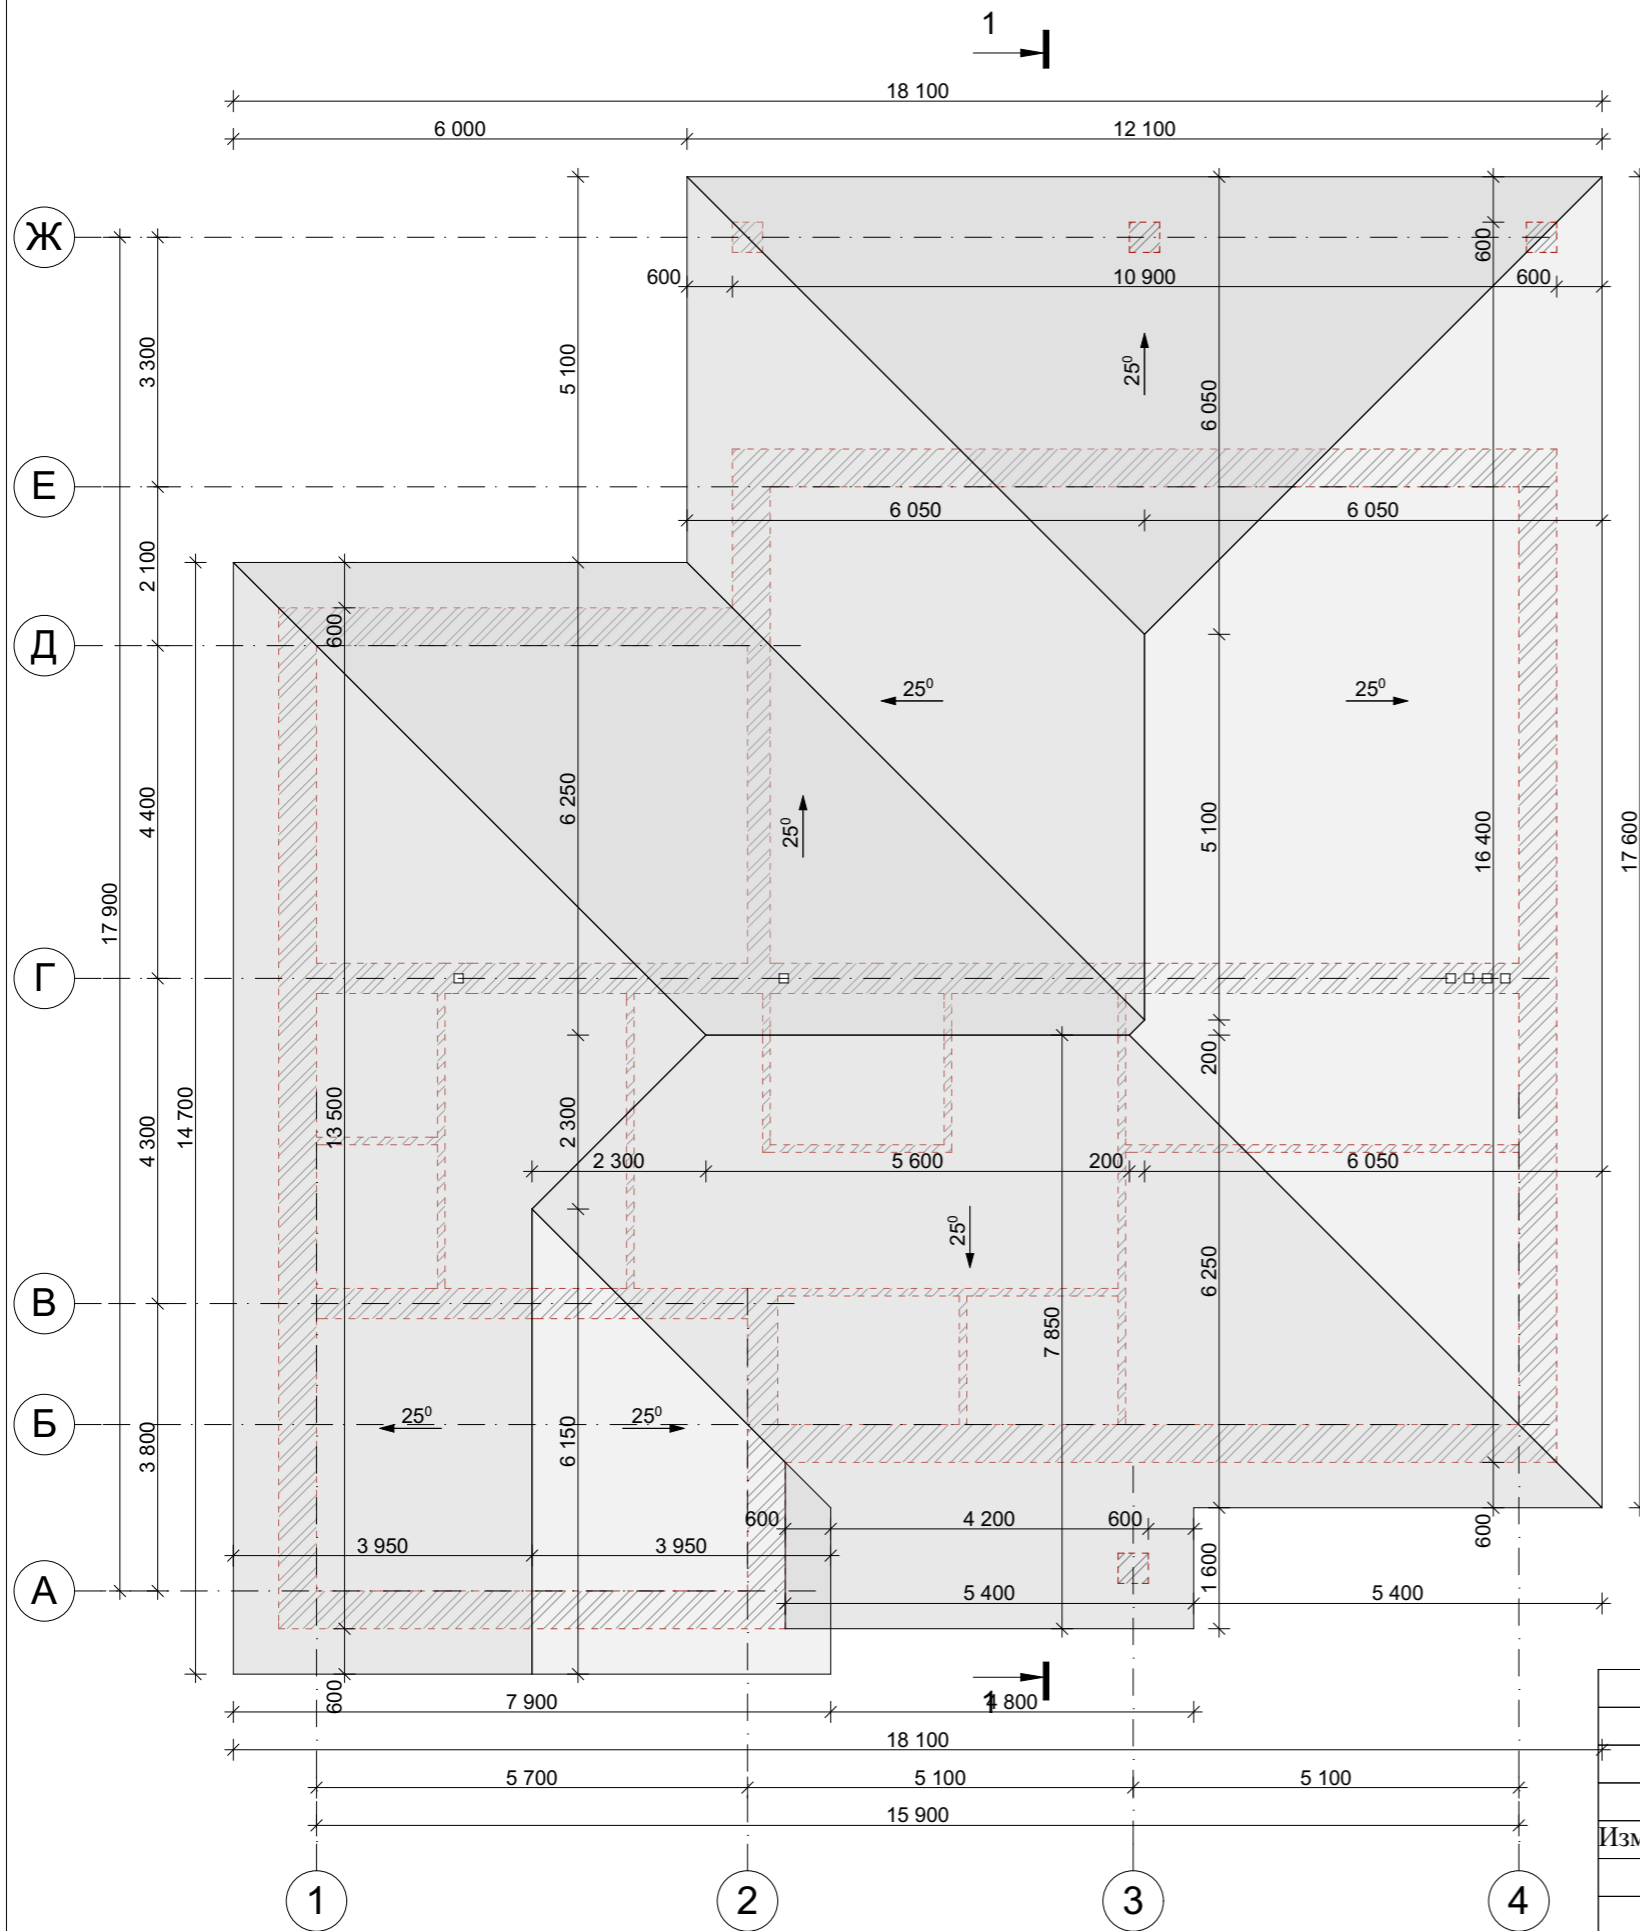


					Индивидуальный жилой дом		
Изм.	Лист	№ Докум.	Подпись	Дата			
					Стадия	Лист	Листов
Разработал	Проскурина С.В.				Э.П.		
Проверил	Гридасов Р.Н.				План кровли М 1:100		

Разрез 1-1 М 1:100



					Индивидуальный жилой дом		
Изм.	Лист	№ Докум.	Подпись	Дата			
					Э.П.		
Разработал	Проскурина С.В.					Разрез 1-1 М 1:100	
Проверил	Гридасов Р.Н.						

Фасад 1-4 М 1:100

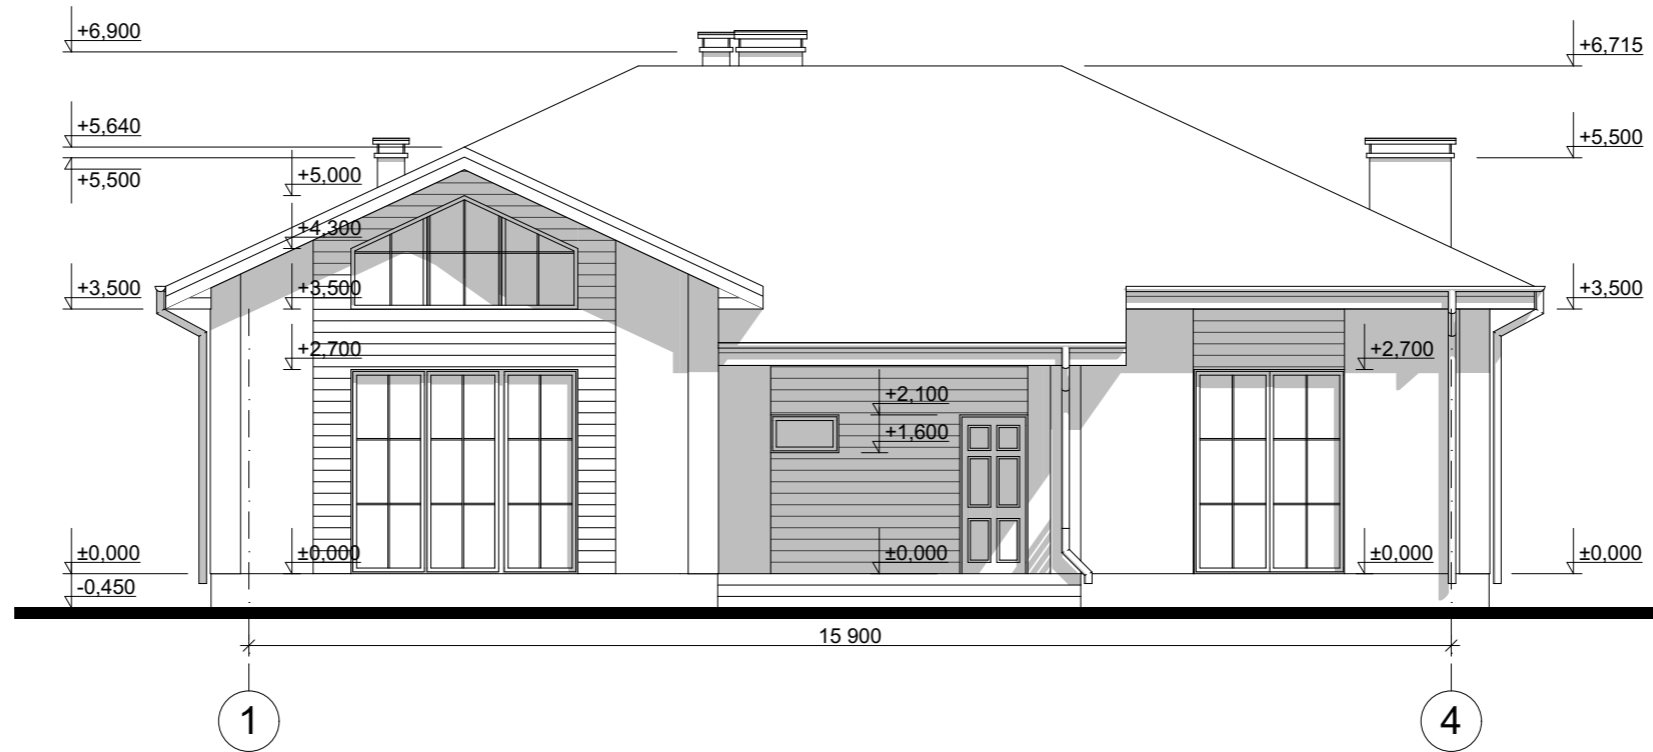


Цветовое решение фасада



					Индивидуальный жилой дом			
Изм.	Лист	№ Докум.	Подпись	Дата		Стадия	Лист	Листов
						Э.П.		
Разработал	Проскурина С.В.							
Проверил	Гридасов Р.Н.							
Фасад 1-4 М 1:100, Цветовое решение фасада								

Фасад А-Ж М 1:100

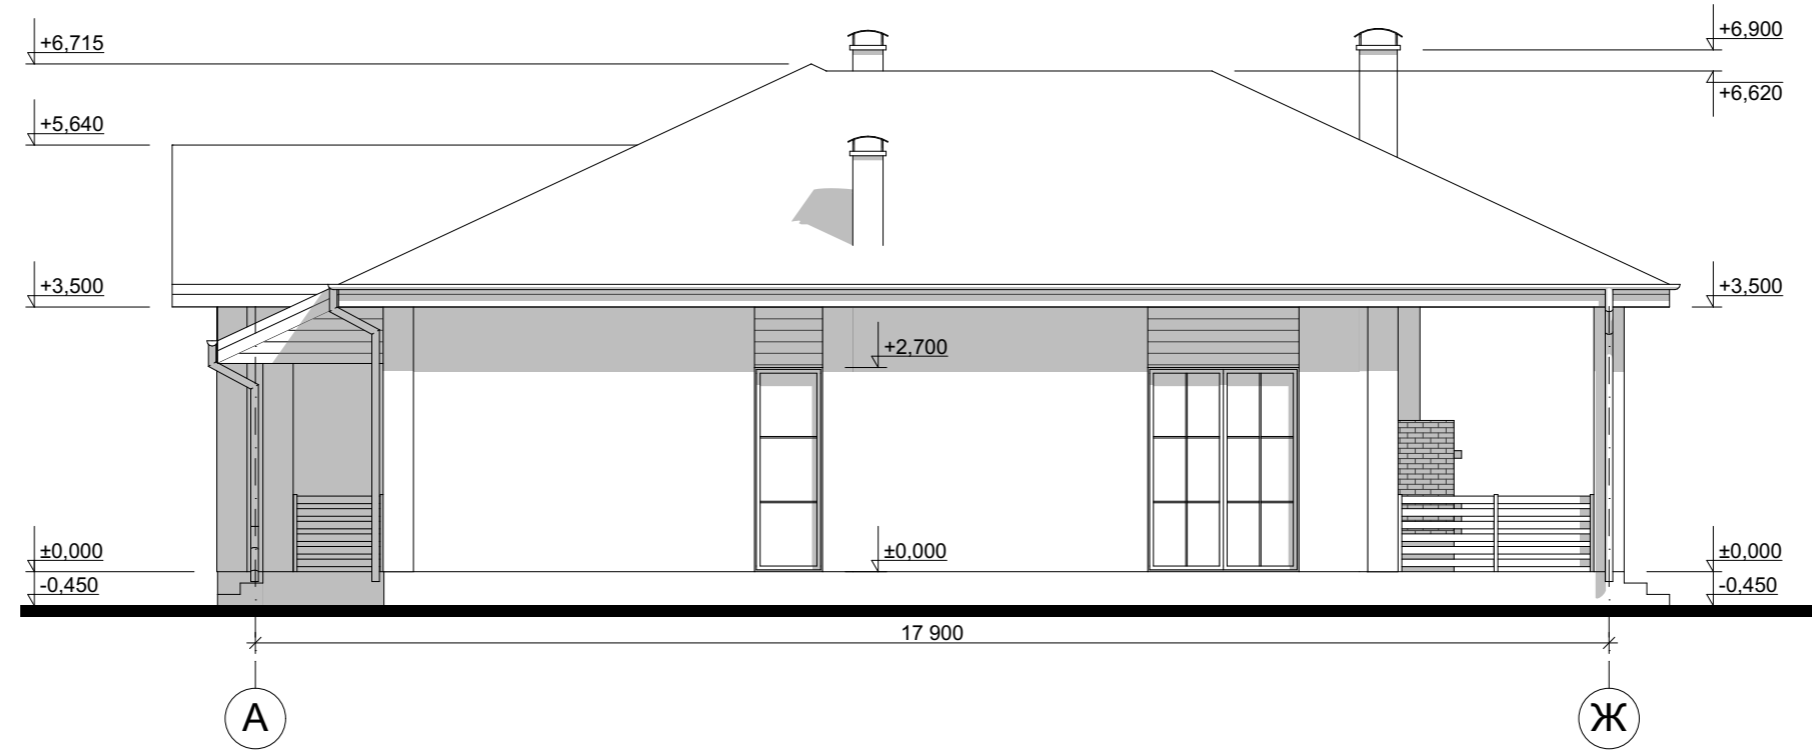


Цветовое решение фасада



					Индивидуальный жилой дом			
Изм.	Лист	№ Докум.	Подпись	Дата		Стадия	Лист	Листов
						Э.П.		
Разработал	Проскурина С.В.				Фасад А-Ж М 1:100, Цветовое решение фасада			
Проверил	Гридасов Р.Н.							

Фасад 4-1 М 1:100

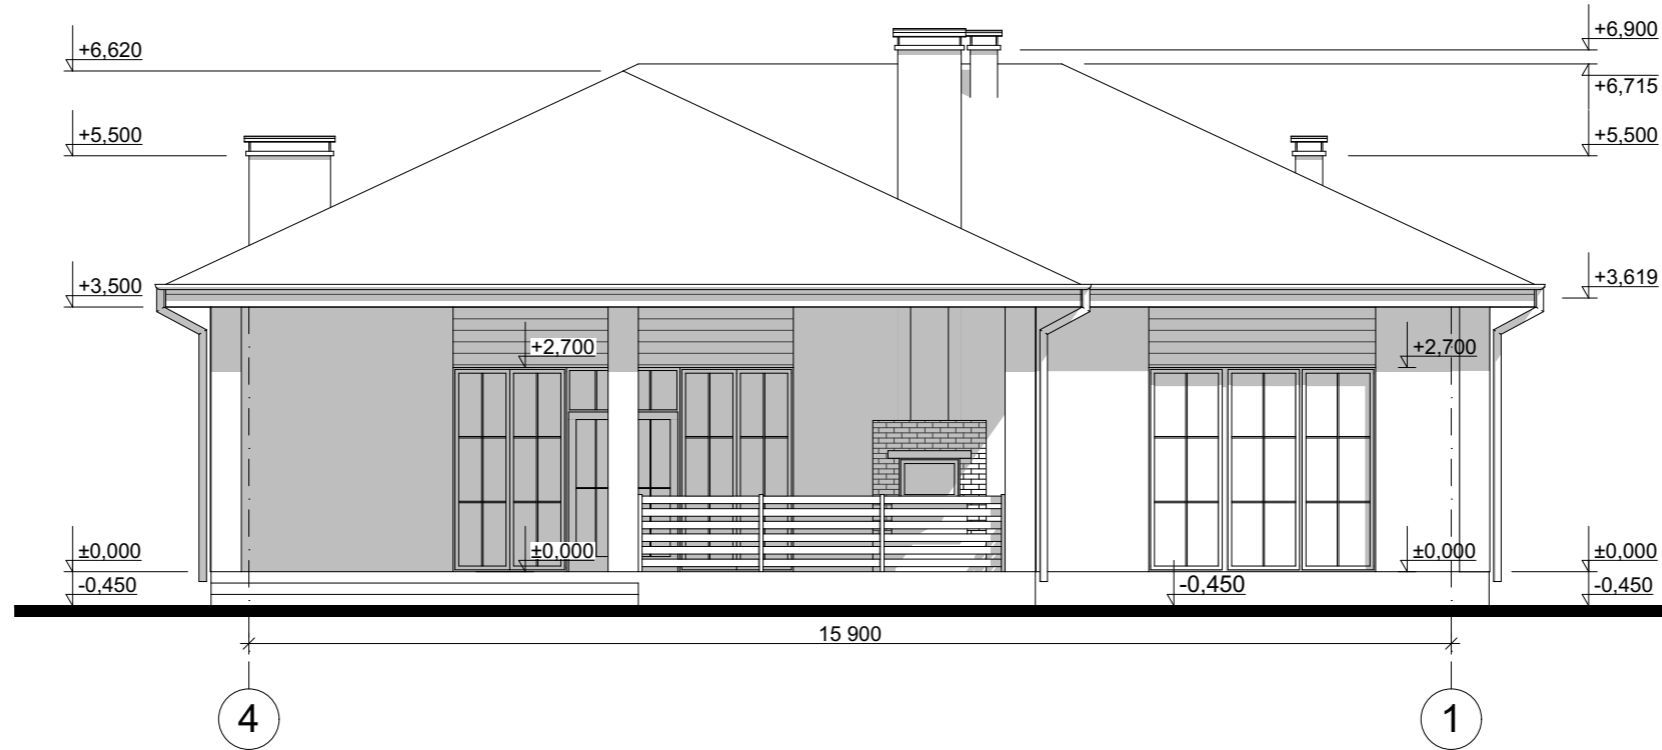


Цветовое решение фасада



					Индивидуальный жилой дом			
Изм.	Лист	№ Докум.	Подпись	Дата		Стадия	Лист	Листов
						Э.П.		
Разработал	Проскурина С.В.				Фасад 4-1 М 1:100, Цветовое решение фасада			
Проверил	Гридасов Р.Н.							

Фасад Ж-А М 1:100

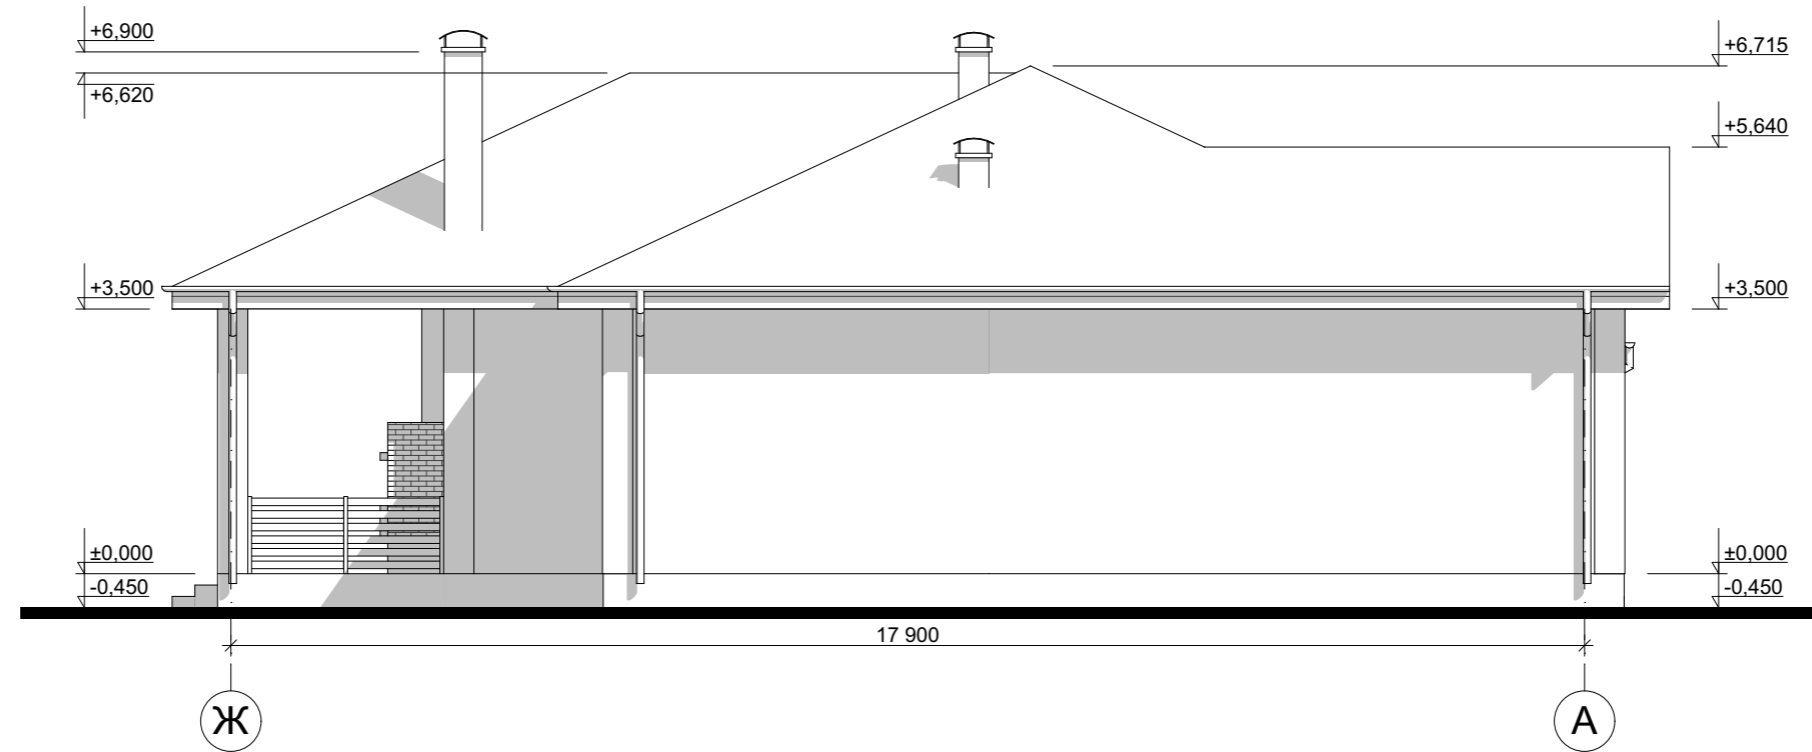

Цветовое решение фасада



					Индивидуальный жилой дом		
Изм.	Лист	№ Докум.	Подпись	Дата			
					Э.П.		
Разработал	Проскурина С.В.				Фасад Ж-А М 1:100, Цветовое решение фасада		
Проверил	Гридасов Р.Н.						

