

Российская Федерация. Белгородская область



тел.: 8 (800) 707-29-17
+7 (4722) 37-29-17, +7 (910) 737-29-17
www.svoymax.online, info@svoymax.online


ЭСКИЗНЫЙ ПРОЕКТ ИНДИВИДУАЛЬНЫЙ ЖИЛОЙ ДОМ



Разработал: Гридасов Р.Н.
Проверил: Гридасов Р.Н.

г. Белгород.

План фундаментов М 1:100

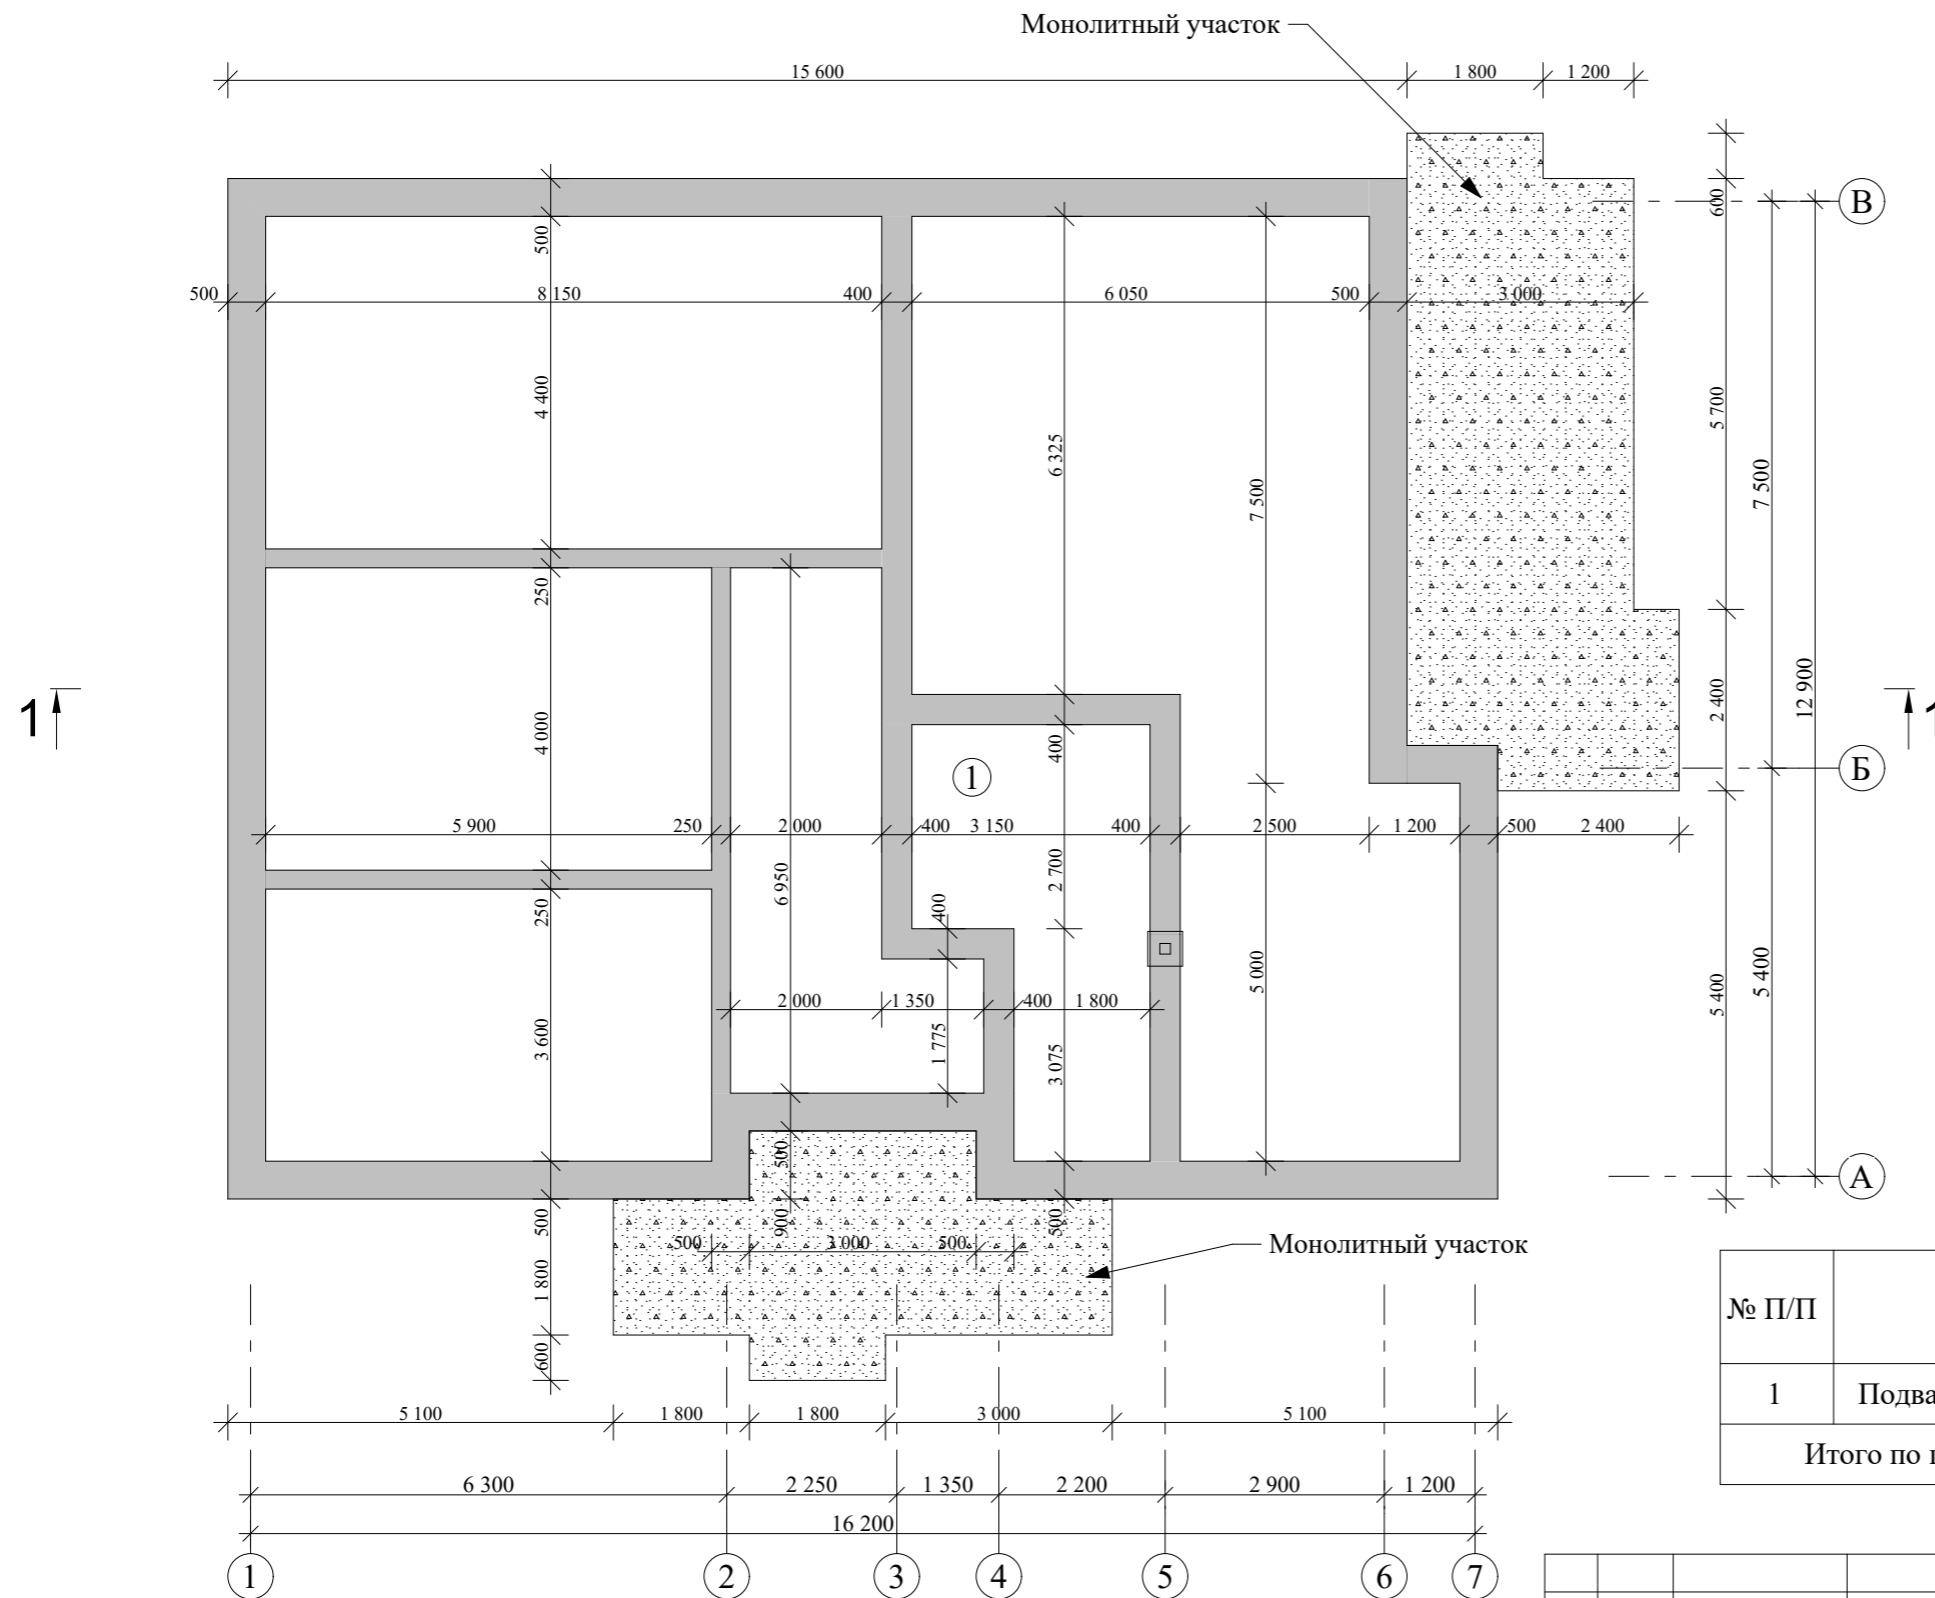


Экспликация помещений подвала

№ П/П	Наименование	Площадь м ²	Примечания
1	Подвал	14,04	
Итого по подвалу:		14,04	

				Индивидуальный жилой дом			
Изм. Лист	№ Докум.	Подпись	Дата				
Архитектор	Гридасов				Стадия	Лист	Листов
					Э.П.		
				План фундаментов М 1:100			
				Экспликация помещений подвала			

План первого этажа М 1:100

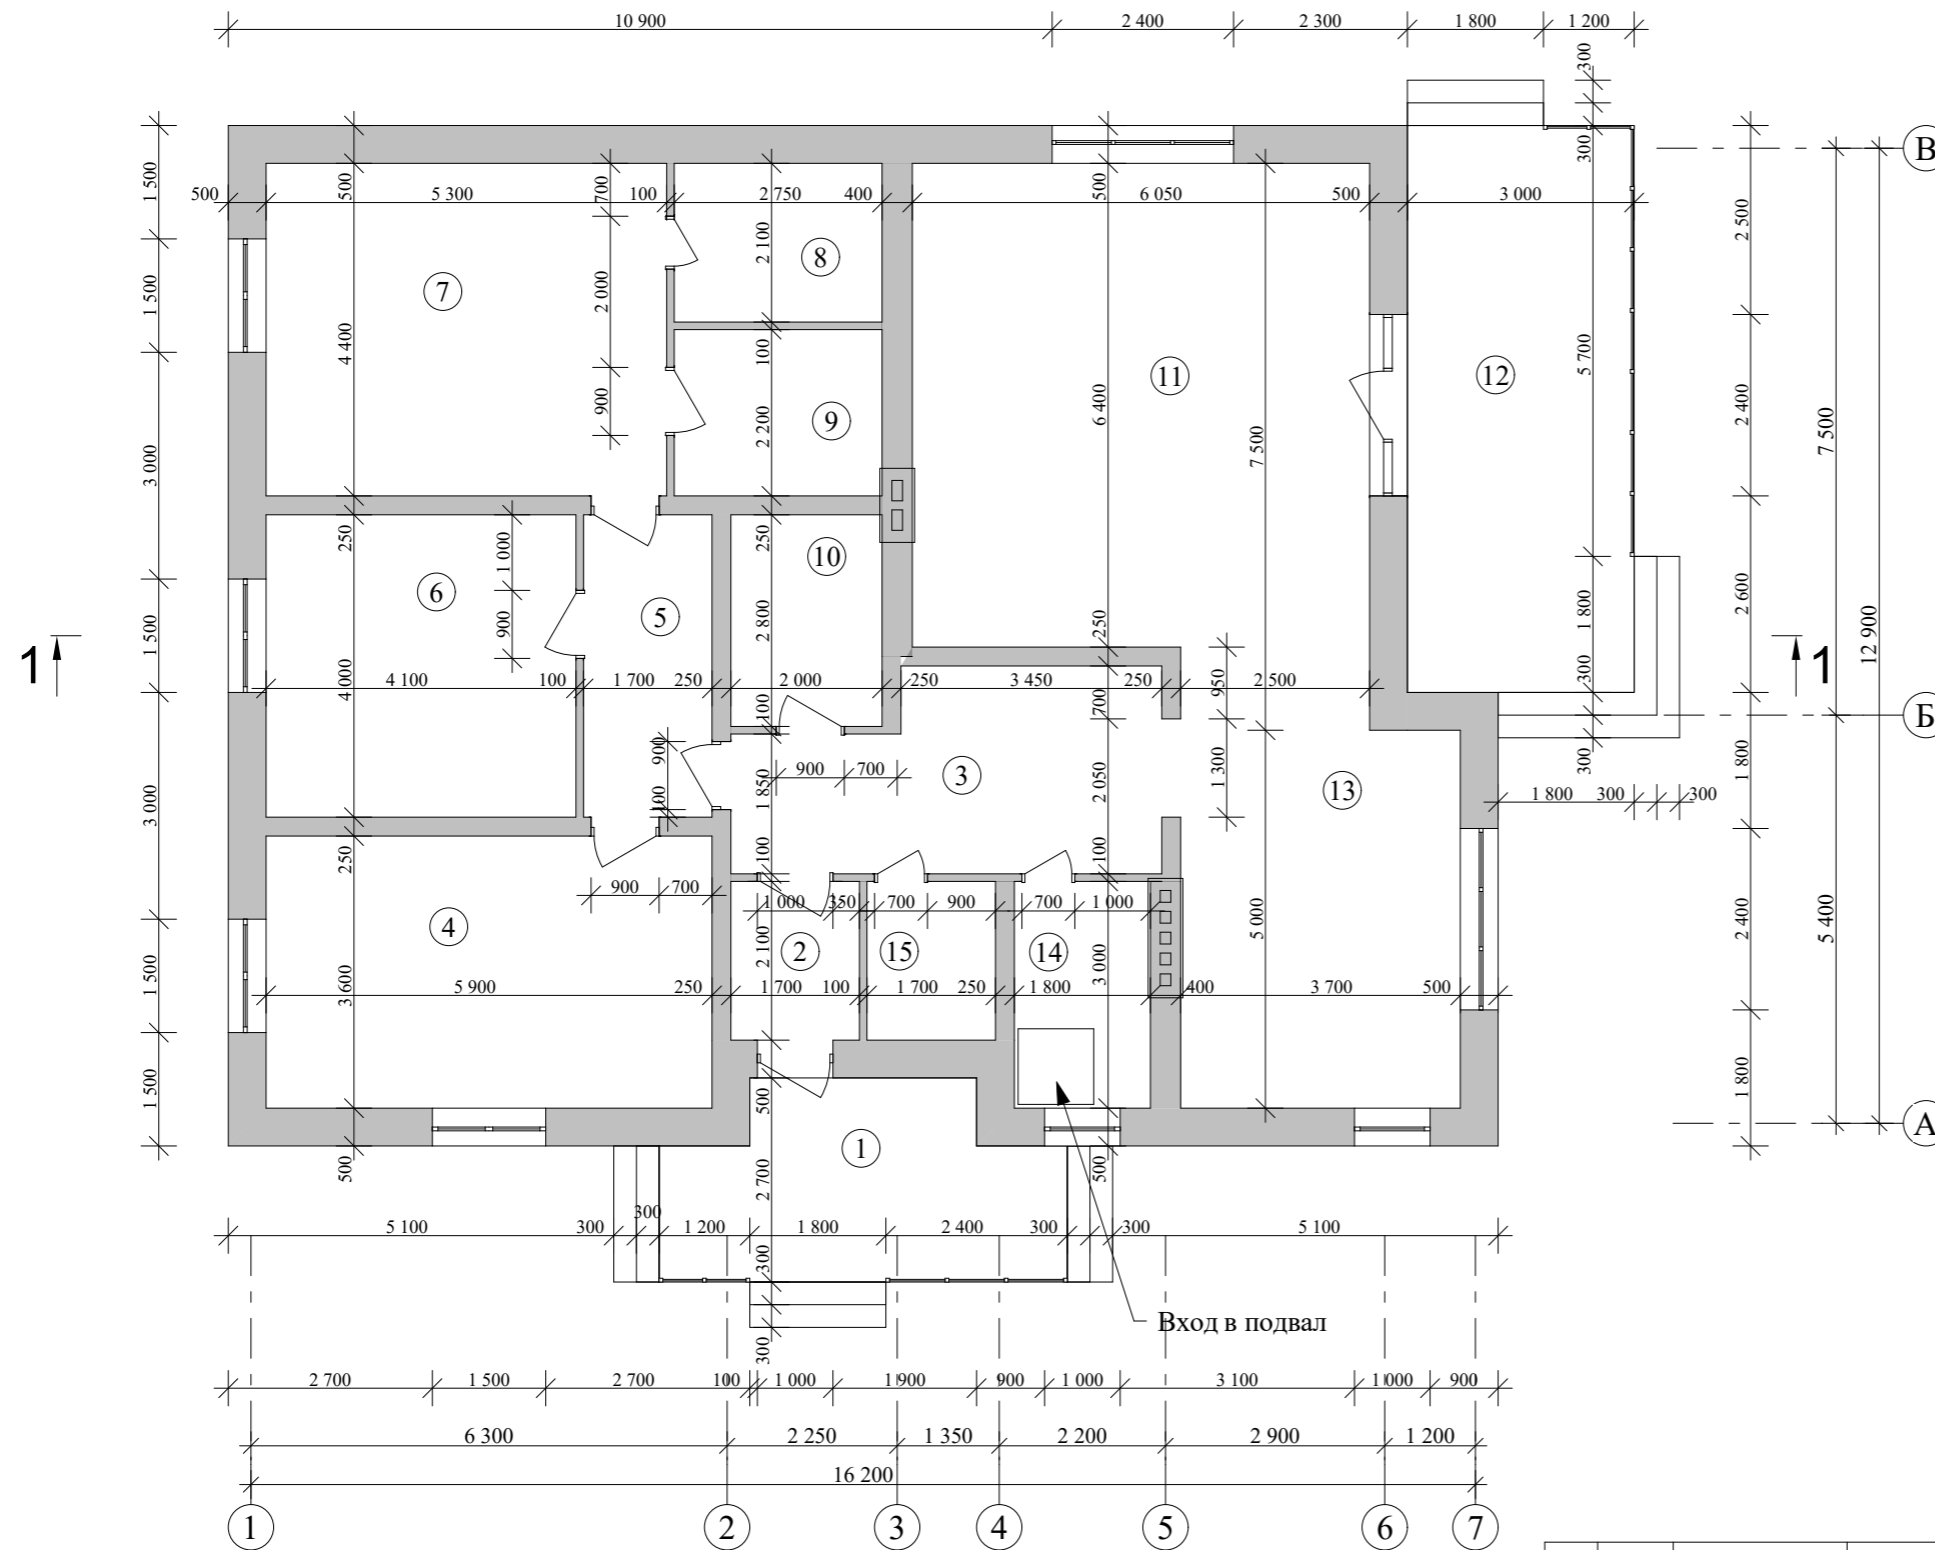


Экспликация помещений первого этажа

№ П/П	Наименование	Площадь м ²	Примечания
1	Терраса	12,42	
2	Тамбур	3,57	
3	Холл	13,65	
4	Жилая комната	21,24	
5	Коридор	6,80	
6	Жилая комната	16,40	
7	Жилая комната	23,32	
8	Гардеробная	5,77	
9	Ванная	6,05	
10	Ванная	5,60	
11	Гостиная	41,47	
12	Терраса	22,50	
13	Кухня-столовая	18,50	
14	Котельная	5,40	
15	Гардеробная	3,57	
Итого по первому этажу:		206,27	


				Индивидуальный жилой дом			
Изм. Лист	№ Докум.	Подпись	Дата		Стадия	Лист	Листов
					Э.П.		
Архитектор	Гридасов			План первого этажа М 1:100 Экспликация помещений первого этажа			

План перекрытий подвала М 1:100

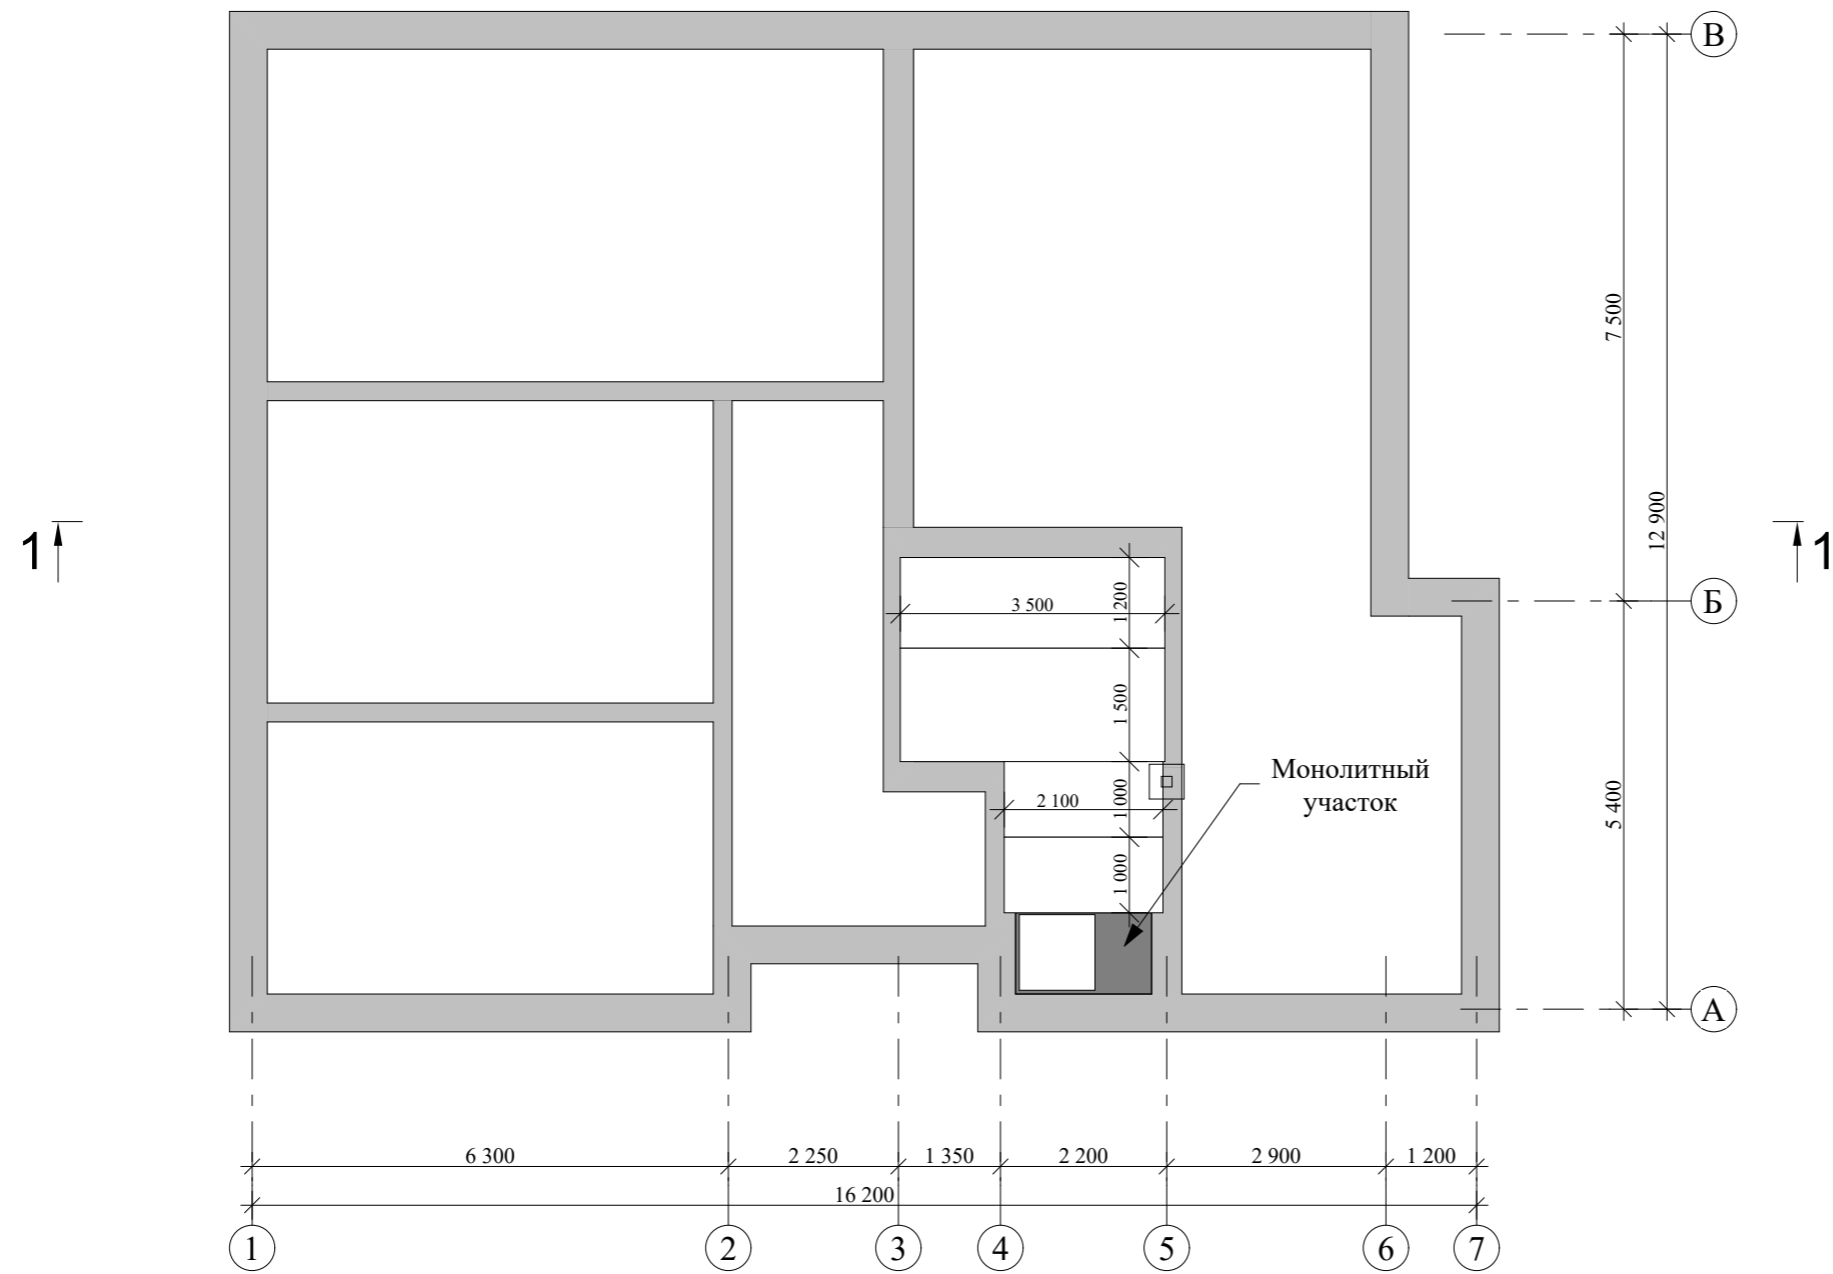


					Индивидуальный жилой дом			
Изм.	Лист	№ Докум.	Подпись	Дата				
						Стадия	Лист	Листов
Архитектор	Гридасов					Э.П.		
					План перекрытий подвала М 1:100			

План кровли М 1:100

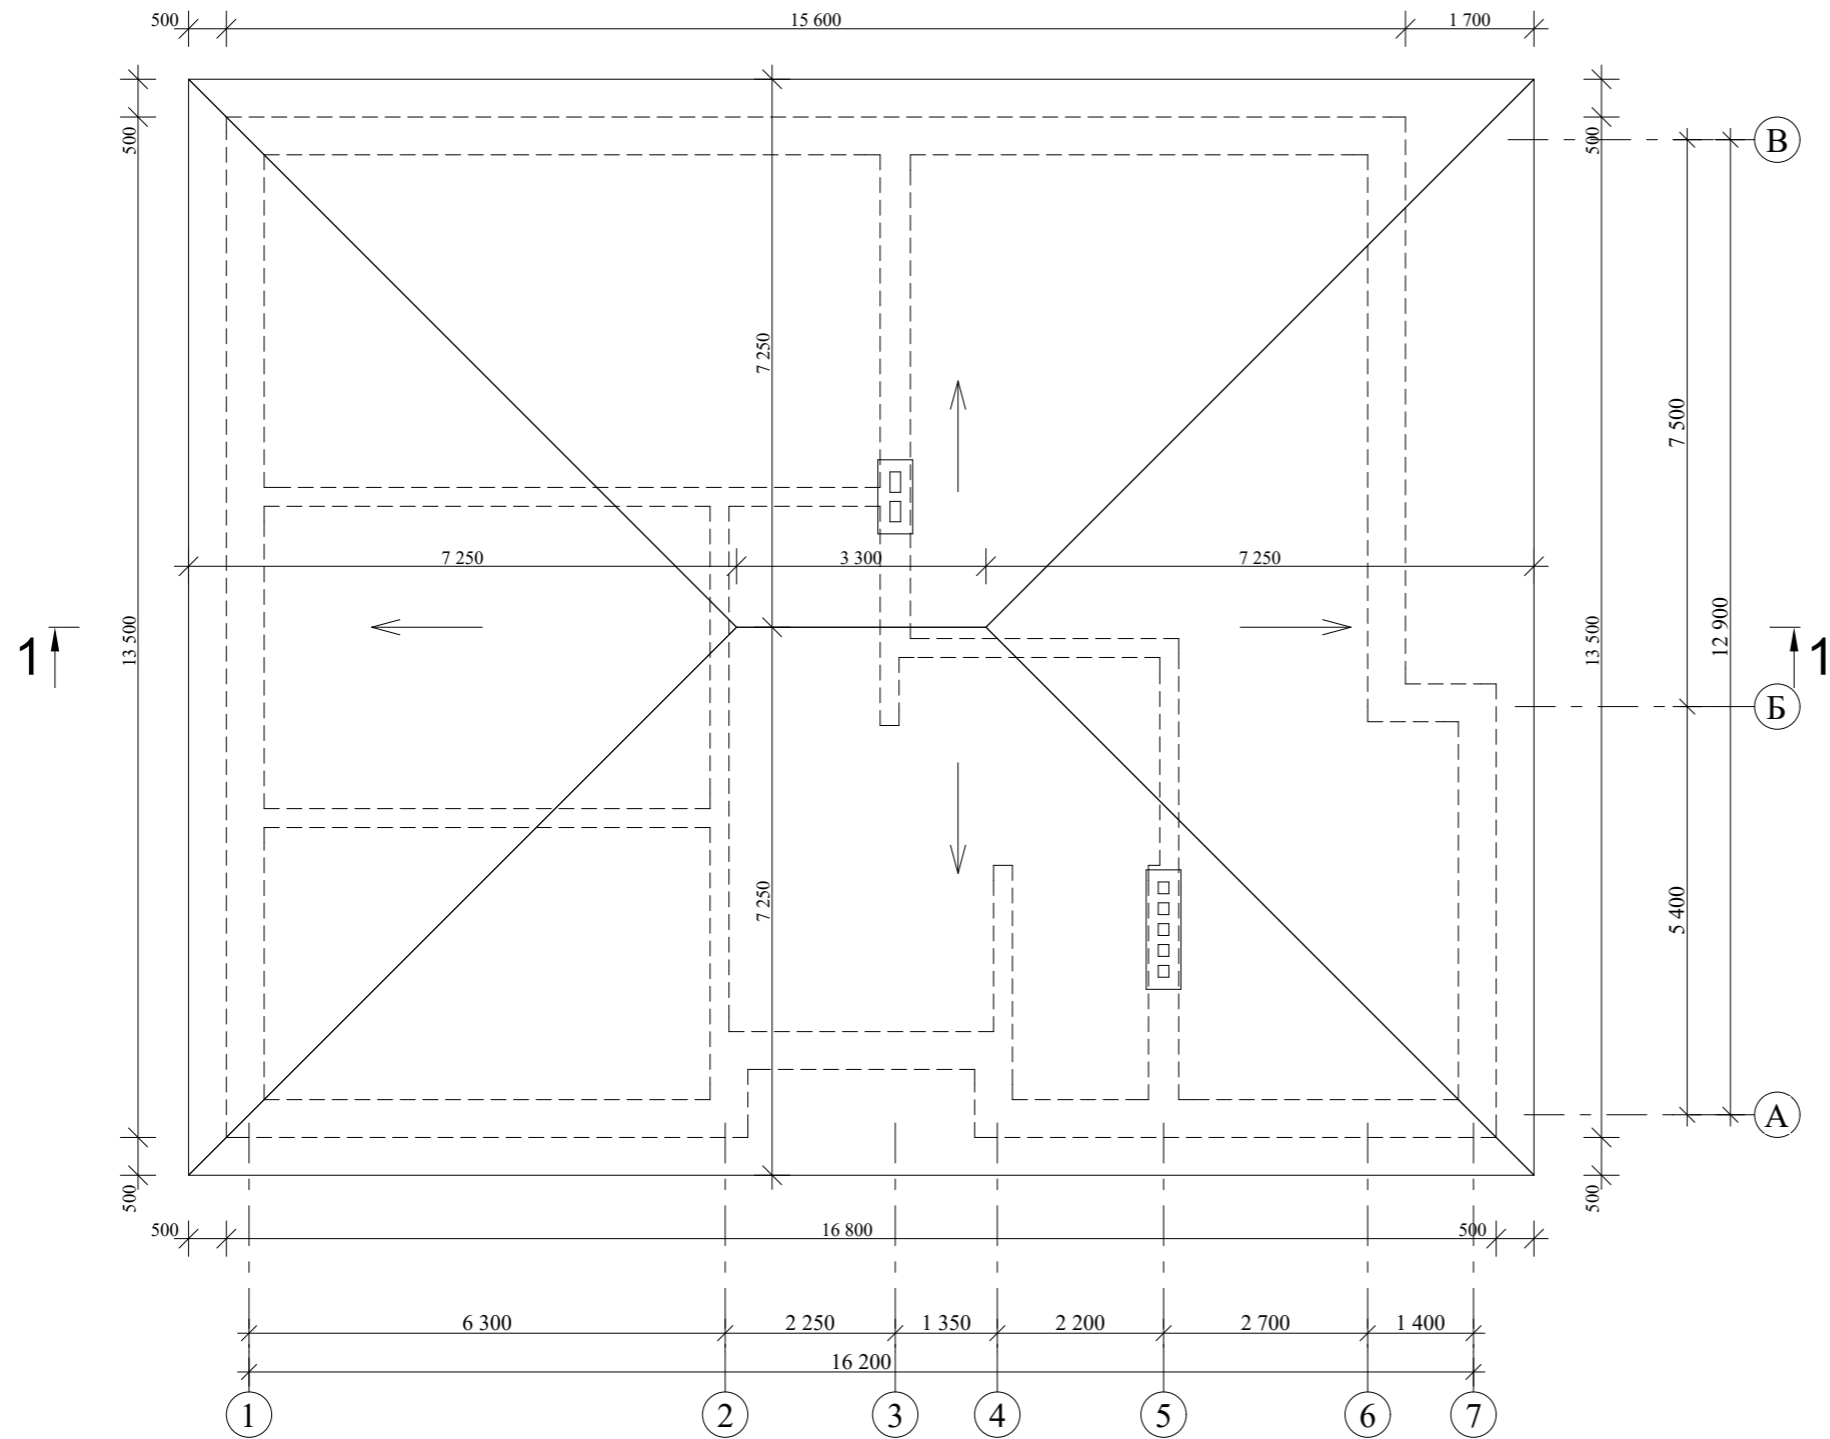


					Индивидуальный жилой дом		
Изм. Лист	№ Докум.	Подпись	Дата				
					Стадия	Лист	Листов
Архитектор	Гридасов				Э.П.		
					План кровли М 1:100		

Разрез 1-1 М 1:100

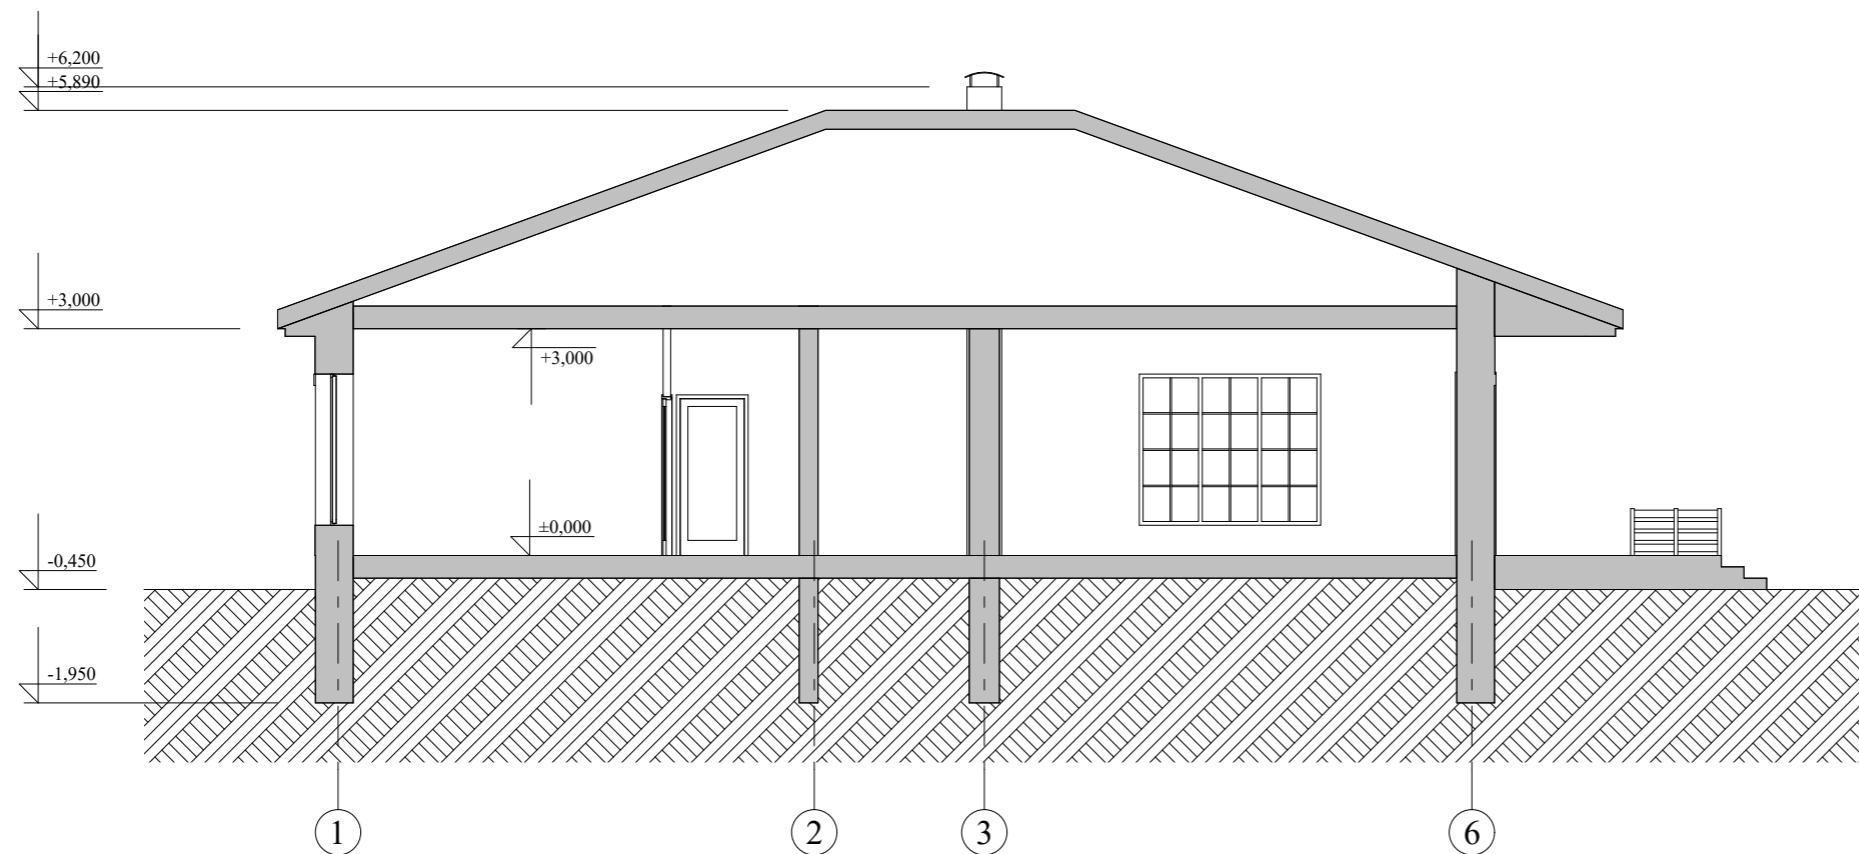


					Индивидуальный жилой дом		
Изм. Лист	№ Докум.	Подпись	Дата				
					Стадия	Лист	Листов
Архитектор	Гридасов				Э.П.		
				Разрез 1-1 М 1:100			

Фасад 1-7 М 1:100

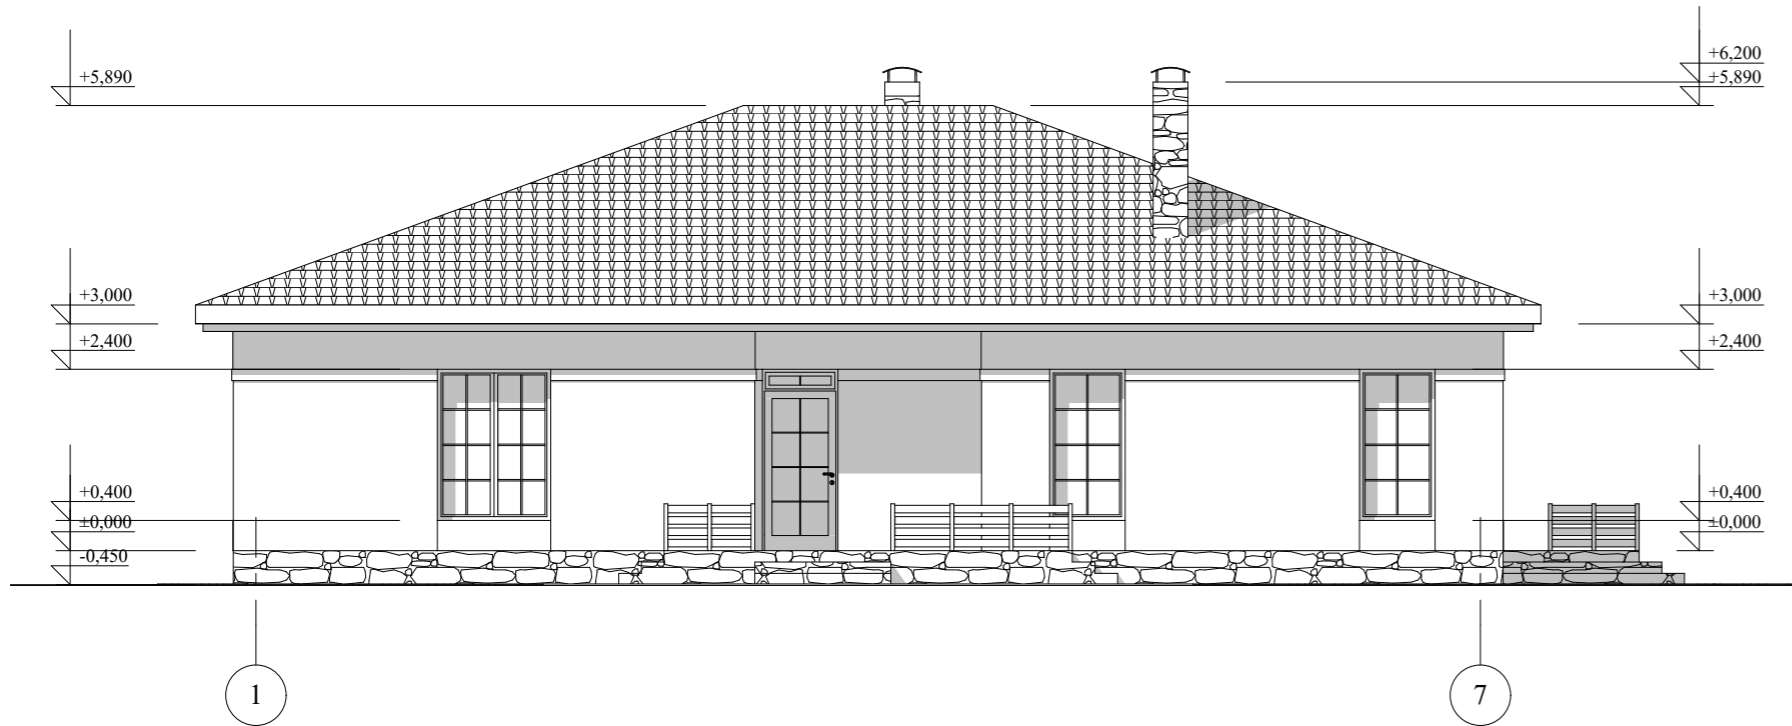


Фасад А-В М 1:100

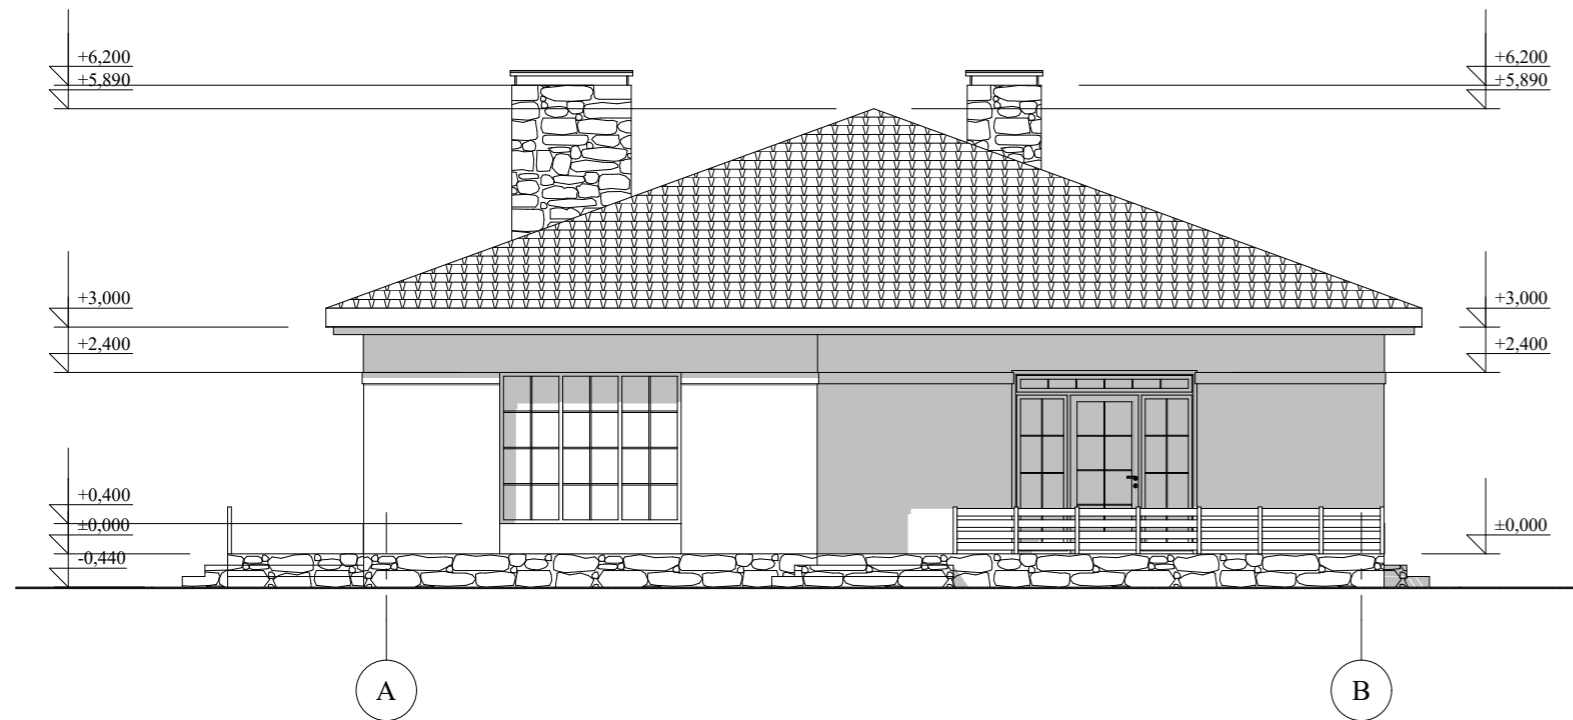


					Индивидуальный жилой дом		
Изм. Лист	№ Докум.	Подпись	Дата				
Архитектор	Гридасов				Э.П.		
					Фасад 1-7 М 1:100		
					Фасад А-В М 1:100		

Фасад 7-1 М 1:100

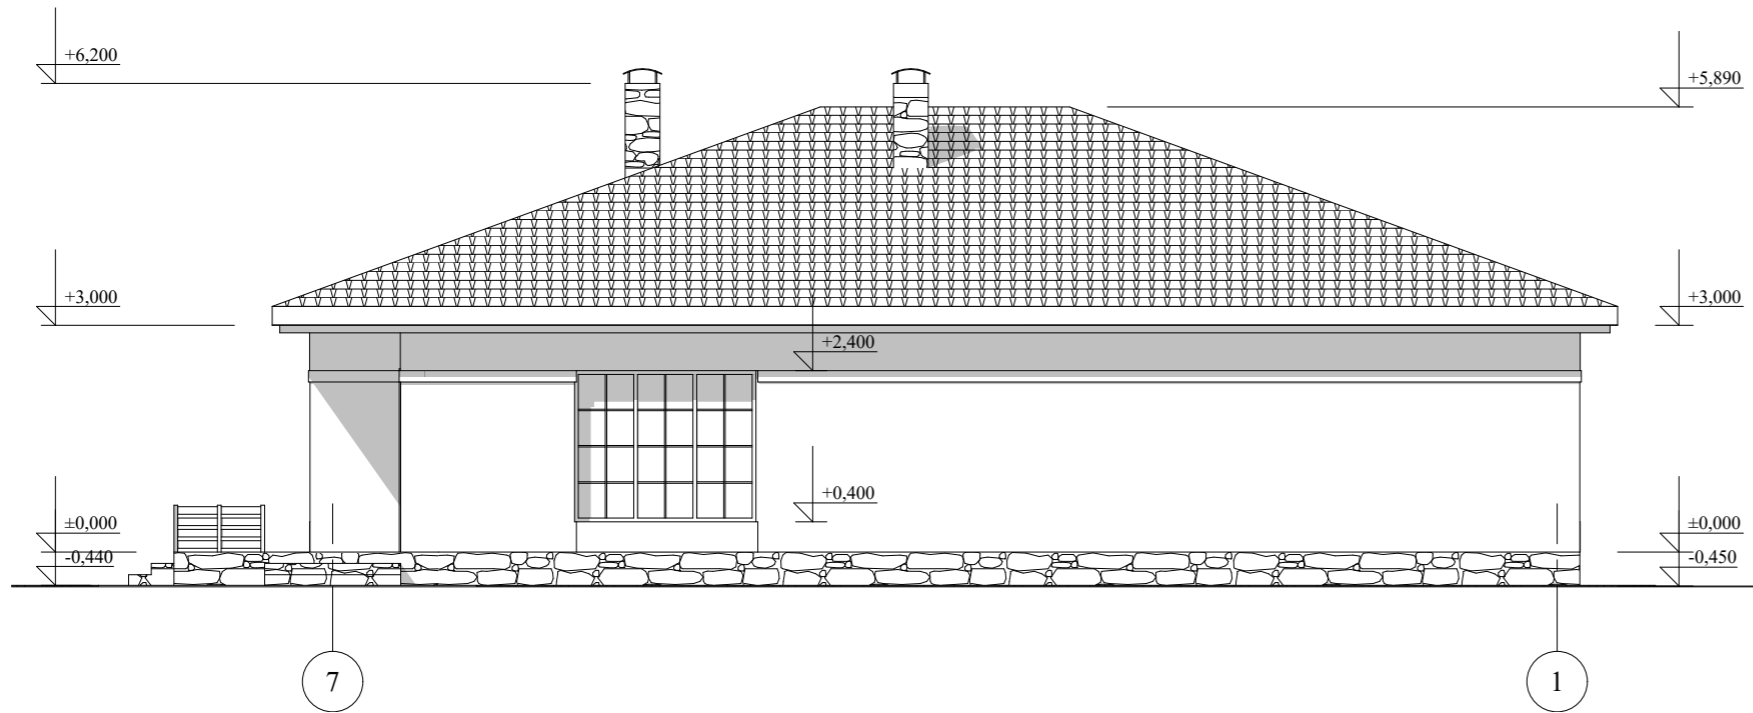

Фасад В-А М 1:100

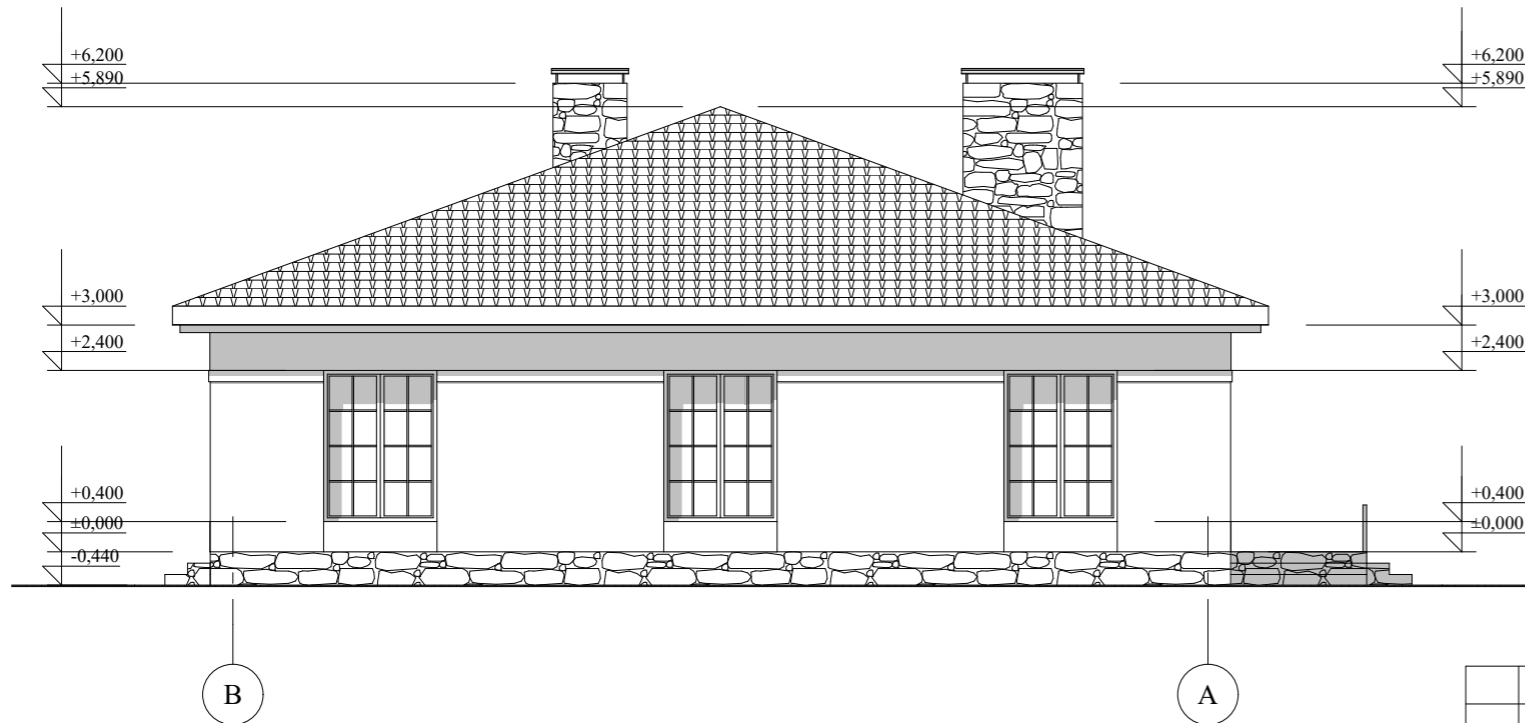

					Индивидуальный жилой дом		
Изм. Лист	№ Докум.	Подпись	Дата				
Архитектор	Гридасов				Э.П.		
					Фасад 7-1 М 1:100		
					Фасад В-А М 1:100		

Перспектива



					Индивидуальный жилой дом			
Изм.	Лист	№ Докум.	Подпись	Дата				
					Э.П.	Стадия	Лист	Листов
Архитектор	Гридасов					Перспектива		