

Российская Федерация. Белгородская область



тел.: 8 (800) 707-29-17

+7 (4722) 37-29-17, +7 (910) 737-29-17

www.svoymdom.online, info@svoymdom.online

ЭСКИЗНЫЙ ПРОЕКТ

мансардный жилой дом с цокольным этажом



Разработал: Батаева Д.С.

Проверил: Гридасов Р.Н.

г. Белгород

План цокольного этажа


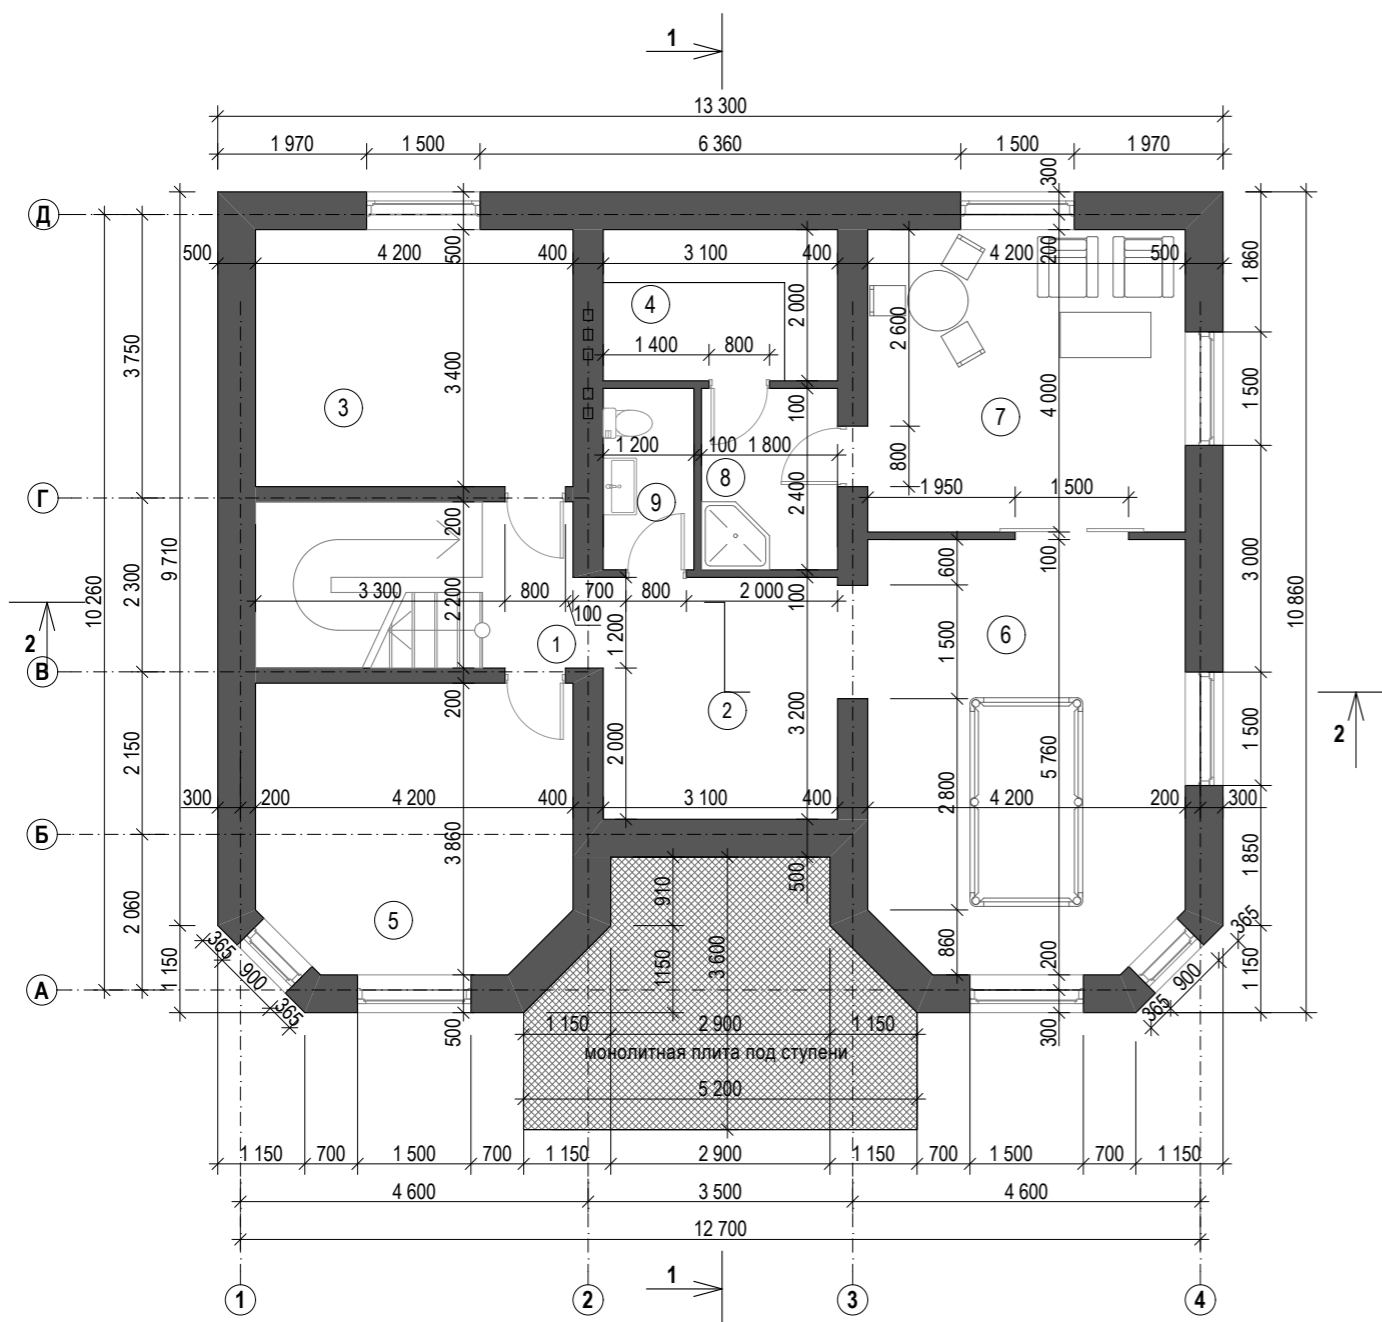


Схема перекрытия цокольного этажа

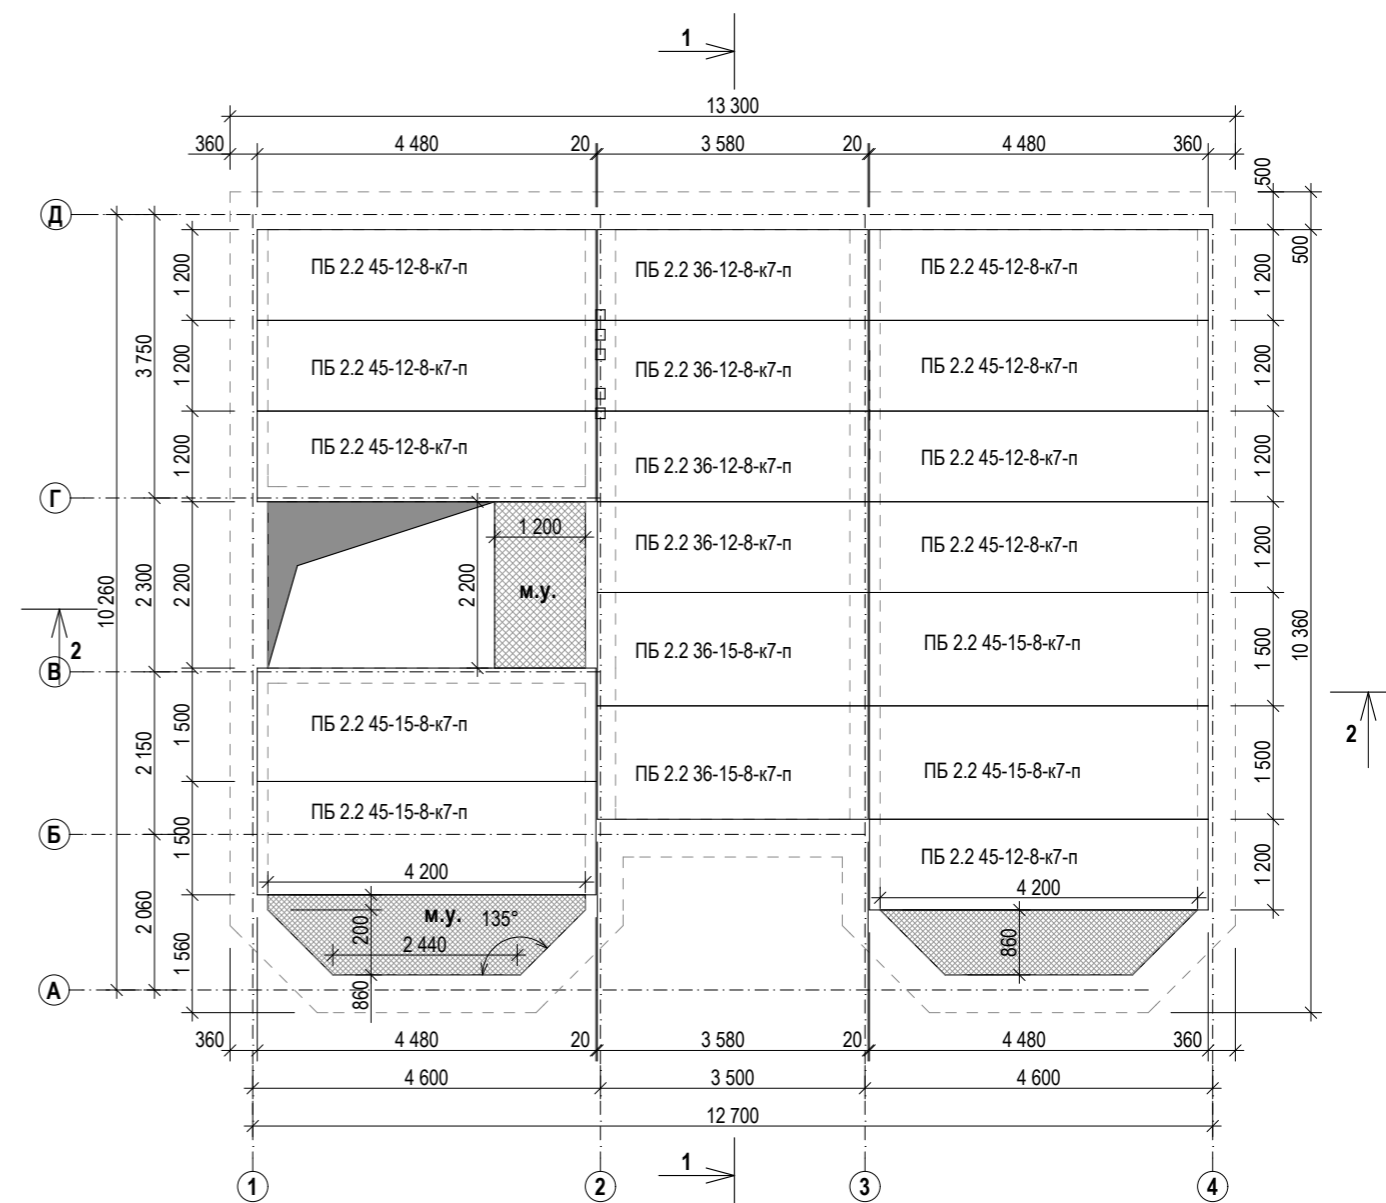

Экспликация помещений

№ п.	Наименование	Площадь	№ п.	Наименование	Площадь
1.	коридор	9.70	7.	комната отдыха	16.80
2.	холл	9.90	8.	душевая	4.30
3.	котельная	14.30	9.	сан.узел	2.90
4.	сауна	6.20			
5.	кладовая	15.50		Общая площадь цокольного этажа	103.00
6.	игровая	23.40		Общая площадь дома	226.20

				Мансардный дом с цокольным этажом, $S_{общ} = 226.20 \text{ м}^2$		
Изм.	Лист	№ Докум.	Подпись	Дата		
					Стадия	Лист
					Э.П.	Листов
Разработал	Багаева Д.С.					
Проверил	Гридасов Р.Н.				План цокольного этажа, экспликация помещений, схема перекрытия цокольного этажа, М 1:100	

План первого этажа


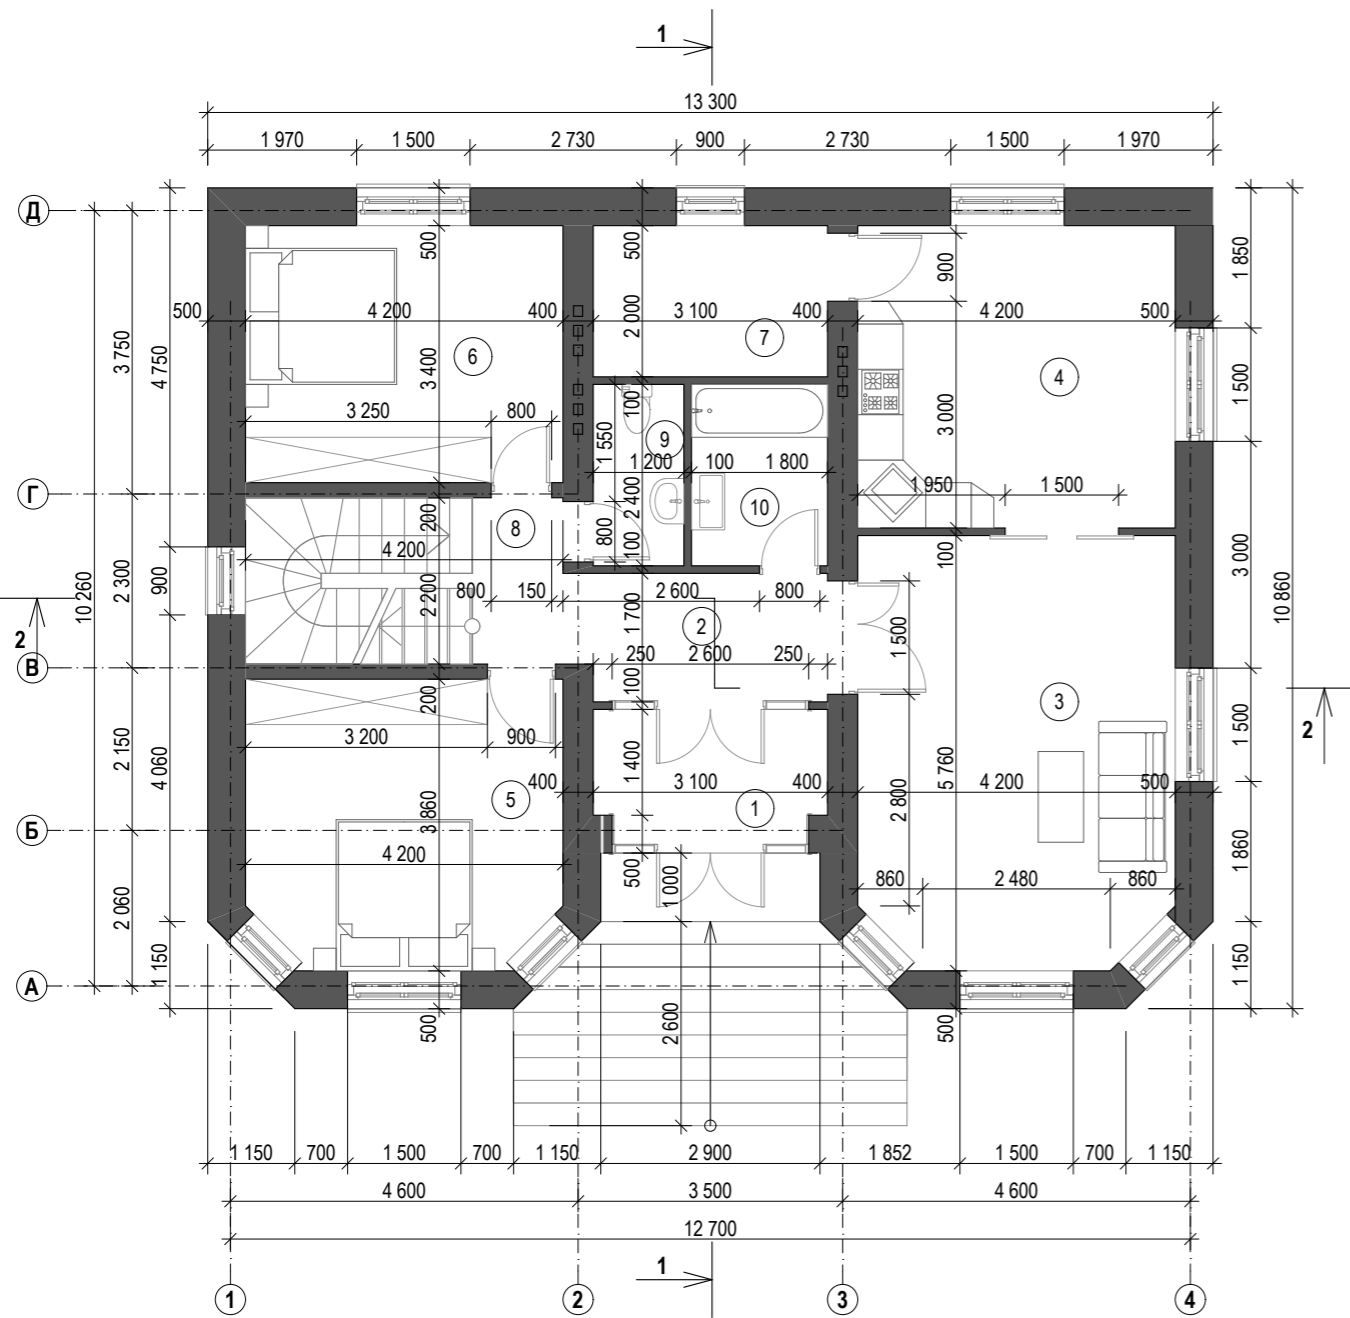


Схема перекрытия первого этажа

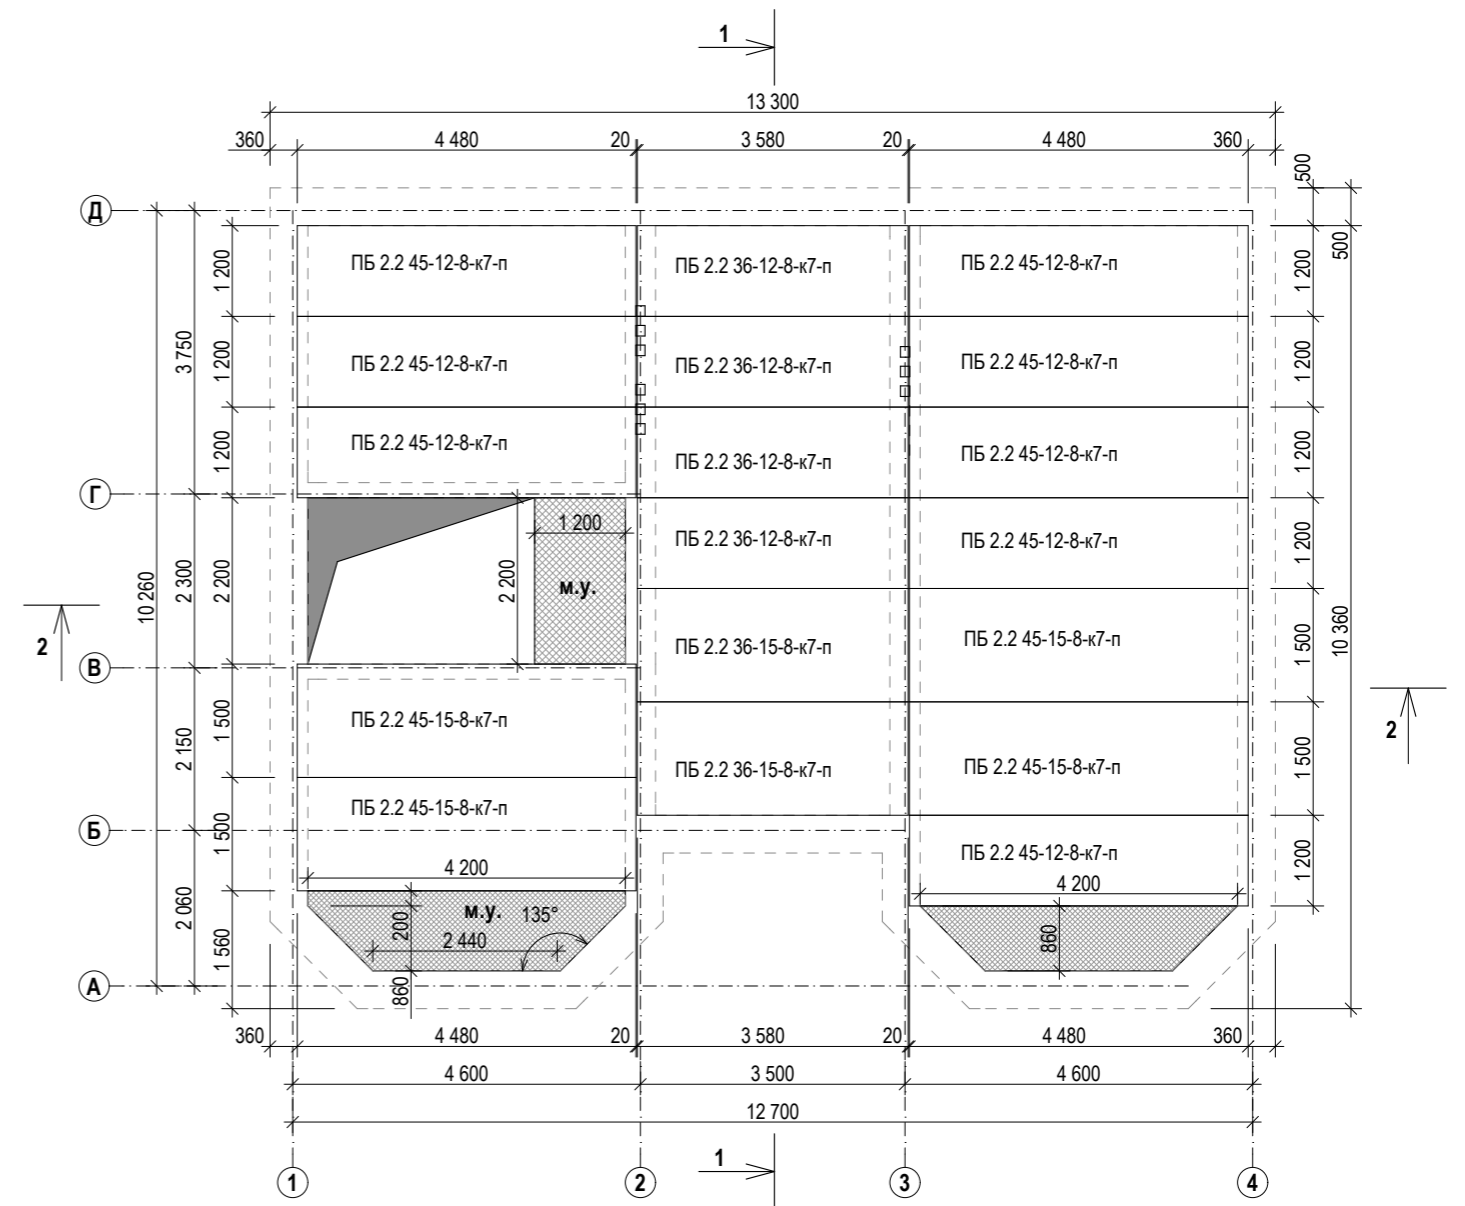


Экспликация помещений


№ п.	Наименование	Площадь	№ п.	Наименование	Площадь
1.	тамбур	4.30	7.	котельная	6.20
2.	прихожая	5.30	8.	холл	3.10
3.	гостиная	23.50	9.	сан.узел	2.90
4.	кухня-столовая	16.80	10.	ванная	4.30
5.	спальня	15.50	Общая площадь первого этажа		96.10
6.	спальня	14.30	Общая площадь дома		226.20

Изм.	Лист	№ Докум.	Подпись	Дата	Мансардный дом с цокольным этажом, $S_{общ} = 226.20 \text{ м}^2$		
					Стадия	Лист	Листов
					Э.П.		
Разработал	Батаева Д.С.				План первого этажа, экспликация помещений, схема перекрытия первого этажа, М 1:100		
Проверил	Гридасов Р.Н.						

План мансардного этажа

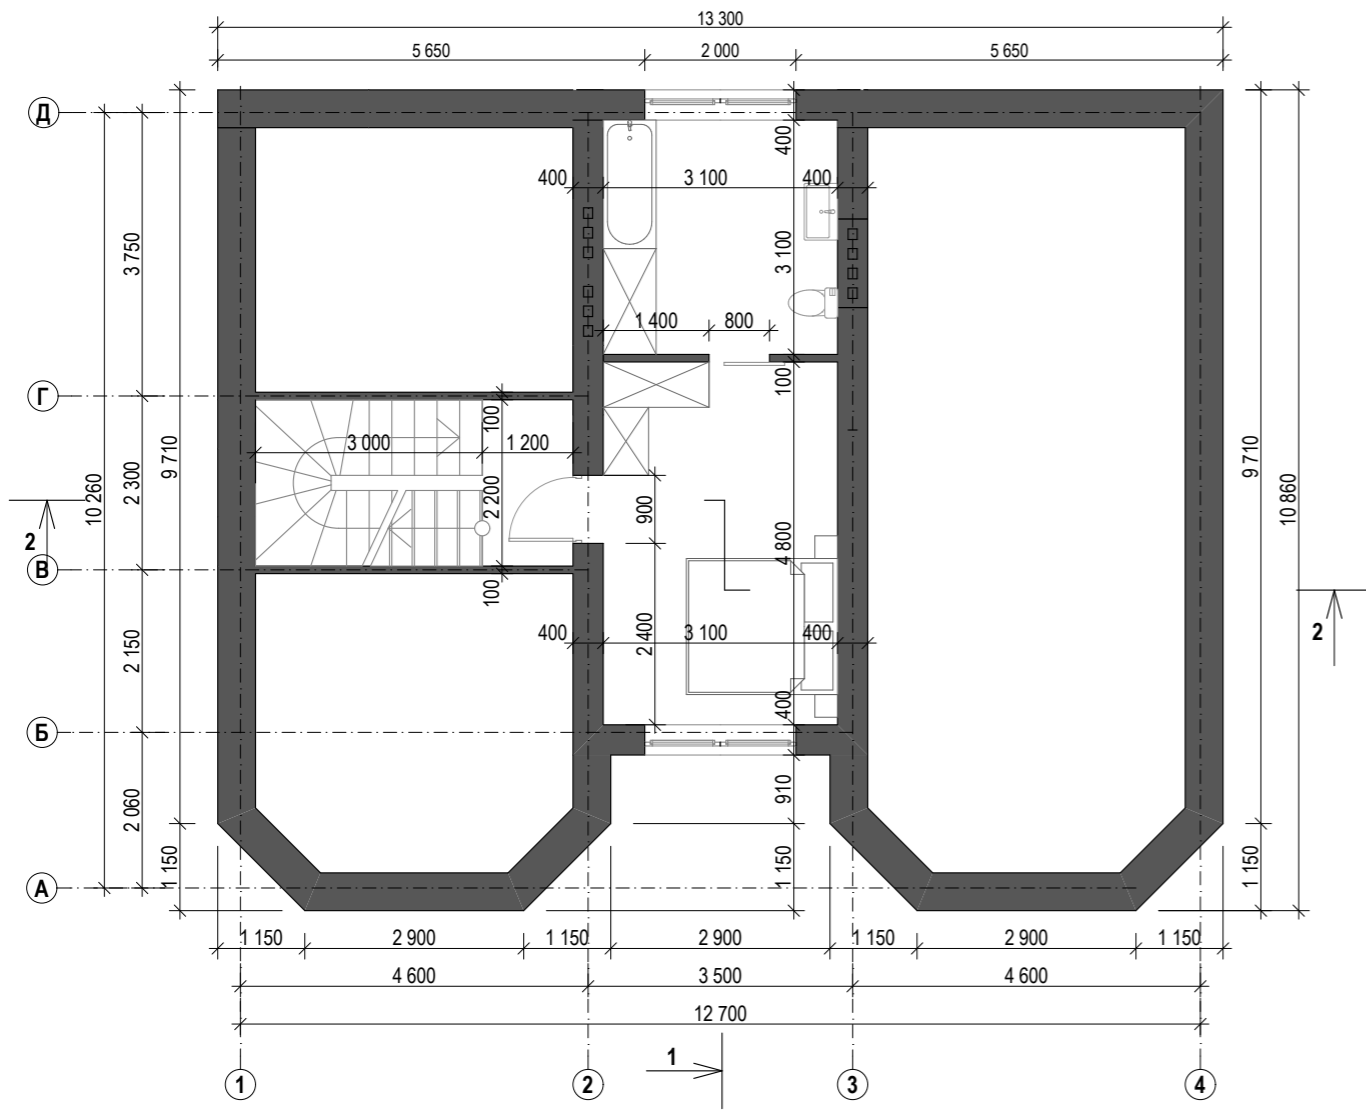

План кровли

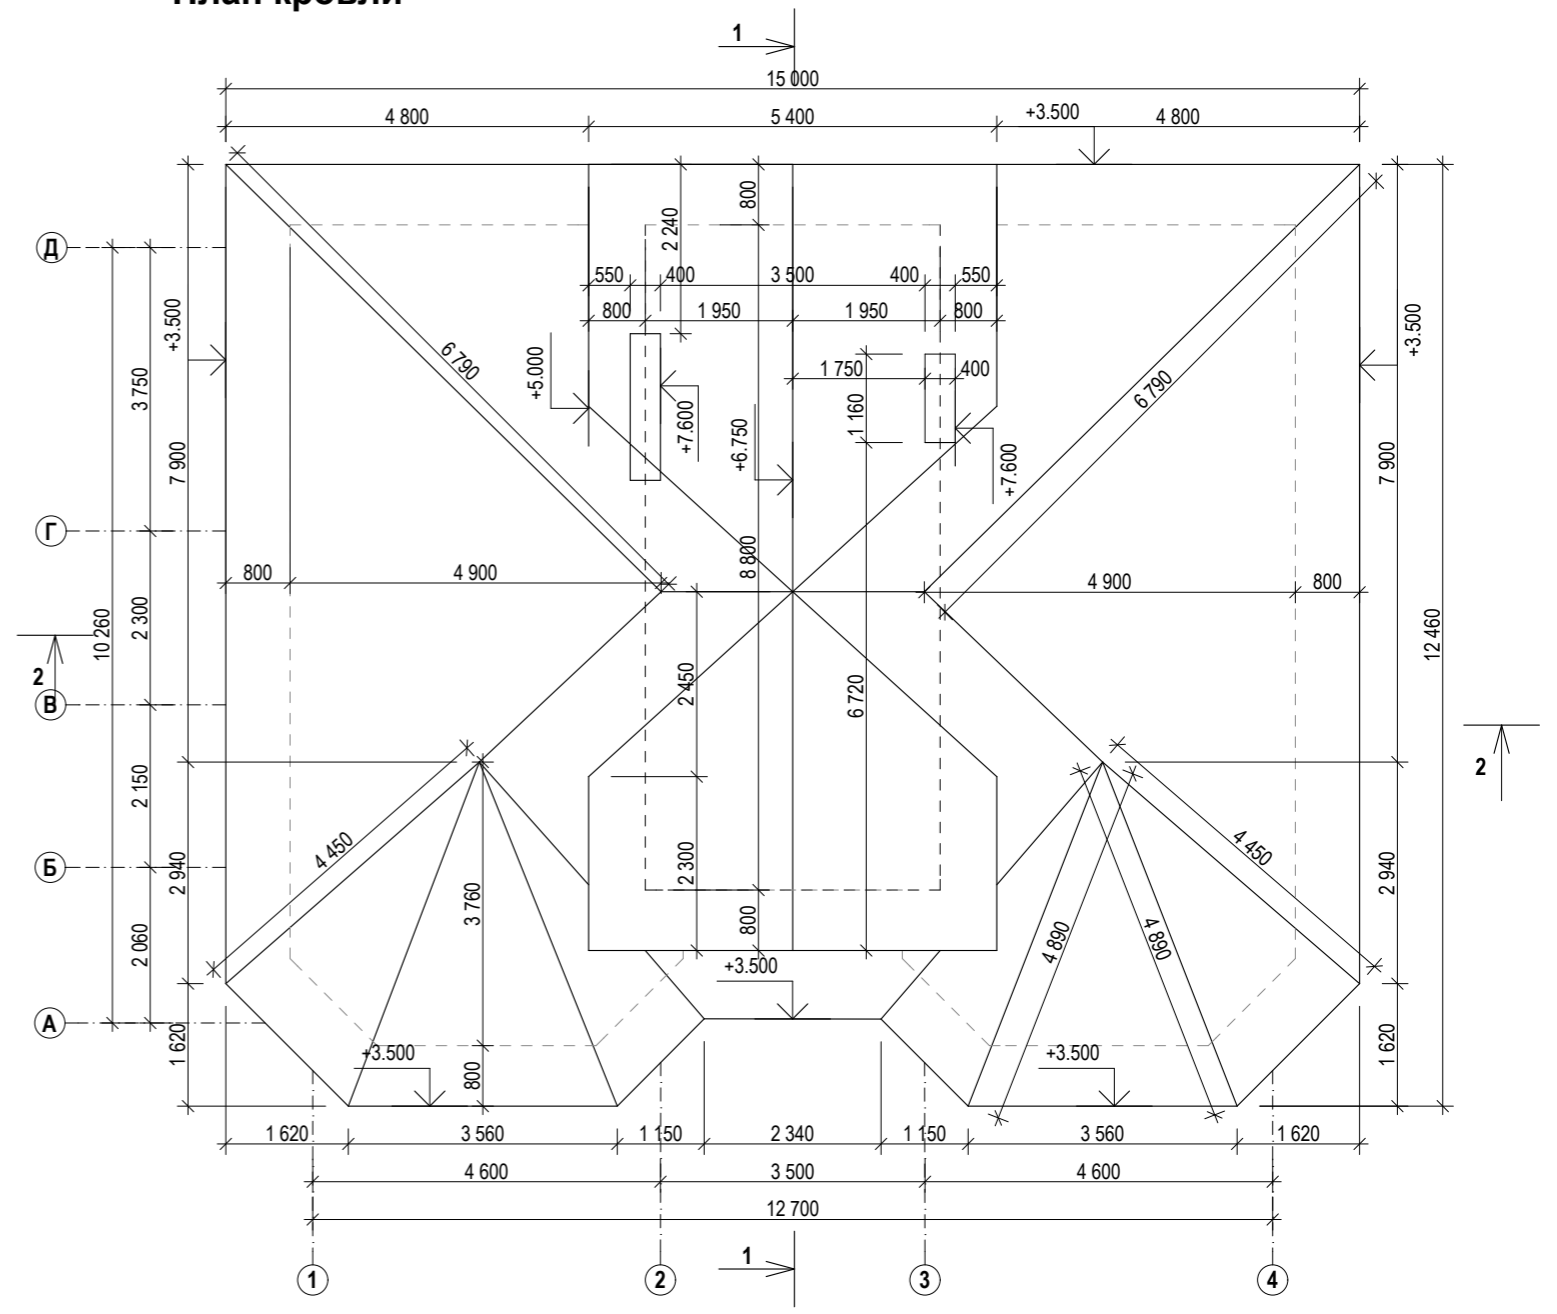


Экспликация помещений


№ п.	Наименование	Площадь
1.	спальня	14.90
2.	ванная	9.60
3.	холл	2.60
Общая площадь первого этажа		27.10
Общая площадь дома		226.20

				Мансардный дом с цокольным этажом , S_{общ}= 226.20 м²		
Изм.	Лист	№ Докум.	Подпись	Дата		
					Стадия	Лист
					Э.П.	Листов
Разработал	Багаева Д.С.					
Проверил	Гридасов Р.Н.				План мансардного этажа, экспликация помещений, план кровли, М 1:100	

Разрез 1-1

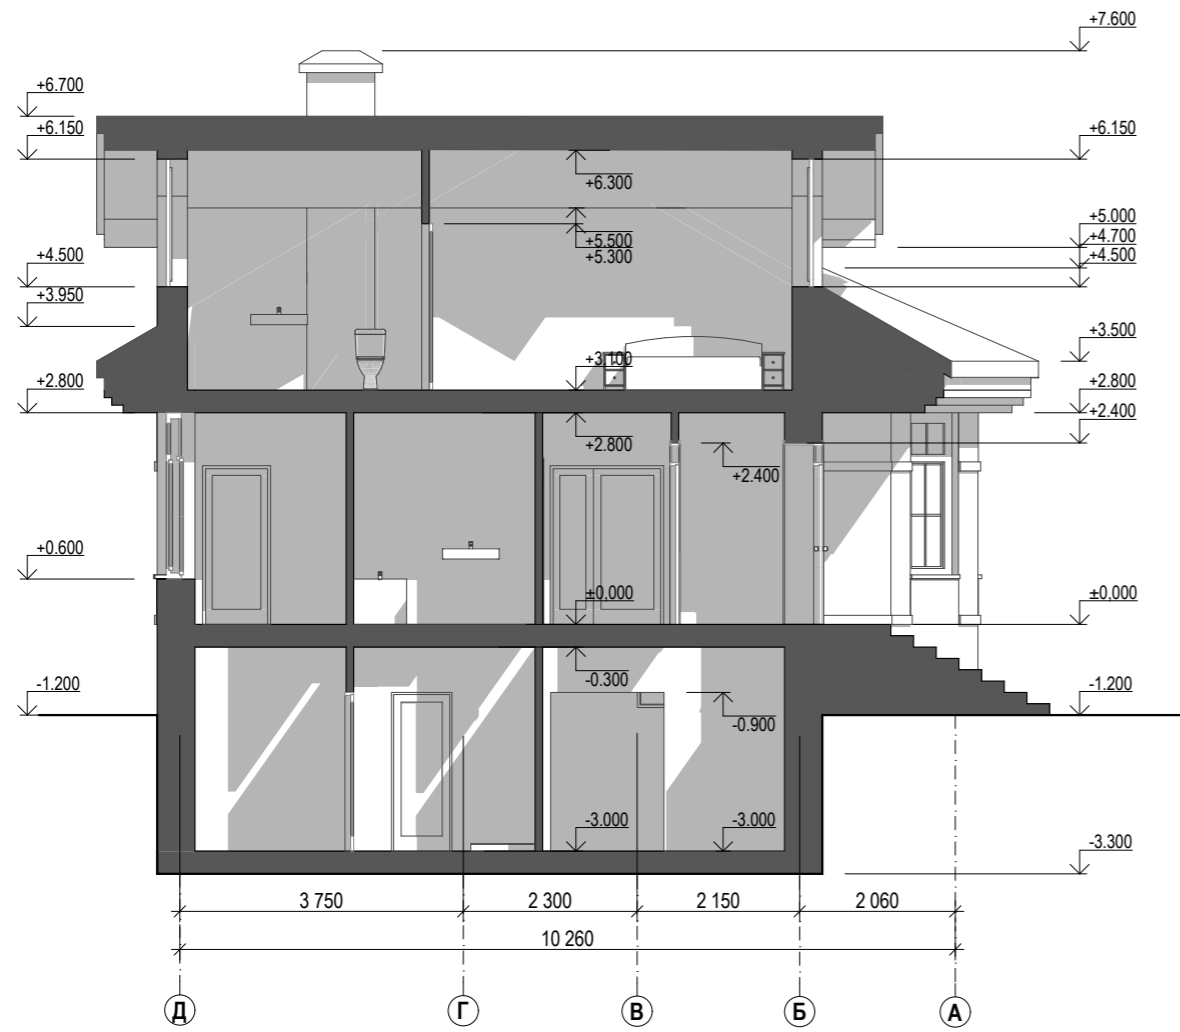


Разрез 2-2

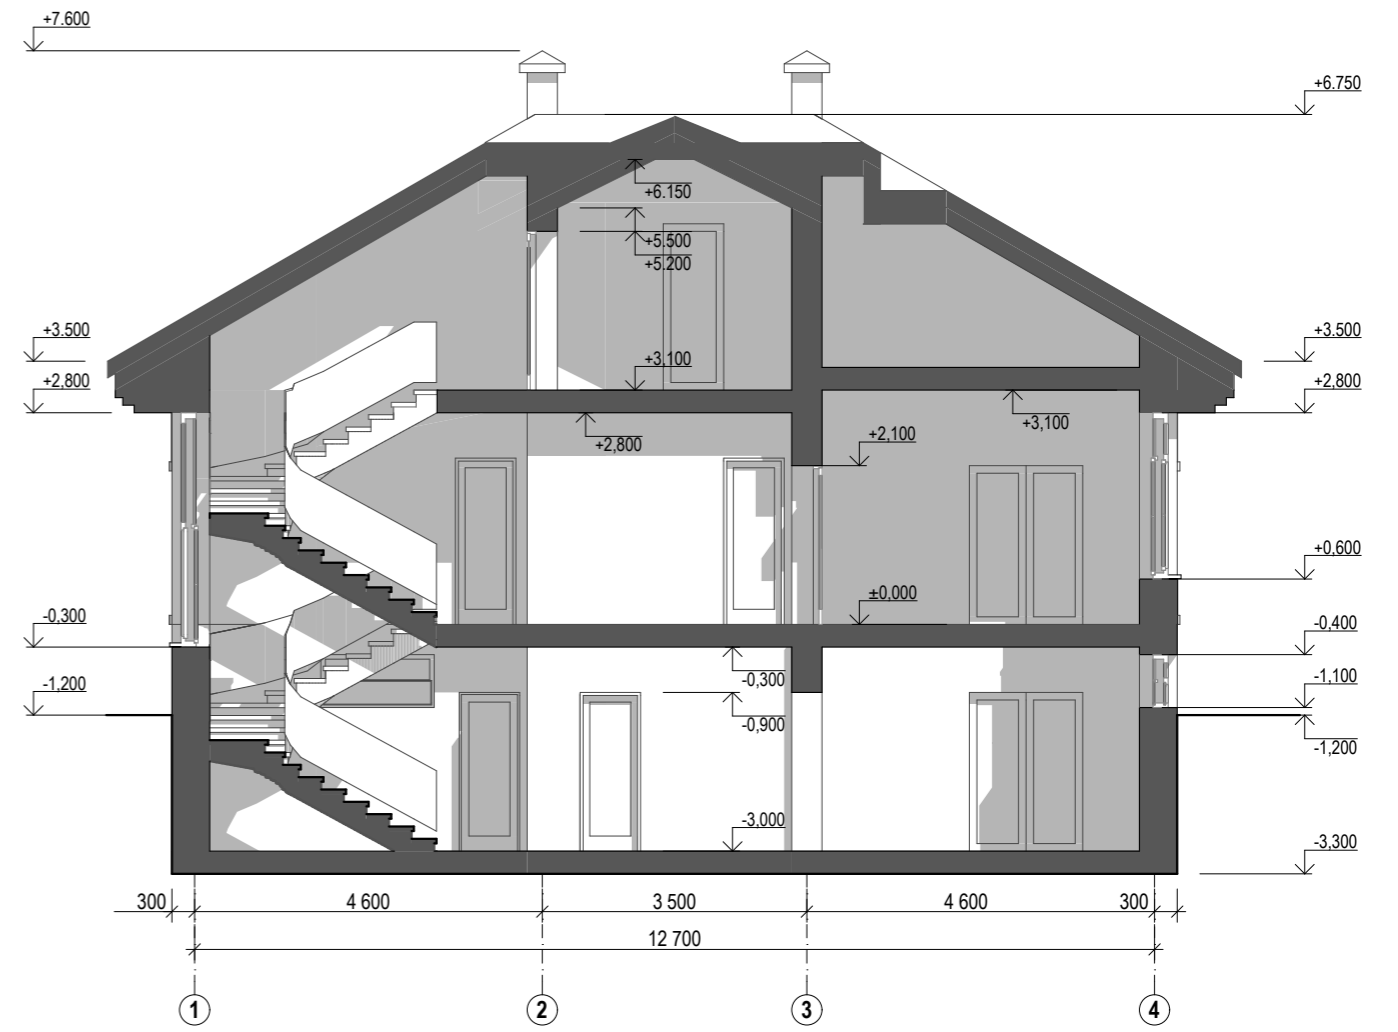

				Мансардный дом с цокольным этажом , $S_{общ} = 226.20 \text{ м}^2$			
Изм.	Лист	№ Докум.	Подпись	Дата	Стадия	Лист	Листов
					Э.П.		
Разработал Багаева Д.С.					Разрез 1-1, разрез 2-2, М 1:100		
Проверил Гридасов Р.Н.							

Фасад 1-4

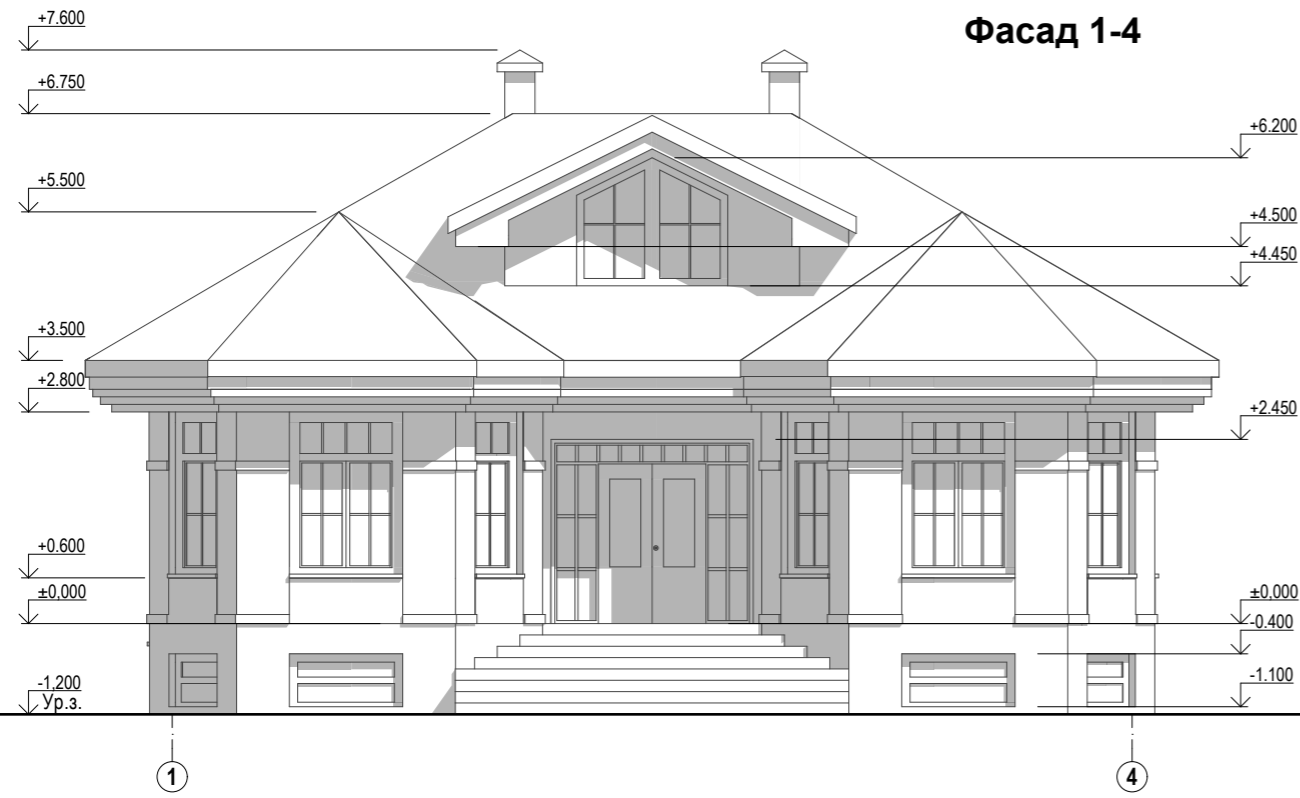

Цветовое решение фасадов




Фасад 4-1



					Мансардный дом с цокольным этажом , $S_{\text{общ}} = 226.20 \text{ м}^2$			
Изм.	Лист	№ Докум.	Подпись	Дата		Стадия	Лист	Листов
						Э.П.		
Разработал	Багаева Д.С.				Фасад 1-4, фасад 4-1, цветовое решение фасадов, М 1:100			
Проверил	Гридасов Р.Н.							


Фасад А-Д

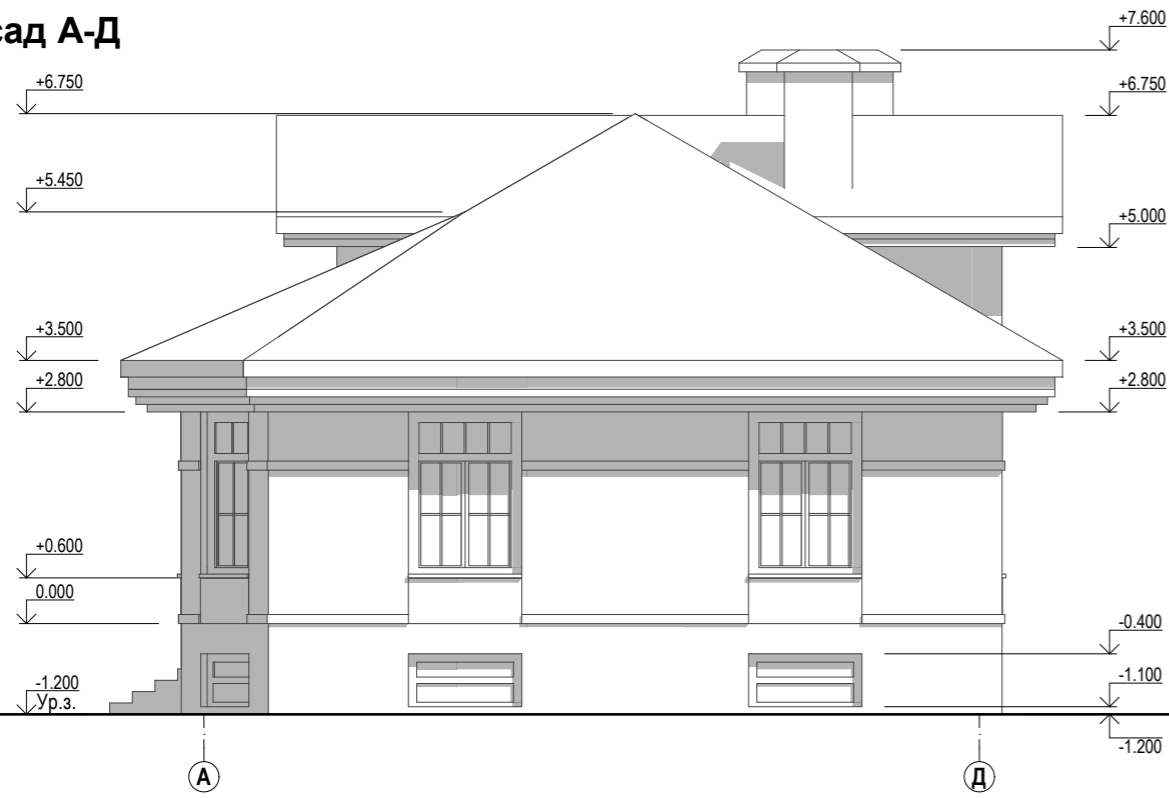

Цветовое решение фасадов



Фасад Д-А

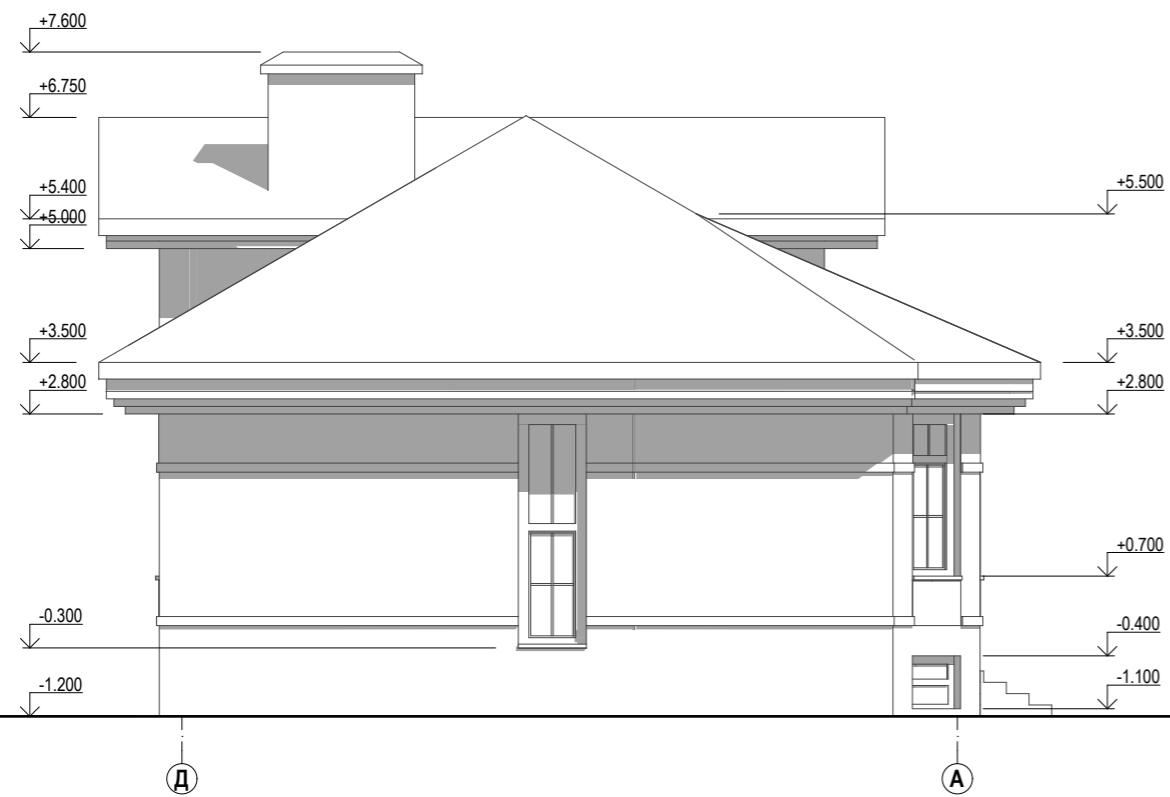

					Мансардный дом с цокольным этажом , $S_{\text{общ}} = 226.20 \text{ м}^2$		
Изм.	Лист	№ Докум.	Подпись	Дата			
					Э.П.		
Разработал	Багаева Д.С.				Фасад А-Д, фасад Д-А, цветовое решение фасадов М 1:100		
Проверил	Гридасов Р.Н.						