


Российская Федерация. Белгородская область



тел.: 8 (800) 707-29-17
+7 (4722) 37-29-17, +7 (910) 737-29-17
www.svoymdom.online, info@svoymdom.online


ЭСКИЗНЫЙ ПРОЕКТ ИНДИВИДУАЛЬНЫЙ ЖИЛОЙ ДОМ

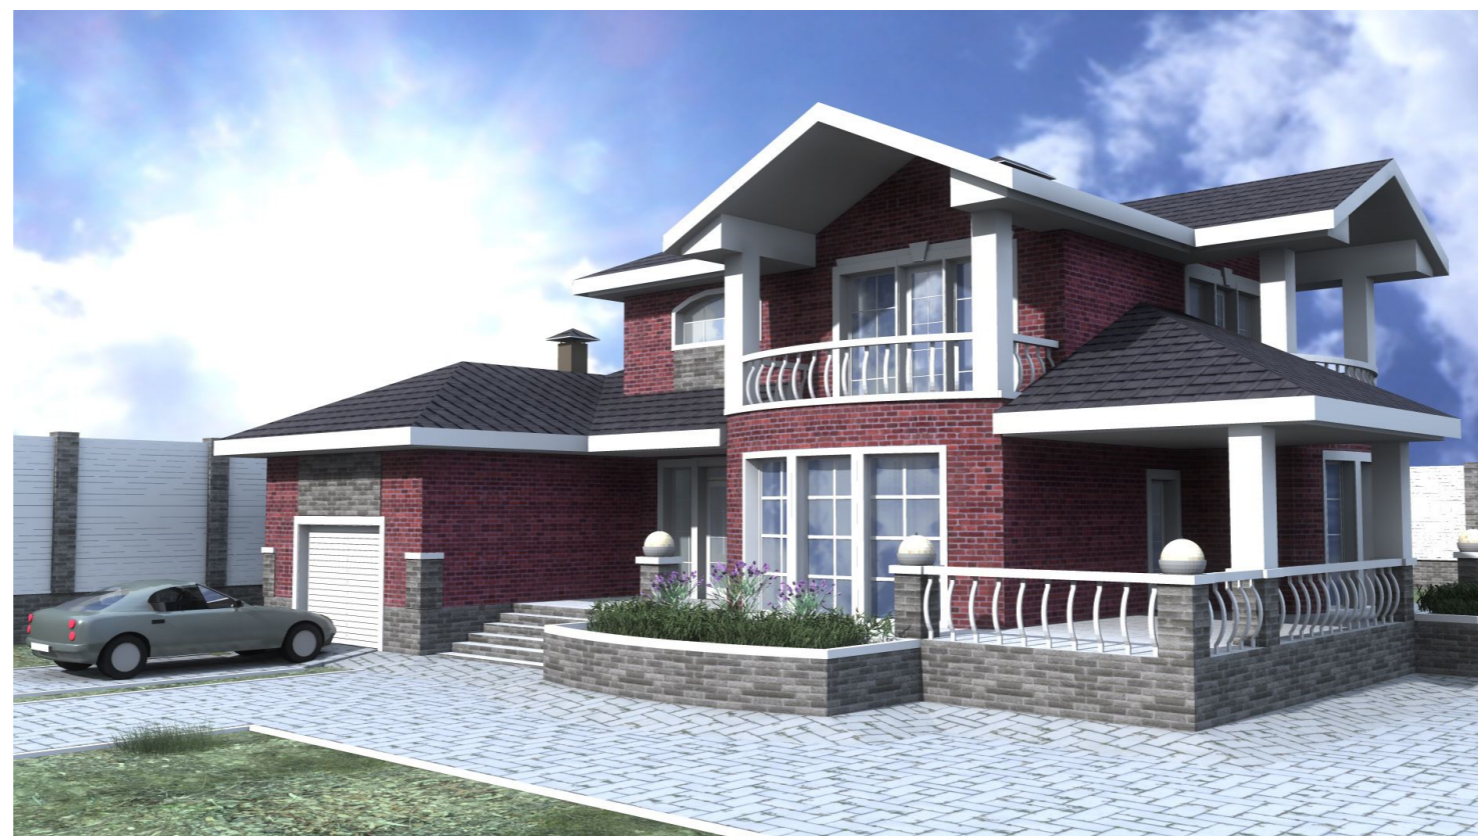

Разработал: Голубева К.Ю.
Проверил: Гридасов Р.Н.


г. Белгород

План фундаментов М 1:100

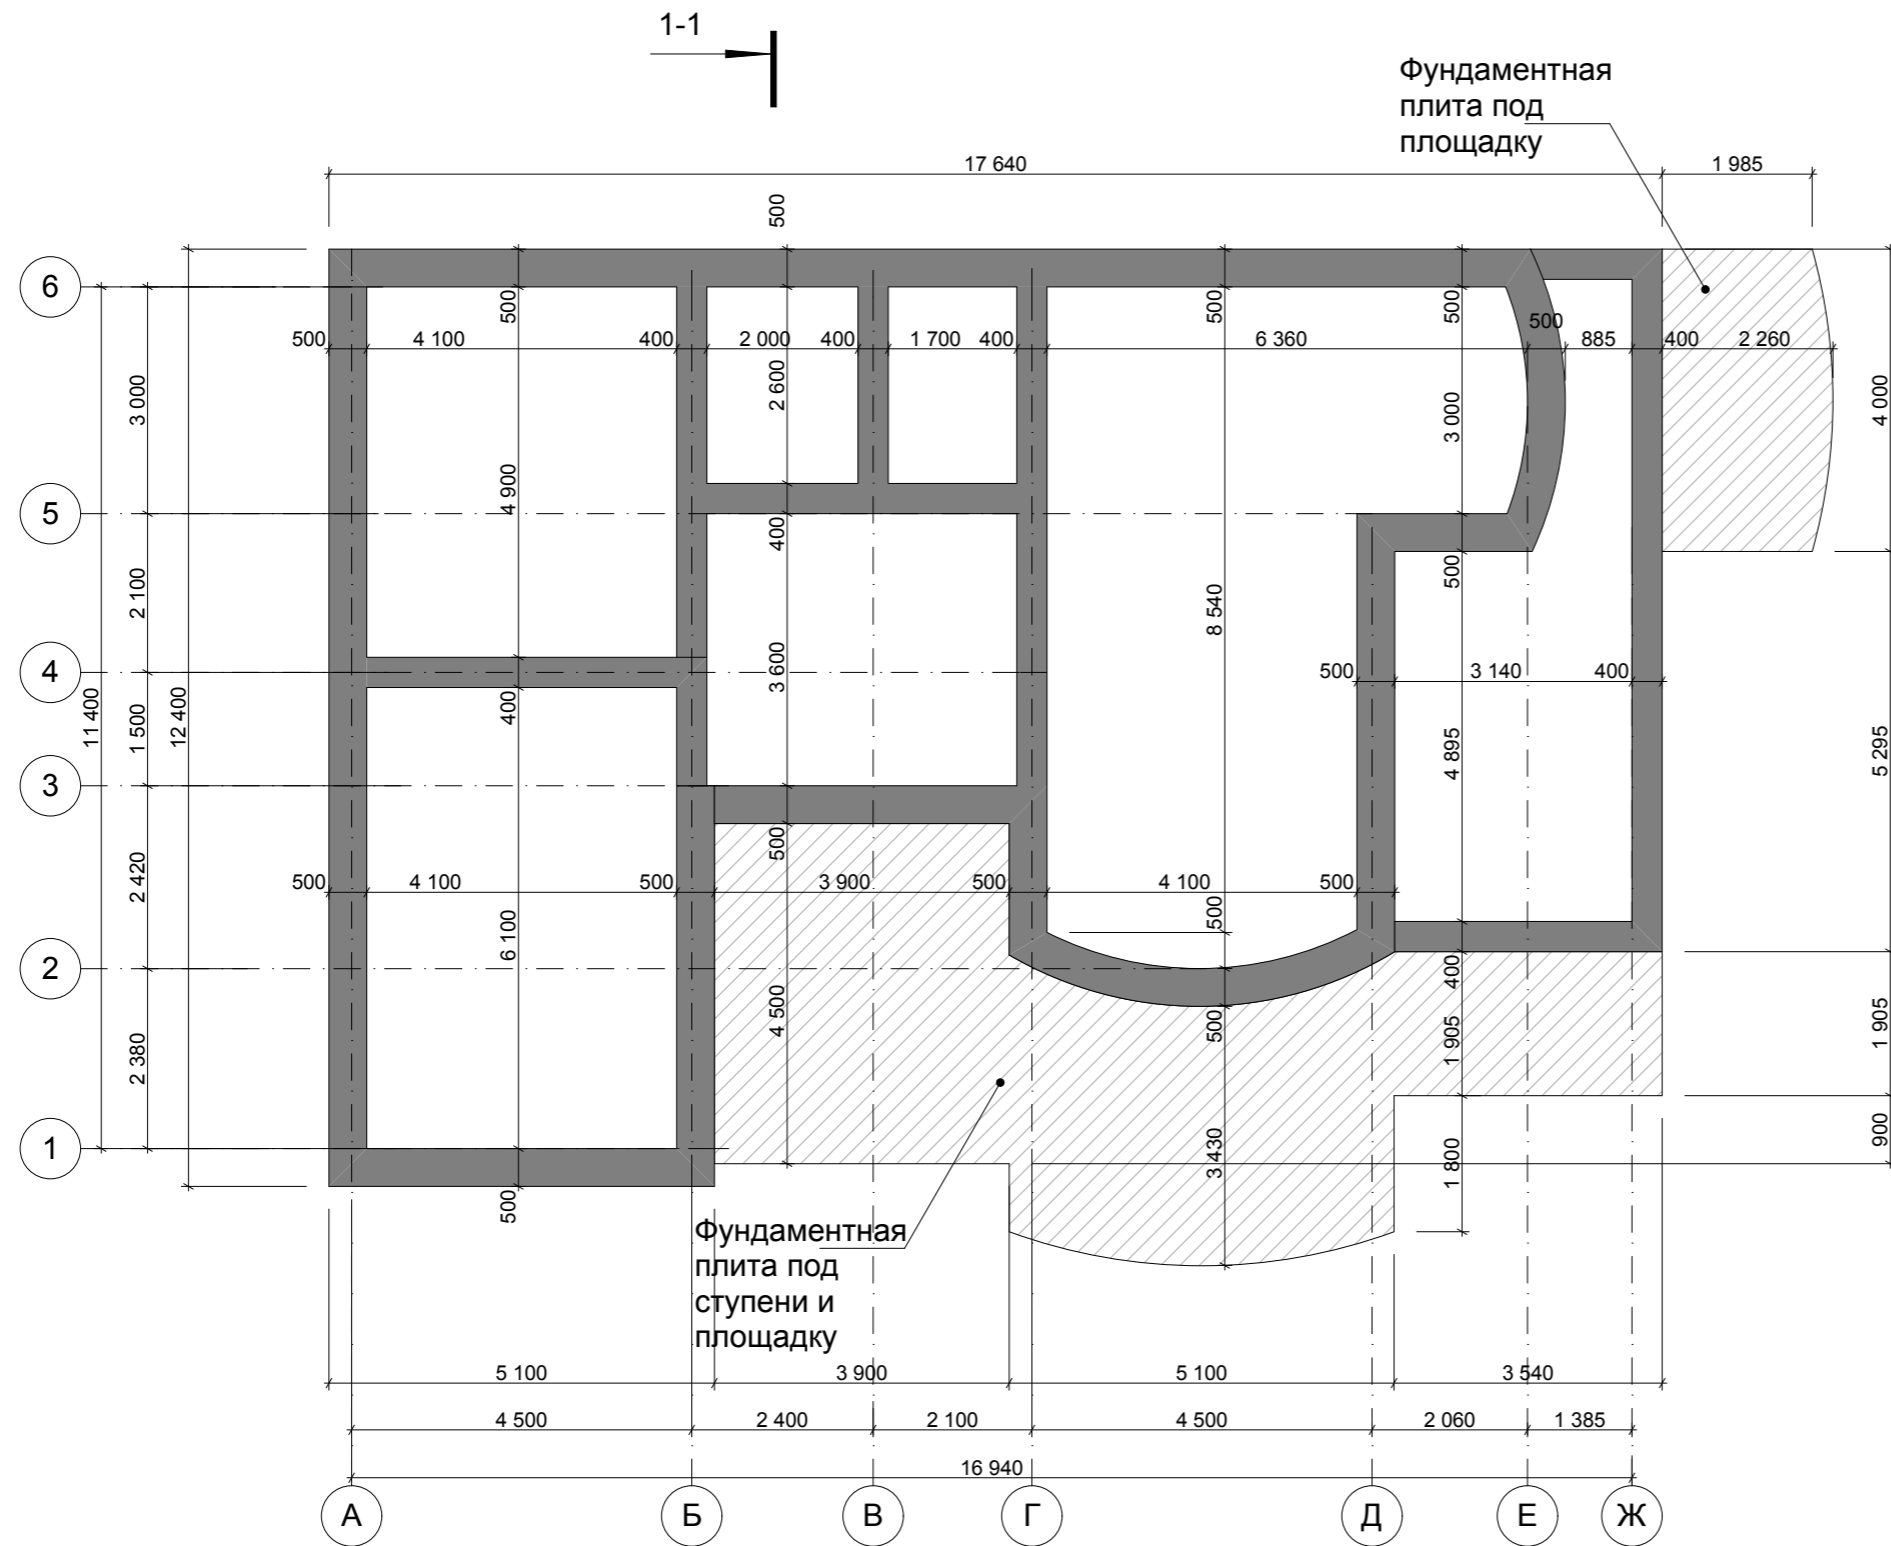

					Индивидуальный жилой дом			
Изм.	Лист	№ Докум.	Подпись	Дата		Стадия	Лист	Листов
						Э.П.		
Разработал	Голубева				План фундаментов М 1:100			
Проверил	Гридасов							

План второго этажа М 1:100

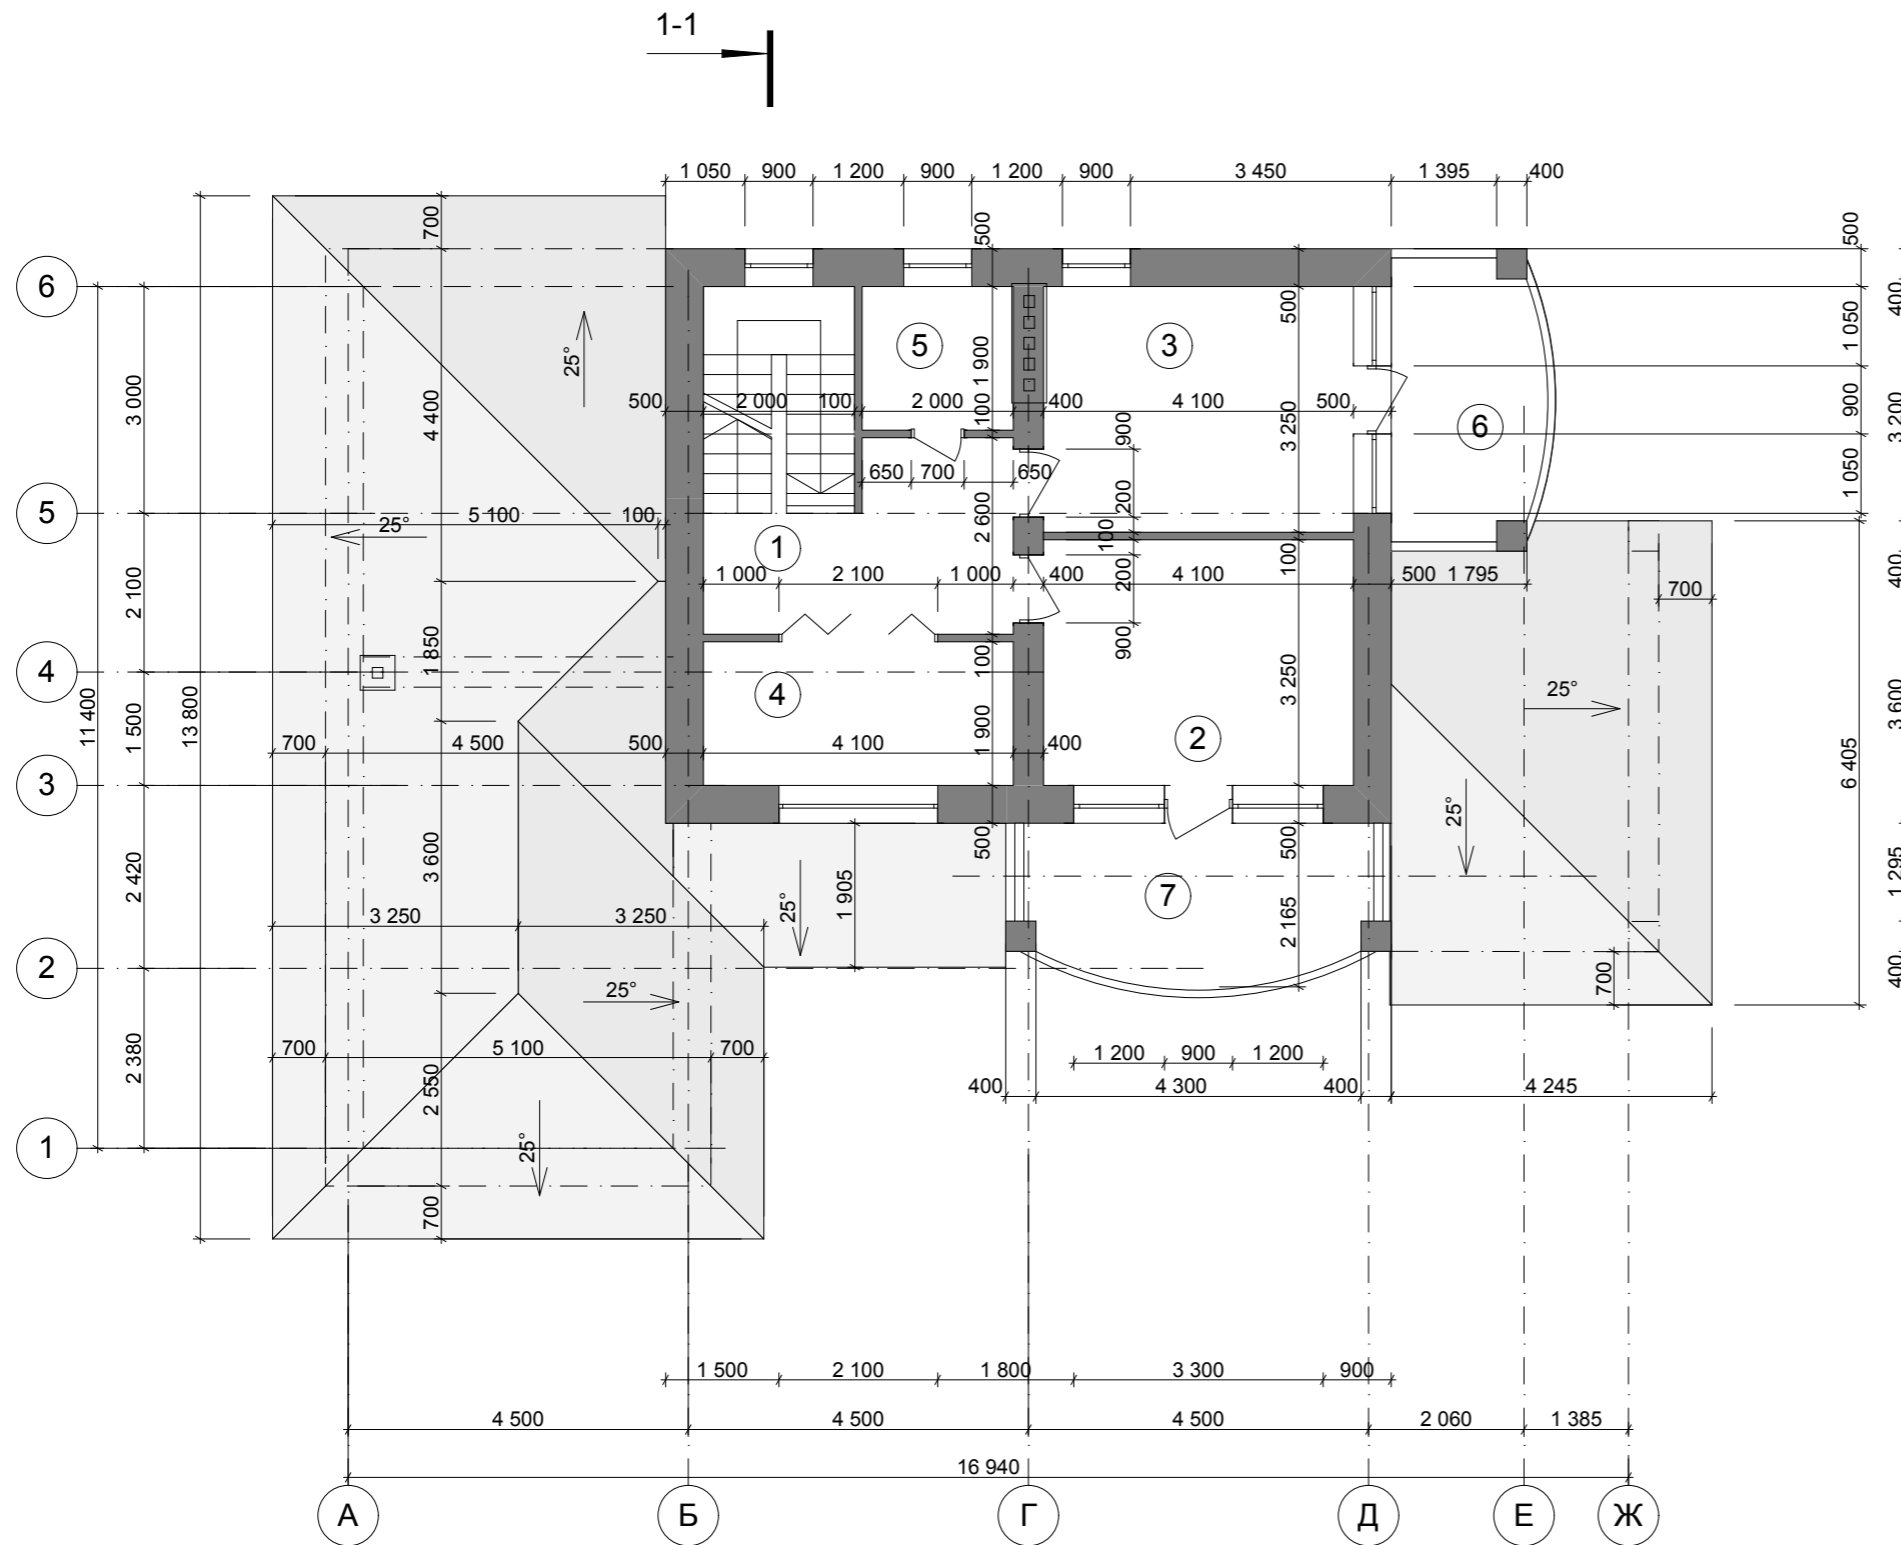


Экспликация помещений второго этажа

№ П/П	Наименование	Площадь м ²
1	Холл	8,56
2	Спальня	13,32
3	Спальня	13,32
4	Гардеробная	7,79
5	Ванная	3,80
6	Балкон	7,39
7	Балкон	9,37
Итого по плану второго этажа		63,56


					Индивидуальный жилой дом			
Изм.	Лист	№ Докум.	Подпись	Дата				
						Стадия	Лист	Листов
Разработал	Голубева							
Проверил	Гридасов							
План второго этажа М 1:100								

План плит перекрытия первого этажа М 1:100

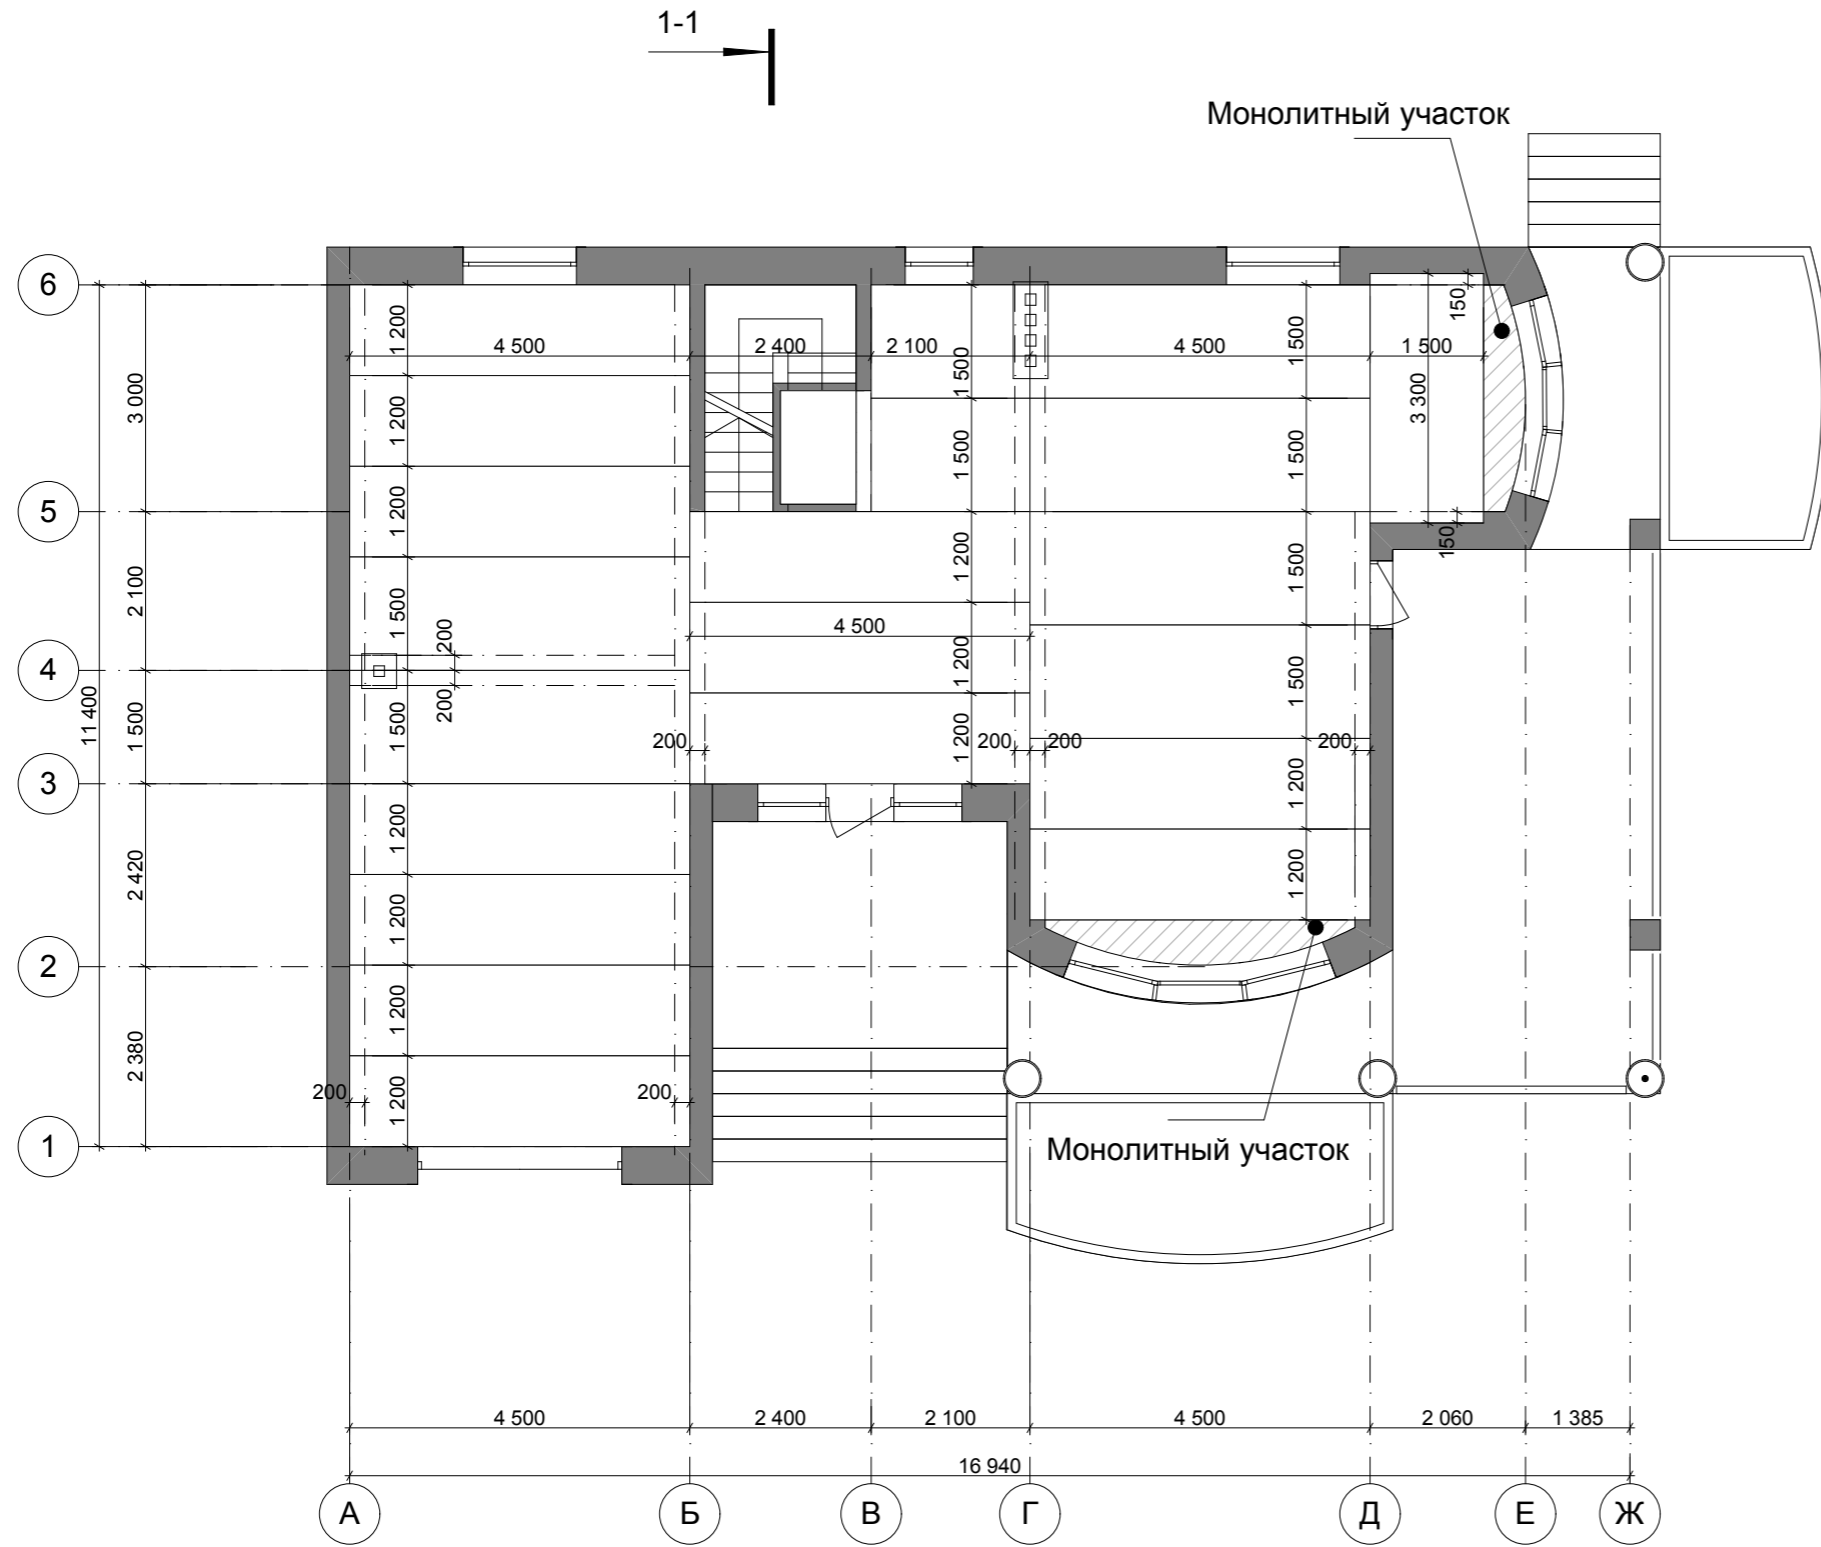


					Индивидуальный жилой дом			
Изм.	Лист	№ Докум.	Подпись	Дата		Стадия	Лист	Листов
Разработал	Голубева							
Проверил	Гридасов							
					План плит перекрытия первого этажа М 1:100			

План кровли М 1:100

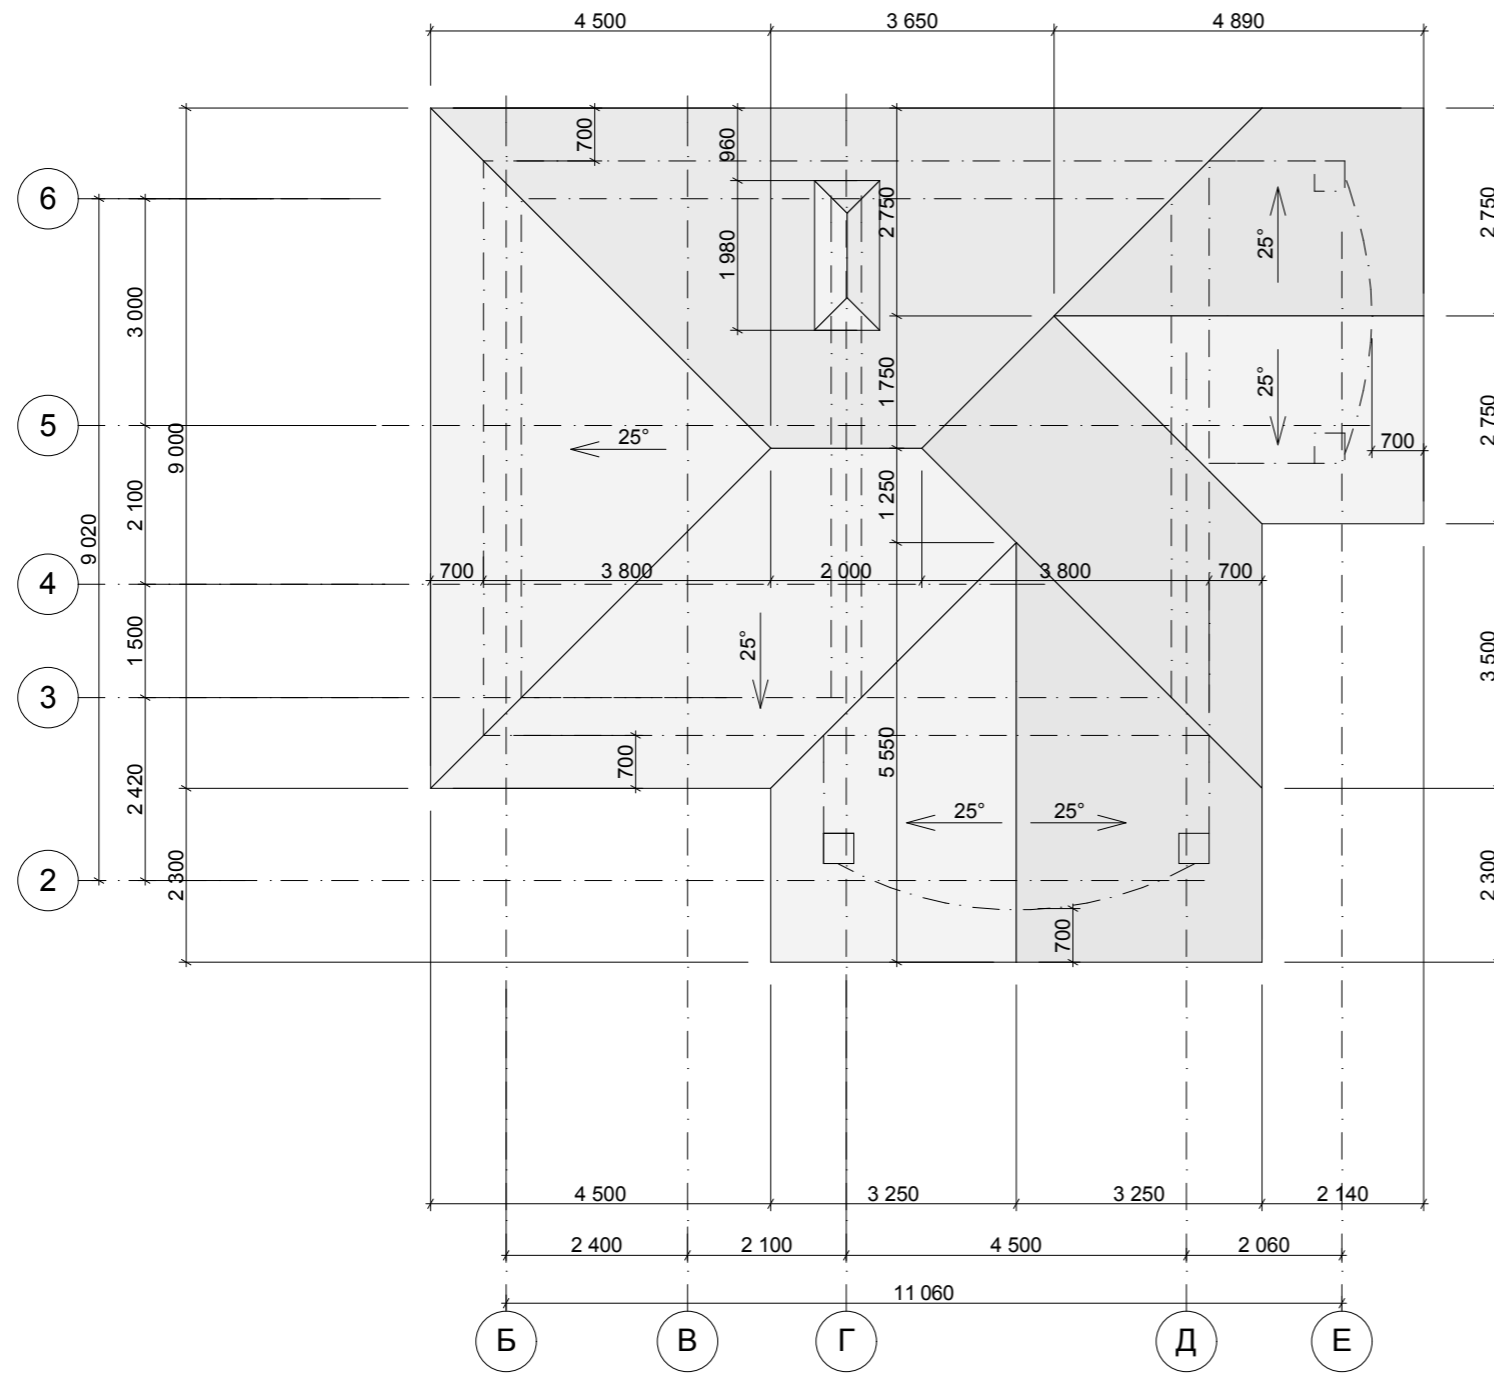


					Индивидуальный жилой дом		
Изм.	Лист	№ Докум.	Подпись	Дата			
					Стадия	Лист	Листов
Разработал	Голубева						
Проверил	Гридасов						
					План кровли М 1:100		

Разрез 1-1 М 1:100

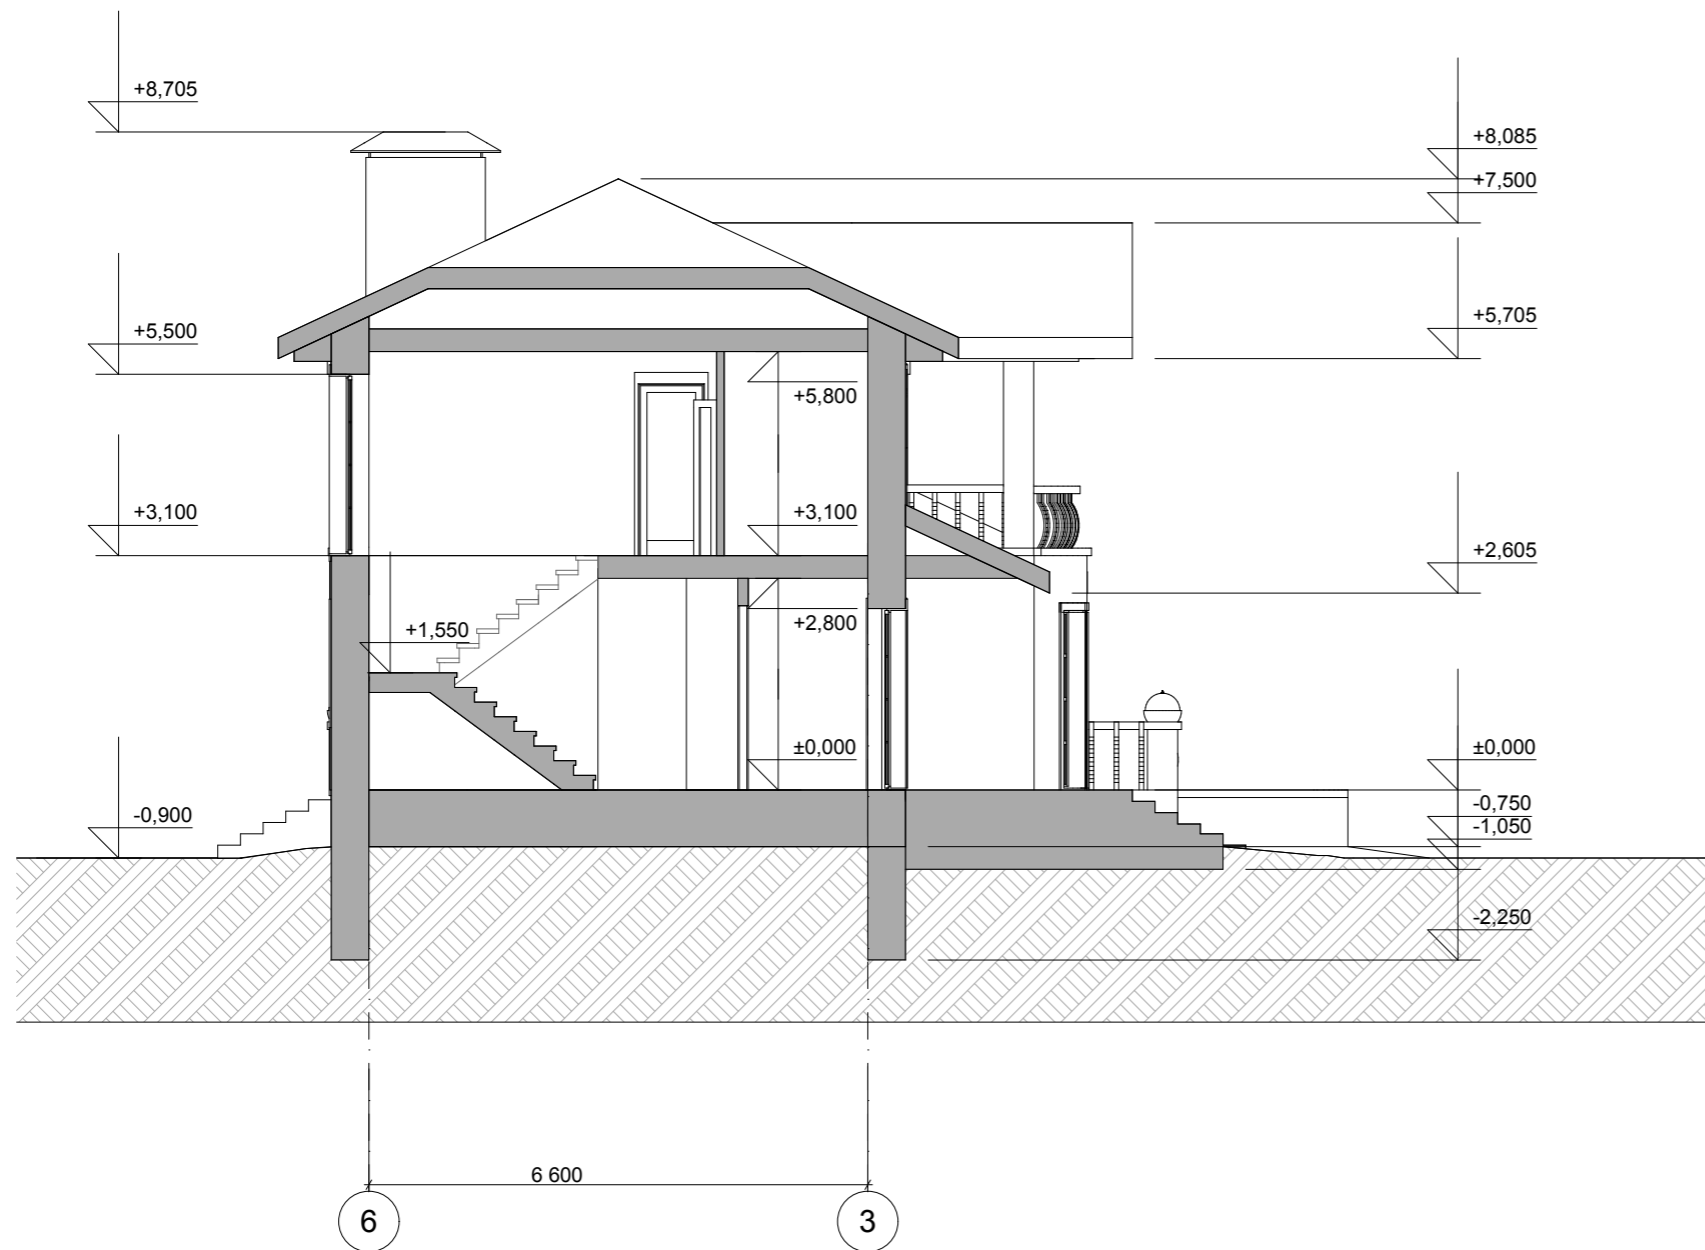


					Индивидуальный жилой дом		
Изм.	Лист	№ Докум.	Подпись	Дата			
Разработал	Голубева				Разрез 1-1 М 1:100		
Проверил	Гридасов						

Фасад А-Ж М 1:100

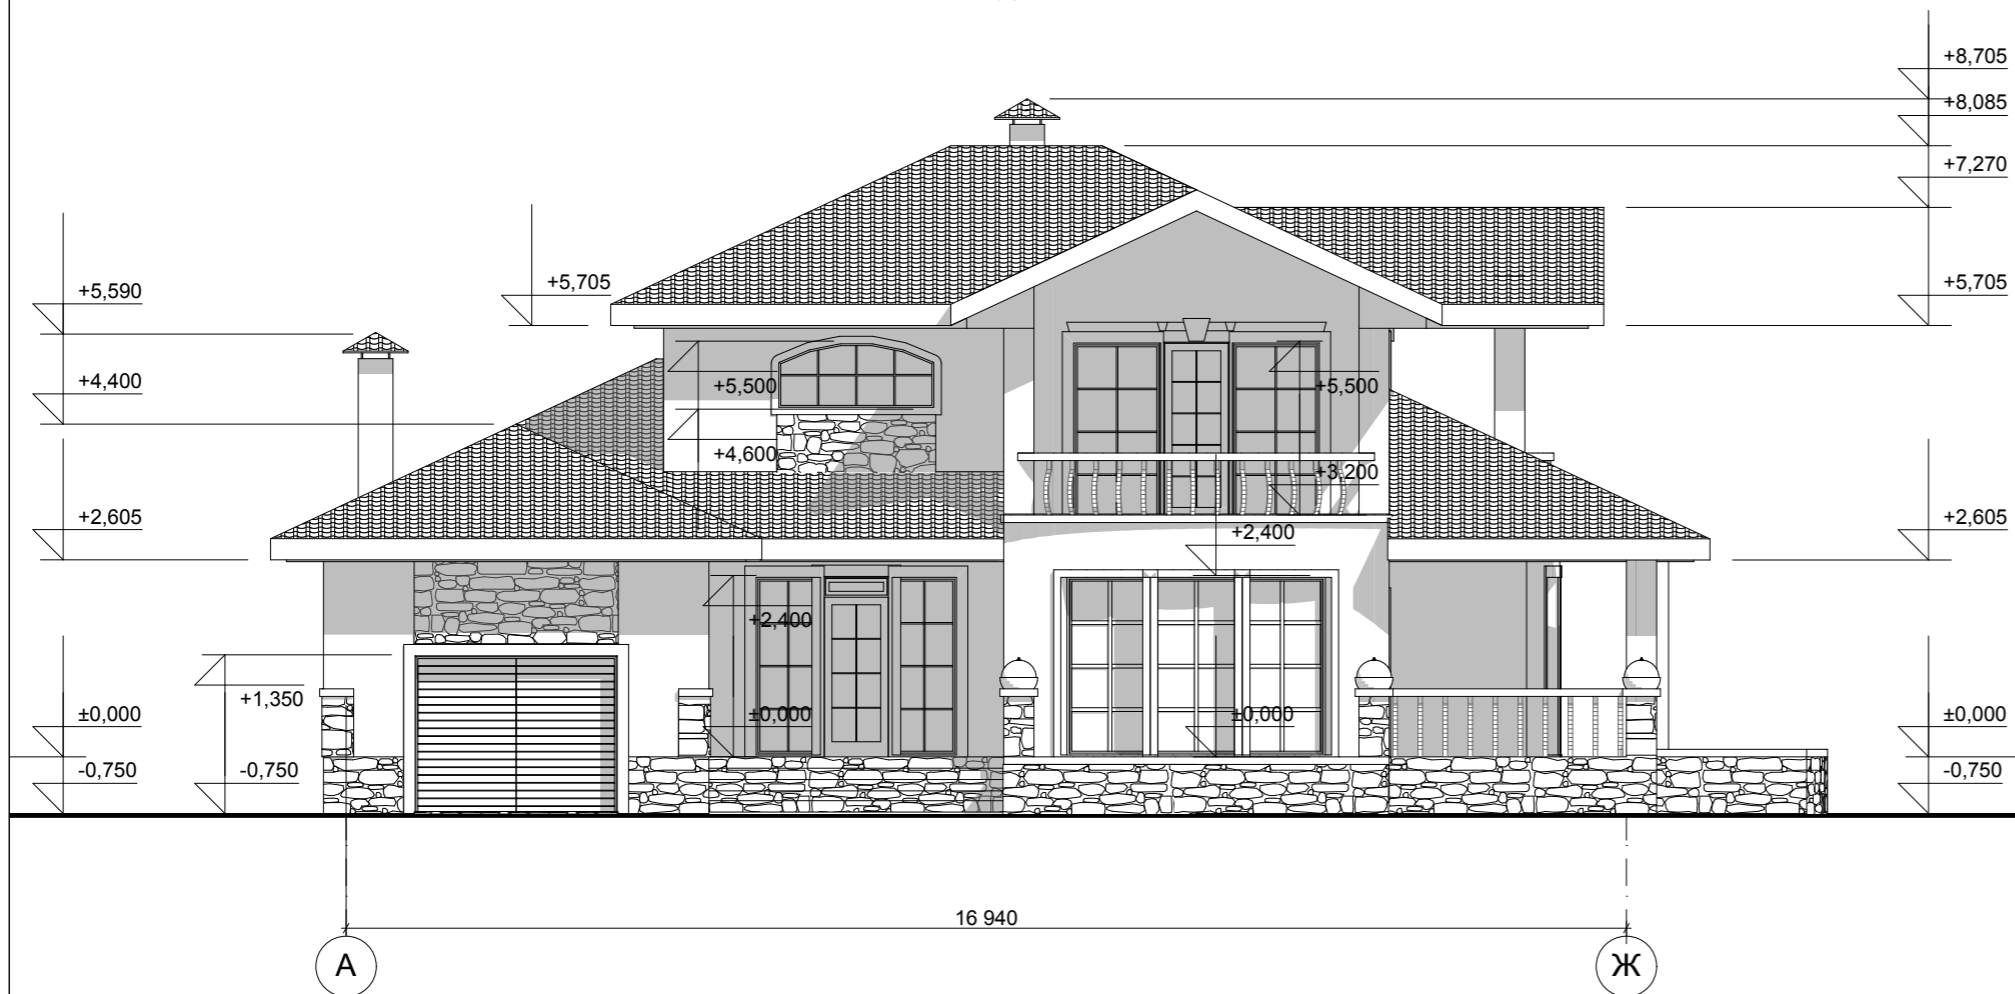


Фасад 6-1 М 1:100

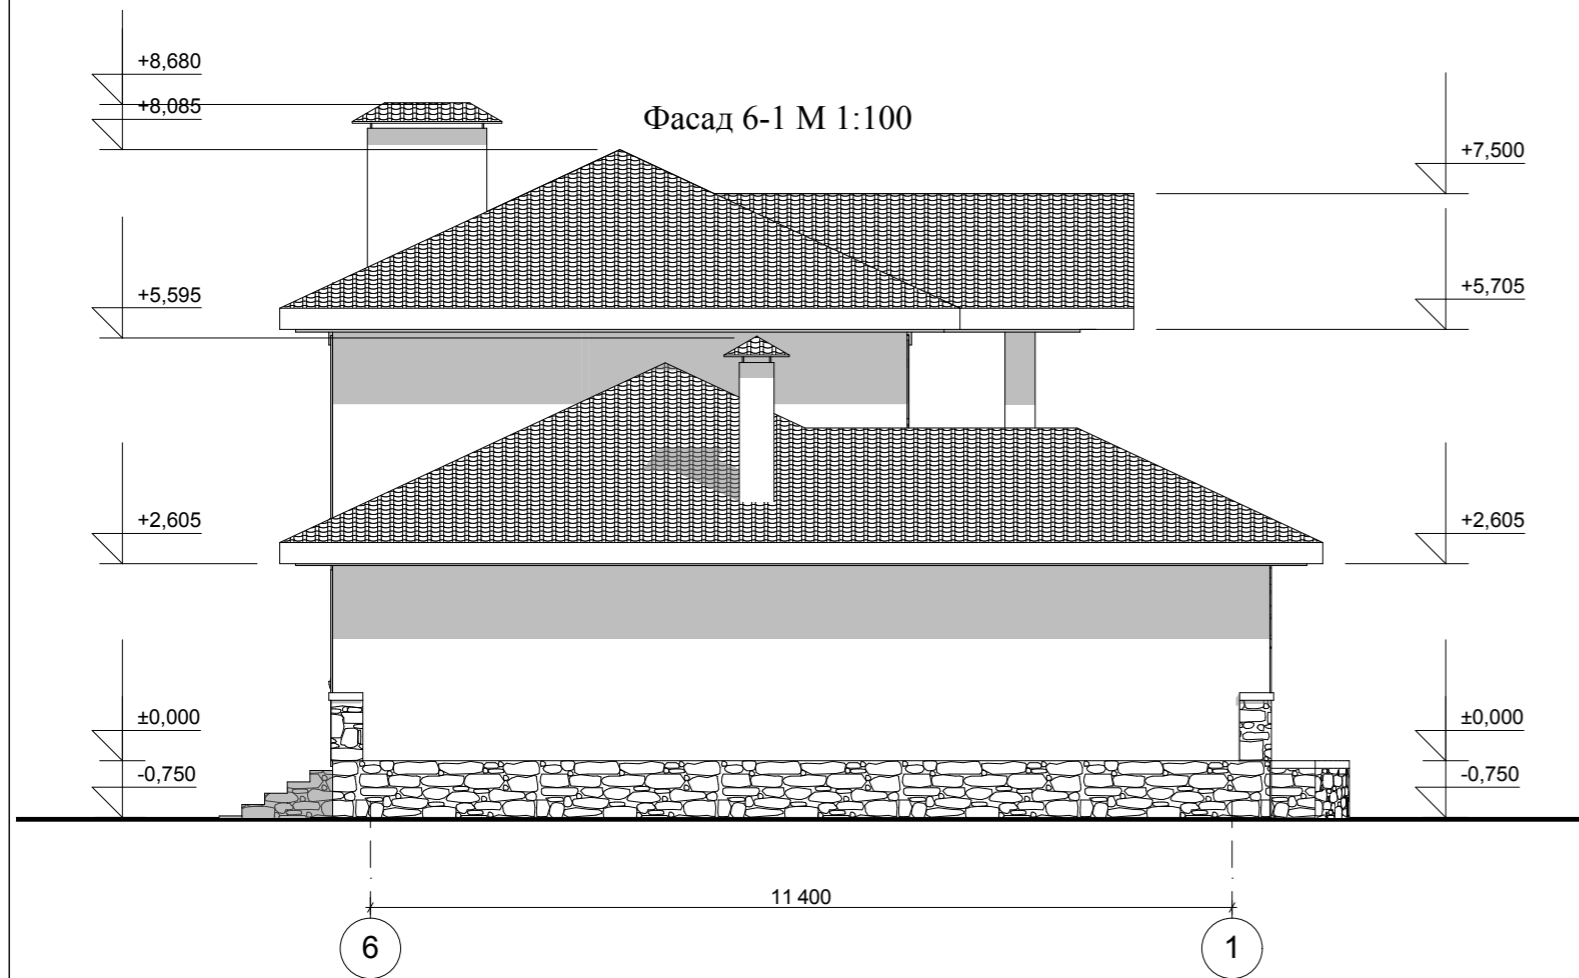


					Индивидуальный жилой дом		
Изм.	Лист	№ Докум.	Подпись	Дата			
Разработал		Голубева					
Проверил		Гридасов					
					Фасад А-Ж М 1:100 Фасад 6-1 М 1:100		

Фасад Ж-А М 1:100

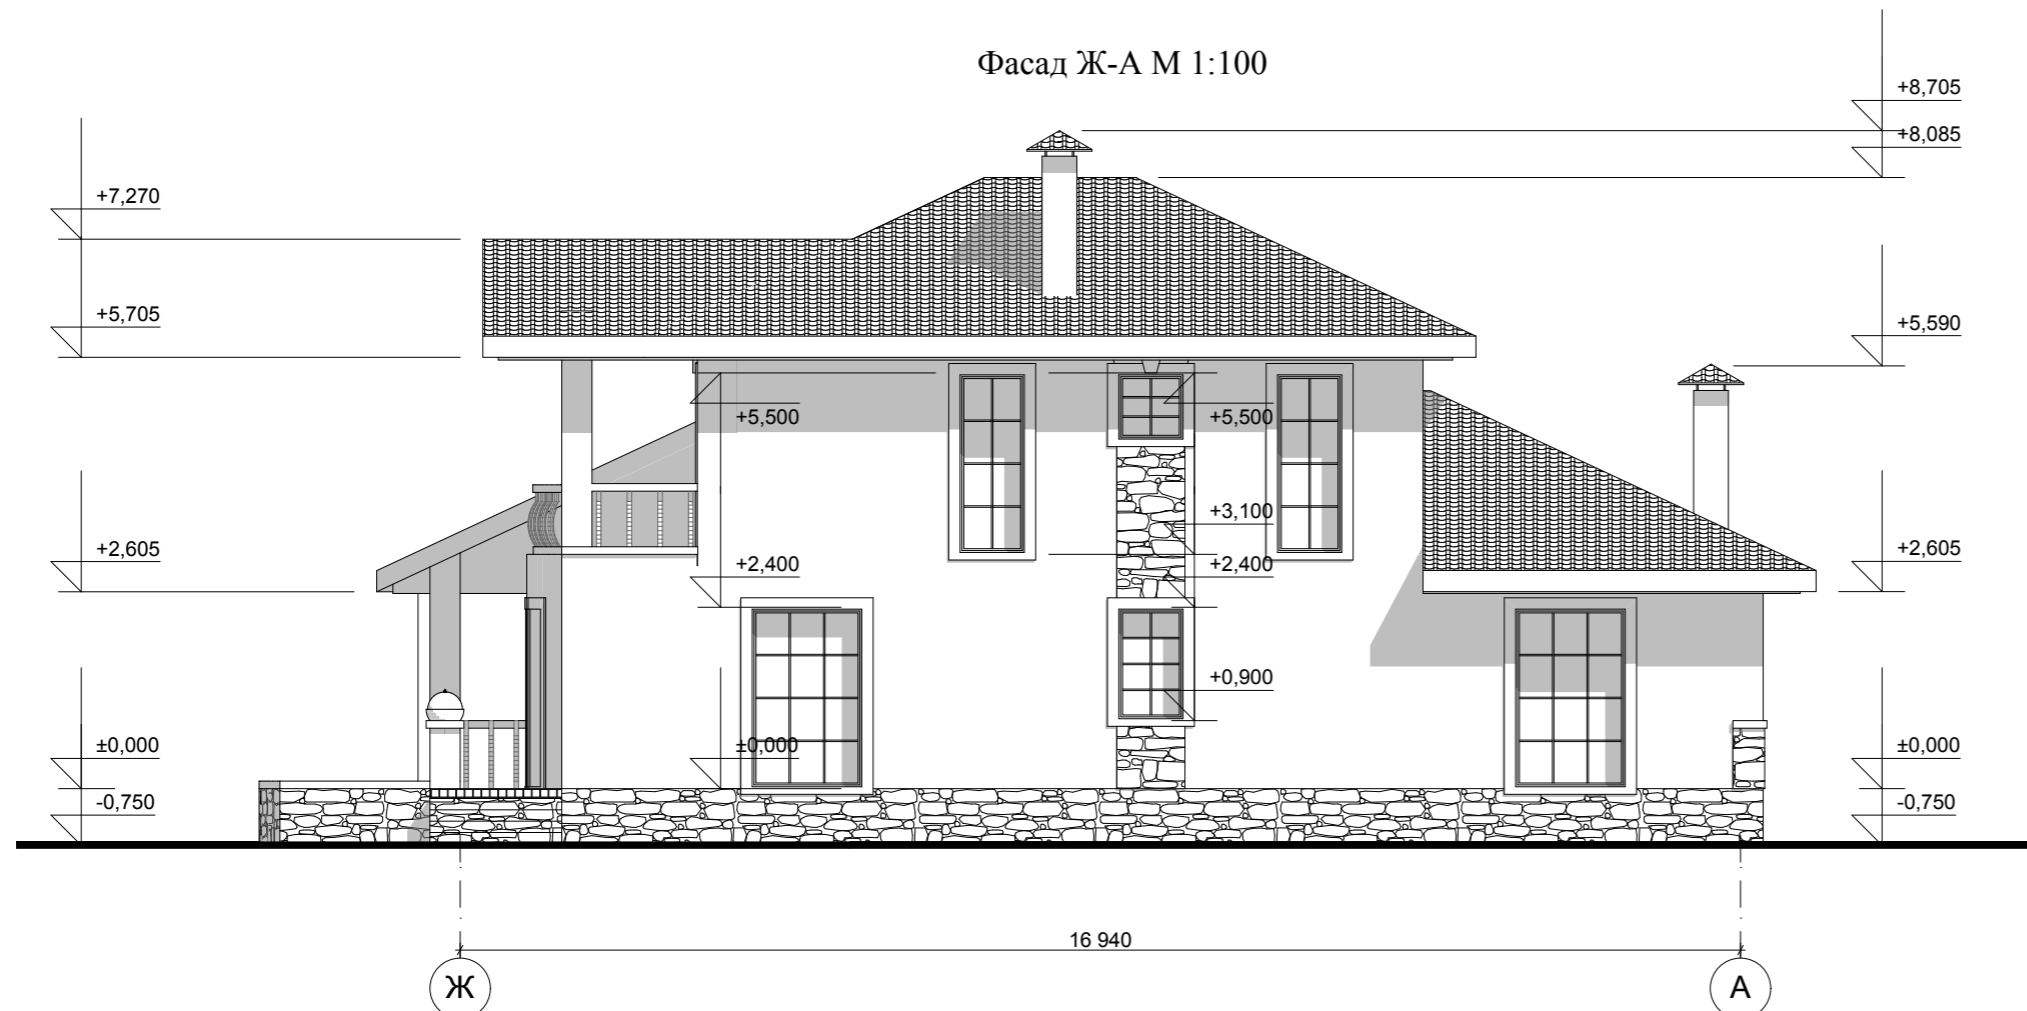

Фасад 1-6 М 1:100

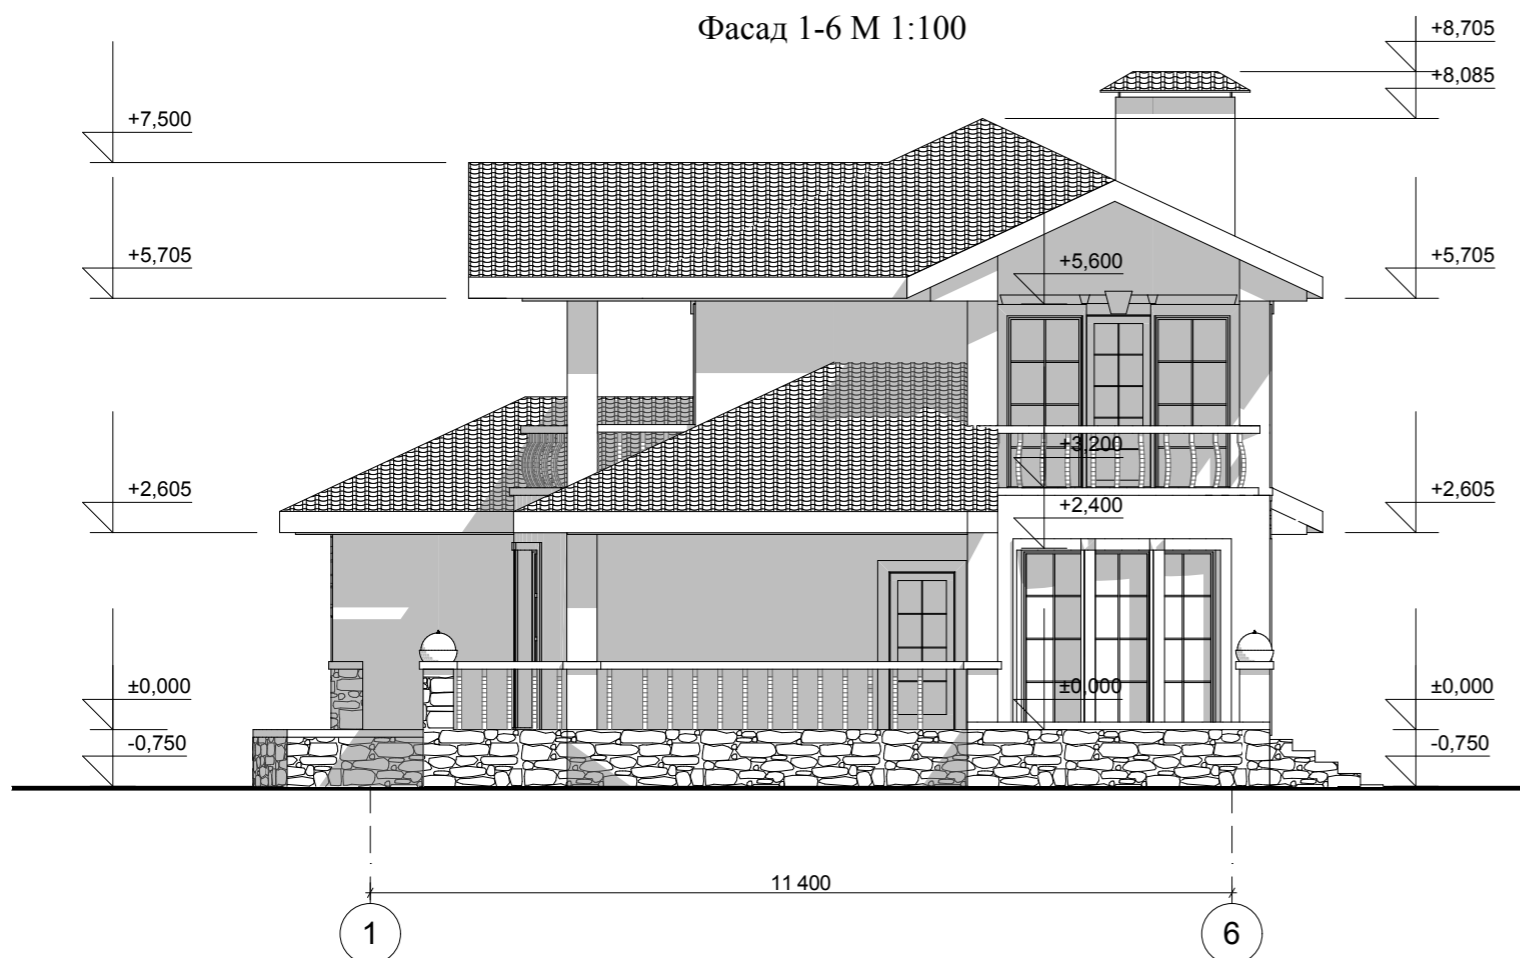

				Индивидуальный жилой дом		
Изм. Лист	№ Докум.	Подпись	Дата			
Архитектор	Голубева					
Проверил	Гридасов			Фасад Ж-А М 1:100 Фасад 1-6 М 1:100		

Цветовое решение фасада Ж-А



Цветовое решение фасада 1-6



					Индивидуальный жилой дом			
Изм.	Лист	№ Докум.	Подпись	Дата				
						Стадия	Лист	Листов
Архитектор	Голубева				Цветовое решение фасада Ж-А Цветовое решение фасада 1-6			
Проверил	Гридасов							

Перспективный вид 1




Перспективный вид 2



Перспективный вид 4



Перспективный вид 3

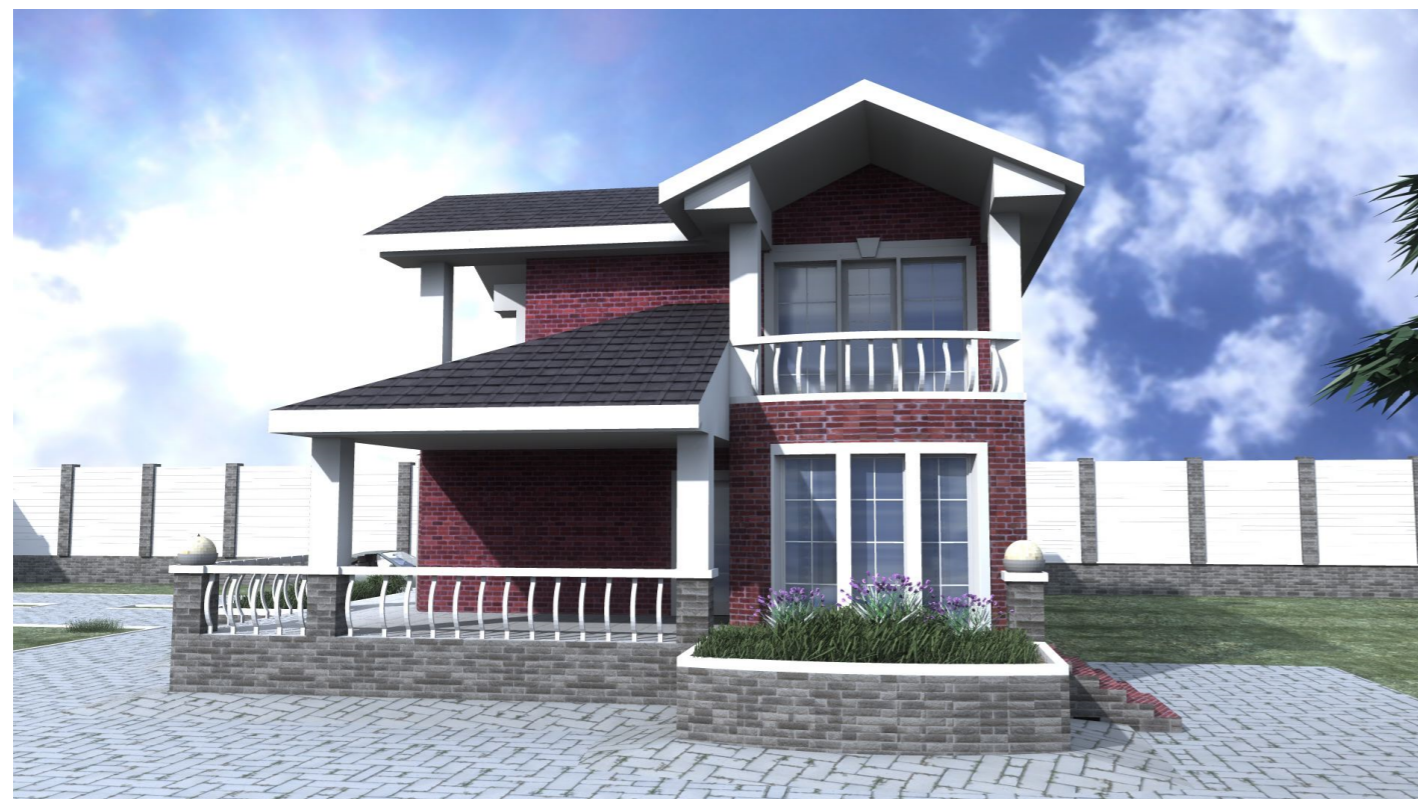

Изм.	Лист	№ Докум.	Подпись	Дата	Стадия	Лист	Листов
Архитектор		Голубева			Перспективный вид 1 Перспективный вид 2 Перспективный вид 3 Перспективный вид 4		
Проверил		Гридасов					