

Российская Федерация. Белгородская область



8 (800) 707-29-17

+7 (4722) 37-29-17, +7 (910) 737-29-17

www.svoymax.online, info@svoymax.online

ЭСКИЗНЫЙ ПРОЕКТ ИНДИВИДУАЛЬНЫЙ ЖИЛОЙ ДОМ




Разработал: Юникова Е.Н.

Проверил: Гридасов Р.Н.


г. Белгород

План фундаментов М 1:100

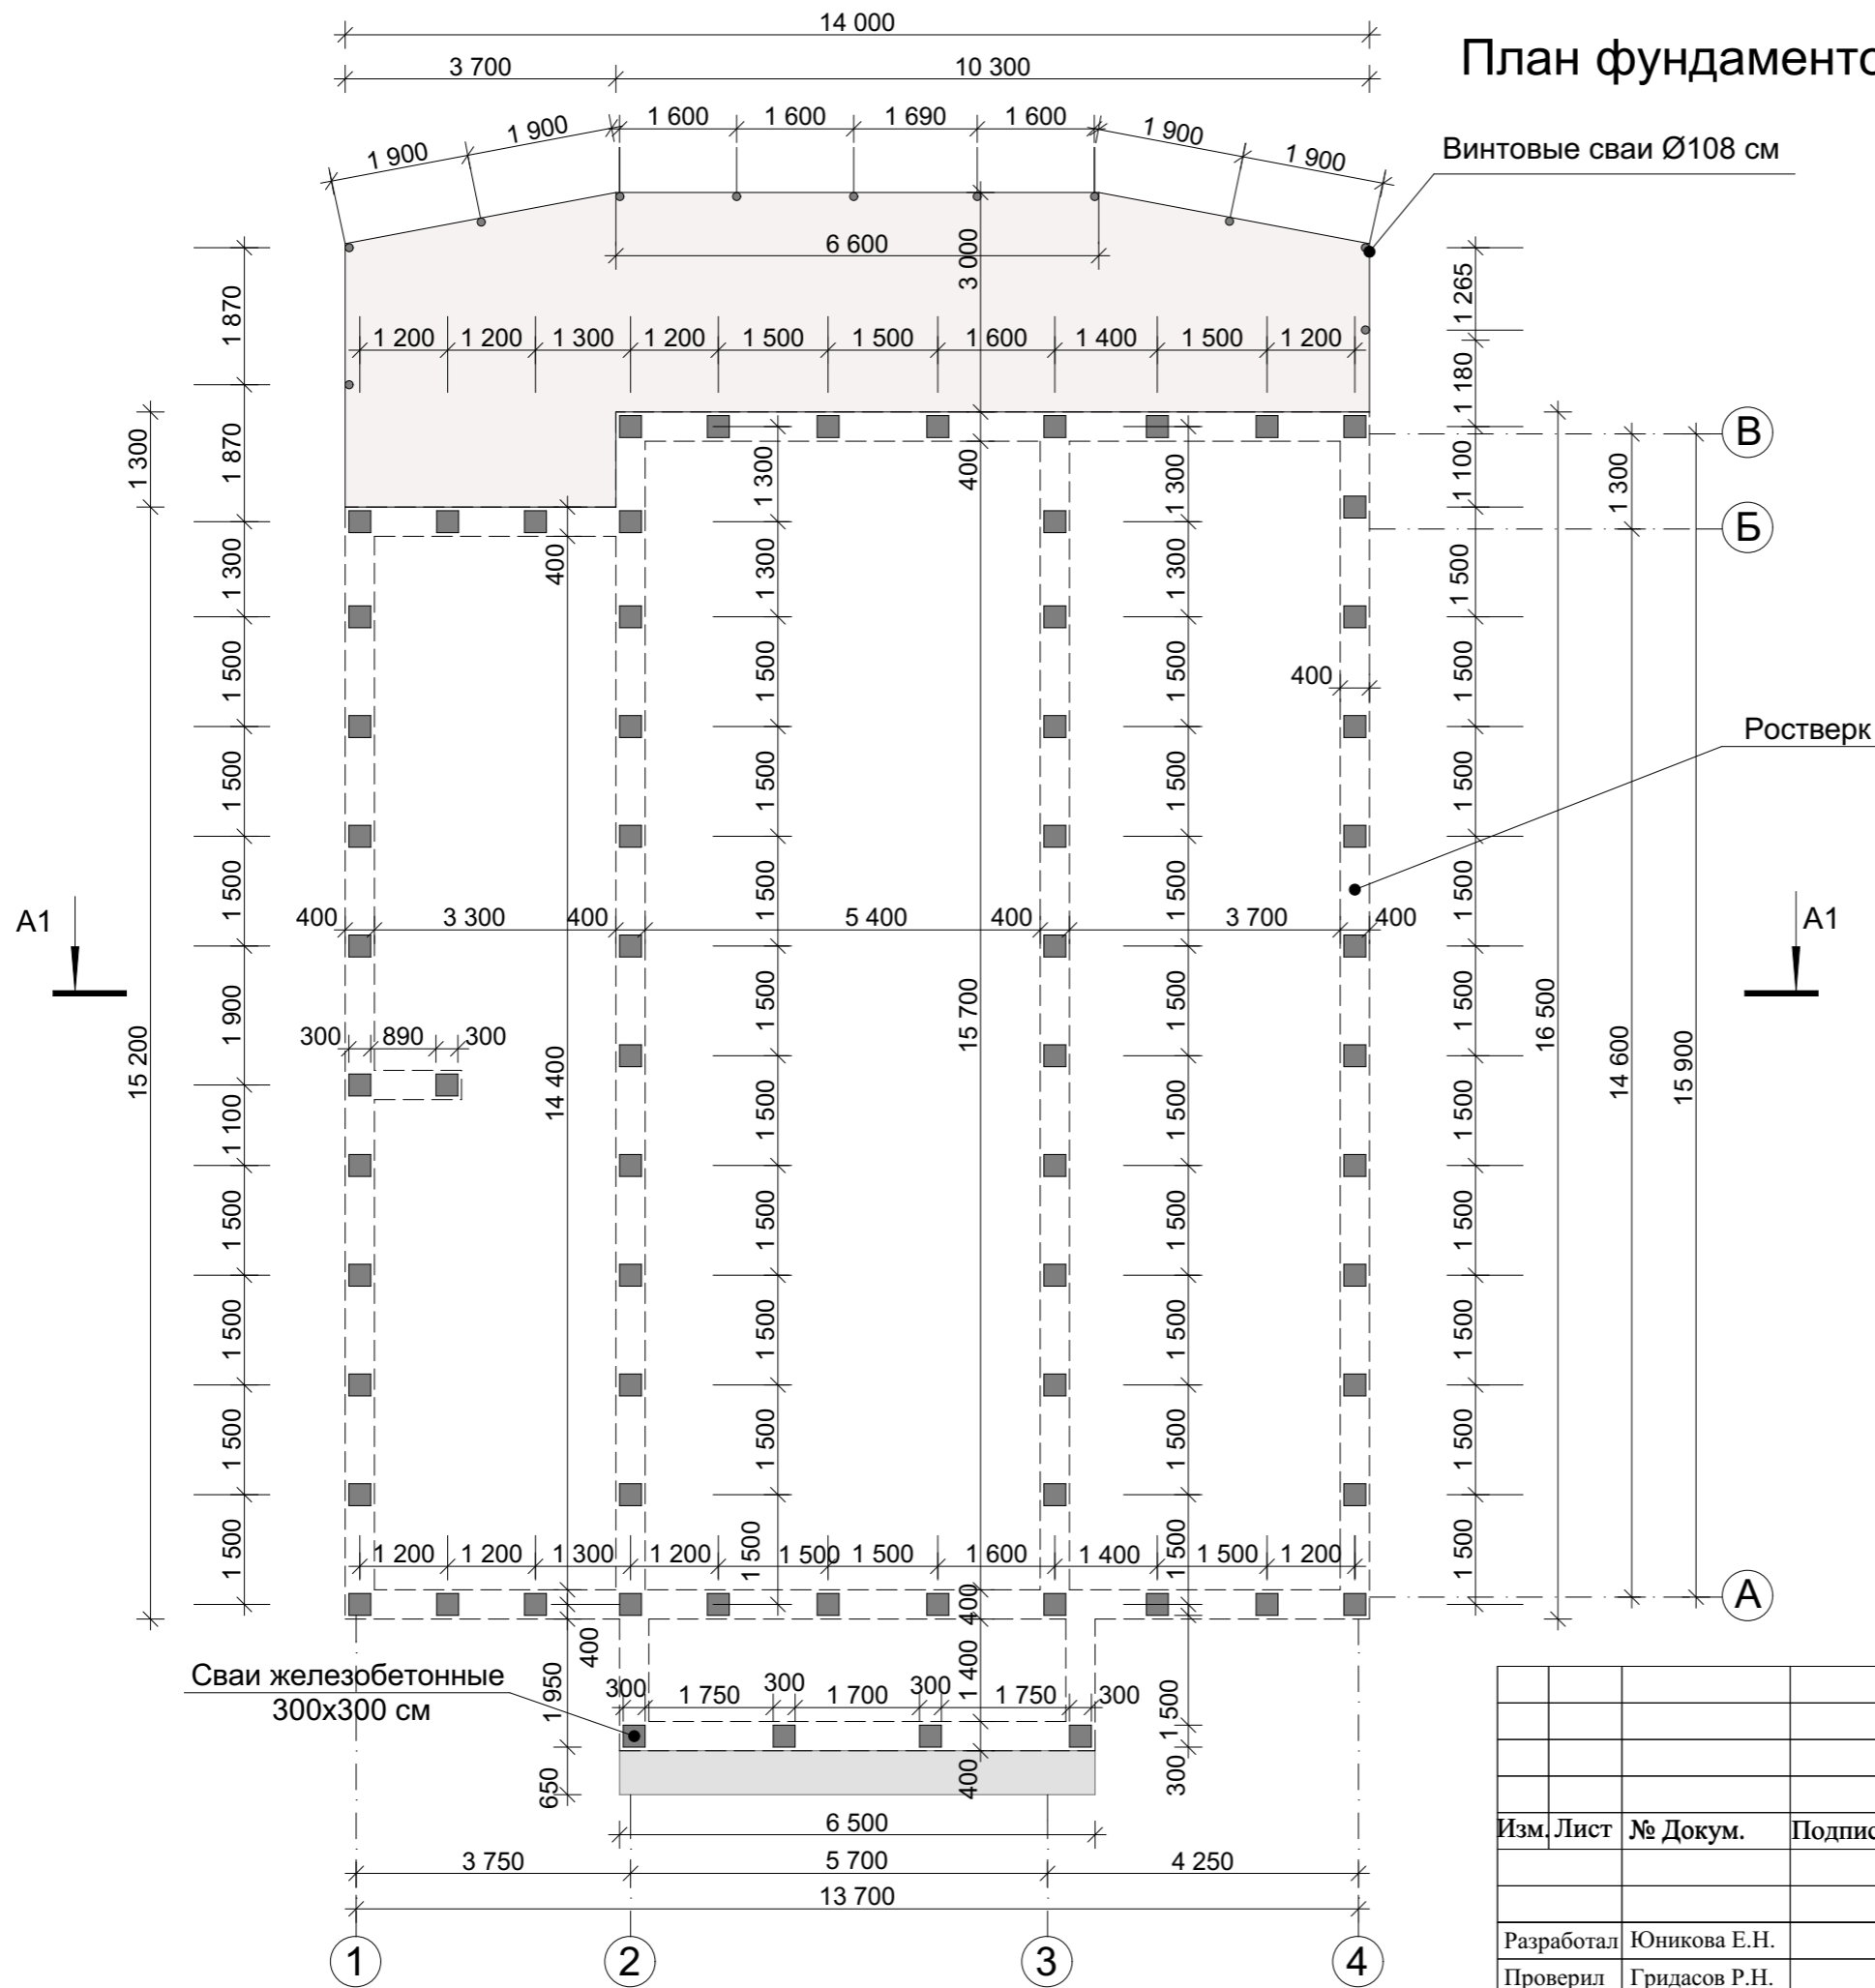

Индивидуальный жилой дом				
Изм. Лист	№ Докум.	Подпись	Дата	
				Стадия
				Лист
				Листов
Разработал	Юникова Е.Н.			Э.П.
Проверил	Гридасов Р.Н.			
План фундаментов М 1:100				

План первого этажа М 1:100

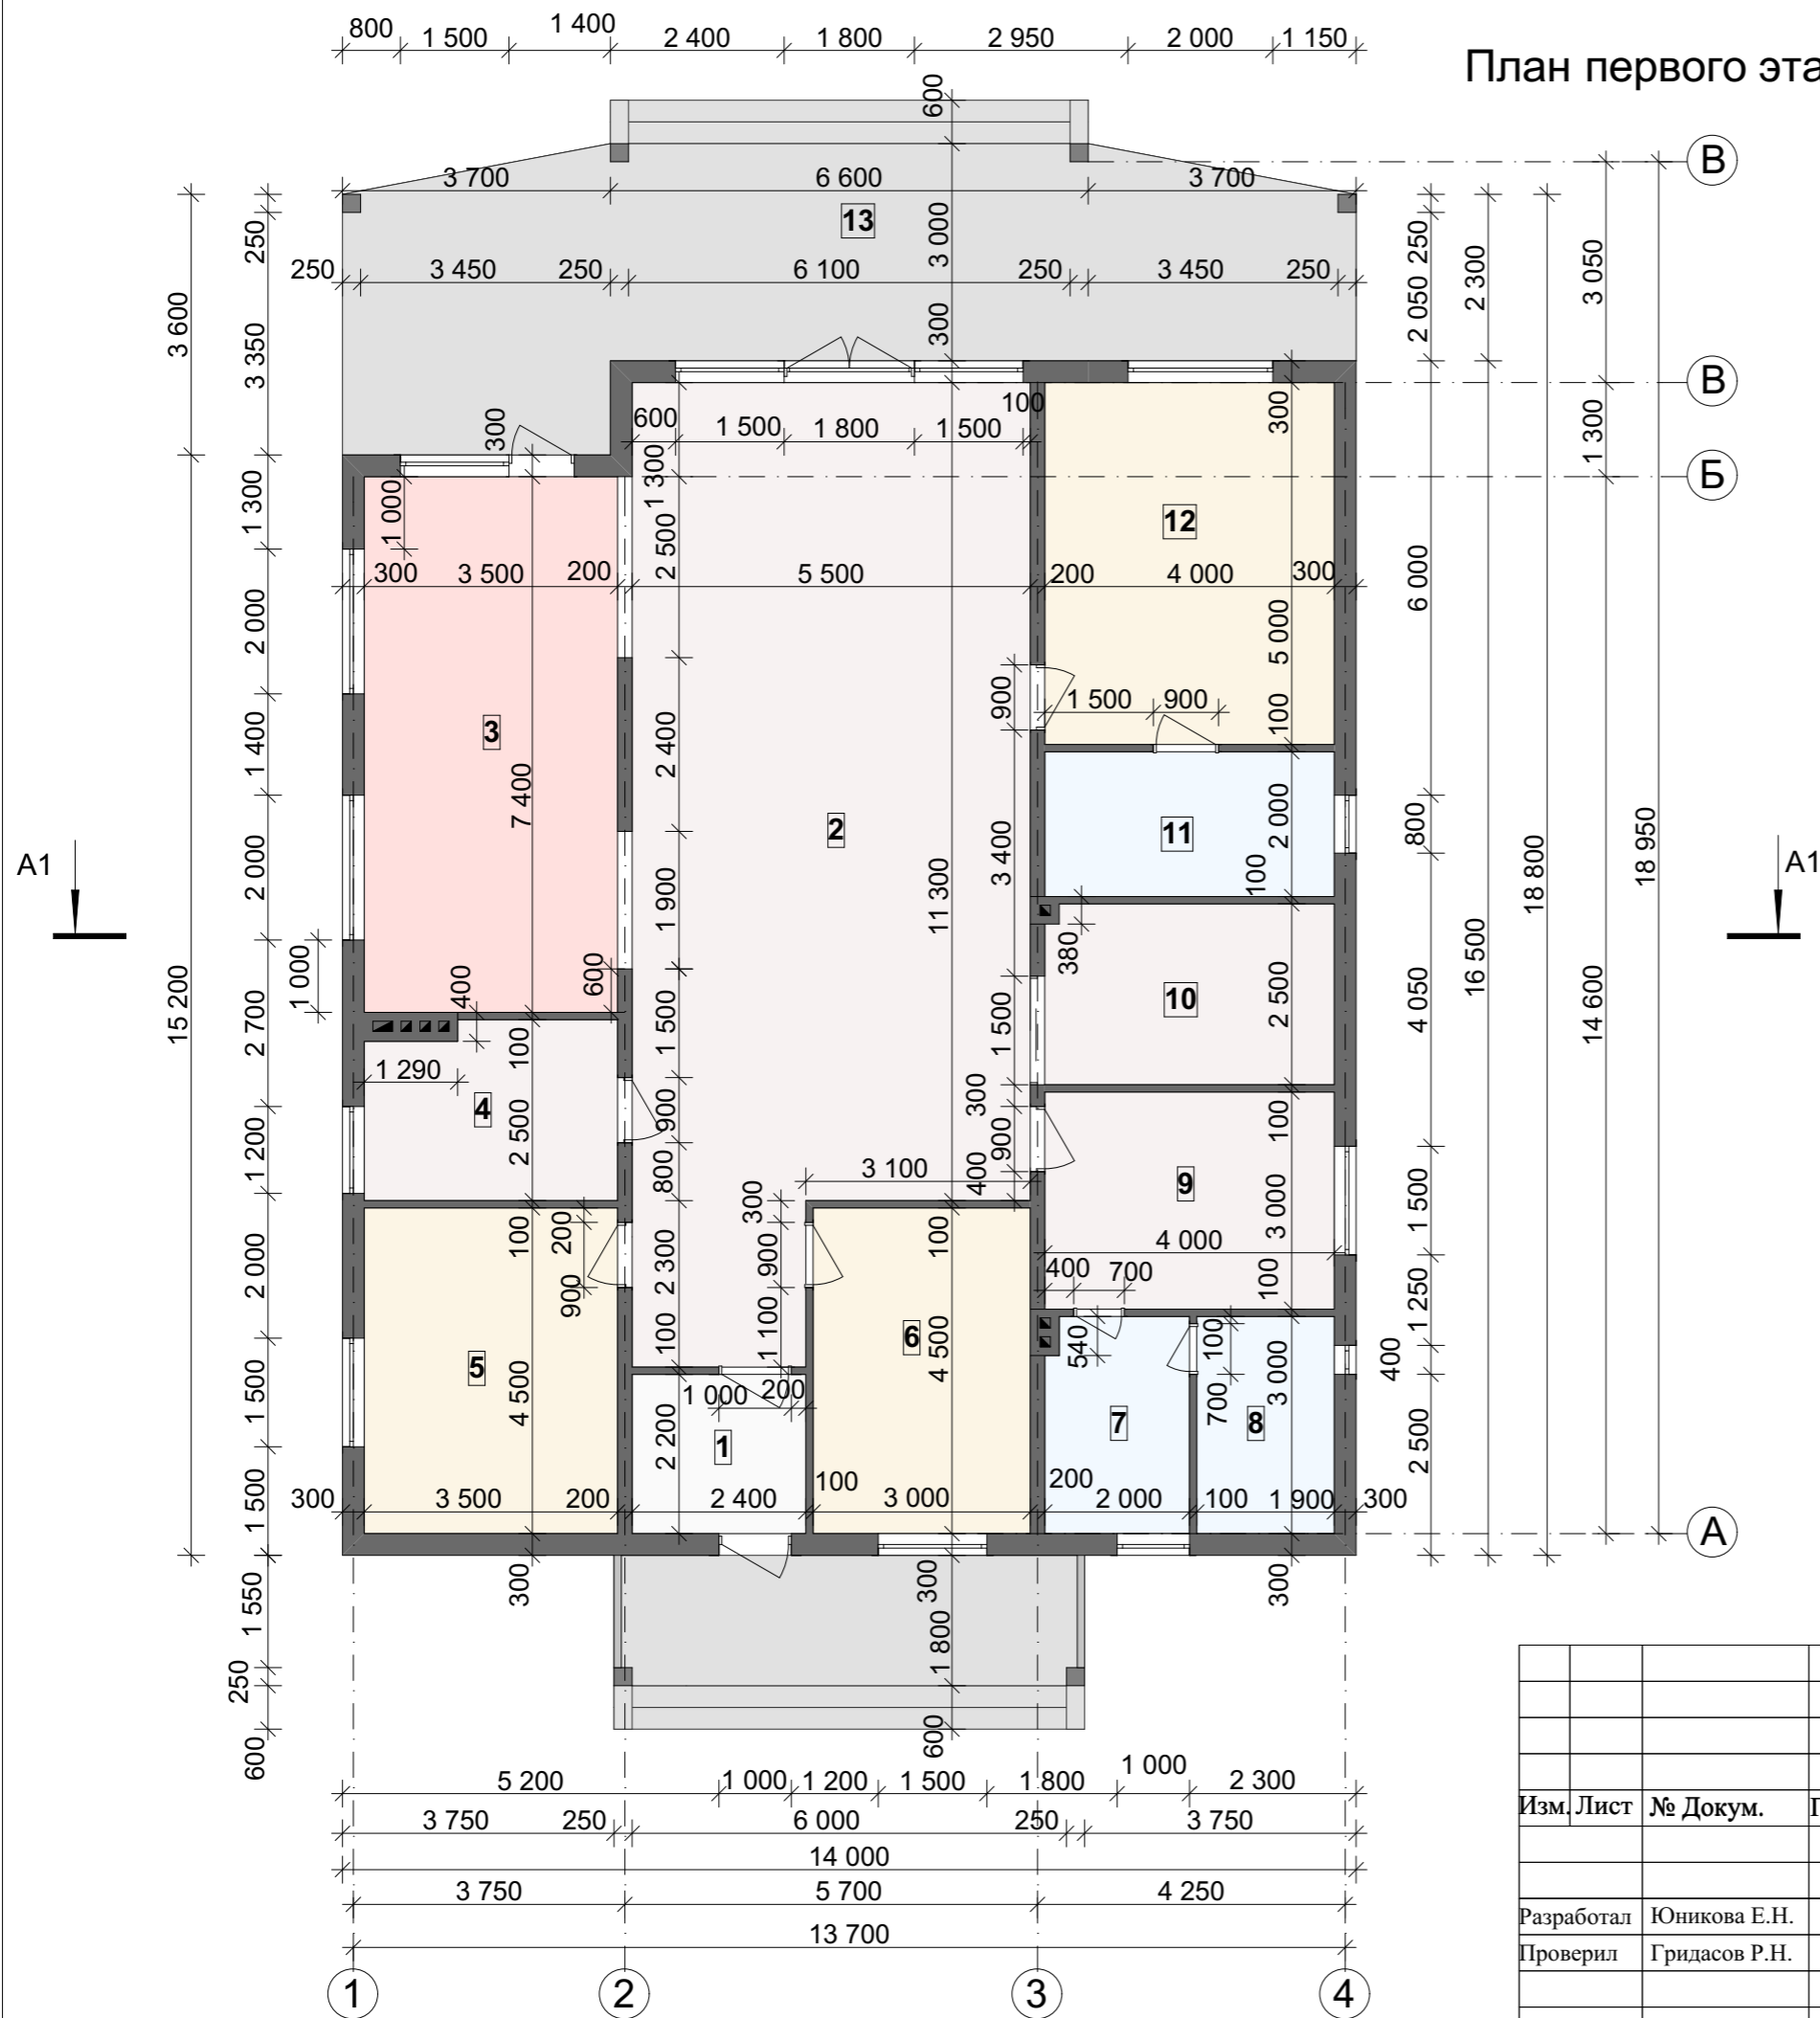


Экспликация помещений первого этажа


№ П/П	Наименование	Площадь м ²
1	Тамбур	5,28
2	Гостиная	67,66
3	Кухня-столовая	25,90
4	Котельная	8,37
5	Спальня	15,75
6	Спальня	13,50
7	Душевая	5,89
8	Сауна	5,70
9	Комната отдыха	12,00
10	Гардеробная	10,00
11	Санузел	8,00
12	Спальня	20,00
13	Терраса	44,22
Итого по первому этажу		242,27

				Индивидуальный жилой дом		
Изм.	Лист	№ Докум.	Подпись	Дата		
					Стадия	Лист
					Э.П.	Листов
Разработал	Юникова Е.Н.					
Проверил	Гридасов Р.Н.					
План первого этажа М 1:100						

План кровли М 1:100

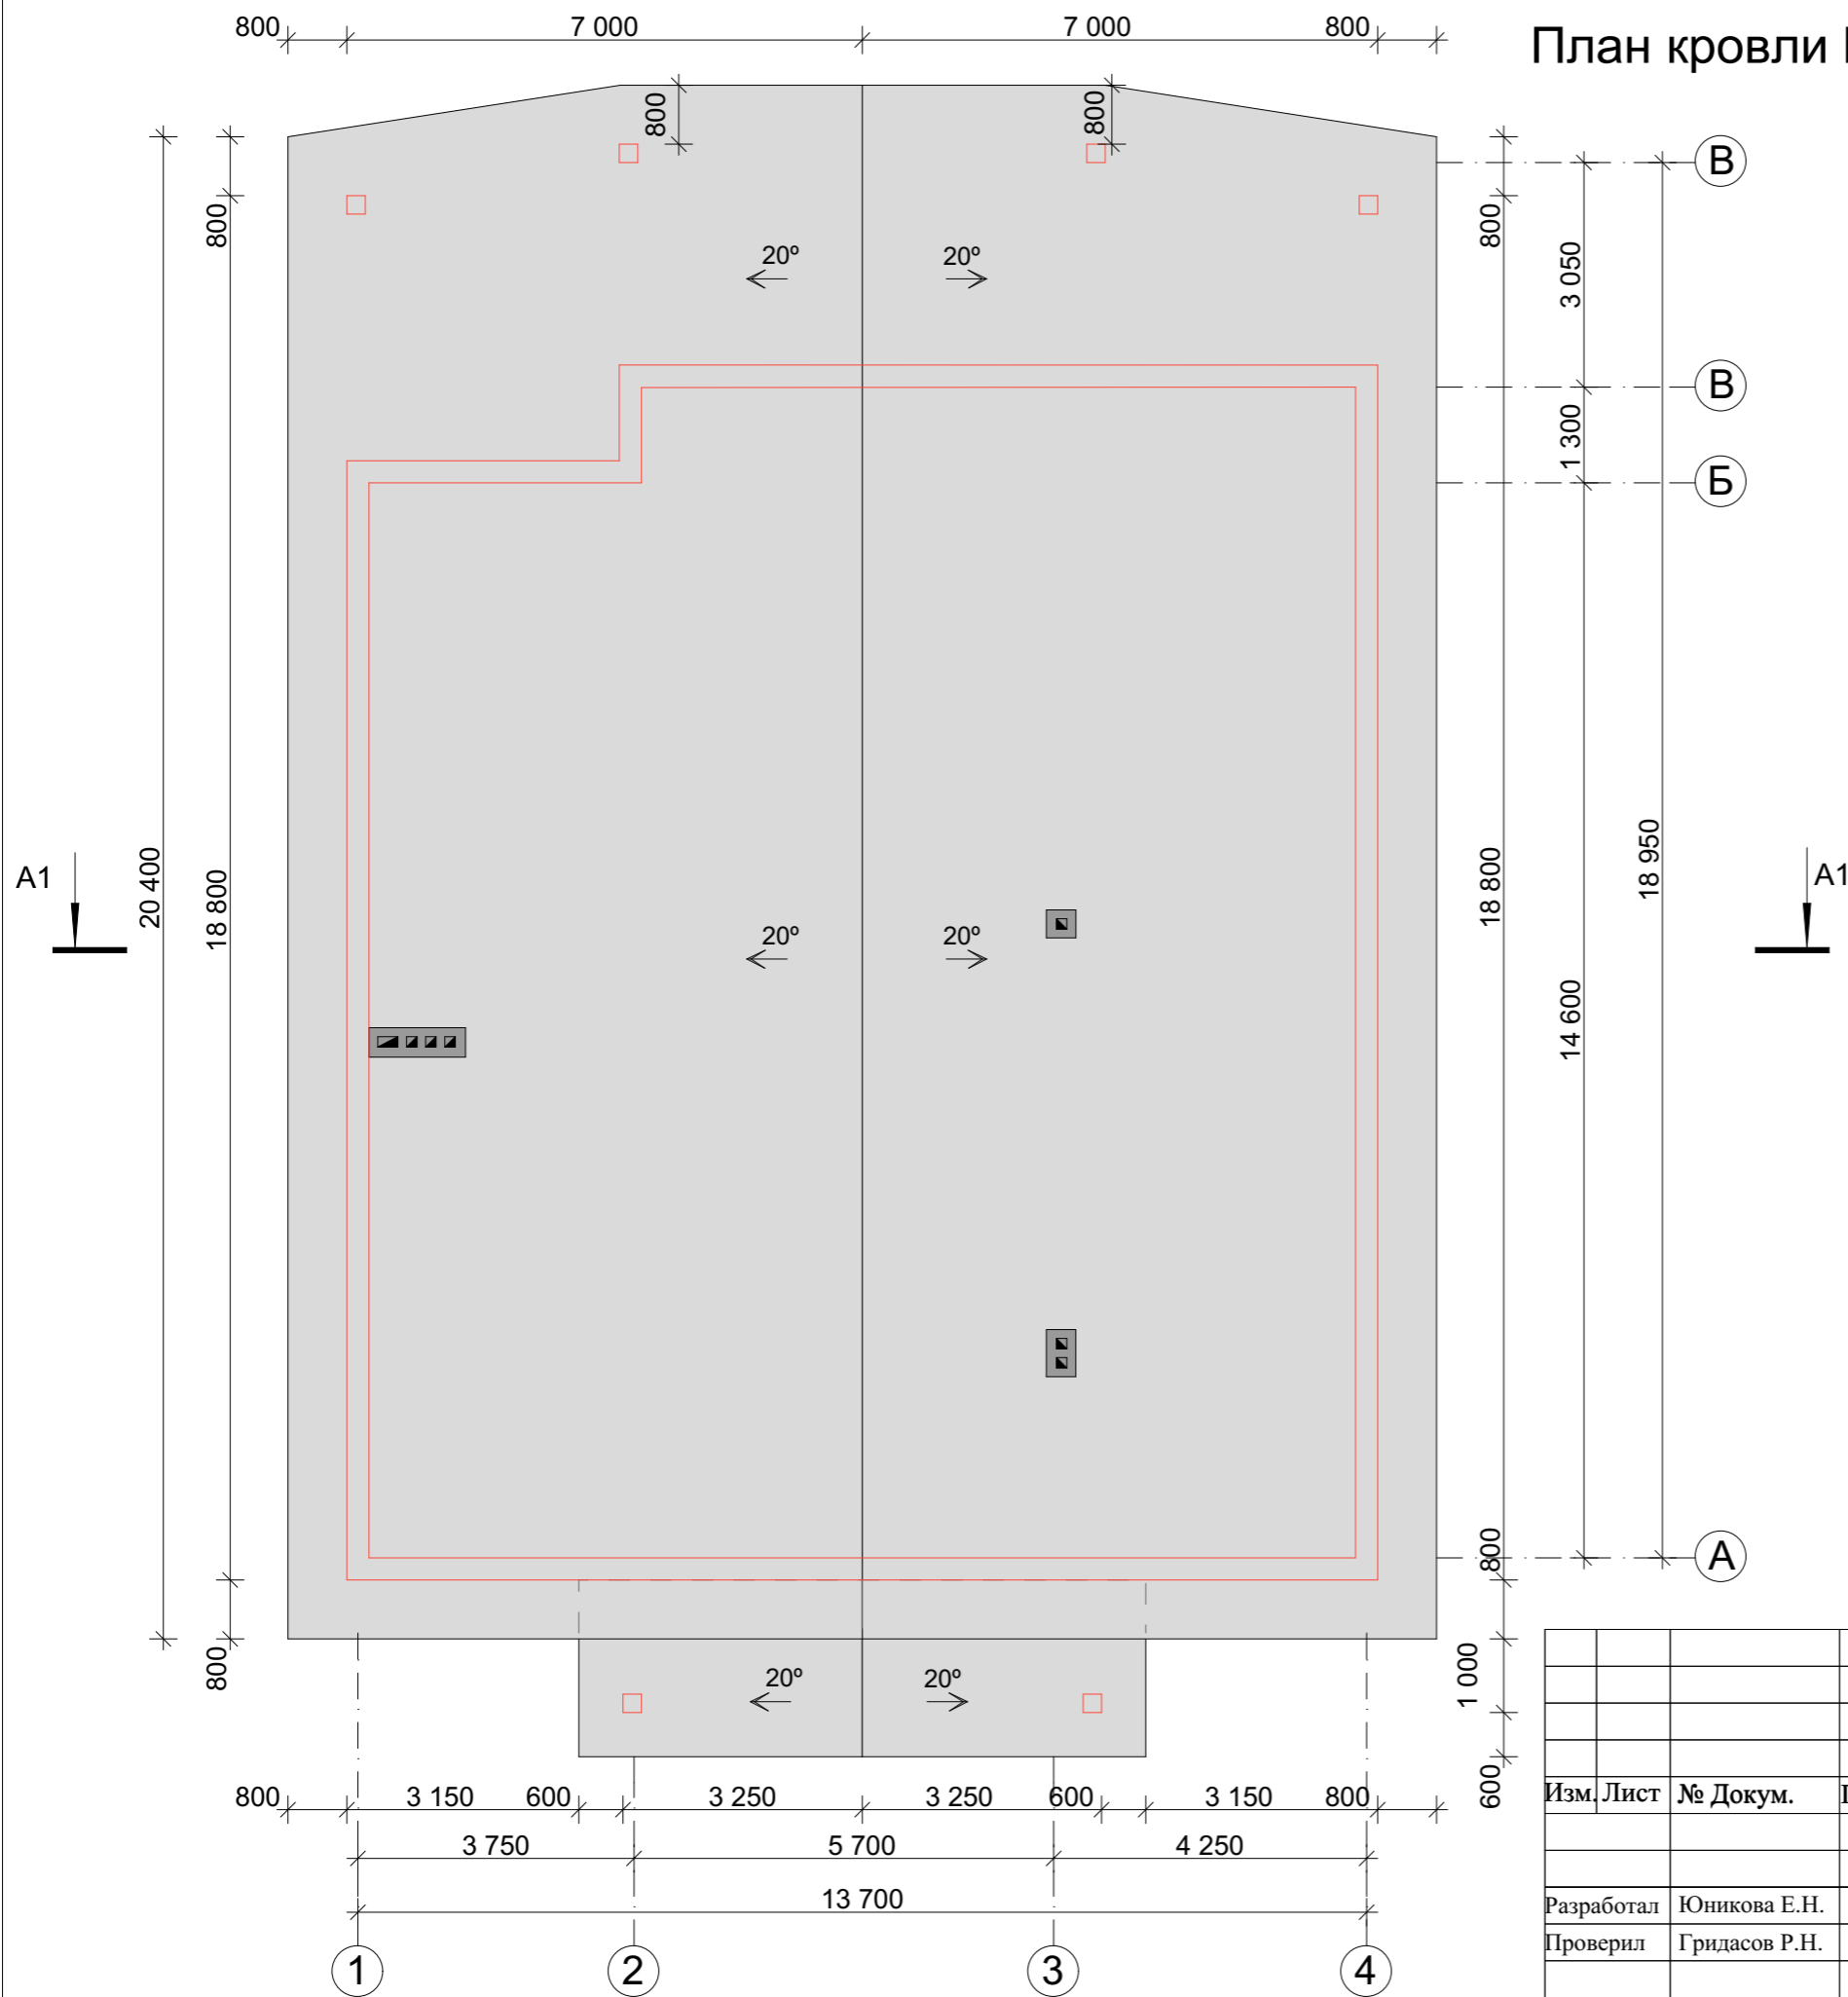


Вид сверху

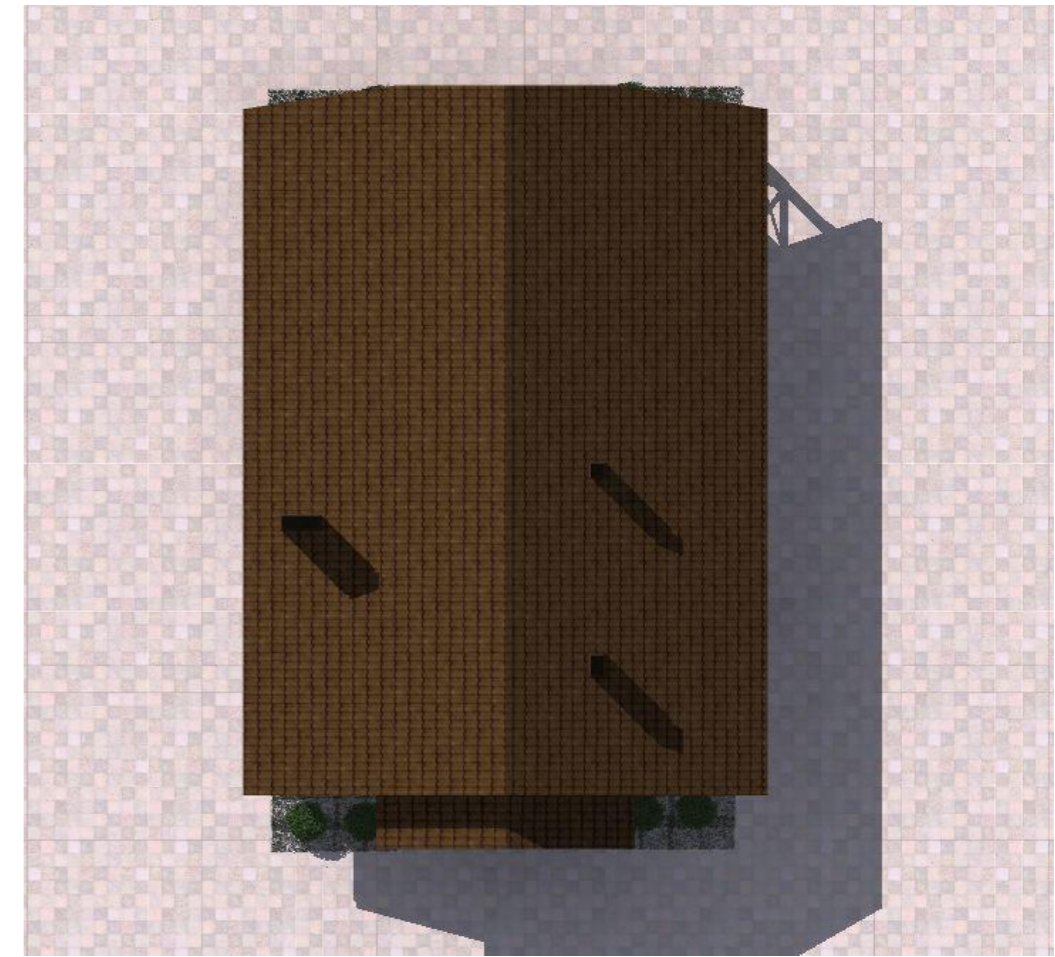


				Индивидуальный жилой дом			
Изм.	Лист	№ Докум.	Подпись	Дата	Стадия	Лист	Листов
					Э.П.		
Разработал	Юникова Е.Н.				План кровли М 1:100 Вид сверху		
Проверил	Гридасов Р.Н.						

Разрез 1-1 М 1:100

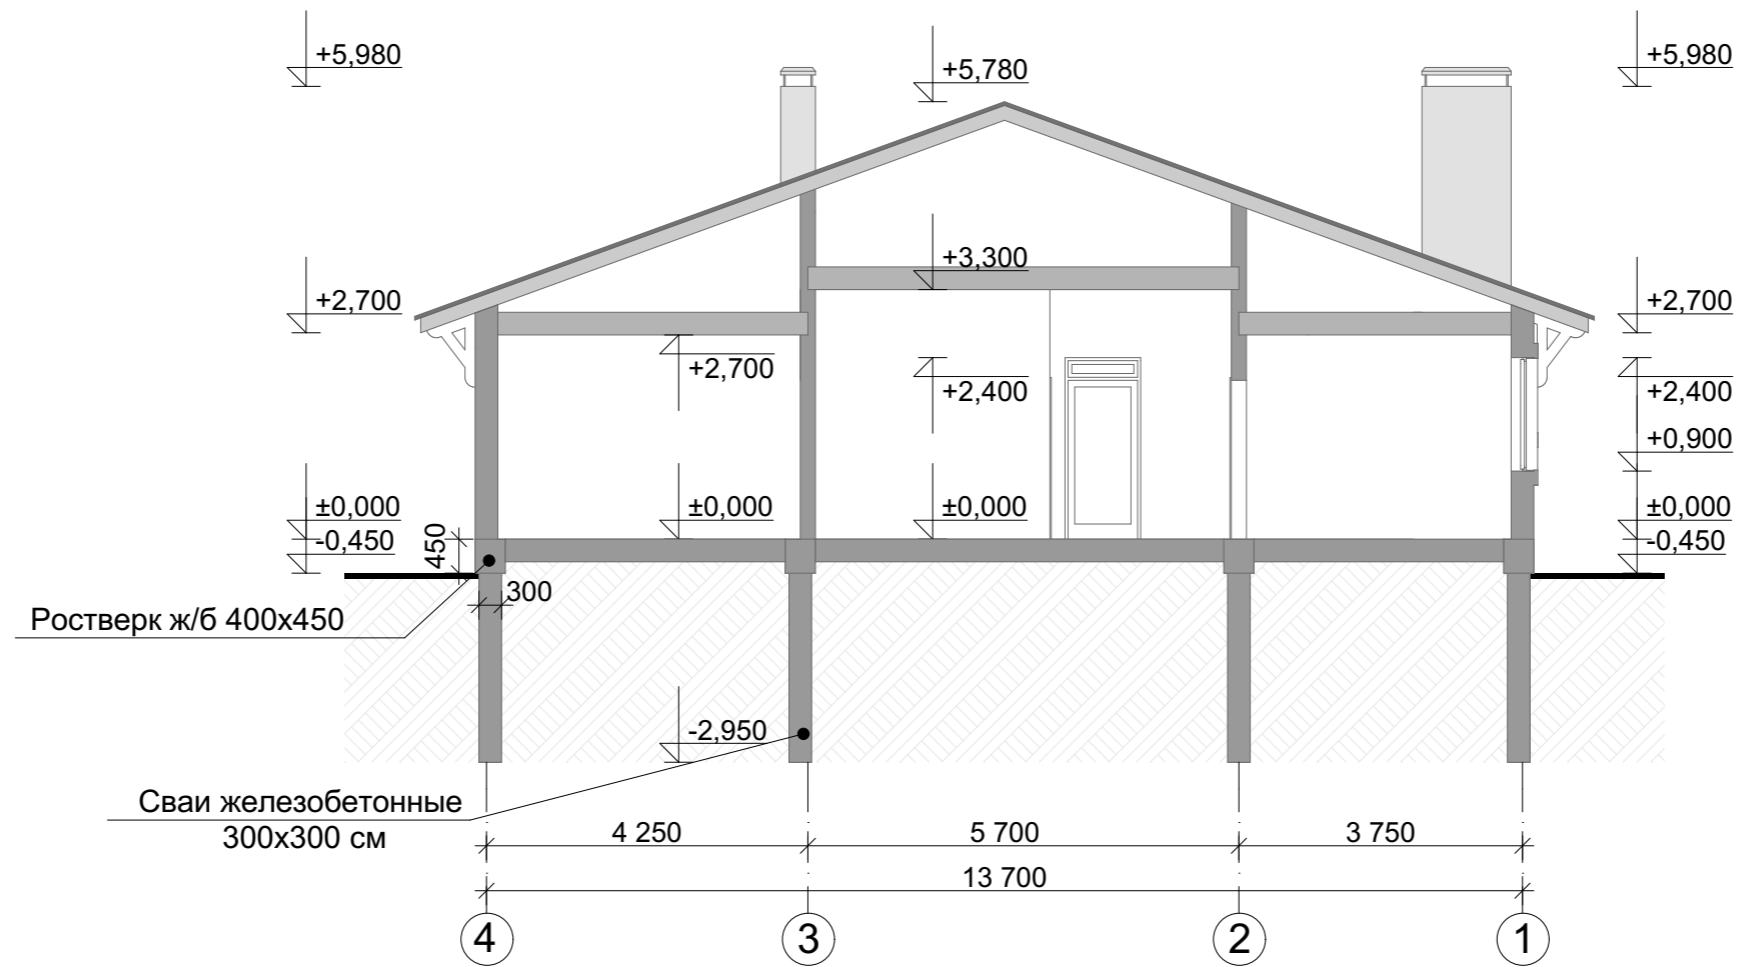

					Индивидуальный жилой дом		
Изм.	Лист	№ Докум.	Подпись	Дата			
					Э.П.		
Разработал	Юникова Е.Н.				Разрез 1-1 М 1:100		
Проверил	Гридасов Р.Н.						

Фасад 1-4 М 1:100

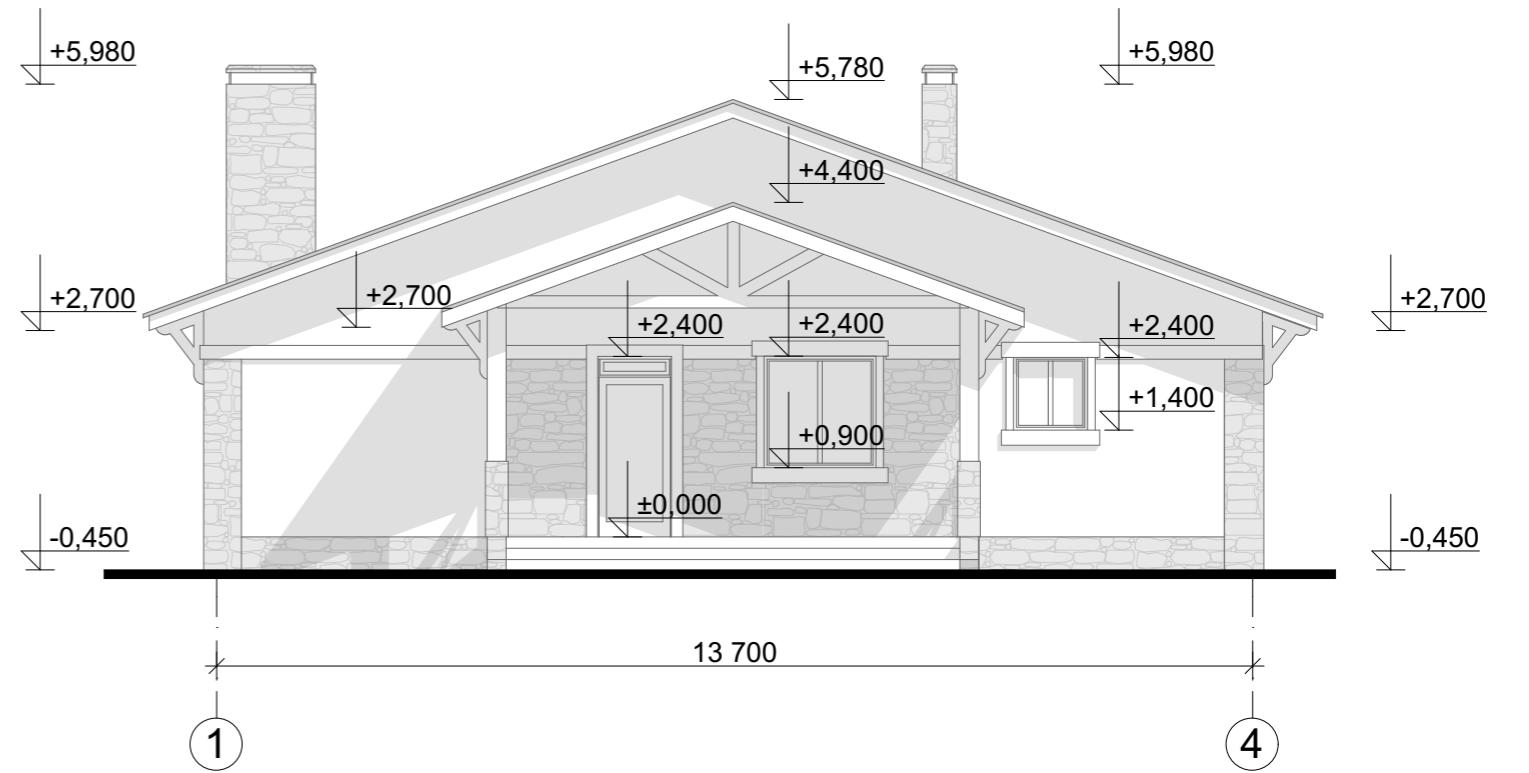


Цветовое решение фасада



					Индивидуальный жилой дом		
Изм.	Лист	№ Докум.	Подпись	Дата			
					Э.П.		
Разработал	Юникова Е.Н.				Фасад 1-4 М 1:100 Цветовое решение фасада		
Проверил	Гридасов Р.Н.						

Фасад 4-1 М 1:100

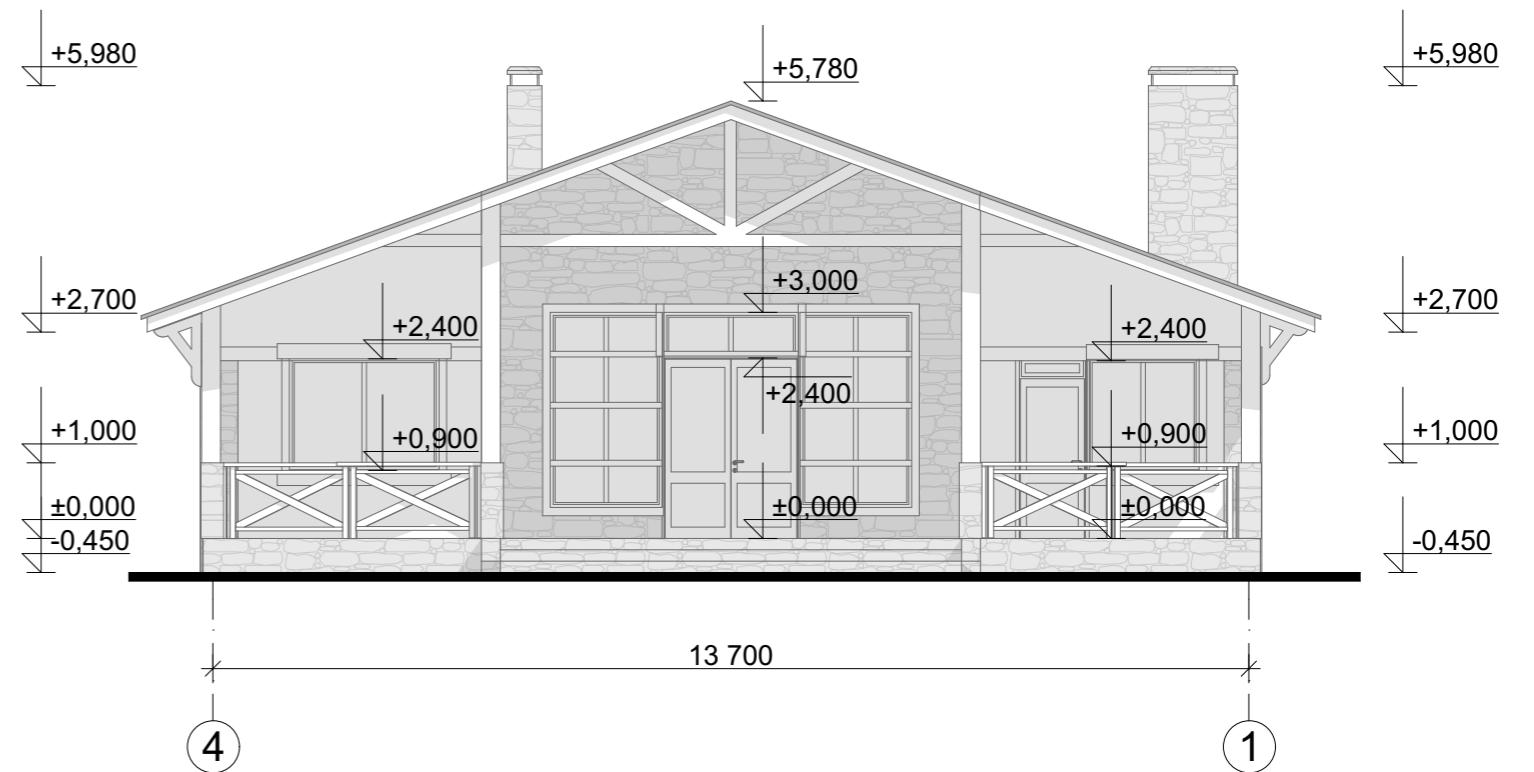


Цветовое решение фасада



					Индивидуальный жилой дом		
Изм.	Лист	№ Докум.	Подпись	Дата			
					Э.П.		
Разработал	Юникова Е.Н.				Фасад 4-1 М 1:100 Цветовое решение фасада		
Проверил	Гридасов Р.Н.						

Фасад А-В М 1:100

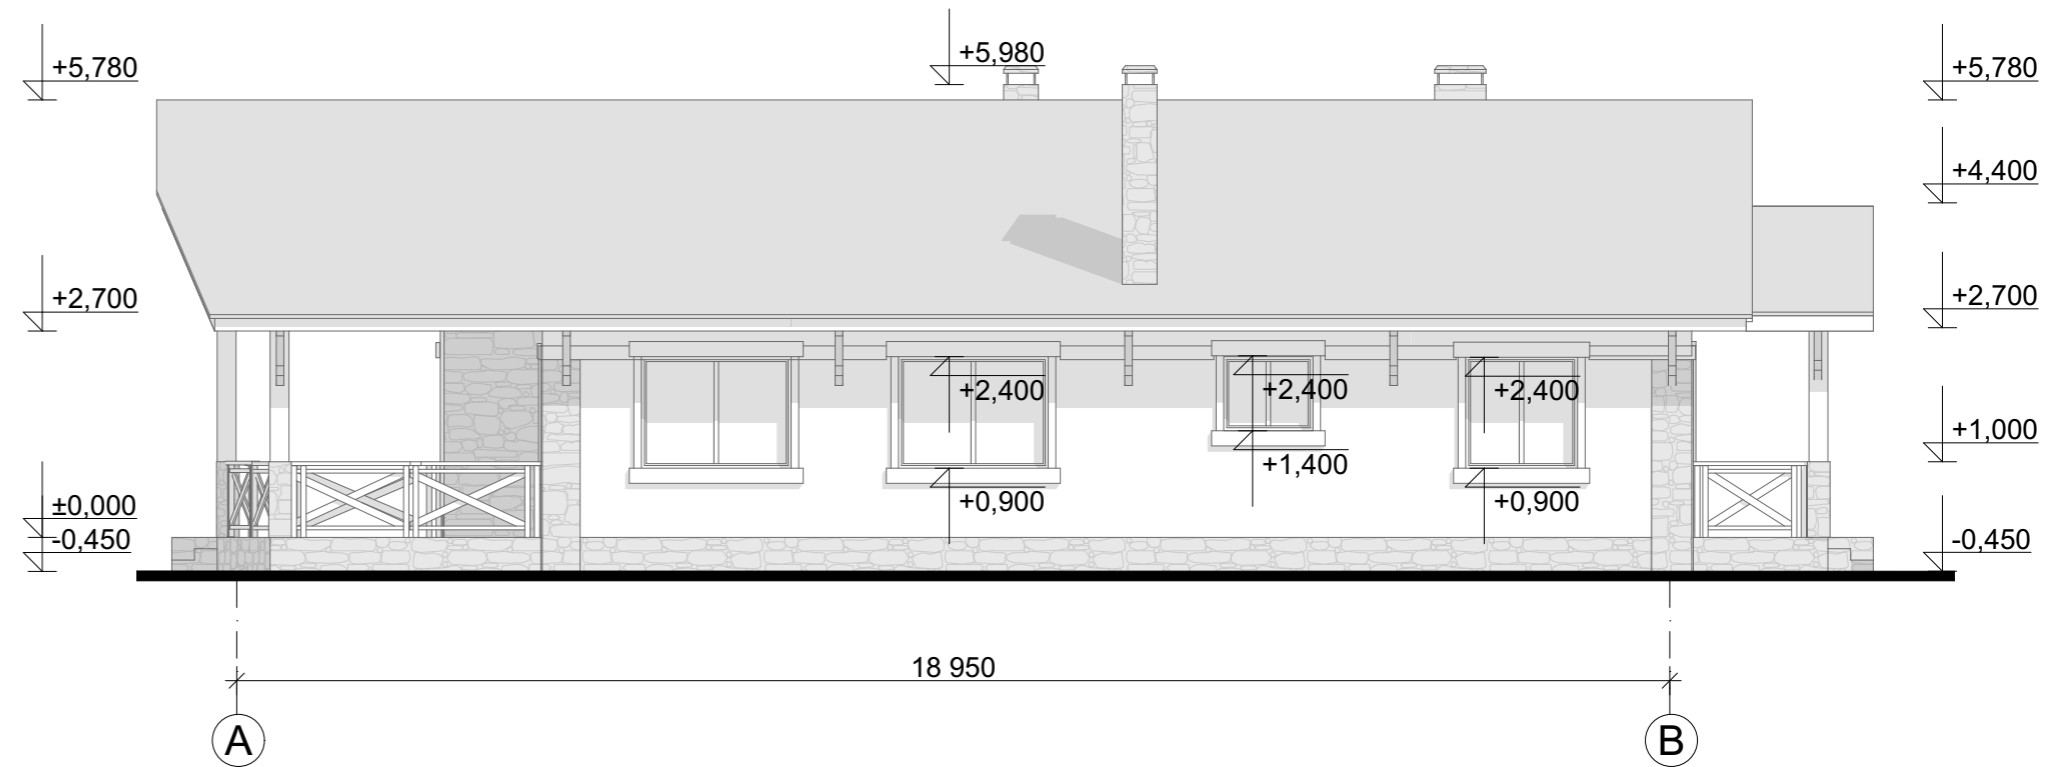


Цветовое решение фасада




					Индивидуальный жилой дом		
Изм.	Лист	№ Докум.	Подпись	Дата			
					Э.П.		
Разработал	Юникова Е.Н.				Фасад А-В М 1:100 Цветовое решение фасада		
Проверил	Гридасов Р.Н.						

Фасад В-А М 1:100

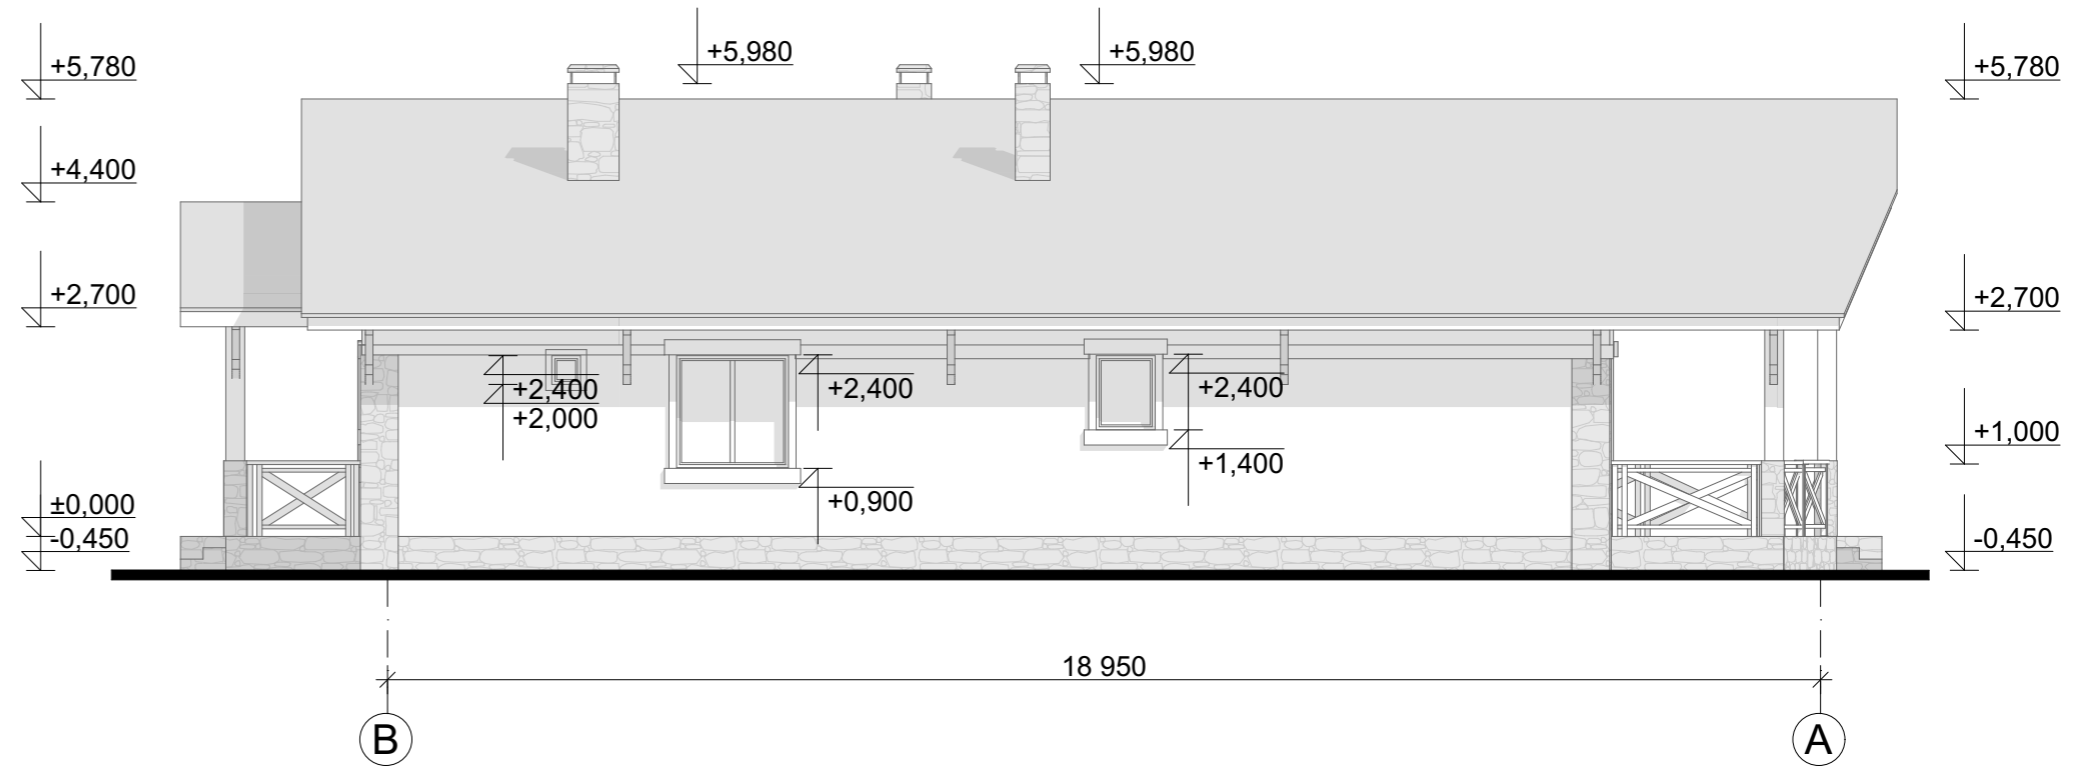

Цветовое решение фасада

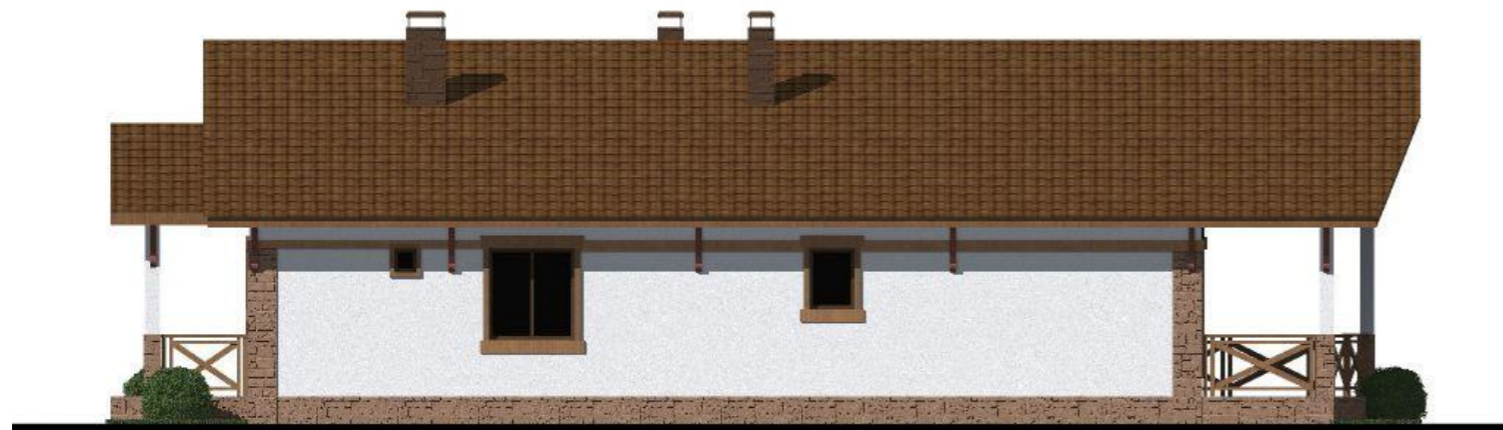

					Индивидуальный жилой дом		
Изм.	Лист	№ Докум.	Подпись	Дата			
					Э.П.		
Разработал	Юникова Е.Н.				Фасад В-А М 1:100 Цветовое решение фасада		
Проверил	Гридасов Р.Н.						



Перспективные изображения



					Индивидуальный жилой дом		
Изм.	Лист	№ Докум.	Подпись	Дата			
					Э.П.		
Разработал	Юникова Е.Н.				Перспективные изображения		
Проверил	Гридасов Р.Н.						