

Российская Федерация. Белгородская область



тел.: 8 (800) 707-29-17

+7 (4722) 37-29-17, +7 (910) 737-29-17

www.svoymdom.online, info@svoymdom.online

ЭСКИЗНЫЙ ПРОЕКТ ИНДИВИДУАЛЬНЫЙ ЖИЛОЙ ДОМ




Разработал: Гридасов Р.Н.

Проверил: Гридасов Р.Н.

г. Белгород


План фундаментов М 1:100

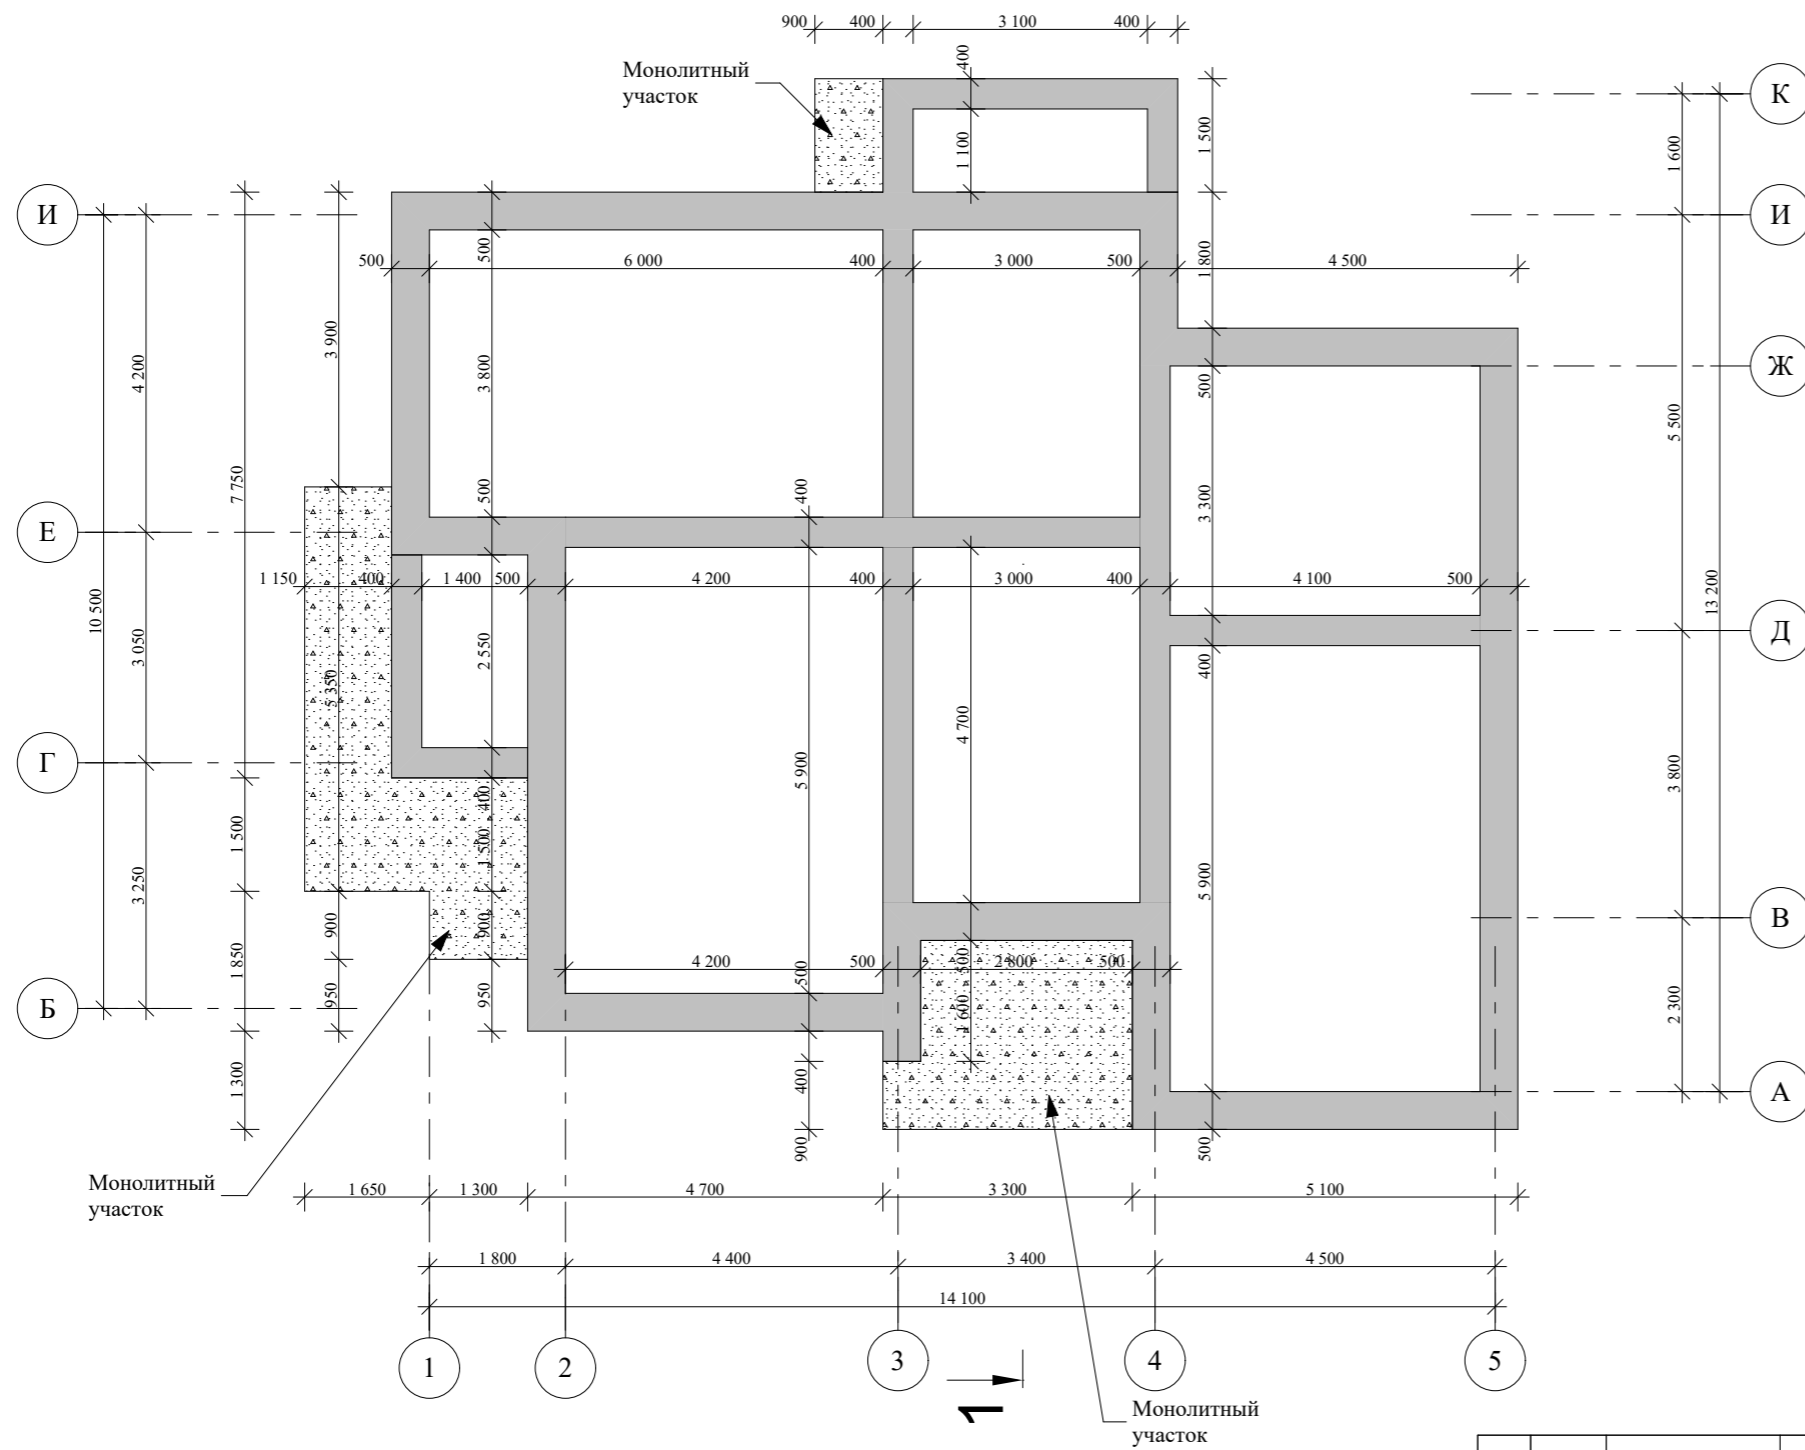

					Индивидуальный жилой дом		
Изм. Лист	№ Докум.	Подпись	Дата				
					Стадия	Лист	Листов
Архитектор	Гридасов				Э.П.		
					План фундаментов М 1:100		

План первого этажа М 1:100


Экспликация помещений первого этажа

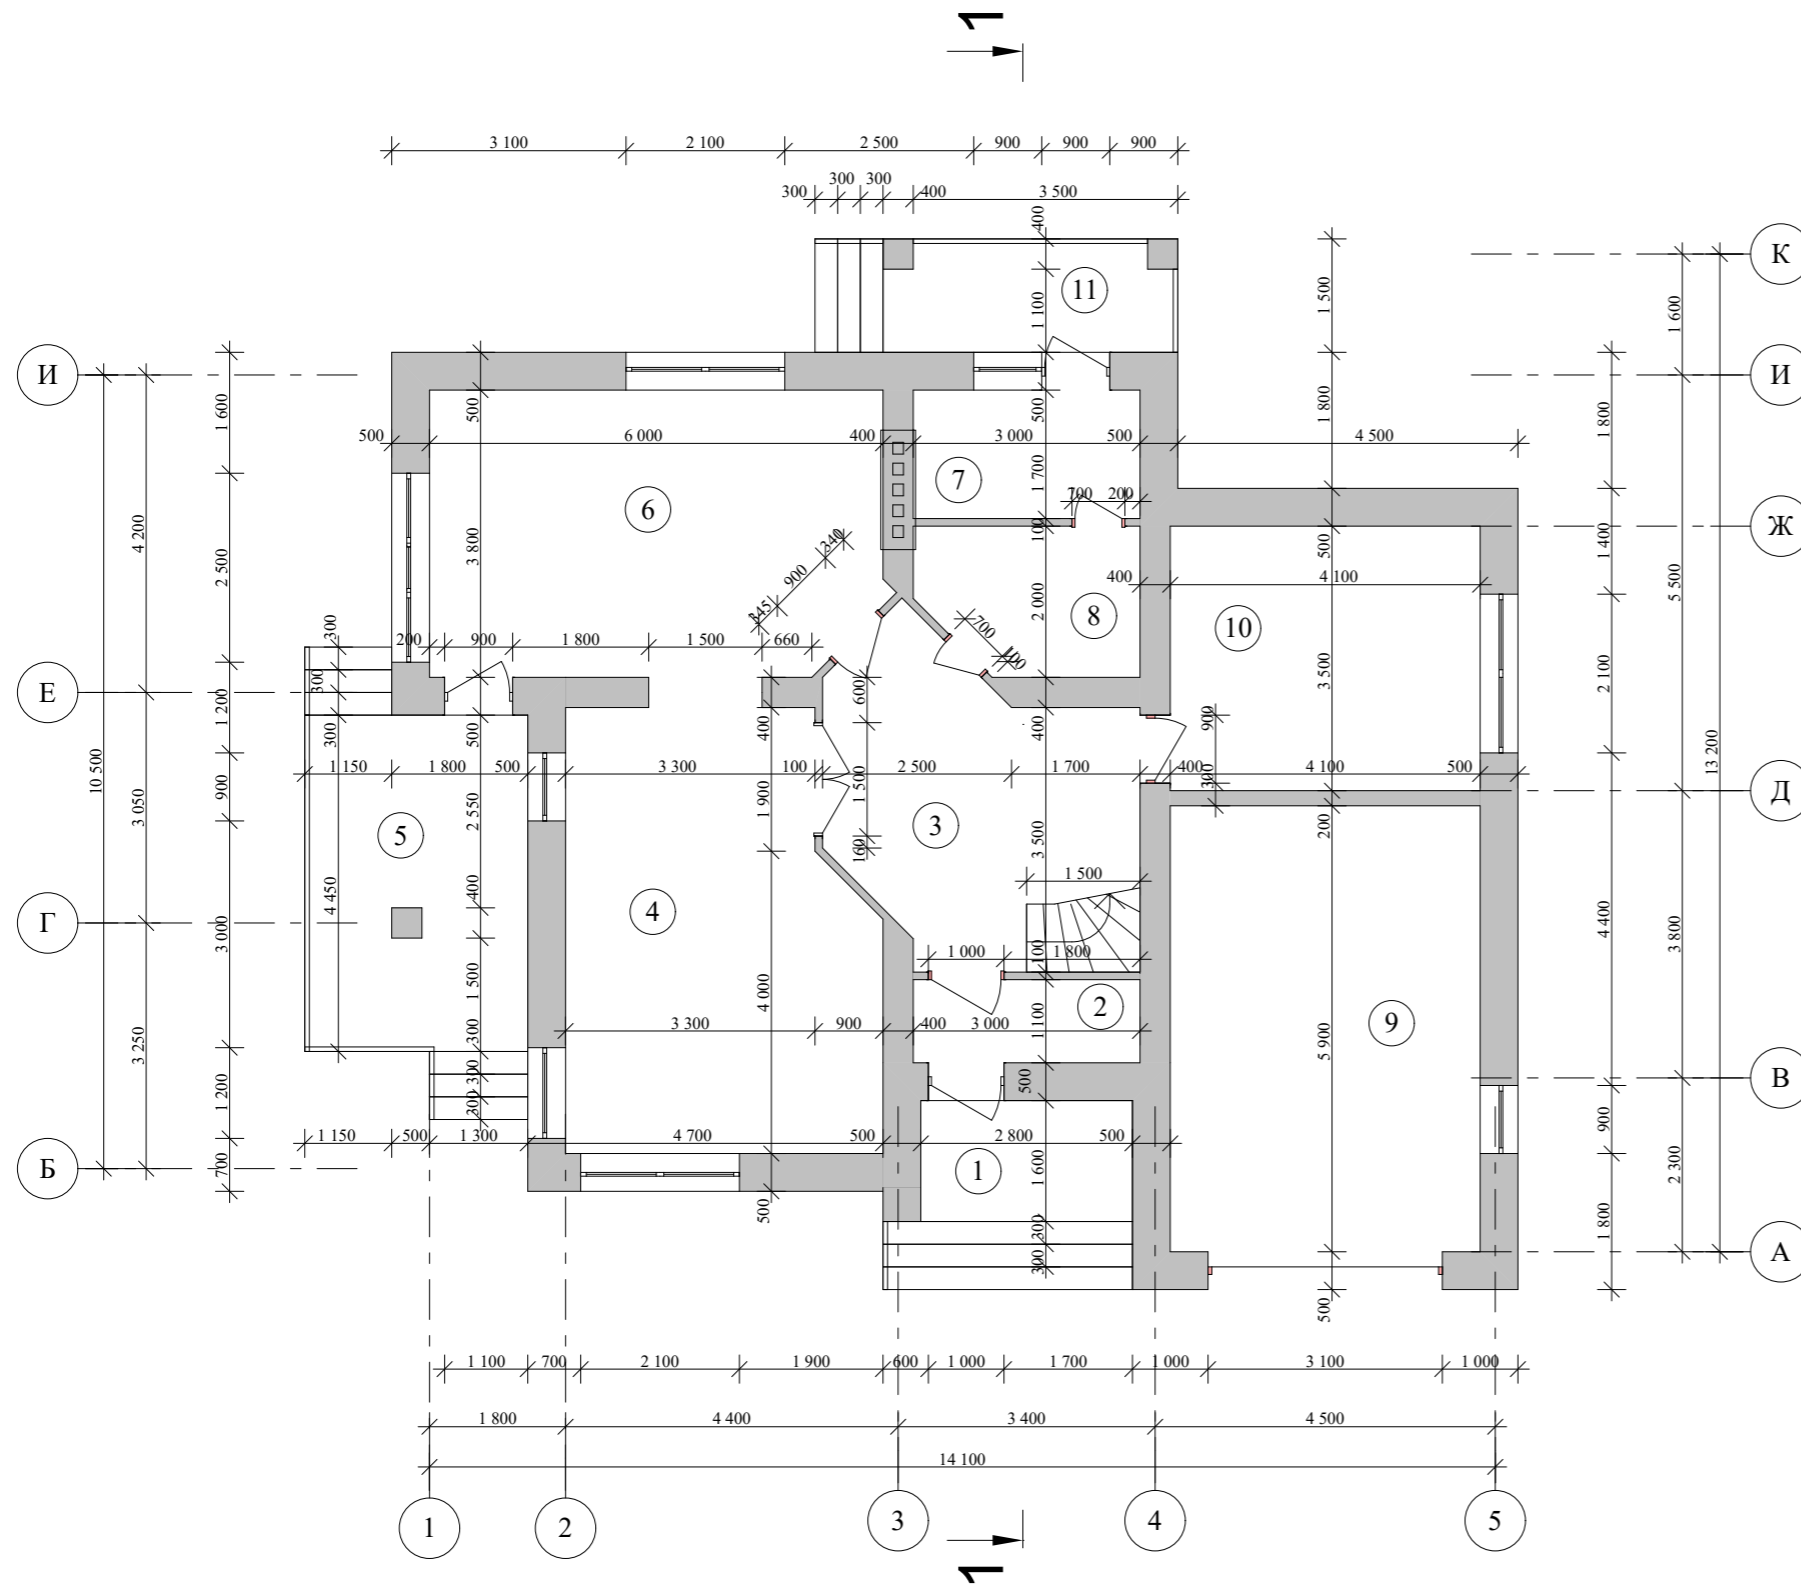

№ П/П	Наименование	Площадь м ²	Примечания
1	Крыльцо	4,48	
2	Тамбур	3,30	
3	Холл	15,47	
4	Гостинная	22,66	
5	Терраса	13,13	
6	Кухня-столовая	22,39	
7	Котельная	5,10	
8	Ванная	5,46	
9	Гараж	24,19	
10	Жилая комната	14,35	
11	Крыльцо	5,85	
Итого по первому этажу:		136,38	

				Индивидуальный жилой дом			
Изм. Лист	№ Докум.	Подпись	Дата				
					Стадия	Лист	Листов
Архитектор	Гридасов				Э.П.		
				План первого этажа М 1:100			
				Экспликация помещений первого этажа			

План второго этажа М 1:100

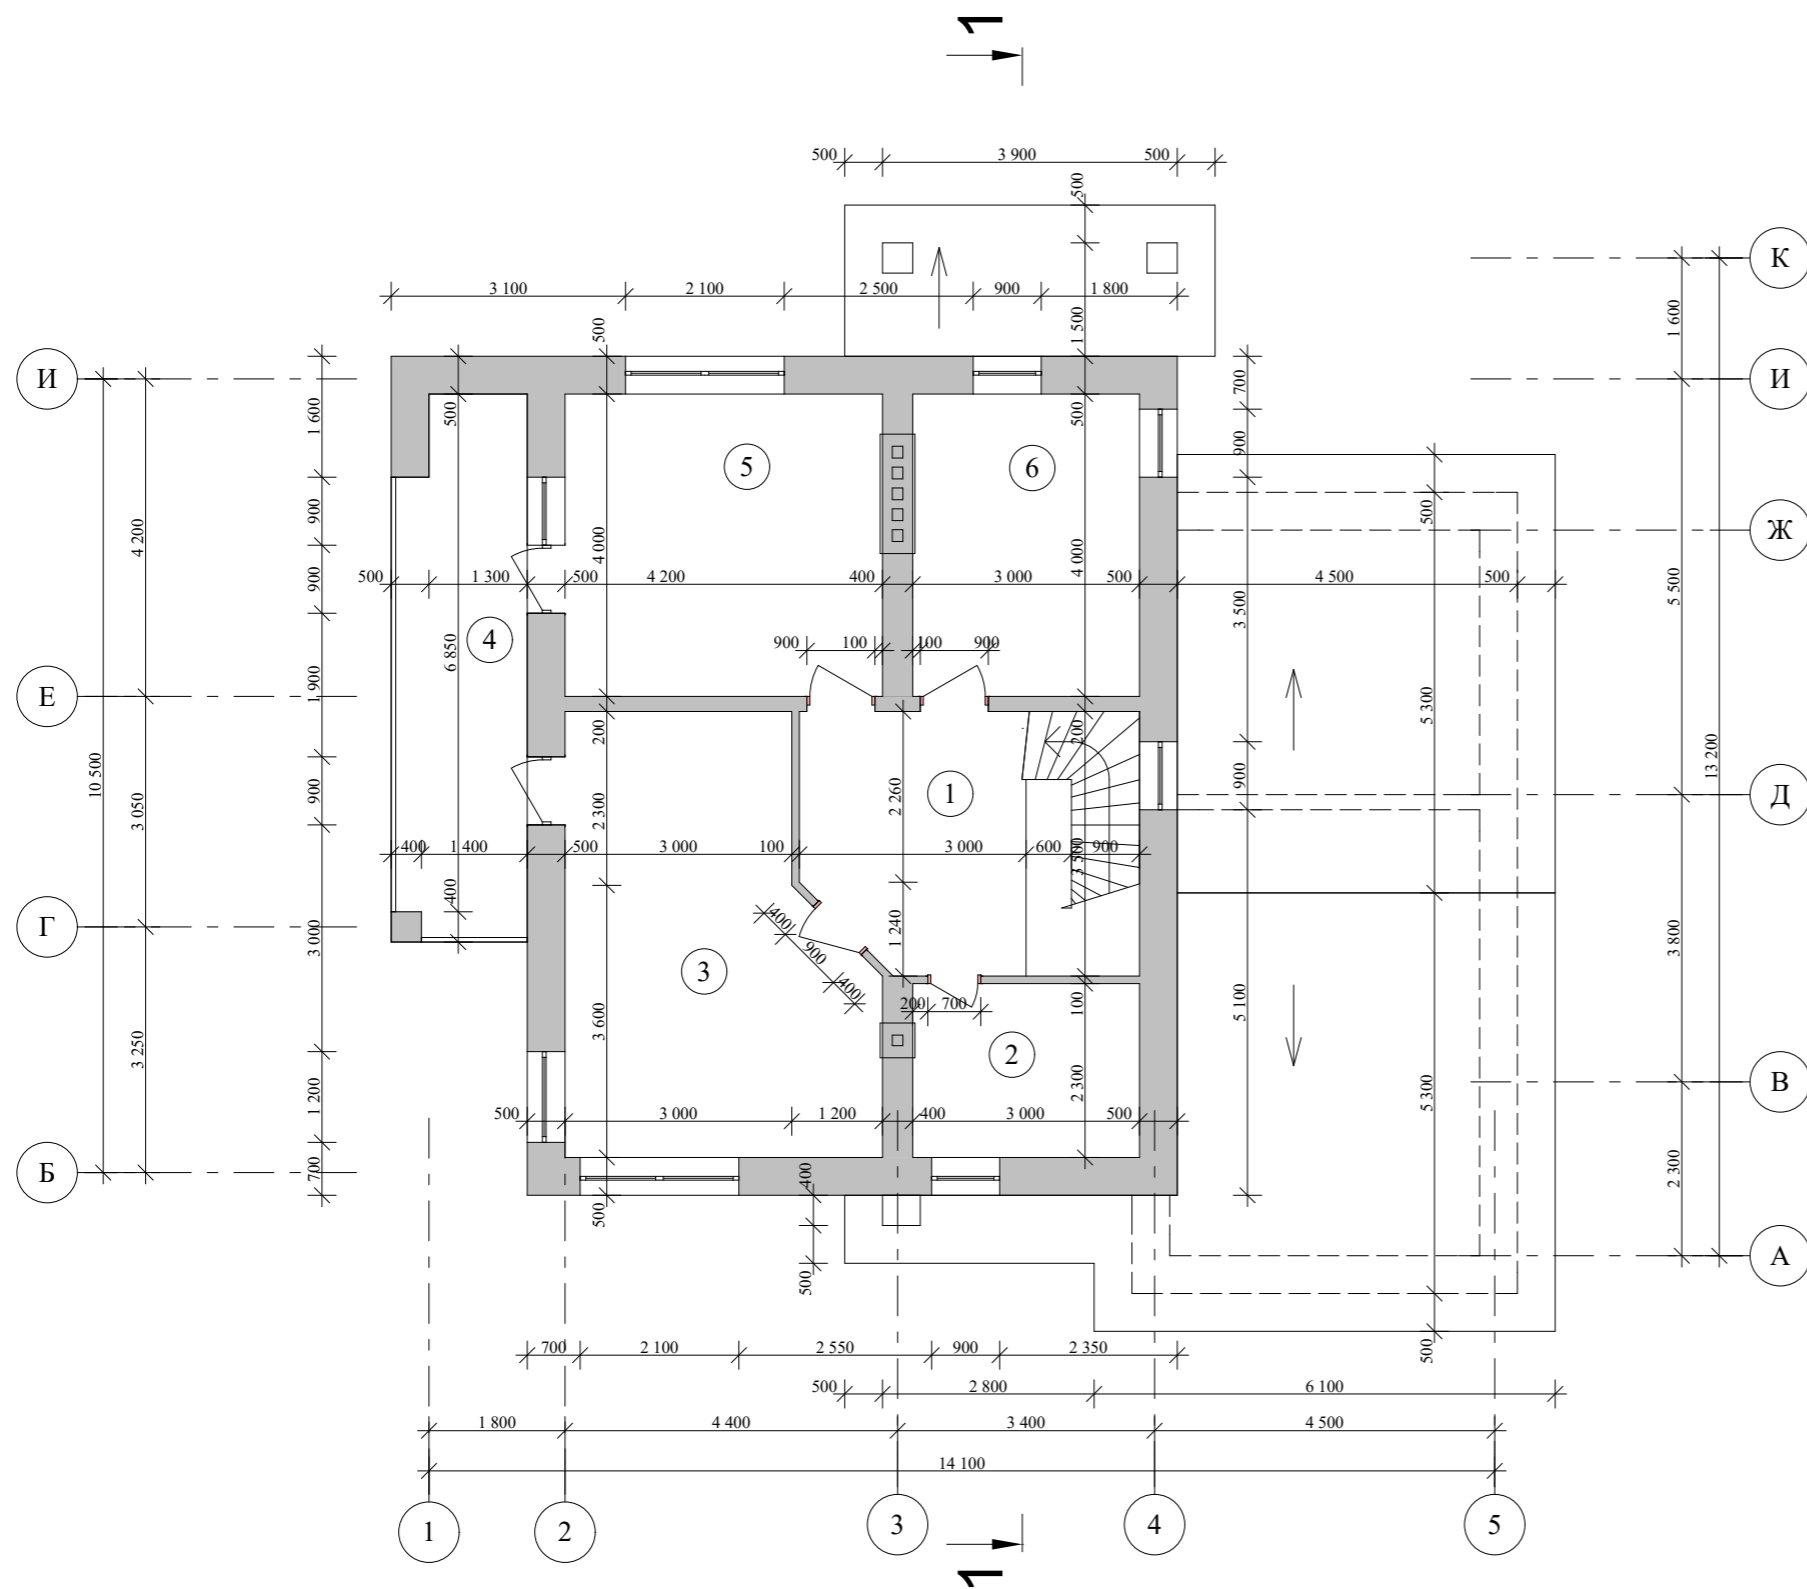


Экспликация помещений второго этажа

№ П/П	Наименование	Площадь м ²	Примечания
1	Холл	9,73	
2	Ванная	6,90	
3	Жилая комната	21,30	
4	Балкон	12,50	
5	Жилая комната	16,80	
6	Жилая комната	12,00	
Итого по второму этажу:		79,23	


				Индивидуальный жилой дом		
Изм. Лист	№ Докум.	Подпись	Дата			
				Стадия	Лист	Листов
Архитектор Гридасов				Э.П.		
				План второго этажа М 1:100 Экспликация помещений второго этажа		

План перекрытий первого этажа М 1:100

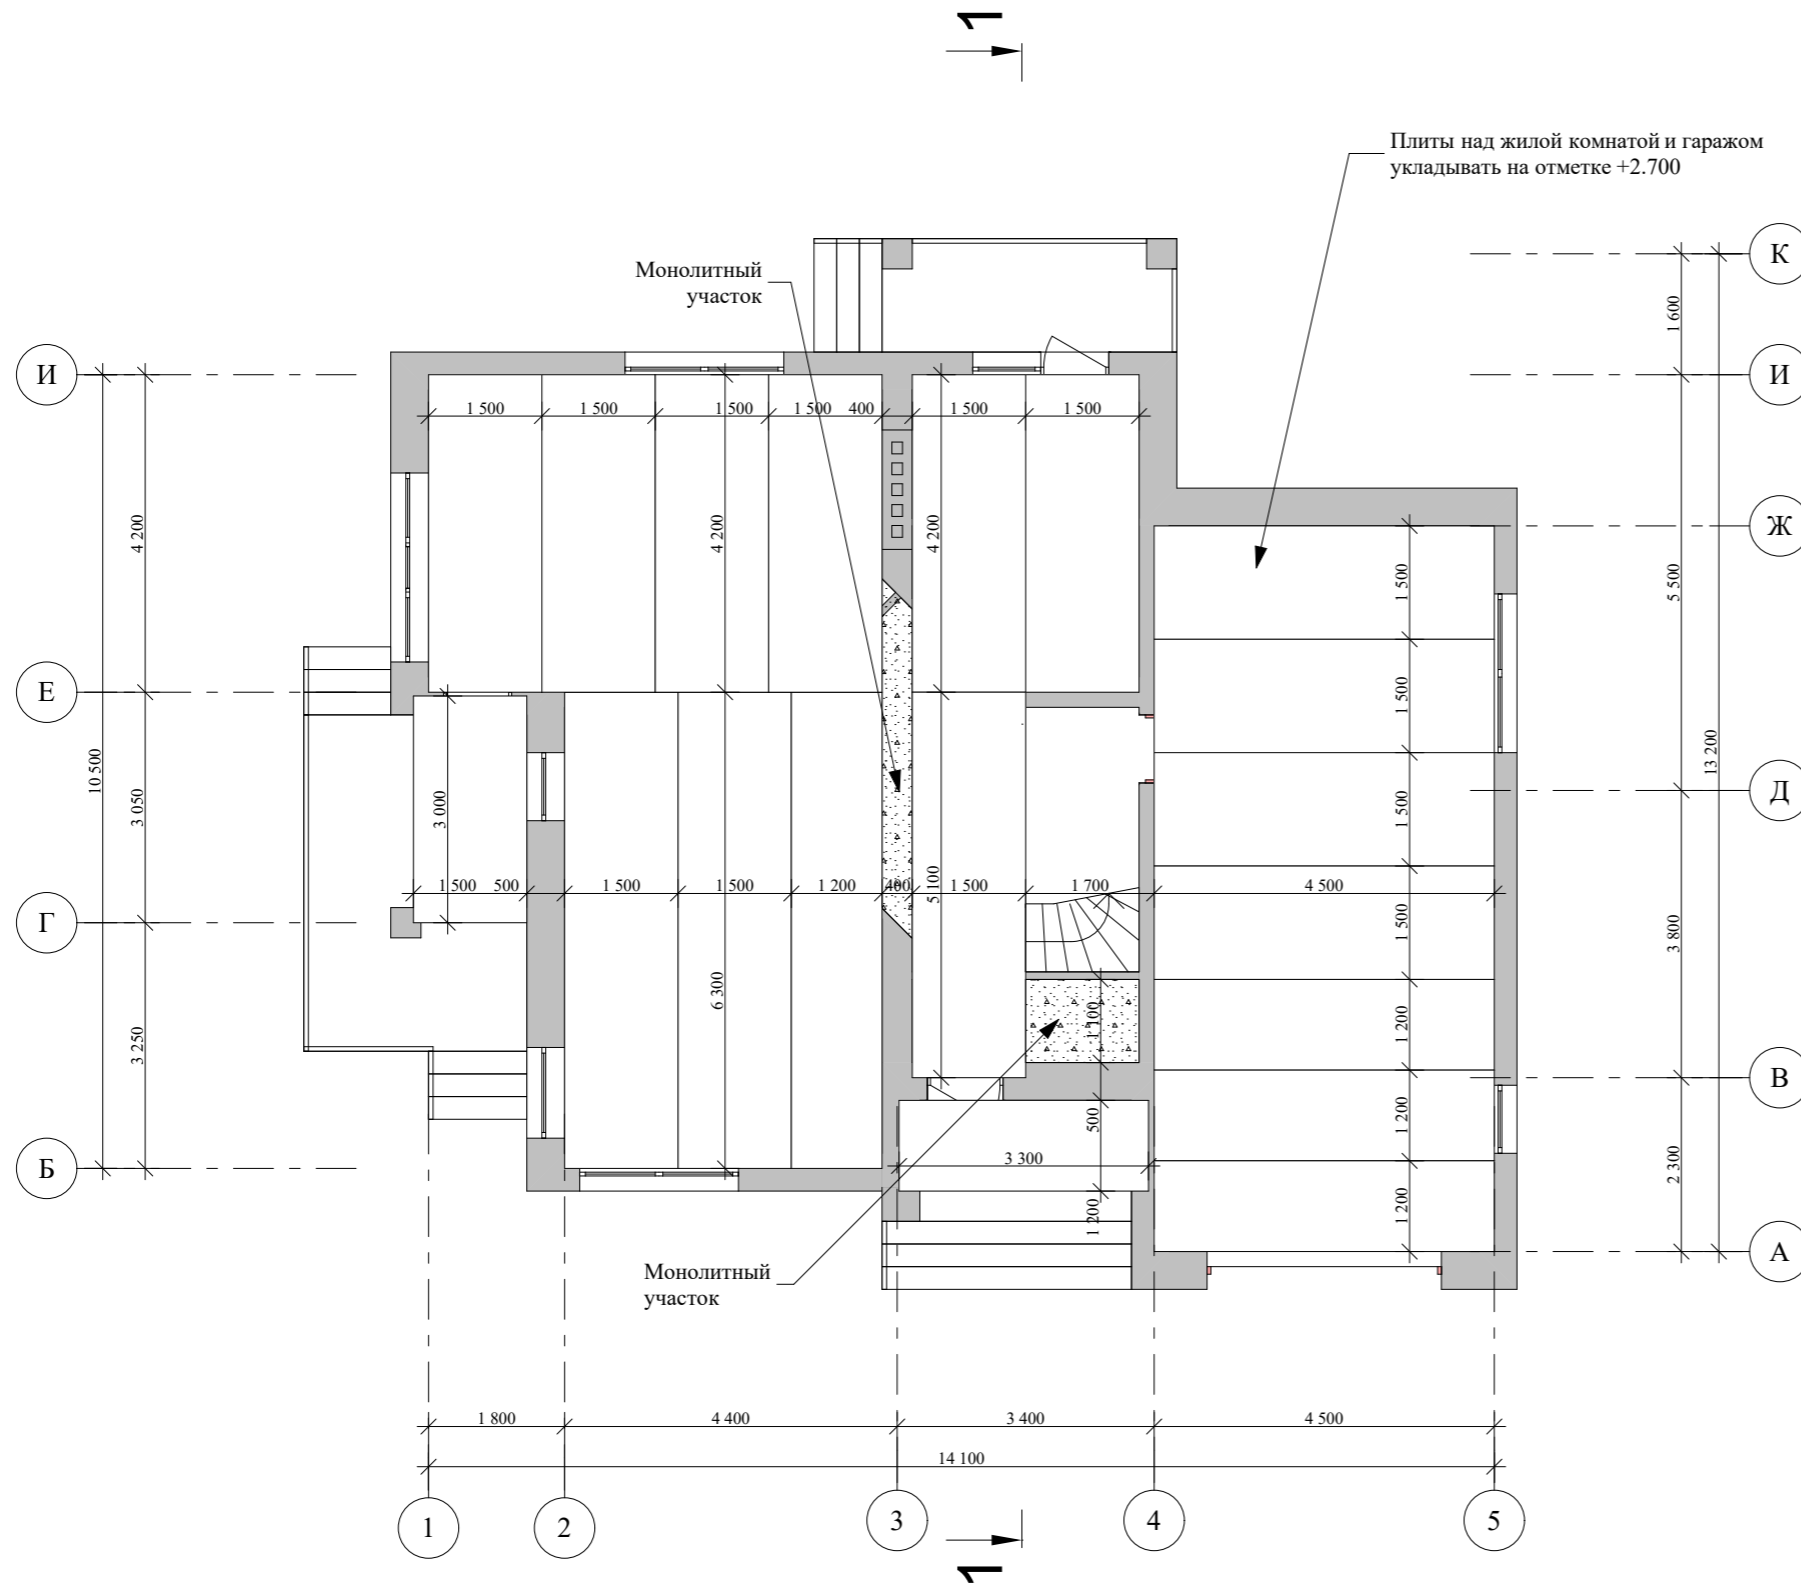


				Индивидуальный жилой дом		
Изм. Лист	№ Докум.	Подпись	Дата			
Архитектор	Гридасов			Э.П.		
				План перекрытий первого этажа М 1:100		

План кровли М 1:100

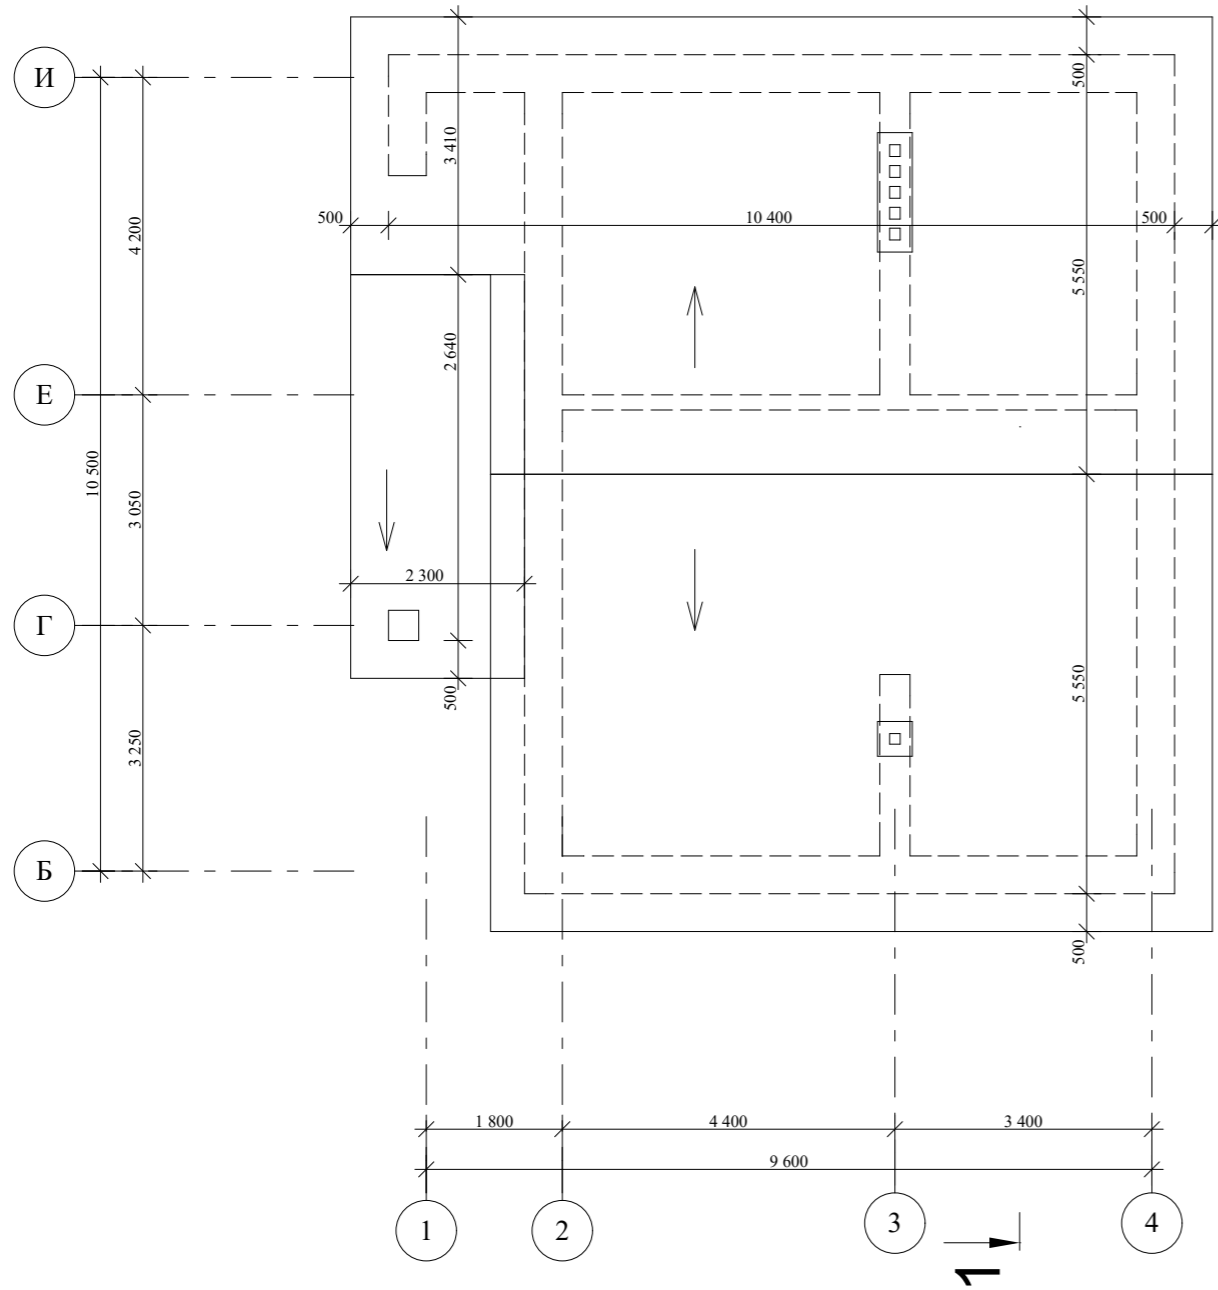

Разрез 1-1 М 1:100

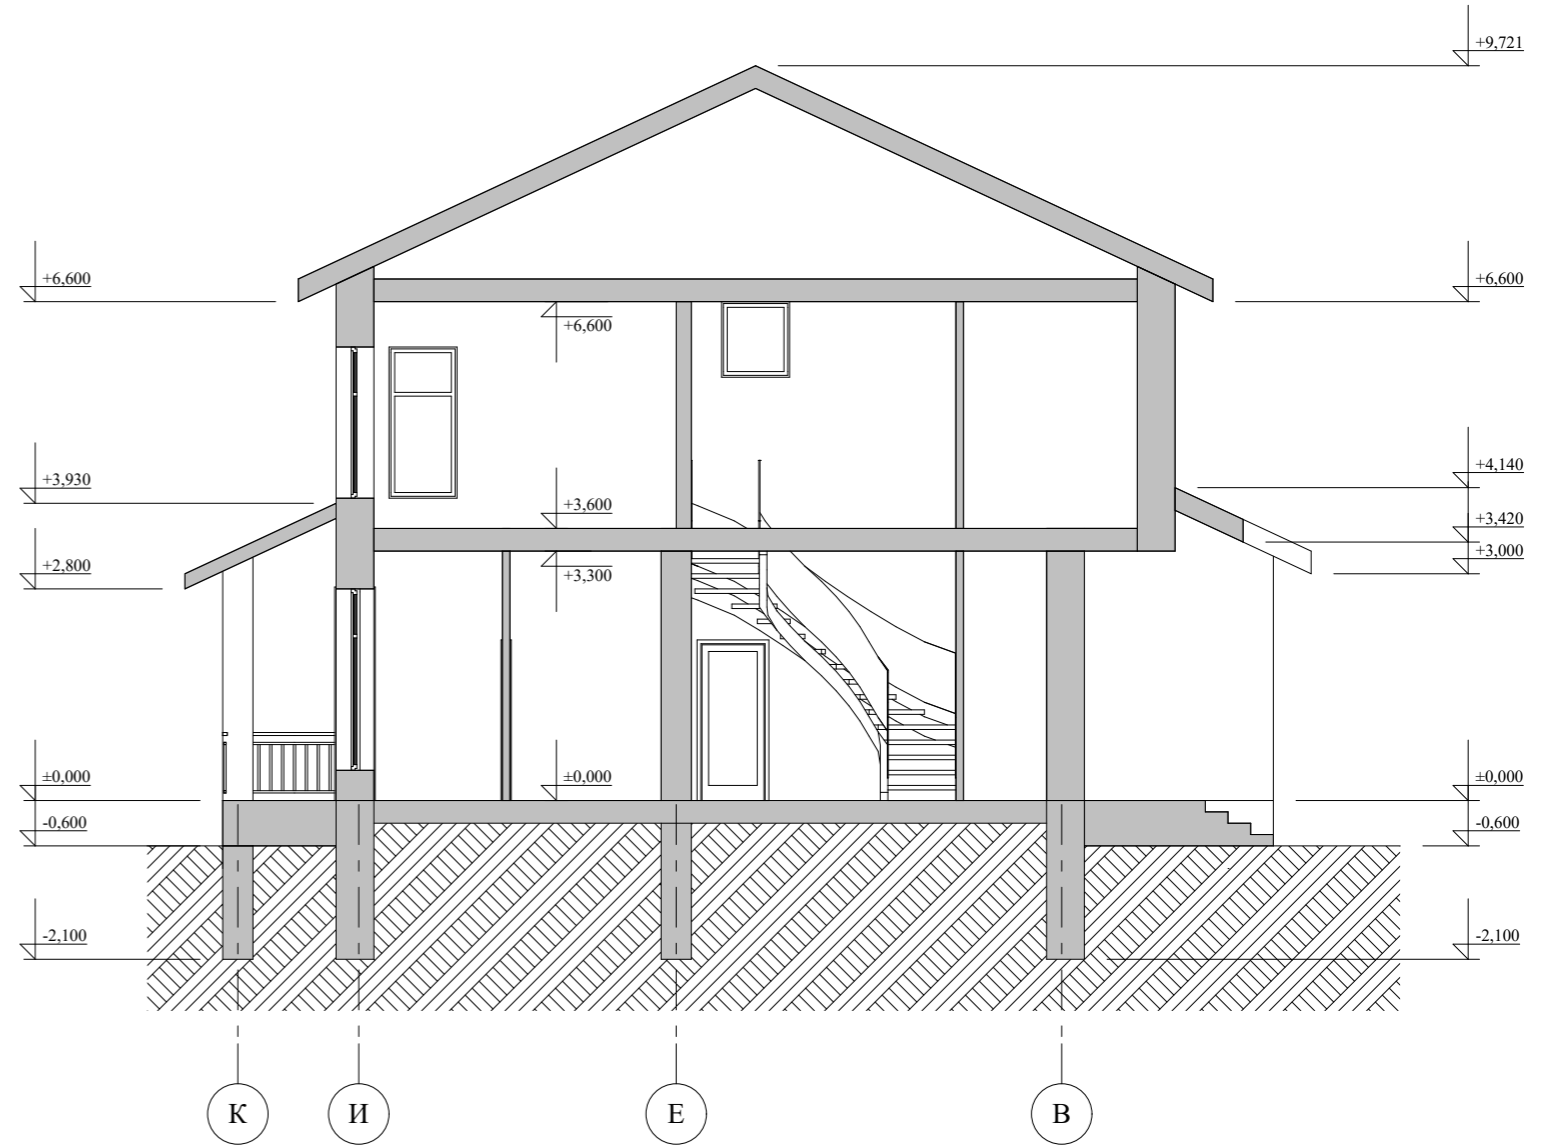

				Индивидуальный жилой дом			
Изм. Лист	№ Докум.	Подпись	Дата		Стадия	Лист	Листов
					Э.П.		
Архитектор Гридасов				План кровли М 1:100 Разрез 1-1 М 1:100			

Фасад 1-5 М 1:100




					Индивидуальный жилой дом		
Изм. Лист	№ Докум.	Подпись	Дата				
Архитектор	Гридасов				Э.П.		
					Фасад 1-5 М 1:100		

Фасад 5-1 М 1:100




					Индивидуальный жилой дом		
Изм. Лист	№ Докум.	Подпись	Дата				
Архитектор	Гридасов				Э.П.		
				Фасад 5-1 М 1:100			

Фасад А-К М 1:100

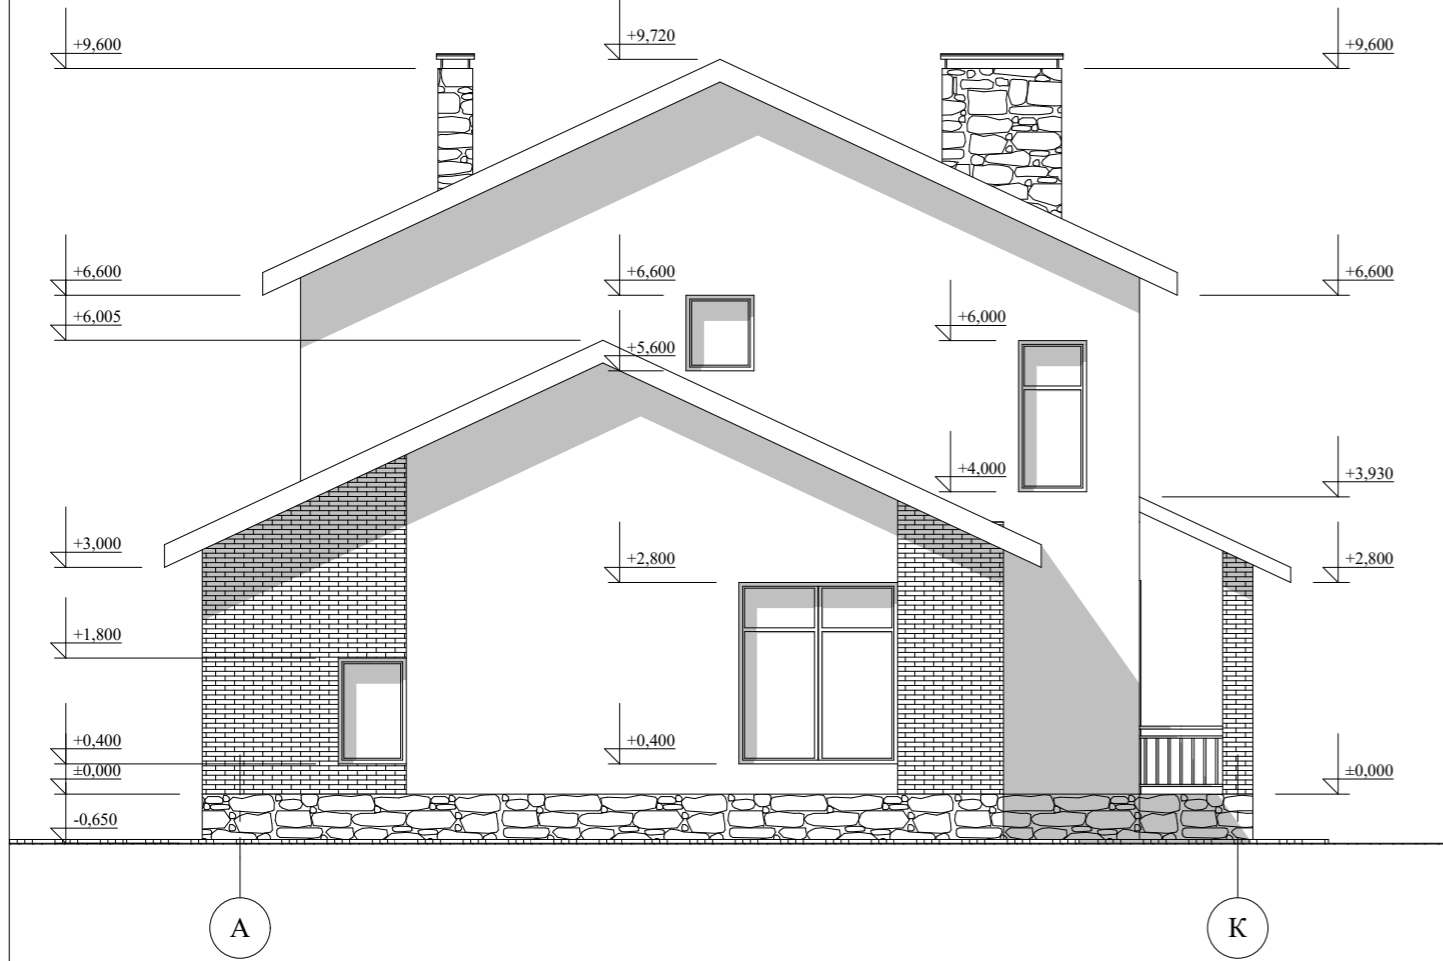

Фасад К-А М 1:100

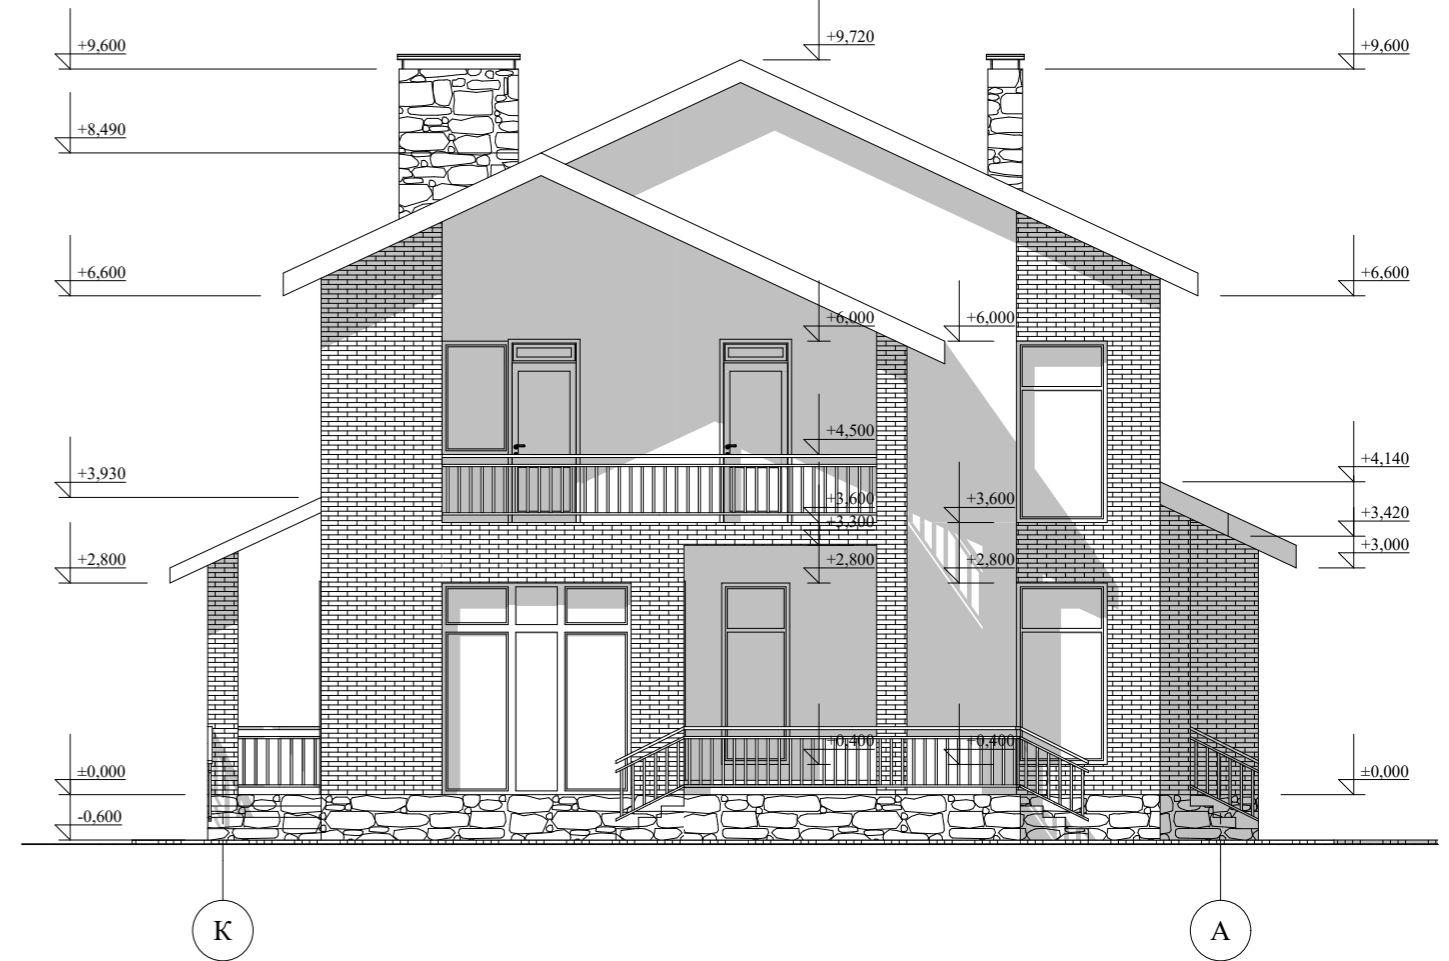

					Индивидуальный жилой дом		
Изм.	Лист	№ Докум.	Подпись	Дата			
					Стадия	Лист	Листов
Архитектор	Гридасов				Э.П.		
					Фасад А-К М 1:100 Фасад К-А М 1:100		

Фасады в цвете



					Индивидуальный жилой дом		
Изм. Лист	№ Докум.	Подпись	Дата				
Архитектор	Гридасов				Э.П.		
					Фасады в цвете		

Фасады в цвете



					Индивидуальный жилой дом		
Изм. Лист	№ Докум.	Подпись	Дата				
Архитектор	Гридасов				Э.П.		
					Фасады в цвете		

Перспектива



					Индивидуальный жилой дом		
Изм. Лист	№ Докум.	Подпись	Дата				
Архитектор	Гридасов				Э.П.		
					Перспектива		