

Российская Федерация. Белгородская область



тел.: 8 (800) 707-29-17

+7 (4722) 37-29-17, +7 (910) 737-29-17

[www.svoymdom.online](http://www.svoymdom.online), [info@svoymdom.online](mailto:info@svoymdom.online)

## ЭСКИЗНЫЙ ПРОЕКТ ИНДИВИДУАЛЬНЫЙ ЖИЛОЙ ДОМ




Разработал: Гридасов Р.Н.

Проверил: Гридасов Р.Н.


г. Белгород

План фундаментов М 1:100

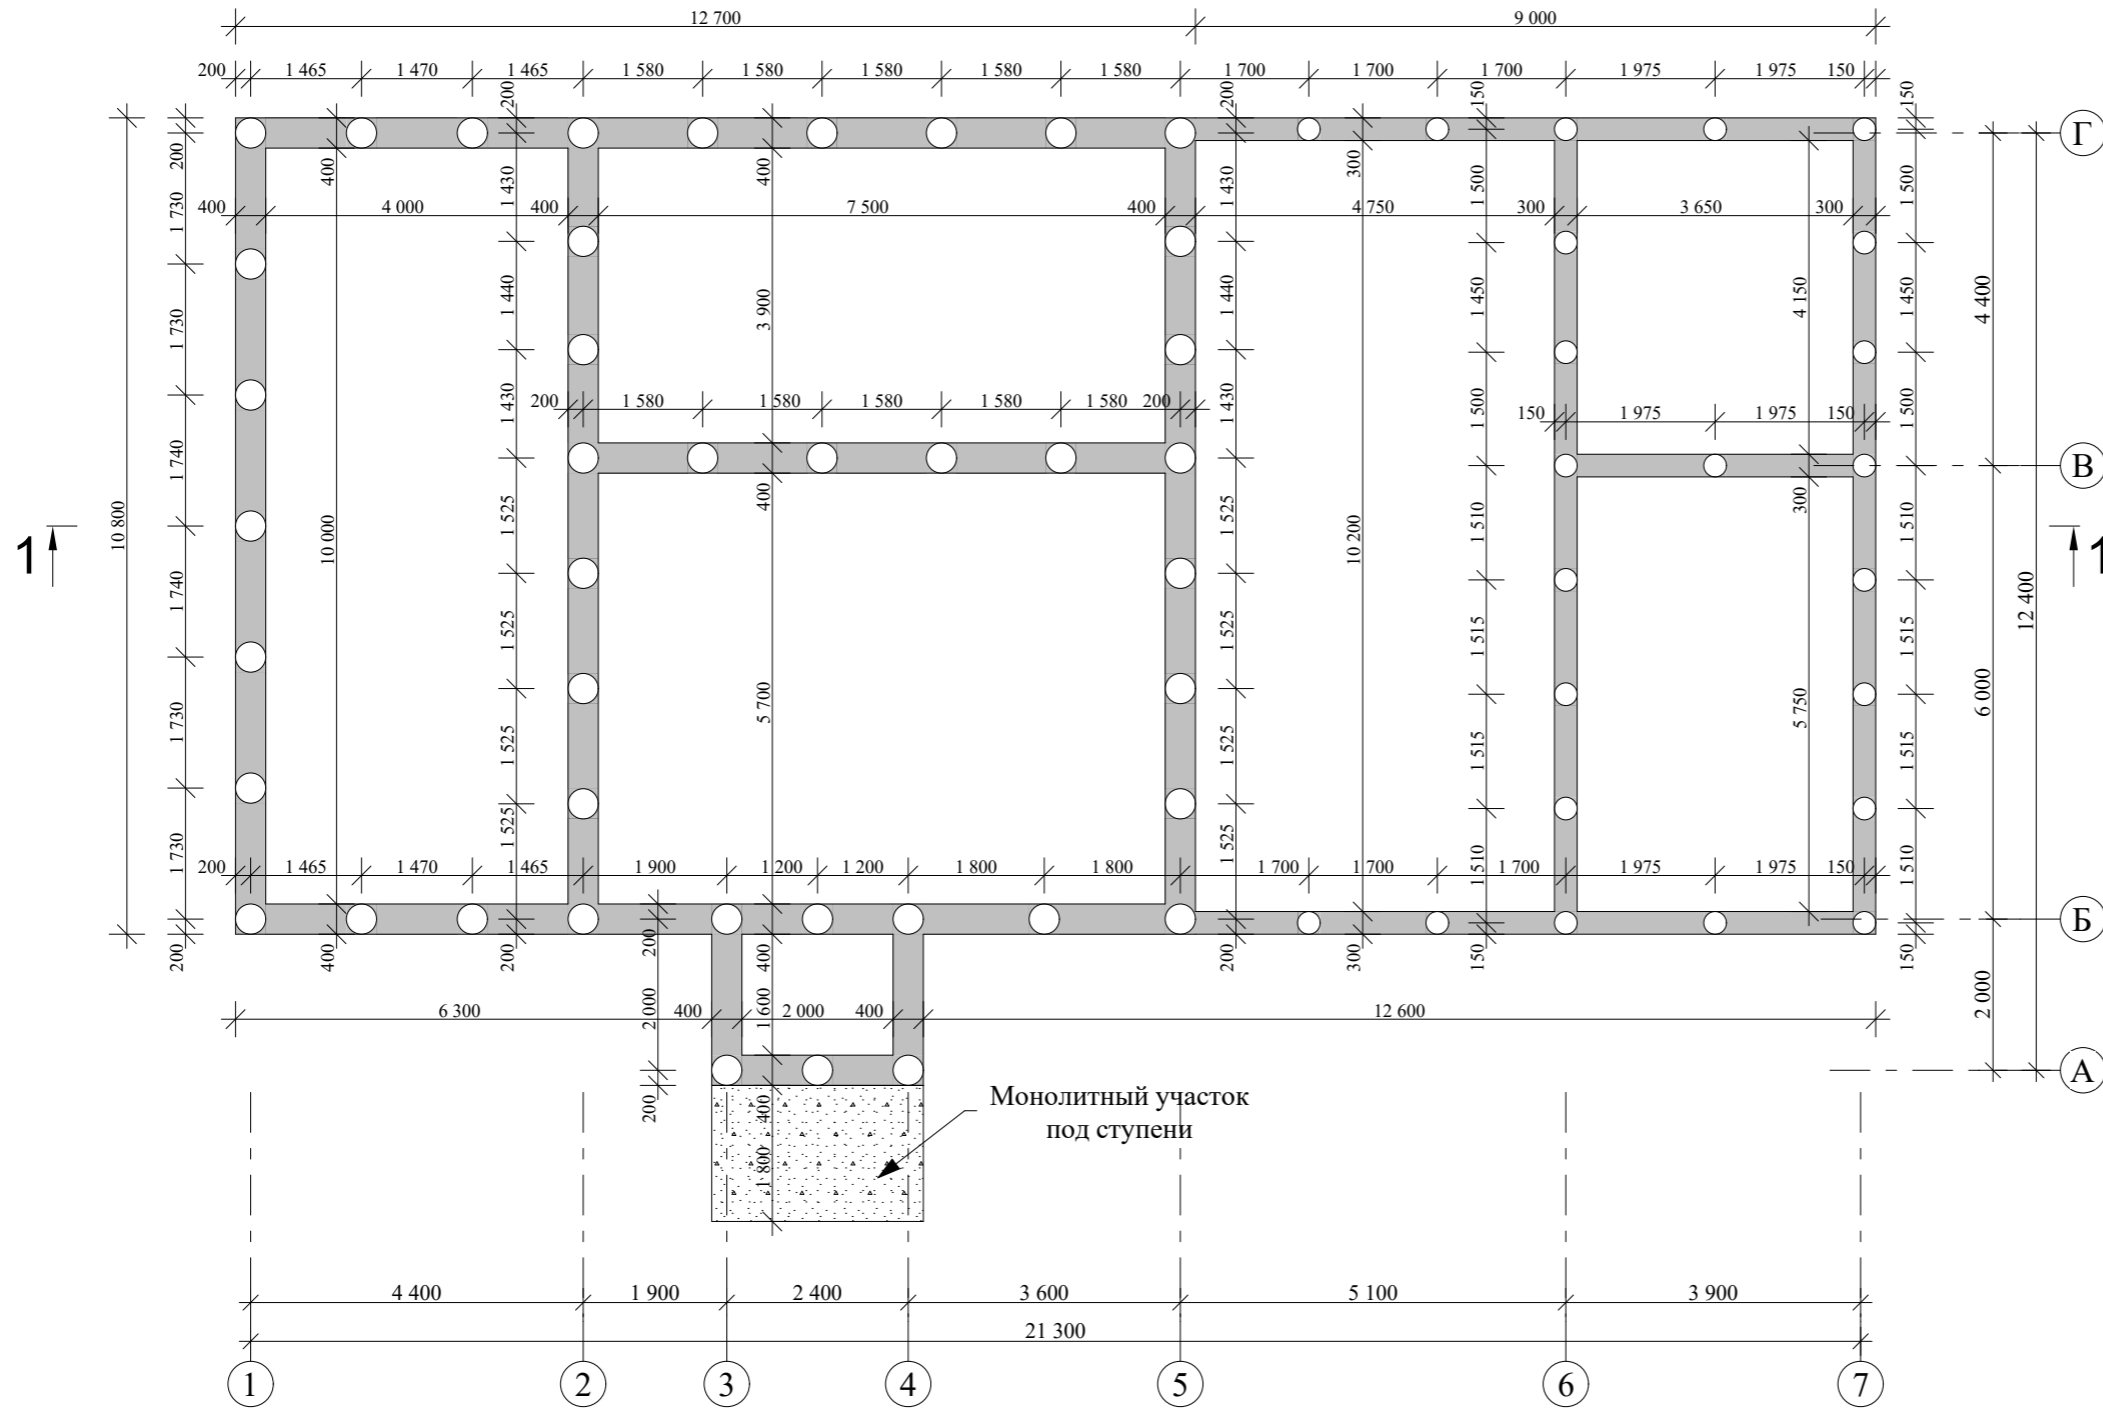

				Индивидуальный жилой дом		
Изм. Лист	№ Докум.	Подпись	Дата			
Архитектор	Гридасов			Э.П.		
				План фундаментов М 1:100		

План первого этажа М 1:100

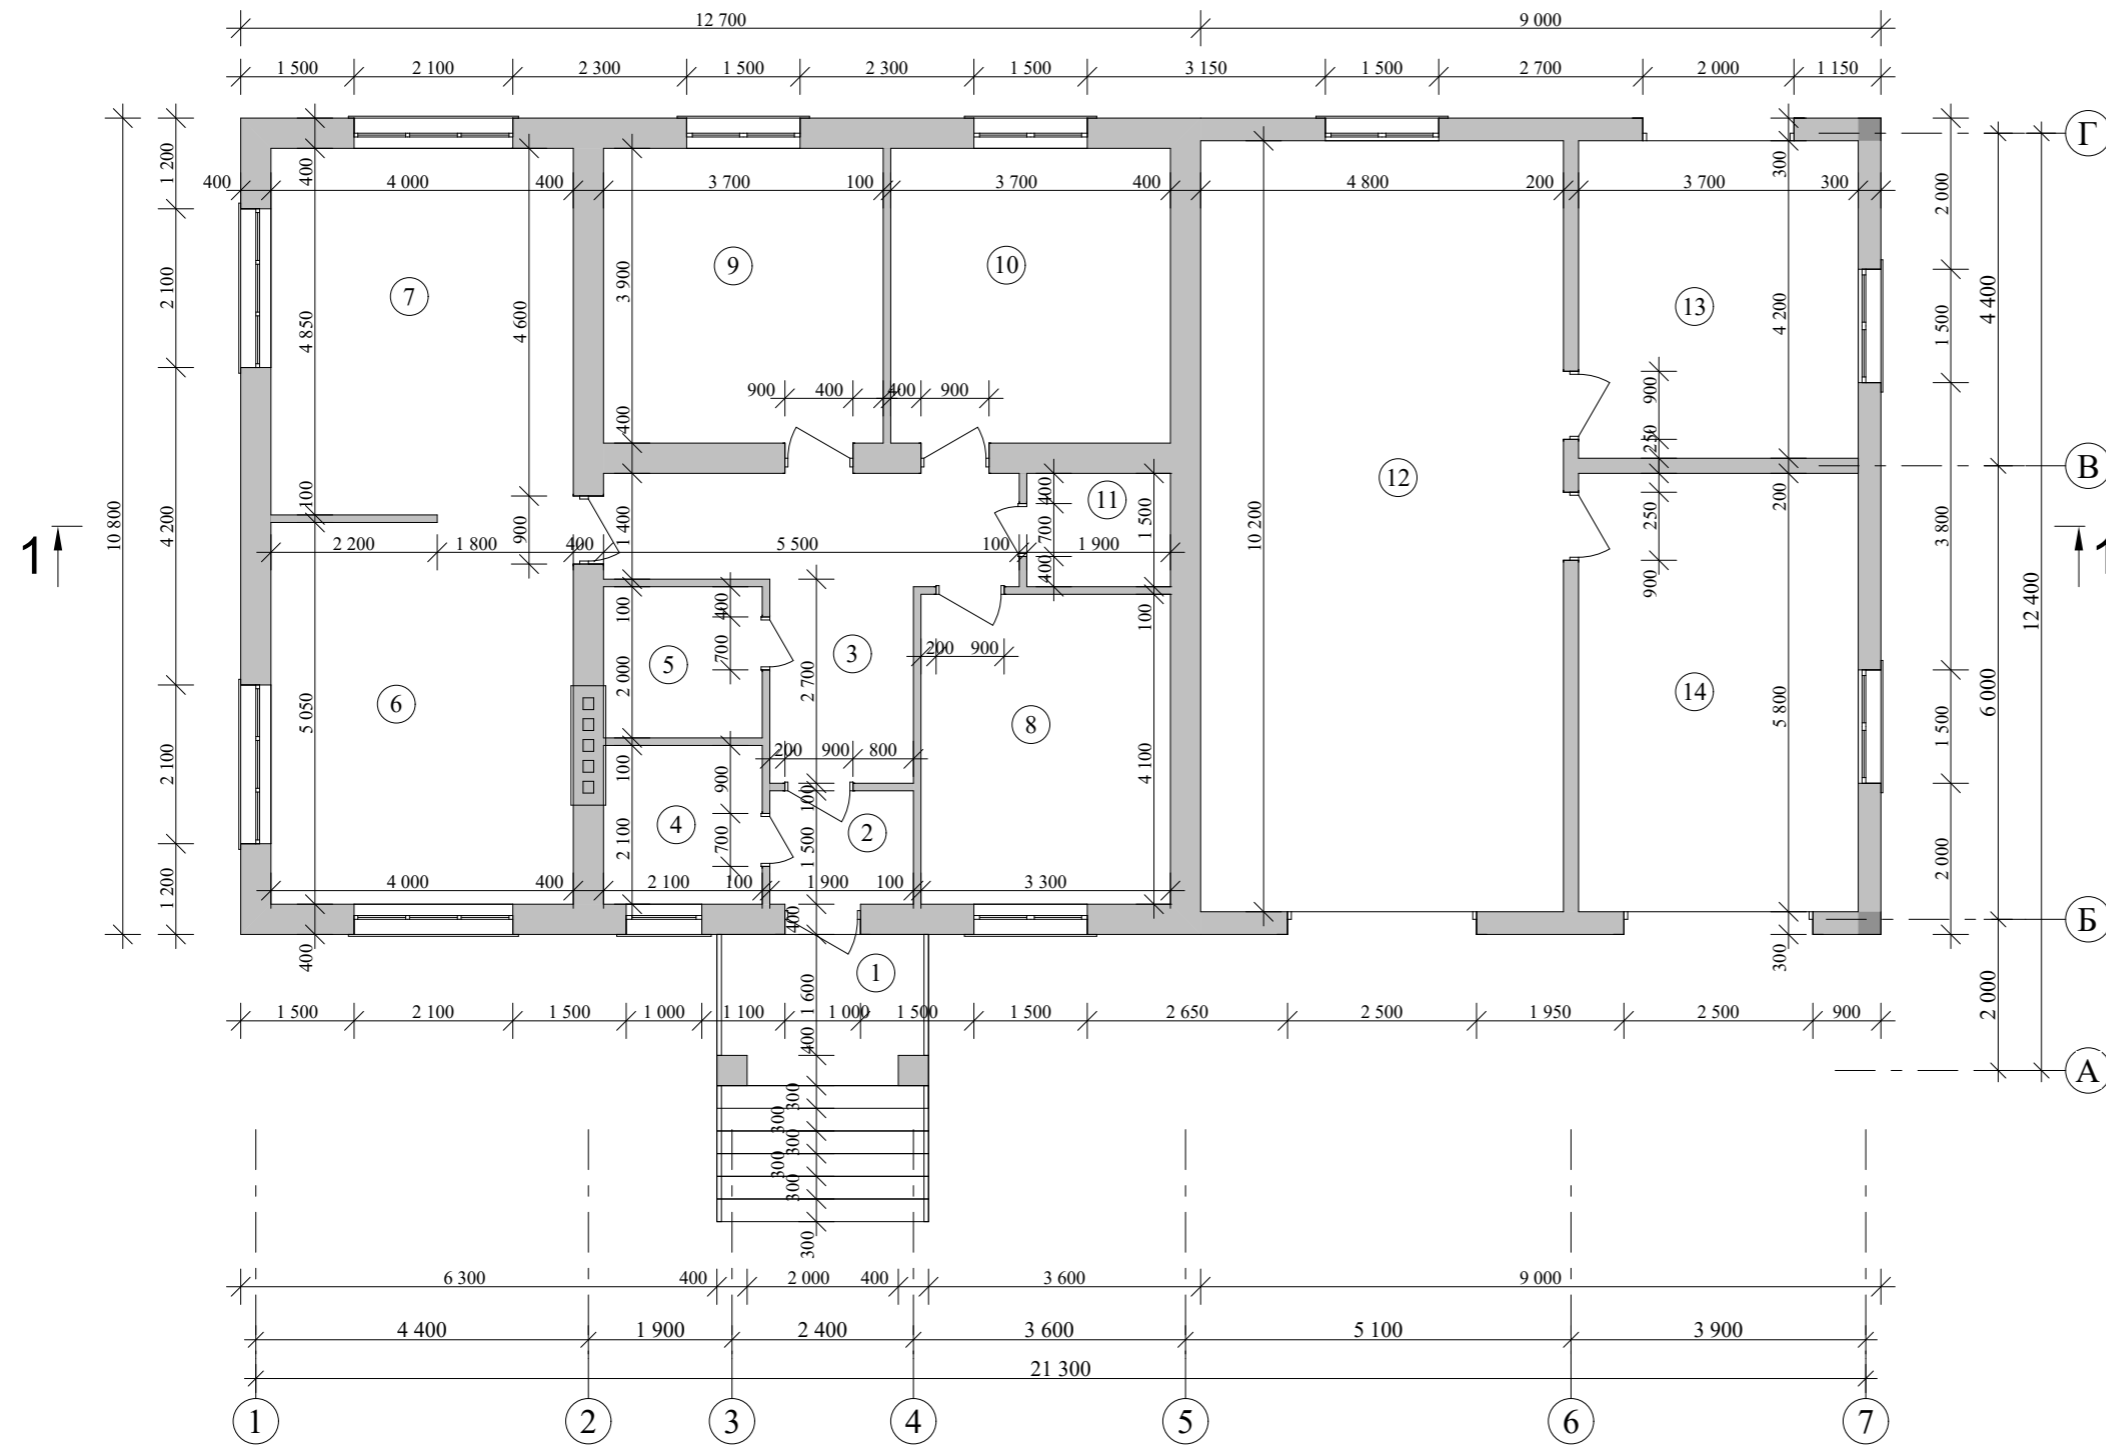


Экспликация помещений первого этажа

№ П/П	Наименование	Площадь м <sup>2</sup>	Примечания
1	Крыльцо	5,60	
2	Тамбур	2,85	
3	Холл	12,97	
4	Котельная	4,41	
5	Ванная	4,20	
6	Кухня-столовая	20,29	
7	Гостиная	19,49	
8	Жилая комната	13,53	
9	Жилая комната	14,43	
10	Жилая комната	14,43	
11	Кладовая	2,85	
12	Гараж	48,96	
13	Гараж	15,54	
14	Мастерская	21,46	
Итого по первому этажу:		201,01	


				Индивидуальный жилой дом		
Изм. Лист	№ Докум.	Подпись	Дата			
				Стадия	Лист	Листов
				Э.П.		
				План первого этажа М 1:100 Экспликация помещений первого этажа		

План раскладки плит перекрытий М 1:100

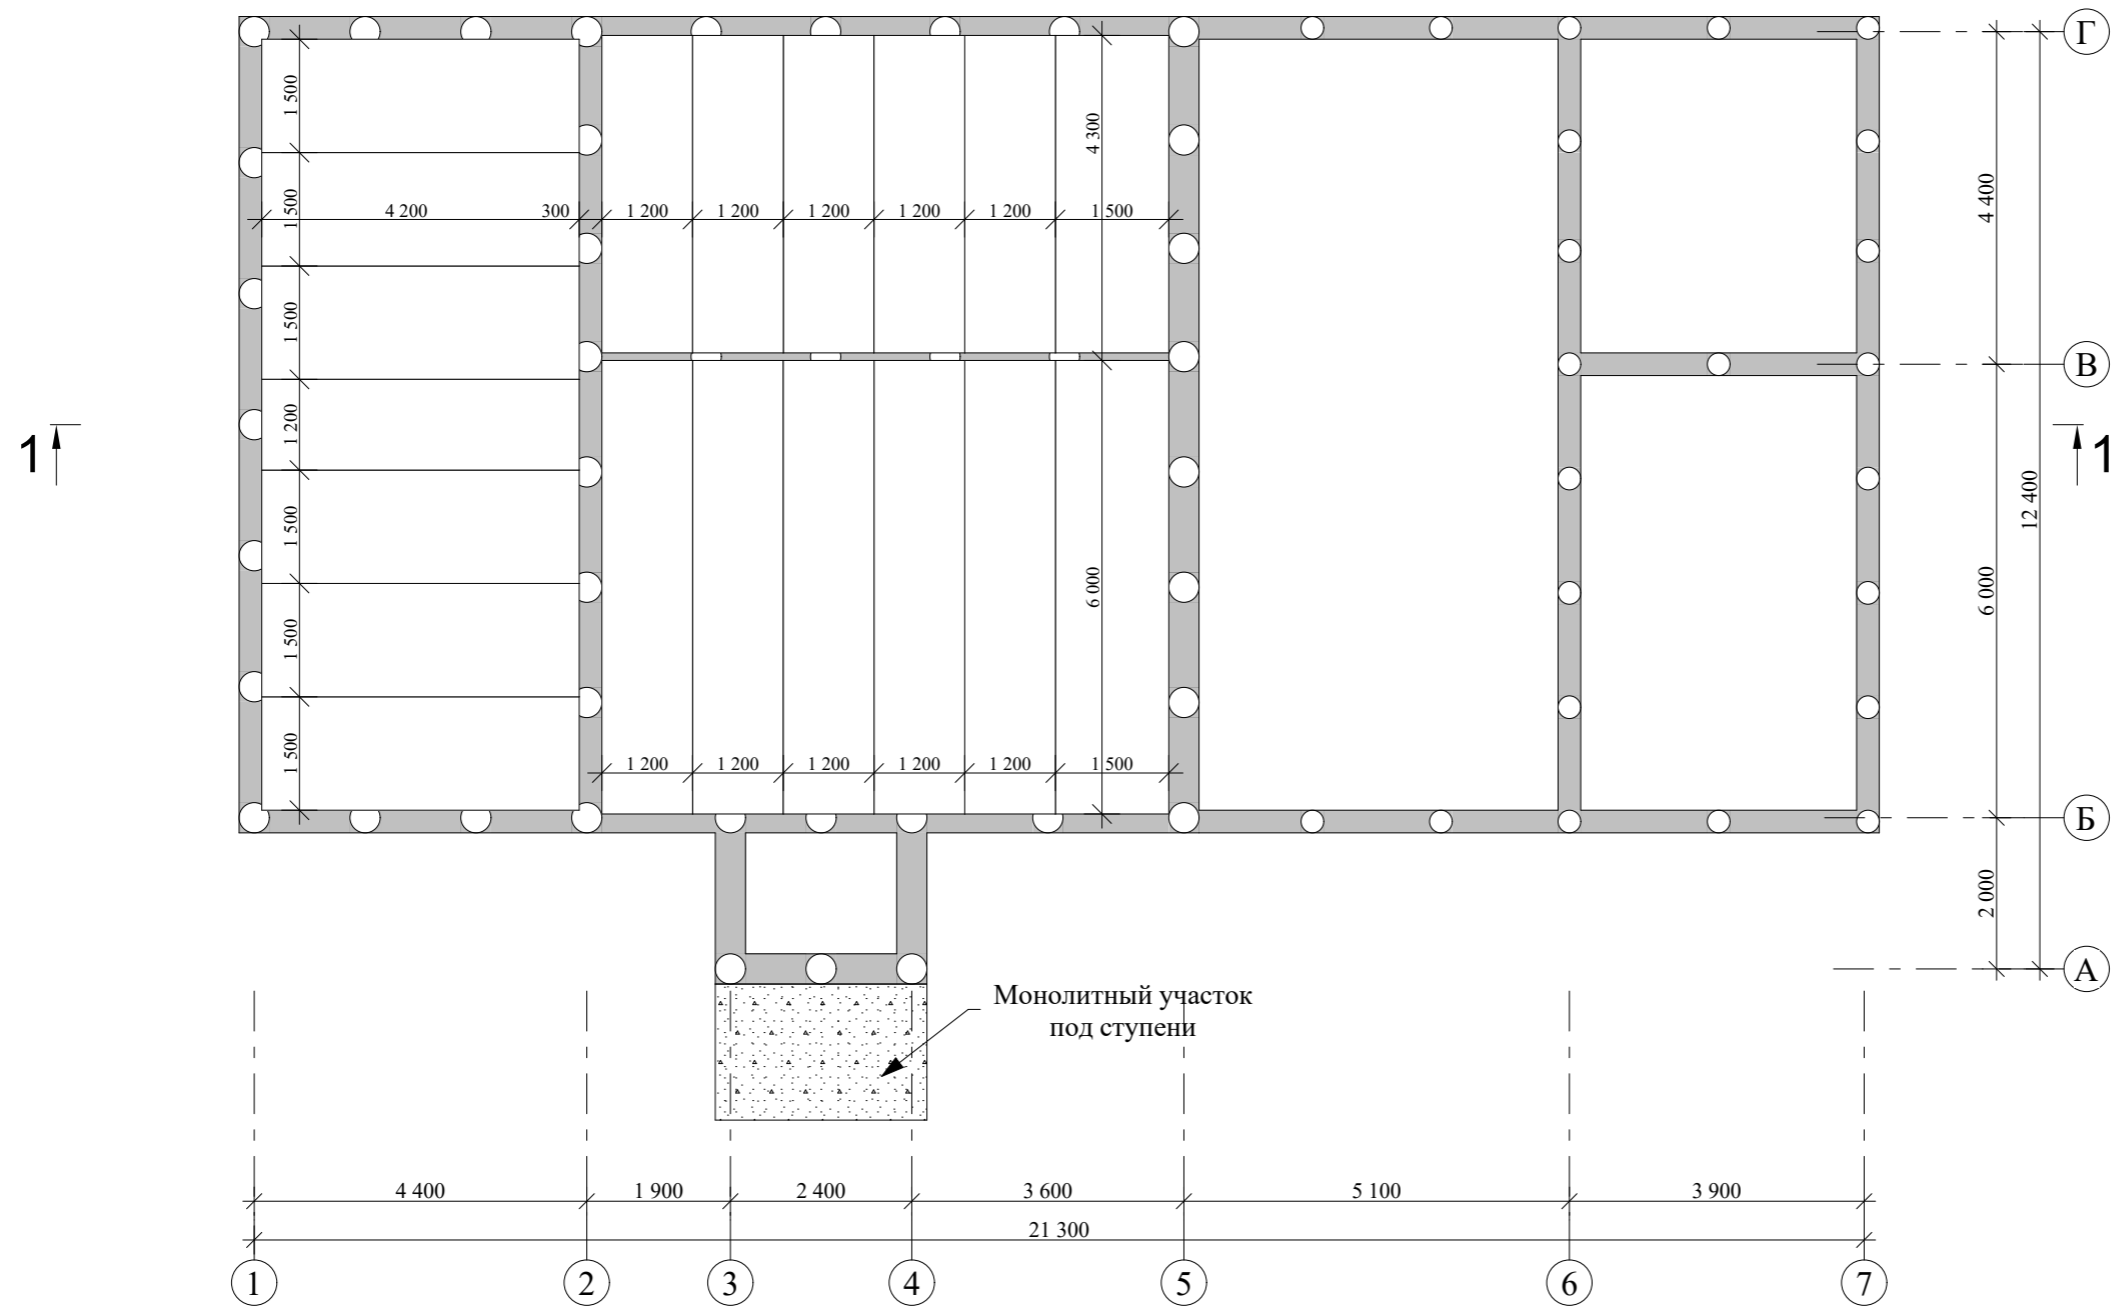


					Индивидуальный жилой дом		
Изм.	Лист	№ Докум.	Подпись	Дата			
					Стадия	Лист	Листов
Архитектор	Гридасов				Э.П.		
					План раскладки плит перекрытий М 1:100		

План кровли М 1:100

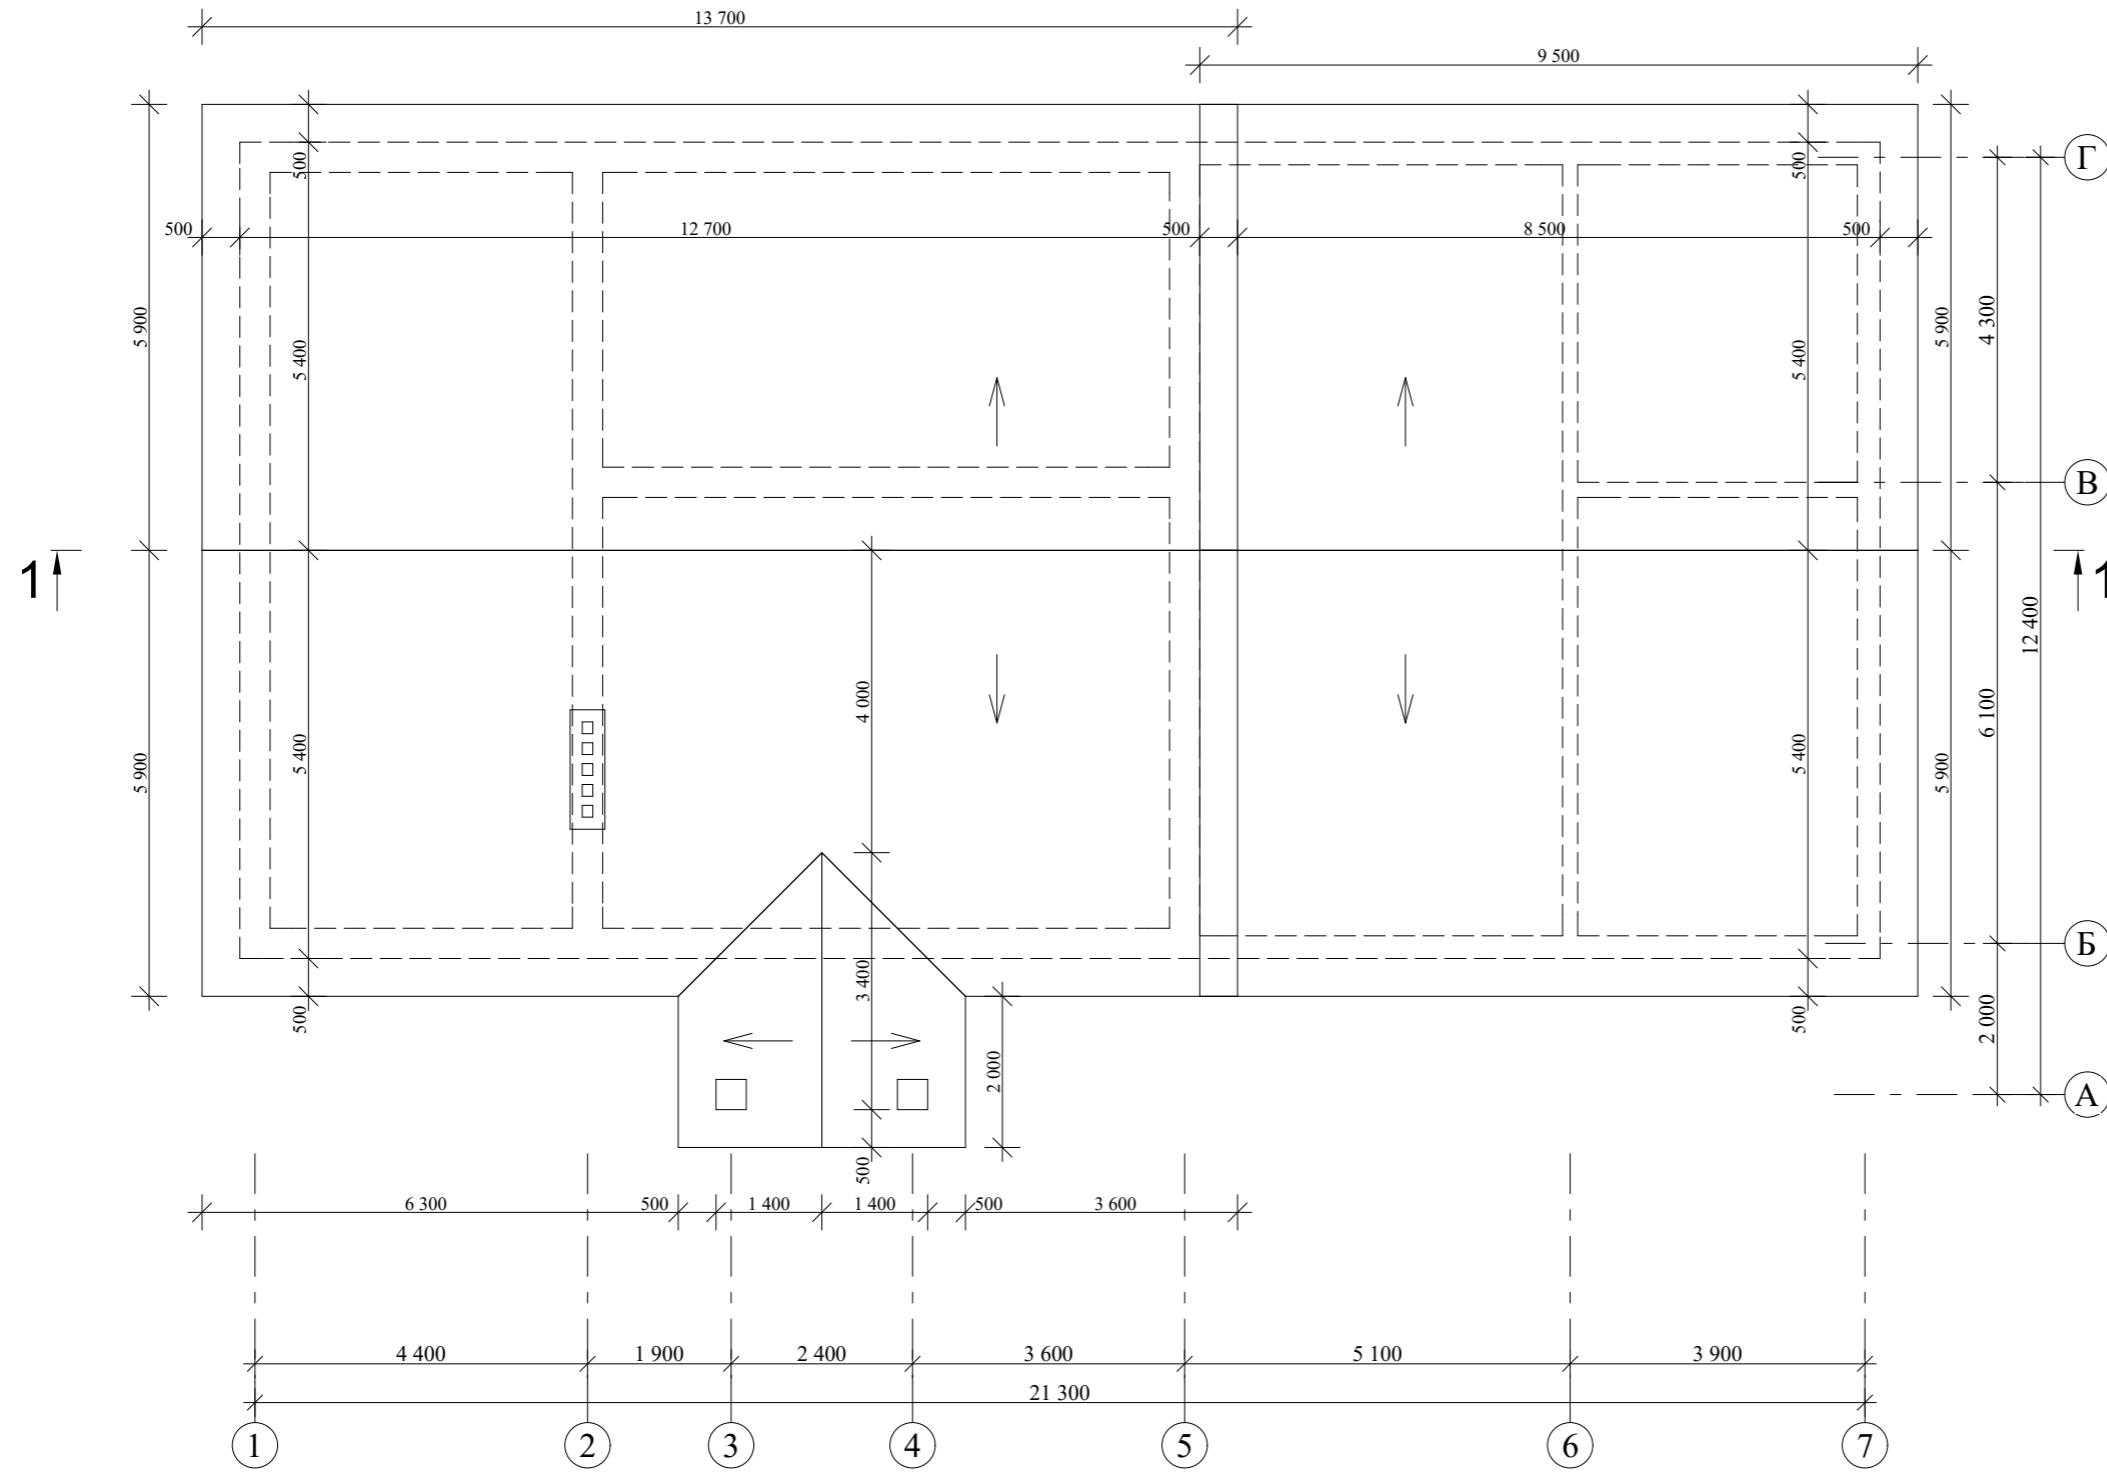

					Индивидуальный жилой дом		
Изм. Лист	№ Докум.	Подпись	Дата				
					Стадия	Лист	Листов
Архитектор	Гридасов				Э.П.		
					План кровли М 1:100		

Разрез 1-1 М 1:100

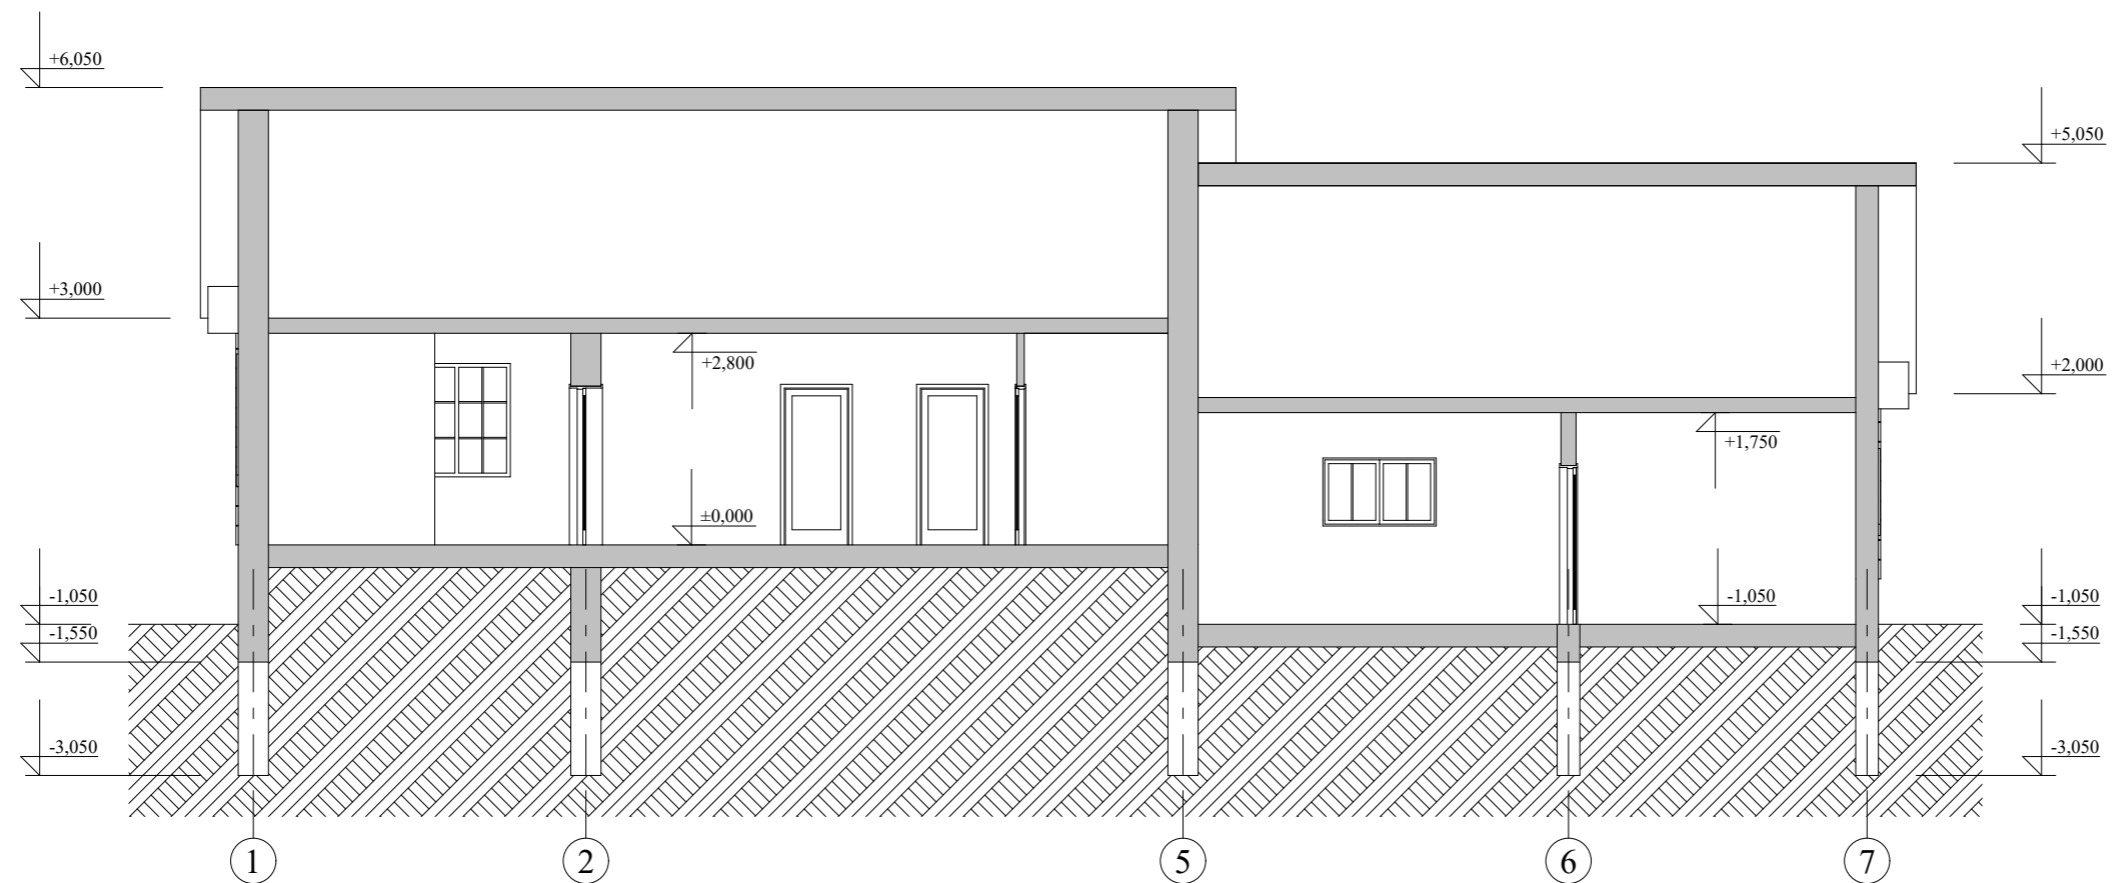


					Индивидуальный жилой дом		
Изм. Лист	№ Докум.	Подпись	Дата				
Архитектор	Гридасов				Э.П.		
					Разрез 1-1 М 1:100		

Фасад 1-7 М 1:100



Фасад А-Г М 1:100

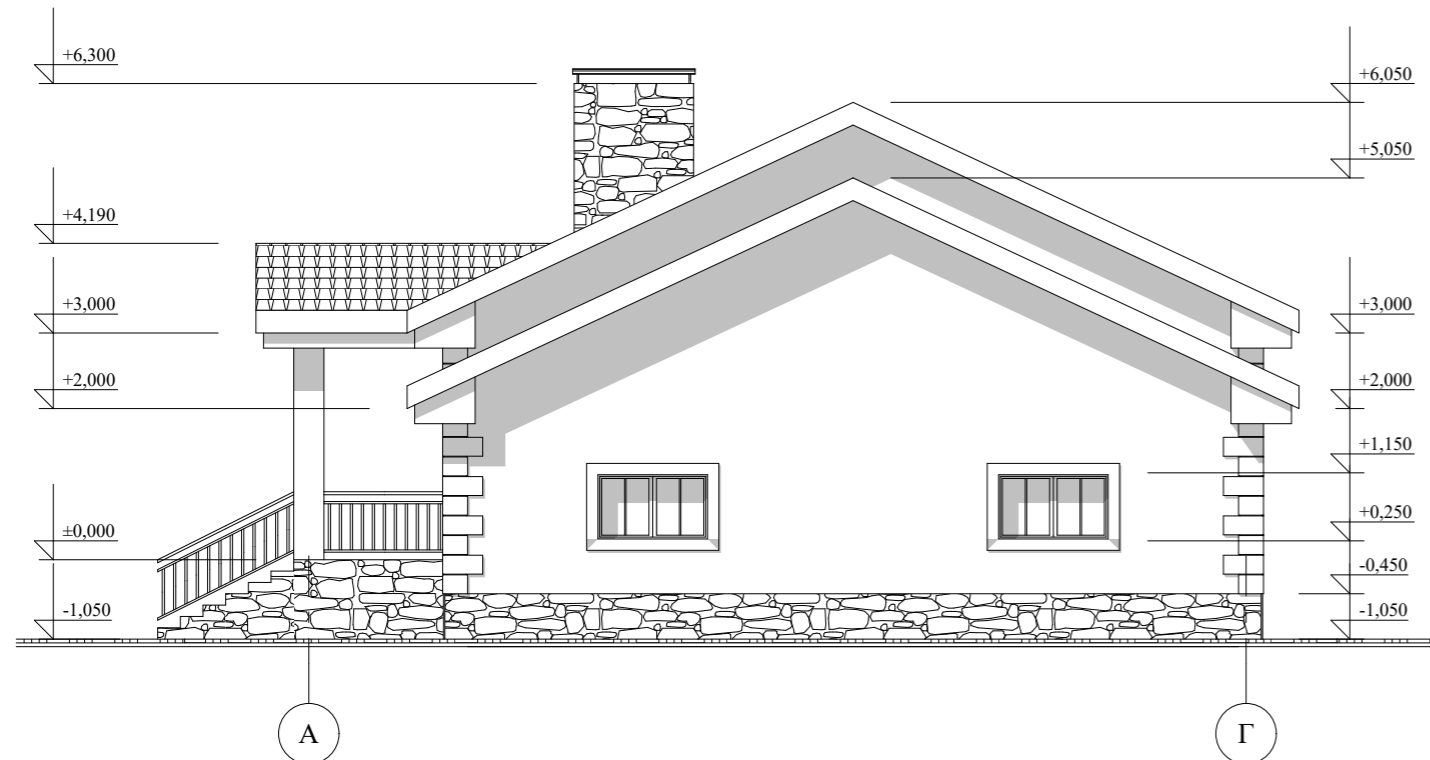


				Индивидуальный жилой дом		
Изм. Лист	№ Докум.	Подпись	Дата			
Архитектор	Гридасов			Э.П.		
				Фасад 1-7 М 1:100		
				Фасад А-Г М 1:100		

Фасад 7-1 М 1:100




Фасад Г-А М 1:100

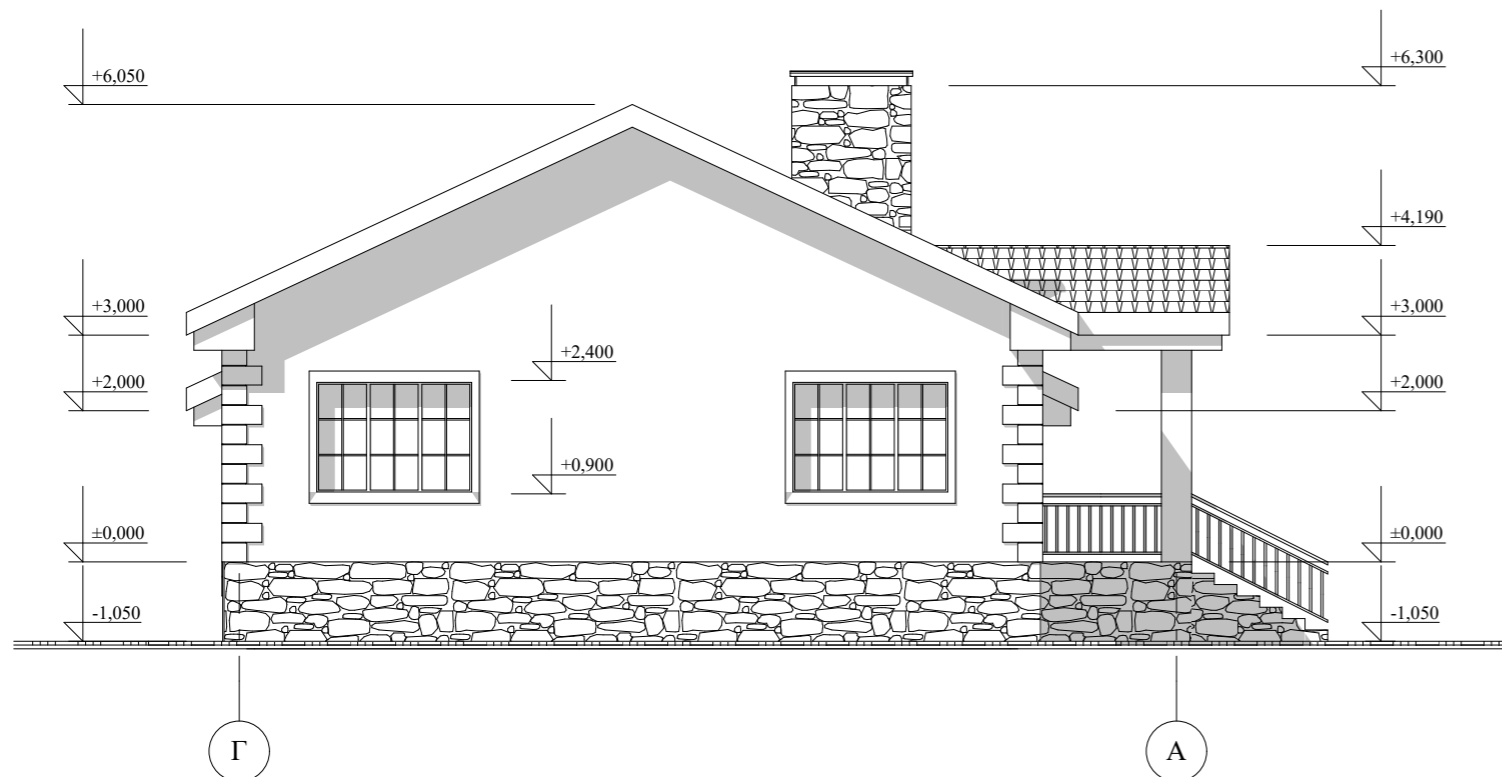

				Индивидуальный жилой дом		
Изм. Лист	№ Докум.	Подпись	Дата			
Архитектор	Гридасов			Э.П.		
				Фасад 7-1 М 1:100		
				Фасад Г-А М 1:100		

Фасады в цвете

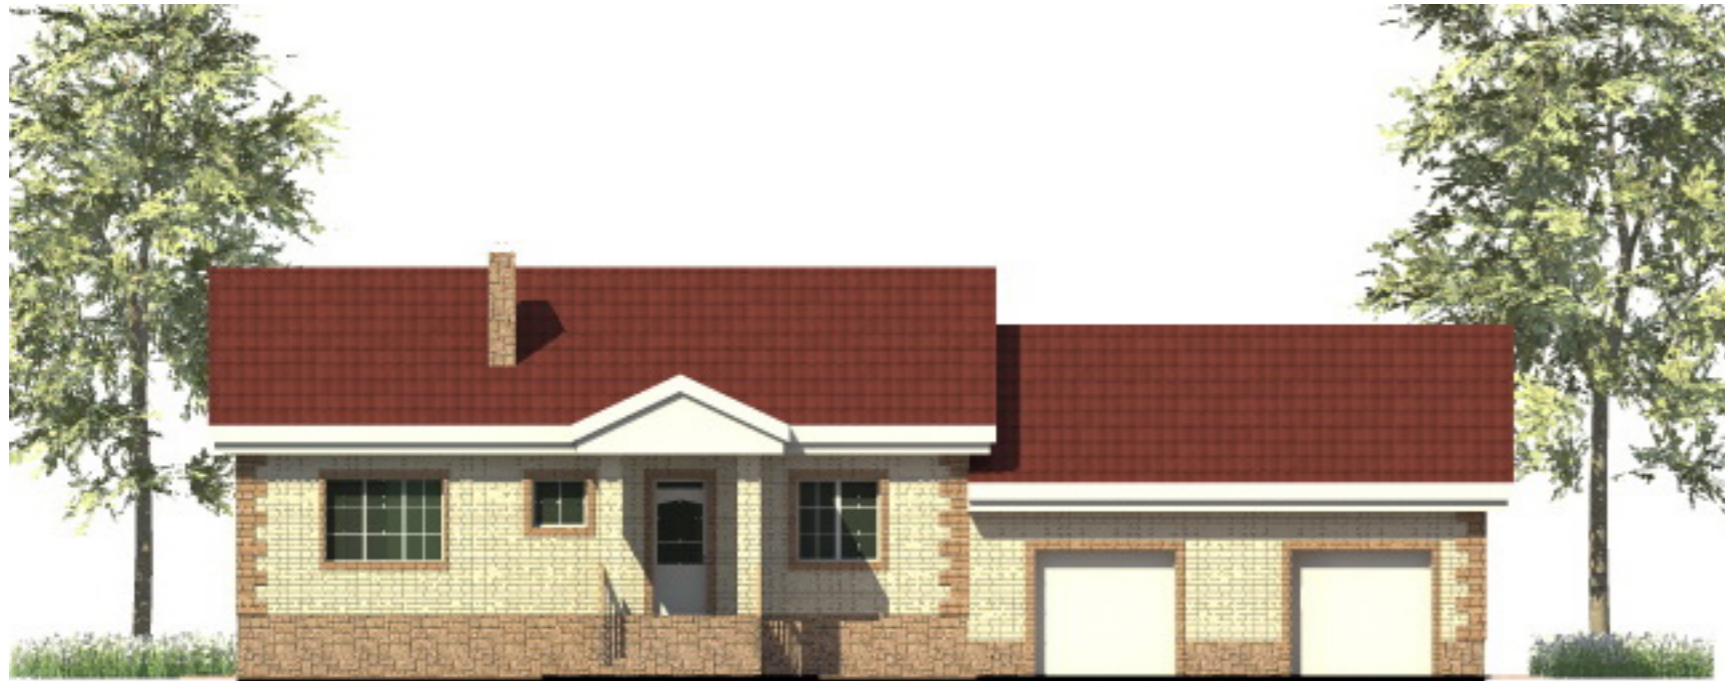

					Индивидуальный жилой дом		
Изм. Лист	№ Докум.	Подпись	Дата				
Архитектор	Гридасов				Э.П.		
					Фасады в цвете		

Фасады в цвете



					Индивидуальный жилой дом		
Изм. Лист	№ Докум.	Подпись	Дата				
Архитектор	Гридасов				Э.П.		
					Фасады в цвете		

Перспектива



					Индивидуальный жилой дом		
Изм. Лист	№ Докум.	Подпись	Дата				
Архитектор	Гридасов				Э.П.		
					Перспектива		