

Российская Федерация. Белгородская область



тел.: 8 (800) 707-29-17  
+7 (4722) 37-29-17, +7 (910) 737-29-17  
[www.svoymax.online](http://www.svoymax.online), [info@svoymax.online](mailto:info@svoymax.online)

## ЭСКИЗНЫЙ ПРОЕКТ ИНДИВИДУАЛЬНЫЙ ЖИЛОЙ ДОМ




Разработал: Гридасов Р.Н.  
Проверил: Гридасов Р.Н.

г. Белгород



План первого этажа М 1:100

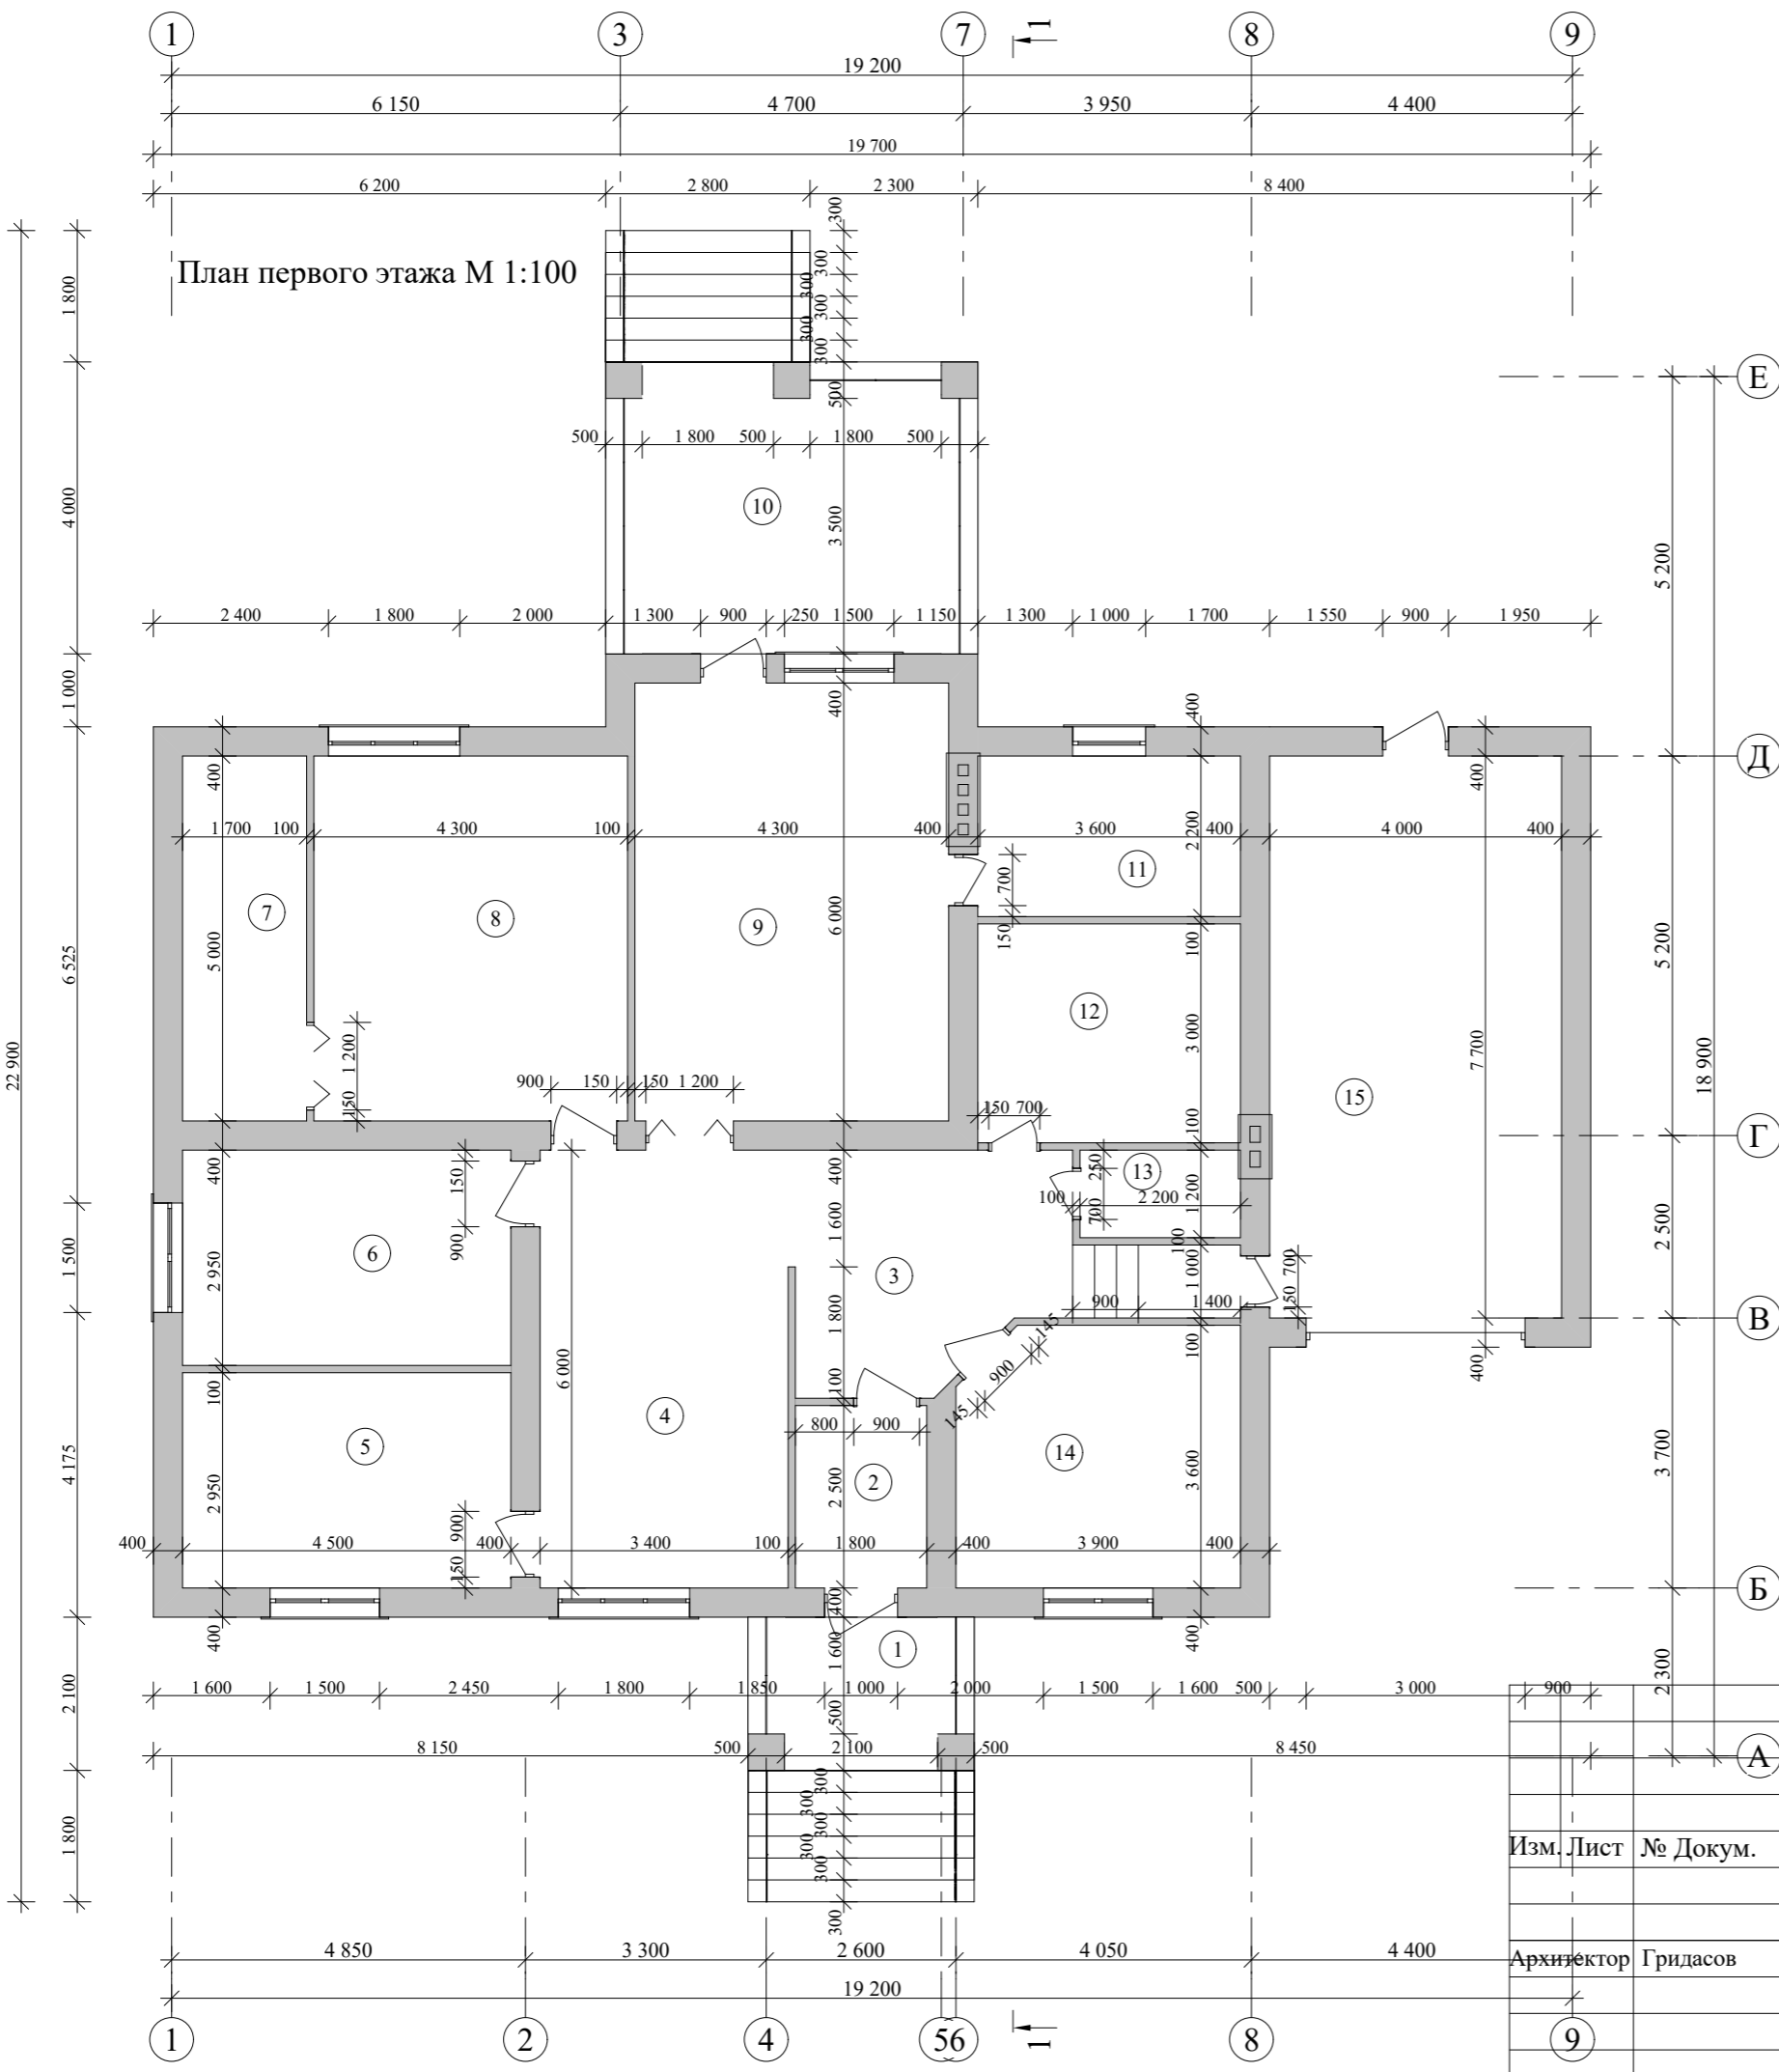

Экспликация помещений первого этажа

№ П/П	Наименование	Площадь м <sup>2</sup>	Примечания
1	Крыльцо	6,51	
2	Тамбур	4,50	
3	Холл	13,74	
4	Гостинная	20,56	
5	Жилая комната	13,28	
6	Жилая комната	13,28	
7	Гардеробная	8,50	
8	Жилая комната	21,50	
9	Кухня-столовая	25,80	
10	Терраса	20,40	
11	Котельная	7,92	
12	Ванная	10,80	
13	С/узел	2,64	
14	Жилая комната	13,69	
15	Гараж	30,80	
Итого по первому этажу:		213,92	


Индивидуальный жилой дом

Изм. Лист	№ Докум.	Подпись	Дата
Архитектор	Гридасов		

Стадия	Лист	Листов
Э.П.		

План первого этажа М 1:100  
Экспликация помещений первого этажа


План кровли М 1:100

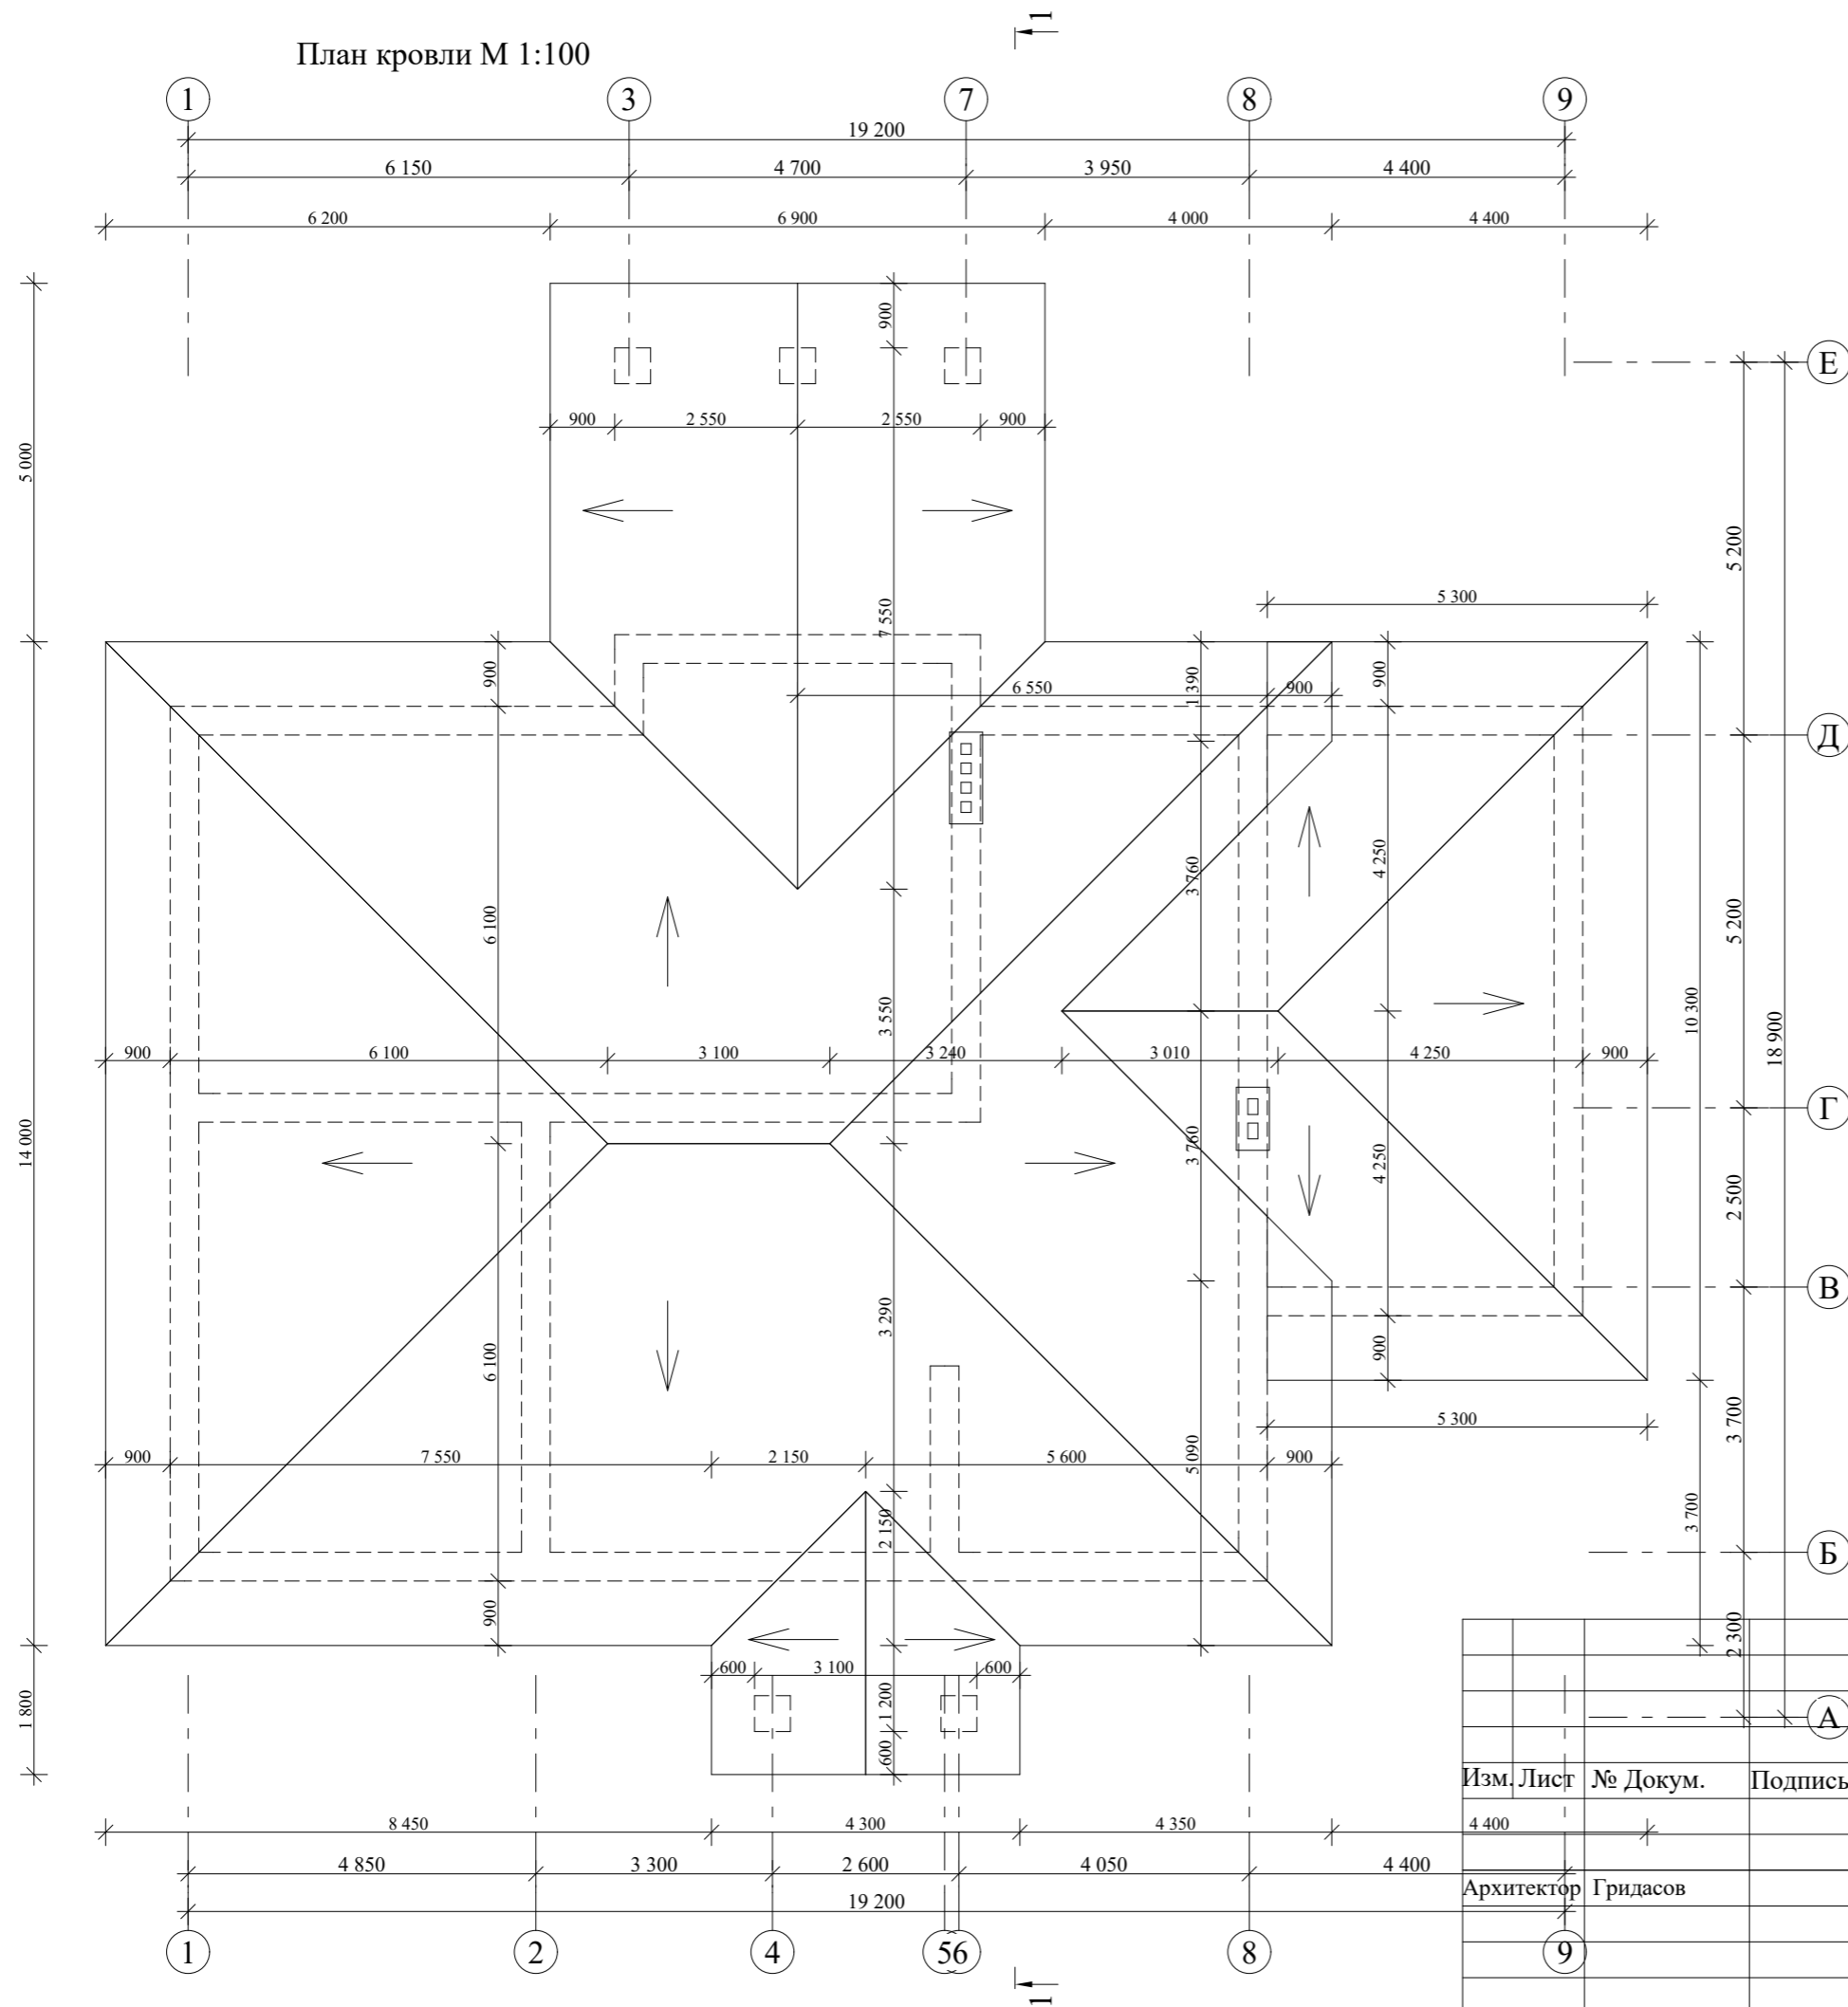

Изм. Лист	№ Докум.	Подпись	Дата	
4 400				
Архитектор	Гридасов			
9				

Индивидуальный жилой дом			
Стадия	Лист	Листов	
Э.П.			
План кровли М 1:100			

Разрез 1-1 М 1:100

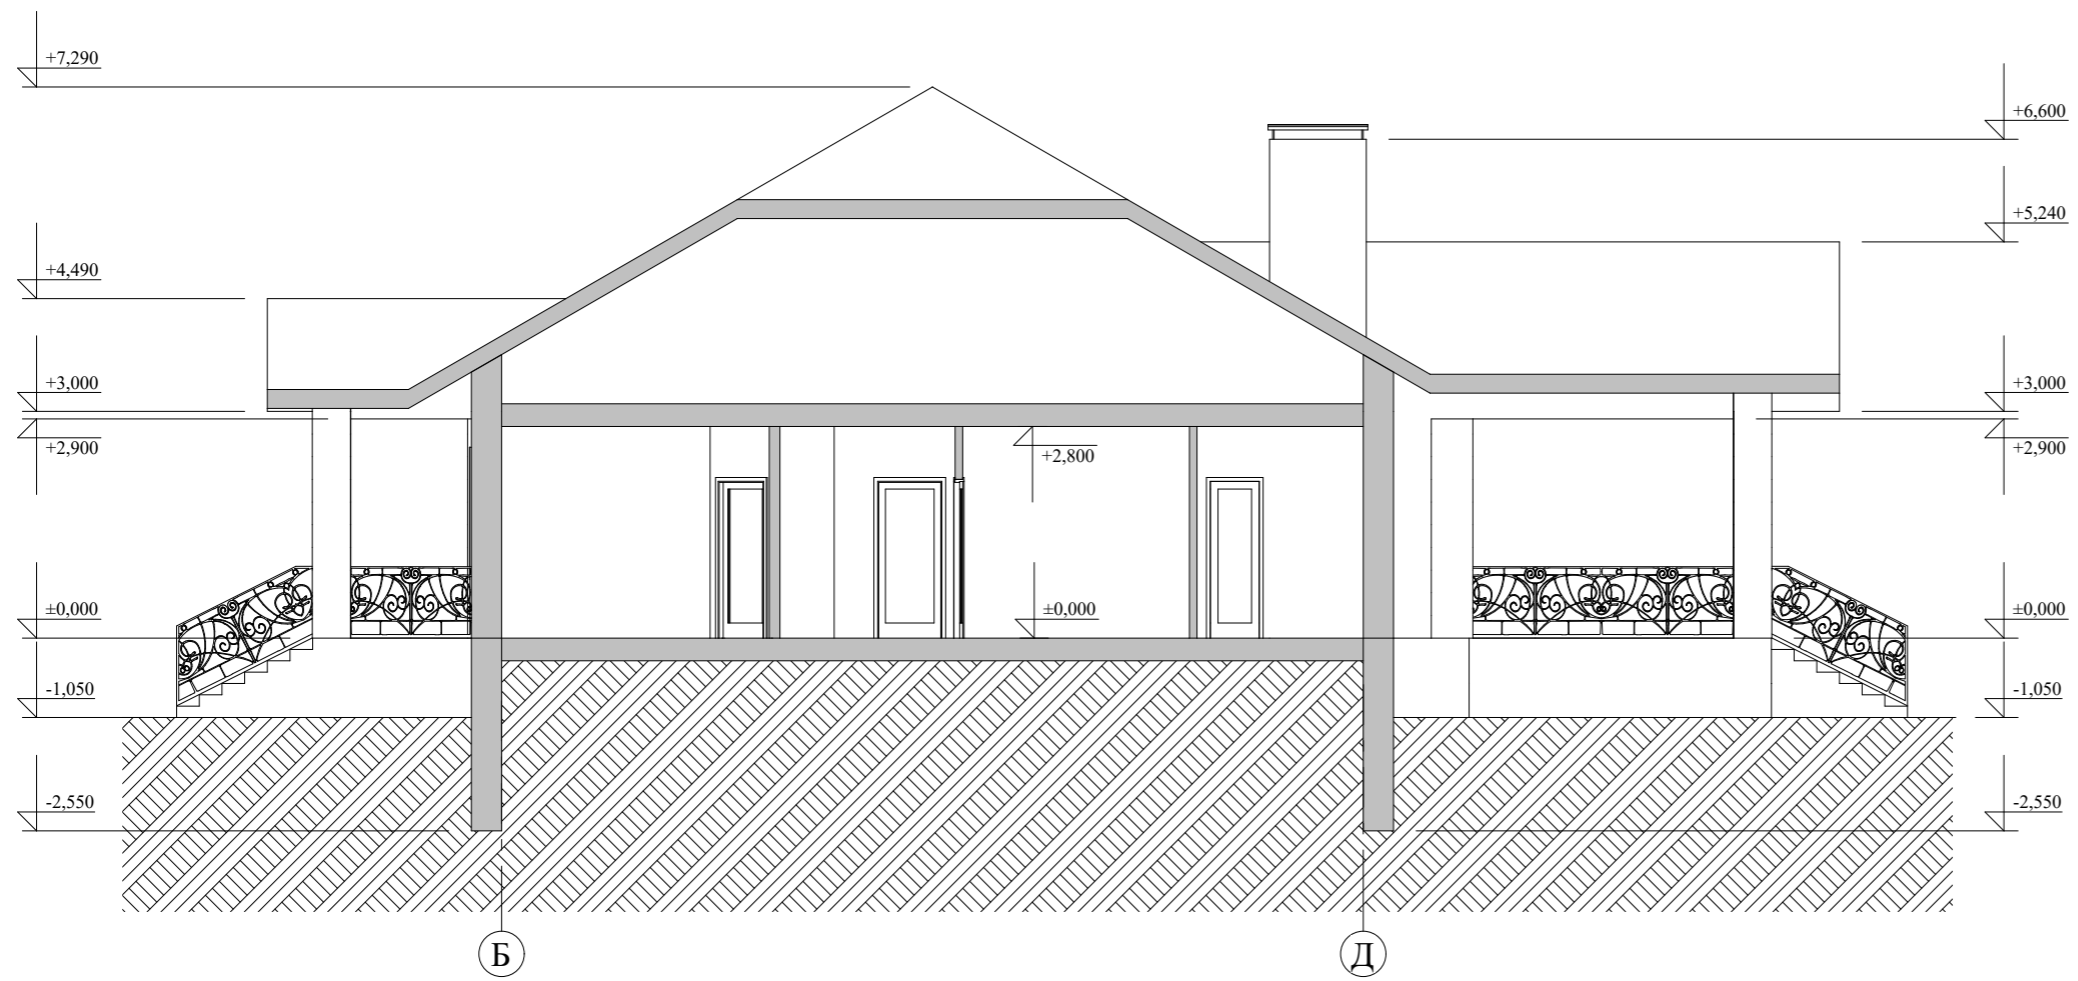


					Индивидуальный жилой дом		
Изм. Лист	№ Докум.	Подпись	Дата				
Архитектор	Гридасов				Э.П.		
					Разрез 1-1 М 1:100		

Фасад 1-9 М 1:100




					Индивидуальный жилой дом		
Изм. Лист	№ Докум.	Подпись	Дата				
					Стадия	Лист	Листов
Архитектор	Гридасов				Э.П.		
					Фасад 1-9 М 1:100		

Фасад А-Е М 1:100

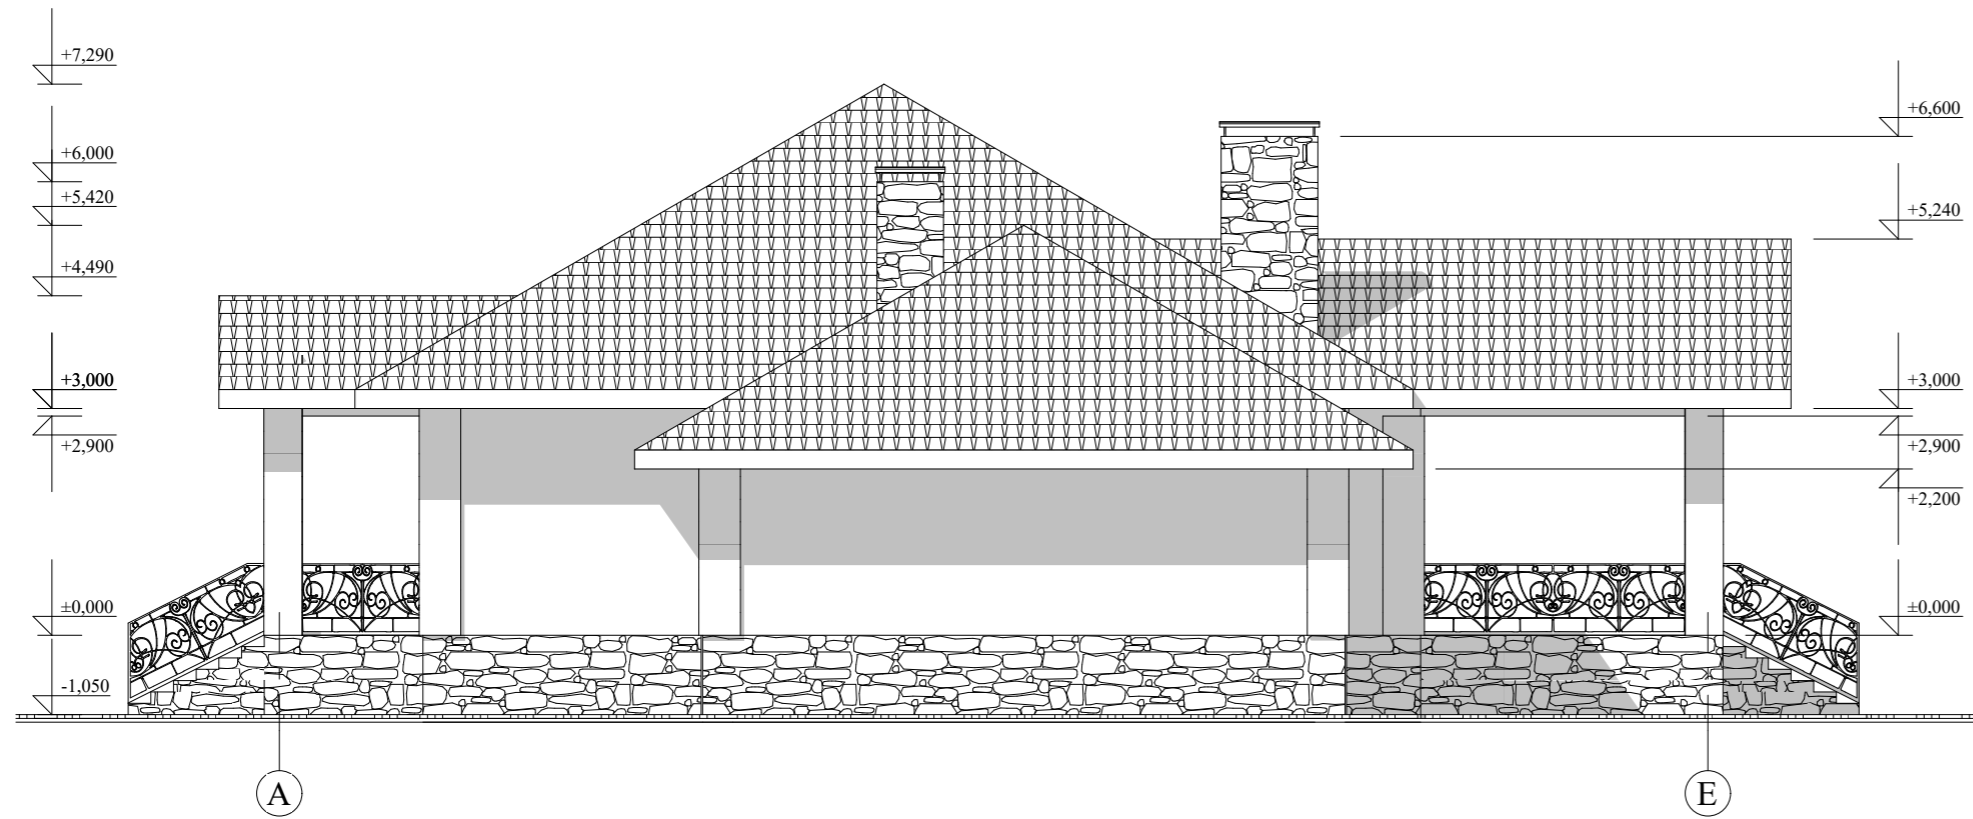


					Индивидуальный жилой дом		
Изм. Лист	№ Докум.	Подпись	Дата				
Архитектор	Гридасов				Э.П.		
					Фасад А-Е М 1:100		

Фасад 9-1 М 1:100

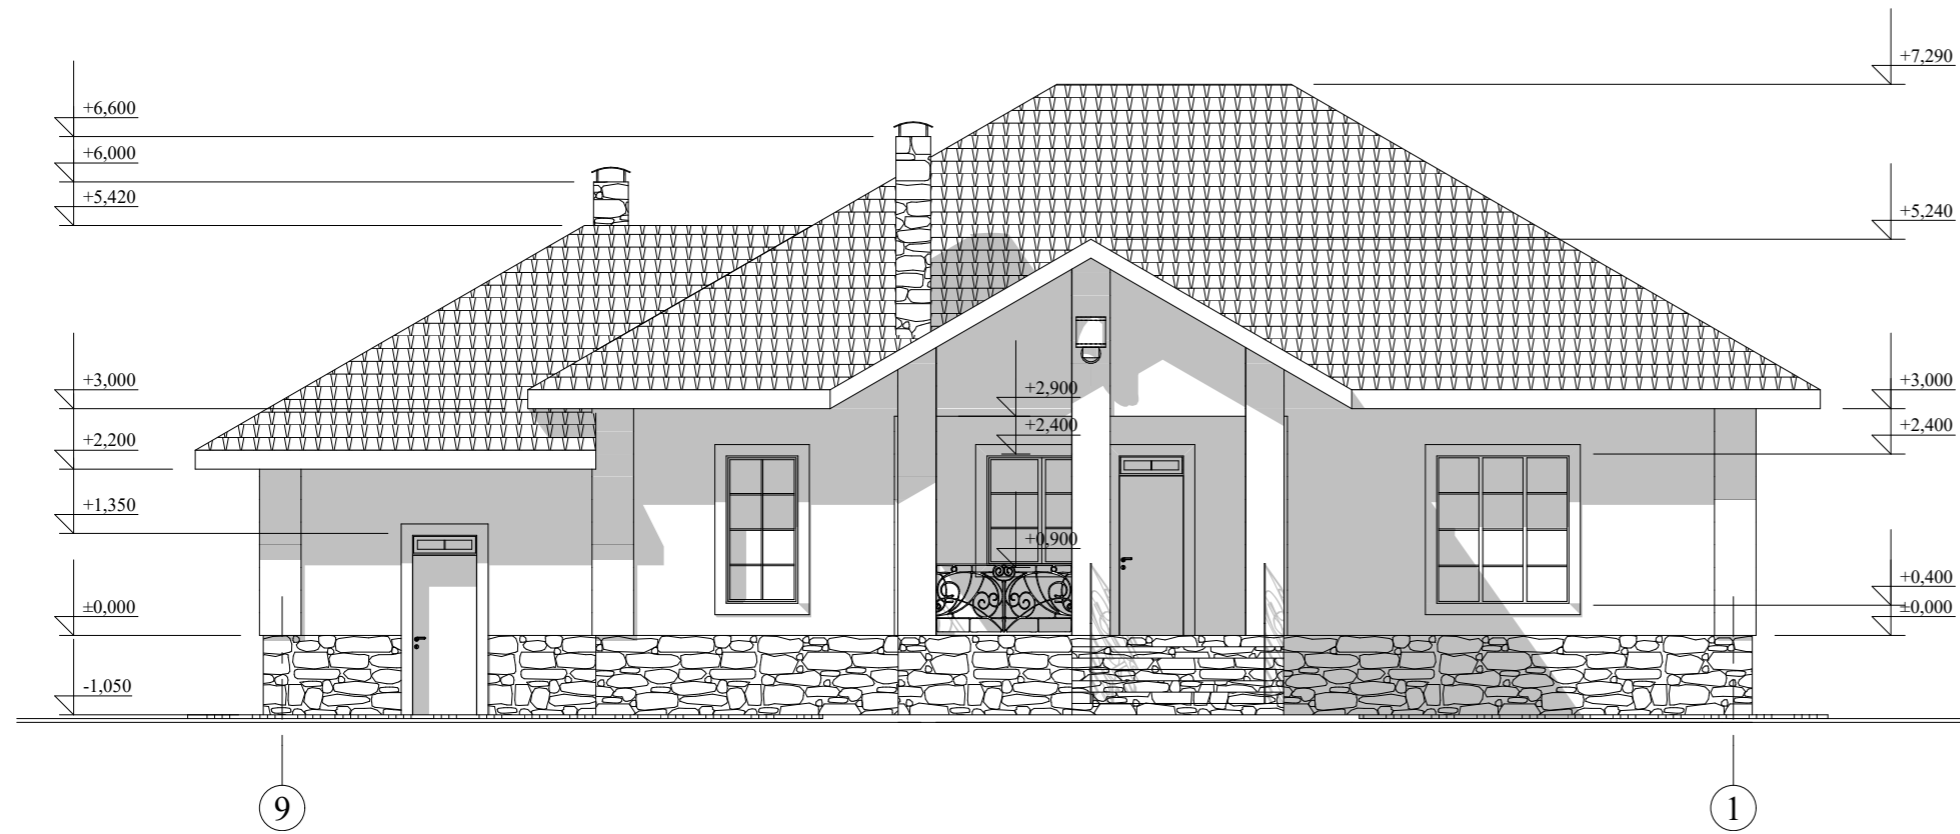

					Индивидуальный жилой дом		
Изм. Лист	№ Докум.	Подпись	Дата				
Архитектор	Гридасов				Э.П.		
					Фасад 9-1 М 1:100		

Фасад Е-А М 1:100

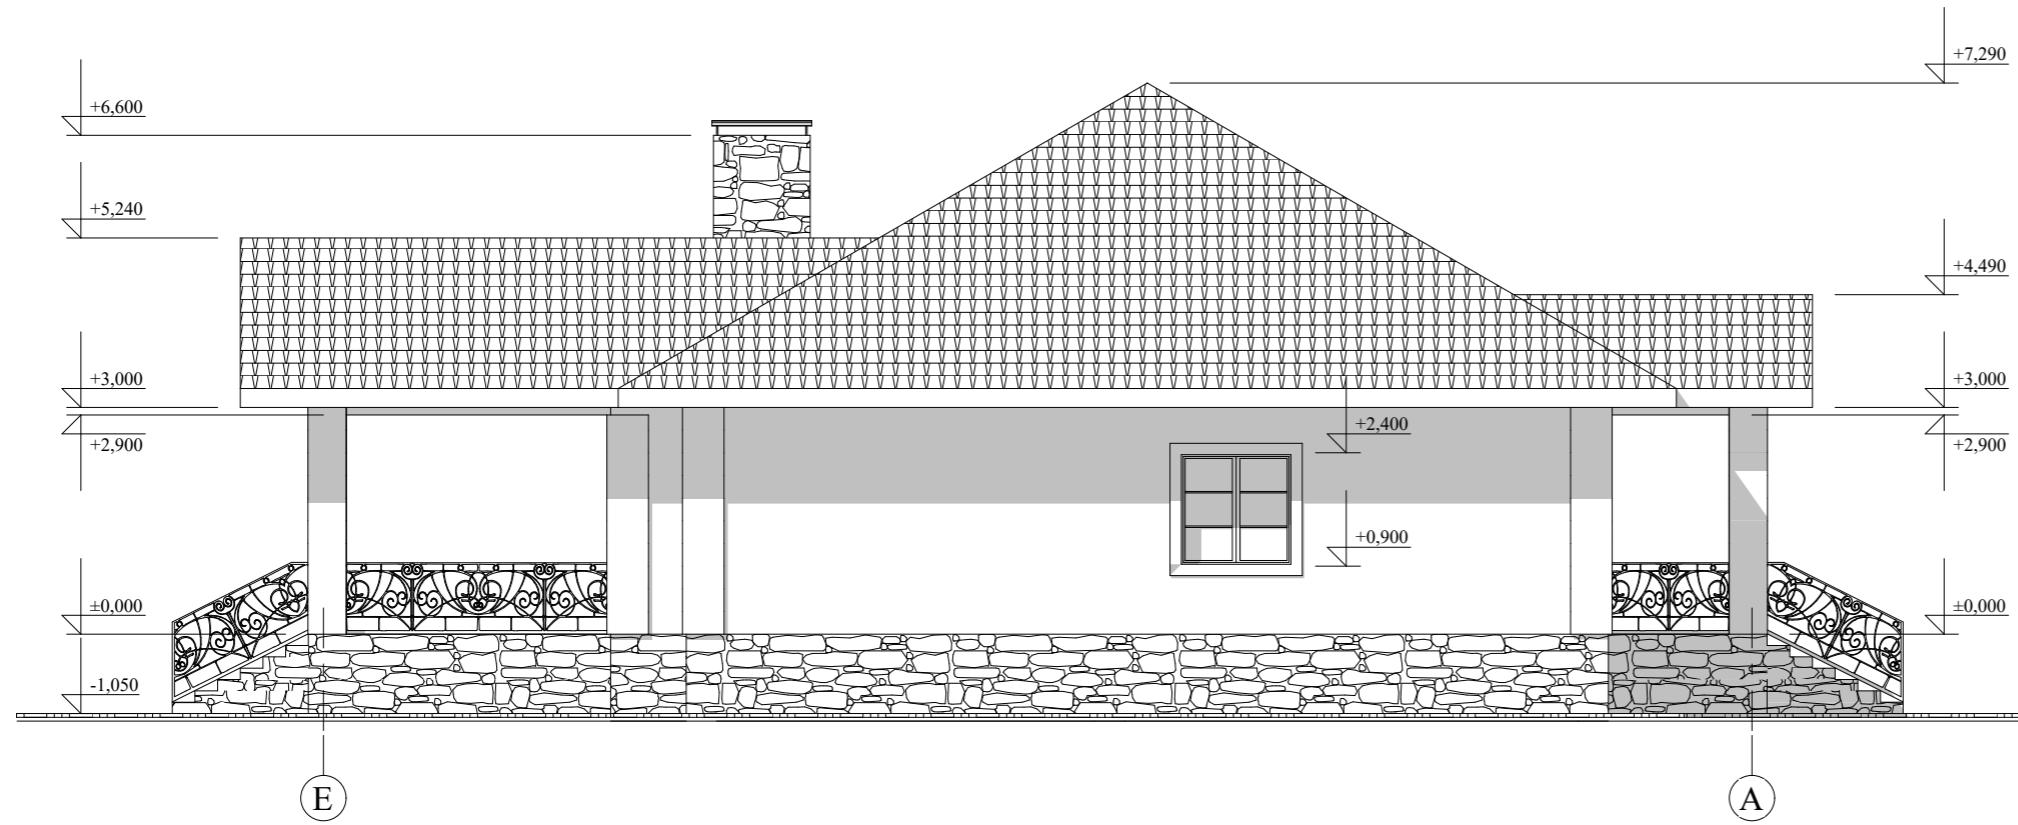

					Индивидуальный жилой дом		
Изм. Лист	№ Докум.	Подпись	Дата				
Архитектор	Гридасов				Э.П.		
					Фасад Е-А М 1:100		

Фасад в цвете



					Индивидуальный жилой дом		
Изм.	Лист	№ Докум.	Подпись	Дата			
					Стадия	Лист	Листов
Архитектор	Гридасов						
					Фасад в цвете		

Фасад в цвете



					Индивидуальный жилой дом		
Изм.	Лист	№ Докум.	Подпись	Дата			
					Стадия	Лист	Листов
Архитектор	Гридасов				Э.П.		
					Фасад в цвете		

Перспектива



					Индивидуальный жилой дом		
Изм. Лист	№ Докум.	Подпись	Дата				
Архитектор	Гридасов				Э.П.		
					Перспектива		