

Российская Федерация. Белгородская область



тел.: 8 (800) 707-29-17
+7 (4722) 37-29-17, +7 (910) 737-29-17
www.svoymdom.online, info@svoymdom.online

ЭСКИЗНЫЙ ПРОЕКТ


Индивидуальный жилой дом



Разработал: Проскурина С.В.
Проверил: Гридасов Р.Н.


г. Белгород

План фундаментов М 1:100

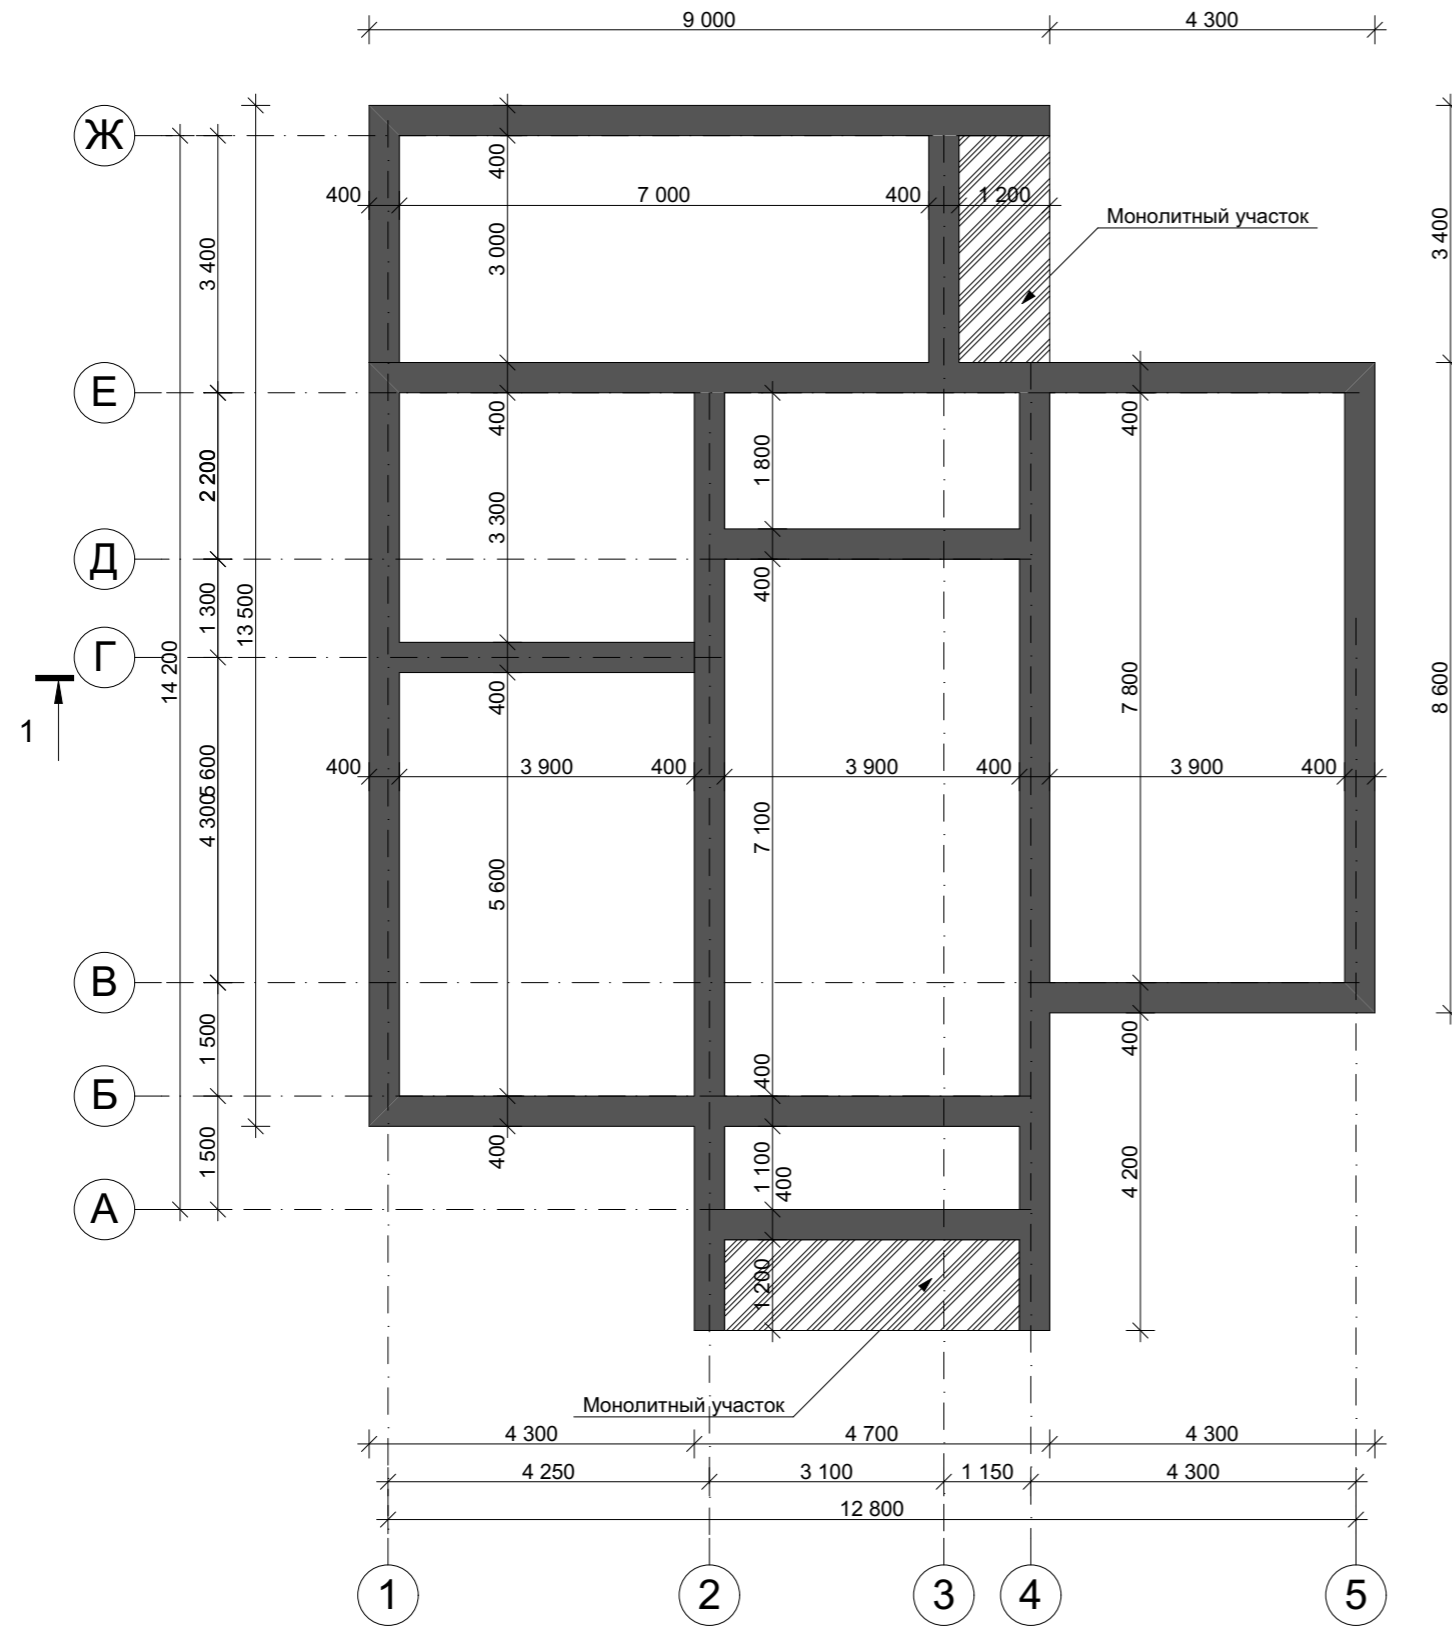

					Индивидуальный жилой дом		
Изм	Лист	№ Докум.	Подпись	Дата			
					Э.П.		
Разработал	Проскурина С.В.				План фундаментов М 1:100		
Проверил	Гридасов Р.Н.						

План первого этажа М 1:100

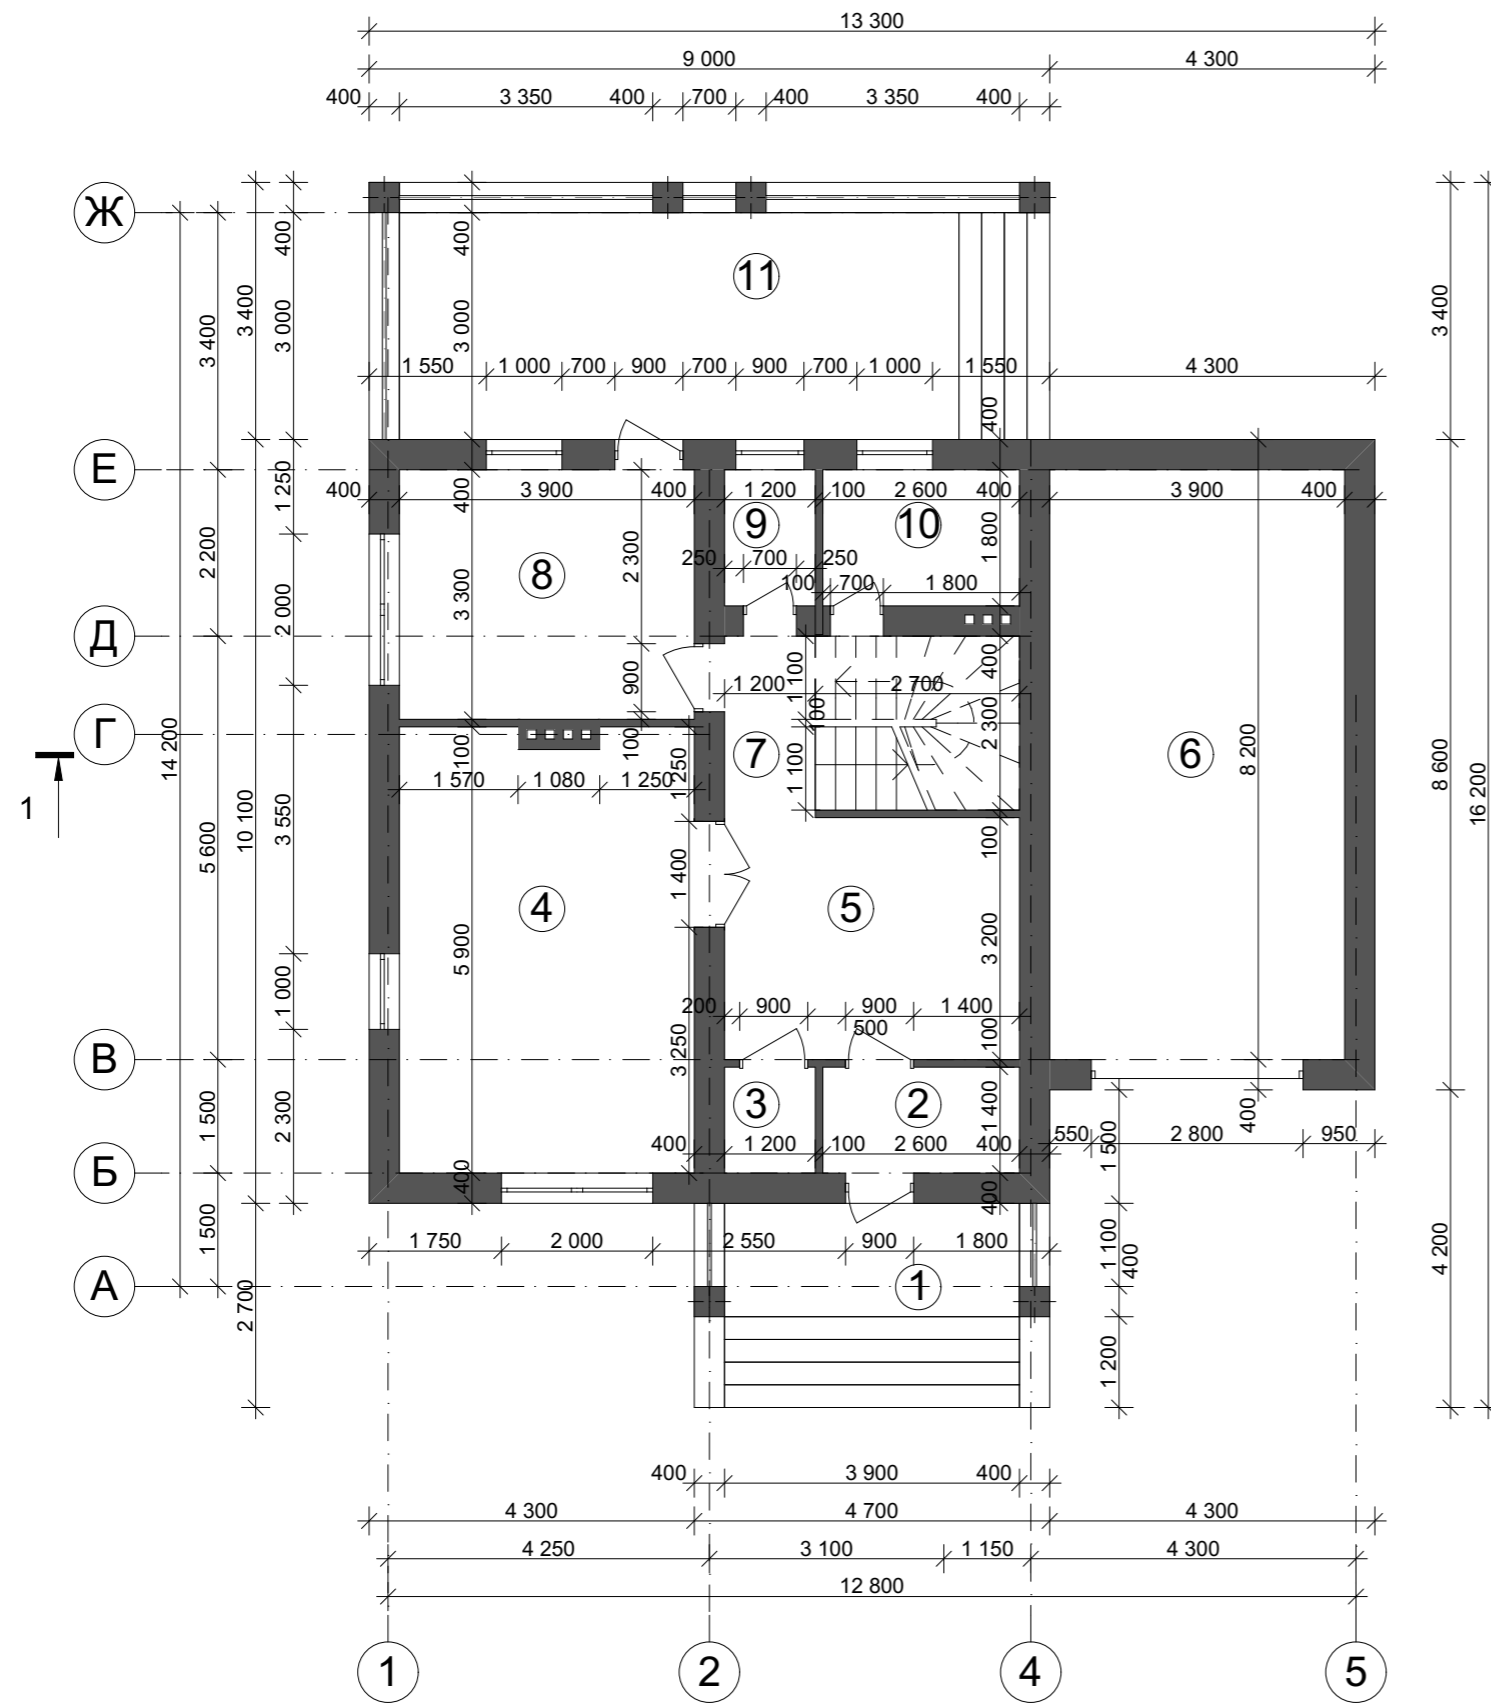


Экспликация помещений первого этажа

№ П/П	Наименование	Площадь м ²
1	Крыльцо	5,85
2	Тамбур	3,64
3	Гардеробная	1,68
4	Гостиная	22,69
5	Прихожая	12,56
6	Гараж	30,42
7	Холл	9,09
8	Кухня	12,87
9	С/у	2,14
10	Котельня	4,63
11	Терраса	26,52
Общая площадь первого этажа		132,08
Общая площадь дома		227,31

					Индивидуальный жилой дом			
Изм.	Лист	№ Докум.	Подпись	Дата				
						Стадия	Лист	Листов
						Э.П.		
Разработал	Проскурина С.В.				План первого этажа М 1:100, Экспликация к плану первого этажа			
Проверил	Гридасов Р.Н.							

План мансардного этажа М 1:100

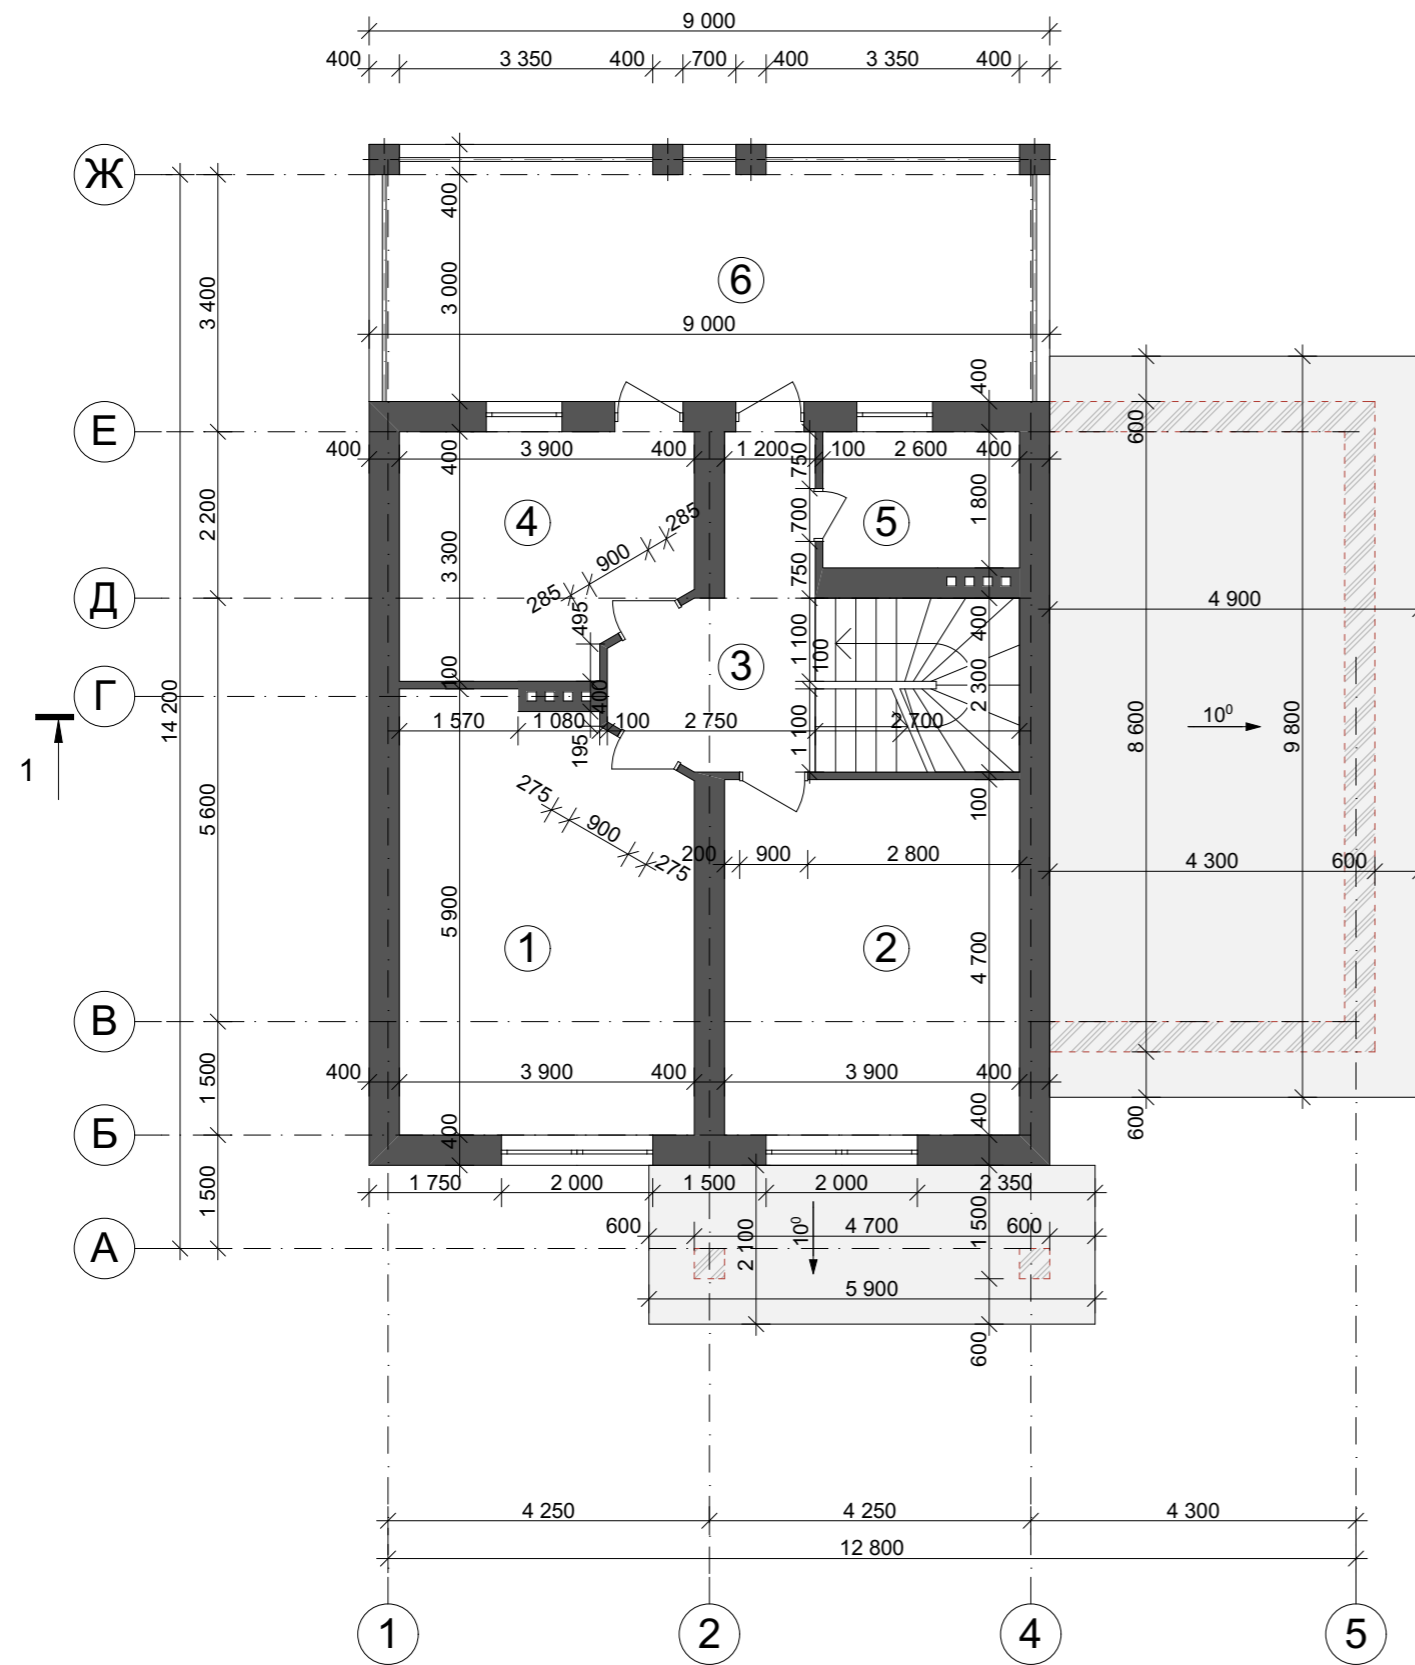


Экспликация помещений мансардного этажа

№ П/П	Наименование	Площадь м ²
1	Спальня	<u>21,62</u>
2	Спальня	<u>18,33</u>
3	Холл	<u>8,20</u>
4	Спальня	<u>11,80</u>
5	Ванная	<u>4,68</u>
6	Балкон	<u>30,60</u>
Общая площадь мансардного этажа		<u>95,23</u>
Общая площадь дома		<u>227,31</u>


					Индивидуальный жилой дом			
Изм.	Лист	№ Докум.	Подпись	Дата				
						Стадия	Лист	Листов
Разработал	Проскурина С.В.					Э.П.		
Проверил	Гридасов Р.Н.							
					План мансардного этажа М 1:100, Экспликация к плану мансардного этажа			

План раскладки плит перекрытия М 1:100

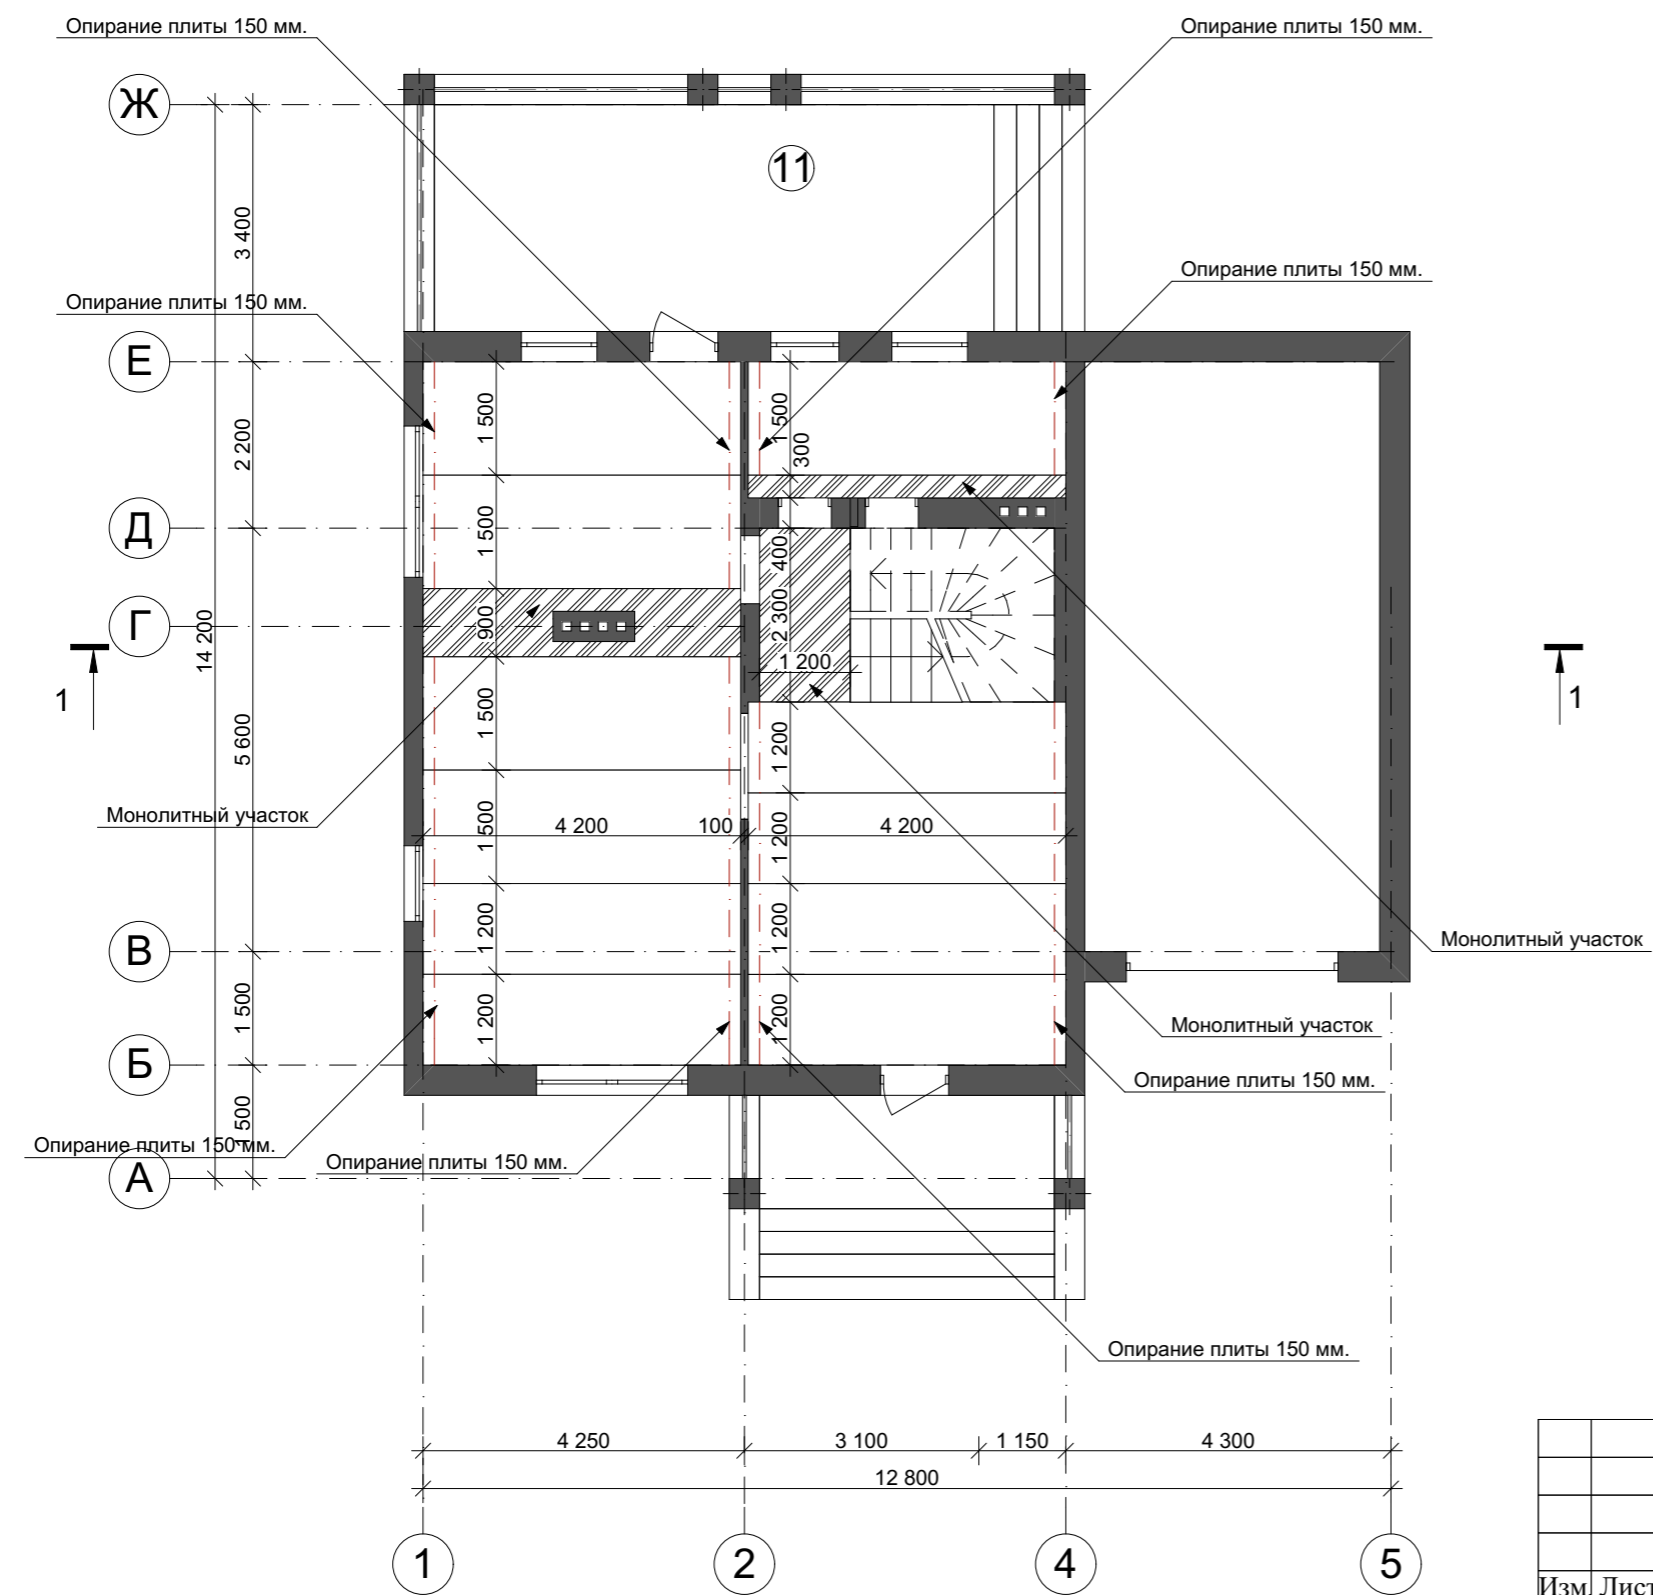


					Индивидуальный жилой дом			
Изм.	Лист	№ Докум.	Подпись	Дата		Стадия	Лист	Листов
						Э.П.		
Разработал	Проскурина С.В.							
Проверил	Гридасов Р.Н.							
					План раскладки плит перекрытия М 1:100			

План кровли М 1:100

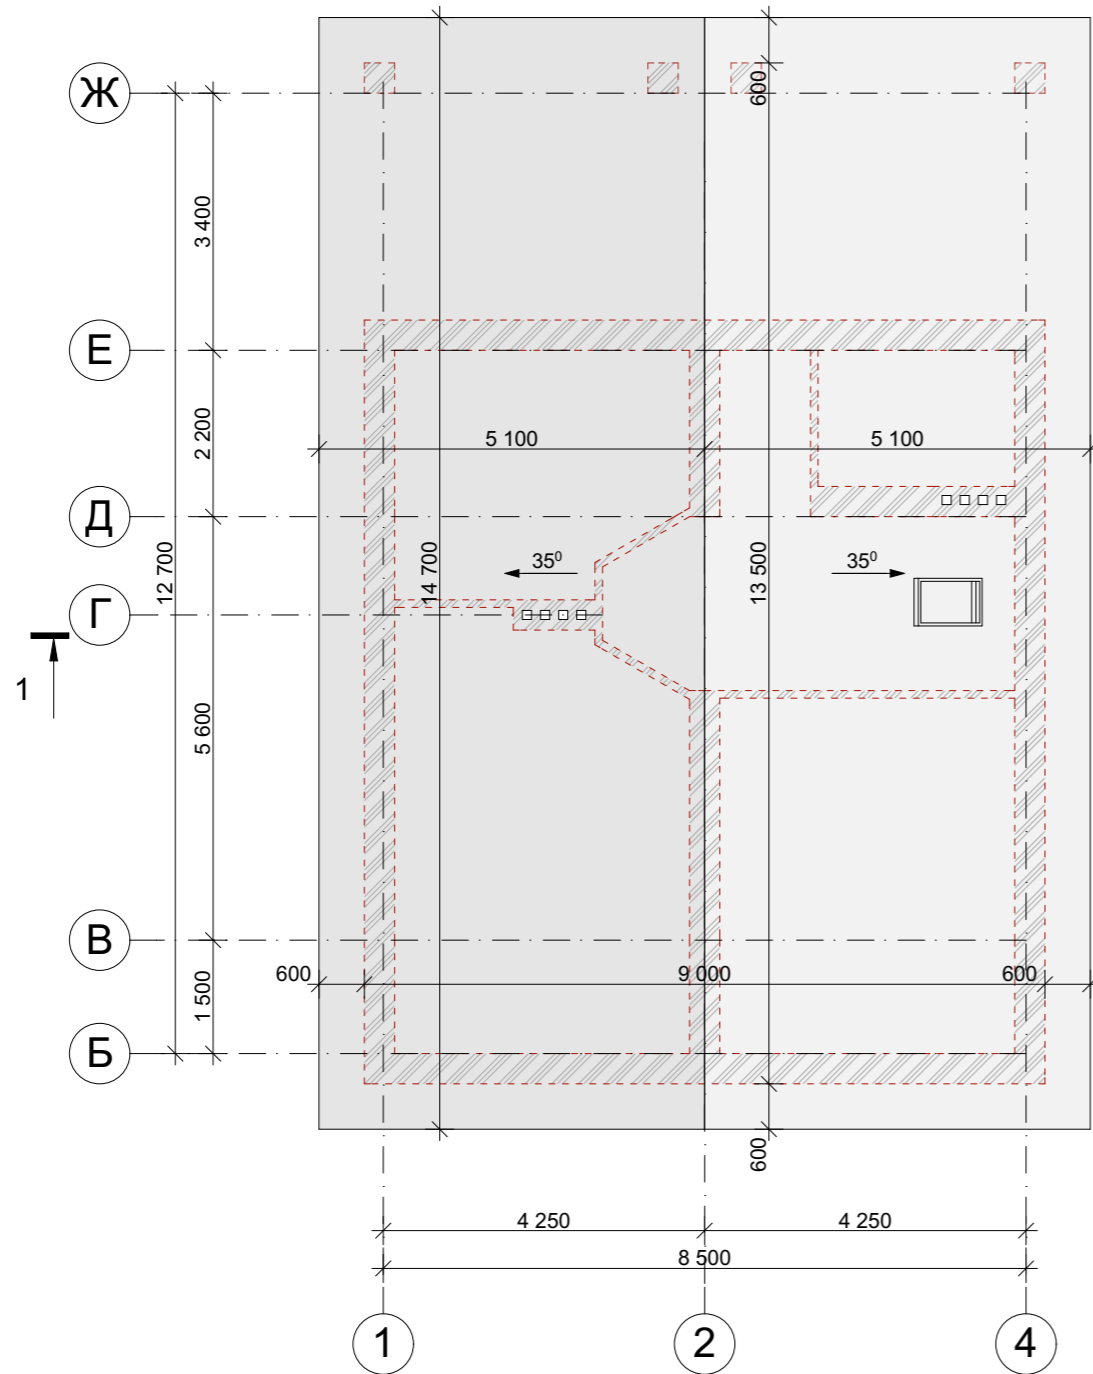


Вид сверху

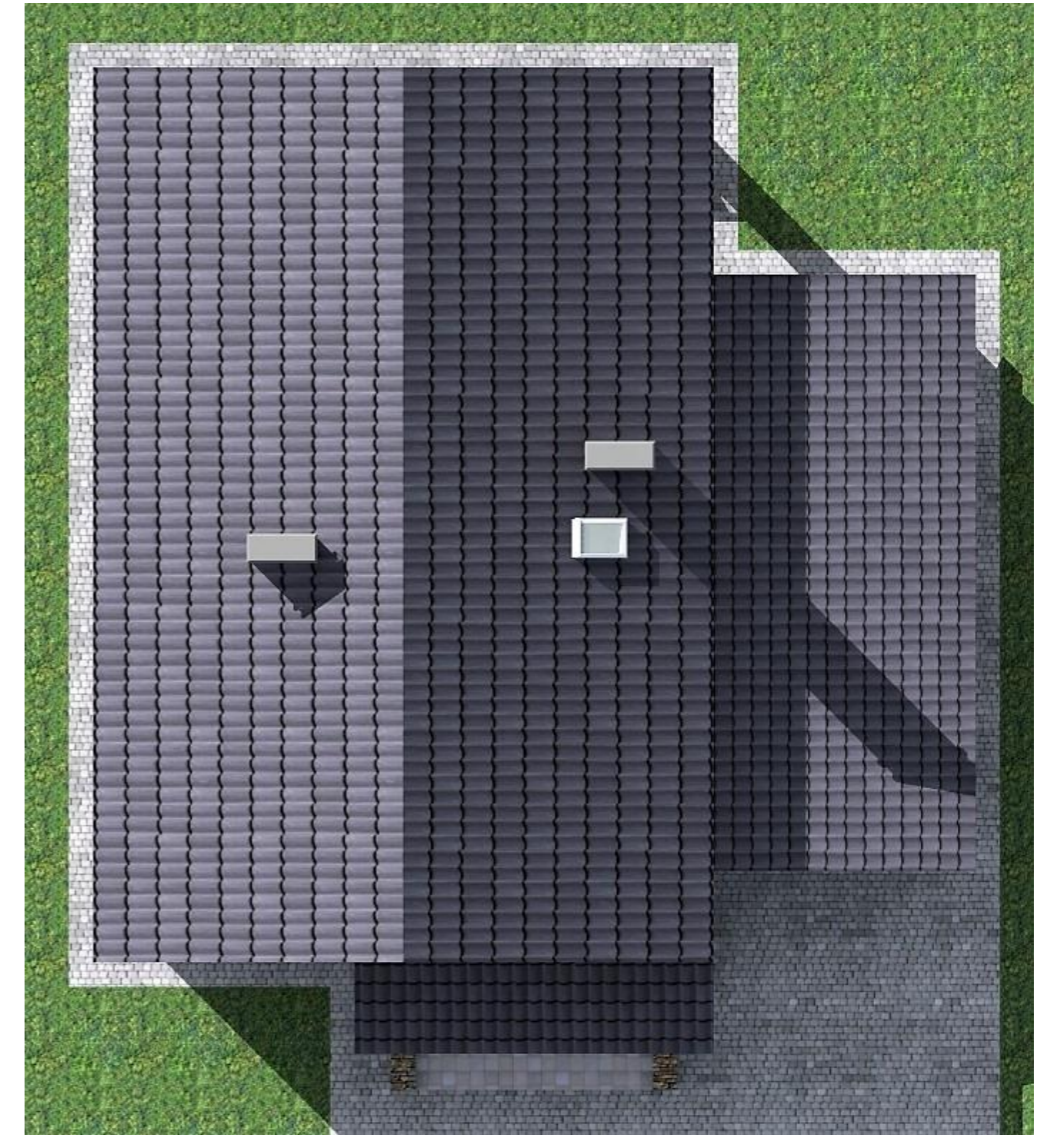


					Индивидуальный жилой дом		
Изм.	Лист	№ Докум.	Подпись	Дата			
					Э.П.		
Разработал	Проскурина С.В.				План кровли М 1:100, Вид сверху		
Проверил	Гридасов Р.Н.						

Разрез 1-1 М 1:100

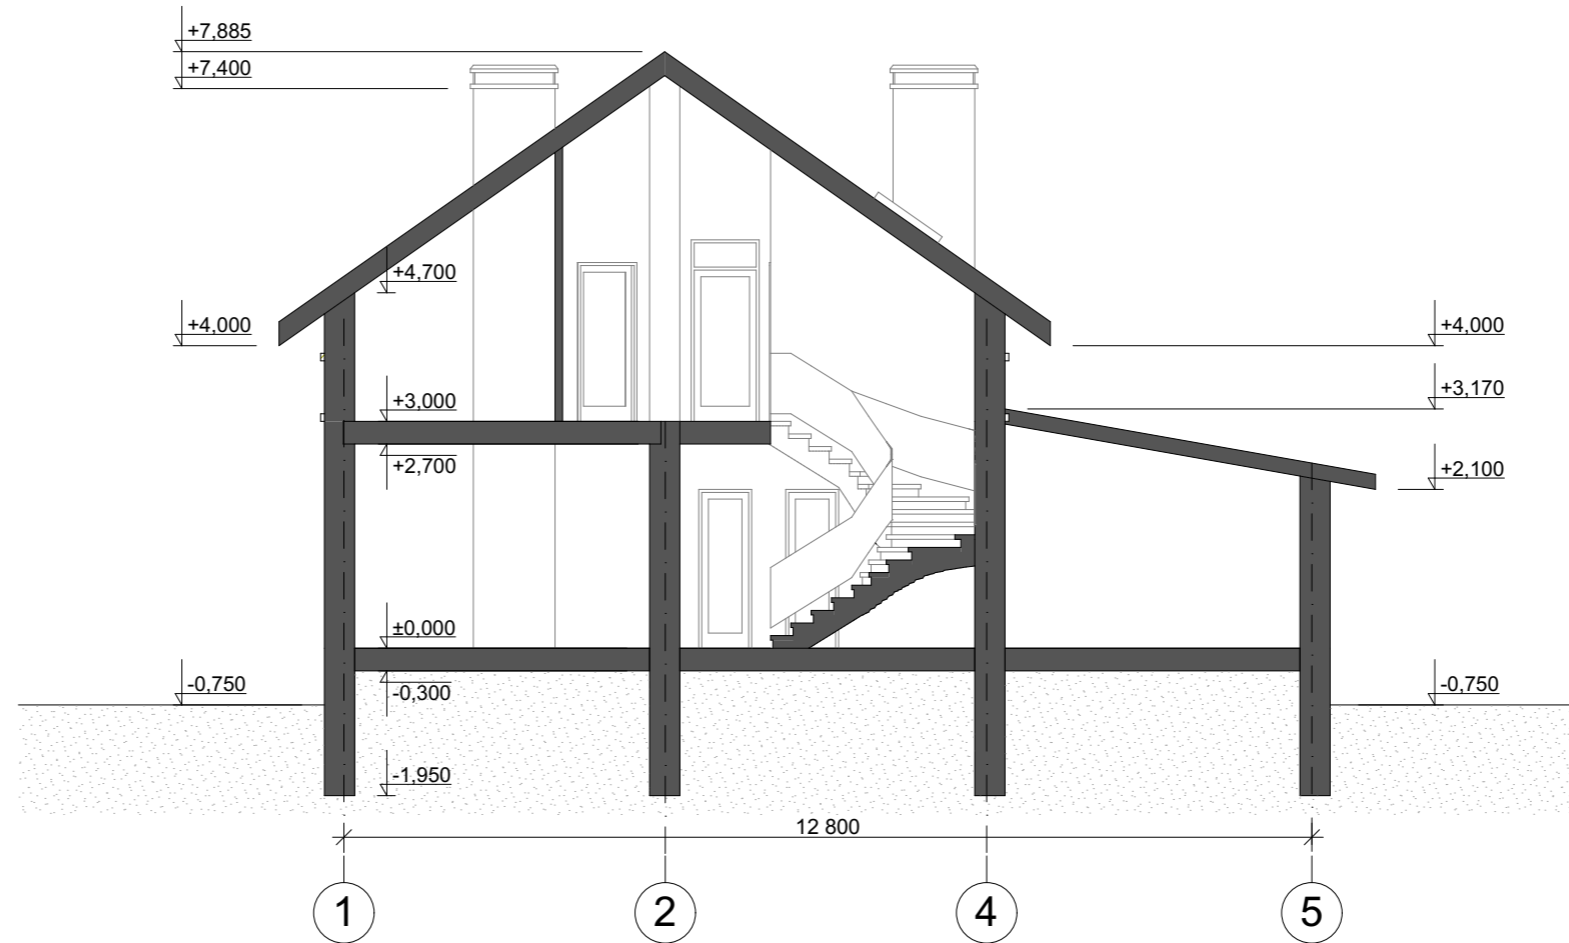

					Индивидуальный жилой дом		
Изм.	Лист	№ Докум.	Подпись	Дата			
					Э.П.		
Разработал	Проскурина С.В.				Разрез 1-1 М 1:100		
Проверил	Гридасов Р.Н.						

Фасад 1-5 М 1:100

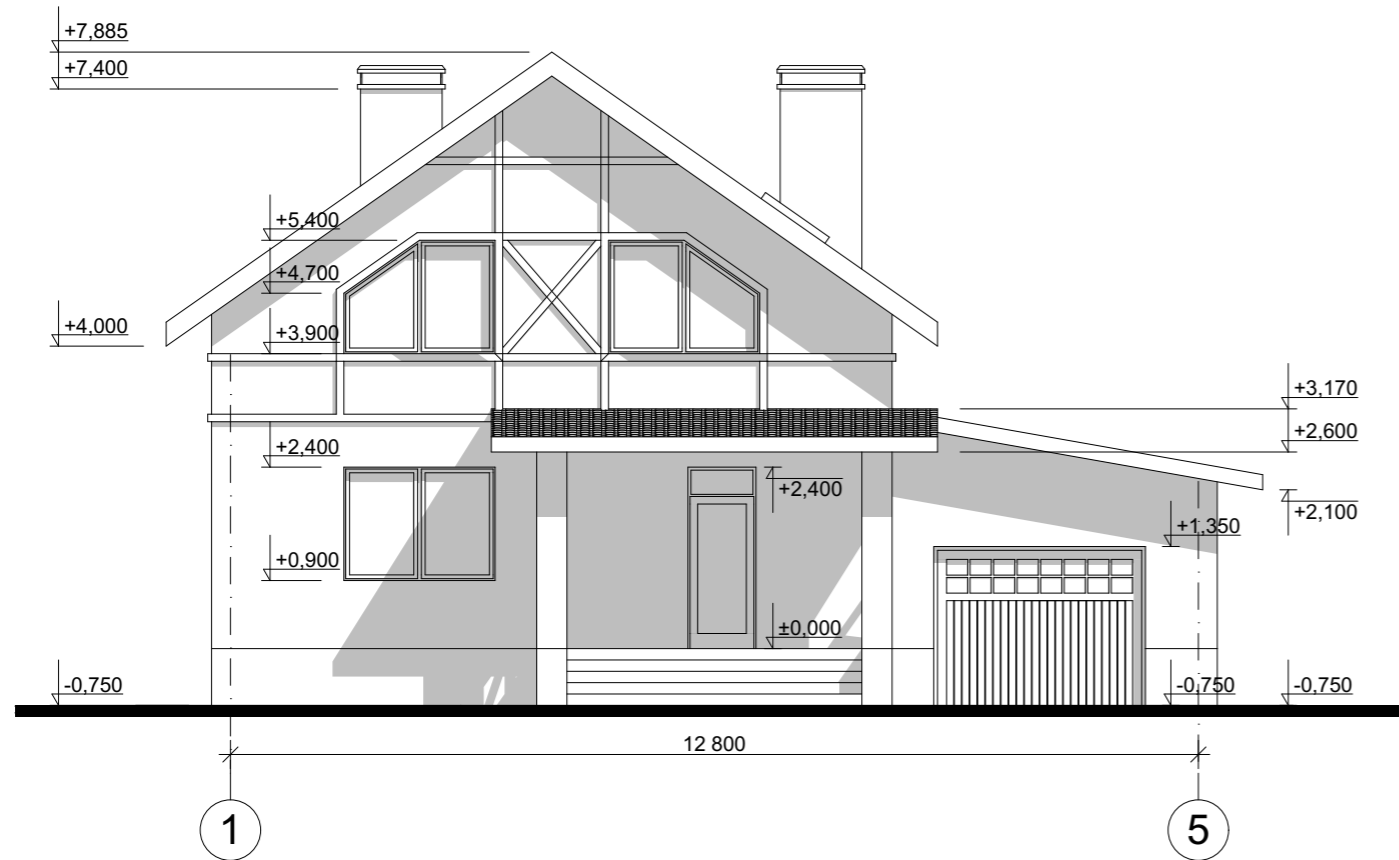


Цветовое решение фасада




					Индивидуальный жилой дом			
Изм.	Лист	№ Докум.	Подпись	Дата				
					Э.П.			
Разработал	Проскурина С.В.				Фасад 1-5 М 1:100, Цветовое решение фасада			
Проверил	Гридасов Р.Н.							

Фасад А-Ж М 1:100

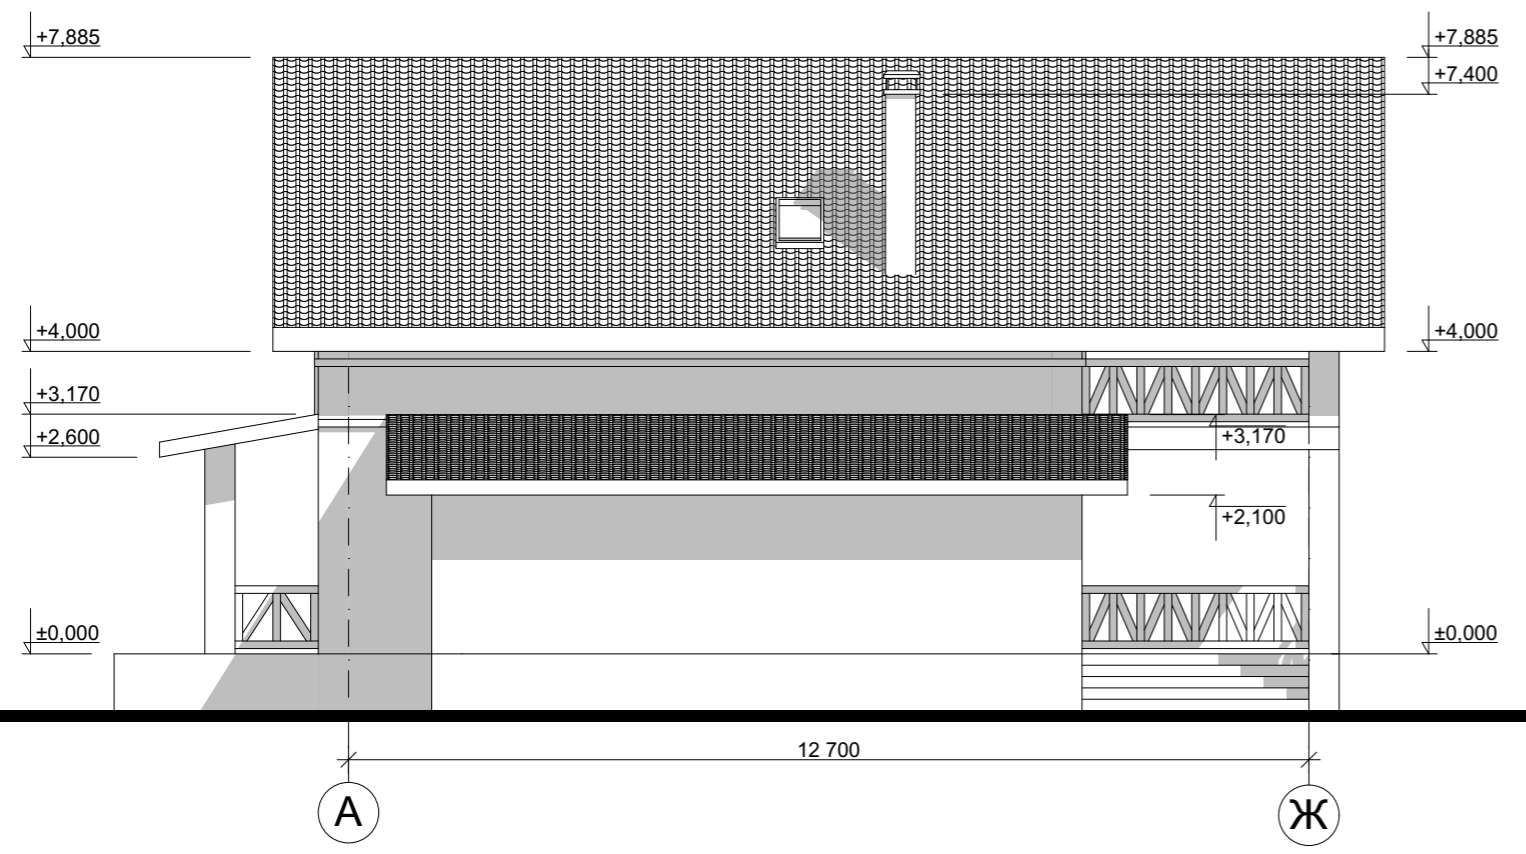


Цветовое решение фасада

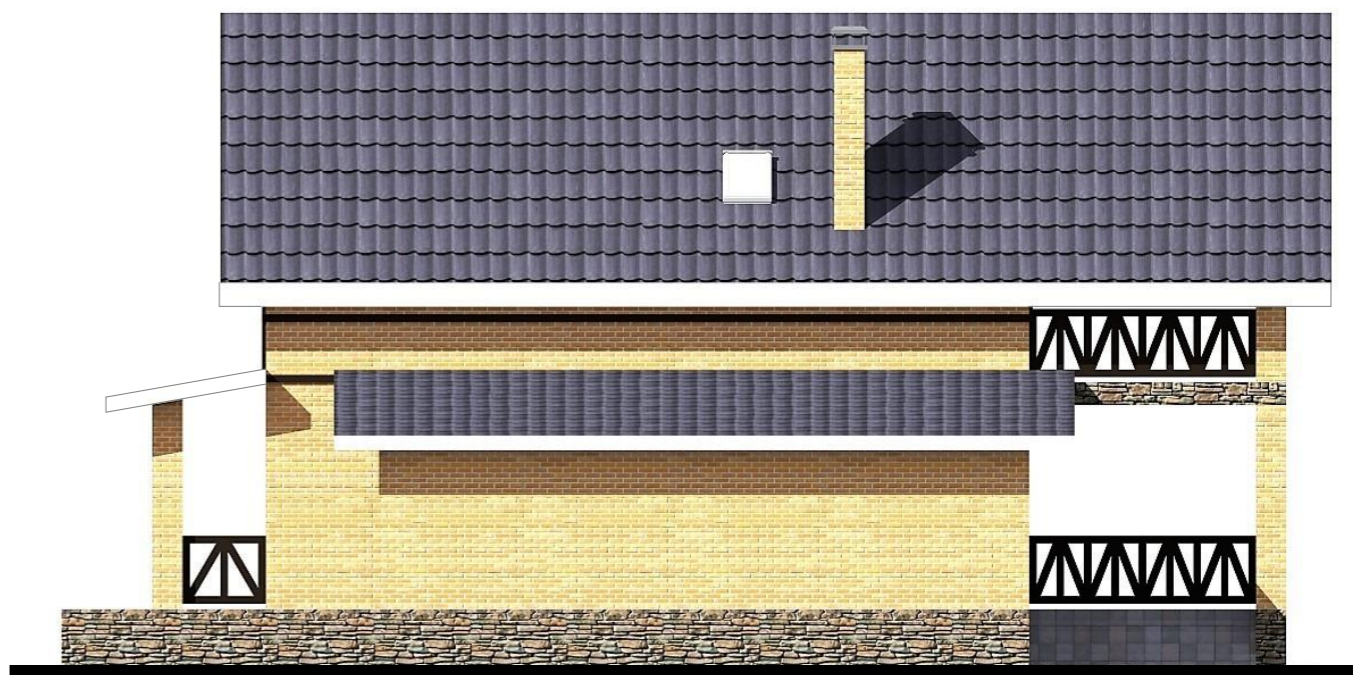

					Индивидуальный жилой дом		
Изм.	Лист	№ Докум.	Подпись	Дата			
					Э.П.		
Разработал	Проскурина С.В.				Фасад А-Ж М 1:100, Цветовое решение фасада		
Проверил	Гридасов Р.Н.						

Фасад 5-1 М 1:100

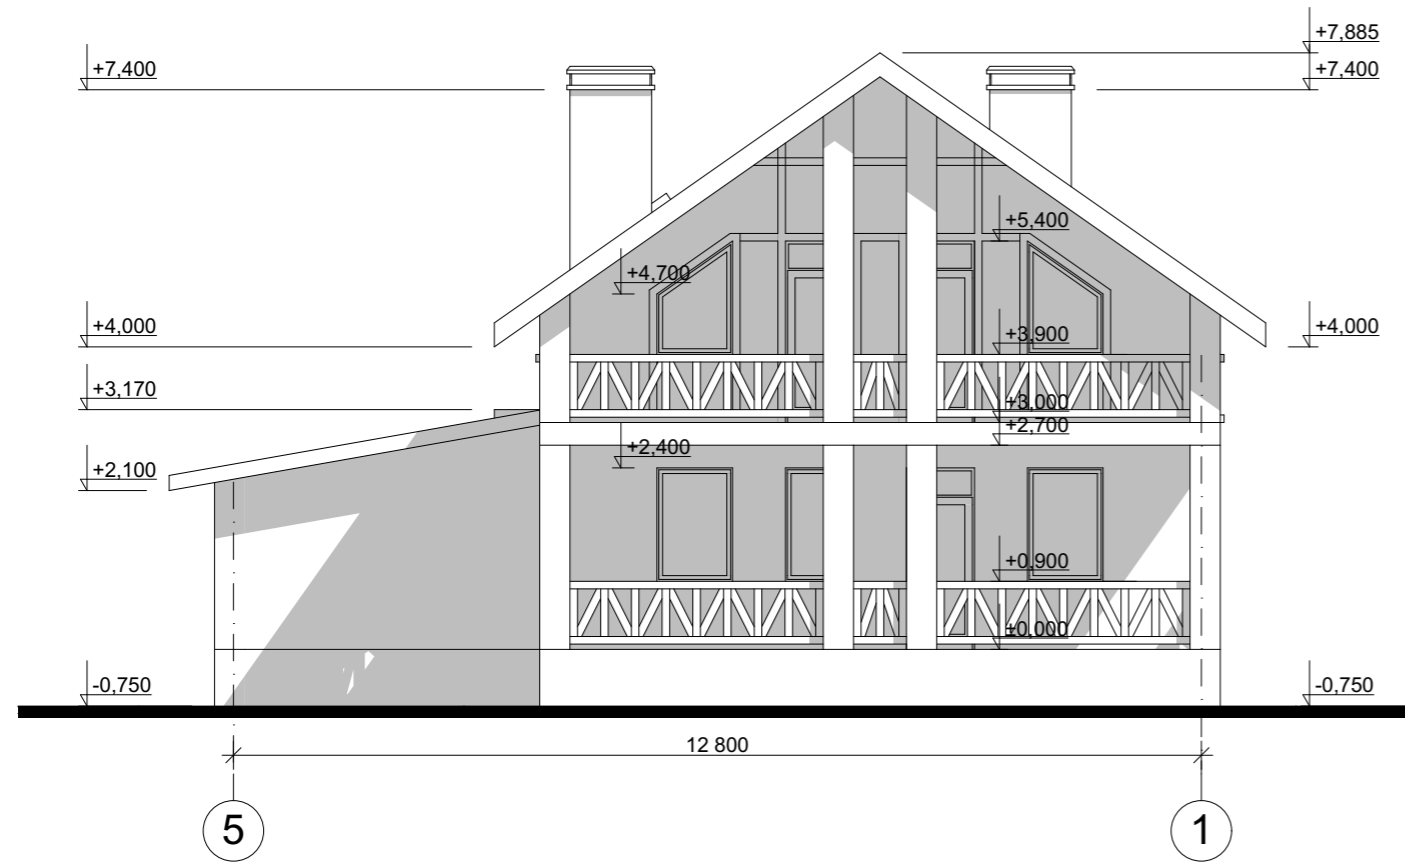


Цветовое решение фасада



					Индивидуальный жилой дом		
Изм.	Лист	№ Докум.	Подпись	Дата			
					Э.П.		
Разработал	Проскурина С.В.				Фасад 5-1 М 1:100, Цветовое решение фасада		
Проверил	Гридасов Р.Н.						

Фасад Ж-А М 1:100

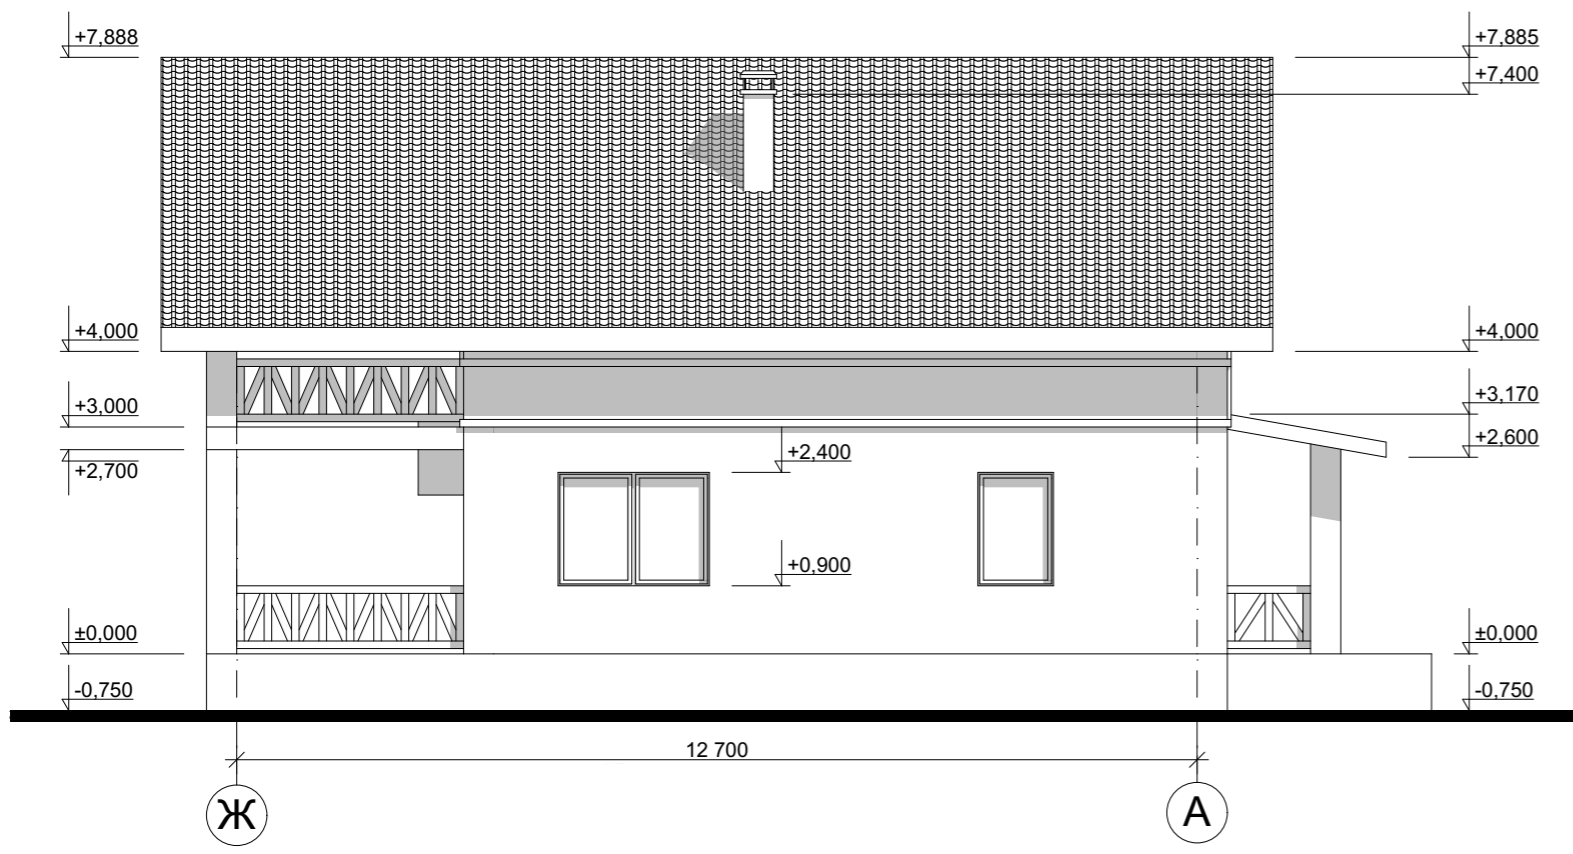

Цветовое решение фасада



					Индивидуальный жилой дом		
Изм.	Лист	№ Докум.	Подпись	Дата			
					Э.П.		
Разработал	Проскурина С.В.				Фасад Ж-А М 1:100, Цветовое решение фасада		
Проверил	Гридасов Р.Н.						

Перспективные изображения



					Индивидуальный жилой дом		
Изм.	Лист	№ Докум.	Подпись	Дата			
					Э.П.		
Разработал	Проскурина С.В.				Перспективные изображения		
Проверил	Гридасов Р.Н.						