

Российская Федерация. Белгородская область



тел.: 8 (800) 707-29-17

+7 (4722) 37-29-17, +7 (910) 737-29-17

www.svoymdom.online, info@svoymdom.online

ЭСКИЗНЫЙ ПРОЕКТ ИНДИВИДУАЛЬНЫЙ ЖИЛОЙ ДОМ




Разработал: Гридасов Р.Н.

Проверил: Гридасов Р.Н.

г. Белгород



План фундаментов М 1:100

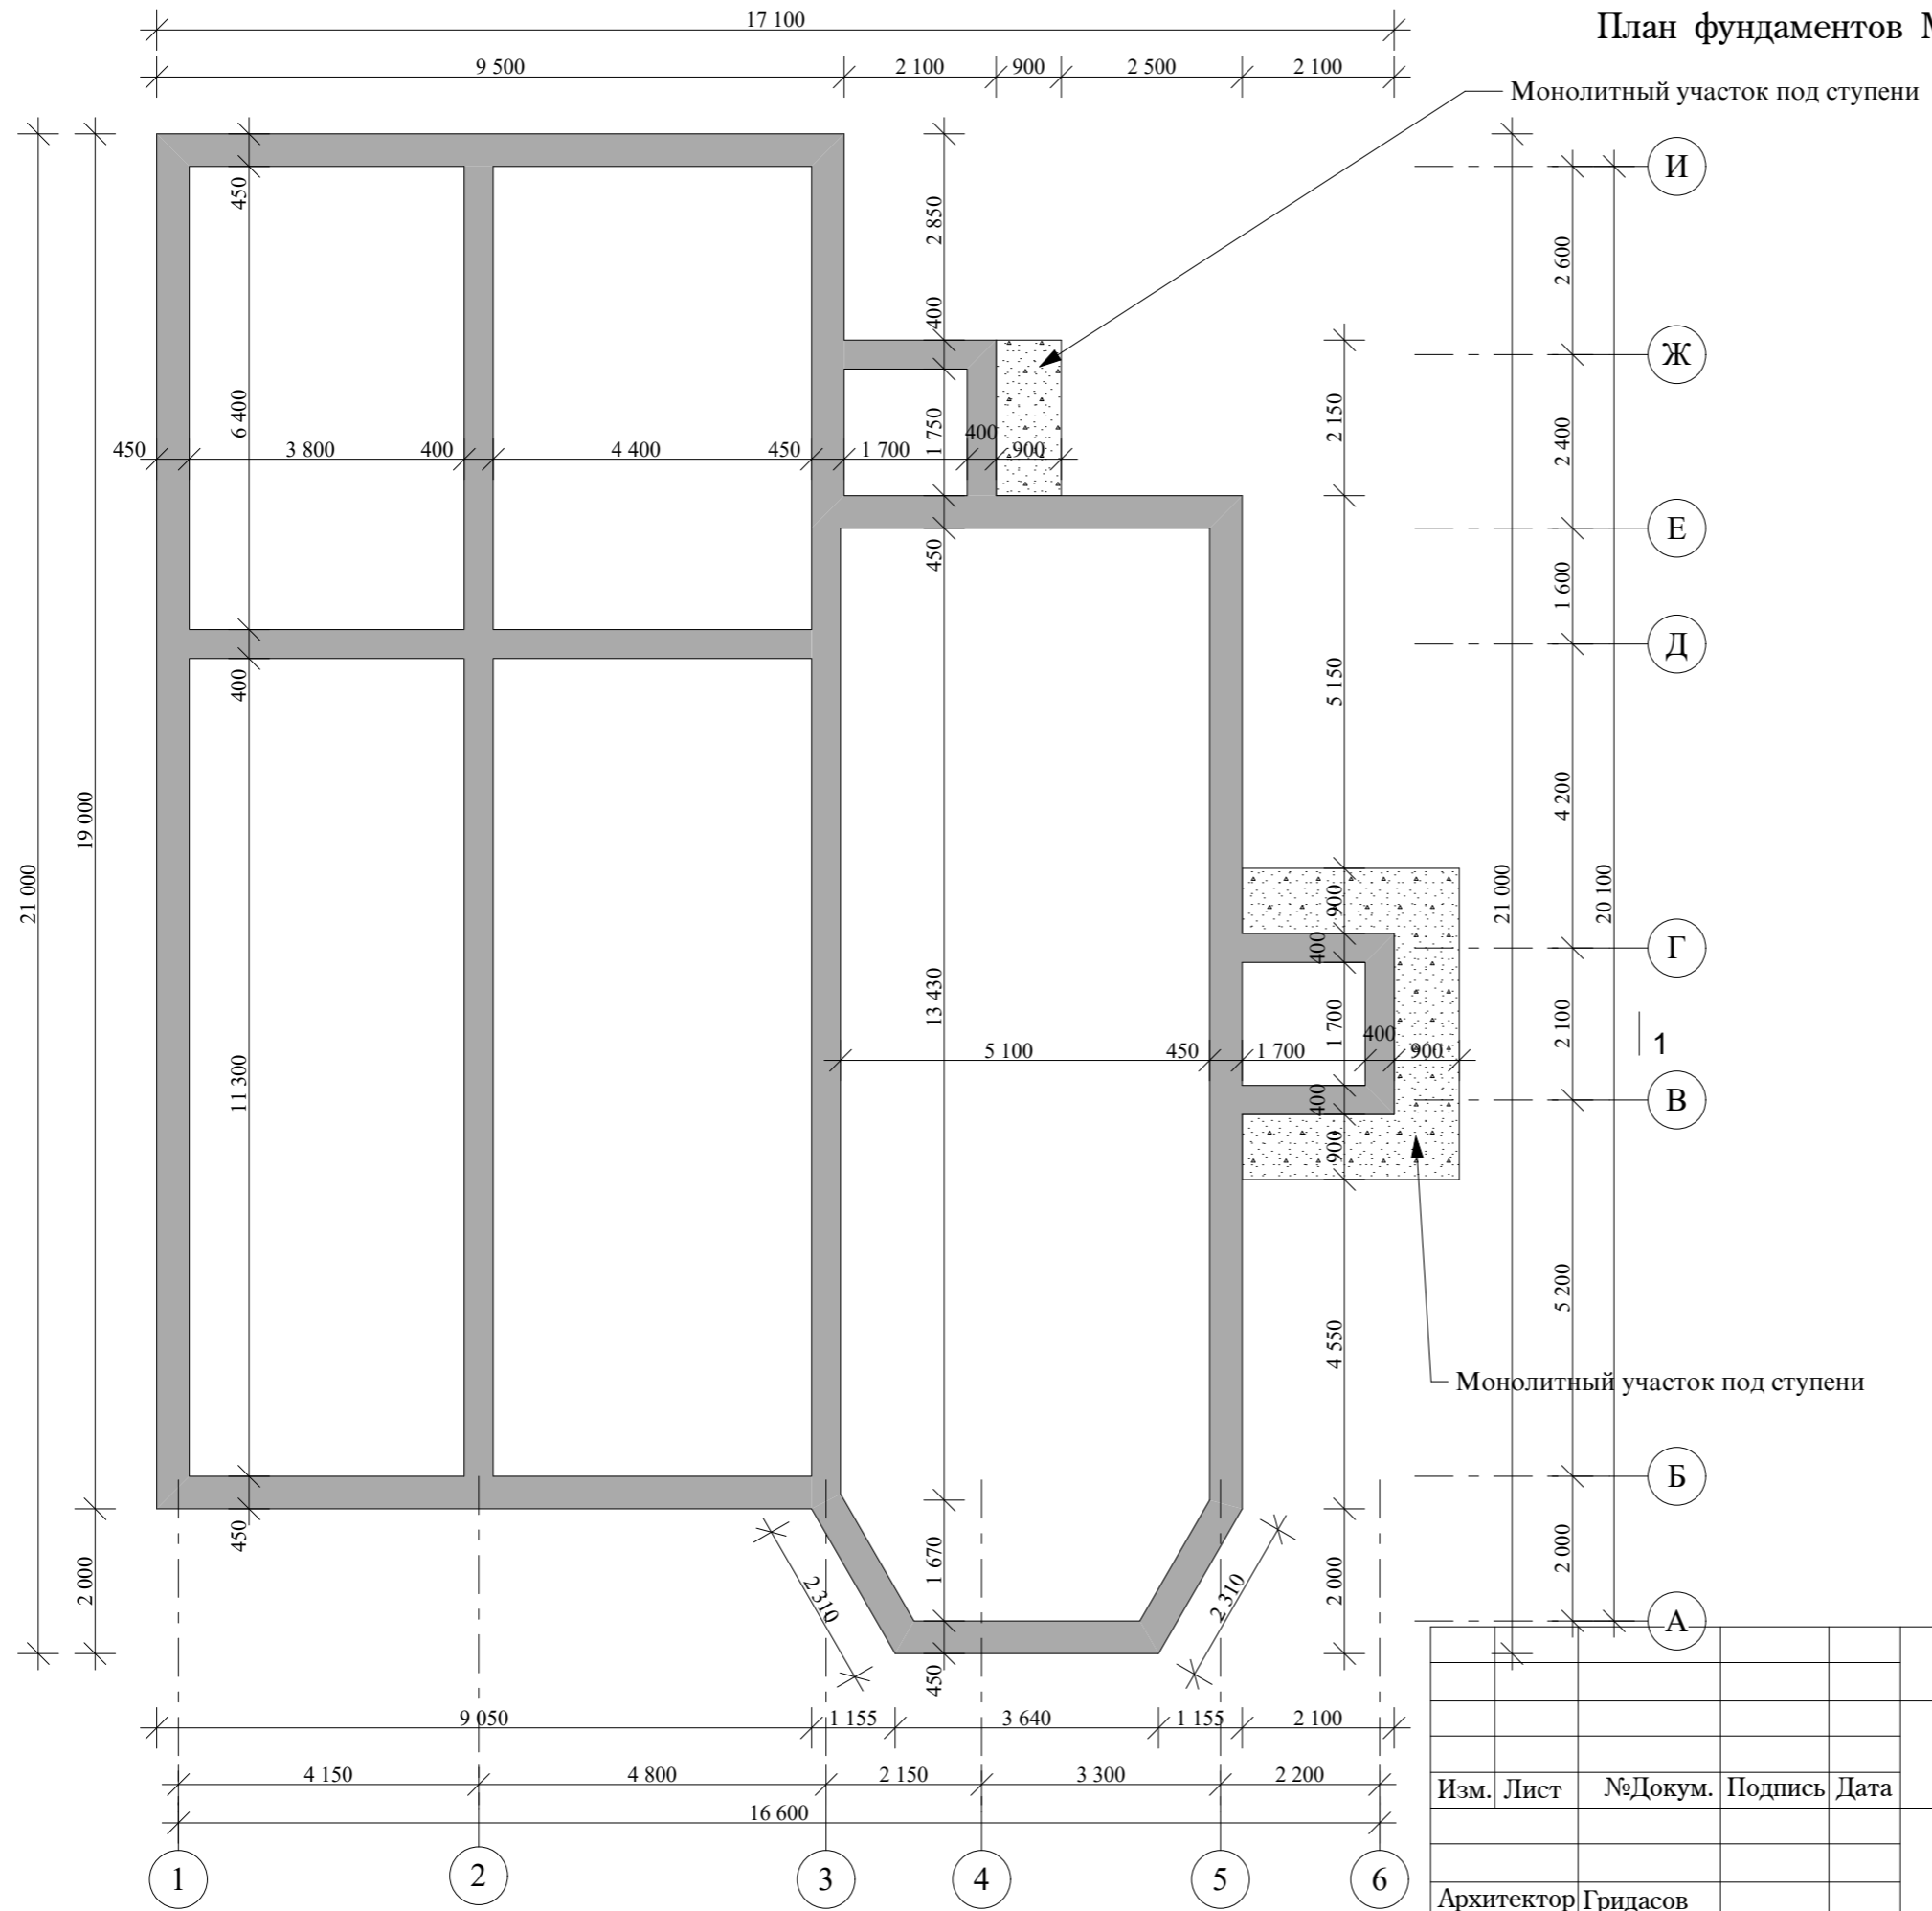

				Индивидуальный жилой дом			
Изм.	Лист	№Докум.	Подпись	Дата	Стадия	Лист	Листов
					Э.П.		
Архитектор Гридасов					План фундаментов М 1:100		

План 1-го этажа М 1:100



Экспликация помещений 1-го этажа

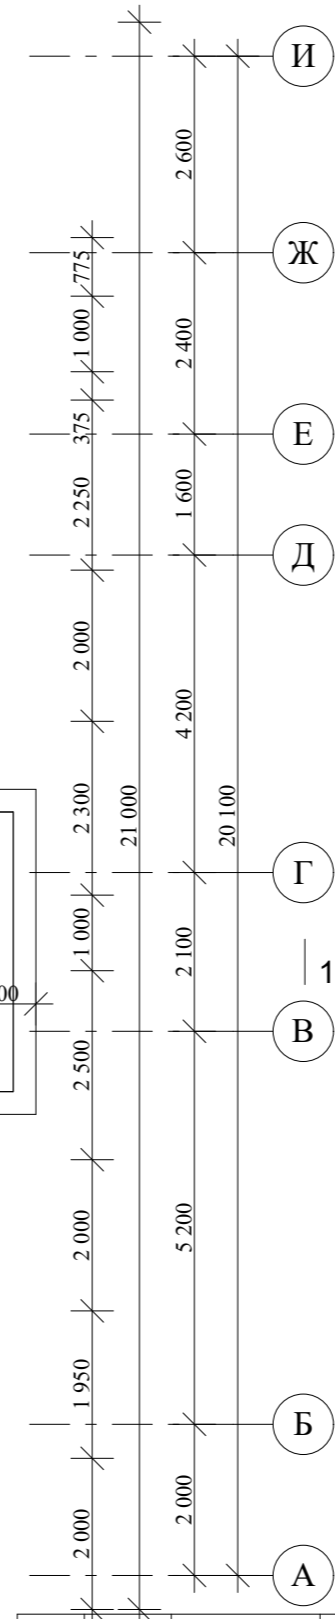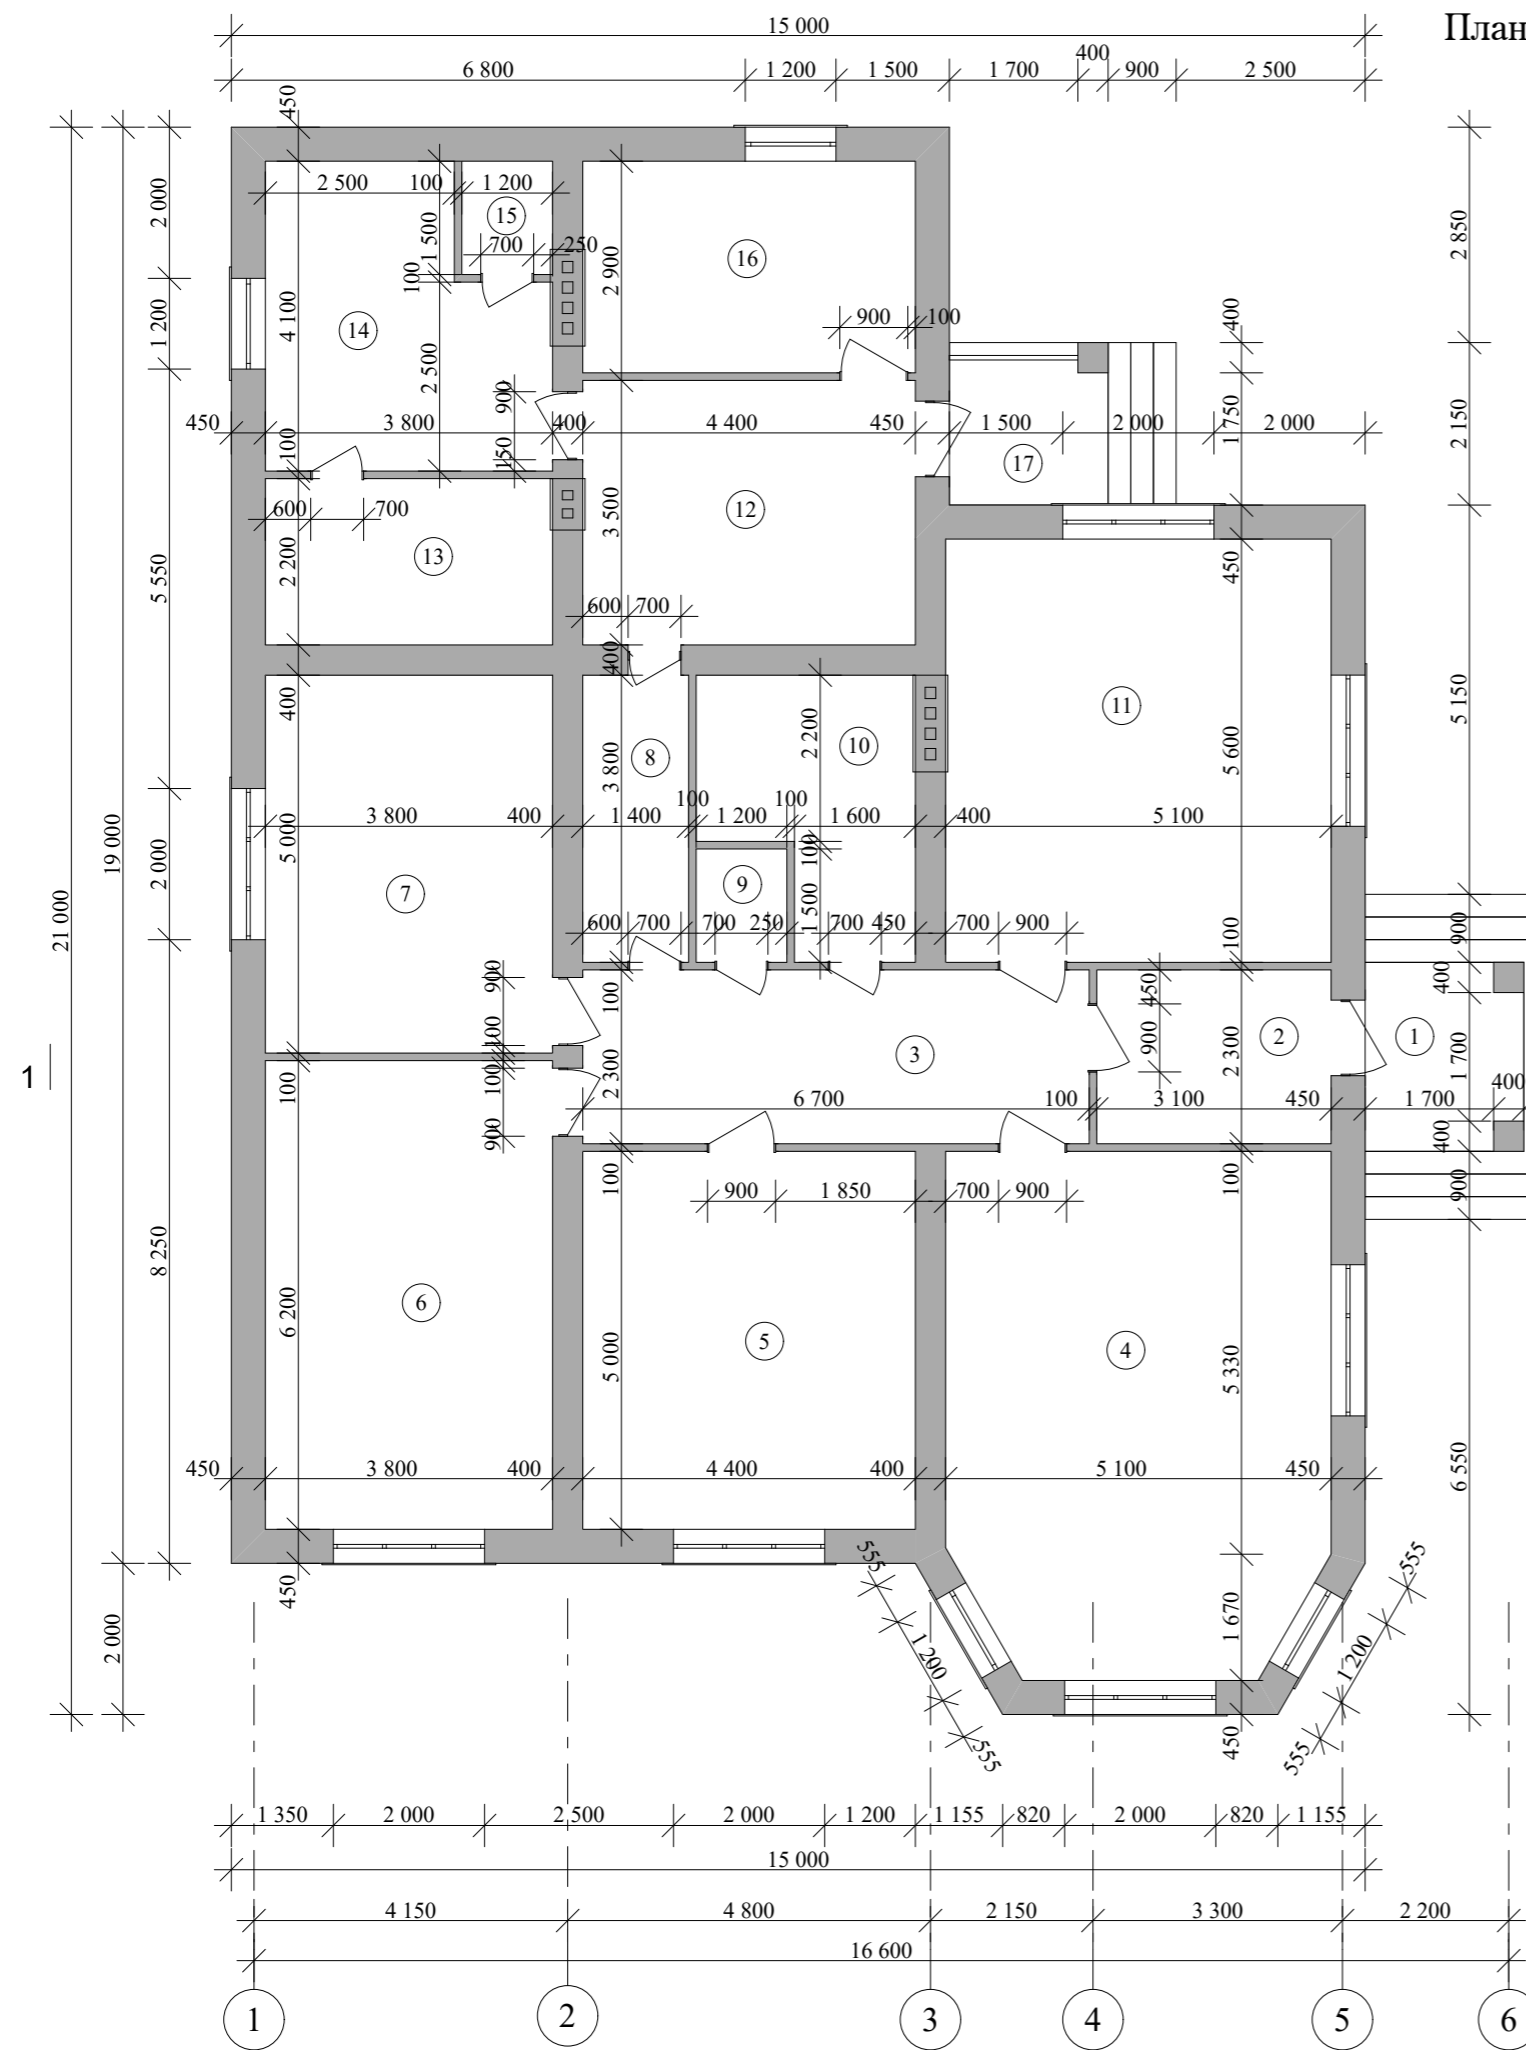

№ П/П	Наименование	Площадь м ²	Примечания
1	Крыльцо	5,25	
2	Тамбур	7,13	
3	Холл	15,41	
4	Гостинная	34,01	
5	Спальня	22,00	
6	Спальня	23,56	
7	Спальня	19,00	
8	Коридор	5,32	
9	С/узел	1,80	
10	Ванная	8,94	
11	Кухня-столовая	28,56	
12	Комната отдыха	15,40	
13	Парилка	8,36	
14	Душевая	13,50	
15	С/узел	1,80	
16	Котельная	12,32	
17	Крыльцо	4,51	
Итого по первому этажу:		226,87	

Индивидуальный жилой дом			
Изм. Лист	№Докум.	Подпись	Дата
Архитектор	Гридасов		
			Стадия
			Лист
			Листов
План 1-го этажа М1:100, Экспликация помещений 1-го этажа			


План кровли М 1:100

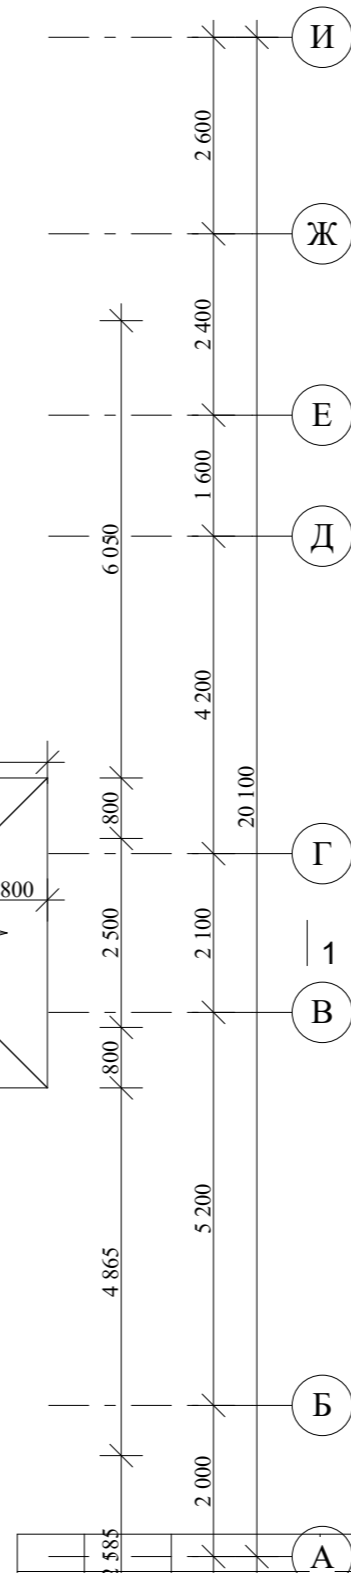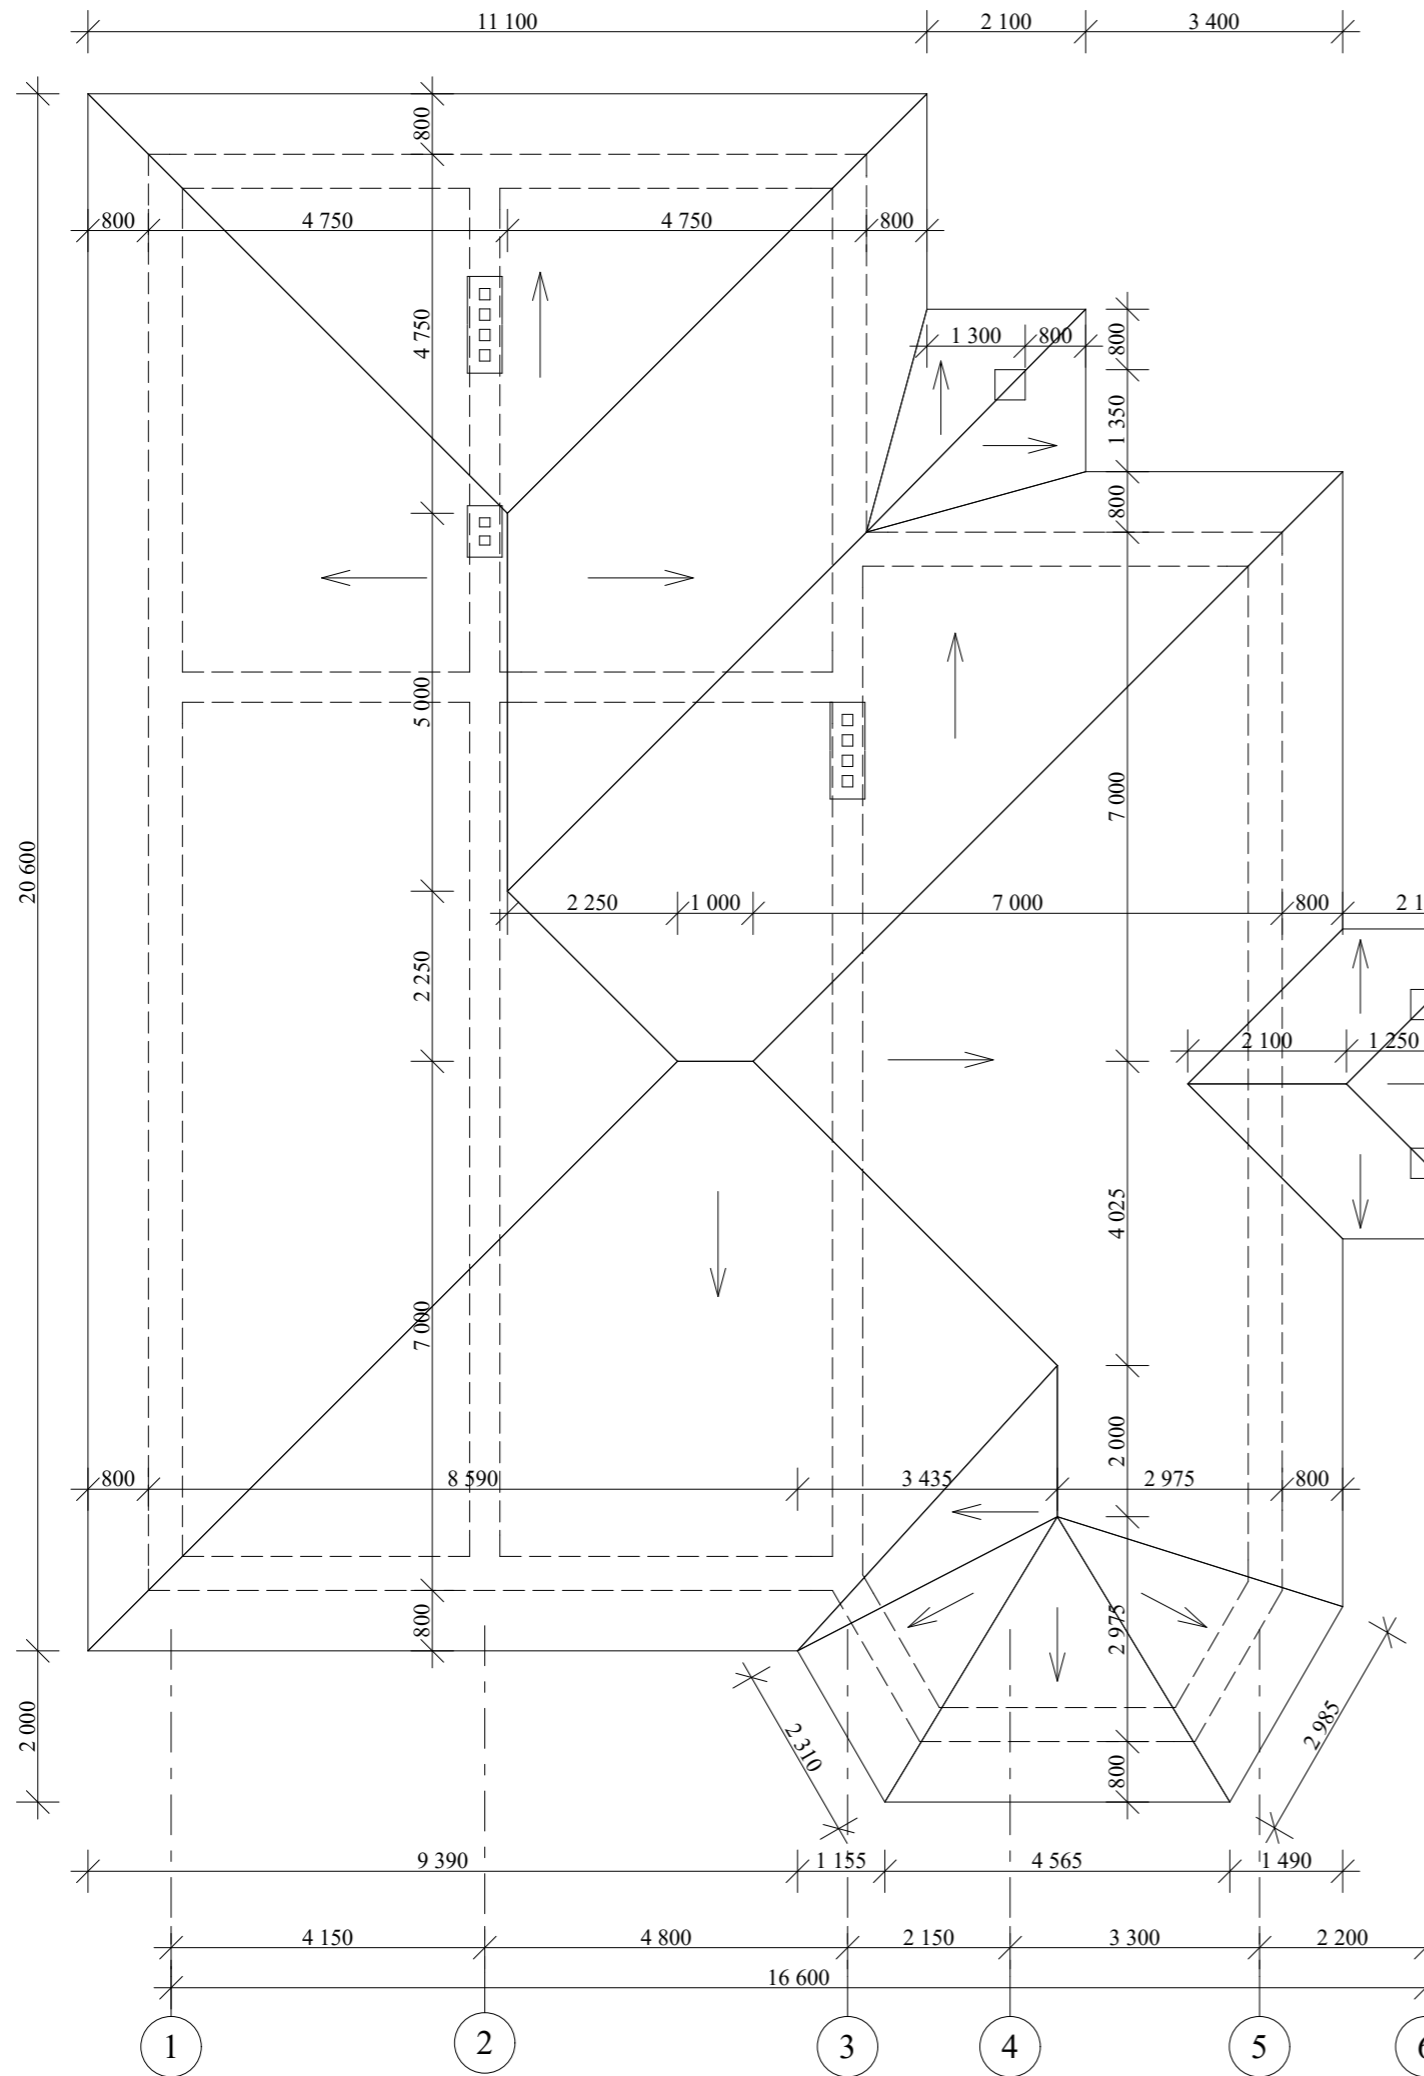

Изм.	Лист	№Докум.	Подпись	Дата
Архитектор		Гридасов		


Индивидуальный жилой дом					
			Стадия	Лист	Листов
			Э.П.		
План кровли М 1:100					

Разрез 1-1 М 1:100

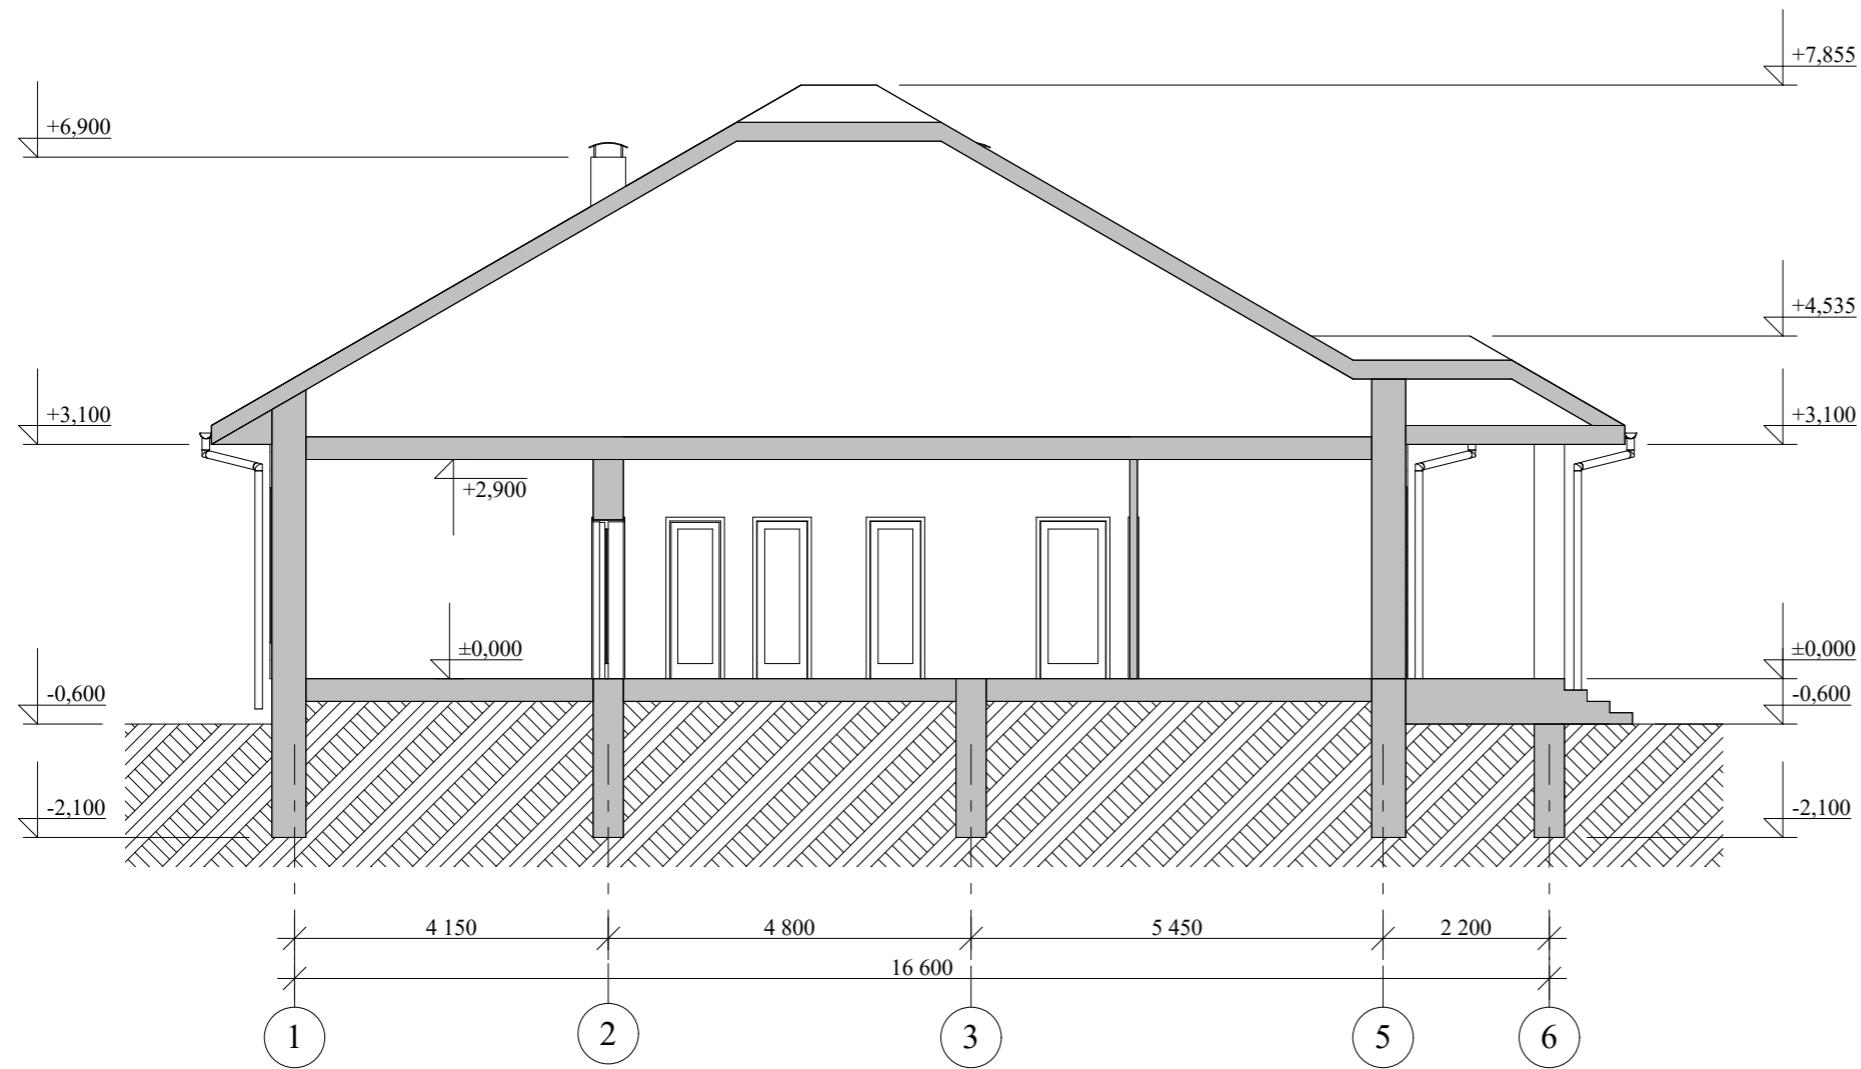


					Индивидуальный жилой дом		
Изм.	Лист	№Докум.	Подпись	Дата			
					Э.П.		
Архитектор	Гридасов				Разрез 1-1 М 1:100		

Фасад 1-6 М 1:100

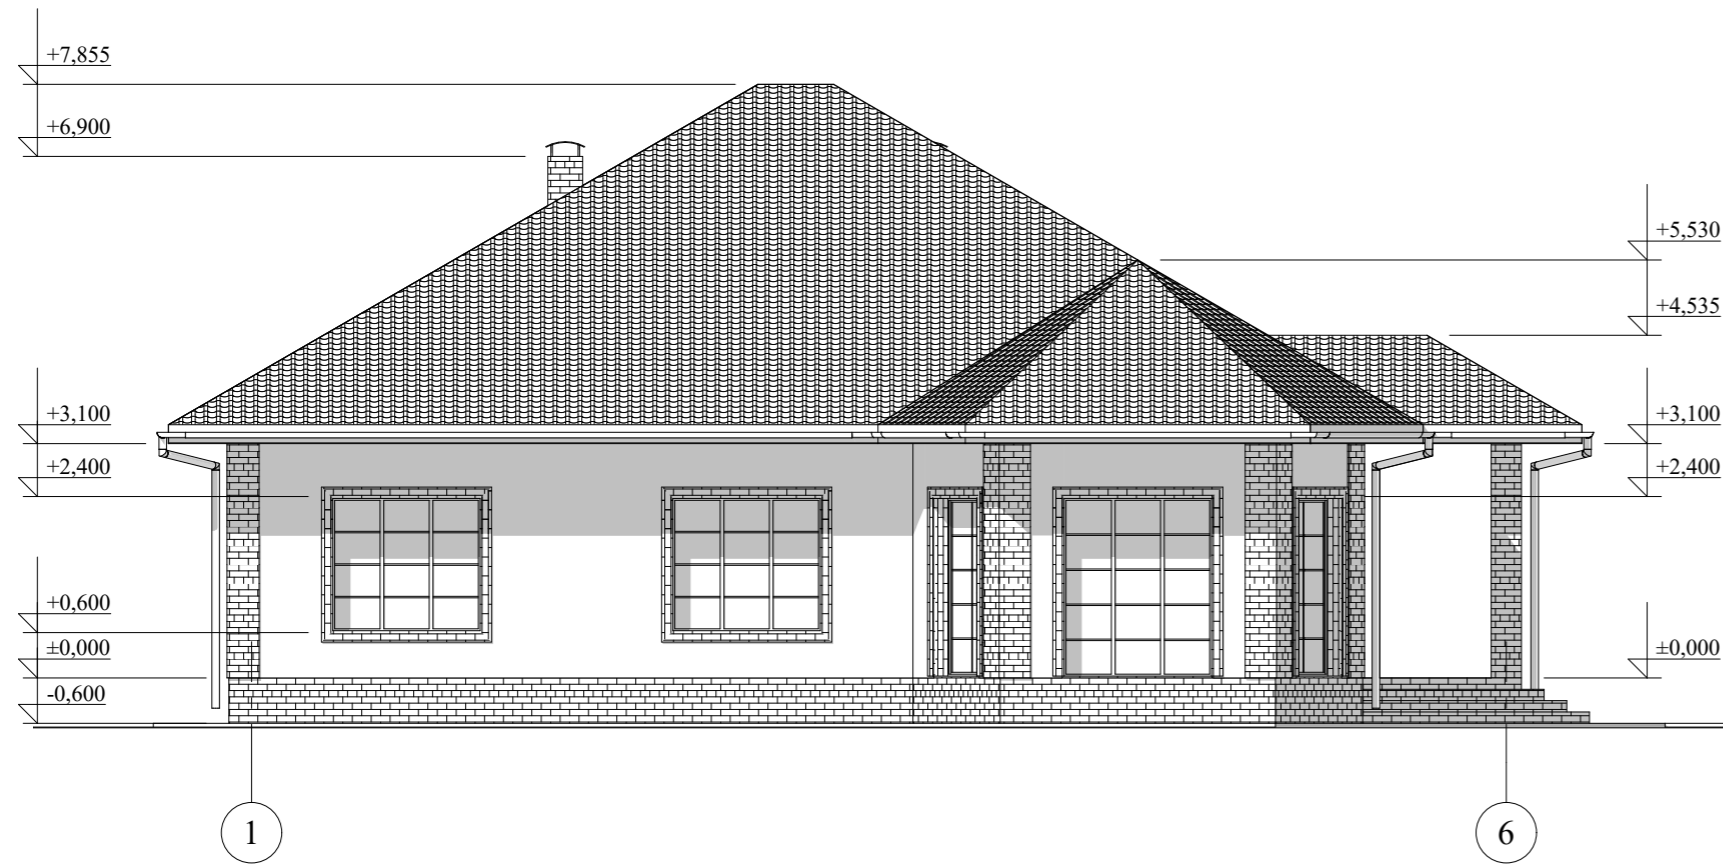

					Индивидуальный жилой дом		
Изм.	Лист	№Докум.	Подпись	Дата	Архитектор	Э.П.	
					Фасад 1-6 М 1:100		

Фасад И-А М 1:100

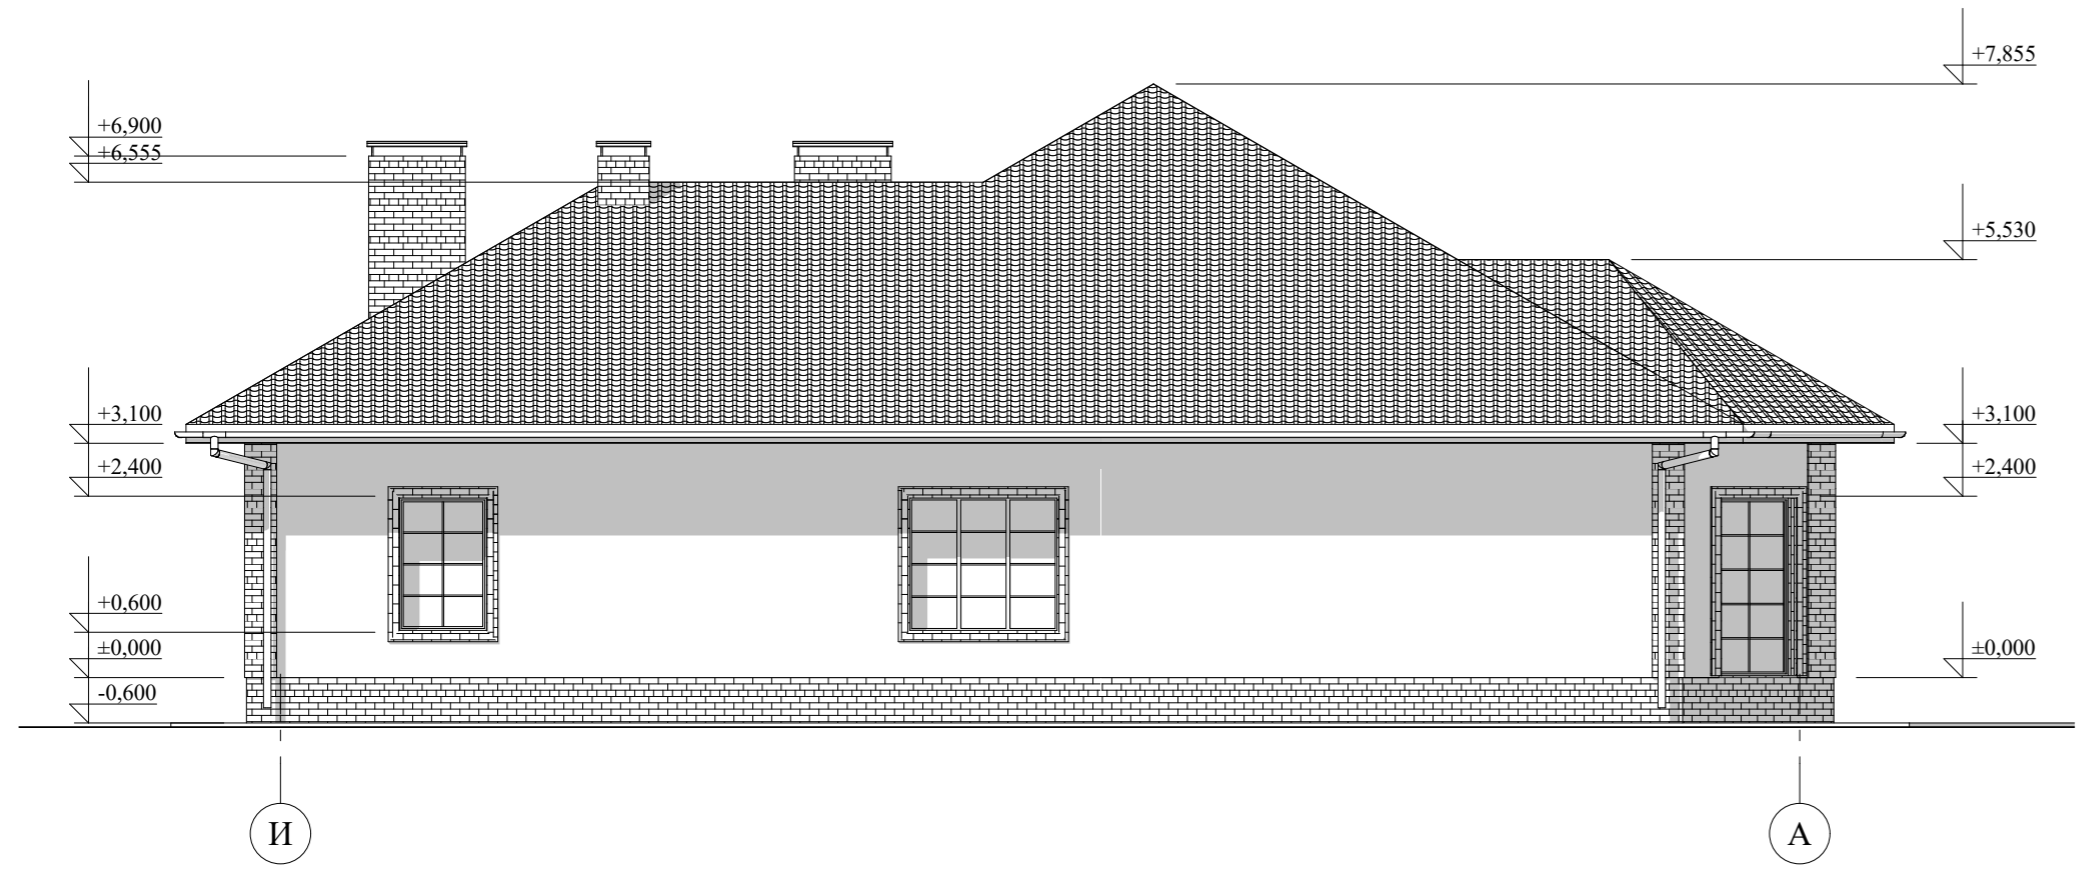

					Индивидуальный жилой дом		
Изм.	Лист	№Докум.	Подпись	Дата			
					Стадия	Лист	Листов
Архитектор	Гридасов				Э.П.		
					Фасад И-А М 1:100		

Фасады в цвете



					Индивидуальный жилой дом		
Изм.	Лист	№Докум.	Подпись	Дата			
					Э.П.		
Архитектор	Гридасов				Фасады в цвете		

Фасады в цвете



					Индивидуальный жилой дом		
Изм.	Лист	№Докум.	Подпись	Дата		Э.П.	
					Фасады в цвете		
Архитектор	Гридасов						

Перспектива



					Индивидуальный жилой дом		
Изм.	Лист	№Докум.	Подпись	Дата			
					Э.П.		
Архитектор	Гридасов				Перспектива		