

Российская Федерация. Белгородская область



тел.: 8 (800) 707-29-17
+7 (4722) 37-29-17, +7 (910) 737-29-17
www.svoymaxonline.com, info@svoymaxonline.com


ЭСКИЗНЫЙ ПРОЕКТ ИНДИВИДУАЛЬНЫЙ ЖИЛОЙ ДОМ



Разработал: Гридасов Р.Н.
Проверил: Гридасов Р.Н.


г. Белгород

План фундаментов М 1:100

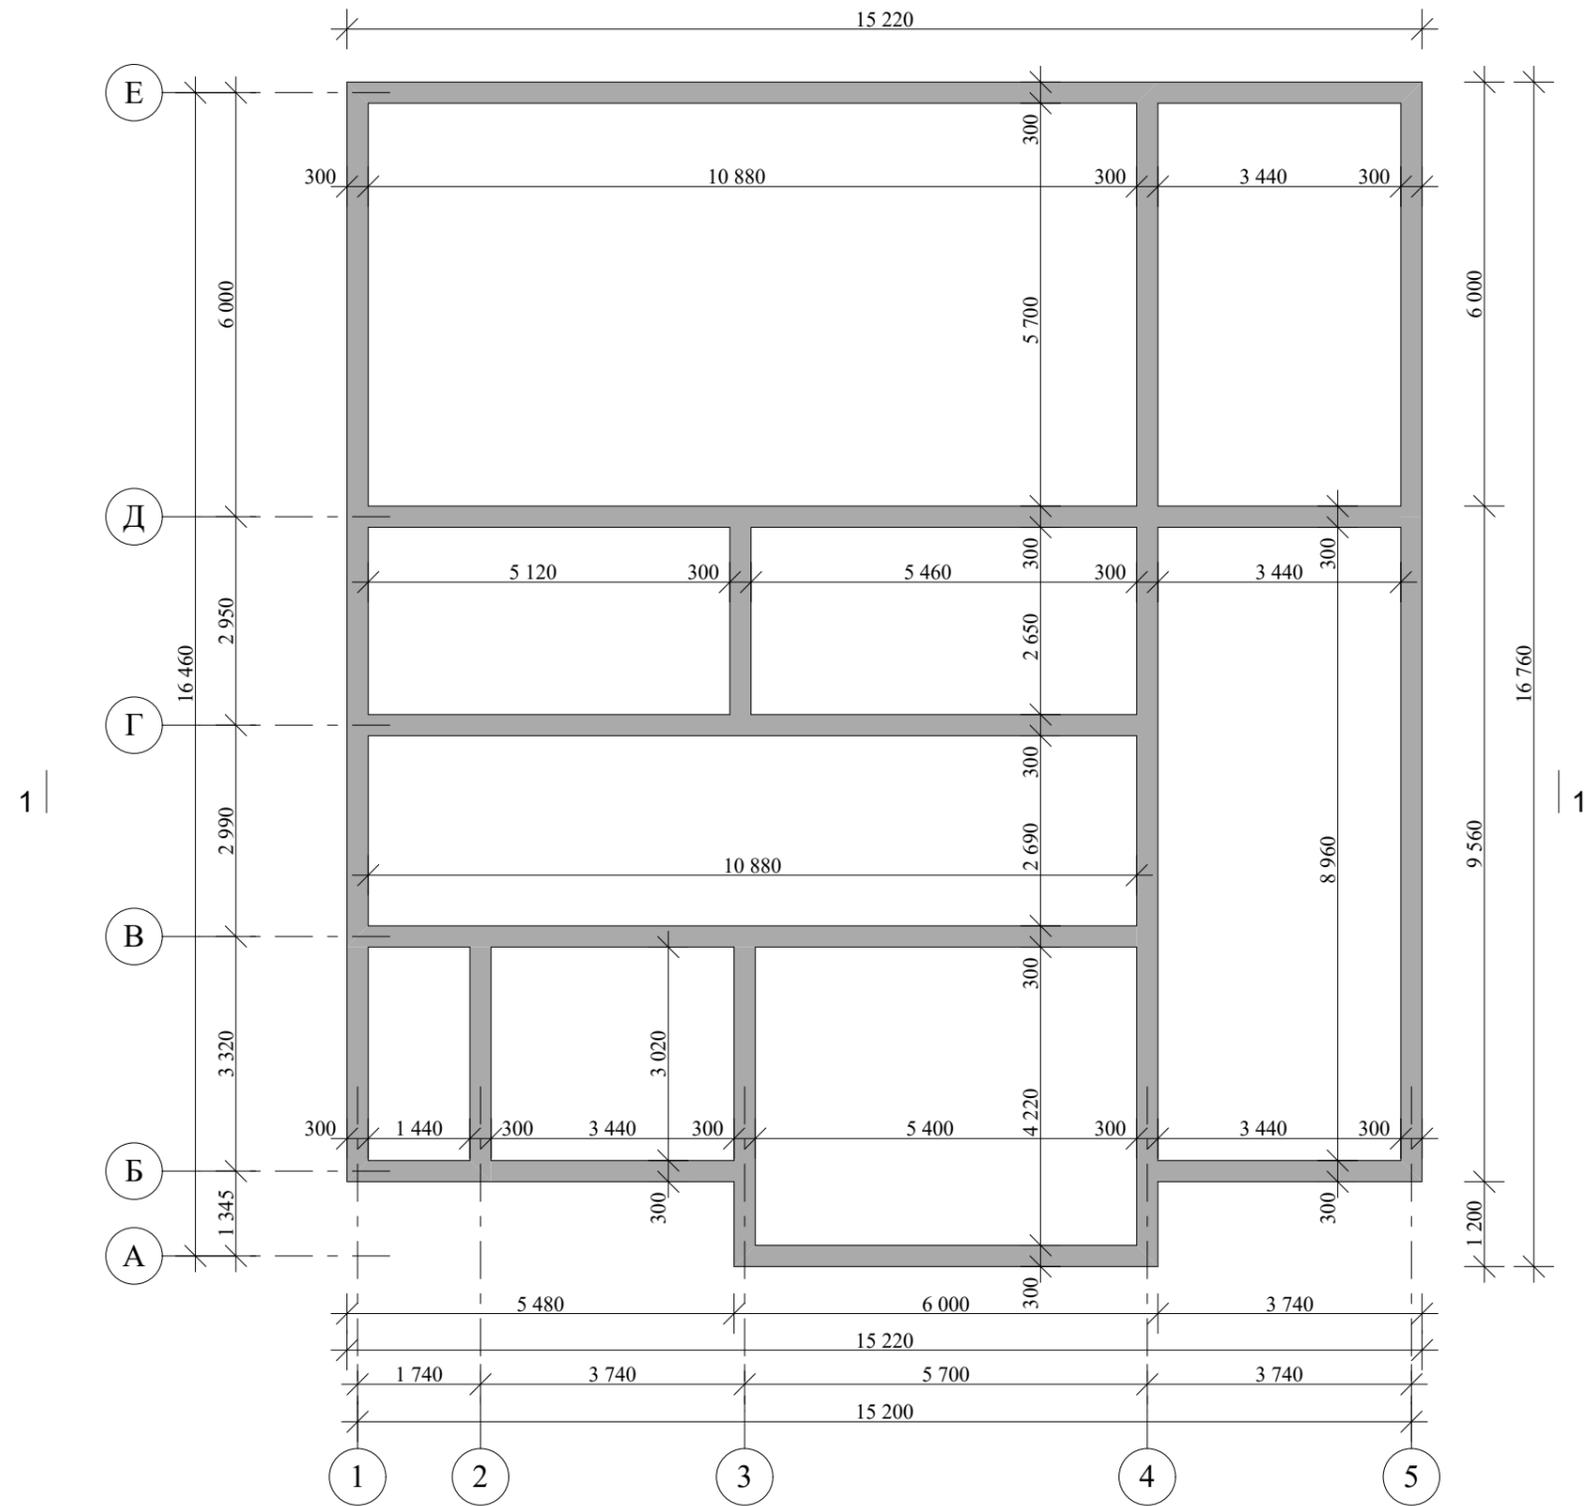

					Индивидуальный жилой дом		
Изм.	Лист	№Докум.	Подпись	Дата			
					Стадия	Лист	Листов
Архитектор	Гридасов				Э.П.		
					План фундаментов М 1:100		

План 1-го этажа М 1:100

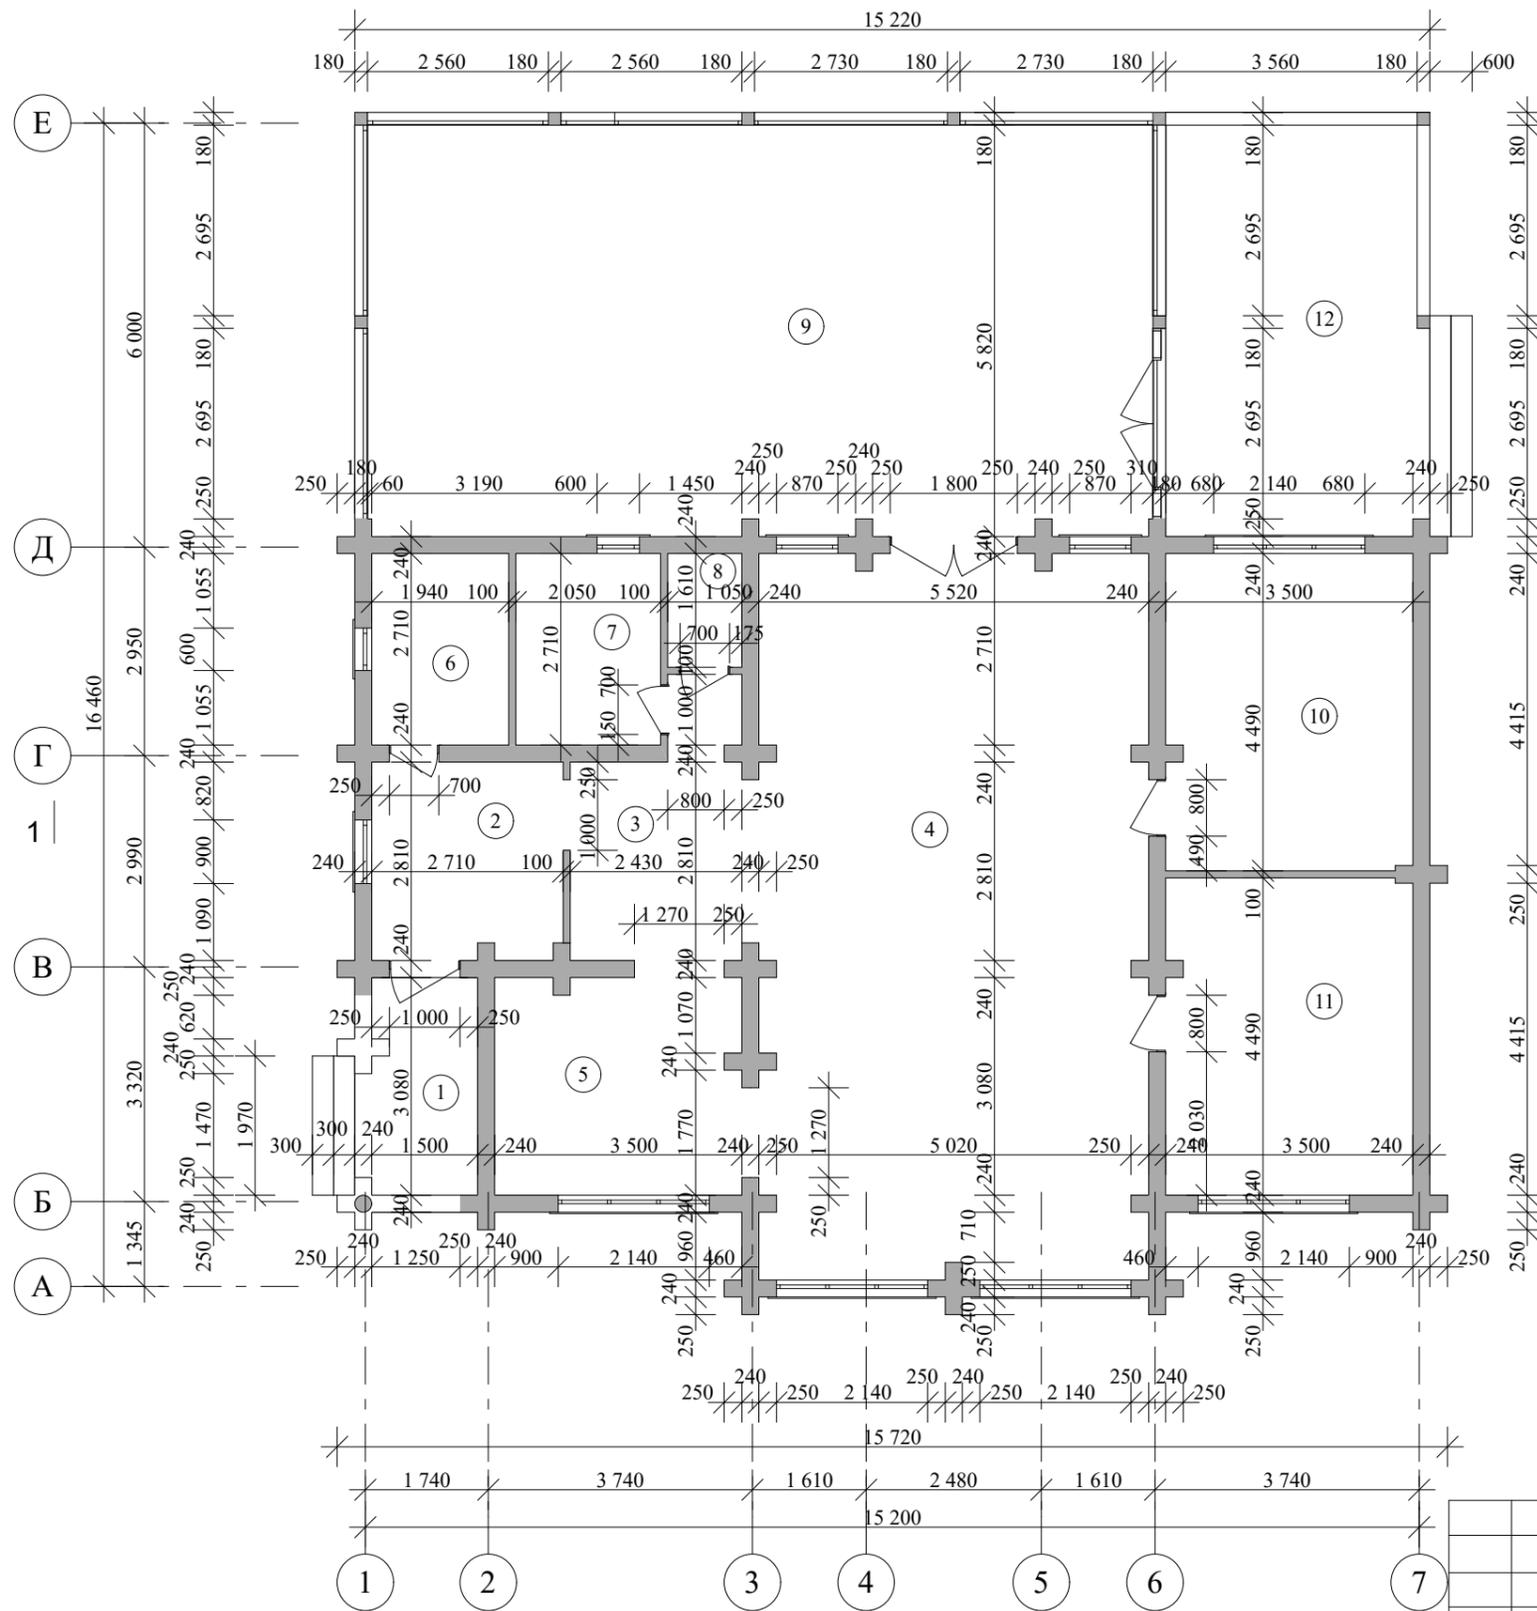


Экспликация помещений 1-го этажа

№ П/П	Наименование	Площадь м ²	Примечания
1	Крыльцо	4,62	
2	Тамбур	7,52	
3	Холл	8,62	
4	Гостиная	56,21	
5	Кухня-столовая	10,66	
6	Котельная	5,20	
7	Ванная	5,56	
8	С/узел	1,69	
9	Зимний сад	64,37	
10	Спальня	15,64	
11	Спальня	15,64	
12	Терраса	22,44	
Итого по первому этажу:		218,17	


				Индивидуальный жилой дом		
Изм.	Лист	№Докум.	Подпись	Дата		
					Стадия	Лист
Архитектор	Гридасов				Э.П.	Листов
					План 1-го этажа М1:100, Экспликация помещений 1-го этажа	

План кровли М 1:100

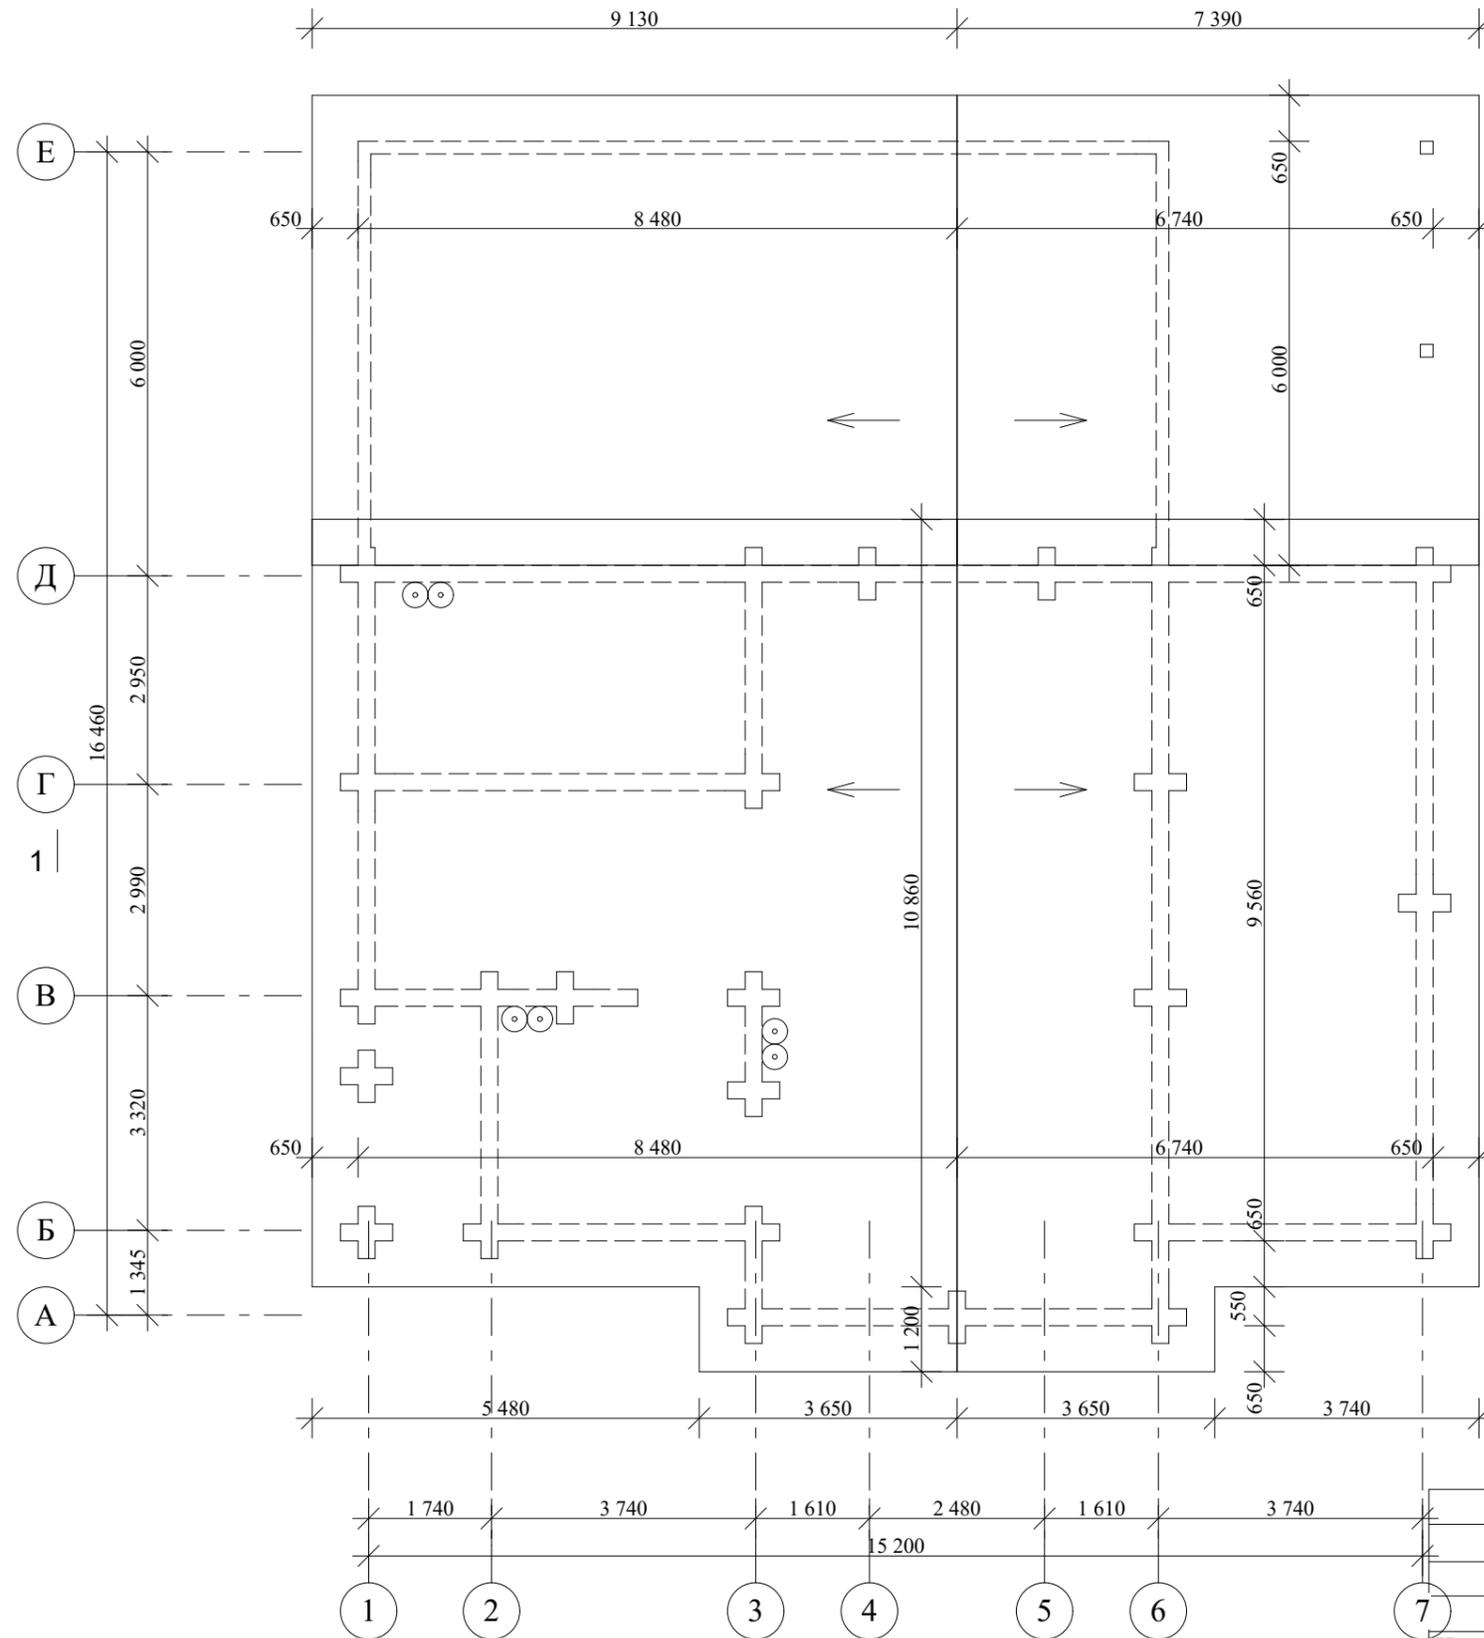


				Индивидуальный жилой дом			
Изм.	Лист	№Докум.	Подпись	Дата	Стадия	Лист	Листов
					Э.П.		
Архитектор Гридасов					План кровли М 1:100		

Разрез 1-1 М 1:100

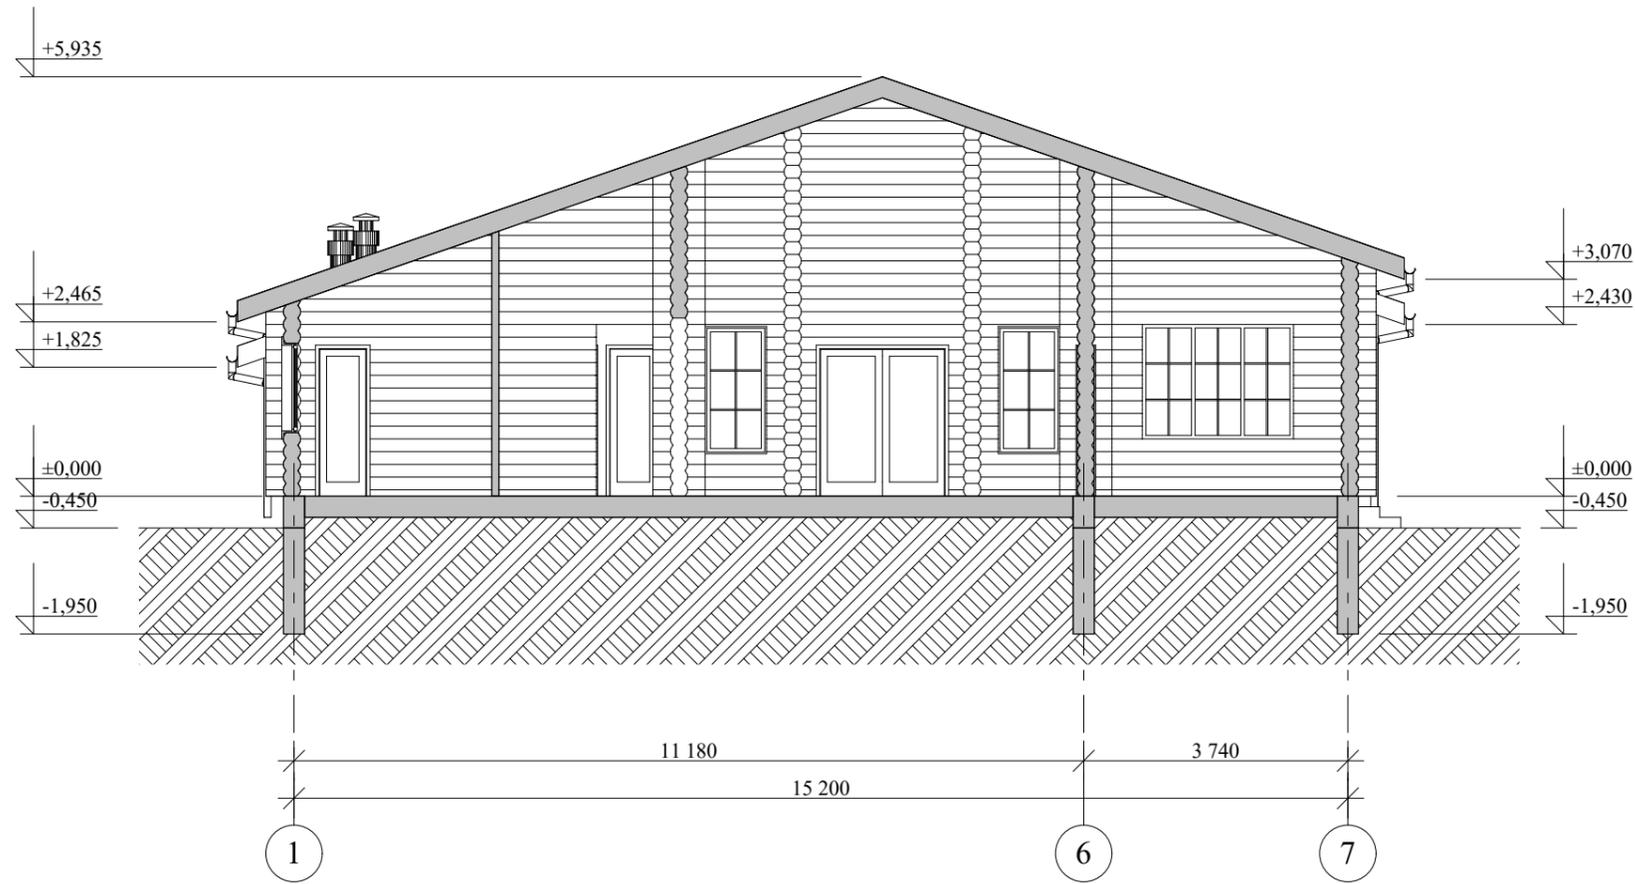


					Индивидуальный жилой дом		
Изм.	Лист	№Докум.	Подпись	Дата			
					Стадия	Лист	Листов
Архитектор	Гридасов				Э.П.		
					Разрез 1-1 М 1:100		

Фасад 1-7 М 1:100

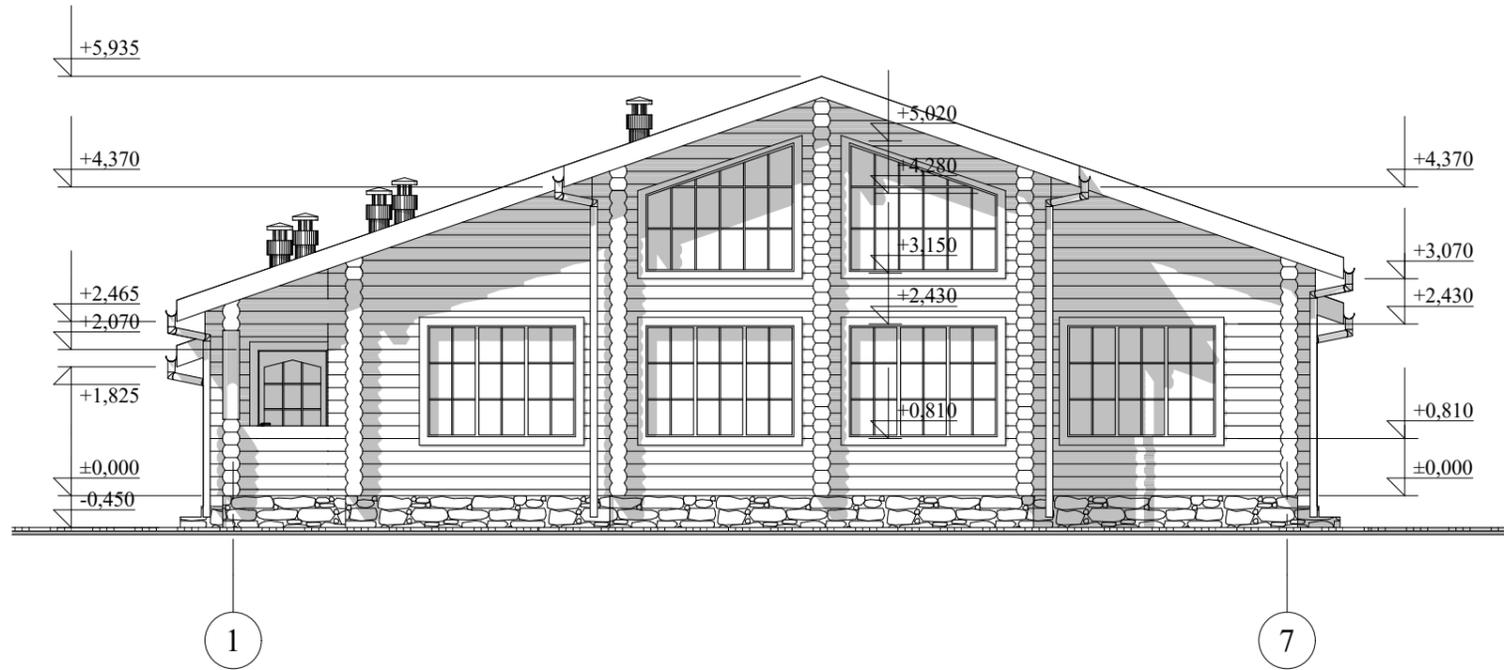

Фасад 7-1 М 1:100

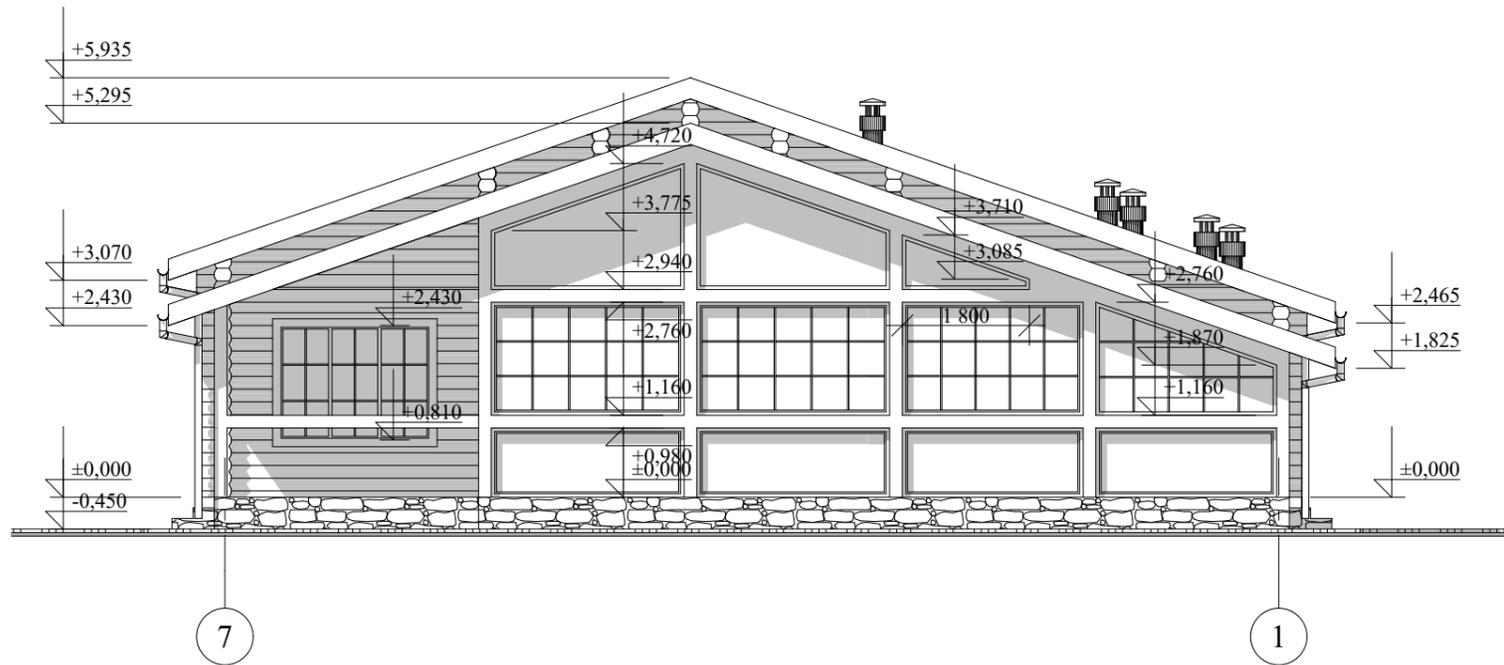


				Индивидуальный жилой дом		
Изм.	Лист	№Докум.	Подпись	Дата		
					Стадия	Лист
					Э.П.	Листов
Архитектор				Гридасов		
					Фасад 1-7 М 1:100	
					Фасад 7-1 М 1:100	

Фасад А-Е М 1:100



Фасад Е-А М 1:100

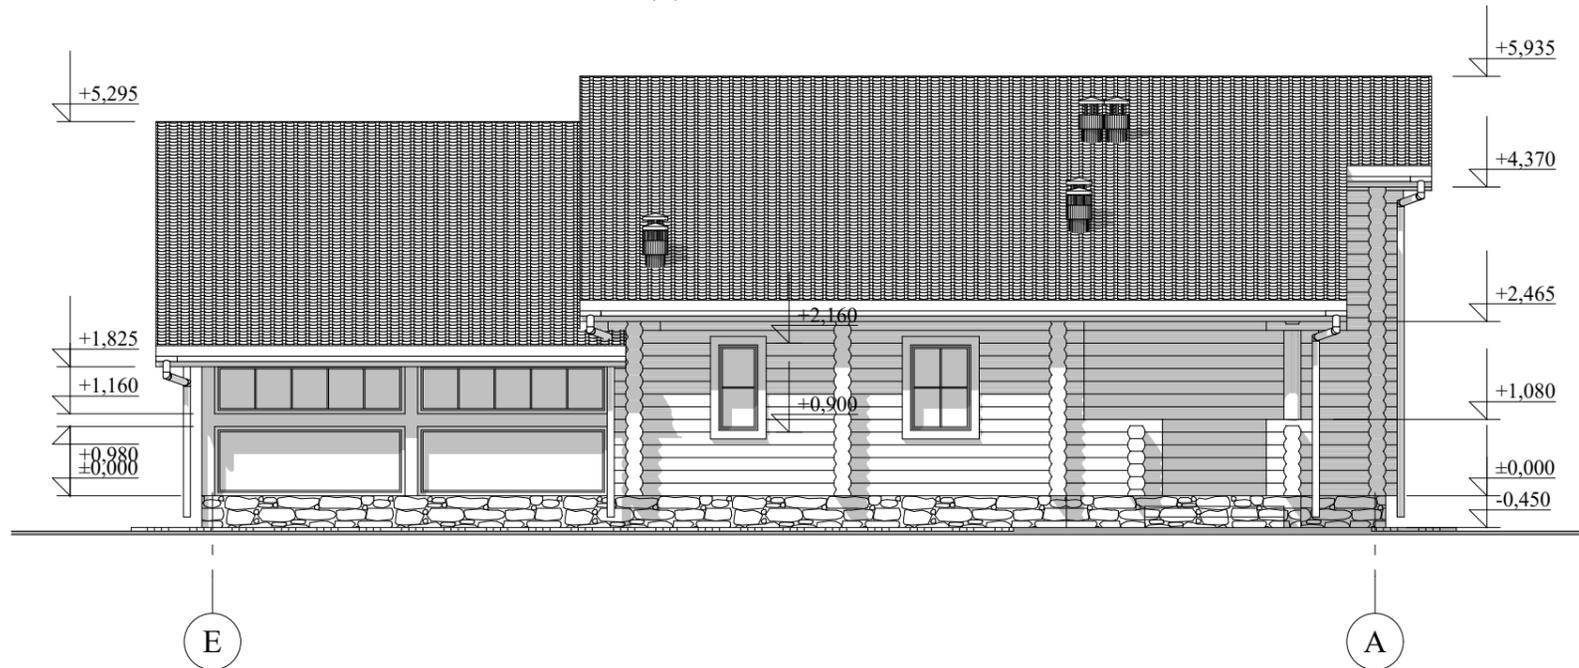

					Индивидуальный жилой дом		
Изм.	Лист	№Докум.	Подпись	Дата			
					Э.П.		
Архитектор	Гридасов				Фасад А-Е М 1:100 Фасад Е-А М 1:100		

Перспектива



					Индивидуальный жилой дом		
Изм.	Лист	№Докум.	Подпись	Дата			
Архитектор	Гридасов				Э.П.		
					Перспектива		