

Российская Федерация. Белгородская область



тел.: 8 (800) 707-29-17
+7 (4722) 37-29-17, +7 (910) 737-29-17
www.svoymdom.online, info@svoymdom.online


ЭСКИЗНЫЙ ПРОЕКТ ИНДИВИДУАЛЬНЫЙ ЖИЛОЙ ДОМ



Разработал: Гридасов Р.Н.
Проверил: Гридасов Р.Н.


г. Белгород

План фундаментов М 1:100

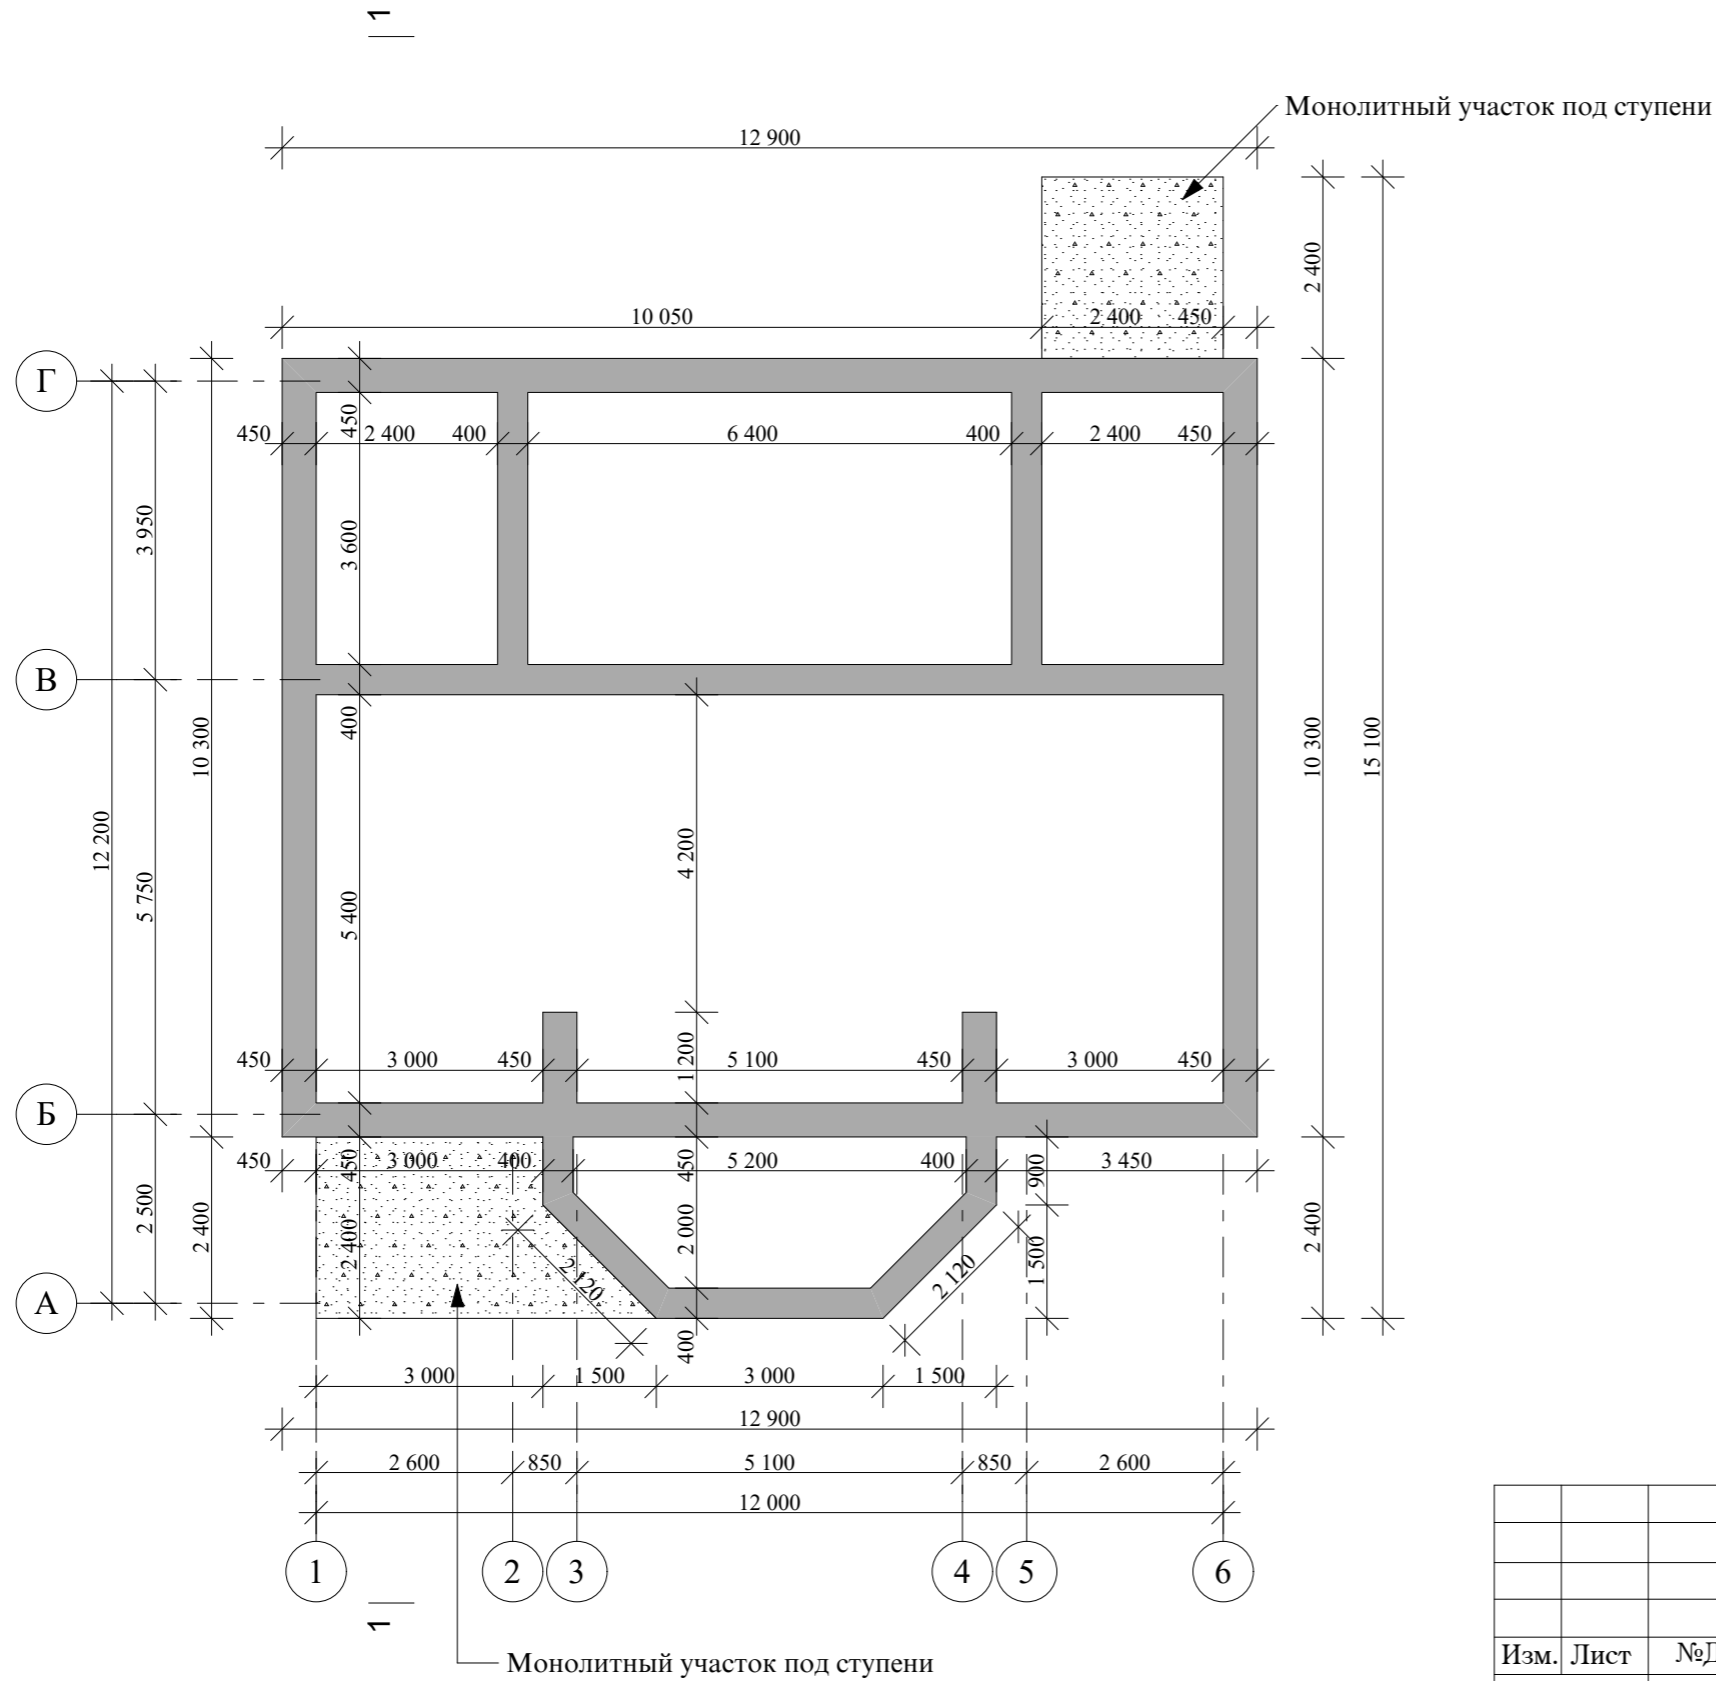

					Индивидуальный жилой дом		
Изм.	Лист	№Докум.	Подпись	Дата			
					Э.П.		
Архитектор Гридасов					План фундаментов М 1:100		

План 1-го этажа М 1:100

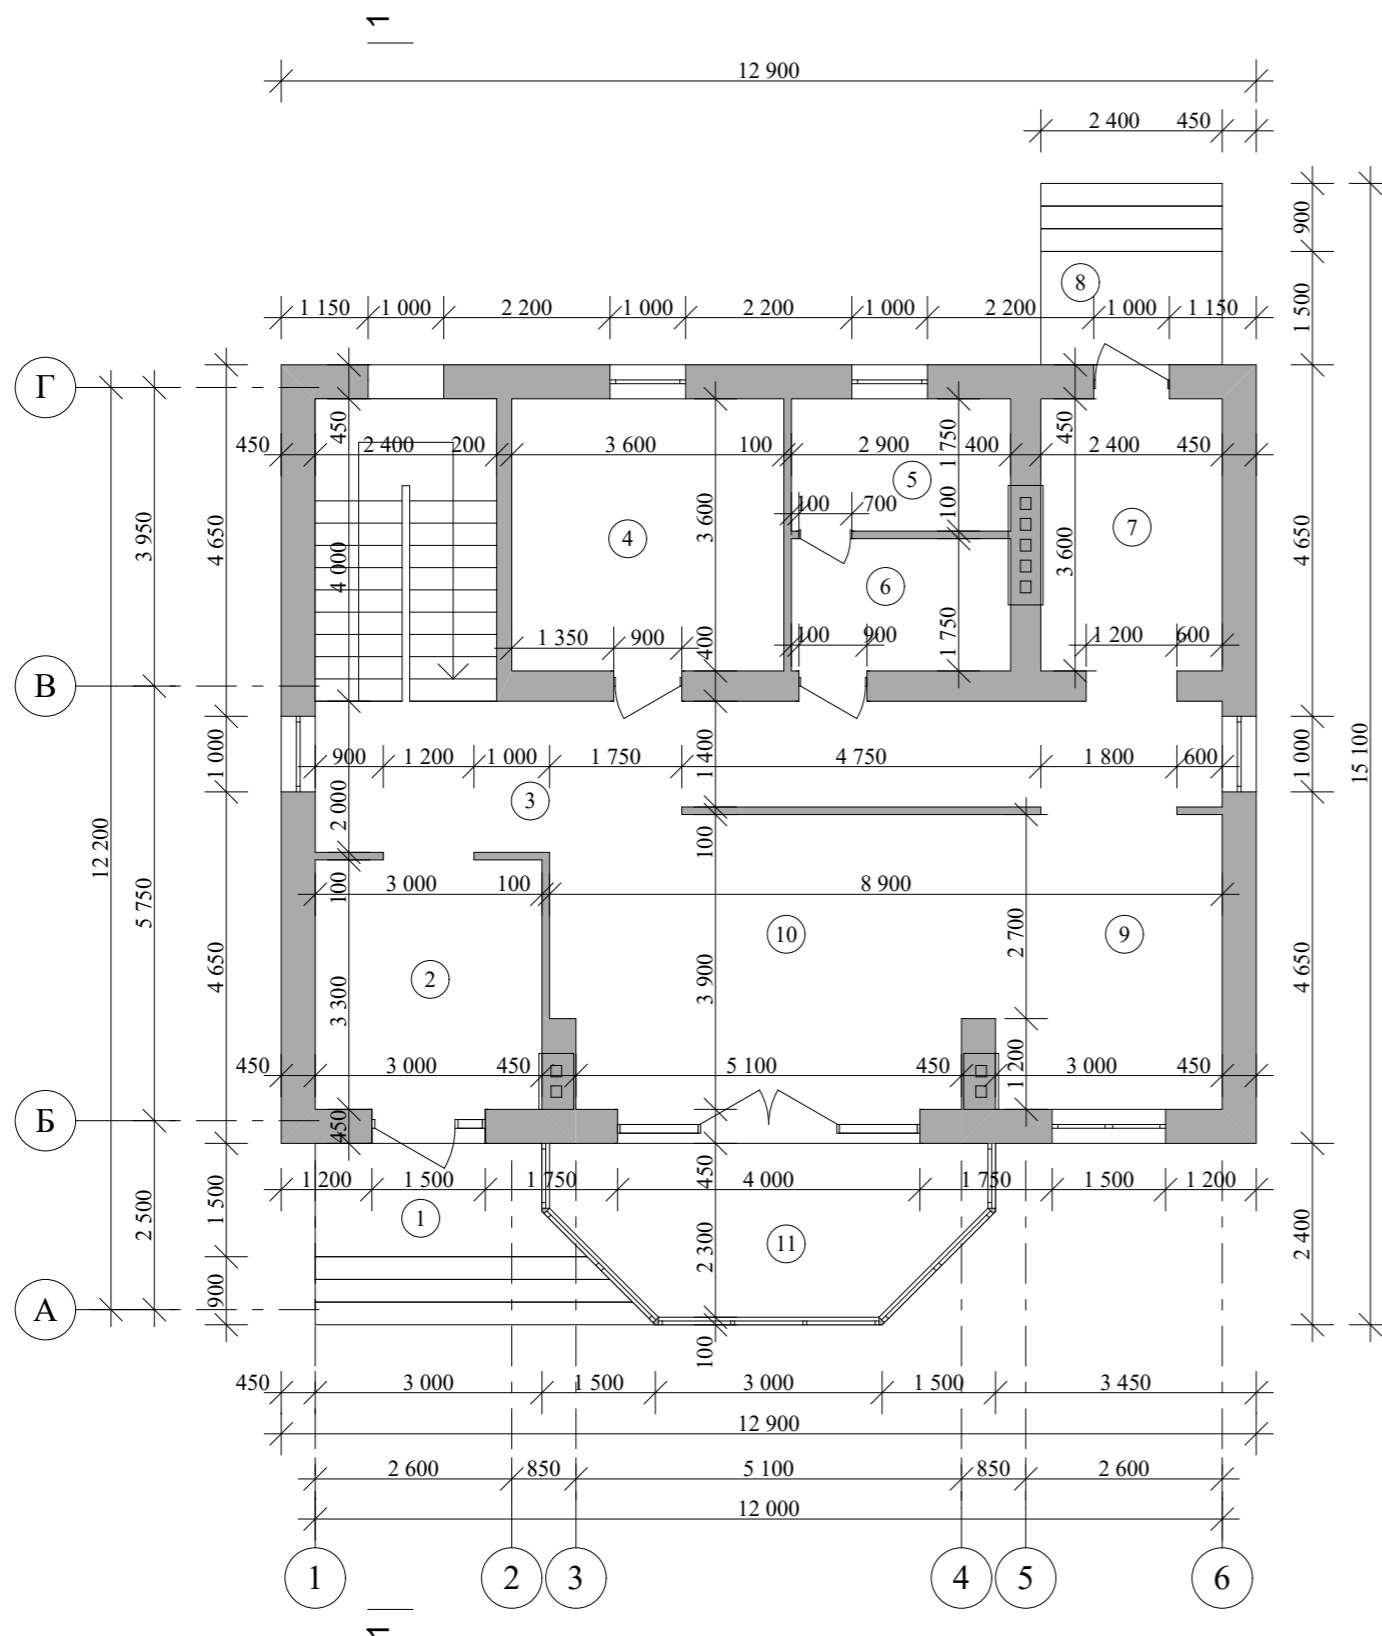


Экспликация помещений 1-го этажа

№ П/П	Наименование	Площадь м ²	Примечания
1	Крыльцо	4,68	
2	Прихожая	9,90	
3	Холл	28,87	
4	Кабинет	12,96	
5	Котельная	5,08	
6	Ванная	5,08	
7	Кухня	8,64	
8	Крыльцо	3,60	
9	Столовая	11,70	
10	Гостиная	21,61	
11	Терраса	11,26	
Итого по первому этажу:		123,38	


				Индивидуальный жилой дом		
Изм.	Лист	№Докум.	Подпись	Дата		
					Стадия	Лист
					Э.П.	Листов
Архитектор				Гридасов		
					План 1-го этажа М1:100, Экспликация помещений 1-го этажа	

План раскладки плит перекрытия 1-го этажа М 1:100

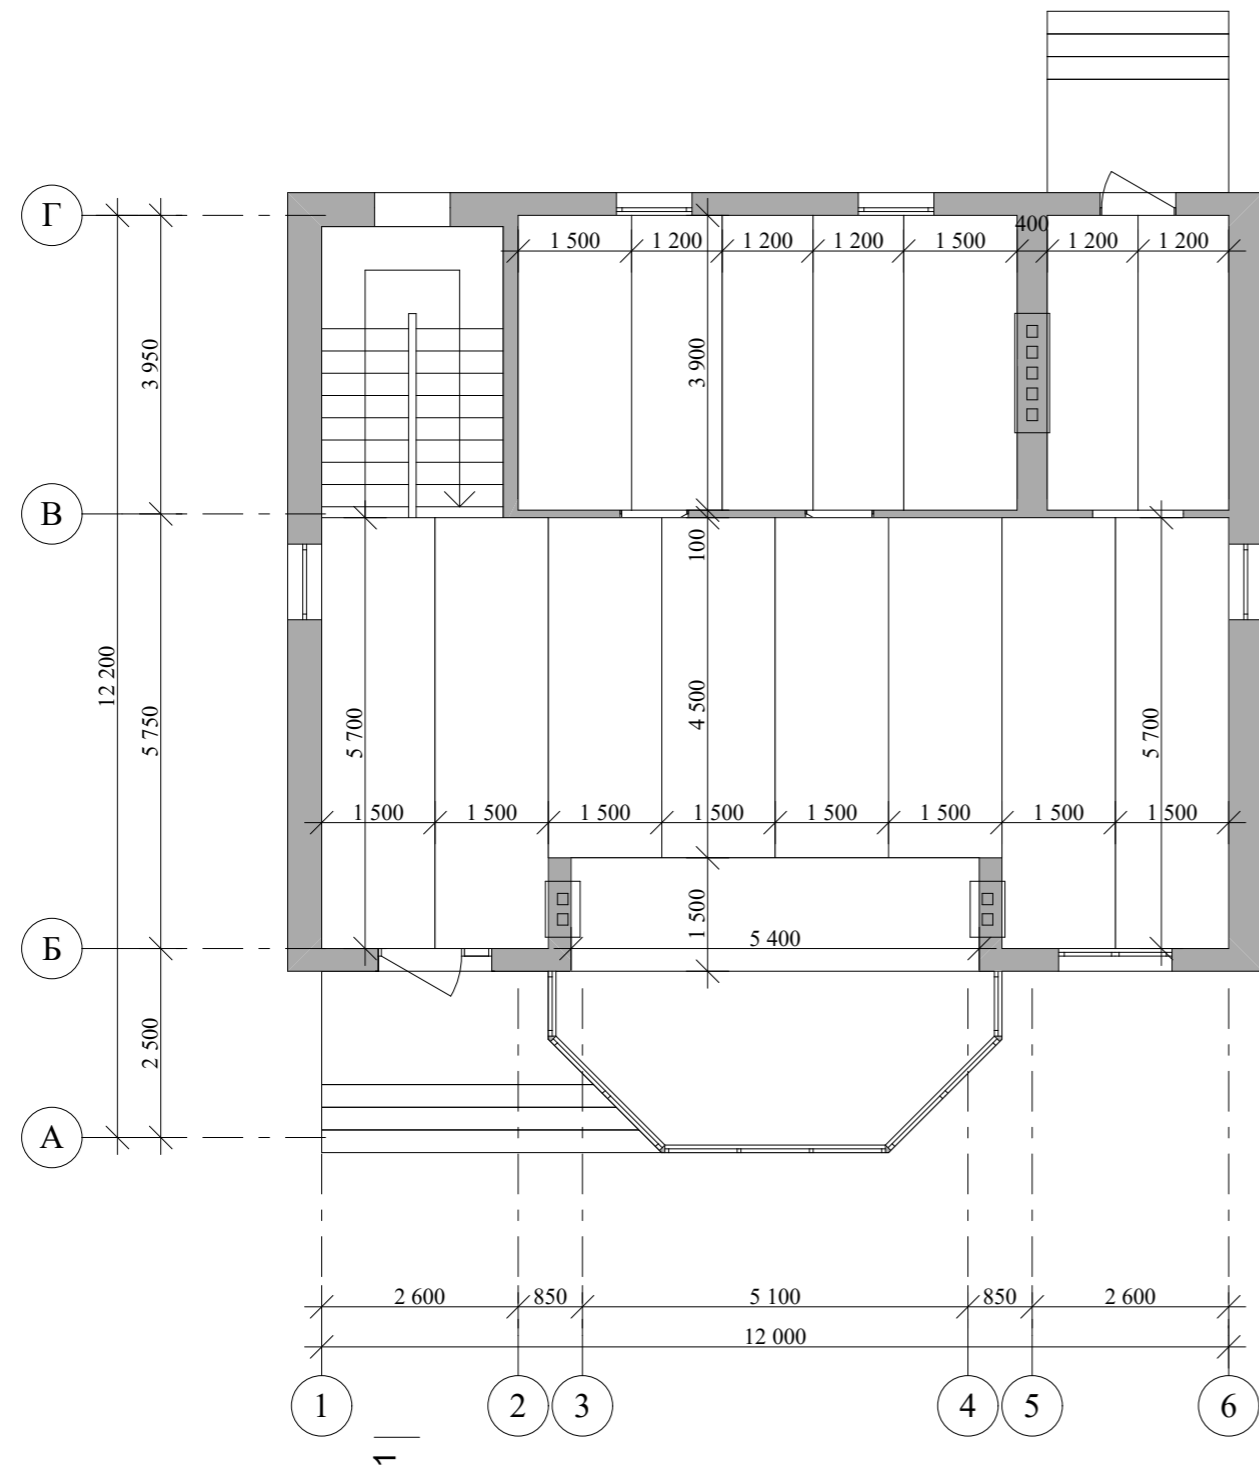

					Индивидуальный жилой дом		
Изм.	Лист	№Докум.	Подпись	Дата			
					Э.П.		
Архитектор	Гридасов				План раскладки плит перекрытия 1-го этажа М 1:100		

План 2-го этажа М 1:100

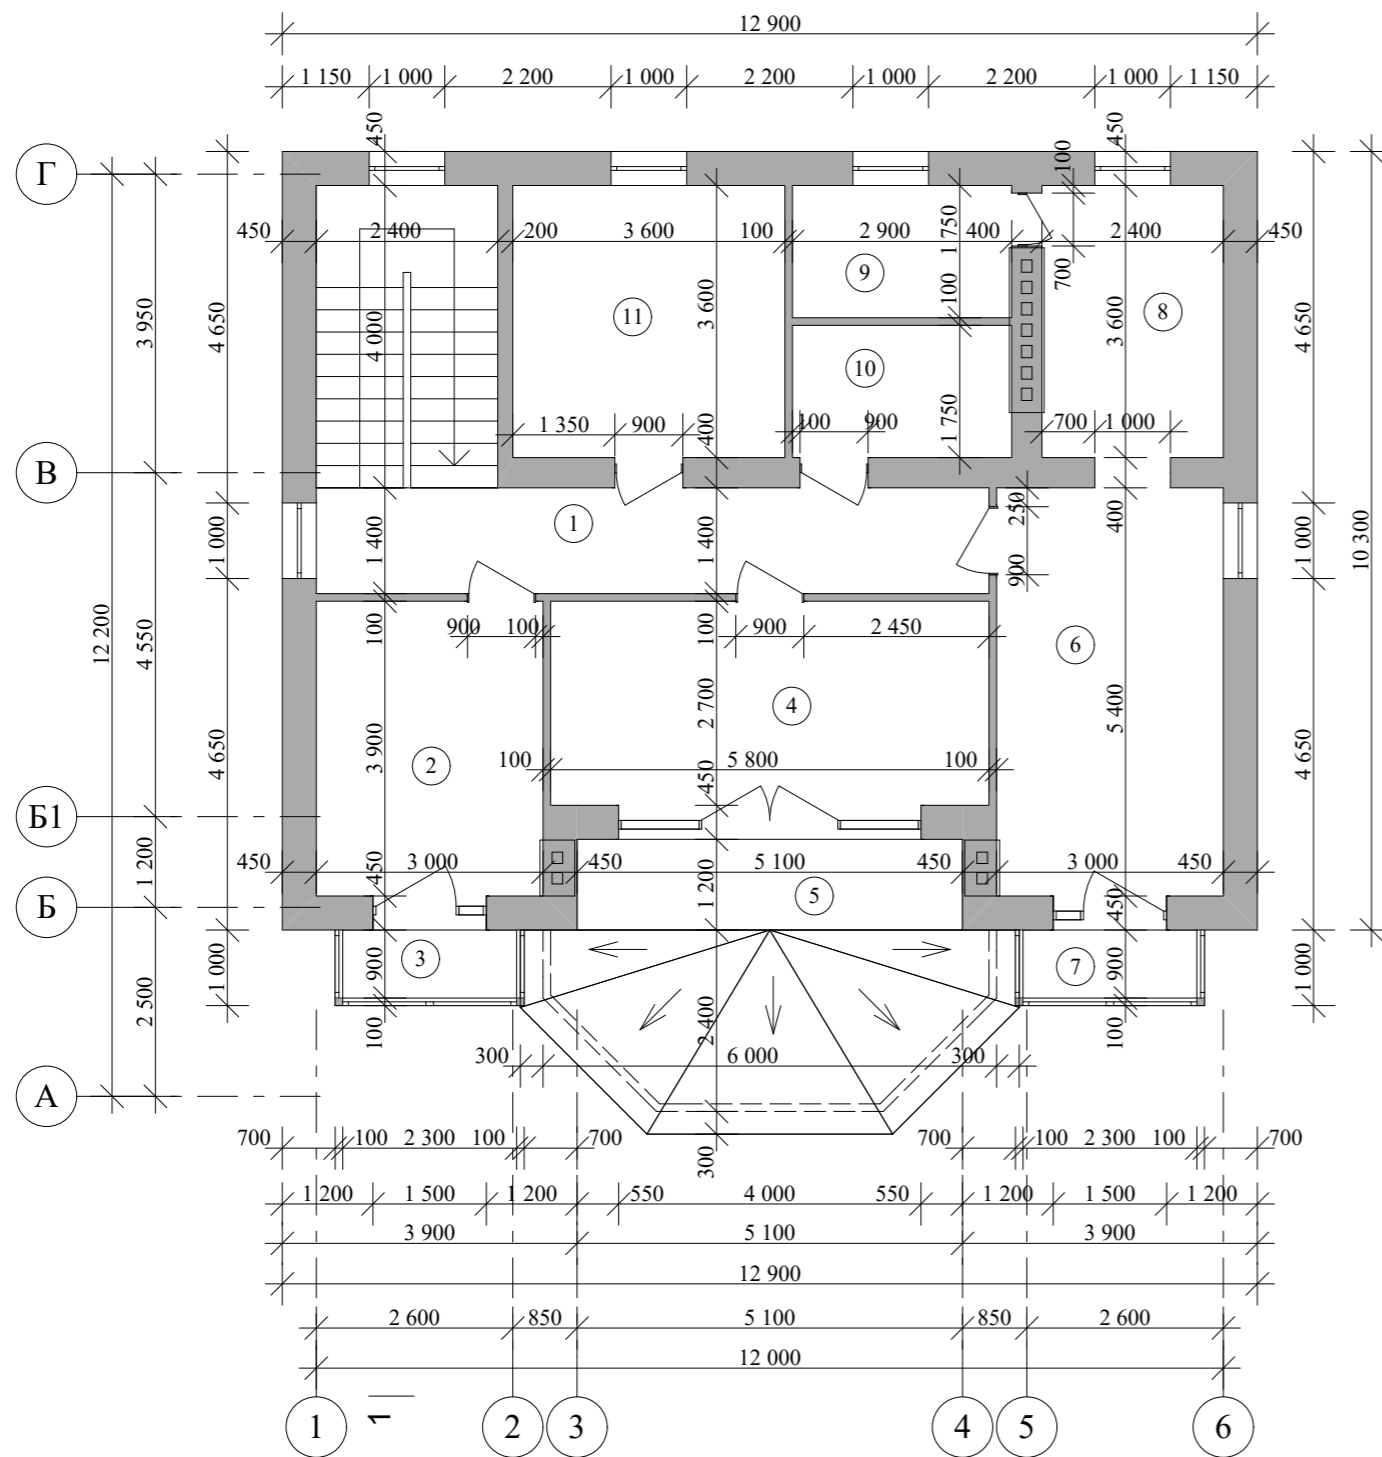


Экспликация помещений 2-го этажа

№ П/П	Наименование	Площадь м ²	Примечания
1	Холл	12,46	
2	Спальня	11,70	
3	Балкон	2,50	
4	Спальня	15,66	
5	Балкон	6,12	
6	Спальня	16,20	
7	Балкон	2,50	
8	Гардеробная	8,64	
9	Ванная	5,08	
10	Ванная	5,08	
11	Спальня	12,96	
Итого по второму этажу:		98,89	


				Индивидуальный жилой дом		
Изм.	Лист	№Докум.	Подпись	Дата		
					Стадия	Лист
					Э.П.	Листов
Архитектор				Гридасов		
				План 2-го этажа М1:100, Экспликация помещений 2-го этажа		

План кровли М 1:100

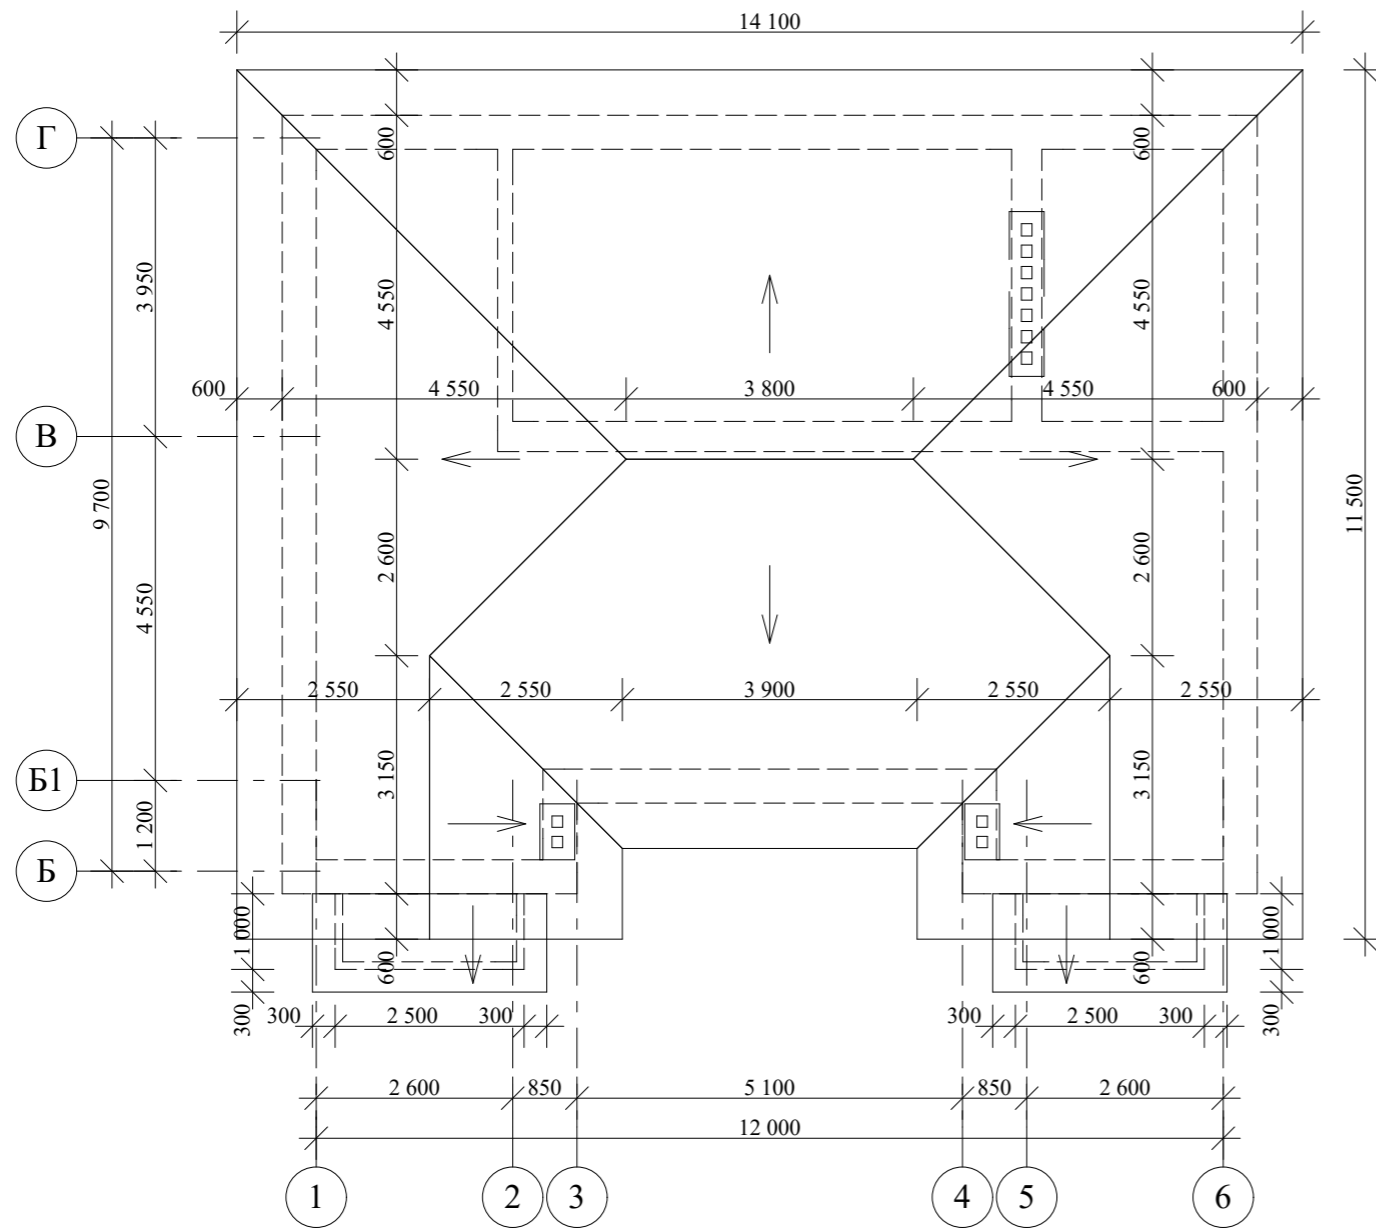

					Индивидуальный жилой дом		
Изм.	Лист	№Докум.	Подпись	Дата			
Архитектор	Гридасов				Э.П.		
					План кровли М 1:100		

Разрез 1-1 М 1:100

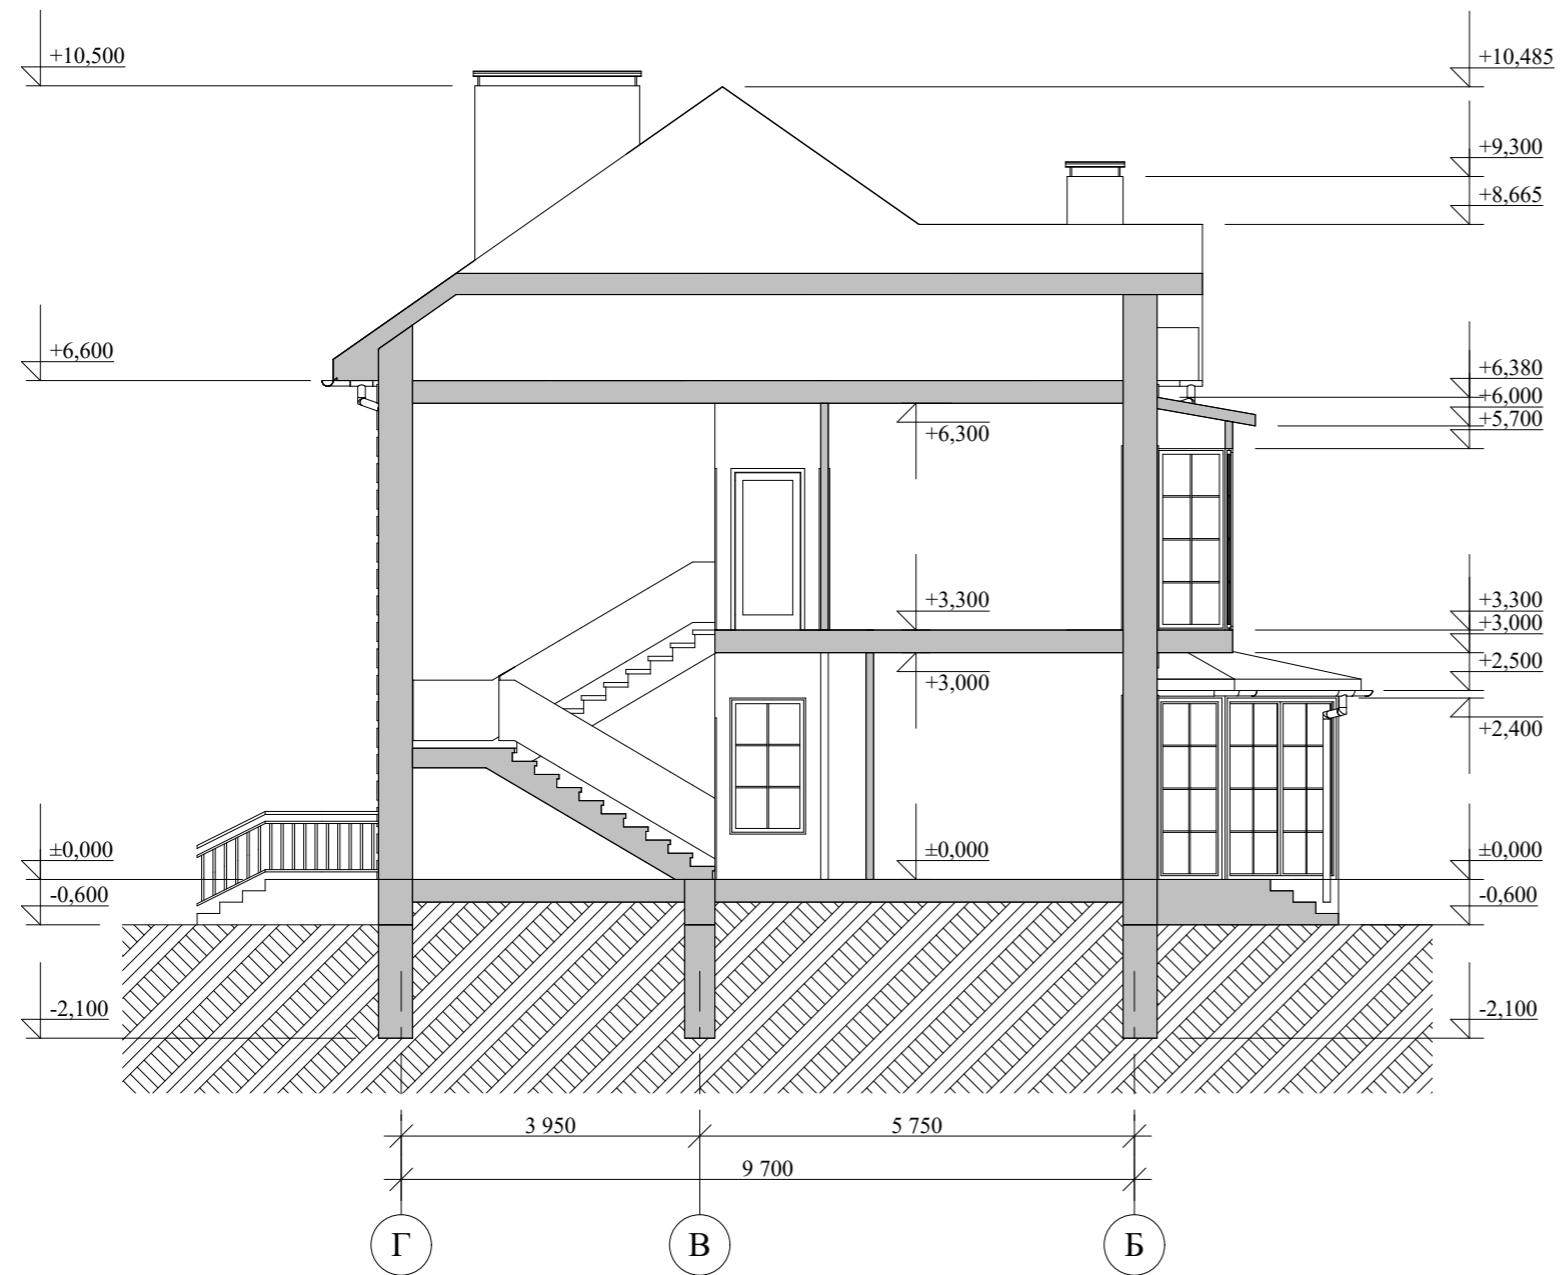


					Индивидуальный жилой дом		
Изм.	Лист	№Докум.	Подпись	Дата			
					Стадия	Лист	Листов
Архитектор	Гридасов				Э.П.		
					Разрез 1-1 М 1:100		

Фасад 1-6 М 1:100



Фасад 6-1 М 1:100

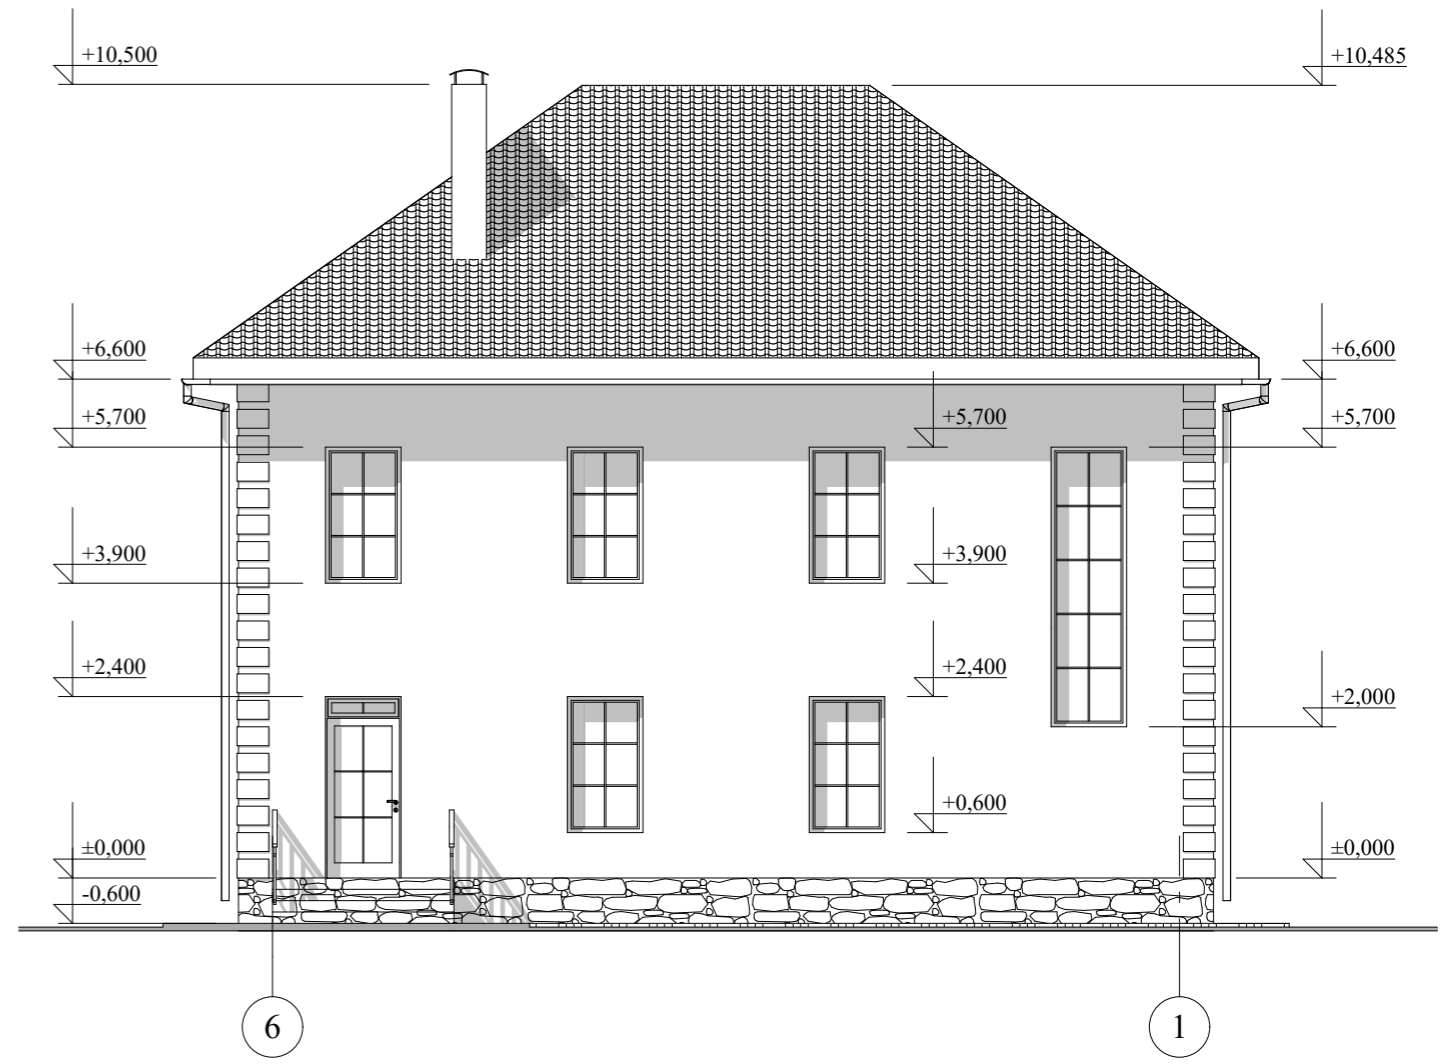

					Индивидуальный жилой дом		
Изм.	Лист	№Докум.	Подпись	Дата			
					Стадия	Лист	Листов
Архитектор	Гридасов				Э.П.		
					Фасад 1-6 М 1:100 Фасад 6-1 М 1:100		

Фасад А-Г М 1:100



Фасад Г-А М 1:100



					Индивидуальный жилой дом		
Изм.	Лист	№Докум.	Подпись	Дата			
					Стадия	Лист	Листов
Архитектор	Гридасов				Э.П.		
					Фасад А-Г М 1:100 Фасад Г-А М 1:100		

Перспектива



					Индивидуальный жилой дом		
Изм.	Лист	№Докум.	Подпись	Дата			
					Стадия	Лист	Листов
Архитектор	Гридасов				Э.П.		
					Перспектива		