

Российская Федерация. Белгородская область



тел.: 8 (800) 707-29-17
+7 (4722) 37-29-17, +7 (910) 737-29-17
www.svoymaxonline, info@svoymaxonline

ЭСКИЗНЫЙ ПРОЕКТ


Индивидуальный жилой дом



Разработал: Проскурина С.В.
Проверил: Гридасов Р.Н.


г. Белгород

План фундаментов М 1:100

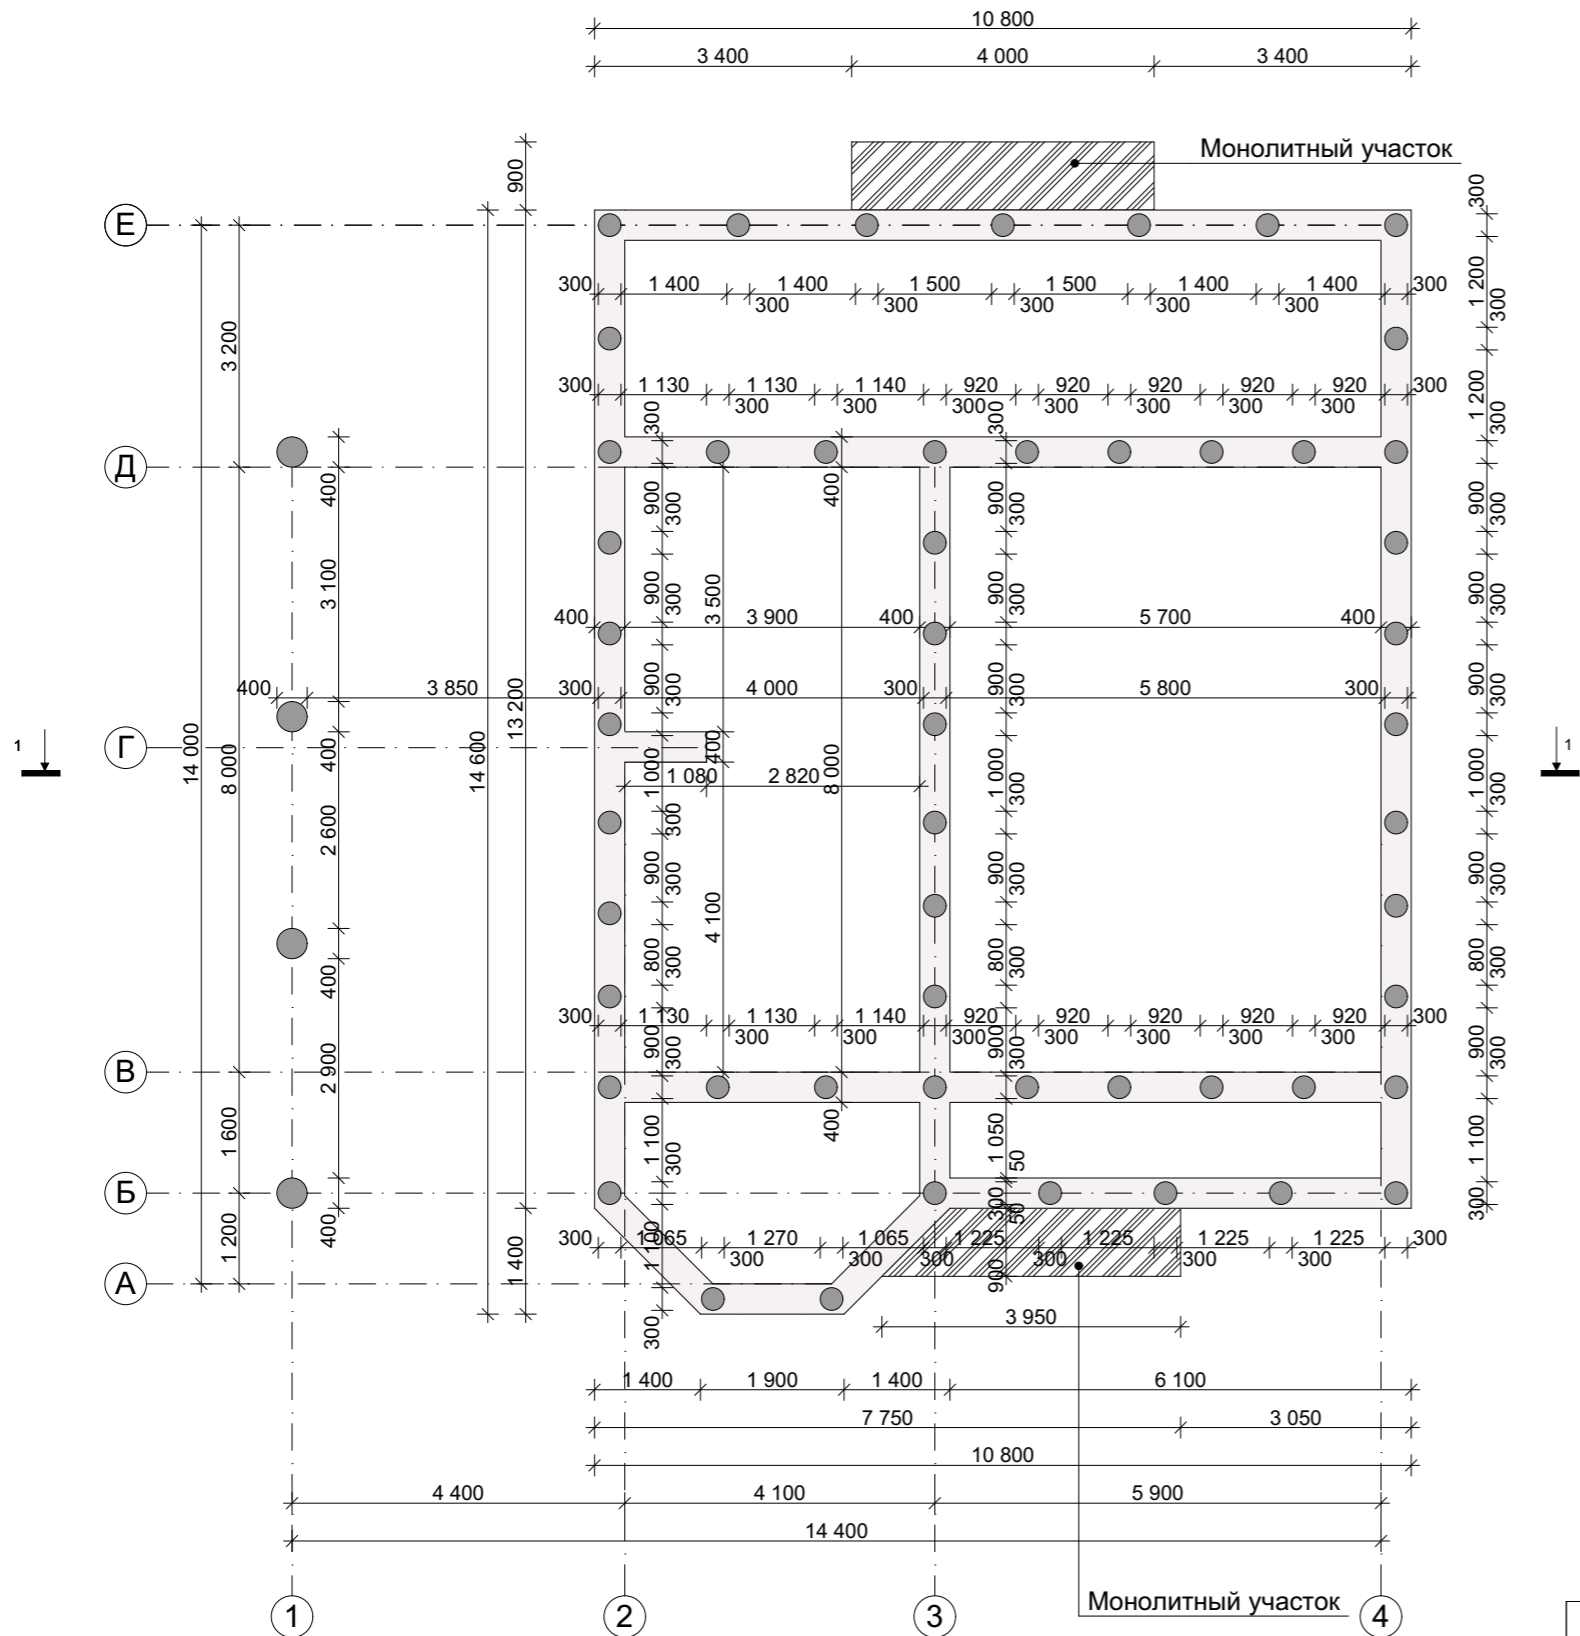

					Индивидуальный жилой дом			
Изм.	Лист	№ Докум.	Подпись	Дата				
						Стадия	Лист	Листов
						Э.П.		
Разработал	Проскурина С.В.							
Проверил	Гридасов Р.Н.							
					План фундаментов М 1:100			

План первого этажа М 1:100

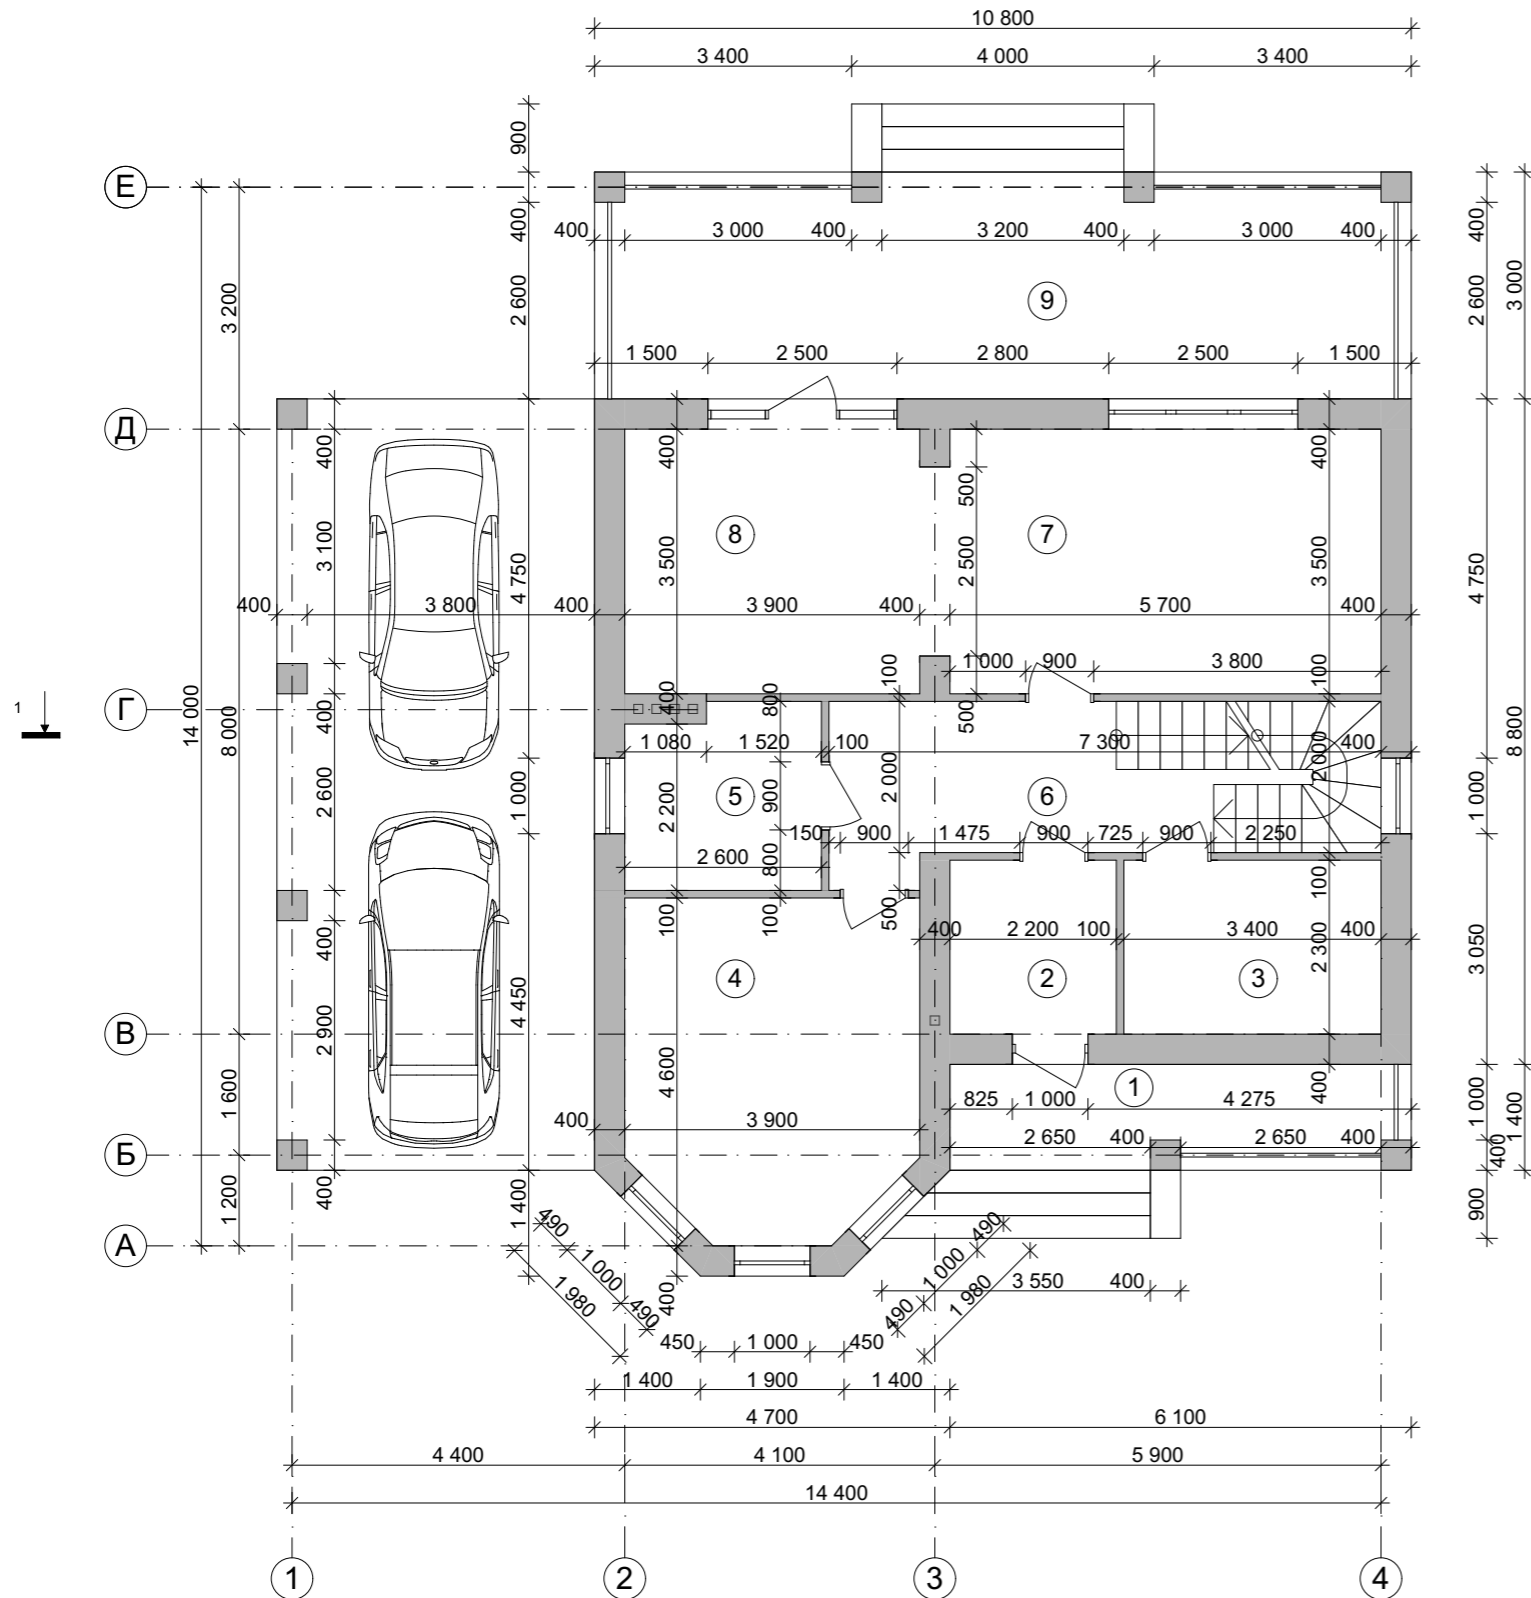


Экспликация помещений первого этажа

№ П/П	Наименование	Площадь м ²
1	Крыльцо	<u>8.54</u>
2	Тамбур	<u>5.06</u>
3	Ванная	<u>7.82</u>
4	Спальня	<u>16.59</u>
5	Котельная	<u>6.18</u>
6	Холл	<u>15.20</u>
7	Гостиная	<u>19.95</u>
8	Кухня	<u>13.65</u>
9	Терраса	<u>32.40</u>
Общая площадь первого этажа		<u>125.42</u>
Общая площадь дома		<u>204.29</u>

					Индивидуальный жилой дом			
Изм.	Лист	№ Докум.	Подпись	Дата				
						Стадия	Лист	Листов
Разработал	Проскурина С.В.					Э.П.		
Проверил	Гридасов Р.Н.							
					План первого этажа М 1:100, Экспликация к плану первого этажа			

План второго этажа М 1:100

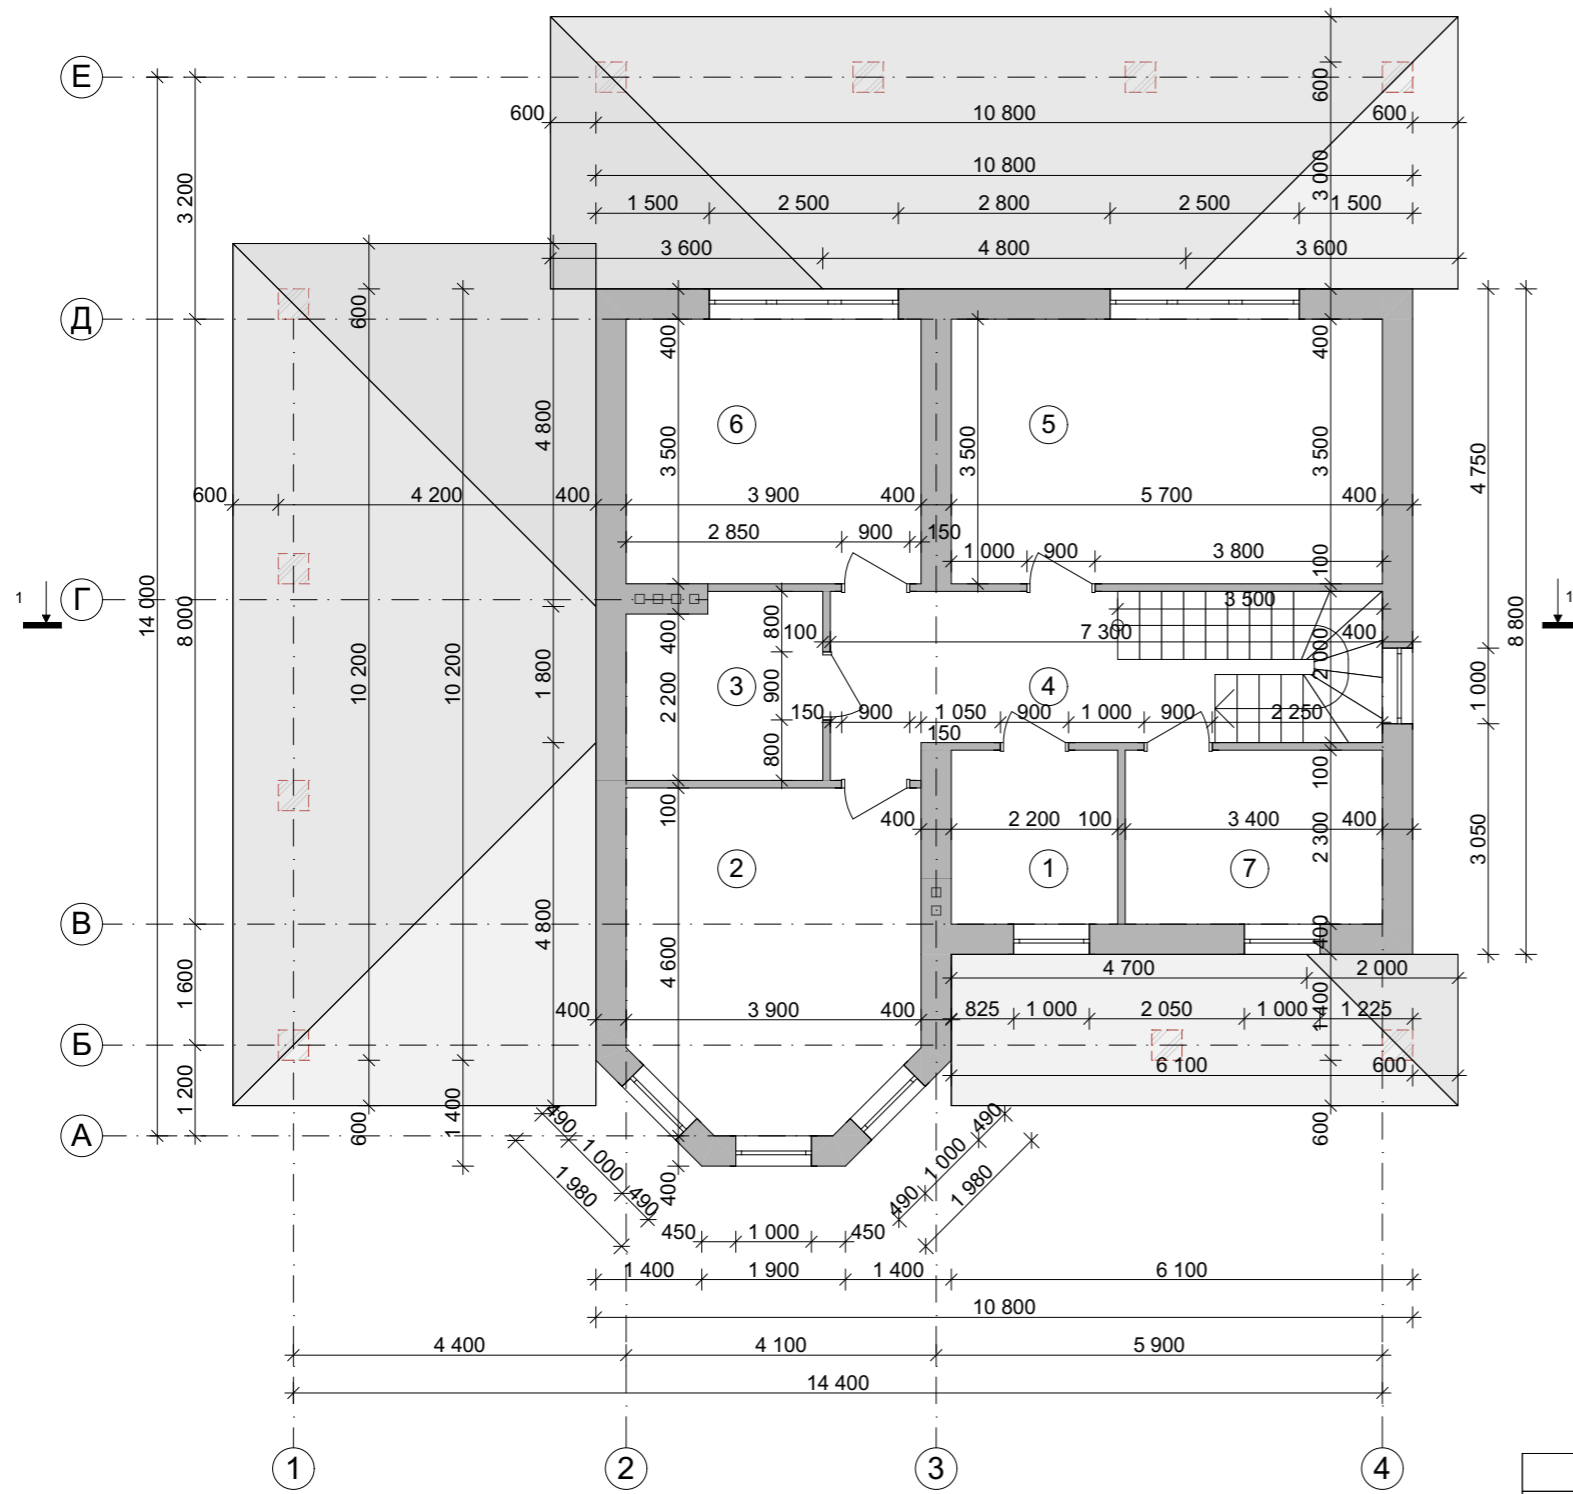


Экспликация помещений второго этажа

№ П/П	Наименование	Площадь м ²
1	Кабинет	<u>5.06</u>
2	Спальня	<u>16.59</u>
3	Гардеробная	<u>6.18</u>
4	Холл	<u>9.62</u>
5	Спальня	<u>19.95</u>
6	Спальня	<u>13.65</u>
7	Ванная	<u>7.82</u>
Общая площадь второго этажа		<u>78.87</u>
Общая площадь дома		<u>204.29</u>


					Индивидуальный жилой дом			
Изм.	Лист	№ Докум.	Подпись	Дата				
						Стадия	Лист	Листов
Разработал	Проскурина С.В.					Э.П.		
Проверил	Гридасов Р.Н.							
					План второго этажа М 1:100, Экспликация к плану второго этажа			

План кровли М 1:100

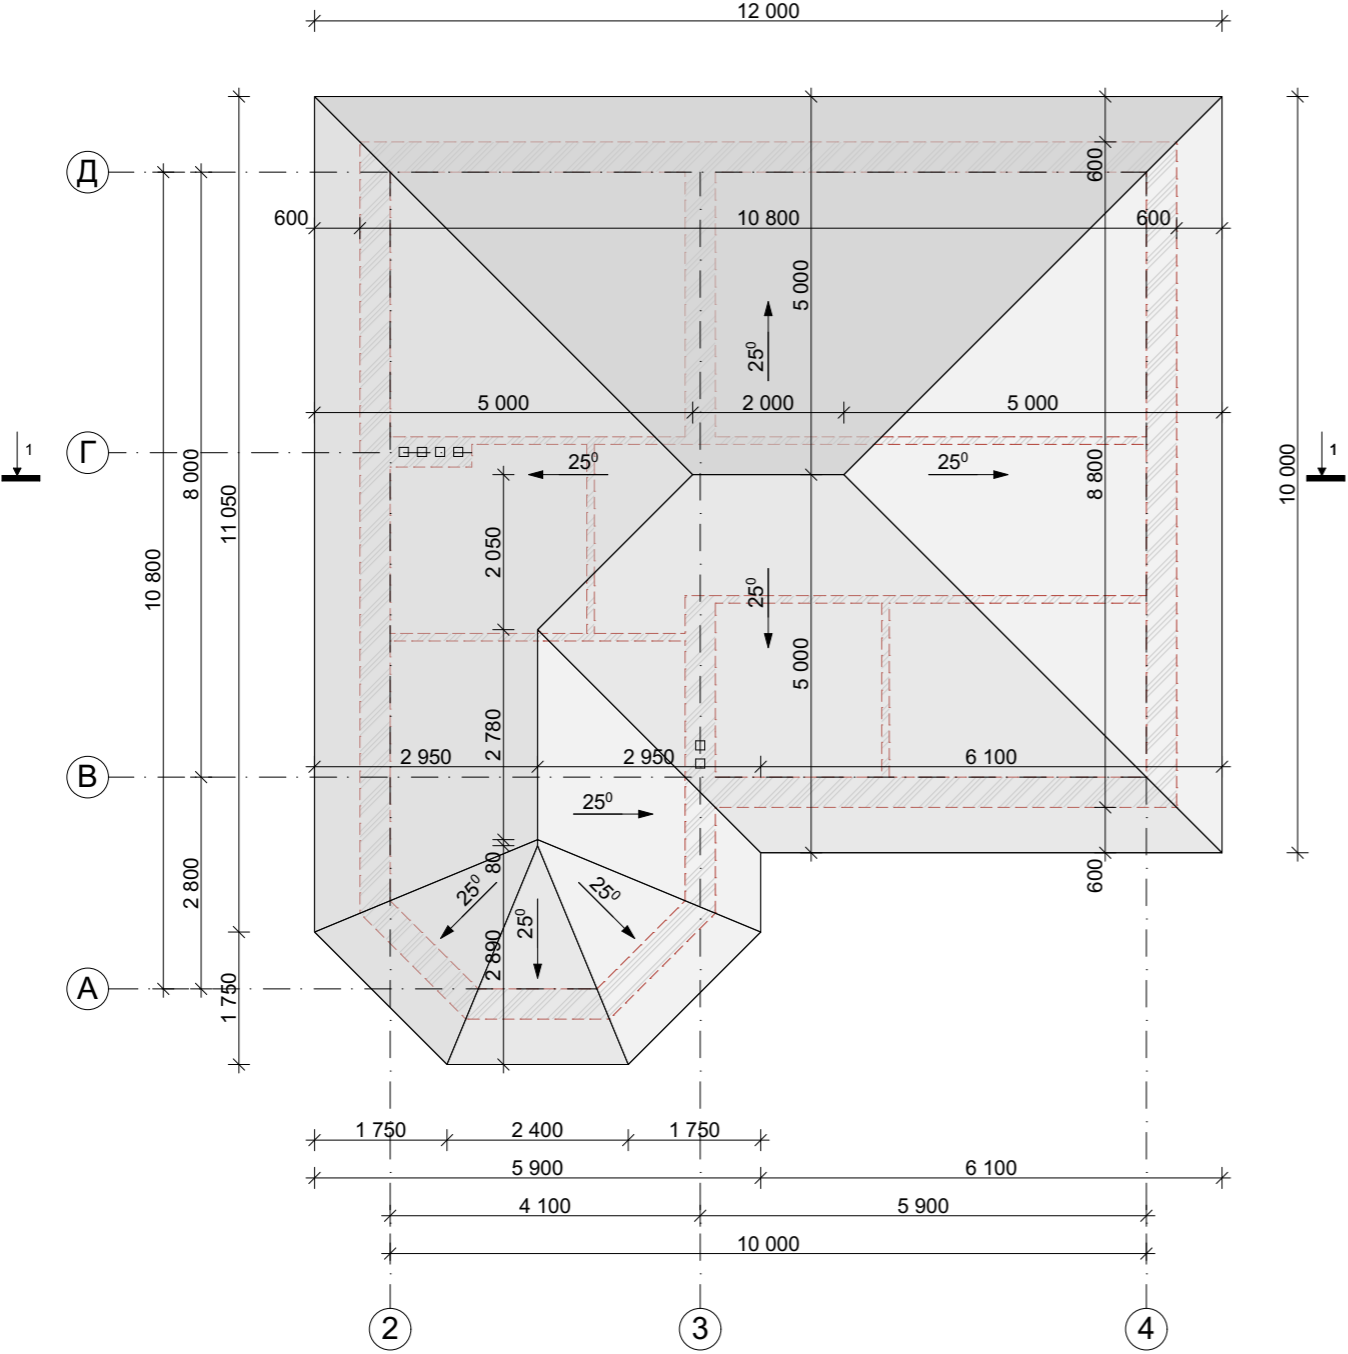

					Индивидуальный жилой дом		
Изм.	Лист	№ Докум.	Подпись	Дата			
					Э.П.		
Разработал	Проскурина С.В.				План кровли М 1:100		
Проверил	Гридасов Р.Н.						

Разрез 1-1 М 1:100

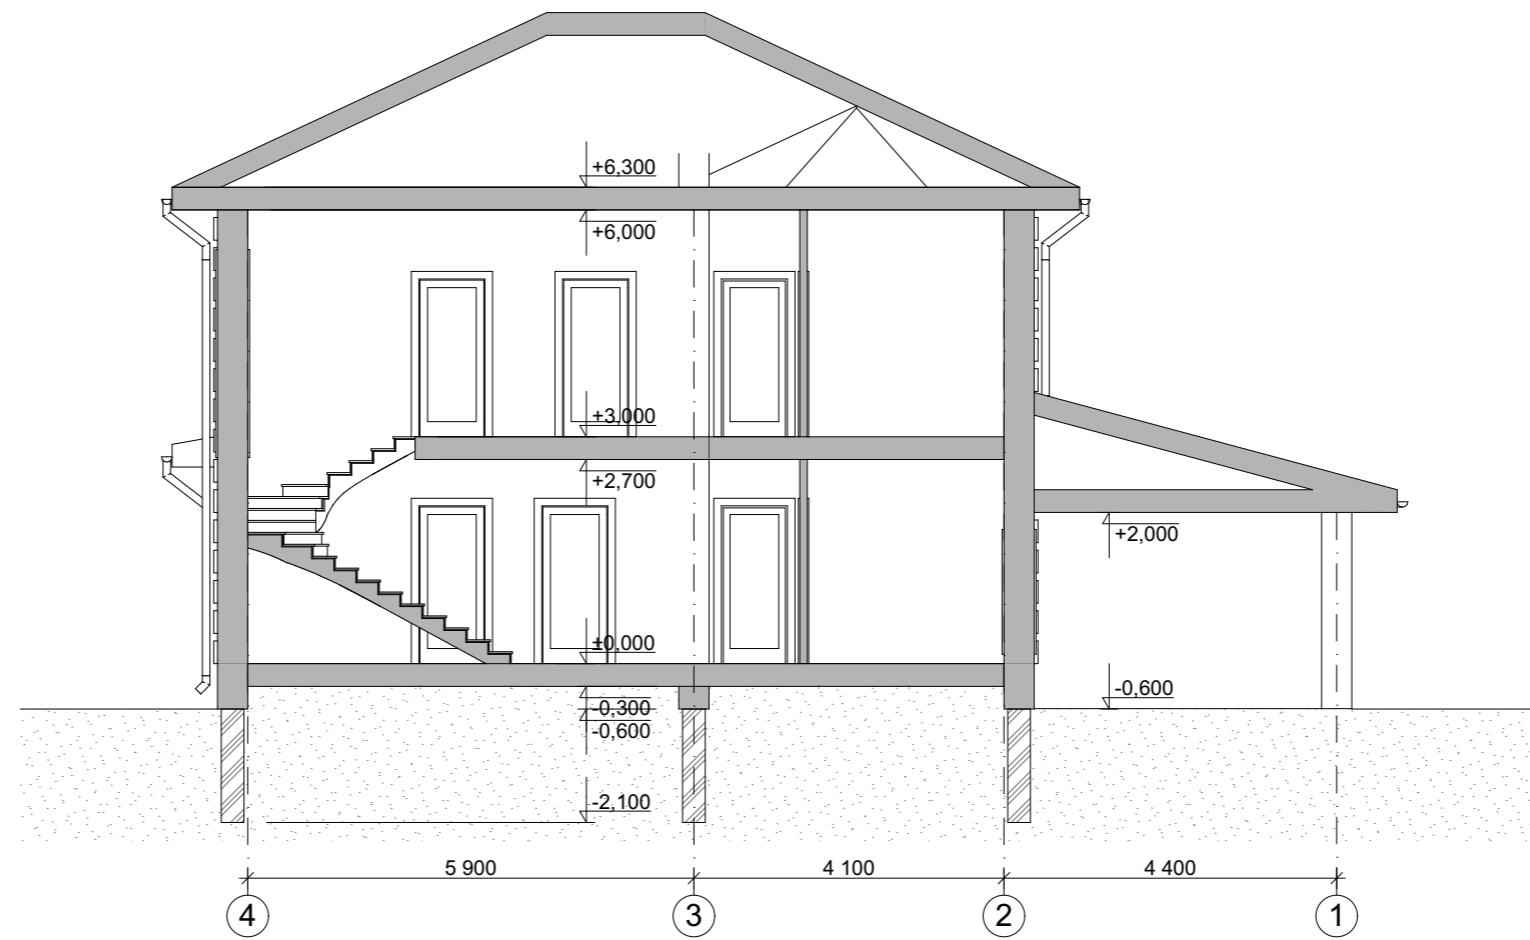

					Индивидуальный жилой дом		
Изм.	Лист	№ Докум.	Подпись	Дата			
					Э.П.		
Разработал	Проскурина С.В.				Разрез 1-1 М 1:100		
Проверил	Гридасов Р.Н.						

Фасад 1-4 М 1:100




Цветовое решение фасада



					Индивидуальный жилой дом		
Изм.	Лист	№ Докум.	Подпись	Дата			
					Э.П.		
Разработал	Проскурина С.В.				Фасад 1-4 М 1:100, Цветовое решение фасада		
Проверил	Гридасов Р.Н.						

Фасад А-Е М 1:100

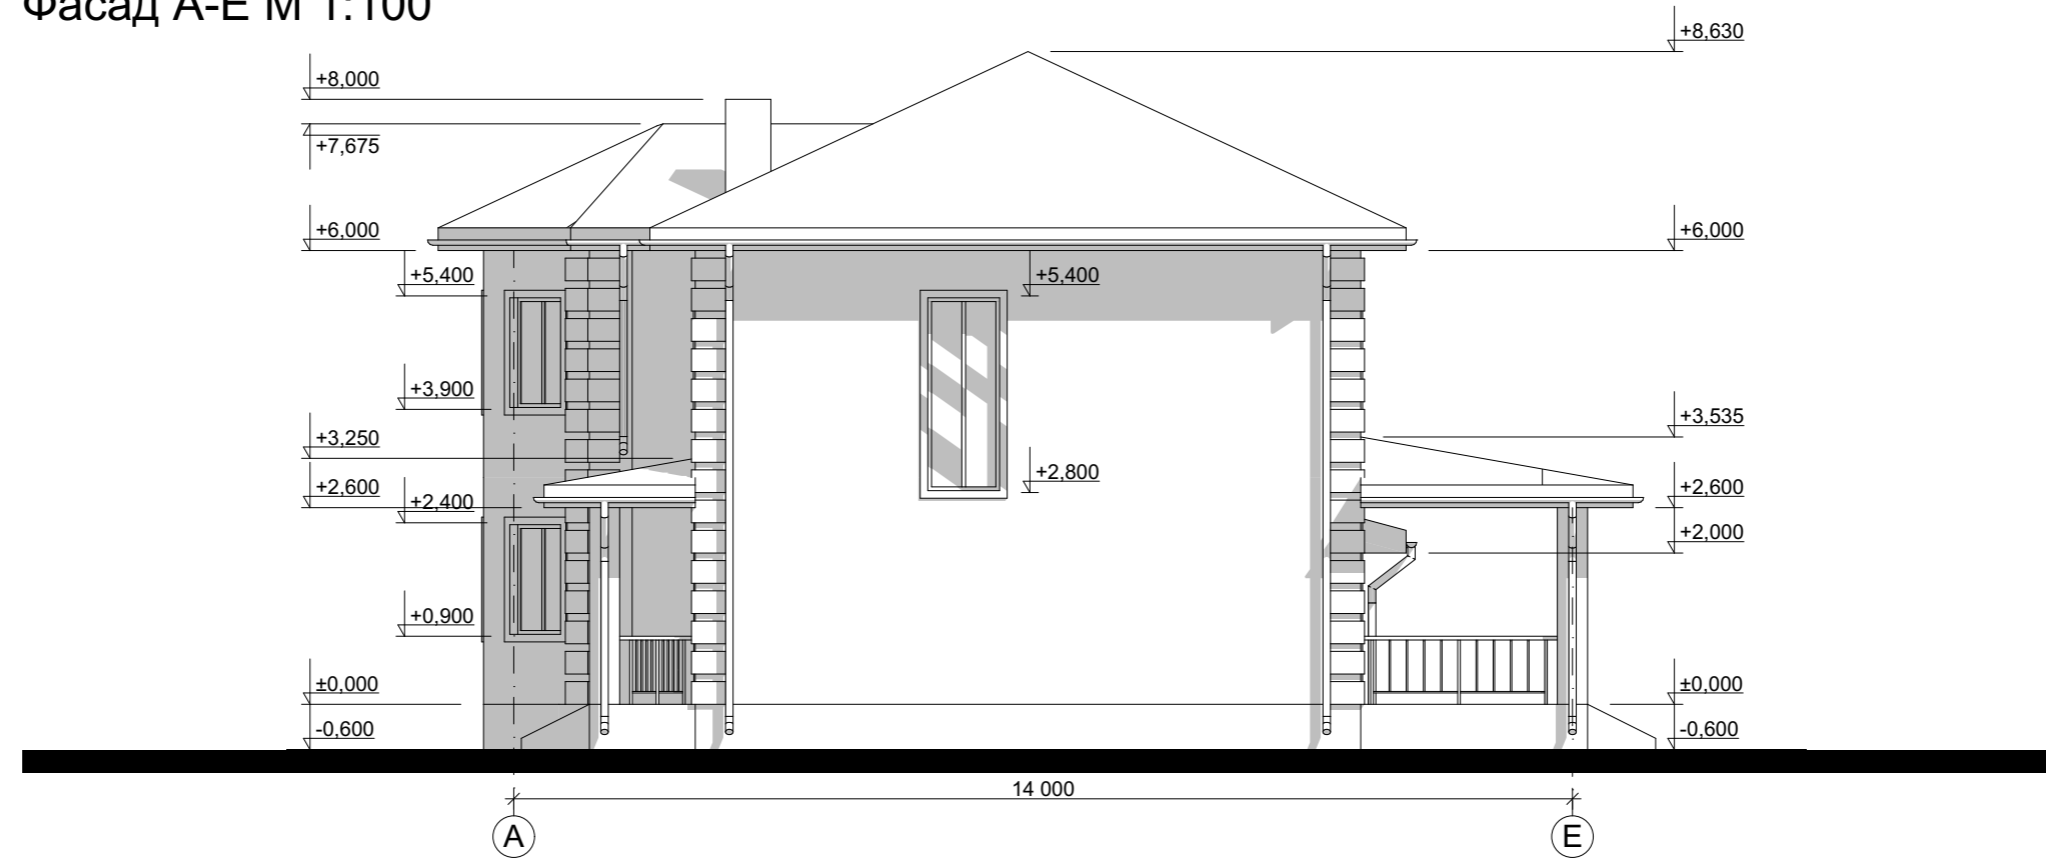


Цветовое решение фасада



					Индивидуальный жилой дом		
Изм.	Лист	№ Докум.	Подпись	Дата			
					Э.П.		
Разработал	Проскурина С.В.				Фасад А-Е М 1:100, Цветовое решение фасада		
Проверил	Гридасов Р.Н.						

Фасад 4-1 М 1:100

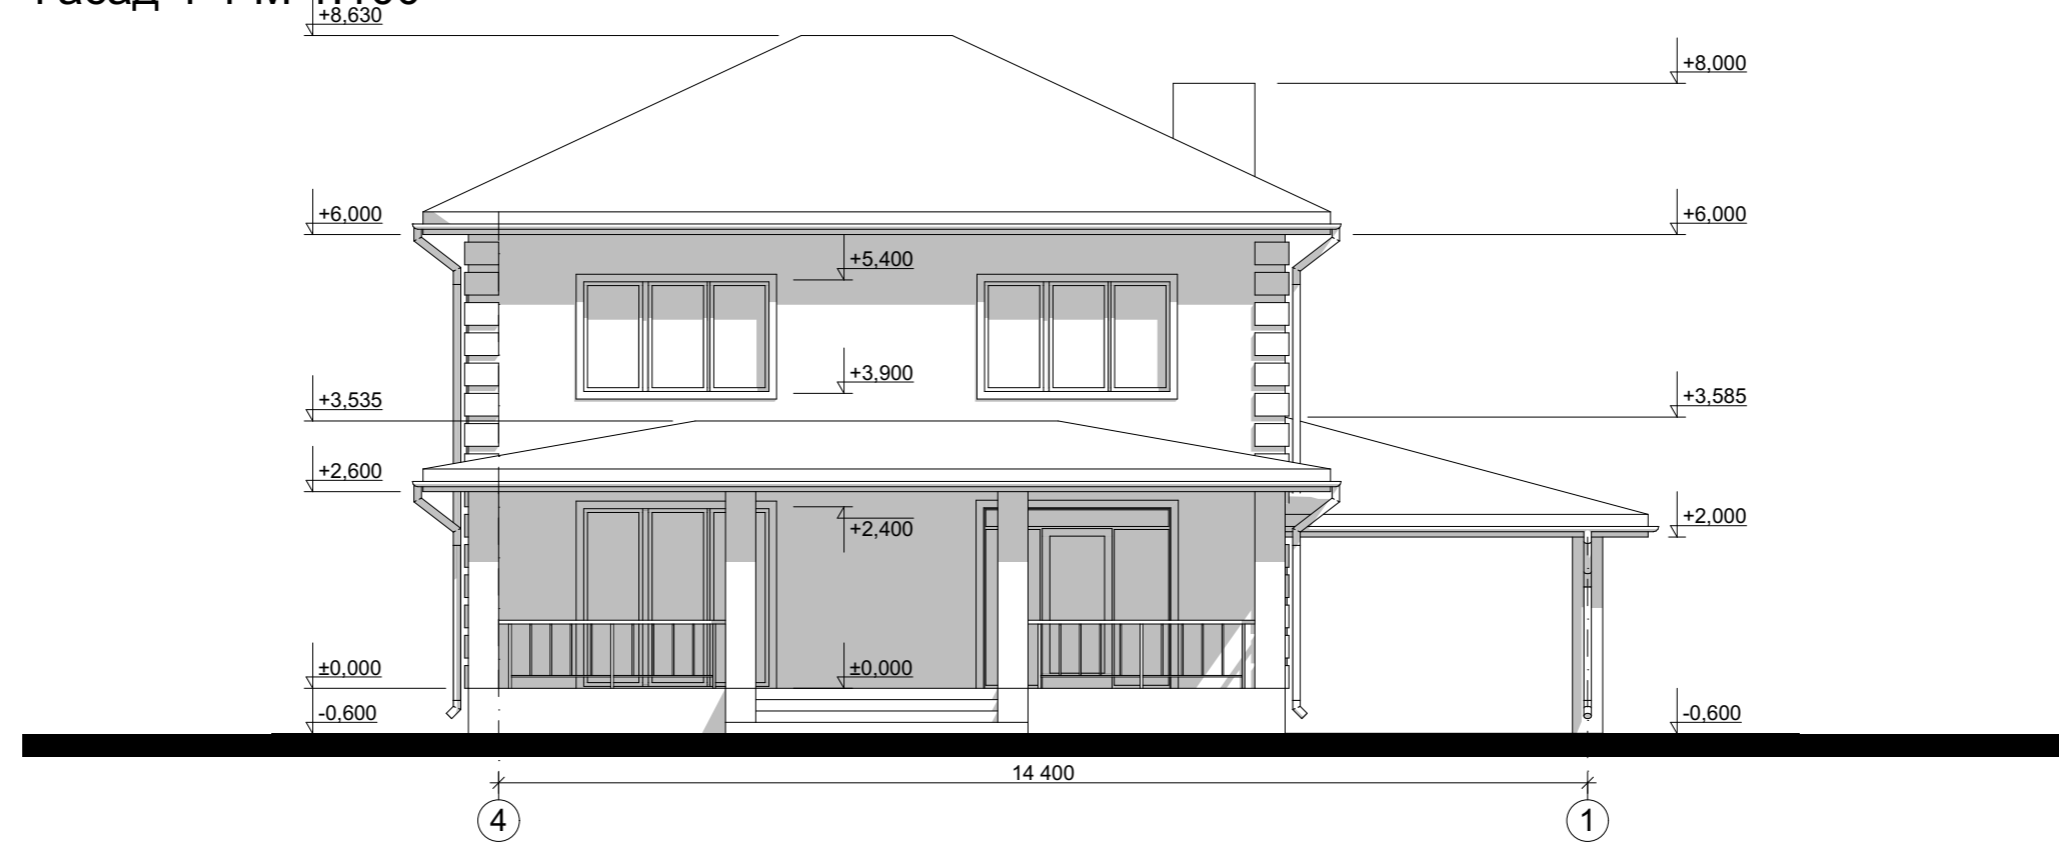


Цветовое решение фасада



					Индивидуальный жилой дом			
Изм.	Лист	№ Докум.	Подпись	Дата		Стадия	Лист	Листов
						Э.П.		
Разработал	Проскурина С.В.				Фасад 4-1 М 1:100, Цветовое решение фасада			
Проверил	Гридасов Р.Н.							

Фасад Е-А М 1:100

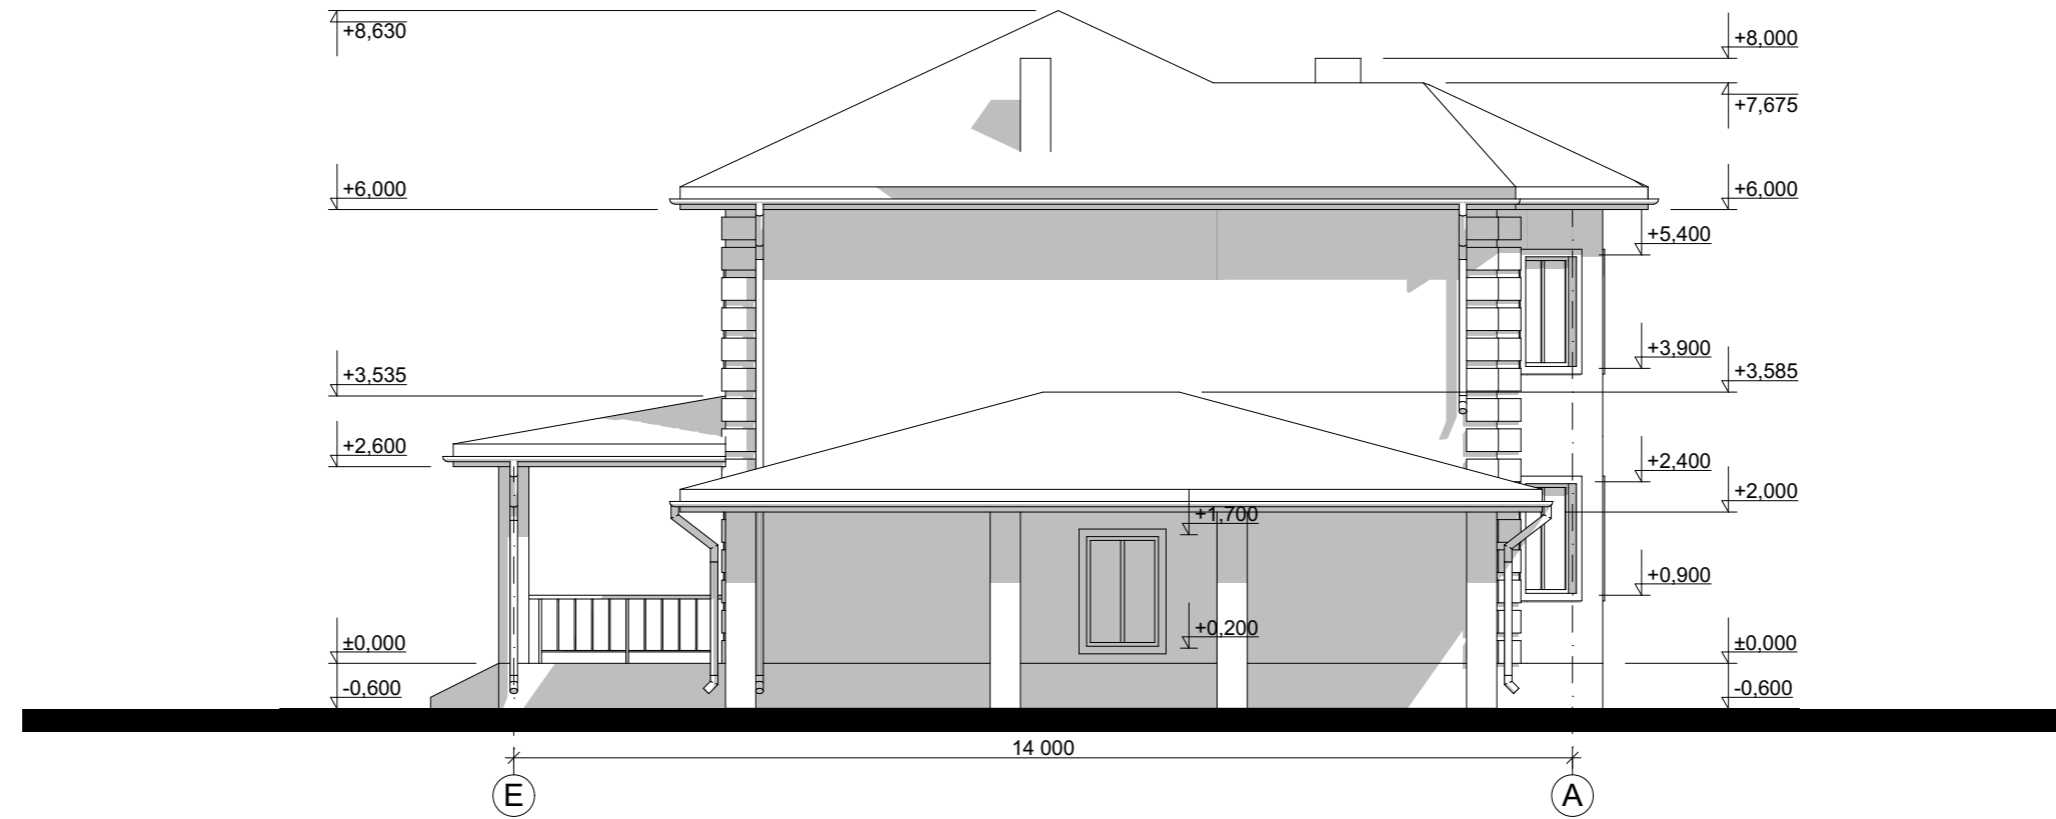

Цветовое решение фасада



					Индивидуальный жилой дом		
Изм.	Лист	№ Докум.	Подпись	Дата			
					Э.П.		
Разработал	Проскурина С.В.				Фасад Е-А М 1:100, Цветовое решение фасада		
Проверил	Гридасов Р.Н.						

