

Российская Федерация. Белгородская область



тел.: 8 (800) 707-29-17  
+7 (4722) 37-29-17, +7 (910) 737-29-17  
[www.svoydom.online](http://www.svoydom.online), [info@svoydom.online](mailto:info@svoydom.online)


## ЭСКИЗНЫЙ ПРОЕКТ Индивидуальный жилой дом



Разработал: Проскурина С.В.  
Проверил: Гридасов Р.Н.


г. Белгород

# План фундамента М 1:100

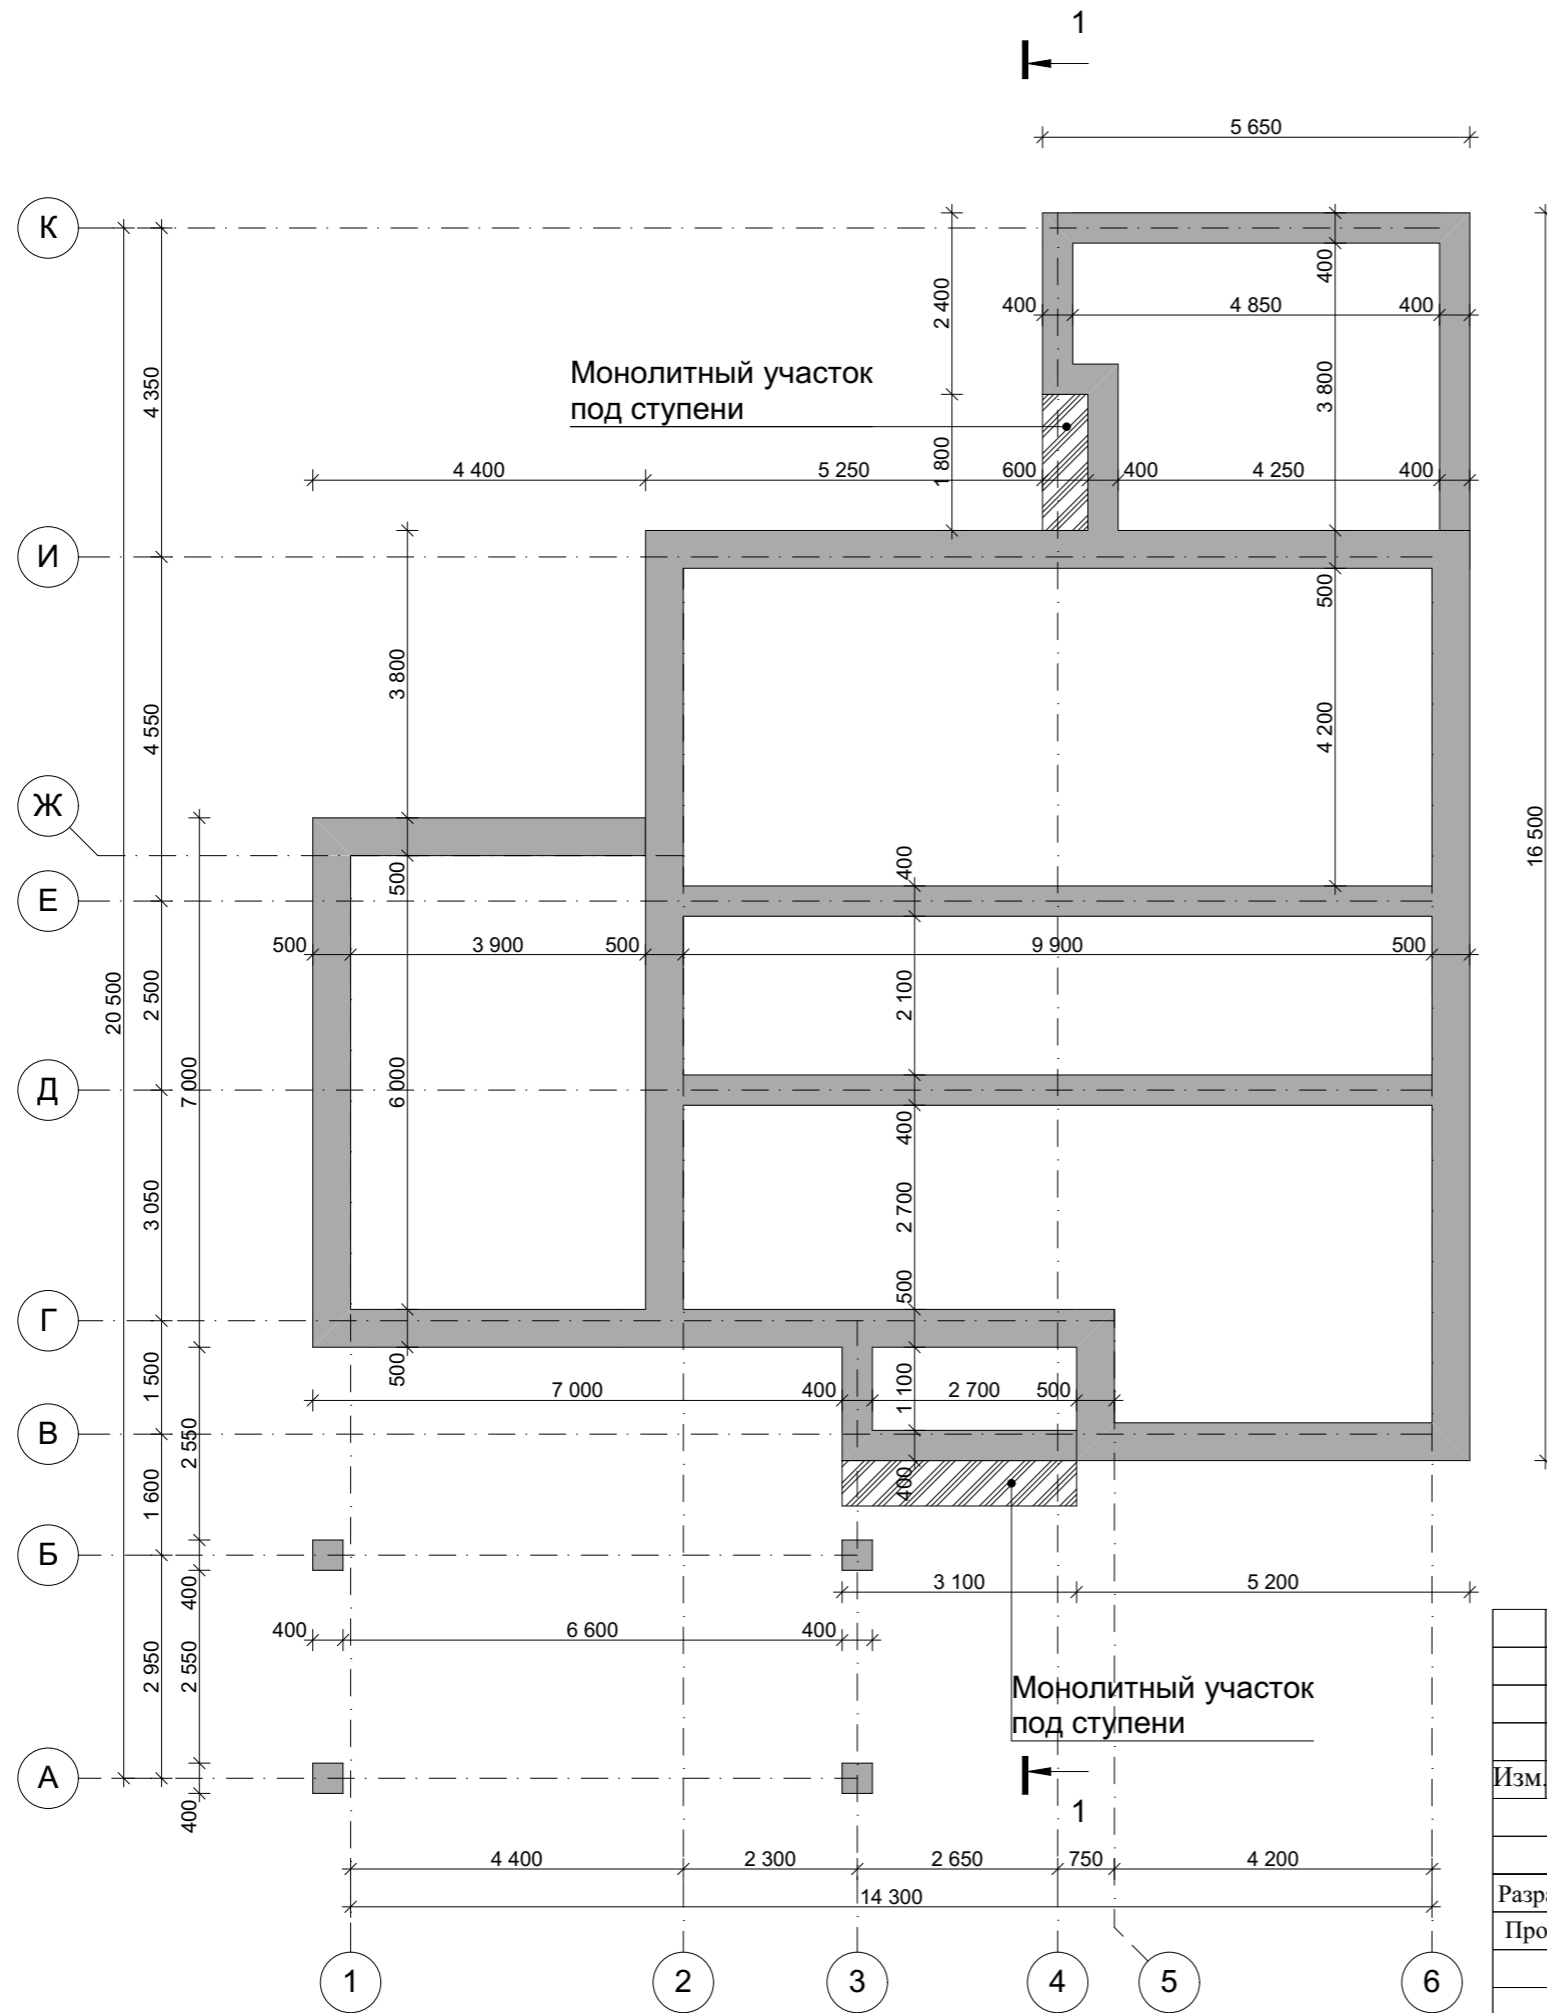

					Индивидуальный жилой дом		
Изм.	Лист	№ Докум.	Подпись	Дата			
					Стадия	Лист	Листов
					Э.П.		
Разработал	Проскурина С.В.				План фундамента М 1:100		
Проверил	Гридасов Р.Н.						

# План первого этажа М 1:100

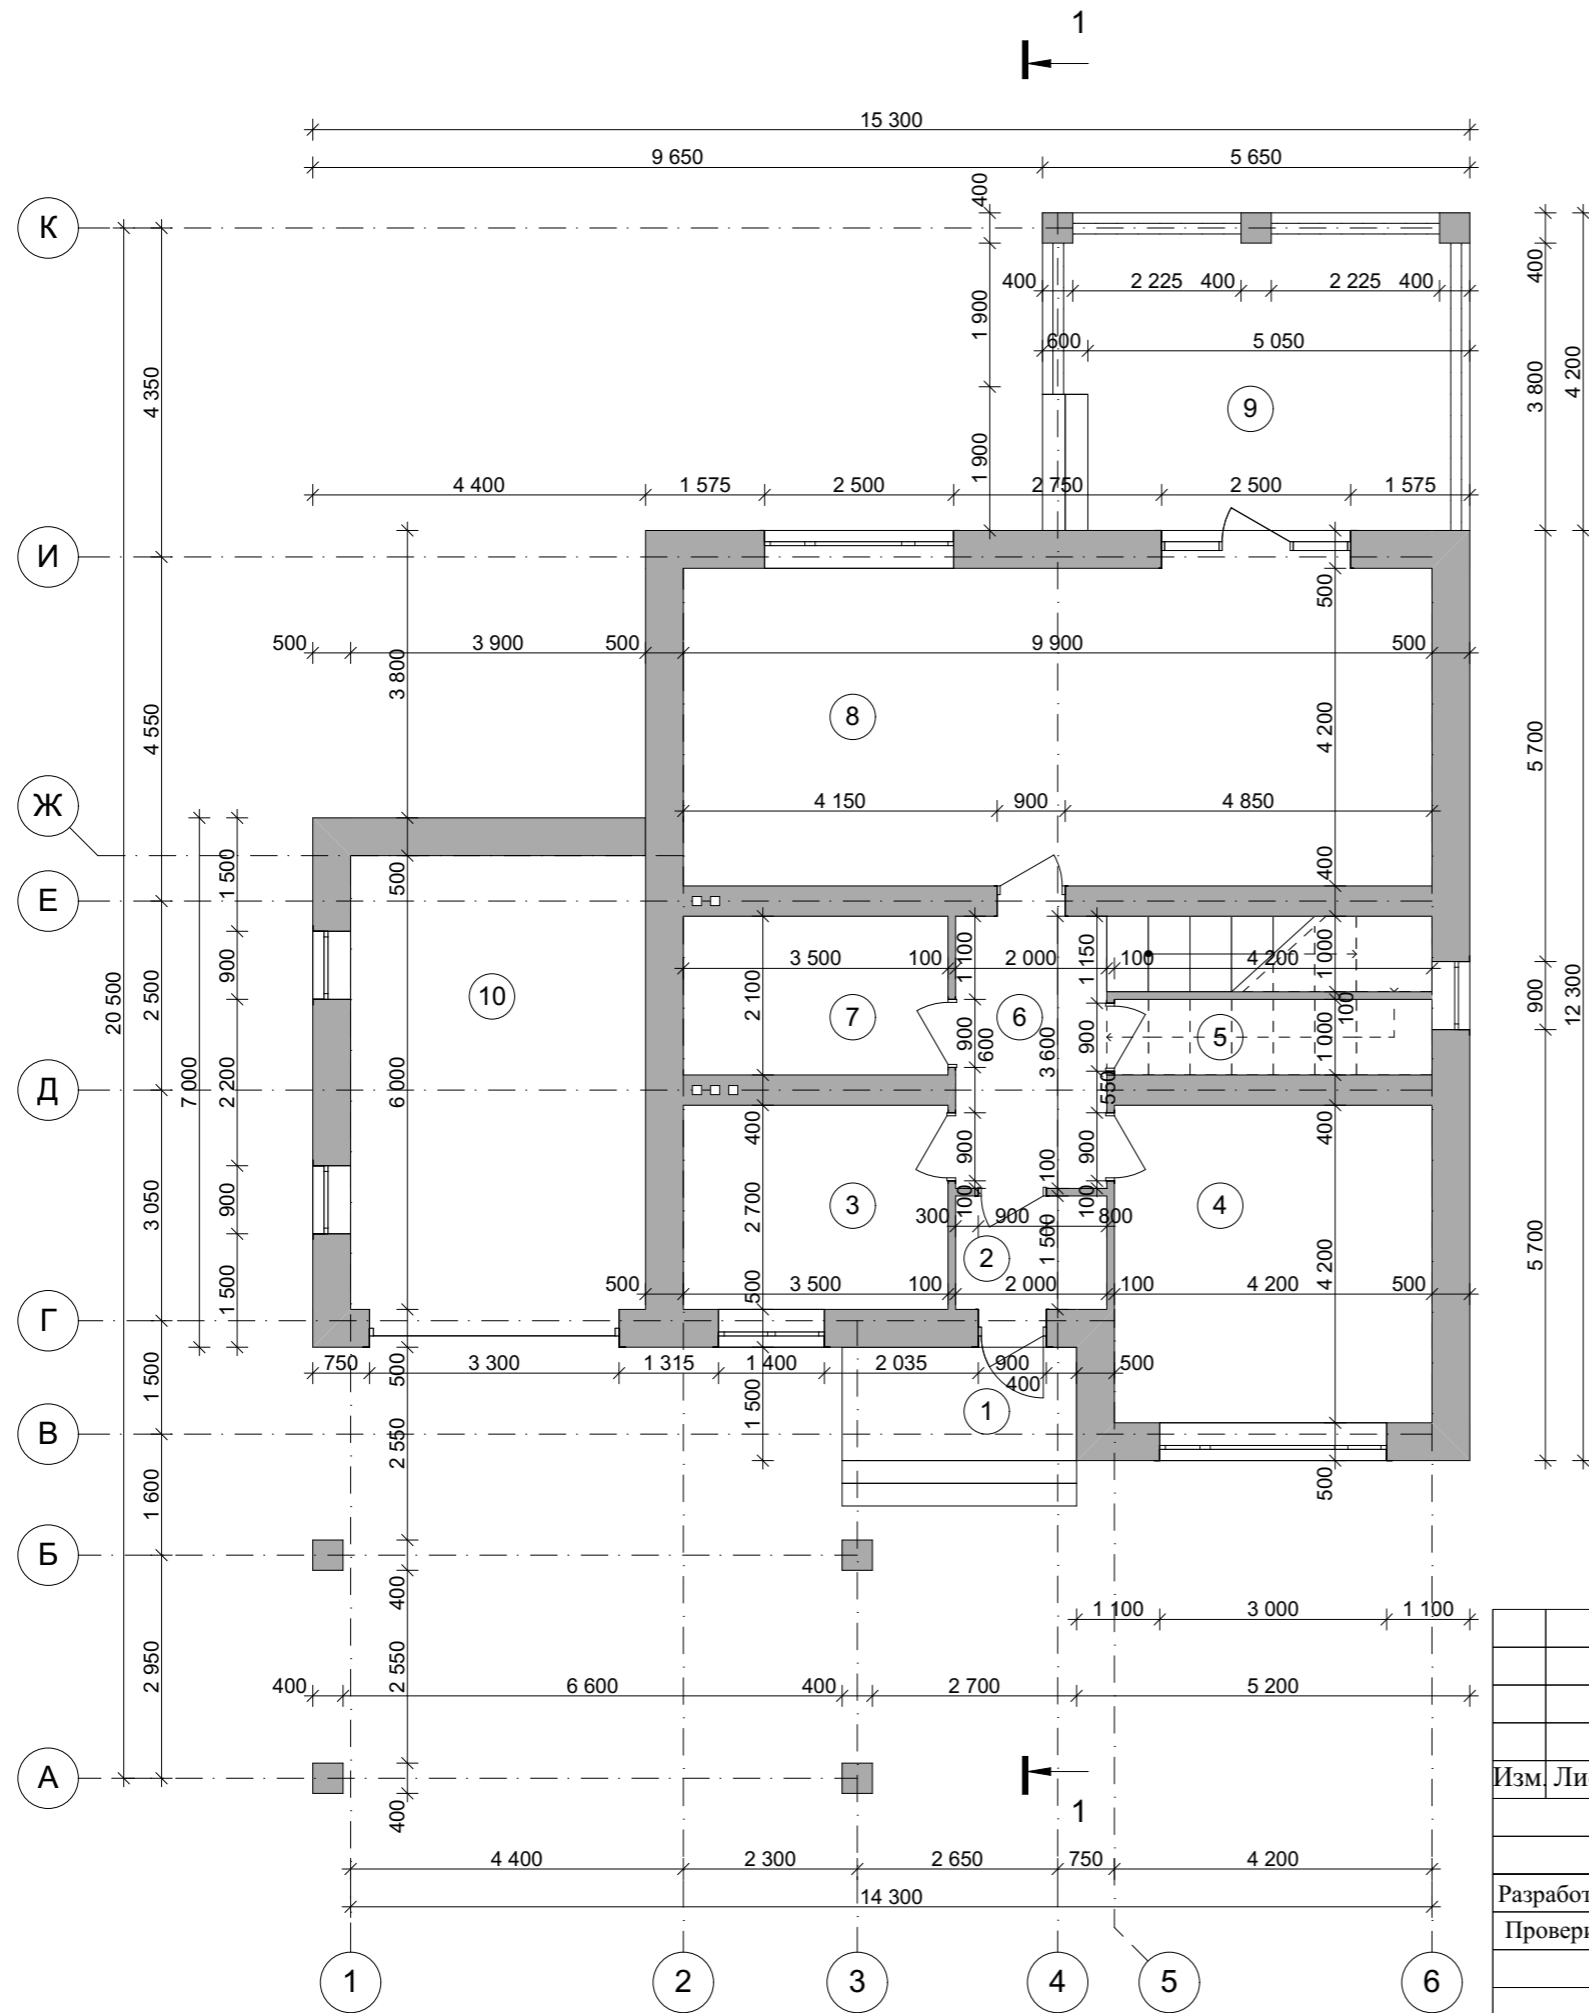

## Экспликация помещений первого этажа


№ П/П	Наименование	Площадь м <sup>2</sup>
1	Крыльцо	<u>4,65</u>
2	Тамбур	<u>3,00</u>
3	Котельная	<u>9,45</u>
4	Спальня	<u>17,64</u>
5	Кладовая	<u>4,30</u>
6	Холл	<u>11,50</u>
7	С/у	<u>7,35</u>
8	Кухня-столовая, гостиная	<u>41,58</u>
9	Терраса	<u>22,65</u>
10	Гараж	<u>23,40</u>
<b>Общая площадь первого этажа</b>		<b><u>145,52</u></b>
<b>Общая площадь дома</b>		<b><u>231,59</u></b>

Индивидуальный жилой дом						
Изм.	Лист	№ Докум.	Подпись	Дата		
Разработал	Проскурина С.В.					
Проверил	Гридасов Р.Н.					
План первого этажа М 1:100, Экспликация к плану первого этажа				Стадия	Лист	Листов
				Э.П.		






# План раскладки плит перекрытия второго этажа М 1:100

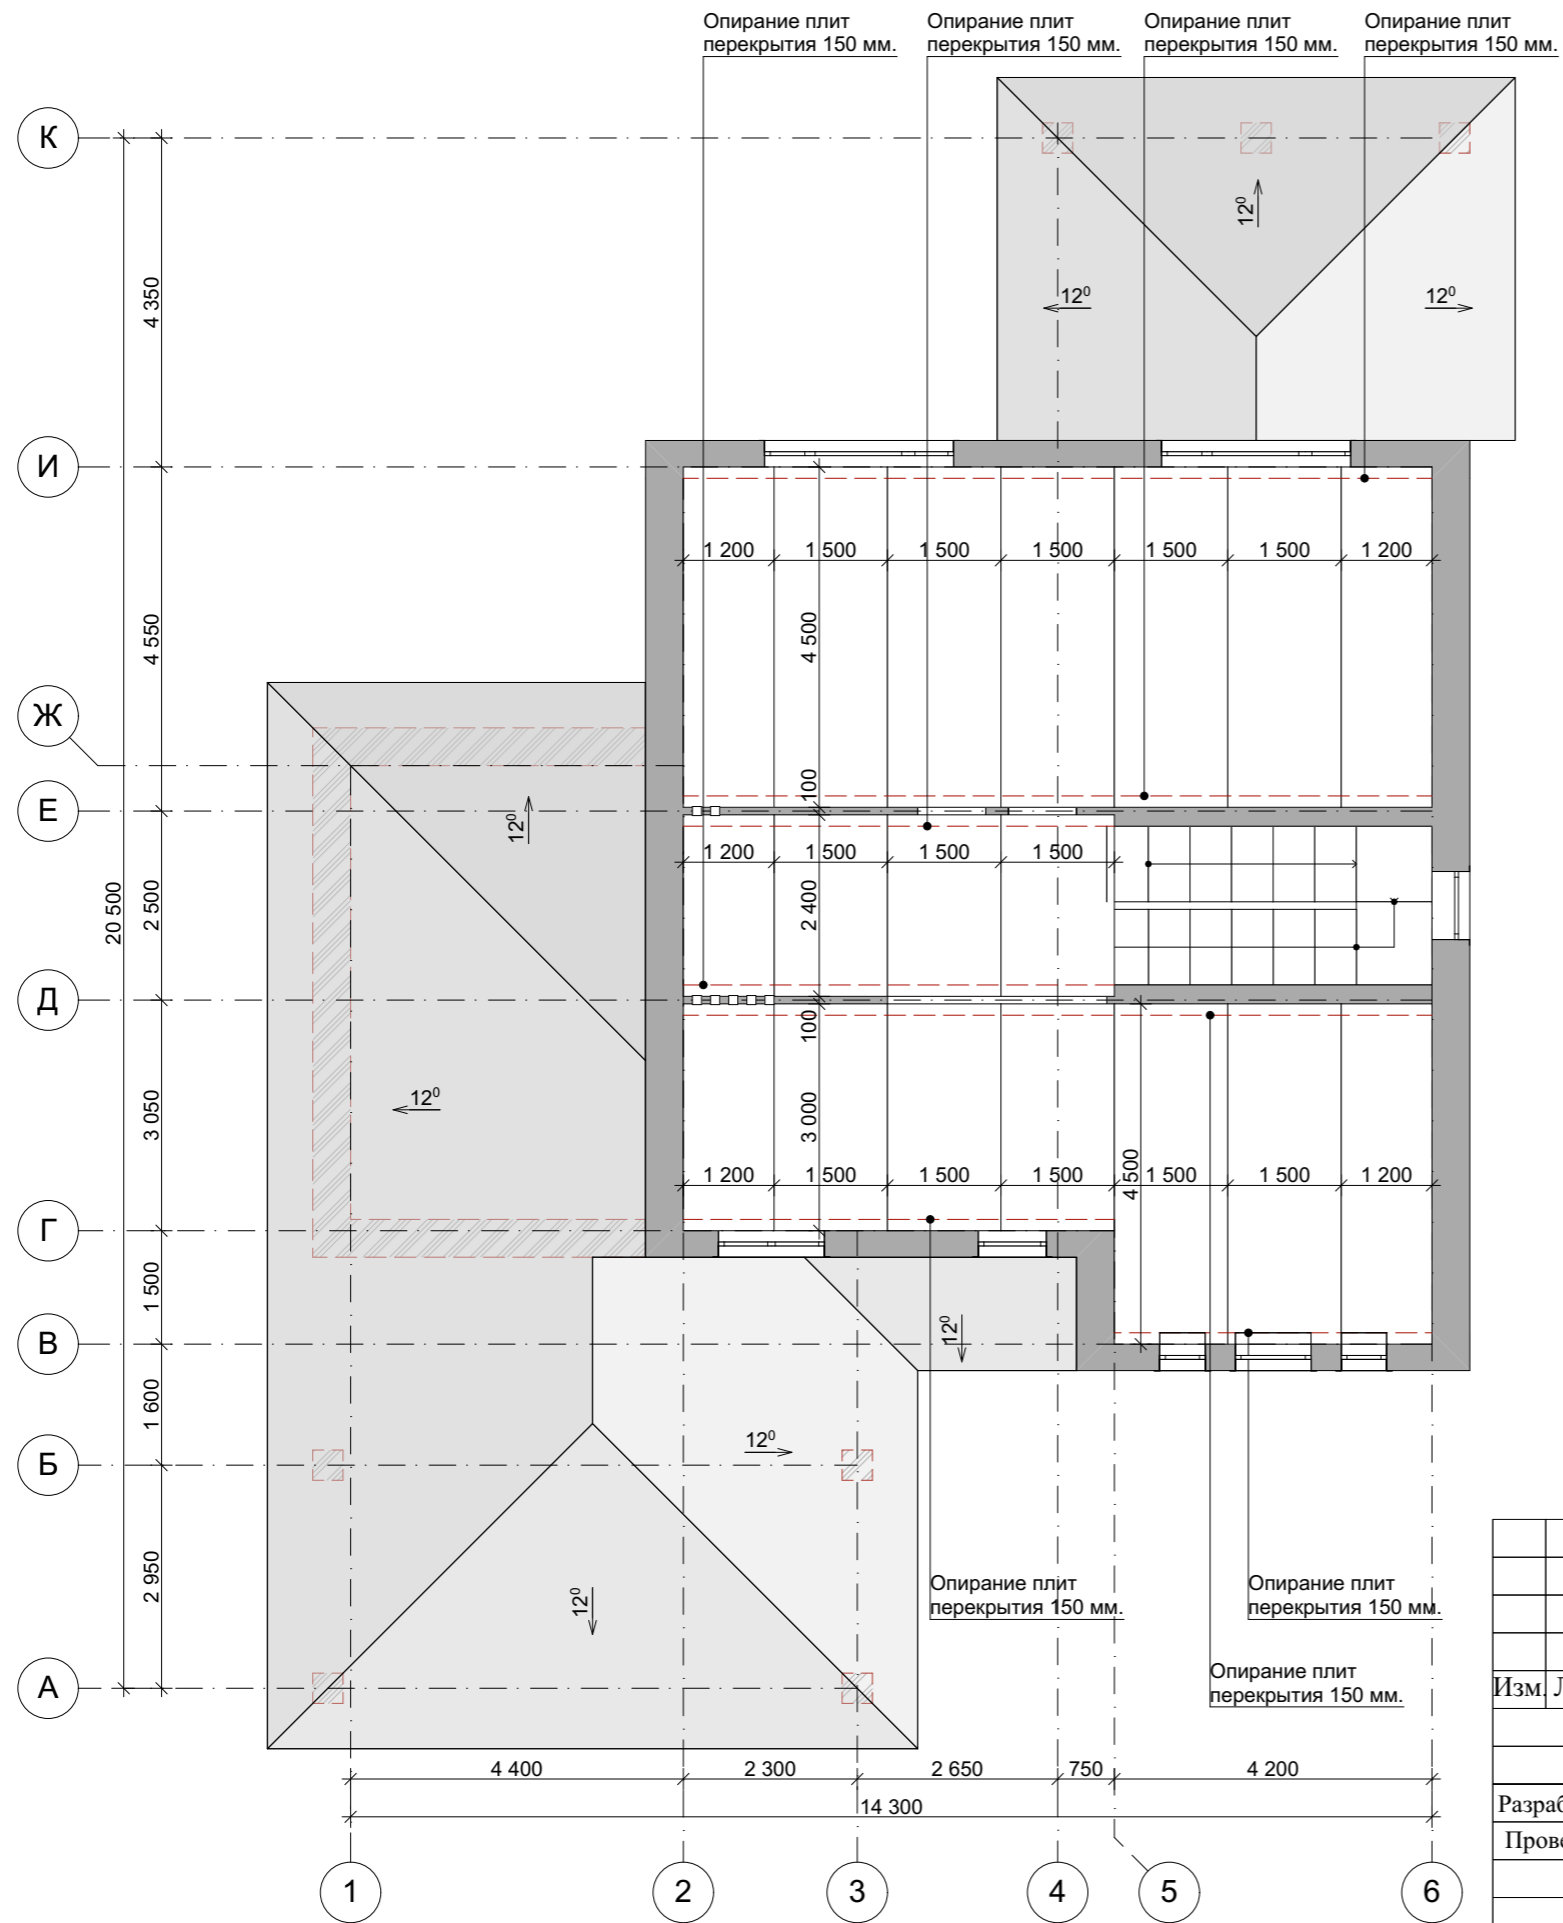


					Индивидуальный жилой дом		
Изм.	Лист	№ Докум.	Подпись	Дата			
					Стадия	Лист	Листов
					Э.П.		
Разработал	Проскурина С.В.				План раскладки плит перекрытия второго этажа М 1:100		
Проверил	Гридасов Р.Н.						

# План кровли М 1:100

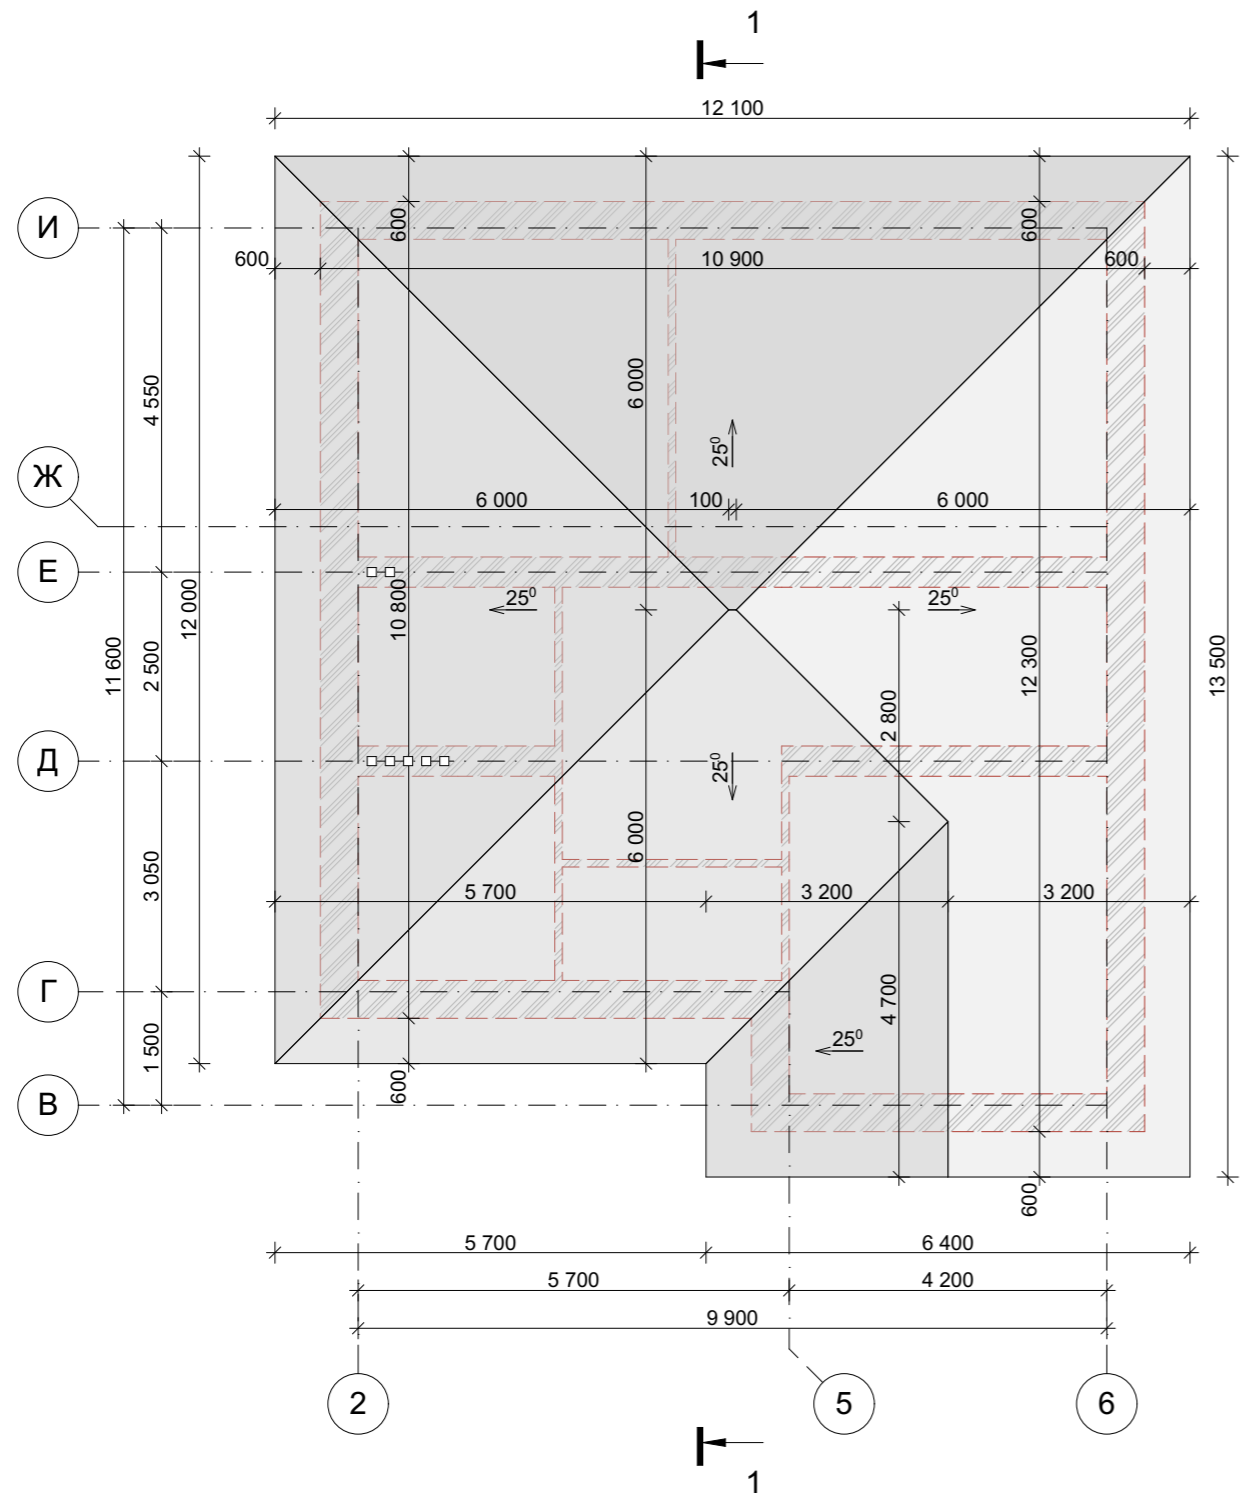


					Индивидуальный жилой дом		
Изм.	Лист	№ Докум.	Подпись	Дата			
					Э.П.		
Разработал	Проскурина С.В.				План кровли М 1:100		
Проверил	Гридасов Р.Н.						

# Разрез 1-1 М 1:100

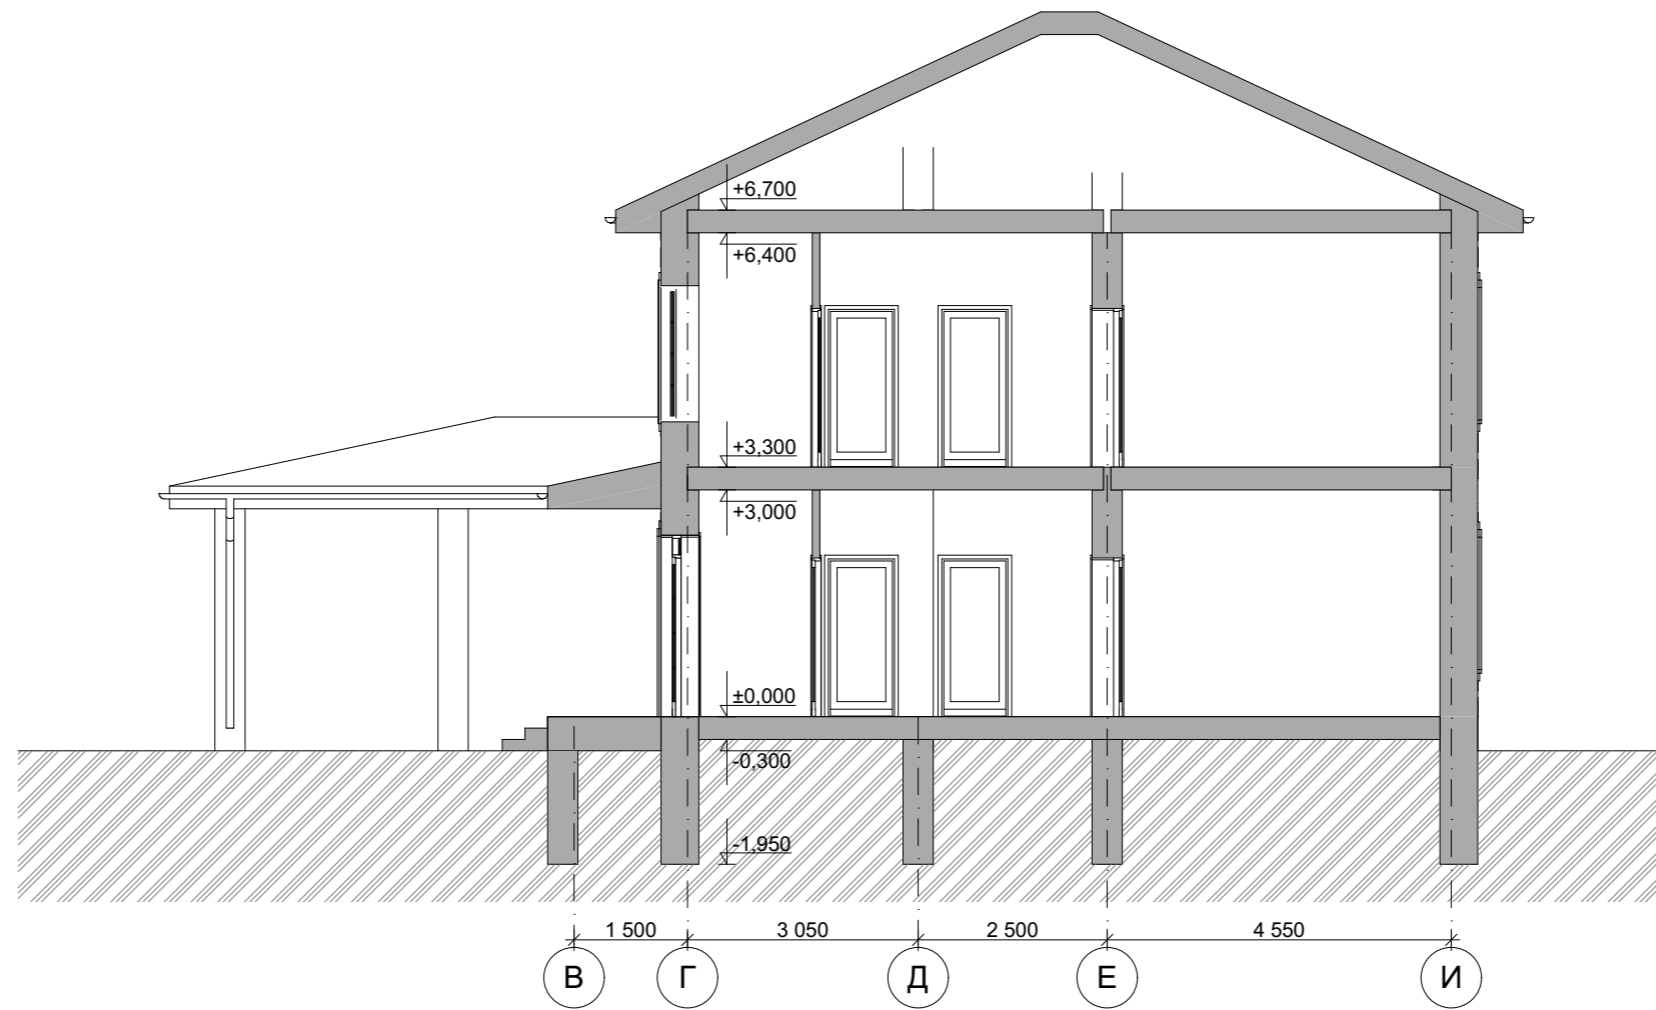

					Индивидуальный жилой дом		
Изм.	Лист	№ Докум.	Подпись	Дата			
					Э.П.		
Разработал	Проскурина С.В.				Разрез 1-1 М 1:100		
Проверил	Гридасов Р.Н.						

# Фасад 1-6 М 1:100

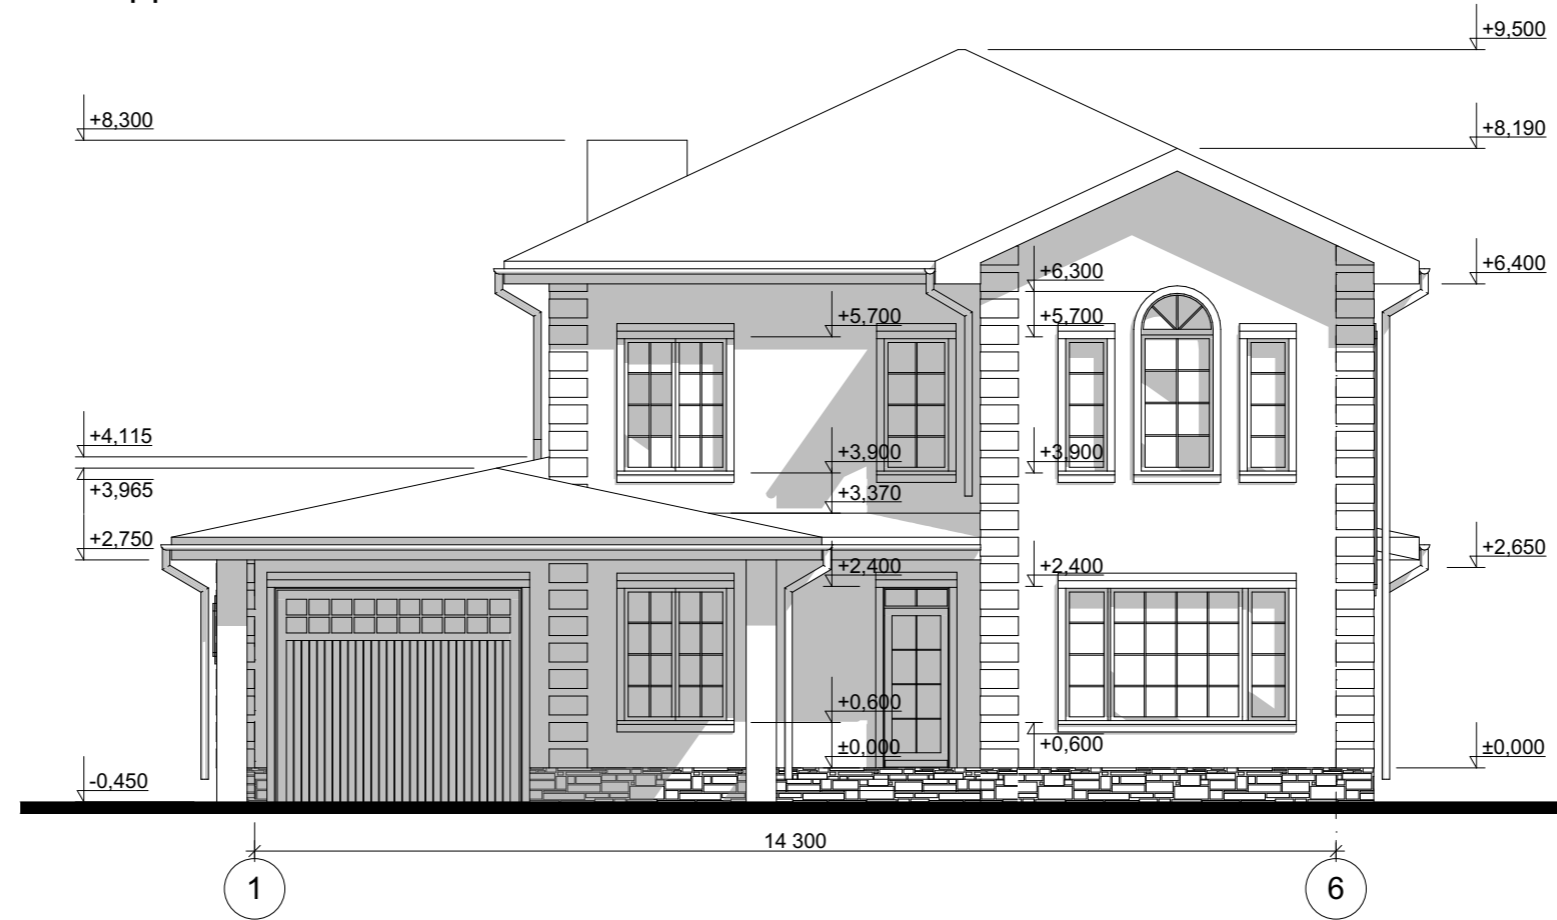

## Цветовое решение фасада




Изм. Лист	№ Докум.	Подпись	Дата
Разработал	Проскурина С.В.		
Проверил	Гридасов Р.Н.		

Фасад 1-6 М 1:100,  
Цветовое решение фасада

Листов

# Фасад А-К М 1:100

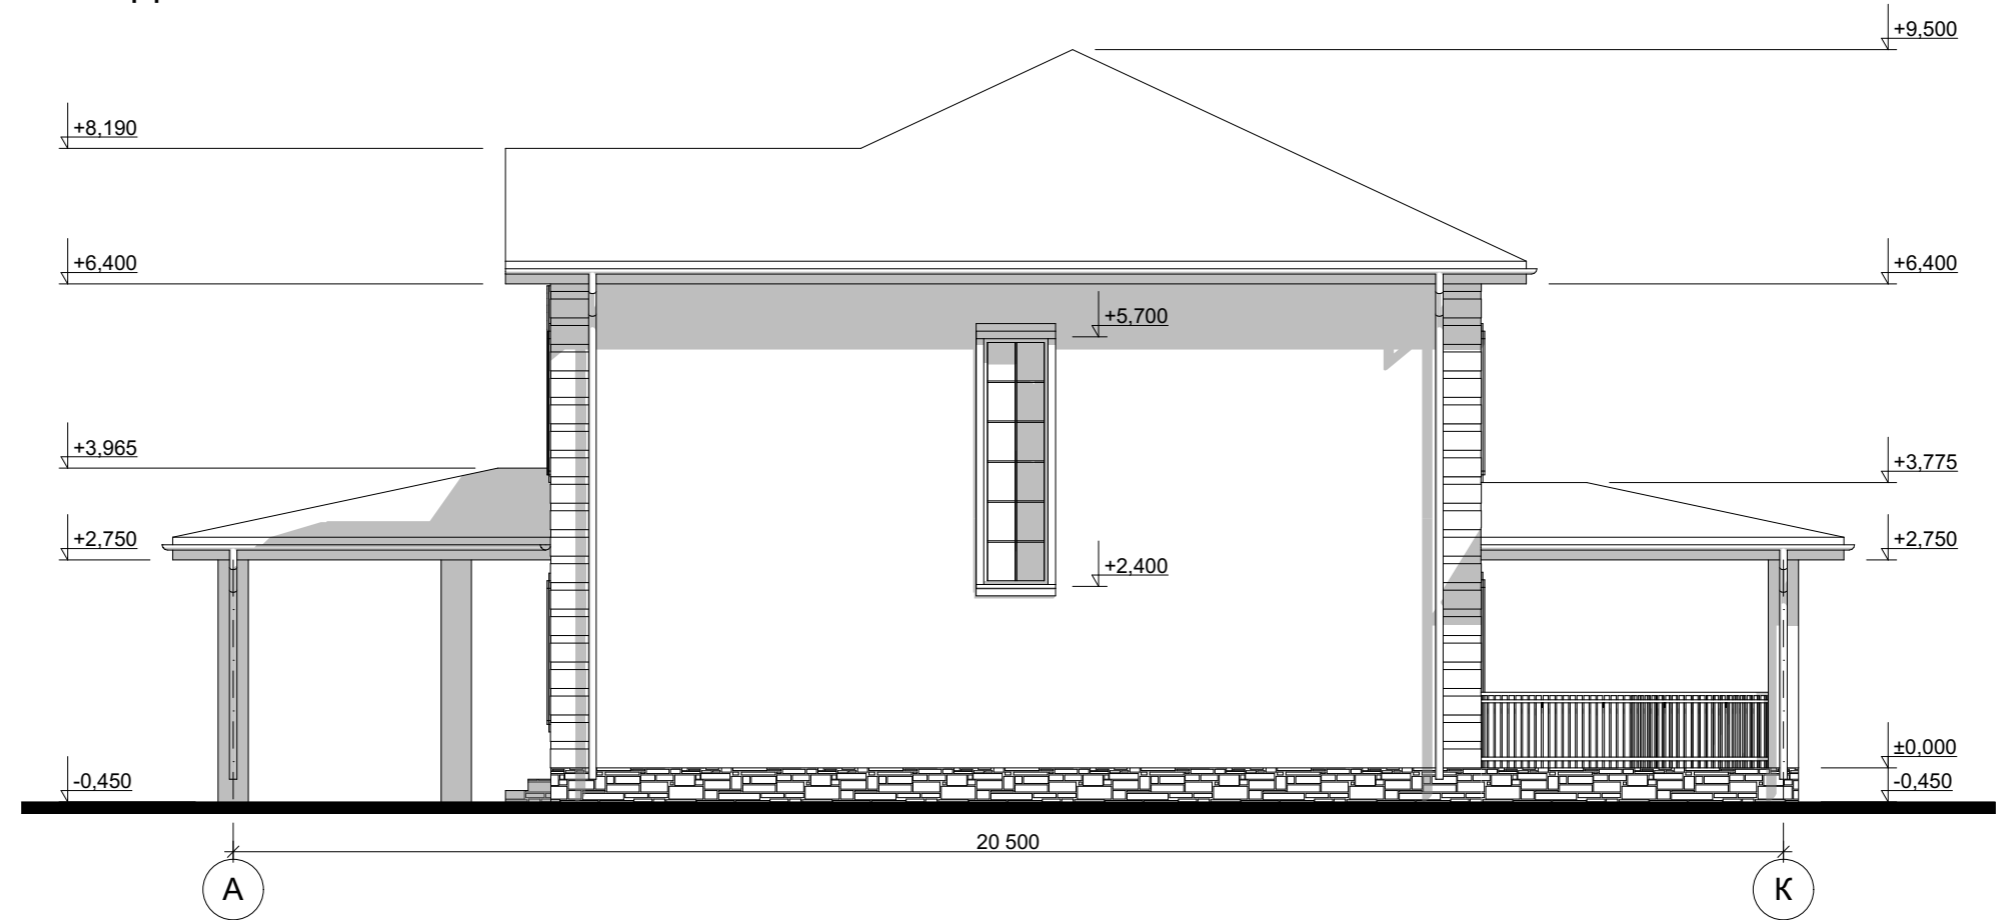

## Цветовое решение фасада



Изм. Лист	№ Докум.	Подпись	Дата
Разработал	Проскурина С.В.		
Проверил	Гридасов Р.Н.		

Фасад А-К М 1:100,  
Цветовое решение фасада

Листов

### Фасад 6-1 М 1:100



### Цветовое решение фасада




Изм. Лист	№ Докум.	Подпись	Дата
Разработал	Проскурина С.В.		
Проверил	Гридасов Р.Н.		

Фасад 6-1 М 1:100,  
Цветовое решение фасада

Листов

# Фасад К-А М 1:100

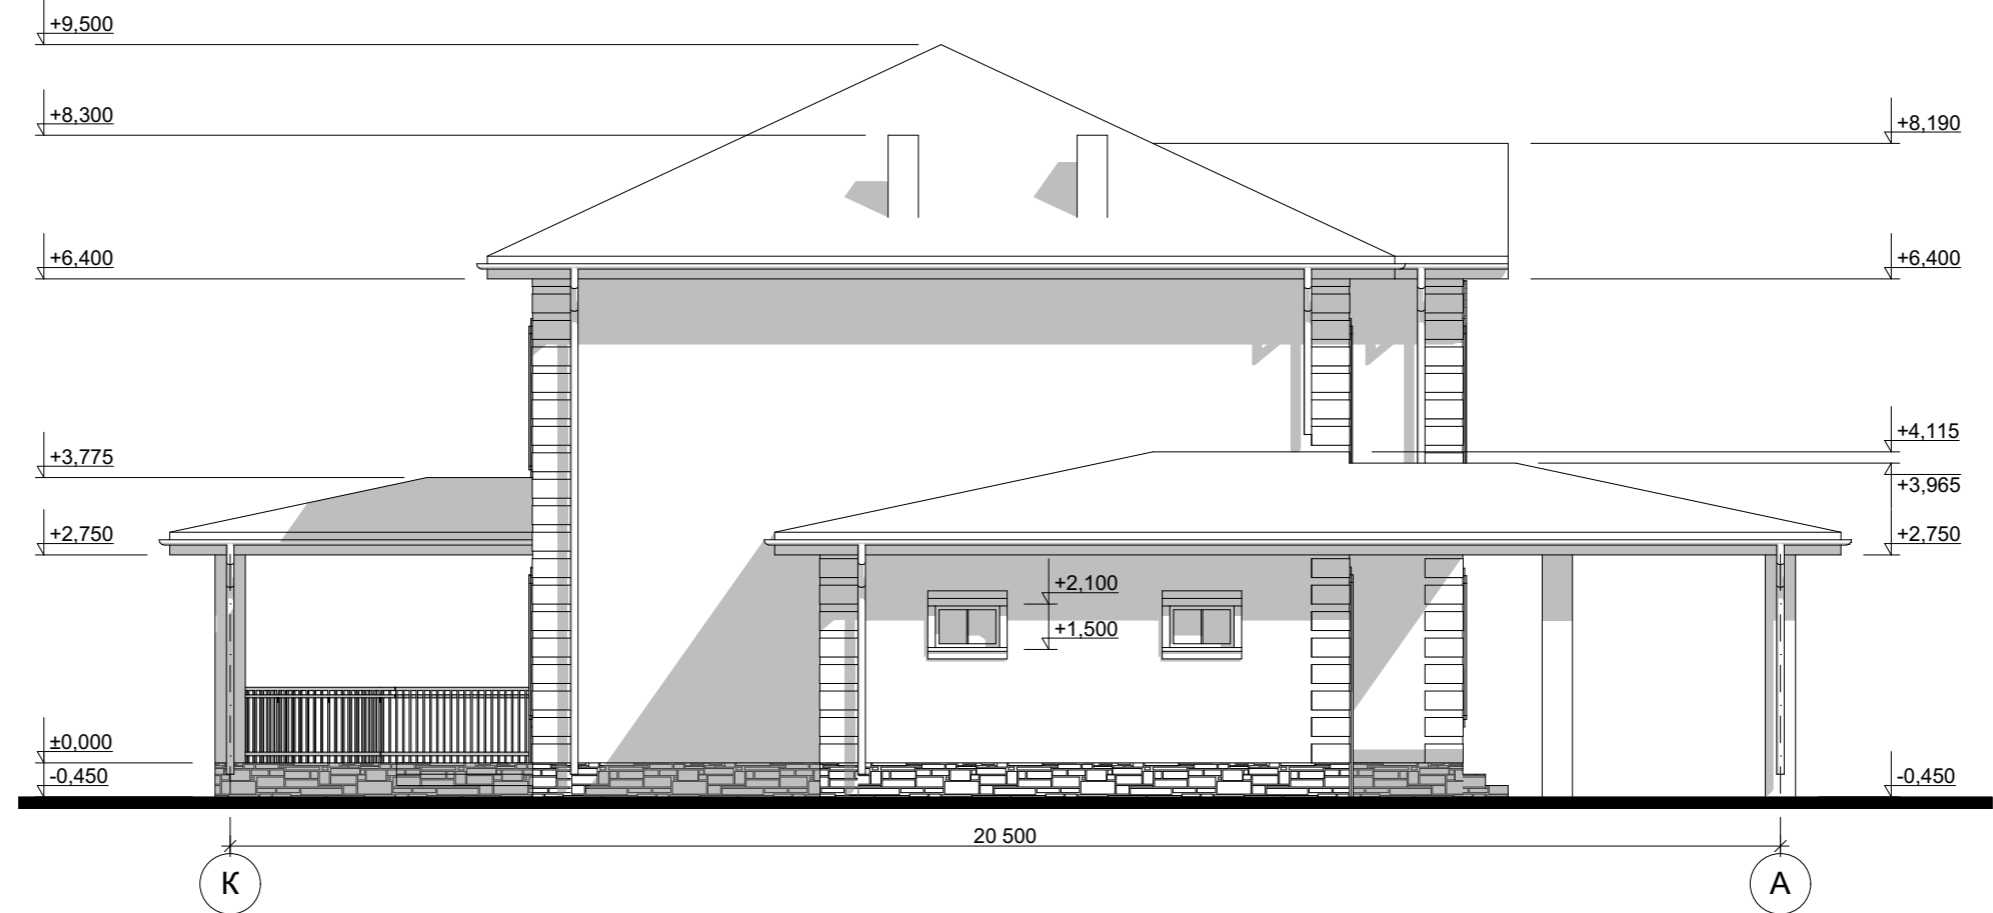

## Цветовое решение фасада



Изм. Лист	№ Докум.	Подпись	Дата
Разработал	Проскурина С.В.		
Проверил	Гридасов Р.Н.		

Фасад К-А М 1:100,  
Цветовое решение фасада

Листов

# Перспективные изображения



					Индивидуальный жилой дом		
Изм.	Лист	№ Докум.	Подпись	Дата			
					Э.П.		
Разработал	Проскурина С.В.				Перспективные изображения		
Проверил	Гридасов Р.Н.						