

Российская Федерация. Белгородская область



тел.: 8 (800) 707-29-17  
+7 (4722) 37-29-17, +7 (910) 737-29-17  
[www.svoymaxonline.com](http://www.svoymaxonline.com), [info@svoymaxonline.com](mailto:info@svoymaxonline.com)


## ЭСКИЗНЫЙ ПРОЕКТ ИНДИВИДУАЛЬНЫЙ ЖИЛОЙ ДОМ



Разработал: Гридасов Р.Н.  
Проверил: Гридасов Р.Н.


г. Белгород

План фундаментов М 1:100

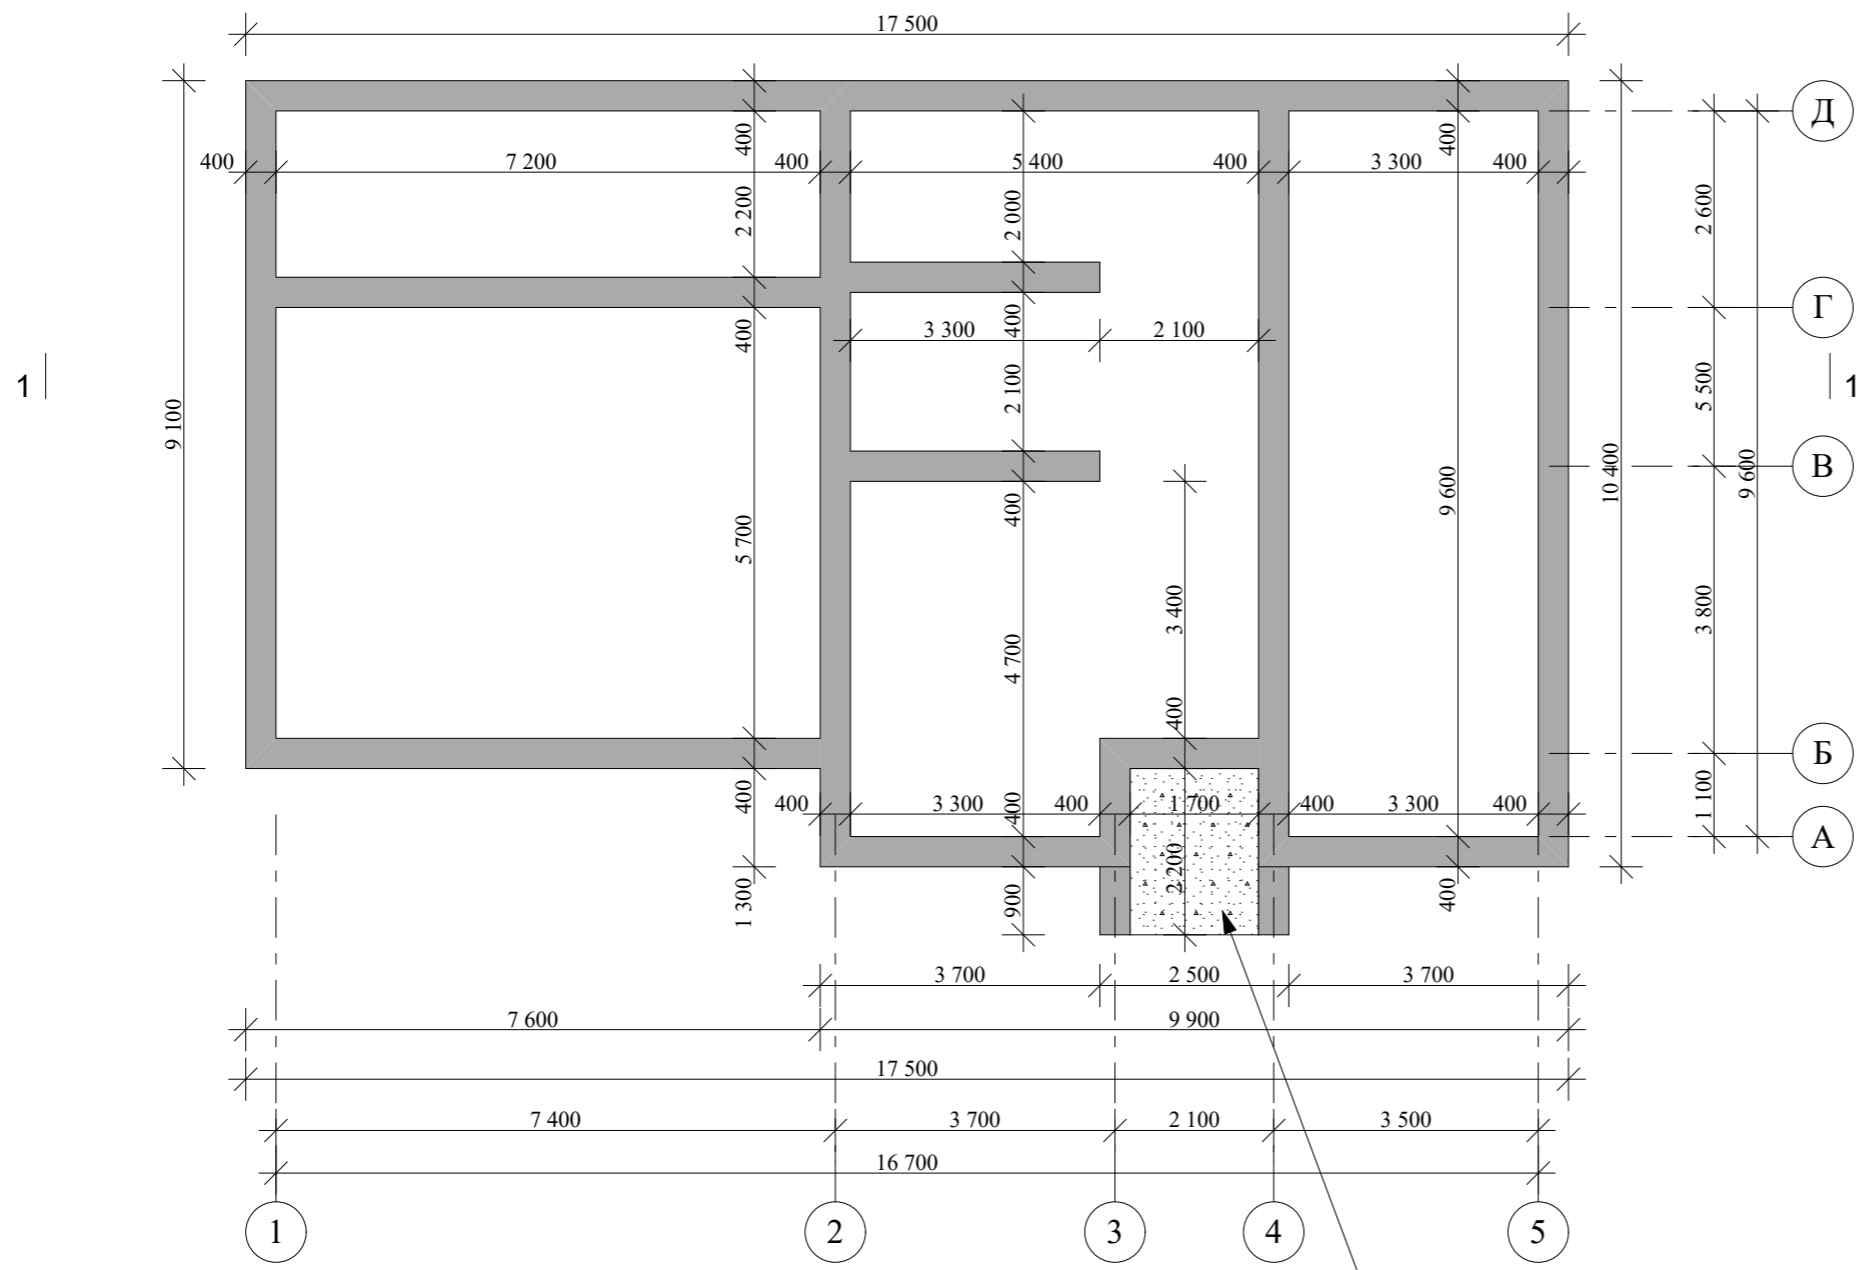

					Индивидуальный жилой дом		
Изм.	Лист	№Докум.	Подпись	Дата			
Архитектор	Гридасов				Э.П.		
					План фундаментов М 1:100		

План 1-го этажа М 1:100

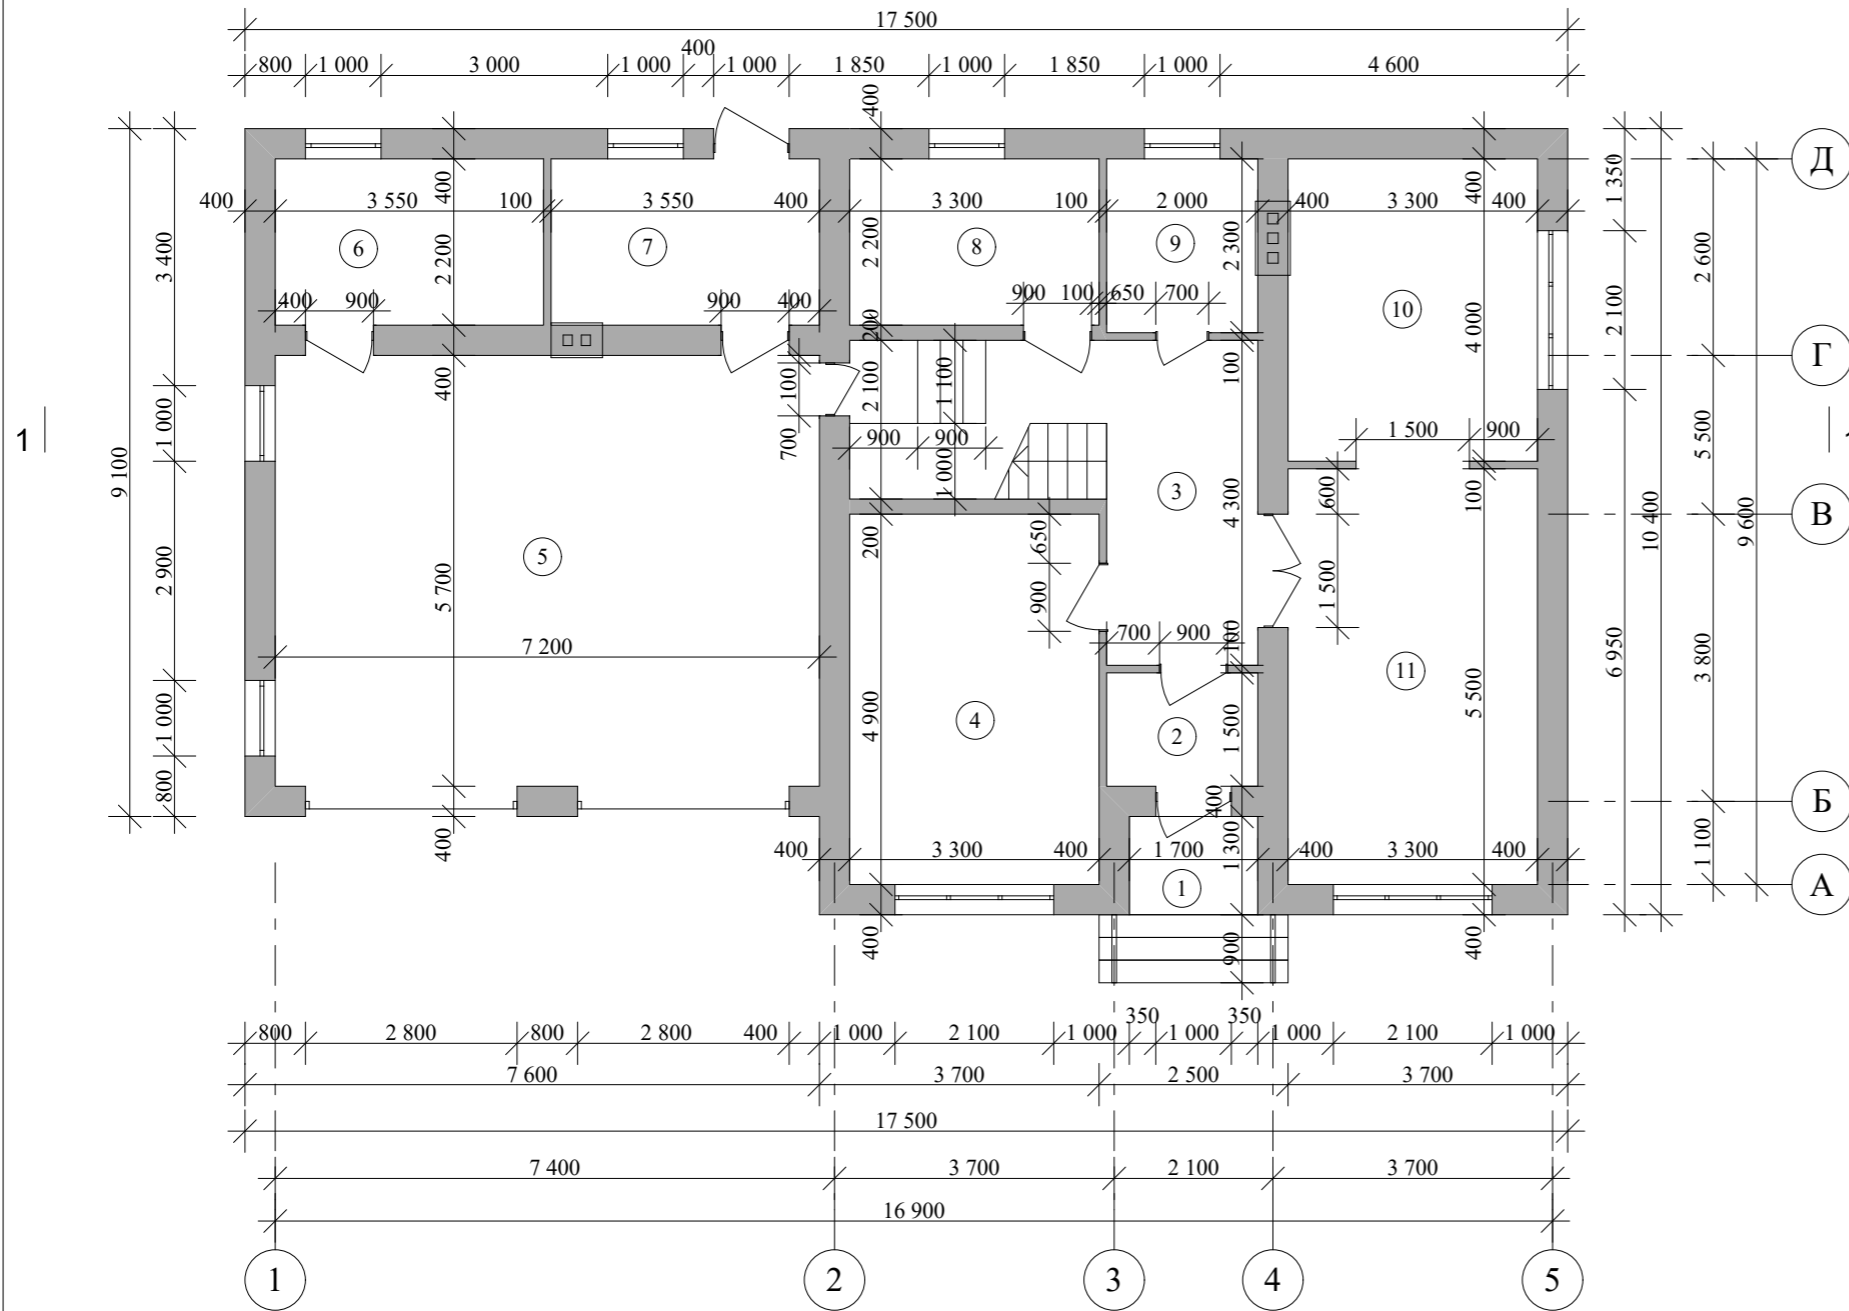


Экспликация помещений 1-го этажа

№ П/П	Наименование	Площадь м <sup>2</sup>	Примечания
1	Крыльцо	2,21	
2	Тамбур	3,00	
3	Холл	15,74	
4	Спальня	16,17	
5	Гараж	41,04	
6	Мастерская	7,81	
7	Котельная	7,81	
8	Кабинет	7,26	
9	Ванная	4,60	
10	Кухня-столовая	13,20	
11	Гостиная	18,15	
Итого по первому этажу:		136,99	

				Индивидуальный жилой дом		
Изм.	Лист	№Докум.	Подпись	Дата		
					Стадия	Лист
					Э.П.	Листов
Архитектор				Гридасов		
					План 1-го этажа М1:100, Экспликация помещений 1-го этажа	

План перекрытий 1-го этажа М 1:100


1

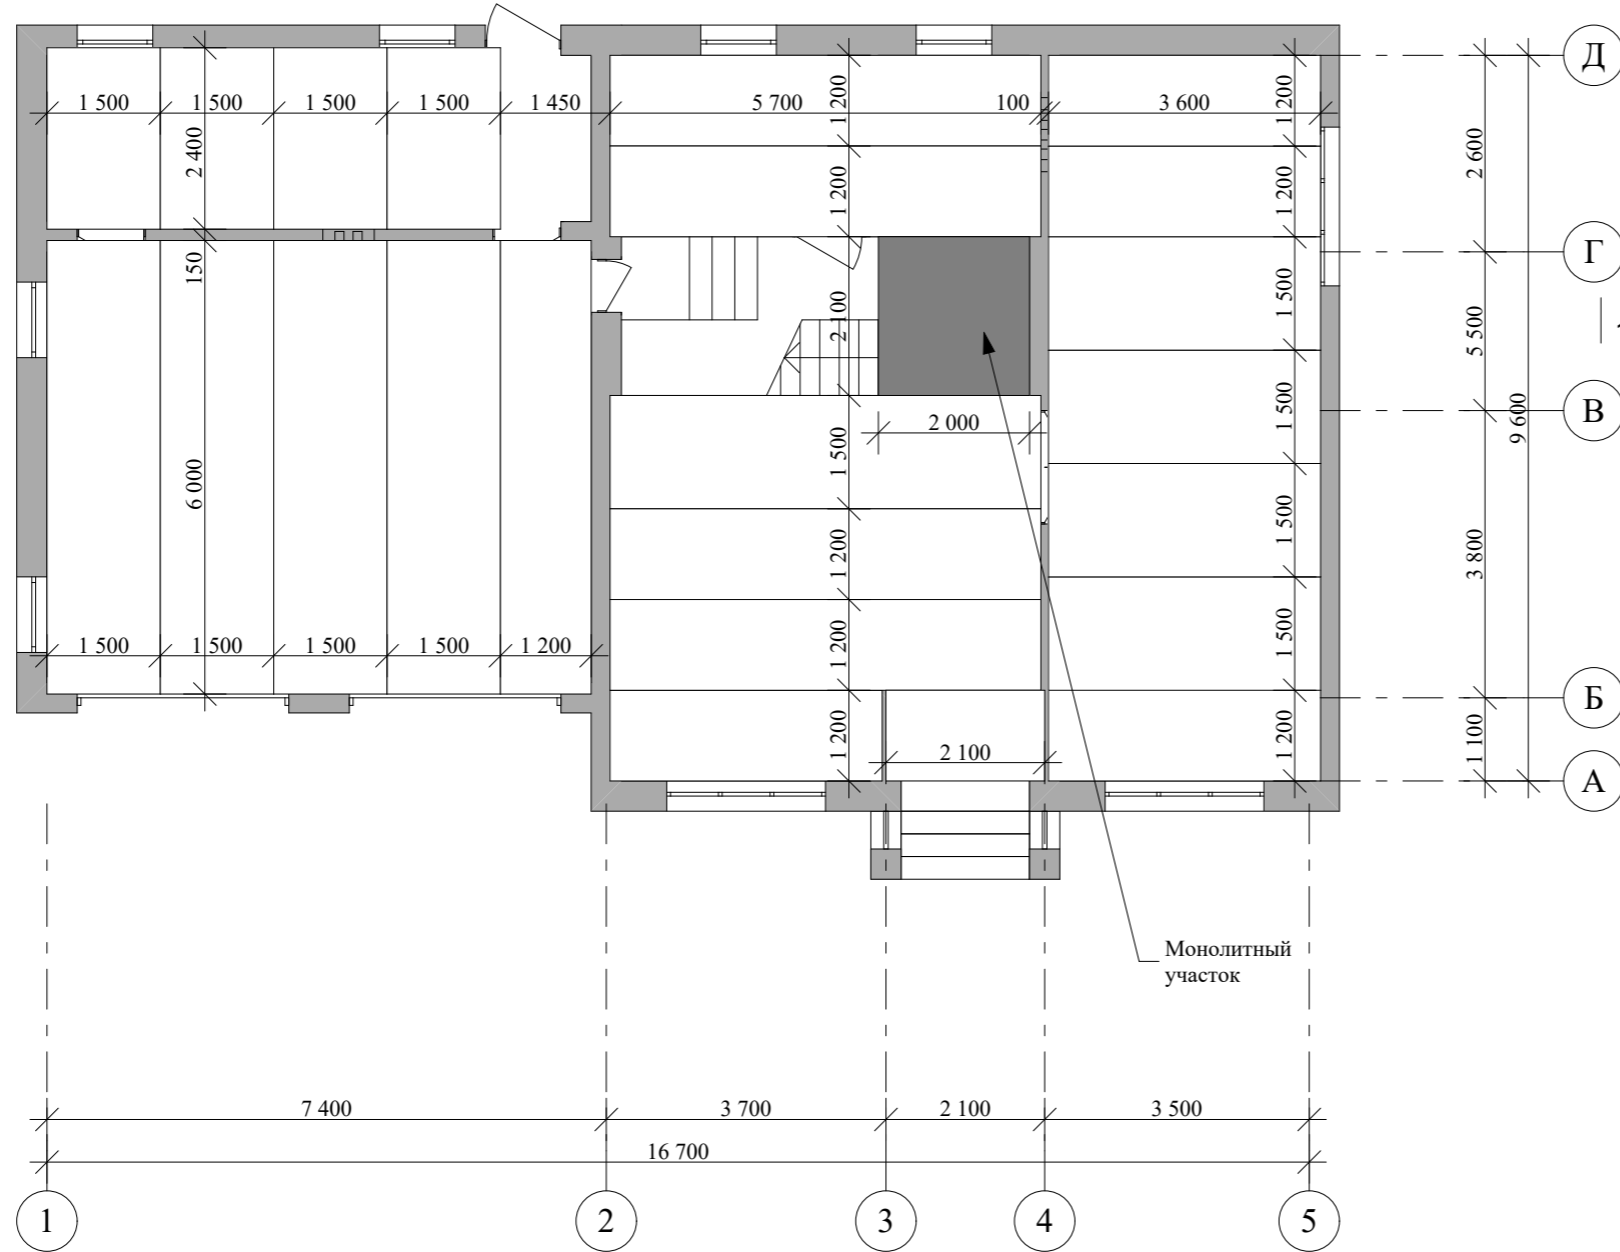

				Индивидуальный жилой дом		
Изм.	Лист	№Докум.	Подпись	Дата		
					Стадия	Лист
					Э.П.	Листов
Архитектор	Гридасов				План перекрытий 1-го этажа М 1:100	

План 2-го этажа М 1:100

Экспликация помещений 2-го этажа

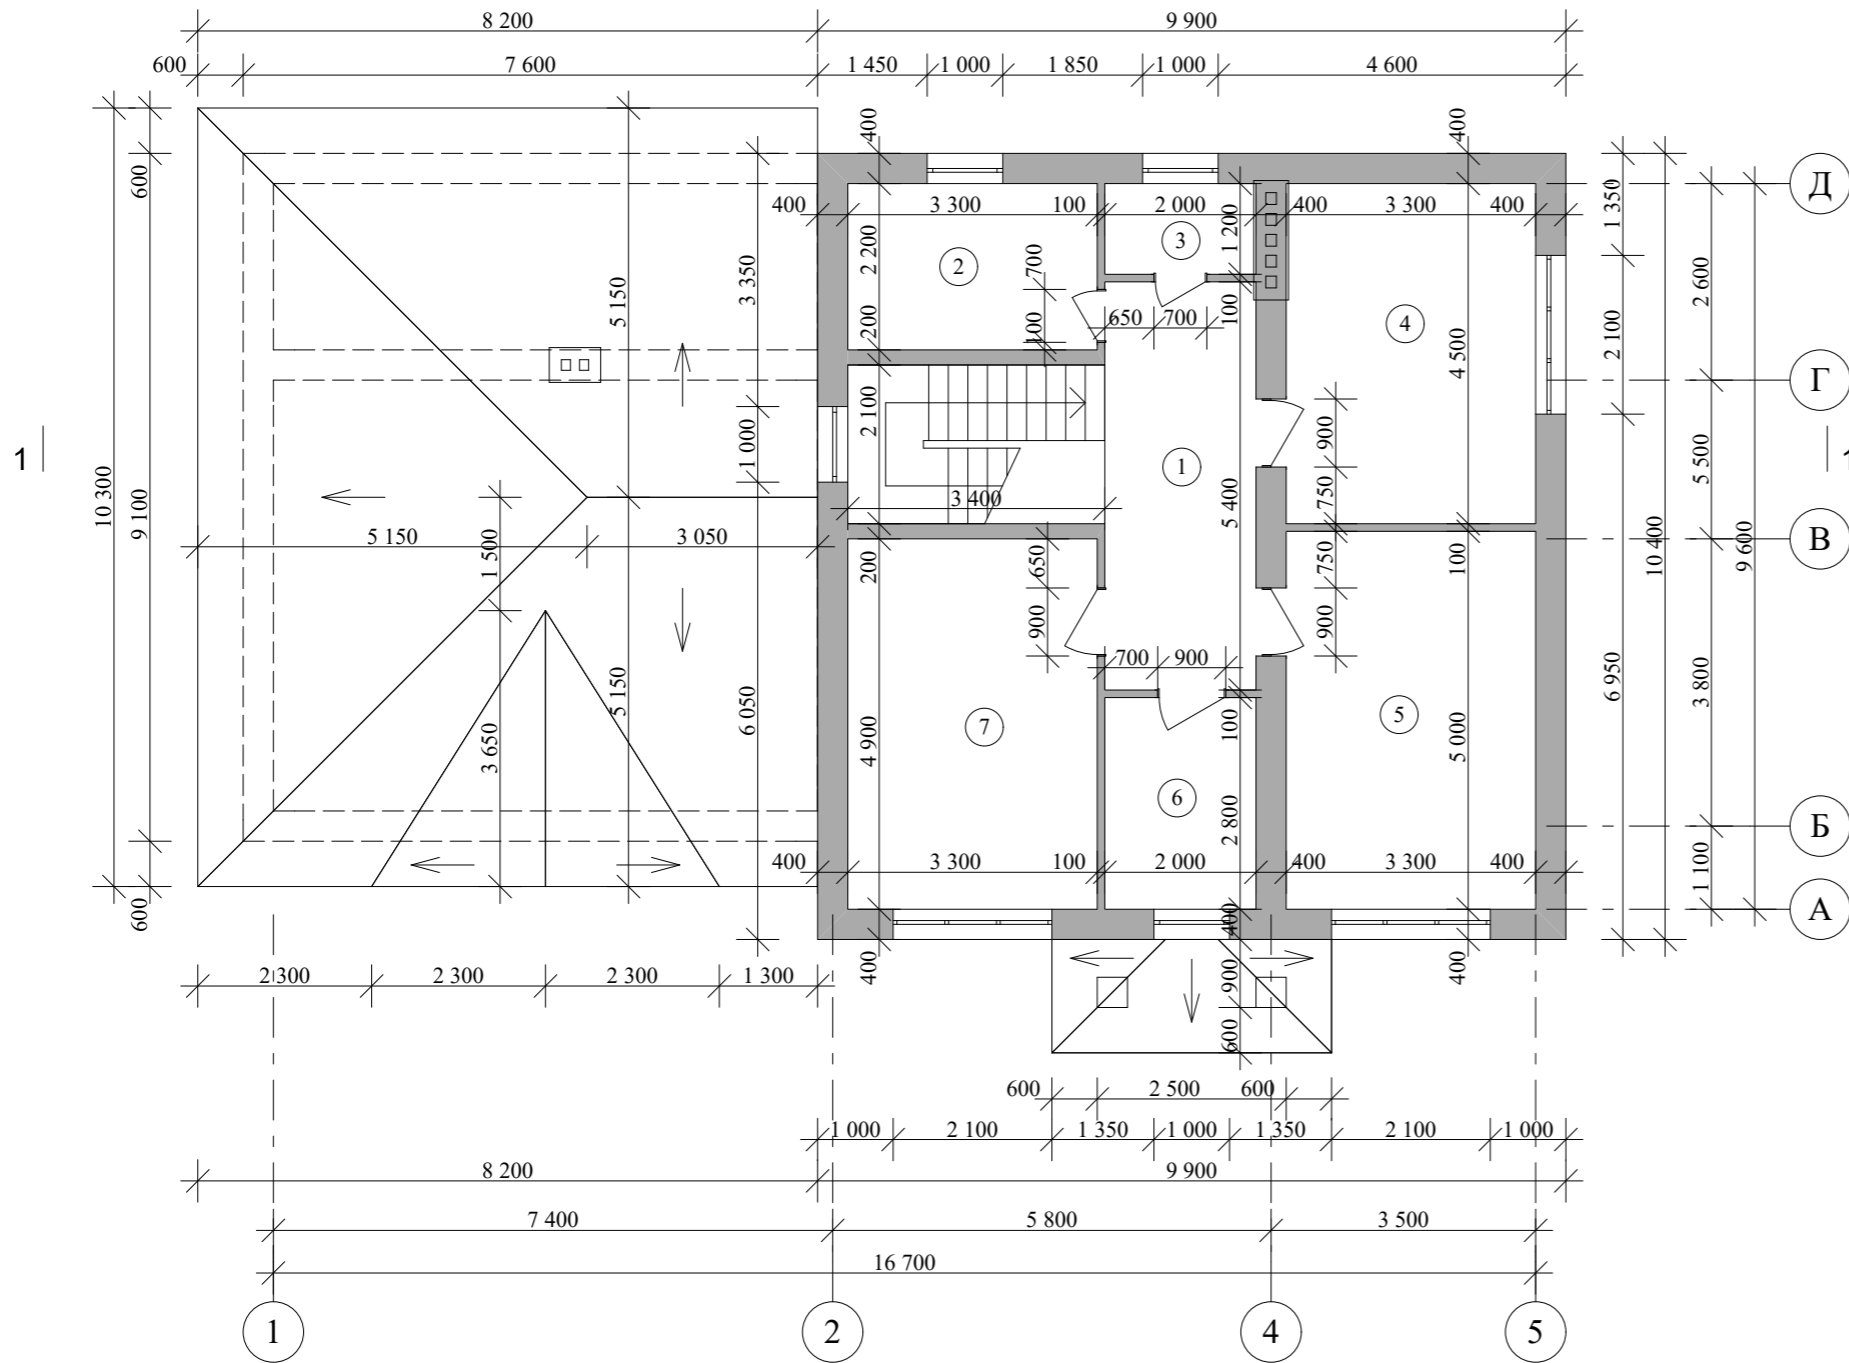


№ П/П	Наименование	Площадь м <sup>2</sup>	Примечания
1	Холл	10,80	
2	Ванная	7,26	
3	С/узел	2,40	
4	Спальня	14,85	
5	Спальня	16,50	
6	Гардеробная	5,60	
7	Спальня	16,17	
Итого по второму этажу:		73,58	

Индивидуальный жилой дом				
Изм.	Лист	№Докум.	Подпись	Дата
			Стадия	Лист
			Э.П.	
			План 2-го этажа М1:100, Экспликация помещений 2-го этажа	


План перекрытий 2-го этажа М 1:100

1 |

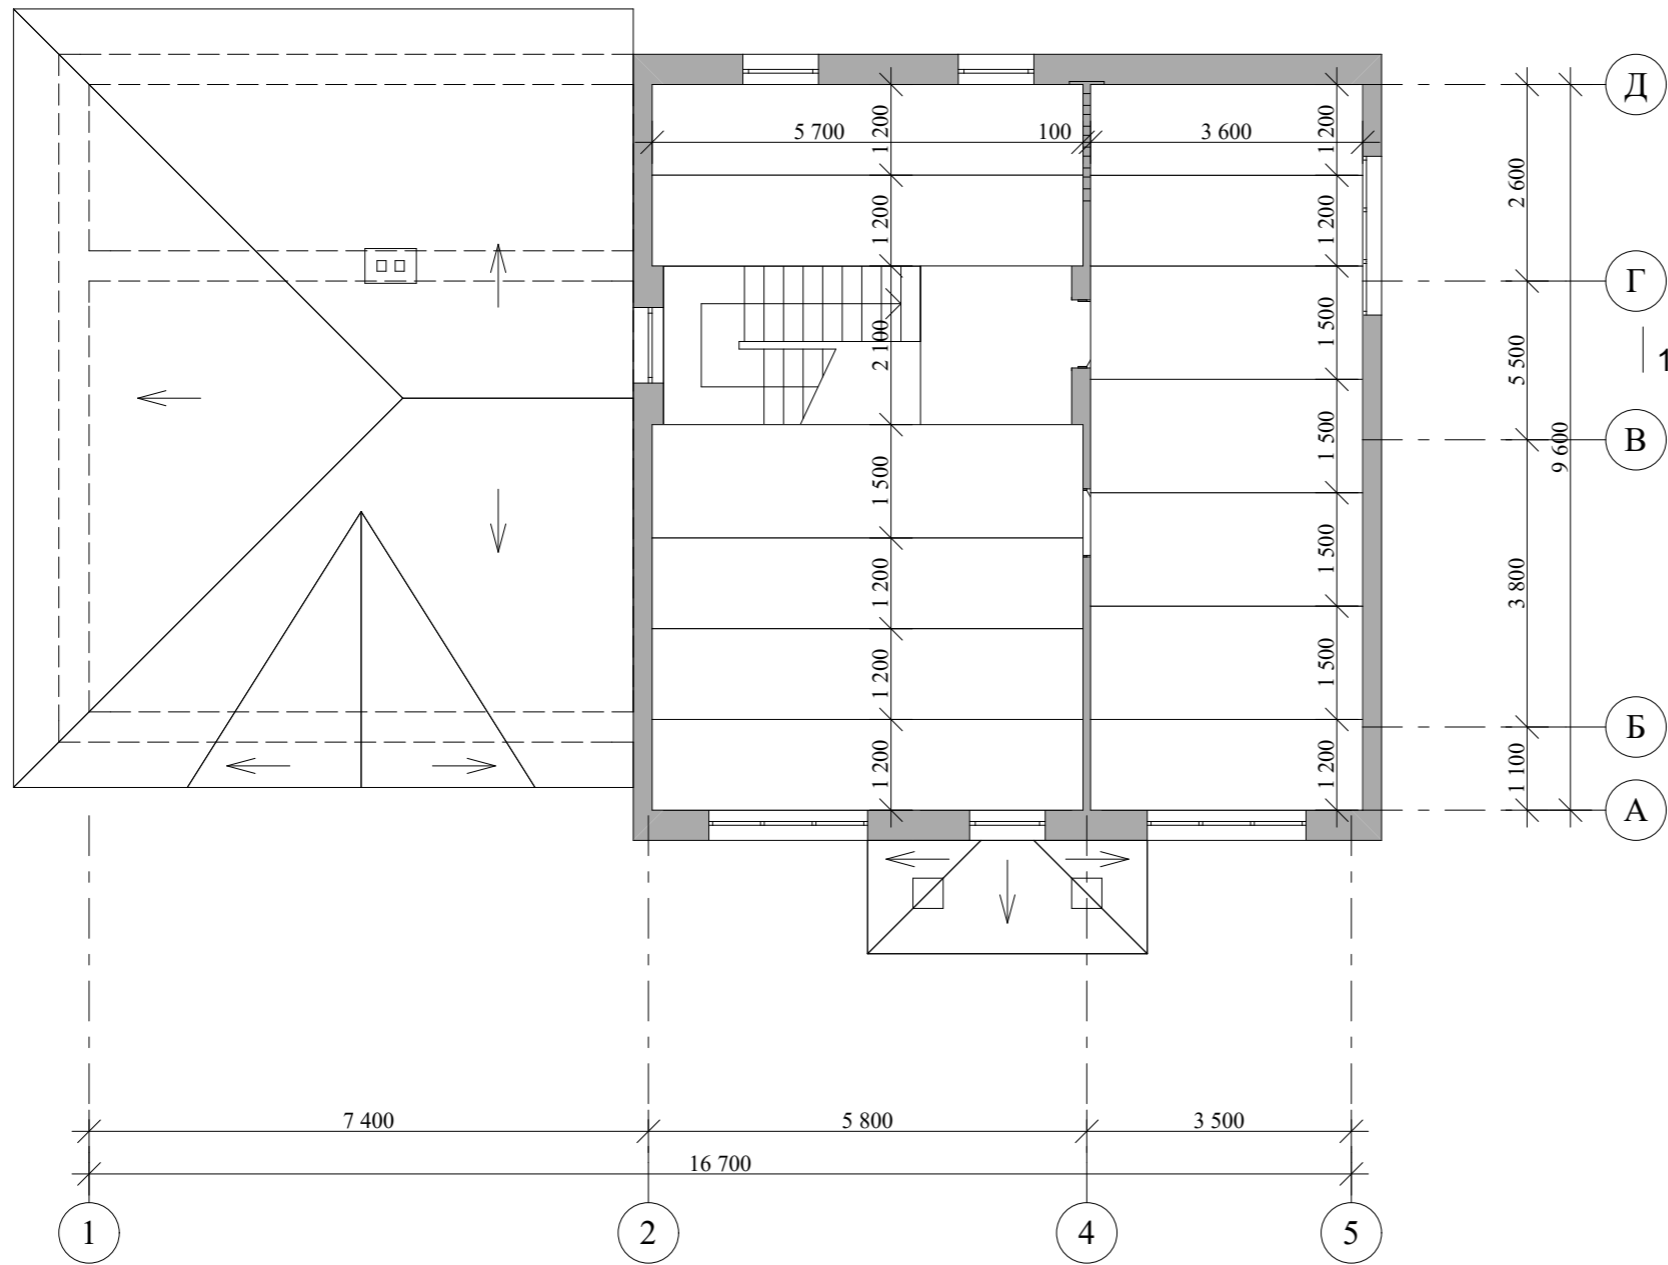


					Индивидуальный жилой дом		
Изм.	Лист	№Докум.	Подпись	Дата			
					Стадия	Лист	Листов
Архитектор	Гридасов				Э.П.		
					План перекрытий 2-го этажа М 1:100		

План кровли М 1:100

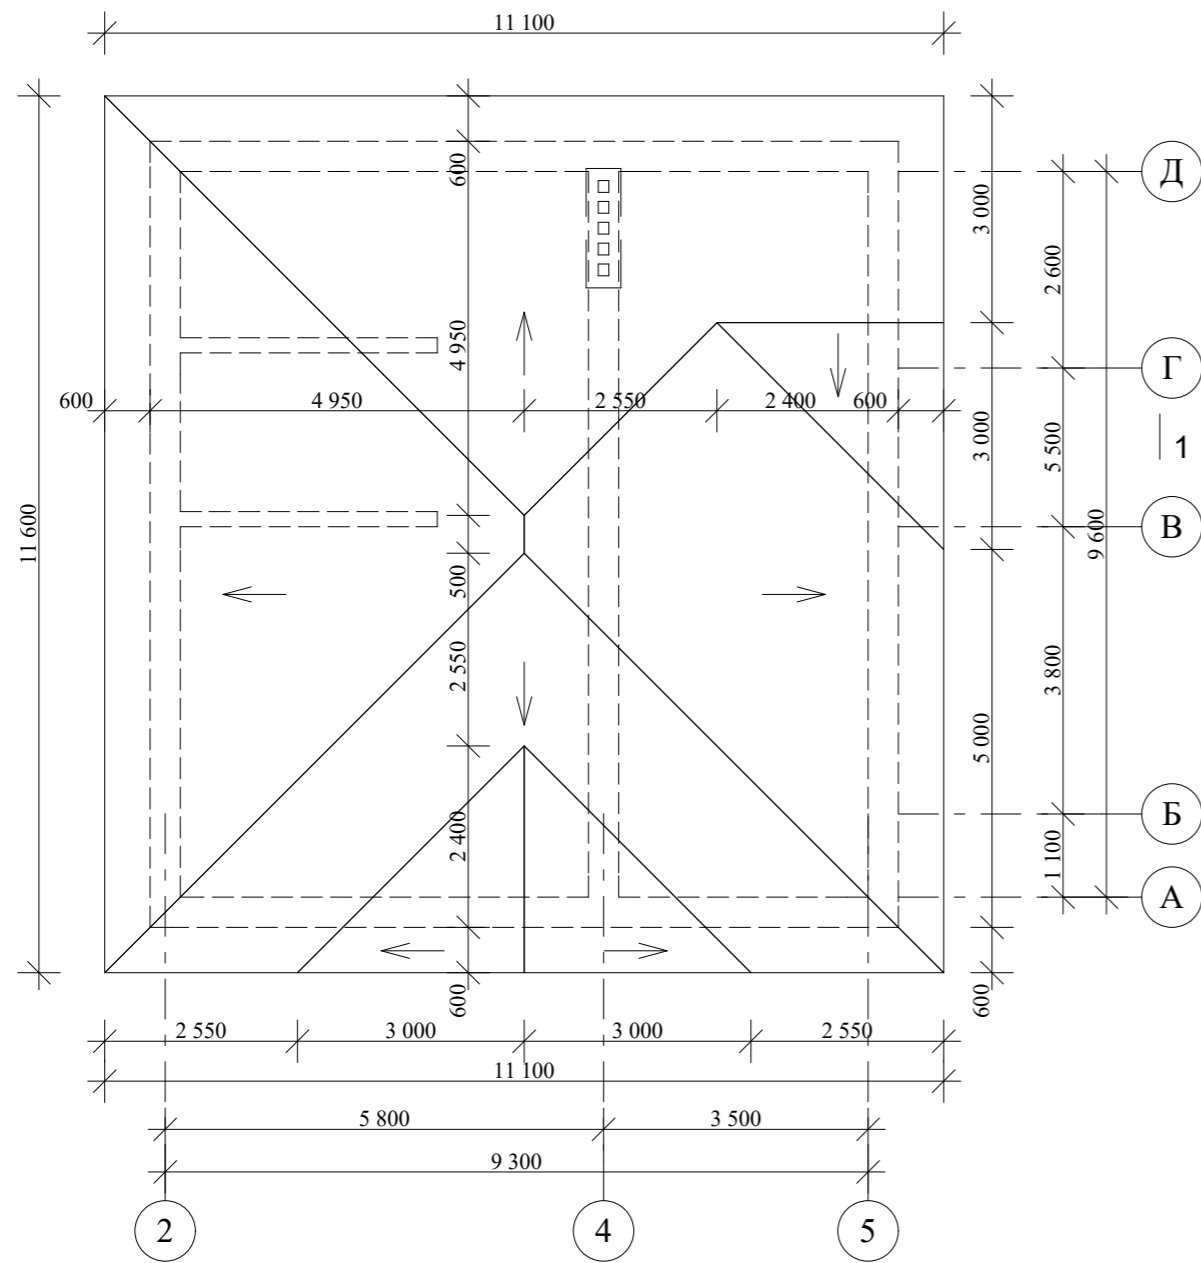


					Индивидуальный жилой дом		
Изм.	Лист	№Докум.	Подпись	Дата			
					Э.П.		
Архитектор	Гридасов				План кровли М 1:100		

Разрез 1-1 М 1:100

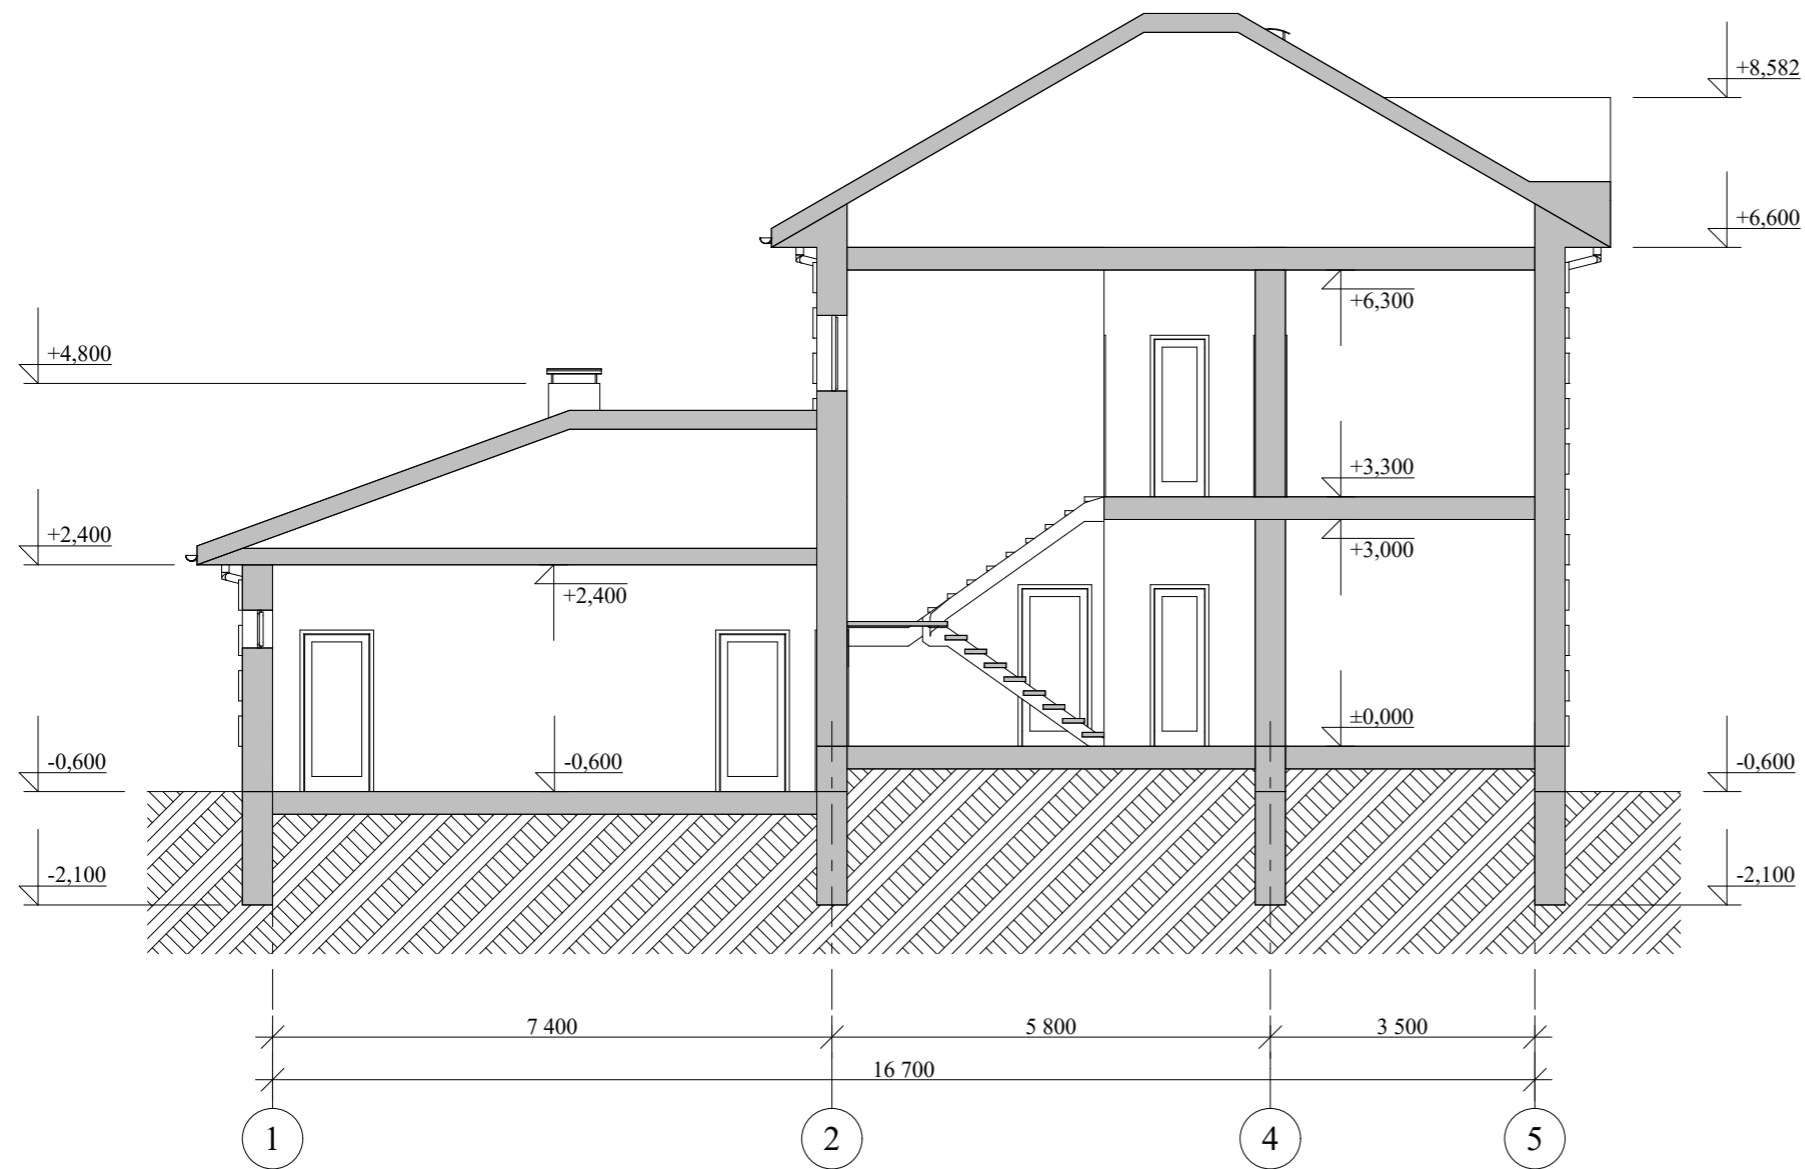

					Индивидуальный жилой дом		
Изм.	Лист	№Докум.	Подпись	Дата			
					Стадия	Лист	Листов
					Э.П.		
					Разрез 1-1 М 1:100		


Фасад 1-5 М 1:100

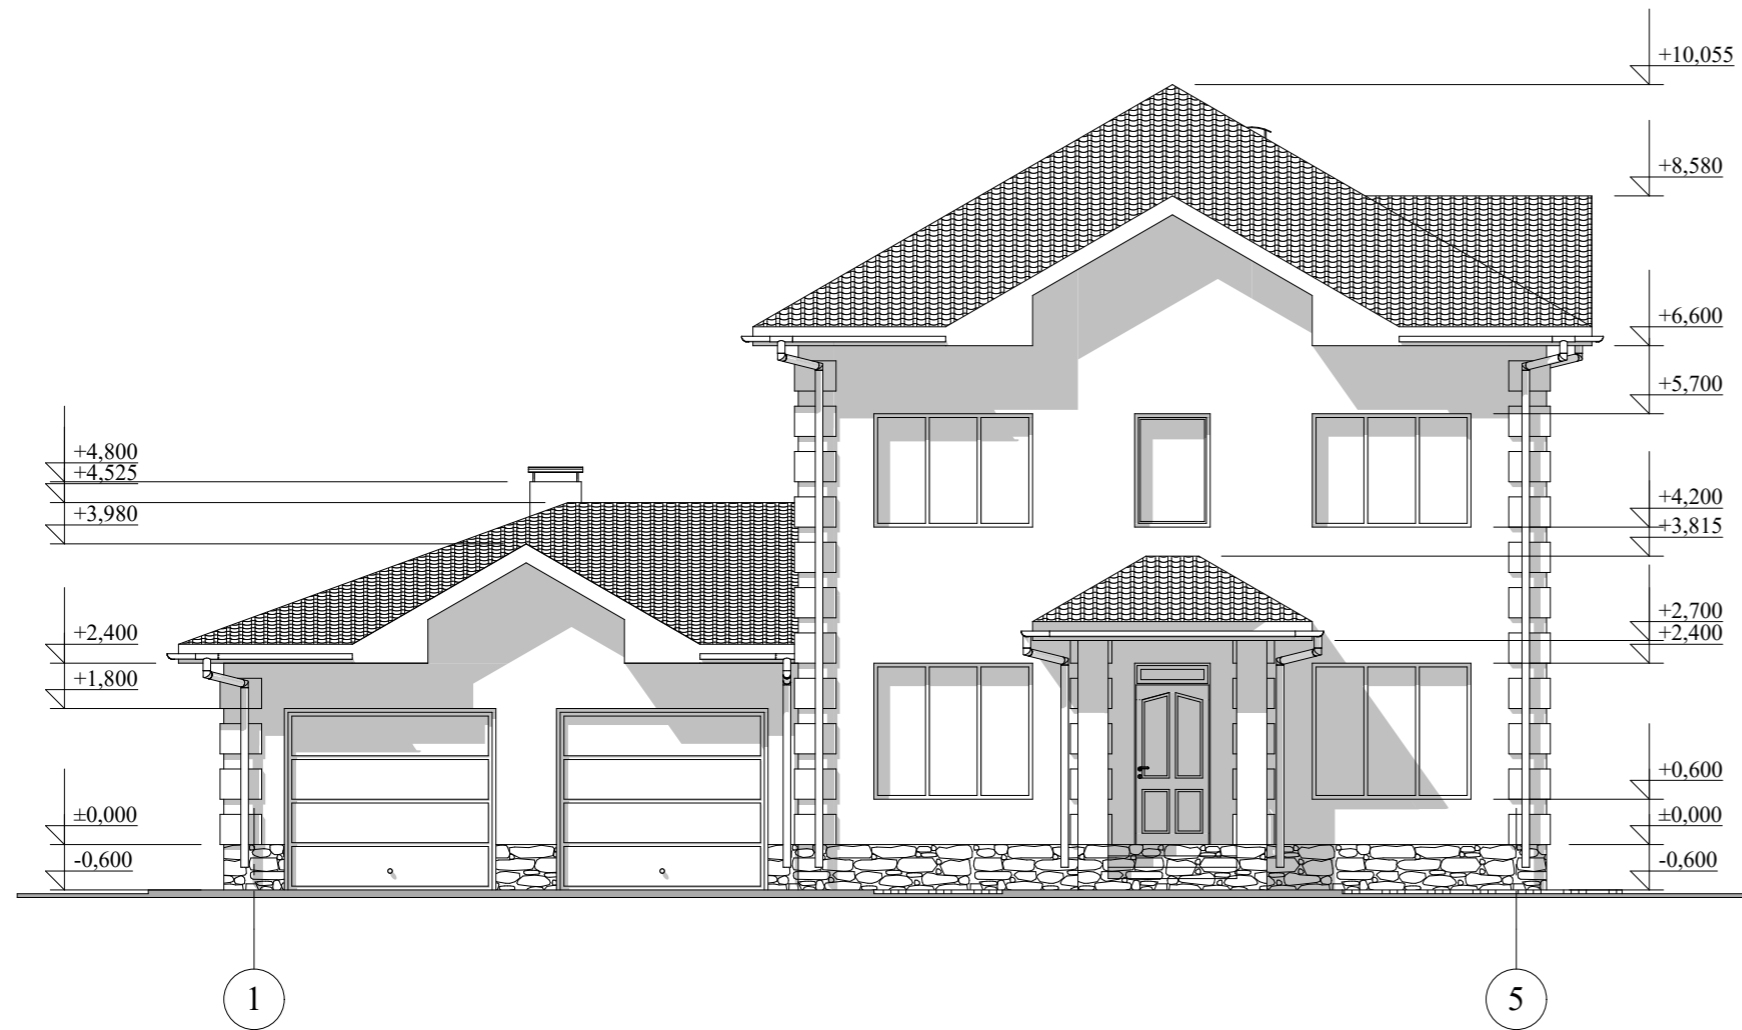


					Индивидуальный жилой дом		
Изм.	Лист	№Докум.	Подпись	Дата			
					Стадия	Лист	Листов
					Э.П.		
					Фасад 1-5 М 1:100		



Фасад А-Д М 1:100

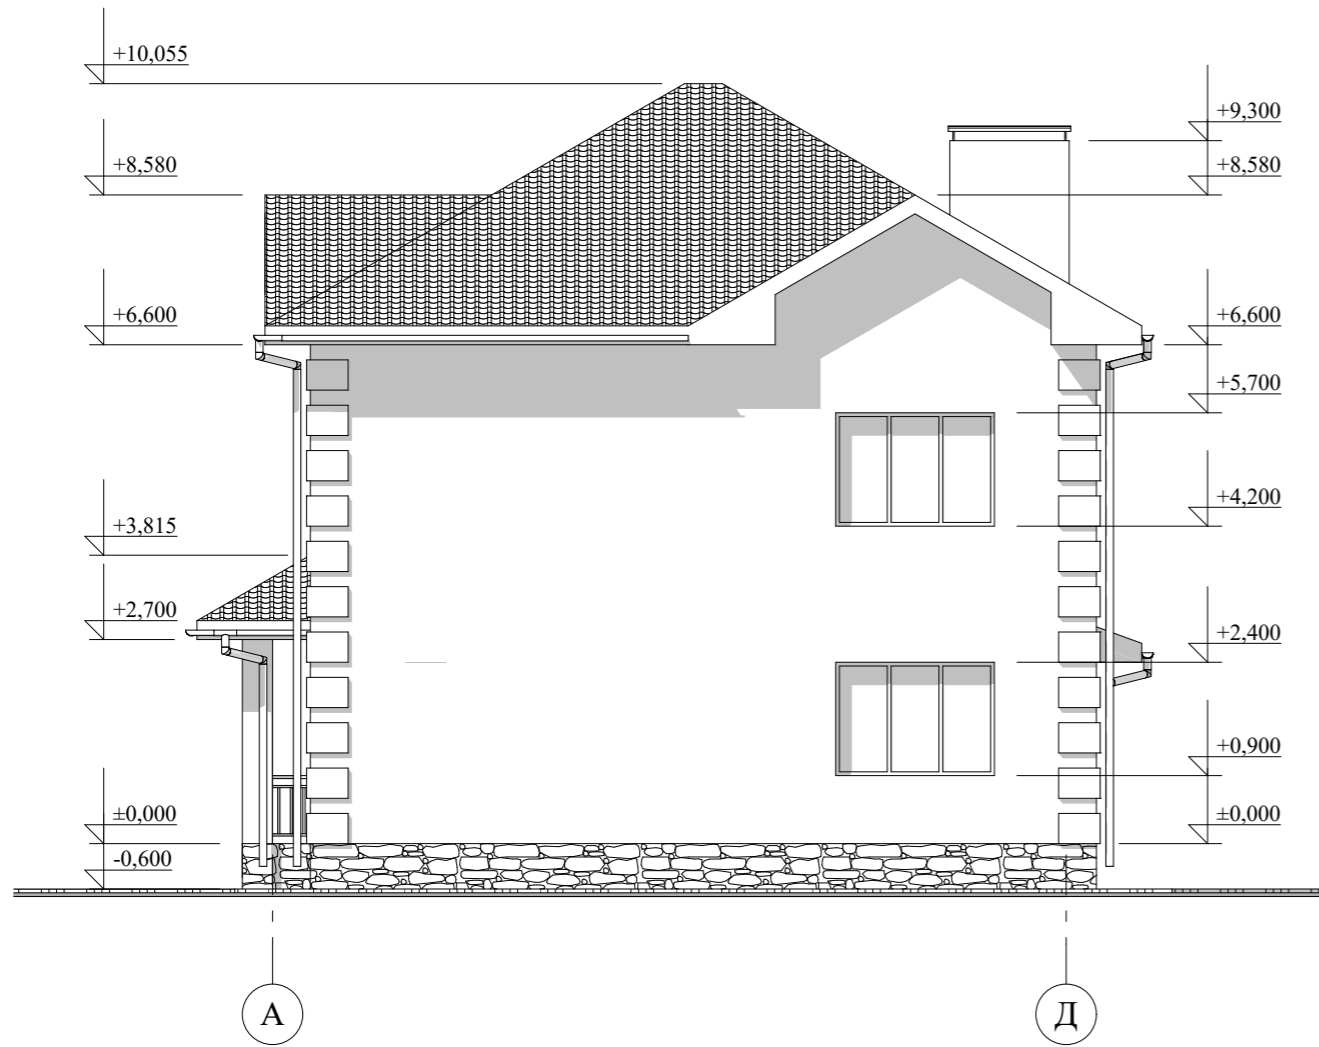

Фасад Д-А М 1:100

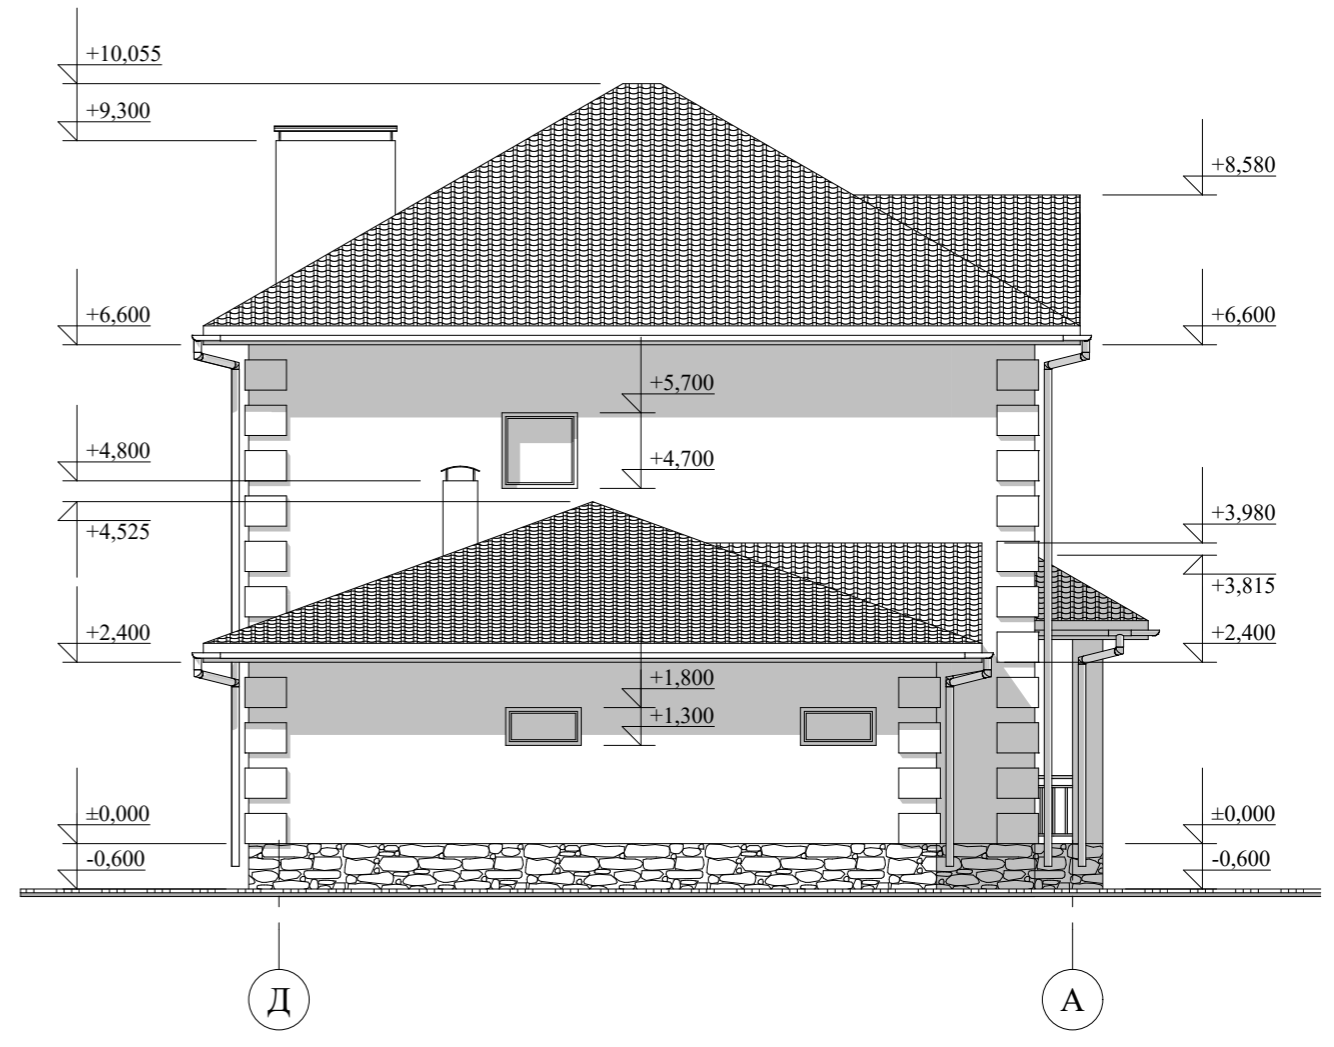

					Индивидуальный жилой дом		
Изм.	Лист	№Докум.	Подпись	Дата			
					Стадия	Лист	Листов
Архитектор	Гридасов				Э.П.		
					Фасад А-Д М 1:100 Фасад Д-А М 1:100		

Фасады в цвете



					Индивидуальный жилой дом			
Изм.	Лист	№Докум.	Подпись	Дата				
						Стадия	Лист	Листов
Архитектор	Гридасов					Э.П.		
					Фасады в цвете			



Перспектива



					Индивидуальный жилой дом		
Изм.	Лист	№Докум.	Подпись	Дата			
					Стадия	Лист	Листов
Архитектор	Гридасов				Э.П.		
					Перспектива		