

Российская Федерация. Белгородская область



тел.: 8 (800) 707-29-17  
+7 (4722) 37-29-17, +7 (910) 737-29-17  
[www.svoymaxonline.com](http://www.svoymaxonline.com), [info@svoymaxonline.com](mailto:info@svoymaxonline.com)


## ЭСКИЗНЫЙ ПРОЕКТ ИНДИВИДУАЛЬНЫЙ ЖИЛОЙ ДОМ



Разработал: Антонова К.Ю.  
Проверил: Гридасов Р.Н.


г. Белгород

План фундаментов М 1:100

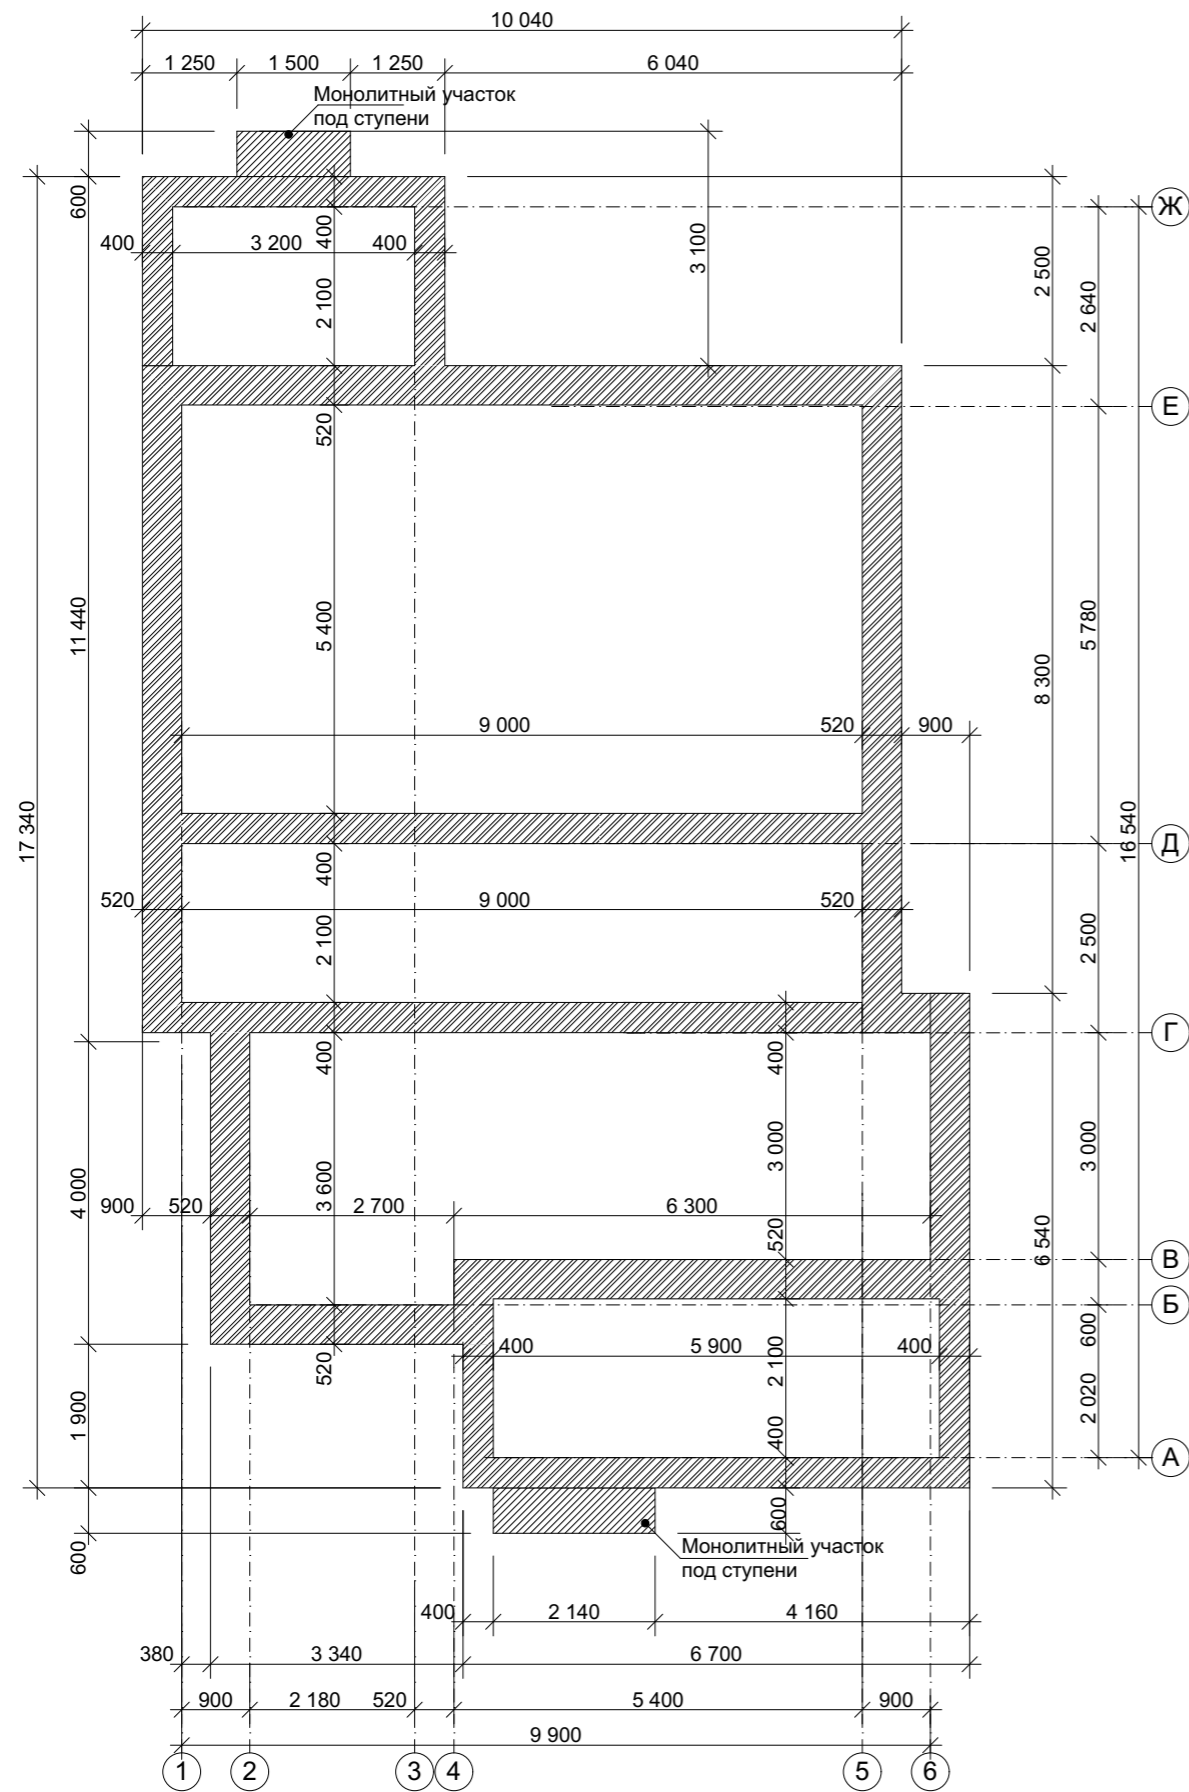

					Индивидуальный жилой дом		
Изм.	Лист	№Докум.	Подпись	Дата			
Архитектор	Антонова К.Ю.				Э.П.		
Проверил	Гридасов Р.Н.				План фундаментов М 1:100		

План первого этажа М 1:100

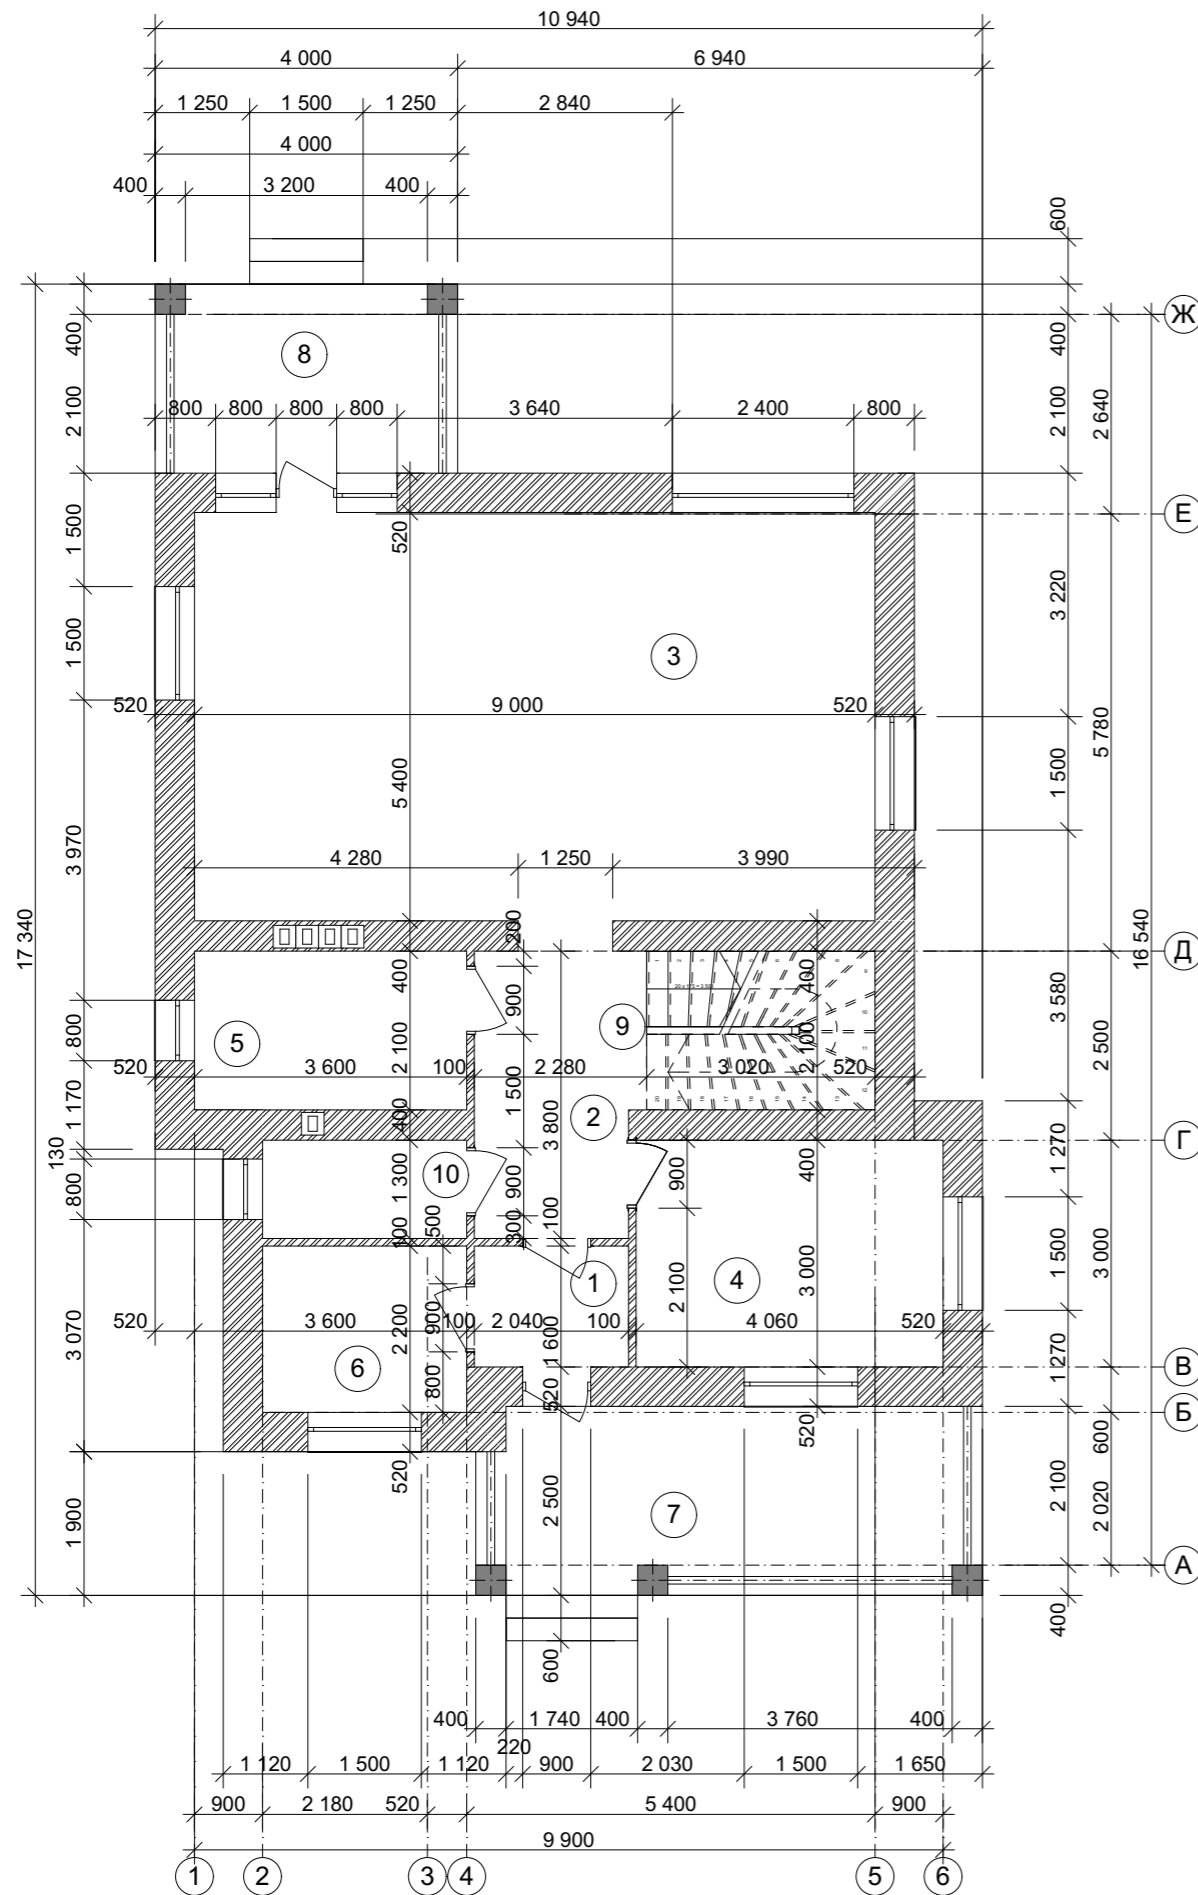


Экспликация

№ П/П	Наименование	Площадь м <sup>2</sup>	Примечания
1	Тамбур	3,26	
2	Холл	7,75	
3	Кухня-гостиная	48,42	
4	Спальня	12,18	
5	Котельная	7,56	
6	Гардеробная	5,81	
7	Терраса	16,35	
8	Терраса2	10,00	
9	Лестница	6,85	
10	С/у	3,51	
Итого		121,69	

Индивидуальный жилой дом				Стадия	Лист	Листов
Изм.	Лист	№Докум.	Подпись	Дата	Э.П.	
Архитектор	Антонова К.Ю.					
Проверил	Гридасов Р.Н.					
План первого этажа М 1:100, экспликация						

План второго этажа М 1:100

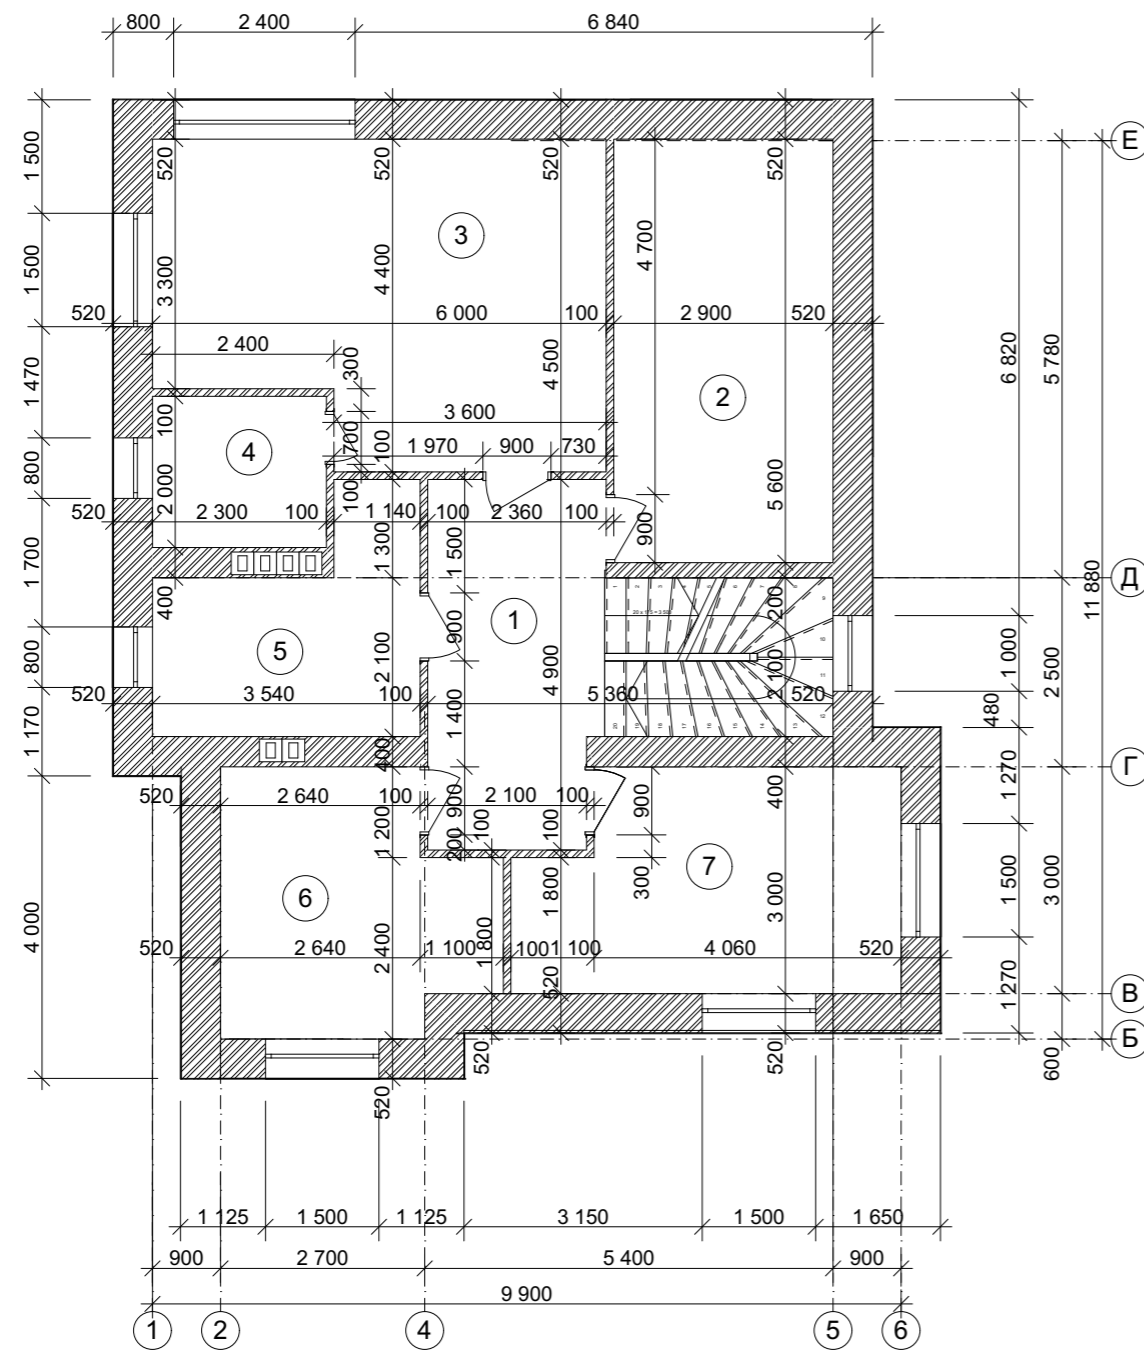


Экспликация

№ П/П	Наименование	Площадь м <sup>2</sup>	Примечания
1	Холл	11,17	
2	Гардеробная	16,24	
3	Спальня	23,76	
4	С\у	4,60	
5	Ванная	8,92	
6	Спальня	11,48	
7	Спальня	14,18	
Итого		90,35	


				Индивидуальный жилой дом		
Изм.	Лист	№Докум.	Подпись	Дата		
					Стадия	Лист
					Э.П.	Листов
Архитектор	Антонова К.Ю.				План второго этажа М 1:100, экспликация	
Проверил	Гридасов Р.Н.					

План плит перекрытия первого этажа

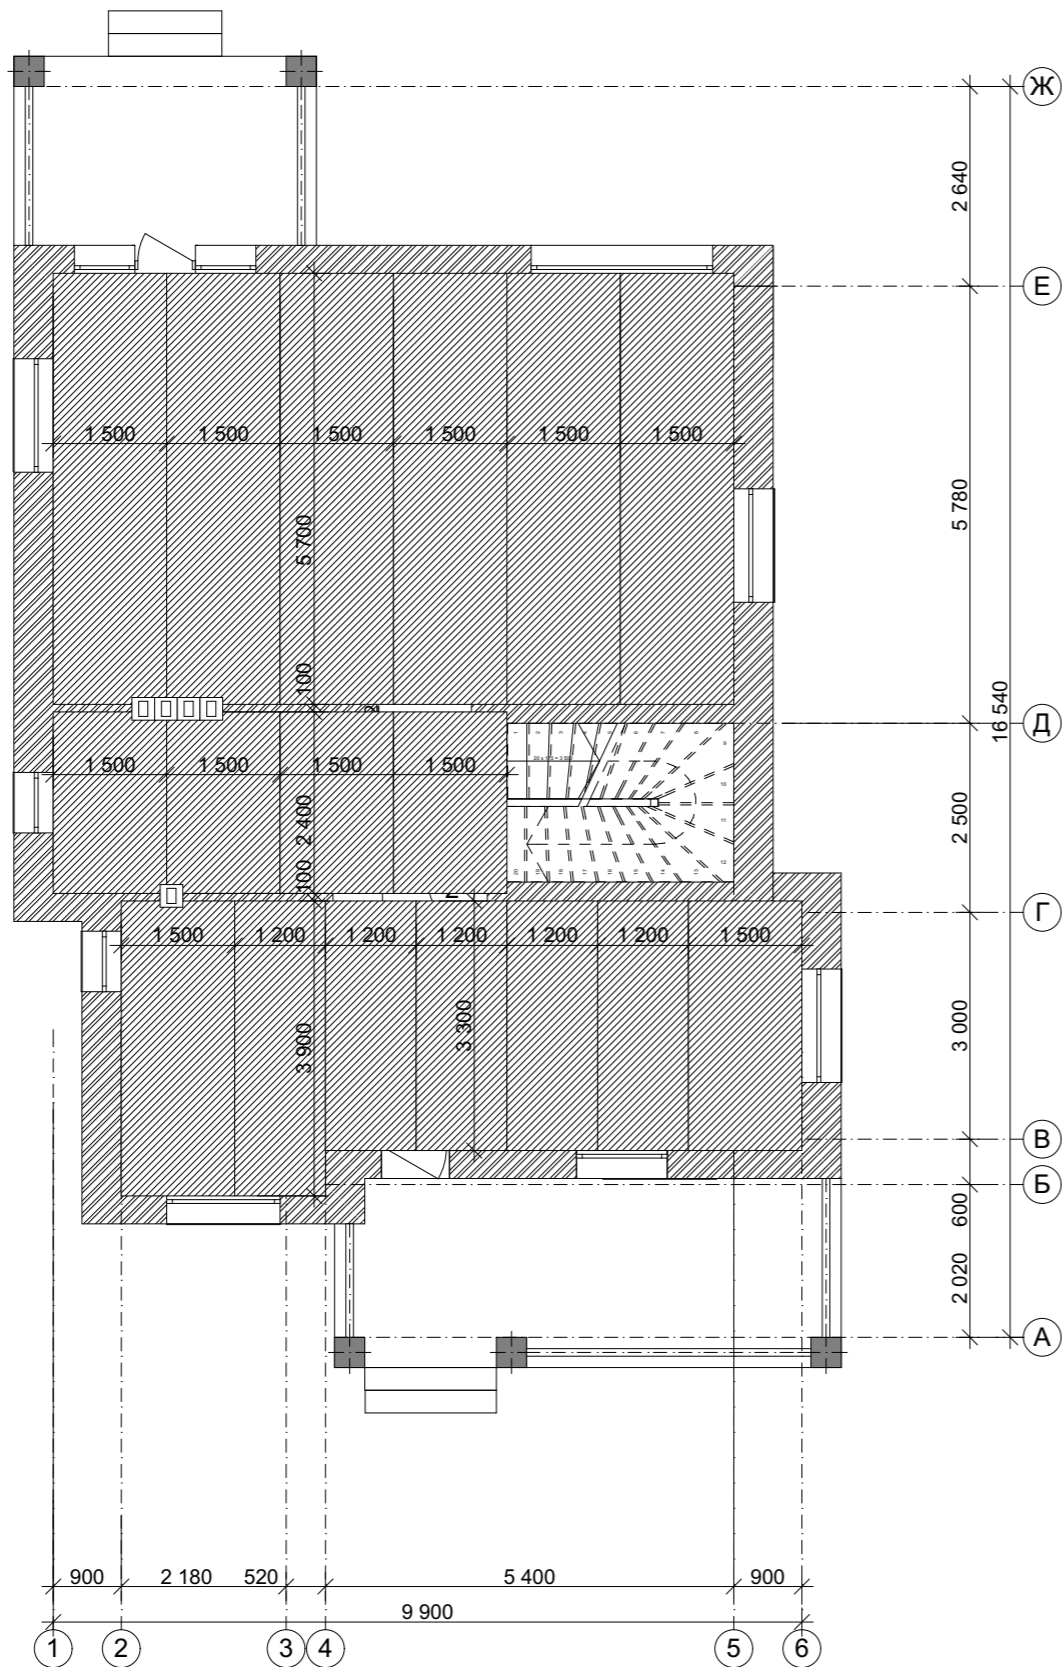


					Индивидуальный жилой дом		
Изм.	Лист	№Докум.	Подпись	Дата			
					Э.П.		
Архитектор	Антонова К.Ю.				План плит перекрытия первого этажа М 1:100		
Проверил	Гридасов Р.Н.						

План кровли М 1:100

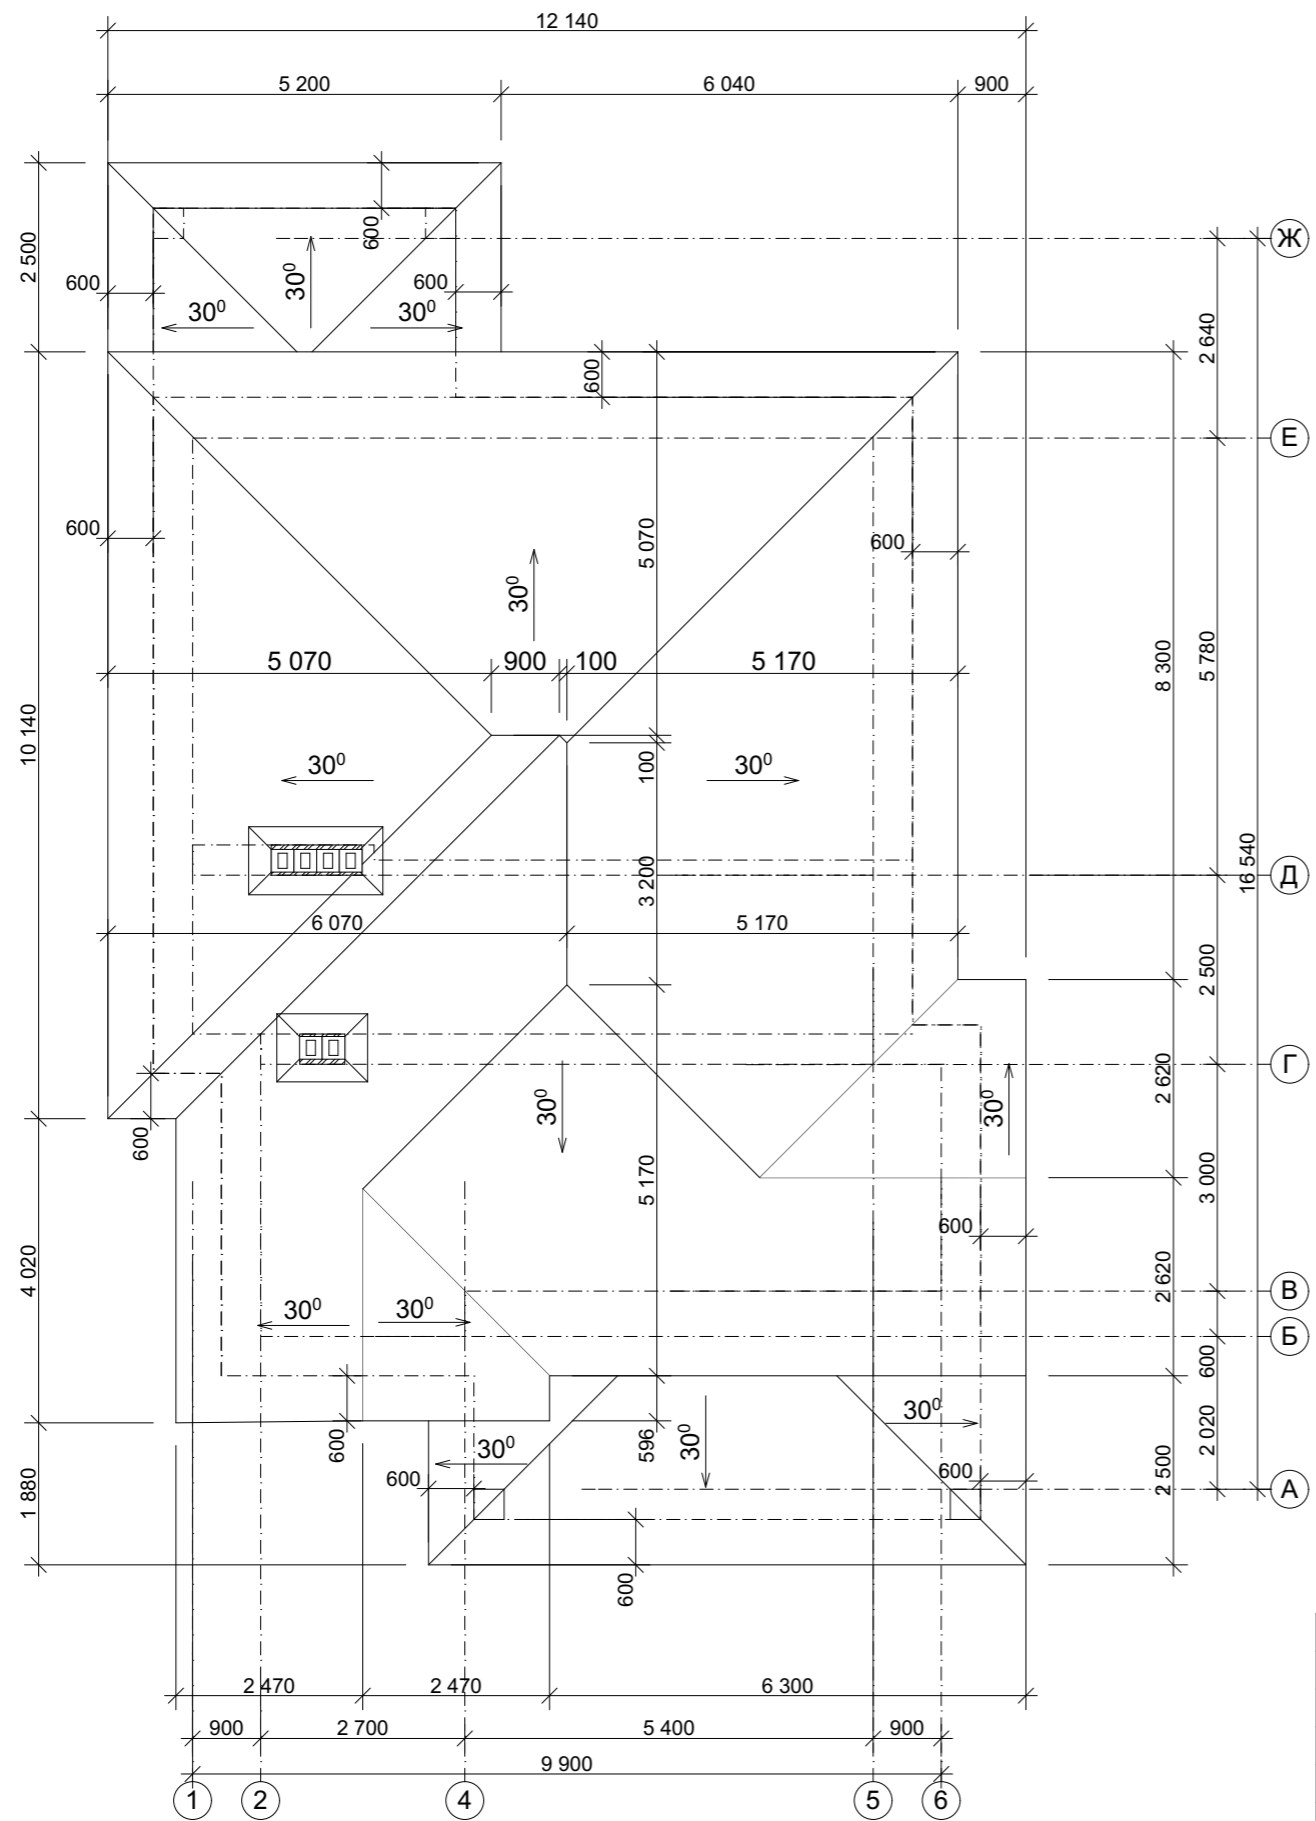

					Индивидуальный жилой дом		
Изм.	Лист	№Докум.	Подпись	Дата			
					Стадия	Лист	Листов
					Э.П.		
Архитектор	Антонова К.Ю.				План кровли М 1:100		
Проверил	Гридасов Р.Н.						


Разрез 1-1 М 1:100

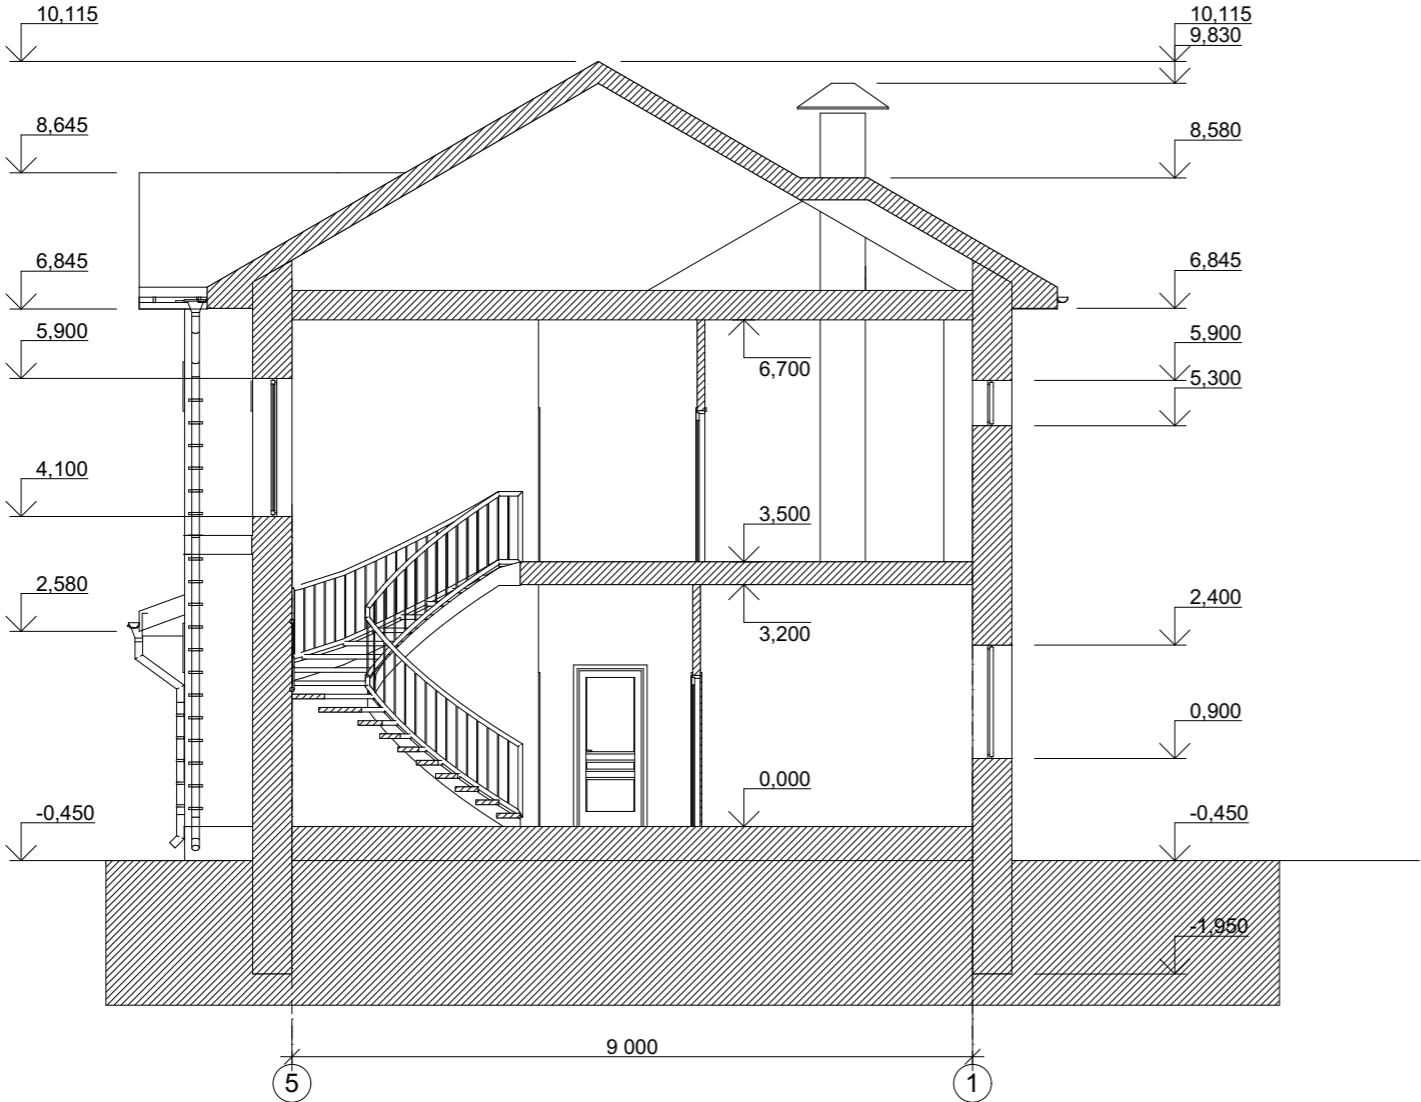


					Индивидуальный жилой дом		
Изм.	Лист	№Докум.	Подпись	Дата			
					Э.П.		
Архитектор	Антонова К.Ю.				Разрез 1-1 М 1:100		
Проверил	Гридасов Р.Н.						



Фасад А-Ж М 1:100

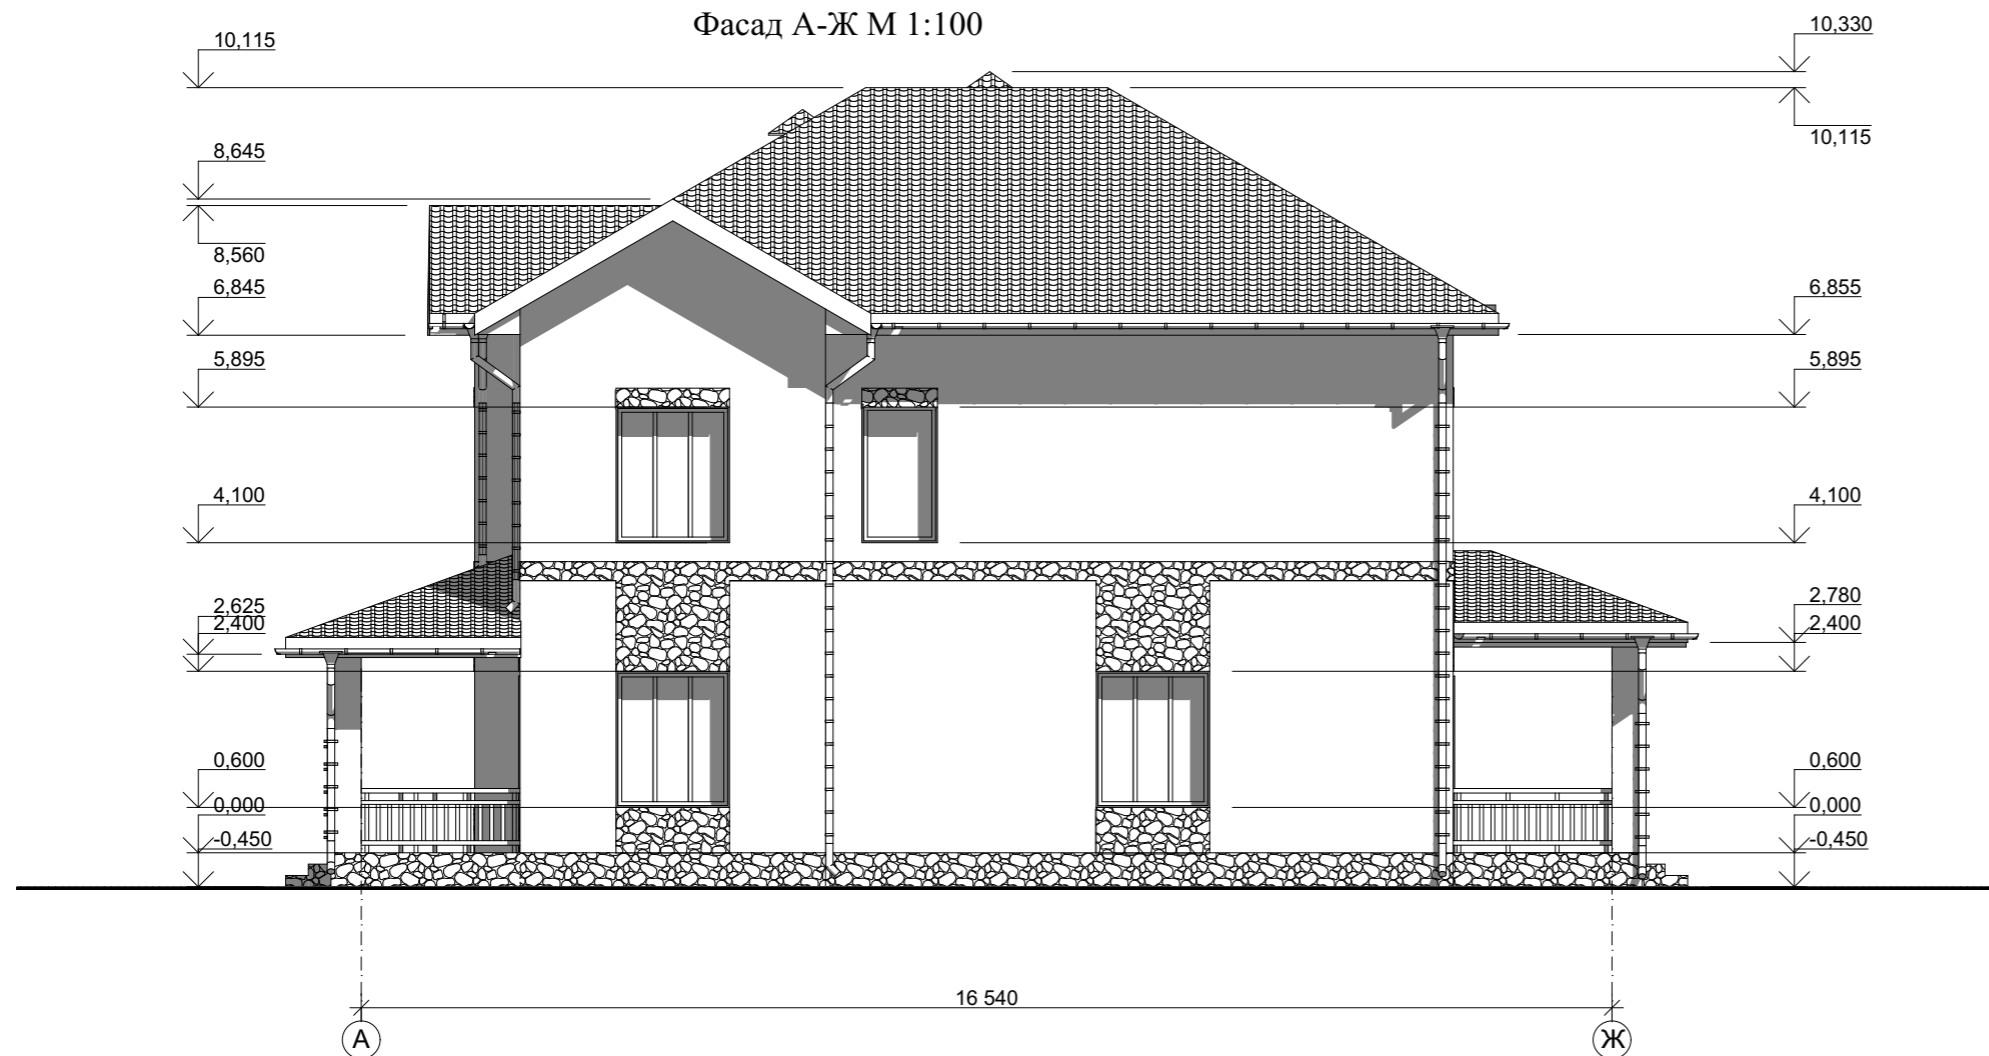

Фасад 6-1 М 1:100

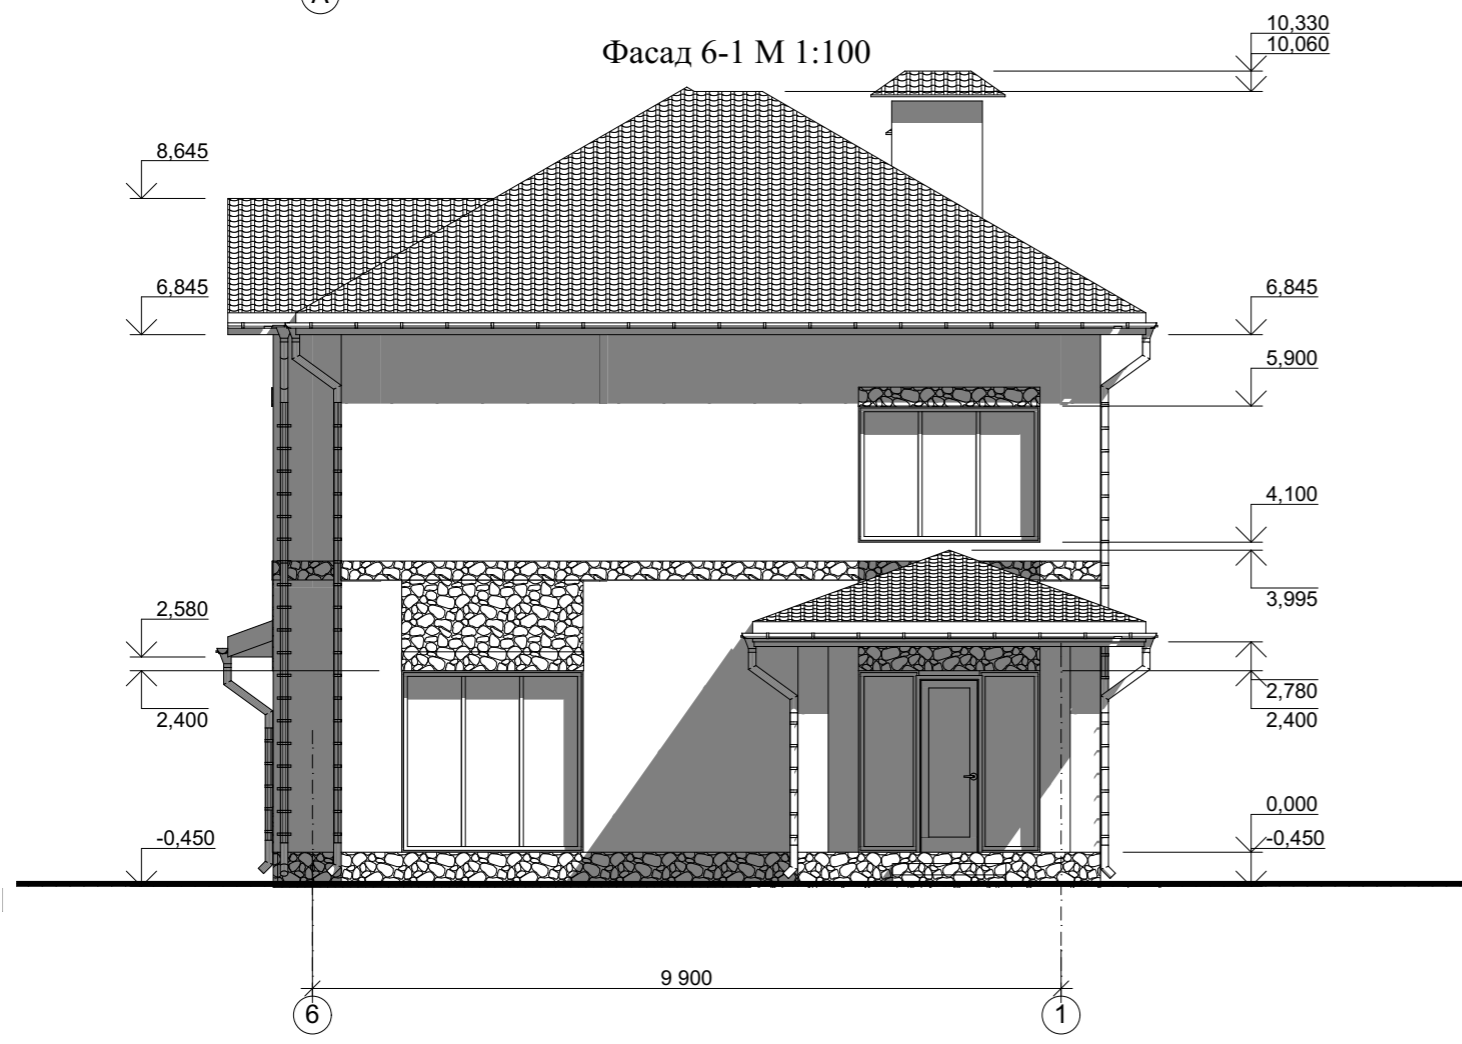

					Индивидуальный жилой дом			
Изм.	Лист	№Докум.	Подпись	Дата		Стадия	Лист	Листов
						Э.П.		
Архитектор	Антонова К.Ю.				Фасад А-Ж М 1:100 Фасад 6-1 М 1:100			
Проверил	Гридасов Р.Н.							

Цветовое решение фасада 1-6



Цветовое решение фасада Ж-А



					Индивидуальный жилой дом		
Изм.	Лист	№Докум.	Подпись	Дата			
					Э.П.		
Архитектор	Антонова К.Ю.				Цветовое решение фасада 1-6 Цветовое решение фасада Ж-А		
Проверил	Гридасов Р.Н.						

Цветовое решение фасада 6-1



Цветовое решение фасада А-Ж



					Индивидуальный жилой дом		
Изм.	Лист	№Докум.	Подпись	Дата		Э.П.	
Архитектор	Антонова К.Ю.				Цветовое решение фасада 6-1 Цветовое решение фасада А-Ж		
Проверил	Гридасов Р.Н.						

Перспективный вид 1



Перспективный вид 3



Перспективный вид 2



Перспективный вид 4



					Индивидуальный жилой дом		
Изм.	Лист	№Докум.	Подпись	Дата			
					Э.П.		
Архитектор	Антонова К.Ю.				Перспективный вид 1, 2, 3, 4		
Проверил	Гридасов Р.Н.						