

Российская Федерация. Белгородская область



тел.: 8 (800) 707-29-17
+7 (4722) 37-29-17, +7 (910) 737-29-17
www.svoymaxonline.com, info@svoymaxonline.com


ЭСКИЗНЫЙ ПРОЕКТ ИНДИВИДУАЛЬНЫЙ ЖИЛОЙ ДОМ



Разработал: Гридасов Р.Н.
Проверил: Гридасов Р.Н.

г. Белгород

План первого этажа М 1:100

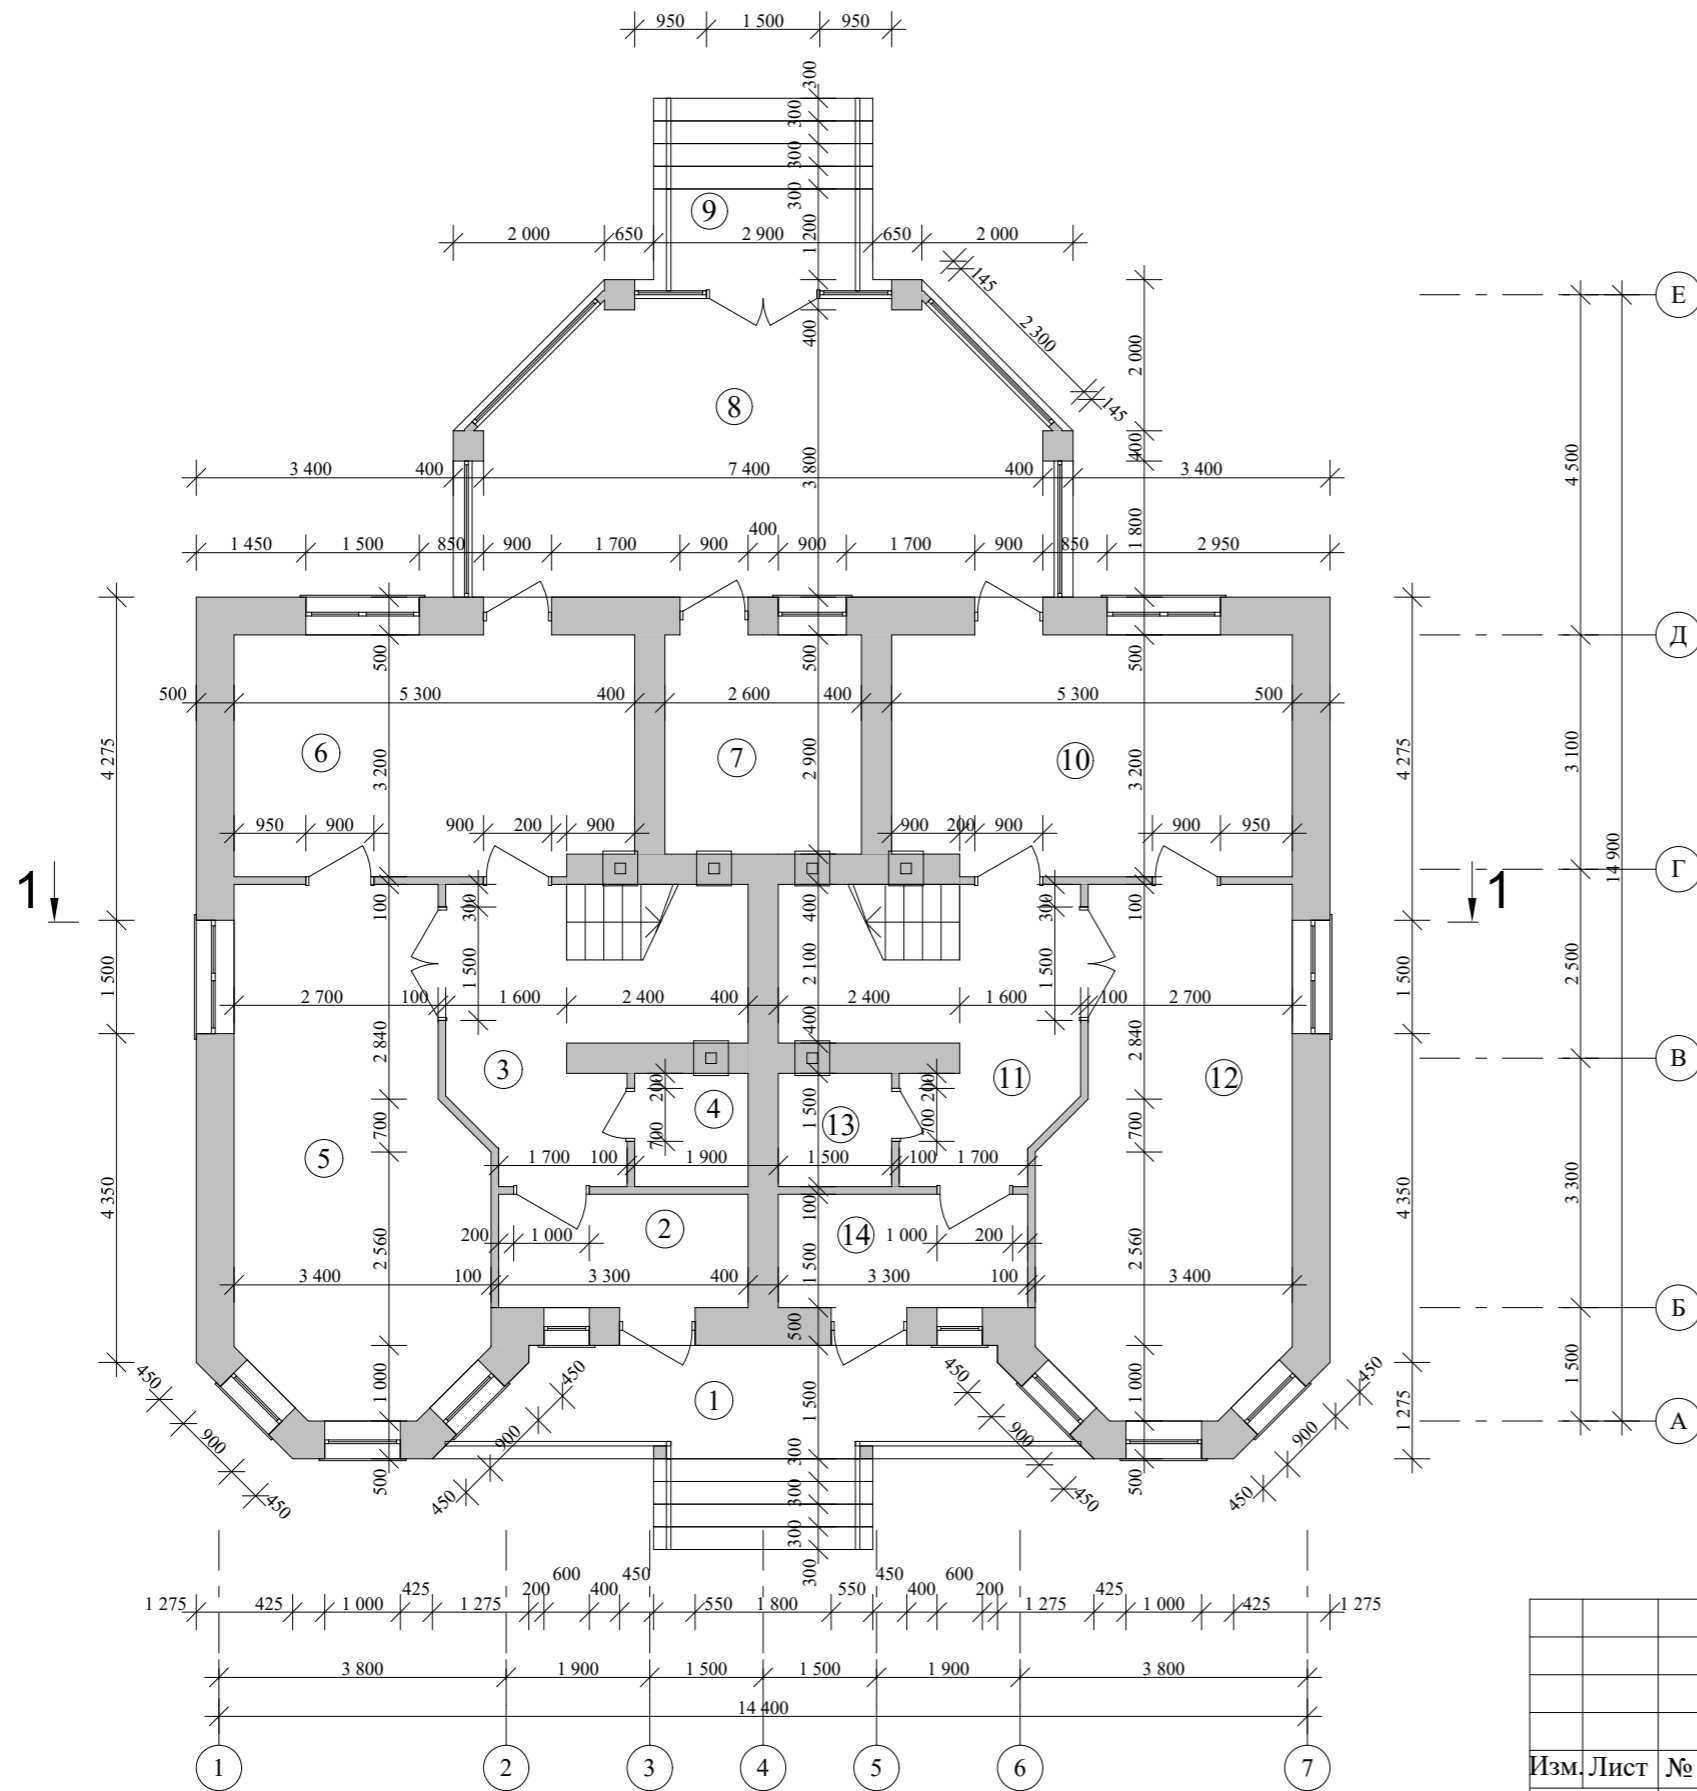


Экспликация помещений первого этажа

№ П/П	Наименование	Площадь м ²	Примечания
1	Крыльцо	10,93	
2	Тамбур	4,95	
3	Холл	12,04	
4	С/узел	2,25	
5	Гостинная	20,94	
6	Кухня-столовая	16,69	
7	Котельная	7,54	
8	Терраса	27,28	
9	Крыльцо	5,27	
10	Кухня-столовая	16,69	
11	Холл	12,04	
12	Гостинная	20,94	
13	С/узел	2,25	
14	Тамбур	4,95	
Итого по первому этажу:		164,77	

				Индивидуальный жилой дом		
Изм. Лист	№ Докум.	Подпись	Дата			
				Стадия	Лист	Листов
				Э.П.		
				План первого этажа М 1:100		
				Экспликация помещений первого этажа		

План второго этажа М 1:100


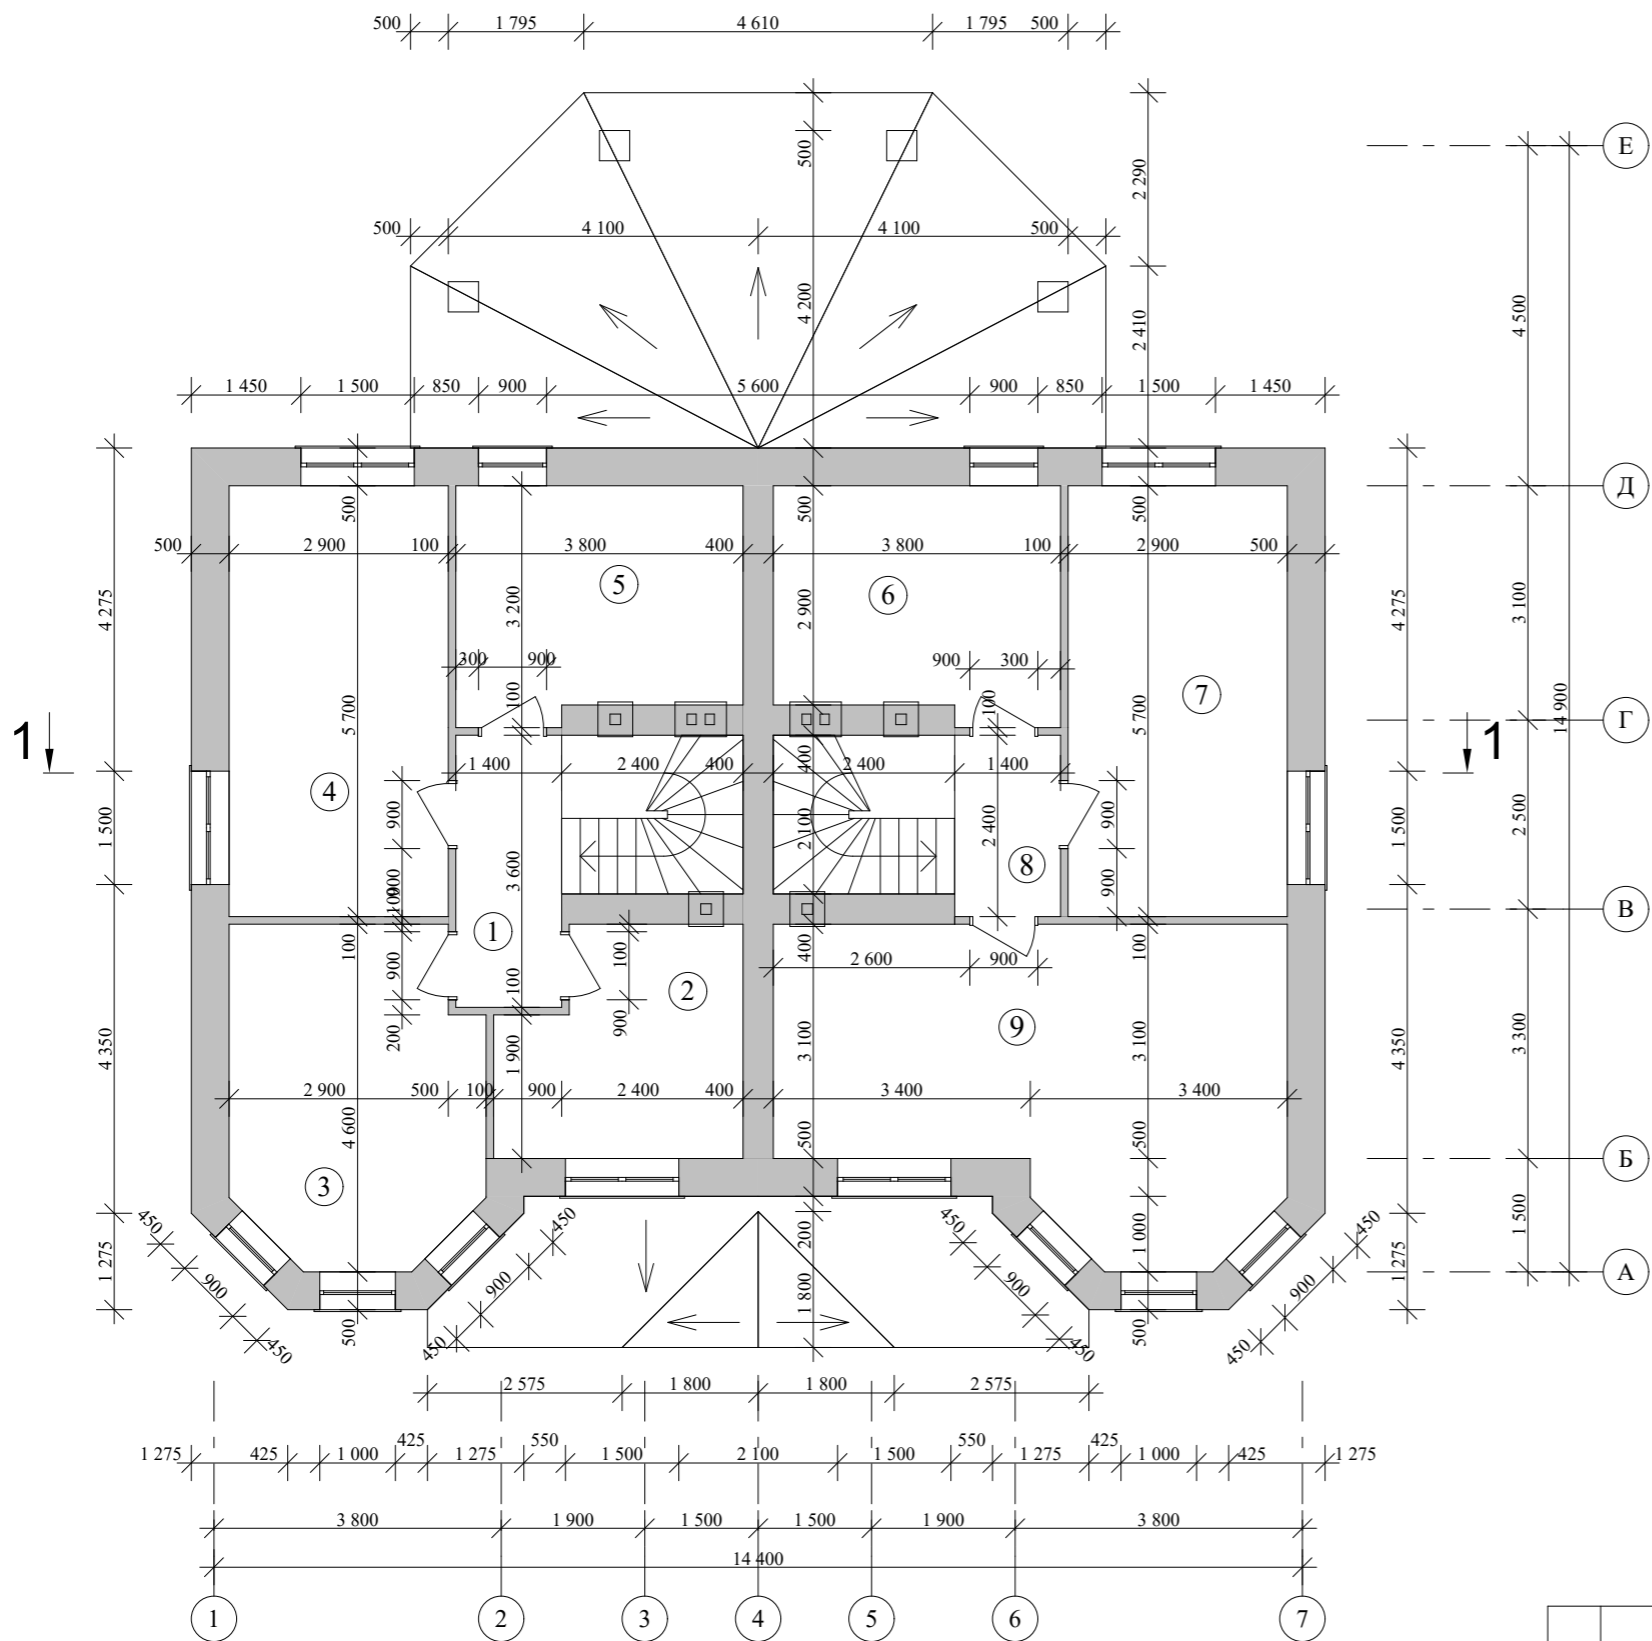


Экспликация помещений второго этажа

№ П/П	Наименование	Площадь м ²	Примечания
1	Холл	5,04	
2	Жилая комната	9,03	
3	Жилая комната	14,07	
4	Жилая комната	16,53	
5	Ванная	11,44	
6	Ванная	11,44	
7	Жилая комната	16,53	
8	Холл	3,36	
9	Жилая комната	25,21	
Итого по второму этажу:		112,66	


				Индивидуальный жилой дом		
Изм. Лист	№ Докум.	Подпись	Дата			
				Стадия	Лист	Листов
				Э.П.		
				План второго этажа М 1:100 Экспликация помещений второго этажа		

План перекрытий второго этажа М 1:100

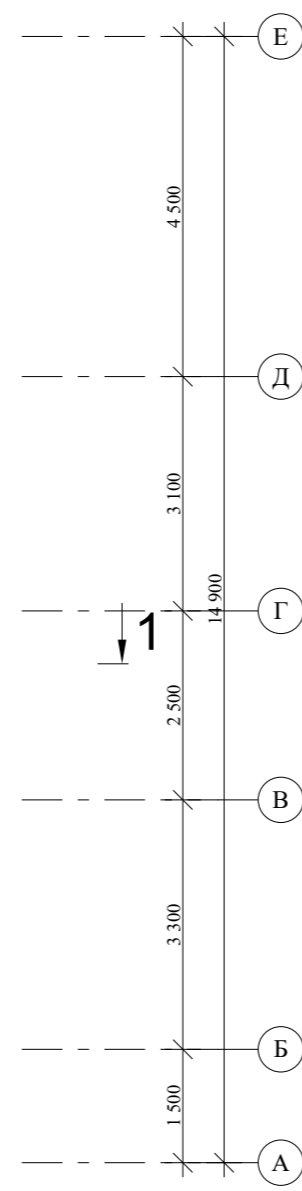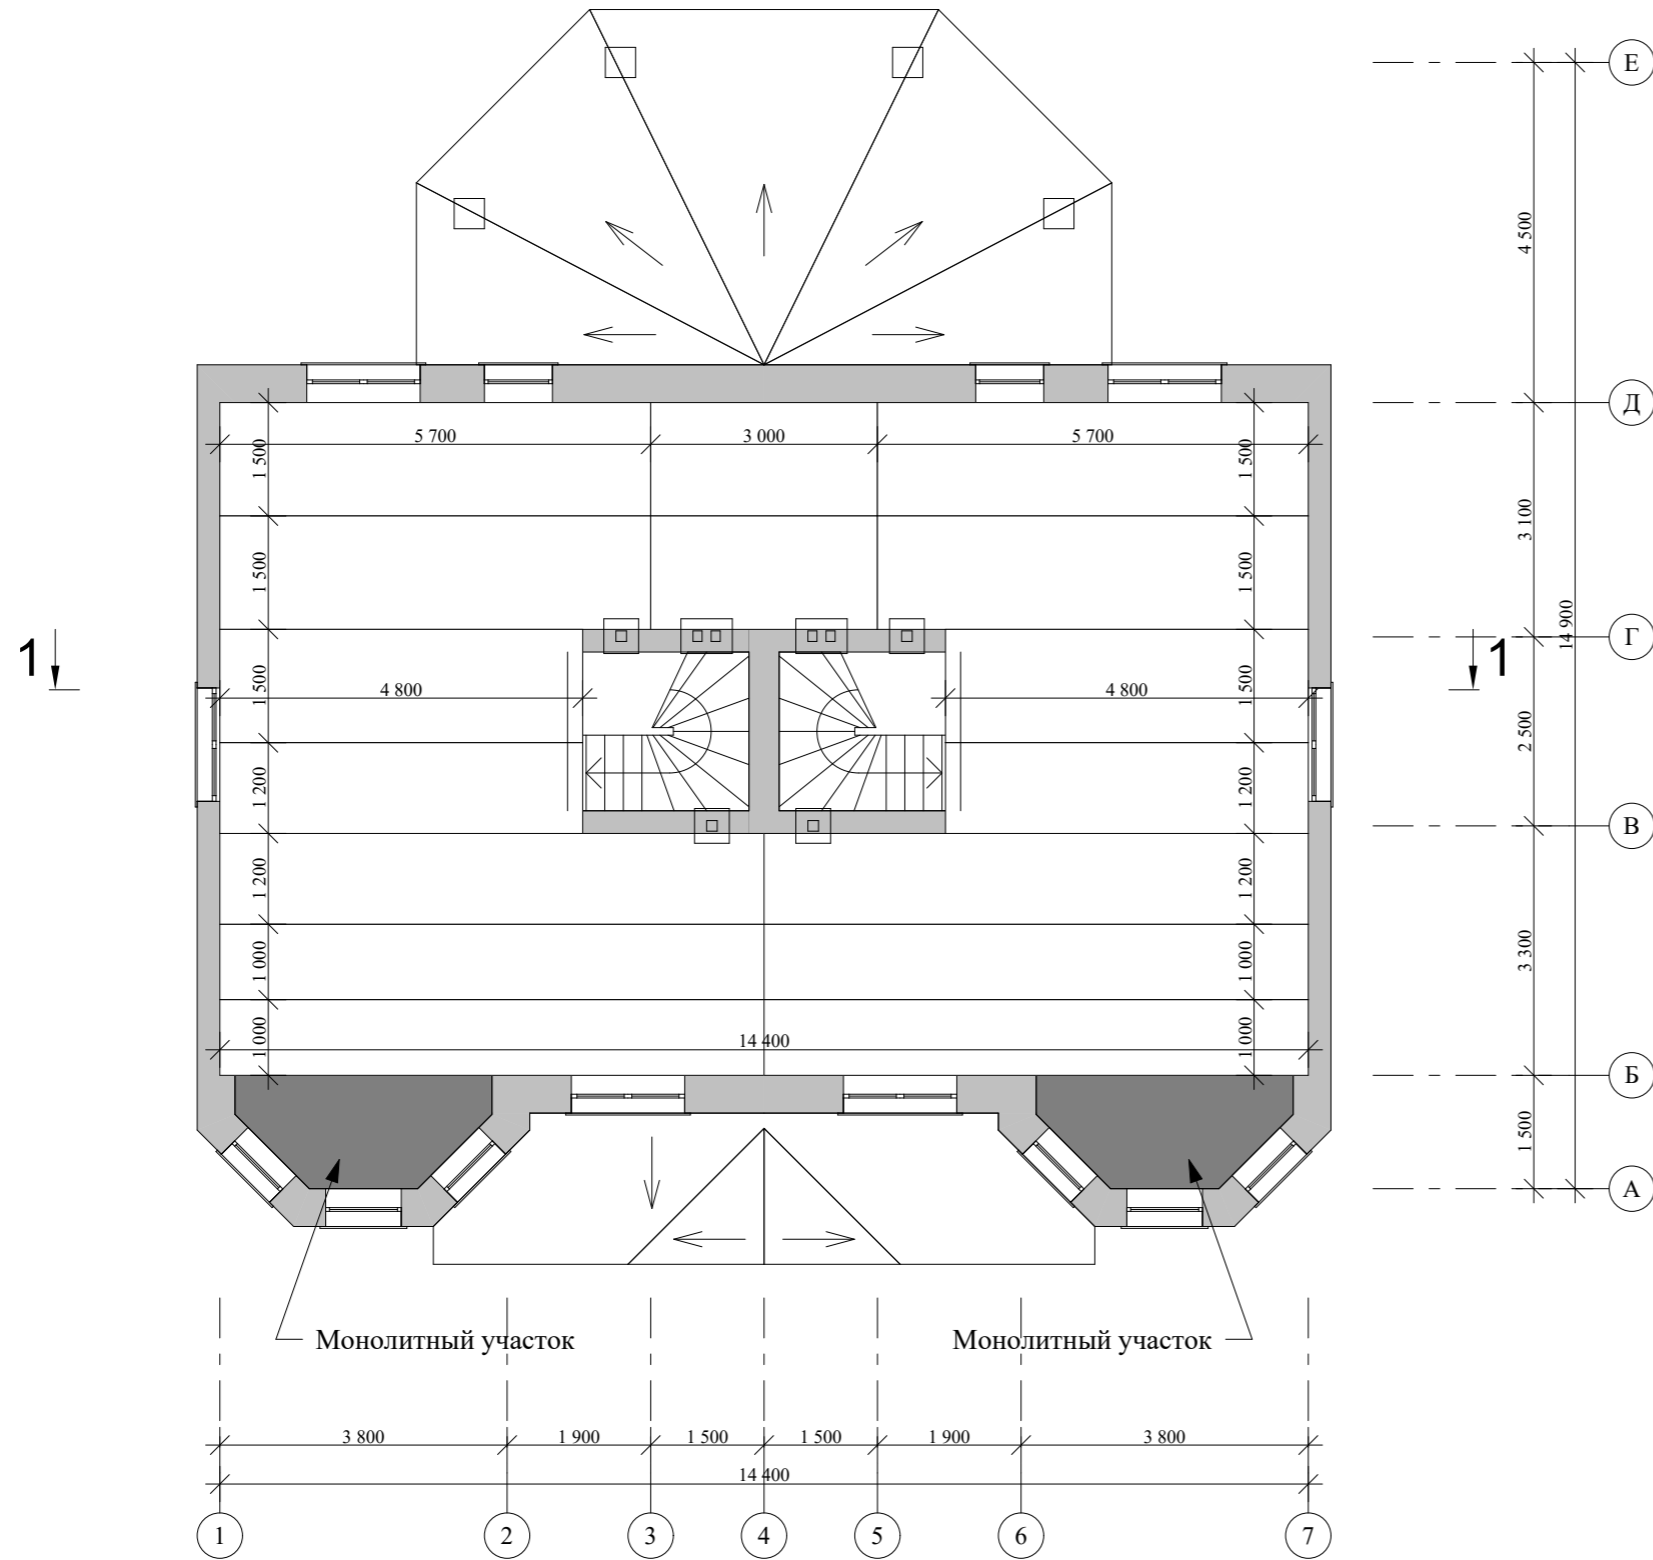


				Индивидуальный жилой дом			
Изм. Лист	№ Докум.	Подпись	Дата		Стадия	Лист	Листов
Архитектор	Гридасов				Э.П.		
				План перекрытий второго этажа М 1:100			

План кровли М 1:100

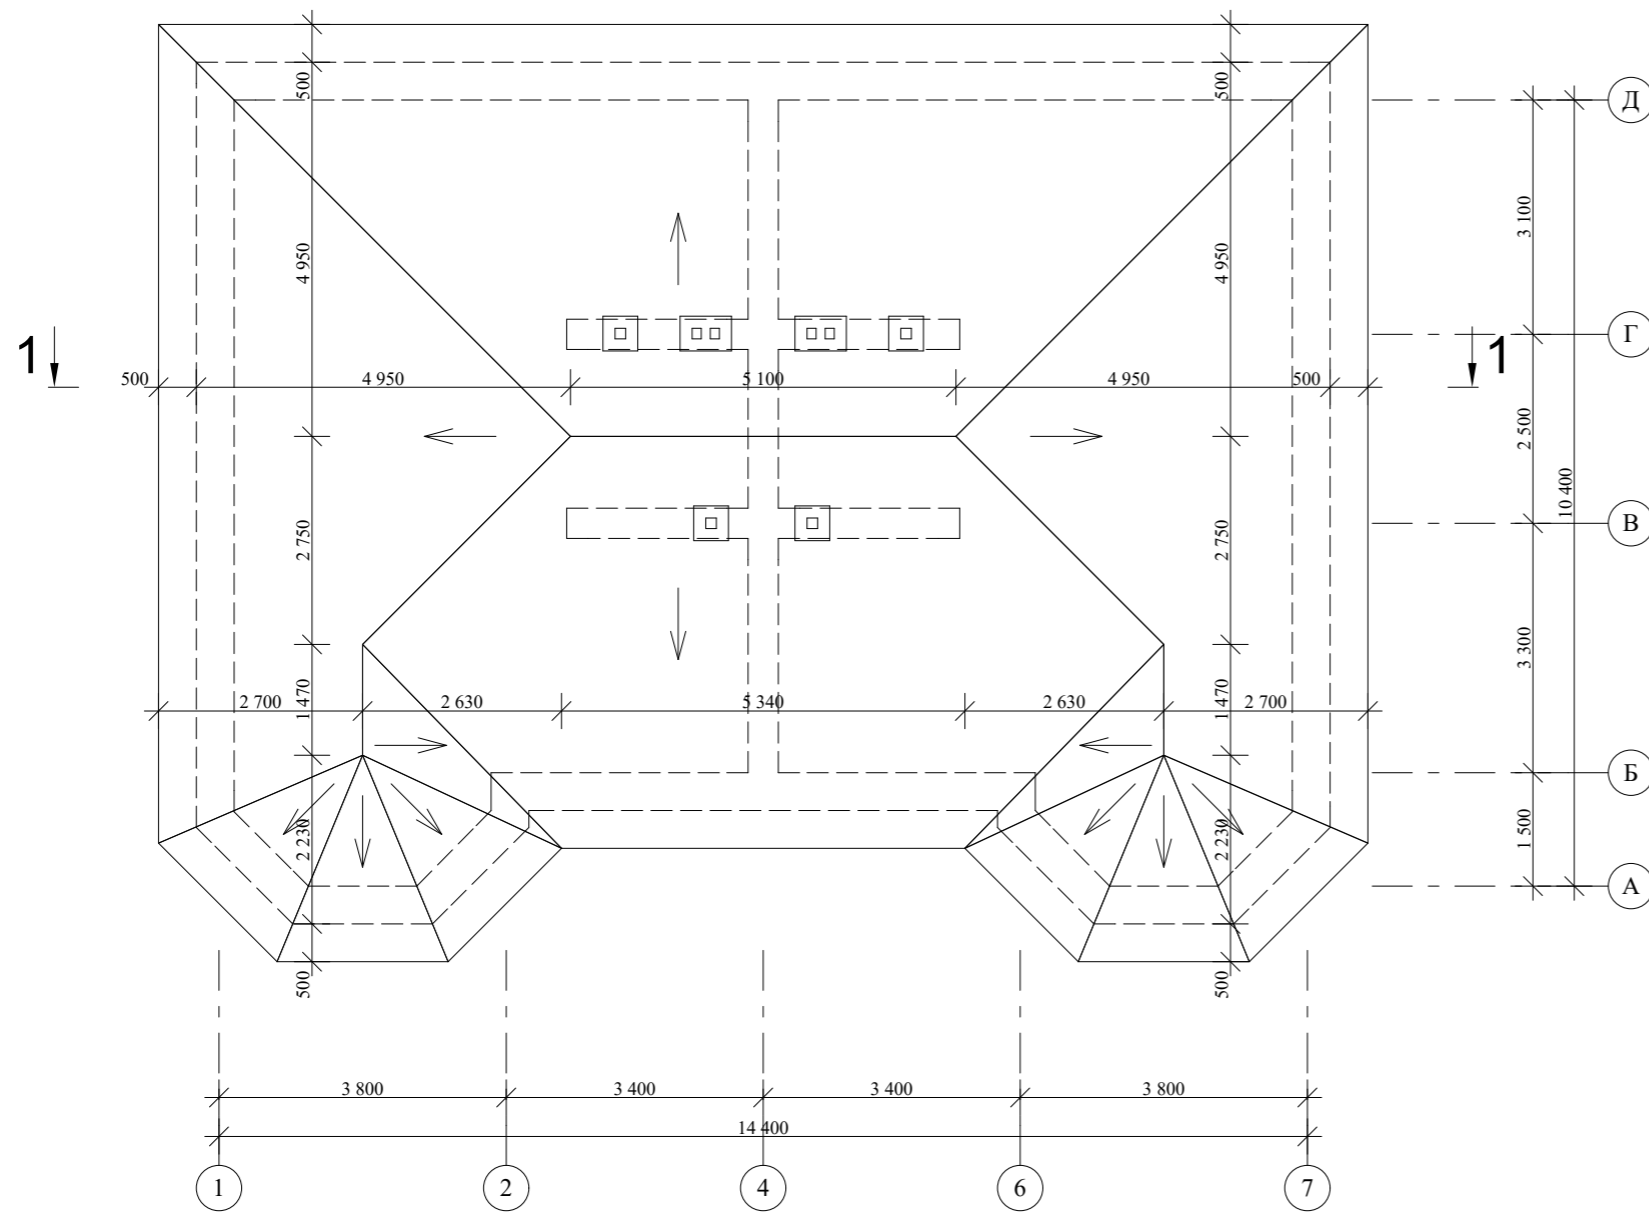

					Индивидуальный жилой дом		
Изм. Лист	№ Докум.	Подпись	Дата				
					Стадия	Лист	Листов
Архитектор	Гридасов				Э.П.		
					План кровли М 1:100		

Разрез 1-1 М 1:100

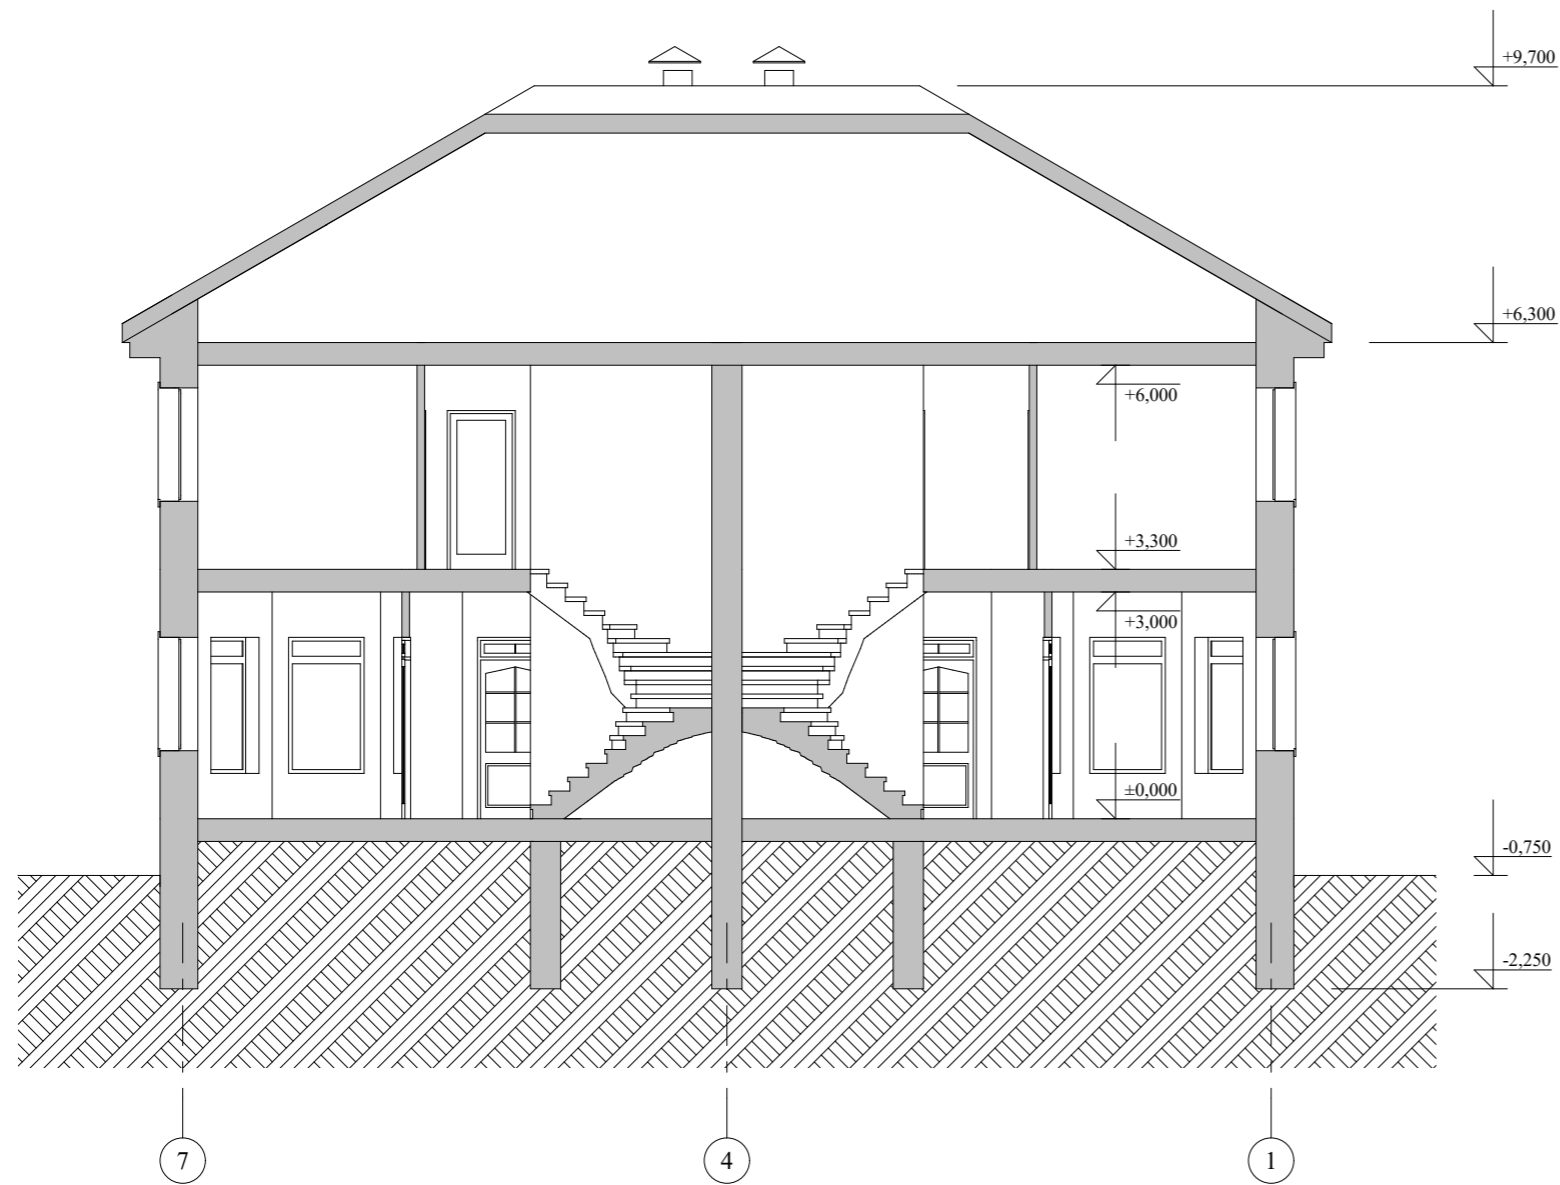

					Индивидуальный жилой дом		
Изм. Лист	№ Докум.	Подпись	Дата				
Архитектор	Гридасов				Э.П.		
					Разрез 1-1 М 1:100		

Фасад 1-7 М 1:100




Фасад 7-1 М 1:100




					Индивидуальный жилой дом		
Изм. Лист	№ Докум.	Подпись	Дата				
Архитектор	Гридасов				Э.П.		
				Фасад 1-7 М 1:100 Фасад 7-1 М 1:100			

Фасад А-Е М 1:100

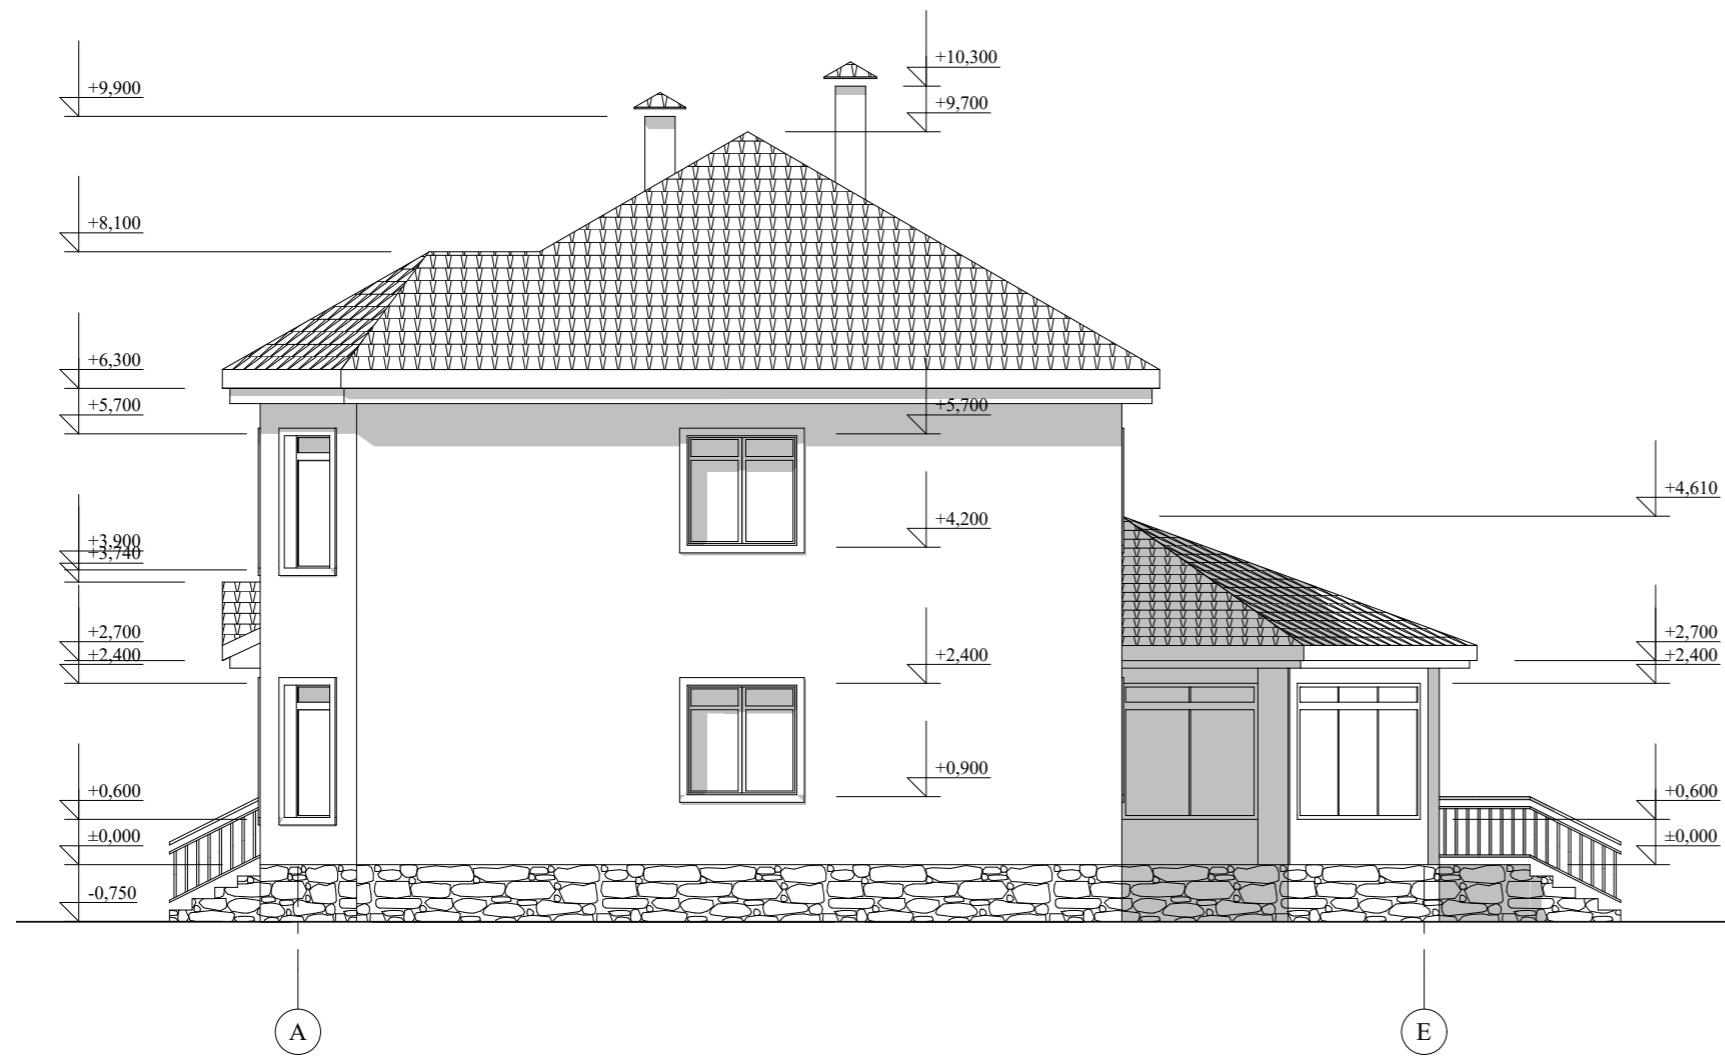

					Индивидуальный жилой дом		
Изм. Лист	№ Докум.	Подпись	Дата				
Архитектор	Гридасов				Э.П.		
					Фасад А-Е М 1:100		

Фасад Е-А М 1:100

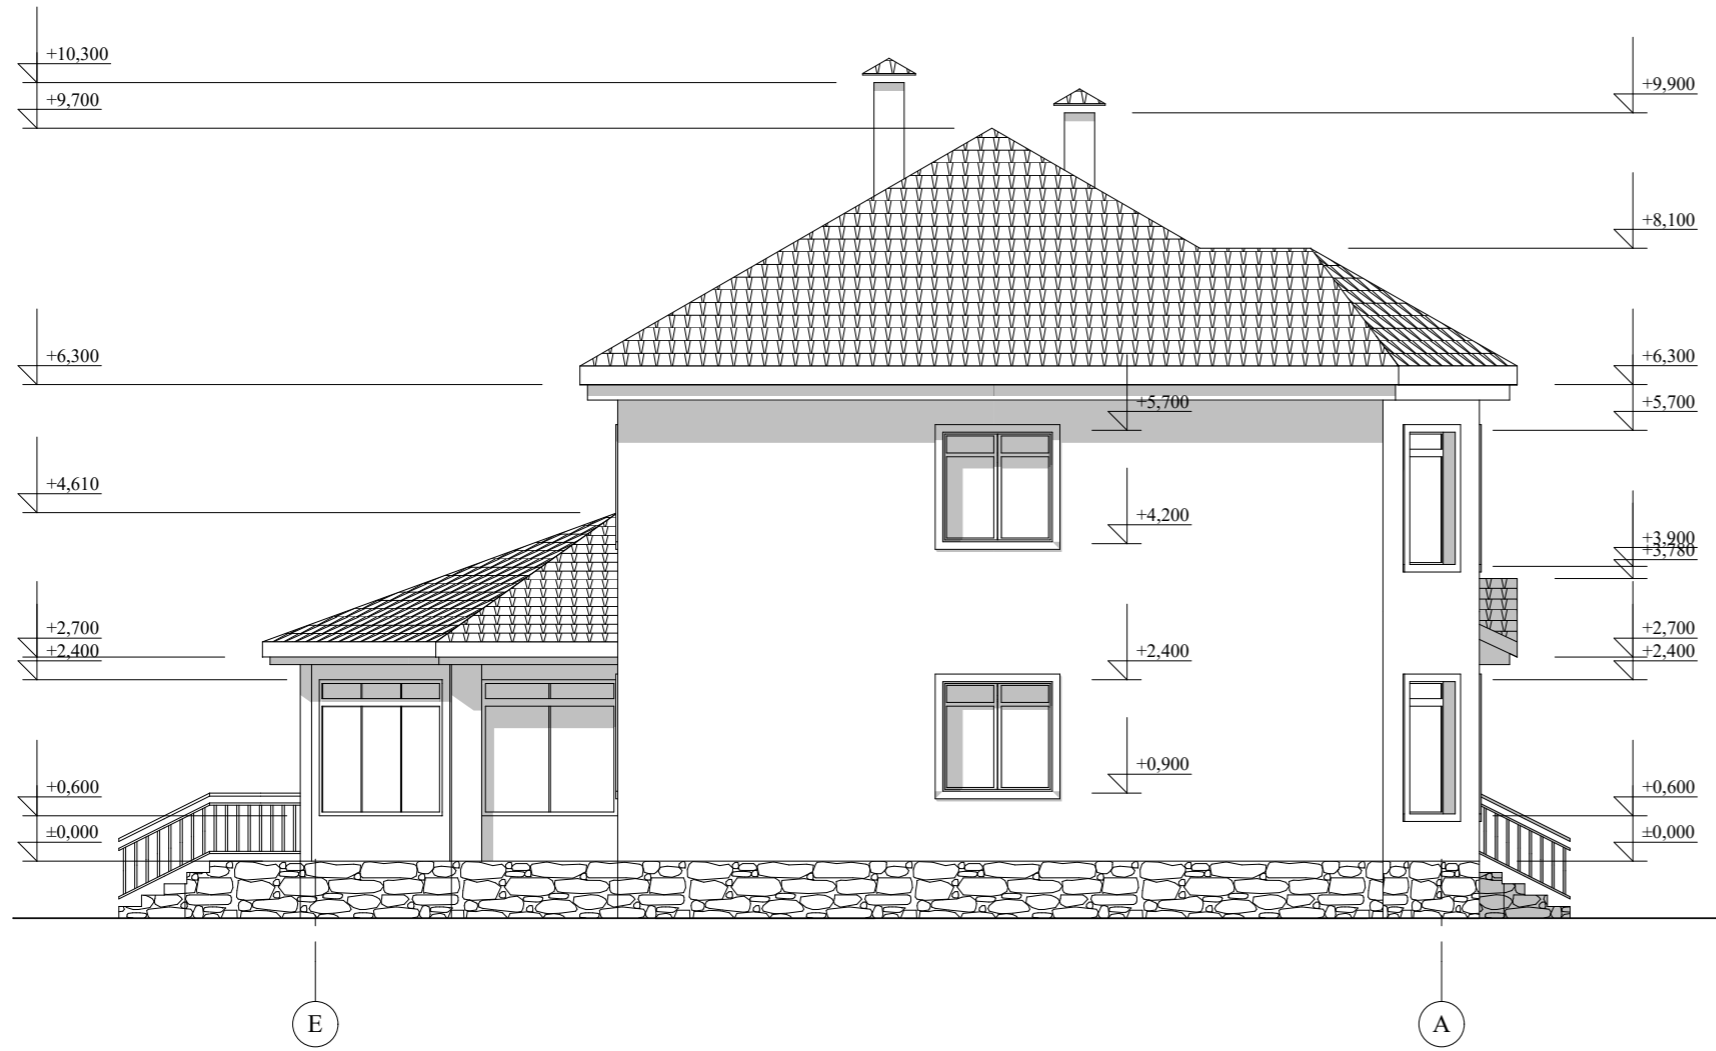

					Индивидуальный жилой дом		
Изм. Лист	№ Докум.	Подпись	Дата				
Архитектор	Гридасов				Э.П.		
					Фасад Е-А М 1:100		

Перспектива



					Индивидуальный жилой дом		
Изм. Лист	№ Докум.	Подпись	Дата				
Архитектор	Гридасов				Э.П.		
					Перспектива		