

Российская Федерация. Белгородская область



тел.: 8 (800) 707-29-17
+7 (4722) 37-29-17, +7 (910) 737-29-17
www.svoymaxonline.com, info@svoymaxonline.com

ЭСКИЗНЫЙ ПРОЕКТ ИНДИВИДУАЛЬНЫЙ ЖИЛОЙ ДОМ




Разработал: Голубева К.Ю.
Проверил: Гридасов Р.Н.

г. Белгород


План фундаментов М 1:100

1-1

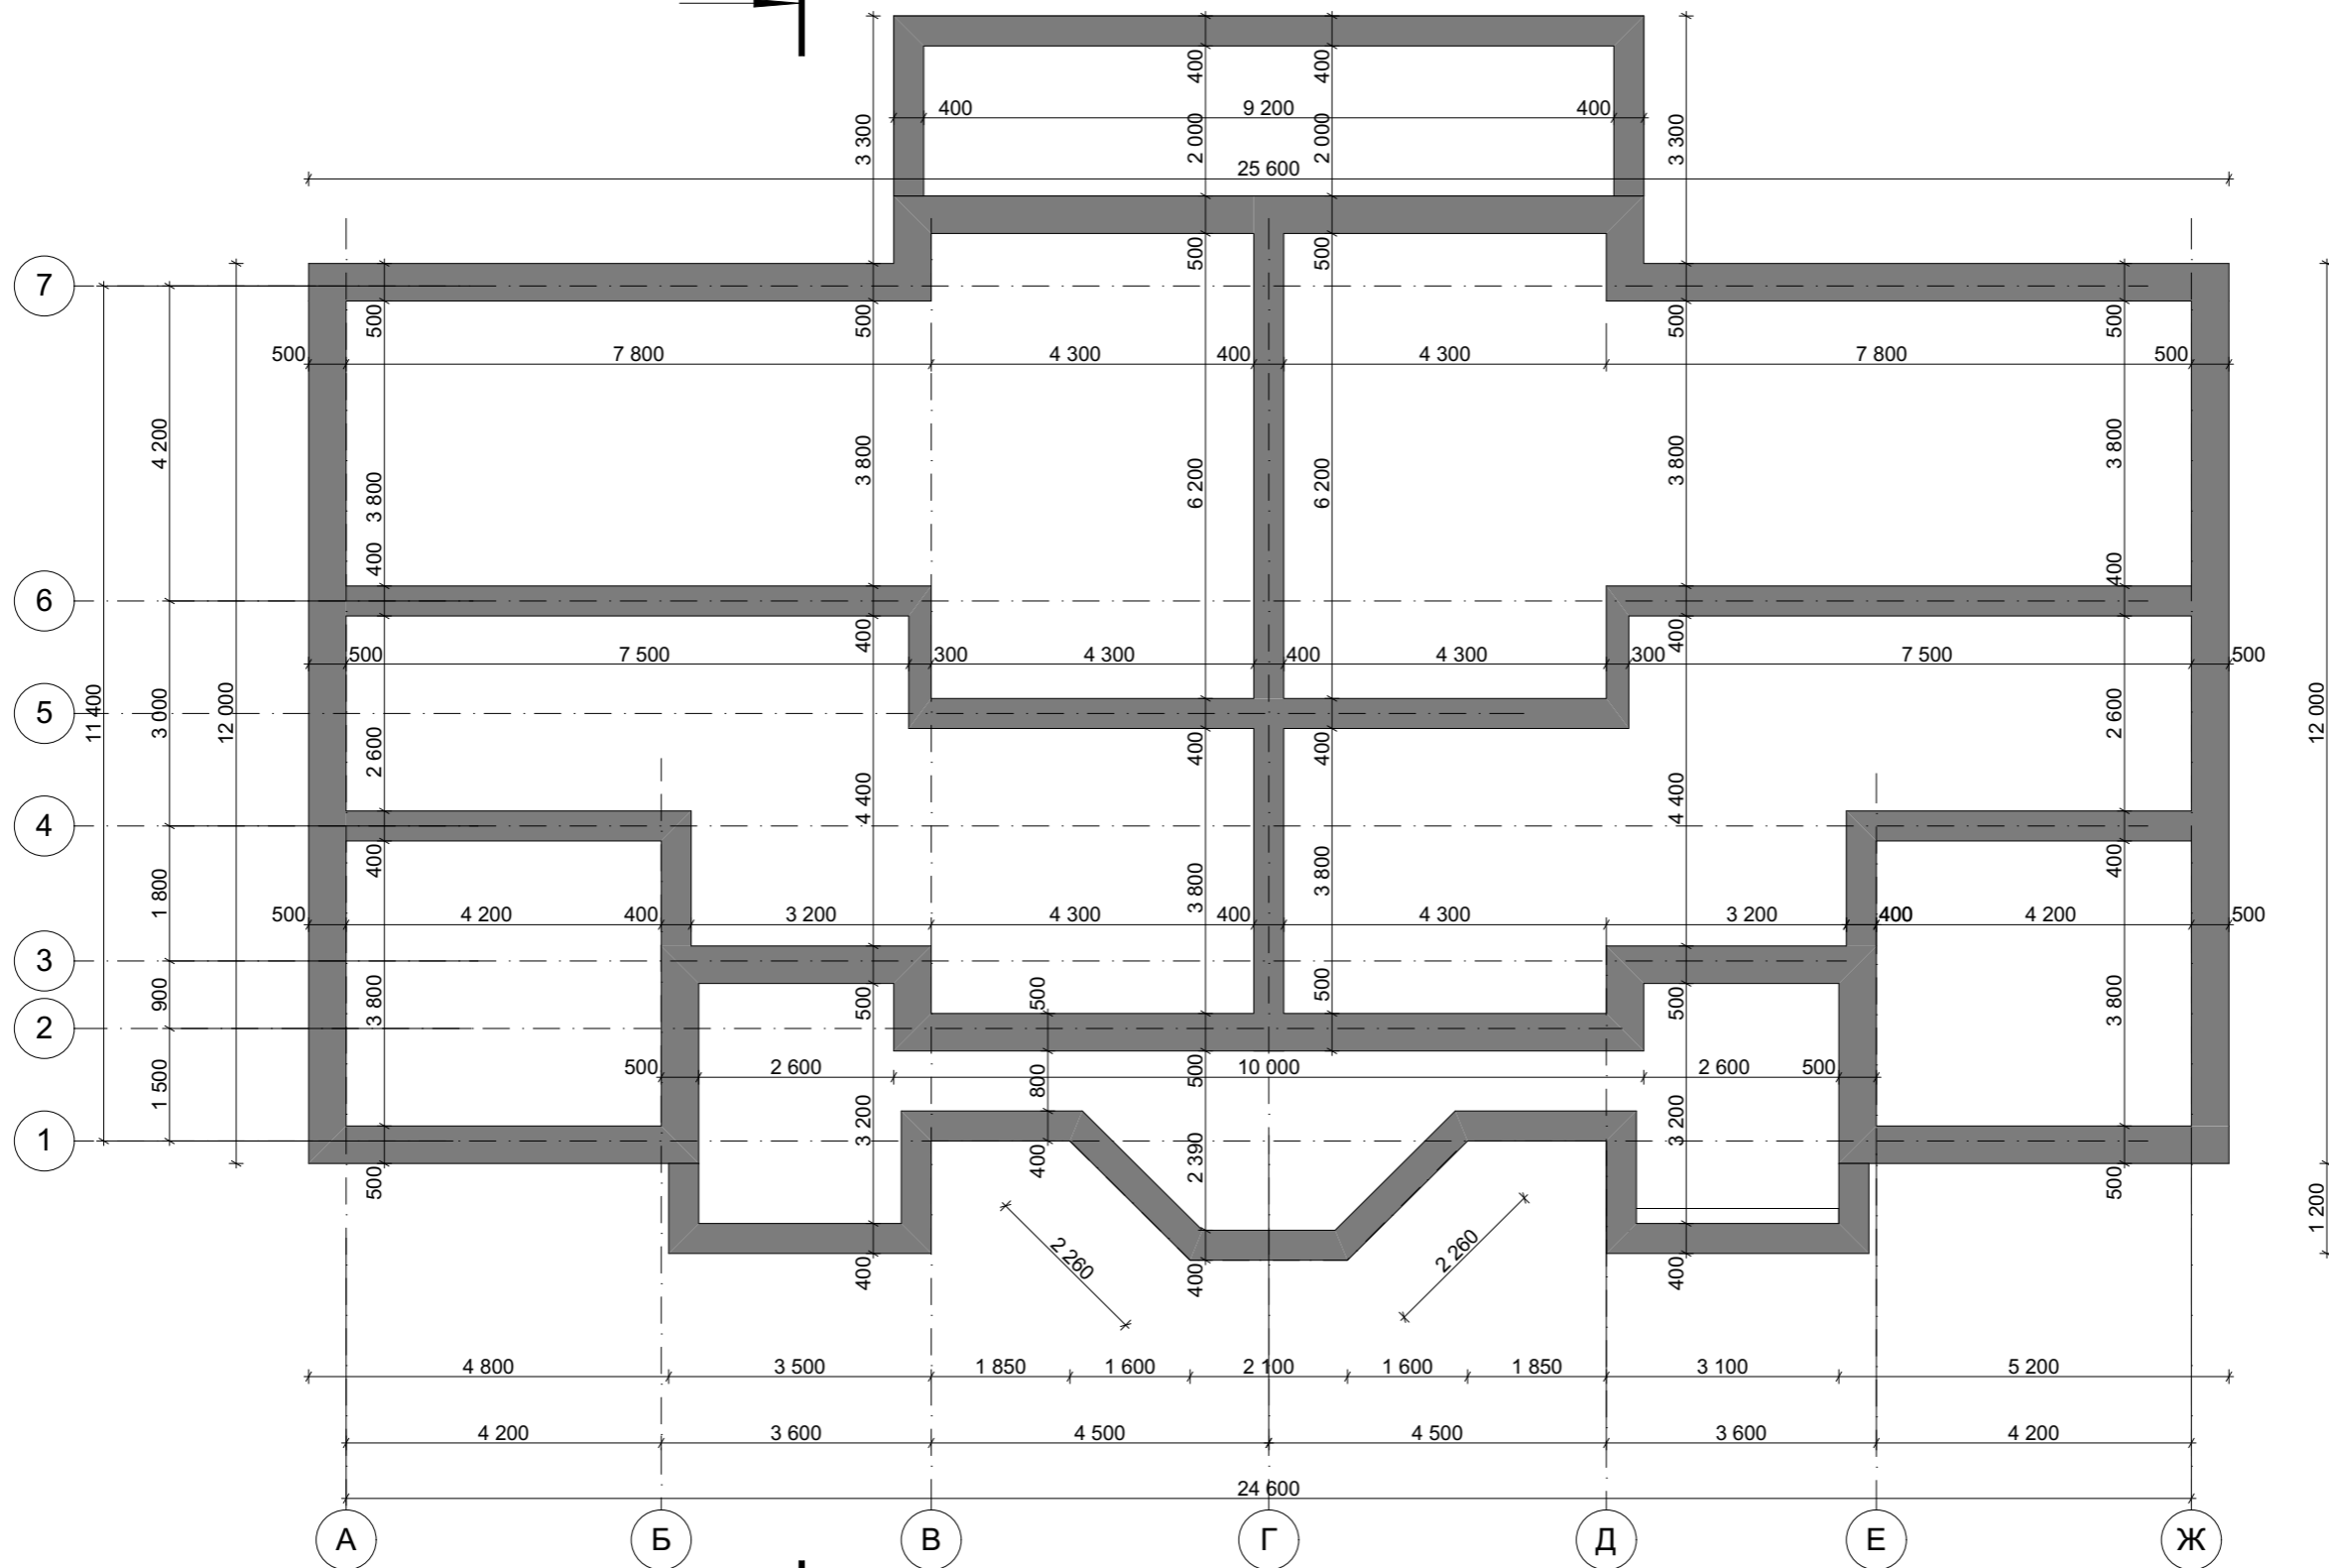

				Индивидуальный жилой дом			
Изм.	Лист	№ Докум.	Подпись	Дата	Стадия	Лист	Листов
					Э.П.	1	
Разработал	Голубева						
Проверил	Гридасов						
					План фундаментов М 1:100		

План первого этажа М 1:100

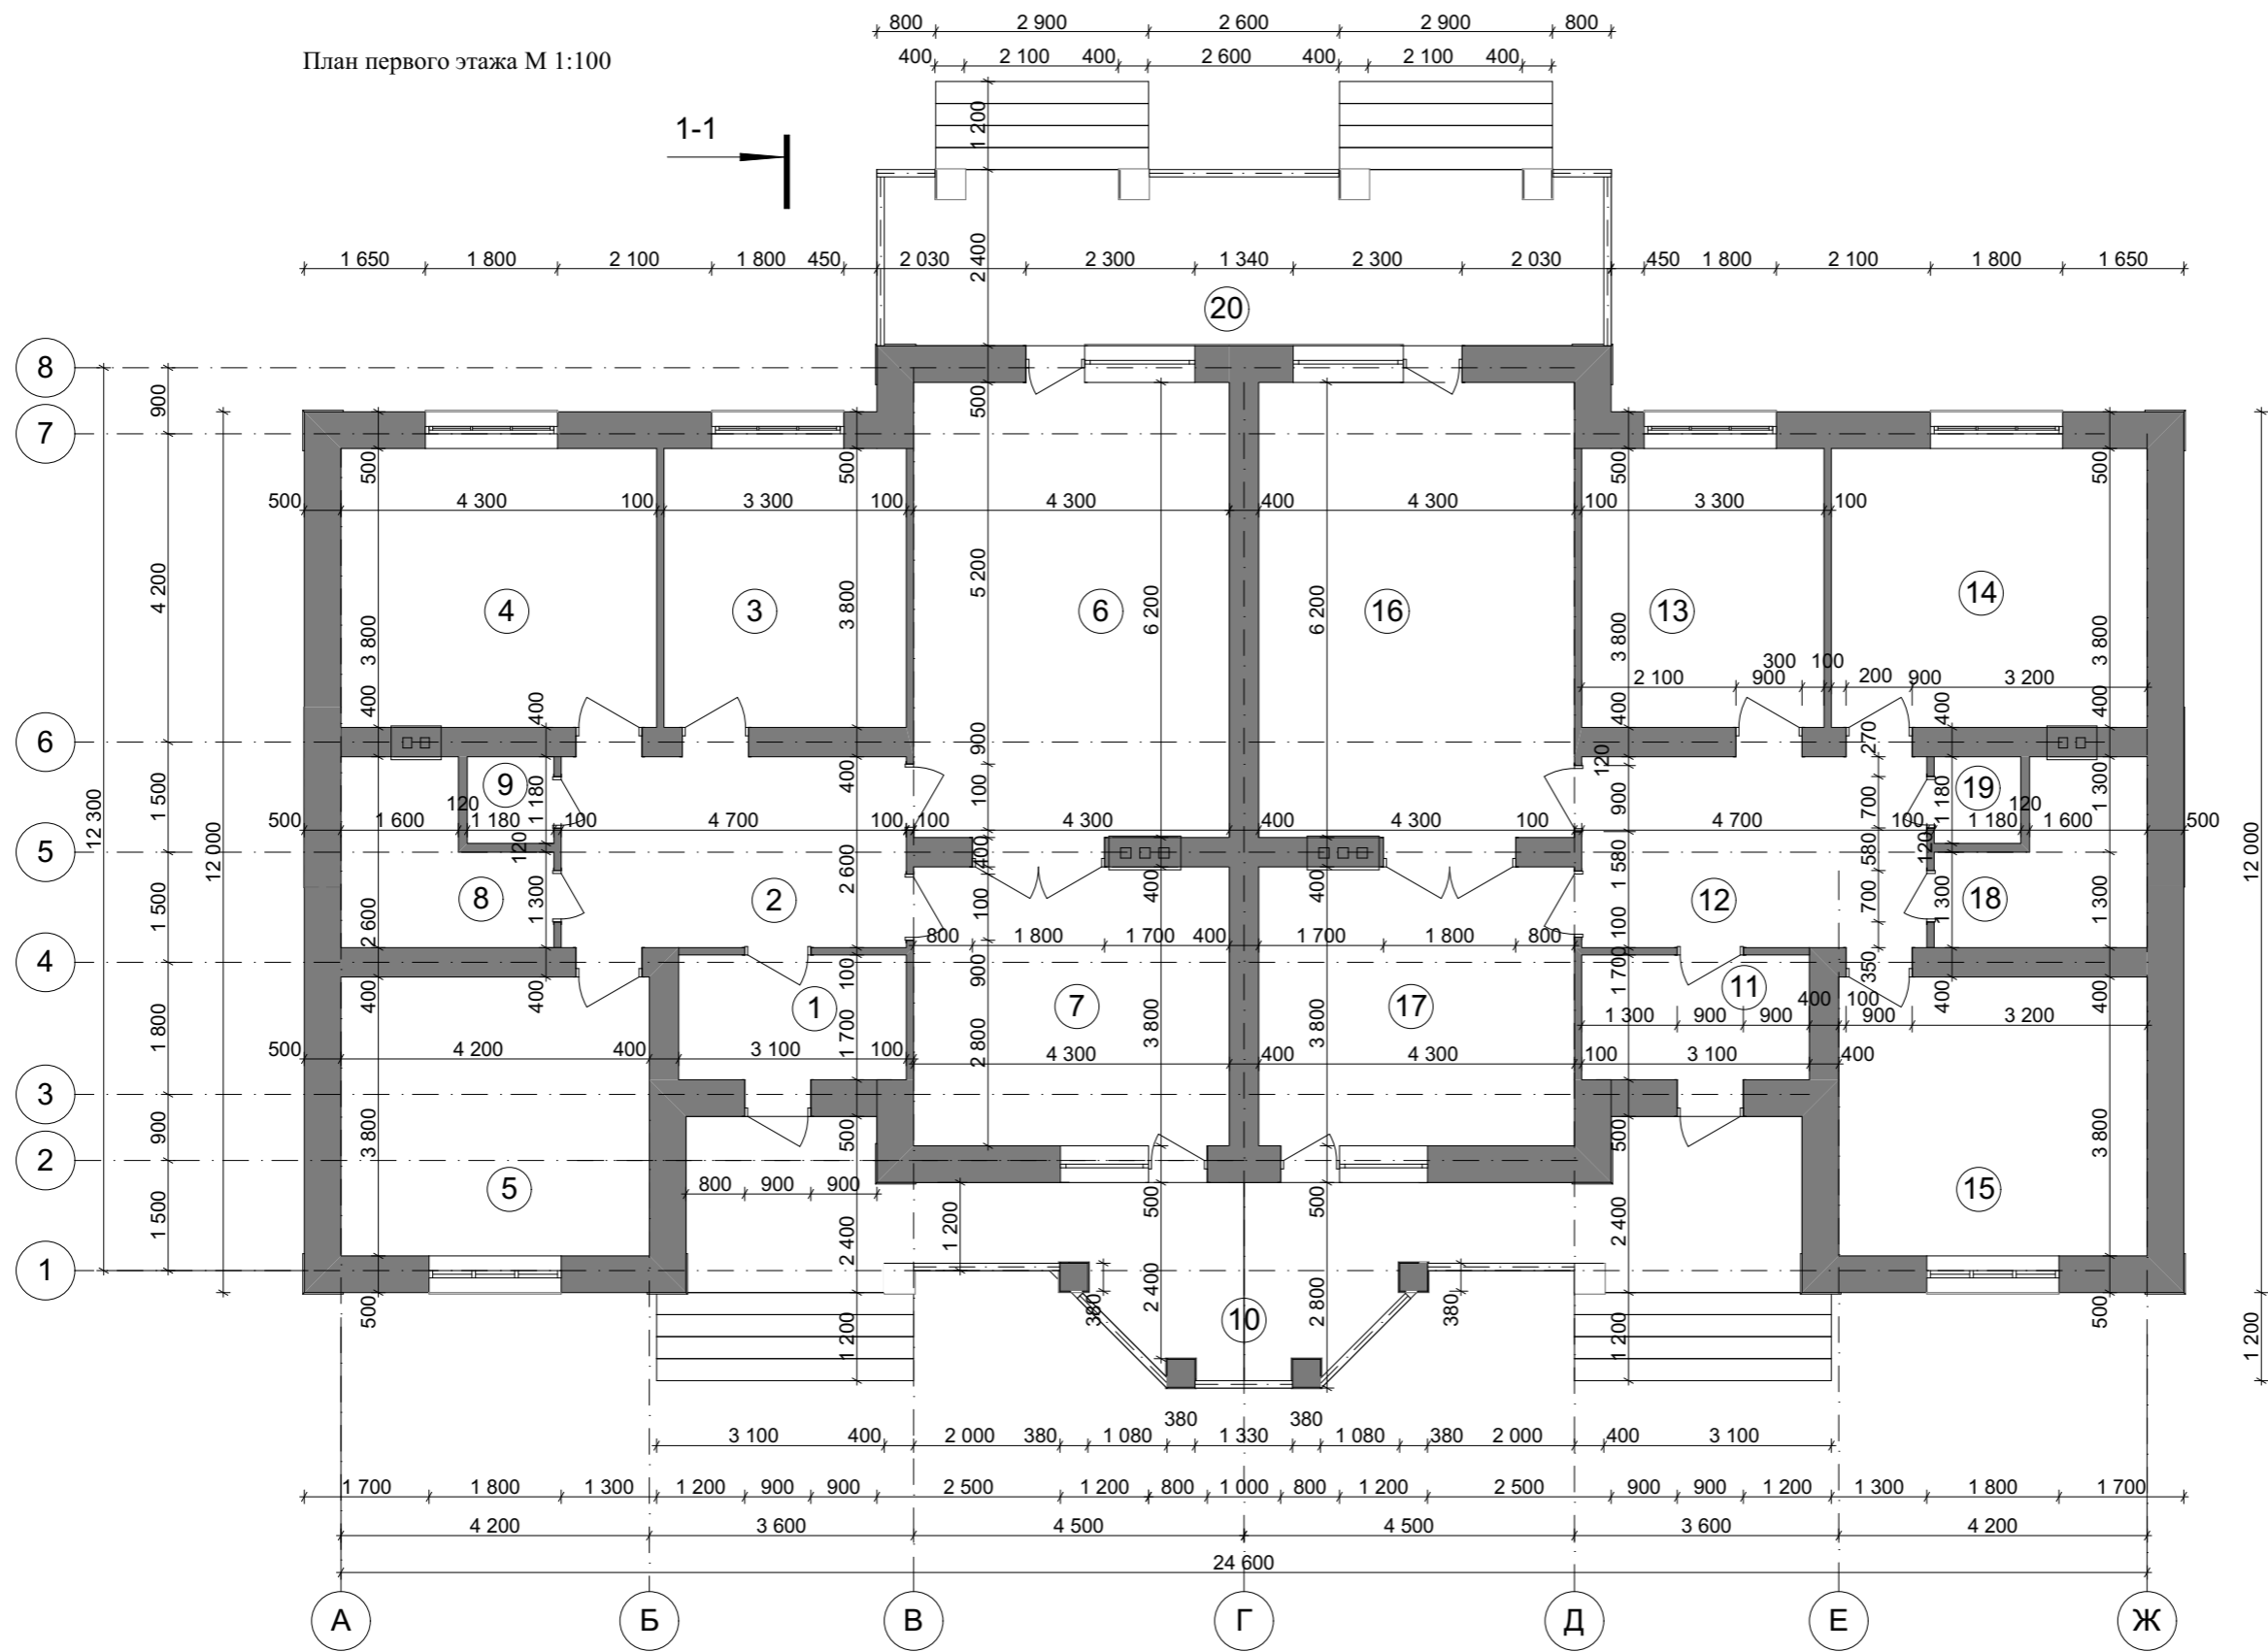

Примечание: данный лист смотреть совместно с листом 3

				Индивидуальный жилой дом		
Изм. Лист	№ Докум.	Подпись	Дата	Стадия	Лист	Листов
Разработал	Голубева			Э.П.	2	
Проверил	Гридасов			План первого этажа М 1:100		


Экспликация помещений первого этажа

№ П/П	Наименование	Площадь м ²	Примечание
1	Тамбур	5,27	
2	Прихожая	12,22	
3	Спальня	12,54	
4	Спальня	16,34	
5	Спальня	15,96	
6	Гостиная	22,79	
7	Кухня	16,34	
8	Ванная	5,85	
9	С\у	1,39	
10	Терраса	11,60	
11	Тамбур	5,27	
12	Прихожая	12,22	
13	Спальня	12,54	
14	Спальня	16,34	
15	Спальня	15,96	
16	Гостиная	22,79	
17	Кухня	16,34	
18	Ванная	5,85	
19	С\у	1,39	
20	Терраса	24,00	
Итого по первому этажу		260,74	

Примечание: данный лист смотреть совместно с листом 2


Изм.	Лист	№ Докум.	Подпись	Дата				
					Индивидуальный жилой дом			
						Стадия	Лист	Листов
						Э.П.	3	
					Экспликация помещений первого этажа			

План плит перекрытия М 1:100

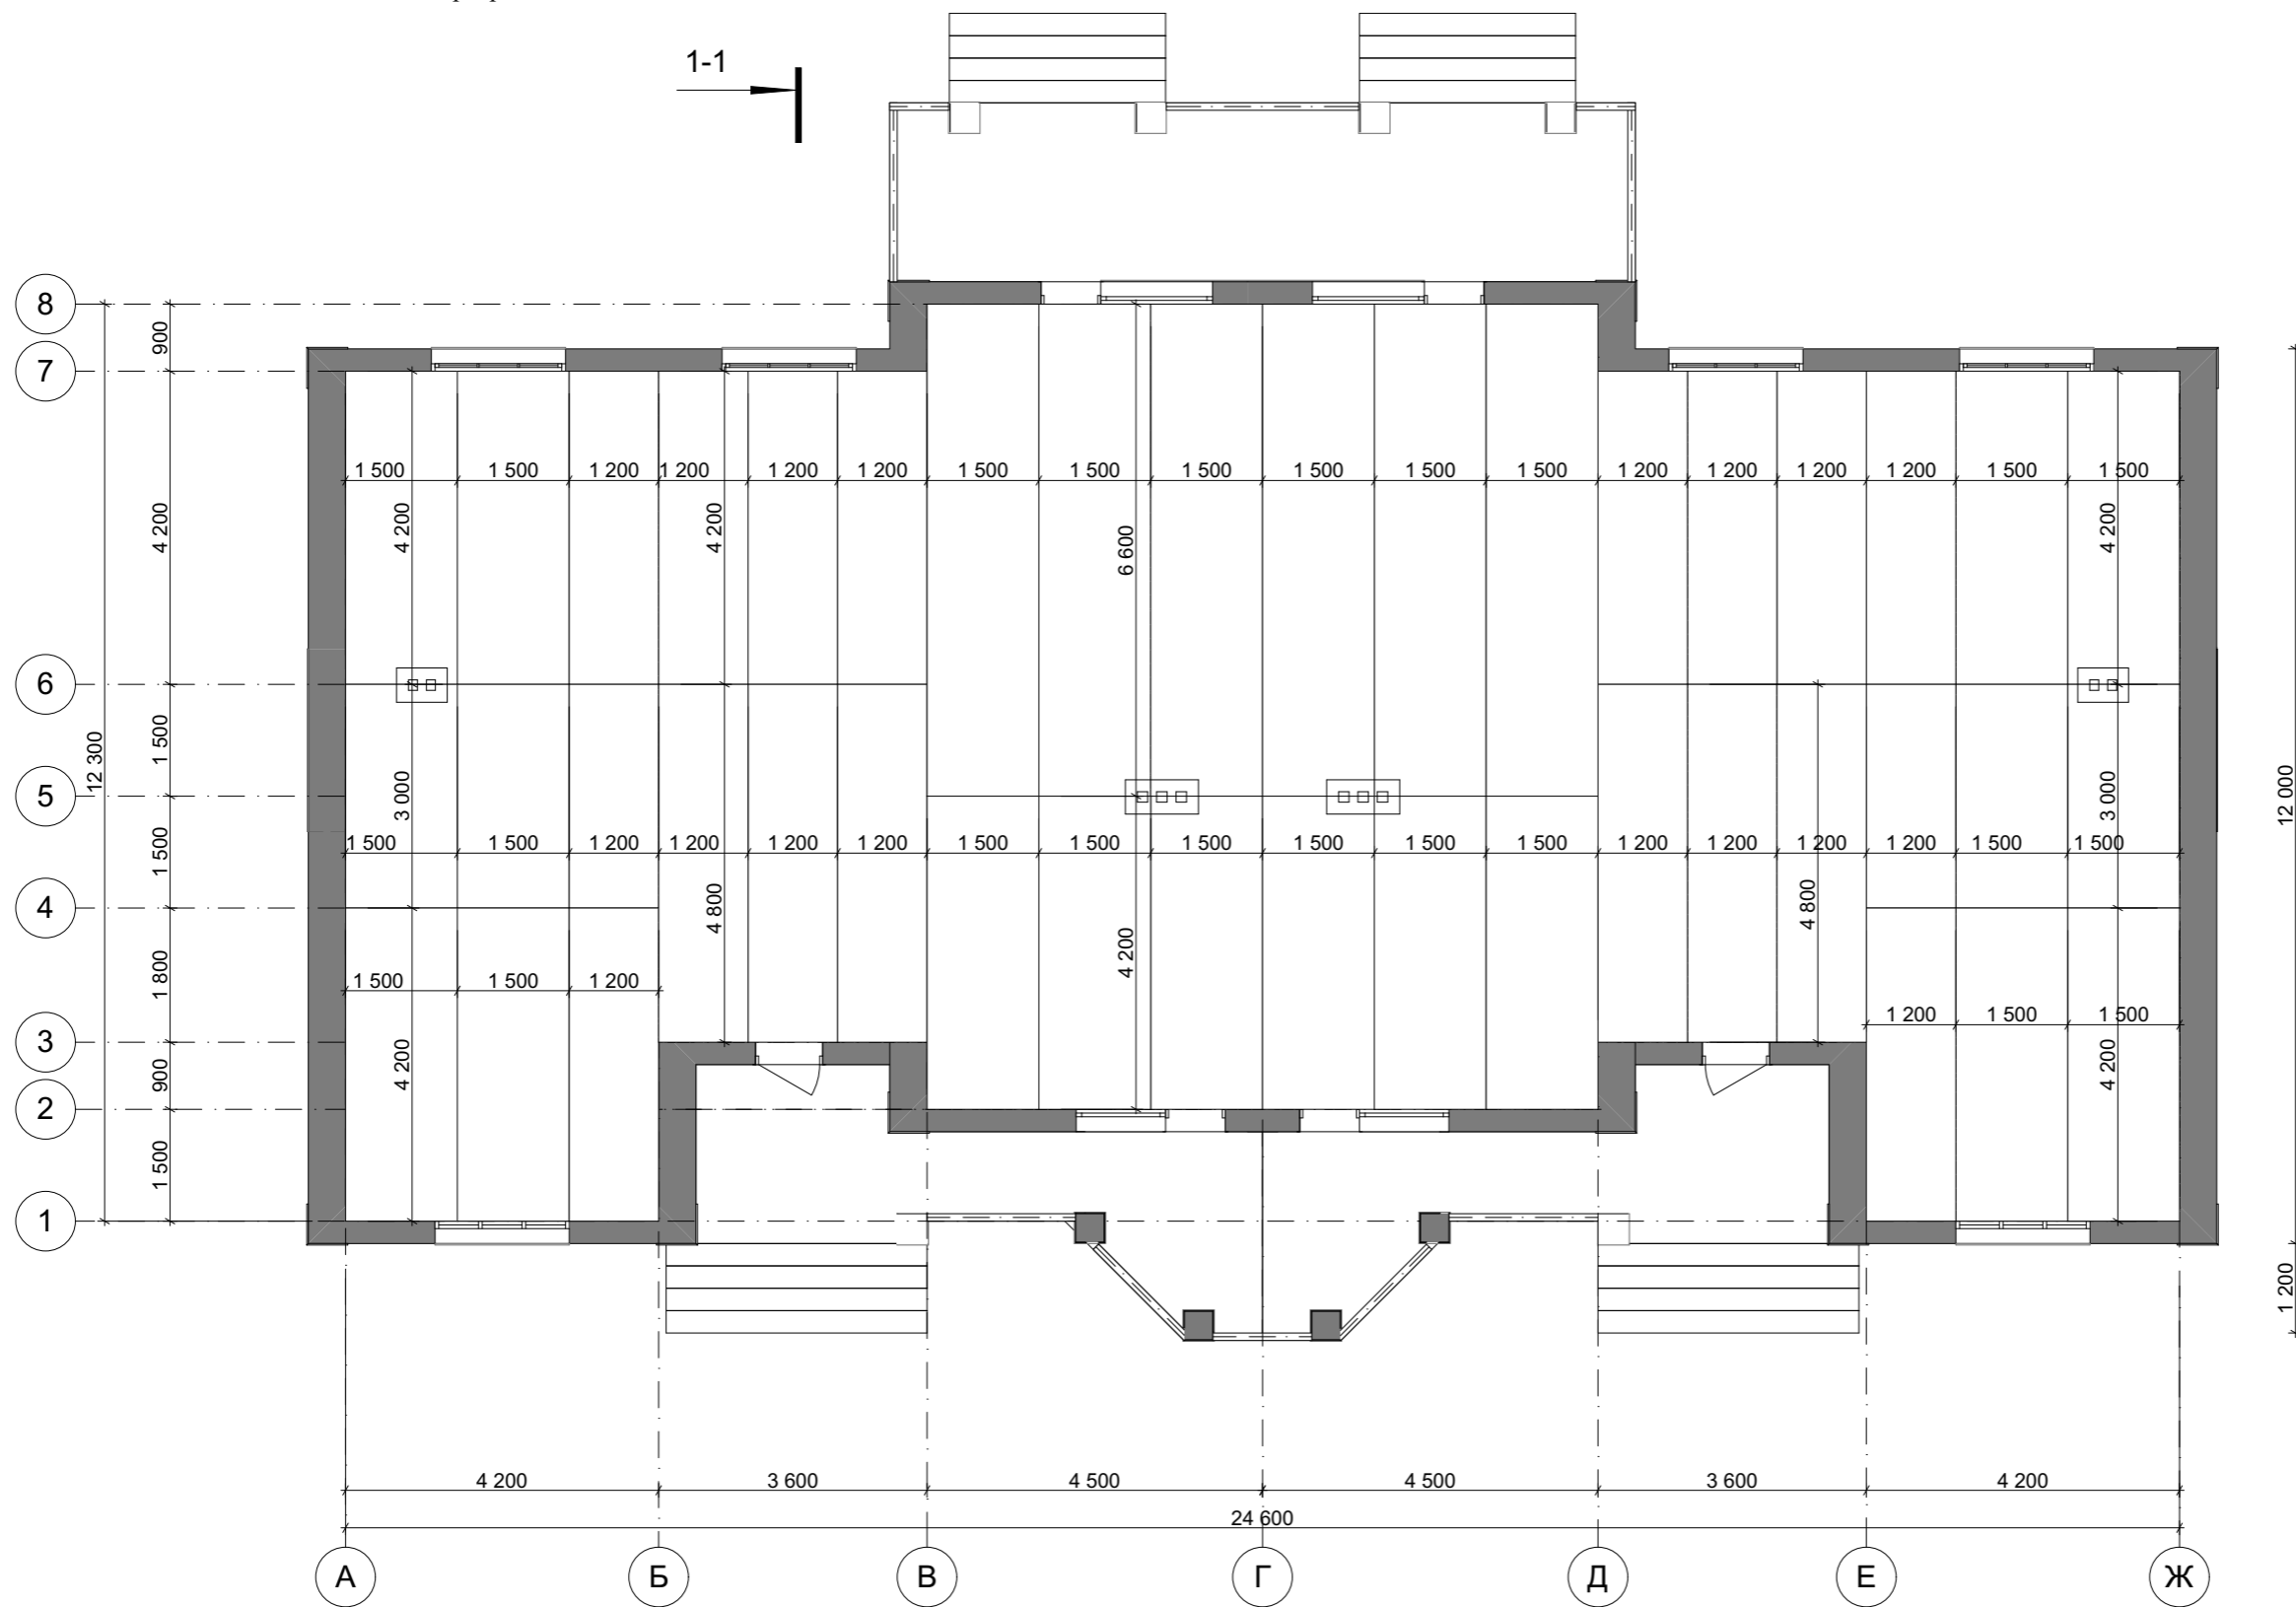


				Индивидуальный жилой дом		
Изм.	Лист	№ Докум.	Подпись	Дата		
					Стадия	Лист
					Э.П.	4
Разработал	Голубева				План плит перекрытия М 1:100	
Проверил	Гридасов					

План кровли М 1:100

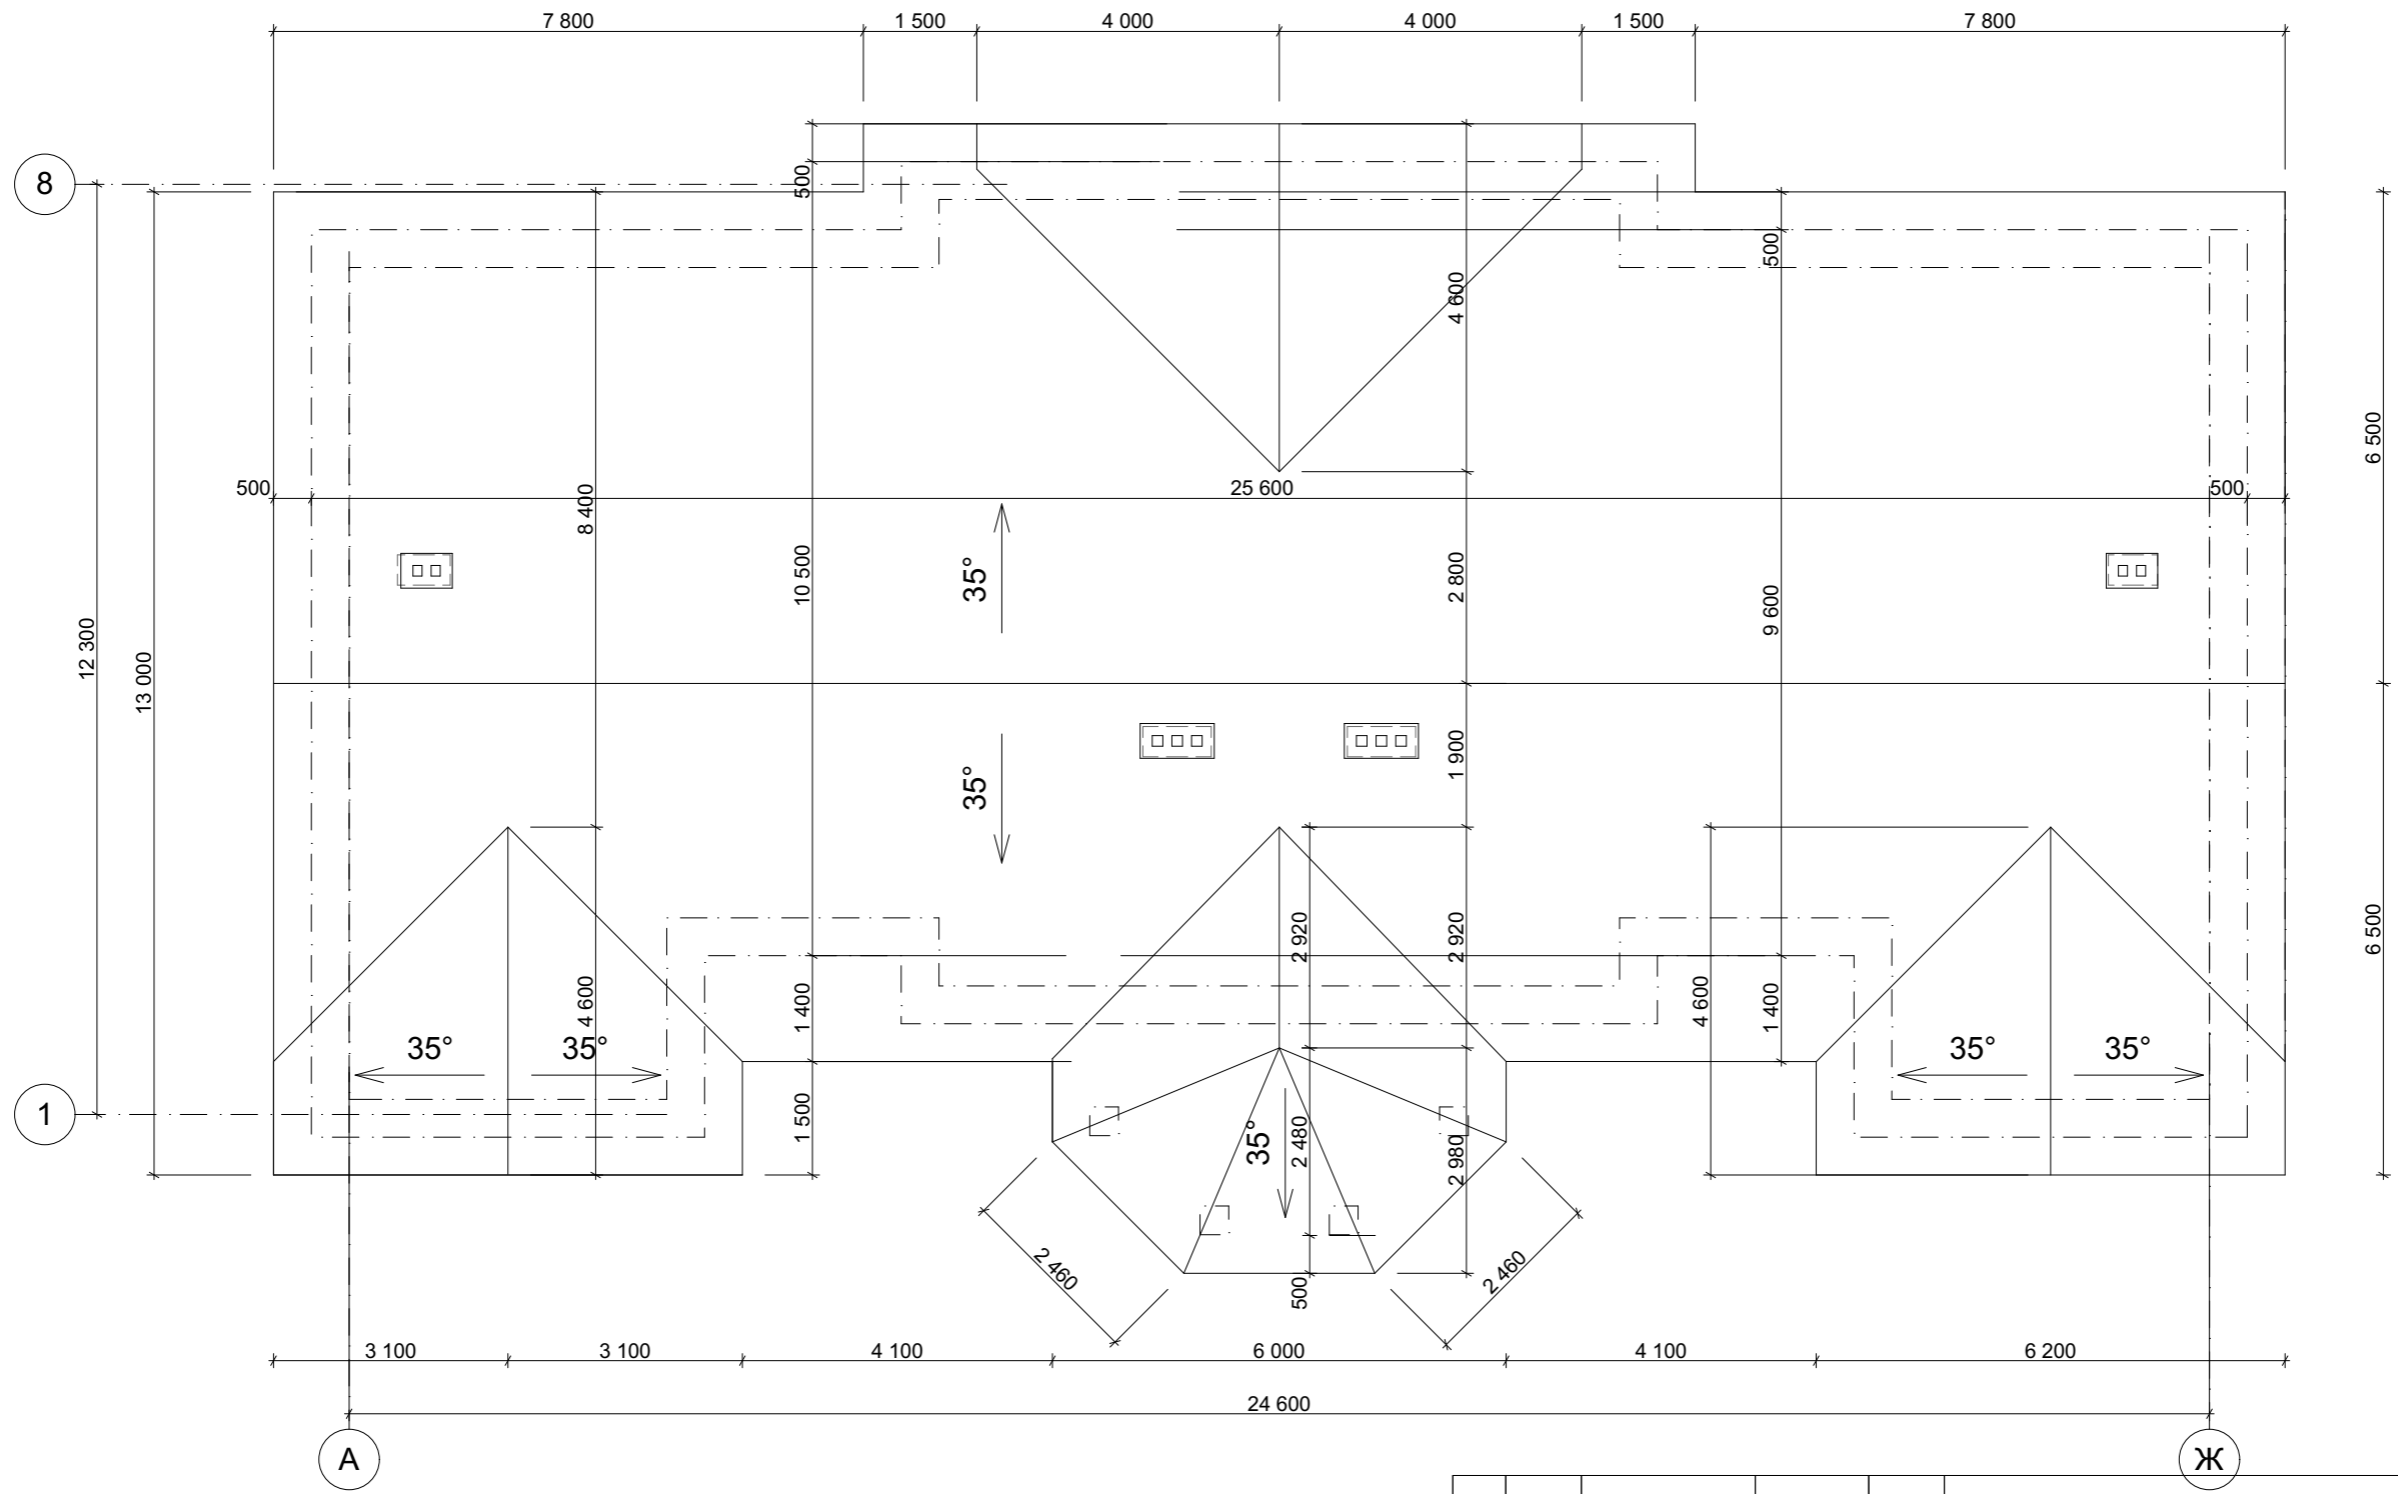


				Индивидуальный жилой дом		
Изм.	Лист	№ Докум.	Подпись	Дата		
					Стадия	Лист
					Э.П.	5
Разработал	Голубева				План кровли М 1:100	
Проверил	Гридасов					

Разрез 1-1 М 1:100

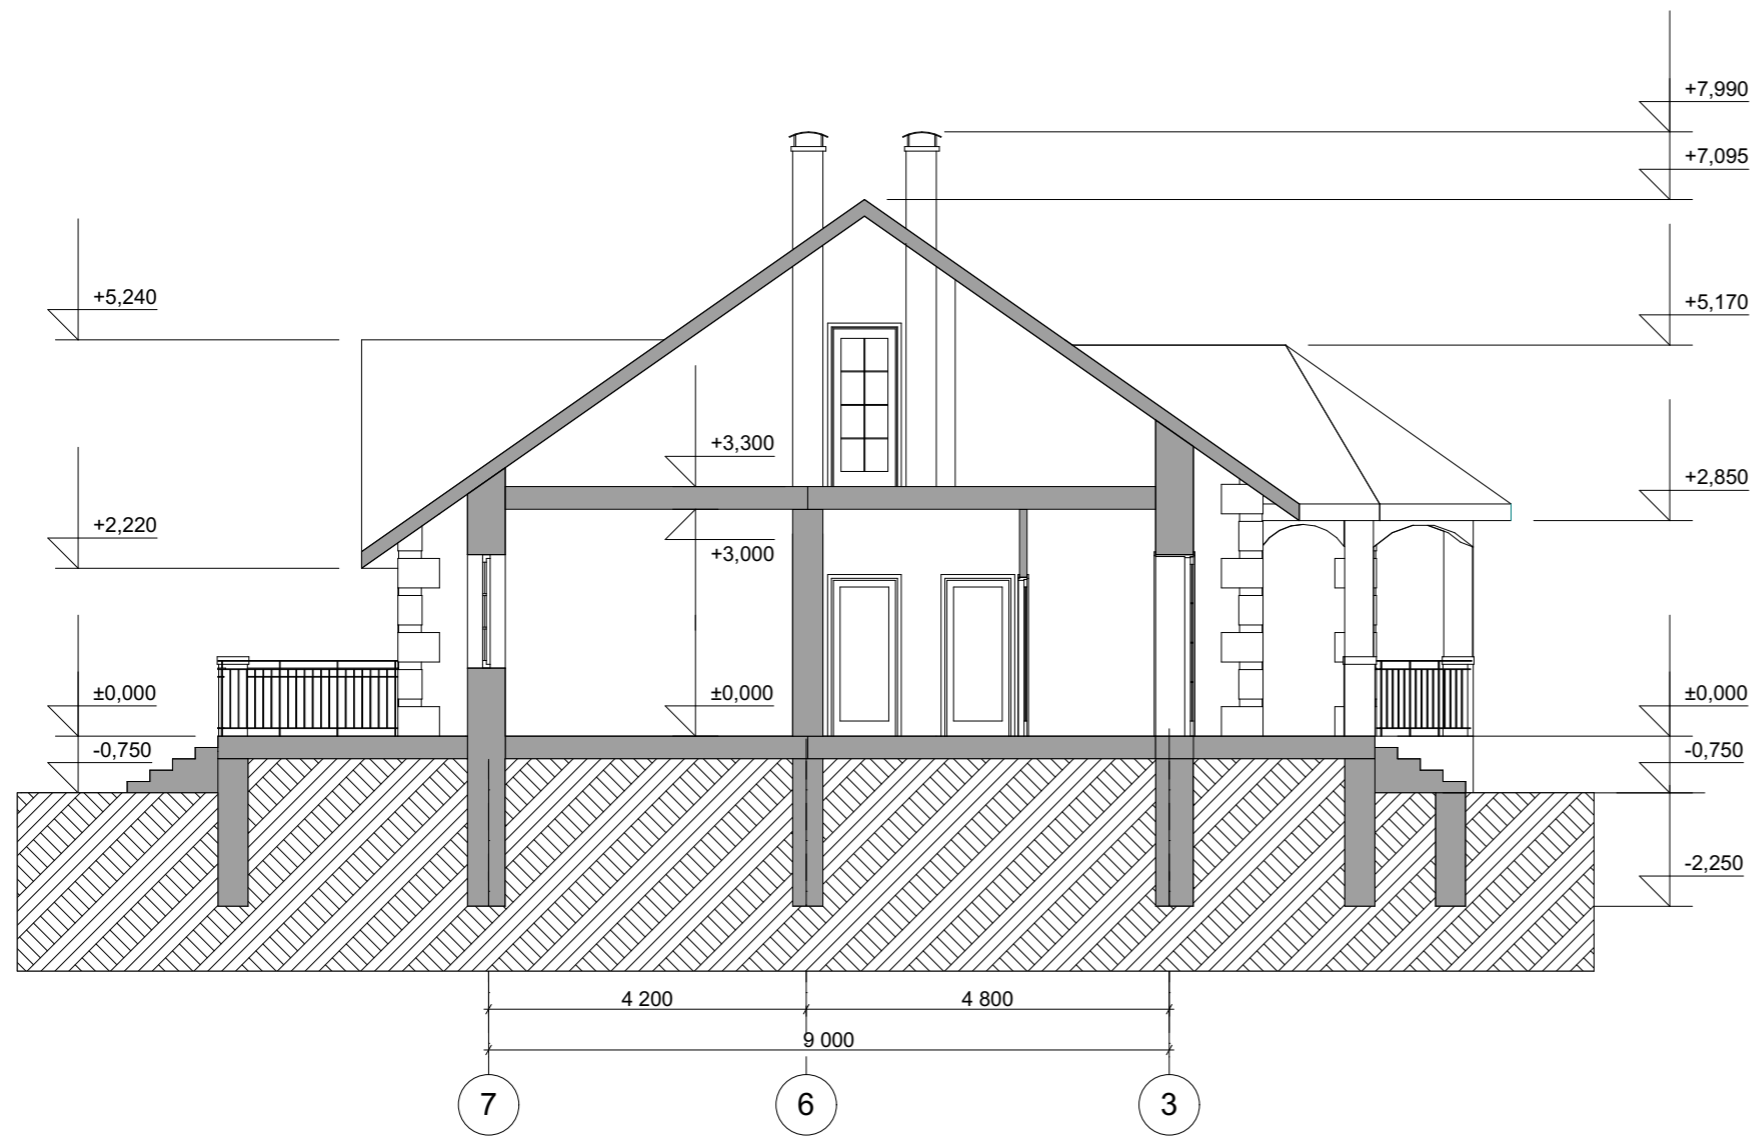


					Индивидуальный жилой дом		
Изм.	Лист	№ Докум.	Подпись	Дата			
					Стадия	Лист	Листов
Разработал	Голубева				Э.П.	6	
Проверил	Гридасов				Разрез 1-1 М 1:100		

Фасад А-Ж М 1:100

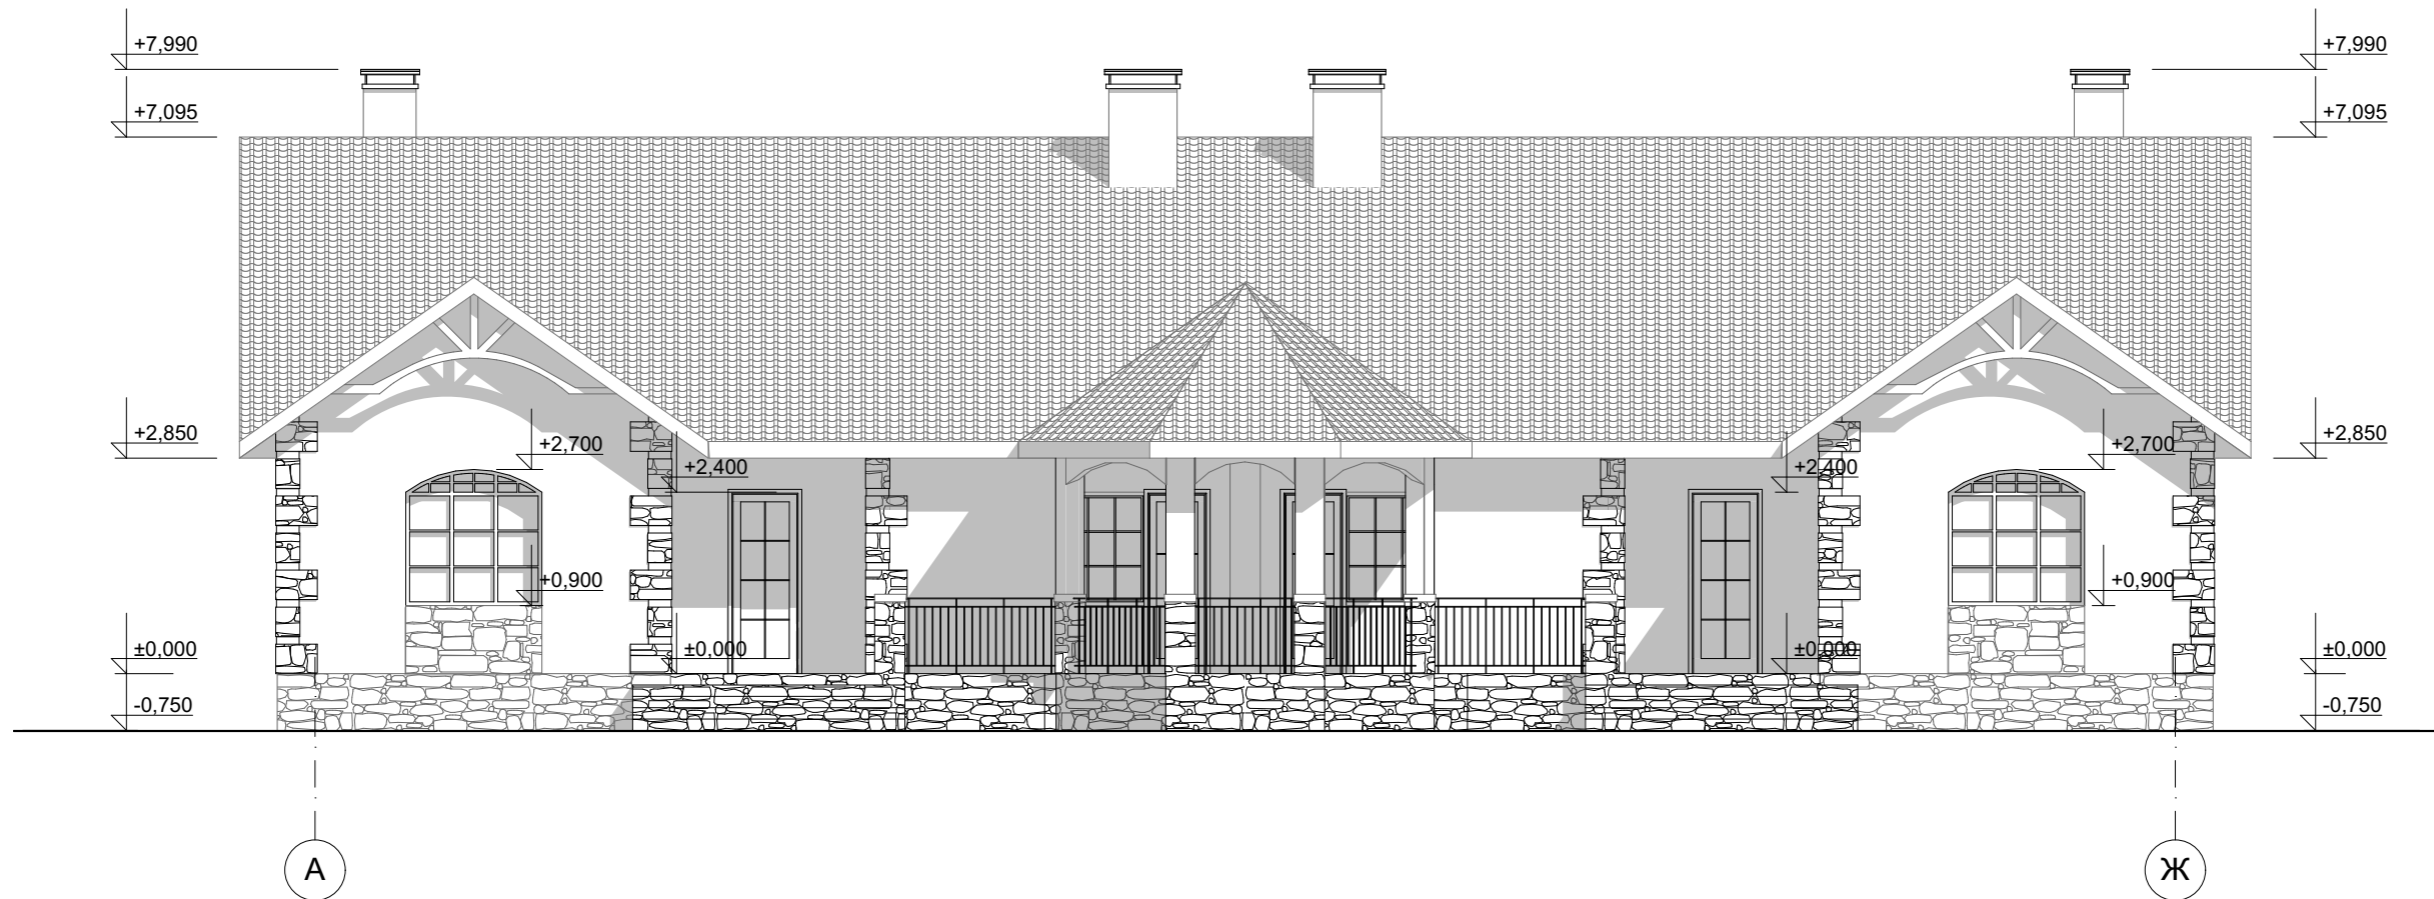


Фасад 7-1 М 1:100

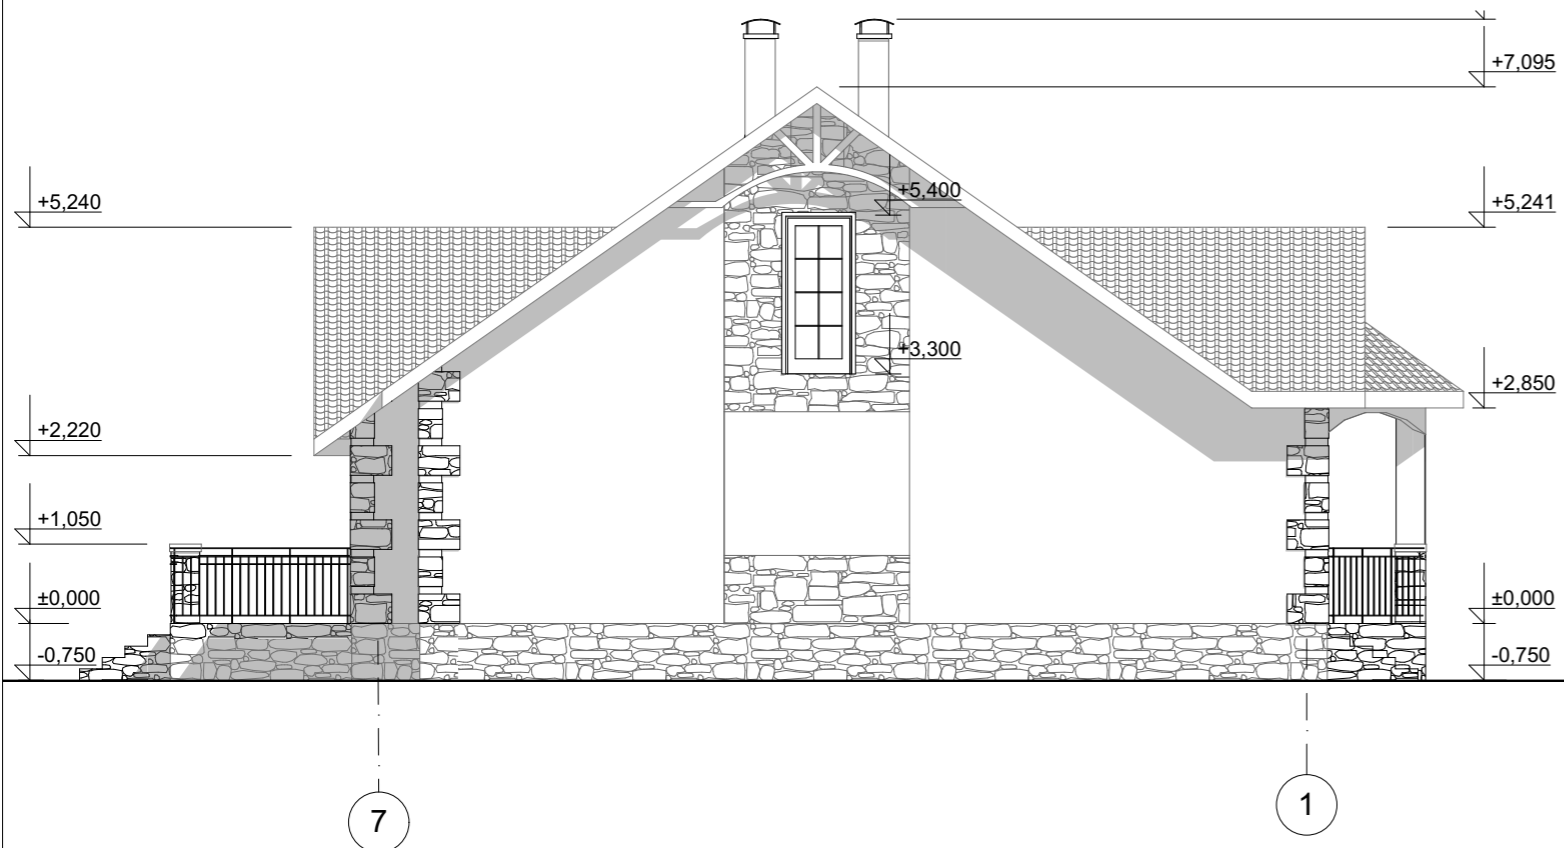


				Индивидуальный жилой дом			
Изм.	Лист	№ Докум.	Подпись	Дата	Стадия	Лист	Листов
					Э.П.	7	
Разработал	Голубева						
Проверил	Гридасов				Фасад А-Ж М 1:100 Фасад 7-1 М 1:100		

Фасад Ж-А М 1:100

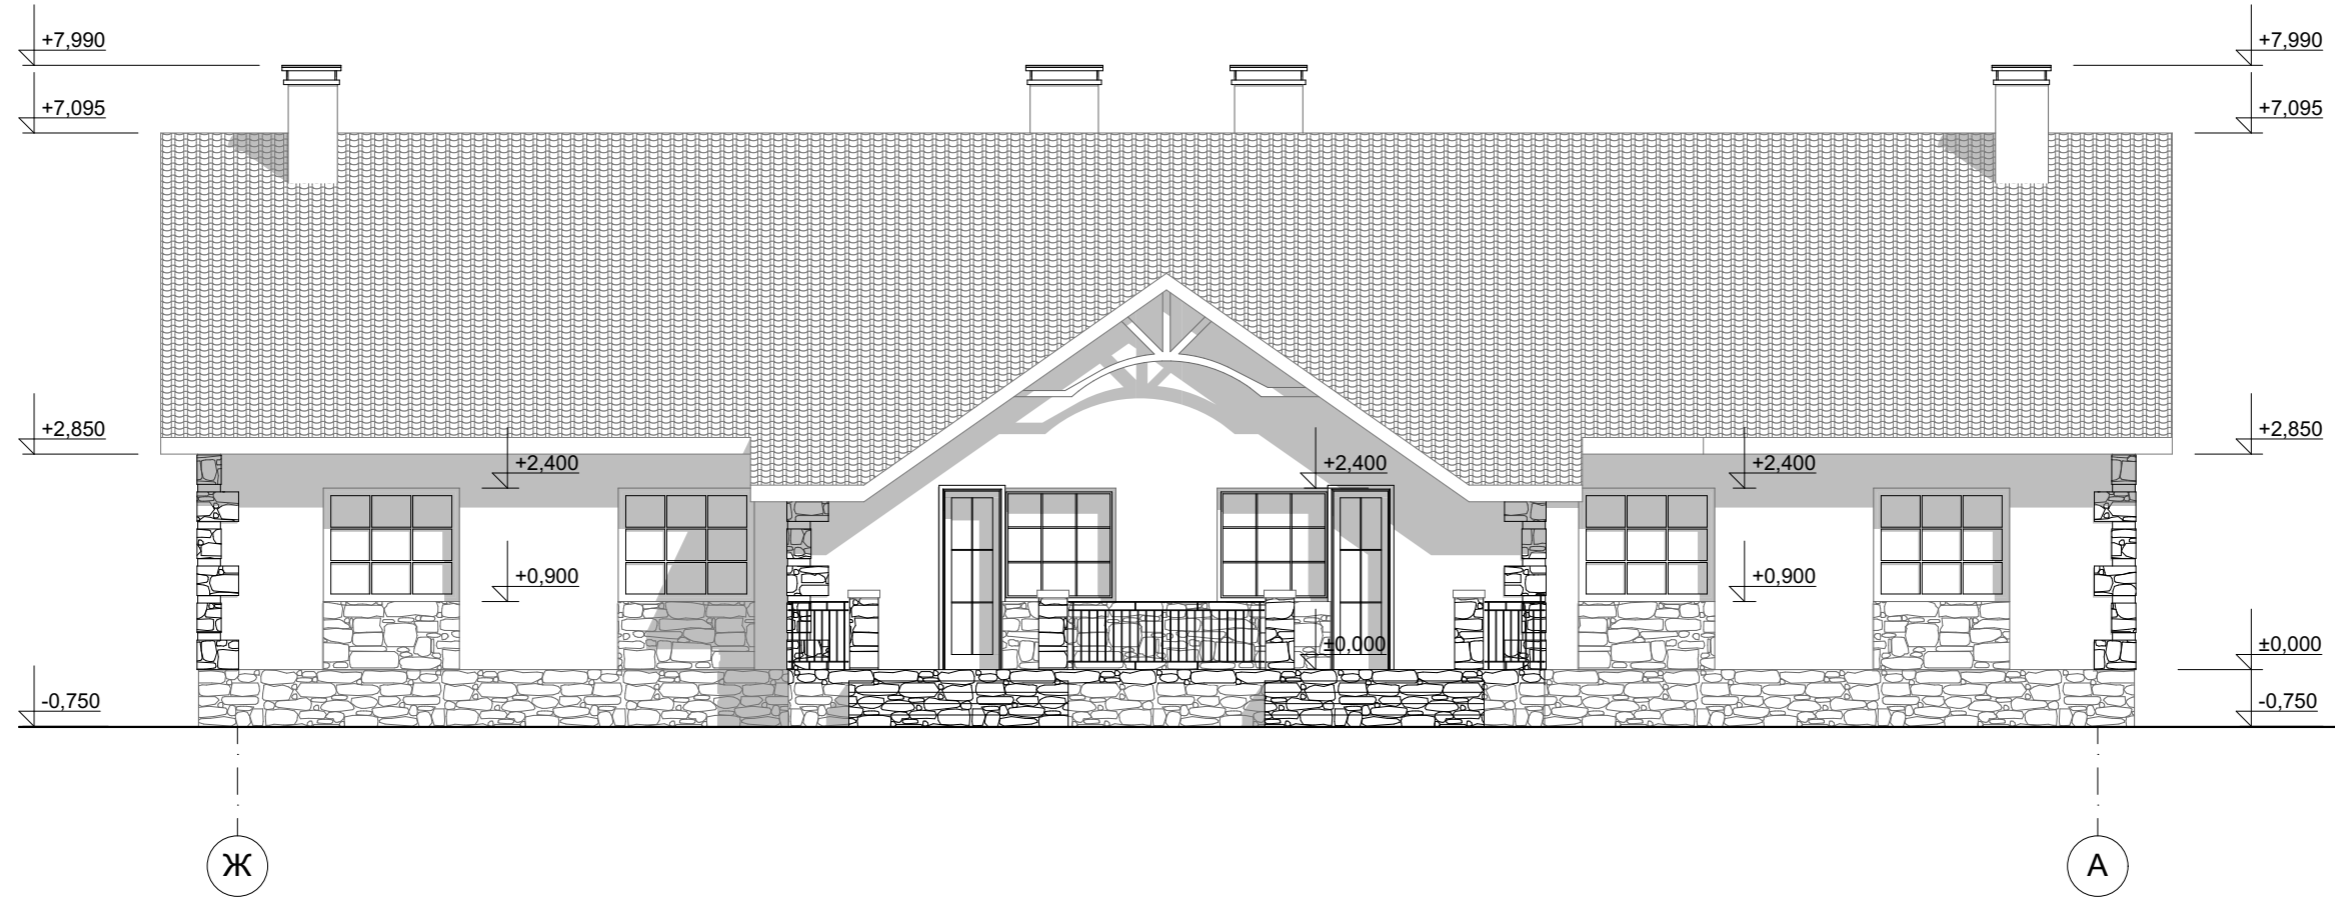

Фасад 1-7 М 1:100

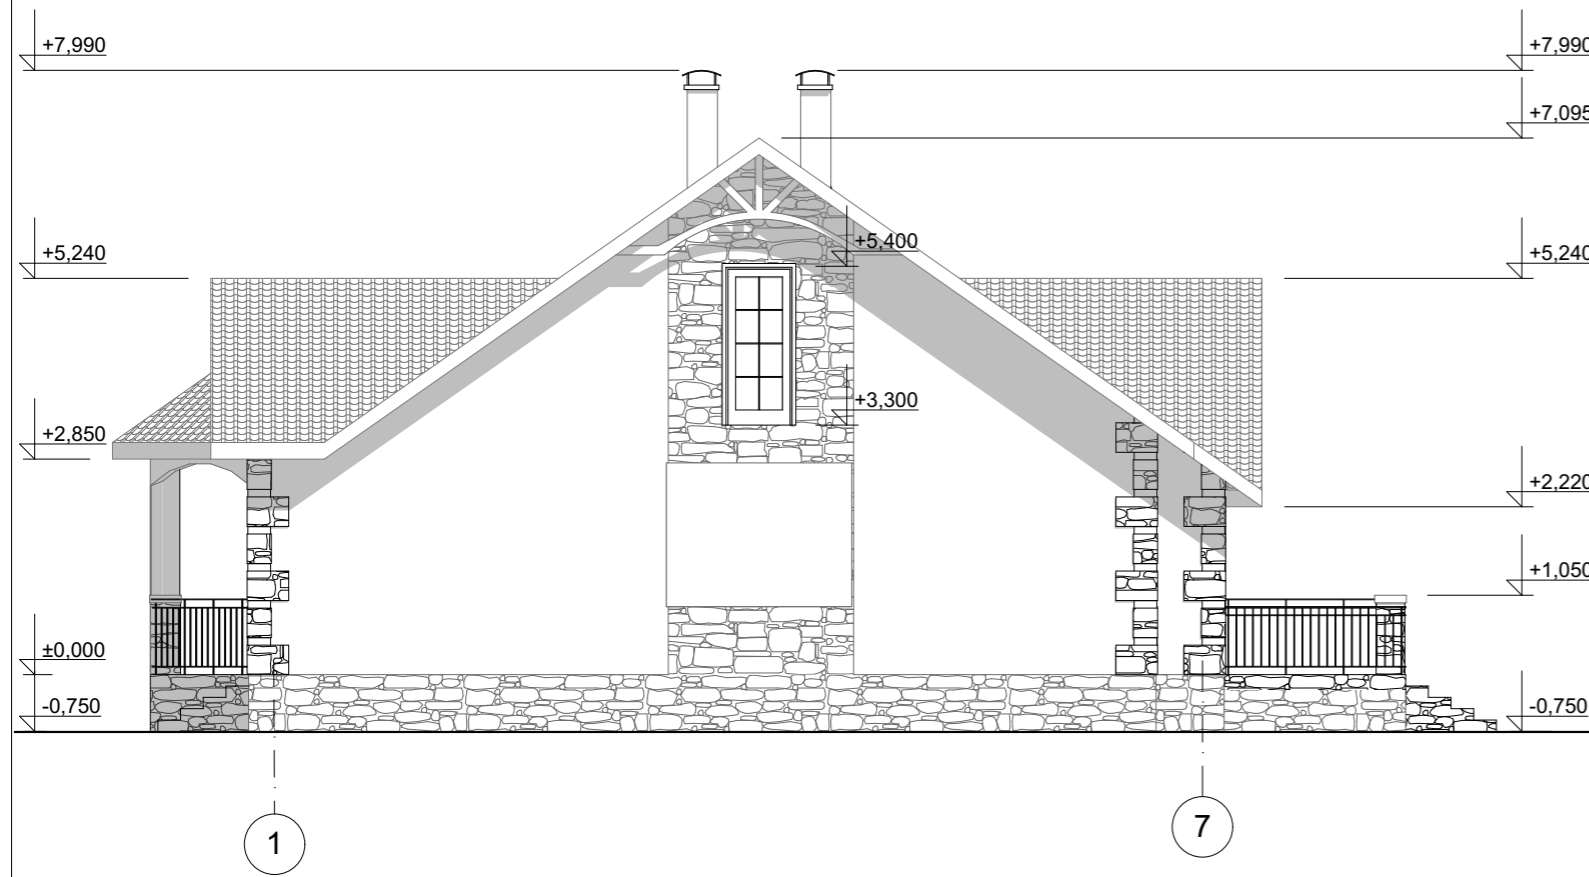

				Индивидуальный жилой дом		
Изм.	Лист	№ Докум.	Подпись	Дата		
					Стадия	Лист
					Э.П.	8
Разработал	Голубева				Фасад Ж-А М 1:100 Фасад 1-7 М 1:100	
Проверил	Гридасов					

Перспективный вид 1



Перспективный вид 2



					Индивидуальный жилой дом			
Изм.	Лист	№ Докум.	Подпись	Дата		Стадия	Лист	Листов
						Э.П.	9	
Разработал	Голубева				Перспективный вид 1 Перспективный вид 2			
Проверил	Гридасов							



					Индивидуальный жилой дом		
Изм.	Лист	№ Докум.	Подпись	Дата		Э.П.	
Разработал	Голубева				Перспективный вид 1		
Проверил	Гридасов						