

Российская Федерация. Белгородская область



8 (800) 707-29-17

+7 (4722) 37-29-17, +7 (910) 737-29-17

[www.svoymaxonline.com](http://www.svoymaxonline.com), [info@svoymaxonline.com](mailto:info@svoymaxonline.com)

## **ЭСКИЗНЫЙ ПРОЕКТ ИНДИВИДУАЛЬНЫЙ ЖИЛОЙ ДОМ**




Разработал: Юникова Е.Н.

Проверил: Гридасов Р.Н.

г. Белгород

# План фундаментов, цокольного этажа М 1:100


# Экспликация помещений цокольного этажа

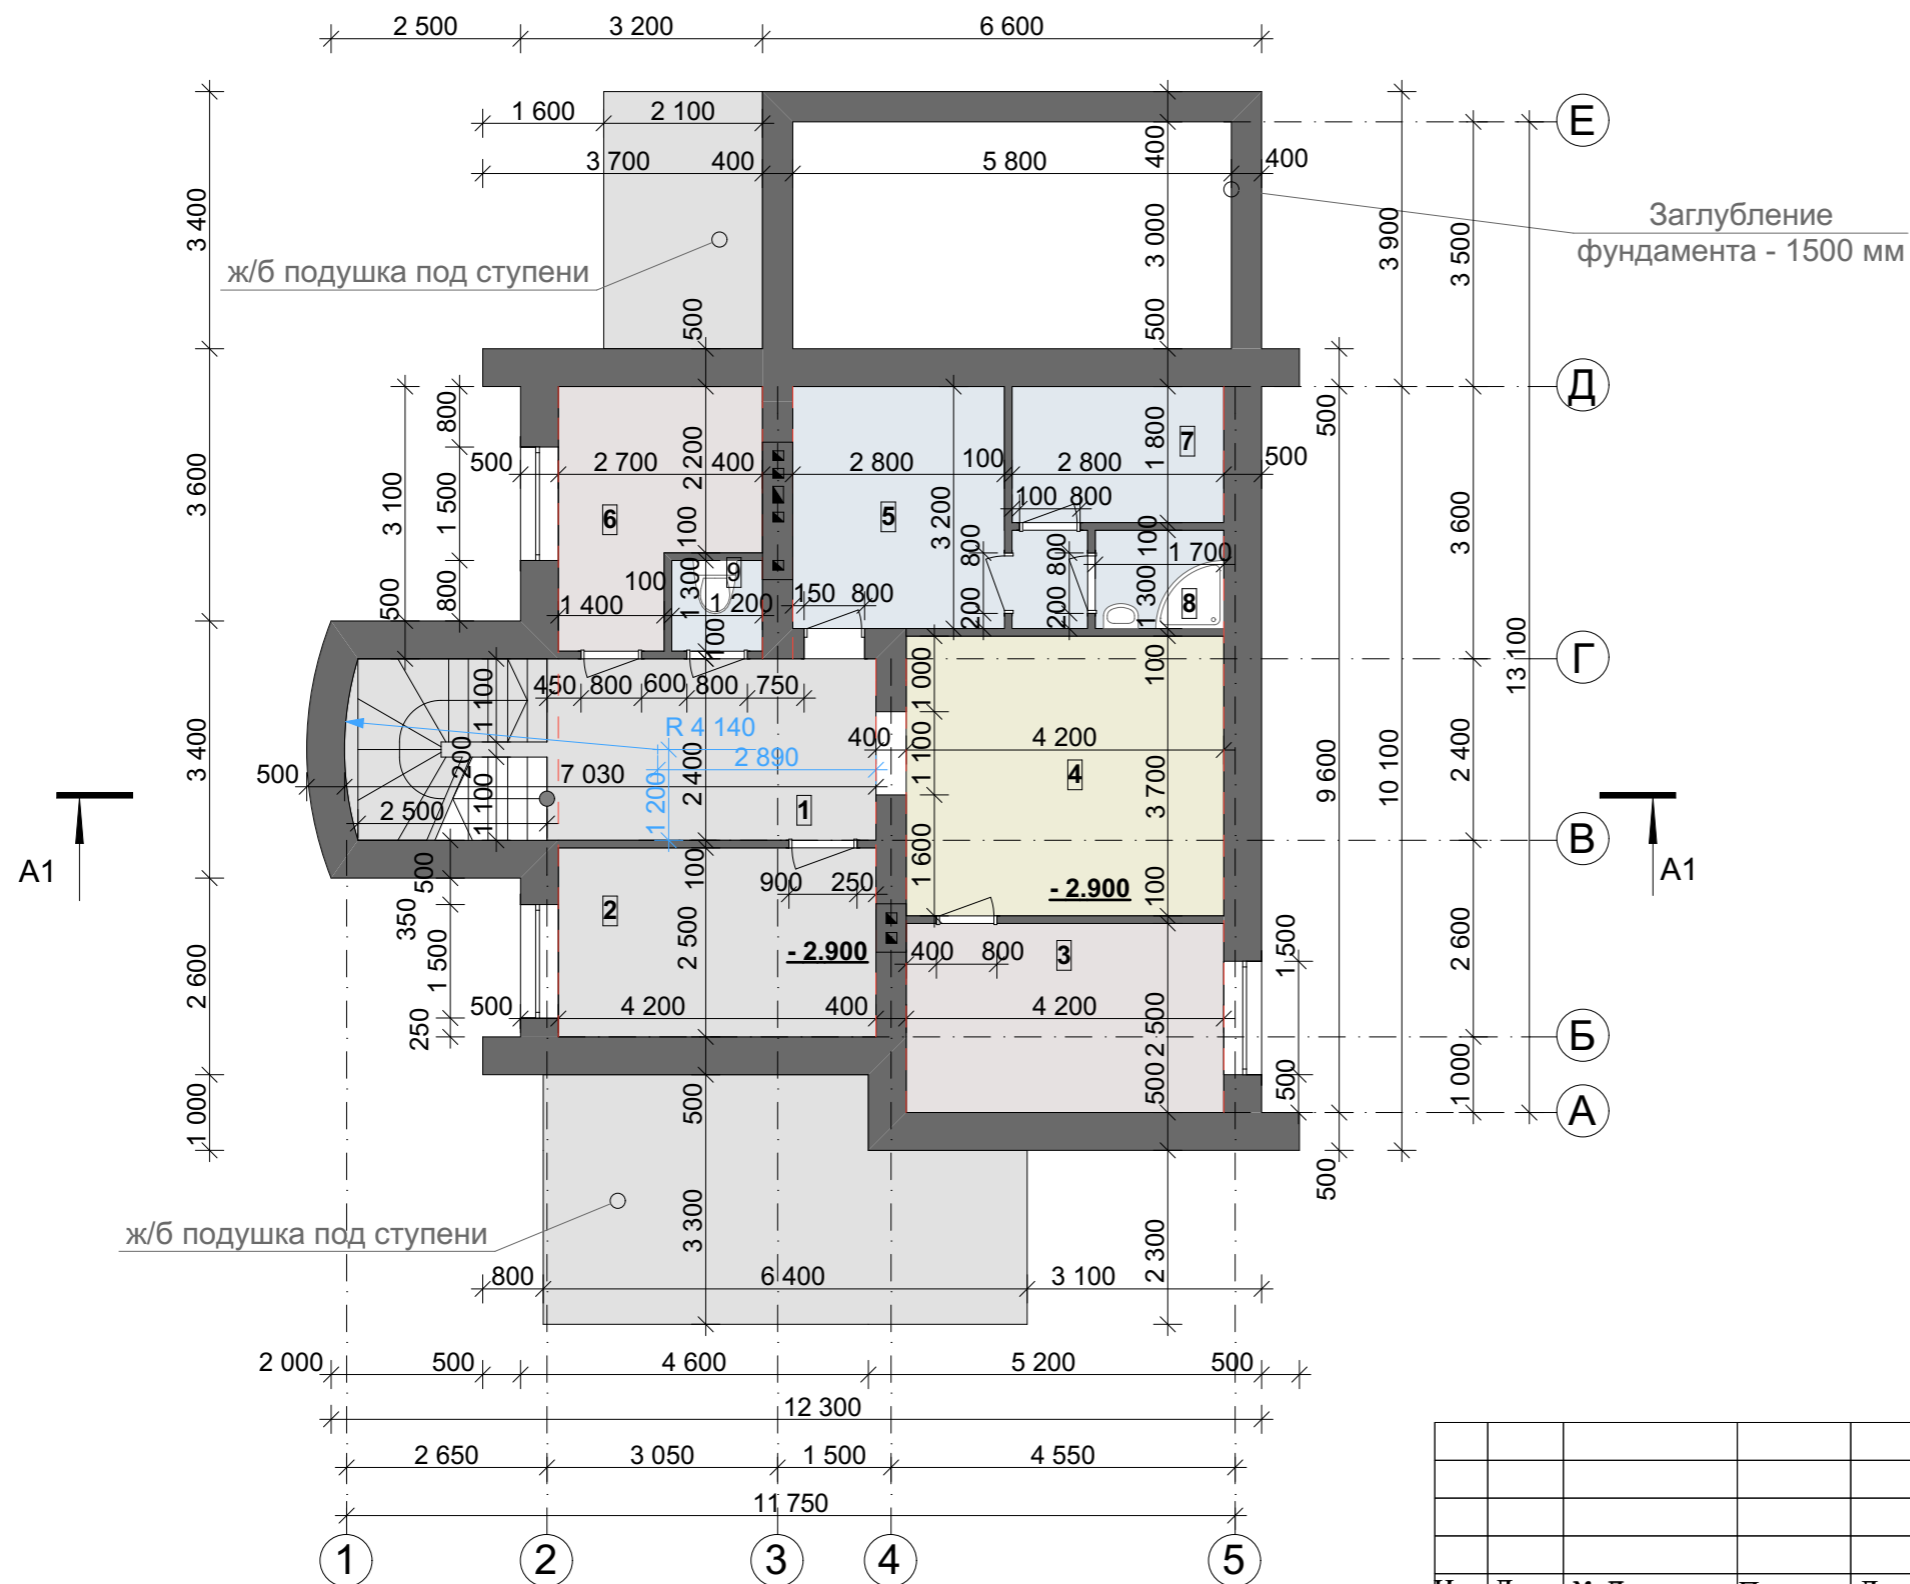

№ П/П	Наименование	Площадь м <sup>2</sup>
1	Коридор	<u>16,73</u>
2	Подвал/заготовочная	<u>10,50</u>
3	Кабинет	<u>10,50</u>
4	Видеозал	<u>15,54</u>
5	Комната отдыха	<u>10,39</u>
6	Котельная	<u>7,76</u>
7	Сауна	<u>5,04</u>
8	Душевая	<u>2,21</u>
9	Санузел	<u>1,44</u>
<b>Общая площадь цокольного этажа</b>		<b><u>80,11</u></b>
<b>Общая площадь дома</b>		<b><u>252,47</u></b>

				Индивидуальный жилой дом		
Изм.	Лист	№ Докум.	Подпись	Дата		
					Стадия	Лист
					Э.П.	Листов
Разработал	Юникова Е.Н.					
Проверил	Гридасов Р.Н.					
План фундаментов, цокольного этажа М 1:100						

### План первого этажа М 1:100

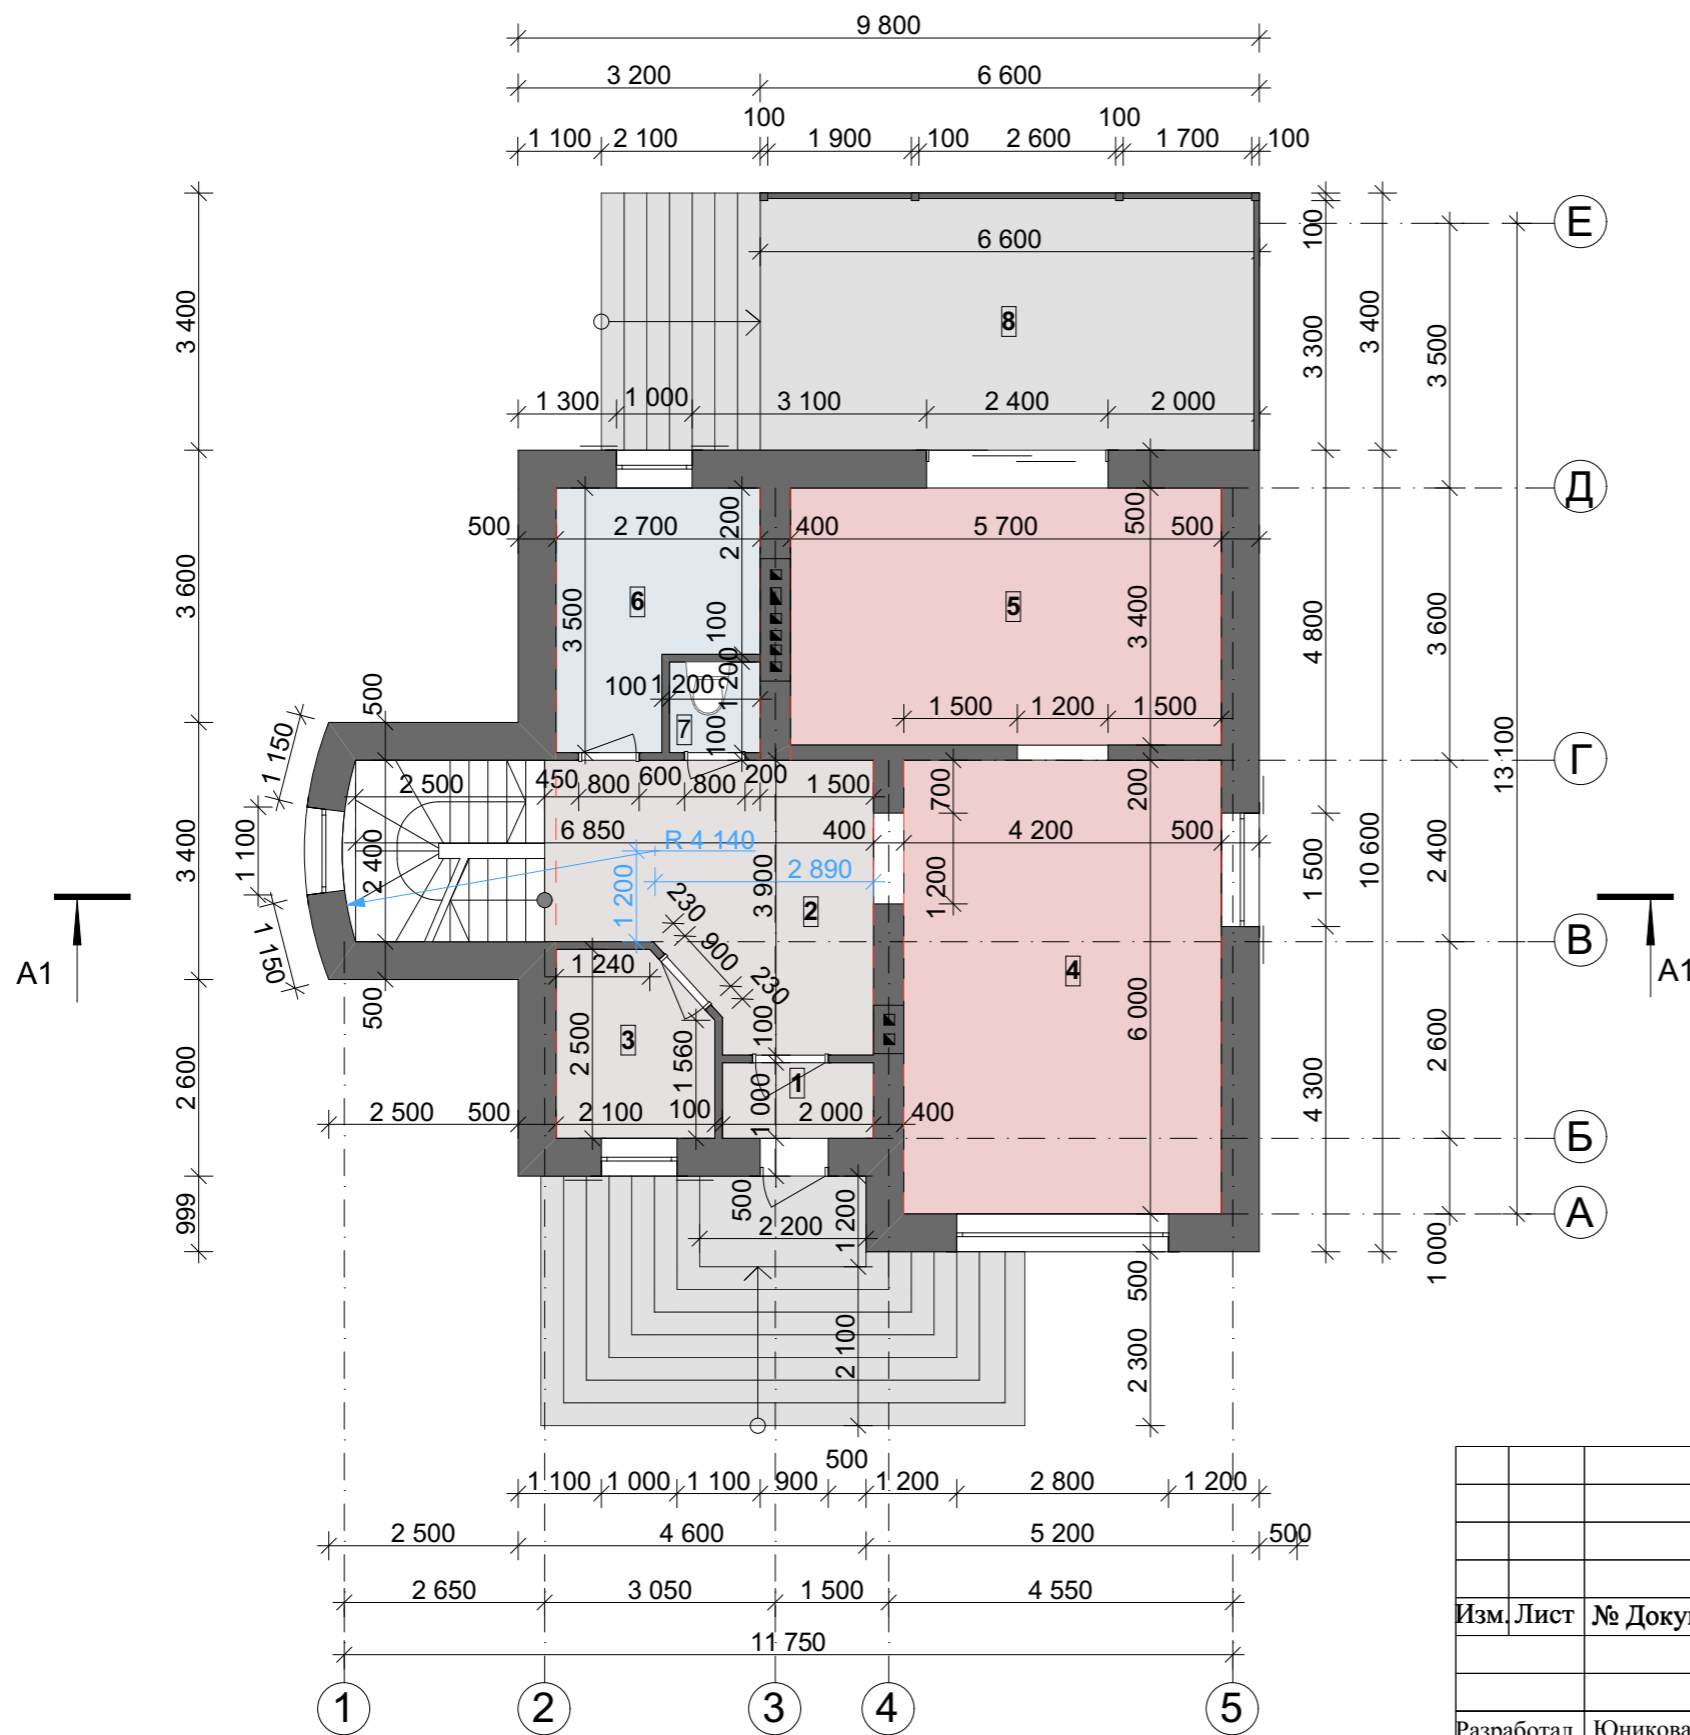


### Экспликация помещений первого этажа

№ П/П	Наименование	Площадь м <sup>2</sup>
1	Тамбур	<u>2,00</u>
2	Прихожая	<u>13,90</u>
3	Гардеробная	<u>4,85</u>
4	Гостиная	<u>25,20</u>
5	Кухня-столовая	<u>19,38</u>
6	Гардеробная	<u>7,76</u>
7	Санузел	<u>1,44</u>
8	Терраса	<u>22,44</u>
<u>Общая площадь 1 этажа</u>		<u>96,97</u>
<u>Общая площадь дома</u>		<u>252,47</u>

				Индивидуальный жилой дом		
Изм.	Лист	№ Докум.	Подпись	Дата		
Разработал	Юникова Е.Н.				Стадия	Лист
Проверил	Гридасов Р.Н.				Э.П.	Листов
					План первого этажа М 1:100	

# План второго этажа М 1:100

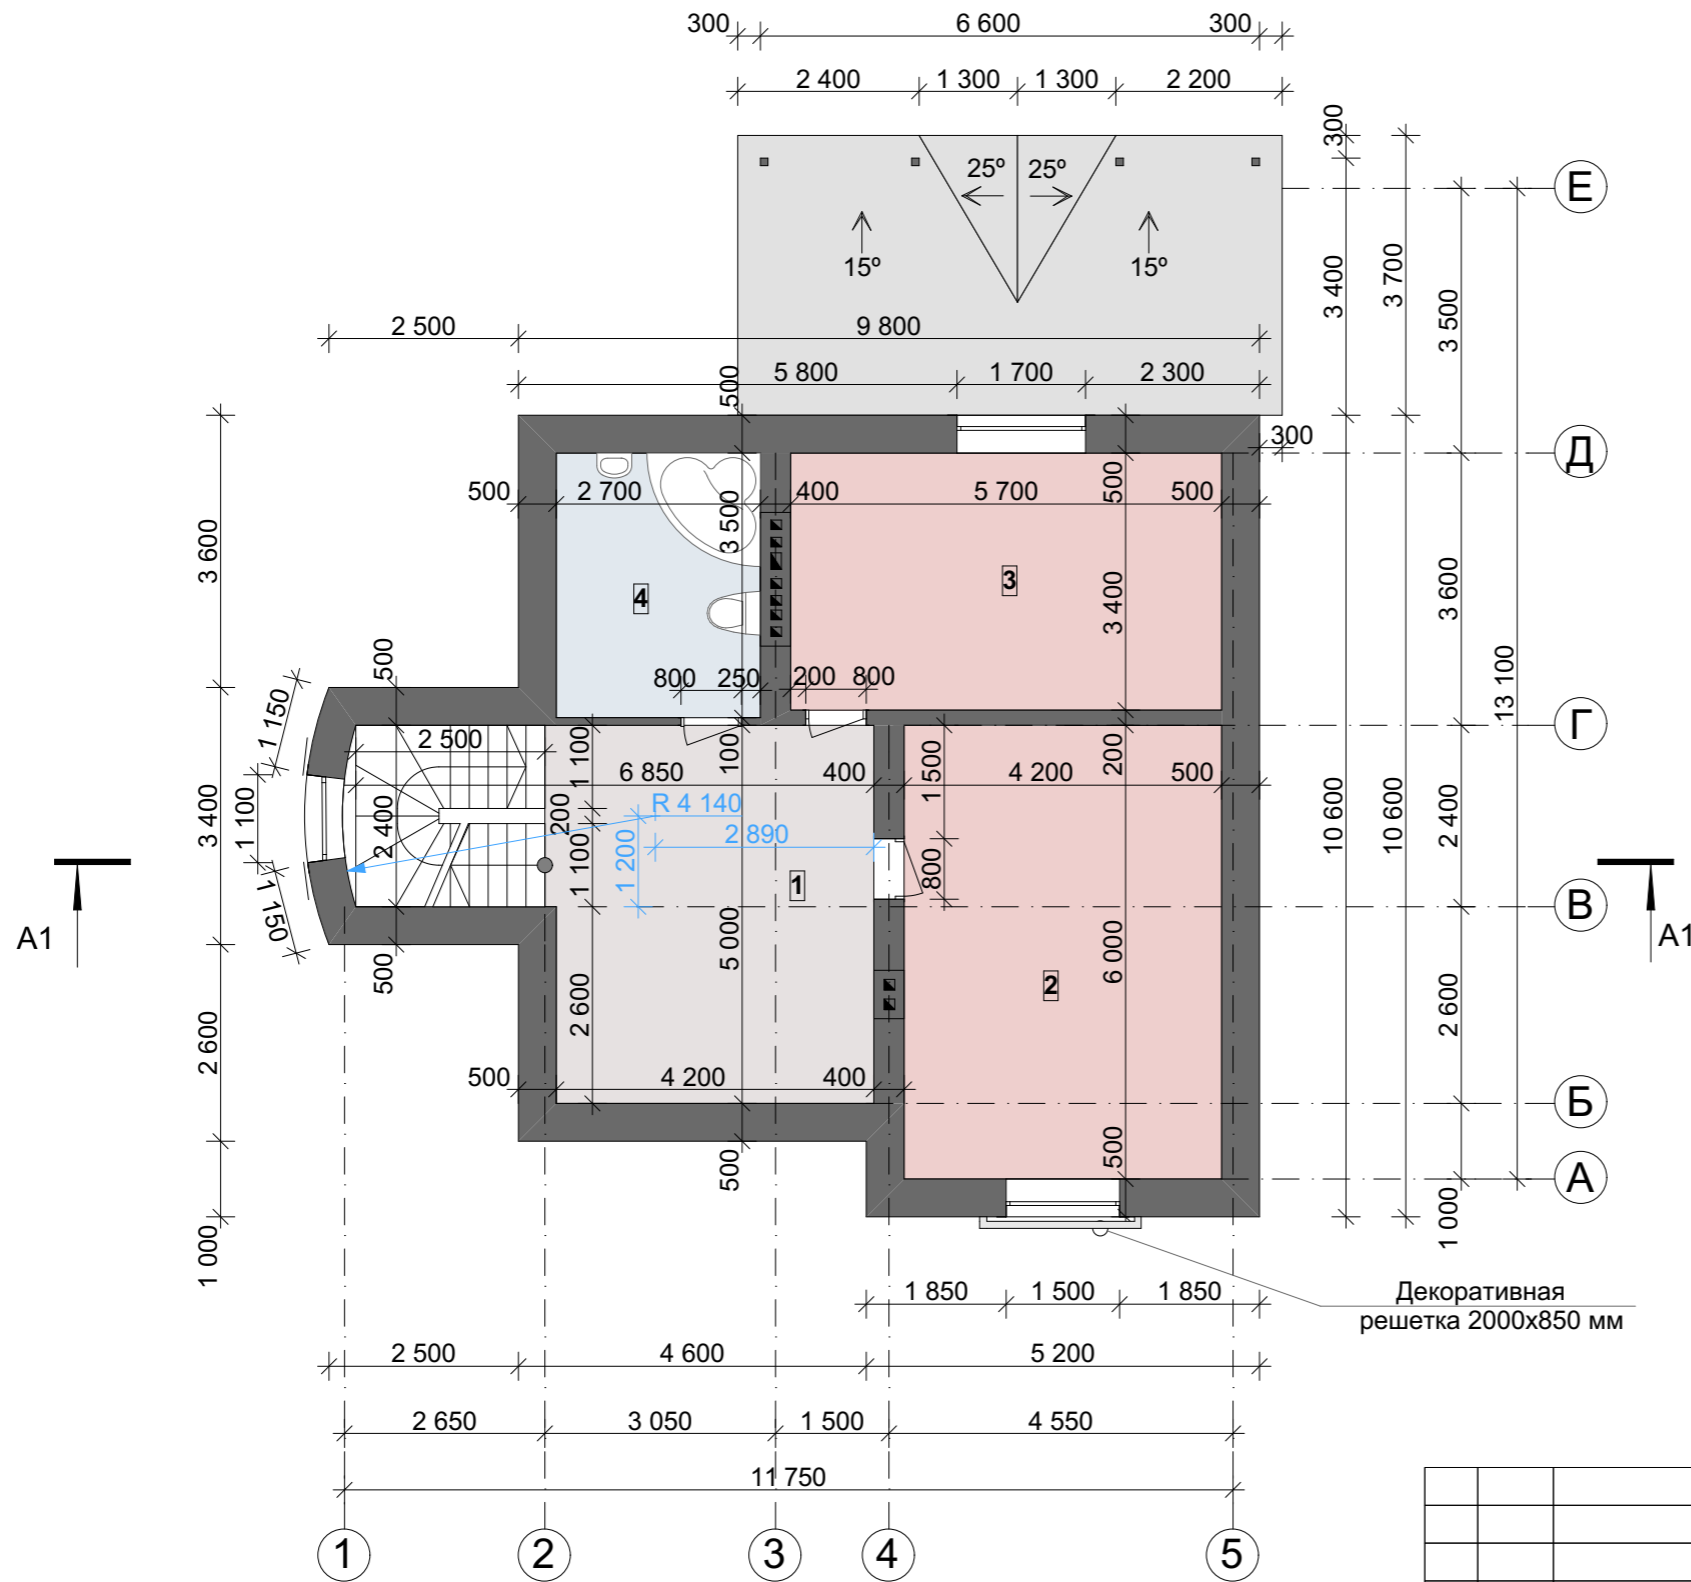


## Экспликация помещений второго этажа

№ П/П	Наименование	Площадь м <sup>2</sup>
1	Прихожая	<u>21,36</u>
2	Спальня	<u>25,20</u>
3	Спальня	<u>19,38</u>
4	Ванная-санузел	<u>9,45</u>
Общая площадь второго этажа		<u>75,39</u>
Общая площадь дома		<u>252,47</u>

				Индивидуальный жилой дом		
Изм.	Лист	№ Докум.	Подпись	Дата		
Разработал	Юникова Е.Н.				Стадия	Лист
Проверил	Гридасов Р.Н.				Э.П.	Листов
					План второго этажа М 1:100	


# План перекрытий цокольного этажа М 1:100

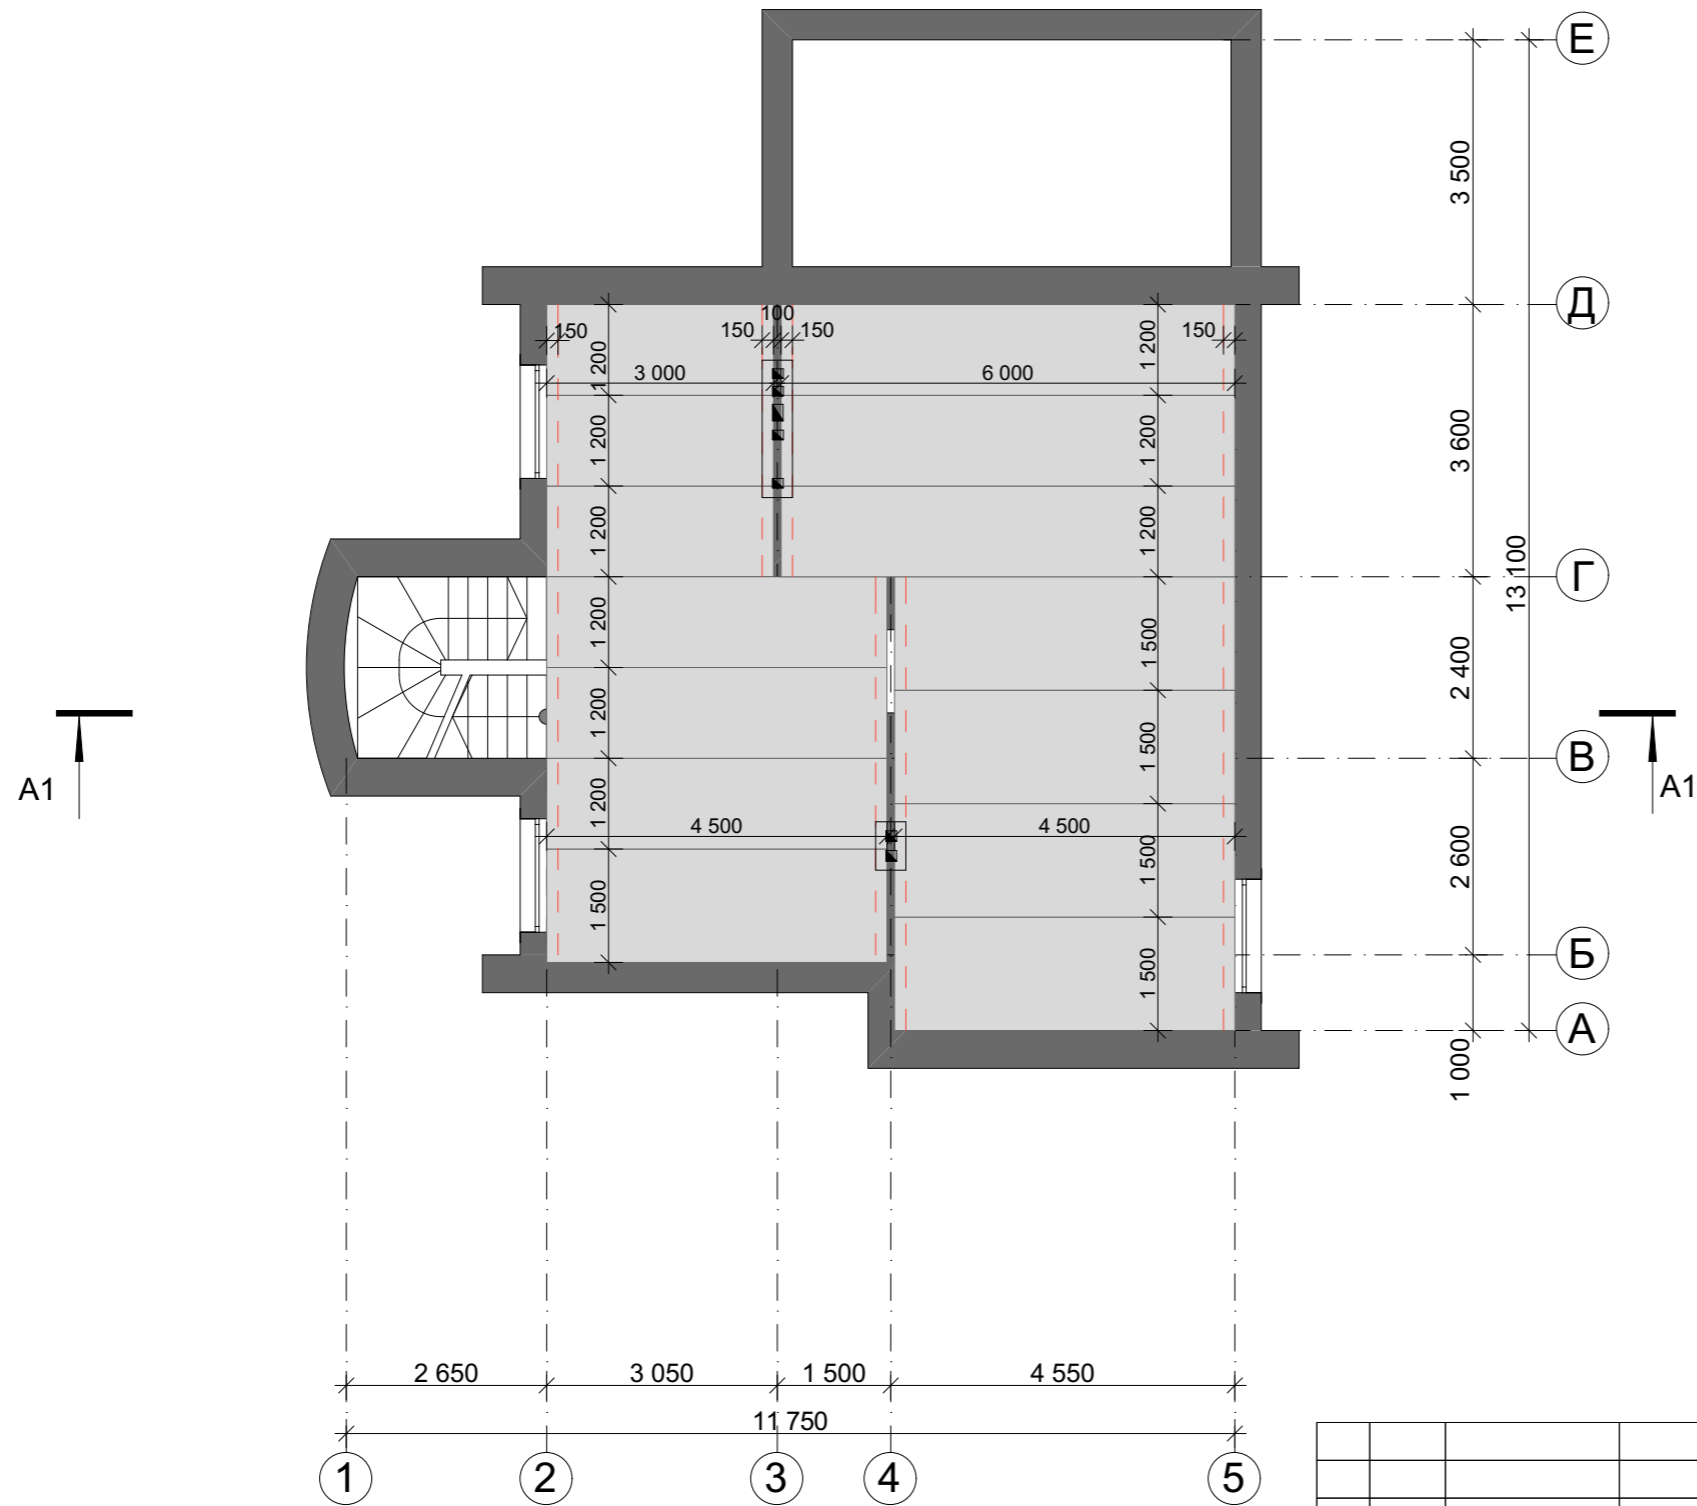


					Индивидуальный жилой дом			
Изм.	Лист	№ Докум.	Подпись	Дата				
						Стадия	Лист	Листов
Разработал		Юникова Е.Н.				Э.П.		
Проверил		Гридасов Р.Н.			План перекрытий цокольного этажа М 1:100			



План кровли М 1:100

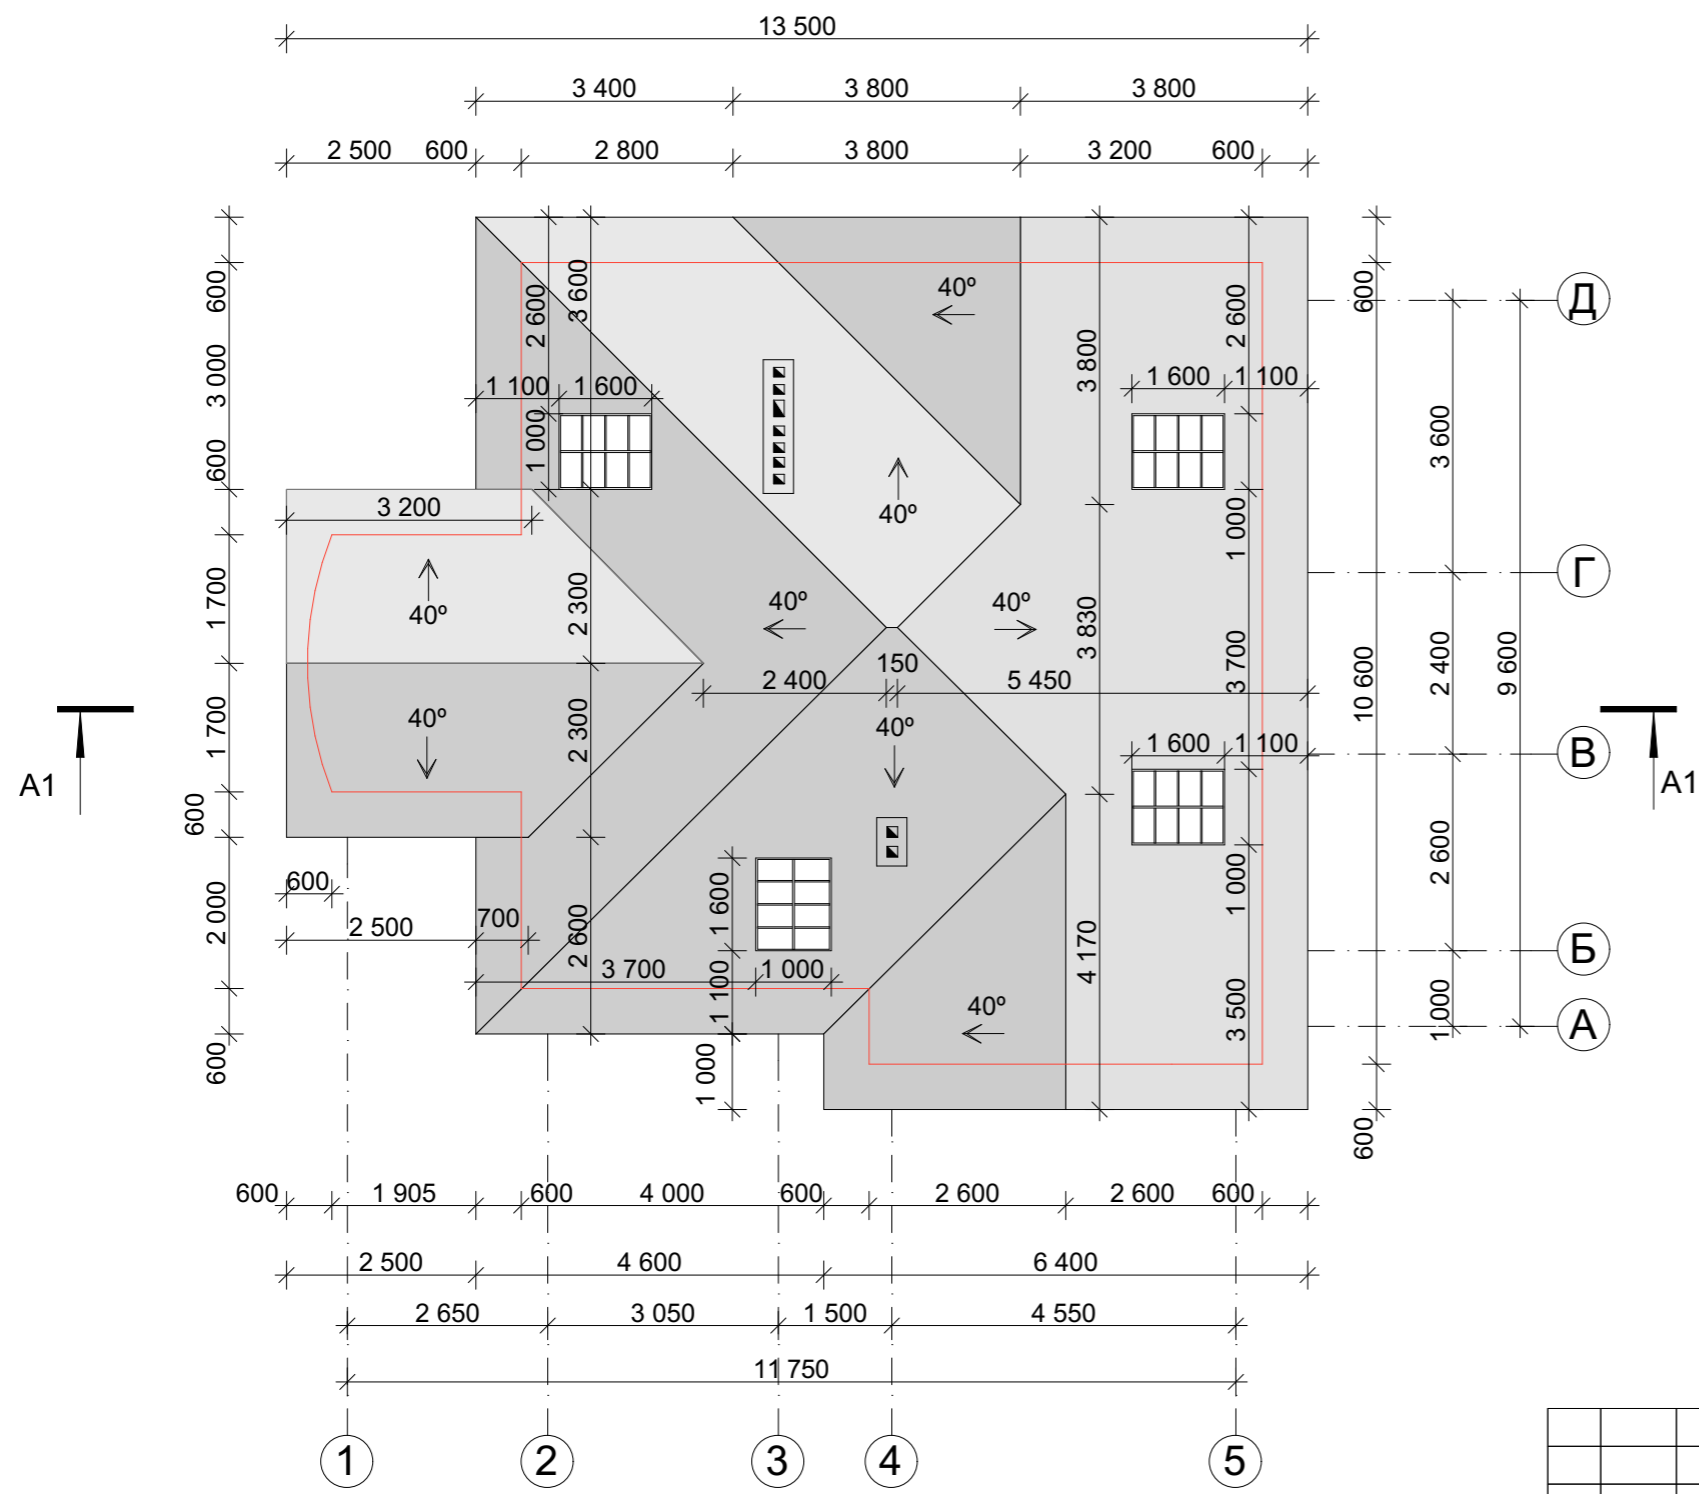


Вид сверху

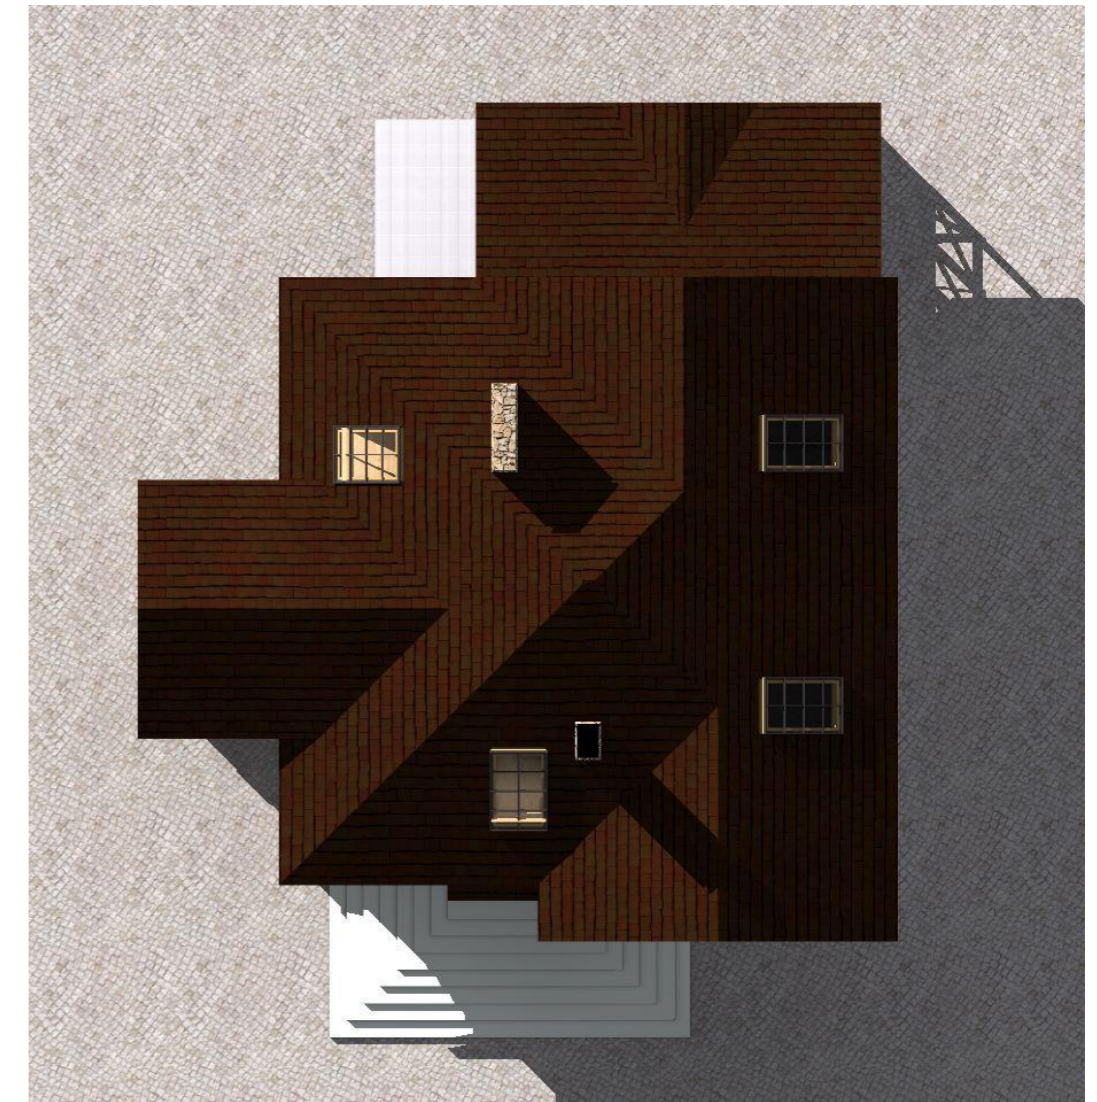


					Индивидуальный жилой дом		
Изм.	Лист	№ Докум.	Подпись	Дата			
					Э.П.		
Разработал	Юникова Е.Н.				План кровли М 1:100 Вид сверху		
Проверил	Гридасов Р.Н.						

# Разрез 1-1 М 1:100

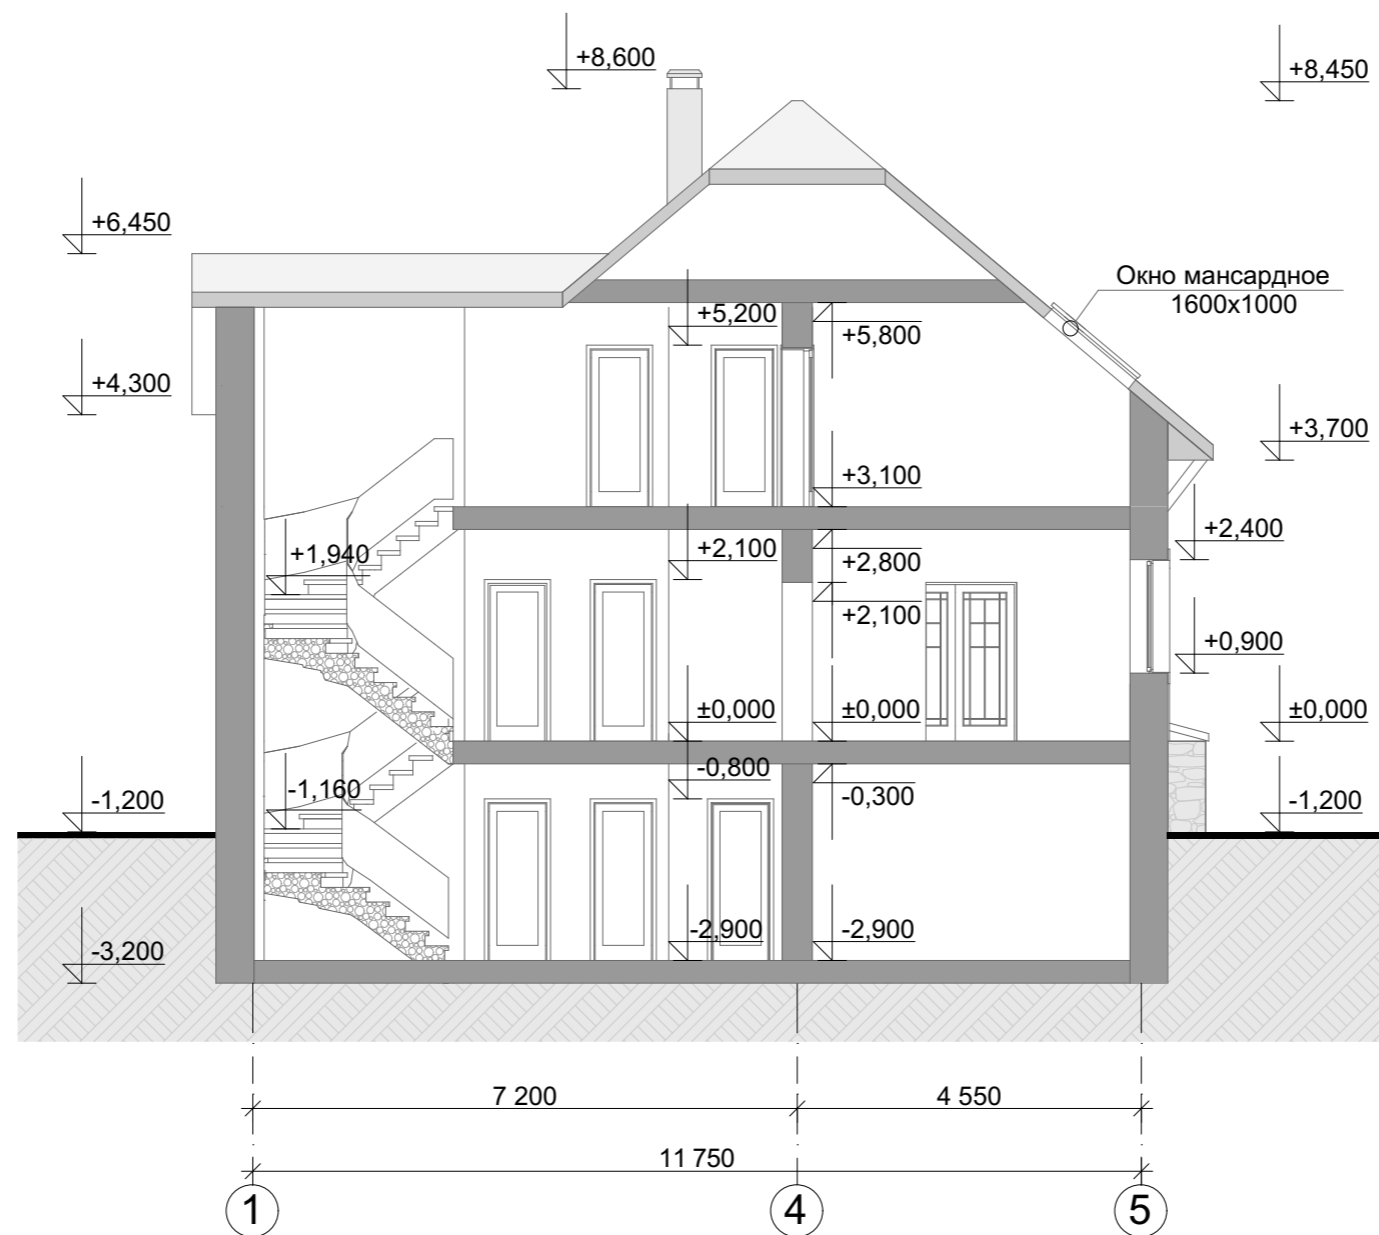

					Индивидуальный жилой дом		
Изм. Лист	№ Докум.	Подпись	Дата		Стадия	Лист	Листов
					Э.П.		
Разработал	Юникова Е.Н.				Разрез 1-1 М 1:100		
Проверил	Гридасов Р.Н.						

# Фасад 1-5 М 1:100

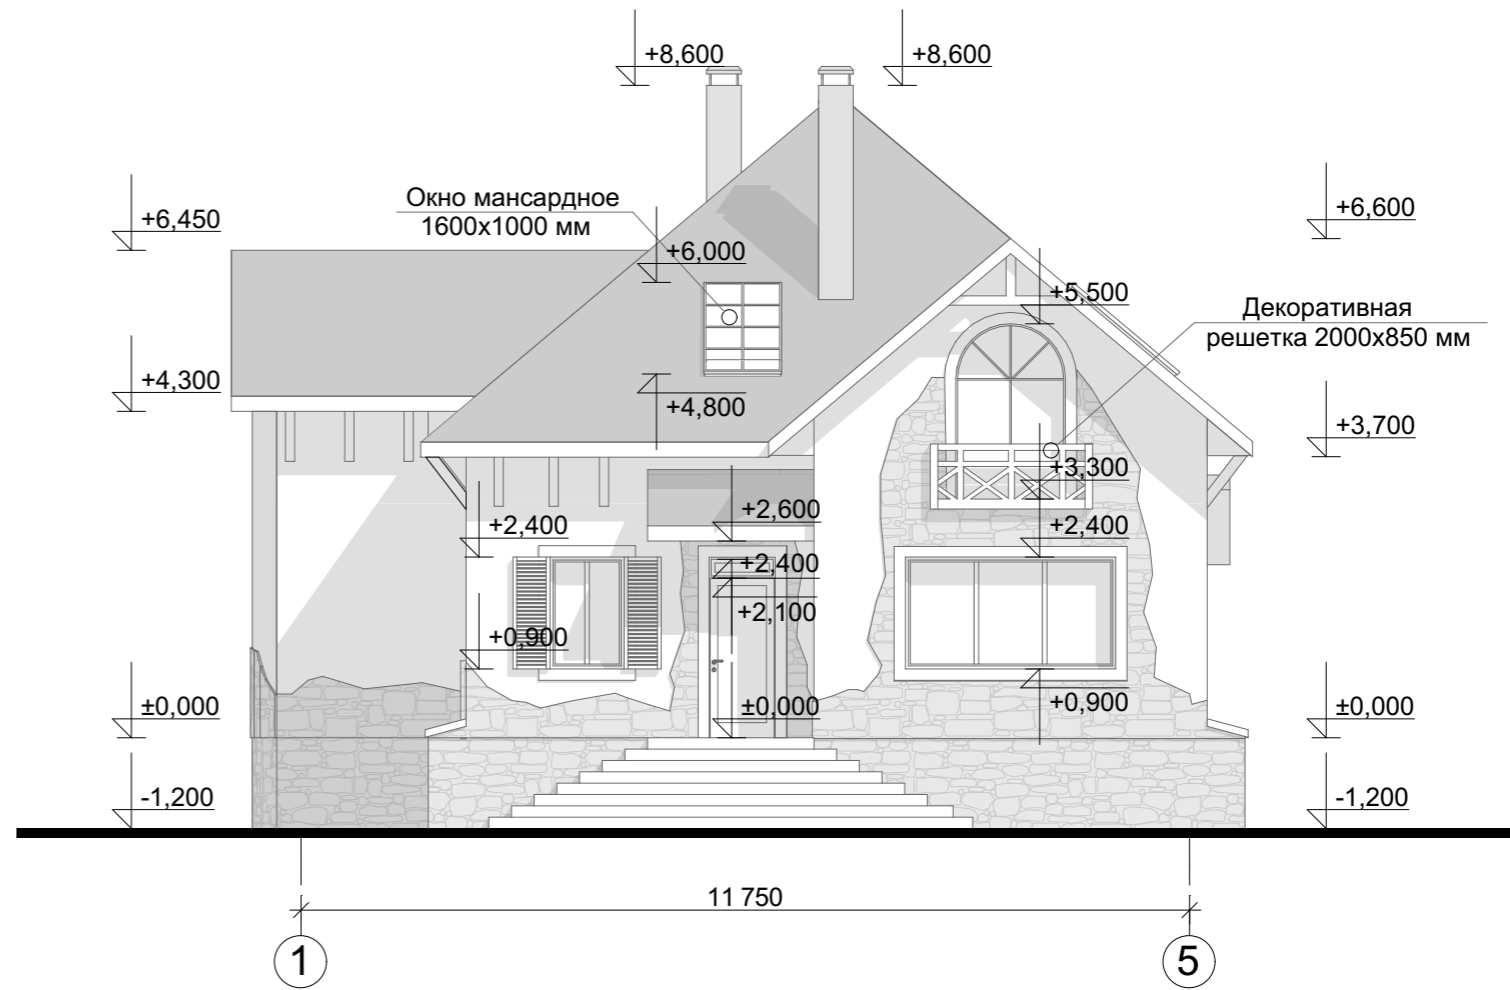


## Цветовое решение фасада



					Индивидуальный жилой дом		
Изм.	Лист	№ Докум.	Подпись	Дата			
					Э.П.		
Разработал	Юникова Е.Н.				Фасад 1-5 М 1:100 Цветовое решение фасада		
Проверил	Гридасов Р.Н.						

# Фасад 5-1 М 1:100

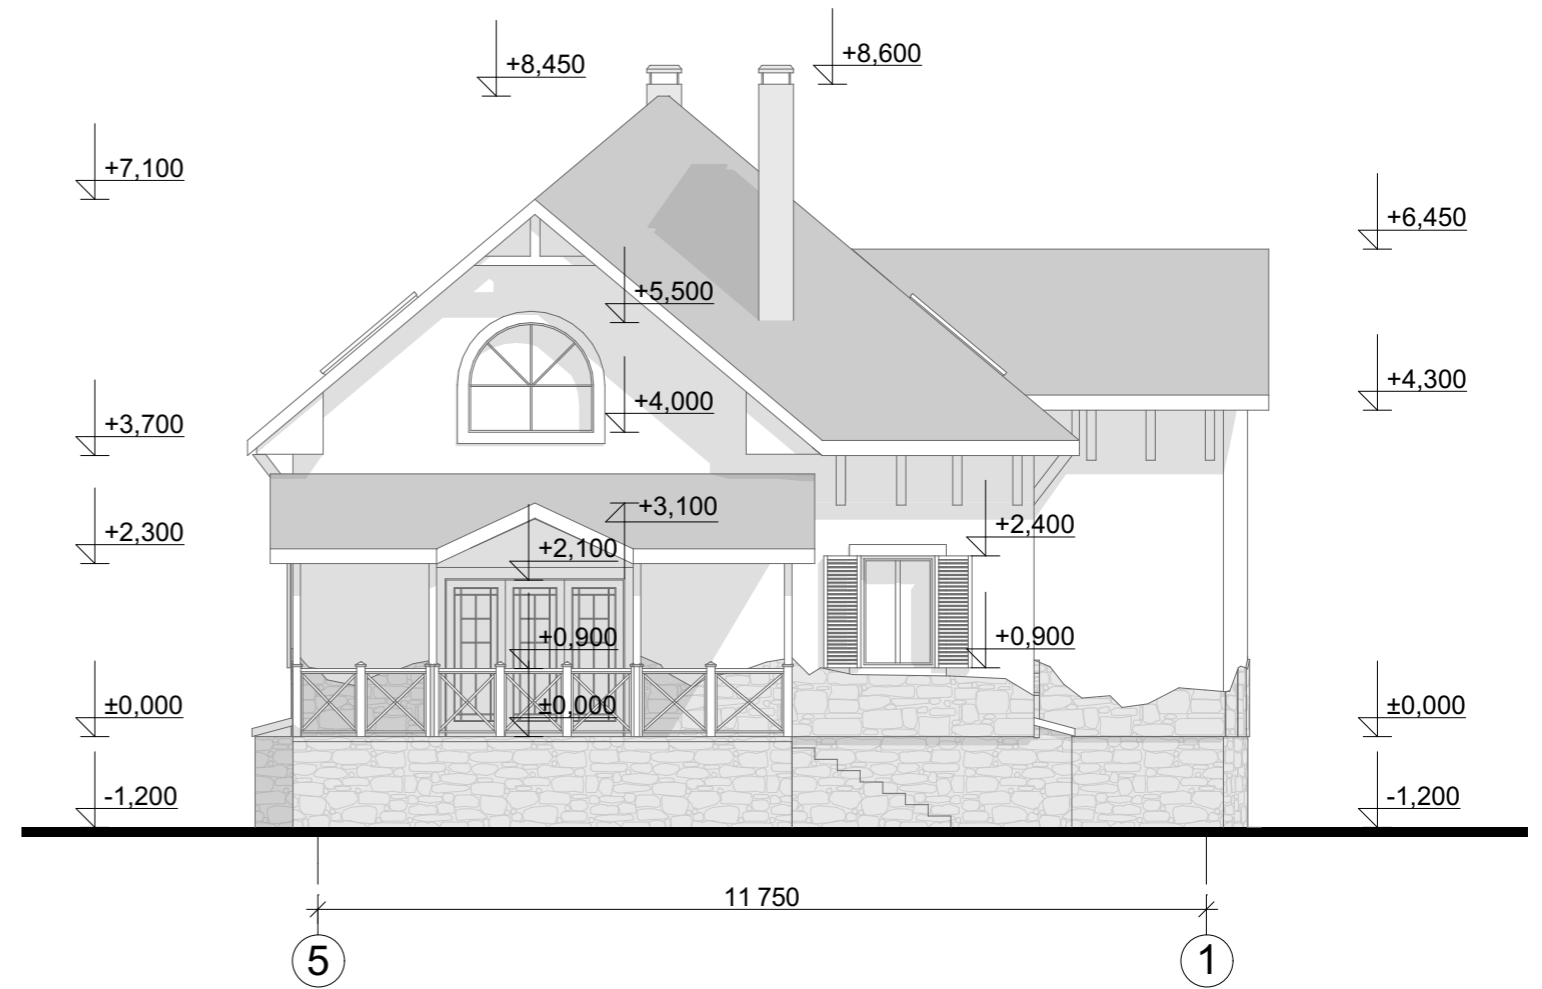


## Цветовое решение фасада



					Индивидуальный жилой дом		
Изм.	Лист	№ Докум.	Подпись	Дата			
					Э.П.		
Разработал	Юникова Е.Н.				Фасад 5-1 М 1:100 Цветовое решение фасада		
Проверил	Гридасов Р.Н.						

# Фасад Е-А М 1:100

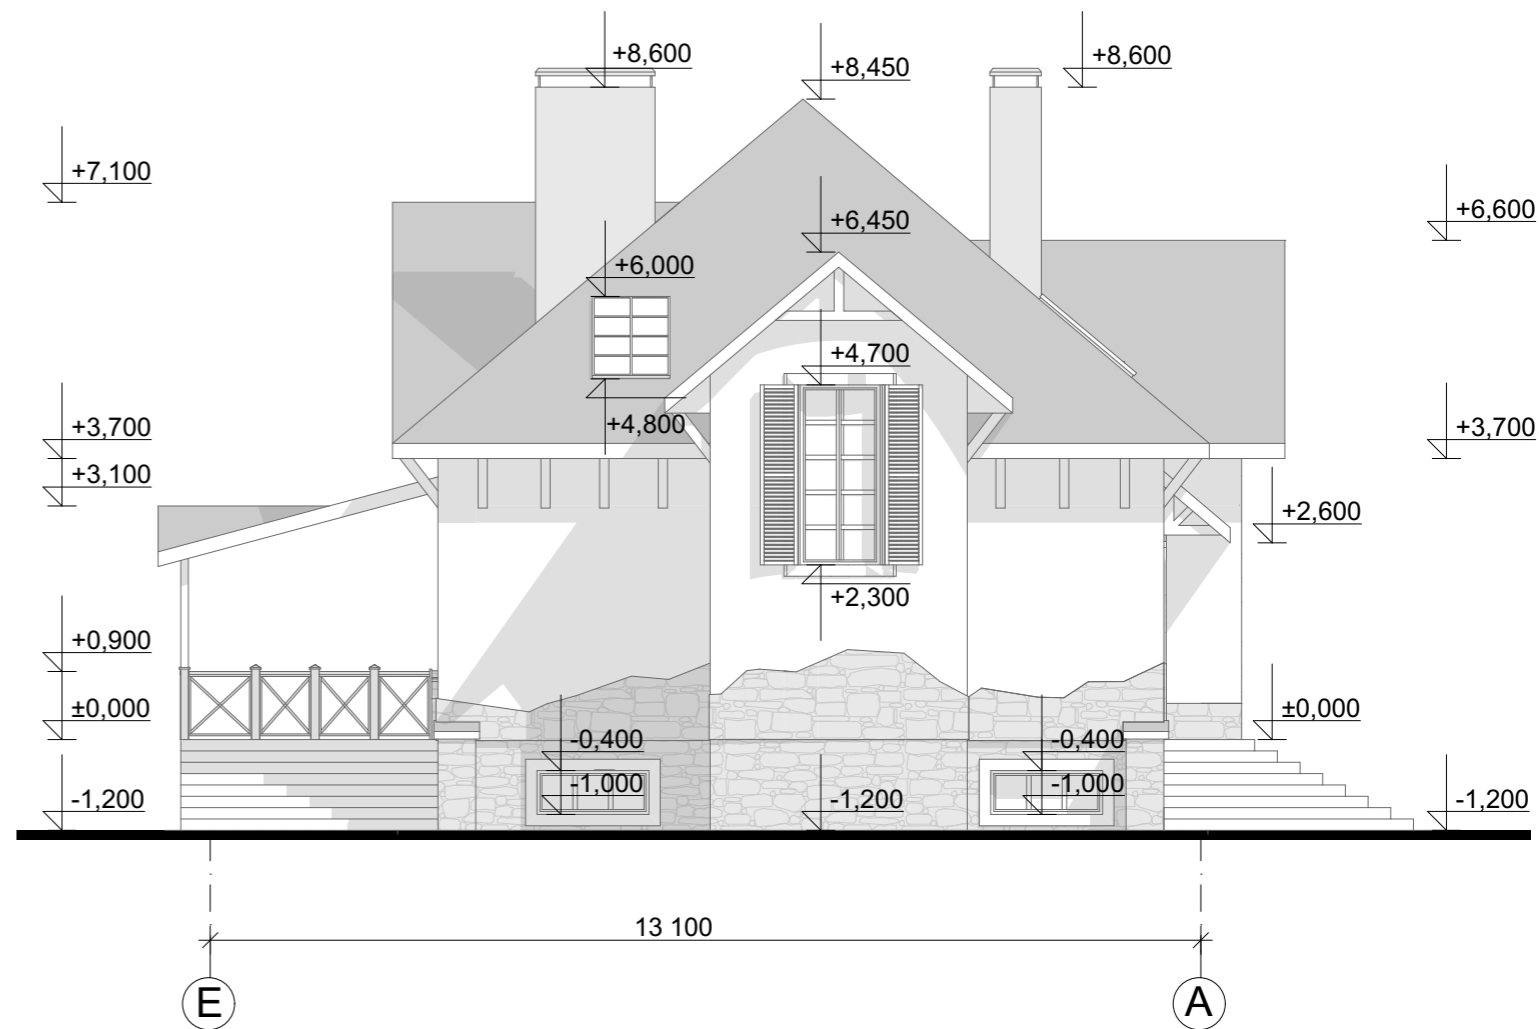


## Цветовое решение фасада



					Индивидуальный жилой дом		
Изм.	Лист	№ Докум.	Подпись	Дата			
					Э.П.		
Разработал	Юникова Е.Н.				Фасад Е-А М 1:100 Цветовое решение фасада		
Проверил	Гридасов Р.Н.						

# Фасад А-Е М 1:100

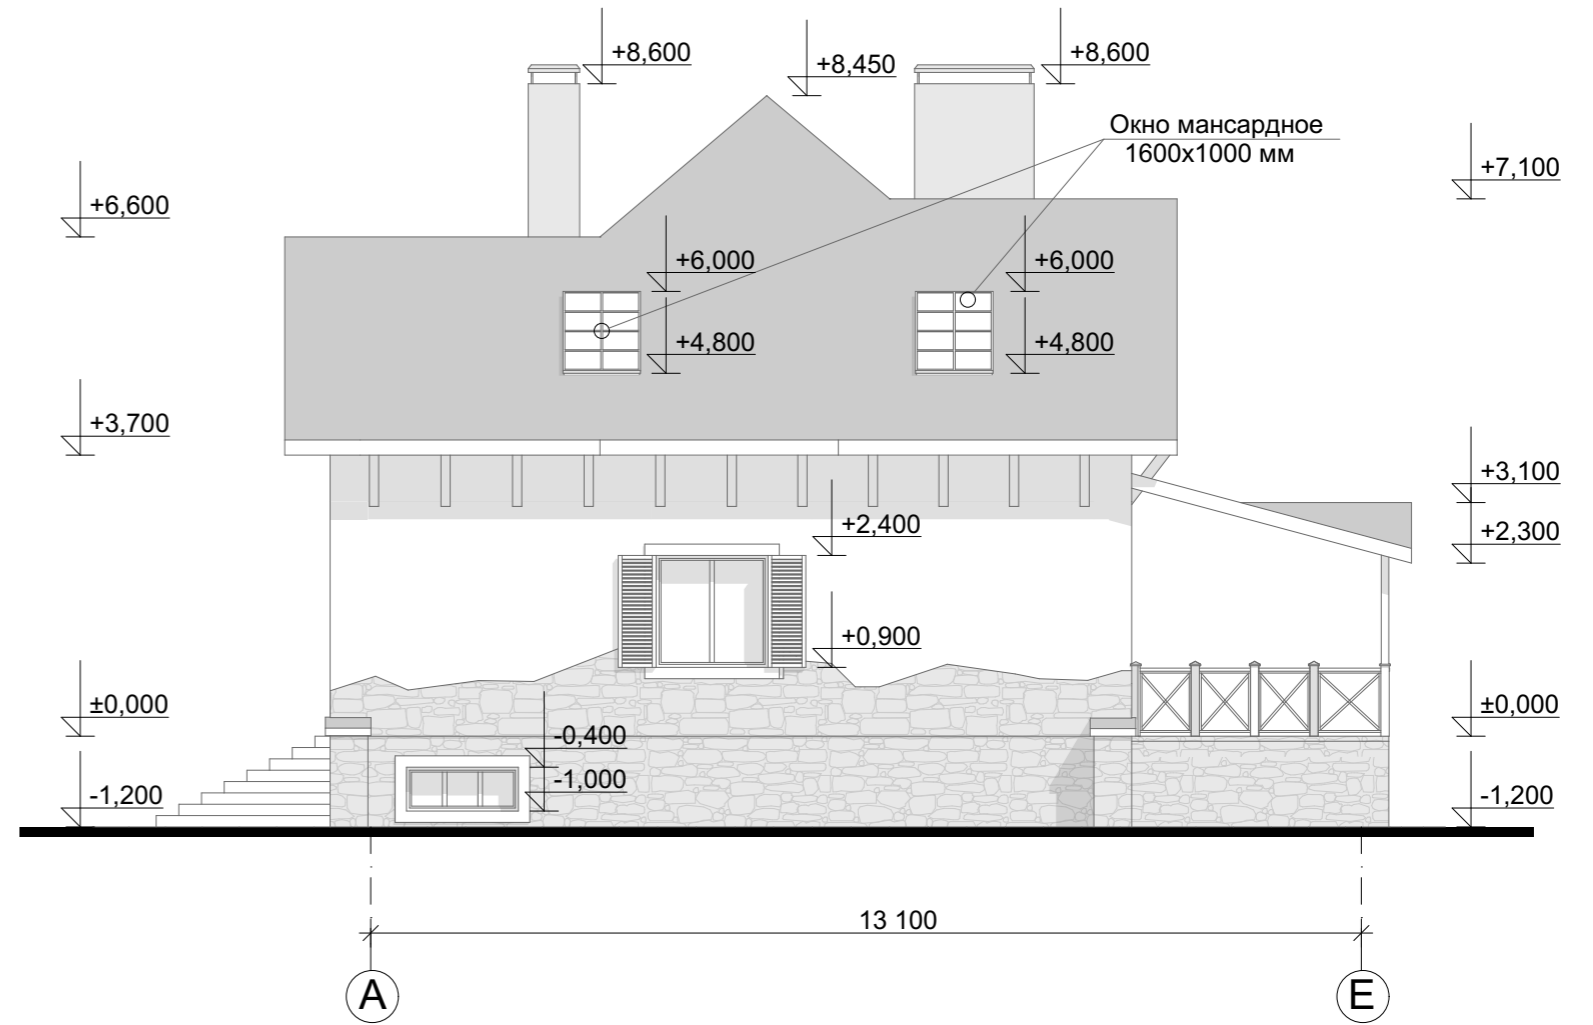

## Цветовое решение фасада



					Индивидуальный жилой дом		
Изм.	Лист	№ Докум.	Подпись	Дата			
					Э.П.		
Разработал	Юникова Е.Н.				Фасад А-Е М 1:100 Цветовое решение фасада		
Проверил	Гридасов Р.Н.						

