

Российская Федерация. Белгородская область



8 (800) 707-29-17

+7 (4722) 37-29-17, +7 (910) 737-29-17

[www.svoymdom.online](http://www.svoymdom.online), [info@svoymdom.online](mailto:info@svoymdom.online)

## ЭСКИЗНЫЙ ПРОЕКТ ИНДИВИДУАЛЬНЫЙ ЖИЛОЙ ДОМ




Разработал: Юникова Е.Н.

Проверил: Гридасов Р.Н.

г. Белгород

# План цокольного этажа М 1:100

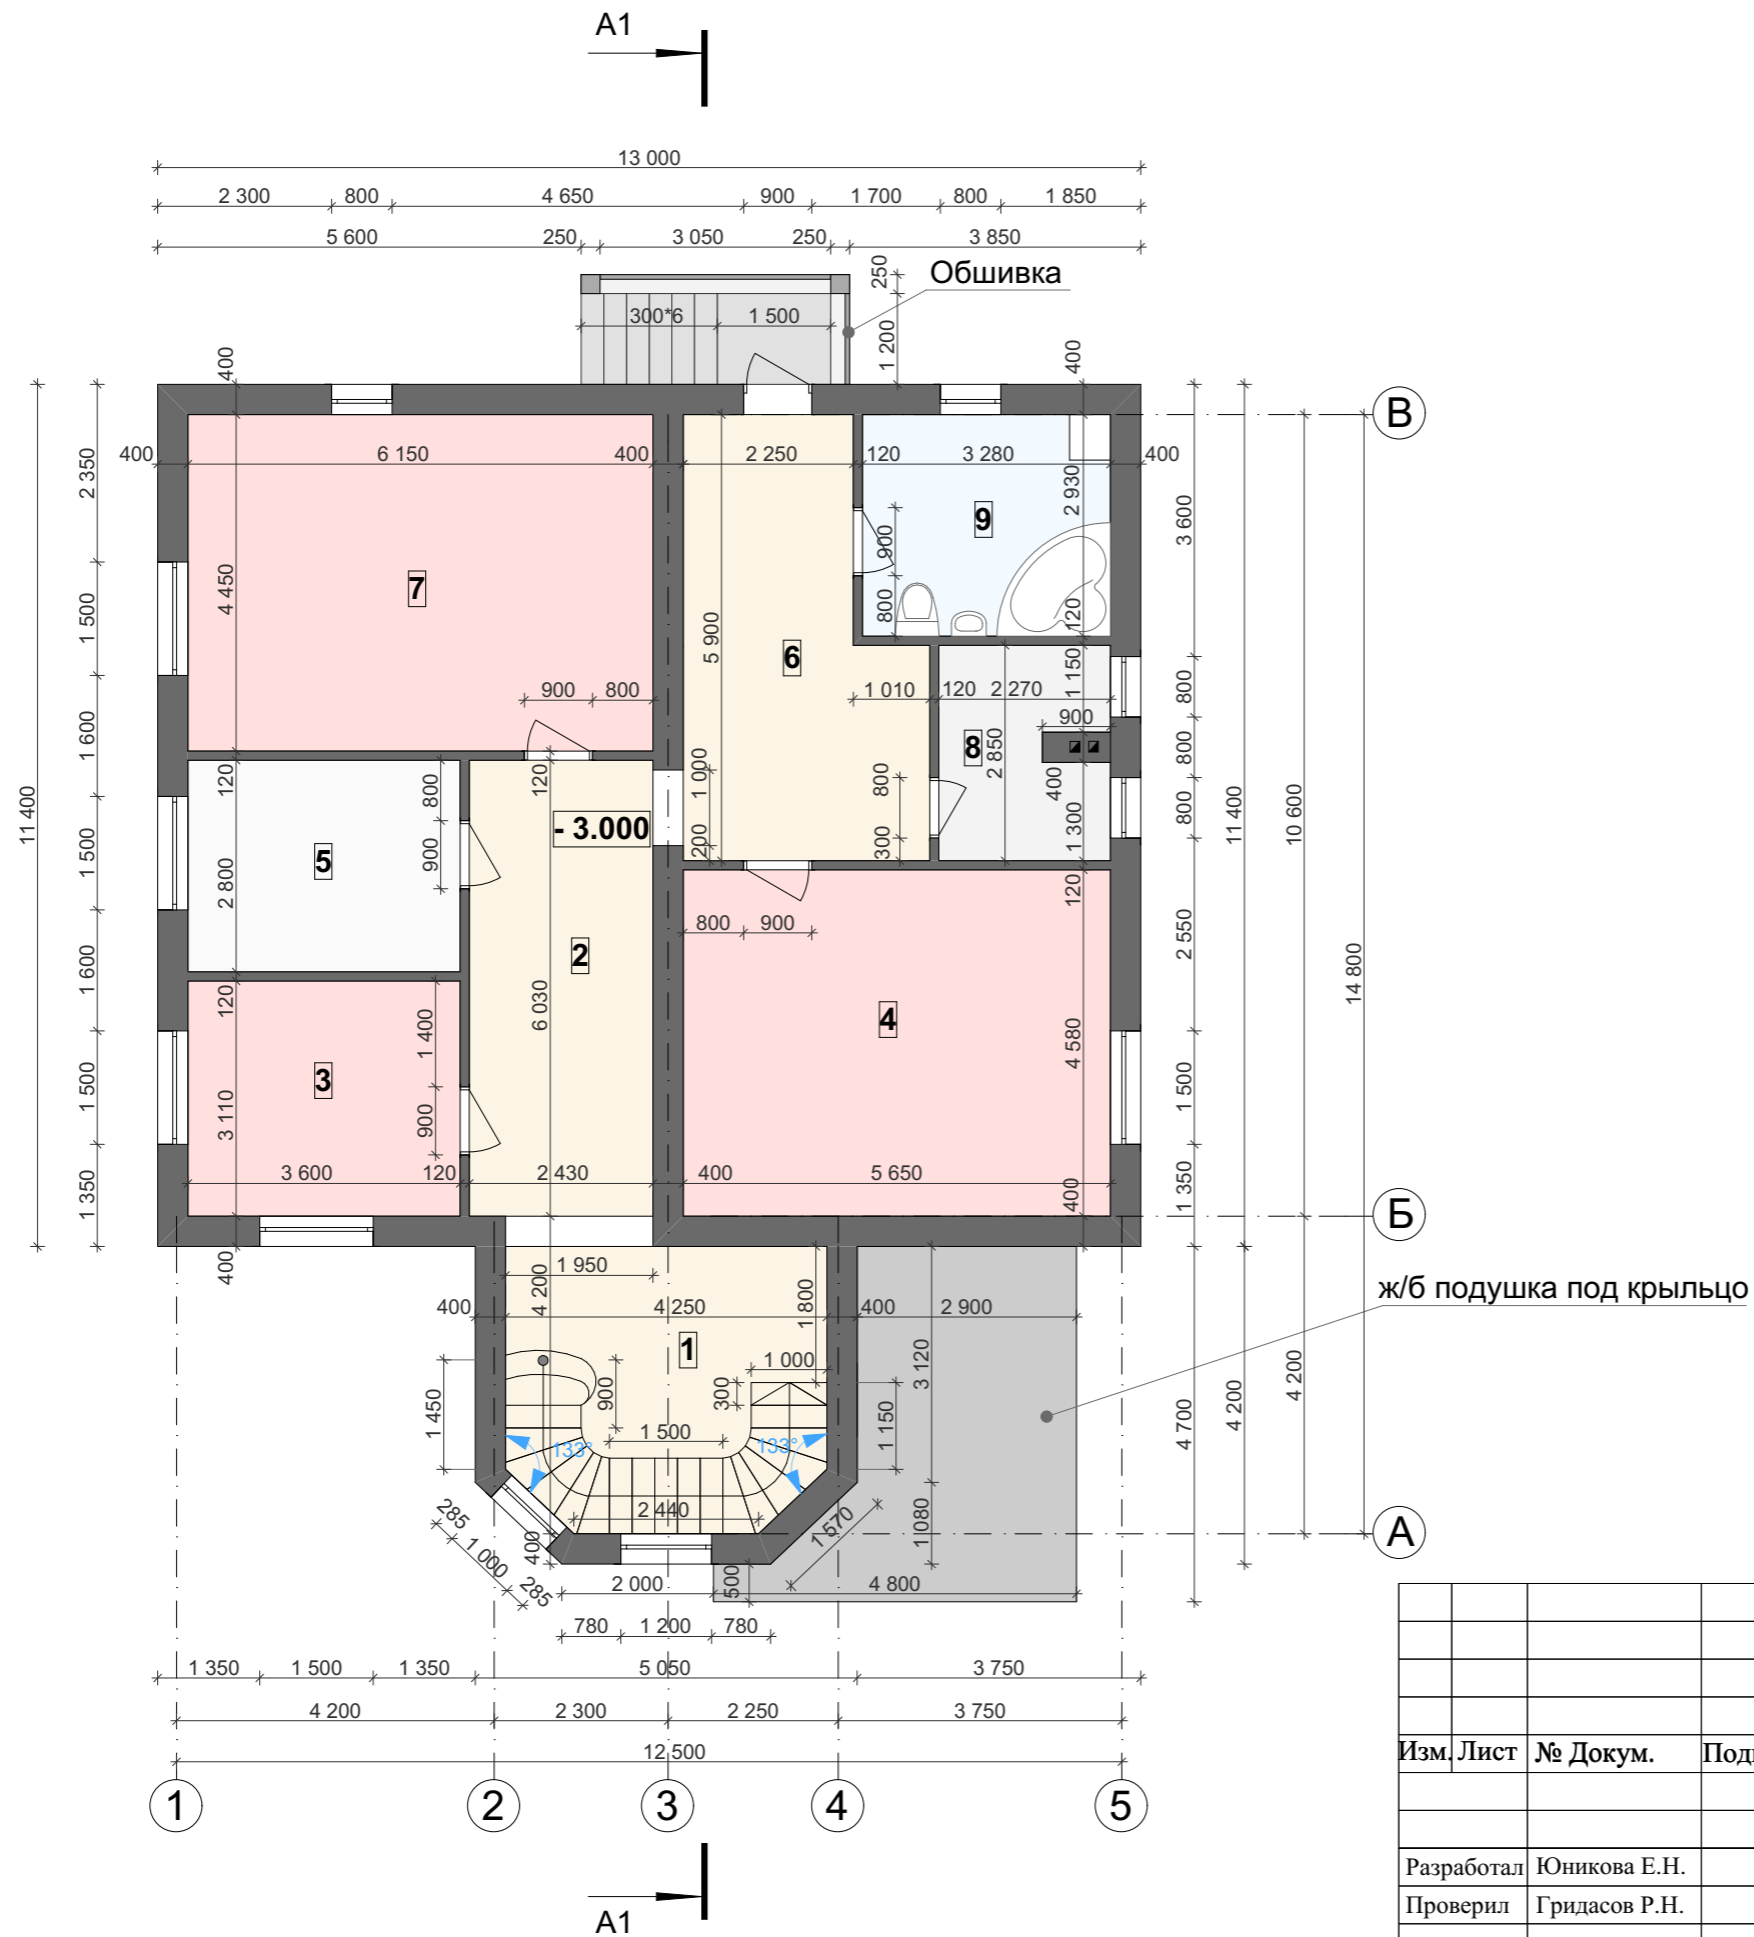


## Экспликация помещений цокольного этажа

№ П/П	Наименование	Площадь м <sup>2</sup>
1	Коридор	15,38
2	Холл	14,65
3	Кабинет	11,20
4	Комната отдыха	25,88
5	Кладовая	10,08
6	Холл	16,15
7	Спортзал	27,37
8	Топочная	6,47
9	Ванная	9,61
Площадь цокольного этажа		136,79
Общая площадь дома		266,69

Индивидуальный жилой дом				
Изм. Лист	№ Докум.	Подпись	Дата	
				Стадия
				Лист
				Листов
Разработал	Юникова Е.Н.			Э.П.
Проверил	Гридасов Р.Н.			
План цокольного этажа М 1:100				

# План первого этажа М 1:100

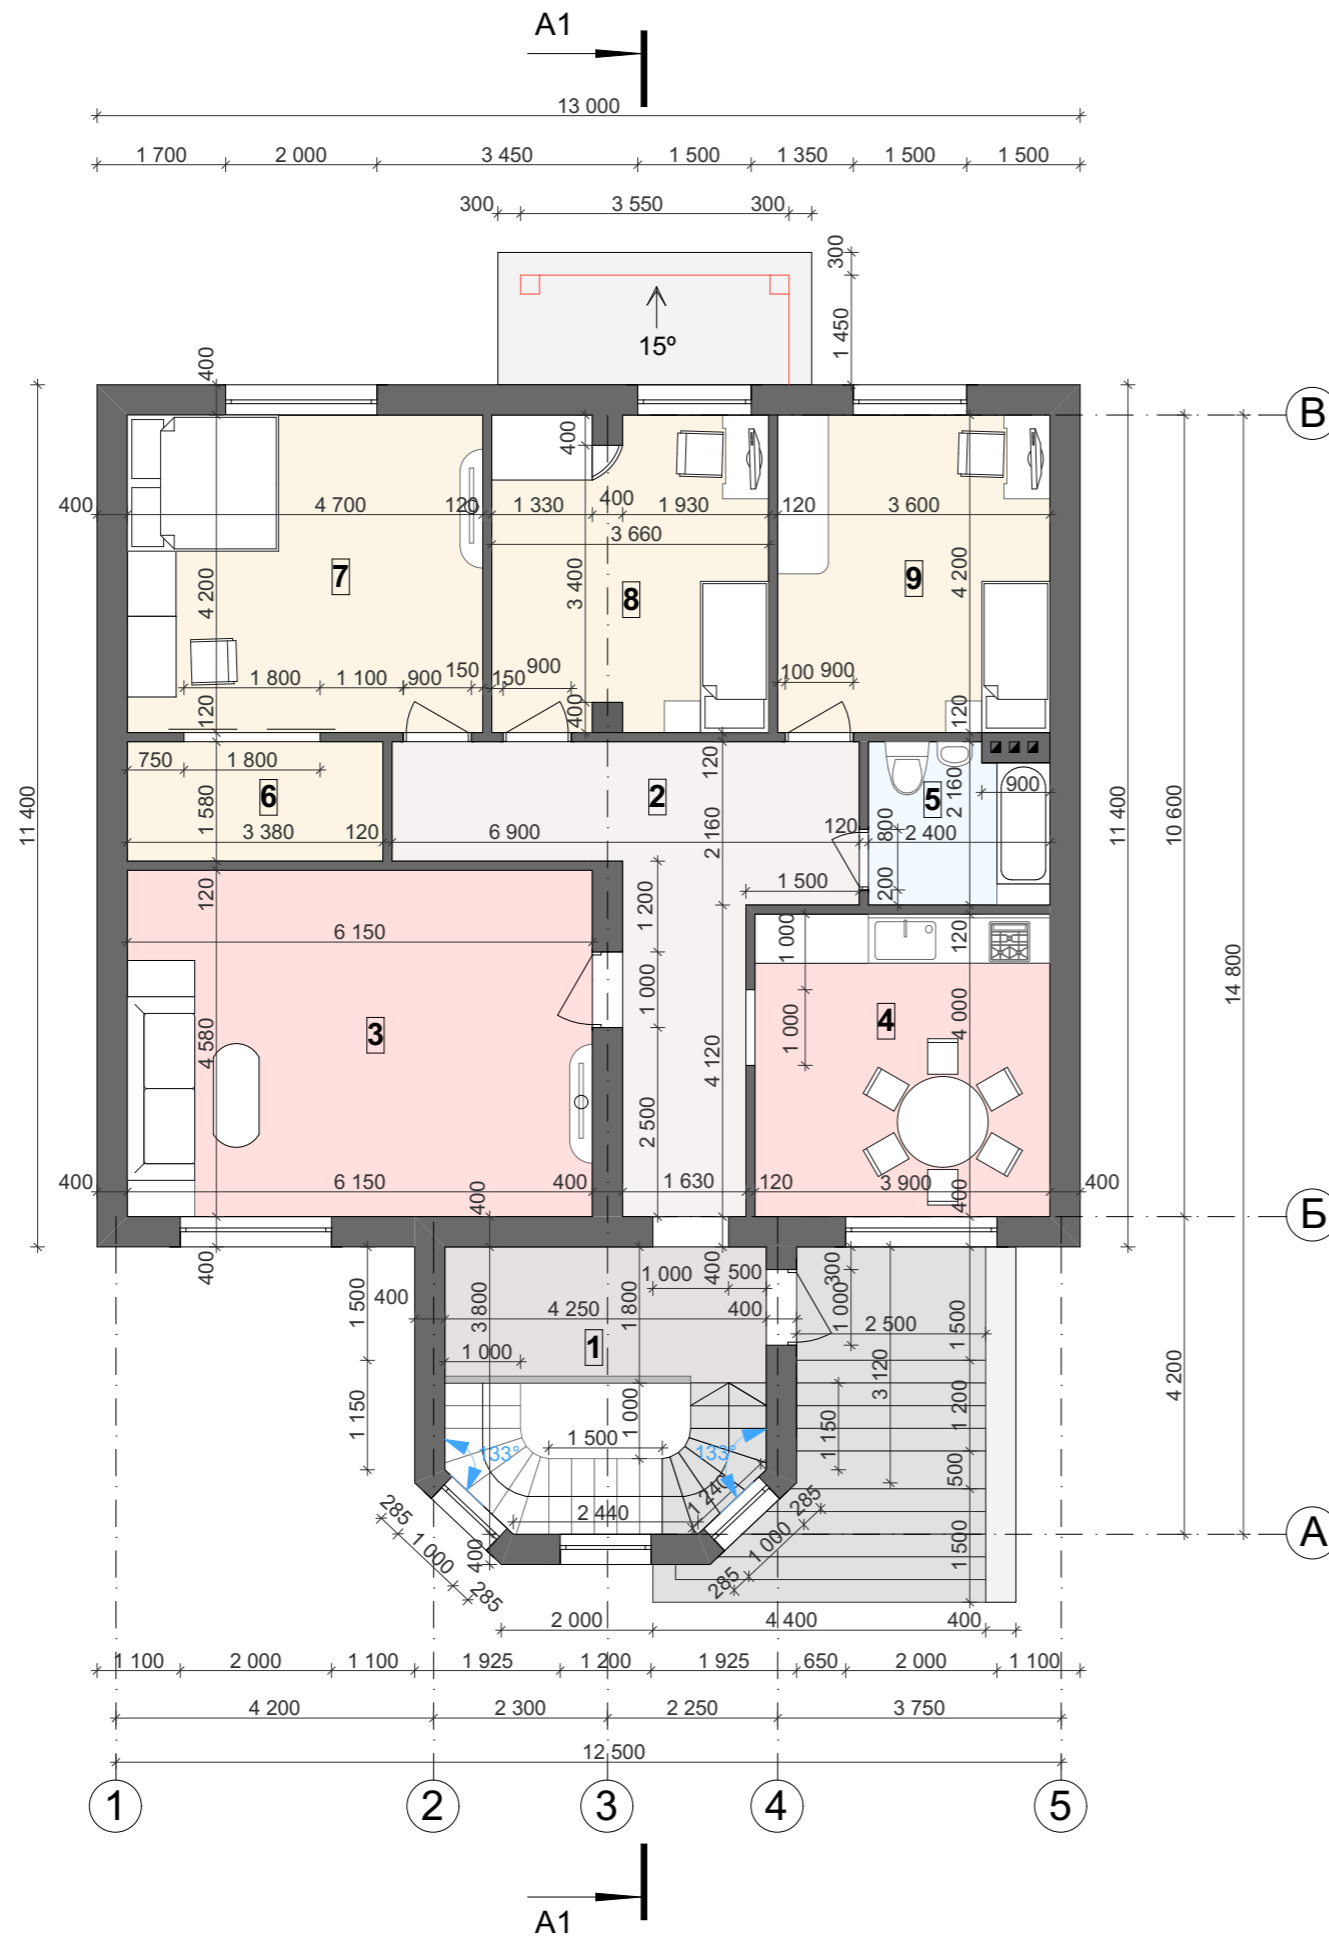


## Экспликация помещений первого этажа

№ П/П	Наименование	Площадь м <sup>2</sup>
1	Тамбур	7,65
2	Холл	18,30
3	Гостиная	28,17
4	Кухня	15,60
5	Ванная	4,93
6	Гардеробная	5,34
7	Спальня	19,74
8	Спальня	15,05
9	Спальня	15,12
Площадь первого этажа		129,90
Общая площадь дома		266,69

				Индивидуальный жилой дом		
Изм.	Лист	№ Докум.	Подпись	Дата		
Разработал	Юникова Е.Н.				Стадия	Лист
Проверил	Гридасов Р.Н.				Э.П.	Листов
					План первого этажа М 1:100	

A1

# План перекрытий цокольного этажа М 1:100

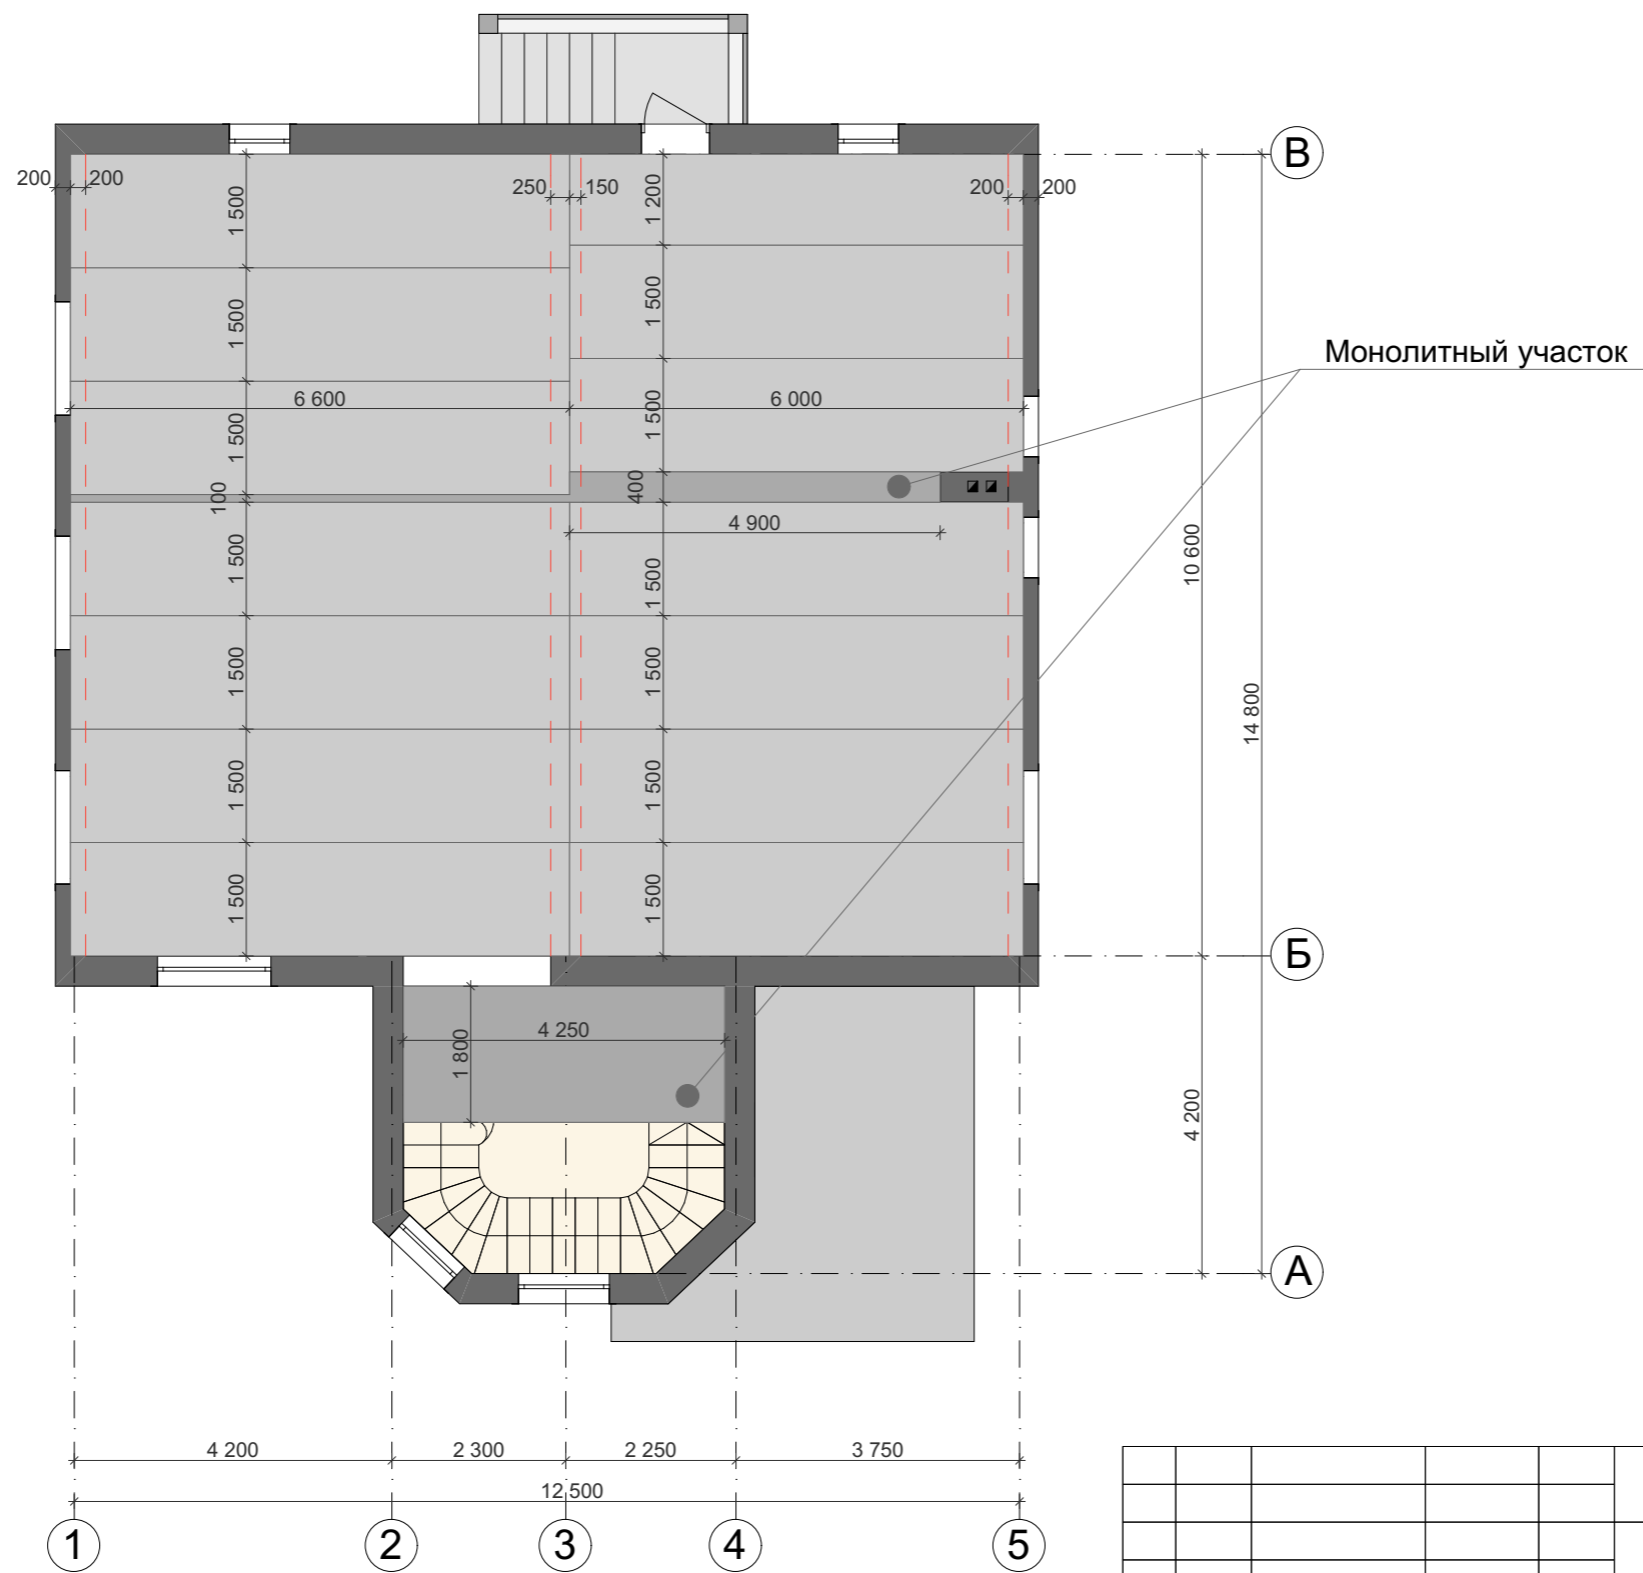


A1

				Индивидуальный жилой дом		
Изм.	Лист	№ Докум.	Подпись	Дата		
					Стадия	Лист
					Э.П.	Листов
Разработал	Юникова Е.Н.					
Проверил	Гридасов Р.Н.					
					План перекрытий цокольного этажа М 1:100	





# Фасад 1-5 М 1:100

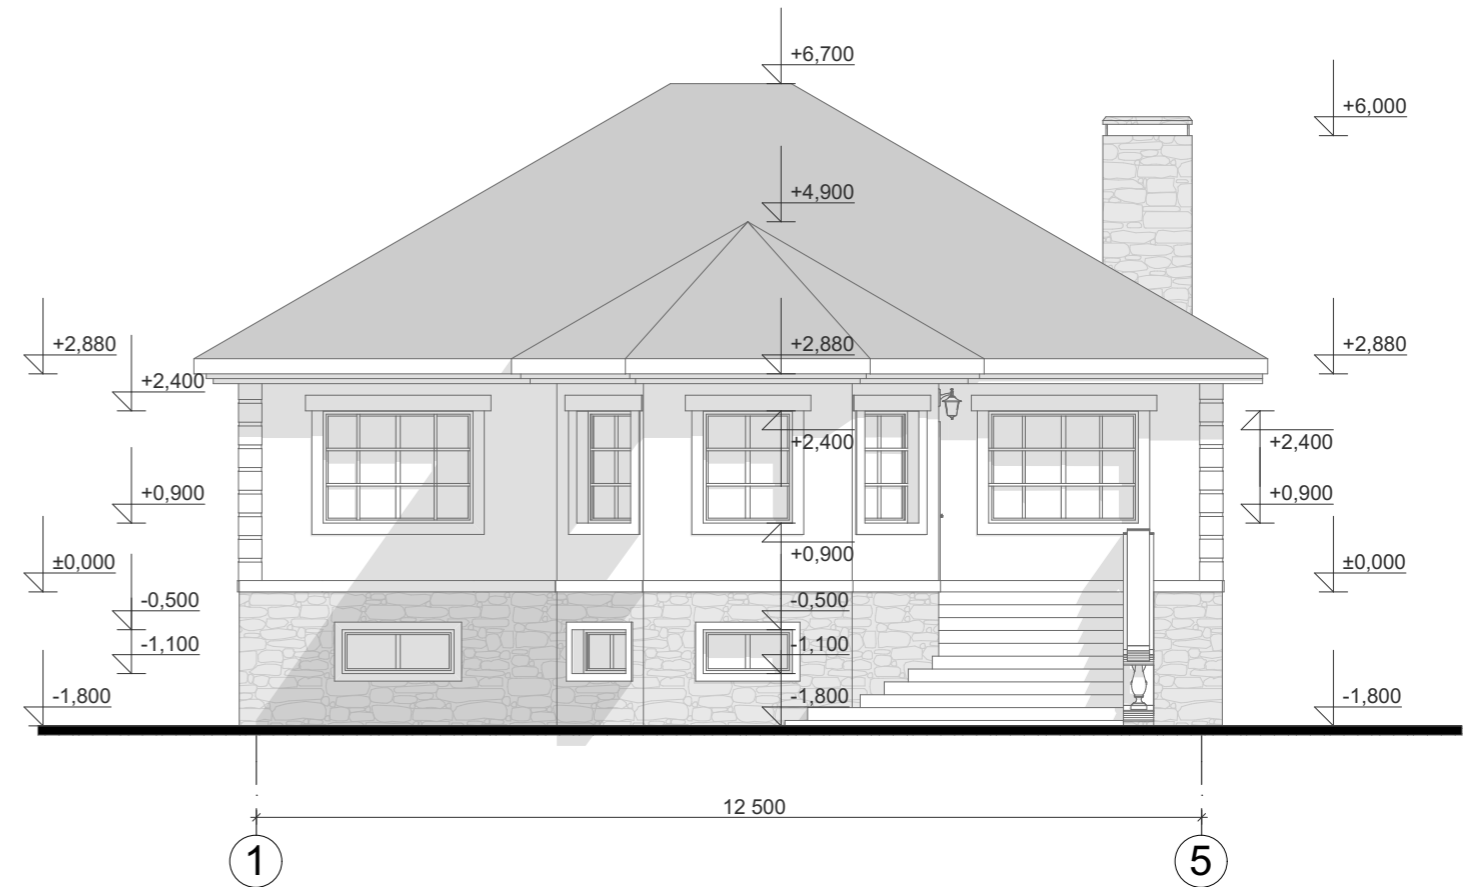


## Цветовое решение фасада



					Индивидуальный жилой дом		
Изм.	Лист	№ Докум.	Подпись	Дата			
					Э.П.		
Разработал		Юникова Е.Н.			Фасад 1-5 М 1:100 Цветовое решение фасада		
Проверил		Гридасов Р.Н.					

# Фасад 5-1 М 1:100

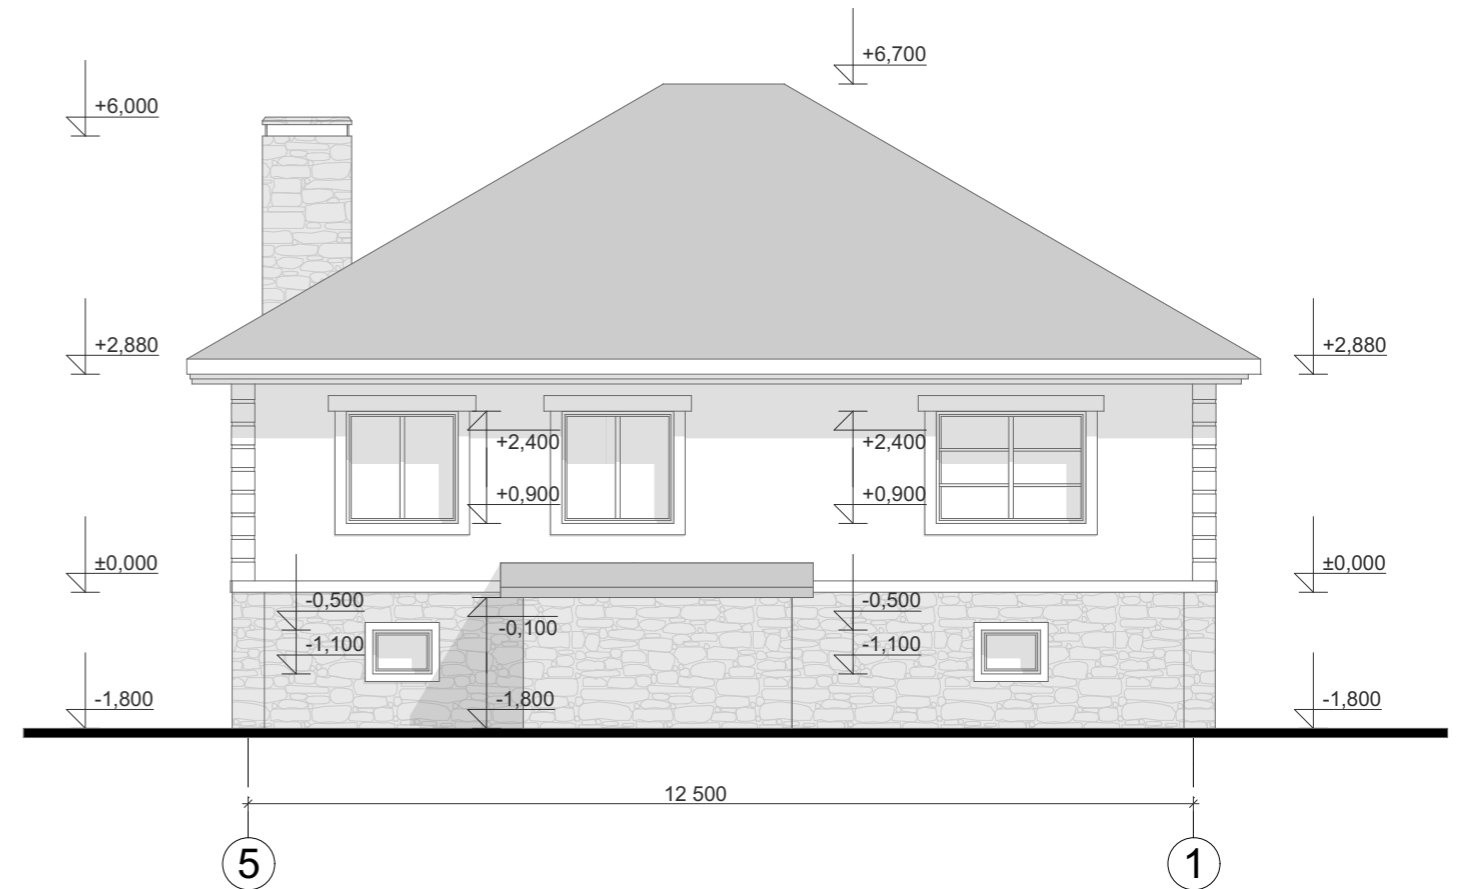


## Цветовое решение фасада



					Индивидуальный жилой дом		
Изм.	Лист	№ Докум.	Подпись	Дата			
					Э.П.		
Разработал	Юникова Е.Н.				Фасад 5-1 М 1:100 Цветовое решение фасада		
Проверил	Гридасов Р.Н.						

# Фасад В-А М 1:100

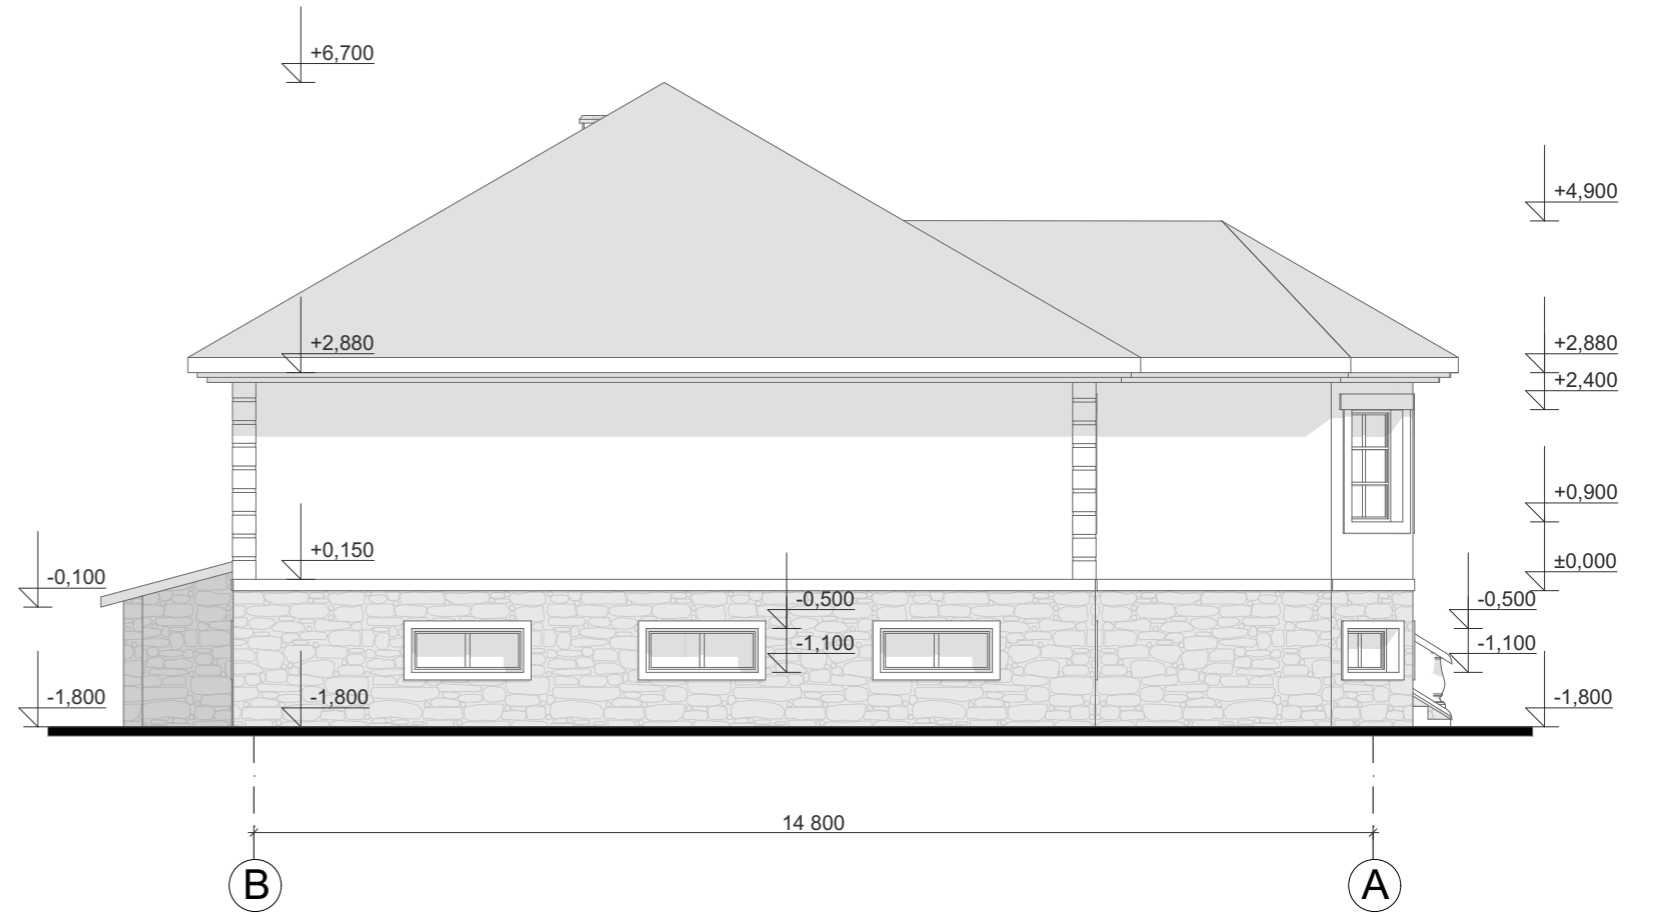


## Цветовое решение фасада



					Индивидуальный жилой дом		
Изм.	Лист	№ Докум.	Подпись	Дата			
					Стадия	Лист	Листов
Разработал	Юникова Е.Н.				Э.П.		
Проверил	Гридасов Р.Н.				Фасад В-А М 1:100 Цветовое решение фасада		

# Фасад А-В М 1:100

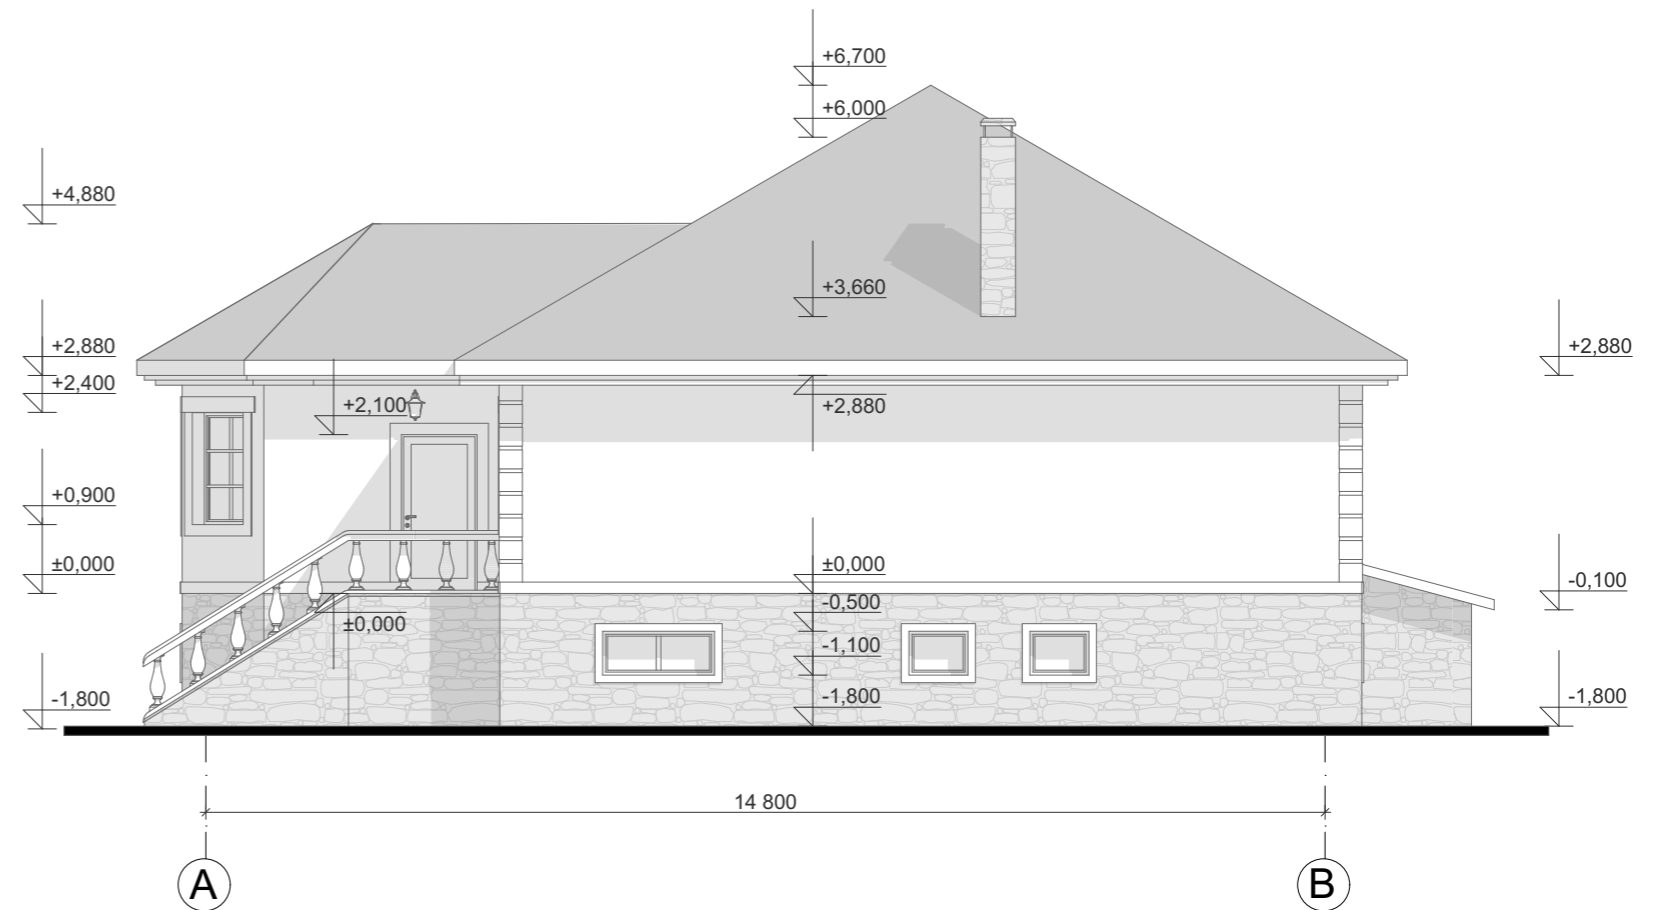

## Цветовое решение фасада



					Индивидуальный жилой дом		
Изм.	Лист	№ Докум.	Подпись	Дата			
					Стадия	Лист	Листов
Разработал		Юникова Е.Н.			Э.П.		
Проверил		Гридасов Р.Н.			Фасад А-В М 1:100 Цветовое решение фасада		

