

Российская Федерация. Белгородская область



тел.: 8 (800) 707-29-17
+7 (4722) 37-29-17, +7 (910) 737-29-17
www.svoymaxonline.com, info@svoymaxonline.com


ЭСКИЗНЫЙ ПРОЕКТ ИНДИВИДУАЛЬНЫЙ ЖИЛОЙ ДОМ



Разработал: Проскурина С.В.
Проверил: Гридасов Р.Н.


г. Белгород

План фундаментов М 1:100

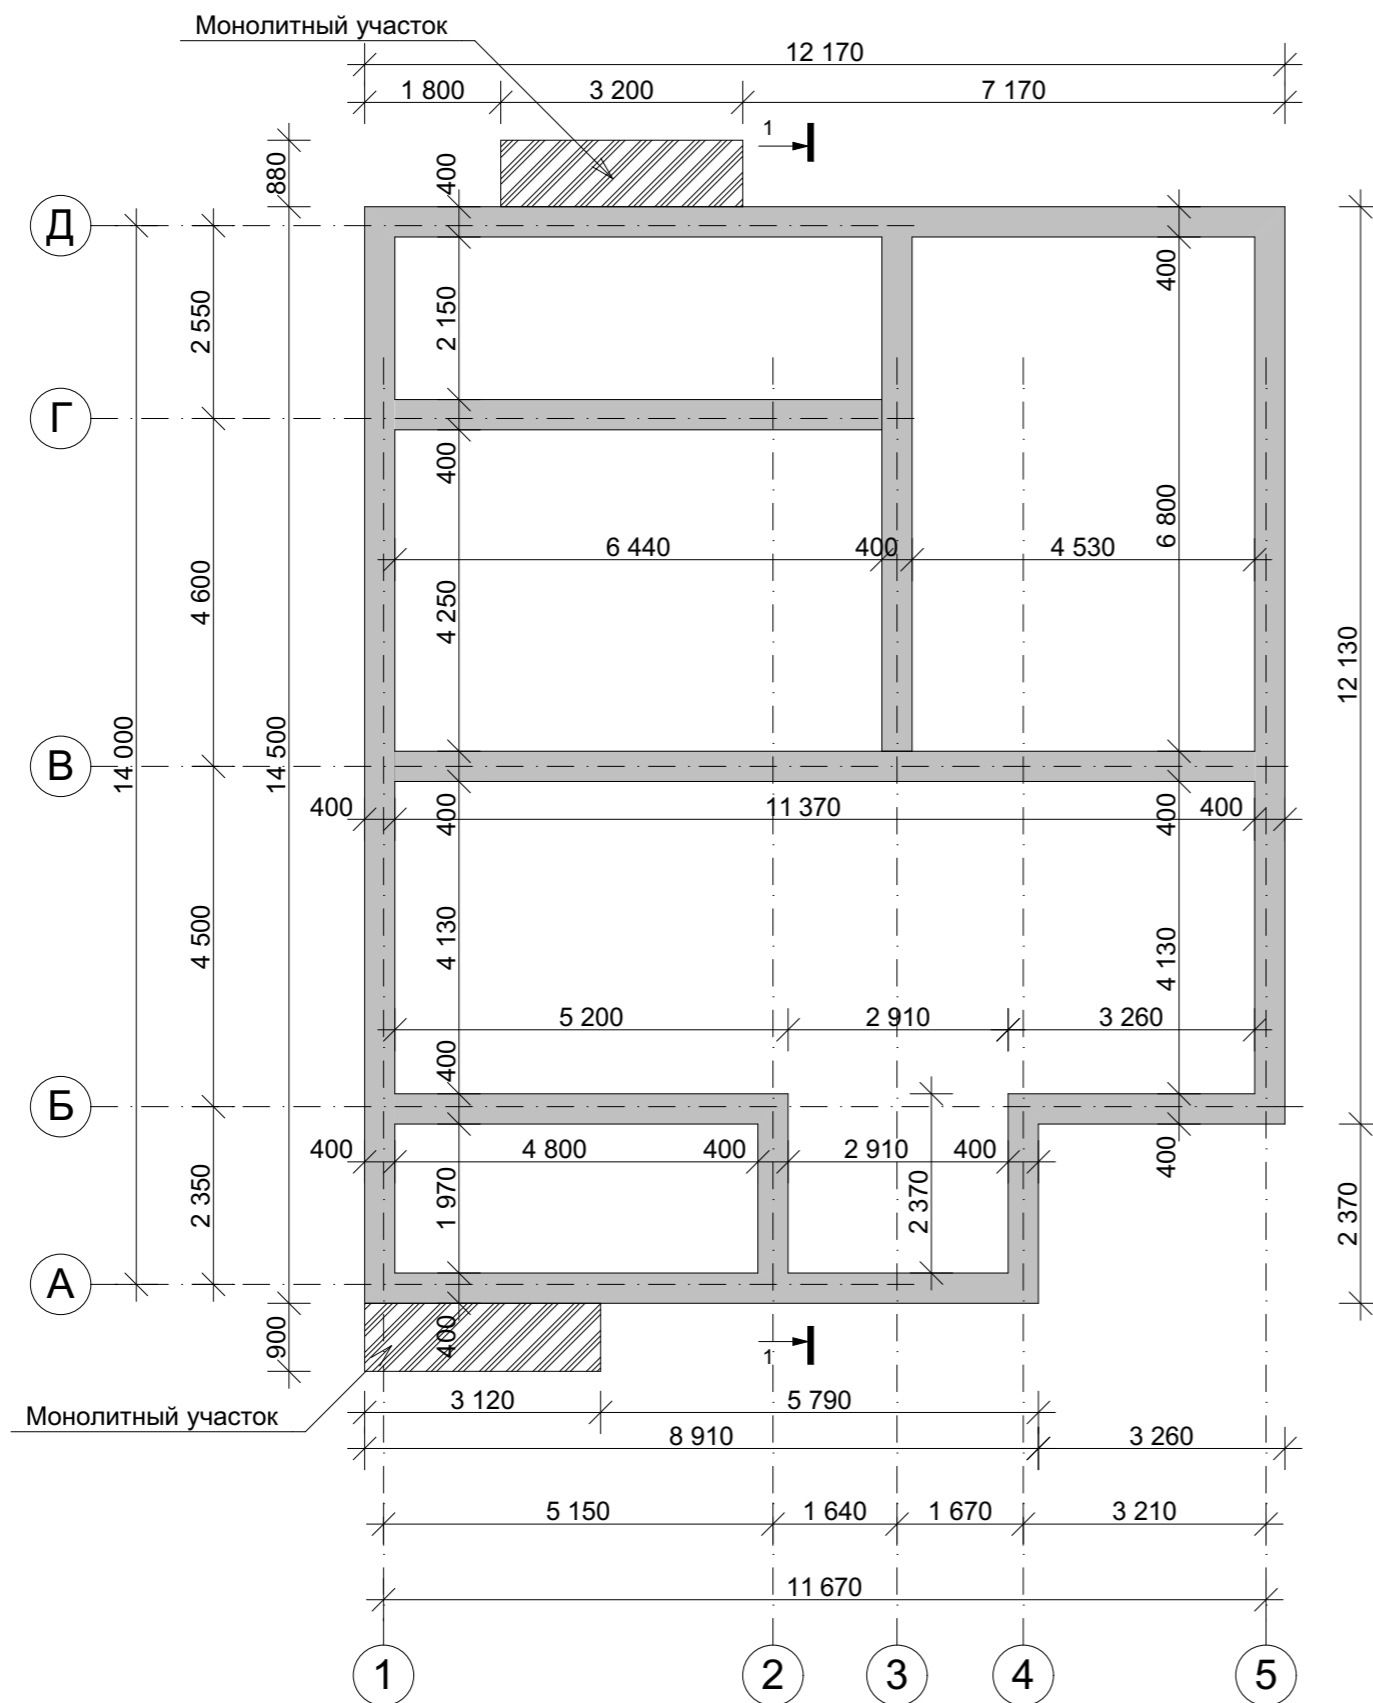

					Индивидуальный жилой дом		
Изм.	Лист	№ Докум.	Подпись	Дата			
					Э.П.		
Разработал	Проскурина С.В.				План фундаментов М 1:100		
Проверил	Гридасов Р.Н.						

План первого этажа М 1:100

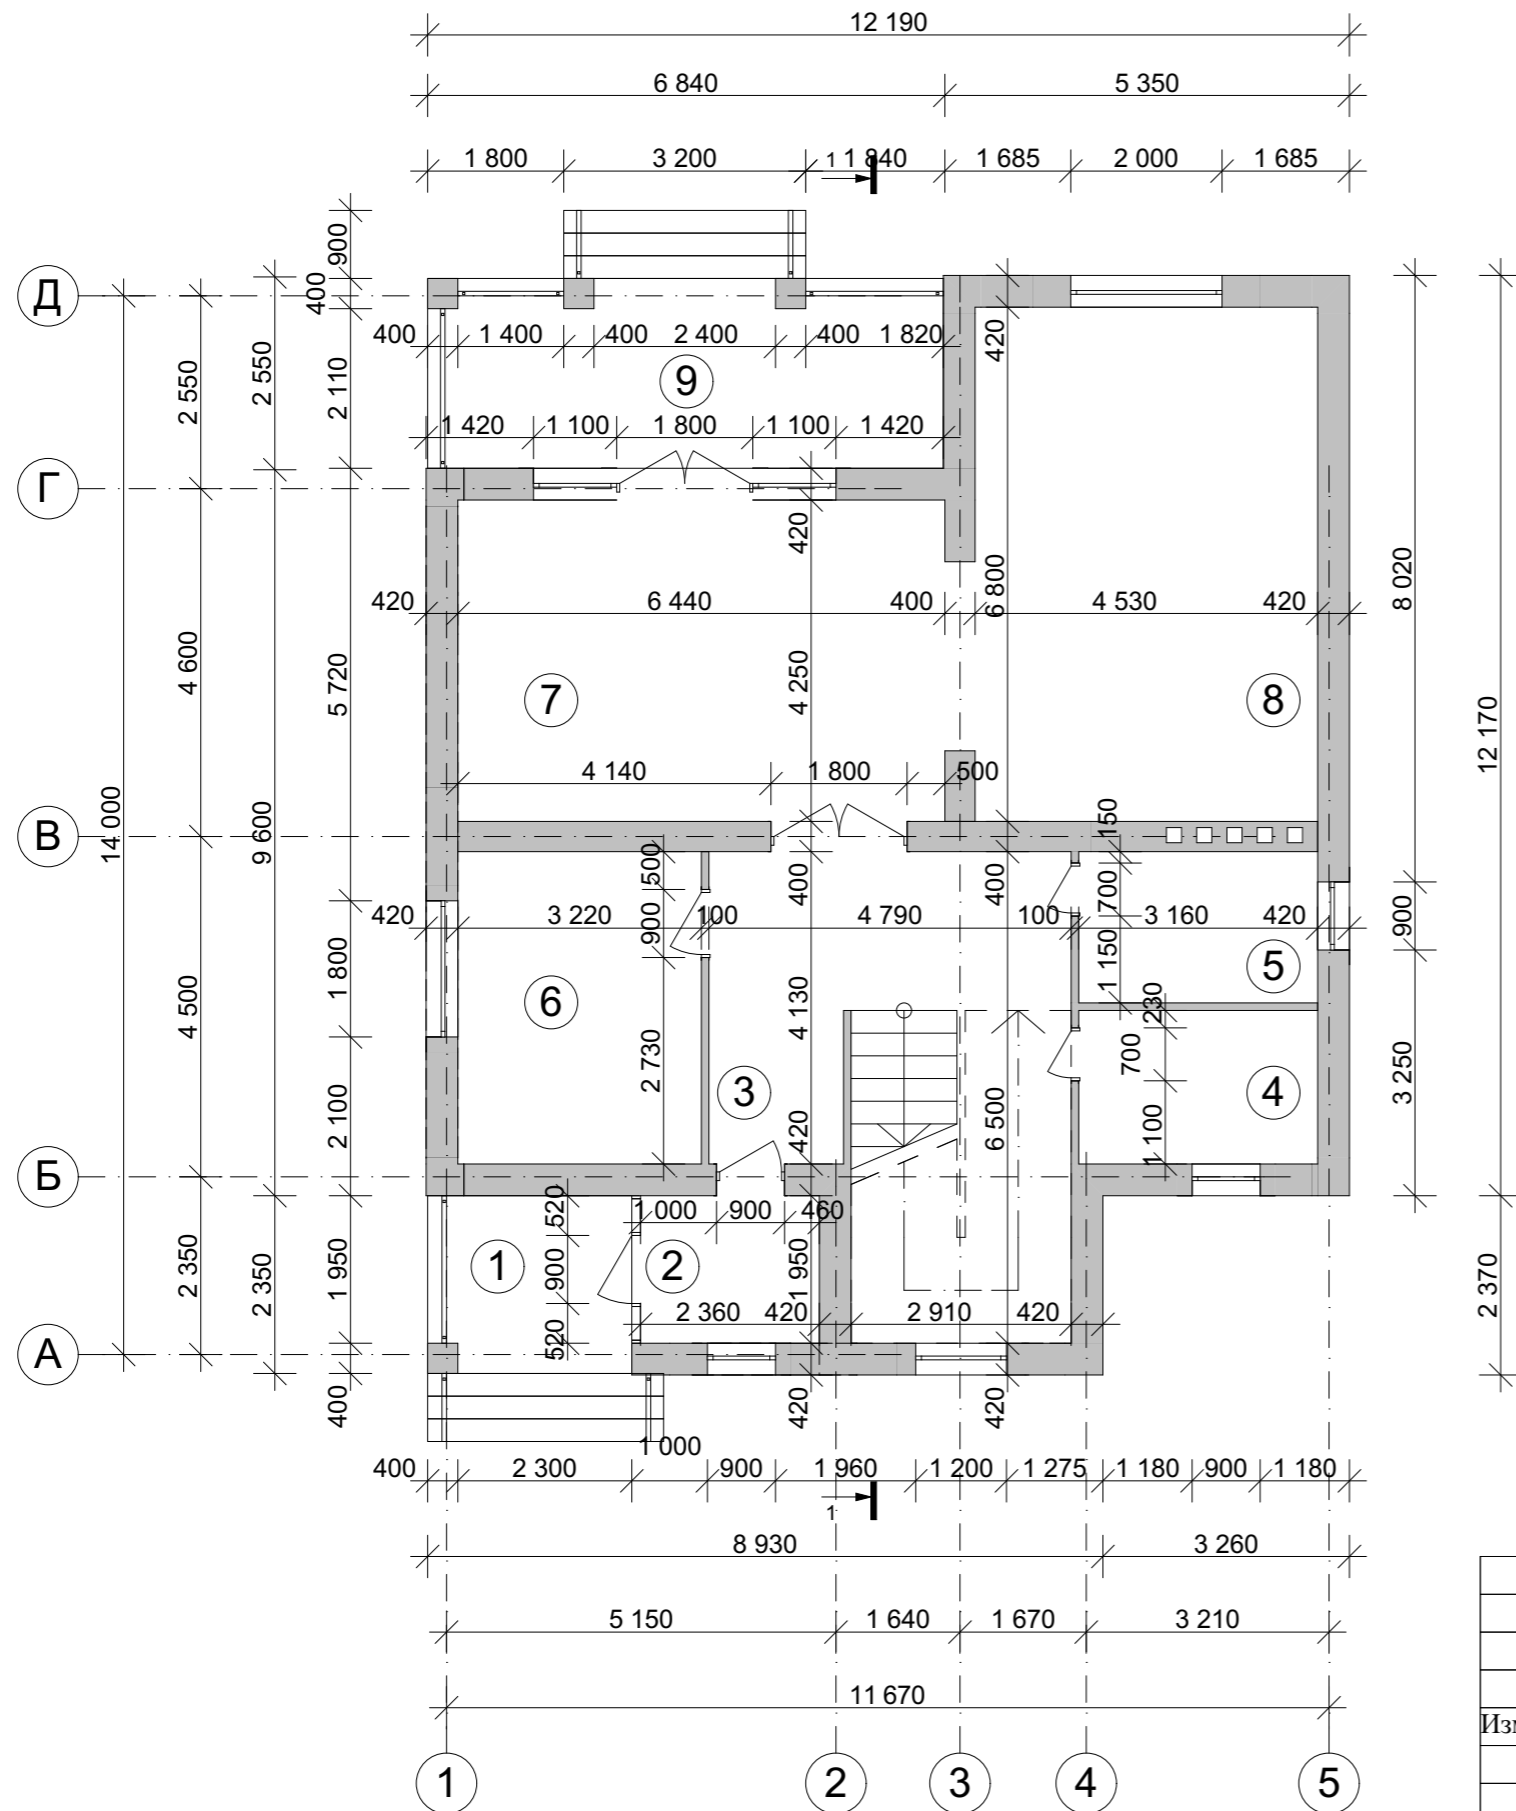


Экспликация помещений первого этажа

№ П/П	Наименование	Площадь м ²
1	Крыльцо	6,34
2	Тамбур	4,61
3	Холл	26,69
4	С/у	6,41
5	Котельная	6,32
6	Кабинет	13,30
7	Гостиная	27,37
8	Кухня	30,80
9	Терраса	17,44
Общая площадь первого этажа		139,28
Общая площадь дома		254,42

					Индивидуальный жилой дом			
Изм.	Лист	№ Докум.	Подпись	Дата				
						Стадия	Лист	Листов
						Э.П.		
Разработал	Проскурина С.В.							
Проверил	Гридасов Р.Н.							
					План первого этажа М 1:100			

План второго этажа М 1:100

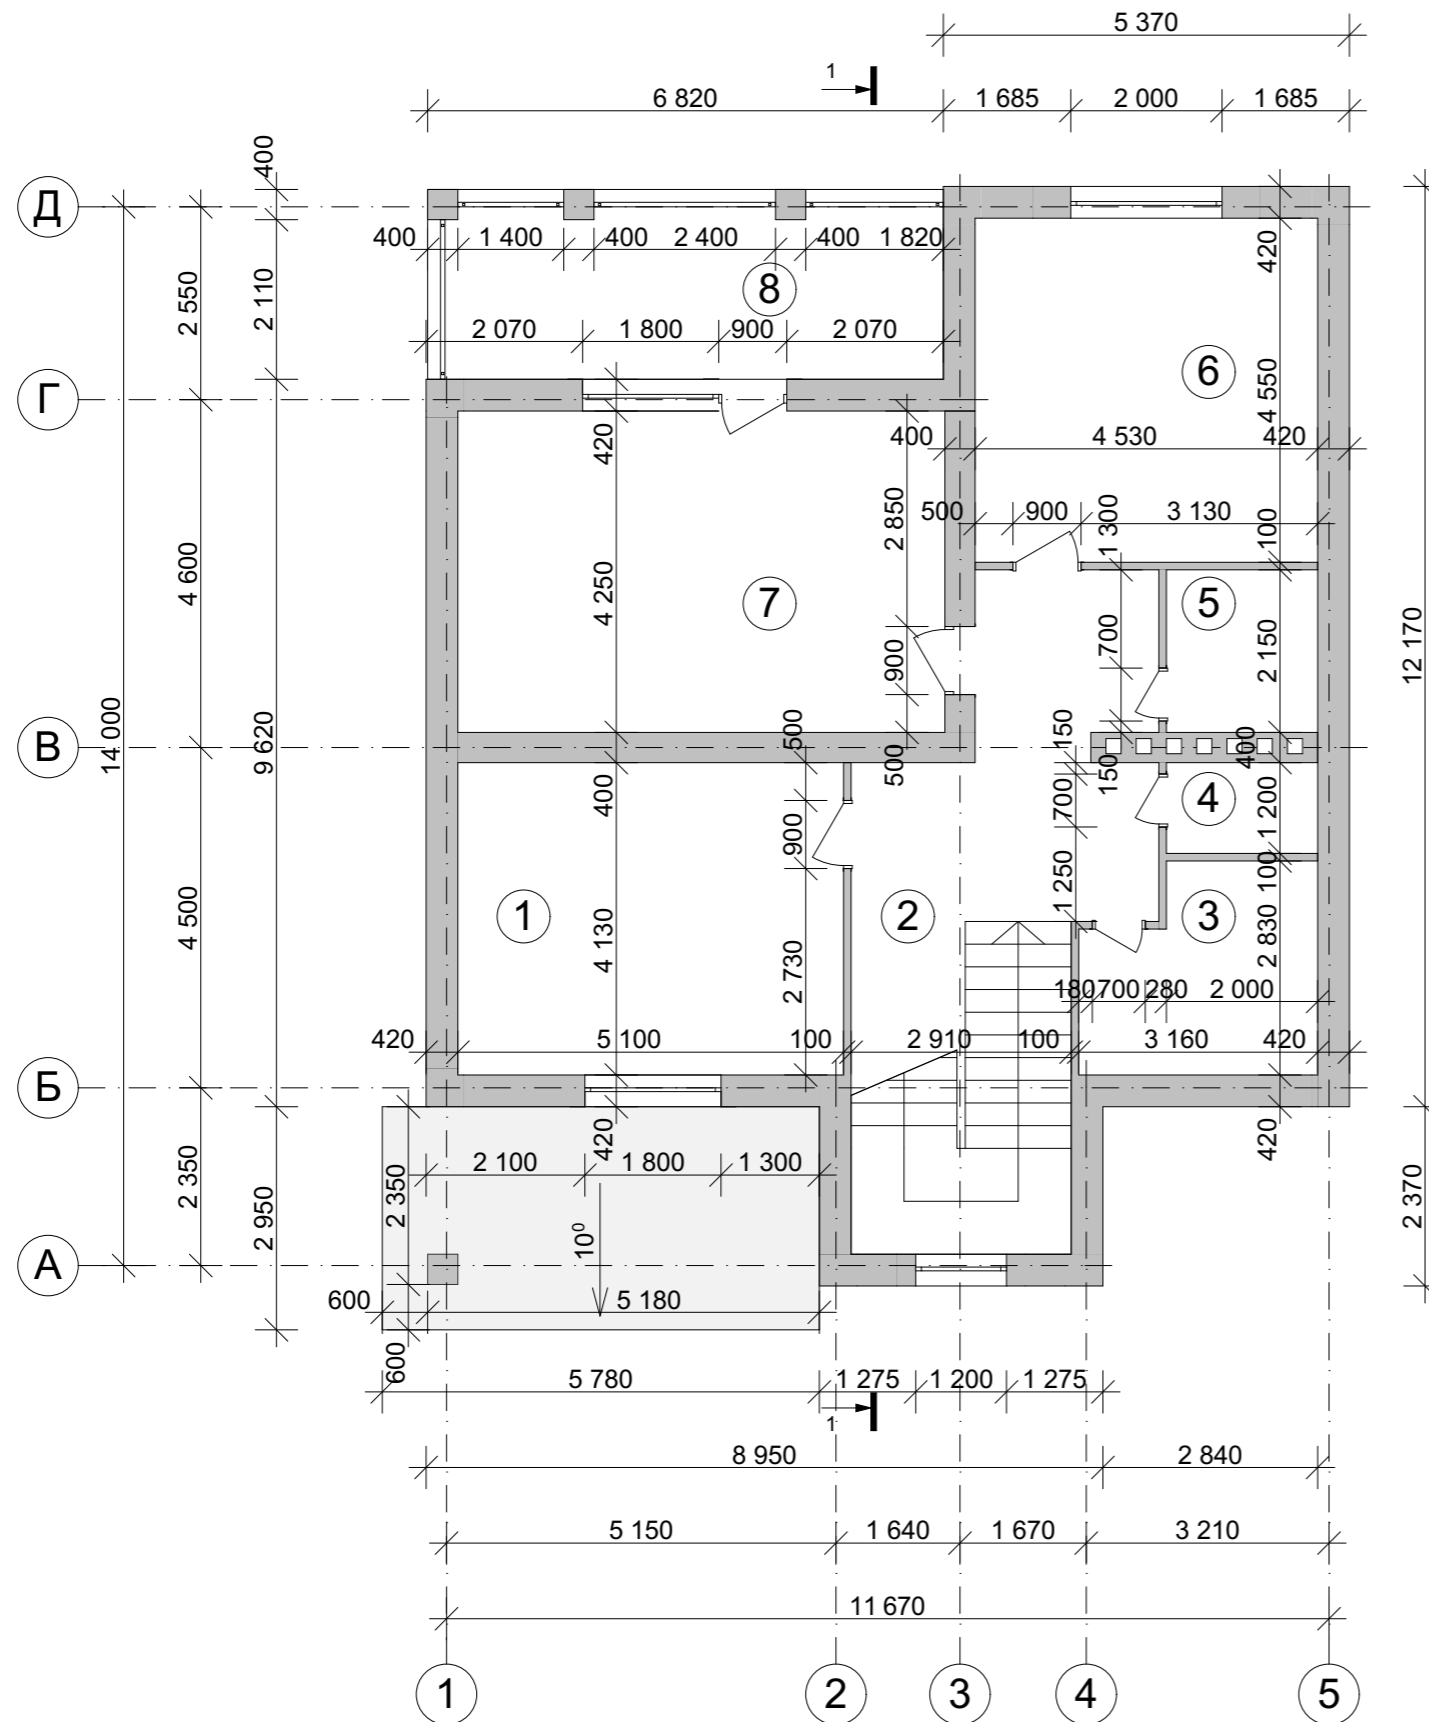


Экспликация помещений второго этажа


№ П/П	Наименование	Площадь м ²
1	Спальня	<u>21,06</u>
2	Холл	<u>14,38</u>
3	Ванная	<u>7,90</u>
4	С/у	<u>2,40</u>
5	Гардероб	<u>4,30</u>
6	Спальня	<u>20,61</u>
7	Спальня	<u>27,37</u>
8	Балкон	<u>17,12</u>
<u>Общая площадь второго этажа</u>		<u>115,14</u>
<u>Общая площадь дома</u>		<u>254,42</u>

					Индивидуальный жилой дом			
Изм.	Лист	№ Докум.	Подпись	Дата				
						Стадия	Лист	Листов
Разработал	Проскурина С.В.					Э.П.		
Проверил	Гридасов Р.Н.							
План второго этажа М 1:100								

План кровли М 1:100

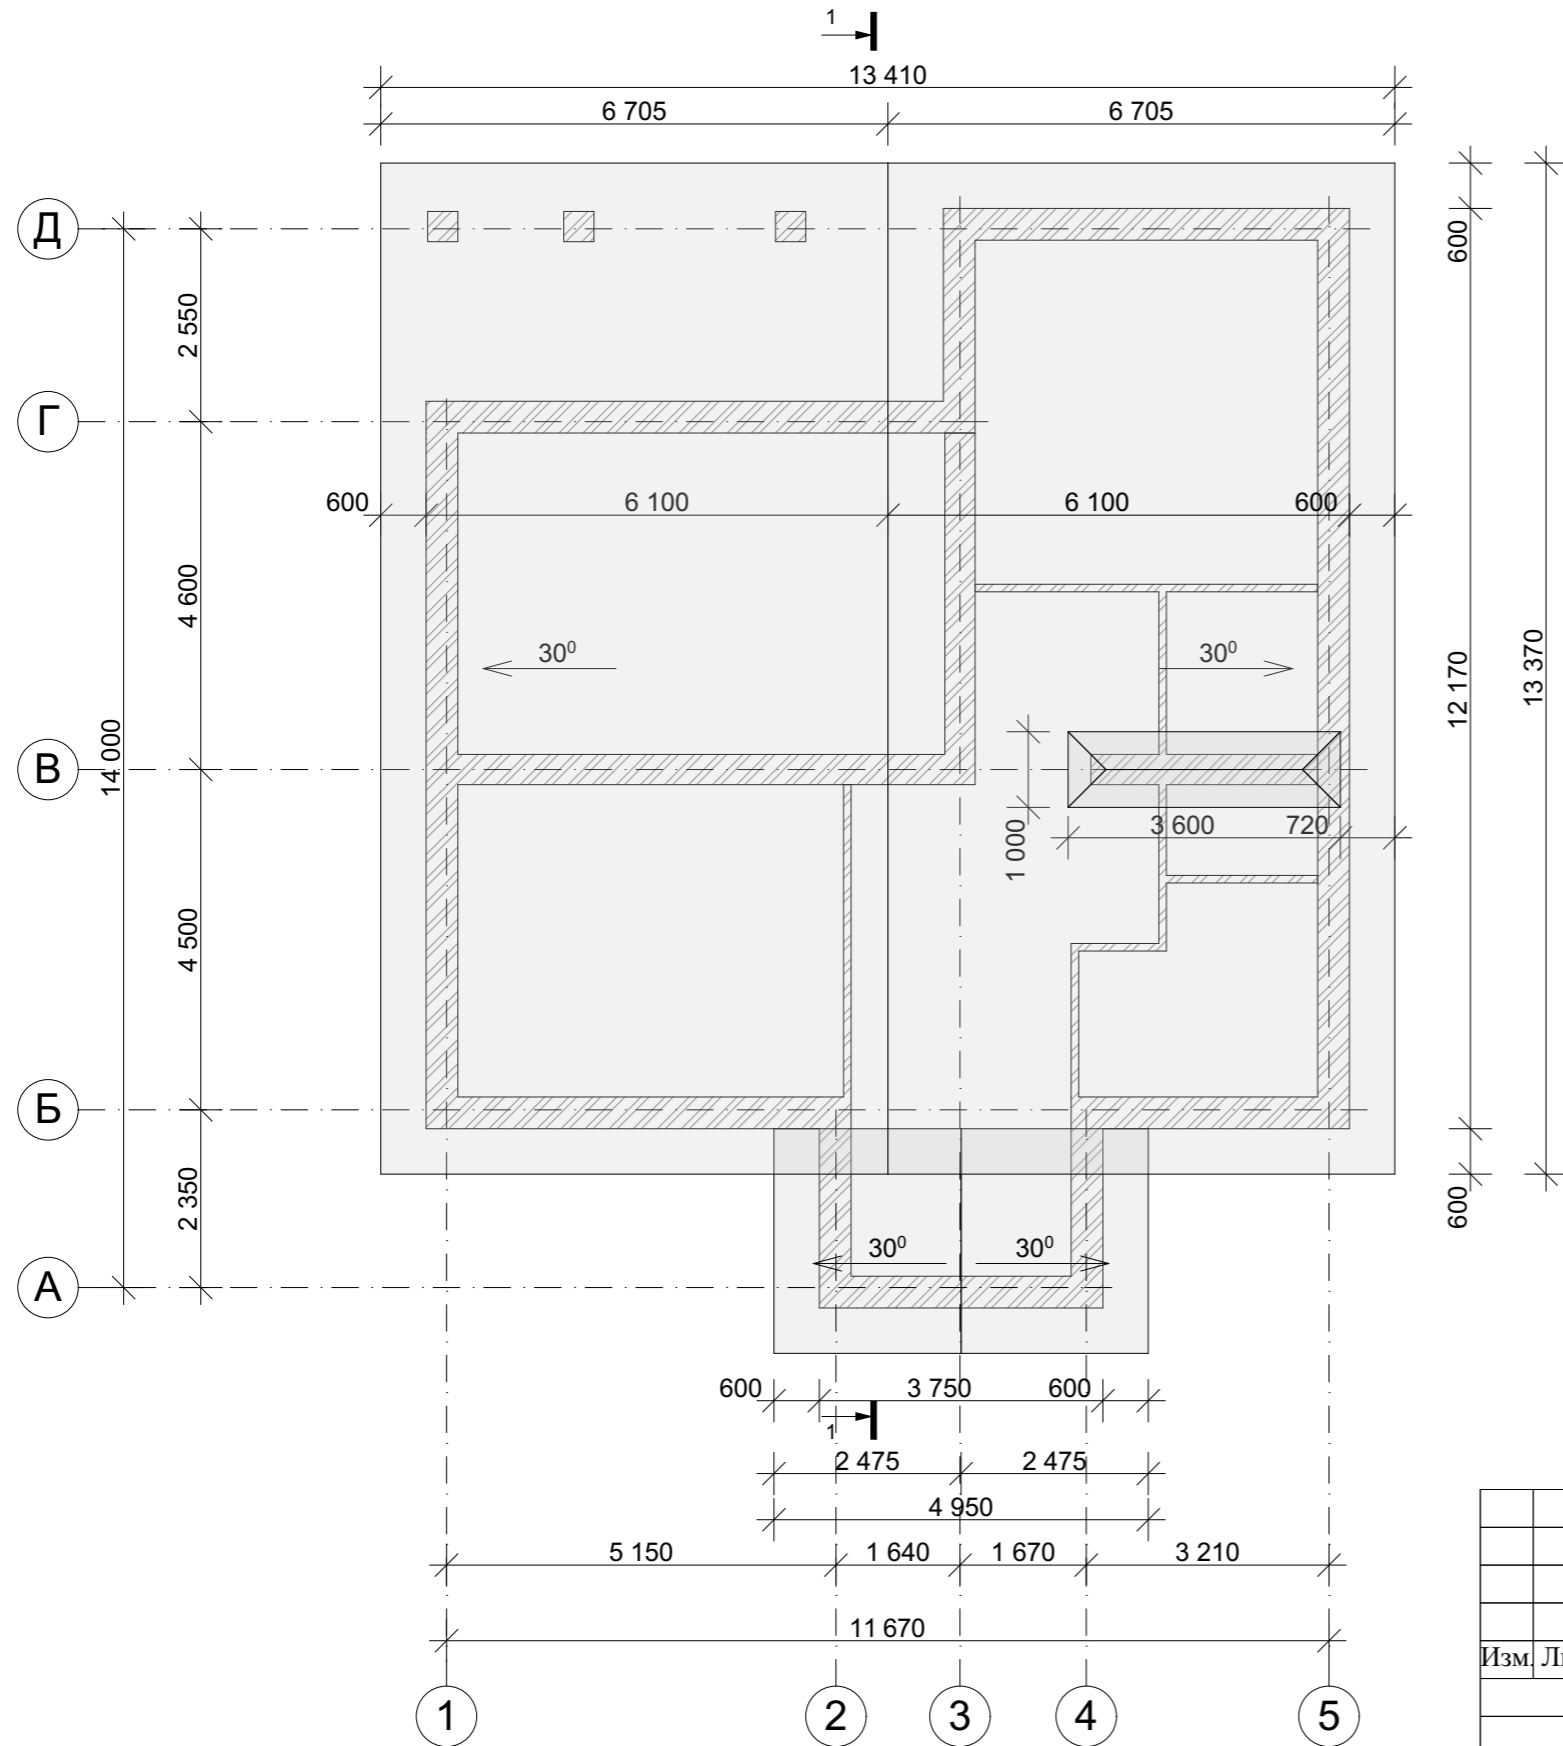


Вид сверху

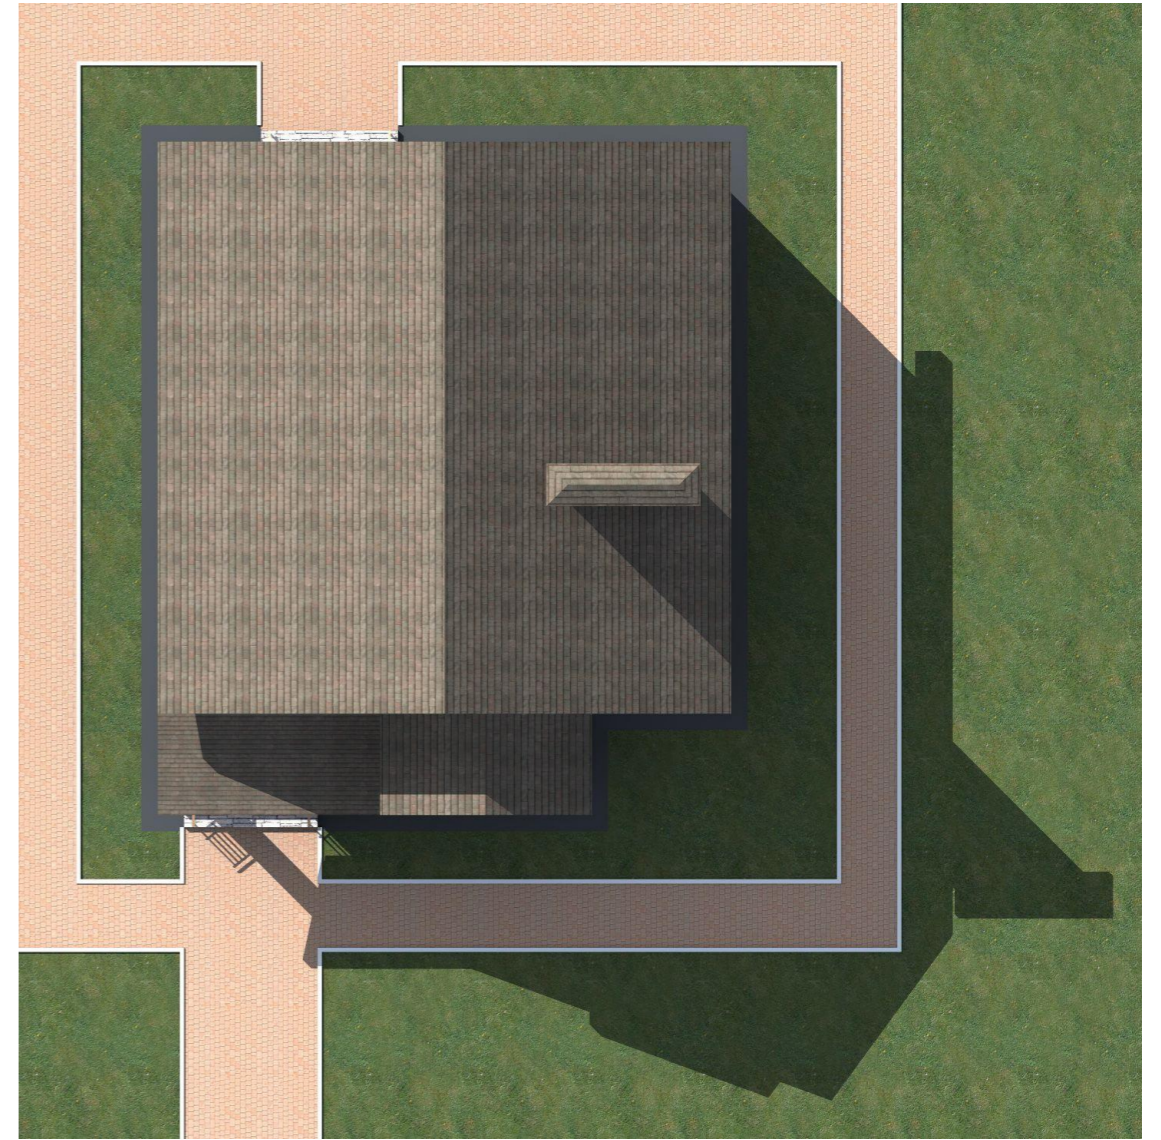


					Индивидуальный жилой дом			
Изм.	Лист	№ Докум.	Подпись	Дата		Стадия	Лист	Листов
						Э.П.		
Разработал	Проскурина С.В.							
Проверил	Гридасов Р.Н.							
План кровли М 1:100, Вид сверху								

Разрез 1-1 М 1:100

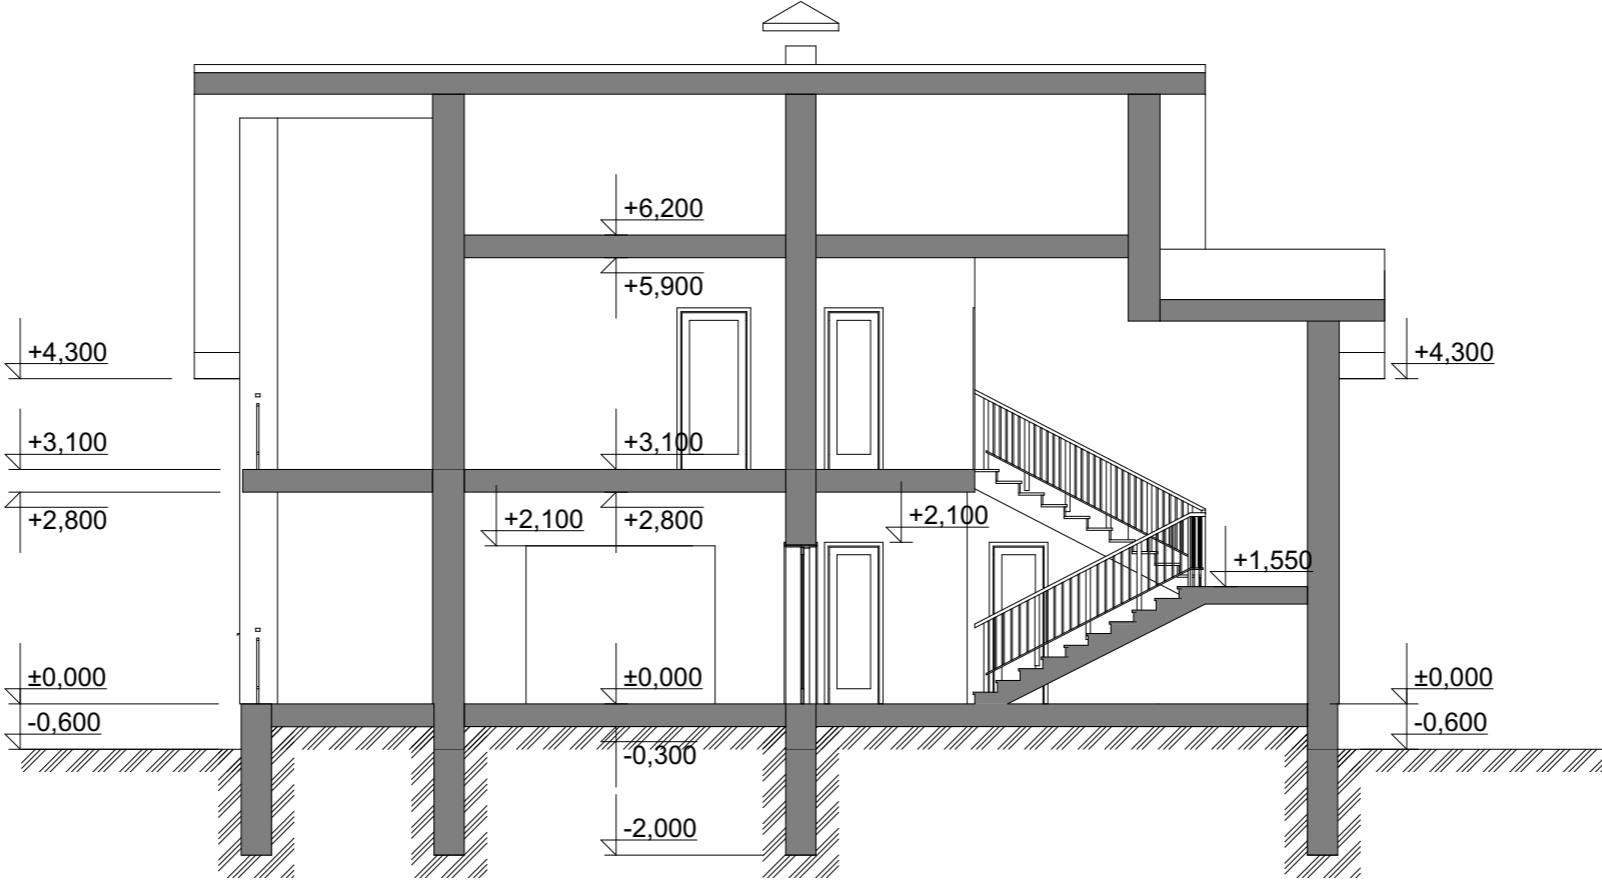

					Индивидуальный жилой дом		
Изм.	Лист	№ Докум.	Подпись	Дата			
					Э.П.		
Разработал	Проскурина С.В.				Разрез 1-1 М 1:100		
Проверил	Гридасов Р.Н.						

Фасад А-Д М 1:100

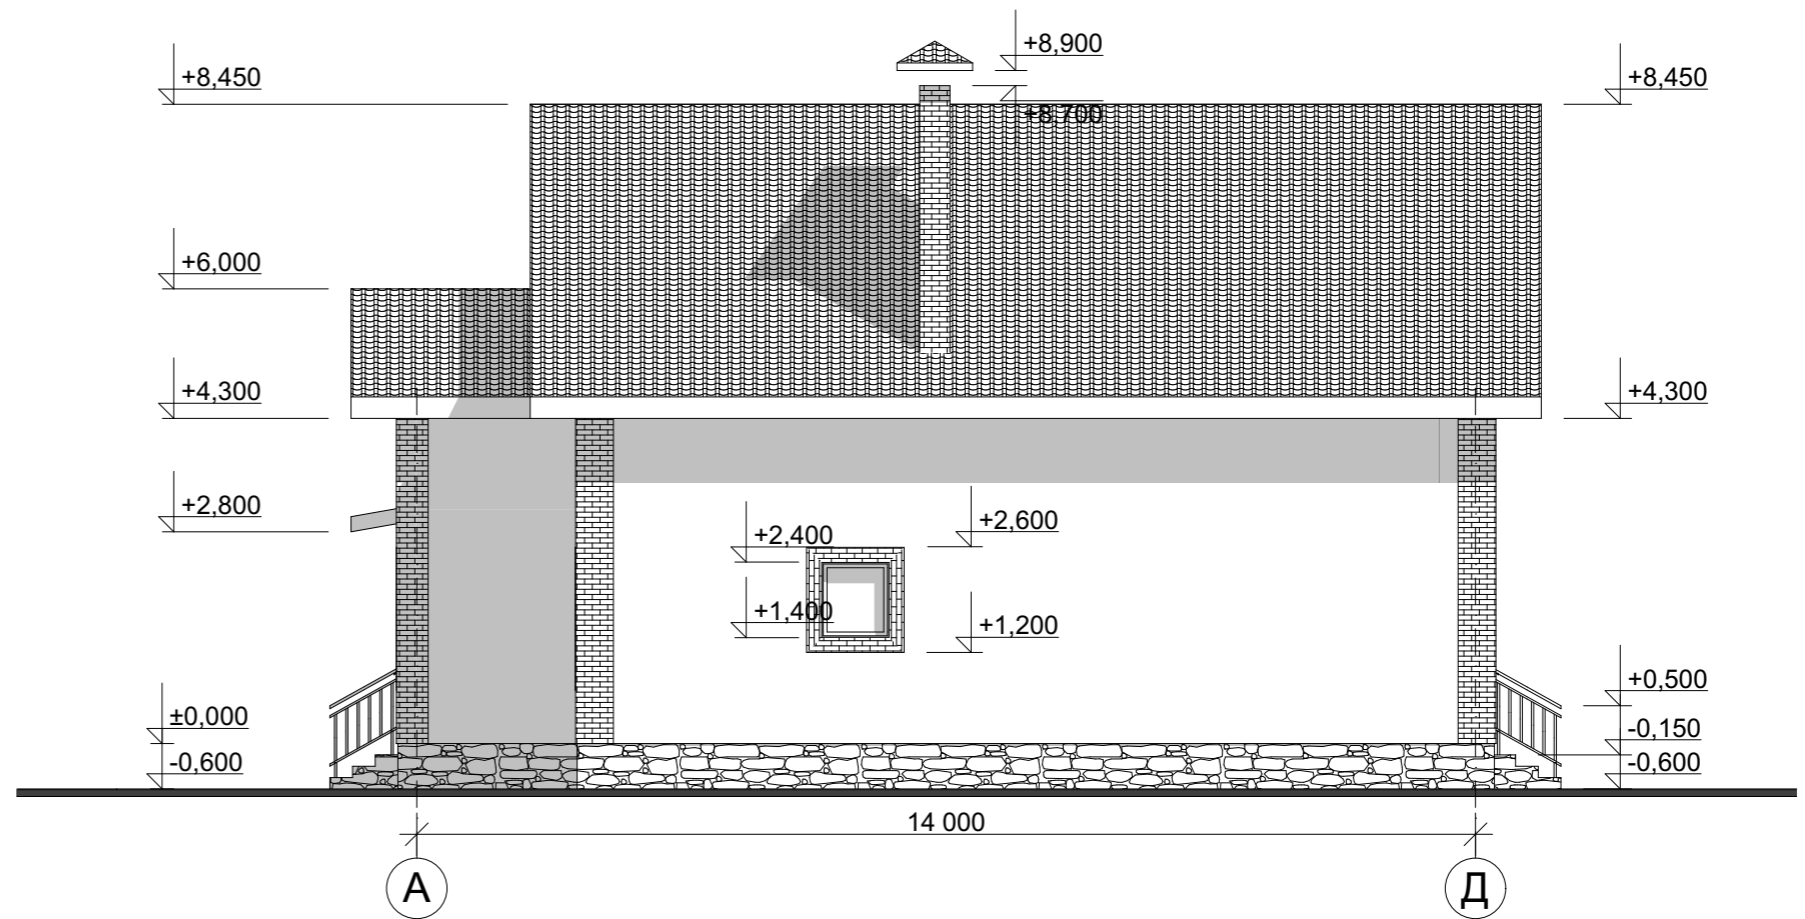


Цветовое решение фасада




					Индивидуальный жилой дом		
Изм.	Лист	№ Докум.	Подпись	Дата			
					Э.П.		
Разработал	Проскурина С.В.				Фасад А-Д М 1:100, Цветовое решение фасада		
Проверил	Гридасов Р.Н.						

Фасад 5-1 М 1:100

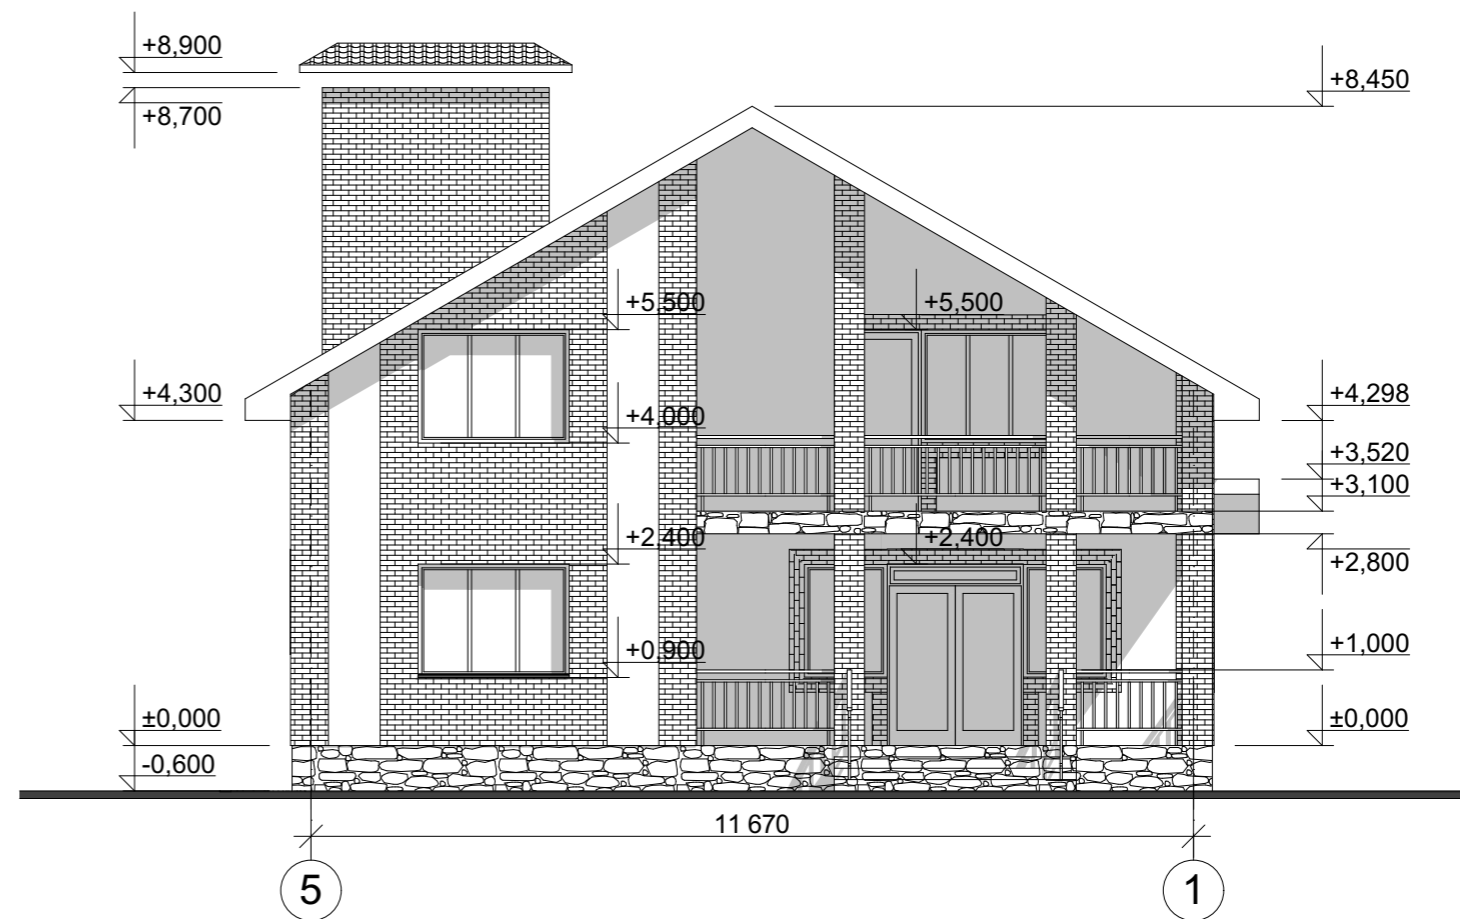


Цветовое решение фасада

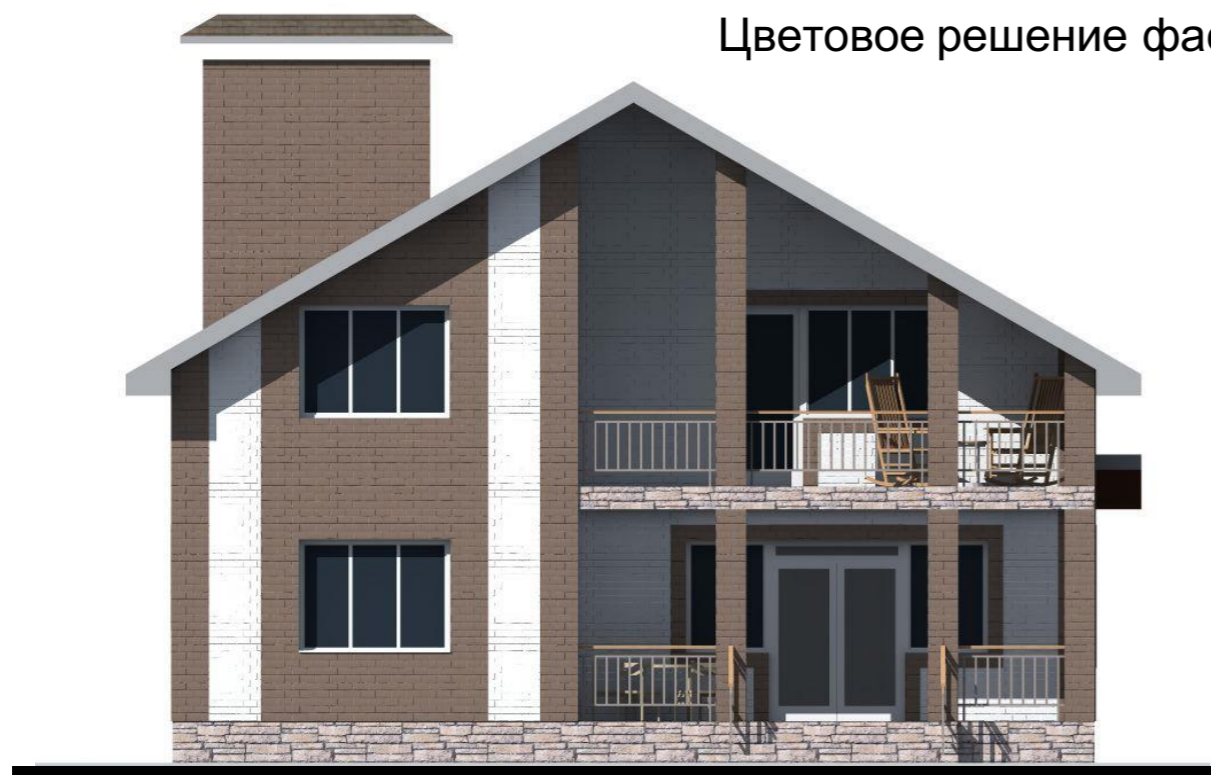


Изм.	Лист	№ Докум.	Подпись	Дата	Индивидуальный жилой дом		
					Стадия	Лист	Листов
					Э.П.		
Разработал	Проскурина С.В.				Фасад 5-1 М 1:100, Цветовое решение фасада		
Проверил	Гридасов Р.Н.						

Фасад Д-А М 1:100

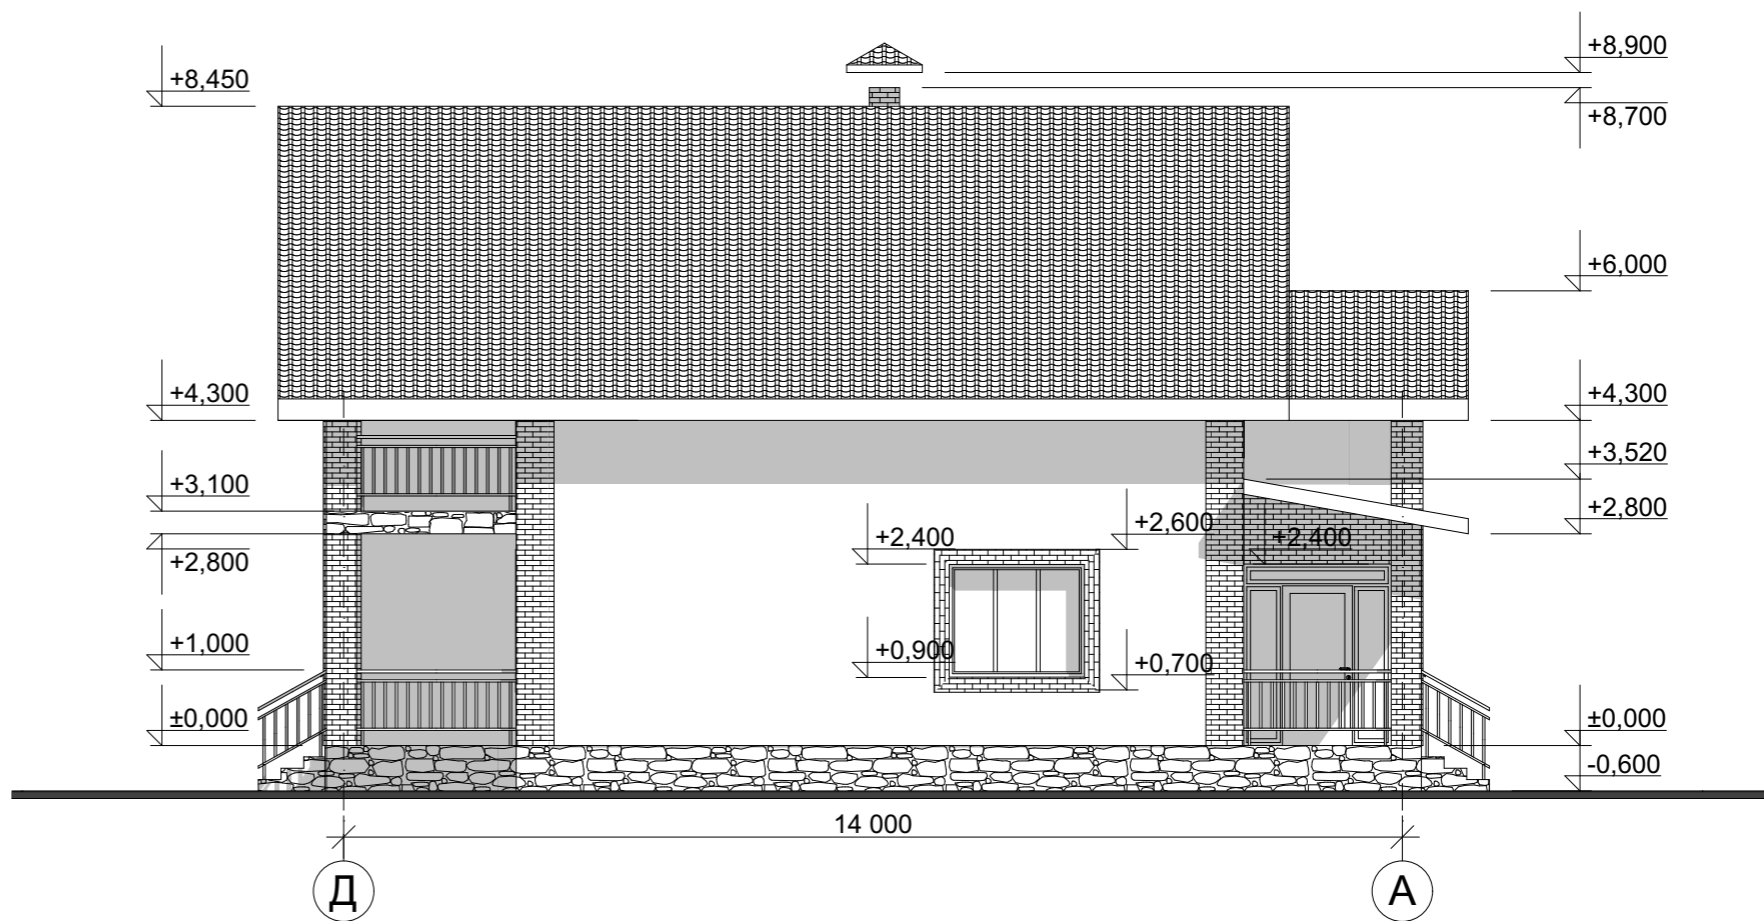

Цветовое решение фасада

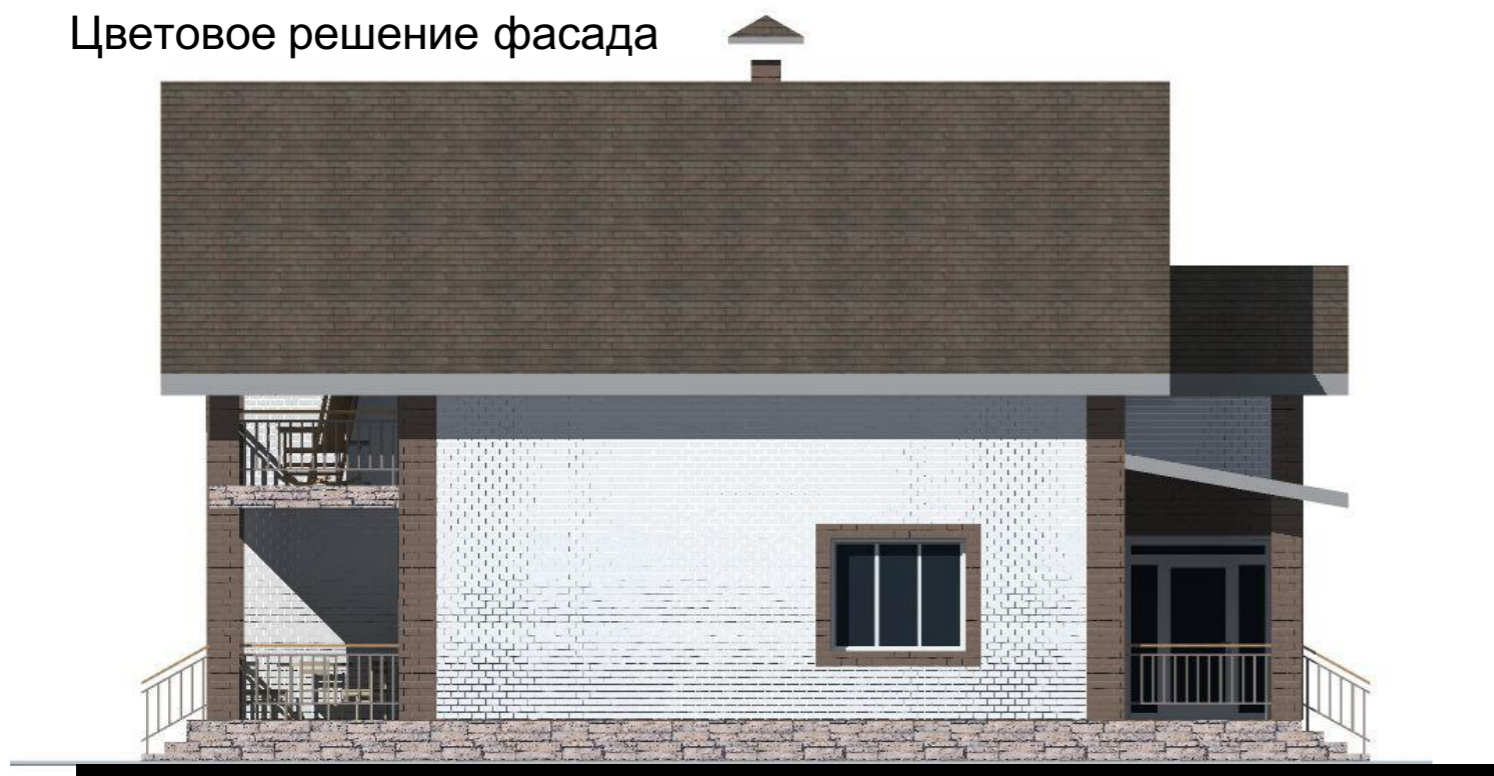

					Индивидуальный жилой дом		
Изм.	Лист	№ Докум.	Подпись	Дата			
					Э.П.		
Разработал	Проскурина С.В.				Фасад Д-А М 1:100, Цветовое решение фасада		
Проверил	Гридасов Р.Н.						

Перспективные изображения



					Индивидуальный жилой дом			
Изм.	Лист	№ Докум.	Подпись	Дата		Стадия	Лист	Листов
						Э.П.		
Разработал	Проскурина С.В.							
Проверил	Гридасов Р.Н.							
					Перспективный изображения			