

Российская Федерация. Белгородская область



тел.: 8 (800) 707-29-17  
+7 (4722) 37-29-17, +7 (910) 737-29-17  
[www.svoymaxonline.com](http://www.svoymaxonline.com), [info@svoymaxonline.com](mailto:info@svoymaxonline.com)

## ЭСКИЗНЫЙ ПРОЕКТ ИНДИВИДУАЛЬНЫЙ ЖИЛОЙ ДОМ




Разработал: Гридасов Р.Н.  
Проверил: Гридасов Р.Н.

г. Белгород

План фундаментов М 1:100

Экспликация помещений подвала

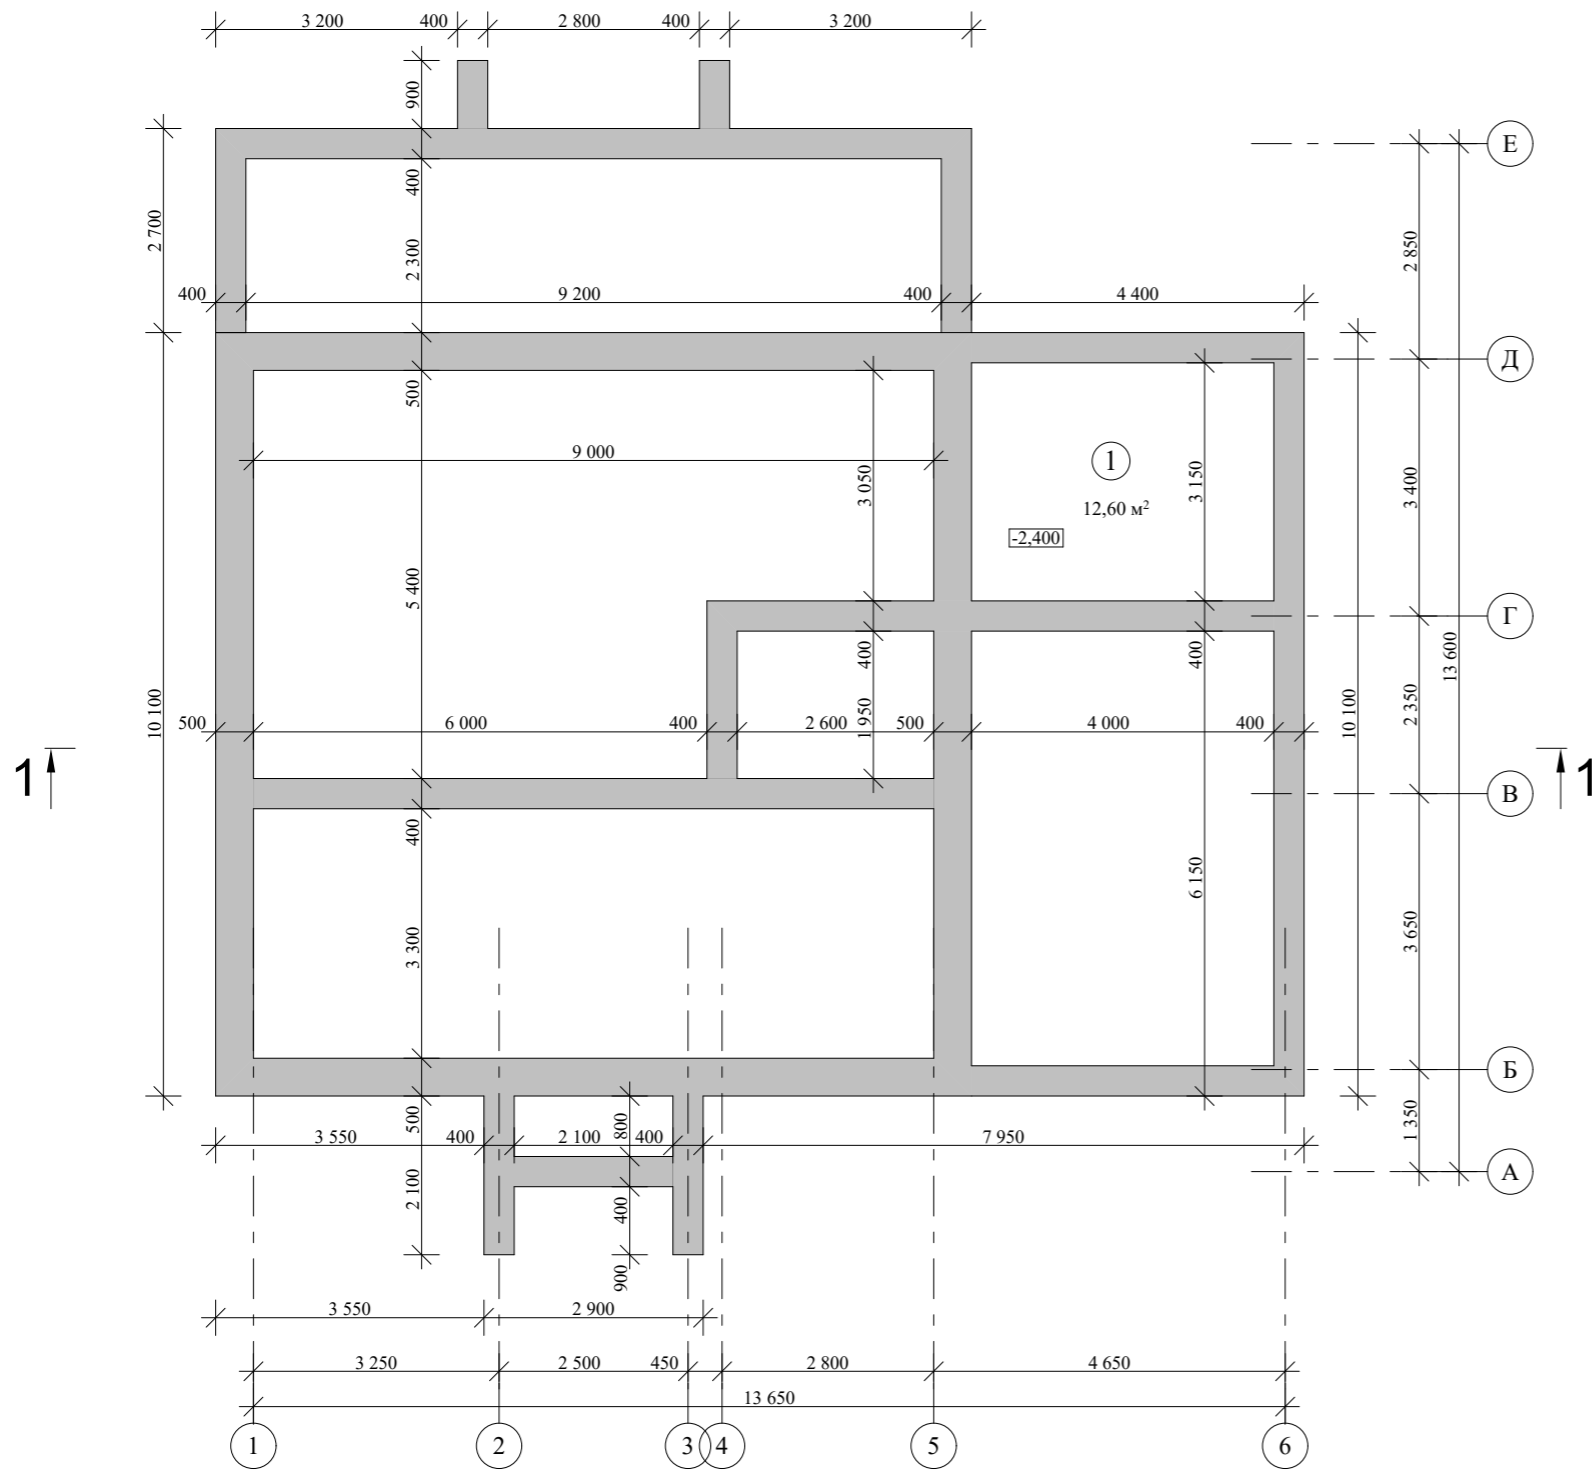


№ П/П	Наименование	Площадь м <sup>2</sup>	Примечания
1	Подвал	12,60	
Итого по подвалу:		12,60	

					Индивидуальный жилой дом			
Изм.	Лист	№ Докум.	Подпись	Дата				
						Стадия	Лист	Листов
Архитектор	Гридасов					Э.П.		
					План фундаментов М 1:100 Экспликация помещений подвала			

План первого этажа М 1:100


Экспликация помещений первого этажа

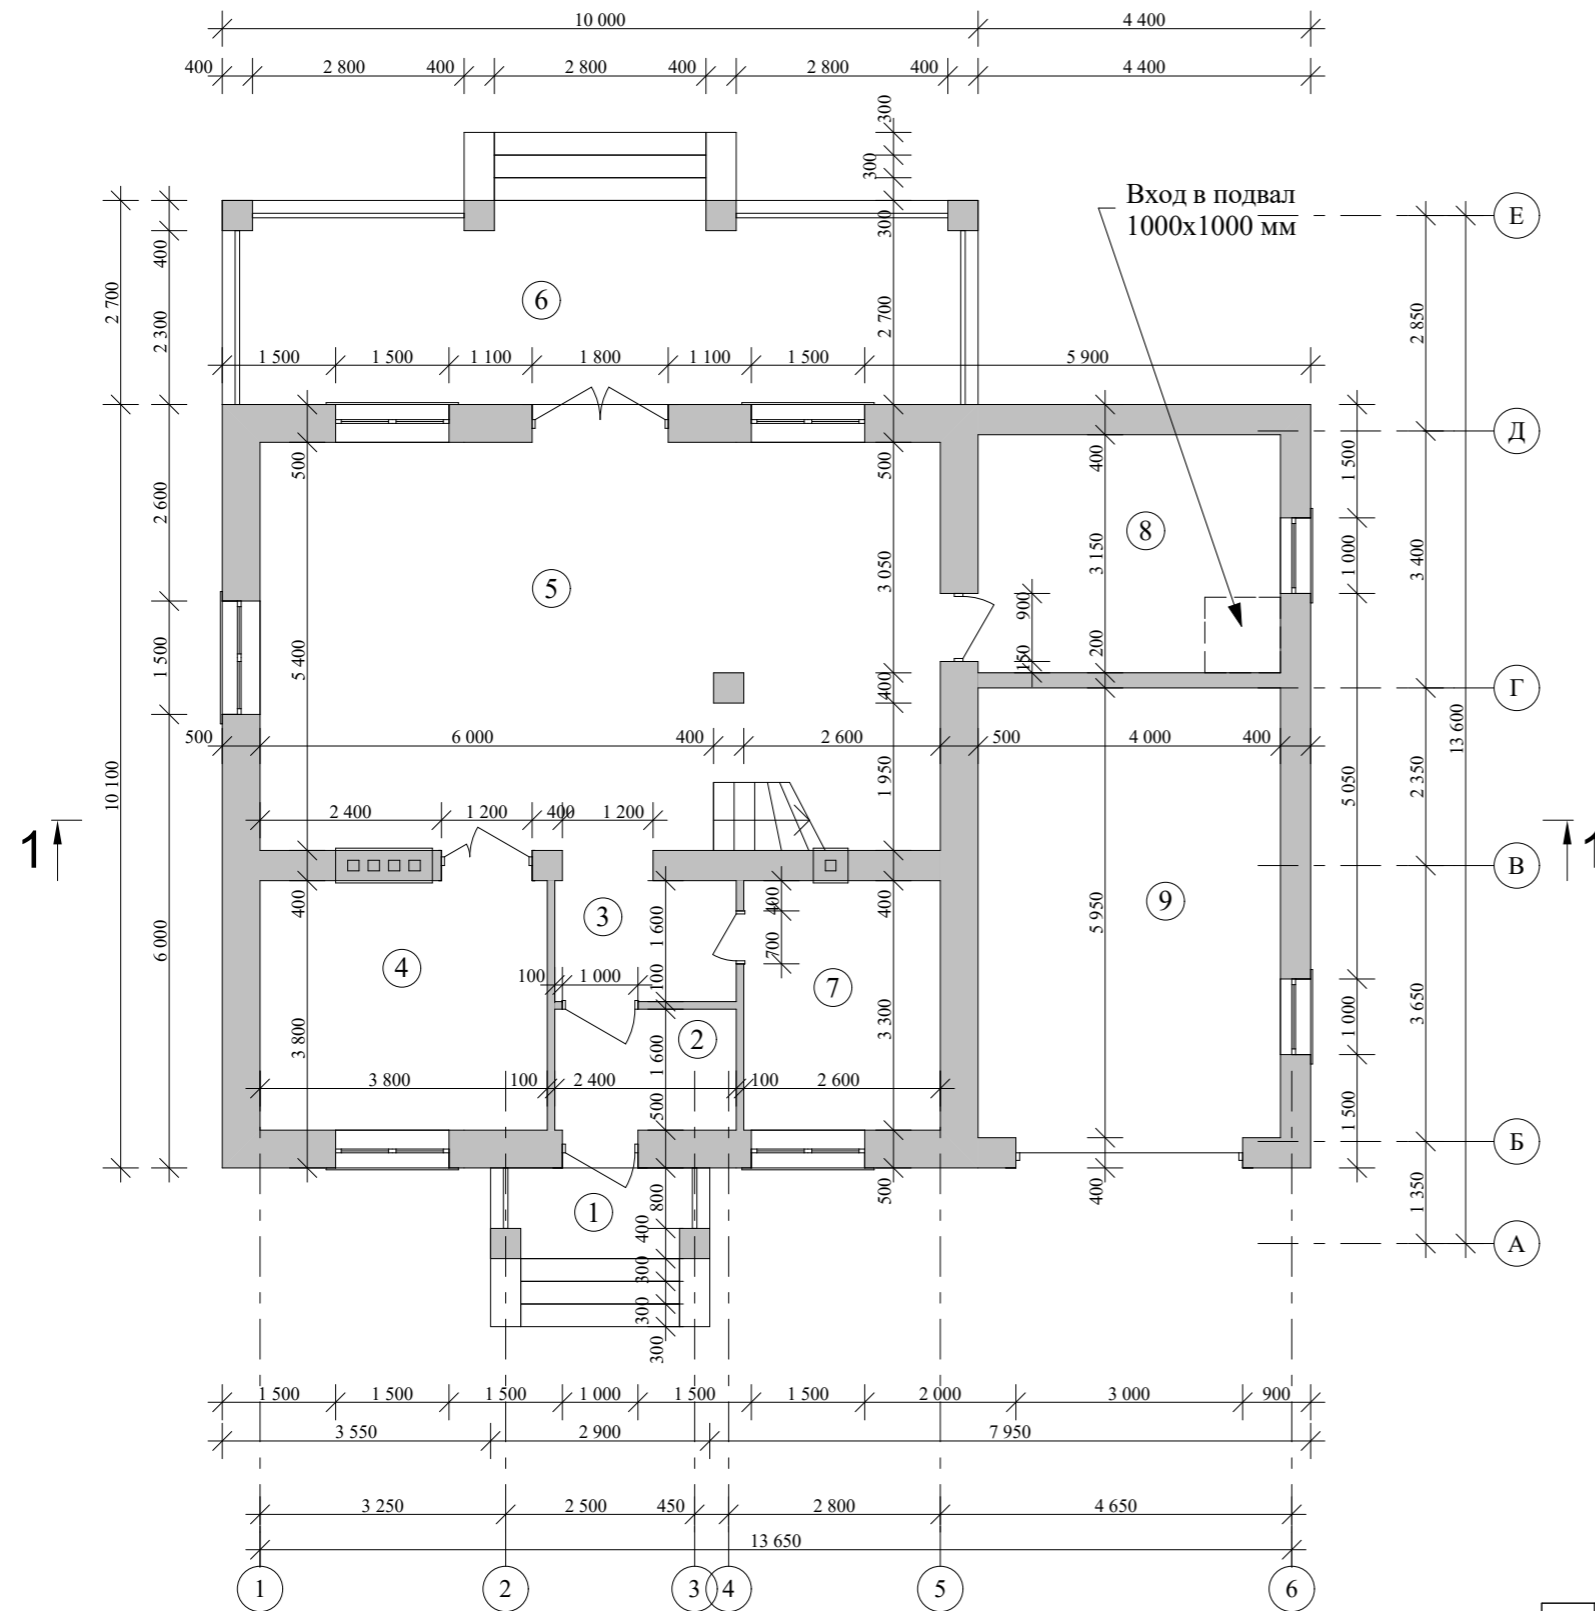

№ П/П	Наименование	Площадь м <sup>2</sup>	Примечания
1	Крыльцо	3,48	
2	Тамбур	3,84	
3	Холл	3,84	
4	Кухня	12,69	
5	Гостинная	48,60	
6	Терраса	27,00	
7	Ванная	8,58	
8	Кладовая	12,60	
9	Гараж	23,80	
Итого по первому этажу:		144,43	

				Индивидуальный жилой дом		
Изм. Лист	№ Докум.	Подпись	Дата			
				Стадия	Лист	Листов
				Э.П.		
				План первого этажа М 1:100 Экспликация помещений первого этажа		

План второго этажа М 1:100

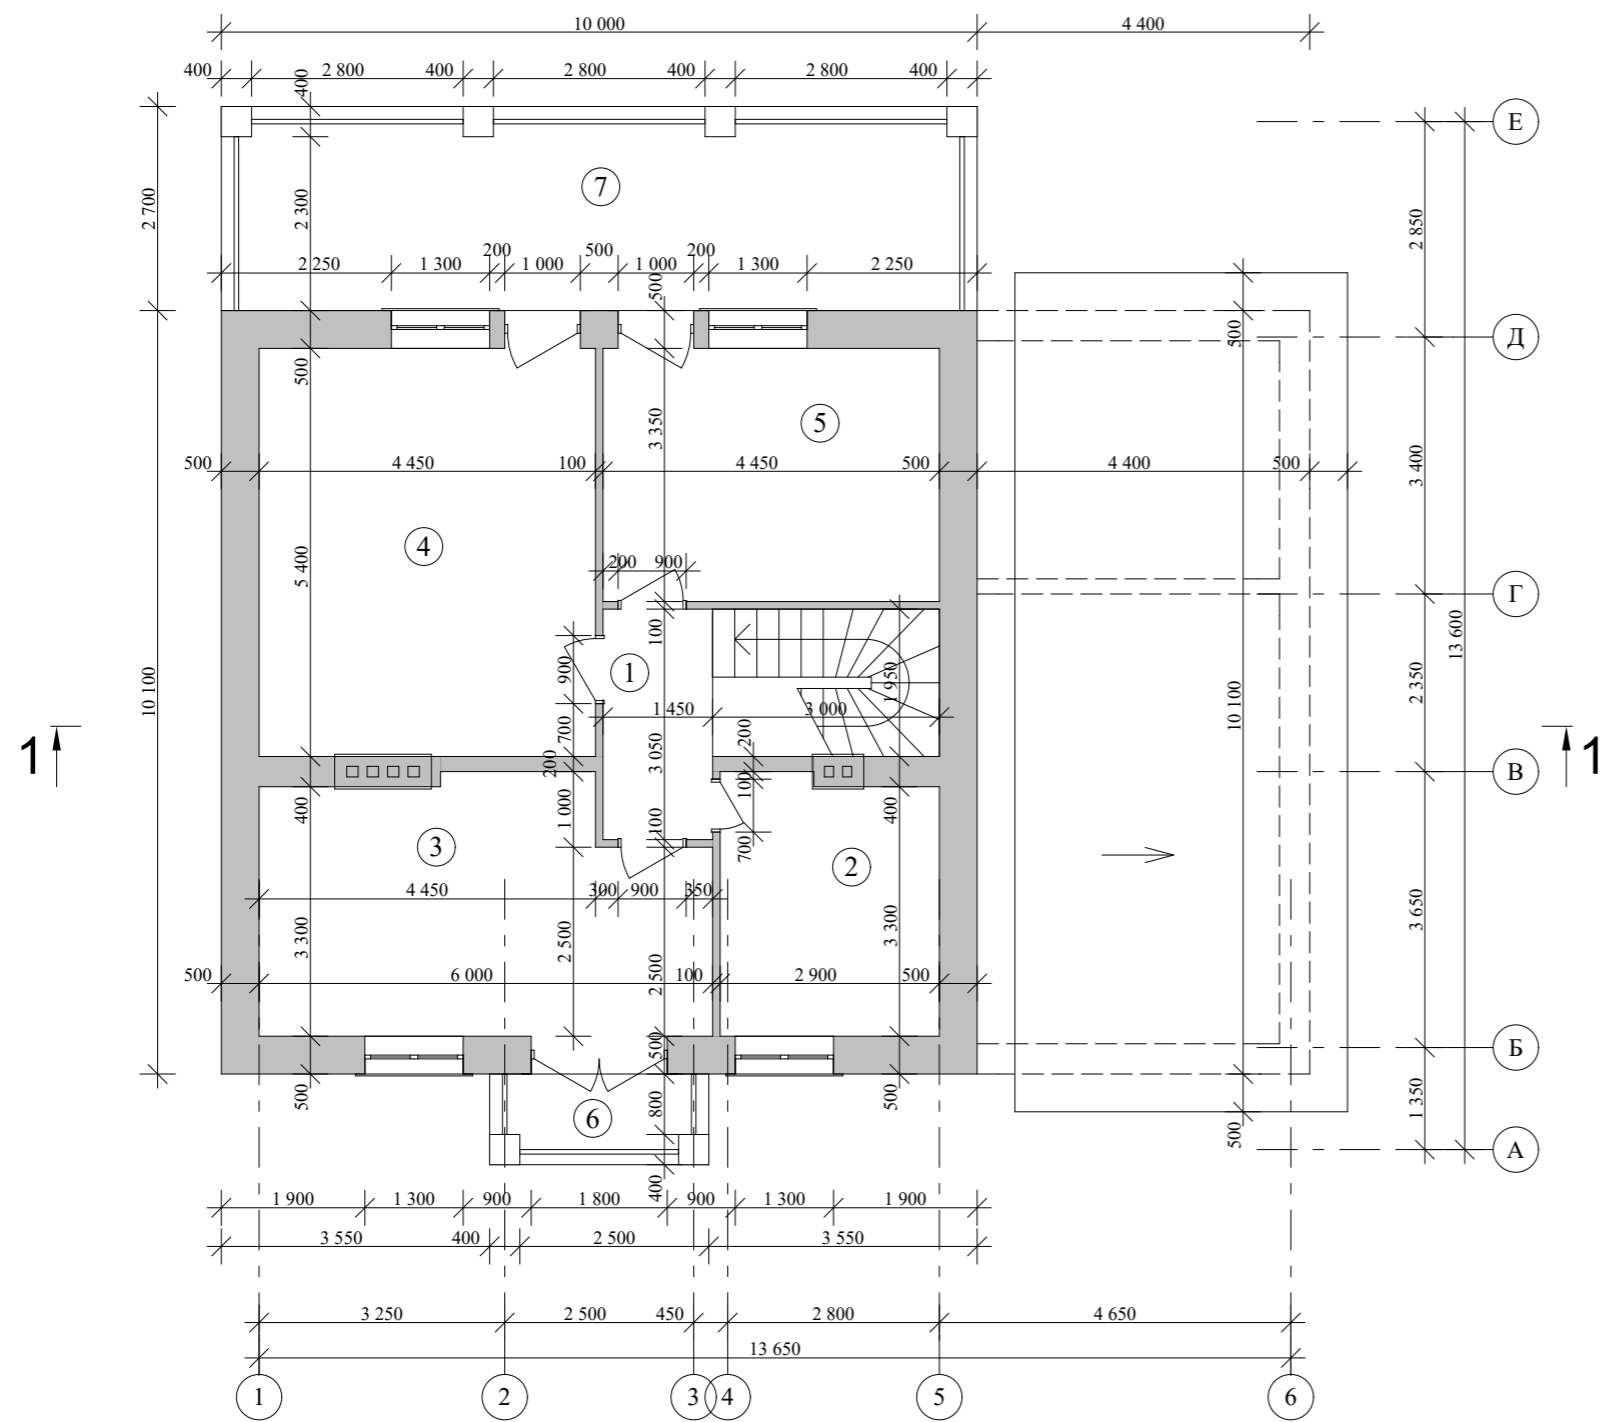


Экспликация помещений второго этажа

№ П/П	Наименование	Площадь м <sup>2</sup>	Примечания
1	Коридор	4,42	
2	Ванная	9,82	
3	Жилая комната	18,97	
4	Жилая комната	24,03	
5	Жилая комната	14,91	
6	Балкон	3,48	
7	Балкон	27,00	
Итого по второму этажу:		102,63	


				Индивидуальный жилой дом			
Изм. Лист	№ Докум.	Подпись	Дата				
					Стадия	Лист	Листов
Архитектор	Гридасов				Э.П.		
				План второго этажа М 1:100			
				Экспликация помещений второго этажа			

План перекрытий подвала М 1:100

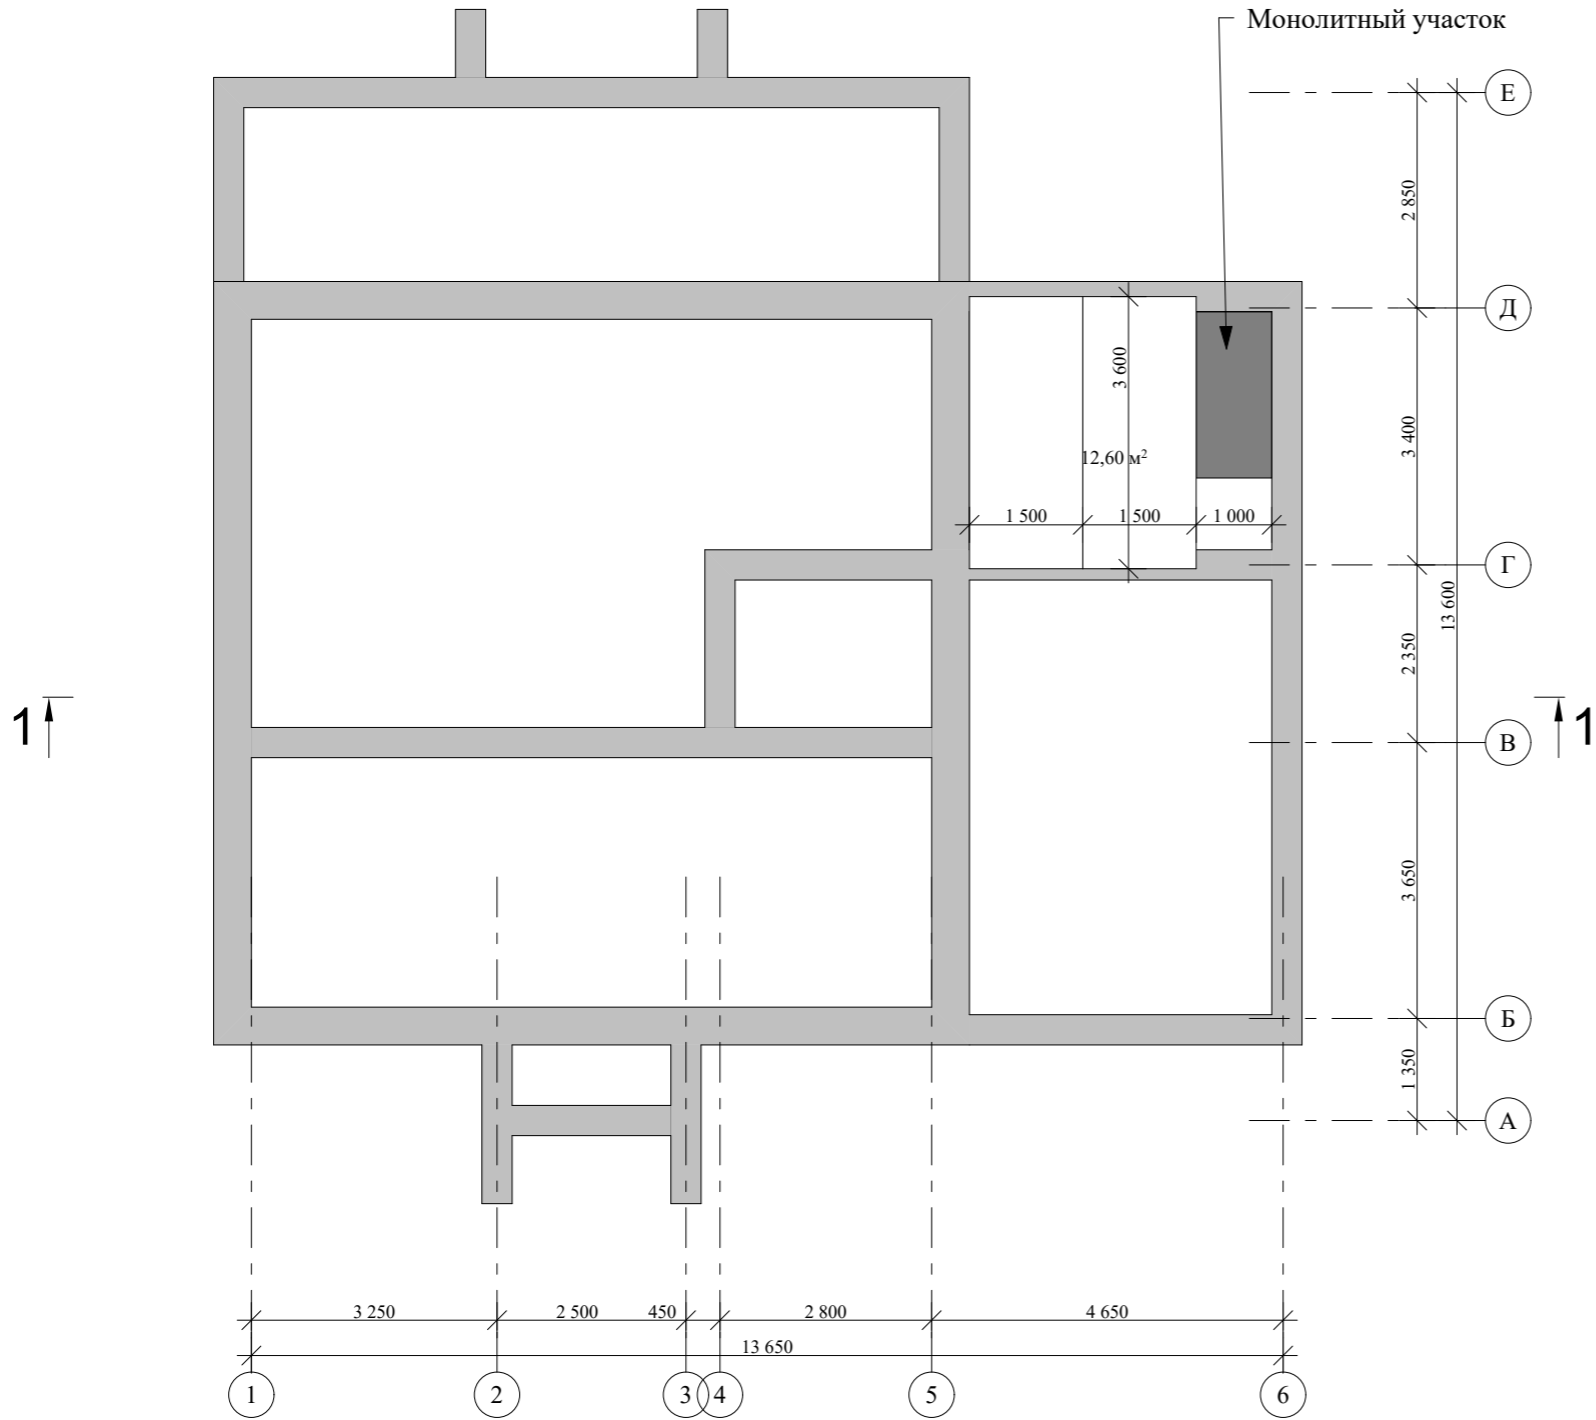


					Индивидуальный жилой дом		
Изм. Лист	№ Докум.	Подпись	Дата				
Архитектор	Гридасов				Э.П.		
				План перекрытий подвала М 1:100			

План перекрытий первого этажа М 1:100

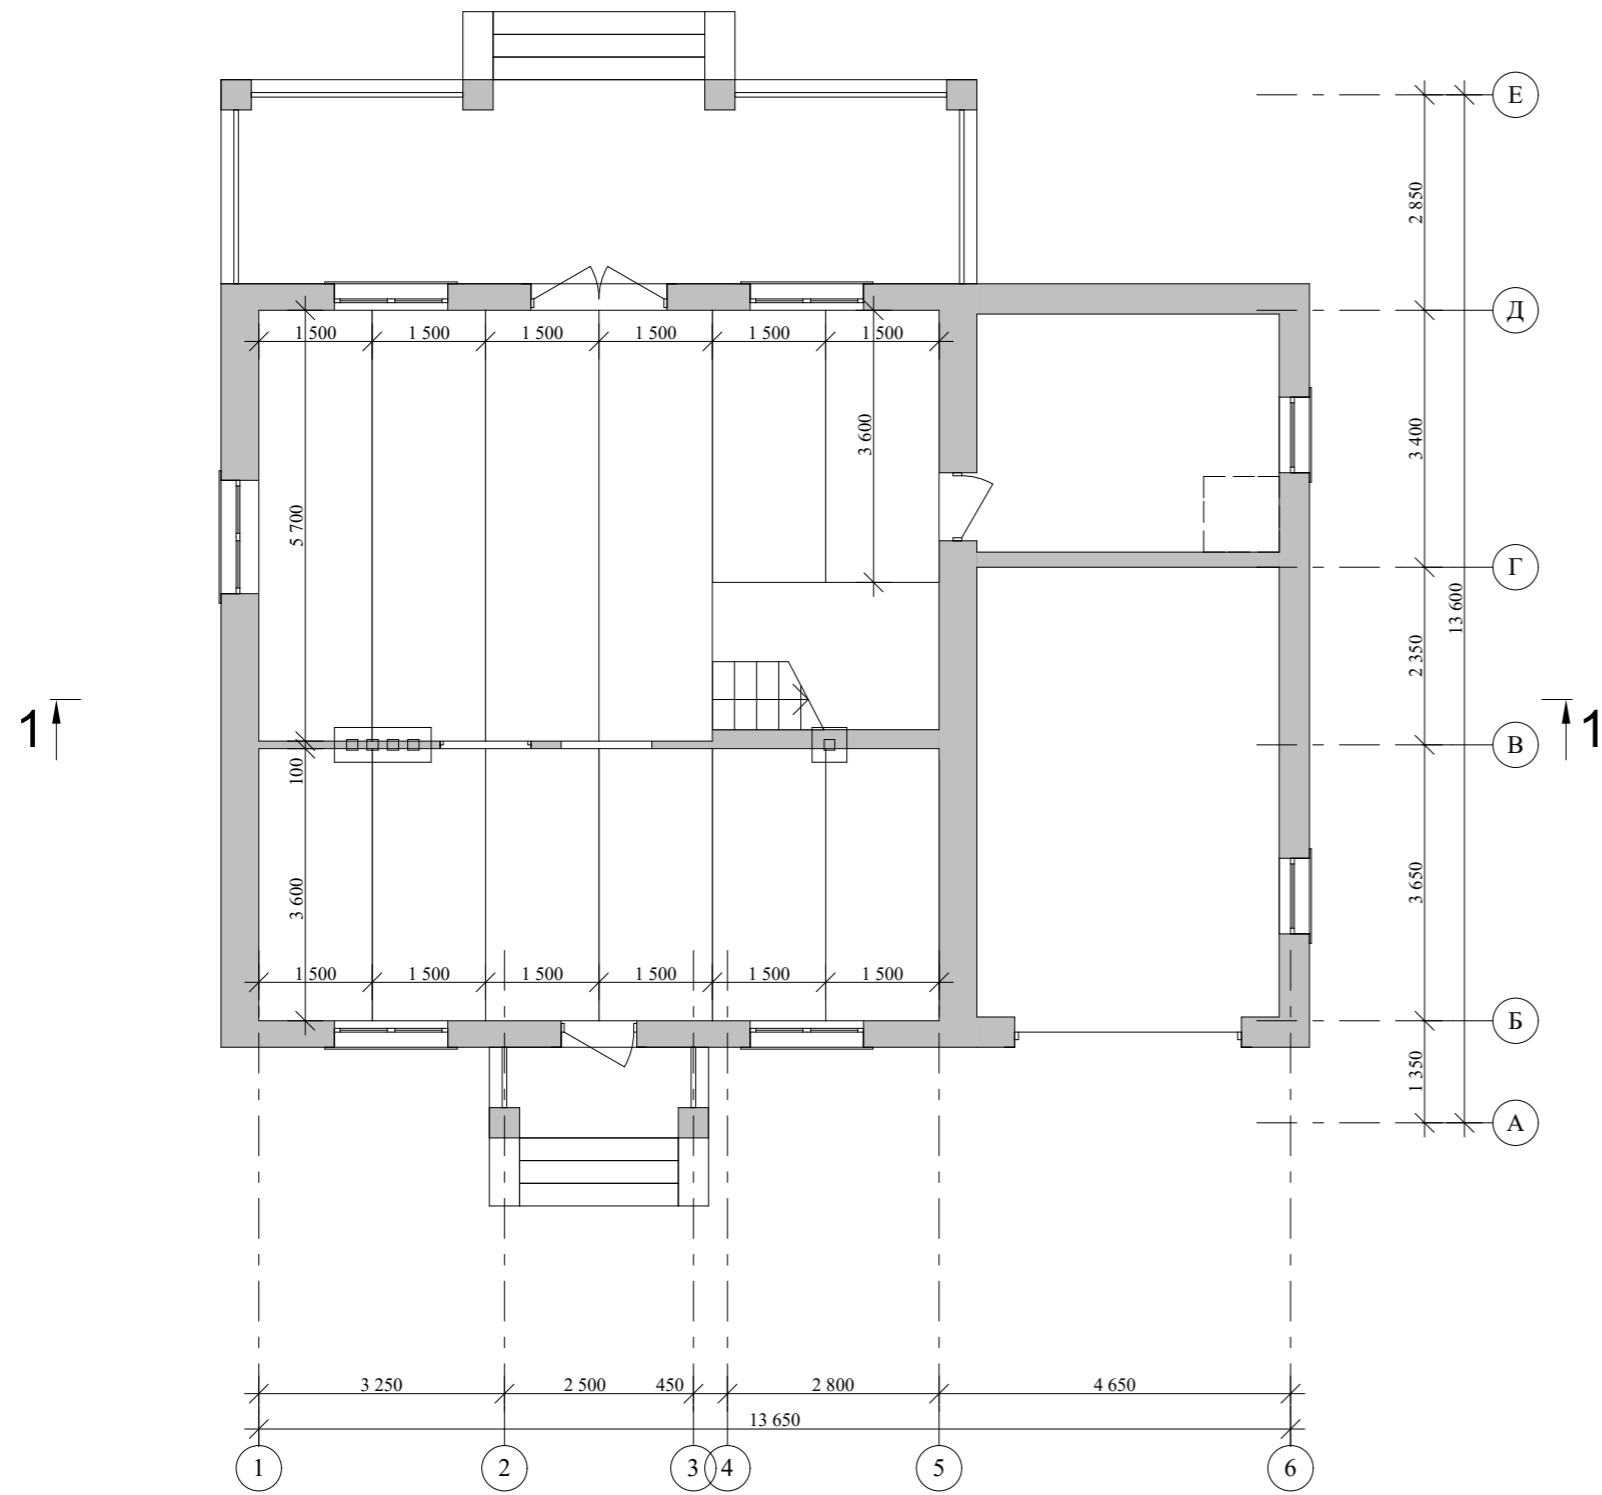


					Индивидуальный жилой дом		
Изм. Лист	№ Докум.	Подпись	Дата				
					Стадия	Лист	Листов
Архитектор	Гридасов				Э.П.		
					План перекрытий первого этажа М 1:100		

План кровли М 1:100

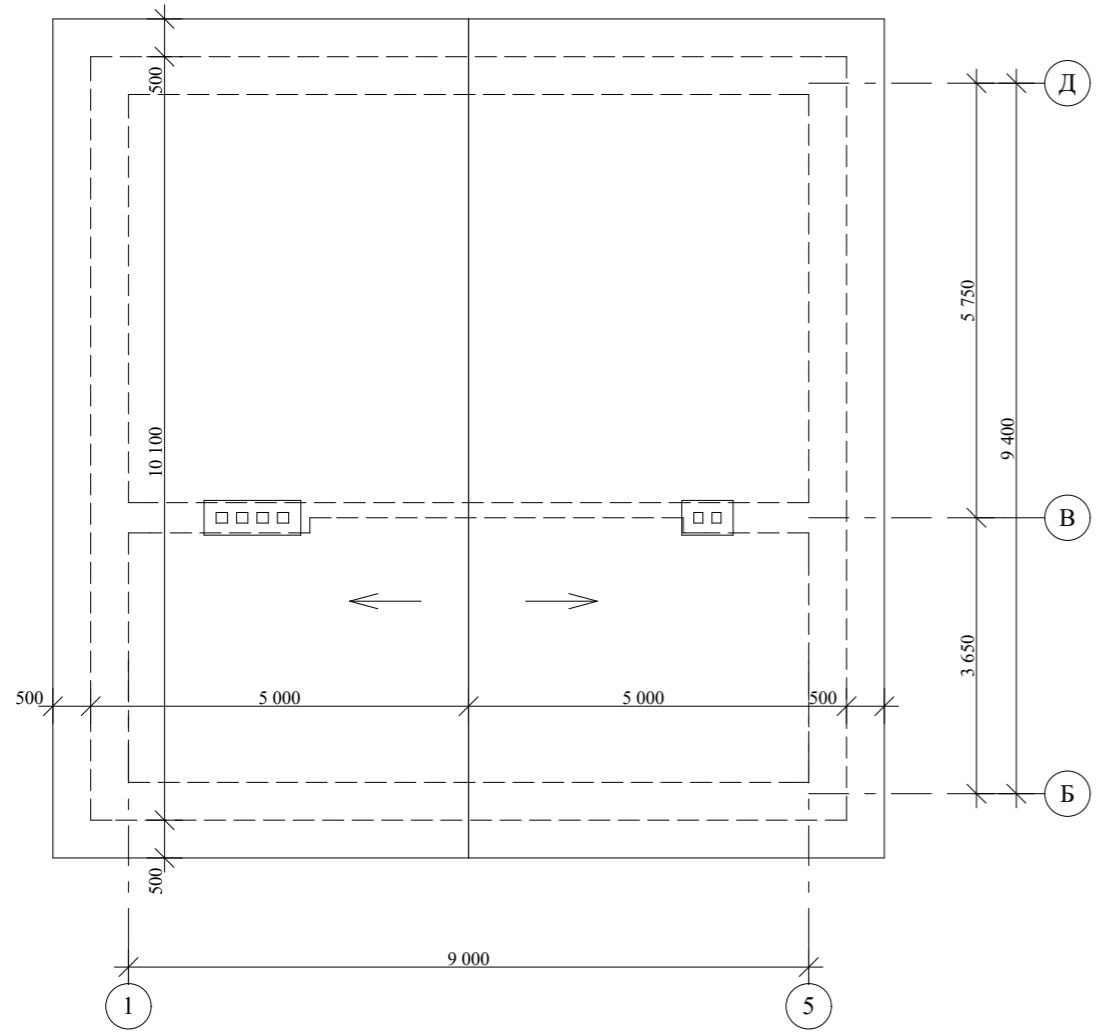

Разрез 1-1 М 1:100

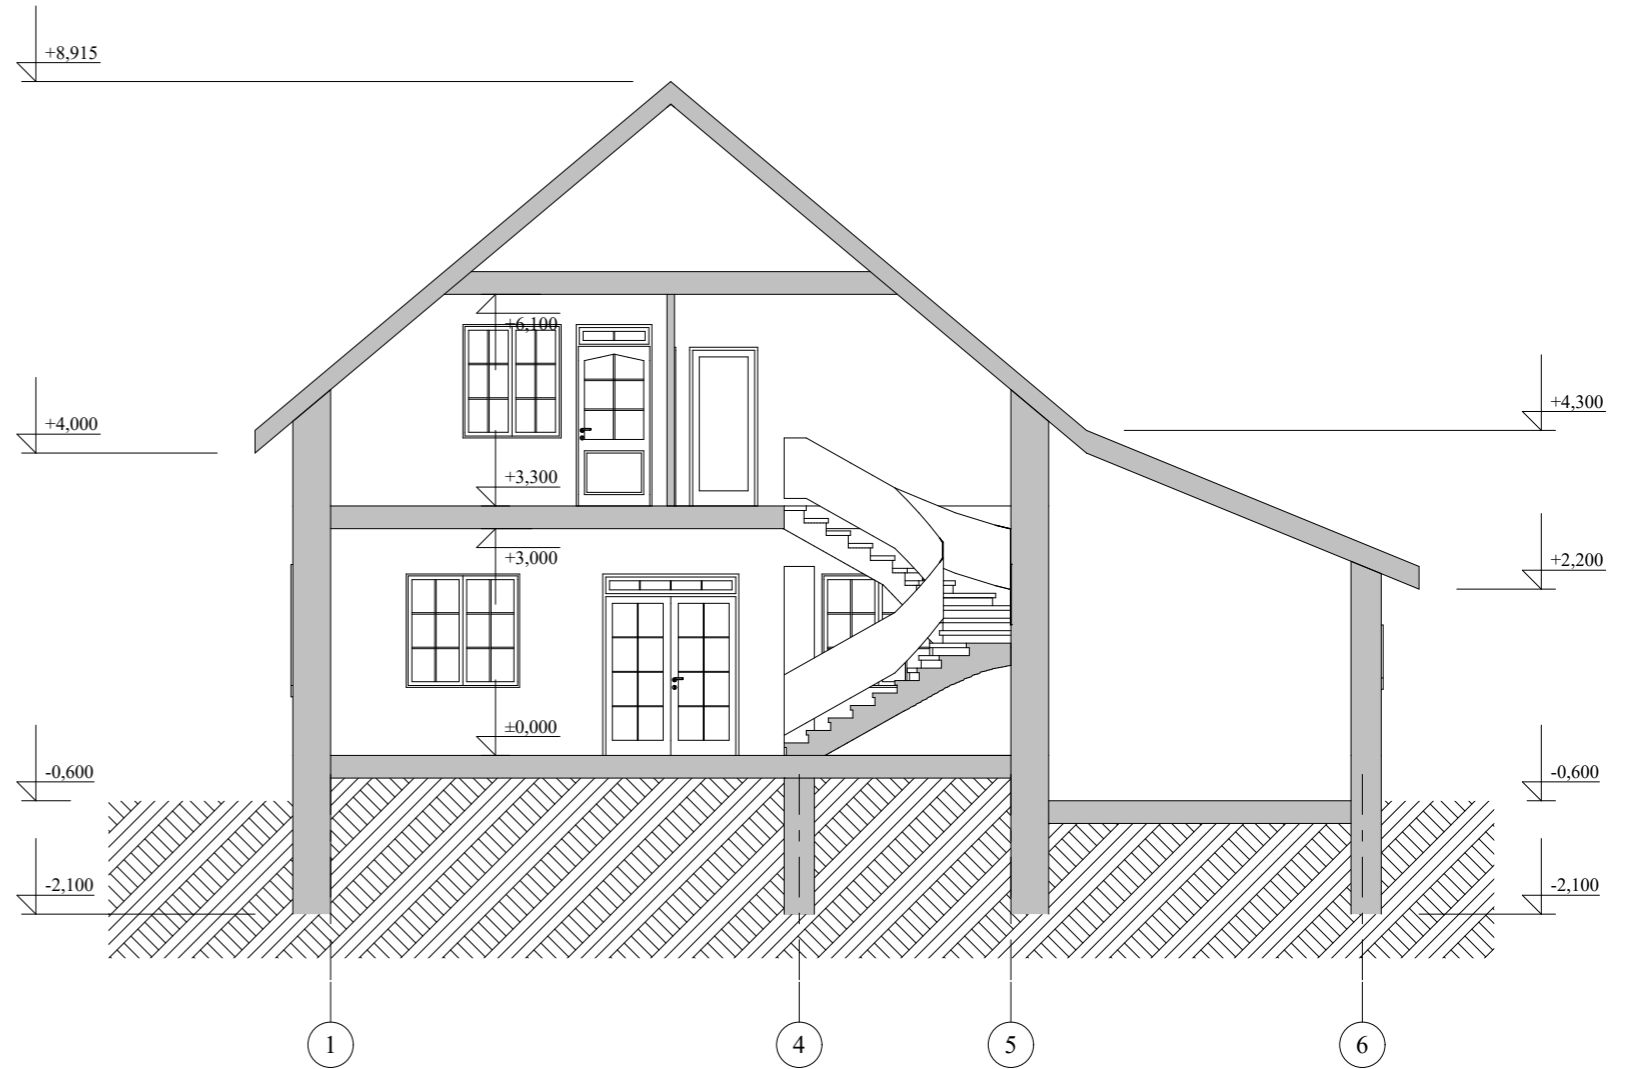

					Индивидуальный жилой дом		
Изм. Лист	№ Докум.	Подпись	Дата				
Архитектор	Гридасов				Э.П.		
					План кровли М 1:100 Разрез 1-1 М 1:100		

Фасад 1-6 М 1:100




Фасад 6-1 М 1:100




				Индивидуальный жилой дом		
Изм. Лист	№ Докум.	Подпись	Дата			
Архитектор	Гридасов			Э.П.		
				Фасад 1-6 М 1:100 Фасад 6-1 М 1:100		

Фасад А-Е М 1:100

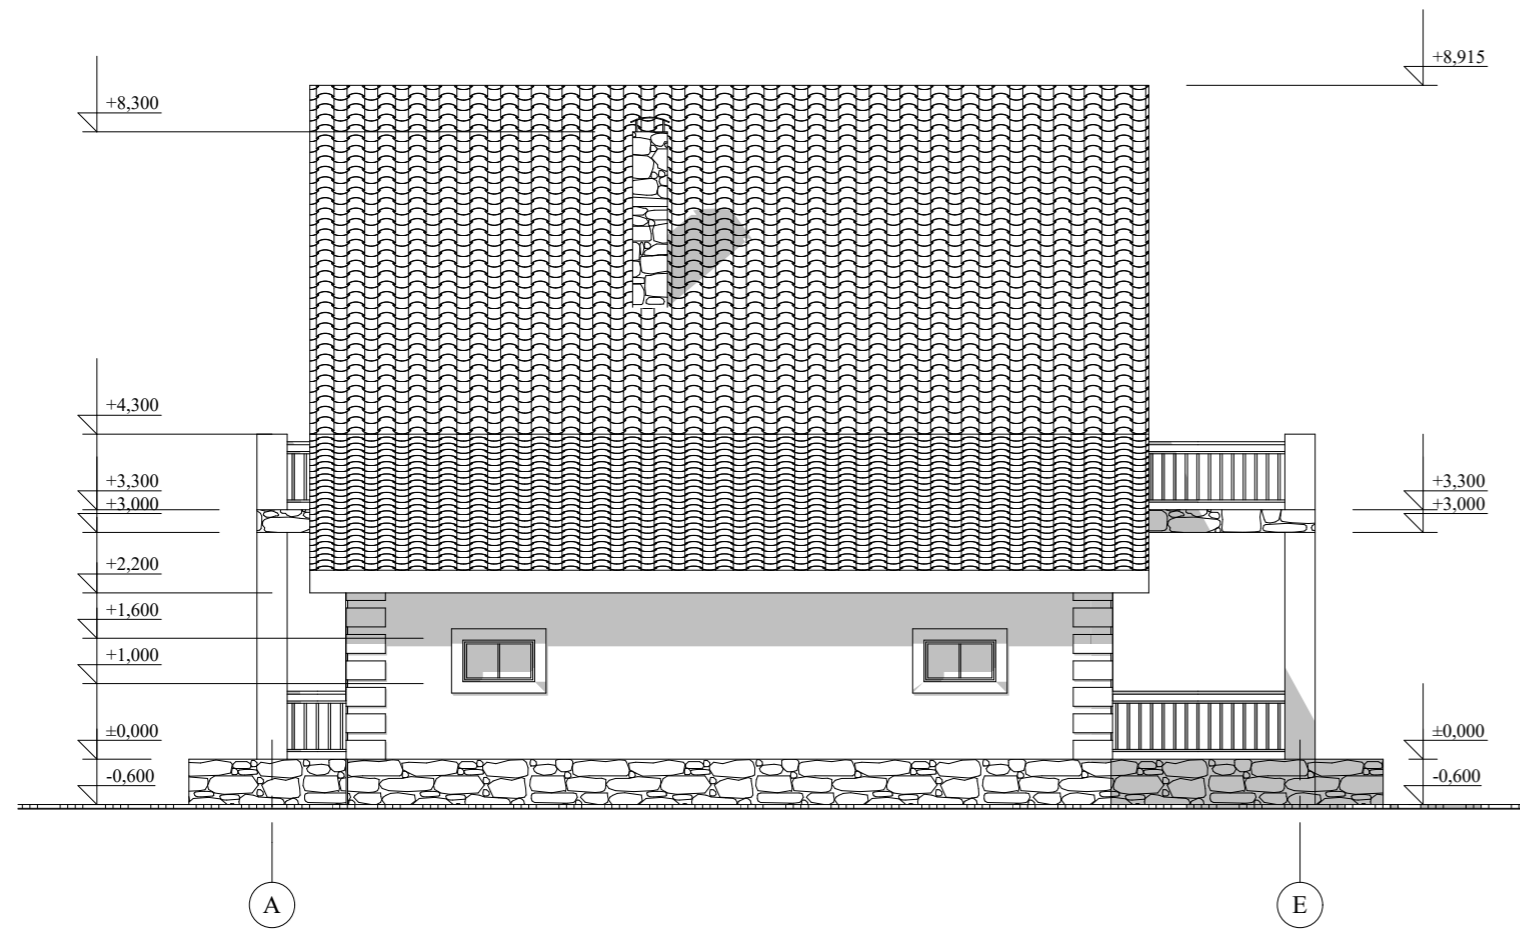


Фасад Е-А М 1:100

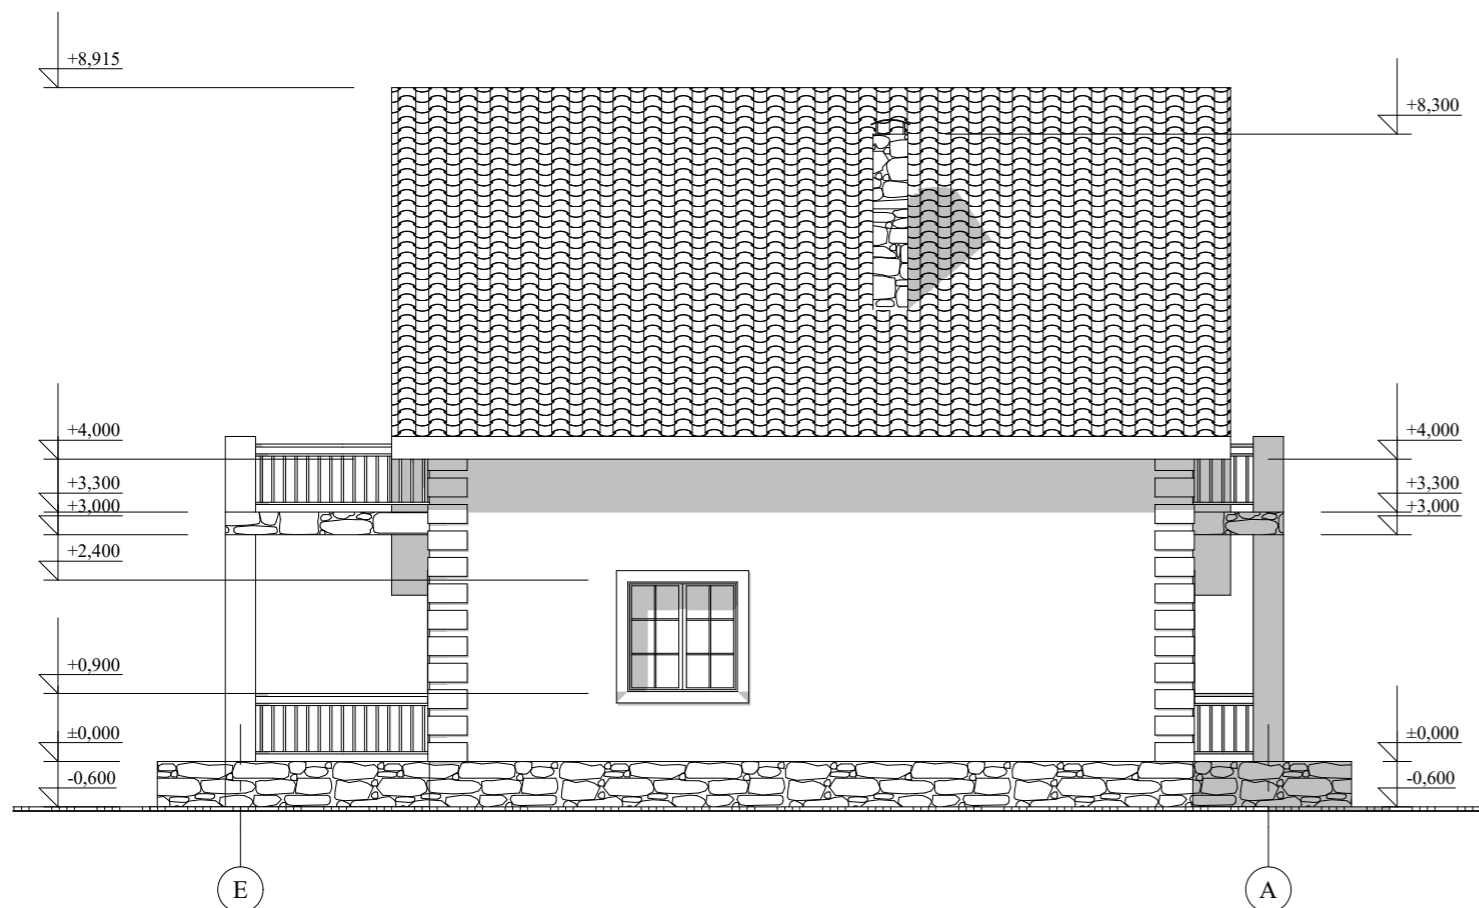

				Индивидуальный жилой дом		
Изм. Лист	№ Докум.	Подпись	Дата			
Архитектор	Гридасов			Э.П.		
				Фасад А-Е М 1:100		
				Фасад Е-А М 1:100		




Фасады в цвете

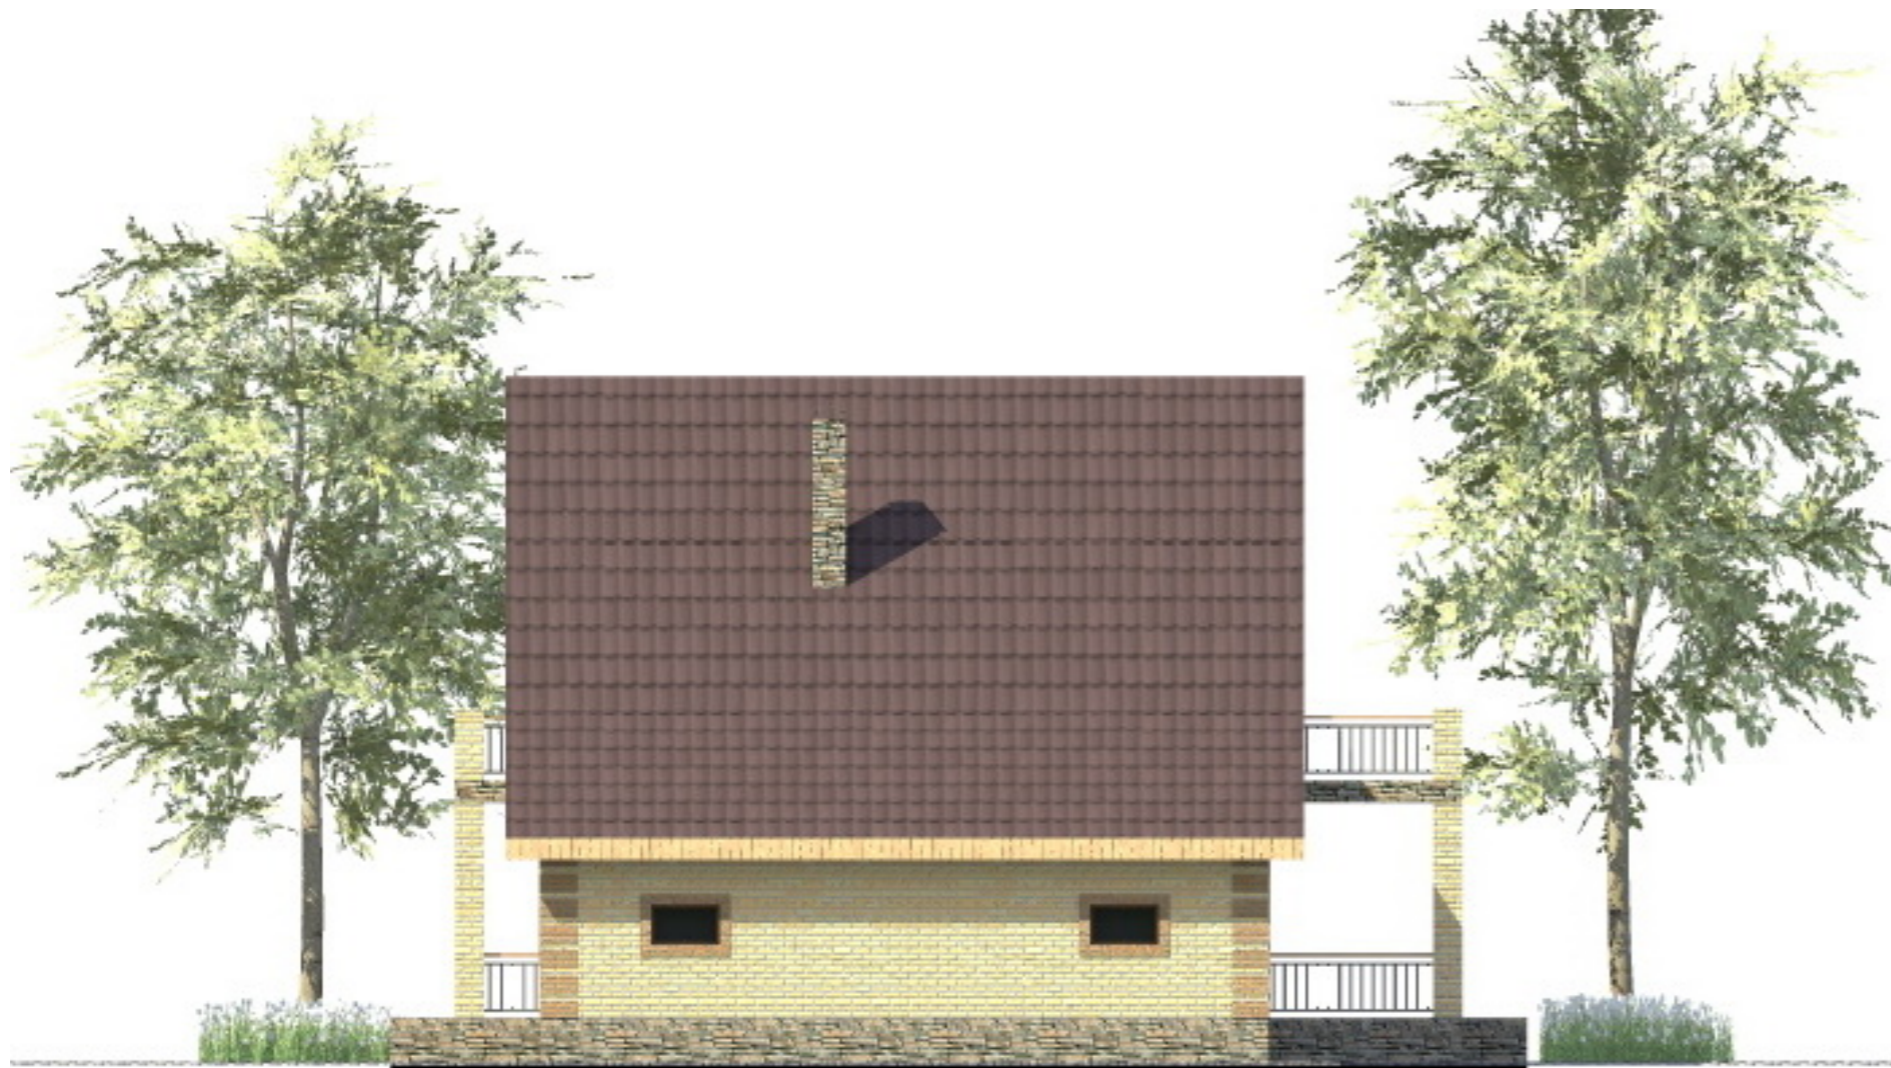

					Индивидуальный жилой дом			
Изм.	Лист	№ Докум.	Подпись	Дата		Стадия	Лист	Листов
						Э.П.		
Архитектор	Гридасов				Фасады в цвете			



Фасады в цвете

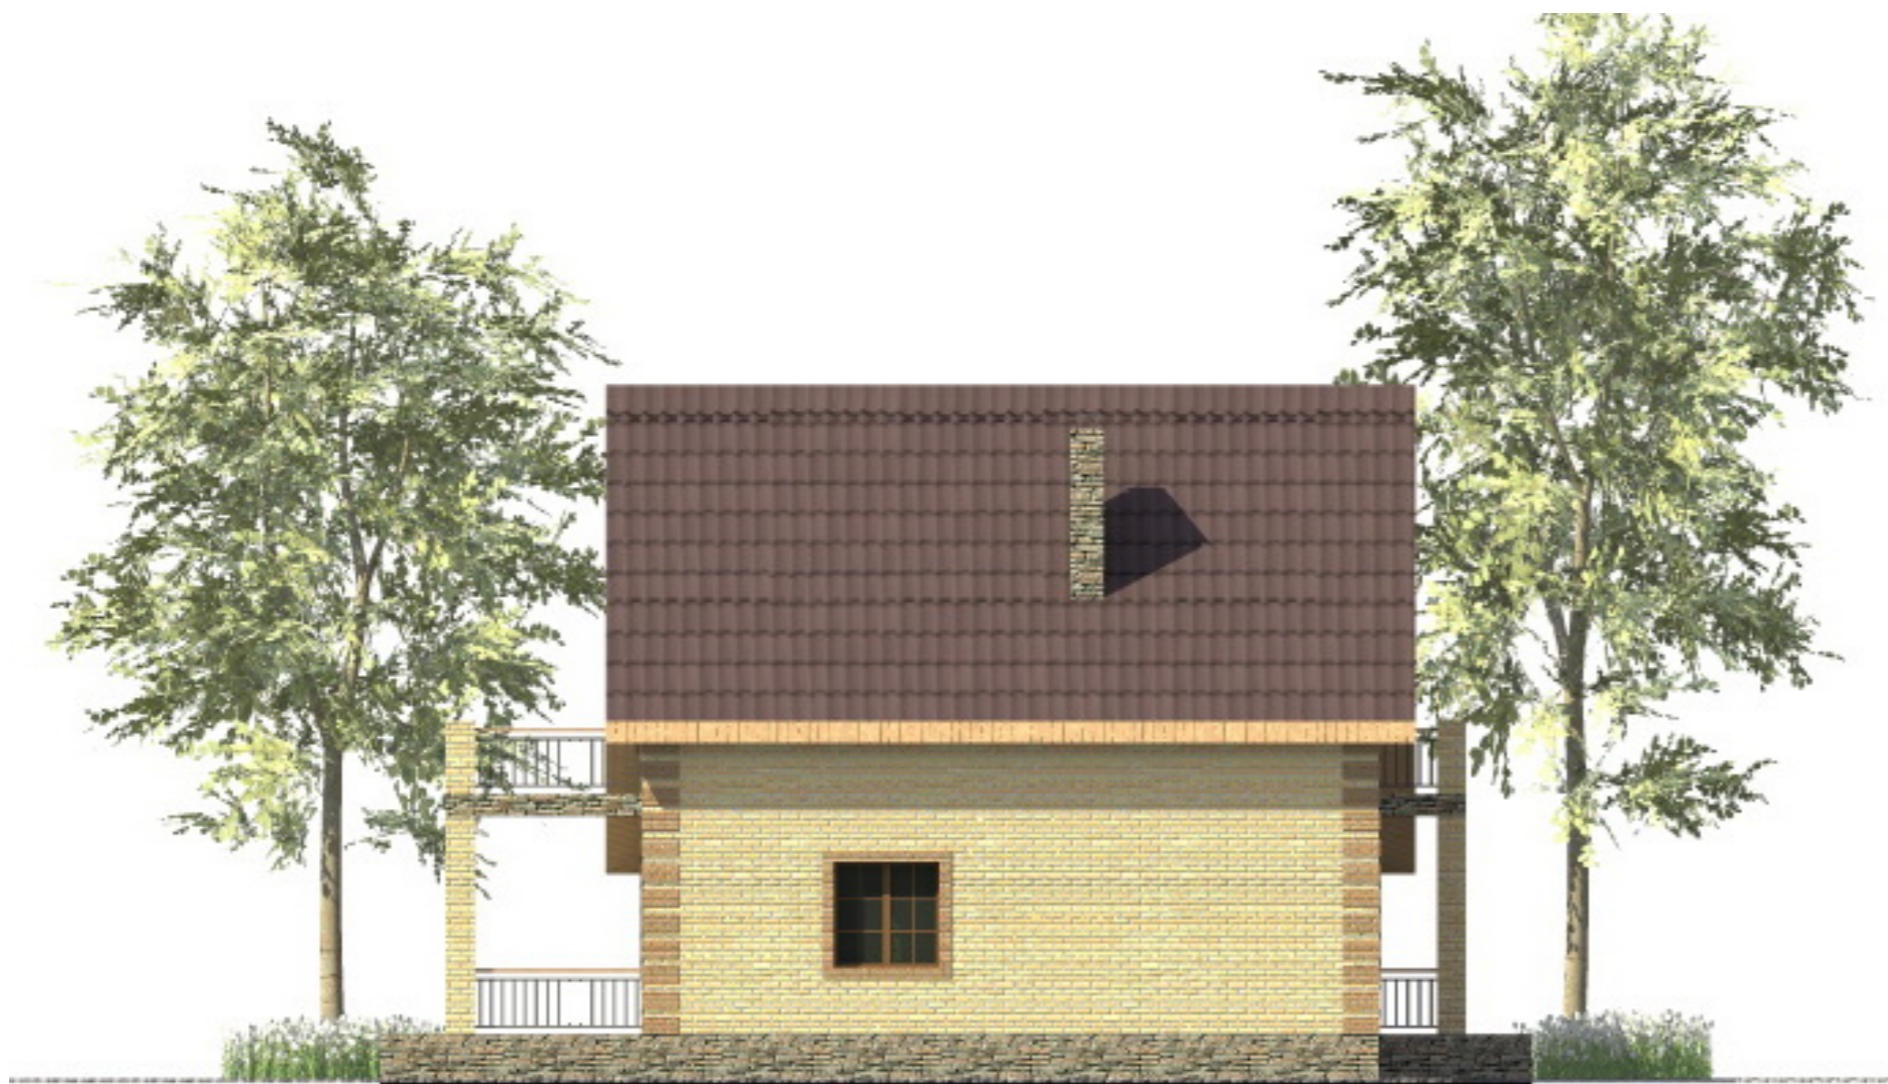

					Индивидуальный жилой дом			
Изм.	Лист	№ Докум.	Подпись	Дата		Стадия	Лист	Листов
						Э.П.		
Архитектор	Гридасов				Фасады в цвете			

Перспектива



					Индивидуальный жилой дом		
Изм. Лист	№ Докум.	Подпись	Дата				
Архитектор	Гридасов				Э.П.		
					Перспектива		