

Российская Федерация. Белгородская область



тел.: 8 (800) 707-29-17
+7 (4722) 37-29-17, +7 (910) 737-29-17
www.svoymaxonline.com, info@svoymaxonline.com


ЭСКИЗНЫЙ ПРОЕКТ **Индивидуальный жилой дом**



Разработал: Проскурина С.В.
Проверил: Гридасов Р.Н.


г. Белгород

План фундаментов М 1:100

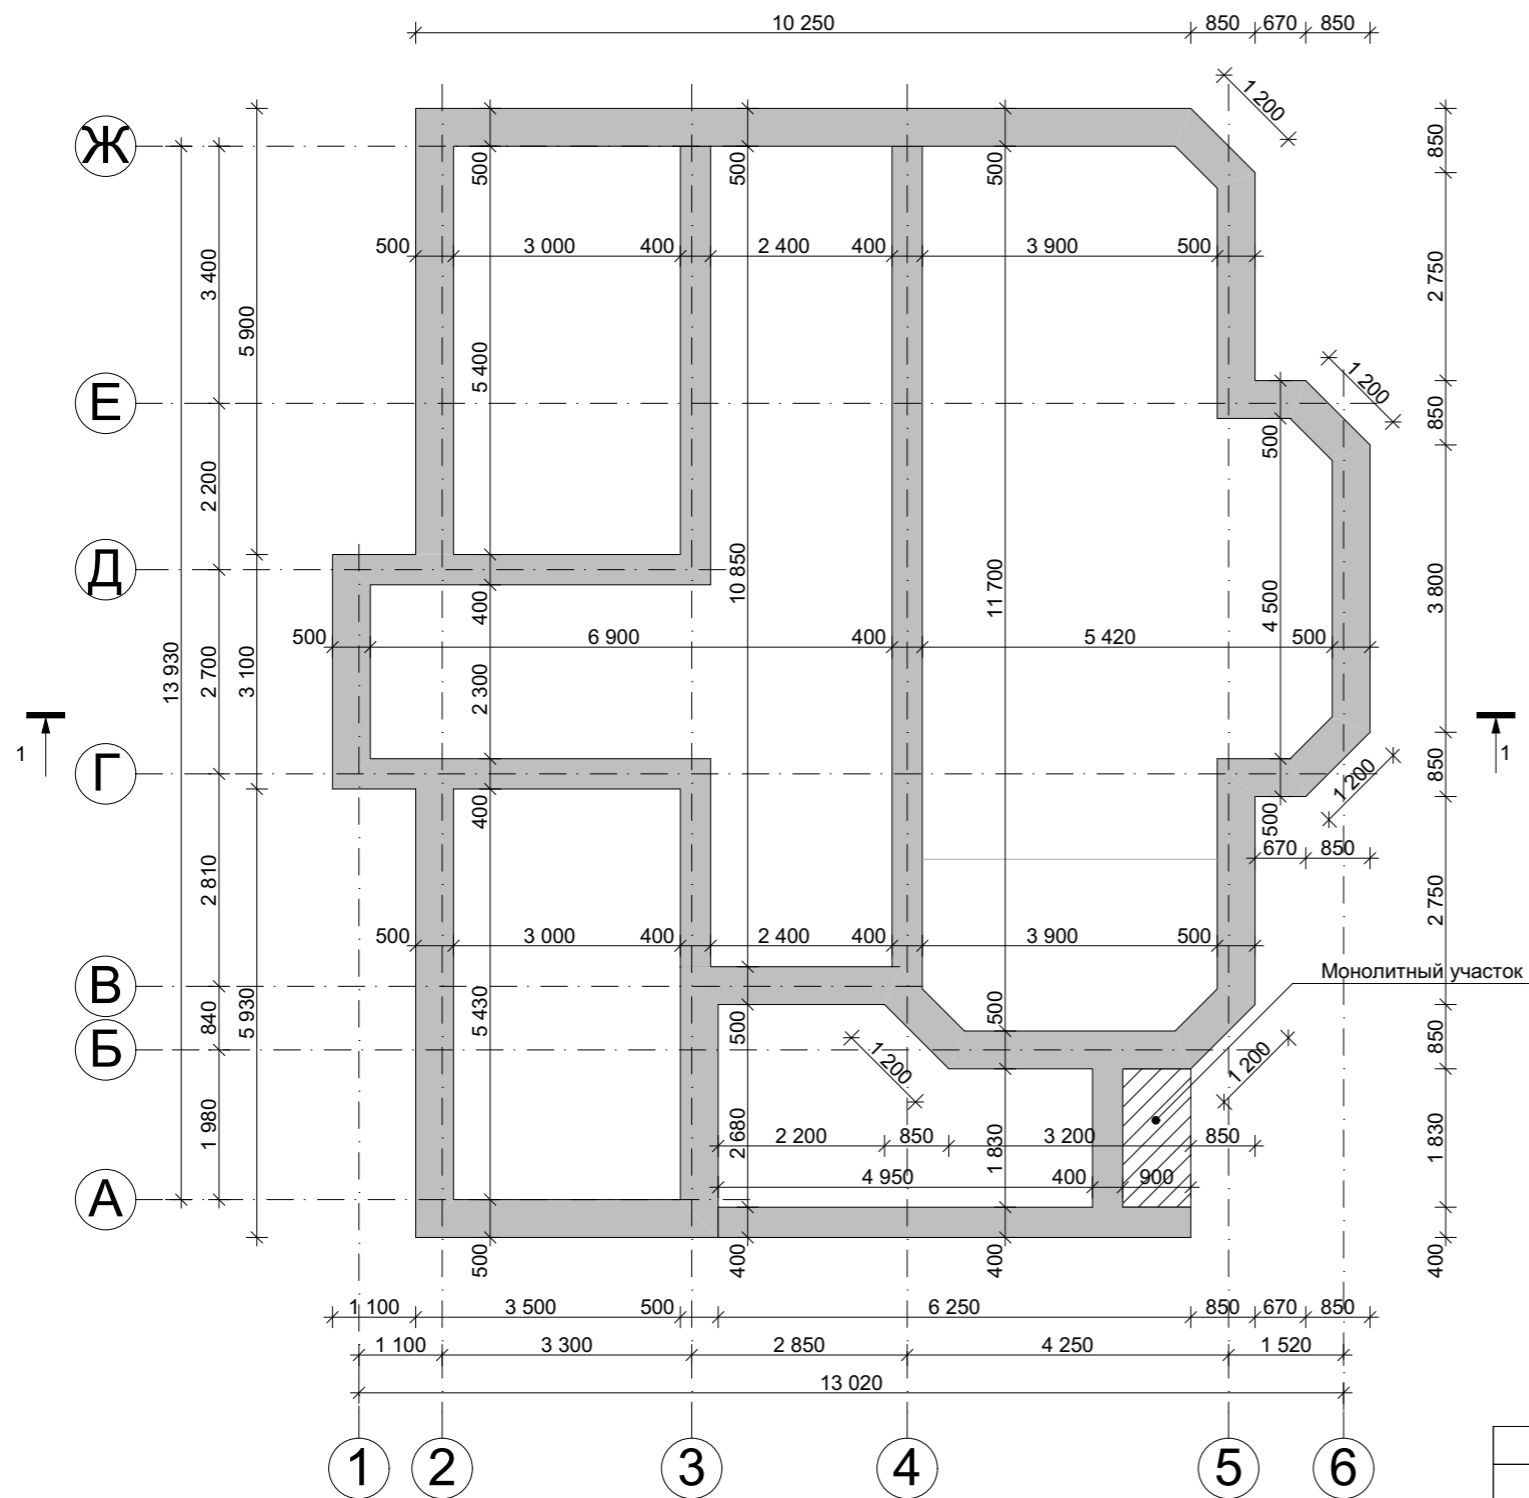

					Индивидуальный жилой дом		
Изм.	Лист	№ Докум.	Подпись	Дата			
					Э.П.		
Разработал	Проскурина С.В.				План фундаментов М 1:100		
Проверил	Гридасов Р.Н.						

План первого этажа М 1:100

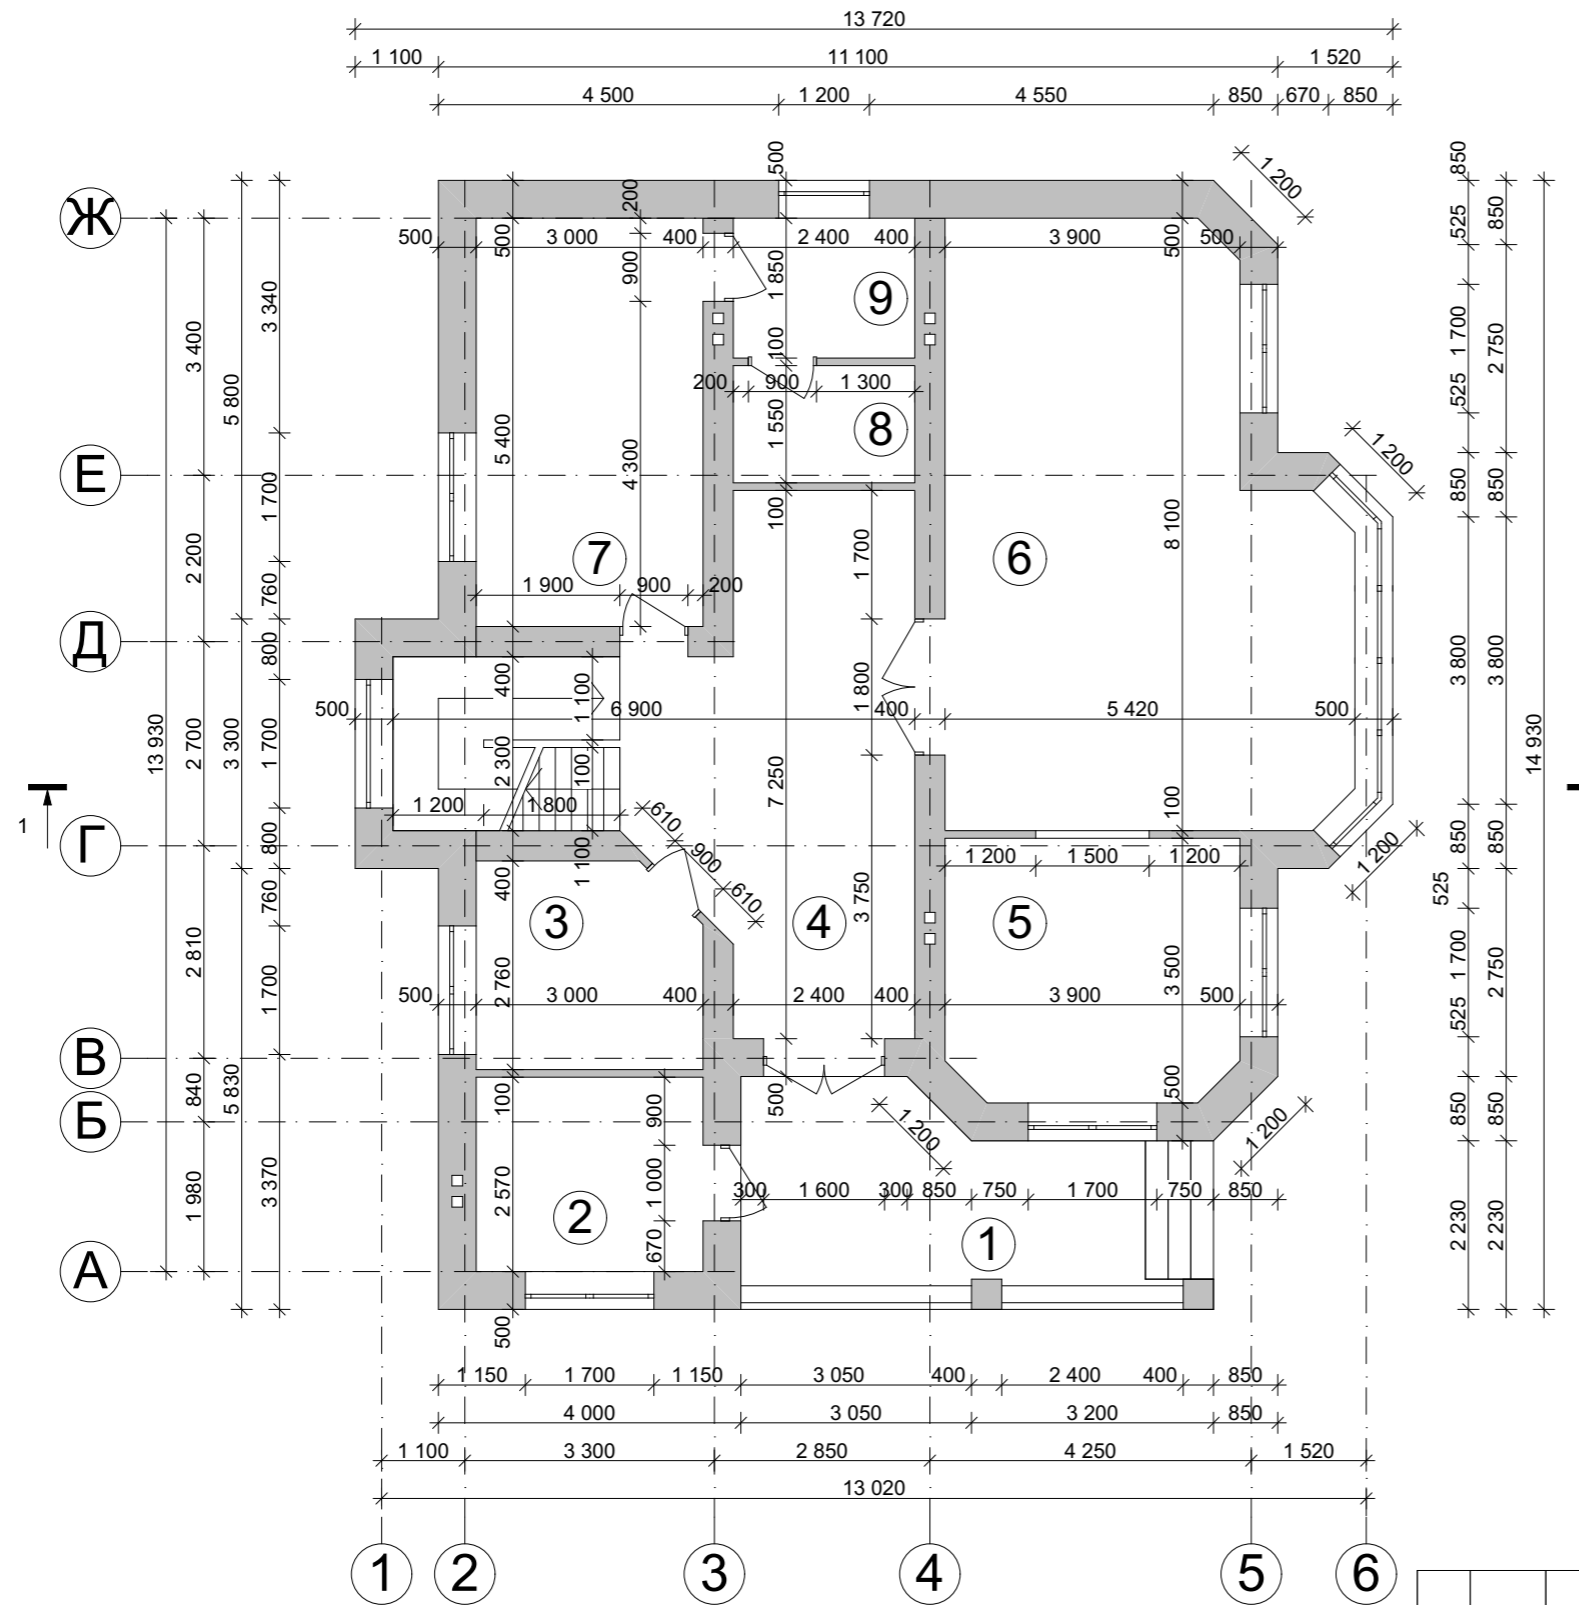


Экспликация помещений первого этажа

№ П/П	Наименование	Площадь м ²
1	Крыльцо	14,36
2	Котельная	7,71
3	Гардеробная	7,92
4	Холл	28,88
5	Кухня-столовая	13,34
6	Гостиная	37,96
7	Ванная	16,20
8	Бытовая комната	3,72
9	Прачечная	4,44
Общая площадь первого этажа		134,53
Общая площадь		264,32

					Индивидуальный жилой дом			
Изм.	Лист	№ Докум.	Подпись	Дата				
						Стадия	Лист	Листов
Разработал	Проскурина С.В.					Э.П.		
Проверил	Гридасов Р.Н.							
Плана первого этажа М 1:100, экспликация помещений первого этажа								

План второго этажа М 1:100

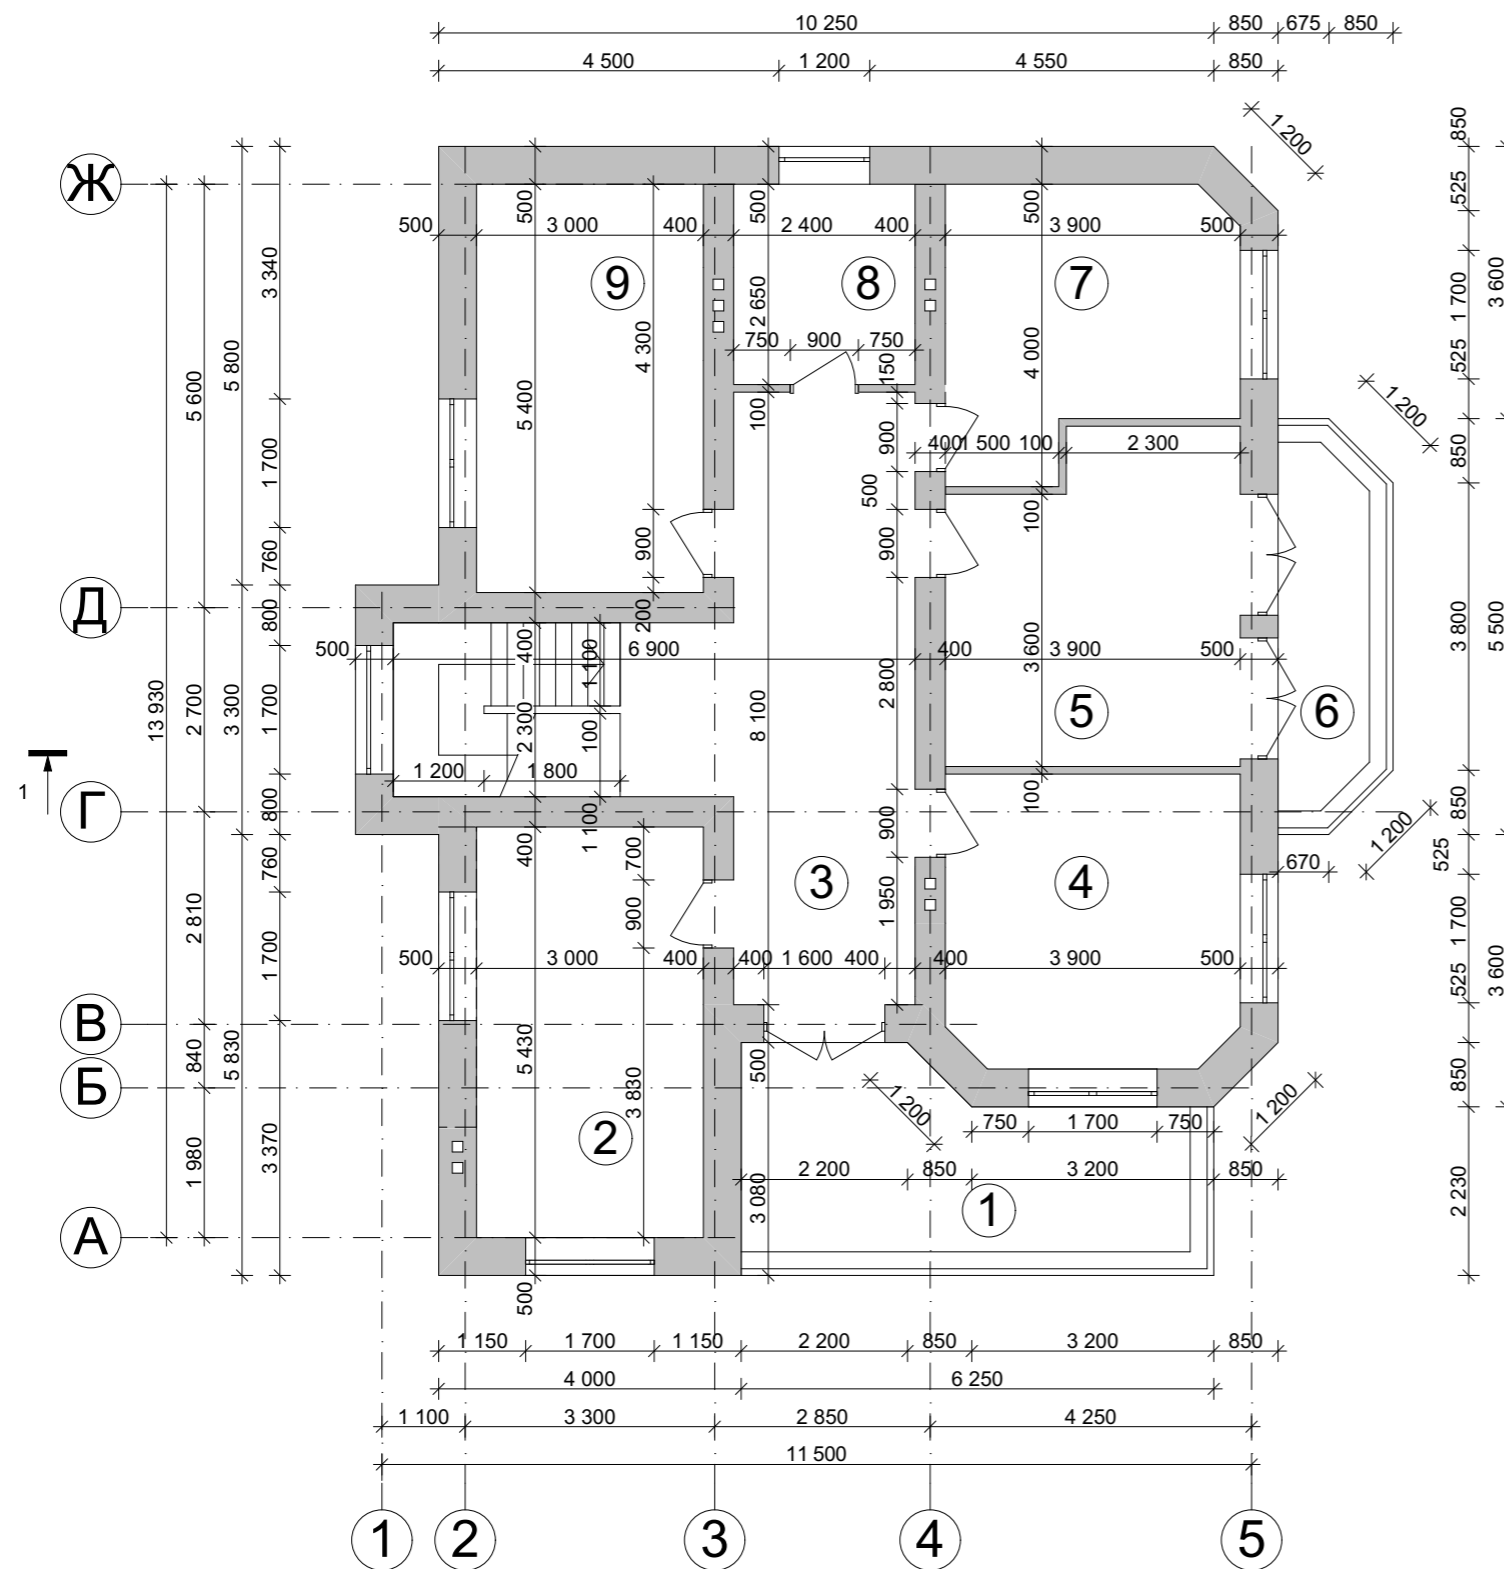


Экспликация помещений второго этажа


№ П/П	Наименование	Площадь м ²
1	Балкон	<u>16,17</u>
2	Спальня	<u>16,28</u>
3	Холл	<u>22,89</u>
4	Спальня	<u>14,09</u>
5	Спальня	<u>16,11</u>
6	Балкон	<u>7,64</u>
7	Спальня	<u>13,24</u>
8	Ванная	<u>6,36</u>
9	Спальня	<u>16,20</u>
Общая площадь второго этажа		<u>129,79</u>
Общая площадь		<u>264,32</u>

					Индивидуальный жилой дом			
Изм.	Лист	№ Докум.	Подпись	Дата				
						Стадия	Лист	Листов
						Э.П.		
Разработал	Проскурина С.В.				План второго этажа М 1:100, Экспликация помещений второго этажа			
Проверил	Гридасов Р.Н.							

План кровли М 1:100

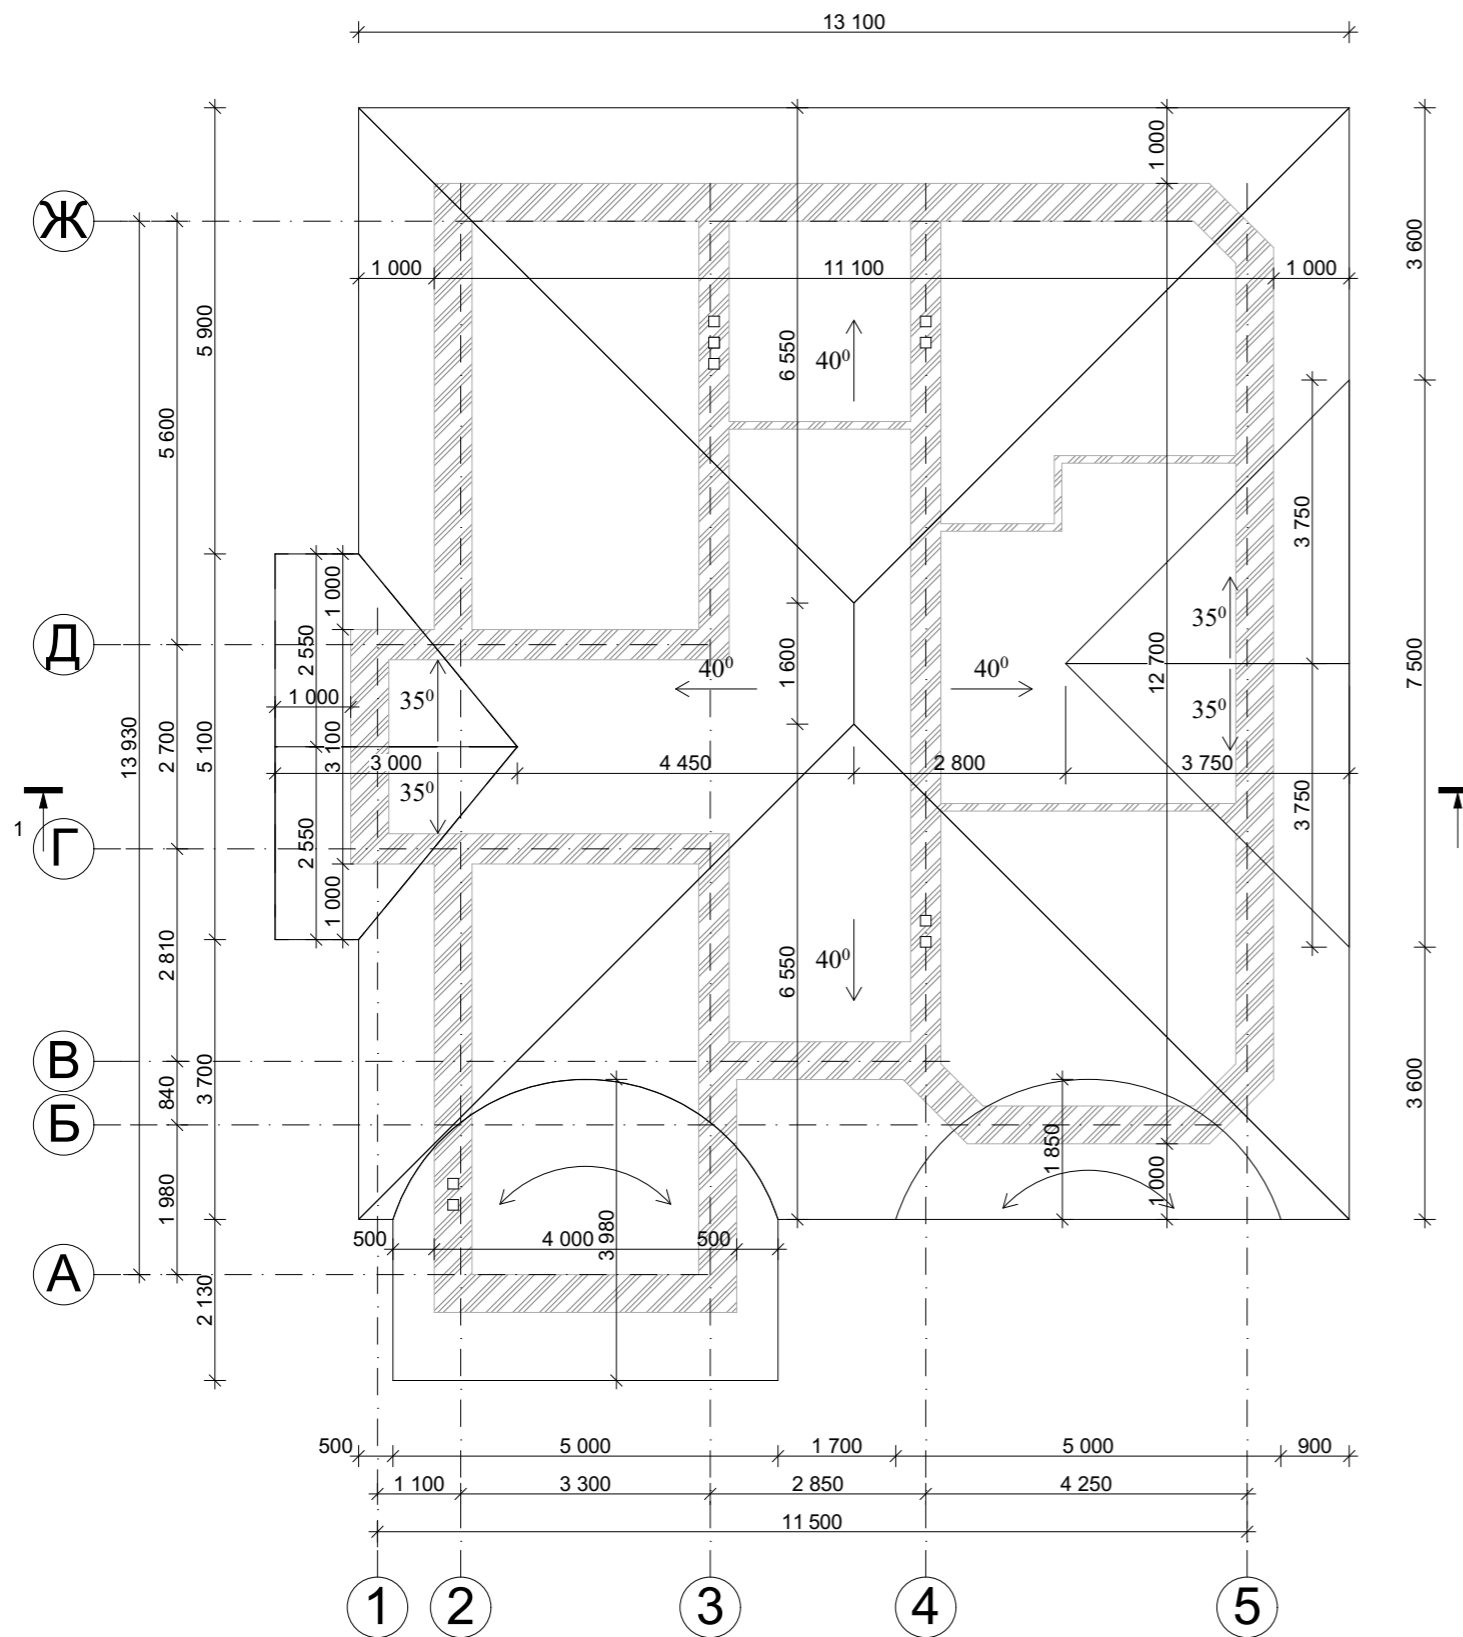


Вид сверху

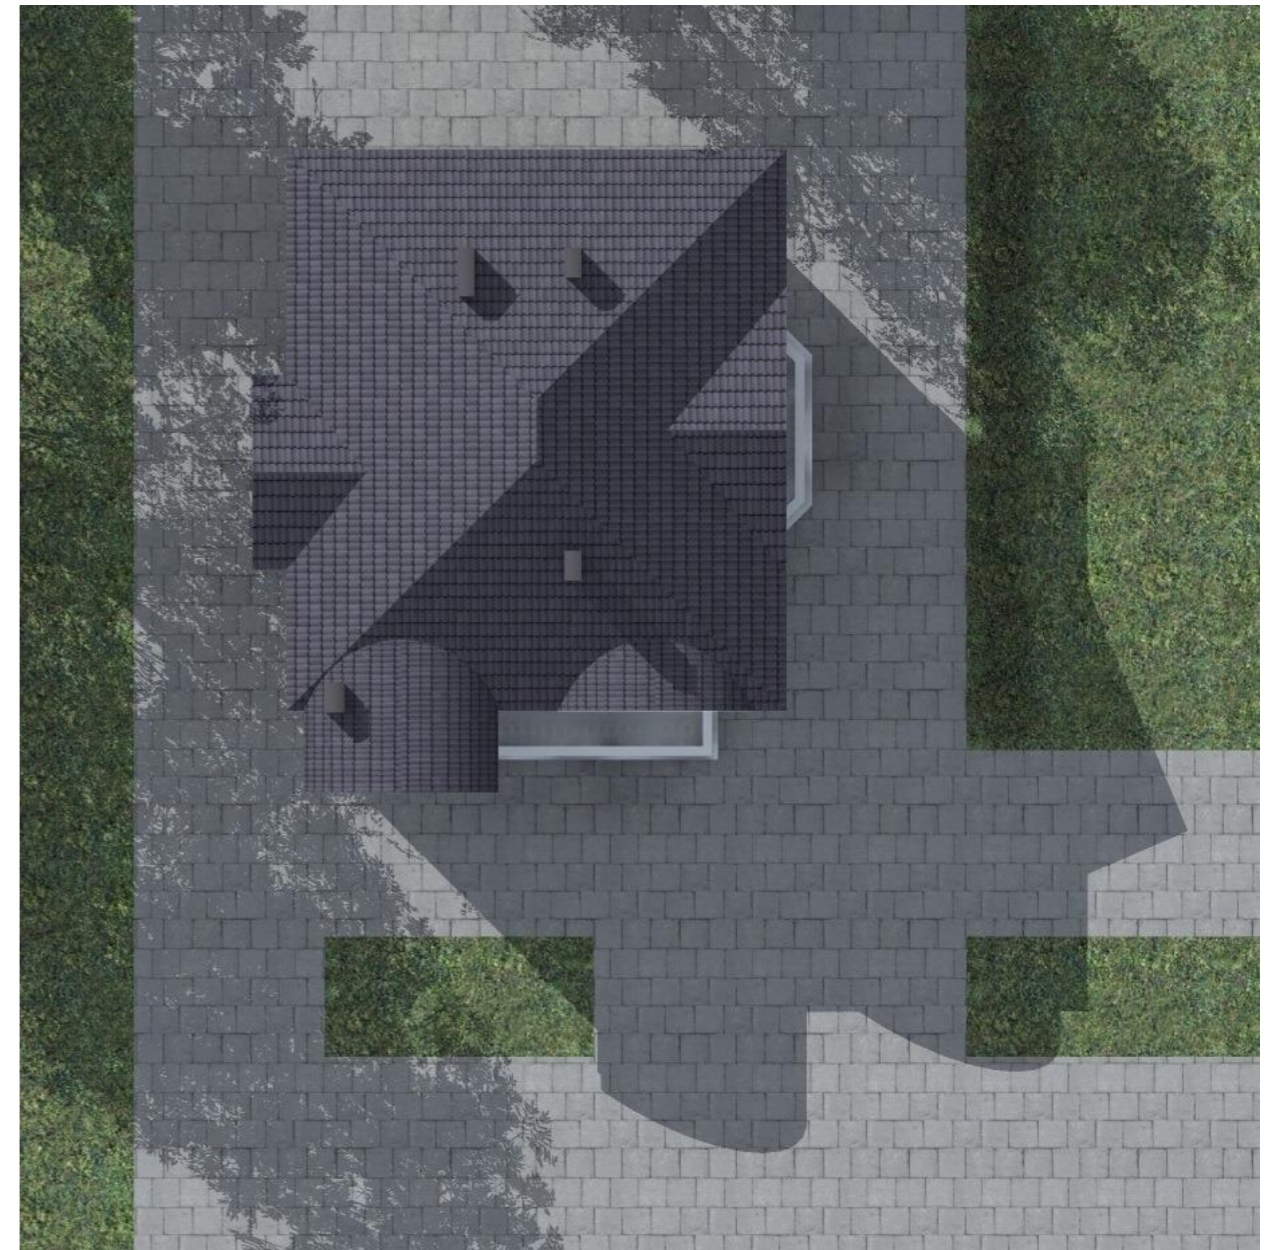


					Индивидуальный жилой дом		
Изм.	Лист	№ Докум.	Подпись	Дата			
					Стадия	Лист	Листов
					Э.П.		
					План кровли М 1:100, Вид сверху		

Разрез 1-1 М 1:100

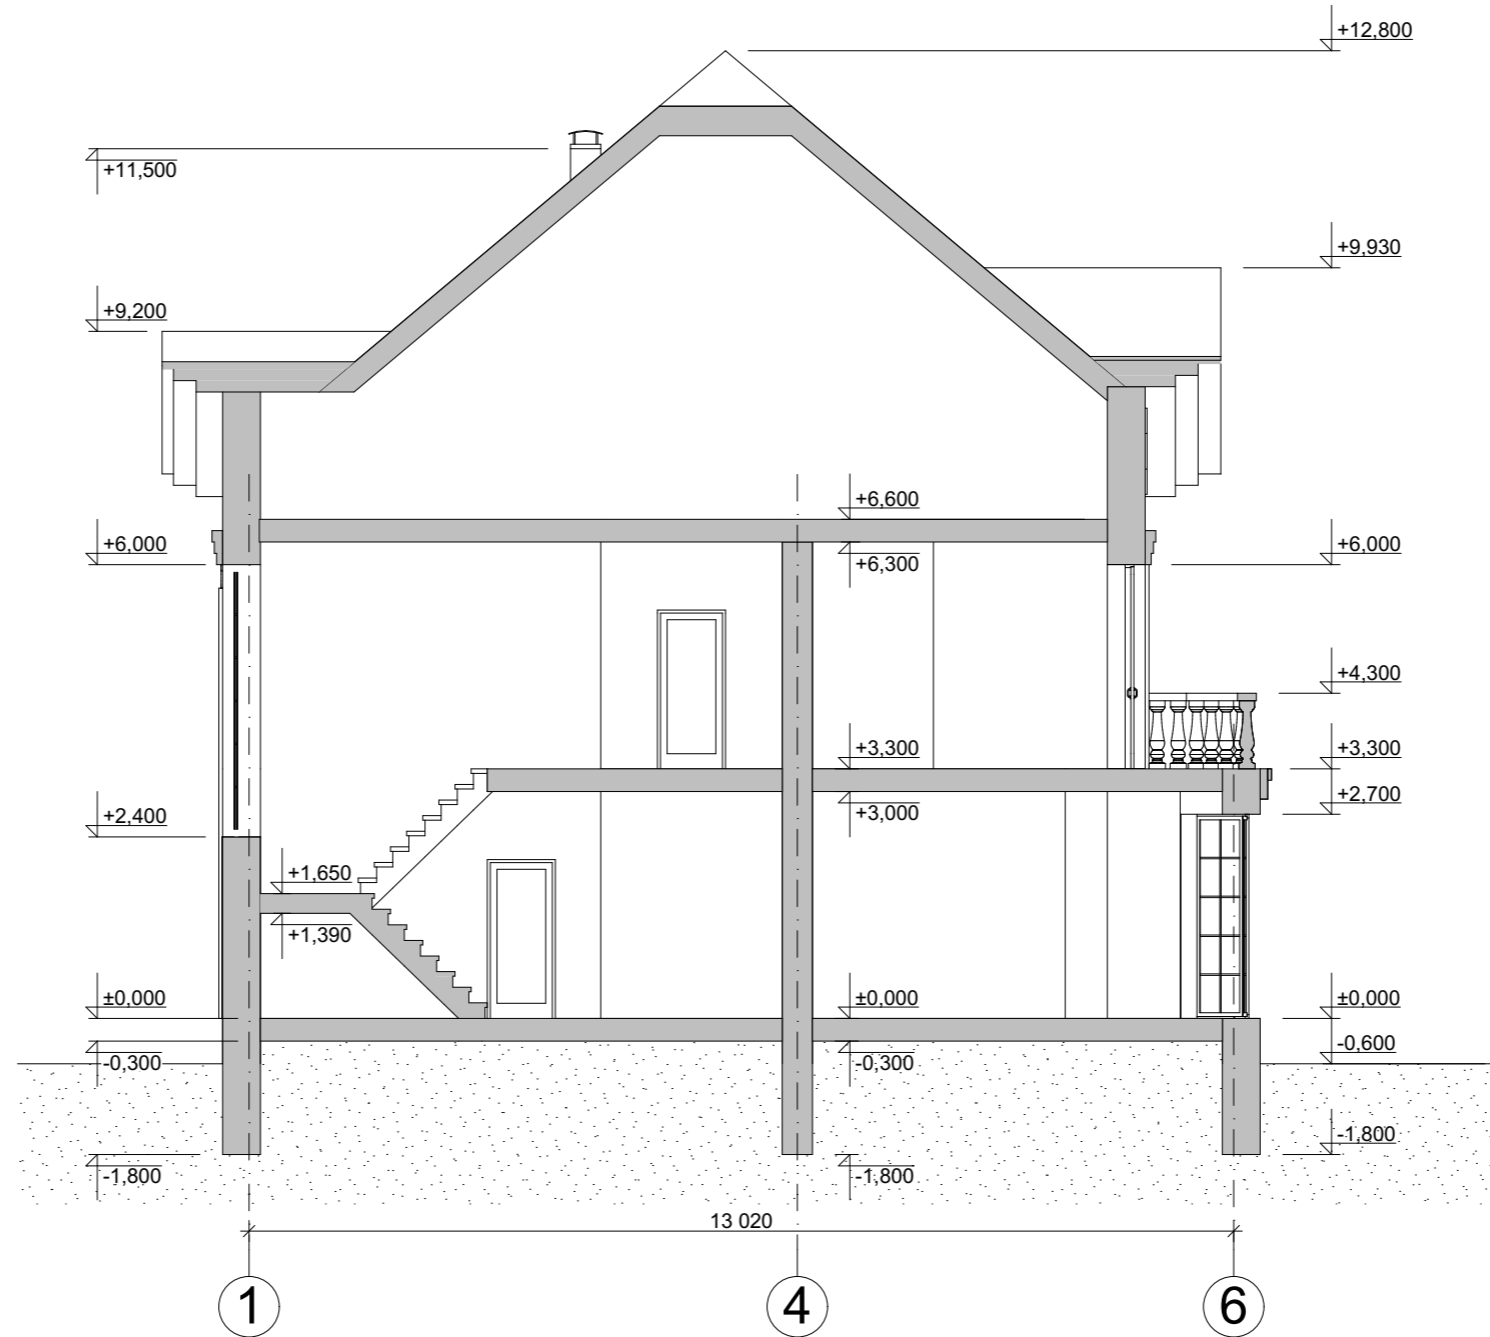

					Индивидуальный жилой дом		
Изм.	Лист	№ Докум.	Подпись	Дата			
					Стадия	Лист	Листов
Разработал	Проскурина С.В.				Э.П.		
Проверил	Гридасов Р.Н.				Разрез 1-1 М 1:100		

Фасад 1-6 М 1:100

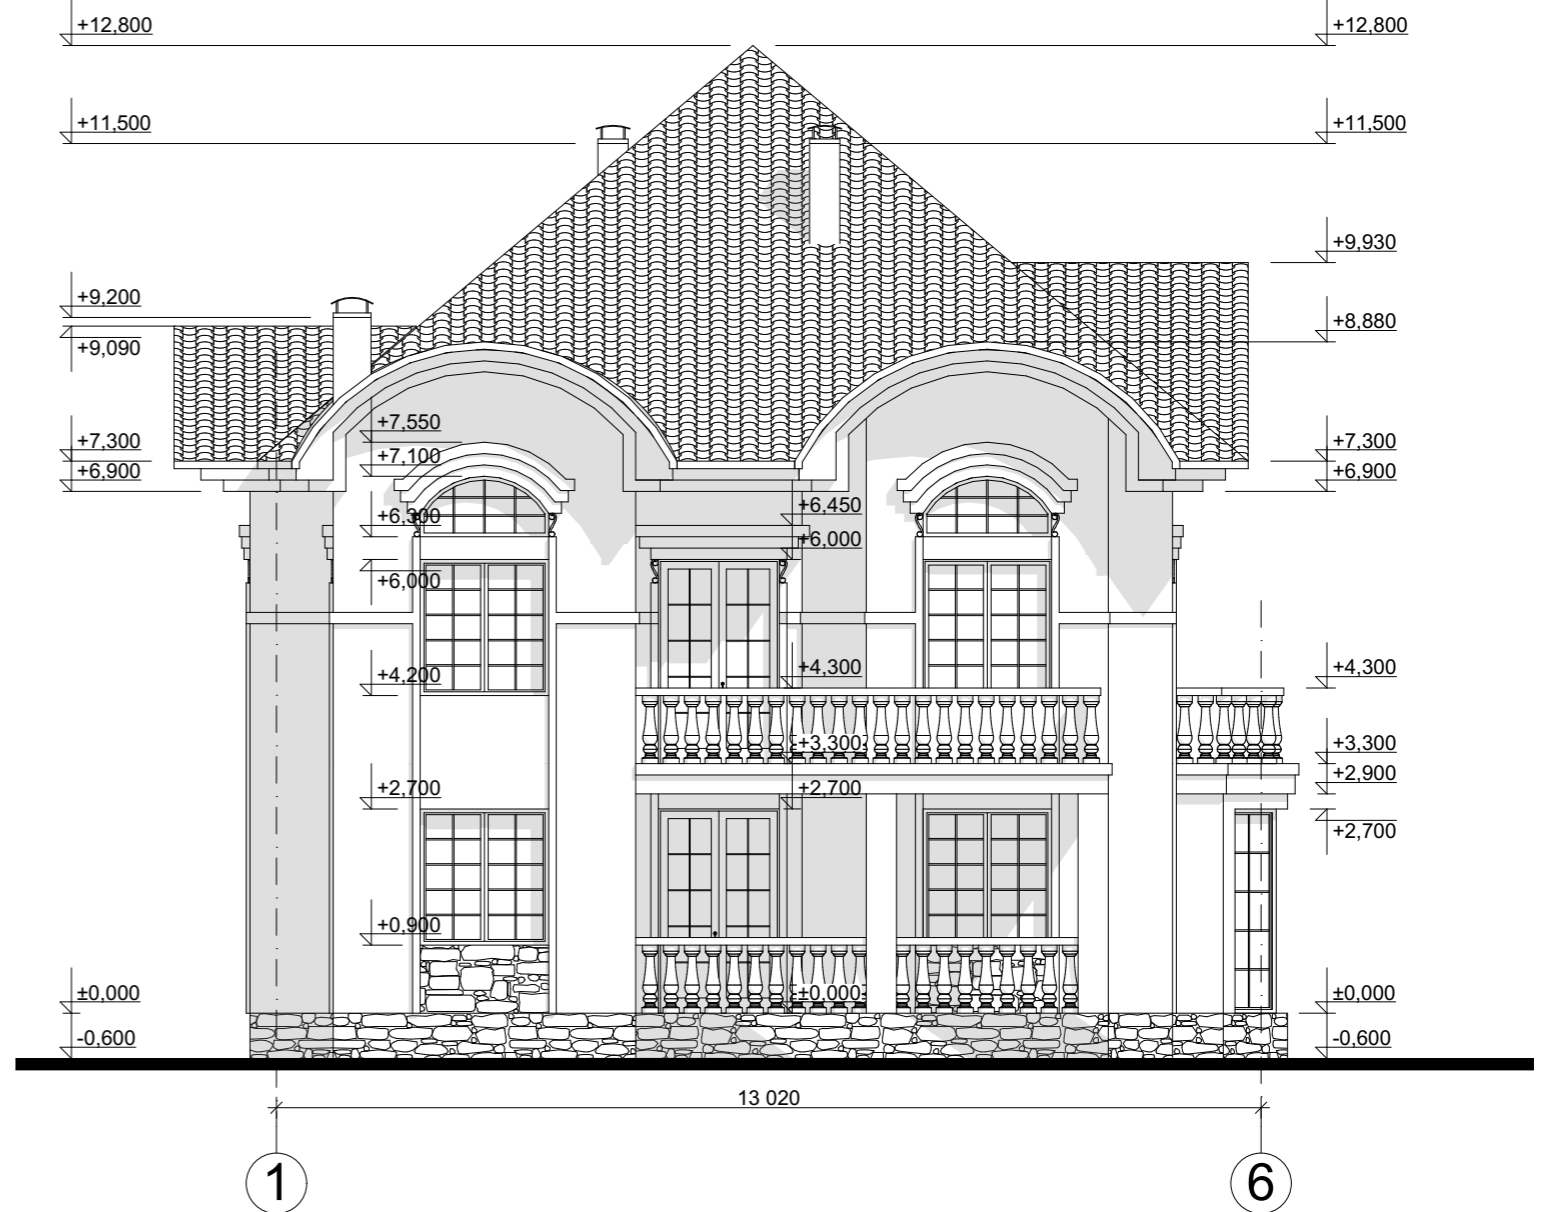

Цветовое решение фасада



					Индивидуальный жилой дом			
Изм.	Лист	№ Докум.	Подпись	Дата		Стадия	Лист	Листов
						Э.П.		
Разработал	Проскурина С.В.				Фасад 1-6 М 1:100, Цветовое решение фасада			
Проверил	Гридасов Р.Н.							

Фасад А-Ж М 1:100



Цветовое решение фасада




А

Ж

					Индивидуальный жилой дом					
Изм.	Лист	№ Докум.	Подпись	Дата				Стадия	Лист	Листов
								Э.П.		
Разработал	Проскурина С.В.							Фасад А-Ж М 1:100, Цветовое решение фасада		
Проверил	Гридасов Р.Н.									

Фасад 6-1 М 1:100

Цветовое решение фасада

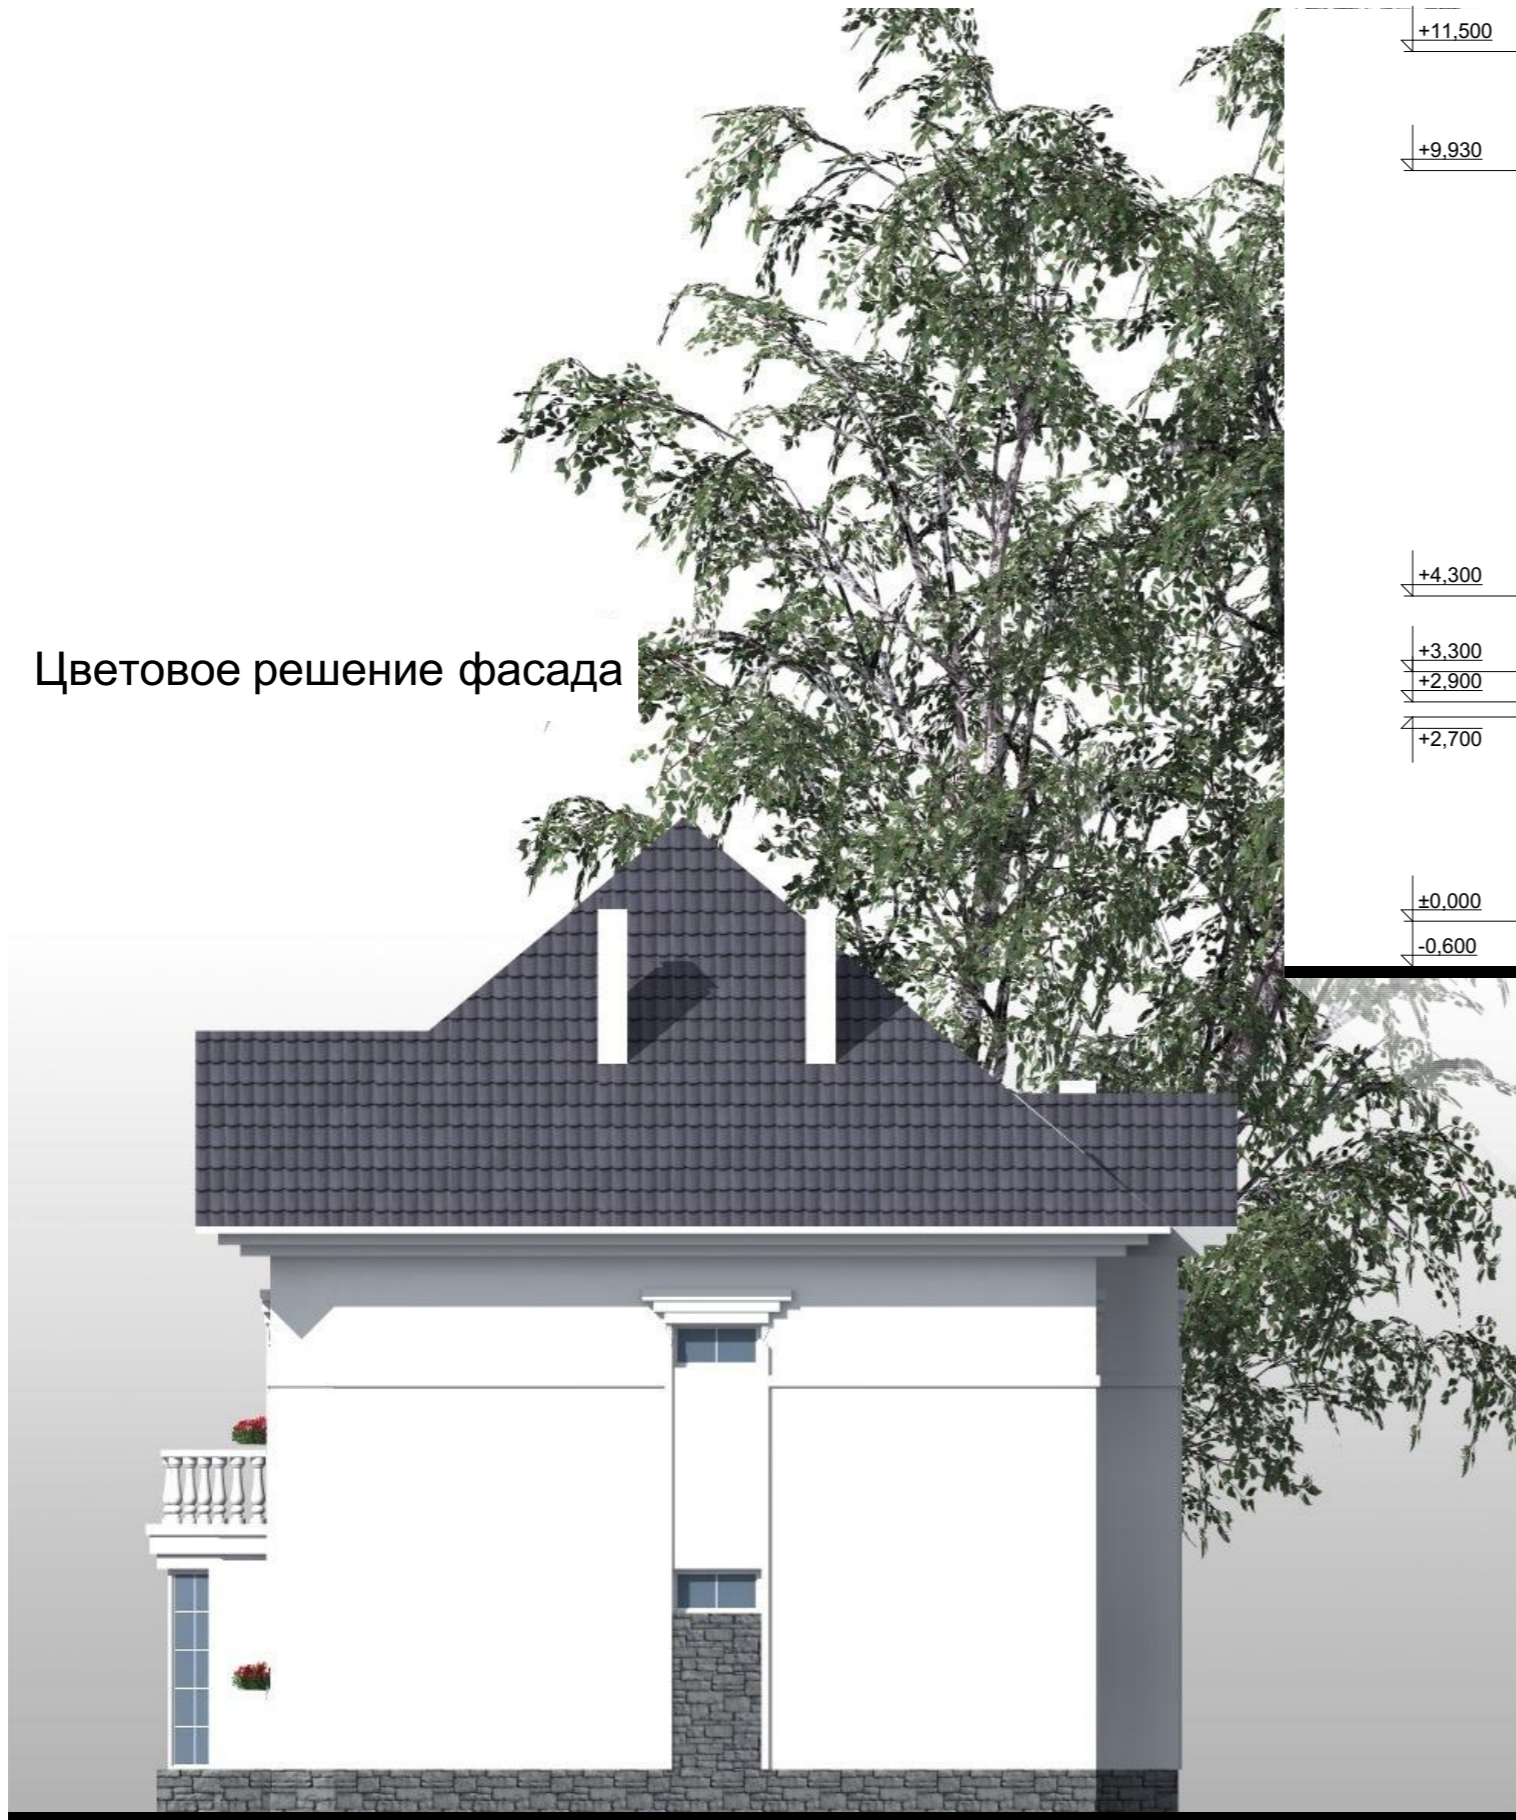


6

1

Изм.	Лист	№ Докум.	Подпись	Дата	Индивидуальный жилой дом		
					Стадия	Лист	Листов
					Э.П.		
Разработал	Проскурина С.В.				Фасад 6-1 М 1:100, Цветовое решение фасада		
Проверил	Гридасов Р.Н.						

Фасад Ж-А М 1:100

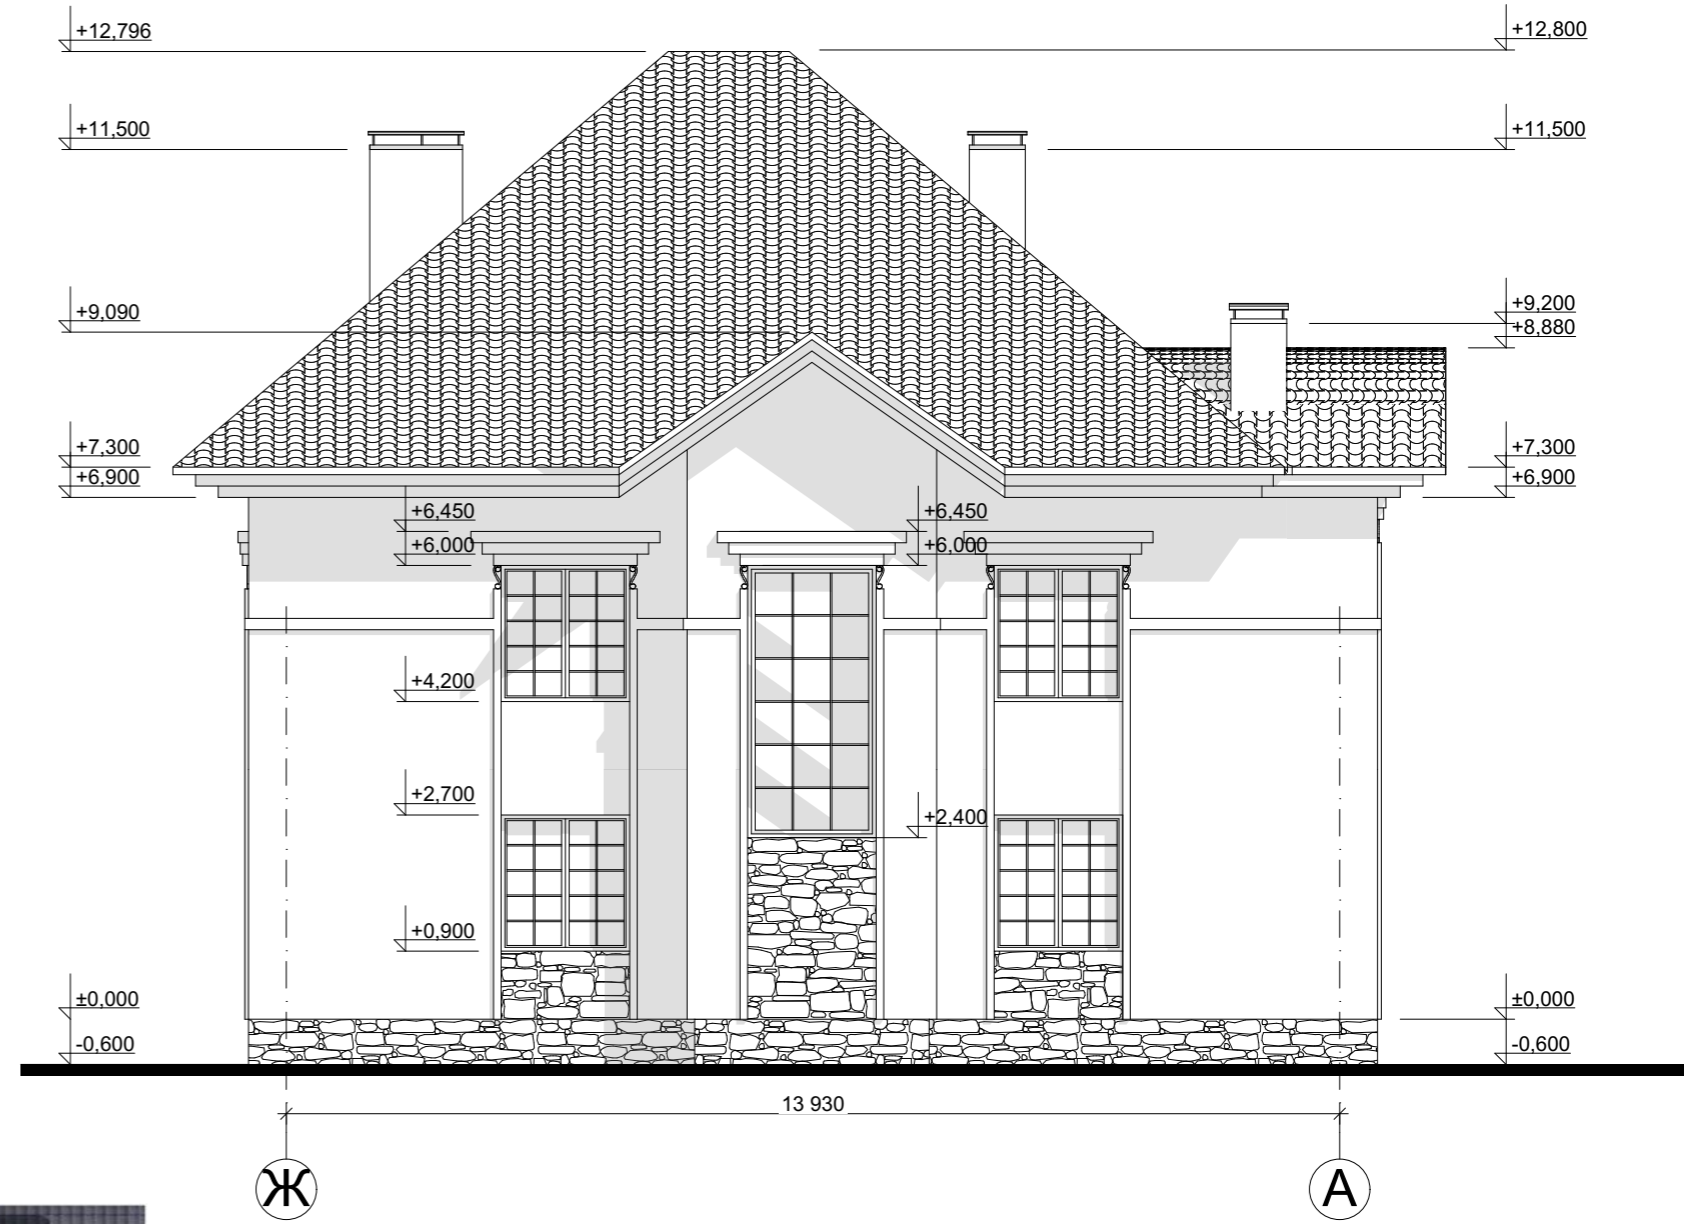

Цветовое решение фасада

					Индивидуальный жилой дом			
Изм.	Лист	№ Докум.	Подпись	Дата		Стадия	Лист	Листов
						Э.П.		
Разработал	Проскурина С.В.							
Проверил	Гридасов Р.Н.							
					Фасад Ж-А М 1:100, Цветовое решение фасада			

Перспективные изображения



					Индивидуальный жилой дом			
Изм.	Лист	№ Докум.	Подпись	Дата		Стадия	Лист	Листов
						Э.П.		
Разработал	Проскурина С.В.							
Проверил	Гридасов Р.Н.							
					Перспективные изображения			